

Registernummer.

Färstorps socken.

Aa Truedstorp 120

Ab " 17


Ac " 18

Ad " 110

Ba Tågarp av 116

Bb " av 129






Ca Matberga 13.

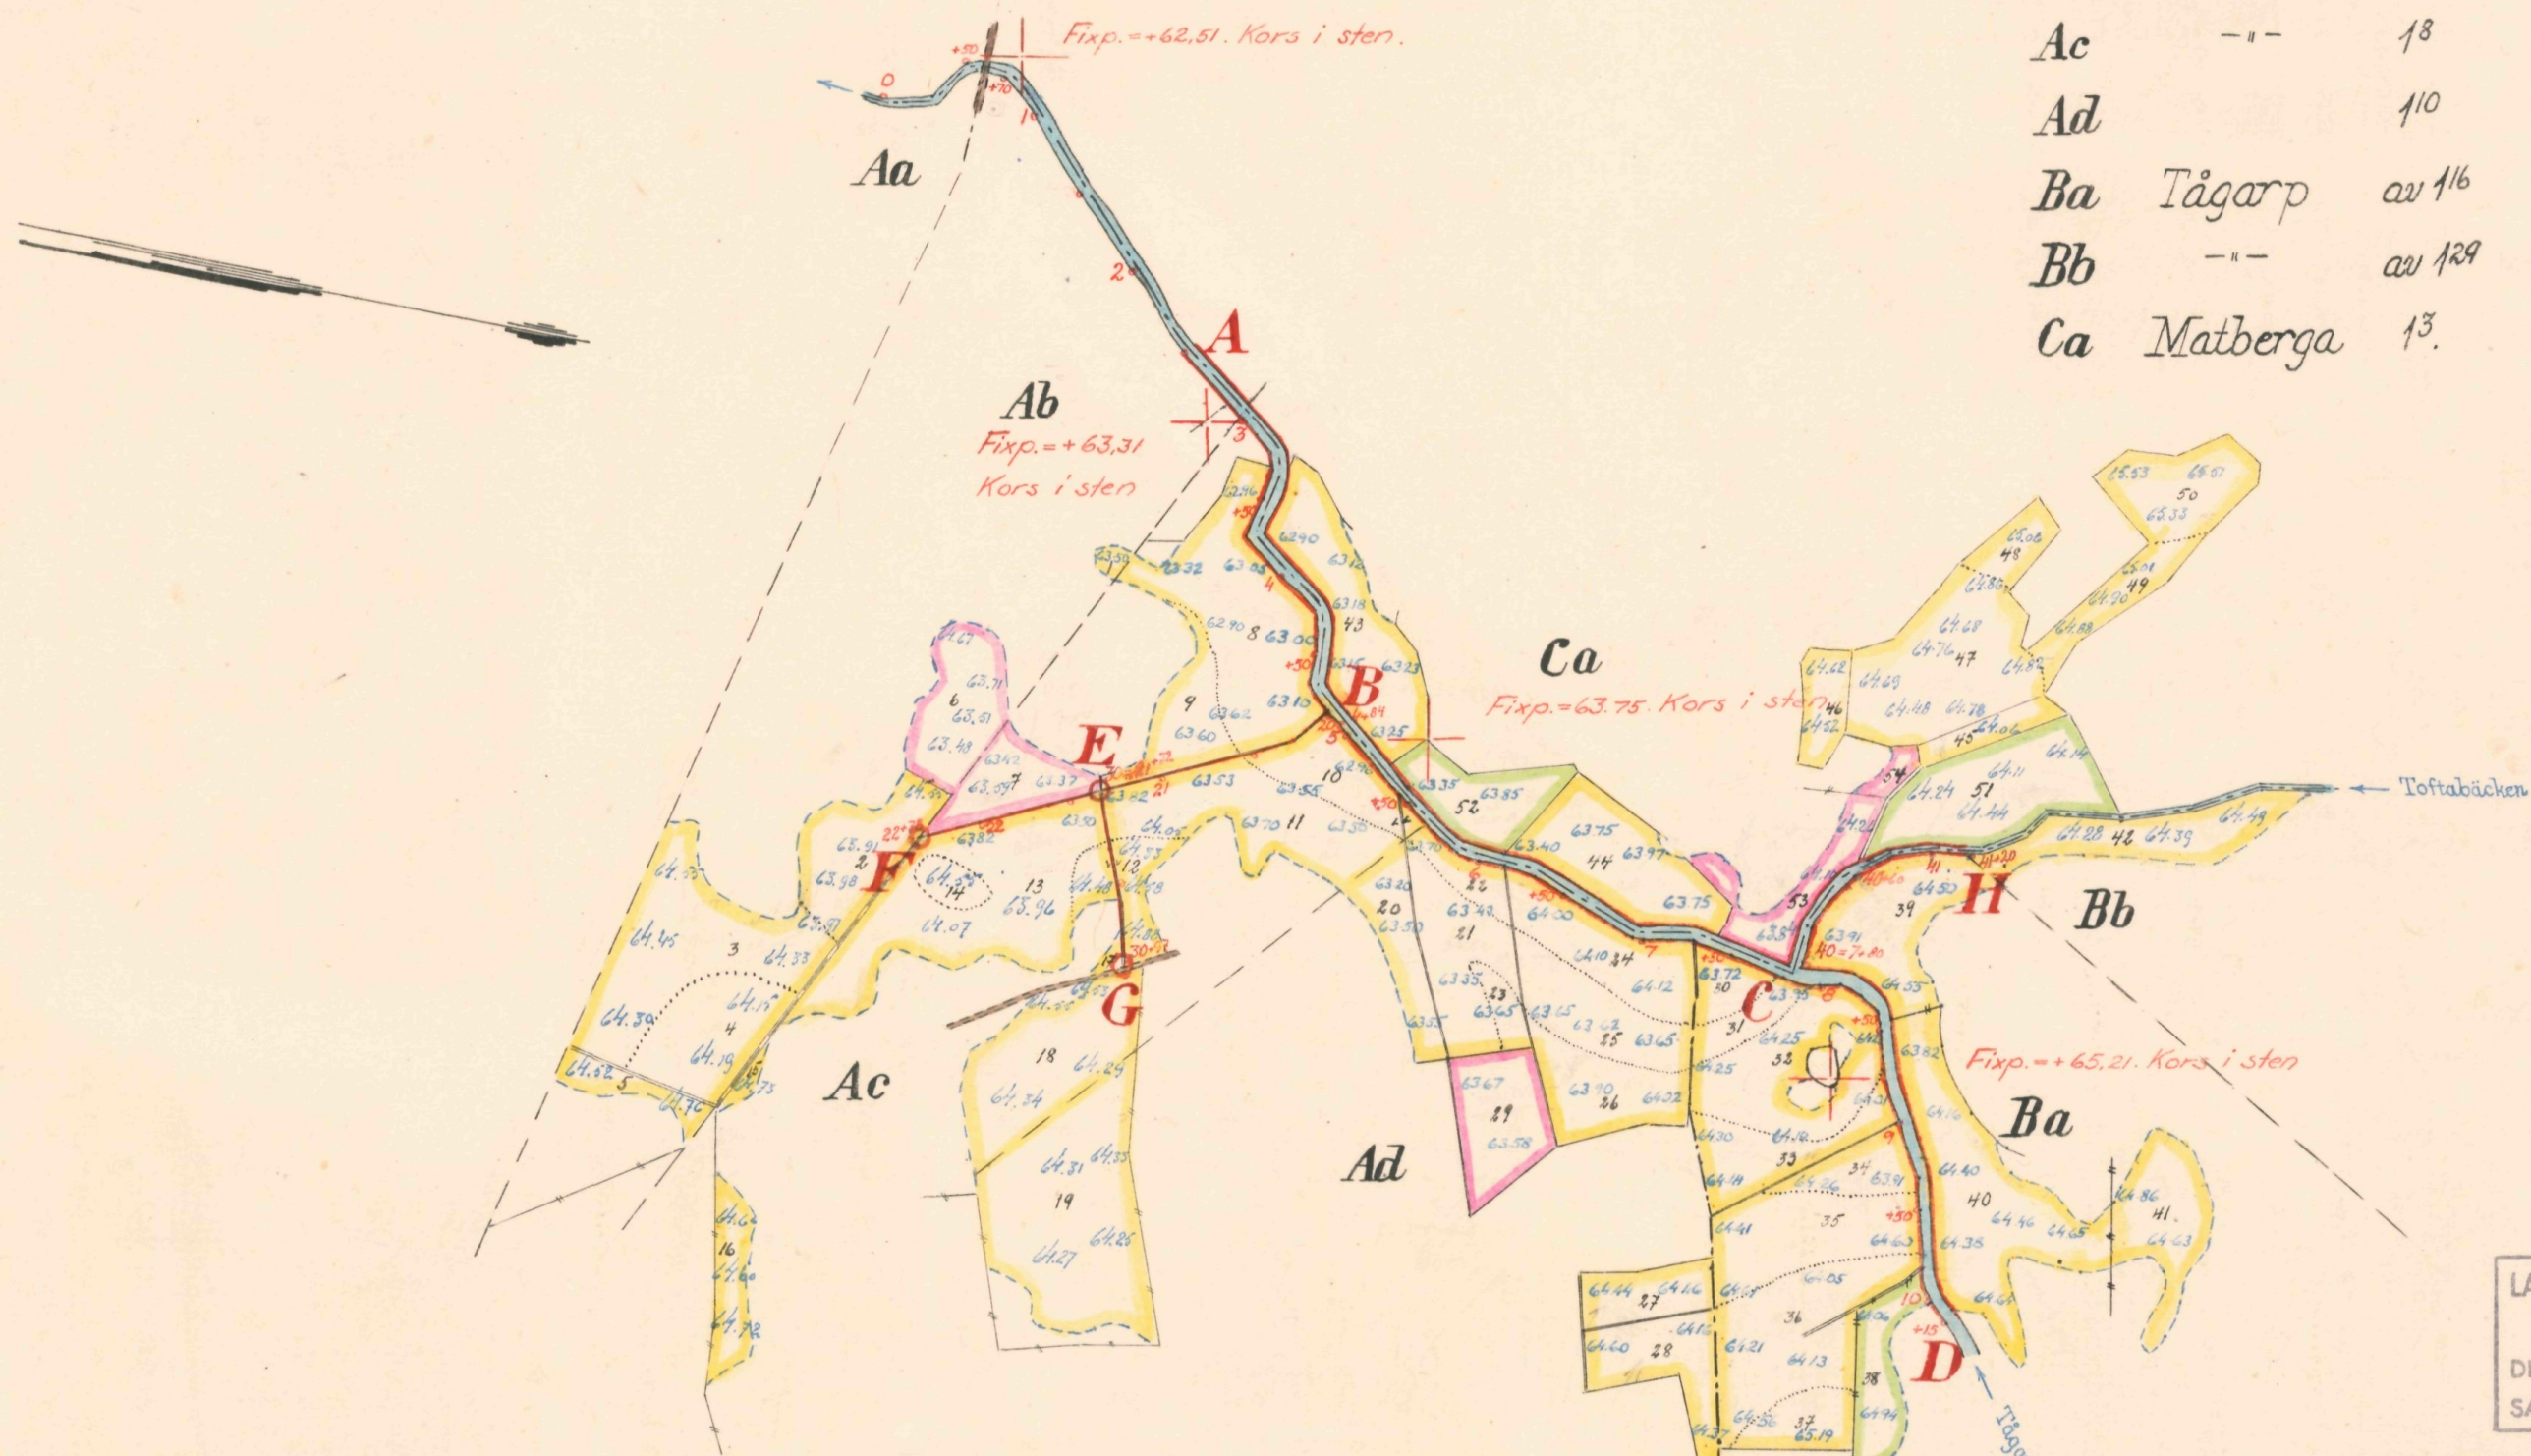

LANTBRUKSSTYRELSEN  
24 SEP. 1954  
DIARIE Nr  
SAK Nr

FÖRSLAG TILL  
Tågarpsbäckens och Toftabäckens dikningsföretag 1953  
1 Färstorps SOCKEN(NAMN) AV Kristianstads LÄN  
UPPRÄTTAT ÅR(EN) 1953 SAMBAND MED SYNEFÖRRÄTTNING ENL. VATTENLAGEN AV  
KUNSKAP 001 Klas Westling  
ORIGINAL (NAMN)  
KOPIA L 3\*1667 Statens lantbruksingenjör.  
ANTAL RITN. ST. 3 KUNGL. LANTBRUKSSTYRELSENS ARKIV Nr 5317-1

Skalar:  
för längd 1:4000  
för höjd och sektioner 1:100

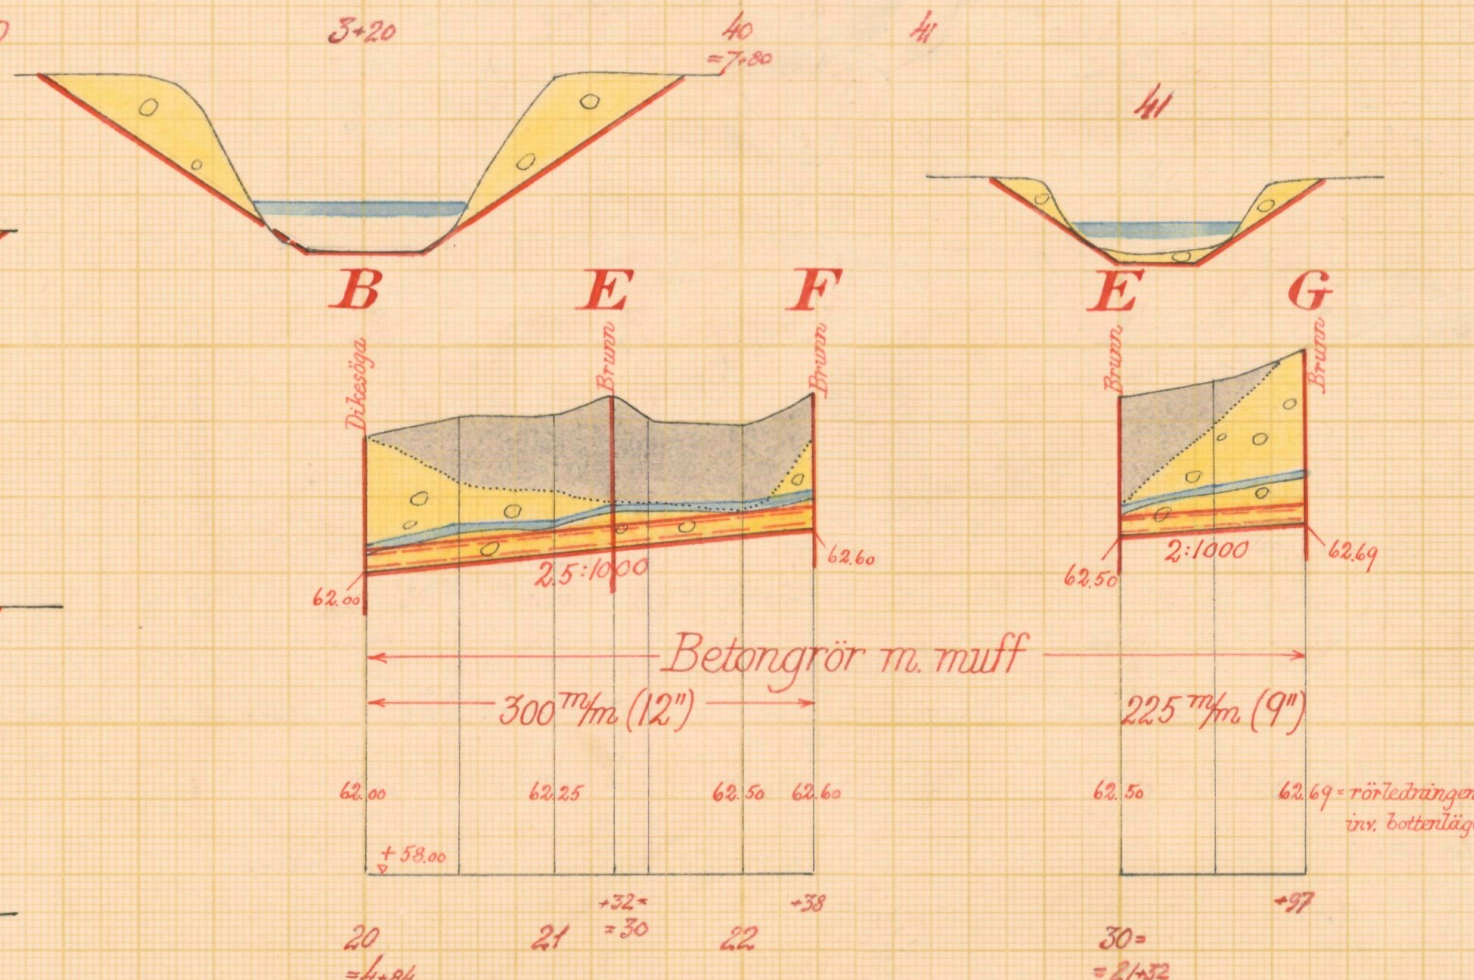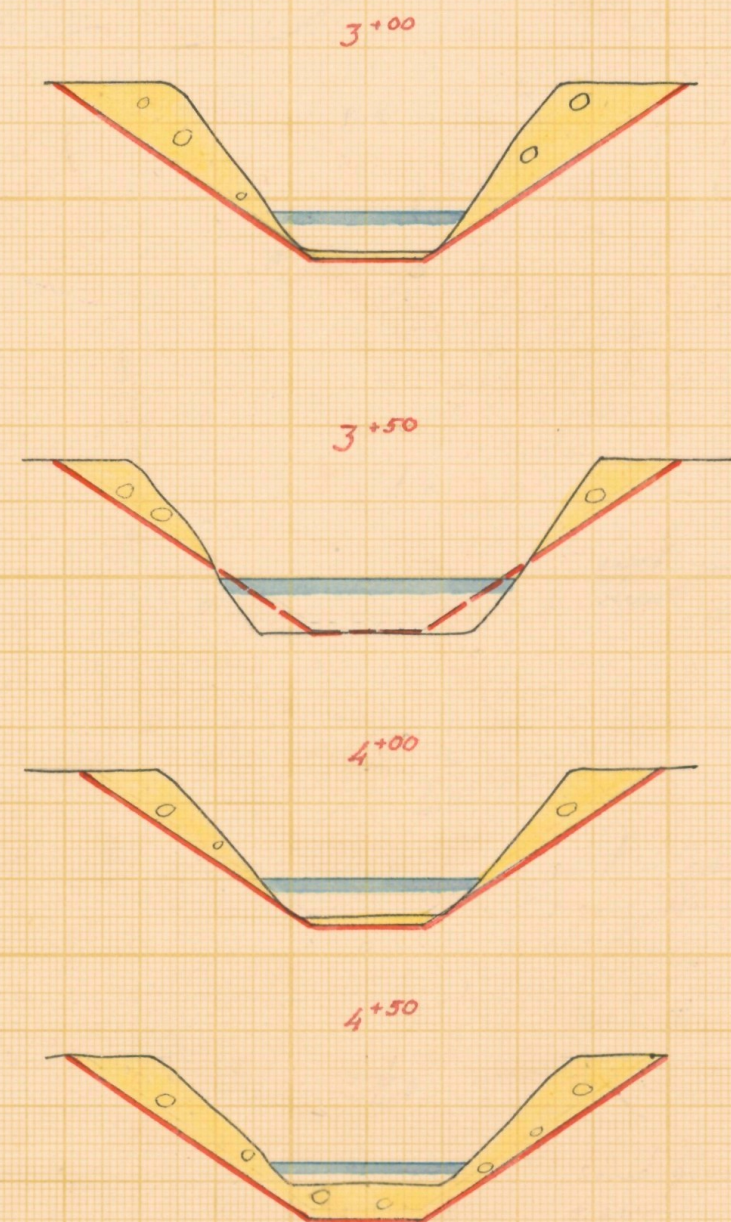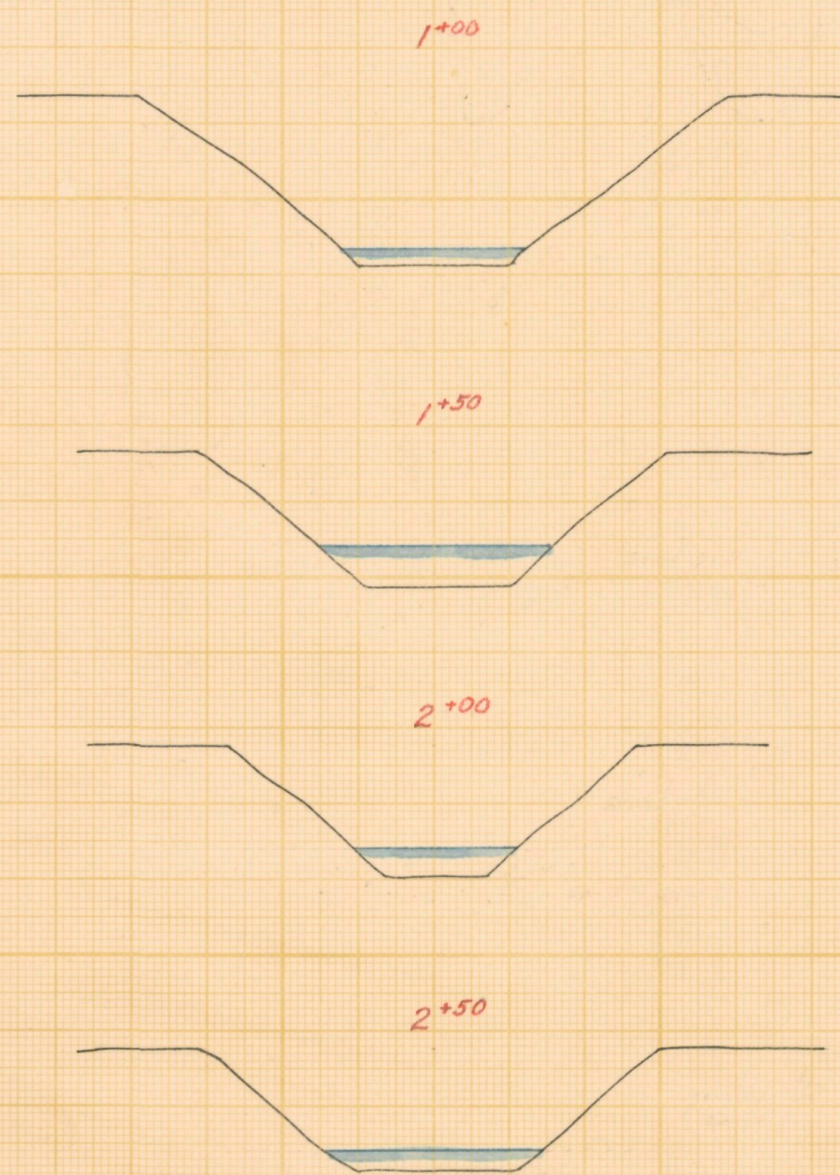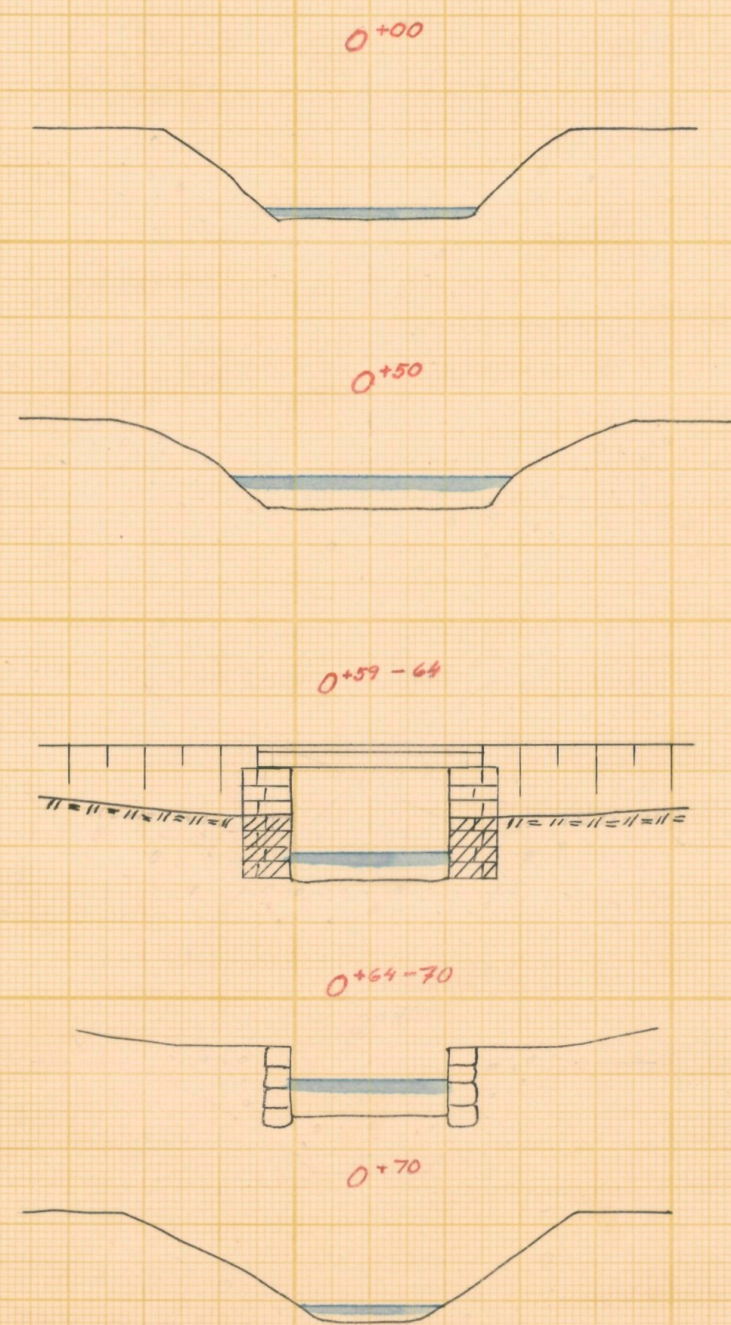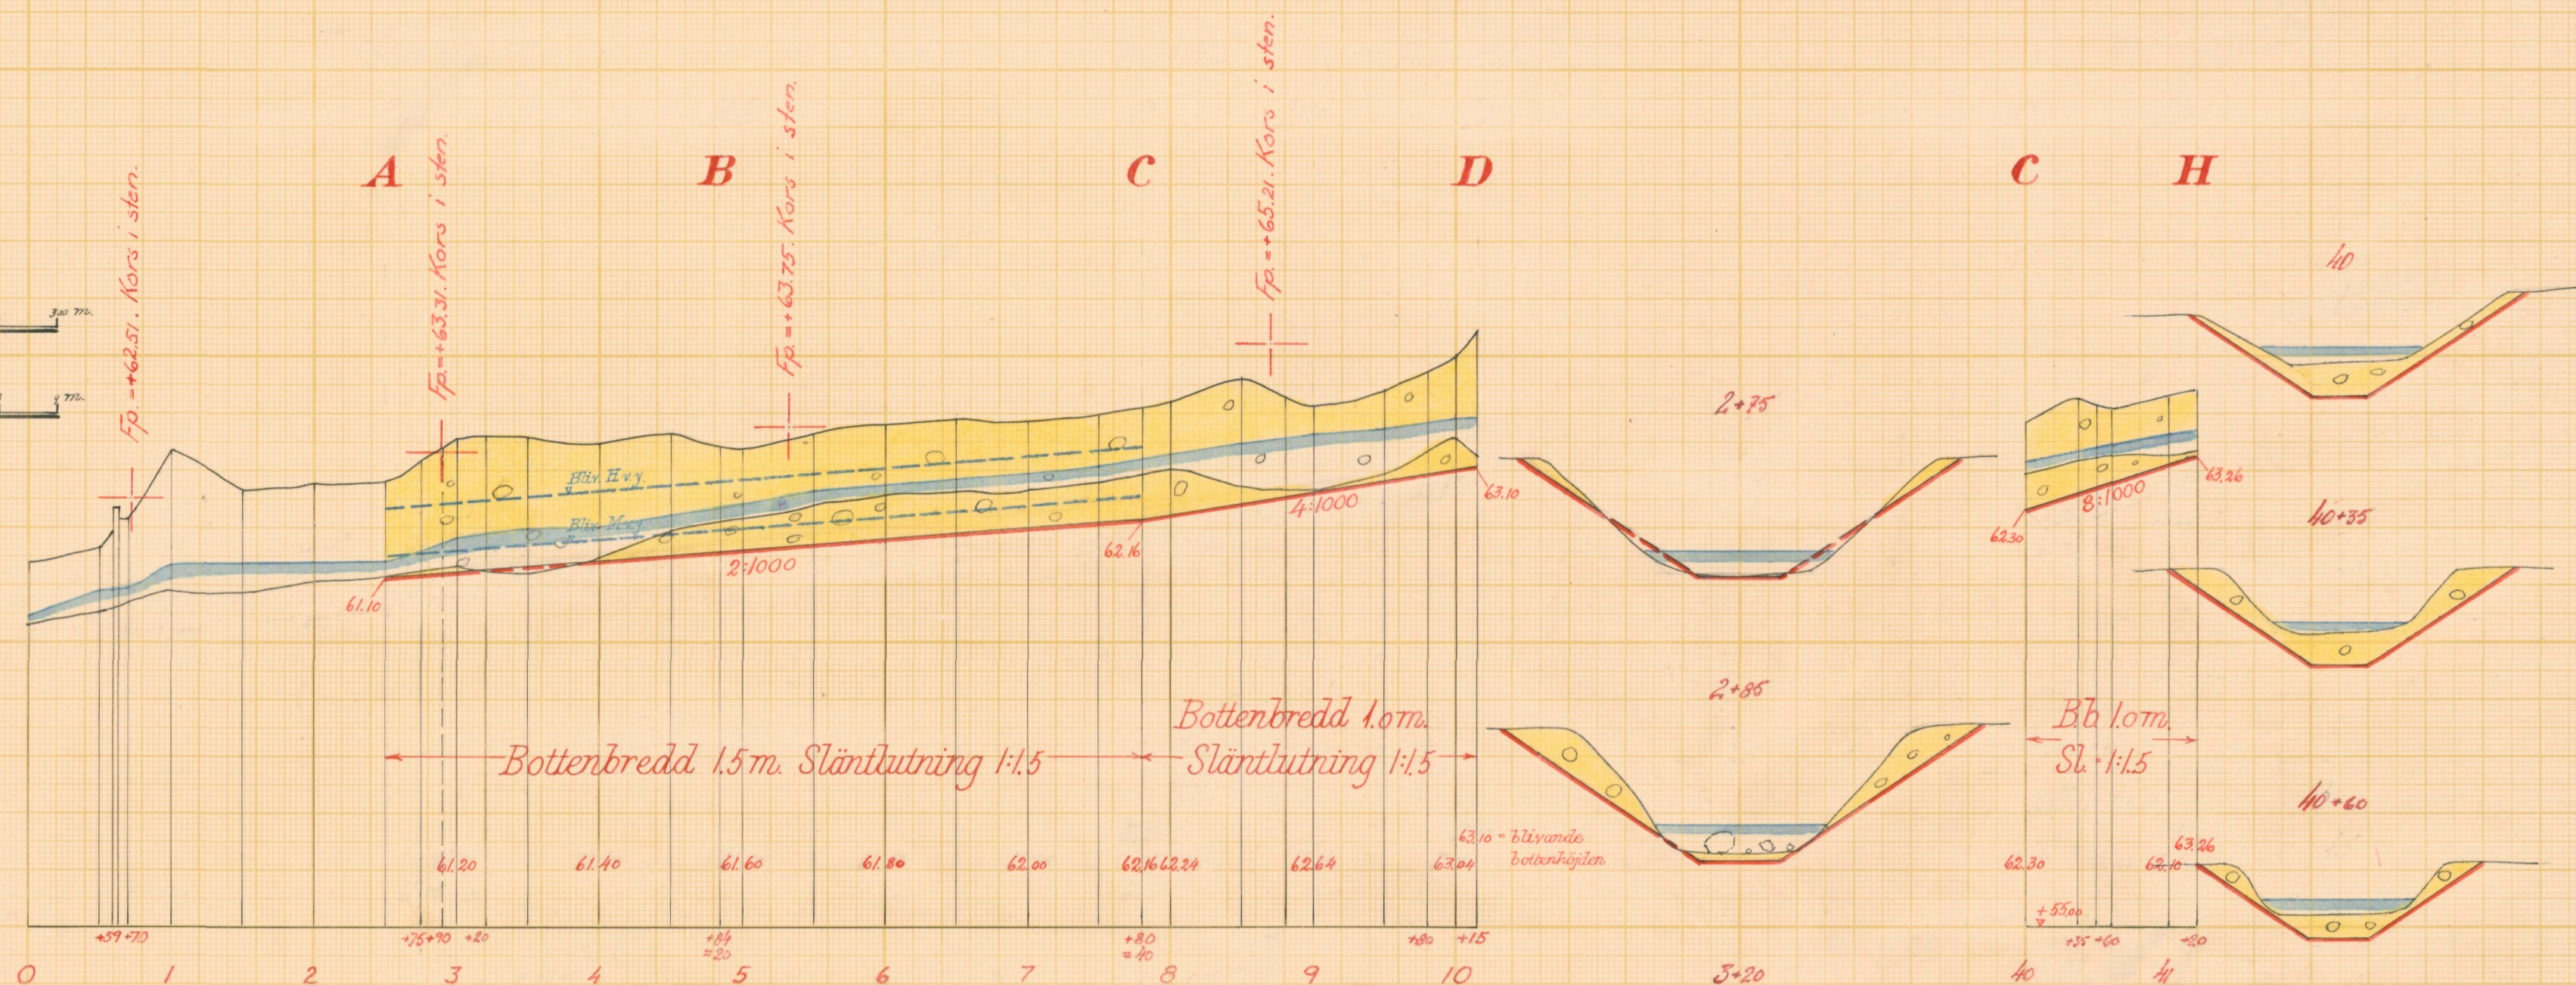

Förslag till  
Tägarpsbäckens och Toftabäckens dikningsföretag 1953

i Farstors socken (när) av Kristianstads län

upprättat år 1953 i samband med synförrättning enl. vattenlagen av

LANTBRUKSSTYRELSEN  
24 SEP. 1954  
Original  
Kopia  
DIARIE Nr  
SAK Nr

Klas Westling  
(Namn)  
Statens Lantbruksingenjör  
(Titel)

Nr 002

3-1667

Antal ritn. st. 3















KUNGL. LANTBRUKS-  
STYRELSENS ARKIV

Nr


5317-21

Förslag till dikesöga vid B

Betongmurarna rutarmas med rundjärn  $\phi$  6 mm,  $\frac{1}{2}$  200 mm

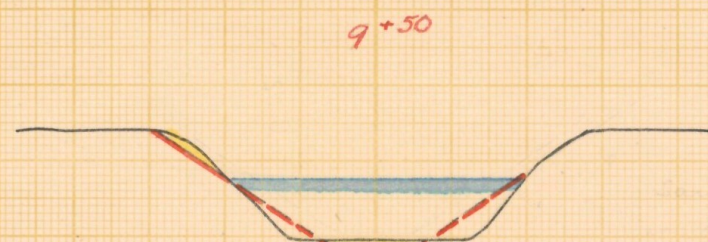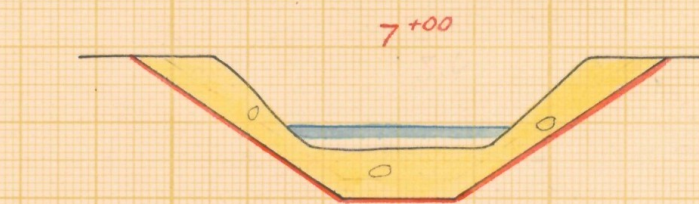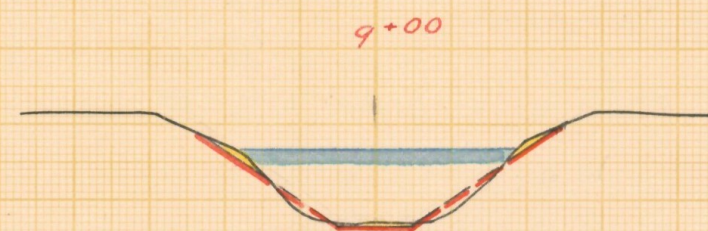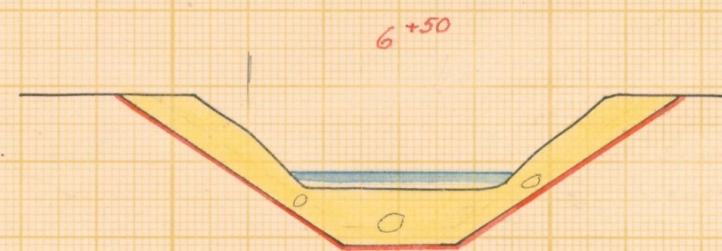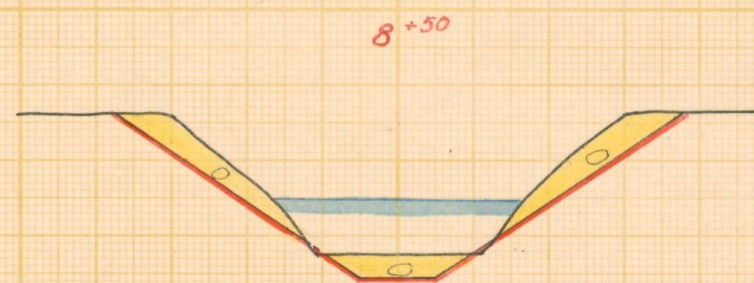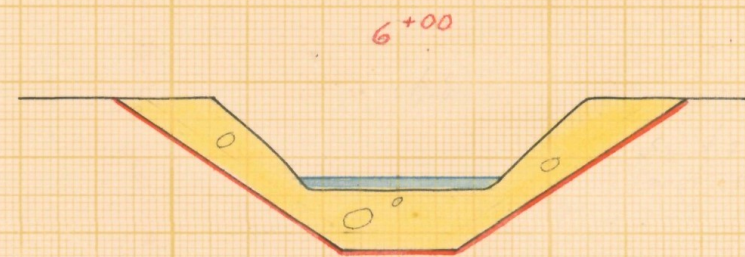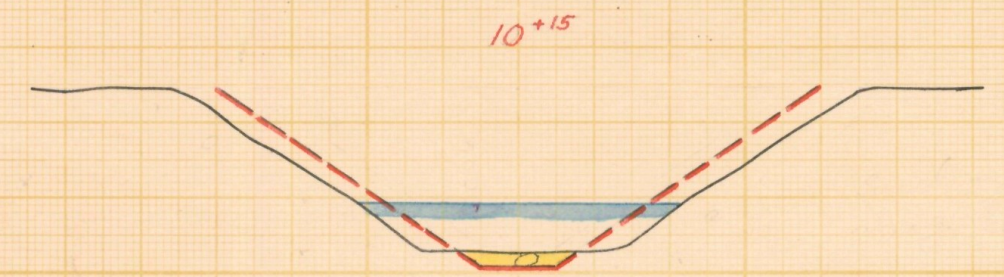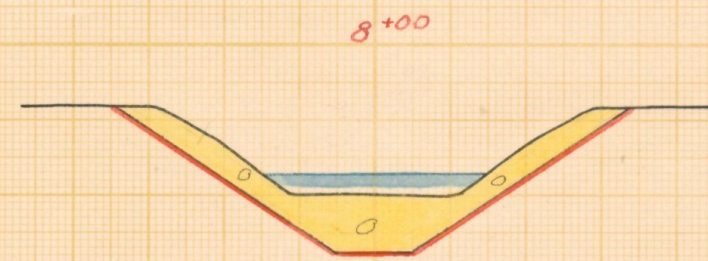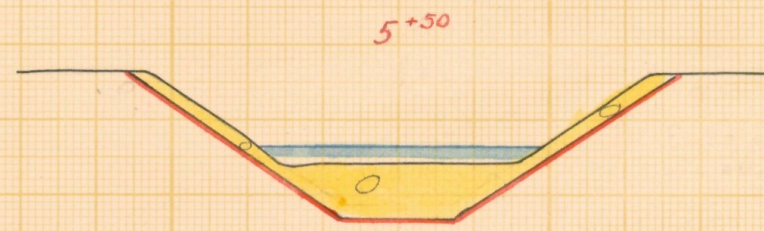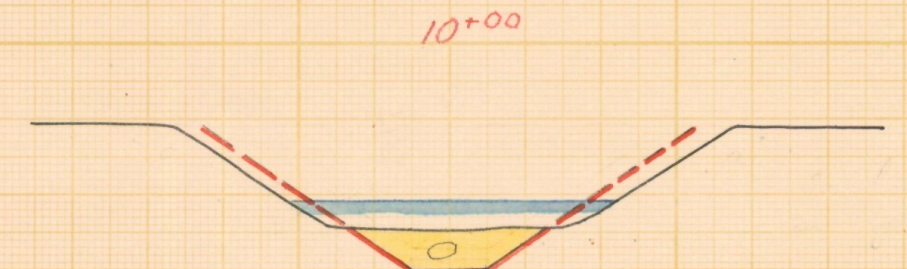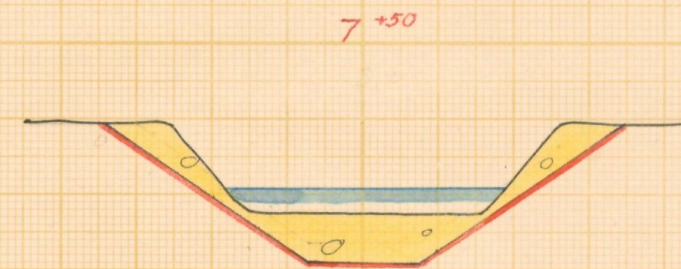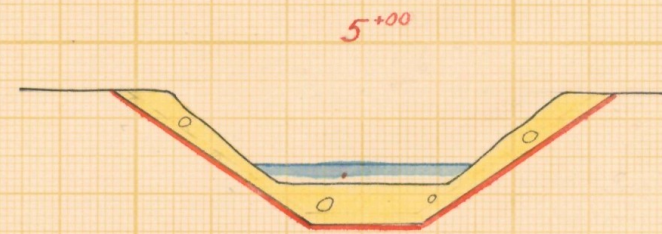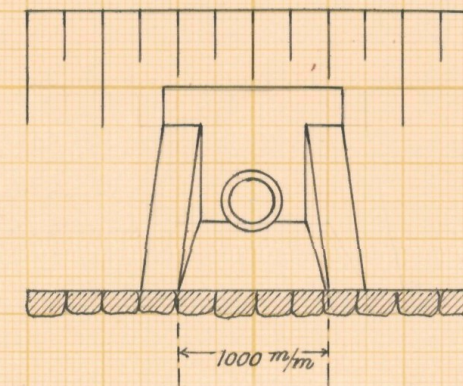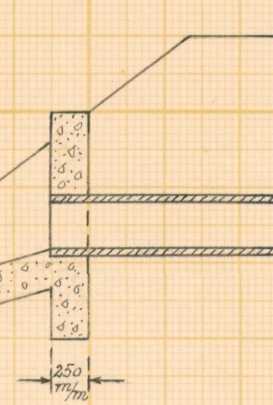


Typritning till intagningsbrunnar

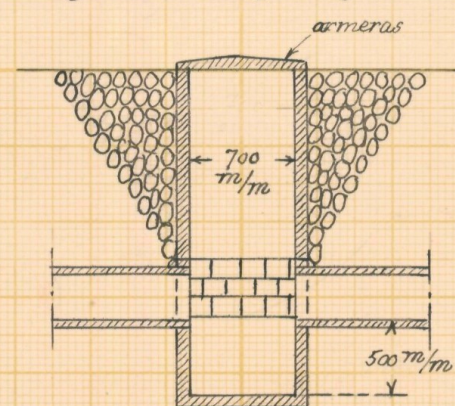

LANTBRUKSSTYRELSEN  
24 SEP. 1954  
DIARIE Nr  
SAK Nr

Skalar:

för sektioner 1:100

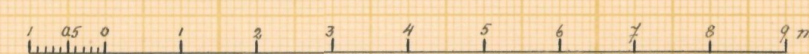

för detaljer 1:50



Förslag till

Tägarpsäckens och Toftabäckens dikningsföretag 1953

Farstors

socken(-när) av Kristianstads län

upprättat år(-en) 1953 samband med synförrättning enl. vattenlagen av

Original  
Kopia

Nr 003

Klas Westling

L

3-1667

Statens lantbruksingenjör

Antal ritn. st. 3

KUNGL. LANTBRUKS-  
STYRELSENS ARKIV

Nr

5317-3



**Akt nr:**

**11-KLS-1667**

5317-3

LANTBRUKSSTYRELSEN

24 SEP. 1954

DIARIE Nr

SAK Nr

L

3\*1667

Kungl. Lantbruksstyrelsens  
Arkiv

Synehandlingar <sup>368</sup>

rörande

Tågarpsbäckens och Toftabäckens

dikningsföretag 1953

i Farstorps socken

av Kristianstads län.

Nederbördsområde nr 88.

O R I G I N A L H A N D L I N G A R

rörande

torrläggning av mark inom Truedstorps, Tågarps och  
Matberga byar i Farstorps socken av Kristianstads  
län; upprättade år 1953 vid syneförrättning enligt  
vattenlagen av

Klas Westling


statens lantbruksingeniör.

---

Handlingarna innehålla förutom titelblad trettioåtta (38) skrivna  
och paginerade sidor + 1 tidning samt åtföljas av plan-. profil och  
sektionsritningar i 3 blad.

ÖVERSIKTSKARTA.

Skala 1:100.000.

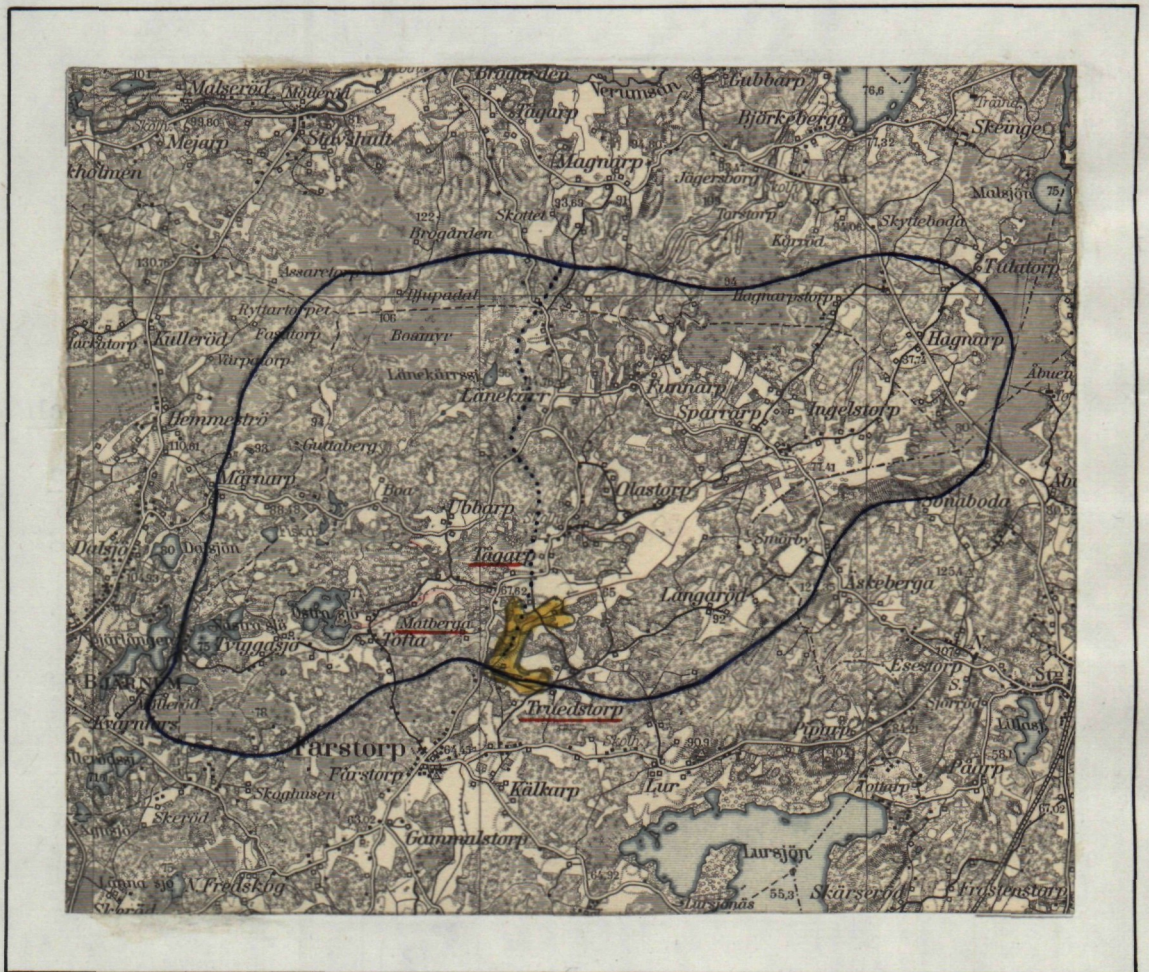

Generalstabsblad nr 9 (Hälsjöholm).

1.  
Protokoll fört vid syne-  
förrättning enligt 10 kap. vattenla-  
gen rörande utförande av vattenavlopp  
för torrläggning av mark inom Trueds-  
torps, Tågarps och Matberga byar i  
Farstorps socken av Kristianstads  
län.

År 1953, maj 8, kl. 10 f.m. hos lantbr. Johan Bengtsson i Tågarp.

Närvarande:

undertecknad lantbruksingeniör, förrättningsman.

skiftesgodemännen Hilding Håkansson i Boa och Sven E. Jönsson i

Hörröd båda från Farstorps socken

sökandena

Johan Bengtsson i Tågarp,

Nils Olsson i Matberga,

Ture Jönsson i Troedstorp och

Gustaf Nilsson i d:o ,

Övriga sakägare

Artur Sjölin i Truedstorp, ny ägare efter Carl E. Björks sterbh.,

Marta Jönsson f. Nilsson i Troedstorp.

### § 1.

Det för förrättningsmannen utfärdade förordnandet upp-  
lästes.

### § 2.

Jäv mot synemännen anmälades ej, ej heller visste dessa  
med sig något jävsförhållande till någon av sakägarna.

### § 3.

Den efter verkställda förundersökningar upprättade pro-  
filritningen över den avloppssträcka, om vars utförande fråga var,  
företeddes tillika med plankarta över den mark, som befunnits för  
sin torrläggning beroende av företagets utförande.

§ 4.

Fru Martha Jönsson gjorde gemensam sak med sökandena angående företagets utförande. Med anledning härav undertecknade hon särskild föreningshandling, som därefter bevittnades och vitsordades av synemännen.

§ 5.

Sökandena yrkade, att avloppet skulle uppgrävas till sådant djup och dimensioner, att trygghet mot översvämning samt möjlighet till markens torrläggning till omkring 1.2 meters djup däri-  
genom i regel bleve beredd.

§ 6.

Mark till avloppets utvidgning och rätning ansågo sakägarna böra av vederbörande jordägare upplåtas utan ersättning. Däremot yrkade sakägarna, att ersättning skulle utgå för intrång av jord- och stenupplag.

§ 7.

Någon brobyggnad berördes ej av företaget.

§ 8.

Synemännen meddelade, att de omedelbart ämnade påbörja uppskattning av den båtnad, som kunde beräknas uppkomma genom företagets utförande. Resultatet av denna uppskattning skulle jämte förslag till företagets utförande med kostnadsberäkning m.m. framläggas för intressenterna vid nytt sammanträde, vilket skulle hållas på samma plats den 18 juni 1953 kl. 10 f.m., och skulle några ytterligare kallelser eller kungörelser rörande detta sammanträde ej utfärdas. Tågarp pr FARSTORP den 8 maj 1953.

*Klas Westling*

statens lantbruksingenjör.

Biträdande godemän:

*Hilmy Håkansson Sven E Jönsson*

År 1953, juni 18, kl. 10 f.m. hos lantbr. Johan Bengtsson i Tågarp.

Närvarande:

förutnämnda synemän och nedannämnda sakägare

Johan Bengtsson i Tågarp

Nils Olsson i Matberga, Ture Jönsson i Troedstorp,

Gustaf Nilsson i Troedstorp och

Artur Sjölin i d:o .

#### § 9.

Det av förrättningsmannen upprättade förslaget med därtill hörande längder genomgicks med sakägarna, varjämte synemännens utlåtande angående företaget upplästes för delägarna.

#### § 10.

Till ordförande i arbetsstyrelsen för företaget valdes Johan Bengtsson i Tågarp och till övriga ledamöter Gustaf Nilsson i Troedstorp och Nils Olsson i Matberga med Ture Jönsson i Troedstorp till suppleant.

Att emottaga och förvara till företaget hörande kartor och handlingar uppdrogs åt lantbrukaren Johan Bengtsson, adress Tågarp pr Farstorp.

#### § 11.

Sammanställning över förrättningskostnaderna företeddes, och meddelade förrättningsmannen, att räkning å det arvode, som enligt lantbruksingeniörstaxan skulle inbetalas till statsverket, komme att tillsändas sakägarna från lantbruksnämnden i Kristianstad.

#### § 12.

Sedan bestämmelserna angående besvär mot förrättningen enligt grunder i vattenlagen 11 kap. 85 § meddelats sakägarna, förklarades förrättningen avslutad.

Tågarp pr F A R S-

T O R P den 18 juni 1953.

*Klas Westling.*

statens lantbruksingeniör.

Biträdande gode män:

*Hilding Håkansson*      *Loon E. Jönsson*

57, 40 50  
Insändes till vederbörande lantbruksnämnd i Kristianstads län  
den 2 OKT 1950  
Dnr H/1113/50

Till Länsstyrelsen i Kristianstads län.

Härmed anhålles om förordnande för behörig förrättningsman att handlägga syneförrättning enligt 10 kap. vattenlagen för torrläggning av <sup>mig</sup> tillhörig mark inom Färstorp socken(-mar) av Kristianstads län.

Förrättningen avser utöändsättning av gammal kanal  
här uppgives så fullständigt som möjligt företags beskaffenhet (dikning, åreglering, sjösänkning, invallning e. d.), vidare  
företagets omfattning (areal som skall torrläggas, avloppens längd o. d.), om flottled, damm, järnväg, landsväg e. d. beröres m. m.

Närmaste järnvägsstation Fläskveda  
Meddelanden om förrättningen ställas till Johan Bengtsson Lantbr.  
adr: Tågarp Färstorp tel. 28 Matlaga  
titel, namn och fullständig adress samt telefon.

Tågarp den 25 Sept 1950

| Sökandes namn:         |                 | Fastighet:                             |
|------------------------|-----------------|----------------------------------------|
| <u>Johan Bengtsson</u> | för fastigheten | <u>Tågarp av 1<sup>16</sup> m. pl.</u> |
| <u>Andersson</u>       | » »             | <u>Kobbinge 13</u>                     |
| <u>Lure Jönsson</u>    | » »             | <u>Broedstorp 1,7</u>                  |
| <u>Erik Jönsson</u>    | " "             | <u>Broedstorp 1,8</u>                  |

000.01 24 11/11/2014 11:11:11 11/11/2014 11:11:11 11/11/2014 11:11:11

Utdrag av protokoll vid delegationens för inre rationalisering sammanträde i Kristianstad den 30 oktober 1950.

Närvarande: Herrar H. Henriksson, Anton Ljunggren, Hilding Jönsson, Klas Westling och J.A.Hilberts.

---

§ 5.

Ansökningar om förordnande för behörig förrättningsman att handlägga syneförrättning enligt 10 kap. vattenlagen hade inkommit från:

Johan Bengtsson, Tågarp, Farstorp, m.fl.,

---

Delegationen beslöt att i samtliga fall till förrättningsman föreslå lantbruksingenjören Klas Westling, Kristianstad.

---

Vid protokollet:  
J.A.HILBERTS.

Justerat:  
H. HENRIKSSON

Rätt utdraget betyga:

Sigge Nilsson


J. Hilberts

Länsstyrelsen  
i  
Kristianstads län  
Landskansliet

Till Statens lantbruksingeniör Klas Westling,  
Kristianstad.

Jämlikt 10 kap. 33 § vattenlagen finner länsstyrelsen på där-  
om av Johan Bengtsson, Tågarp, Farstorp, m.fl.  
gjord ansökan, varöver lantbruksnämnden i länet avgivit yttrande,  
skäligt förordna Eder att i enlighet med föreskrifterna i nämnda  
lag, därest laga hinder ej möter, verkställa syneförrättning i och  
för torrläggning av sökandena tillhörig mark inom Farstorps socken.

Kristianstad i landskansliet den 13 november 1950.

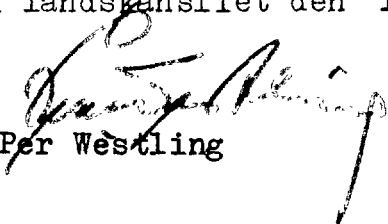  
Per Westling

  
L. Ohlander

9.  
Lantbruksingenjörens kungörelse rörande syne-  
förrättning den 8 maj 1953 kl. 10 f.m. inom  
Truedstorps, Tågarps och Matberga byar i Fars-  
torps socken av Kristianstads län.

K U N G Ö R E L S E.

Syneförrättning enl. vattenlagen rörande torrläggning  
av mark inom Truedstorps, Tågarps och Matberga byar i Farstorps  
socken av Kristianstads län, kommer att handläggas vid samman-  
träde hos lantbr. Johan Bengtsson, Tågarp den 8 maj 1953 kl. 10  
f.m., då sakägare hava att tillstädeskomma för utförande av sin  
talan.

Kristianstad den 10 april 1953.

*K. Westling.*

statens lantbruksingenjör.

Anslagen i laga ordning i Farstorps kyrka söndagen den  
19 april 1953

*Arvid Larsson*  
p. l.



Avsänd till pastorsämbetet i Farstorps socken den 10 april 1953.

70.

F Ö R E N I N G.

Undertecknad förenar sig härmed och gör gemensam sak med sökandena till syneförrättningen rörande utförande av vattenavlopp för torrläggning av mark till Truedstorp, Tågarp och Matberga i Farstorps socken av Kristianstads län.

Tågarp pr Farstorp den 8 maj 1953.

*Martha Jönsson*

Fru Martha Jönssons egenhändiga namnteckning bevittnas. Föreningshandlingen vitsordas.

Ort och tid som ovan

*Klas Westberg*

*Hilding Carlsson  
Sven E. Jönsson*

F Ö R T E C K N I N G

Över delägare i det avdikningsföretag, som avser torrläggning av mark inom Truedstorps, Tågarps och Matberga byar i Farstorps socken av Kristianstads län, vilka jämlikt vattenlagen 10 kap. 8 och 40 §§ underrättats angående sammanträdet den 8 maj 1953 kl. 10 f.m.

- |                |                            |          |
|----------------|----------------------------|----------|
| 1. Direktör    | Carl Björks stbh,          | TYRINGE  |
| 2. Lantbrukare | Folke Persson, Troedstorp, | FARSTORP |
| 3. "           | Ture Jönsson, " ,          | "        |
| 4. Fr.         | Marta Nilsson, " ,         | "        |
| 5. Lantbrukare | Gustav Nilsson, " ,        | "        |
| 6. "           | Johan Bengtsson, Tågarp,   | "        |
| 7. "           | Nils Olsson, Matberga,     | " .      |

Att underrättelser avsänts till förestående sakägare med posten den 10 april 1953, intygas.

I tjänsten:

*Klas Witting*

U T L Å T A N D E

angående utförande av vattenavlopp för torrläggning av mark inom Truedstorps, Tågarps och Matberga byar i Farstorps socken av Kristianstads län avgivet av synemännen vid syneförrättning enligt 10 kap. vattenlagen år 1953.

Avdikningsområdets belägenhet m.m.

Företaget vars ändamål är att söka erhålla bättre torrlägnings- och bruksningsmöjligheter för såväl redan odlad som icke odlad mark, är att hänföra till dikning. Det är beläget å Helgeåns nederbördsområde nr 88. Mot företagets utförande på sätt i detta utlåtande närmare finnes angivet möter enligt synemännens förmenande icke något laga hinder.

Sökande.

Sökande till förrättningen äro

|                 |                        |            |                    |                          |
|-----------------|------------------------|------------|--------------------|--------------------------|
| Johan Bengtsson | såsom ägare till fast. | Tågarp     | av 1 <sup>16</sup> | och av 1 <sup>29</sup>   |
| Nils Olsson     | " " " "                | Matberga   | 1 <sup>3</sup>     |                          |
| Gustaf Nilsson  | " " " "                | Truedstorp | 1 <sup>8</sup>     | och 1 <sup>10</sup> samt |
| Ture Jönsson    | " delägare i           | "          | 1 <sup>7</sup>     |                          |

Därjämte har Martha Jönsson såsom återstående delägare i fastigheten Truedstorp 1<sup>7</sup> undertecknat särskild föreningshandling och gjort gemensam sak med sökandena, varigenom hon i betalningshänseende är likställd med sökandena.

Företagets utsträckning är beroende av sökandenas yrkanden och förefintliga fallförhållanden, och omfattar syneförrättningen i anledning härav de dikessträckor, som å hithörande plankarta äro utmärkta med tvenne jämnlöpande, röda linjer för öppna avloppssträckor och med en heldragen, grov, röd linje för täckta avloppsledningar, och äro de förra betecknade A-B-C-D och C-H samt de senare B-E-F och E-G respektive.

Plankarta och profilritning.

Över de avloppssträckor, om vilkas utförande fråga nu är, äro dels profil- och sektionsritningar uppgjorda utvisande lutningsförhållandena och avloppens beskaffenhet i övrigt, och dels plankarta upprättad utvisande den mark, som med nu befintliga avlopp ej kan torrläggas till ändamålsenligt djup. Begränsningskurvan för den vattensjuka marken har av denna anledning i åker och till odling tjänlig mark lagts 1.4 meter över ordinärt sommarvattenstånd i avloppen och i övrig mark 1.0 meter över nämnda vattenstånd, men har vid bestämmande av begränsningskurvan jämväl nödig hänsyn till markens avfall mot avloppen tagits.

#### Båtnadsuppskattning.

Jämlikt bestämmelserna i vattenlagen 7 kap. 22 § och 10 kap. 60 § hava synemännen uppskattat den mark, som ansetts beroende av företagets utförande, och har därvid uppskattning skett av marken såväl i dess skick före företaget som ock i det skick, vari den antages komma efter företagets fullbordan, och framgå såväl de å de särskilda ägofigurerna som de å de olika fastigheterna belöpande andelarna av den särskilda längd, som finnes bilagd detta utlåtande. Enligt denna längd har markens värde före företaget av synemännen uppskattats till 20.370 kronor, dess värde efter arbetena till 33.815 kronor, vadan värdet av båtnaden genom arbetenas utförande uppskattats till 13.445 kronor.

Båtnaden utgöres av såväl alstrings- som brukningsbåtnad. Vid uppskattning av alstringsbåtnaden har hänsyn tagits till såväl jordens naturliga godhet som markens höjdläge m.m., och har för bestämmande av höjdlägets inverkan på jordvärdena särskild gradtabell upprättats. Beträffande sättet för uppskattning av brukningsbåtnaden framgår detta direkt av värderingslängden.

#### Nederbördsområde och dimensionering.

För att den beräknade jordförbättringen skall uppkomma

måste dikningsarbetet utföras i överensstämmelse med förslaget, som är upprättat med hänsyn till framrinnande vattenmängd, markens lutningsförhållanden, dikningsarbetets ändamål m.m.

Nederbördsområdet för avloppssträckan A-B-C utgör omkring 5200 hektar, för avloppssträckan C-D omkring 2800 hektar och för avloppssträckan C-H omkring 2400 hektar. Avrinningen från varje hektar har vid flodtillfällen uppskattats till omkring 1.0 sekundliter pr hektar och vid somarmedelvatten till omkring en tiondedel härav. Med hänsyn till dessa avrinningsmängder och till en ändamålsenlig torrläggning av den vattensjuka marken hava de erforderliga dimensionerna för avloppssträckorna A-B-C-D och C-H beräknats, och framgå dessa dimensioner ävensom de beräknade vattenstånden i avloppssträckan A-B-C efter företagets utförande av förslagsritningarna.

Nederbördsområdet för de täckta ledningarna å sträckorna B-E-F och E-G hava bestämts med ledning av Rikets allmänna kartverks ekonomiska kartor över trakten och synes utgöra

|           |   |           |     |
|-----------|---|-----------|-----|
| vid punkt | E | 40 hektar |     |
|           | F | 30 "      | och |
|           | G | 8 "       | .   |

Även vid bestämmande av rörledningarnas dimensioner hava synemännen utgått från en största avrinning av 1.0 sekundliter pr hektar.

För övrigt hänvisas till plankarta, profil- och sektionsritningar jämte kostnadsförslag.

Fixpunkterna i företaget äro lagligen skyddade och få alltså ej övertäckas eller förstöras. Önskar jordägare borttaga fixpunkt, skall han göra anmälan härom till statens lantbruksingeniör, vilken då låter avväga annan lämplig fixpunkt. Kostnaden för lantbruksingenjörens i sådant hänseende företagna förrättningar

gäldas av dikningsföretaget. Fixpunkternas läge i plan framgår av plankartan, deras höjdläge och utseende av påskrift å profilritningen.

#### Ersättningar.

Av paragraf 6 i förrättningsprotokollet framgår, att sakägarna yrkat, att där avloppet komme att utföras öppet, någon ersättning för mark till avloppets utvidgning och rätning ej skulle utgå, men att ersättning däremot skulle utgå för intrång av jord- och stenupplag. Med anledning härav finna synemännen skäligt bestämma, att beträffande avloppssträckorna A-B-C-D och C-H ersättning för mark till avloppets utvidgning och rätning ej skall utgå. För intrånget av jord- och stenupplag finna synemännen däremot skäligt bestämma, att ersättning skall utgå. Ersättningen skall uträknas efter företagets utförande och beräknas å sådant sätt, att den areal, som tagits i anspråk för upplagen jämte banketten mellan dike och upplag ersättes efter det värde pr ytenhet, som åsatts marken ~~efter företagets utförande~~ enligt arealuträknings- och värderingslängden. Skulle å någon sträcka dylikt värde saknas i längden, skall värdet anses utgöra 800 kr/ha i icke odlad mark och 2.000 kr/ha i odlad mark. Uppmätning av den i anspråk ~~tagna~~ tagna arealen och uträkning av ersättningsbeloppen bör verkställas av 2 st. av arbetsstyrelsen tillkallade, ojäviga, i jordbruk kunnige män lämpligen skiftesgodemän.

Framställning om ersättning för skada å växande gröda, därest skada skulle uppstå å dylik i samband med utförandet av rörledningarna å sträckorna B-E-F och E-G, skall göras skriftligen till arbetsstyrelsen inom en månad efter det företaget godkänts. Även detta ersättningsbelopp bör bestämmas av 2 st. av arbetsstyrelsen tillkallade, ojäviga, i jordbruk kunnige män, lämpligen skiftesgodemän.

Vid framtida rensningar av vattenavloppen skola några ersättningar för intrång av dikesjord ej utgå, men skola rensningarna om möjligt företagas å tid, då skada å växande gröda ej göres.

### Kostnadsfördelning.

Synemännen hava undersökt, huruvida dikningssamfälligheten skall indelas i förberedande avdelningar och därvid uppställt följande tablå:

avd. I dikesstr. A-B med ägofig. 1,8-11 och 43,  
 " II " B-C-D + C-H med ägofig. 20-42 och 44-54 samt  
 " III " B-E-F + E-G " " 2-7 och 12-19.

Kostnaden för varje dikessträcka och förbättringsvärdet m.m. för varje avdelning framgår av nedanstående tabell:

| Avdelning. | Dikessträcka. | Kostnad i kr. | Förbättrings-<br>värde i kr. | Kostnad pr för-<br>bättringskrona |
|------------|---------------|---------------|------------------------------|-----------------------------------|
| I          | A-B           | 2.450:-       | 1.708:-                      | 1.434                             |
| II         | B-C-D + C-H   | 6.750:-       | 7.679:-                      | 0.879                             |
| III        | B-E-F + E-G   | 3.900:-       | 4.058:-                      | 0.961, var-                       |

vid beträffande brukningsbåtnadens fördelning mellan de olika avdelningarna denna framgår av påskrift härom i värderingslängden. Avdelningarna II-III erfordra för sin torrläggning att större delen av nedanförliggande avloppssträcka utföres. Vid verkställd undersökning enligt bestämmelserna i vattenlagen 7 kap. 24 § med vilken eller vilka avdelningar varje avdelning skall sammanföras för att å avdelningen skall falla den lägsta relativa kostnaden dock under iakttagande, att ingen annan avdelnings torrläggningskostnad får höjas genom sammanförandet befinnes, att samtliga avdelningar skola sammanföras, då kostnaden pr förbättringskrona inom företaget i sin helhet kommer att utgöra 0.974. I kostnaderna för arbetena inom företaget, och enär samtliga sakägare

Äro sökande till förrättningen, skola därför ägarna till marken deltaga i förhållande till båtnadsvärdet av marken enligt ovan åberopade utlåtandet vidfogade värderingslängd.

I kostnadsfördelningslängden för företaget finnes med iakttagande av ovanstående grunder angivet vars och ens delaktighet i förbättringsvärde och procenttal samt den kostnad, som enligt det upprättade kostnadsförslaget åligger varje delägare.

Kostnaderna för syneförrättningen gäldas av sakägarna i företaget efter samma grund, som ovan angivits för anläggningskostnadernas fördelning och i övrigt med iakttagande av bestämmelserna i vattenlagen 10 kap. 79 och 80 §§ .

#### Framtida underhåll.

Kostnaderna för företagets underhåll bestridas av sakägarna i detsamma efter samma grund, som i kostnadsfördelningslängden angivits för anläggningskostnadernas fördelning. Kostnad för rensningsåtgärd, som föranletts av enskild sakägares åverkan eller försummelse, uttages dock av denne.

#### Domstolsavgift.

Enligt arealuträknings- och värderingslängden beräknas värdet av den genom arbetenas utförande uppkommande båtnaden till 13.445 kronor. På grund härav åligger det förrättningssökandena jämlikt vattenlagen 11 kap. 95 § jämförd med Kungl. Kungörelsen den 11 juni 1920, nr 280, angående indrivningen och användningen av vissa enligt vattenlagen utgående avgifter, att så snart detta utlåtande tagit åt sig laga kraft till Konungens Befallningshavande i Kristianstads län inbetala ett belopp av 20 kronor 17 öre.

#### Verkställighet.

Innan arbetet får påbörjas, skall denna syneförrättning hava vunnit laga kraft, samt länsstyrelsen i Kristianstads län hava underrättats angående styrelseval.

Arbetsstyrelse.

Enär sakägarna äro flera än två, skall företagets angelägenheter handhavas av en arbetsstyrelse, som väljes på allmänt sammanträde med sakägarna enligt föreskrifterna i vattenlagen 7 kap. 64 § .

Arbetsstyrelsens åliggande är bl.a.

att jämlikt föreskrifterna i vattenlagen 7 kap. 62 § anmäla styrelseval hos länsstyrelsen,

att genom infordrande av anbud eller på annat lämpligt sätt bortsetta arbetena på förmånligaste sätt till entreprenör, som kan godkännas av statens lantbruksingeniör i länet,

att själv och med biträde av sakkunnig person övervaka arbetets utförande i överensstämmelse med det upprättade förslaget,

att verkställa behövlige utdebiteringar och fördelningar av kostnader,

att föra räkenskaper över arbetet och årligen redovisa dessa för delägarna,

att för sistnämnda ändamål och då så eljest kan finnas nödigt kalla delägarna till sammanträde i den ordning, som föreskrives i vattenlagen 7 kap. 64 § ,

att vid alla sammanträden föra protokoll, vilket skall vara tillgängligt för delägarna senast 14 dagar efter sammanträdet,

att ombesörja dikenas vidmakthållande och uppreprensning å årstid, då växande gröda tager minst skada därav samt

att i övrigt vidtaga alla åtgärder, som kunna befrämja arbetets verkställande och vidmakthållande.

Till företaget hörande kartor och handlingar skola förvaras av därtill särskilt utsedd person och av denne hållas tillgängliga för envar, som vill taga del av desamma eller göra avskrifter eller anteckningar.

## Arbetsföreskrifter.

Med avseende på företaget stadga synemännen i övrigt

jämlikt vattenlagen 10 kap. 62 § :

att företaget skall benämnas Tågarpsbäckens och Toftabäckens dikt-  
ningsföretag 1953,

att arbetet skall vara fullbordat före utgången av år 1959,

att arbetet skall anses lagligen avslutat, då godkännande avsyningsbevis lämnats av statens lantbruksingeniör eller den han i sitt ställe sätter,

att arbetet skall utföras i överensstämmelse med det upprättade förslaget, dock att mindre ändringar, som under arbetets utförande kunna visa sig lämpliga beträffande dikes läge och annat, som ej inverkar minskande på torrläggningens djup eller på avrinningen, och varom berörda sakägare äro eniga, må efter hörande av statens lantbruksingeniör och med hans skriftliga medgivande företagas,

att vid i företaget ingående öppna avloppssträckor jord och sten skola läggas minst en meter från den nya dikeskanten och med en lutning mot denna ej brantare än 1:1, varjämte öppningar för dagvattnets avrinnande anordnas vid svackor i markytan och vid tillstötande diken dock minst på var 50:e meter,

att vid i företaget ingående öppna avloppssträckor envar markägare låter uppsätta nödiga hägnader, så att avloppen ej skadas av betande kreatur,

att cementrören skola gjutas av svensk cement, att de skola godkännas av statens lantbruksingeniör eller dennes ombud, innan de nedläggas, och att deras läge skall kontrolleras av statens lantbruksingeniör eller dennes ombud, innan de få höljjas,

att den, som åtagit sig arbetet, ej må erhålla slutlikvid, förrän arbetet i sin helhet godkänts av statens lantbruksingeniör el-

20.

ler den han i sitt ställe sätter samt  
att rensning av brunnar skall ske minst två gånger årligen och så  
ofta behov därav föreligger. Koppling direkt till rörsträng  
förbjudes, såvida ej statens lantbruksingeniör därtill givit  
sitt skriftliga medgivande.

Besvärshänvisning.

Är någon missnöjd med åtgärd eller beslut under denna  
syneförrättning eller med detta synemännens utlåtande ingive inom  
sextio dagar från nedanstående dag sina till Söderbygdens vatten-  
domstol i Stockholm ställda besvär. I besvären skola fullständigt  
upptagas klagandens alla påståenden och skälen därför, och skola  
vid besvären fogas de handlingar, klaganden vill åberopa till  
stöd för ändringssökandet. Besvären skola ingivas i tre exemplar.

Tågarp pr Farstorp den 18 juni 1953.

Klas Westling,  
Hilding Ekman

Loen E. Jönsson

VÄRDERINGSLÄNGD

| Ägo-<br>figur-<br>nr | Förbättrad mark |   |       |   | Värde före torrläggning |             | Värde efter torrläggning |             | B å t n a d |             |
|----------------------|-----------------|---|-------|---|-------------------------|-------------|--------------------------|-------------|-------------|-------------|
|                      | åker, tomt      |   | annan |   | pr ha                   | pr ägofigur | pr ha                    | pr ägofigur | pr ha       | pr ägofigur |
|                      | ha              | a | ha    | a | kronor                  | kronor      | kronor                   | kronor      | kronor      | kronor      |
| 1                    |                 |   |       |   |                         |             |                          |             |             |             |
| 2                    |                 |   |       |   |                         |             |                          |             |             |             |
besluträkningar- och värderingslängd till  
 Tingsbäckens och Täftebäckens delnings-  
 förtag 1953 i Täftebäckens socken av Kärli-  
 amtads län.

Lantmars prcken

AB 1/24 mtl. Truedetorp 17 Sire Jonsson & L. L.

äker, lövmylla på guss

- -

- -

- -

- -

skogsmark, löv.

Summa

AC 1/16 mtl. Truedetorp 18 N. Gustav Nilsson

skogsmark, löv.

äker, lövmylla på skub. guss

- -

- -

- -

- -

- -

- -

- -

- -

- -

- -

- -

Brukningsbättnad uppkommen för omkring 2 hektar genom igru-  
nd bättnad bättnas till 500 kg/ha eller till 2:500 (avd. III)

Summa

## VÄRDERINGSLÄNGD

| Ägo-<br>figur-<br>nr | Förbättrad mark                                     |      |       |    | Värde före torrläggning |             | Värde efter torrläggning |             | B å t n a d |             |
|----------------------|-----------------------------------------------------|------|-------|----|-------------------------|-------------|--------------------------|-------------|-------------|-------------|
|                      | åker, tomt                                          |      | annan |    | pr ha                   | pr ägofigur | pr ha                    | pr ägofigur | pr ha       | pr ägofigur |
|                      | ha                                                  | a    | ha    | a  | kronor                  | kronor      | kronor                   | kronor      | kronor      | kronor      |
| 1                    |                                                     |      |       |    |                         |             |                          |             |             |             |
| 2                    |                                                     |      |       |    |                         |             |                          |             |             |             |
| 3                    | 1                                                   | 02   |       |    | 1.800                   | 36:-        | 2000                     | 40:-        | 200         | 4:-         |
| 4                    | 2                                                   | 37   |       |    | 1.400                   | 518:-       | 2000                     | 740:-       | 600         | 222:-       |
| 5                    | 3                                                   | 75   |       |    | 1.800                   | 1350:-      | 2000                     | 1500:-      | 200         | 150:-       |
| 6                    | 4                                                   | 39   |       |    | 1.400                   | 546:-       | 2000                     | 780:-       | 600         | 234:-       |
| 7                    | 5                                                   | 12   |       |    | 1.800                   | 216:-       | 2000                     | 240:-       | 200         | 24:-        |
| 8                    | 6                                                   |      |       | 36 | 200                     | 72:-        | 500                      | 180:-       | 300         | 108:-       |
| 9                    |                                                     | 1 65 |       | 36 |                         | 2738:-      |                          | 3480:-      |             | 742:-       |
| 10                   |                                                     |      |       |    |                         |             |                          |             |             |             |
| 11                   |                                                     |      |       |    |                         |             |                          |             |             |             |
| 12                   | 7                                                   |      |       | 26 | 200                     | 52:-        | 500                      | 130:-       | 300         | 78:-        |
| 13                   | 8                                                   | 76   |       |    | 1200                    | 912:-       | 2000                     | 1520:-      | 800         | 608:-       |
| 14                   | 9                                                   | 25   |       |    | 1600                    | 400:-       | 2000                     | 500:-       | 400         | 100:-       |
| 15                   | 10                                                  | 25   |       |    | 800                     | 200:-       | 1600                     | 400:-       | 800         | 200:-       |
| 16                   | 11                                                  | 58   |       |    | 1400                    | 812:-       | 2000                     | 1160:-      | 600         | 348:-       |
| 17                   | 12                                                  | 22   |       |    | 1600                    | 352:-       | 2000                     | 440:-       | 400         | 88:-        |
| 18                   | 13                                                  | 90   |       |    | 1000                    | 900:-       | 2000                     | 1800:-      | 1000        | 900:-       |
| 19                   | 14                                                  | 07   |       |    | 1800                    | 126:-       | 2000                     | 140:-       | 200         | 14:-        |
| 20                   | 15                                                  | 02   |       |    | 1800                    | 36:-        | 2000                     | 40:-        | 200         | 4:-         |
| 21                   | 16                                                  | 20   |       |    | 1800                    | 360:-       | 2000                     | 400:-       | 200         | 40:-        |
| 22                   | 17                                                  | 02   |       |    | 1800                    | 36:-        | 2000                     | 40:-        | 200         | 4:-         |
| 23                   | 18                                                  | 55   |       |    | 1200                    | 660:-       | 2000                     | 1100:-      | 800         | 440:-       |
| 24                   | Läggning av dikenstr. B-E-F och E-G. Värdet av den- |      |       |    |                         |             |                          |             | 1000:-      | 1000:-      |
| 25                   |                                                     |      |       |    |                         |             |                          |             |             |             |
| 26                   |                                                     |      |       |    |                         |             |                          |             |             |             |
| 27                   |                                                     | 3 82 |       | 26 |                         | 4846:-      |                          | 8670:-      |             | 3824:-      |
| 28                   |                                                     |      |       |    |                         |             |                          |             |             |             |
| 29                   |                                                     |      |       |    |                         |             |                          |             |             |             |
| 30                   |                                                     |      |       |    |                         |             |                          |             |             |             |

Fastighet och ägare  
Ägobeskrivning m. m.

Ad 1/8 mtl. Truedetsorp 1<sup>10</sup> N. Gustav Nilsson

äker, torvmull på grus

- - , mull på skub. grus

- - - -

- - - -

- - - -

- - - -

- - - -

- - - -

- - - -

- - - -

- - - -

skogsmark

Summa

Be 7/192 mtl. Lägare av 1<sup>16</sup> Johan W. Bengtsson

äker, mull på skub. grus

- -

- -

- -

- -

- -

- -

- -

- -

ängsmark, skub.

äker,

- -

- -

Summa

## VÄRDERINGSLÄNGD

| Ägo-<br>figur-<br>nr | Förbättrad mark |      |       |    | Värde före torrläggning |             | Värde efter torrläggning |             | B å t n a d |             |
|----------------------|-----------------|------|-------|----|-------------------------|-------------|--------------------------|-------------|-------------|-------------|
|                      | åker, tomt      |      | annan |    | pr ha                   | pr ägofigur | pr ha                    | pr ägofigur | pr ha       | pr ägofigur |
|                      | ha              | a    | ha    | a  | kronor                  | kronor      | kronor                   | kronor      | kronor      | kronor      |
| 1                    |                 |      |       |    |                         |             |                          |             |             |             |
| 2                    | 19              | 94   |       |    | 1200                    | 1128:-      | 2000                     | 1880:-      | 800         | 752:-       |
| 3                    | 20              | 24   |       |    | 1000                    | 240:-       | 2000                     | 480:-       | 1000        | 240:-       |
| 4                    | 21              | 37   |       |    | 1000                    | 370:-       | 2000                     | 740:-       | 1000        | 370:-       |
| 5                    | 22              | 12   |       |    | 1400                    | 168:-       | 2000                     | 240:-       | 600         | 72:-        |
| 6                    | 23              | 08   |       |    | 1400                    | 112:-       | 2000                     | 160:-       | 600         | 48:-        |
| 7                    | 24              | 39   |       |    | 1400                    | 546:-       | 2000                     | 780:-       | 600         | 254:-       |
| 8                    | 25              | 33   |       |    | 1000                    | 330:-       | 2000                     | 660:-       | 1000        | 330:-       |
| 9                    | 26              | 32   |       |    | 1400                    | 448:-       | 2000                     | 640:-       | 600         | 192:-       |
| 10                   | 27              | 20   |       |    | 750                     | 150:-       | 1500                     | 300:-       | 750         | 150:-       |
| 11                   | 28              | 30   |       |    | 600                     | 180:-       | 1350                     | 405:-       | 750         | 225:-       |
| 12                   | 29              |      |       | 34 | 400                     | 136:-       | 600                      | 204:-       | 200         | 68:-        |
| 13                   |                 | 3 29 |       | 34 |                         | 3808:-      |                          | 6489:-      |             | 2681:-      |
| 14                   |                 |      |       |    |                         |             |                          |             |             |             |
| 15                   |                 |      |       |    |                         |             |                          |             |             |             |
| 16                   | 30              | 11   |       |    | 1000                    | 110:-       | 2000                     | 220:-       | 1.000       | 110:-       |
| 17                   | 31              | 13   |       |    | 800                     | 104:-       | 2000                     | 260:-       | 1.200       | 156:-       |
| 18                   | 32              | 52   |       |    | 1400                    | 728:-       | 2000                     | 1040:-      | 600         | 312:-       |
| 19                   | 33              | 28   |       |    | 600                     | 168:-       | 1800                     | 504:-       | 1200        | 336:-       |
| 20                   | 34              | 17   |       |    | 600                     | 102:-       | 1800                     | 306:-       | 1200        | 204:-       |
| 21                   | 35              | 46   |       |    | 1200                    | 552:-       | 2000                     | 920:-       | 800         | 368:-       |
| 22                   | 36              | 58   |       |    | 400                     | 232:-       | 1600                     | 928:-       | 1200        | 696:-       |
| 23                   | 37              | 17   |       |    | 1600                    | 272:-       | 2000                     | 340:-       | 400         | 68:-        |
| 24                   | 38              |      |       | 25 | 500                     | 125:-       | 1000                     | 250:-       | 500         | 125:-       |
| 25                   | 39              | 49   |       |    | 1200                    | 588:-       | 2000                     | 980:-       | 800         | 392:-       |
| 26                   | 40              | 84   |       |    | 1000                    | 840:-       | 2000                     | 1680:-      | 1000        | 840:-       |
| 27                   | 41              | 38   |       |    | 1600                    | 608:-       | 2000                     | 760:-       | 400         | 152:-       |
| 28                   |                 | 4 13 |       | 25 |                         | 4429:-      |                          | 8.188:-     |             | 3759:-      |
| 29                   |                 |      |       |    |                         |             |                          |             |             |             |
| 30                   |                 |      |       |    |                         |             |                          |             |             |             |

Fastighet och ägare

Ägobeskrivning m. m.

B6 7/4608 ml. Läger av 189 Johan W. Bengtsson  
åker, mylla på sand o. grus

Summa

Ca 1/4 ml. Katunga 13 Nils E. Oleson.

åker, mylla på stenk. grus

- - -

- - -

- - -

- - -

- - -

- - -

- - -

- - -

- - -

- - -

- - -

- - -

- - -

- - -

ängmark, stenkund

- - -

- - -

skogsmark

- - -

Summa

0.4/0.9 8

Sammandrag

Ab 1/24 mtt

Lindstam 4,7 Lise Jönsson &amp; h

Ac 1/16 - - -

- - -

18 N. Gustav Nilsson

Ad 1/8 - - -

- - -

10 Sime

Ba 7/192 - - -

Lagerström 1/6 Johan W. Bengtsson

Bb 71/4608 - - -

- - -

av 129 Sime

Ca 1/4 - - -

Kattunga 13 Nils E. Olsson

Summa

## VÄRDERINGSLÄNGD

| Äg-<br>figur-<br>nr | Förbättrad mark |    |       |    | Värde före torrläggning |             | Värde efter torrläggning |             | B å t n a d |             |
|---------------------|-----------------|----|-------|----|-------------------------|-------------|--------------------------|-------------|-------------|-------------|
|                     | åker, tomt      |    | annan |    | pr ha                   | pr ägofigur | pr ha                    | pr ägofigur | pr ha       | pr ägofigur |
|                     | ha              | a  | ha    | a  | kronor                  | kronor      | kronor                   | kronor      | kronor      | kronor      |
| 1                   |                 |    |       |    |                         |             |                          |             |             |             |
| 2                   | 1               | 65 | 36    |    | 2738:-                  |             | 3480:-                   |             | 742:-       |             |
| 3                   |                 |    |       |    |                         |             |                          |             |             |             |
| 4                   | 3               | 82 | 26    |    | 4846:-                  |             | 8670:-                   |             | 3824:-      |             |
| 5                   |                 |    |       |    |                         |             |                          |             |             |             |
| 6                   | 3               | 29 | 34    |    | 3808:-                  |             | 6489:-                   |             | 2681:-      |             |
| 7                   |                 |    |       |    |                         |             |                          |             |             |             |
| 8                   | 4               | 13 | 25    |    | 4429:-                  |             | 8188:-                   |             | 3759:-      |             |
| 9                   |                 |    |       |    |                         |             |                          |             |             |             |
| 10                  | 39              |    |       |    | 468:-                   |             | 624:-                    |             | 156:-       |             |
| 11                  |                 |    |       |    |                         |             |                          |             |             |             |
| 12                  | 2               | 62 | 1     | 16 | 4081:-                  |             | 6364:-                   |             | 2283:-      |             |
| 13                  | 15              | 90 | 2     | 37 | 20.370:-                |             | 33.815:-                 |             | 13.445:-    |             |
| 14                  |                 |    |       |    |                         |             |                          |             |             |             |
| 15                  |                 |    |       |    |                         |             |                          |             |             |             |
Ågarp pr Karstorp den 18 juni 1953.

Klas Westling

Hilding AB Larsson Sven E Larsson

Fastighet och ägare

Ägobeskrivning m. m.

1

2

3

4

5

6

7

8

9

10

11

12

13

14

15

16

17

18

19

20

21

22

23

24

25

26

27

28

29

30

## VÄRDERINGSLÄNGD

| Fastighet och ägare<br>Ägobeskrivning   | Ägo-<br>figur-<br>nr | Förbättrad mark |        | Värde pr ha |        | Båtnad |             |
|---|----------------------|-----------------|--------|-------------|--------|--------|-------------|
|   |                      | åker, tomt      | annan  | före        | efter  | pr ha  | pr ägofigur |
|   |                      | hektar          | hektar | kronor      | kronor | kronor | kronor      |
| till "Tågarpsbäckens och Toftabäckens dikningsföretag 1953" i   |                      |                 |        |             |        |        |             |
| Farstorps socken av Kristianstads län.   |                      |                 |        |             |        |        |             |
| Ab 1/24 mtl Truedstorp 1.   |                      |                 |        |             |        |        |             |
| Ture Jönsson o.h.h.   |                      |                 |        |             |        |        |             |
| åker, torvmylla på grus   | 1                    | 0.02            |        | 1800        | 2000   | 200    | 4:--        |
| " " "   | 2                    | 0.37            |        | 1400        | 2000   | 600    | 222:--      |
| " " "   | 3                    | 0.75            |        | 1800        | 2000   | 200    | 150:--      |
| " " "   | 4                    | 0.39            |        | 1400        | 2000   | 600    | 234:--      |
| " " "   | 5                    | 0.12            |        | 1800        | 2000   | 200    | 24:--       |
| skogsmark, torvj.   | 6                    |                 | 0.36   | 200         | 500    | 300    | 108:--      |
| Summa   |                      | 1.65            | 0.36   |             |        |        | 742:--      |
| Ac 1/16 mtl Truedstorp 1.   |                      |                 |        |             |        |        |             |
| N. Gustav Nilsson.   |                      |                 |        |             |        |        |             |
| skogsmark, torvj.   | 7                    |                 | 0.26   | 200         | 500    | 300    | 78:--       |
| åker, torvmylla på stenb. grus   | 8                    | 0.76            |        | 1200        | 2000   | 800    | 608:--      |
| " " "   | 9                    | 0.25            |        | 1600        | 2000   | 400    | 100:--      |
| " " "   | 10                   | 0.25            |        | 800         | 1600   | 800    | 200:--      |
| " " "   | 11                   | 0.58            |        | 1400        | 2000   | 600    | 348:--      |
| " " "   | 12                   | 0.22            |        | 1600        | 2000   | 400    | 88:--       |
| " " "   | 13                   | 0.90            |        | 1000        | 2000   | 1000   | 900:--      |
| " " "   | 14                   | 0.07            |        | 1800        | 2000   | 200    | 14:--       |
| " " "   | 15                   | 0.02            |        | 1800        | 2000   | 200    | 4:--        |
| " " "   | 16                   | 0.20            |        | 1800        | 2000   | 200    | 40:--       |
| " " "   | 17                   | 0.02            |        | 1800        | 2000   | 200    | 4:--        |
| " " "   | 18                   | 0.55            |        | 1200        | 2000   | 800    | 440:--      |
| Brukningsbåtnad uppkommer för omkring 2 hektar genom igenläggning av dikestr. B-E-F och E-G. Värdet av denna båtnad beräknas till 500 kr/ha eller till 2 x 500 (avd. III) = |                      |                 |        |             |        |        |             |
| Summa   |                      | 3.82            | 0.26   |             |        |        | 3824:--     |

| Fastighet och ägare<br>Ägobeskrivning | Ägo-<br>figur-<br>nr | Förbättrad mark |        | Värde pr ha |        | Båtnad |              |
|---------------------------------------|----------------------|-----------------|--------|-------------|--------|--------|--------------|
|                                       |                      | åker, tomt      | annan  | före        | efter  | pr ha  | pr ägofigur  |
|                                       |                      | hektar          | hektar | kronor      | kronor | kronor | kronor       |
| 10<br>Ad 1/8 mtl Truedstorp 1 .       |                      |                 |        |             |        |        |              |
| N. Gustav Nilsson.                    |                      |                 |        |             |        |        |              |
| åker, torvmylla på grus               | 19                   | 0.94            |        | 1200        | 2000   | 800    | 752:--       |
| " , mylla på stenb.grus               | 20                   | 0.24            |        | 1000        | 2000   | 1000   | 240:--       |
| " , "                                 | 21                   | 0.37            |        | 1000        | 2000   | 1000   | 370:--       |
| " , "                                 | 22                   | 0.12            |        | 1400        | 2000   | 600    | 72:--        |
| " , "                                 | 23                   | 0.08            |        | 1400        | 2000   | 600    | 48:--        |
| " , "                                 | 24                   | 0.39            |        | 1400        | 2000   | 600    | 234:--       |
| " , "                                 | 25                   | 0.33            |        | 1000        | 2000   | 1000   | 330:--       |
| " , "                                 | 26                   | 0.32            |        | 1400        | 2000   | 600    | 192:--       |
| " , "                                 | 27                   | 0.20            |        | 750         | 1500   | 750    | 150:--       |
| " , "                                 | 28                   | 0.30            |        | 600         | 1350   | 750    | 225:--0.40.9 |
| skogsmark                             | 29                   |                 | 0.34   | 400         | 600    | 200    | 68:--        |
| Summa                                 |                      | 3.29            | 0.34   |             |        |        | 2681:--      |
| 16<br>Ba 7/192 mtl Tågarps av 1 .     |                      |                 |        |             |        |        |              |
| Johan W. Bengtsson.                   |                      |                 |        |             |        |        |              |
| åker, mylla på stenb.grus             | 30                   | 0.11            |        | 1000        | 2000   | 1000   | 110:--       |
| " ,                                   | 31                   | 0.13            |        | 800         | 2000   | 1200   | 156:--       |
| " ,                                   | 32                   | 0.52            |        | 1400        | 2000   | 600    | 312:--       |
| " ,                                   | 33                   | 0.28            |        | 600         | 1800   | 1200   | 336:--0.30.9 |
| " ,                                   | 34                   | 0.17            |        | 600         | 1800   | 1200   | 204:--0.30.9 |
| " ,                                   | 35                   | 0.46            |        | 1200        | 2000   | 800    | 368:--       |
| " ,                                   | 36                   | 0.58            |        | 400         | 1600   | 1200   | 696:--0.20.8 |
| " ,                                   | 37                   | 0.17            |        | 1600        | 2000   | 400    | 68:--        |
| ängsmark, stenb.                      | 38                   |                 | 0.25   | 500         | 1000   | 500    | 125:--       |
| åker,                                 | 39                   | 0.49            |        | 1200        | 2000   | 800    | 392:--       |
| " ,                                   | 40                   | 0.84            |        | 1000        | 2000   | 1000   | 840:--       |
| " ,                                   | 41                   | 0.38            |        | 1600        | 2000   | 400    | 152:--       |
| Summa                                 |                      | 4.13            | 0.25   |             |        |        | 3759:--      |

0.40.9

0.30.9

0.30.9

0.20.8

| Fastighet och ägare<br>Ägobeskrivning      | Ägo-<br>figur-<br>nr | Förbättrad mark |        | Värde pr ha |        | Båtnad |             |
|--------------------------------------------|----------------------|-----------------|--------|-------------|--------|--------|-------------|
|                                            |                      | åker, tomt      | annan  | före        | efter  | pr ha  | pr ägofigur |
|                                            |                      | hektar          | hektar | kronor      | kronor | kronor | kronor      |
| Bb 71/4608 mtl Tågarp av 1 <sup>29</sup> . |                      |                 |        |             |        |        |             |
| Johan W. Bengtsson.                        |                      |                 |        |             |        |        |             |
| 0.6/0.8 åker, mylla på sand o. grus        | 42                   | 0.39            |        | 1200        | 1600   | 400    | 156:--      |
| Summa                                      |                      | 0.39            |        |             |        |        | 156:--      |
| Ca 1/4 mtl Matberga 1 <sup>3</sup> .       |                      |                 |        |             |        |        |             |
| Nils E. Olsson.                            |                      |                 |        |             |        |        |             |
| åker, mylla på stenb.grus                  | 43                   | 0.56            |        | 1200        | 2000   | 800    | 448:--      |
| " " "                                      | 44                   | 0.49            |        | 1000        | 2000   | 1000   | 490:--      |
| 0.4/0.9 " " "                              | 45                   | 0.11            |        | 800         | 1800   | 1000   | 1101:--     |
| " " "                                      | 46                   | 0.15            |        | 1400        | 2000   | 600    | 90:--       |
| " " "                                      | 47                   | 0.68            |        | 1400        | 2000   | 600    | 408:--      |
| " " "                                      | 48                   | 0.12            |        | 1800        | 2000   | 200    | 24:--       |
| " " "                                      | 49                   | 0.19            |        | 1600        | 2000   | 400    | 76:--       |
| " " "                                      | 50                   | 0.32            |        | 1300        | 2000   | 200    | 64:--       |
| ängsmark, stenbunden                       | 51                   |                 | 0.55   | 600         | 1200   | 600    | 330:--      |
| " " "                                      | 52                   |                 | 0.30   | 500         | 1000   | 500    | 150:--      |
| skogsmark                                  | 53                   |                 | 0.26   | 300         | 600    | 300    | 78:--       |
| "                                          | 54                   |                 | 0.05   | 300         | 600    | 300    | 15:--       |
| Summa                                      |                      | 2.62            | 1.16   |             |        |        | 2283:--     |
| Sammandrag.                                |                      |                 |        |             |        |        |             |
| Ab 1/24 mtl Truedstorp 1 <sup>7</sup> .    |                      |                 |        |             |        |        |             |
| Ture Jönsson o.h.h.                        |                      | 1.65            | 0.36   |             |        |        | 742:--      |
| Ac 1/16 mtl Truedstorp 1 <sup>8</sup> .    |                      |                 |        |             |        |        |             |
| N. Gustav Nilsson                          |                      | 3.82            | 0.26   |             |        |        | 3824:--     |
| Ad 1/8 mtl Truedstorp 1 <sup>10</sup> .    |                      |                 |        |             |        |        |             |
| N. Gustav Nilsson                          |                      | 3.29            | 0.34   |             |        |        | 2681:--     |
| Ba 7/192 mtl Tågarp av 1 <sup>16</sup> .   |                      |                 |        |             |        |        |             |
| Johan W. Bengtsson                         |                      | 4.13            | 0.25   |             |        |        | 3759:--     |
| överföres                                  |                      | 12.89           | 1.21   |             |        |        | 11006:--    |



## KOSTNADSFÖRSLAG

| Läge                                                                                              | Längd<br>m. | Arbete, material e. d.                                                                           | Antal | Å-pris<br>kr. | Kostnad | Summa   |
|---------------------------------------------------------------------------------------------------|-------------|--------------------------------------------------------------------------------------------------|-------|---------------|---------|---------|
|                                                                                                   |             |                                                                                                  |       |               | kronor  | kronor  |
| till "Tågarps- och Toftabäckens dikningsföretag 1953" i<br>Farstorps socken av Kristianstads län. |             |                                                                                                  |       |               |         |         |
| 2+50-4+84                                                                                         | 234         | <u>Dikessträckan A-B.</u><br>Schaktning av grus, sten och<br>rötter m <sup>3</sup> 650           |       | 3:--          |         | 1950:-- |
|                                                                                                   |             | För oförutsedda fall, arbetets<br>tillsyn m.m. tillägges c:a<br>10 %, som utföres med            |       |               |         | 200:--  |
|                                                                                                   |             | Ersättning för jordupplag, ut-<br>räknas efter arbetets avslut-<br>ning, men uppskattas här till |       |               |         | 300:--  |
|                                                                                                   |             | Summa                                                                                            |       |               |         | 2450:-- |
| 4+84-7+80                                                                                         | 296         | <u>Dikessträckan B-C.</u><br>Schaktning av sand, grus, sten<br>och rötter m <sup>3</sup> 1150    |       | 3:--          |         | 3450:-- |
|                                                                                                   |             | För oförutsedda fall, arbetets<br>tillsyn m.m., tillägges c:a<br>10 %, som utföres med           |       |               |         | 350:--  |
|                                                                                                   |             | Ersättning för jordupplag, upp-<br>skattas till                                                  |       |               |         | 500:--  |
|                                                                                                   |             | Summa                                                                                            |       |               |         | 4300:-- |
| 7+40-10+15                                                                                        | 275         | <u>Dikessträckan C-D.</u><br>Schaktning av sand, grus, sten<br>och rötter m <sup>3</sup> 400     |       | 3:--          |         | 1200:-- |
|                                                                                                   |             | För oförutsedda fall, arbetets<br>tillsyn m.m. tillägges c:a<br>10 % som utföres med             |       |               |         | 120:--  |
|                                                                                                   |             | överföres                                                                                        |       |               |         | 1320:-- |

| Läge         | Längd<br>m. | Arbete, material e. d.                                                          | Antal | Å-pris<br>kr. | Kostnad | Summa   |
|--------------|-------------|---------------------------------------------------------------------------------|-------|---------------|---------|---------|
|              |             |                                                                                 |       |               | kronor  | kronor  |
|              |             | överfört                                                                        |       |               |         | 1320:-- |
|              |             | Ersättning för jordupplag, uppskattas till                                      |       |               |         | 280:--  |
|              |             | Summa                                                                           |       |               |         | 1600:-- |
| 20+00-21+32  | 132         | <u>Dikessträckan B-E.</u>                                                       |       |               |         |         |
|              |             | Schaktning för täckt ledning, rörens läggning, dikesjordens återfyllning        | 1m    | 132           | 3:--    | 396:--  |
|              |             | Betongrör 300 mm (12")                                                          | "     | 132           | 7:--    | 924:--  |
| 20+00        |             | Dikesöga enl. ritning                                                           | st    | 1             | 200:--  | 200:--  |
| 21+32        |             | Intagningsbrunn enl. ritning, inre diam. 700 mm                                 | st    | 1             | 75:--   | 75:--   |
|              |             | För oförutsedda fall, arbetets tillsyn m.m. tillägges c:a 10 %, som utföres med |       |               |         | 155:--  |
|              |             | Summa                                                                           |       |               |         | 1750:-- |
| 21+32-22+38  | 106         | <u>Dikessträckan E-F.</u>                                                       |       |               |         |         |
|              |             | Schaktning för täckt ledning m.m.                                               | 1m    | 106           | 3:--    | 318:--  |
|              |             | Betongrör 300 mm (12")                                                          | "     | 106           | 7:--    | 742:--  |
| 22+38        |             | Intagningsbrunn med intagsrör för ytvatten                                      | st    | 1             | 90:--   | 90:--   |
|              |             | För oförutsedda fall m.m. tillägges c:a 10 %, som utföres med                   |       |               |         | 100:--  |
|              |             | Summa                                                                           |       |               |         | 1250:-- |
| 30+00-30+97. | 97          | <u>Dikessträckan E-G.</u>                                                       |       |               |         |         |
|              |             | Schaktning för täckt ledning m.m.                                               | 1m    | 97            | 3:--    | 291:--  |
|              |             | Betongrör 225 mm (9")                                                           | "     | 97            | 4:50    | 436:50  |
|              |             | överföres                                                                       |       |               |         | 727:50  |

## KOSTNADSFÖRSLAG

| Läge        | Längd<br>m. | Arbete, material e. d.                                                                | Antal              | Å-pris<br>kr. | Kostnad | Summa    |
|-------------|-------------|---------------------------------------------------------------------------------------|--------------------|---------------|---------|----------|
|             |             |                                                                                       |                    |               | kronor  | kronor   |
|             |             | överfört                                                                              |                    |               |         | 727:50   |
| 30+97       |             | Intagningsbrunn som ovan st                                                           | 1                  | 75:--         |         | 75:--    |
|             |             | För oförutsedda fall, arbetets<br>tillsyn m.m. tillägges c:a<br>10 %, som utföres med |                    |               |         | 97:50    |
|             |             | Summa                                                                                 |                    |               |         | 900:--   |
| 40+00-41+20 | 120         | <u>Dikessträckan C-H.</u>                                                             |                    |               |         |          |
|             |             | Schaktning av grus, sten och<br>rötter                                                | m <sup>3</sup> 225 | 3:--          |         | 675:--   |
|             |             | För oförutsedda fall, arbetets<br>tillsyn m.m. tillägges c:a<br>10 %, som utföres med |                    |               |         | 75:--    |
|             |             | Ersättning för jordupplag, upp-<br>skattas till                                       |                    |               |         | 100:--   |
|             |             | Summa                                                                                 |                    |               |         | 850:--   |
|             |             | <u>Sammandrag.</u>                                                                    |                    |               |         |          |
| 2+75-4+84   | 234         | Dikessträckan A-B                                                                     |                    |               |         | 2450:--  |
| 4+84-7+80   | 296         | " B-C                                                                                 |                    |               |         | 4300:--  |
| 7+40-10+15  | 275         | " C-D                                                                                 |                    |               |         | 1600:--  |
| 20+00-21+32 | 132         | " B-E                                                                                 |                    |               |         | 1750:--  |
| 21+32-22+38 | 106         | " E-F                                                                                 |                    |               |         | 1250:--  |
| 30+00-30+97 | 97          | " E-G                                                                                 |                    |               |         | 900:--   |
| 40+00-41+20 | 120         | " C-H                                                                                 |                    |               |         | 850:--   |
|             | 1260        | Summa                                                                                 |                    |               |         | 13100:-- |
|             |             | Tågarp pr FARSTORP den 18 juni 1953.                                                  |                    |               |         |          |
|             |             | <i>Klas Westling</i><br>statens lantbruksingeniör.                                    |                    |               |         |          |

[illegible]

# Rocknadsfördelningsskild till

"Fågarpstjärkans och Toftastjärkans dikningsföretag 1953" i Fårstorpens socken  
av Kristianstads län.

| Littera o. beteckn                                      | Mantel | Fåg. nummer | Registernummer | Ägare                 | Sökande eller inte sökande | Förskattningssatser |     | Fördelningssat | Sökad kostnad |     | Förskattningkostnad |     |
|---------------------------------------------------------|--------|-------------|----------------|-----------------------|----------------------------|---------------------|-----|----------------|---------------|-----|---------------------|-----|
|                                                         |        |             |                |                       |                            | kr.                 | öre |                | %             | kr. | öre                 | kr. |
| Fårstorpens socken.                                     |        |             |                |                       |                            |                     |     |                |               |     |                     |     |
| Ab                                                      | 1/24   | Brundstorp  | 17             | Evan Jönsson o. h. h. | sök.                       | 742                 | -   | 5.518          | 722           | 86  | 40                  | 91  |
| Ac                                                      | 1/16   | "           | 18             | N. Gustav Nilsson     | "                          | 3824                | -   | 28.442         | 3725          | 90  | 210                 | 89  |
| Ad                                                      | 1/8    | "           | 110            | Summa                 | "                          | 2681                | -   | 19.941         | 2612          | 27  | 147                 | 85  |
| Ba                                                      | 7/192  | Fågarp      | av 116         | Johan W. Brugheson    | "                          | 3759                | -   | 27.959         | 3662          | 63  | 207                 | 31  |
| Bb                                                      | 7/4608 | "           | av 129         | Summa                 | "                          | 156                 | -   | 1.160          | 151           | 96  | 8                   | 60  |
| Ca                                                      | 1/4    | Matberga    | 13             | Nils E. Olsson        | "                          | 2283                | -   | 16.980         | 2224          | 38  | 125                 | 90  |
| Summa                                                   |        |             |                |                       |                            | 13.445              | -   | 100.000        | 13.100        | -   | 741                 | 46  |
| Fågarp för Fårstorp den 18 juni 1953.                   |        |             |                |                       |                            |                     |     |                |               |     |                     |     |
| Klar Westling<br>skrifning<br>Hökanen<br>Evan E Jönsson |        |             |                |                       |                            |                     |     |                |               |     |                     |     |

Fågarp för Fårstorp den 18 juni 1953.

Karl Westling  
skattning  
Lars E Jönsson

Sammanställning av förrättningskostnader till  
Tågarpsbäckens och Toftabäckens dikningsföretag 1953 i Farstorps  
 socken av Kristianstads län.

Ersättning till statsverket enligt lantbruksingenjörss-

taxan

491:--

Förrättningsmannens utlägg (annons och inbindning av

2 band handlingar m.m.)

30.46

Gode männens resekostnads- och traktamentsersättning

92.-

Hantlangning m.m.

128.-

Summa

741.46

Tågarp pr FARSTORP den 18 juni 1953.

*Klas Westling*

lantbruksingenjör, förrättningsman.