


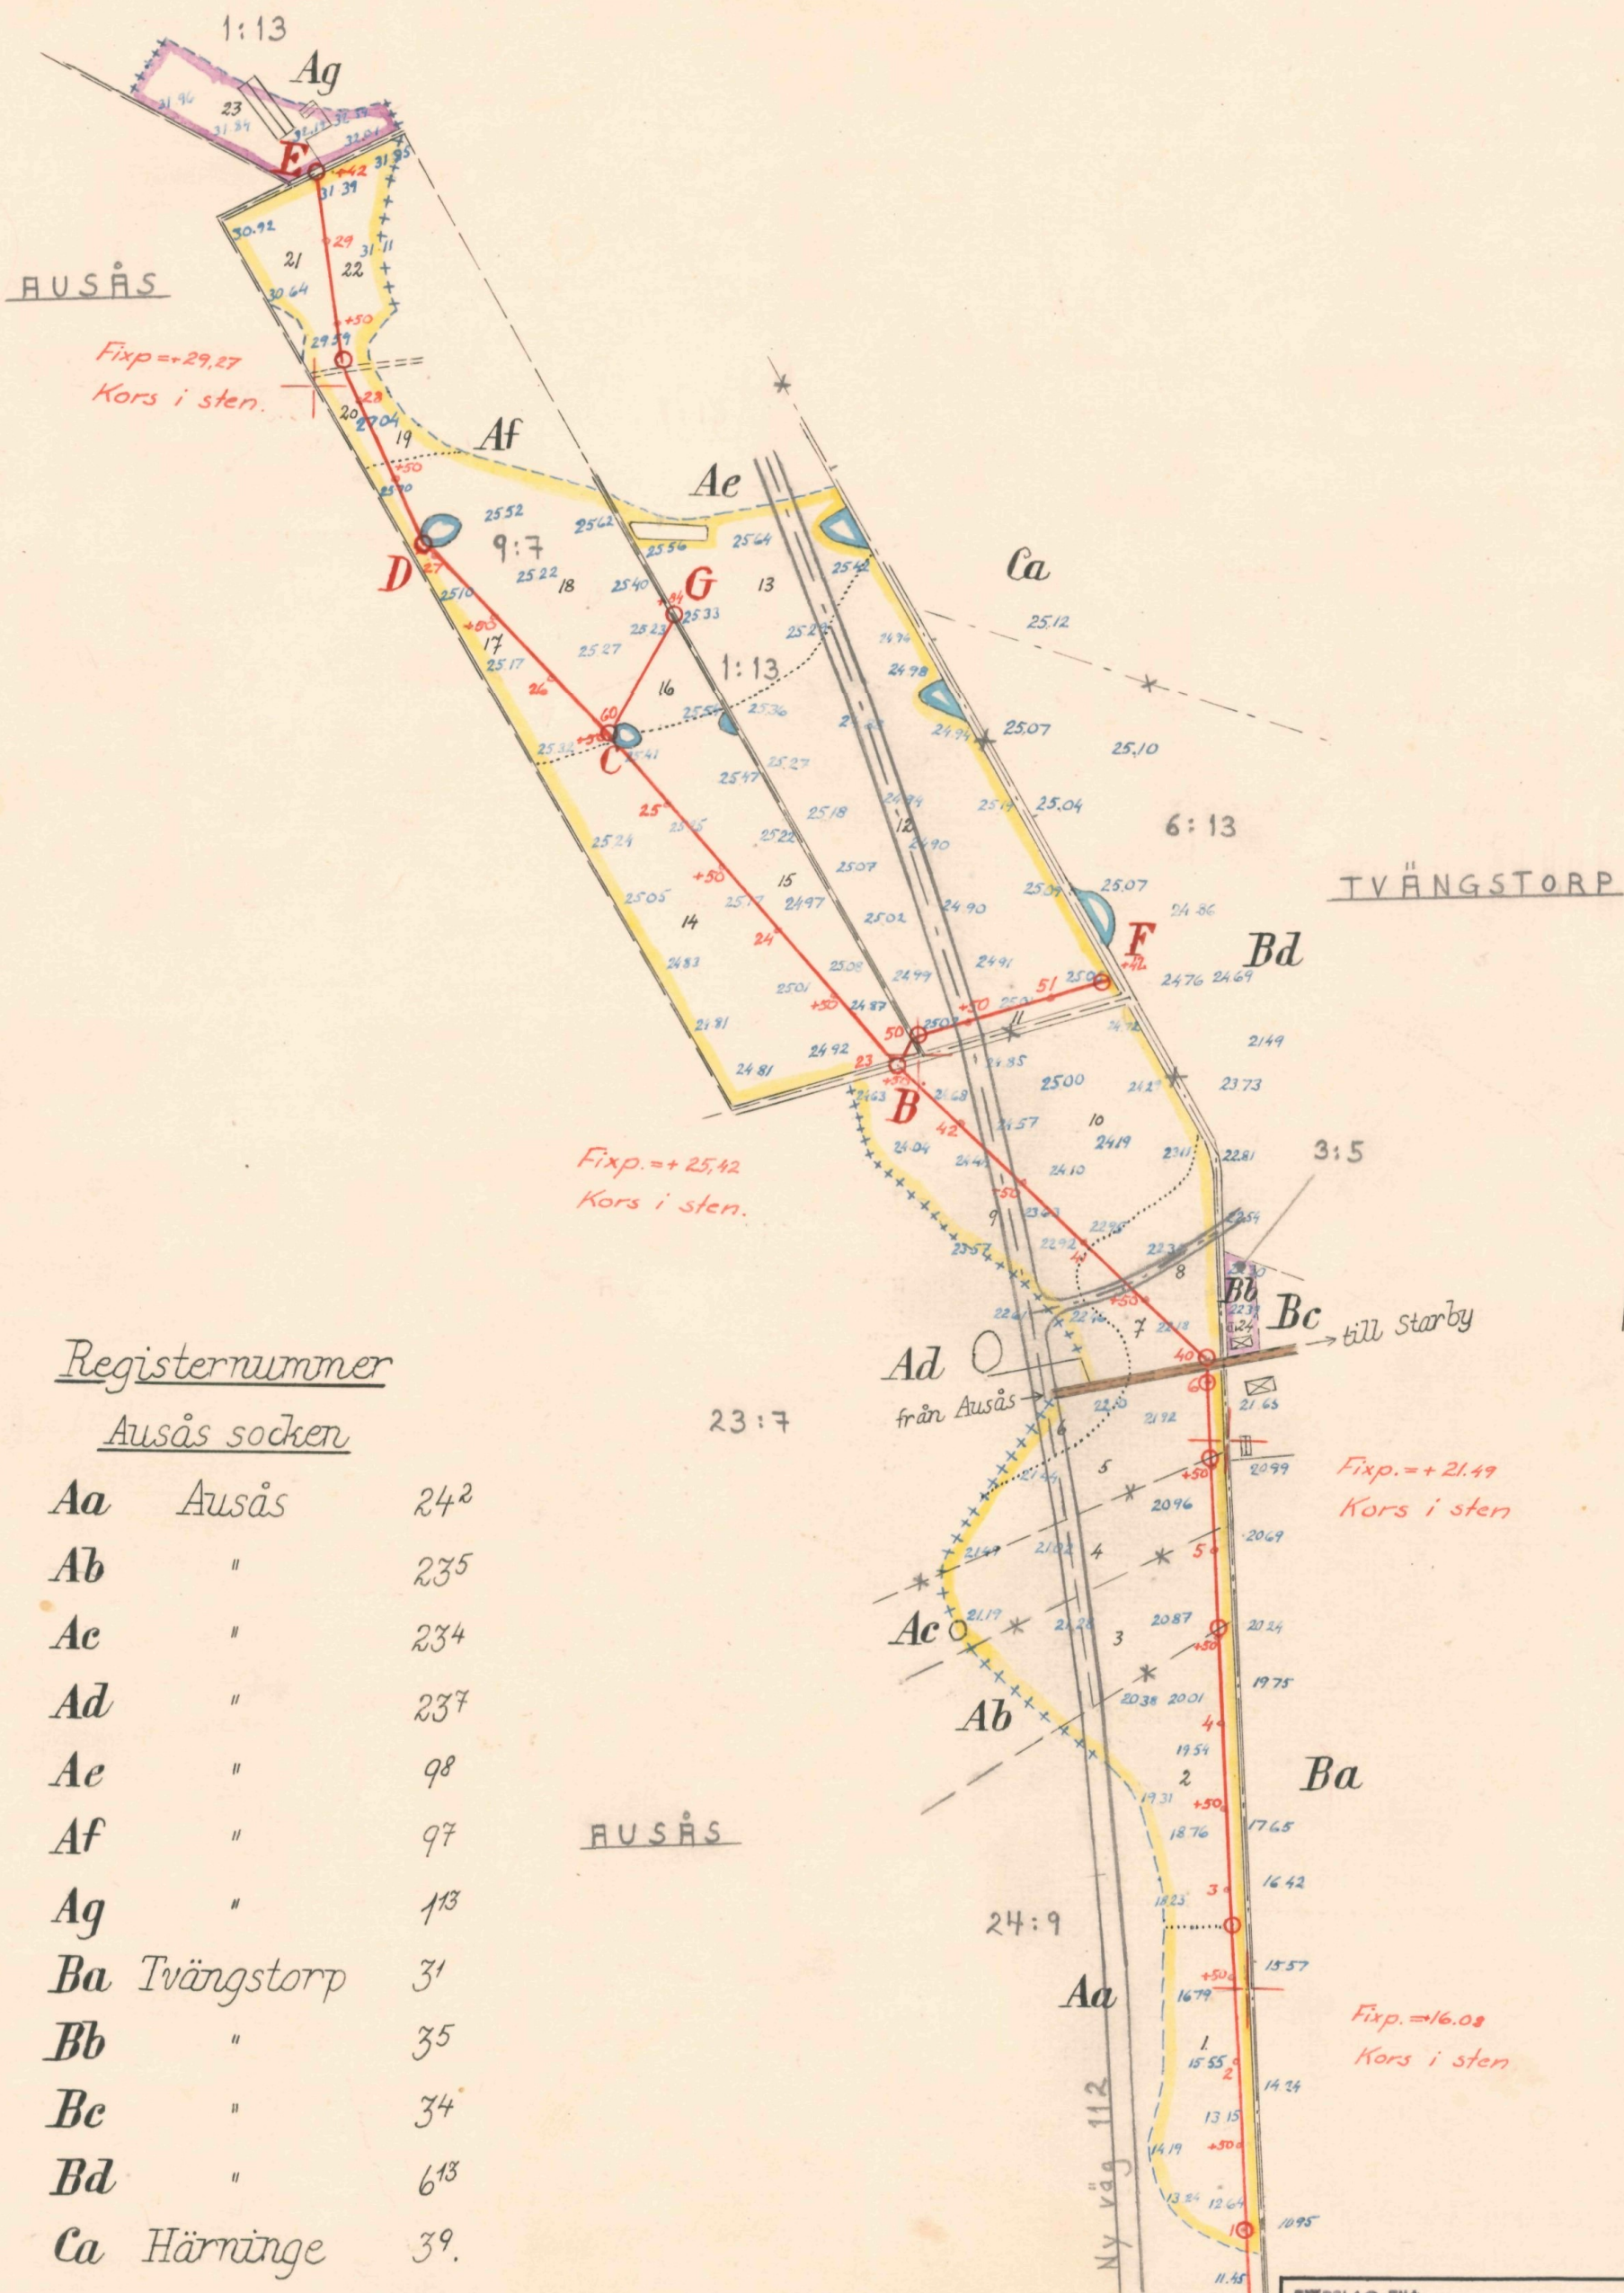

Registernummer

Ausås socken


Aa	Ausås	24 ²
Ab	"	23 ⁵
Ac	"	23 ⁴
Ad	"	23 ⁷
Ae	"	9 ⁸
Af	"	9 ⁷
Ag	"	1 ³
Ba	TVängstorp	3 ¹
Bb	"	3 ⁵
Bc	"	3 ⁴
Bd	"	6 ¹³
Ca	Härninge	3 ⁹

HUSÅS

Målycke-Tvängstorps af 1936.

Fixp. = +8.02.
Kors i sten.

Skala 1:4000

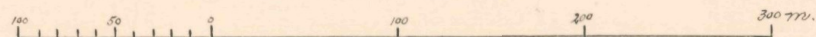

LANTBRUKSSTYRELSEN
24 SEP. 1954
DIARIE Nr
SAK Nr

FÖRSLAG TILL

Ausås Nygårds dikningsföretag 1953

Ausås

SOCKEN(NAR) AV Kristianstads

LKN

UPPRÄTTAT ÅR(EN) 1953 (UTAN) SAMBAND MED SYNEFÖRRÄTTNING ENL. VATTENLAGEN AV

1953

ORIGINAL
KOPIA

3-1609

Klas. Westling
(NAMN)

Statens lantbruksingenjör
(TITEL)

ANTAL RITN. ST. 3

KUNGL. LANTBRUKS-
STYRELSENS ARKIV

Nr

5319-1



Betongrör

150 mm (6")

Betongrör

150 mm (6")

Betongrör

150 mm (6")

250 mm (10")

Betongrör

250 mm (10")

Vägrör
300 mm (12")

Skalar:

för längd 1:4000

för höjd och sektioner 1:100

LANTBRUKSSTYRELSEN
24 SEP. 1954
DIARIE Nr
SAX Nr

Förslag till

Ausås Nygårds dikningsföretag 1953

i Ausås

socken (när) av Kristianstads län

upprättat år (en) 1953

samband med syneförrättning enl. vattenlagen av

Original
Kopia

L

3*1669

Klas Westling
(Namn)
Statens Lantbruksingenjör


Antal ritn. st. 3

KUNGL. LANTBRUKS-
STYRELSENS ARKIV

Nr

5319-2

Förslag till landsvägstrumma vid 6+06.

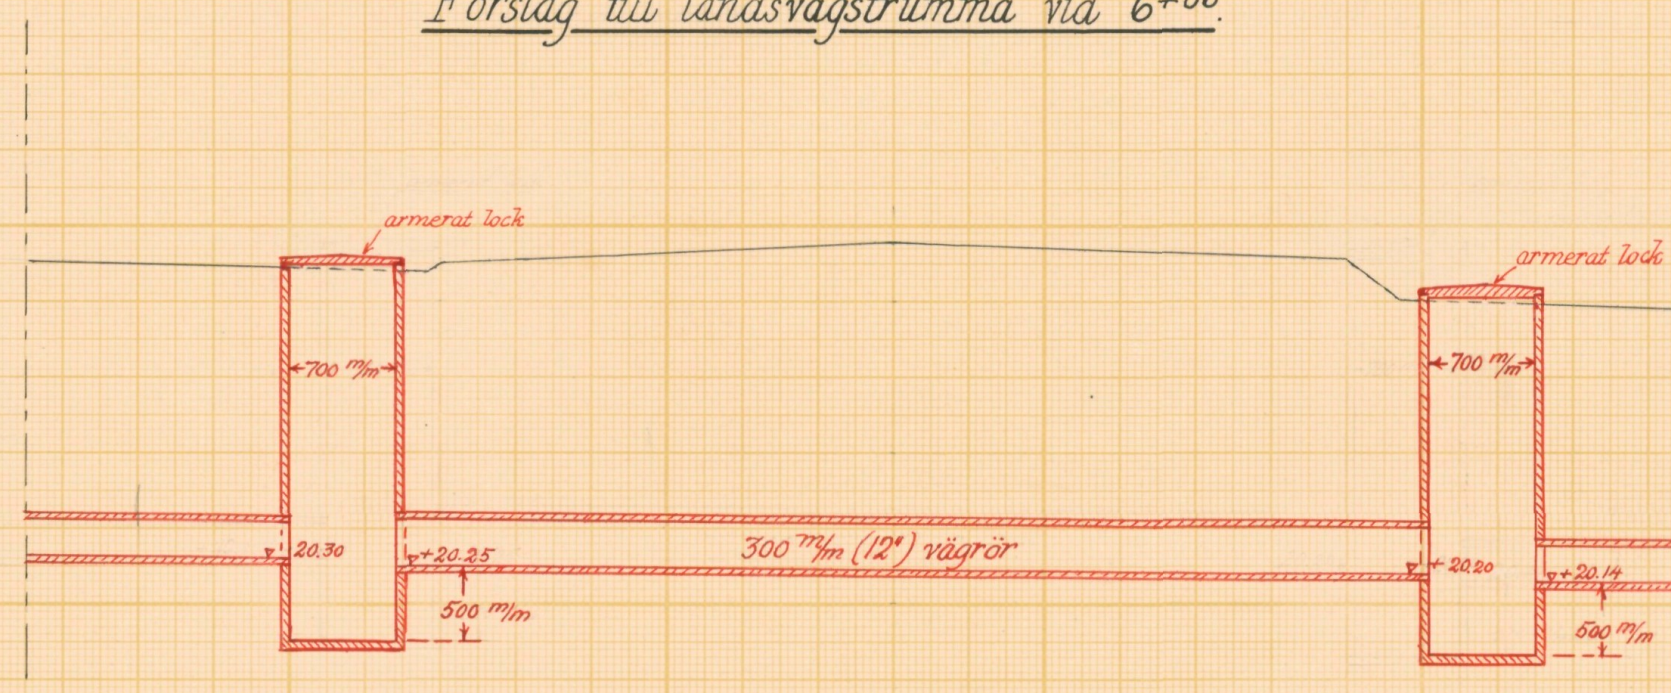


Färdig del



Kristianstad den 24/7 1953
Vägförvaltningen i Kristianstads län
Enligt uppdrag

[Signature]

Typritning till intagningsbrunnar

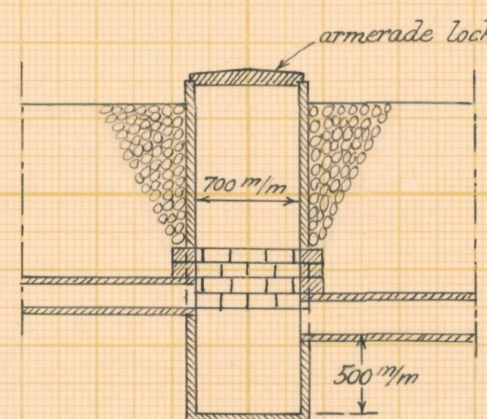

Förslag till dikesöga

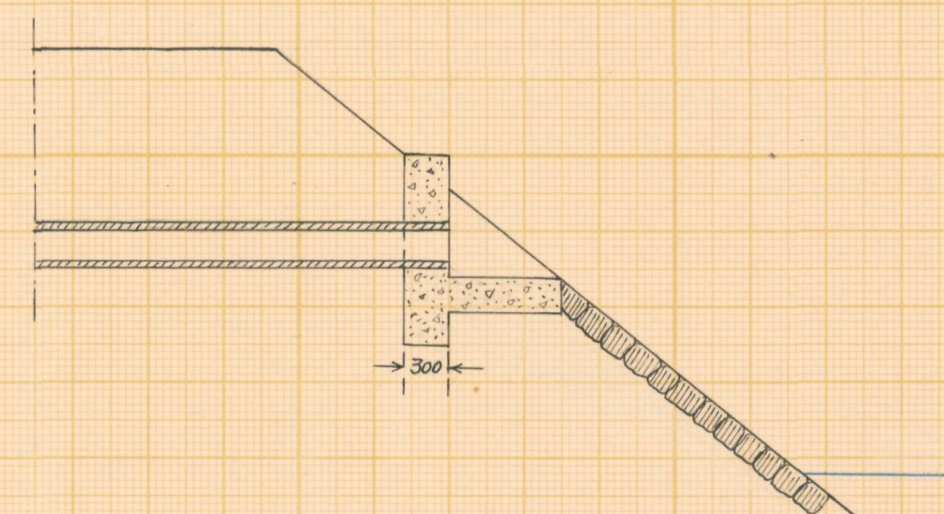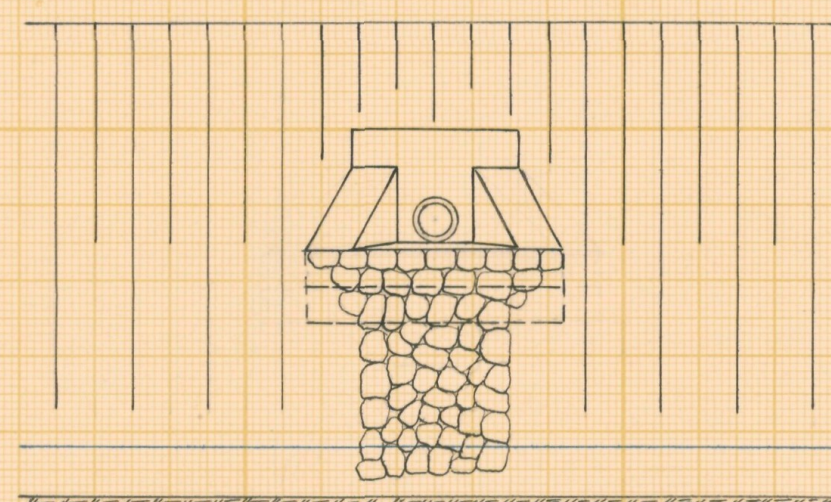

Betongmurarna rubarmeras med
randjärn ϕ 8 mm % 250 mm

Skala 1:50



LANTBRUKSSTYRELSEN
24 SEP. 1954
DIARIE Nr
SAX Nr

Förslag till Ausås Nygårds dikningsföretag 1953

i Ausås socken (när) av Kristianstads län

upprättat år (en) 1953 i samband med synförrättning enl. vattenlagen av

Original
Kopia


3*1669

Klas Westling
(Namn)

Statens lantbruksingenjör
(Titel)

Antal ritn. st. 3 KUNGL. LANTBRUKS-
STYRELSENS ARKIV Nr

319-3

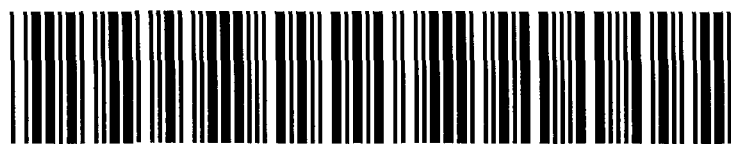

Akt nr:

11-KLS-1669

5319-3

L

3*1669

LANTBRUKSSTYRELSEN

24 SEP. 1954

DIARIE Nr

SAK Nr

Kungl. Lantbruksstyrelsens
d. v.

340
Synehandlingar

rörande

Ausås-Nygårds

dikningsföretag 1953

i Ausås socken

av Kristianstads län.

O R I G I N A L H A N D L I N G A R

rörande

torrläggning av mark inom Ausås n:ris 1,9,23 och 24,
Tvängstorp n:ris 3 och 6 samt Härninge nr 3 i Ausås
socken av Kristianstads län; upprättade 1953 vid syne-
förrättning enligt vattenlagen av

Klas Westling,

statens lantbruksingeniör.

Handlingarna innehålla förutom titelblad trettiofem (35) skrivna och
paginerade sidor + 1 tidning samt åtföljas av plan-, profil- och sek-
tionsritningar i 3 blad.

Ö V E R S I K T S K A R T A.

Skala 1:100.000.



Generalstabsblad nr 8 (Ängelholm).

1.

Protokoll fört vid syneför-
rättning enl. 10 kap. vattenlagen
rörande utförande av vattenavlopp
för torrläggning av mark inom Ausås
n:ris 1,9,23 och 24, Tvångstorp n:ris
3 och 6 samt Härninge nr 3 i Ausås
socken av Kristianstads län.

År 1953, juni 22, kl. 10 f.m. hos lantbr. Anders Persson i Nygård
pr Spannarp.

Närvarande:

undertecknad lantbruksingeniör, förrättningsman
skiftesgodemännen Sigurd Gustafsson i Humlarp, Ausås socken och
Frans Jönsson i Helenedal, Strövelstorps socken
sökandena

Hans Nilsson i Ausås nr 1,

Georg Jönsson i Tranarp nr 8 i Kvidinge socken för ägor i Ausås 9,

Anders Persson i Ausås 23,

Johan Persson i " 23(kallat Nygård) och

Ernst Ericsson i " 24,

Övriga sakägare eller ombud

domänintendenten J. Bergman i Höör såsom ombud för Kungl. Maj:t

och Kronan jämlikt instruktion, (Kungl. Maj:t och Kronan

vore ägare till fastigheten Tvångstorp 3¹)

Reinhold Jönsson, arrendator till kronoegendomen Tvångstorp 3¹,

Sture Nilsson i Tvångstorp 13 såsom ombud för sin hustru Sigrid

Nilsson jämlikt bifogad fullmakt och

Sture Bengtsson i Härninge nr 3.

§ 1.

Det för förrättningsmannen utfärdade förordnandet upp-
lästes.

§ 2.

Jäv mot synemännen anmäldes ej, ej heller visste dessa

med sig något jävsförhållande till någon av sakägarna.

§ 3.

Den efter verkställda förundersökningar upprättade profilritningen över de avloppsdiken, om vilkas utförande fråga var, företeddes tillika med plankarta över den mark, som befunnits för sin torrläggning beroende av företagets utförande.

§ 4.

Sökandena yrkade, att avloppsdikena skulle utföras till sådant djup och dimensioner, att trygghet mot översvämning samt möjlighet till markens torrläggning till omkring 1.2 meters djup däri-
genom i regel bleve beredd, och borde avloppen utföras som täckta ledningar.

§ 5.

Därest skada uppstod å växande gröda i samband med företagets utförande, yrkade sakägarna, att ersättning skulle utgå härför.

§ 6.

Av företagets utförande berördes en landsvägstrumma vid 6+07. På fråga av förrättningsmannen meddelade sakägarna, att det nuvarande avloppet genom landsvägen utgjordes av en tämligen bristfälligt stentrumma, vars ålder ingen av de närvarande kunde uppgiva.

§ 7.

Synemännen meddelade, att de omedelbart ämnade påbörja för företagets utförande erforderliga värderingar m.m. Resultatet av dessa skulle jämte förslag till företagets utförande med kostnadsberäkning m.m. framläggas för intressenterna vid nytt sammanträde, vilket skulle hållas på samma plats den 13 augusti 1953 kl. 10 f.m., och skulle några ytterligare kallelser eller kungörelser rörande detta sammanträde ej ~~att~~ utfärdas.

Nygård pr Spannarp den 22 juni 1953.

Klas Westling

statens lantbruksingenjör

Biträdande gode män:

Frans Jönsson *Lij Lundqvist*

År 1953, augusti 13, kl. 10 f.m. hos lantbr. Anders Persson i Nygård pr Spannarp.

Närvarande:

förutnämnda synemän och nedannämnda sakägare

Hans Nilsson i Ausås nr 1,

Georg Jönsson i Tranarp nr 8 i Kvidinge socken för ägor i Ausås 9,

Anders Persson i Ausås 23,

Johan Persson i " 23 och

Sture Nilsson i Tvångstorp 13 såsom ombud för sin hustru Sigrid Nilsson enl. tidigare lämnad fullmakt.

§ 8.

Det av förrättningsmannen upprättade förslaget med därtill hörande längder genomgicks med sakägarna, varjämte synemännens utlåtande angående företaget upplästes för delägarna.

§ 9.

Till ordförande i arbetsstyrelsen för företaget valdes Anders Persson i Nygård och till övriga ledamöter Hans Nilsson i Ausås nr 1 och Georg Jönsson i Tranarp nr 8.

Att emottaga och förvara till företaget hörande kartor och handlingar uppdrogs åt lantbrukaren Anders Persson, adress Nygård pr Spannarp.

§ 10.

Sammanställning över förrättningskostnaderna företeddes, och meddelade förrättningsmannen, att räkning å det arvode, som enligt lantbruksingeniörstaxan skulle inbetalas till statsverket, komme att tillsändas sakägarna från lantbruksnämnden i Kristianstad.

§ 11.

Sedan bestämmelserna angående besvär mot förrättningen enligt grunder i vattenlagen 11 kap. 85 § meddelats sakägarna,

4.
förklarades förrättningen avslutad.

Nygård pr Spannarp den 13 augusti 1953.

Klas Westling

statens lantbruksingeniör.

Biträdande gode män:

Lexgustafsen Frank Lönnson

den 19 JAN 1951

Dnr 17057.4.02

Till

Länstyrelsen i Kristianstad län

K R I S T I A N S T A D .

Undertecknade får härmed vördsamt anhålla om
förrordnande för statens lantbruksingång att verkställa
syn å oss tillhörig vattenskadade marker i Ausås socken,
Södra Åsbo härad i Kristianstad län.

Ausås, Spannarp. den 15 jan. 1951.

Lars Nilsson Ausås 98 Marihem Spannarp
Georg Nilsson Ausås 97 adon Rönbliden O. Ljungby
Anders Gunnar Ausås 23⁷ Nygård Spannarp
Johan Persson Ausås 234.5 Spannarp
Kerst Eriksson Ausås 24², Rosebäck Spannarp

RESOLUTION

Översändes till Lantbruks-
nämnden i länets
som sammanträdets avgivna yttrande i ärendet
och därvid tillämpliga remisshandlingarna.
Kristianstad i länstjänsten den 19 51.

På tjänstens vägnar:



Utdrag av protokoll vid delegationens för inre rationalisering sammanträde i Kristianstad den 6 februari 1951.

Närvarande: Herrar H. Henriksson, Anton Ljunggren, Hilding Jönsson, Nils Carlsson, Klas Westling, S. Gustafsson, M. Dreve och J.A.Hilberts.

§ 4.

Ansökningar om förordnande för behörig förrättningsman att handlägga syneförrättning enligt 10 kap. vattenlagen hade inkommit från:

Hans Nilsson, Ausås, Sparnarp, m.fl. ---

Delegationen beslöt att i samtliga fall till förrättningsman föreslå lantbruksingenjören Klas Westling, Kristianstad.

Justerat:

H. HENRIKSSON

Vid protokollet:

J.A.HILBERTS.

Rätt utdraget betyga:

Sigge Nilsson

Sigge Nilsson

nr 173/51


Länsstyrelsen
1
Kristianstads län
Landskansliet


Till Statens lantbruksingeniör Klas Westling,
Kristianstad.

Jämlikt 10 kap. 33 § vattenlagen finner länsstyrelsen på där-
om av Hans Nilsson, Ausås, Spannarp, m.fl.
gjord ansökan, varöver lantbruksnämnden i länet avgivit yttrande,
skäligt förordna Eder att i enlighet med föreskrifterna i nämnda
lag, därest laga hinder ej möter, verkställa syn å sökandena till-
höriga vattenskadade marker i Ausås socken.

Kristianstad i landskansliet den 14 februari 1951.

På länsstyrelsens vägnar:

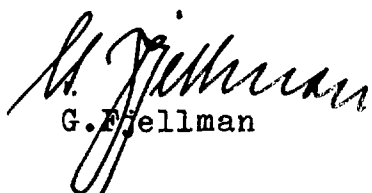
G. Fjellman

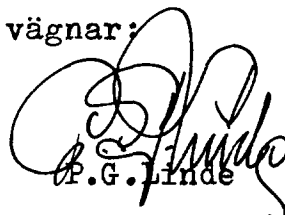
P.G. Linde

✓ 1/40 Ekdm.
66 E

8.
Lantbruksingenjörens kungörelse rörande syne-
förrättning den 22 juni 1953 kl. 11 f.m. inom
Ausås n:ris 1, 9, 23 och 24, Tvängstorp n:ris 3
och 6 samt Härninge nr 3 i Ausås socken av
Kristianstads län.

K U N G Ö R E L S E.

Syneförrättning enligt 10 kap. vattenlagen rörande torr-
läggning av mark inom Ausås n:ris 1, 9, 23 och 24, Tvängstorp
n:ris 3 och 6 samt Härninge nr 3 i Ausås socken av Kristianstads
län, vilket företag även angår allmän väg inom torrläggningso-
mrådet, kommer att handläggas vid sammanträde hos lantbr. Anders
Persson, Nygård pr Spannarp den 22 juni 1953 kl. 11 f.m., då sak-
ägare hava att tillstädeskomma för utförande av sin talan.

Kristianstad den 29 maj 1953.

Klas Westling

statens lantbruksingenjör.

Anslaget i laga ordning

i Ausås församling

den 31 maj 1953
Per Biehl
Kyrkoherde ~~och Pastor~~ ~~Kommisarie~~ ~~Kyrkostyrelse~~

Avsänd till pastorsämbetet i Ausås socken den 29 maj 1953.

Ansökan

Fullmakt. för min make, f. handbrukaren Nils
Sture Nilsson att i allt som rör mina
ekonomiska angelägenheter handla så som han
för. gott och lagligt finner,
att i mitt namn och för min räkning
uppgöra minna affärer samt uppbära och
inbörta mig tillkommande löshärdar,
godkänna under jag vägenom och det som befallit
i mitt namn i öfrigt lagligen gör och låter.

Har utfärd. Sparnarp den 26 Juni 1952

Björn Nilsson
Beriknas

Rag Lundgren
Folksamman Jämt. län.

Nor. Andersson
egenhems måklare, Jämt. län.

Att detta intyg är rätt och verkligt intygas

Björn Nilsson
Björn Nilsson

Lenn Carlsson
Lenn Carlsson

F Ö R T E C K N I N G

över delägare i det avdikningsföretag, som avser torrläggning av mark inom Ausås n:ris 1,9,23 och 24, Tvängstorp n:ris 3 och 6 samt Härninge nr 3 i Ausås socken av Kristianstads län, vilka jämlikt vattenlagen 10 kap. 8 och 40 §§ underrättats angående sammanträdet den 22 juni 1953 kl. 11 f.m.

- | | | | | |
|-----|---|-----------------------|-------------|---------------|
| 1. | Lantbrukare | Ernst Eriksson, | Rosenhäll, | SPANNARP |
| 2. | " | Johan Persson, | Ausås, | " |
| 3. | " | Anders Persson, | Nygård, | " |
| 4. | " | Hans Nilsson, | Mariehem, | " |
| 5. | " | Georg Jönsson, | Rönnliden, | Ö. LJUNGBY |
| 6. | Konungens Befallningshavande i Kristianstads län, | | | KRISTIANSTAD |
| 7. | Lantbrukare | Reinhold Jönsson, | Tvängstorp, | SPANNARP |
| 8. | " | Ivar Flink, | " , | " |
| 9. | Fr. | Gerda Bengtsson, | " , | " |
| 10. | Fr. | Sigrid Maria Nilsson, | " , | " |
| 11. | Lantbrukare | Sture Bengtsson, | Härninge, | " |
| 12. | Vägförvaltningen i Kristianstads län, | | | KRISTIANSTAD. |

Att underrättelser avsänts till förestående sakägare med posten den 29 maj 1953, intygas.

I tjänsten:

Klas Westberg

U T L Å T A N D E

angående utförande av vattenavlopp för torrläggning av mark inom Ausås n:ris 1,9,23 och 24, Tvängstorp n:ris 3 och 6 samt Härninge nr 3 i Ausås socken av Kristianstads län avgivet av synemännen vid syneförrättning enligt 10 kap. vattenlagen år 1953.

Avdikningsområdets belägenhet m.m.

Företaget, vars ändamål är att söka utvinna bättre torrläggningssmöjligheter för uteslutande redan odlad jord, är att hänföra till dikning. Det är beläget å Vegeåns nederbördsområde nr 95. Mot företagets utförande på sätt i detta utlåtande närmare finnes angivet möter enligt synemännens förmenande icke något laga hinder.

Sökande.

Sökande till förrättningen äro

Hans Nilsson	såsom ägare till fast.	Ausås 1 ¹³ och 9 ⁸ ,
Georg Jönsson	" " " " "	7 ⁷ ,
Anders Persson	" " " " "	23 ⁷ ,
Johan Persson	" " " " "	23 ⁴ och 23 ⁵ samt
Ernst Eriksson	" " " " "	24 ² .

Företagets utsträckning är beroende av sökandenas yrkanden och förefintliga fallförhållanden, och omfattar syneförrättningen i anledning härav de dikessträckor, som å hithörande plankarta utmärkts med en heldragen, grov, röd linje och betecknats A-B-C-D-E, B-F och C-G respektive.

Plankarta och profilritning.

Över de avloppssträckor, om vilkas utförande fråga nu är, äro dels profil- och sektionsritningar uppgjorda utvisande lutningsförhållandena och avloppens beskaffenhet i övrigt, och dels plankarta upprättad utvisande den mark, som med nu befintliga avlopp ej kan torrläggas till 1.2 meters djup. Begränsnings-

12.
kurvan för den vattensjuka marken har lagts omkring 0.8 meter över markytan vid platsen för avloppen, men har vid bestämmande av begränsningskurvan jämväl nödig hänsyn till markens avfall mot avloppen tagits.

Båtnadsuppskattning.

Jämlikt bestämmelserna i vattenlagen 7 kap. 22 § och 10 kap. 60 § hava synemännen uppskattat den mark, som ansetts beroende av företagets utförande, och har därvid uppskattning skett av marken såväl i dess skick före företaget som ock i det skick, vari den antages komma efter företagets fullbordan, och framgå såväl de å de särskilda ägofigurerna som de å de olika fastigheterna belöpande andelarna av den särskilda värderingslängd, som finnes bilagd detta utlåtande. Enligt denna längd utgör markens värde före företaget 59.663 kronor 50 öre och efter företaget 90.115 kronor, vadan värdet av båtnaden genom arbetenas utförande uppskattats till 30.451 kronor 50 öre.

Båtnaden utgöres i sin helhet av alstringsbåtnad. Beträffande tillvägagångssättet vid denna uppskattning torde böra anföras, att hänsyn tagits till såväl jordens naturliga godhet som markens höjdläge m.m., och har för bestämmande av höjdlägets inverkan på jordvärdena särskild gradtabell upprättats.

Nederbördsområde och dimensionering.

För att den beräknade jordförbättringen skall uppkomma måste dikningsarbetet verkställas i överensstämmelse med förslaget, som är upprättat med hänsyn till framrinnande vattenmängd, markens lutningsförhållanden, dikningsarbetets ändamål m.m.

Nederbördsområdet har bestämts med ledning av Rikets allmänna kartverks ekonomiska kartor över trakten och synes utgöra

vid punkt 6+12	25 hektar
B	20 "

C	12	hektar	
D	6	"	
E	2	"	
F	3	"	och
G	4	"	.

På sökandenas yrkande och med stöd av bestämmelserna i vattenlagen 7 kap. 4 § bestämma synemännen, att avloppen skola utföras som täckta ledningar.

Vid bestämmande av avloppens dimensioner hava synemännen utgått från en största avrinning av 1.2 sekundliter pr hektar.

För övrigt hänvisas till plankarta, profil- och sektionsritningar jämte kostnadsförslag.

Fixpunkterna i företaget äro lagligen skyddade och få alltså ej övertäckas eller förstöras. Önskar jordägare borttaga fixpunkt, skall han göra anmälan härom till statens lantbruksingeniör, vilken då låter avväga annan lämplig fixpunkt. Kostnaden för lantbruksingeniörens i sådant hänseende företagna förrättning gäldas av dikningsföretaget. Fixpunkternas läge i plan framgår av plankartan, deras höjdläge och utseende av påskrift å profilritningen.

Ersättningar.

Framställning om ersättning för skada å växande gröda, därest skada skulle uppstå å dylik i samband med företagets utförande, skall göras skriftligen till arbetsstyrelsen och senast den dag, då företaget genom avsyningsbevisets uppläsande på allmänt sammanträde med delägarna förklarats avsynat och godkänt. Ersättningsbeloppet bör bestämmas av 2 st. av arbetsstyrelsen tillkallade, ojäviga, i jordbruk kunnige män lämpligen skiftesgodemän.

Vid framtida rensningar av vattenavloppen skola några

ersättningar för intrång ej utgå, men skola rensningarna om möjligt företagas å tid, då skada å växande gröda ej göres.

Broar och trummor.

I samband med företagets utförande kräves anordnande av avlopp genom landsvägen vid 6+06. Något avlopp genom landsvägen här finnes ej f.n., utan är avloppet genom landsvägen beläget omkring 10 meter öster om 6+06 i gränsen mellan byarna Ausås och Tvängstorp. Någon uppgift angående den nuvarande vägtrummans ålder har ej kunnat erhållas under förrättningen som av § 6 i förrättningsprotokollet framgår. Synemännen finna skäligt bestämma, att kostnaderna för det nya avloppet genom landsvägen skola bestridas av torrläggningsintressenterna. På grund av bestämmelserna i vattenlagen 10 kap. 52 § har förrättningsmannen insänt torrläggningsförslaget till vägförvaltningen i länet för yttrande, och har vederbörande granskningsförrättare å förslaget till trumman gjort påteckning om, att han tagit del av förslaget.

Kostnadsfördelning.

Synemännen hava undersökt, huruvida dikningssamfälligheten skall indelas i förberedande avdelningar och därvid uppställt följande tablå:

avd. I dikesstr. A-B-C-D med ägofig. 1-10, 14-18 och 24,

" II " D-E " " 19-23,

" III " B-F " " 11 och 12 samt

" IV " C-G " " 13.

Kostnaden för varje dikessträcka och förbättringsvärdet m.m. för varje avdelning framgår av nedanstående tabell:

Avdelning.	Dikessträcka.	Kostnad i kr.	Förbättrings- värde i kr.	Kostnad pr för- bättringskrona.
I	A-B-C-D	14.270:-	19.786:50	0.721
II	D-E	1.940:-	2.505:-	0.774

III	B-F	1.260:-	6.100:-	0.207
IV	C-G	730:-	2.060:-	0.354

Avdelningarna II-IV erfordra för sin torrläggning, att delar av nedanförliggande avloppssträckor utföras. Vid verkställd undersökning enligt bestämmelserna i vattenlagen 7 kap. 24 § med vilken eller vilka avdelningar varje avdelning skall sammanföras för att å avdelningen skall falla den lägsta relativa kostnaden dock under iakttagande, att ingen annan avdelnings torrlägningskostnad får höjas genom sammanförandet befinnes, att avdelningarna I, III och IV skola sammanföras men att avdelning II skall betraktas som fristående. Fördelningen av kostnaderna avdelningarna emellan blir alltså

Avdelning. Dikessträcka. Kostnad i kr. Förbättrings-Kostnad pr förvärde i kr. bättringskrona.

I+III+IV	A-B-C-D, B-F och C-G	16.260:-	27.946:50	0.582
II	D-E	1.940:-	2.505:-	0.774

Till grund för kostnadsfördelningen inom varje sålunda bestämd avdelning skall läggas båtnaden av den jord, som tillhör avdelningen i fråga, och såsom denna finnes angiven i värderingslängden. Sedan kostnaderna sålunda fördelats, skola de sammanslås till en summa för varje fastighet och därefter uträknas i procenttal, vilka tal skola utgöra fördelningstal för helaföretaget.

I kostnadsfördelningslängden för företaget finnes med iakttagande av ovanstående grunder angivet vars och ens delaktighet i förbättringsvärde och procenttal samt den kostnad, som enligt det upprättade kostnadsförslaget åligger varje delägare.

Vid den slutliga fördelningen av kostnaderna skola bestämmelserna i vattenlagen 7 kap. 27 § och 10 kap. 80 § iakttagas.

Kostnaderna för syneförrättningen gäldas av sakägarna i

företaget i förhållande till vars och ens andel i kostnaderna för torrlägningsarbetet och i övrigt med iakttagande av bestämmelserna i vattenlagen 10 kap. 79 och 80 §§. Förrättningskostnaderna förskjutas av sökandena vid förrättningens avslutande.

Framtida underhåll.

Kostnaderna för företagets underhåll bestridas av sakägarna i detsamma efter de procenttal, som i kostnadsfördelningslängden bestämts för anläggningskostnadernas fördelning. Kostnad för rensningsåtgärd, som föranletts av enskild sakägares åverkan eller försummelse, uttages dock av denne.

Domstolsavgift.

Enligt arealuträknings- och värderingslängden beräknas värdet av båtnaden genom arbetenas utförande till 30.451 kronor 50 öre. På grund härav åligger det förrättningssökandena jämligt vattenlagen 11 kap. 95 § jämförd med Kungl. Kungörelsen den 11 juni 1920, nr 280, angående indrivningen och användningen av vissa enligt vattenlagen utgående avgifter att så snart detta utlåtande tagit åt sig laga kraft till Konungens Befallningshavande i Kristianstads län inbetala ett belopp av 45 kronor 68 öre.

Verkställighet.

Innan arbetet får påbörjas, skall denna syneförrättning hava vunnit laga kraft, samt länsstyrelsen i Kristianstads län hava underrättats angående styrelseval.

Arbetsstyrelse.

Enär sakägarna äro flera än två, skall företagets angelägenheter handhavas av en arbetsstyrelse, som väljes på allmänt sammanträde med sakägarna enligt föreskrifterna i vattenlagen 7 kap. 64 §.

Arbetsstyrelsens åliggande är bl. a.

att jämligt föreskrifterna i vattenlagen 7 kap. 62 § anmäla sty-

- relseval hos länsstyrelsen,
- att genom infordrande av anbud eller på annat lämpligt sätt bort-
sätta arbetena på förmånligaste sätt till entreprenör, som
kan godkännas av statens lantbruksingenjör i länet,
- att själv och med biträde av sakkunnig person övervaka arbetets
utförande i överensstämmelse med det upprättade förslaget,
- att verkställa behövliga utdebiteringar och fördelningar av kost-
nader,
- att före räkenskaper över arbetet och årligen redovisa dessa för
delägarna,
- att för sistnämnda ändamål och då så eljest kan finnas nödigt
kalla delägarna till sammanträde i den ordning, som föreskri-
ves i vattenlagen 7 kap. 64 §,
- att vid alla sammanträden föra protokoll, vilket skall vara till-
gängligt för delägarna senast 14 dagar efter sammanträdet,
- att ombesörja dikenas vidmakthållande och uppreprensning å årstid,
då växande gröda tager minst skada därav samt
- att i övrigt vidtaga alla åtgärder, som kunna befrämja arbetets
verkställande och vidmakthållande.

Till företaget hörande kartor och handlingar skola för-
varas av därtill särskilt utsedd person och av honom hållas till-
gängliga för envar, som vill taga del av desamma eller göra av-
skrifter eller anteckningar.

Arbetsföreskrifter.

Med avseende å företaget stadga synemännen i övrigt
jämligt vattenlagen 10 kap. 62 § :

- att företaget skall benämnas Ausås-Nygårds dikningsföretag 1953,
- att arbetet skall vara fullbordat före utgången av år 1959, i
företaget ingående landsvägstrumma bör dock vara ombyggd
inom en månad efter det arbetena nedanför landsvägen anmälts
färdiga till vägförvaltningen i länet,

att arbetet skall anses lagligen avslutat, då godkännande avsyningsbevis lämnats av statens lantbruksingeniör eller den han i sitt ställe sätter, och detta bevis blivit på gemensamt sammanträde med sakägarna uppläst för dessa,

att arbetet skall utföras i överensstämmelse med det upprättade förslaget, dock att mindre ändringar, som under arbetets utförande kunna visa sig lämpliga beträffande dikes läge och annat, som ej inverkar minskande på torrläggningens djup eller på avrinningen, och varom berörda sakägare äro eniga, må efter hörande av statens lantbruksingeniör och med hans skriftliga medgivande företagas,

att cementrören skola gjutas av svensk cement, att de skola godkännas av statens lantbruksingeniör eller dennes ombud, innan de nedläggas, och att deras läge skall kontrolleras av statens lantbruksingeniör eller dennes ombud, innan de få höljas,

att den, som åtagit sig arbetet, ej, må erhålla slutlikvid, förrän arbetet i sin helhet godkänts av statens lantbruksingeniör eller den han i sitt ställe sätter samt

att rensning av brunnar skall ske minst två gånger årligen och så ofta behov därav föreligger. Koppling direkt till rörsträng förbjudes, såvida ej statens lantbruksingeniör därtill givit sitt skriftliga medgivande.

Besvärshänvisning.

Är någon missnöjd med åtgärd eller beslut under denna syneförrättning eller med detta synemännens utlåtande ingive inom sextio dagar från nedanstående dag sina till Söderbygdens vatten-domstol i Stockholm ställda besvär. I besvären skola fullständigt upptagas klagandens alla påståenden och skälen därför, och skola vid besvären fogas de handlingar, klaganden vill åberopa till stöd för ändringssökandet. Besvären skola ingivas i tre exemplar.

Nygård pr SPANNARP den 13 augusti 1953.

Klas Westling, Sigfridsson Från Jönköping

VÄRDERINGSLÄNGD

Ägo- figur- nr	Förbättrad mark				Värde före torrläggning		Värde efter torrläggning		B å t n a d	
	åker, tomt		annan		pr ha	pr ägofigur	pr ha	pr ägofigur	pr ha	pr ägofigur
	ha	a	ha	a	kronor	kronor	kronor	kronor	kronor	kronor
1										
2										
Realutskattning och värderingslängd
för
Assis-Byggnadsaktiebolag 1958
i Assis socken av Kristianstads län.

Ausås socken.

Aa $\frac{2369}{8000}$ mlt. Ausås 24²; Ernst Eriksson

åker, mylla på lera
- - - - -

Summa:

Ab $\frac{7107}{32000}$ mlt. Ausås 23⁵; Johan Persson

åker, mylla på leig mo

Summa:

Ac $\frac{2369}{16000}$ mlt. Ausås 23⁴; Johan Persson

åker, mylla på leig mo

Summa:

Ad $\frac{26059}{64000}$ mlt. Ausås 23⁷; Anders Persson

åker, mylla på leig mo
- - - - -
- - - - -
- - - - -
- - - - -
- - - - -
- - - - -

Summa:

Ae $\frac{2369}{64000}$ mlt. Ausås 9⁸; Hans Nilsson

åker, mylla på lera
- - - - -
- - - - -

Summa:

VÄRDERINGSLÄNGD

Ägo- figur- nr	Förbättrad mark				Värde före torrläggning		Värde efter torrläggning		B å t n a d	
	åker, tomt		annan		pr ha	pr ägofigur	pr ha	pr ägofigur	pr ha	pr ägofigur
	ha	a	ha	a	kronor	kronor	kronor	kronor	kronor	kronor
1										
2										
3	1	01			4000	4040:-	5000	5050:-	1000	1010:-
4	2	08			4000	4320:-	5000	5400:-	1000	1080:-
5		2 09				8.360:-		10.450:-		2.090:-
6										
7										
8	3	88			2700	2376:-	4500	3960:-	1800	1584:-
9		88				2376:-		3960:-		1584:-
10										
11										
12	4	72			2700	2079:-	4500	3465:-	1800	1386:-
13		72				2079:-		3465:-		1386:-
14										
15										
16	5	74			2700	1998:-	4500	3330:-	1800	1332:-
17	6	17			4050	688:50	4500	765:-	450	76:50
18	7	22			2700	594:-	4500	990:-	1800	396:-
19	8	48			2700	1296:-	4500	2160:-	1800	864:-
20	9	92			3150	2898:-	4500	4140:-	1350	1242:-
21	10	1 44			3600	5184:-	4500	6.480:-	900	1296:-
22		3 97				12.658:50		17.865:-		5.206:50
23										
24										
25										
26	11	14			3000	420:-	5000	700:-	2000	280:-
27	12	2 91			3000	8.730:-	5000	14.550:-	2000	5820:-
28	13	1 03			3000	3.090:-	5000	5.150:-	2000	2.060:-
29		4 08				12.240:-		20.400:-		8.160:-
30										

Fastighet och ägare

Ägobeskrivning m. m.

Af 2369 ull. Aursås 9⁷; Georg Jonsson
64000

åker, mylla på leia

-u- -u-

-u- -u-

-u- -u-

-u- -u-

-u- mylla på sand

-u- -u-

-u- -u-

-u- -u-

Samma:

Ag 2369 ull. Aursås 1¹⁵; Hans Nilsson
32000

tomt och trädgård

Samma:

B6 Trängsörp 3⁵; Lars Thuk ö b h Betty

tomt och trädgård

Samma:

VÄRDERINGSLÄNGD

[illegible]

Sammandrag.Nusås socken.

Aa	$\frac{2369}{8000}$	mtl Nusås	242	Ernst Eriksson
Ab	$\frac{2107}{32000}$	" "	235	Johan Persson
Ac	$\frac{2369}{16000}$	" "	234	Anne
Ad	$\frac{26059}{64000}$	" "	237	Anders Persson
Ae	$\frac{2369}{64000}$	" "	98	Hans Nilsson
Af	$\frac{2369}{64000}$	" "	97	Göreg Jönsson
Ag	$\frac{2369}{32000}$	" "	113	Hans Nilsson
Bb		Svängstors 35		Ivar Stink & k. h.

Summa

VÄRDERINGSLÄNGD

Ägo- figur- nr	Förbättrad mark				Värde före torrläggning		Värde efter torrläggning		B å t n a d	
	åker, tomt		annan		pr ha	pr ägofigur	pr ha	pr ägofigur	pr ha	pr ägofigur
	ha	a	ha	a	kronor	kronor	kronor	kronor	kronor	kronor
1										
2										
3		2 09				8.860:-		10.450:-		2.090:-
4		88				2.376:-		3.960:-		1.584:-
5		77				2.079:-		3.465:-		1.386:-
6		3 97				12.658:50		17.865:-		5.206:50
7		4 08				12.240:-		20.400:-		8.160:-
8		5 66				17.610:-		27.775:-		10.165:-
9		52				3.640:-		5.200:-		1.560:-
10		10				700:-		1.000:-		300:-
11		18 07				59.668:50		90.115:-		30.451:50
12										
13										
Kyddad pr Spannarp den 13 augusti 1953.

Klas Westling / Långgustafsson (Thom) Ensson

Fastighet och ägare

Ägobeskrivning m. m.

1

2

3

4

5

6

7

8

9

10

11

12

13

14

15

16

17

18

19

20

21

22

23

24

25

26

27

28

29

30

Fastighet och ägare Ägobeskrivning	Ägo- figur- nr	Förbättrad mark		Värde pr ha		Båtnad	
		åker, tomt	annan	före	efter	pr ha	pr ägofigur
		hektar	hektar	kronor	kronor	kronor	kronor
till "Ausås-Vygårds dikningsföretag 1955" 1							
Ausås socken av Kristianstads län.							
2							
Aa 2369/8000 mtl Ausås 24.							
Ernst Eriksson.							
åker, mylla på lera	1	1.01		4000	5000	1000	1010:--
" , "	2	1.08		4000	5000	1000	1080:--
Summa		2.09					2090:--
5							
Ab 7107/32000 mtl Ausås 23.							
Johan Persson.							
åker, mylla på lerig mo	3	0.88		2700	4500	1800	1584:--
Summa		0.88					1584:--
4							
Ac 2369/16000 mtl Ausås 23.							
Johan Persson.							
åker, mylla på lerig mo	4	0.77		2700	4500	1800	1386:--
Summa		0.77					1386:--
7							
Ad 26059/64000 mtl Ausås 23.							
Anders Persson.							
åker, mylla på lerig mo	5	0.74		2700	4500	1800	1332:--
" , "	6	0.17		4050	4500	450	76:50
" , "	7	0.22		2700	4500	1800	396:--
" , "	8	0.48		2700	4500	1800	864:--
" , "	9	0.92		3150	4500	1350	1242:--
" , "	10	1.44		3600	4500	900	1296:--
Summa		3.97					5206:50
8							
Ae 2369/64000 mtl Ausås 9.							
Hans Nilsson.							
åker, mylla på lera	11	0.14		3000	5000	2000	280:--
" , "	12	2.91		3000	5000	2000	5820:--
överföres		3.05					6100:--

Fastighet och ägare Ägobeskrivning	Ägo- figur- nr	Förbättrad mark		Värde pr ha		Bötnad	
		åker, tomt	annan	före	efter	pr ha	pr ägofigur
		hektar	hektar	kronor	kronor	kronor	kronor
Överfört		3.05					6100:--
Åker, mylla på lera	13	1.03		3000	5000	2000	2060:--
Summa		4.08					8160:--
Af 2369/64000 mtl Ausås 9.							
Georg Jönsson.							
Åker, mylla på lera	14	1.68		3000	5000	2000	3360:--
" , "	15	0.92		3000	5000	2000	1840:--
" , "	16	0.21		3000	5000	2000	420:--
" , "	17	0.43		3000	5000	2000	860:--
" , "	18	1.37		3000	5000	2000	2740:--
" , mylla på sand	19	0.15		3600	4500	900	135:--
" , "	20	0.10		3600	4500	900	90:--
" , "	21	0.39		3600	4500	900	351:--
" , "	22	0.41		3600	4500	900	369:--
Summa		5.66					10165:--
Ag 2369/32000 mtl Ausås 1.							
Hans Nilsson.							
tomt och trädgård	23	0.52		7000	10000	3000	1560:--
Summa		0.52					1560:--
Bb Tvångstorp 3.							
Ivar Flink c.h.h. Netty.							
tomt och trädgård	24	0.10		7000	10000	3000	300:--
Summa		0.10					300:--
Sammandrag.							
Aa 2369/8000 mtl Ausås 24.							
Ernst Eriksson		2.09					2090:--
Ab 7107/32000 mtl Ausås 23.							
Johan Persson		0.88					1584:--
Överföres		2.97					3674:--

Fastighet och ägare Ägobeskrivning	Ägo- figur- nr	Förbättrad mark		Värde pr ha		Båtnad	
		åker, tomt	annan	före	efter	pr ha	pr ägofigur
		hektar	hektar	kronor	kronor	kronor	kronor
Överfört		2.97					3674:--
Ac 2369/16000 mt1 Ausås 23.	1						
Johan Persson		0.77					1386:--
Ad 26059/64000 mt1 Ausås 23.	7						
Anders Persson		3.97					5206:50
Ac 2369/64000 mt1 Ausås 9.	8						
Hans Nilsson		4.08					8160:--
Af 2369/64000 mt1 Ausås 9.	7						
Georg Jönsson		5.66					10165:--
Ag 2369/32000 mt1 Ausås 1.	13						
Hans Nilsson		0.52					1560:--
Eb Tvångstorp 3.	5						
Ivar Flink o.h.h.		0.10					300:--
Summa		18.07					30451:50

[illegible]

Läge	Längd m.	Arbete, material e. d.	Antal	Å-pris kr.	Kostnad	Summa
					kronor	kronor
		till "Ausås-Nygårds dikningsföretag 1953" i				
		Ausås socken av Kristianstads län.				
-- 0+00-6+12	612	} 864 <u>Dikessträckan A-B.</u>				
40+00-42+52	252					
-- 0+00-6+06	606	Schaktning för täckt ledning, rörens läggning, dikesjor- dens återfyllning	lm 606	3:50	2121:--	
40+00-42+52	252	Dito Dito	" 252	4:--	1008:--	3129:--
-- 0+00-6+06	606	Betongrör 250 mm (10")				
40+00-42+52	252	" 250 mm (10")	" 858	5:50		4719:--
1+00,2+80,4+58		Intagningsbrunnar av betong				
42+52		enl. ritn. Inre diam. 700 mm	st 4	75:--		300:--
0+00		Dikesöga enl. ritn.	" 1	150:--		150:--
		För oförutsedda fall, arbetets tillsyn m.m. tillägges c:a 10 %, som utföres med				832:--
6+06-6+12	6	<u>Vägtrumma under allmän väg</u> <u>enl. ritn.</u>				
		Schaktning	m ² 18	10:--	180:--	
6+06-6+12	6	Vägrör 300 mm	lm 6	9:--	54:--	
6+06,6+12		Intagningsbrunnar av betong				
		enl. ritn. Inre diam. 700 mm	st 2	100:--	200:--	
		Rörgravens igenfyllning, iord- ningsställande av körbana			200:--	
		För oförutsedda fall, arbetets tillsyn m.m. tillägges c:a 10 % som utföres med			66:--	700:--
		Summa				9830:--

Läge	Längd m.	Arbete, material e. d.	Antal	å-pris kr.	Kostnad	Summa
					kronor	kronor
22+95-25+50	255	<u>Dikessträckan B-C.</u>				
22+95-25+50	255	Schaktning för täckt ledning				
		m.m. 1m	255	4:--		1020:--
22+95-25+50	255	Betongrör 250 mm (10")	"	255	5:50	1402:50
25+50		Intagningsbrunn som föreg.st	1	75:--		75:--
		För oförutsedda fall m.m.till-				
		lägges c:a 10 % som utföres				
		med				252:50
		Summa				2750:--
25+50-27+12	162	<u>Dikessträckan C-D.</u>				
25+50-27+12	162	Schaktning för täckt ledning				
		m.m. 1m	162	3:50		567:--
25+50-27+12	162	Betongrör 250 mm (10")	"	162	5:50	891:--
27+12		Intagningsbrunn som föreg. st	1	75:--		75:--
		För oförutsedda fall m.m.till-				
		lägges c:a 10 %, som utföres				
		med				157:--
		Summa				1690:--
27+12-29+42	230	<u>Dikessträckan D-E.</u>				
27+12-29+42	230	Schaktning för täckt ledning				
		m.m. 1m	230	4:--		920:--
27+12-29+42	230	Betongrör 150 mm (6")	"	230	3:--	690:--
28+24,29+42		Intagningsbrunnar som föreg.				
		st	2	75:--		150:--
		För oförutsedda fall m.m.till-				
		lägges c:a 10 %, som utföres				
		med				180:--
		Summa				1940:--
50+00-51+42	142	<u>Dikessträckan B-F.</u>				

KOSTNADSFÖRSLAG

Läge	Längd m.	Arbete, material e. d.	Antal	å-pris kr.	Kostnad	Summa
					kronor	kronor
50+00-51+42	142	Schaktning för täckt ledning				
		m.m. 1m	142	4:--		568:--
50+00-51+42	142	Betongrör 150 mm (6")	142	3:--		426:--
50+22,51+42		Intagningsbrunnar som föreg.				
		st 2		75:--		150:--
		För oförutsedda fall tillägges				
		c:a 10 % som utföres med				116:--
		Summa				1260:--
60+00-60+84	84	<u>Dikessträckan C-G.</u>				
60+00-60+84	84	Schaktning för täckt ledning				
		m.m. 1m	84	4:--		336:--
		Betongrör 150 mm (6")	84	3:--		252:--
60+84		Intagningsbrunn som föreg. st 1		75:--		75:--
		För oförutsedda fall tillägges				
		c:a 10 %, som utföres med				67:--
		Summa				730:--
<u>Sammandrag.</u>						
0+00-6+12	62	Dikessträckan A-B				9830:--
40+00-42+52	252	" B-C				2750:--
22+95-25+50	255	" C-D				1690:--
25+50-27+12	162	" D-E				1940:--
27+12-29+42	230	" B-F				1260:--
50+00-51+42	142	" C-G				730:--
60+00-60+84	84					
		Summa kronor				18200:--
Nygård pr SPANNARP den 13 aug. 1953.						
 statens lantbruksingenjör.						

[illegible]

Kostnadsfördelningsskugg
för Qusås - Mygårdss diknings-
företag 1953 : Qusås socken ss
Kristianstads län.

<i>Ordnings- nummer.</i>	<i>Stamnnummer</i>	<i>Registernummer</i>	<i>Staden, by.</i>	<i>Delägare.</i>	<i>Sökande eller inte sökande.</i>
<u><i>Ausås socken.</i></u>					
<i>Aa</i>	$\frac{2369}{8000}$	<i>24²</i>	<i>Ausås</i>	<i>Ernst Eriksson</i>	<i>sök</i>
<i>Ab</i>	$\frac{7107}{32000}$	<i>23⁵</i>	<i>— " —</i>	<i>Johan Persson</i>	<i>" "</i>
<i>Ac</i>	$\frac{2369}{16000}$	<i>23⁴</i>	<i>— " —</i>	<i>— Inne —</i>	<i>" "</i>
<i>Ad</i>	$\frac{26059}{64000}$	<i>23⁷</i>	<i>— " —</i>	<i>Ouders Persson</i>	<i>" "</i>
<i>Ae</i>	$\frac{2369}{64000}$	<i>9⁸</i>	<i>— " —</i>	<i>Hans Nilsson</i>	<i>" "</i>
<i>Af</i>	$\frac{2369}{64000}$	<i>9⁷</i>	<i>— " —</i>	<i>Georg Jonsson</i>	<i>" "</i>
<i>Ag</i>	$\frac{2369}{32000}$	<i>1¹³</i>	<i>— " —</i>	<i>Hans Nilsson</i>	<i>" "</i>
<i>Bb</i>	<i>—</i>	<i>3⁵</i>	<i>Trångstorp</i>	<i>Toas Fluck i s.s.</i>	<i>ej sök</i>
<u><i>Summa:</i></u>					

Ord. I+III+IV. Älsk. A-B-C-D; B-F, C-G;					Ord. II. Älsk. D-E;					Summa förbättringsvärde		Förbättringskost för hela förslaget.		Summa beräknad kostnad.		Förbättringskostnad.	
Sälgningsutskyltliga eggen	Förbättringsvärde		Beräknad kostnad		Sälgningsutskyltliga eggen	Förbättringsvärde		Beräknad kostnad		Summa förbättringsvärde	Förbättringskost för hela förslaget.	Summa beräknad kostnad.	Förbättringskostnad.				
	Kr.	in	Kr.	in		Kr.	in	Kr.	in					Kr.	in	Kr.	in
1-2	2.090	-	1.216	08						2.090	-	6.682	1216 08	61	87		
3	1.584	-	921	62						1.584	-	5.064	921 62	46	88		
4	1.386	-	806	33						1.386	-	4.430	806 33	41	01		
5-10	5.206	50	3.029	24						5.206	50	16.644	3.029 24	154	10		
11-13	8.160	-	4.747	76						8.160	-	26.087	4.747 76	241	52		
14-18	9.220	-	5.364	50	19-22	945	-	731	86	10.165	-	29.475	5364 50	272	89		
					23	1.560	-	1.208	14	1.560	-	33.496	6096 36	310	12		
												4.021	731 86	37	23		
24	300	-	174	47						300	-	6.638	1.208 14	101	61		
												(1095 37)	174 47	8	88		
	27.946	50	16.260	-		2.505	-	1.940	-	30.451	50	100.000	18200 -	925	84		

Nygård nr Spannarp den 13 augusti 1953.

Klas Westling, Styrelseordförande

Sammanställning av förrättningskostnaderna vid
Ausås-Nygårds dikningsföretag 1953 i Ausås socken av Kristian-
 stads län.

Ersättning till statsverket enligt lantbruks-

ingeniörstaxan

614:-

Förrättningsmannens utlägg (annons och inbindning av

2 band handlingar m.m.)

36:50

Godemännens resekostnads- och traktamentsersättning

114. 24

Hantlangning m.m.

161. 10

Summa

925.84

Nygård pr Spannarp den 13 augusti 1953.

Klas Westling

lantbruksingeniör, förrättningsman.