

Fagild del


Kristianstad d. 28/7 1953
Hägringsallgen i Kristianstads län

[Signature]

Registernummer

Höja socken

Aa	Bonnarp	5 ³
Ab	—	5 ²
Ba	Höja	6 ¹⁶
Bb	—	6 ¹⁰
Ca	Höjatorp	19 ¹⁶
Cb	—	19 ¹⁰
Cc	—	19 ³³
Cd	—	19 ¹¹

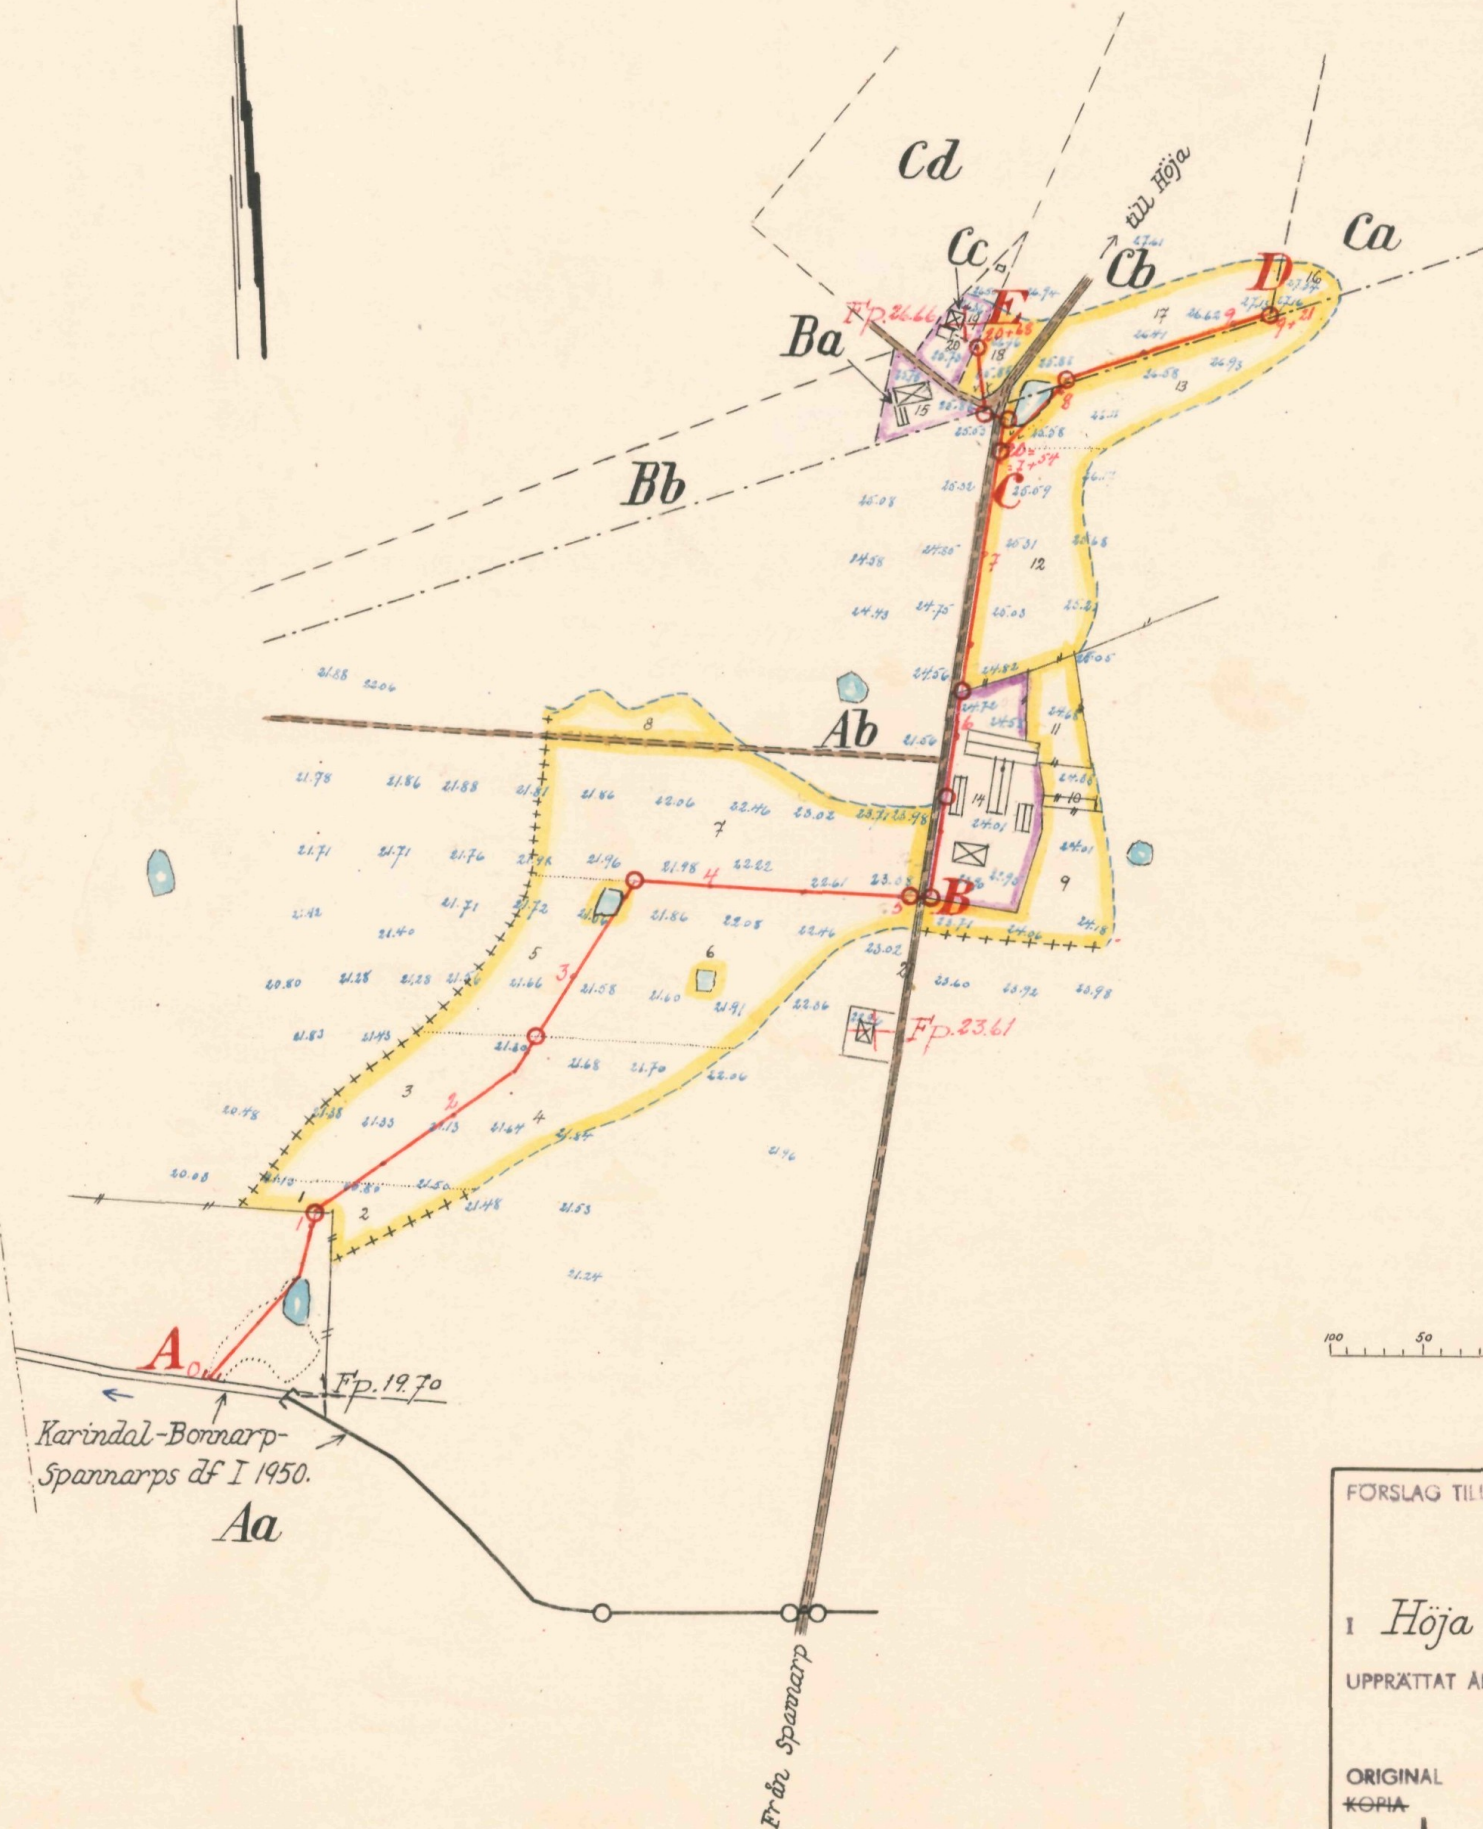

Statligt stöd beviljat av

LANTBRUKS- NÄMNDEN Bidr. den 11/1 1954. Län

LANTBRUKS- STYRELSEN Bidr. den / 19..... Län

Arbetets utförande godkänt

den 4/6 1954. { utan med

ändring av arbetsplan.

(ändring har införts å berörda ritningar med färgbeteckning)

Skala 1:4000.

LANTBRUKSSTYRELSEN

24 SEP. 1954

DIARIE Nr
SAK Nr

FÖRSLAG TILL

Bonnarps landsvägsdike 1953

I Höja

SOCKEN(-NAR) AV Kristianstads LÄN

UPPRÄTTAT ÅR(-EN) 1953 {UTAN} SAMBAND MED SYNEFÖRRÄTTNING ENL. VATTENLAGEN AV

ANF.Nr 001

Klas Westling
(NAMN)

ORIGINAL
KOPIA

L


3*1670 statens lantbruksingenjör
(TITEL)

ANTAL RITN. ST. 3


KUNGL LANTBRUKS-
STYRELSENS ARKIV

Nr

5320-1

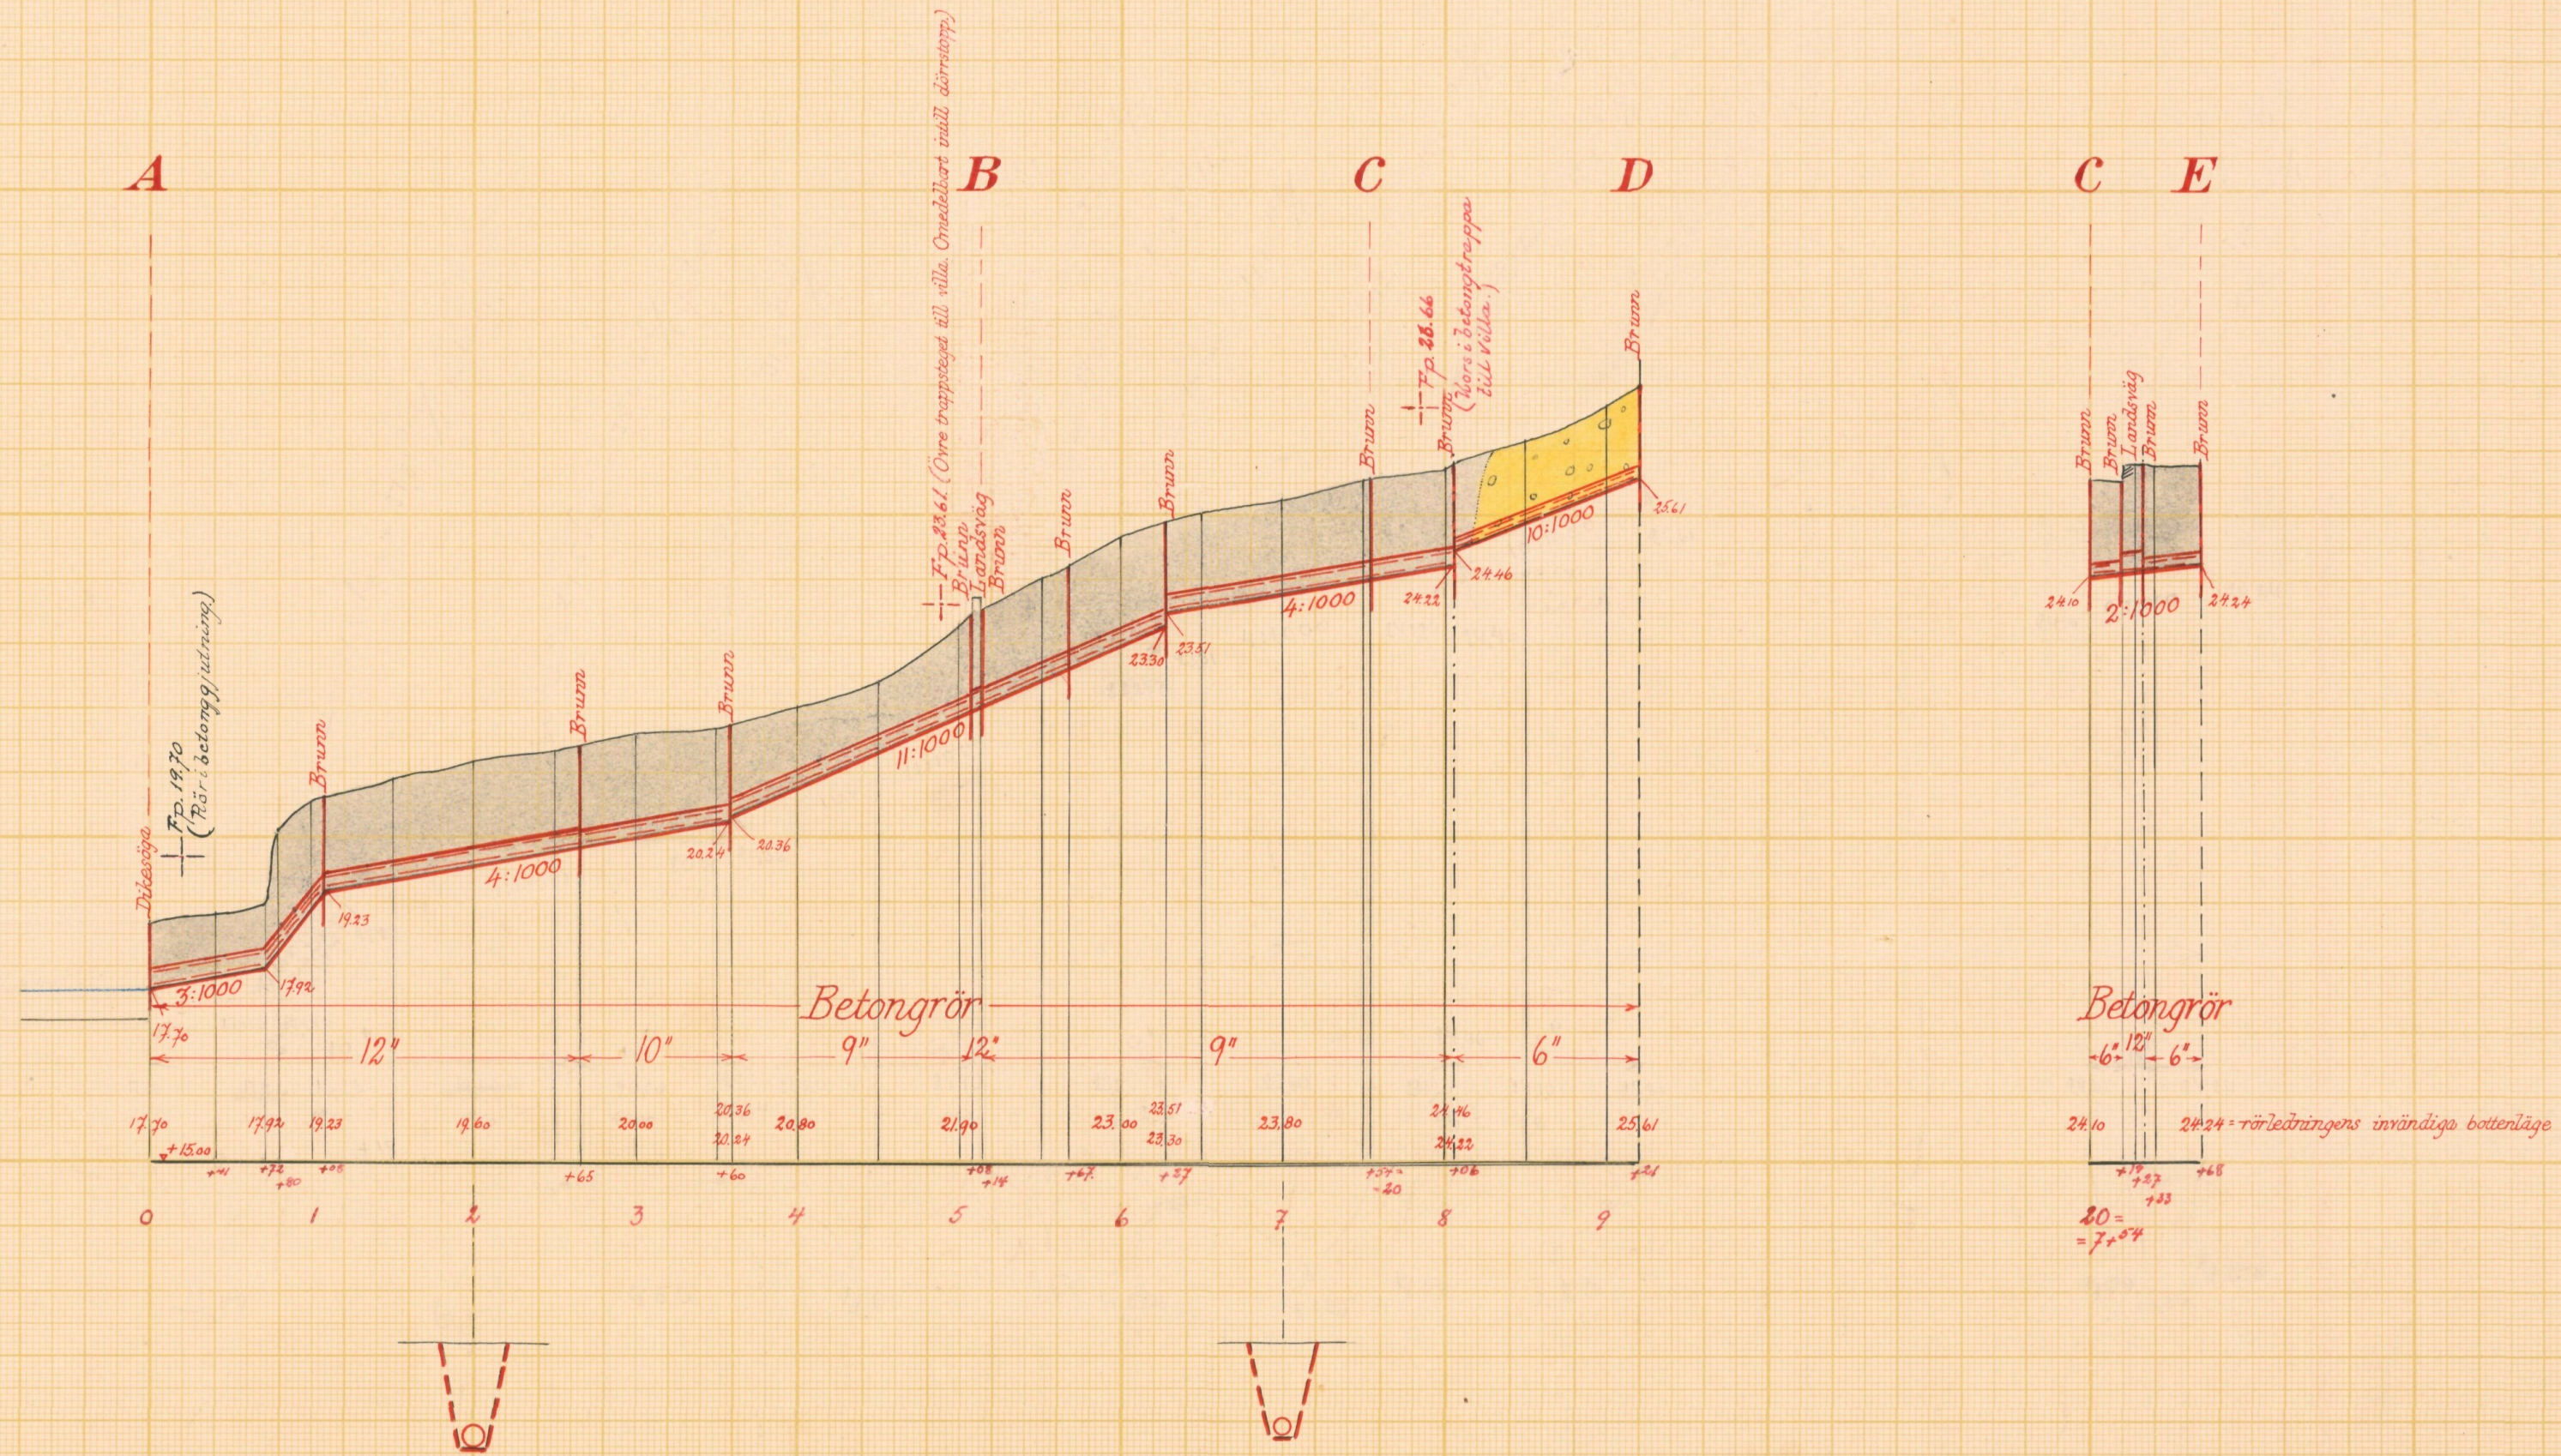


Skalar:

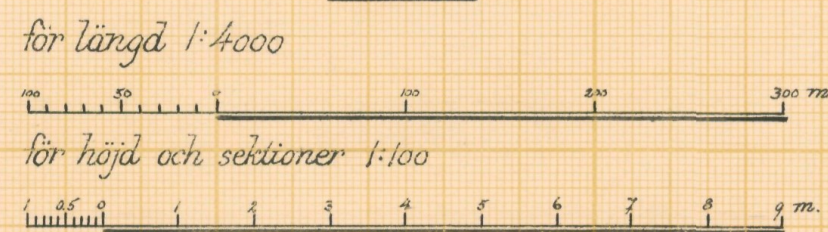


LANTBRUKSSTYRELSEN
24 SEP. 1954
DIARIÉ Nr
SAX Nr

Förslag till		<u>Bonnarps landsvägsdike 1953</u>	
i	Höja	socken (-ar) av	Kristianstads län
upprättat år (-er) 1953 (utan) samband med synförrättning enl. vattenlagen av			
Original	Nr 002	Klas Westling	(Namn)
Kopia	3*1670	Statens lantbruksingenjör	(Titel)
Antal ritn. st.	3	KUNGL. LANTBRUKS-STYRELSENS ARKIV	Nr 5320-2



Typritning till landsvägstrummar vid 5⁺⁰⁸ och 20⁺¹⁹

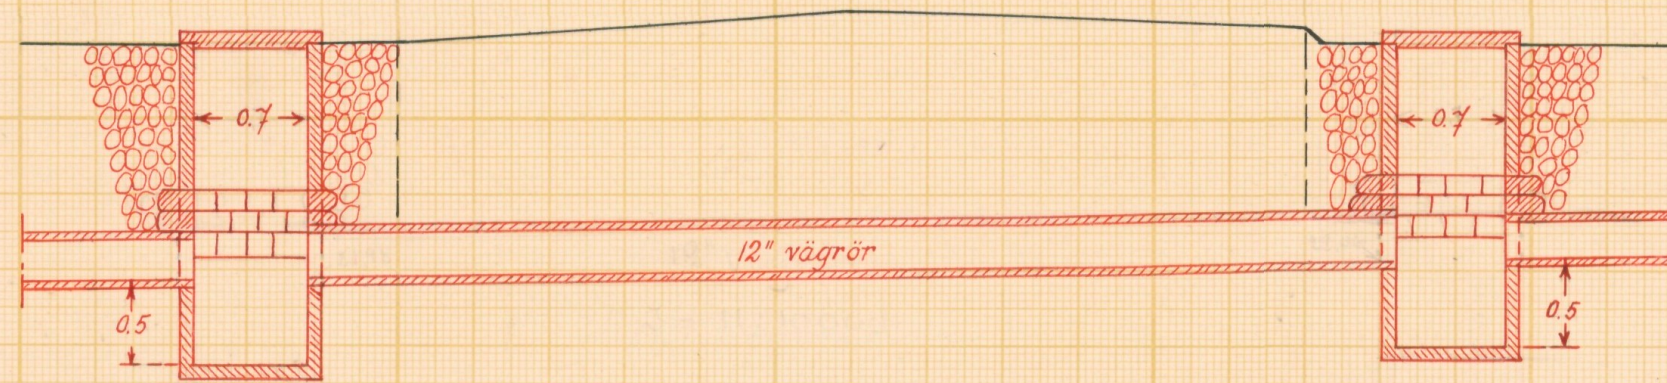

Typritning till intagningsbrunnar

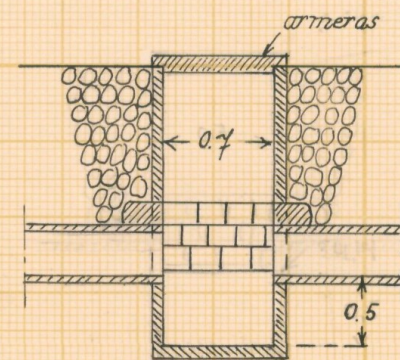

Förslag till dikesöga vid 0

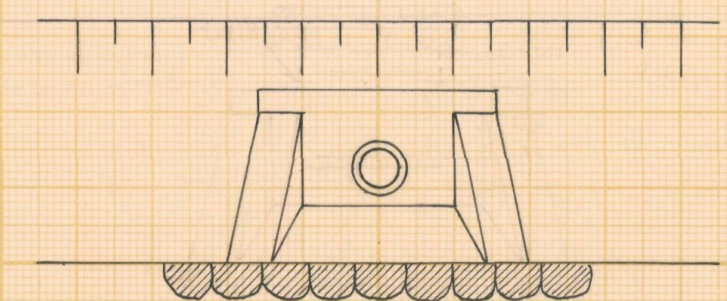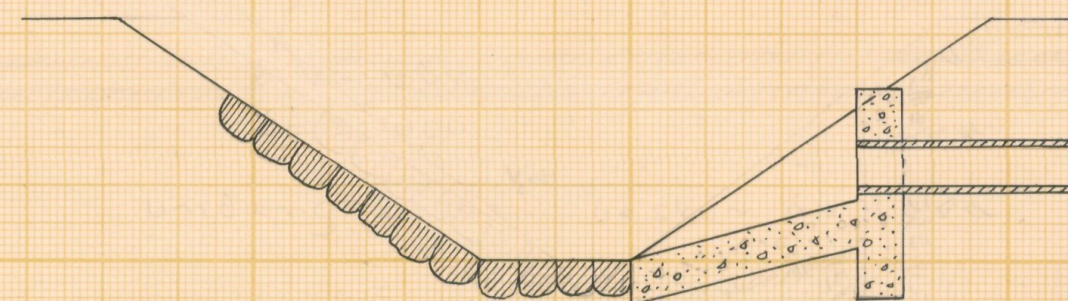

Skala 1:50



LANTBRUKSSTYRELSEN
24 SEP 1954
DIARIÉ Nr
SAX Nr

Förslag till		<u>Bonnarps landsvägsdike 1953</u>	
i Höja		socken ~~(när)~~ av Kristianstads län	
upprättat år ~~(en)~~ 1953		samband med syneförättning enl. vattenlagen av	
Original	Nr 003	Klas Westling	
Kopia		(Namn)	
L	3-1670	Statens lantbruksingenjör	
Antal ritn. st. 3	KUNGL. LANTBRUKS-STYRELSENS ARKIV	Nr	5320-3



Akt nr:

11-KLS-1670

5320-3

L 3*1670

LANTBRUKSSTYRELSEN

24 SEP. 1954

DIARIE Nr

SAK Nr

Kungl. Lantbrukstyrelsens
arkiv

Synehandlingar

rörande

Bommarps landsvägsdike 1953

i Höja socken

av Kristianstads län.

Statligt stöd beviljat av

LANTBRUKS- ☐ den 11/1 1954.
NÄMNDEN ☐ LänLANTBRUKS- ☒ den / 19.....
STYRELSEN ☒ Län

Arbetets utförande godkänt

den 4/6 1954. ☐ utan
☒ med

ändring av arbetsplan.

(ändring har införts å berörda ritningar
med färgbeteckning)

O R I G I N A L H A N D L I N G A R

rörande

torrläggning av mark inom Bonnarp nr 5, Höja nr 6 och
Höjatorp nr 19 i Höja socken av Kristianstads län; upp-
rättade år 1953 vid syneförrättning enligt vattenlagen
av

Klas Westling,

statens lantbruksingeniör.

Handlingarna innehålla förutom titelblad trettio (30) skrivna och
paginerade sidor + 1 tidning samt åtföljas av plan-, profil- och
sektionsritningar i 3 blad.

ÖVERSIKTSKARTA.

Skala 1:100.000.



Generalstabsblad nr 8 (Ängelholm).

1.
Protokoll fört vid syneför-
rättning enligt 10 kap. vattenla-
gen rörande utförande av vatten-
avlopp för torrläggning av mark
inom Bonnarp nr 5, Höja nr 6 och
Højatorp nr 19 i Höja socken av
Kristianstads län.

År 1953, juli 28, kl. 10 f.m. hos lantbr. Sture Andersson i Bonnarp

Närvarande:

undertecknad lantbruksingeniör, förrättningsman

skiftesgodemännen Sigurd Gustafsson i Humlarp och Malte Andersson

i Höja,

sökandena

Sture Andersson i Bonnarp,

Nils Qviding i Højatorp,

Sven Nilsson i d:o och

Sture Blycher i d:o

Övriga sakägare eller ombud

Yngve Bengtsson i Højatorp och

ingenjören Nils Emmertz såsom ombud för vägförvaltningen i länet.

§ 1.

Det för förrättningsmannen utfärdade förordnandet upp-
lästes.

§ 2.

Jäv mot synemännen anmäldes ej, ej heller visste dessa
med sig något jävsförhållande till någon av sakägarna.

§ 3.

Den efter verkställda förundersökningar upprättade pro-
filritningen över de avloppsdiken, om vilkas utförande fråga var,
företeddes tillika med plankarta över den mark, som befunnits för
sin torrläggning beroende av företagets utförande.

§ 4.

Sökandena yrkade, att avloppsdikena skulle utföras till sådant djup och dimensioner, att trygghet mot översvämning samt möjlighet till markens torrläggning till omkring 1.2 meters djup därigenom i regel bleve beredd, och borde avloppen utföras som täckta ledningar.

Beträffande landsvägen inom torrlägningsområdet meddelades, att vid flöden rann vattnet efter landsvägen från C till B och därifrån längs landsvägen i sydlig riktning till Karindal-Bonnarp-Spannarps dikningsföretag I 1950. Skada orsakades därvid å landsvägen på grund av ursköljningar, varför vägförvaltningen i länet borde deltaga i kostnaderna för dikningsföretaget på grund av minskade underhållskostnader å landsvägen.

Det antecknades till protokollet, att förrättningsmannen i januari 1951 besökt torrlägningsområdet och därvid besiktigat skador å landsvägen uppkomna i samband med dylikt flöde.

§ 5.

Någon ersättning för skada eller intrång i samband med företagets utförande framställdes på tillfrågan ej.

§ 6.

Några trummor genom landsvägen å de ställen, där landsvägstrummor nu planerades, uppgavs ej förefinnas.

§ 7.

Synemännen meddelade, att de omedelbart ämnade påbörja för företagets utförande erforderliga värderingar m.m. Resultatet av dessa skulle jämte förslag till företagets utförande med kostnadsberäkning m.m. framläggas för intressenterna vid nytt sammanträde, vilket skulle hållas på samma plats den 15 augusti 1953 kl. 10.30 f.m., och skulle några ytterligare kallelser eller kungörelser rörande detta sammanträde ej utfärdas.

Bonnarp pr ÄNGELHOLM den 28 juli 1953.

Biträdande gode män:

Klas Westling
statens lantbruksingeniör.
W. Gustafsson *Matt Lundman*

År 1953, augusti 15, kl. 10.30 f.m. hos lantbr. Sture Andersson i Bonnarp.

Närvarande:

förutnämnda synemän och nedannämnda sakägare

Sture Andersson i Bonnarp och

Sven Nilsson i Höjatorp.

§ 8.

Det av förrättningsmannen upprättade förslaget med därtill hörande längder genomgicks för sakägarna, varjämte synemännens utlåtande angående företaget upplästes för delägarna.

§ 9.

Till ordförande i arbetsstyrelsen för företaget valdes Sture Andersson i Bonnarp och till övriga ledamöter Nils Qviding och Sture Blycher båda i Höjatorp.

Att emottaga och förvara till företaget hörande kartor och handlingar uppdrogs åt lantbrukaren Sture Andersson, adress Bonnarp pr Ängelholm.

§ 10.

Sammanställning över förrättningskostnaderna företeddes, och meddelade förrättningsmannen, att räkning å det arvode, som enligt lantbruksingeniörstaxan skulle inbetalas till statsverket, komme att tillsändas sakägarna från lantbruksnämnden i Kristianstad.

§ 11.

Sedan bestämmelserna angående besvär mot förrättningen enligt grunder i vattenlagen 11 kap. 85 § meddelats sakägarna, förklarades förrättningen avslutad.

Bonnarp pr ÄNGELHOLM den 15 augusti 1953.

Klas Westling

statens lantbruksingeniör.

Biträdande gode män:

L. Gustafsson *Sture Andersson*

Till
 stämtegrisen i Kristianstads län

Härmed anhalten vildsamt
 an förordnande för statens lant-
 bruksinspektor att sandlägga
 synförrättningar i och för lantläg-
 ning av vattenregulerade marker
 till Bannarp 5 ^{m. H. Järtegränd} i Flöja socken
 av Kristianstads län

Samtliga an fördraget lammde
 torde först an förärrättningar
 med säkerhet kunna angivas.

Bannarp m. Järtegränd den 15/1, 1951

Sture Andersson

Nils Orvick

Ivan Nilsson

Lars Blöcker

nr 169/51.


Länsstyrelsen
i
Kristianstads län
Landskansliet

Till Statens lantbruksingeniör Klas Westling,
Kristianstad.

Jämlikt 10 kap. 33 § vattenlagen finner länsstyrelsen på där-
om av Sture Andersson m.fl., Bonna-rp, Ängelholm,
gjord ansökan ~~varöver lantbruksnämnden i länet avgivit yttrande~~,
skäligt förordna Eder att i enlighet med föreskrifterna i nämnda
lag, därest laga hinder ej möter, verkställa syneförrättning i och
för torrläggning av vattensjuka marker till Bonnarp 5² m.fl. fas-
tigheter i Höja socken.

Kristianstad i landskansliet den 3 februari 1951.


P.G. Linde

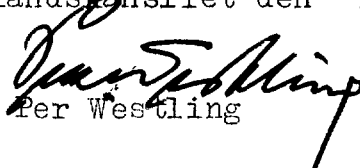
Klas Westling

6.
Lantbruksingenjörens kungörelse rörande syne-
förrättning den 28 juli 1953 kl. 10 f.m. inom
Bonnarp nr 5, Höja nr 6 och Höjatorp nr 19 i
Höja socken av Kristianstads län.

K U N G Ö R E L S E.

Syneförrättning enl. vattenlagen rörande torrläggning
av mark inom Bonnarp nr 5, Höja nr 6 och Höjatorp nr 19 i Höja
socken av Kristianstads län, vilket företag även angår allmän väg
inom torrläggningsområdet, kommer att handläggas vid sammanträde
hos lantbr. Sture Andersson i Bonnarp den 28 juli 1953 kl. 10 f.m.,
då sakägare hava att tillstädeskomma för utförande av sin talan.

Kristianstad den 16 juni 1953.

Klas Westling

statens lantbruksingenjör.

Lagut. anslaget i Höja församling den 21 juni 1953

betyg

Johan Tykesson
kyrkherde

7.

F Ö R T E C K N I N G

Över delägare i det avdikningsföretag, som avser torrläggning av mark inom Bonnarp nr 5, Höja nr 6 och Höjatorp nr 19 i Höja socken av Kristianstads län, vilka jämlikt vattenlagen 10 kap. 8 och 40 §§ underrättats angående sammanträdet den 28 juli 1953 kl. 10 f.m.

- | | | | |
|--|------------------|-----------|---------------|
| 1. Lantbrukare | Sture Andersson, | Bonnarp, | ÄNGELHOLM |
| 2. Herr | Yngve Bengtsson, | Højatorp, | " |
| 3. Lantbrukare | Nils Qviding, | " , | " |
| 4. " " | Sven Nilsson, | " , | " |
| 5. Herr | Sture Blücher, | " , | " |
| 6. Lantbrukare | Ivar Månsson, | " , | " |
| 7. Vägförvaltningen i Kristianstads län, | | | KRISTIANSTAD. |

Att underrättelser avsänts till förestående sakägare med posten den 16 juni 1953, intygas.

I tjänsten:

Klas Westling

U T L Å T A N D E

angående utförande av vattenavlopp för torrläggning av mark inom Bonnarp nr 5, Höja nr 6 och Höjatorp nr 19 i Höja socken av Kristianstads län avgivet av synemännen vid syneförrättning enligt 10 kap. vattenlagen år 1953.

Avdikningsområdets belägenhet m.m.

Företaget, vars ändamål är att söka utvinna bättre torrläggningssmöjligheter för uteslutande redan odlad mark, är att hänföra till dikning. Det är beläget å Vegeåns nederbördsområde nr 95. Mot företagets utförande på sätt i detta utlåtande närmare finnes angivet möter enligt synemännens förmenande icke något laga hinder.

Sökande.

Sökande till förrättningen äro

Sture Andersson	såsom	ägare	till	fast.	Bonnarp	5	3
Nils Qviding	"	"	"	"	Højatorp	19	10
Sven Nilsson	"	"	"	"	"	19	16
Sture Blycher	"	"	"	"	"	19	33 och

Företagets utsträckning är beroende av sökandenas yrkanden och förefintliga fallförhållanden, och omfattar syneförrättningen i anledning härav de dikessträckor, som å hithörande plankarta äro utmärkta med en heldragen, grov, röd linje och betecknade A-B-C-D och C-E respektive.

Plankarta och profilritning.

Över de avloppssträckor, om vilkas utförande fråga nu är, äro dels profil- och sektionsritningar uppgjorda utvisande lutningsförhållandena och avloppens beskaffenhet i övrigt, och dels plankarta upprättad utvisande den mark, som med nu befintliga avlopp ej kan torrläggas till 1.2 meters djup. Begränsningskurvan för den vattensjuka marken har av denna anledning lagts

0.8 meter över markytan vid platsen för avloppen, men har vid bestämmande av begränsningskurvan jämväl nödig hänsyn till markens avfall mot avloppen tagits.

Båtnadsuppskattning.

Jämlikt bestämmelserna i vattenlagen 7 kap. 22 § och 10 kap. 60 § hava synemännen uppskattat den mark, som ansetts beroende av företagets utförande, och har därvid uppskattning skett av marken såväl i dess skick före företaget som ock i det skick, vari den antages komma efter företagets fullbordan, och framgå såväl de å de särskilda ägofigurerna som de å de olika fastigheterna belöpande andelarna av den särskilda längd, som finnes bilagd detta utlåtande. Beträffande tillvägagångssättet vid uppskattningen torde böra anföras, att hänsyn tagits till såväl jordens naturliga godhet som markens höjdläge m.m., och har för bestämmande av höjdlägets inverkan på jordvärdena särskild gradtabell upprättats.

Även landsvägen inom torrlägningsområdet och söder om detta vinner båtnad genom arbetenas utförande. Vattnet från områdena norr om C rinner nämligen vid flöden längs landsvägen å sträckan B-C och fortsätter sedan söder om B längs landsvägen fram till Karindal-Bonnarp-Spannarps dikningsföretag I 1950. Härigenom förorsakas utskärningar i vägbanan och bortsköljning av grus. (Avlopp längs landsvägen saknas nämligen.) Förrättningsmannen hade tillfälle iakttaga en dylik skadegörelse i januari 1951 eller ungefär samtidigt som ansöknings angående förrättningen ingavs. Av det sagda framgår, att landsvägen vinner båtnad genom minskad underhållskostnad, vilken av synemännen ansetts böra beräknas å sätt, som ävenledes framgår av värderingslängden.

Enligt värderingslängden beräknas sammanlagda värdet av båtnaden till 18.165 kronor, varav 15.665 kronor utgör värdeökning å åker och tomtmark samt 2.500 kronor utgör den beräknade båtnaden

för landsvägen inom torrlägningsområdet.

Nederbördsområde och dimensionering.

För att den beräknade jordförbättringen skall uppkomma måste torrlägningsarbetet utföras i överensstämmelse med förslaget, som är upprättat med hänsyn till framrinnande vattenmängd, markens lutningsförhållanden, dikningsarbetets ändamål m.m.

Nederbördsområdet har bestämts med ledning av rikets allmänna kartverks ekonomiska kartor över trakten och synes utgöra

vid punkt	1+08	32 hektar	
	2+65	30	"
	3+60	26	"
	B	21	"
	6+27	16	"
	C	13	"
	D	7	" och
	E	2	"

På sökandenas yrkande och med stöd av bestämmelserna i vattenlagen 7 kap. 4 § bestämma synemännen, att avloppen skola utföras som täckta ledningar.

Vid bestämmande av rörledningarnas dimensioner hava synemännen utgått från en största avrinning av 1.2 sekundliter pr hektar.

För övrigt hänvisas till plankarta, profil- och sektionsritningar jämte kostnadsförslag.

Fixpunkterna i företaget äro lagligen skyddade och få alltså ej övertäckas eller förstöras. Önskar jordägare borttaga fixpunkt, skall han göra anmälan härom till statens lantbruksingeniör, vilken då låter avväga annan lämplig fixpunkt. Kostnaden för lantbruksingeniörens i sådant hänseende företagna förrättning gäldas av dikningsföretaget. Fixpunkternas läge i plan fram-

//
går av plankartan, deras höjdläge och utseende av påskrift å profilritningen.

Ersättningar.

Av paragraf 5 i förrättningsprotokollet framgår, att sakägarna förklarat sig utan anspråk på ersättning tåla den skada och intrång, som kunde orsakas dem genom företagets utförande. Med anledning härav finnes ej skäl föreskriva, att några skadeersättningar skola utgå i samband med företagets utförande.

Vid framtida rensningar av vattenavloppet skola några ersättningar för intrång ej heller utgå, men skola rensningarna om möjligt företagas å tid, då skada å växande gröda ej göres.

Landsvägen inom torrlägningsområdet.

Företaget berör landsvägen inom torrlägningsområdet dels genom att avlopp genom vägen behöver ordnas vid B i dikessträckan A-B och vid 20+19 i dikessträckan C-E och dels genom att avloppssträckan B-C löper längs landsvägen. Något avlopp genom landsvägen vid B och 20+19 finnes ej för närvarande. På grund av bestämmelserna i vattenlagen 7 kap. 8 § finna synemännen skäligt bestämma, att avloppen genom landsvägen skola bekostas av torrlägningsföretaget. Beträffande ombesörjandet av arbetena med avloppen genom landsvägen skola bestämmelserna i vattenlagen 7 kap. 7 § iakttagas. På grund av bestämmelserna i vattenlagen 10 kap. 52 § har förrättningsmannen insänt torrlägningsförslaget till vägförvaltningen i länet för yttrande, och har vederbörande granskningsförrättare å plankartan gjort påteckning om, att han tagit del av förslaget.

Att landsvägen av synemännen ansetts hava båtnad av företagets utförande och av denna anledning påförts delaktighet i torrlägningskostnaderna är förut omnämnt.

Beträffande arbetena å sträckan 5+08-B-C-20+27 finna synemännen skäligt bestämma, att innan arbetena här påbörjas, skall väg-

förvaltningen i länet underrättas, och dess föreskrifter till skydd för trafiksäkerheten iakttagas.

Kostnadsfördelning.

Synemännen hava undersökt, huruvida dikningssamfälligheten skall indelas i förberedande avdelningar och därvid uppställt följande tablå:

avdelning I	dikessträcka	A-B-C	med ägofigurerna	1-12 och 14,
"	II	"	C-D	" " 13, 16 och 17 samt
"	III	"	C-E	" " 15 och 18-20.

Kostnaden för varje dikessträcka och förbättringsvärdet m.m. för varje avdelning framgår av nedanstående tabell:

Avdelning. Dikessträcka. Kostnad i kr.			Förbättrings- Kostnad pr för- värde i kr. bättringskrona.	
I	A-B-C	9.860:-	12.955:-	0.638
II	C-D	1.540:-	1.700:-	0.906
III	C-E	950:-	1.010:-	0.940.

Avdelningarna II och III erfordra för sin torrläggning att större delen av nedanförliggande avloppssträcka utföres. Vid verkställd undersökning enligt bestämmelserna i vattenlagen 7 kap. 24 § med vilken eller vilka avdelningar varje avdelning skall sammanföras för att å avdelningen skall falla den lägsta relativa kostnaden dock under iakttagande, att ingen annan avdelnings torrlägningskostnad får höjas genom sammanförandet befinnes, att avdelningarna ej skola sammanföras, utan att ovanstående uppdelning skall bibehållas.

Till grund för kostnadsfördelningen inom varje sålunda bestämd avdelning skall läggas båtnaden inom avdelningen och såsom denna finnes angiven i arealuträknings- och värderingslängden. Sedan kostnaderna sålunda fördelats, skola de sammanslås till en summa för varje fastighet och därefter uträknas i procenttal, vil-

ka tal skola utgöra fördelningstal för hela företaget.

I kostnadsfördelningslängden för företaget finnes med iakttagande av ovanstående grunder angivet vars och ens delaktighet i förbättringsvärde och procenttal samt den kostnad, som enligt det upprättade kostnadsförslaget åligger varje delägare.

Vid den slutliga fördelningen av kostnaderna skola bestämmelserna i vattenlagen 7 kap. 27 § och 10 kap. 80 § iakttagas.

Kostnaderna för syneförrättningen gäldas av sakägarna i företaget i förhållande till vars och ens andel i kostnaderna för torrlägningsarbetet och i övrigt med iakttagande av bestämmelserna i vattenlagen 10 kap. 79 och 80 §§ . Förrättningskostnaderna förskjutas av sökandena vid förrättningens avslutande.

Framtida underhåll.

Kostnaderna för företagets underhåll bestridas av sakägarna i detsamma efter de procenttal, som i kostnadsfördelningslängden bestämts för anläggningskostnadernas fördelning. Kostnad för rensningsåtgärd, som föranletts av enskild sakägars åverkan eller försummelse, uttages dock av denne.

Domstolsavgift.

Enligt arealuträknings- och värderingslängden beräknas värdet av båtnaden å åker- och tomtmark i företaget till 15.665 kronor. På grund härav åligger det förrättningssökandena jämlikt vattenlagen 11 kap. 95 § jämförd med Kungl. Kungörelsen den 11 juni 1920, nr 280, angående indrivningen och användningen av vissa enligt vattenlagen utgående avgifter att så snart detta utlåtande tagit åt sig laga kraft till Konungens Befallningshavande i Kristianstads län inbetala ett belopp av 23 kronor 50 öre.

Verkställighet.

Innan arbetet får påbörjas, skall denna syneförrättning hava vunnit laga kraft, samt länsstyrelsen i Kristianstads län ha-

va underrättats angående styrelseval.

Arbetsstyrelse.

Enär sakägarna äro flera än två, skall företagets angelägenheter handhavas av en arbetsstyrelse, som väljes på allmänt sammanträde med sakägarna enligt föreskrifterna i vattenlagen 7 kap. 64 § .

Arbetsstyrelsens åliggande är bl.a.

- att jämlikt föreskrifterna i vattenlagen 7 kap. 62 § anmäla styrelseval hos länsstyrelsen,
- att genom infordrande av anbud eller på annat lämpligt sätt bortsetta arbetena på förmånligaste sätt till entreprenör, som kan godkännas av statens lantbruksingeniör i länet,
- att själv och med biträde av sakkunnig person övervaka arbetets utförande i överensstämmelse med det upprättade förslaget,
- att verkställa behövlige utdebiteringar och fördelningar av kostnader,
- att föra räkenskaper över arbetet och årligen redovisa dessa för delägarna,
- att för sistnämnda ändamål och då så eljest kan finnas nödigt kalla delägarna till sammanträde i den ordning, som föreskrives i vattenlagen 7 kap. 64 §,
- att vid alla sammanträden föra protokoll, vilket skall vara tillgängligt för delägarna senast 14 dagar efter sammanträdet,
- att ombesörja dikenas vidmakthållande och upprepning å årstid, då växande gröda tager minst skada därav samt
- att i övrigt vidtaga alla åtgärder, som kunna befrämja arbetets verkställande och vidmakthållande.

Till företaget hörande kartor och handlingar skola förvaras av därtill särskilt utsedd person och av honom hållas tillgängliga för envar, som vill taga del av desamma eller göra av-

skrifter eller anteckningar.

Arbetsföreskrifter.

Med avseende å företaget stadga synemännen i övrigt jämlikt vattenlagen 10 kap. 62 § :

att företaget skall benämnas Bonnarps landsvägsdike 1953,

att arbetet skall vara fullbordat före utgången av år 1959, i företaget ingående landsvägstrummor böra dock vara utförda inom en månad efter det arbetena nedanför respektiva trumma anmälts färdiga till vägförvaltningen i länet,

att arbetet skall anses lagligen avslutat, då godkännande avsyningsbevis lämnats av statens lantbruksingeniör eller den han i sitt ställe sätter,

att arbetet skall utföras i överensstämmelse med det upprättade förslaget, dock att mindre ändringar, som under arbetets utförande kunna visa sig lämpliga beträffande dikes läge och annat, som ej inverkar minskande på torrläggningens djup eller på avrinningen, och varom berörda sakägare äro eniga, må efter hörande av statens lantbruksingeniör och med hans skriftliga medgivande företagas,

att cementrören skola gjutas av svensk cement, att de skola godkännas av statens lantbruksingeniör eller dennes ombud, innan de nedläggas, och att deras läge skall kontrolleras av statens lantbruksingeniör eller dennes ombud, innan de få höljas,

att den, som åtagit sig arbetet, ej må erhålla slutlikvid, förrän arbetet i sin helhet godkänts av statens lantbruksingeniör eller den han i sitt ställe sätter samt

att rensning av brunnar skall ske minst två gånger årligen och så ofta behov därav föreligger. Koppling direkt till rörsträng förbjudes, såvida ej statens lantbruksingeniör därtill givit sitt skriftliga medgivande.

Besvärshänvisning.

Är någon missnöjd med åtgärd eller beslut under denna syneförrättning eller med detta synemännens utlåtande ingive inom sextio dagar från nedanstående dag sina till Söderbygdens vattendomstol i Stockholm ställda besvär. I besvären skola fullständigt upptagas klagandens alla påståenden och skälen därför, och skola vid besvären fogas de handlingar, klaganden vill åberopa till stöd för ändringssökandet. Besvären skola ingivas i tre exemplar.

Bonnarp pr ÄNGELHOLM den 15 augusti 1953.

Klas Westling, *Värdshuset* *Orville Lundström*

VÄRDERINGSLÄNGD

Ägo- figur- nr	Förbättrad mark				Värde före torrläggning		Värde efter torrläggning		B å t n a d	
	åker, tomt		annan		pr ha	pr ägofigur	pr ha	pr ägofigur	pr ha	pr ägofigur
	ha	a	ha	a	kronor	kronor	kronor	kronor	kronor	kronor
1										
2										
Prealuträknings och värderingslängd
till
"Bonnaryns lundsvägsdike 1953" i Höja socken
oo Kristianstads län.

Fastighet och ägare

Ägobeskrivning m. m.

Höja socken.A6 1/2 mtl Bommarp 52 Thure Andersson

äker, mylla på lera

" " - " -

" " - " -

" " - " -

" " - " -

" " - " -

" " - " -

" " - " -

" " - " -

" " - " -

" " - " -

" " - " -

" " - " -

" " - " -

tomt och trädgård

SummaBa avst.Höja 6¹⁶Yngre Bengtsson

tomt och trädgård

SummaCa 1/128 mtl Höjatorp 19¹⁶ Lenn Nilsson

äker, mylla på guss m. m.

SummaC6 1/32 mtl Höjatorp 19¹⁰ Nils Quiding

äker, mylla på guss m. m.

" " - " -

Summa

VÄRDERINGSLÄNGD

Ägo- figur- nr	Förbättrad mark				Värde före torrläggning		Värde efter torrläggning		B å t n a d	
	åker, tomt		annan		pr ha	pr ägofigur	pr ha	pr ägofigur	pr ha	pr ägofigur
	ha	a	ha	a	kronor	kronor	kronor	kronor	kronor	kronor
1										
2										
3	1	08			3500	280:-	5000	400:-	1500	120:-
4	2	17			3500	595:-	5000	850:-	1500	265:-
5	3	56			3500	1960:-	5000	2800:-	1500	840:-
6	4	70			4000	2800:-	5000	3500:-	1000	700:-
7	5	48			3000	1440:-	5000	2400:-	2000	960:-
8	6	1 10			3000	3300:-	5000	5500:-	2000	2200:-
9	7	1 33			3000	3990:-	5000	6650:-	2000	2660:-
10	8	20			4000	800:-	5000	1000:-	1000	200:-
11	9	40			3000	1200:-	5000	2000:-	2000	800:-
12	10	07			3000	210:-	5000	350:-	2000	140:-
13	11	16			3000	480:-	5000	800:-	2000	320:-
14	12	72			3000	2160:-	5000	3600:-	2000	1440:-
15	13	56			4000	2240:-	5000	2800:-	1000	560:-
16	14	58			6000	3480:-	10.000	5.800:-	4.000	2320:-
17		7 11				24.935:-		38.450:-		13.515:-
18										
19										
20	15	13			7000	910:-	10.000	1.300:-	3000	390:-
21		13				910:-		1.300:-		390:-
22										
23										
24	16	10			3000	300:-	5000	500:-	2000	200:-
25		10				300:-		500:-		200:-
26										
27										
28	17	47			3000	1.410:-	5000	2350:-	2000	940:-
29	18	12			3500	420:-	5000	600:-	1500	180:-
30		59				1.830:-		2.950:-		1.120:-

Cc aret Högatorp 19³³ Thure Blücher
lomt och kädgröd

Summa

Landsvägen i östlig 21. Vägförvaltningen i Kristianstads län
landsväg

I landsvägen uppkommer minskade underhållskostnader genom minskade skad-
synemännens berättels till i medeltal 125 kronor/år (motvarande ingeför-
ar 2500 kr (avd. I).

Sammandrag:

Höja socken

Ab 1/2 mtl Bonmars 5² Thure Andersson

Ba aret Höja 6¹⁶ Yngve Bengtson

Ca 1/123 mtl Högatorp 19¹⁶ Tom Nilsson

Cb 1/32 " " 19¹⁰ Nils Pöding

Cc aret " 19³³ Thure Blücher

Summa

Vägförvaltningen i Kristianstads län

Summa

VÄRDERINGSLÄNGD

Ägo- figur- nr	Förbättrad mark				Värde före torrläggning		Värde efter torrläggning		B å t n a d	
	åker, tomt		annan		pr ha	pr ägofigur	pr ha	pr ägofigur	pr ha	pr ägofigur
	ha	a	ha	a	kronor	kronor	kronor	kronor	kronor	kronor
1										
2	19	05			6 000	300:-	10 000	500:-	4 000	200:-
3	20	06			6 000	360:-	10 000	600:-	4 000	240:-
4		11				660:-		1 100:-		440:-
5										
6										
7										
8	skärningar och bortskärfning av grus. Den minskade underhållskostnaden har av									
9	5 dagbruken i 25 ha.), vilket kapitaliseras efter 5% motsvarar ett värde									
10										
11										
12										
13	7	11				24 935:-		38 450:-		13 515:-
14		13				910:-		1 300:-		390:-
15		10				300:-		500:-		200:-
16		59				1 830:-		2 950:-		1 120:-
17		11				660:-		1 100:-		440:-
18		8 04				28 685:-		44 300:-		15 665:-
19										2 500:-
20		—				—		—		18 165:-
21										
22	Bonnarp pr Angelholm den 15 aug. 1953.									
23										
24	Klas Westling, Ljungsåsen och Andersson									
25										
26										
27										
28										
29										
30										

Fastighet och ägare

Ägobeskrivning m. m.

1

2

3

4

5

6

7

8

9

10

11

12

13

14

15

16

17

18

19

20

21

22

23

24

25

26

27

28

29

30

Fastighet och ägare Ägobeskrivning	Ägo- figur- nr	Förbättrad mark		Värde pr ha		Båtnad	
		åker, tomt	annan	före	efter	pr ha	pr ägofigur
		hektar	hektar	kronor	kronor	kronor	kronor
till "Bonnarps landsvägsdike 1953" 1							
Höja socken av Kristianstads län.							
2							
Ab 1/2 mtl Bonnarps 5 .							
Sture Andersson.							
åker, mylla på lera	1	0.08		3500	5000	1500	120:--
" , "	2	0.17		3500	5000	1500	255:--
" , "	3	0.56		3500	5000	1500	840:--
" , "	4	0.70		4000	5000	1000	700:--
" , "	5	0.48		3000	5000	2000	960:--
" , "	6	1.10		3000	5000	2000	2200:--
" , "	7	1.33		3000	5000	2000	2660:--
" , "	8	0.20		4000	5000	1000	200:--
" , "	9	0.40		3000	5000	2000	800:--
" , "	10	0.07		3000	5000	2000	140:--
" , "	11	0.16		3000	5000	2000	320:--
" , "	12	0.72		3000	5000	2000	1440:--
" , "	13	0.56		4000	5000	1000	560:--
tomt och trädgård	14	0.58		6000	10000	4000	2320:--
Summa		7.11					13515:--
16							
Ba avst. Höja 6 .							
Yngve Bengtsson.							
tomt och trädgård	15	0.13		7000	10000	3000	390:--
Summa		0.13					390:--
16							
Ca 11/128 mtl Höjatorp 19 .							
Sven Nilsson.							
åker, mylla på grus m.m.	16	0.10		3000	5000	2000	200:--
Summa		0.10					200:--
10							
Cb 1/32 mtl Höjatorp 19 .							

Fastighet och ägare Ägobeskrivning	Ägo- figur- nr	Förbättrad mark		Värde pr ha		Båtnad	
		åker, tomt	annan	före	efter	pr ha	pr ägofigur
		hektar	hektar	kronor	kronor	kronor	kronor
<u>Nils Qviding.</u>							
åker, mylla på grus m.m.	17	0.47		3000	5000	2000	940:--
" " "	18	0.12		3500	5000	1500	180:--
Summa		0.59					1120:--
<u>Ca avst. Højatorp 19³³.</u>							
<u>Sture Blücher.</u>							
tomt och trädgård	19	0.05		6000	10 000	4000	200:--
" " "	20	0.06		6000	10 000	4000	240:--
Summa		0.11					440:--
<u>Landsvägen ägofig. 21.</u>							
<u>Vägförvaltningen i Krstds län.</u>							
landsväg							
Å landsvägen uppkommer minskade underhållskostnader genom minskade utskärningar och bortskäljning av grus. Den minskade underhållskostnaden har av synemännen beräknats till i medeltal 125 kr/år (motsvarande ungefär 5 dagsverken å 25:- kr), vilket kapitaliserat efter 5 % motsvarar ett båtnadsvärde av 2500:- kr (avd. I)							
Sammandrag.							
Ab 1/2 mt1 Bonnarp 5 ² .							
Sture Andersson		7.11					13515:--
Ba avst. Højja 6 ¹⁶ .							
Yngve Bengtsson		0.13					390:--
Ca 11/128 mt1 Højatorp 19 ¹⁶ .							
Sven Nilsson		0.10					200:--
Cb 1/32 mt1 Højatorp 19 ¹⁰ .							
Nils Qviding		0.59					1120:--
Cc avst. Højatorp 19 ³³ .							
Sture Blücher		0.11					440:--
Summa		8.04					15665:--
Vägförvaltn. i Krstds län							2500:--
Summa		--					18165:--

Läge	Längd m.	Arbete, material e. d.	Antal	å-pris kr.	Kostnad	Summa
					kronor	kronor
		till "Bonnarps landsvägsdike 1953"	1			
		Höja socken av Kristianstads län.				
0+00-5+14	514	Dikessträckan A-B.				
0+00-0+72	72	Schaktning för täckt ledning, rörens läggning, dikesjordens återfyllning m.m.	lm 72	3:--	216:--	
0+72-2+65	193	Dito Dito	" 193	5:--	965:--	
2+65-3+60	95	Dito Dito	" 95	5:--	475:--	
3+60-5+08	148	Dito Dito	" 148	4:--	592:--	
5+08-5+14	6	Dito Dito, landsväg	6	15:--	90:--	2338:--
0+00-2+65	265	12" cementrör med muff	" 265	7:--	1855:--	
2+65-3+60	95	10" " " "	" 95	5:50	522:50	
3+60-5+08	148	9" " " "	" 148	4:50	666:--	
5+08-5+14	6	12" vägrör " "	6	10:--	60:--	3103:50
0+00		Dikesöga av betong enl. ritn. st	1	150:--		150:--
1+08,2+65,3+60		Intagningsbrunnar av betong med armerade lock. Inre diam. =0.7 m, enl. ritn. st	5	80:--		400:--
5+08,5+14		För oförutsedda fall, arbetets tillsyn m.m. tillägges c:a 10 %				608:50
		Summa				6600:--
5+14-7+54	240	Dikessträckan B-C.				
5+14-5+67	53	Schaktning för täckt ledning m.m.	lm 53	6:--	318:--	
5+67-6+27	60	Dito Dito	" 60	6:--	360:--	
6+27-7+54	127	Dito Dito	" 127	5:--	635:--	1313:--
5+14-7+54	240	9" cementrör med muff	" 240	4:50		1080:--
5+14-5+80	66	Isolering runt rören med 15 överfört				2393:--

Läge	Längd m.	Arbete, material e. d.	Antal	å-pris kr.	Kostnad	Summa
					kronor	kronor
		överfört				2393:--
		cm kolstybb, packning med				
		drev i fogarna samt cemente-				
		ring av dessa	66	5:--		330:--
5+67,6+27,7+54		Intagningsbrunnar som ovan st	3	80:--		240:--
		För oförutsedda fall, arbetets				
		tillsyn m.m. tillägges c:a				
		10 %				297:--
		Summa				3260:--
7+54-9+21	167	<u>Dikessträckan C-D.</u>				
7+54-8+06	52	Schaktning för täckt ledning				
		m.m. lm	52	5:--	260:--	
8+06-9+21	115	Dito Dito "	115	3:50	402:50	662:50
7+54-8+06	52	9" cementrör med muff "	52	4:50	234:--	
8+06-9+21	115	6" " " " "	115	3:--	345:--	579:--
8+06,9+21		Intagningsbrunnar som ovan st	2	80:--		160:--
		För oförutsedda fall m.m. till-				
		lägges c:a 10 %				138:50
		Summa				1540:--
7+54=20						
20+00-20+68	68	<u>Dikessträckan C-E.</u>				
20+00-20+19	19	Schaktning för täckt ledning				
		m.m. lm	19	4:--	76:--	
20+19-20+27	8	Dito Dito, landsväg "	8	15:--	120:--	
20+27-20+68	41	Dito Dito "	41	4:--	164:--	360:--
20+00-20+19	19	6" cementrör med muff "	19	3:--	57:--	
20+19-20+27	8	12" vägrör med muff "	8	10:--	80:--	
20+27-20+68	41	6" cementrör med muff "	41	3:--	123:--	260:--
20+19,20+27,20+68		Intagningsbrunnar som ovan st	3	80:--		240:--
		För oförutsedda fall m.m. till-				
		överföres				860:--

KOSTNADSFÖRSLAG

Läge	Längd m.	Arbets, material o. d.	Antal	Å-pris kr.	Kostnad	Summa
					kronor	kronor
		överfört				860:--
		lägges c:a 10 %				90:--
		Summa				950:--
		<u>Sammandrag.</u>				
0+00-5+14	514	Dikessträckan A-B				6600:--
5+14-7+54	240	" B-C				3260:--
7+54-9+21	167	" C-D				1540:--
7+54=20						
20+00-20+68	68	" C-E				950:--
		Summa				12350:--
Bonnarp pr ÄNGELHOLM den 15 aug. 1953.						
<i>Klas Westling.</i>						
statens lantbruksingeniör.						

[illegible]

Kostnadsfördelningslängd
till Bannarps landsvägs dike 1953
i Slöja socken av Kristianstads län.

Socken, by, hemman, ägare m. m.

Sökande eller ägare
Öskande
Sökningsskyldiga
Ägare

Li-

Höja socken

Ab	1/2 mte	Bonnarp	5 ²	Sture Andersson	län
Ba	arst	Höja	6 ¹⁶	Gnoge Bengtsson	
Ca	1/28 mte	Höjatorp	19 ¹⁶	Sven Nilsson	
Cb	1/32 mte	"	19 ¹⁰	Nils Qviding	län
Cc	arst	"	19 ³³	Sture Blücher	

Sök 1-12
ej sök
sök
"
"

Ägare 21 Vägförvaltningen i Kristianstads län
Summa

ej sök

Avd I beskräckan A-B-C				Avd II Dikessträckan C-D				Avd III Dikessträckan C-E				Summa förbättringsvärde		Summa beräknad kostnad		Fördelningstal	Förbättringskostnad			
Förbättrings- värde		Beräknad kostnad		Förbättrings- värdet	Beräknad kostnad		Förbättrings- värdet	Beräknad kostnad		Förbättrings- värdet	Beräknad kostnad		Summa förbättringsvärde	Summa beräknad kostnad	Fördelningstal	Förbättringskostnad				
h	ö	h	ö		h	ö		h	ö		h	ö				h	ö	h	ö	%
12955	-	8265	05	13	560	-	507	29					13515	-	8772	34	71,031	467	51	
									alla	390	-	366	82	390	-	366	83	2,970	19	55
				alla	200	-	181	18					200	-	181	18	1,467	9	66	
				17	940	-	851	53	18	180	-	169	31	1120	-	1090	84	8,266	54	41
									alla	440	-	413	86	440	-	413	86	3,351	22	05
2500	-	1594	95										2500	-	1594	95	12,915	85	-	
18455	-	9860	-		1700	00	1540	-		1010	-	950	-	18165	-	19350	00	100,000	658	18

Sammanp. för Angelholmen den 15 augusti 1953.

Klas Westling, Styrelseordförande Erik Andersson

Honnarp för Ängelholm den 15 augusti 1953.

Klas Westling, Styrelseordförande

Sammanställning av förrättningskostnader till

"Bonnarps landsvägsdike 1953" i Höja socken av Kristianstads län.

Ersättning till statsverket enligt lantbruksingenjörers

taxan

406:--

Förrättningsmannens utlägg (annons och inbindning

av 2 band handlingar m.m.)

34.50

Gode männens resekostnads- och traktamentsersättning

113.48

Hantlangning m.m.

104.20

Summa

658.18

Bonnarp pr ÄNGELHOLM den 15 aug. 1953.

Klas Westling

lantbruksingenjör, förrättningsman.