



Registernummer.

Häglinge socken.

Aa	Ynglingarum	75
Ab	"	72
Ac	"	74
Ad	"	73
Ae	"	13
Af	"	14
Ag	"	114

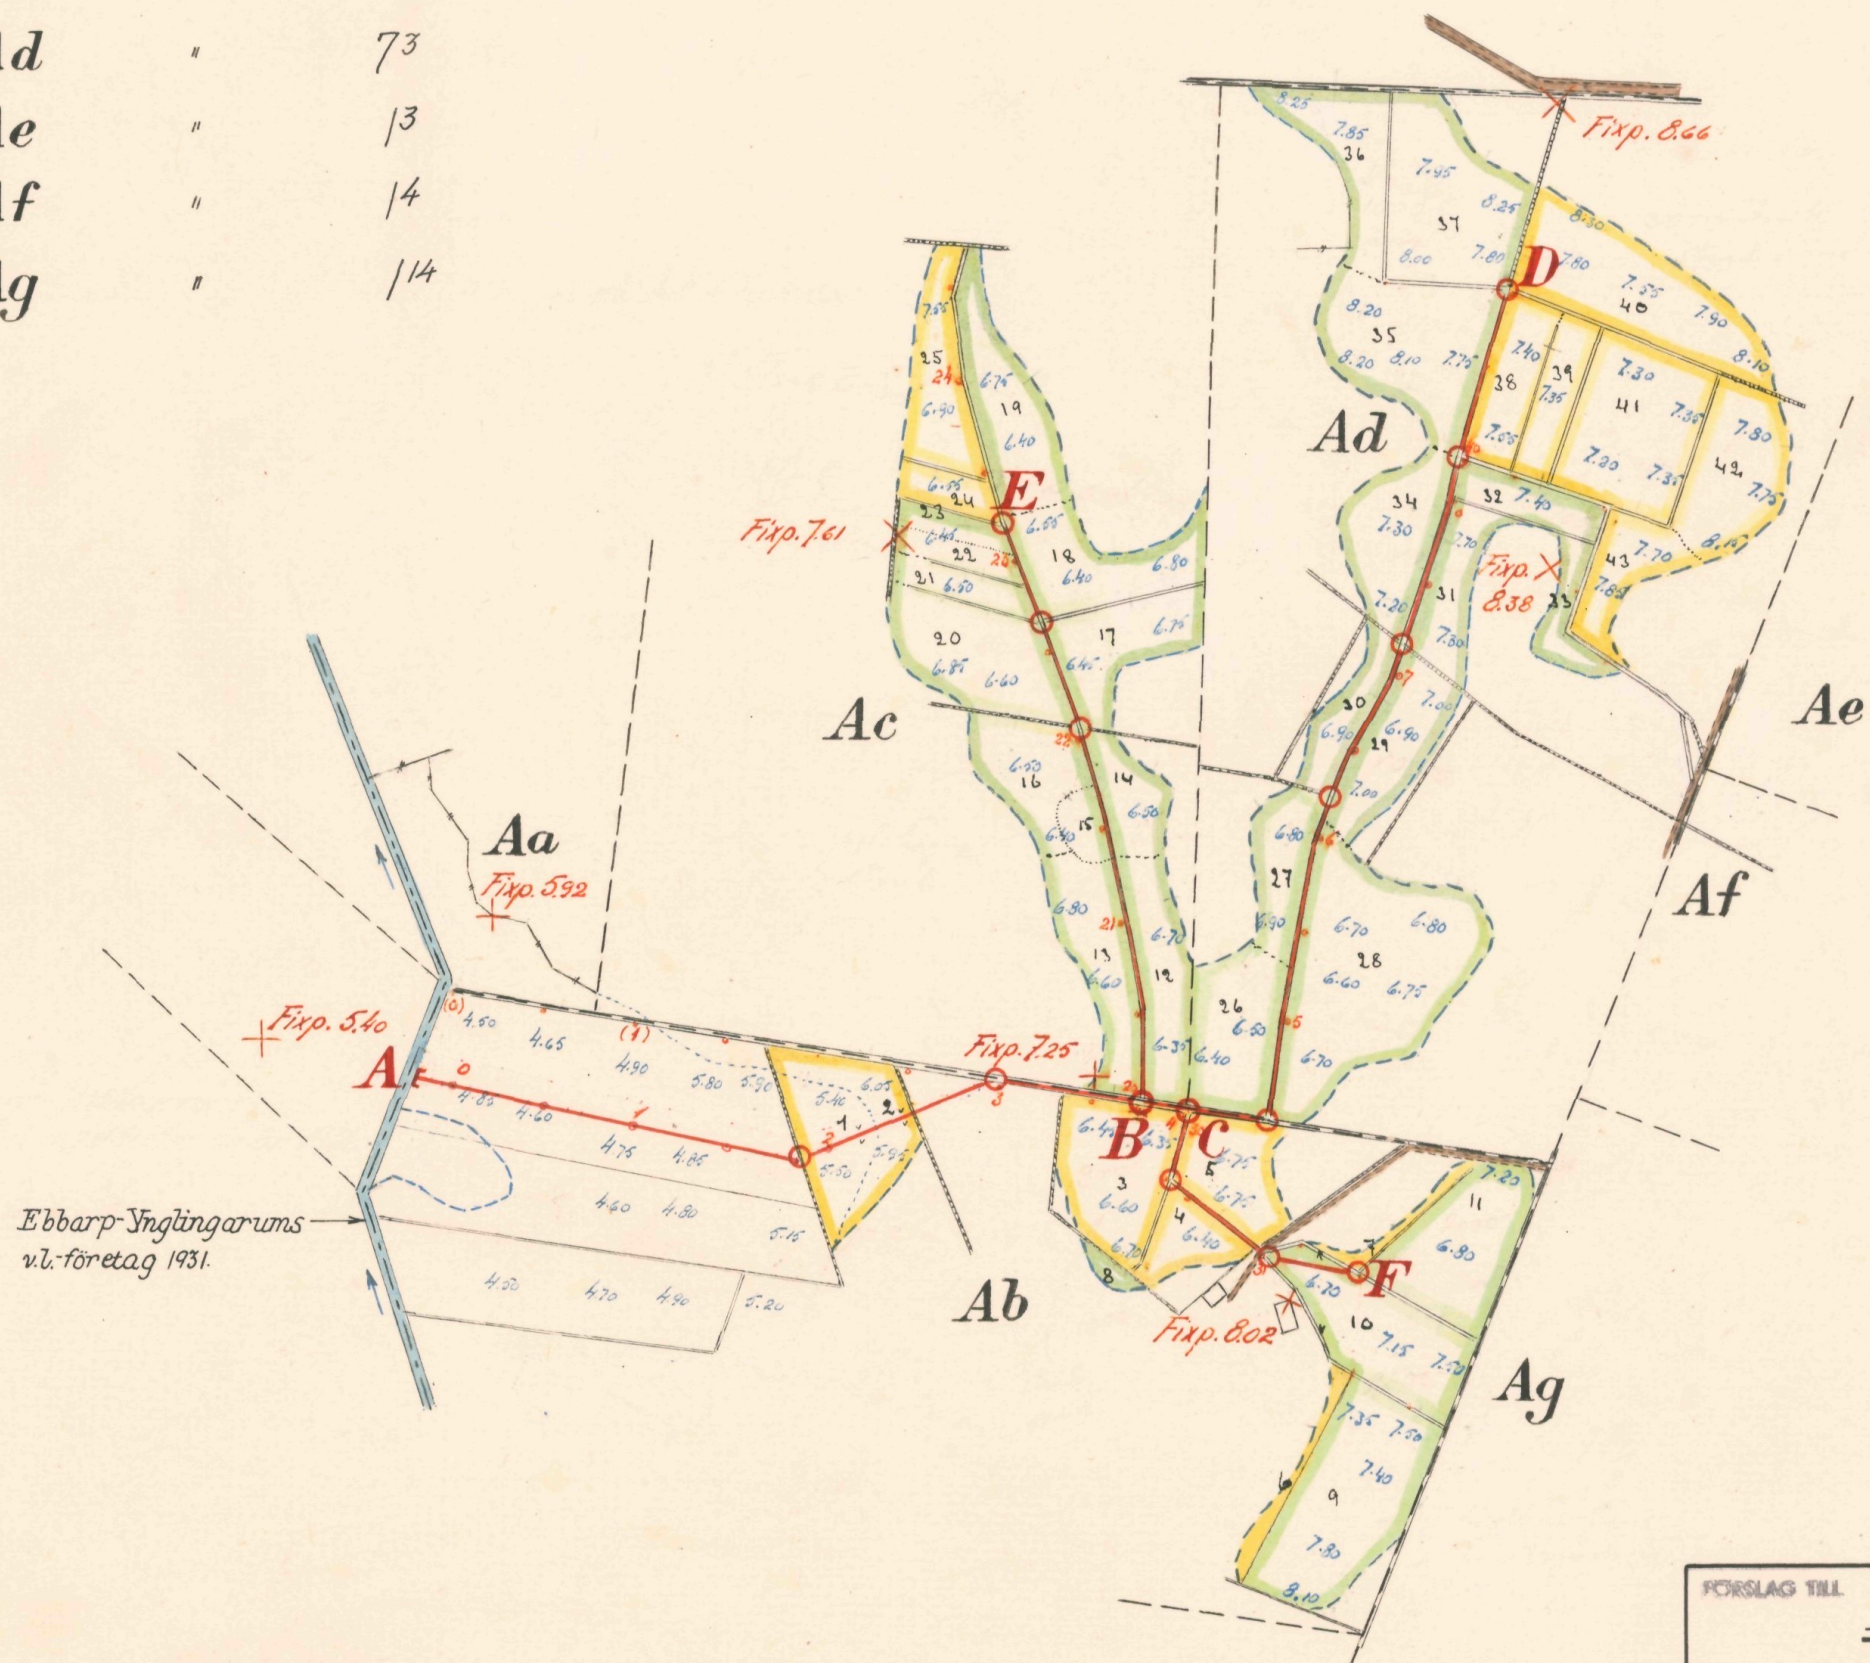

Skala 1:4000

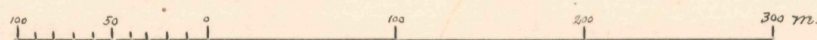

LANTBRUKSSTYRELSEN
24 SEP. 1954
DIARIE Nr
SAK Nr

FÖRSLAG TILL Ynglingarum nr 7 dikningsföretag 1953




i Häglinge SOCKEN(NAMN) AV Kristianstads LÄN

UPPRÄTTAT ÅR 1953 (UTAN) SAMBAND MED SYNEFÖRRÄTTNING ENL. VATTENLAGEN AV

NUM. NR 001 Klas Westling
(NAMN)

ORIGINAL
KOPIA L 3-1671 Statens lantbruksingenjör
(TITEL)

ANTAL RITN. ST. 3 KUNGL. LANTBRUKSSTYRELSENS ARKIV Nr 5321-1

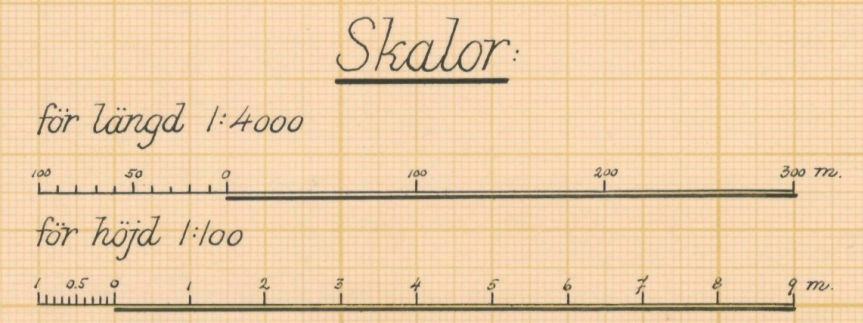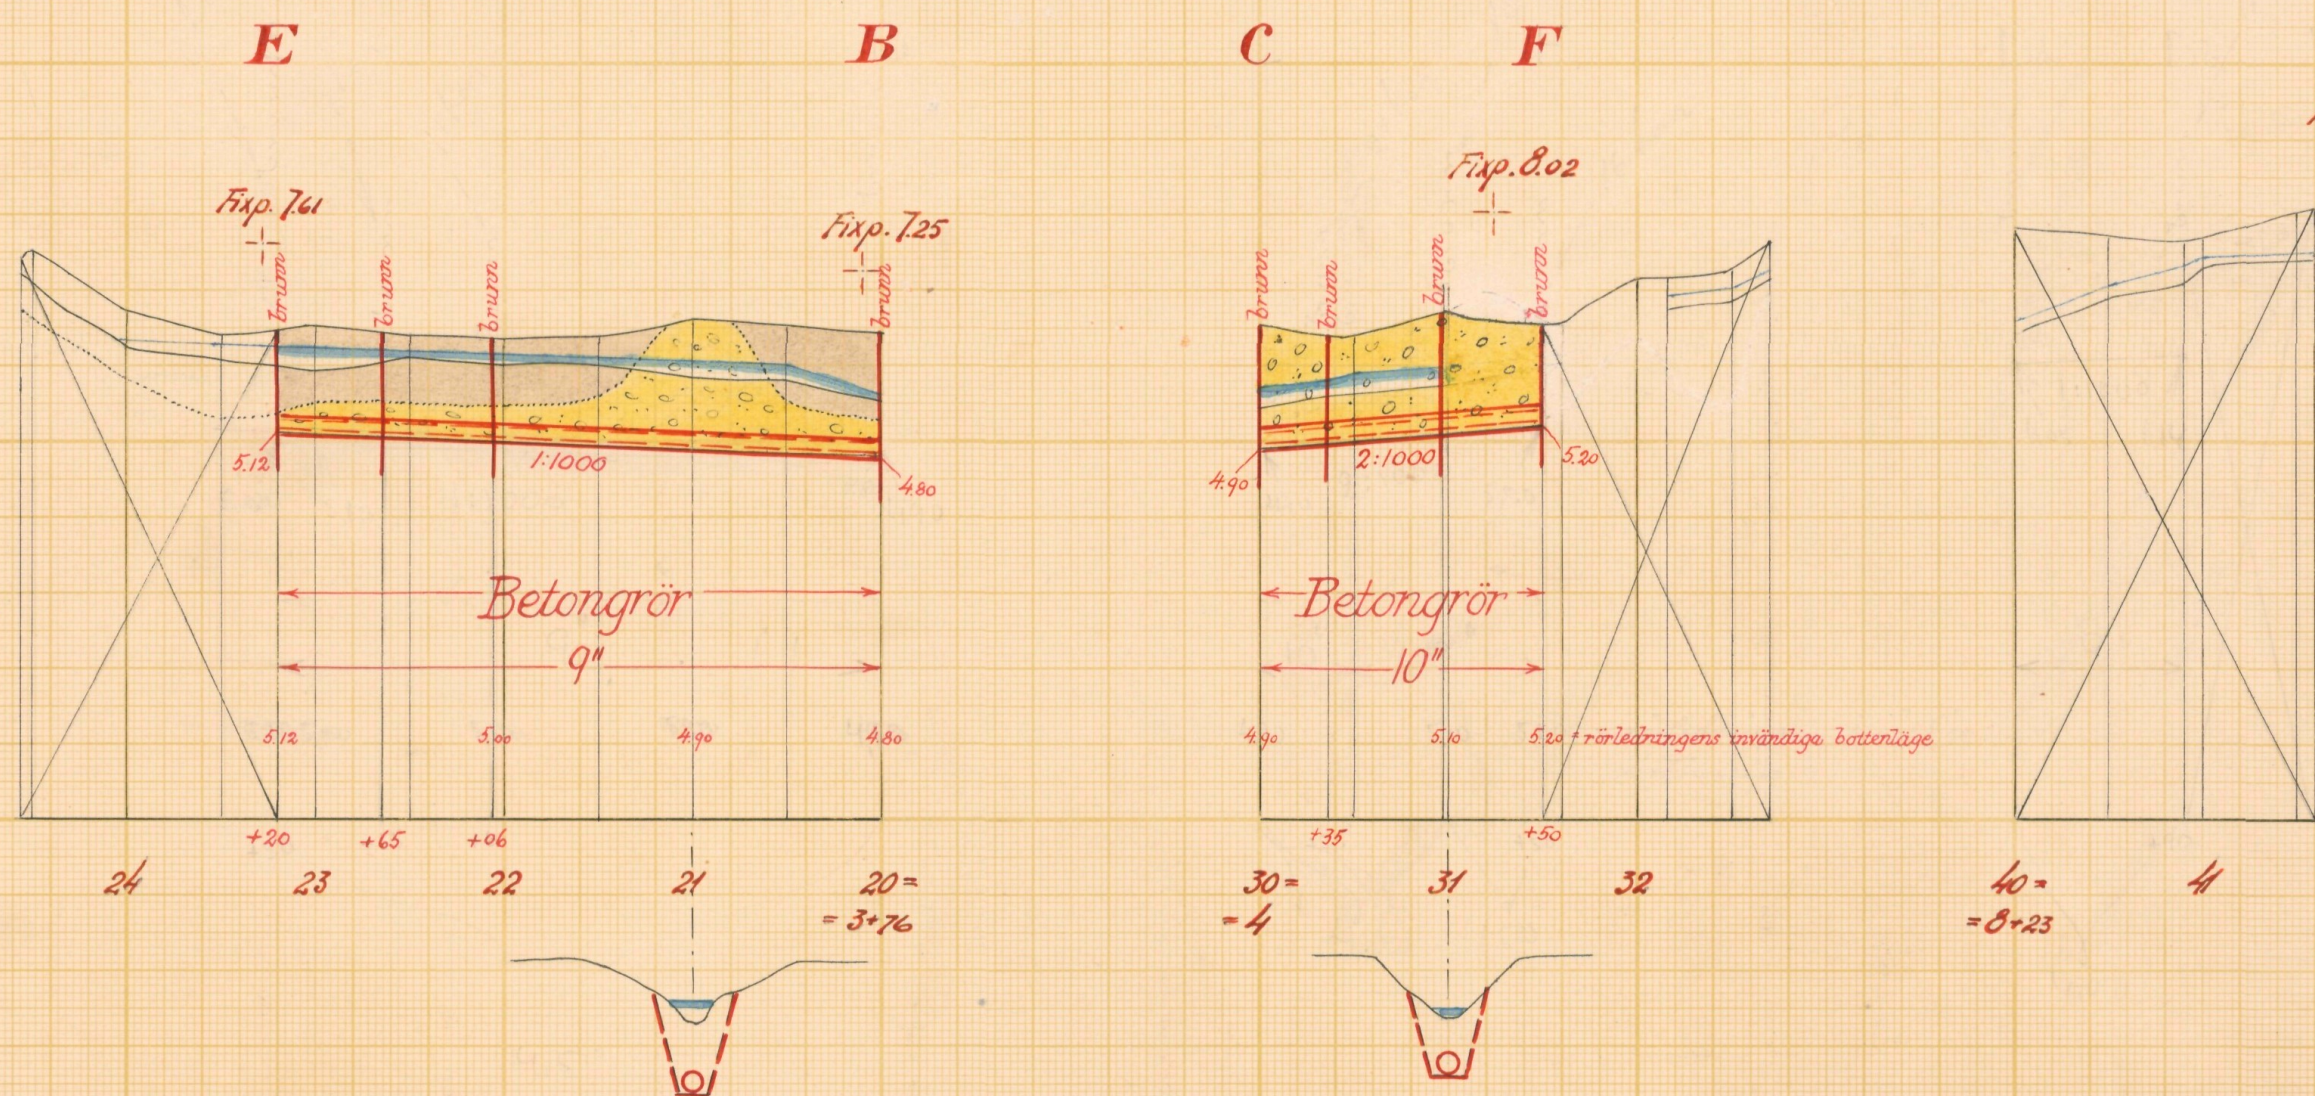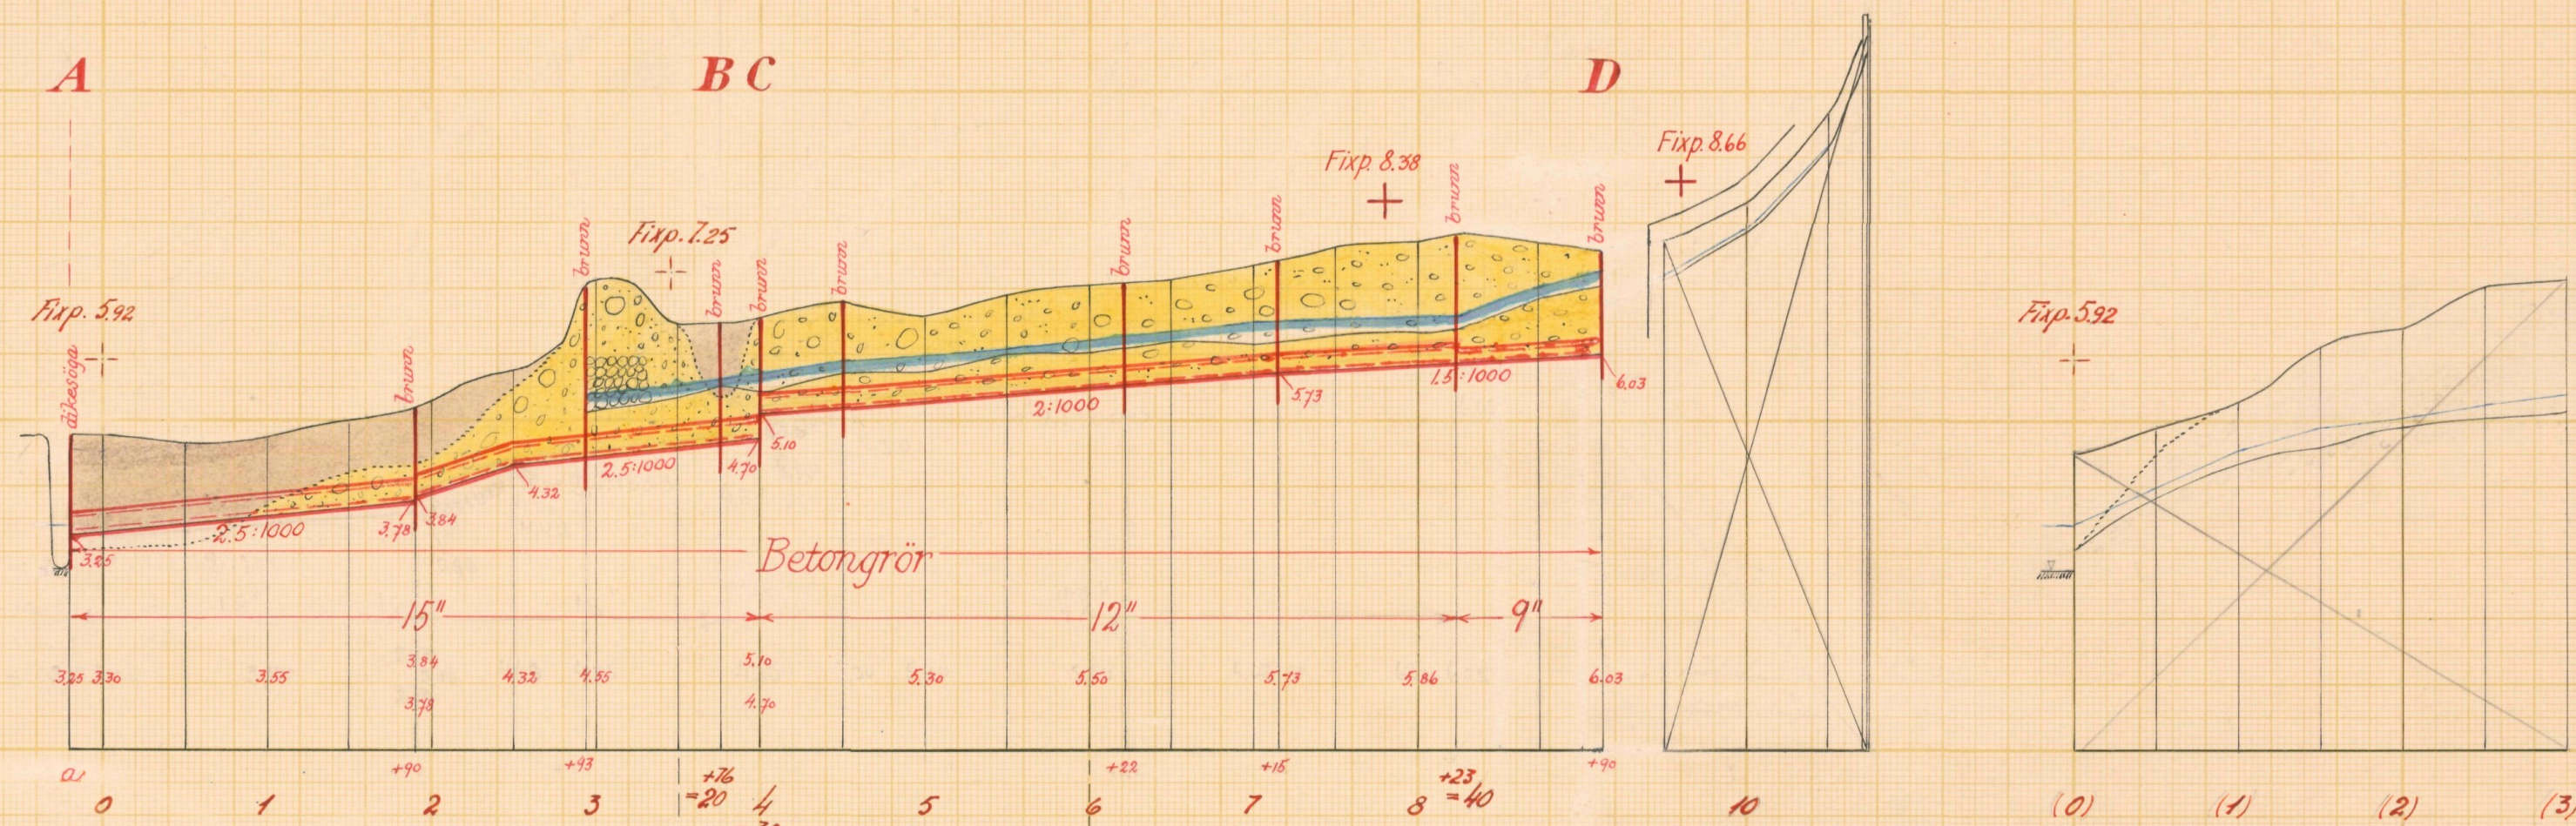

LANTBRUKSSTYRELSEN
 24 SEP. 1954
 DIARIE Nr
 SAK Nr

Förslag till Ynglingarum nr. 7 dikringsföretag 1953

i Härlinge socken (när) av Kristianstads län


upprättat år(-en) 1953 i samband med synförrättning enl. vattenlagen av

Original Nr 002 Klas Westling
 Kopia (Namn)

L 3-1671 Statens lantbruksingenjör
 (Titel)


Antal ritn. st. 3 KUNGL. LANTBRUKS-
 STYRELSENS ARKIV Nr 5321-2

Förslag till dikesöga vid A

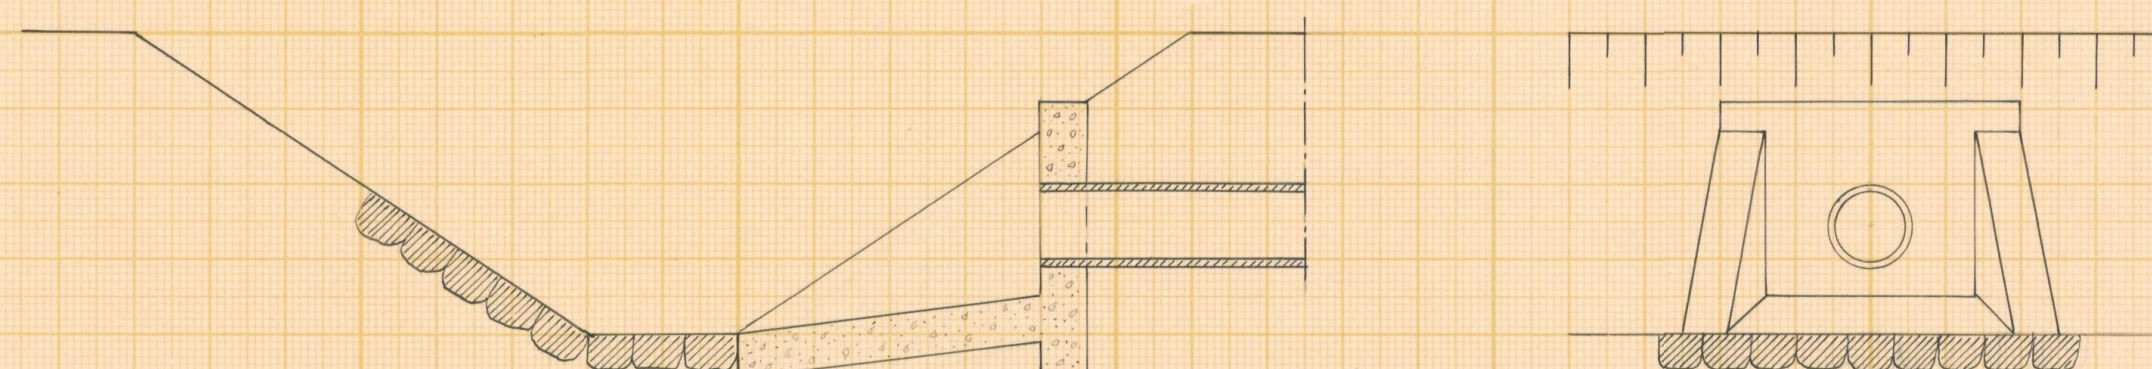

Betongmuren rutarmeras med
rundjärn ϕ 8 mm % 250 mm

Typritning till intagningsbrunnar

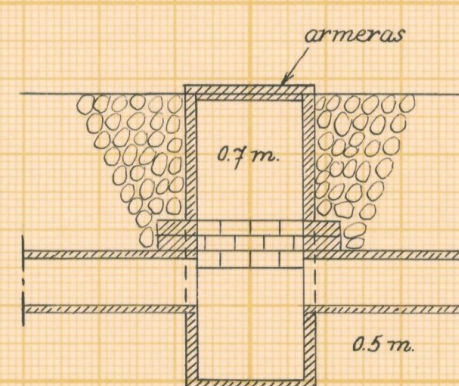

Skala 1:50



LANTBRUKSSTYRELSEN
24 SEP. 1954
DIARIE Nr
SAX Nr

Förslag till Ynglingarum nr 7 dikningsföretag 1953

i Häglinge socken(-en) av Kristianstads län

upprättat år(-en) 1953 i samband med syneförrättning enl. vattenlagen av

Original Nr 003 Klas Westling
Kopia (Namn)

L 3-1671 Statens lantbruksingenjör
(Titel)

Antal ritn. st. 3 KUNGL. LANTBRUKS-
STYRELSENS ARKIV Nr 5321-3



Akt nr:

11-KLS-1671

5321-3

L 3★1671

LANTBRUKSSTYRELSEN

24 SEP. 1954

DIARIE Nr

SAK Nr

Kungl. Lantbruksstyrelsen
arkiv

372.

Synehandlingar
rörande
Ynglingarum nr 7
dikningsföretag 1953
i Häglinge socken
av Kristianstads län.

Nederbördsområde nr 88.

O R I G I N A L H A N D L I N G A R

rörande

torrläggning av mark inom Ynglingarum n:ris 1 och 7
i Häglinge socken av Kristianstads län; upprättade
år 1953 vid syneförrättning enligt vattenlagen av


Klas Westling

statens lantbruksingeniör.

Handlingarna innehålla förutom titelblad trettioen (31) skrivna och
paginerade sidor + 1 tidning samt åtföljas av plan-, profil och sek-
tionsritningar i 3 blad.

Ö V E R S I K T S K A R T A.

Skala 1:100.000.

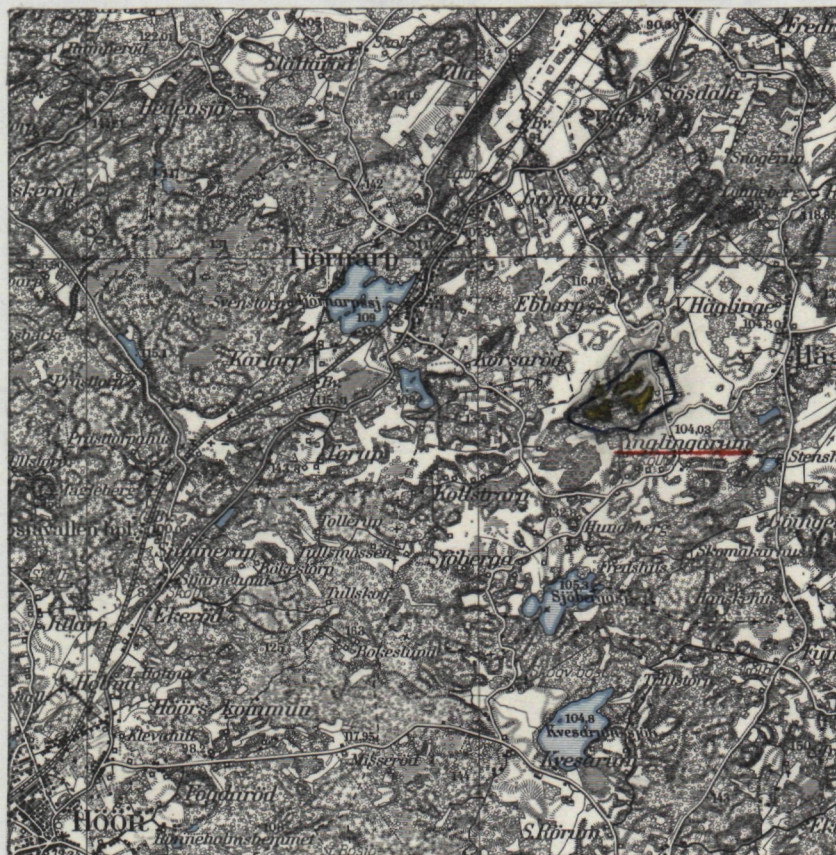

Generalstabsblad nr 5 (Lund).

1.
Protokoll fört vid syneför-
rättning enligt 10 kap. vattenla-
gen rörande utförande av vattenav-
lopp för torrläggning m.m. av mark
inom Ynglingarum n:ris 1 och 7 i
Häglinge socken av Kristianstads
län.

År 1953, maj 18, kl. 10.30 f.m. hos lantbr. Carl E. Åkesson.

Närvarande:

undertecknad lantbruksingeniör, förrättningsman
skiftesgodemännen Nils Samuelsson i Ebbarp, Häglinge socken och
Rudolf Ahlgren i Torup, Tjörnarps socken,

sökandena

Carl E. Åkesson,

Frida Persson och

Sigurd Sjunnesson

övriga sakägare eller ombud

Per Hanssons sterbhus genom sterbhusdelägaren Evert Hansson.

§ 1.

Det för förrättningsmannen utfärdade förordnandet upp-
lästes.

§ 2.

Jäv mot synemännen anmälades ej, ej heller visste dessa
med sig något jävsförhållande till någon av sakägarna.

§ 3.

Den efter verkställda förundersökningar upprättade pro-
filritningen över de avloppssträckor, om vilkas utförande fråga
var, företeddes tillika med plankarta över den mark, som befunnits
för sin torrläggning beroende av företagets utförande.

§ 4.

Sökandena yrkade, att avloppsdikena skulle utföras till
sådant djup och dimensioner, att trygghet mot översvämning samt

2.
möjlighet till markens torrläggning till omkring 1.2 meters djup därigenom i regel bleve beredd, och borde avloppen utföras som täckta ledningar.

§ 5.

Något anspråk om ersättning för skada eller intrång i samband med företagets utförande framställdes på tillfrågan ej.

Beträffande avloppets nedre del eller sträckan 0 - 3 ansågo sakägarna lämpligt, att denna utfördes helt å Frida Perssons fastighet i stället för såsom nu i gränsen mellan hennes fastighet å ena sidan och Sjunnessons samt Per Hanssons sterbhus fastigheter å andra sidan, och meddelade fru Persson, att hon ej hade något att erinra häremot.

§ 6.

Synemännen meddelade, att de omedelbart ämnade påbörja för företagets utförande erforderliga värderingar m.m. Resultatet av dessa skulle jämte förslag till företagets utförande med kostnadsberäkning m.m. framläggas för intressenterna vid nytt sammanträde, vilket skulle hållas på samma plats den 24 augusti 1953 kl. 10 f.m., och skulle några ytterligare kallelser eller kungörelser rörande detta sammanträde ej utfärdas.

Ynglingarum pr TJÖRNARP den 18 maj 1953.

Klas Westling
statens lantbruksingeniör.

Biträdande godemän:

Nils Larsson

Rudolf Bergman

3.
År 1953, augusti 24, kl. 10 f.m. hos lantbr. Carl E. Åkesson.

Närvarande:

förutnämnda synemän och nedannämnda sakägare

Carl E. Åkesson,

Frida Persson och

Sigurd Sjunnesson.

§ 7.

Det av förrättningsmannen upprättade förslaget med därtill hörande längder genomgicks med sakägarna, varjämte synemännens utlåtande angående företaget upplästes för delägarna.

§ 8.

Till arbetsstyrelse för företaget valdes lantbrukaren Carl E. Åkesson, adress Ynglingarum pr Tjörnarp och uppdrogs åt honom jämväl att emottaga och förvara till företaget hörande kartor och handlingar.

§ 9.

Sammanställning över förrättningskostnaderna företeddes, och meddelade förrättningsmannen, att räkning å det arvode, som enligt lantbruksingeniörstaxan skulle inbetalas till statsverket, komme att tillsändas sakägarna från lantbruksnämnden i Kristianstad.

§ 10.

Sedan bestämmelserna angående besvär mot förrättningen enligt grunder i vattenlagen 11 kap. 85 § meddelats sakägarna, förklarades förrättningen avslutad.

Ynglingarum pr TJÖRNARP den 24 augusti 1953.

Klas Westling

statens lantbruksingeniör.

Biträdande gode män:

Nils Lammesson Ruddy Ljung

4.
Nr. 56/40 ~~1950~~ 1950

Ant. - 6 OKT. 1950 till

Landskommitté i
Kristianstads län

25 1117/50

Till Länsstyrelsen i Kristianstads län.

Härmed anhålles vördsamt om förordnande för behörig förrättningsman att i enlighet med gällande lag om dikning verkställa syn å avloppsdike genom och från vattenskadade marker till Ynglingarum nr 7 i Häglinge socken av Kristianstads län.

Samtliga av företaget berörde torde först av förrättningsmannen kunna med säkerhet angivas.

Ynglingarum pr TJÖRNARP den 30 augusti 1950.

Carl E. Skerston
Ynglingarum 7.3

Frida Persson
Ynglingarum 7.2

Sigurd Sjunnesson
Ynglingarum 7.4

5.
Utdrag av protokoll vid delegationens för inre rationalisering sammanträde i Kristianstad den 2 oktober 1950.

Närvarande: Herrar H. Henriksson, Lars Åkesson, Anton Ljunggren, Nils Carlsson, Klas Westling, M. Dreve och J.A.Hilberts.

§ 4.

Ansökningar om förordnande för behörig förrättningsman att handlägga syneförrättning enligt 10 kap. vattenlagen hade inkommit från:

Carl E. Åkesson, Ynglingarum, Tjörnarps, m.fl. ---

Delegationen beslöt att till förrättningsman föreslå lantbruksingenjören Klas Westling, Kristianstad.

Justerat:

H. HENRIKSSON

Vid protokollet:

J.A.HILBERTS.

Rätt utdraget betyga:

Sigge Vuaron


Stig Erik Nilsson

Länsstyrelsen
i
Kristianstads län
Landskansliet

Till Statens lantbruksingeniör Klas Westling,
Kristianstad.

Jämlikt 10 kap. 33 § vattenlagen finner länsstyrelsen på där-
om av Carl E. Åkesson, Ynglingarum 7³, Tjörnarp, m.fl.
gjord ansökan, varöver lantbruksnämnden i länet avgivit yttrande,
skäligt förordna Eder att i enlighet med föreskrifterna i nämnda
lag, därest laga hinder ej möter, verkställa syn å avloppsdike
genom och från vattenskadade marker till Ynglingarum nr 7 i Hög-
linge socken.

Kristianstad i landskansliet den 11 oktober 1950.

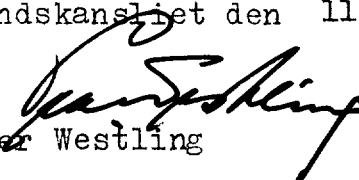
Per Westling


L. Ohlander

√ 56/40 Ekdm.
540 E.

Lantbruksingenjörens kungörelse rörande syne-
förrättning den 18 maj 1953 kl. 10.30 f.m.
inom Ynglingarum n:ris 1 och 7 i Häglinge soc-
ken av Kristianstads län.

K U N G Ö R E L S E .

Syneförrättning enl. vattenlagen rörande torrläggning
av mark inom Ynglingarum n:ris 1 och 7 i Häglinge socken av Kris-
tianstads län kommer att handläggas vid sammanträde hos lantbr.
Carl E. Åkesson därstädes den 18 maj 1953 kl. 10.30 f.m., då sak-
ägare hava att tillstädeskomma för utförande av sin talan.

Kristianstad den 25 april 1953.

Andropot i lantbruk
i Häglinge
den 3 maj 1953
Erik Lantberg
Kyrkohärd v. Pastor Komminister kyrkoexjunkt

Klas Westling
statens lantbruksingenjör.

Avsänd till pastorsämbetet i Häglinge socken den 25/4 1953.

Abelard Eric

den 27/4 1953

F Ö R T E C K N I N G

över delägare i det avdikningsföretag, som avser torrläggning av mark inom Ynglingarum n:ris 1 och 7 i Häglinge socken av Kristianstads län, vilka jämlikt vattenlagen 10 kap. 8 och 40 §§ underrättats angående sammanträdet den 18 maj 1953 kl. 10.30 f.m.

1. Per Hanssons sterbhus	Ynglingarum,	TJÖRNARP
2. Fru Frida Persson	" ,	"
3. Lantbrukare Sigurd Sjunnesson,	" ,	"
4. " Carl E. Åkesson,	" ,	"
5. Fröken Hildur Andersson,	" ,	"
6. " Astrid Andersson,	" ,	"

Att underrättelser avsänts till förestående sakägare med posten den 25 april 1953, intygas.

I tjänsten:

Klas Westling.

U T L Å T A N D E

angående utförande av vattenavlopp för torrläggning m.m. av mark inom Ynglingarum n:ris 1 och 7 i Häglinge socken av Kristianstads län avgivet av synemännen vid syneförrättning enligt 10 kap. vattenlagen år 1953.

Avdikningsområdets belägenhet m.m.

Företaget, vars ändamål är att söka vinna bättre torrlägnings- och bruksmöjligheter för såväl redan odlad som icke odlad mark, är att hänföra till dikning. Det är beläget å Helgeåns nederbördsområde nr 88. Mot företagets utförande på sätt i detta utlåtande närmare finnes angivet möter enligt synemännens förmenande icke något laga hinder.

Sökande.

Sökande till förrättningen äro

Carl E. Åkesson	såsom	ägare	till	fast.	Ynglingarum	3 7
Frida Persson	"	"	"	"	"	2 7 och
Sigurd Sjunnesson	"	"	"	"	"	4 7

Företagets utsträckning är beroende av sökandenas yrkanden och förefintliga fallförhållanden och omfattar syneförrättningen i anledning härav de dikessträckor, som å hithörande plankarta äro utmärkta med en heldragen, grov, röd linje och betecknade A-B-C-D, B-E och C-F respektive.

Plankarta och profilritning.

Över de avloppssträckor, om vilkas utförande fråga nu är, äro dels profil- och sektionsritningar uppgjorda utvisande lutningsförhållandena och avloppens beskaffenhet i övrigt, och dels plankarta upprättad utvisande den mark, som med nu befintliga avlopp ej kan torrläggas till 1.2 meters djup. Begränsningskurvan för den vattensjuka marken har lagts 1.4 meter över ordinarie sommarvattenstånd i avloppen, men har vid bestämmande av

begränsningskurvan jämväl nödig hänsyn till markens avfall mot avloppen tagits.

Båtnadsuppskattning.

Jämlikt bestämmelserna i vattenlagen 7 kap. 22 § och 10 kap. 60 § hava synemännen uppskattat den mark, som ansetts beroende av företagets utförande, och har därvid uppskattning skett av marken såväl i dess skick före företaget som ock i det skick, vari den beräknas komma efter företagets fullbordan, och framgå såväl de å de särskilda ägofigurerna som de å de olika fastigheterna belöpande andelarna av den särskilda värderingslängd, som finnes bilagd detta utlåtande. Enligt denna längd utgör markens värde före företaget 13.084 kronor 10 öre och efter företaget 31.255 kronor, vadan värdet av båtnaden genom arbetenas utförande uppskattats till 18.170 kronor 90 öre.

Båtnaden utgöres av såväl alstringsbåtnad som brukningsbåtnad. Beträffande tillvägagångssättet vid uppskattningen av alstringsbåtnaden torde böra anföras, att hänsyn tagits till såväl jordens naturliga godhet som markens höjdläge m.m., och har för bestämmande av höjdlägets inverkan på jordvärdena särskild gradtabell upprättats. Beträffande tillvägagångssättet vid uppskattningen av brukningsbåtnaden framgår detta direkt av värderingslängden.

Nederbördsområde och dimensionering.

För att den beräknade jordförbättringen skall uppkomma måste dikningsarbetet verkställas i överensstämmelse med förslaget, som är upprättat med hänsyn till framrinnande vattenmängd, markens lutningsförhållanden, dikningsarbetets ändamål m.m.

Nederbördsområdet har bestämts med ledning av rikets allmänna kartverks ekonomiska kartor över trakten och synes utgöra
vid punkt 1+90 85 hektar

//.

B.	78	hektar	
C	65	"	
4+50	42	"	
6+22	35	"	
8+23	29	"	
D	11	"	
22+06	11	"	
E	6	"	
30+35	21	"	och
F	16	"	.

På sökandenas yrkande och med stöd av bestämmelserna i vattenlagen 7 kap. 4 § bestämma synemännen, att avloppen skola utföras som täckta ledningar.

Vid bestämmande av rörledningarnas dimensioner hava synemännen utgått från en största avrinning av 1.0 sekundliter pr hektar.

För övrigt hänvisas till plankarta, profil- och sektionsritningar jämte kostnadsförslag.

Fixpunkterna i företaget äro lagligen skyddade och få alltså ej övertäckas eller förstöras. Önskar jordägare borttaga fixpunkt, skall han göra anmälan härom till statens lantbruksingeniör, vilken då låter avväga annan lämplig fixpunkt. Kostnaden för lantbruksingeniörens i sådant hänseende företagna förrättning gäldas av dikningsföretaget. Fixpunkternas läge i plan framgår av plankartan, deras höjdläge och utseende av påskrift å profilritningen.

Ersättningar.

Av paragraf 5 i förrättningsprotokollet framgår, att sakägarna i företaget förklarat sig utan anspråk på ersättning tåla intrång av diken och upplag i samband med företagets utfö-

rande. Med anledning härav finnes ej skäl föreskriva, att ersättning skall gäldas för dylikt intrång.

Vid framtida rensningar av vattenavloppen skola några ersättningar för intrång ej heller utgå, men skola rensningarna om möjligt företagas å tid, då skada å växande gröda ej göres.

Kostnadsfördelning.

Synemännen hava undersökt, huruvida dikningssamfälligheten skall indelas i förberedande avdelningar och därvid uppställt följande tablå:

- avd. I dikesstr. A-B med ägofig. 1-3,
- " II " B-C " " 5,
- " III " C-D " " 26-43,
- " IV " B-E " " 12-24 och
- " V " C-F " " 4 samt 6-11.

Kostnaden för varje dikessträcka och förbättringsvärdet m.m. för varje avdelning framgår av nedanstående tabell:

Avdelning. Dikesstr. Kostnad i kr. Förhättrings- Kostnad pr för-
värde i kr. bättringskrona.

I	A-B	6.570:-	1.491:-	4.406
II	B-C	430:-	420:-	1.024
III	C-D	6.400:-	7.788:40	0.822
IV	B-E	3.250:-	5.497:50	0.591 och
V	C-F	1.850:-	2.974:-	0.622, varvid

beträffande brukningsbåtnadens fördelning mellan de olika avdelningarna denna framgår av påskrift härom i värderingslängden.

Avdelningarna II-V erfordra för sin torrläggning att större delen av nedanförliggande avloppssträckor utföras. Vid verkställd undersökning enligt bestämmelserna i vattenlagen 7 kap. 24 § med vilken eller vilka avdelningar varje avdelning skall sammanföras för att å avdelningen skall falla den lägsta relativa kostnaden

dock under iakttagande, att ingen annan avdelnings torrlägningskostnad får höjas genom sammanförandet befinnes, att samtliga avdelningar skola sammanföras, då kostnaden pr förbättringskrona inom företaget i sin helhet kommer att utgöra 1.018. I kostnaderna för arbetena inom företaget, och då samtliga sakägare äro sökande till förrättningen, skola därför ägarna till marken deltaga i förhållande till båtnadsvärdet av marken enligt ovan åberopade utlåtandet vidfogade värderingslängd.

I kostnadsfördelningslängden för företaget finnes med iakttagande av ovanstående grunder angivet vars och ens delaktighet i förbättringsvärde och procenttal samt den kostnad, som enligt det upprättade kostnadsförslaget åligger varje delägare.

Kostnaderna för syneförrättningen gäldas av sakägarna i företaget efter samma grunder, som ovan angivits för anläggningskostnadernas fördelning och i övrigt med iakttagande av bestämmelserna i vattenlagen 10 kap. 79 och 80 §§.

Framtida underhåll.

Kostnaderna för företagets underhåll bestridas av sakägarna i detsamma efter samma procenttal, som i kostnadsfördelningslängden angivits för anläggningskostnadernas fördelning.

Kostnad för rensningsåtgärd, som föranletts av enskild sakägares åverkan eller försummelse, uttages dock av denne.

Domstolsavgift.

Enligt arealuträknings- och värderingslängden beräknas värdet av den genom arbetenas utförande uppkommande båtnaden till 18.170 kronor 90 öre. På grund härav åligger det förrättningsökandena jämlikt vattenlagen 11 kap. 95 § jämförd med Kungl. Kungörelsen den 11 juni 1920, nr 280, angående indrivningen och användningen av vissa enligt vattenlagen utgående avgifter, att så snart detta utlåtande tagit åt sig laga kraft till Konungens

Befallningshavande i Kristianstads län inbetala ett belopp av 27 kronor 26 öre.

Verkställighet.

Innan arbetet får påbörjas, skall denna syneförrättning hava vunnit laga kraft, samt länsstyrelsen i Kristianstads län hava underrättats angående styrelseval.

Arbetsstyrelse.

Enär sakägarna äro flera än två, skall företagets angelägenheter handhavas av en arbetsstyrelse, som väljes på allmänt sammanträde med sakägarna enligt föreskrifterna i vattenlagen 7 kap. 64 § .

Arbetsstyrelsens uppgift är bl.a.

- att jämlikt föreskrifterna i vattenlagen 7 kap. 62 § anmäla styrelseval hos länsstyrelsen,
- att genom infordrande av anbud eller på annat lämpligt sätt bortsetta arbetena på förmånligaste sätt till entreprenör, som kan godkännas av statens lantbruksingeniör i länet,
- att själv och med biträde av sakkunnig person övervaka arbetets utförande i överensstämmelse med det upprättade förslaget,
- att verkställa behövliga utdebiteringar och fördelningar av kostnader,
- att föra räkenskaper över arbetet och årligen redovisa dessa för delägarna,
- att för sistnämnda ändamål och då så eljest kan finnas nödigt kalla delägarna till sammanträde i den ordning, som föreskrives i vattenlagen 7 kap. 64 § ,
- att vid alla sammanträden föra protokoll, vilket skall vara tillgängligt för delägarna senast 14 dagar efter sammanträdet,
- att ombesörja dikenas vidmakthållande och upprepning å årstid, då växande gröda tager minst skada därav samt

att i övrigt vidtaga alla åtgärder, som kunna befrämja arbetets verkställande och vidmakthållande.

Till företaget hörande kartor och handlingar skola förvaras av därtill särskilt utsedd person och av honom hållas tillgängliga för envar, som vill taga del av desamma eller göra avskrifter eller anteckningar.

Arbetsföreskrifter.

Med avseende å företaget stadga synemännen i övrigt jämlikt vattenlagen 10 kap. 62 § :

att företaget skall benämnas Ynglingarum nr 7 dikningsföretag 1953,

att arbetet skall vara fullbordat före utgången av år 1959,

att arbetet skall anses lagligen avslutat, då godkännande avsyningsbevis lämnats av statens lantbruksingeniör eller den han i sitt ställe sätter,

att arbetet skall utföras enligt det upprättade förslaget, dock att mindre ändringar, som under arbetets utförande kunna visa sig lämpliga beträffande dikes läge och annat, som ej inverkar minskande på torrläggningens djup eller på avrinningen, och varom berörda sakägare äro eniga, må efter hörande av statens lantbruksingeniör och med hans skriftliga medgivande företagas,

att cementrören skola gjutas av svensk cement, att de skola godkännas av statens lantbruksingeniör eller dennes ombud, innan de nedläggas, och att deras läge skall kontrolleras av statens lantbruksingeniör eller dennes ombud, innan de få höljas,

att den, som åtagit sig arbetet, ej må erhålla slutlikvid, förrän arbetet i sin helhet godkänts av statens lantbruksingeniör eller den han i sitt ställe sätter samt

att rensning av brunnar skall ske minst två gånger årligen och så ofta behov därav föreligger. Koppling direkt till rörsträng förbjudes, såvida ej statens lantbruksingeniör därtill givit

sitt skriftliga medgivande.

Besvärshänvisning.

Är någon missnöjd med åtgärd eller beslut under denna syneförrättning eller med detta synemännens utlåtande ingive inom sextio dagar från nedanstående dag sina till Söderbygdens vatten-domstol i Stockholm ställda besvär. I besvären skola fullständigt upptagas klagandens alla påståenden och skälen därför, och skola vid besvären fogas de handlingar, klaganden vill åberopa till stöd för ändringssökandet. Besvären skola ingivas i tre exemplar.

Ynglingarum pr TJÖRNARP den 24 augusti 1953.

Klas Westling, Niks Hammulspas Rudas Gullgren

VÄRDERINGSLÄNGD

Ägo- figur- nr	Förbättrad mark				Värde före torrläggning		Värde efter torrläggning		B å t n a d	
	åker, tomt		annan		pr ha	pr ägofigur	pr ha	pr ägofigur	pr ha	pr ägofigur
	ha	a	ha	a	kronor	kronor	kronor	kronor	kronor	kronor
1										
2										
Arealutöknings- och värderings-
 längd till "Änglingarum m. 7 öknings-
 företag 1953": Släpplinge socken av
 Kristianstads län.

Häglinge rochen

A7 1/16 mte 7² Ynglingarum Frida Persson

Äker, nylla på skub. sand

" " " " " "

" " " " " "

" " " " " "

" " " " " "

" " " " " "

" " " " " "

Äng, skub.

" " " " " "

" " " " " "

" " " " " "

Bevattningsbältnad uppkommet för omkring 1 hektar av fastigheten. ge-
bältnad betänkas till 500 kr/ha eller till 1x500 (avt. V) =

Summa

Ae 1/16 mte 7⁴ Ynglingarum Sigurd Sjønnesson

Äng, ngt. skub.

" " " " " "

" " " " " "

" " " " " "

" " " " " "

" " " " " "

" " " " " "

" " " " " "

" " " " " "

" " " " " "

Överföres

VÄRDERINGSLÄNGD

Ägo- figur- nr	Förbättrad mark				Värde före torrläggning		Värde efter torrläggning		B å t n a d	
	åker, tomt		annan		pr ha	pr ägofigur	pr ha	pr ägofigur	pr ha	pr ägofigur
	ha	a	ha	a	kronor	kronor	kronor	kronor	kronor	kronor
1										
2										
3										
4	1	29			1500	435:-	3 000	870:-	1.500	435:-
5	2	29			2400	696:-	3 000	870:-	600	174:-
6	3	49			1200	588:-	3 000	1470:-	1.800	882:-
7	4	21			900	189:-	3 000	630:-	2.100	441:-
8	5	35			1800	630:-	3 000	1050:-	1.200	420:-
9	6	12			2400	288:-	3 000	360:-	600	72:-
10	7	11			1800	198:-	3 000	330:-	1.200	132:-
11	8		05		600	30:-	1.000	50:-	400	20:-
12	9		74		1.250	1295:-	2.500	1850:-	750	555:-
13	10		53		1000	530:-	2.500	1325:-	1.500	795:-
14	11		51		600	306:-	1.500	765:-	900	459:-
15	nuu iqualäggning av sk. C-E. Värdet av denna									
16								500:-		500:-
17		1 86		1 83		5185:-		10.070:-		4885:-
18										
19										
20	12		38		600	228:-	1500	570:-	900	342:-
21	13		43		600	258:-	1500	645:-	900	387:-
22	14		25		450	112:50	1500	375:-	1050	262:50
23	15		10		900	90:-	1500	150:-	600	60:-
24	16		34		450	153:-	1500	510:-	1050	357:-
25	17		39		300	117:-	1500	585:-	1200	468:-
26	18		43		300	129:-	1500	645:-	1200	516:-
27	19		48		300	144:-	1500	720:-	1200	576:-
28	20		51		300	153:-	1500	765:-	1200	612:-
29	21		16		300	48:-	1500	240:-	1200	192:-
30			3 42			1432:50		5205:-		3772:50

Överfört

äng, mgt. skrub.

" " " "

äker, mylla på skrub. sand

" " " "

Brutningsbåluad uppkommer för omkring 1.5 hektar av fastigheten
beräknas till 400 kr/ha eller till 1.5×400 (avd. IV) =

Summa

Ad $\frac{1}{8}$ mte 7³ Ynglingarum Carl E. Iihesson

äng, skrub.

" " " "

" " " "

" mkt. skrub.

" " " "

" " " "

" " " "

" " " "

" " " "

" " " "

" " " "

" " " "

äker, tvärl. mylla på skrub. sand

" " " "

" " " "

" " " "

" " " "

" " " "

Brutningsbåluad uppkommer för omkring 2 hektar av fastigheten. genom
beräknas till 400 kr/ha eller till 2×400 (avd. III) =

Summa

VÄRDERINGSLÄNGD

Ägo- figur- nr	Förbättrad mark				Värde före torrläggning		Värde efter torrläggning		B å t n a d	
	åker, tomt		annan		pr ha	pr ägofigur	pr ha	pr ägofigur	pr ha	pr ägofigur
	ha	a	ha	a	kronor	kronor	kronor	kronor	kronor	kronor
1			9	47		1432:50		5205:-		3.772:50
2	92		11		300	33:-	1500	165:-	1200	132:-
3	93		11		300	33:-	1500	165:-	1200	132:-
4	94	14			600	84:-	3000	420:-	2400	336:-
5	95	35			1500	525:-	3000	1050:-	1.500	525:-
6	genom igentäggning av sk. B-E. Värdet av denna pålund									
7								600:-		600:-
8		49	3	69		2107:50		7.605:-		5497:50
9										
10										
11	96		43		480	206:40	1200	516:-	720	309:60
12	97		28		600	168:-	1200	336:-	600	168:-
13	98		1	10	600	660:-	1200	1320:-	600	660:-
14	99		38		400	152:-	800	304:-	400	152:-
15	30		23		400	92:-	800	184:-	400	92:-
16	31		29		480	139:20	800	232:-	320	92:80
17	32		21		480	100:80	800	168:-	320	67:20
18	33		17		640	108:80	800	136:-	160	27:20
19	34		43		480	206:40	800	344:-	320	137:60
20	35		65		480	312:-	800	520:-	320	208:-
21	36		35		400	140:-	800	280:-	400	140:-
22	37		65		400	260:-	800	520:-	400	260:-
23	38	31			900	279:-	3000	930:-	2.100	651:-
24	39	23			900	207:-	3000	690:-	2.100	483:-
25	40	73			1500	1095:-	3000	2.190:-	1.500	1095:-
26	41	65			900	585:-	3000	1.950:-	2.100	1365:-
27	42	45			1500	675:-	3000	1.350:-	1.500	675:-
28	43	27			1500	405:-	3000	810:-	1.500	405:-
29	igentäggning av sk. C-D. Värdet av denna pålund									
30								800:-		800:-
31		2	64	5	17	5791:60		13.580:-		7288:40

Sammandrag

Häglinge rochen

A b	$\frac{1}{16}$ mte	7 ²	Ynglingarum	Frida Persson
A c	$\frac{1}{16}$ mte	7 ⁴	Ynglingarum	Sigurd Sjunnesson
A d	$\frac{1}{8}$ mte	7 ³	Ynglingarum	Carl E. Ahlsson
				<u>Summa</u>

VÄRDERINGSLÄNGD

Ägo- figur- nr	Förbättrad mark				Värde före torrläggning		Värde efter torrläggning		B å t n a d	
	åker, tomt		annan		pr ha	pr ägofigur	pr ha	pr ägofigur	pr ha	pr ägofigur
	ha	a	ha	a	kronor	kronor	kronor	kronor	kronor	kronor
1										
2										
3										
4										
5	1 86		1 83		5185:-		10.070:-		4885:-	
6	49		3 69		2107:50		7.605:-		5497:50	
7	2 64		5 17		5791:60		13.580:-		7788:40	
8	4 99		10 69		13084:10		31.255:-		18.170:90	
9										
10										
Ypplingarna pr. församling den 24 augusti 1953.

Klas Westling Nils Sammelgren Per-Olof Olsson

Fastighet och ägare

Ägobeskrivning m. m.

1

2

3

4

5

6

7

8

9

10

11

12

13

14

15

16

17

18

19

20

21

22

23

24

25

26

27

28

29

30

Fastighet och ägare Ägobeskrivning	Ägo- figur- nr	Förbättrad mark		Värde pr ha		Båtnad	
		åker, tomt	annan	före	efter	pr ha	pr ägofigur
		hektar	hektar	kronor	kronor	kronor	kronor
till "Ynglingarum nr 7 dikningsföretag 1953" 1							
Häglinge socken av Kristianstads län.							
Ab 1/16 mtl Ynglingarum 7.							
Frida Persson.							
åker, mylla på stenb. sand	1	0.29		1500	3000	1500	435:--
" , "	2	0.29		2400	3000	600	174:--
" , "	3	0.49		1200	3000	1800	882:--
" , "	4	0.21		900	3000	2100	441:--
" , "	5	0.35		1800	3000	1200	420:--
" , "	6	0.12		2400	3000	600	72:--
" , "	7	0.11		1800	3000	1200	132:--
äng, stenb.	8		0.05	600	1000	400	20:--
" , torvm. på stenb.sand	9		0.74	1750	2500	750	555:--
" , "	10		0.53	1000	2500	1500	795:--
" , stenb.	11		0.51	600	1500	900	459:--
Brukningsbåtnad uppkommer för omkring 1 hektar av fastigheten genom igenläggning av str. C-F. Vardet av denna båtnad beräknas till 500 kr/ha eller till 1 x 500 (avd. V) =							500:--
Summa		1.86	1.83				4885:--
Ac 1/16 mtl Ynglingarum 7.							
Sigurd Sjunnesson.							
äng, något stenb.	12		0.38	600	1500	900	342:--
" , "	13		0.43	600	1500	900	387:--
" , "	14		0.25	450	1500	1050	262:50
" , "	15		0.10	900	1500	600	60:--
" , "	16		0.34	450	1500	1050	357:--
" , "	17		0.39	300	1500	1200	468:--
" , "	18		0.43	300	1500	1200	516:--
" , "	19		0.48	300	1500	1200	576:--
överföres			2.80				2680:50

Fastighet och ägare Ägobeskrivning	Ägo- figur- nr	Förbättrad mark		Värde pr ha		Båtnad	
		Åker, tomt	annan	före	efter	pr ha	pr ägofigur
		hektar	hektar	kronor	kronor	kronor	kronor
Överfört			2.80				2680:50
äng, något stenb.	20		0.51	300	1500	1200	612:--
" , "	21		0.16	300	1500	1200	192:--
" , "	22		0.11	300	1500	1200	132:--
" , "	23		0.11	300	1500	1200	132:--
Åker, mylla på stenb.sand	24	0.14		600	3000	2400	336:--
" , "	25	0.35		1500	3000	1500	525:--
Brukningsbåtnad uppkommer för omkring 1.5 hektar av fastigheten ge- nom igenläggning av str. B-E. Värdet av denna båtnad beräknas till 400 kr/ha eller till 1.5 x 400 (avd. IV) =							
							600:--
Summa		0.49	3.69				5497:50
Ad 1/8 mtl Ynglingarum 7 ³ .							
Carl E. Åkesson.							
äng, stenb.	26		0.43	480	1200	720	309:60
" , "	27		0.28	600	1200	600	168:--
" , "	28		1.10	600	1200	600	660:--
" , mkt stenb.	29		0.38	400	800	400	152:--
" , "	30		0.23	400	800	400	92:--
" , "	31		0.29	480	800	320	92:80
" , "	32		0.21	480	800	320	67:20
" , "	33		0.17	640	800	160	27:20
" , "	34		0.43	480	800	320	137:60
" , "	35		0.65	480	800	320	208:--
" , "	36		0.35	400	800	400	140:--
" , "	37		0.65	400	800	400	260:--
Åker, torvbl.mylla på stenb.sand	38	0.31		900	3000	2100	651:--
" , "	39	0.23		900	3000	2100	483:--
" , "	40	0.73		1500	3000	1500	1095:--
" , "	41	0.65		900	3000	2100	1365:--
Överföres		1.92	5.17				5908:40

VÄRDERINGSLÄNGD

Fastighet och ägare Ägobeskrivning	Ägo- figur- nr	Förbättrad mark		Värde pr ha		Båtnad	
		åker, tomt	annan	före	efter	pr ha	pr ägofigur
		hektar	hektar	kronor	kronor	kronor	kronor
Överfört		1.92	5.17				5908:40
Åker, torvbl. mylla på stenb.	42	0.45		1500	3000	1500	675:--
" " sand	43	0.27		1500	3000	1500	405:--
Brukningsbåtnad uppkommer för omkring 2 hektar av fastigheten ge- nom igenläggning av str. O-D. Värdet av denna båtnad beräknas till 400 kr/ha eller till 2 x 400 (avf. III) =							
							800:--
Summa		2.64	5.17				7788:40
Sammandrag.							
Ab 1/16 mtl Ynglingarum 7.	2						
Frida Persson		1.86	1.83				4885:--
Ac 1/16 mtl Ynglingarum 7.	4						
Sigurd Sjunnesson.		0.49	3.69				5497:50
Ad 1/8 mtl Ynglingarum 7.	3						
Carl E. Åkesson		2.64	5.17				7788:40
Summa		4.99	10.69				18170:90

[illegible]

Läge	Längd m.	Arbete, material o. d.	Antal	å-pris kr.	Kostnad	Summa
					kronor	kronor
		till "Ynglingarum nr 7 dikningsföretag 1953" i				
		Härlinge socken av Kristianstads län.				
a-0-3+76	396	Dikessträckan A-B.				
a-0-2+50	270	Schaktning för täckt ledning, rörens läggning, dikesjordens återfyllning m.m.	1m 270	5:--	1350:--	
2+50-2+93	43	Dito Dito	" 43	6:--	258:--	
2+93-3+76	83	Dito Dito	" 83	5:--	415:--	2023:--
a-0-3+76	396	15" cementrör med muff	" 396	9:--		3564:--
a		Dikesöga av betong enl. ritn. st	1	150:--		-150:--
1+90,2+93,3+76		Intagningsbrunnar av betong med armerade lock. Inre diam. = 0.7 m enl. ritning st	3	80:--		-240:--
		För oförutsedda fall, arbetets tillsyn m.m. tillägges c:a 10 %				593:--
		Summa				6570:--
3+76-4+00	24	Dikessträckan B-C.				
3+76-4+00	24	Schaktning för täckt ledning m.m.	1m 24	4:--		96:--
3+76-4+00	24	15" cementrör med muff	" 24	9:--		216:--
4+00		Intagningsbrunn som ovan st	1	80:--		80:--
		För oförutsedda fall, arbetets tillsyn m.m. tillägges c:a 10 %				38:--
		Summa				430:--
4+00-8+23=40		Dikessträckan C-D.				
40+00-40+90	513	Schaktning för täckt ledning m.m.	1m 513	4:--		2052:--
40+00-40+90	513	överföres				2052:--

Läge	Längd m.	Arbete, material e. d.	Antal	å-pris kr.	Kostnad	Summa
					kronor	kronor
		överfört				2052:--
4+00-8+23	423	12" cementrör med muff	lm 423	7:--		2961:--
40+00-40+90	90	9" " " " " "	90	4:50		405:--
4+50,6+22,7+15, 8+23,40+90		Intagningsbrunnar som ovan				--
			st 5	80:--		400:--
--		För oförutsedda fall, arbetets				
--		tillsyn m.m. tillägges c:a				--
--		10 %				582:--
--		Summa				6400:--
3+76=20 -20+00-23+20	320	<u>Dikessträckan B-E.</u>				
20+00-23+20	320	Schaktning för täckt ledning				
		m.m.	lm 320	4:--		1280:--
-20+00-23+20	320	9" cementrör med muff	" 320	4:50		1440:--
22+6,22+65,23+20		Intagningsbrunnar som ovan	st 3	80:--		240:--
		För oförutsedda fall m.m. till-				
--		lägges c:a 10 %				290:--
--		Summa				3250:--
4=30 30+00-31+50	150	<u>Dikessträckan C-F.</u>				
30+00-31+00	100	Schaktning för täckt ledning				
--		m.m.	lm 100	4:--	400:--	
-31+00-31+50	50	Dito Dito	" 50	4:50	225:--	625:--
-30+00-31+50	150	10" cementrör med muff	" 150	5:50		825:--
30+35,31+00,31+50		Intagningsbrunnar som ovan	st 3	80:--		240:--
		För oförutsedda fall m.m. till-				
--		lägges c:a 10 %				160:--
--		Summa				1850:--
		<u>Sammandrag.</u>				
a-0-3+76	396	Dikessträckan A-B				6570:--
		överföres				6570:--

KOSTNADSFÖRSLAG

Läge	Längd m.	Arbete, material e. d.	Antal	å-pris kr.	Kostnad	Summa
					kronor	kronor
		överfört				6570:--
3+76-4+00	24	Dikessträckan B-C				430:--
4+00-8+23=40						
40+00-40+90	513	" C-D				6400:--
3+76=20						
20+00-23+20	320	" B-E				3250:--
4=30						
30+00-31+50	150	" C-F				1850:--
	1403	Summa				18500:--
Ynglingarum pr TJÖRNARP den 24 aug. 1953.						
<i>Klas Westling</i>						
statens lantbruksingenjör.						

[illegible]

Kostnadsfördelningslämning
till "Ynglingarum nr. 7" delningsförelag 1953
i Härlinge socken av Kristineviks län.

Sittare i kyrkan	Måttal	Registernummer	Söcken by	Delägare	Sittande eller icke sittande	Förbättringsvärde		Fördelningsdel	Bekant kostnad		Förbättringskostnad	
						Kr.	öre		Kr.	öre	Kr.	öre
			<u>Härlinge socken.</u>									
Ab	1/16	72	Ynglingarum	Lida Persson	söte.	4885	-	26.884	4973	54	222	22
Ac	1/16	74	"	Liquid Gunnarsson	"	5497	50	30.254	5596	99	250	08
Ad	1/8	73	"	Carl E. Åkesson	"	7288	40	42.862	7929	47	354	30
Summa						18.170	90	100.000	18500	-	826	60

Ynglingarum nr. 7 örnar den 24 augusti 1953.

Klas Hestling Nils Samuelsen Rindögård

Sammanställning av förrättningskostnader till

Ynglingarum nr 7 dikningsföretag 1953 i Häglinge socken av Kristi-
anstads län.

Ersättning till statsverket enligt lantbruksingeniörs-

taxan

591:--

Förrättningsmannens utlägg (annons och inbindning

av 2 band handlingar m.m.)

31.-

Gode männens resekostnads- och traktamentsersättning

105.60

Hantlangning m.m.

99.-

Summa

8 26.60

Ynglingarum pr TJÖRNARP den 24 augusti 1953.

Klas Westling

lantbruksingeniör, förrättningsman