


Väjlesjön

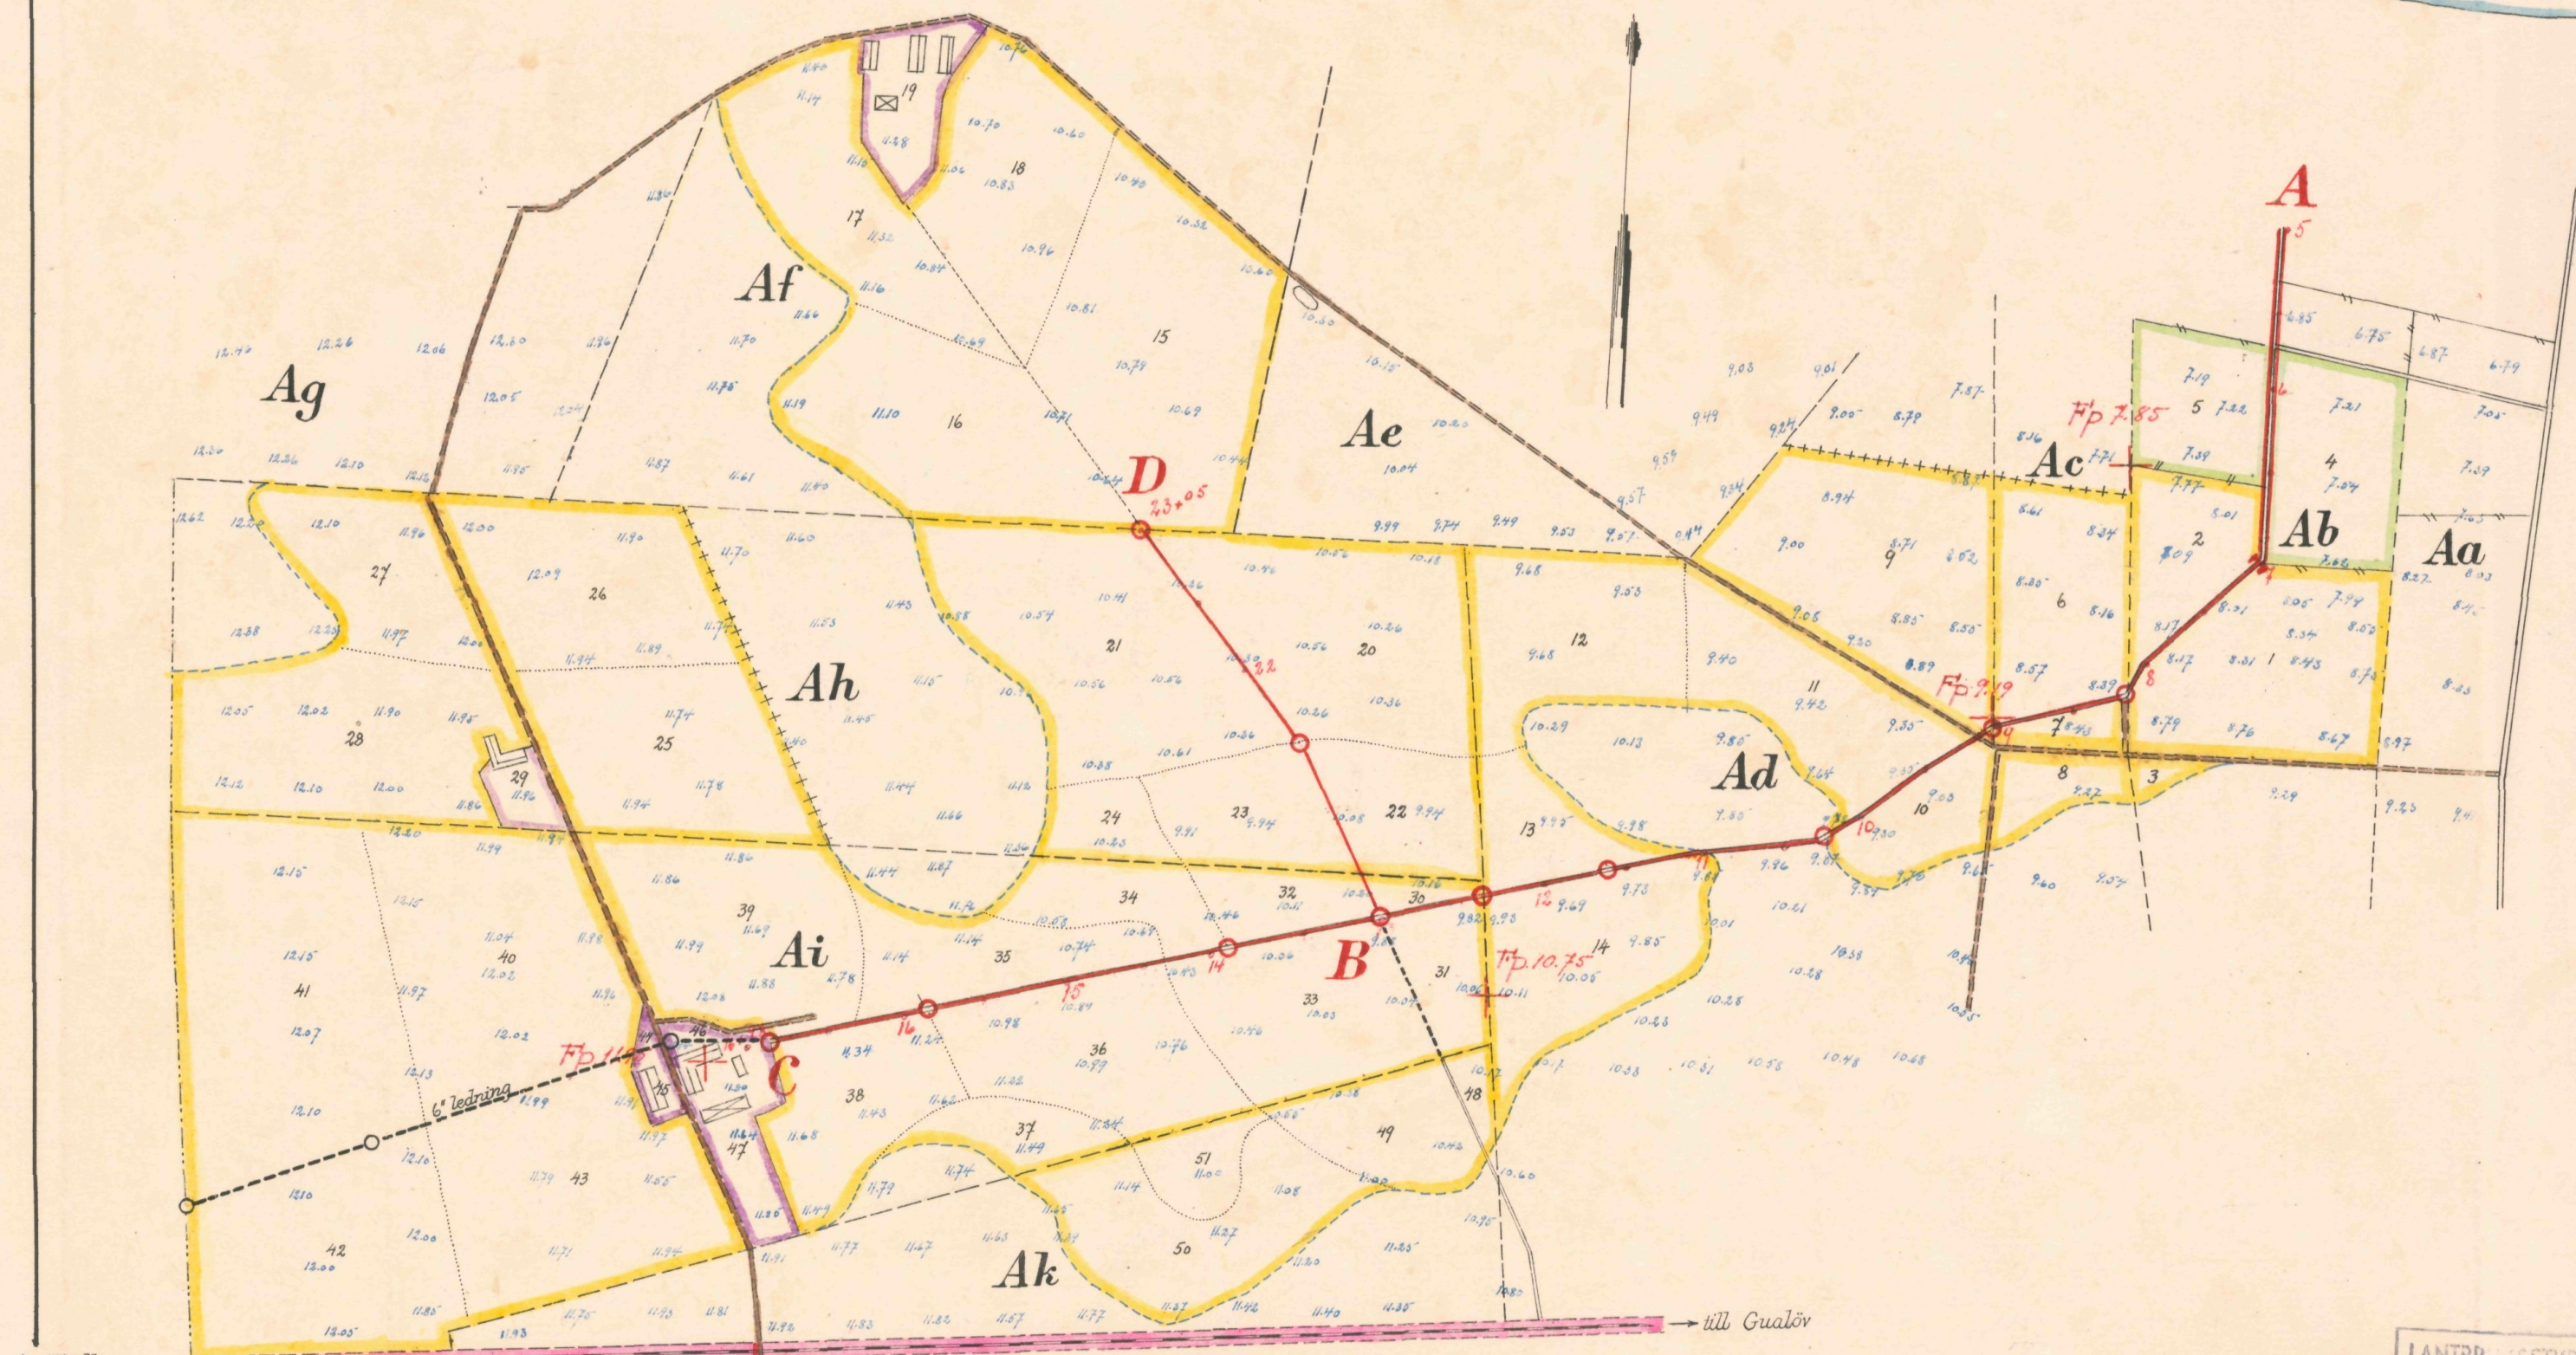


Registernummer

Trolle Ljungby socken

Aa, Ab, Ac	Ljungby västra	4 ³
Ad	"	6 ²
Ae	"	7 ¹
Af	"	8 ²
Ag	"	8 ³
Ah	"	9 ²
Ai	"	9 ³
Ak	"	6 ³

LANTBRUKSSTYRELSEN
24 SEP. 1954
DIARIE Nr
SAK Nr

Skala 1:4000

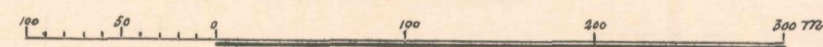

FÖRSLAG TILL Killeborgs dikningsföretag 1953

1 Trolle Ljungby SOCKEN(NAMN) AV Kristianstads LÄN

UPPRÄTTAT ÅR(EN) 1953 {UTAN} SAMBAND MED SYNEFÖRRÄTTNING ENL. VATTENLAGEN AV


ORIGINAL KÖPA

Nr 001 Klas Westling (NAMN)

3*1076 Statens lantbruksingenjör (TITEL)


ANTAL RITN. ST. 3 KUNGL. LANTBRUKS-STYRELSENS ARKIV Nr 5326-1

Förslag till dikesögå vid 7+04

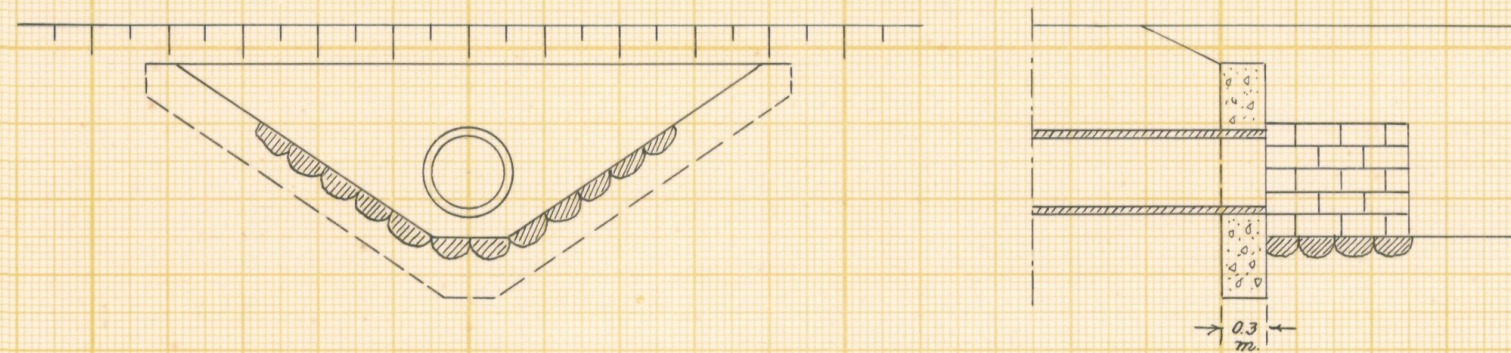

Frontvären rutarmas med
rundjärn ϕ 6 mm, $\frac{1}{2}$ - 200 mm.

Typritning till intagningsbrunnar

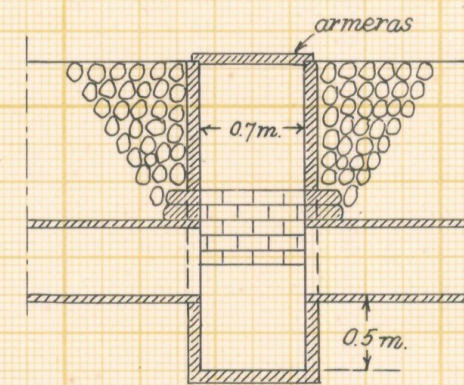

Skala 1:50



LANTBRUKSSTYRELSEN
24 SEP. 1954
DIARIE Nr
SAK Nr

Förslag till		<u>Killeborgs dikeföretag 1953</u>	
i Trolle Ljungby		socken(-en) av Kristianstads län	
upprättat år(-en) 1953		{ utan } samband med synförrättning enl. vattenlagen av	
Original	Nr 003	Klas Westling	
Kopia		(Namn)	
L	3*1676	Statens Lantbruksingenjör	
Antal ritn. st. 3	Arkivnummer	5326-3	



Akt nr:

11-KLS-1676

5326-3

LANTBRUKSSTYRELSEN

24 SEP. 1954

DIARIE Nr

SAK Nr

L 3*1676

Kungl. Lantbruksstyrelsens
arkiv

Synehandlingar

rörande

Killeborgs dikningsföretag 1953

i Trolle Ljungby socken

av Kristianstads län.

Nederbördsområde nr 87.

O R I G I N A L H A N D L I N G A R

rörande

torrläggning av mark inom Västra Ljungby n:ris 4
och 6-9 i Trolle Ljungby socken av Kristianstads
län; upprättade år 1953 vid syneförrättning en-
ligt vattenlagen av

Klas Westling,
statens lantbruksingeniör.

Handlingarna innehålla förutom titelblad trettiofyra (34) skrivna och
paginerade sidor + 1 tidning samt åtföljas av plan-, profil- och sek-
tionsritningar i 3 blad.

ÖVERSIKTSKARTA.

Skala 1:100.000.



Generalstabsblad nr 6 (Kristianstad).

1.
Protokoll fört vid syneför-
rättning enligt 10 kap. vattenlagen
rörande utförande av vattenavlopp
för torrläggning m.m. av mark
inom Västra Ljungby n:ris 4 och
6-9 i Trolle Ljungby socken av
Kristianstads län.

År 1953, september 22, kl. 9.30 f.m. hos lantbr. Axel Hansson i
Killeborg pr Bäckaskog.

Närvarande:

undertecknad lantbruksingeniör, förrättningsman

skiftesgodemännen John Nilsson i Nymö 79 och Ernst Nilsson i

Bengtsro pr Bäckaskog,

sökanden

greve C.A.Trolle Wachtmeister å Trolle Ljungby innehavare av

Trolle-Ljungby fideikommiss,

övriga sakägare eller ombud

Oskar Olsson i V.Ljungby ² 6 ,

Anton Svensson i Knutstorp,

Axel Hansson i Killeborg,

Nils Svensson i Trollasten och

Ingeniör Bertil Nilsson i Sydsvenska ingenjörsbyrån, Malmö, vilken

byrå hade under utarbetande förslag till vatten och avlopp i

Bäckaskogs samhälle.

§ 1.

Det för förrättningsmannen utfärdade förordnandet upp-
lästes.

§ 2.

Jäv mot synemännen anmäldes ej, ej heller visste dessa
med sig något jävsförhållande till någon av sakägarna.

§ 3.

Den efter verkställda förundersökningar upprättade pro-

2.
filritningen över de avloppsdiken, om vilkas utförande fråga var, företeddes tillika med plankarta över den mark, som befunnits för sin torrläggning beroende av företagets utförande.

§ 4.

Sökanden yrkade, att avloppen skulle utföras med sådana dimensioner, att möjlighet därigenom bereddes dels att täckdika i företaget ingående mark till 1.2 meters djup och dels att underlätta brukningen av marken i företaget. Avloppen borde utföras som rörledningar. De avlopp, som borde igenläggas, utgjordes dels av avloppet från 7+00- 16+98 och dels av avloppet från fastigheten 8 till punkt 12+38.²

§ 5.

Något ersättningsanspråk för skada eller intrång i samband med företagets utförande framställdes på tillfrågan ej.

§ 6.

Synemännen meddelade, att de omedelbart ämnade påbörja för företagets utförande erforderliga värderingar m.m. Resultatet av dessa skulle jämte förslag till företagets utförande med kostnadsberäkning m.m. framläggas för intressenterna vid nytt sammanträde, vilket skulle hållas på samma plats den 9 november 1953 kl. 10 f.m., och skulle några ytterligare kallelser eller kungörelser rörande detta sammanträde ej utfärdas.

Killeborg pr Bäckaskog den 22 september 1953.

Klas Westling
statens lantbruksingeniör.

Biträdande gode män:

Johan, Lidsjö

Ernst Nilsson

År 1953, november 9, kl. 10 f.m. hos lantbrukaren Axel Hansson i
Killeborg pr Bäckaskog.

Närvarande:

greve C.A.Trolle Wachtmeister å Trolle Ljungby genom inspektoren
Lennart Andersson enligt bifogad fullmakt,
Oskar Olsson i V.Ljungby nr 6,
Axel Wahlberg i V.Ljungby nr 10,
Anton Svensson i Knutstorp,
Axel Hansson i Killeborg och
Nils Svensson i Trollesten.

§ 7.

Det av förrättningsmannen upprättade förslaget med därtill hörande längder genomgicks med sakägarna, varjämte synemännens utlåtande angående företaget upplästes för delägarna.

§ 8.

Särskild arbetsstyrelse för företaget erfordrades ej.

Kartor och handlingar angående företaget skulle förvaras på Trolle Ljungby godskontor adress Bäckaskog.

§ 9.

Sammanställning över förrättningskostnaderna företeddes, och meddelade förrättningsmannen, att räkning å det arvode, som enligt lantbruksingeniörstaxan skulle inbetalas till statsverket, komme att tillsändas sakägarna från lantbruksnämnden i Kristianstad.

§ 10.

Sedan bestämmelserna angående besvär mot förrättningen enligt grunder i vattenlagen 11 kap. 85 § meddelats sakägarna, förklarades förrättningen avslutad.

Killeborg pr Bäcka-

skog den 9 november 1953.

Klas Westling

statens lantbruksingeniör.

Biträdande gode män:

Ernst Nilsson

Johannes Nilsson

Nr 58/40 Fm 1950
Ank. d. 14 OKT. 1950 till
Landskansliet i
Kristianstads län

Lan. bruksnämnden
i Kristianstads län

den 16 OKT 1950

Dnr 281172/50

Till Länsstyrelsen i Kristianstads län.

Undertecknad anhåller härmed vördsamt om förordnande för förrättningsman att enligt gällande vattenlag handlägga syneförrättning rörande utförande av vattenavlopp för torrläggning m.m. av mark inom V:a Ljungby by (här kallat Killeborg m.m.) i Trolle Ljungby socken av Kristianstads län.

De sakägare, som beröras av företaget, torde först med säkerhet kunna angivas av förrättningsmannen.

Trolle Ljungby pr BÄCKASKOG den 13/10 1950.

[Signature]

RESOLUTION.

Oversändes till Landbruks-
nämnden i länets
som anmodas avgiva yttrande i ärendet
och därvid återställa remisshandlingarna.
Kristianstad i landskansliet den 14/10 1950.

På tjänstens vägnar:

[Signature]

Nr 58/40 Fm 1950
Ank. d. 9 NOV. 1950 till
Landskansliet i
Kristianstads län

Utdrag av protokoll vid dele-
gationens för inre rationalisering
sammanträde i Kristianstad den 30
oktober 1950.

Närvarande: Herrar H. Henriksson, Anton Ljunggren, Hilding
Jönsson, Klas Westling och J.A. Hilberts.

§ 5.

Ansökningar om förordnande för behörig förrättningsman att
handlägga syneförrättning enligt 10 kap. vattenlagen hade inkom-
mit från:

Trolle Wachtmeister, Trolle Ljungby, Bäckaskog.

Delegationen beslöt att i samtliga fall till förrättningsman
föreslå lantbruksingenjören Klas Westling, Kristianstad.

Vid protokollet:

J.A. HILBERTS.

Justerat:

H. HENRIKSSON

Rätt utdraget betyga:

Engne Nilsson


J. Hilberts

Länsstyrelsen
i
Kristianstads län
Landskansliet

Till Statens lantbruksingeniör Klas Westling,
Kristianstad.

Jämlikt 10 kap. 33 § vattenlagen finner länsstyrelsen på där-
om av greve Trolle Wachtmeister, Trolle Ljungby, Bäckaskog,
gjord ansökan, varöver lantbruksnämnden i länet avgivit yttrande,
skäligt förordna Eder att i enlighet med föreskrifterna i nämnda
lag, därest laga hinder ej möter, verkställa syneförrättning röran-
de utförande av vattenavlopp för torrläggning m.m. av mark inom
Västra Ljungby by (benämnt Killeborg m.m.) i Trolle Ljungby socken.

Kristianstad i landskansliet den 13 november 1950.

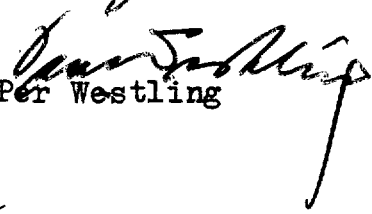
Per Westling


L. Öhlander

8.
Lantbruksingenjörens kungörelse rörande syne-
förrättning den 22 sept. 1953 kl. 9.30 f.m.
inom Västra Ljungby n:ris 4 och 6-9 i Trolle
Ljungby socken av Kristianstads län.

K U N G Ö R E L S E.

Syneförrättning enligt 10 kap. vattenlagen rörande torr-
läggning av mark inom Västra Ljungby n:ris 4 och 6-9 i Trolle
Ljungby socken av Kristianstads län, kommer att handläggas vid
sammanträde hos lantbr. Axel Hansson, Killeborg pr Bäckaskog
den 22 sept. 1953 kl. 9.30 f.m., då sakägare hava att tillstådes-
komma för utförande av sin talan.

Kristianstad den 31 aug. 1953.

Klas Westling

statens lantbruksingenjör.

Anslaget i laga ordning

i Västra Ljungby förs.

den 6 september 1953

Klas Westling
Kyrkostyrelse v. Pastor Komminister Kyrkostyrelse

Anslaget i laga ordning

i 6 september förs.

den 19

Klas Westling
Kyrkostyrelse v. Pastor Komminister Kyrkostyrelse

Avsänd till pastorsämbetet i Trolle Ljungby socken den 31 aug. 1953.

9/11 12.10

Bilaga


FULLMAKT

för inspektor Lennart Andersson, Trolle Ljungby eller den, han i sitt ställe sätter
att vid syneförrättning enligt vattenlagen för torrläggning av mark till-
hörande Västra Ljungby n:ris 4 och 6-9 (Killeborg m.m.)
i Trolle Ljungby socken av Kristianstads län
å minä vägnar föra talan samt ingå förening och göra yrkande, som i 10 kap.
58 § vattenlagen omförmäles, ävensom att söka lån av statsmedel till kost-
nader för företaget. Ombudets laga åtgärder godkännas.

Trolle Ljungby den 4/11 1953



Bevittnas:

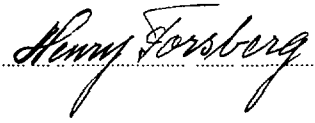



F Ö R T E C K N I N G

över delägare i det avdikningsföretag, som avser torrläggning av mark inom Västra Ljungby häris 4 och 6-9 i Trolle Ljungby socken av Kristianstads län, vilka jämlikt vattenlagen 10 kap. 8 och 40 §§ underrättats angående sammanträdet den 22 sept. 1953 kl. 9.30 f.m.

- | | | | |
|----|---------------------------------|-----------------|-----------|
| 1. | Greve C.A. Trolle Wachtmeister, | Trolle Ljungby, | BÄCKASKOG |
| 2. | Lantbrukare Ola Olsson, | V:a Ljungby, | GUALÖV |
| 3. | " Axel Wahlberg, | " , | " |
| 4. | " Oskar Olsson, | " , | BÄCKASKOG |
| 5. | " Anton Svensson, | Knutstorp, | " |
| 6. | " Axel Hansson, | Killeborg, | " |
| 7. | " Nils Svensson, | Trollasten, | " |
| 8. | " Gösta Persson, | V:a Ljungby, | GUALÖV |

Att underrättelser avsänts till förestående sakägare med posten den 31 aug. 1953, intygas.

I tjänsten:

Klas Westling

U T L Å T A N D E

angående utförande av vattenavlopp för torrläggning m.m. av mark inom Västra Ljungby n:ris 4 och 6-9 i Trolle Ljungby socken av Kristianstads län avgivet av synemännen vid syneförrättning enligt 10 kap. vattenlagen år 1953.

Avdikningsområdets belägenhet.

Företaget, vars ändamål är att söka utvinna bättre torrlägnings- och bruksmöjligheter för till större delen redan odlad jord, är att hänföra till dikning. Det är beläget å Skräboåns nederbördsområde nr 87. Mot företagets utförande på sätt i detta utlåtande närmare finnes angivet möter enligt synemännens förmenande icke något laga hinder.

Sökande.

Samtliga fastigheter i företaget ingå i Trolle-Ljungby fideikommiss, vilket innehaves av greve C.A.Trolle Wachtmeister. Greve Trolle Wachtmeister är, som av ansökningshandlingen till förrättningen framgår, sökande till förrättningen.

Företagets utsträckning är beroende av sökandenas yrkanden och förefintliga fallförhållanden, och omfattar syneförrättningen i anledning härav de dikessträckor, som å hithörande plankarta äro utmärkta med tvenne jämnlöpande, röda linjer för öppet avloppsdikey och med en heldragen, grov, röd linje för täckta avloppsledningar, och äro avloppen i övrigt betecknade A-B-C och B-D respektive.

Plankarta och profilritning.

Över de avloppssträckor, om vilkas utförande fråga nu är, äro dels profil- och sektionsritningar uppgjorda utvisande lutningsförhållandena och avloppens beskaffenhet i övrigt, och dels plankarta upprättad utvisande den mark, som med nu befintliga avlopp ej kunna torrläggas till 1.2 meters djup. Begränsningskurvan för

12.
den vattensjuka marken har lagts 1.4 meter över ordinärt sommar-
vattenstånd i avloppen, men har vid bestämmande av begränsnings-
kurvan jämväl nödig hänsyn till markens avfall mot avloppen tagits.

Båtnadsuppskattning.

Jämlikt bestämmelserna i vattenlagen 7 kap. 22 § och
10 kap. 60 § hava synemännen uppskattat den mark, som ansetts be-
roende av företagets utförande, och har därvid uppskattning skett
av marken såväl i dess skick före företaget som ock i det skick,
vari den antages komma efter företagets utförande, och framgå
såväl de å de särskilda ägofigurerna som de å de olika fastighe-
terna belöpande andelarna av den särskilda värderingslängd, som
finnes bilagd detta utlåtande. Enligt denna längd utgör markens
värde före företaget 109.246 kronor 50 öre och efter företaget
134.314 kronor, vadan värdet av båtnaden genom arbetenas utföran-
de uppskattats till 25.067 kronor 50 öre.

Båtnaden utgöres av såväl alstringsbåtnad som bruknings-
båtnad. Beträffande tillvägagångssättet vid uppskattning av alst-
ringsbåtnaden torde böra anföras, att hänsyn tagits till såväl
jordens naturliga godhet som markens höjdläge m.m., och har för
bestämmande av höjdlägets inverkan på jordvärdena särskild grad-
tabell upprättats. Med avseende på sättet för uppskattning av
brukningsbåtnaden framgår detta direkt av värderingslängden.

Nederbördsområde och dimensionering.

Nederbördsområdet har bestämts med ledning av rikets
allmänna kartverks ekonomiska kartor över trakten och synes ut
göra

i punkt	9+04	215 hektar	
	B	190	"
	15+83	130	"
	C	125	"

21+44 22 hektar och

D 15 " .

På sökandens yrkande och med stöd av bestämmelserna i vattenlagen 7 kap. 4 § bestämma synemännen, att avloppen skola utföras som täckta ledningar undantagandes sträckan 5+00 - 7+04, som föreslagits att utföras som öppet dike.

Vid bestämmande av rörledningarnas dimensioner hava synemännen ansett tillfyllest att räkna med en största avrinning av 0.7 sekundliter pr hektar. Marken inom företaget och nederbördsområdet utgöres nämligen av sandjordar, vilka större delen av året ej tarva dikning. Vissa delar av året, särskilt vår och höst, erfordras emellertid, att ordnat avlopp finnes.

För övrigt hänvisas till plankarta, profil- och sektionsritningar jämte kostnadsförslag.

Fixpunkterna i företaget äro lagligen skyddade och få alltså ej övertäckas eller förstöras. Önskar sakägare borttaga fixpunkt, skall han göra anmälan härom till statens lantbruksingeniör, vilken då låter avväga annan lämplig fixpunkt. Kostnaden för lantbruksingeniörens i sådant hänseende företagna förrättningar gäldas av diktningföretaget. Fixpunkternas läge i plan framgår av plankartan, deras höjdläge och utseende av påskrift å profilritningen.

Ersättningar.

Av paragraf 5 i förrättningsprotokollet framgår, att ägare och brukare av den i företaget ingående marken ej framställt anspråk om ersättning för skada eller intrång i samband med företagets utförande. Med anledning härav finnes ej skäl föreskriva, att ersättning skall gäldas för intrång av dike, upplag el.d.

Vid framtida rensningar av vattenavloppen skola några ersättningar för intrång ej heller utgå, men skola rensningarna

om möjligt företagas å tid, då skada å växande gröda ej göres.

Kostnadsfördelning.

Synemännen hava undersökt, huruvida dikningssamfälligheten skall indelas i förberedande avdelningar och därvid uppställt följande tablå:

avdelning I	dikessträcka	A-B	med ägofig.	1-14, 30-33 och 48-51,
"	II	"	B-C	" " 25-29 och 34-47 samt
"	III	"	B-D	" " 15-24.

Kostnaden för varje dikessträcka och förbättringsvärdet m.m. för varje avdelning framgår av nedanstående tabell:

Avdelning. Dikesstr. Kostnad i kr. Förbättrings- Kostnad pr för-

			värde i kr.	bättringskrona.
I	A-B	12.050:-	9.307:-	1.295
II	B-C	5.950:-	11.320:-	0.526
III	B-D	2.900:-	4.440:50	0.653, varvid

beträffande brukningsbåtnadens fördelning mellan de olika avdelningarna denna framgår av påskrift härom i värderingslängden.

Avdelningarna II och III erfordra för sin torrläggning, att större delen av nedanförliggande avloppssträcka utföres. Vid verkställd undersökning enligt bestämmelserna i vattenlagen 7 kap.

24 § med vilken eller vilka avdelningar varje avdelning skall sammanföras för att å avdelningen skall falla den lägsta relativa kostnaden dock under iakttagande, att ingen annan avdelnings torrläggningskostnad får höjas genom sammanförandet befinnes,

att samtliga avdelningar skola sammanföras, då kostnaden pr förbättringskrona inom företaget i sin helhet kommer att utgöra

0.834. Till grund för kostnadsfördelningen inom företaget skall därför läggas båtnadsvärdet för de olika fastigheterna enligt värderingslängden, och antecknas härvid att sökanden till förrettningen innehar samtliga fastigheter, som beröras av densamma.

I kostnadsfördelningslängden för företaget finnes med iakttagande av ovanstående grunder angivet delaktighetstalet för envar fastighet i företaget samt den beräknade kostnaden för såväl torrläggningen som förrättningen.

Framtida underhåll.

Kostnaderna för företagets underhåll fördelas mellan fastigheterna i detsamma efter de andelstal, som i kostnadsfördelningslängden angivits för anläggningskostnadernas fördelning. Kostnad för rensningsåtgärd, som föranletts av enskild sakägares eller brukares åverkan eller försummelse, uttages dock av denne.

Domstolsavgift.

Enligt arealuträknings- och värderingslängden beräknas värdet av båtnaden till 25.067 kronor 50 öre. På grund härav åligger det förrättningssökanden jämlikt vattenlagen 11 kap. 95 § jämförd med Kungl. Kungörelsen den 11 juni 1920, nr 280, angående indrivningen och användningen av vissa enligt vattenlagen utgående avgifter, att så snart detta utlåtande tagit åt sig laga kraft till Konungens Befallningshavande i Kristianstads län inbetala ett belopp av 37 kronor 60 öre.

Verkställighet.

Innan arbetet får påbörjas, skall denna syneförrättning hava vunnit laga kraft.

Arbetsstyrelse och aktförvarare.

Marken i företaget är uppdelad på olika arrendefastigheter, men samtliga dessa ingå i Trolle Ljungby fideikommiss. På grund härav kan särskild arbetsstyrelse för företaget ej erfordras, men lämnas sakägarna öppet, att hava dylik styrelse, därest fideikommissinnehavaren så önskar.

Till företaget hörande kartor och handlingar skola förvaras av därtill särskilt utsedd person och av denne hållas till-

gängliga för envar, som vill taga del av desamma eller göra avskrifter eller anteckningar.

Arbetsföreskrifter.

Med avseende å företaget stadga synemännen i övrigt jämlikt vattenlagen 10 kap. 62 § :

att företaget skall benämnas Killeborgs dikningsföretag 1953,

att arbetet skall vara fullbordat före utgången av år 1959,

att arbetet skall anses lagligen avslutat, då godkännande avsyningsbevis lämnats av statens lantbruksingeniör eller den han i sitt ställe sätter,

att arbetet skall utföras enligt det upprättade förslaget, dock att mindre ändringar, som under arbetets utförande kunna visa sig lämpliga beträffande dikes läge och annat, som ej inverkar minskande på torrläggningens djup eller på avrinningen, och varom berörda sakägare äro eniga, må efter hörande av statens lantbruksingeniör och med hans skriftliga medgivande företagas,

att beträffande i företaget ingående öppen avloppssträcka jord och sten skola läggas minst en meter från det nya avloppets kanter och med en lutning mot dessa ej brantare än 1:1, varjämte öppningar för dagvattnets avrinnande anordnas vid svackor i markytan och vid tillstötande diken, dock minst på var 40:e meter,

att beträffande nämnda öppna avloppssträcka vederbörande ägare eller brukare låter uppsätta nödiga hägnader vid avloppet, så att detta ej skadas av betande kreatur,

att cementrören skola gjutas av svensk cement, att de skola godkännas av statens lantbruksingeniör eller dennes ombud, innan de nedläggas, och att deras läge skall kontrolleras av statens lantbruksingeniör eller dennes ombud, innan de få höljjas,

att den, som åtagit sig arbetet, ej må erhålla slutlikvid, förrän arbetet i sin helhet godkänts av statens lantbruksingeniör el-

17.

ler den han i sitt ställe sätter samt
att rensning av brunnar skall ske minst två gånger årligen och så
ofta behov därav föreligger. Koppling direkt till rörsträng
förbjudes, såvida ej statens lantbruksingeniör därtill givit
sitt skriftliga medgivande.

Besvärshänvisning.

Är någon missnöjd med åtgärd eller beslut under denna
syneförrättning eller med detta synemännens utlåtande ingive inom
sextio dagar från nedanstående dag sina till Söderbygdens vatten-
domstol i Stockholm ställda besvär. I besvären skola fullständigt
upptagas klagandens alla påståenden och skälen därför, och skola
vid besvären fogas de handlingar, klaganden vill åberopa till stöd
för ändringssökandet. Besvären skola ingivas i tre exemplar.

Killeborg pr Bäckaskog den 9 november 1953.

Klas Westling, fältskrivare Ernst Nilsson

VÄRDERINGSLÄNGD

Ägo- figur- nr	Förbättrad mark				Värde före torrläggning		Värde efter torrläggning		B å t n a d	
	åker, tomt		annan		pr ha	pr ägofigur	pr ha	pr ägofigur	pr ha	pr ägofigur
	ha	a	ha	a	kronor	kronor	kronor	kronor	kronor	kronor
1										
2										
*Resultaträknings- och
värderingslängd till
Killeborgs delningsförläggning 1953
i Tralle djungeln, länken av
Kvistens län.*

Trotte Sjungeby enkla

5/16 mtl Sjungeby västra 4³ äg: Trotte Sjungeby fideikommiss

Är ar: Ola Olsson

åker, mylla på sand och mo

— " —

— " —

— " —

— " —

ängsmark, lövfjord

— " —

Brutningsbättnad uppkommer för omkring 1/2 hektar genom igentäppning
med bräddas till 500^{kg}/ha eller till 0.5 × 500 (avd. I) =

Summa

Är ar: Axel Wahlberg

åker, mylla på sand och mo

— " —

— " —

— " —

— " —

Brutningsbättnad uppkommer för omkring 1/2 hektar genom igentäpp-
bättnad bräddas till 500^{kg}/ha eller till 0.5 × 500 (avd. I) =

Summa

Ad 5/16 mtl Sjungeby västra 6² äg: Trotte Sjungeby fideikommiss

är ar: Oskar Olsson

åker, mylla på sand och mo

— " —

— " —

— " —

— " —

— " —

— " —

— " —

— " —

översikt

VÄRDERINGSLÄNGD

Ägo- figur- nr	Förbättrad mark				Värde före torrläggning		Värde efter torrläggning		B å t n a d	
	åker, tomt		annan		pr ha	pr ägofigur	pr ha	pr ägofigur	pr ha	pr ägofigur
	ha	a	ha	a	kronor	kronor	kronor	kronor	kronor	kronor
1										
2										
3										
4	1	58			2.250	3.555:-	2.500	3.950:-	250	395:-
5	2	0 74			2.000	1.480:-	2.500	1.850:-	500	370:-
6	3	0 08			2.250	180:-	2.500	200:-	250	20:-
0.3/0.6 7	4		1 06		600	636:-	1.200	1.272:-	600	636:-
0.3/0.6 8	5		0 76		600	456:-	1.200	912:-	600	456:-
av skäcken 7+04-8+12 Värdet av denna bit-										
10								250:-		250:-
11										
12		2 40	1 82			6.307:-		8.434:-		2.127:-
13										
14										
15	6	1 18			2.000	2.360:-	2.500	2.950:-	500	590:-
16	7	19			2.000	380:-	2.500	475:-	500	95:-
17	8	84			2.000	680:-	2.500	850:-	500	170:-
18	ning av sk. 8+12-9+04. Värdet av denna									
19								250:-		250:-
20										
21		1 71				3.420:-		4.525:-		1.105:-
22										
23										
24										
25	9	2 06			2.000	4.120:-	2.500	5.150:-	500	1.030:-
26	10	55			2.000	1.100:-	2.500	1.375:-	500	275:-
27	11	1 26			2.250	2.835:-	2.500	3.150:-	250	315:-
28	12	1 38			2.250	3.105:-	2.500	3.450:-	250	345:-
29	13	61			2.250	1.372:50	2.500	1.525:-	250	152:50
30		5 86				12.532:50		14.650:-		2.117:50

änfört
 åker, mylla på sand och mo
 Buckningebålad myllkommer för omkring $2\frac{1}{2}$ hektar genom igentäppning
 bålad brukas till 500 $\frac{1}{4}$ ha eller till $2\frac{1}{2} \times 500$ (avd. I) -

Summa

Af 7/16 mth djungles väster 8² äg: Tralle djungles fideikommiss
 av: Skutan Svensson

åker, mylla på sand

- " - , - " -

- " - , - " -

- " - , - " -

trädgård och tomt

Summa

Af 5/16 mth djungles väster 9² äg: Tralle djungles fideikommiss
 av: Axel Svensson

åker, mylla på sand

- " - , - " -

- " - , mylla på sand och mo

- " - , - " -

- " - , - " -

- " - , - " -

- " - , - " -

- " - , - " -

- " - , - " -

trädgård och tomt

Summa

VÄRDERINGSLÄNGD

Ägo- figur- nr	Förbättrad mark				Värde före torrläggning		Värde efter torrläggning		B å t n a d	
	åker, tomt		annan		pr ha	pr ägofigur	pr ha	pr ägofigur	pr ha	pr ägofigur
	ha	a	ha	a	kronor	kronor	kronor	kronor	kronor	kronor
1		5 86				12.532:50		14.650:-		2.117:50
2	14	1 36			2.000	1.720:-	2.500	3.400:-	500	680:-
3	av avloppet genom fastigheten. Värdet av denna									
4								1.250:-		1.250:-
5										
6		7 22				15.252:50		19.300:-		4.047:50
7										
8										
9										
10	15	2 50			1.600	4.000:-	2.000	5.000:-	400	1.000:-
11	16	1 86			1.800	3.848:-	2.000	3.720:-	200	372:-
12	17	1 46			1.800	2.628:-	2.000	2.920:-	200	292:-
13	18	1 50			1.600	2.400:-	2.000	3.000:-	400	600:-
14	19	0 50			3.600	1.800:-	4.000	2.000:-	400	200:-
15		7 82				14.176:-		16.640:-		2.464:-
16										
17										
18										
19	20	1 96			1.800	3.528:-	2.000	3.920:-	200	392:-
20	21	2 31			1.800	4.158:-	2.000	4.620:-	200	462:-
21	22	74			2.000	1.480:-	2.500	1.850:-	500	370:-
22	23	77			1.750	1.347:50	2.500	1.925:-	750	577:50
23	24	35			2.000	700:-	2.500	875:-	500	175:-
24	25	1 64			2.000	3.280:-	2.500	4.100:-	500	820:-
25	26	1 60			2.000	3.200:-	2.500	4.000:-	500	800:-
26	27	1 08			2.000	2.160:-	2.500	2.700:-	500	540:-
27	28	2 00			2.000	4.000:-	2.500	5.000:-	500	1.000:-
28	29	20			32.00	640:-	4.000	800:-	800	160:-
29		12 65				24.493:50		29.790:-		5.296:50
30										

Fastighet och ägare
Ägobeskrivning m. m.

Äi Huvud Sjungby västen 9³ äg: Huvud Sjungby församling
arr: Axel Larsson

åker, mylla på sand och mo

- - -	- - -
- - -	- - -
lund & trädgård

- - -	- - -
- - -	- - -
- - -	- - -

Bevattningsbälte utkommer för omkring 0.5 ha genom igentäppning av
bevattning till 500 ^{lit}/ha eller till 0.5 x 500 (avd. I) =
Bevattningsbälte utkommer för omkring 3 hektar genom igentäppning av
till 500 ^{lit}/ha eller till 3 x 500 (avd. II) =

Summa

VÄRDERINGSLÄNGD

[illegible]

AK $\frac{5}{16}$ mtl djungley väster 6³ äg: Tralle djungley fideikommiss
av: Nils Svanström

äker, mylla på sand och mo

- - - - -

- - - - -

- - - - -

Samman

Sammandrag:

Tralle djungley väster

$\frac{5}{16}$ mtl djungley väster 4³ äg: Tralle djungley fideikommiss

Av av: Olof Olsson

Ac - " - Axel Wahlberg

Ad $\frac{5}{16}$ mtl - " - 6² äg: Same - " - Oskar Olsson

Af $\frac{5}{16}$ mtl - " - 8² äg: Same - " - Antan Svanström

Ag $\frac{5}{16}$ mtl - " - 9² äg: Same - " - Axel Hansson

Ai $\frac{5}{16}$ mtl - " - 9³ äg: Same - " - Same

Ak $\frac{5}{16}$ mtl - " - 6³ äg: Same - " - Nils Svanström

Samman

VÄRDERINGSLÄNGD

Ägo- figur- nr	Förbättrad mark				Värde före torrläggning		Värde efter torrläggning		B å t n a d	
	åker, tomt		annan		pr ha	pr ägofigur	pr ha	pr ägofigur	pr ha	pr ägofigur
	ha	a	ha	a	kronor	kronor	kronor	kronor	kronor	kronor
1										
2										
3	48	13			2000	260:-	2500	325:-	500	65:-
4	49	21			2000	1420:-	2500	1.775:-	500	355:-
5	50	140			2250	3150:-	2500	3.500:-	250	350:-
6	51	33			2250	742:50	2500	825:-	250	82:50
7		257				5.572:50		6.425:-		852:50
8										
9										
10										
11										
12		240	182			6.307:-		8.434:-		2.127:-
13		171				3.420:-		4.525:-		1.105:-
14		722				15.252:50		19.300:-		4.047:50
15		782				14.176:-		16.640:-		2.464:-
16		1265				24.493:50		29.790:-		5.296:50
17		1822				40.025:-		49.200:-		9.175:-
18		257				5.572:50		6.425:-		852:50
19		5259	182			109.246:50		134.314:-		25.067:50
20										
21										
Killeborg pr Näckarby den 9 november 1953.

Klas Kretling, förhandsgranskning, Ernst Nilsson

Fastighet och ägare

Ägobeskrivning m. m.

1

2

3

4

5

6

7

8

9

10

11

12

13

14

15

16

17

18

19

20

21

22

23

24

25

26

27

28

29

30

Fastighet och ägare Ägobeskrivning	Ägo- figur- nr	Förbättrad mark		Värde pr ha		Båtnad	
		åker, tomt	annan	före	efter	pr ha	pr ägofigur
		hektar	hektar	kronor	kronor	kronor	kronor
till "Killeborgs dikningsföretag 1953" i							
Trolle Ljungby socken av Kristianstads län.							
5/16 mtl Ljungby västra 4.							
Trolle Ljungby fideikommiss.							
Ab Arr.: Ola Olsson.							
åker, mylla på sand o. mo	1	1.58		2250	2500	250	395:--
" , "	2	0.74		2000	2500	500	370:--
" , "	3	0.08		2250	2500	250	20:--
Ängsmark, torvjord	4		1.06	600	1200	600	636:--
" , "	5		0.76	600	1200	600	456:--
Brukningsbåtnad uppkommer för omkring $\frac{1}{2}$ hektar genom igenläggning av sträckan 7+04-8+12. Värdet av denna båtnad beräknas till 500:-- kr/ha eller till 0.5 x 500 (avd. I) =							
250:--							
Summa		2.40	1.82				2127:--
Ac Arr.: Axel Wahlberg.							
åker, mylla på sand o. mo	6	1.18		2000	2500	500	590:--
" , "	7	0.19		2000	2500	500	95:--
" , "	8	0.34		2000	2500	500	170:--
Brukningsbåtnad uppkommer för omkring $\frac{1}{2}$ hektar genom igenläggning av str. 8+12-9+04. Värdet av denna båtnad beräknas till 500 kr/ha eller till 0.5 x 500 (avd. I) =							
250:--							
Summa		1.71					1105:--
Ad 5/16 mtl Ljungby västra 6.							
Trolle Ljungby fideikommiss.							
Arr. Oskar Olsson.							
åker, mylla på sand o. mo	9	2.06		2000	2500	500	1030:--
" , "	10	0.55		2000	2500	500	275:--
" , "	11	1.26		2250	2500	250	315:--
" , "	12	1.38		2250	2500	250	345:--
" , "	13	0.61		2250	2500	250	152:50
Överföres		5.86					2117:50

Fastighet och ägare Ägobeskrivning	Ägo- figur- nr	Förbättrad mark		Värde pr ha		Båtnad	
		åker, tomt	annan	före	efter	pr ha	pr ägofigur
		hektar	hektar	kronor	kronor	kronor	kronor
Överfört		5.86					2117:50
åker, mylla på sand o. mo	14	1.36		2000	2500	500	680:--
Brukningsbåtnad uppkommer för omkring 2½ hektar genom igenläggning av avloppet genom fastigheten. Vardet av denna båtnad beräknas till 500 kr/ha eller till 2½ x 500 (avd. I) =							
							1250:--
Summa		7.22					4047:50
2							
Af 5/16 mtl Ljungby västra 8.							
Äg. Trolle Ljungby fideikommiss.							
Arr.: Anton Svensson.							
åker, mylla på sand	15	2.50		1600	2000	400	1000:--
" , "	16	1.86		1800	2000	200	372:--
" , "	17	1.46		1800	2000	200	292:--
" , "	18	1.50		1600	2000	400	600:--
trädgård och tomt	19	0.50		3600	4000	400	200:--
Summa		7.82					2464:--
3							
Ah 5/16 mtl Ljungby västra 9.							
Äg. Trolle Ljungby fideikommiss.							
Arr.: Axel Hansson.							
åker, mylla på sand	20	1.96		1800	2000	200	392:--
" , "	21	2.31		1800	2000	200	462:--
" , mylla på sand o. mo	22	0.74		2000	2500	500	370:--
" , "	23	0.77		1750	2500	750	577:50
" , "	24	0.35		2000	2500	500	175:--
" , "	25	1.64		2000	2500	500	820:--
" , "	26	1.60		2000	2500	500	800:--
" , "	27	1.08		2000	2500	500	540:--
" , "	28	2.00		2000	2500	500	1000:--
trädgård och tomt	29	0.20		3200	4000	800	160:--
Summa		12.65					5296:50

VÄRDERINGSLÄNGD

Fastighet och ägare Ägobeskrivning	Ägo- figur- nr	Förbättrad mark		Värde pr ha		Båtnad	
		åker, tomt	annan	före	efter	pr ha	pr ägofigur
		hektar	hektar	kronor	kronor	kronor	kronor
A1 5/16 mtl Ljungby västra 9.	3						
Äg. Trolle Ljungby fideikommiss.							
Arr.: Axel Hansson.							
åker, mylla på sand o. mo	30	0.15		2000	2500	500	75:--
" " "	31	0.46		2000	2500	500	230:--
" " "	32	0.42		2000	2500	500	210:--
" " "	33	1.32		2000	2500	500	660:--
" " "	34	0.55		2000	2500	500	275:--
" " "	35	0.88		2250	2500	250	220:--
" " "	36	1.34		2000	2500	500	670:--
" " "	37	0.42		2250	2500	250	105:--
" " "	38	1.00		2000	2500	500	500:--
" " "	39	1.69		2250	2500	250	422:50
" " "	40	2.27		2250	2500	250	567:50
" " "	41	3.00		2250	2500	250	750:--
" " "	42	1.90		2000	2500	500	950:--
" " "	43	2.06		2000	2500	500	1030:--
tomt och trädgård	44	0.03		4000	5000	1000	30:--
" " "	45	0.12		4000	5000	1000	120:--
" " "	46	0.06		4000	5000	1000	60:--
" " "	47	0.55		4000	5000	1000	550:--
Brukningsbåtnad uppkommer för omkring 0.5 ha genom igenläggning av str. 12+38-B. Värde av denna båtnad beräknas till 500 kr/ha eller till 0.5 x 500 (avd. I) =							250:--
Brukningsbåtnad uppkommer för omkring 3 hektar genom igenläggning av str. B-C. Värde av denna båtnad beräknas till 500 kr/ha eller till 3 x 500 (avd. II) =							1500:--
Summa		18.22					9175:--
A1 5/16 mtl Ljungby västra 6.	3						
Trolle Ljungby fideikommiss.							
Arr. Nils Svensson.							

Fastighet och ägare Ägobeskrivning	Ägo- figur- nr	Förbättrad mark		Värde pr ha		Båtnad	
		äker, tomt	annan	före	efter	pr ha	pr ägofigur
		hektar	hektar	kronor	kronor	kronor	kronor
äker, mylla på sand o. mo	48	0.13		2000	2500	500	65:--
" , "	49	0.71		2000	2500	500	355:--
" , "	50	1.40		2250	2500	250	350:--
" , "	51	0.33		2250	2500	250	82:50
Summa		2.57					852:50
<u>Sammandrag.</u>							
5/16 mtl Ljungby västra 4 ³ .							
Äg. Trolle Ljungby fideikommiss.							
Ab Arr. Ola Olsson		2.40	1.82				2127:--
Ac " Axel Wahlberg		1.71					1105:--
Ad 5/16 mtl Ljungby västra 6 ² .							
Äg. Trolle Ljungby fideikommiss.							
Arr. Oskar Olsson		7.22					4047:50
Af 5/16 mtl Ljungby västra 8 ² .							
Äg. Trolle Ljungby fideikommiss.							
Arr. Anton Svensson		7.82					2464:--
Ah 5/16 mtl Ljungby västra 9 ² .							
Äg. Trolle Ljungby fideikommiss.							
Arr. Axel Hansson		12.65					5296:50
Ai 5/16 mtl Ljungby västra 9 ³ .							
Äg. Trolle Ljungby fideikommiss.							
Arr. Axel Hansson		18.22					9175:--
Ak 5/16 mtl Ljungby västra 6 ³ .							
Äg. Trolle Ljungby fideikommiss.							
Arr. Nils Svensson		2.57					852:50
Summa		52.59	1.82				25067:50

KOSTNADSFÖRSLAG

Läge	Längd m.	Arbete, material e. d.	Antal	å-pris kr.	Kostnad kronor	Summa kronor
till "Killeborgs dikningsföretag 1953" i						
Trolle Ljungby socken av Kristianstads län.						
5+00-13+00	800	Dikessträckan A-B.				
5+00-7+04	204	Schaktning av sand och torv-				
		jerd för öppet dike	m ³ 300	2:25		675:--
7+04-13+00	596	18" cementrör med muff	lm 596	12:--		7152:--
7+04-9+11	207	Grävning för täckt ledning, rö-				
		rens läggning och fogning med				
		fet lera samt dikesjordens				
		återfyllning m.m.	lm 207	4:--	828:--	
9+11-9+15	4	Dito Dito	" 4	10:--	40:--	
9+15-13+00	385	Dito Dito	" 385	4:50	1732:50	2600:50
7+04		Dikesöga-enl. ritning	st 1	100:--	100:--	
8+12,9+04,10+30 11+56,12+38,13+ 00.		Intagningsbrunnar av betong				
		inre diam. 0.70 m	st 6	75:--	450:--	550:--
		För oförutsedda fall, arbetets				10977:50
		tillsyn m.m. tillägges c:a				
		10 %				1072:50
		Kronor				12050:--
13+00-16+98	398	Dikessträckan B-C.				
13+00-16+98	398	15" cementrör med muff	lm 398	9:--		3582:--
13+00-13+90	90	Grävning för täckt ledning,				
		rörens läggning och fogning				
		med fet lera samt dikesjor-				
		dens återfyllning m.m.	lm 90	4:--	360:--	
13+90-13+94	4	Dito Dito	" 4	10:--	40:--	
13+94-15+62	168	Dito Dito	" 168	4:--	672:--	
15+62-15+65	3	Dito Dito	" 3	10:--	30:--	
		överföres			1102:--	3582:--

Läge	Längd m.	Arbete, material e. d.	Antal	å-pris kr.	Kostnad	Summa
					kronor	kronor
		överfört			1102:--	3582:--
15+65-16+98	133	Grävning för täckt ledning, rö- rens läggning och fogning med fet lera samt dikesjor- dens återfyllning m.m. lm	133	4:--	532:--	1634:--
13+94,15+83,16+98	16+	Intagningsbrunnar som ovan st För oförutsedda fall, arbetets tillsyn m.m. tillägges c:a 10 %	3	75:--		-225:-- 5441:--
		Kronor				509:-- 5950:--
13+00=20+25 20+25-23+05	280	Dikessträckan B-D.				
20+25-23+05	280	9" cementrör med muff lm	280	4:50		1260:--
20+25-23+05	280	Grävning för täckt ledning, rö- rens läggning och fogning med tät lera samt dikesjordens återfyllning m.m. lm	280	4:50		1260:--
21+44,23+05		Intagningsbrunnar som ovan st För oförutsedda fall, arbetets tillsyn m.m. tillägges c:a 10 %	2	75:--		150:-- 2670:--
		Kronor				-230:-- 2900:--
		Sammandrag.				
5+00-13+00	800	Dikessträckan A-B				12050:--
13+00-16+98 13+00=20+25	398	" B-C				5950:--
20+25-23+05	280	" B-D				2900:--
	1478	Summa kronor				20900:--

Killeborg pr BÄCKASKOG den 9 november 1953.

Klas Westling
statens lantbruksingenjör.

Sammanställning av förrättningskostnader till

Killeborgs dikningsföretag 1953 i Trolle Ljungby socken av Kristi-
anstads län.

Ersättning till statsverket enligt lantbruksingenjörss-

taxan

858:--

Förrättningsmannens utlägg (annons och inbindning av

2 band handlingar m.m.)

30.50

Gode männens resekostnads- och traktamentsersättning

109.50

Hantlangning m.m.

266.19

Summa

1.264.19

Killeborg pr BÄCKASKOG den 9 november 1953.

Klas Westling

lantbruksingenjör, förrättningsman.