

Registernummer.

Kviinge socken

Aa Hanaskog 38'

Ab " 30'

Ac " 31'

Ad " 29'


Ae " 29³

Af " 1'-12'


Ag " 21'

Färlövs socken

Ba Bjärlöv 13⁶

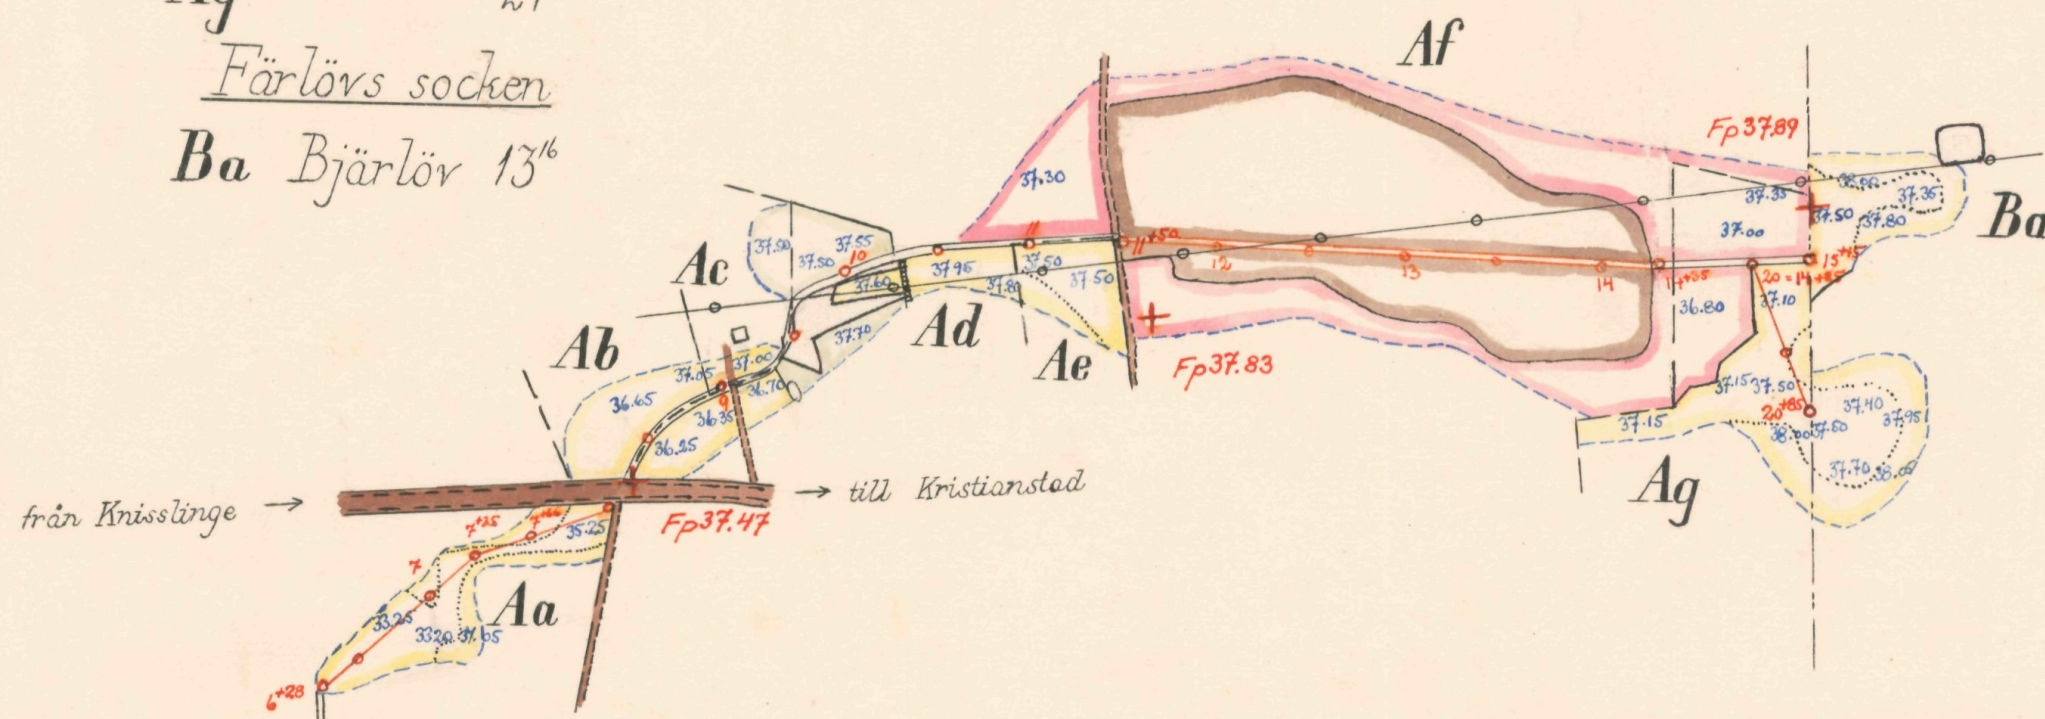

Skala 1:4000

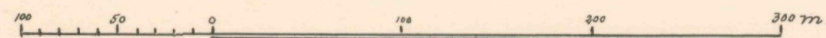

Avlopp vid Hanaskog och Bjärlöv i Kviinge och Färlövs socknar av Kristianstads län. Förrättning 1951-53.

NTIL Nr 001

Klas Westling.

L


2*1677

Statens lantbruksingenjör

Kungl. Lantbruksstyrelsens arkiv

5327-1

2 rättn

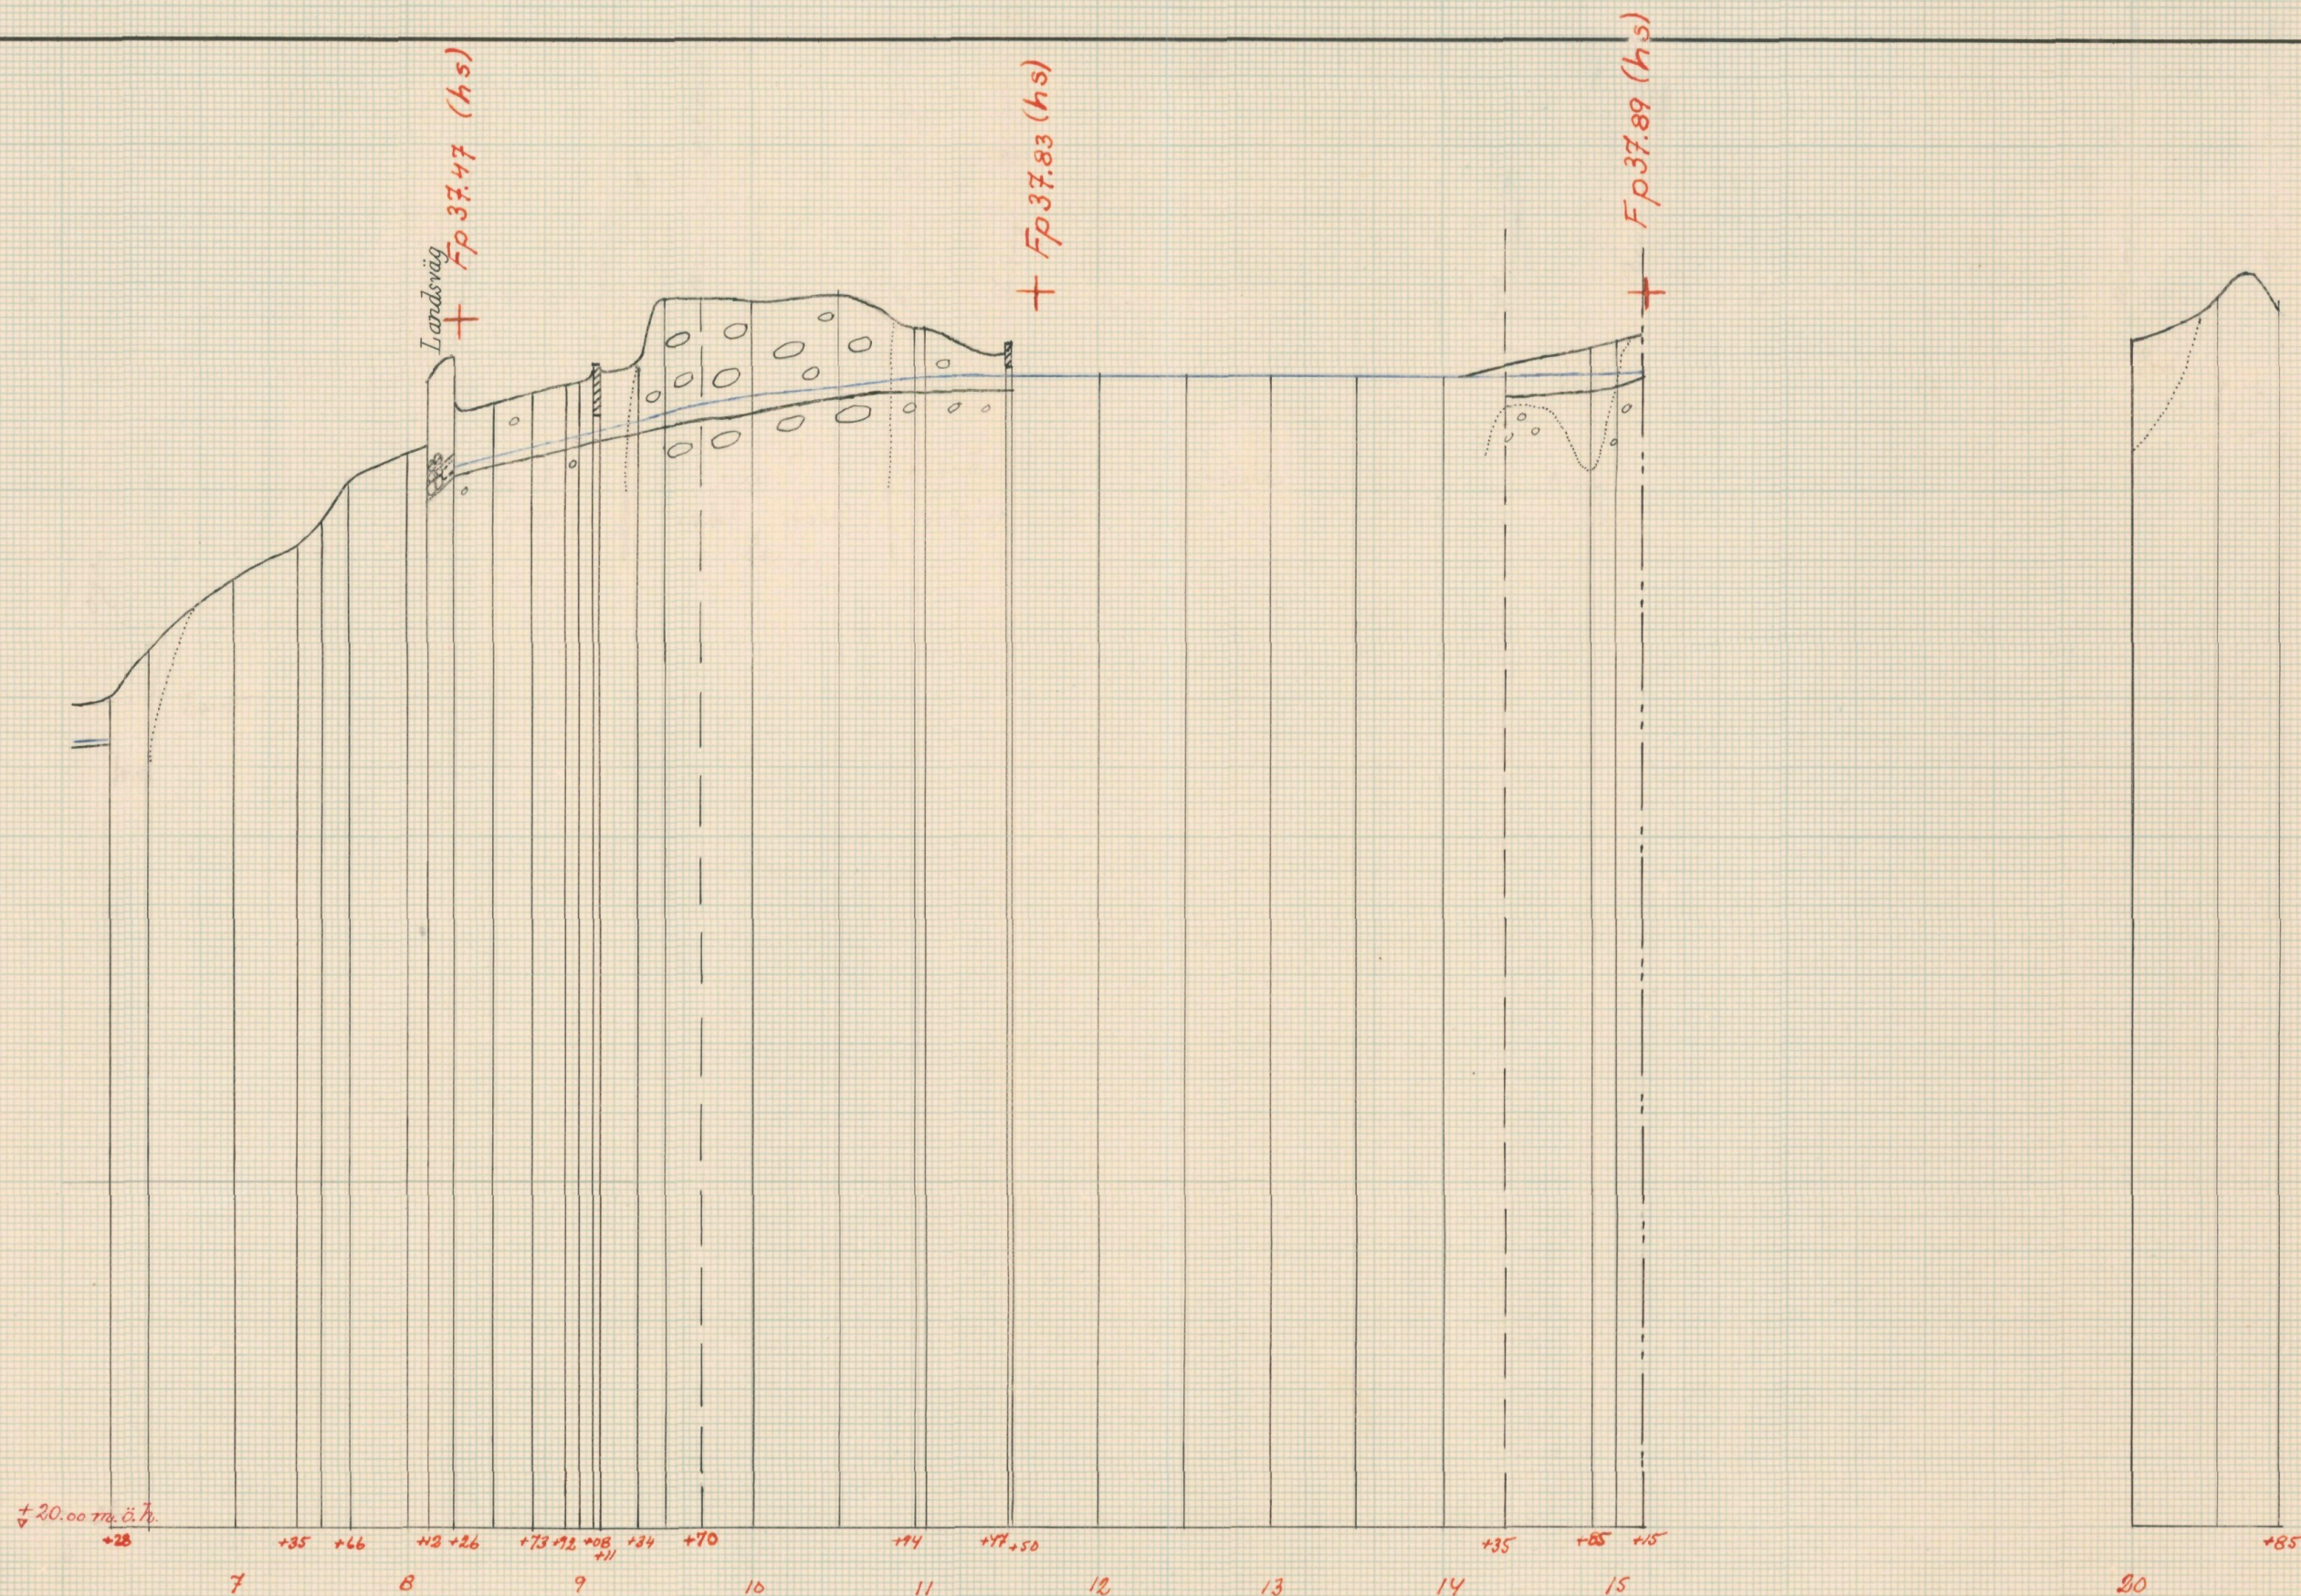

Skalar:

för längd 1:4000

100 50 0 100 200 300 m.

för höjd 1:100

1 0.5 0 1 2 3 4 5 6 7 8 9 m.

Avlopp vid Hanaskog och Bjärlöv i Kviinge och Färlövs socknar av Kristianstads län. Förrättning 1951-53.

Nr 002

Klas Westling

LANTBRUKSSTYRELSEN
24 SEP. 1954
DIARIE Nr
SAK Nr

L 2*1677

Statens lantbruksingenjör.



Akt nr:

11-KLS-1677

5327-2

L 2*1677

LANTBRUKSSTYRELSEN

24 SEP. 1954

DIARIE Nr

SAK Nr

Kungl. Lantbruksstyrelsens
arkiv

381

ORIGINALHANDLINGAR

rörande

torrläggning av mark inom Hanaskog nr 1-
12, 21, 29-31 och 38 i Kvlinge socken samt
Bjärlöv nr 13 i Färlövs socken av Kristian-
stads län.

Inställd förrättning år 1953.

O R I G I N A L H A N D L I N G A R

rörande

torrläggning av mark inom Hanaskog n:ris 1-12,21,29-31 och 38 i Kvlinge socken samt Bjärlöv nr 13 i Färlövs socken av Kristianstads län; upprättade åren 1951-53 vid syneförrättning enligt vattenlagen av

Klas Westling,

statens lantbruksingeniör.

Handlingarna innehålla förutom titelblad sjutton (17) skrivna och paginerade sidor + 2 tidningar samt åtföljas av plan-, profil- och sektionsritningar i 2 blad.

ÖVERSIKTSKARTA.

Skala 1:100.000.



Generalstabsblad nr 10 (Karlshamn).

Till Lantbruksingeniör Klas Westling, Kristianstad.

På ansökning av ägarna till fastigheterna Bjärlöv 13¹⁶
samt Hanaskog 21¹, 29³ och 38¹ förordnande länsstyrelsen i Kristianstads län Eder den 18 februari 1949 att handlägga syneförrättning rörande utförande av vattenavlopp för torrläggning av mark inom Bjärlövs by i Bjärlövs socken samt Hanaskogs by i Kvinge socken. Då vi icke önska, att det begärda företaget skall komma till utförande, få vi härmed återkalla ansökningen angående förrättningen.

Bjärlöv den 10/7 1953

Ruben Nilsson (ägare till Bjärlöv 13¹⁶ och Hanaskog 21¹)

Trygve Berg (ny ägare till Hanaskog 29³ efter Nils Andersson)

Carl Svensson (ägare till Hanaskog 38¹)

4.

Protokoll fört vid syne-
förrättning enligt 10 kap. vatten-
lagen rörande utförande av vatten-
avlopp för torrläggning av mark
inom Hanaskog n:ris 1-12, 21, 29-31
och 38 i Kviinge socken samt
Bjärlöv nr 13 i Färlövs socken
av Kristianstads län.

År 1951, juli 24, kl. 10 f.m. hos lantbr. Ruben Nilsson i Leds-
torp pr Bjärlöv.

Närvarande:

undertecknad lantbruksingeniör, förrättningsman

skiftesgodemännen Ernst Vilh. Roos i Harastorp, Färlövs socken

och Knut Åkesson i Övarp nr 2, N.Ströö socken,

sökandena

Ruben Nilsson i Ledstorp och

Carl Svensson i Dammhuset

övriga sakägare eller ombud

friherre Arvid de Geer å Hanaskog,

" Carl de Geer " " och

vägförvaltningen i Kristianstads län genom ingenjören N. Emmertz.

§ 1.

Det för förrättningsmannen utfärdade förordnandet upp-
lästes.

§ 2.

Jäv mot synemännen anmälades ej, ej heller visste dessa
med sig något jävsförhållande till någon av sakägarna.

§ 3.

Den efter verkställda förundersökningar upprättade pro-
filritningen över det avloppsdike, om vars utförande fråga var,
företeddes tillika med plankarta över den mark, som befunnits för

sin torrläggning beroende av företagets utförande.

§ 4.

Av sökandena yrkade Ruben Nilsson, att avlopp skulle upptagas från hans ägor, så att nöjaktig torrläggning bereddades desamma. Övre delen av avloppet eller sträckningen genom fastigheterna litt Af och Ag ansåg hr Nilsson böra utföras öppen genom torvjorden här, under det att delar av utloppet nedanför denna mosse borde utföras som täckt ledning. Om det var möjligt att bibehålla trumman genom landsvägen vid 8+12-26 i befintligt skick hade Nilsson ej något häremot.

Carl Svensson meddelade, att han önskade, att diket å hans fastighet litt Aa om möjligt skulle bibehållas i befintligt skick, enär diket här var igenlagt med rör, vilka visat sig fungera tillfredsställande.

§ 5.

Å de sträckor, där avloppet komme att utföras öppet, yrkade sakägarna, att ersättning skulle utgå för intrång av jord- och stenupplag, dock erfordras ^{de} ej ersättning härför i mossen, enär marken här ansågs mindre värdefull. Ersättning för mark till avloppets utvidgning och rätning ansågs emellertid ej erforderlig.

§ 6.

Å de sträckor, där avloppet möjligen komme att utföras öppet, yrkade sakägarna, att befintliga markvägsbroar skulle ombyggas i samband med dikningsarbetenas utförande i övrigt, därest detta erfordrades för att den äskade torrläggningseffekten skulle uppkomma.

Av företagets utförande komme även möjligen landsvägsbron vid 8+12-26 att beröras. Avloppet genom landsvägen meddelades utgöras av en stentrumma, som förlängts ^{med rör} i båda ändarna för 15 å 20 år sedan, då landsvägen här ombyggts och iordningställets.

§ 7.

Sedan synemännen tillsammans med vissa sakägare besiktigat torrlägningsområdet, och synemännen verkställt jordvärdering, meddelade förrättningsmannen, att sedan undersökningarna för företagets utförande kompletterats, komme nytt sammanträde med sakägarna att utlysas i laga ordning.

Ledstorp pr BJÄRLÖV den 24 juli 1951.

Klas Westling

statens lantbruksingeniör.

Biträdande gode män:

Wilh. Roos

Ruben Åkesson

År 1953, november 13, kl. 9.30 f.m. hos lantbrukaren Ruben Nilsson i Ledstorp pr Bjärlöv.

Närvarande:

undertecknad lantbruksingeniör, förrättningsman

skiftesgodemännen Wilh. Roos i Harastorp och Orvar Westerlund i

Hörröd samt

sökanden

Ruben Nilsson i Ledstorp.

§ 8.

Den vid föregående sammanträde tjänstgörande godemannen Knut Åkesson i Övarp tjänstgjorde ej längre som godeman. Med anledning härav hade förrättningsmannen i Åkessons ställe till dagens sammanträde kallat skiftesgodemannen Orvar Westerlund i Hörröd. Något jäv mot Westerlund anmäldes på tillfrågan ej.

§ 9.

Sökandenas skrivelse till förrättningsmannen med åter-

5.
kallande av ansökningen angående förrättningen bilades handlingarna.

Synemännens utlåtande angående den sålunda återkallade förrättningen med bestämmelser bl.a. angående förrättningskostnadernas fördelning upplästes för delägarna.

§ 10.

Avskrift av handlingarna m.m. rörande förrättningen skulle förvaras av lantbrukaren Ruben Nilsson, adress Ledstorp pr Bjärlöv.

§ 11.

Sammanställning över förrättningskostnaderna företeddes, och meddelade förrättningsmannen, att räkning å det arvode, som enligt lantbruksingeniörstaxan skulle inbetalas till statsverket, komme att tillsändas sakägarna från lantbruksnämnden i Kristianstad.

§ 12.

Sedan bestämmelserna angående besvär mot förrättningen enligt grunder i vattenlagen 11 kap. 85 § meddelats sakägarna, förklarades förrättningen avslutad.

Ledstorp pr BJÄRLÖV den 13 november 1953.

Klas Westling

statens lantbruksingeniör.

Biträdande gode män:

Wim. Roos Olof Westlund.

24 40 10 18
30 DEC 1948

Till Länsstyrelsen i Kristianstads län.

Undertecknade anhålla härmed vördsamt om förordnande för förrättningsman att enligt gällande vattenlag handlägga syneförättning rörande utförande av vattenavlopp för torrläggning av mark till Bjärlöv i Färlövs socken och Hanaskog i Kvlinge socken av Kristianstads län.

De sakägare, som beröras av företaget, torde först med säkerhet kunna angivas av förrättningsmannen.

Bjärlöv den 28 dec. 1948

Ruben Nilsson, Redstorp, Bjärlöv.
Nils Andersson N. 29 Hanaskog
Erl. Svensson Damnhuset, Hanaskog

24/40-48 m fl.

Nr. / Födm 19

Ank. d. 14 FEB. 1949 till

Landskapsstyrelsen i

Kristianstads län

Utdrag av protokoll vid delega-

tionens för inre rationalisering samman-
träde i Kristianstad den 7 februari 1949.)

Närvarande: Herrar sekreterare H. Henriksson, landstingsman
Anton Ljunggren, lantbrukare Hilding Jönsson, lantbruksdirektör
Nils Carlsson, lantbruksingenjör Klas Westling och undertecknad
J. A. Hilberts.

§ 3.

Länsstyrelsen hade anhållit om lantbruksnämndens yttrande
över från följande personer inkomna ansökningar om förordnande
för förrättningsmän enligt 10 kap. 32 § vattenlagen:

- ✓ Ruben Nilsson, Bjärlöv, m. fl.,
- ✓ Sture Jönsson, Hyllinge, m. fl.,
- ✓ Anders Andersson, Linderöd och
- ✓ Arvid Andersson, Spannarp, m. fl.

Delegationen beslöt att i samtliga fall till förrättnings-
män föreslå lantbruksingenjören Klas Westling, Kristianstad.

Vid protokollet:

J. A. HILBERTS.

Justerat:

H. HENRIKSSON

Rätt utdraget betyga:

Gagne Nilsson

Christel

STYRELSEN
I
ANSTADS LÄN
IDSKANSLIET

Till Statens lantbruksingeniör Klas Westling,
Kristianstad.

Jämlikt 10 kap. 33 § vattenlagen finner länsstyrelsen på därom av Ruben Nilsson, Ledstorp, Bjärlöv, m.fl. gjord ansökan, varöver lantbruksnämnden i länet avgivit yttrande, skäligt förordna Eder att i enlighet med föreskrifterna i nämnda lag, därest laga hinder ej möter, verkställa syneförrättning rörande utförande av vattenavlopp för torrläggning av mark till Bjärlöv i Färlövs socken och Hana-skog i Kviinge socken.

Kristianstad i landskansliet den 18 februari 1949.


Per Westling


P.G. Linde

9.
Lantbruksingenjörens kungörelse rörande syne-
förrättning den 24 juli 1951 kl. 10 f.m. inom
Hanaskog n:ris 1-12, 21, 29-31 och 38 i Kviinge
socken samt Bjärlöv nr 13 i Färlövs socken av
Kristianstads län.

K U N G Ö R E L S E.

Syneförrättning enl. vattenlagen rörande torrläggning
av mark inom Hanaskog n:ris 1-12, 21, 29-31 och 38 i Kviinge soc-
ken samt Bjärlöv nr 13 i Färlövs socken av Kristianstads län, vil-
ket företag även angår allmän väg inom torrläggningsområdet, kom-
mer att handläggas vid sammanträde hos Ruben Nilsson i Ledstorp
pr Bjärlöv den 24 juli 1951 kl. 10 f.m., då sakägare hava att
tillstädeskomma för utförande av sin talan.

Kristianstad den 28 juni 1951.

Klas Westberg

statens lantbruksingenjör.

Anslaget i laga ordning

i *Färlöv* förs.
den *1. 7* 19*51*
P. Z. Nilsson
kyrkherde v. Pastor Kommisar Kyrkordförare

Avsänd till pastorsämbetet i Färlövs socken den 28/6 1951.

10.
Lantbruksingenjörens kungörelse rörande syne-
förrättning den 24 juli 1951 kl. 10 f.m. inom
Hanaskog n:ris 1-12, 21, 29-31 och 38 i Kviinge
socken samt Bjärlöv nr 13 i Färlövs socken av
Kristianstads län.

K U N G Ö R E L S E.

Syneförrättning enl. vattenlagen rörande torrläggning
av mark inom Hanaskog n:ris 1-12, 21, 29-31 och 38 i Kviinge soc-
ken samt Bjärlöv nr 13 i Färlövs socken av Kristianstads län, vil-
ket företag även angår allmän väg inom torrläggningsområdet, kom-
mer att handläggas vid sammanträde hos Ruben Nilsson i Ledstorp
pr Bjärlöv den 24 juli 1951 kl. 10 f.m., då sakägare hava att
tillstädeskomma för utförande av sin talan.

Kristianstad den 28 juni 1951.

Klas Westling

statens lantbruksingeniör.

Anslag härmed i laga ordning i

Kviinge kyrka d. 1/8 1951

Harry Bergman
kyrkoförordnad

Avsänd till pastorsämbetet i Kviinge socken den 28/6 1951.

11.
Lantbruksingenjörens kungörelse rörande syne-
förrättning den 13 nov. 1953 kl. 9.30 f.m.
inom Hanaskog n:ris 1-12, 21, 29-31 och 38 i
Kviinge socken samt Bjärlöv nr 13 i Färlövs
socken av Kristianstads län.

K U N G Ö R E L S E.

Syneförrättningen enl. vattenlagen rörande torrläggning
av mark inom Hanaskog n:ris 1-12, 21, 29-31 och 38 i Kviinge socken
samt Bjärlöv nr 13 i Färlövs socken av Kristianstads län kommer
att handläggas vid nytt sammanträde hos lantbr. Ruben Nilsson i
Ledstorp pr Bjärlöv den 13 november 1953 kl. 9.30 f.m.

Kristianstad den 15 oktober 1953.

Klas Westling
statens lantbruksingenjör.

Anslaget i laga ordning
Färlöv förs.
den 18 okt. 1953
H. Håkansson
Kristianstad v. Paster Kompletter. Kviinge socken

Avsänd till pastorsämbetet i Färlövs socken den 15 okt. 1953.

12.
Lantbruksingenjörens kungörelse rörande syne-
förrättning den 13 nov. 1953 kl. 9.30 f.m.
inom Hanaskog n:ris 1-12, 21, 29-31 och 38 i
Kviinge socken samt Bjärlöv nr 13 i Färlövs
socken av Kristianstads län.

KUNGÖRELSE.

Syneförrättning enl. vattenlagen rörande torrläggning
av mark inom Hanaskog n:ris 1-12, 21, 29-31 och 38 i Kviinge socken
samt Bjärlöv nr 13 i Färlövs socken av Kristianstads län kommer
att handläggas vid nytt sammanträde hos lantbr. Ruben Nilsson i
Ledstorp pr Bjärlöv den 13 november 1953 kl. 9.30 f.m.

Kristianstad den 15 oktober 1953.

Klas Westling
statens lantbruksingenjör.

Anslag härem i laga ordning i

Kviinge, Gryt kyrka d. 8/10 1953

Ragnar Bergman
Kyrkostyrelse

Avsänd till pastorsämbetet i Kviinge socken den 15 okt. 1953.

F Ö R T E C K N I N G

Över delägare i det avdikningsföretag, som avser torrläggning av mark inom Hanaskog n:ris 1-12, 21, 29-31 och 38 i Kviinge socken samt Bjärlöv nr 13 i Färlövs socken av Kristianstads län, vilka jämlikt vattenlagen 10 kap. 8 och 40 §§ underrättats angående sammanträdet den 24 juli 1951 kl. 10 f.m.

- | | | | |
|--|-----------------------|------------|---------------|
| 1. Lantbrukare | Ruben Nilsson, | Ledstorp | BJÄRLÖV |
| 2. Friherre | Arvid de Geer, | | HANASKOG |
| 3. " | Carl de Geer, | | " |
| 4. Fru | Elisabeth Carbonnier, | | " |
| 5. Herr | Carl Svensson, | Dammhuset, | " |
| 6. " | Mattis Moberg, | | " |
| 7. " | Tryggve Berg, | Nr. 29 | " |
| 8. Vägförvaltningen i Kristianstads län, | | | KRISTIANSTAD. |

Att underrättelser avsänts till förestående sakägare med posten den 28 juni 1951, intygas

ex officio:

Klas Westberg

U T L Å T A N D E

angående utförande av vattenavlopp för ifrågasatt torrläggning av mark inom Hanaskog n:ris 1-12, 21, 29-31 och 38 i Kviinge socken samt Bjärlöv nr 13 i Färlövs socken av Kristianstads län avgivet av synemännen vid syneförrättning enligt 10 kap. vattenlagen åren 1951-53.

Avdikningsområdets belägenhet.

Företaget, vars ändamål var att söka utvinna bättre torrlägnings- och bruksmöjligheter för såväl redan odlad som icke odlad mark, var att hänföra till dikning, och är torrlägningsområdet beläget å Helgeåns nederbördsområde nr 88.

Sökande.

Sökande till förrättningen är

Ruben Nilsson	såsom	ägare	till	fast.	Hanaskog	21 ¹	och	Bjärlöv	13 ¹⁶	,
Carl Svensson	"	"	"	"	"	38 ¹	samt			
Nils Andersson	såsom	dåvarande	ägare	till	fast.	Hanaskog	29 ³	(den		
na fastighet äges numera av Trygve Berg.										

Plankarta, profilritning och första sammanträde rörande förrättningen.

Undersökning^{av} marken inom torrlägningsområdet samt av avloppsdiket utfördes i maj 1950. Härvid upprättades profil- och sektionsritningar över den avloppssträcka, om vars utförande fråga var samt plankarta över den mark, som ansågs beroende av företagets utförande. Denna mark innefattade de områden, vilka med nu befintligt avlopp ej kunde torrläggas till ändamålsenligt djup. Begränsningskurvan för den vattensjuka marken hade i odlad mark lagts 1.4 meter över ordinärt sommarvattenstånd i avlopp och i icke odlad mark 1.0 meter över nämnda vattenstånd, men hade vid bestämmande av begränsningskurvan jämväl nödig hänsyn till markens avfall mot avloppet tagits.

Första sammanträde rörande förrättningen hölls sedan den 24 juli 1951, varvid som av paragraf 3 i förrättningsprotokollet framgår den upprättade plankartan och profilritningen m.m. framlades.

Ansökningens återkallande.

I skrivelse till förrättningsmannen dagtecknad den 10/7 1953 hava sökandena återkallat ansökningen angående förrättningen. Skrivelsen finnes fogad till dessa handlingar.

Då ansökningen angående förrättningen sålunda återkallats, hava synemännen ansett, att det icke funnits anledning nedlägga mera ~~mera~~ arbete vid förrättningen än som var utfört vid tiden för återkallandet. Av denna anledning har någon båtnadsvärdering eller något kostnadsförslag icke upprättats.

Fördelning av förrättningskostnaderna.

Beträffande fördelningen av kostnaderna för de förrättningsåtgärder, som redan vidtagits, hava synemännen därför endast att tillgripa skälighetsgrunder. Synemännen finna skäligt bestämma att nämnda kostnader, som skola gäldas av ägarna till de fastigheter, som sökt företaget, böra fördelas efter areal enligt den upprättade plankartan, varvid icke odlad mark endast bör betala en fjärdedel mot samma areal odlad mark. Med ledning av denna grund hava följande procenttal för delning av förrättningskostnaderna upprättats:

fastighet	odlad mark	icke odlad mark (divide- ras med 4)	summa areal att lägga till grund för delaktigheten	andels- tal i procent
Aa (Carl Svens- son)	0.57 ha	--	0.57	23.08
Ae (Nils Anders- son el. Tryg- ve Berg)	0.26 ha	--	0.26	10.52
Ag och Ba (Ru- ben Nilsson)	1.50 ha	0.56 ha	1.64	66.40

Beträffande gäldandet av förrättningskostnaderna skall i övrigt bestämmelserna i vattenlagen 10 kap. 79 och 80 §§ iakttagas.

Besvärshänvisning.

Är någon missnöjd med åtgärd eller beslut under denna syneförrättning eller med detta synemännens utlåtande ingive inom sextio dagar från nedanstående dag sina till Söderbygdens vattendomstol i Stockholm ställda besvär. I besvären skola fullständigt upptagas klagandens alla påståenden och skälen därför, och skola vid besvären fogas de handlingar, klaganden vill åberopa till stöd för ändringssökandet. Besvären skola ingivas i tre exemplar.

Ledstorp pr Bjärlöv den 13 november 1953.

Klas Westling, Wier. Roos Greve West. Puvor.

Sammanställning över förrättningskostnaderna

vid syneförrättning rörande avlopp vid Hanaskog och Bjärlöv i Kvi-
inge och Färlövs s:nar. av Kristianstads län.

Ersättning till statsverket enligt lantbruksingeniörs-

taxan

135:-

Förrättningsmannens utlägg (annonser och inbindning

av 2 band handlingar m.m.)

37.25

Gode männens resekostnads- och traktamentsersättning

76.-

Hantlangning m.m.

Summa

248.25

Ledstorp pr BJÄRLÖV den 13 nov. 1953.

Klas Westling

lantbruksingeniör, förrättningsman.