


Fagitt del.

Kritikstadi den 27/10 1953

Väglöslutningen i Kristianstads län

Enligt uppdrag

[Signature]

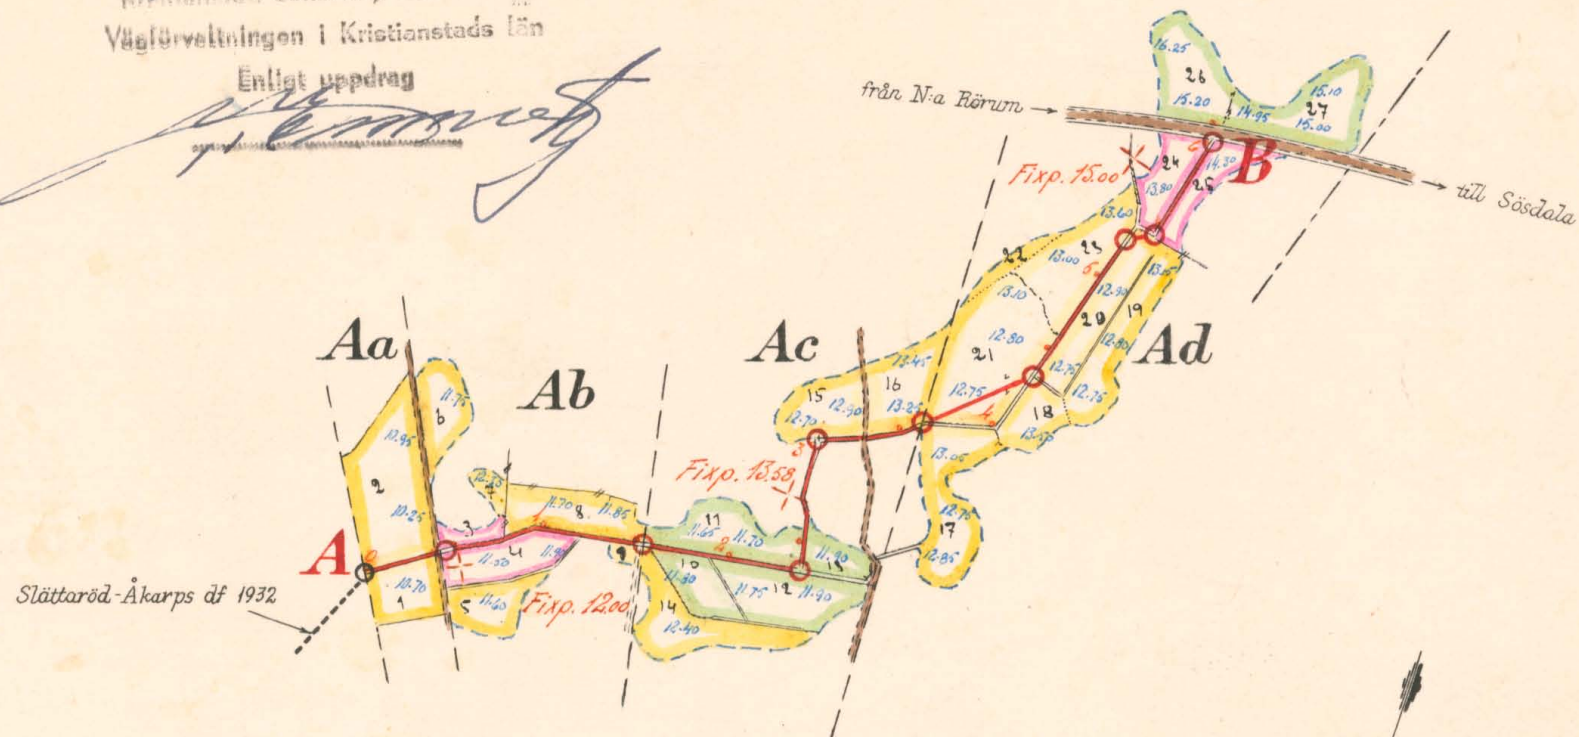

Registernummer

Tjörnarps socken

Aa Stavaröd av 2³

Ab " 24

Ac " 14

Ad " 15

Skala 1:4000.



LANTBRUKSSTYRELSEN
24 SEP. 1954
DIARIE Nr
SAK Nr

FÖRSLAG TILL

Stavaröds dikningsföretag 1953

1 Tjörnarps

SOCKEN(-NAR) AV Kristianstads

LÄN

UPPRÄTTAT ÅR(-EN) 1953 {UTAN} SAMBAND MED SYNEFÖRRÄTTNING ENL. VATTENLAGEN AV

NR 001

Klas Westling
(NAMN)

ORIGINAL
KOPIA


2*1078

Statens lantbruksingenjör



ANTAL RITN. ST. 2

KUNGL. LANTBRUKS-
STYRELSENS ARKIV Nr

5328-1

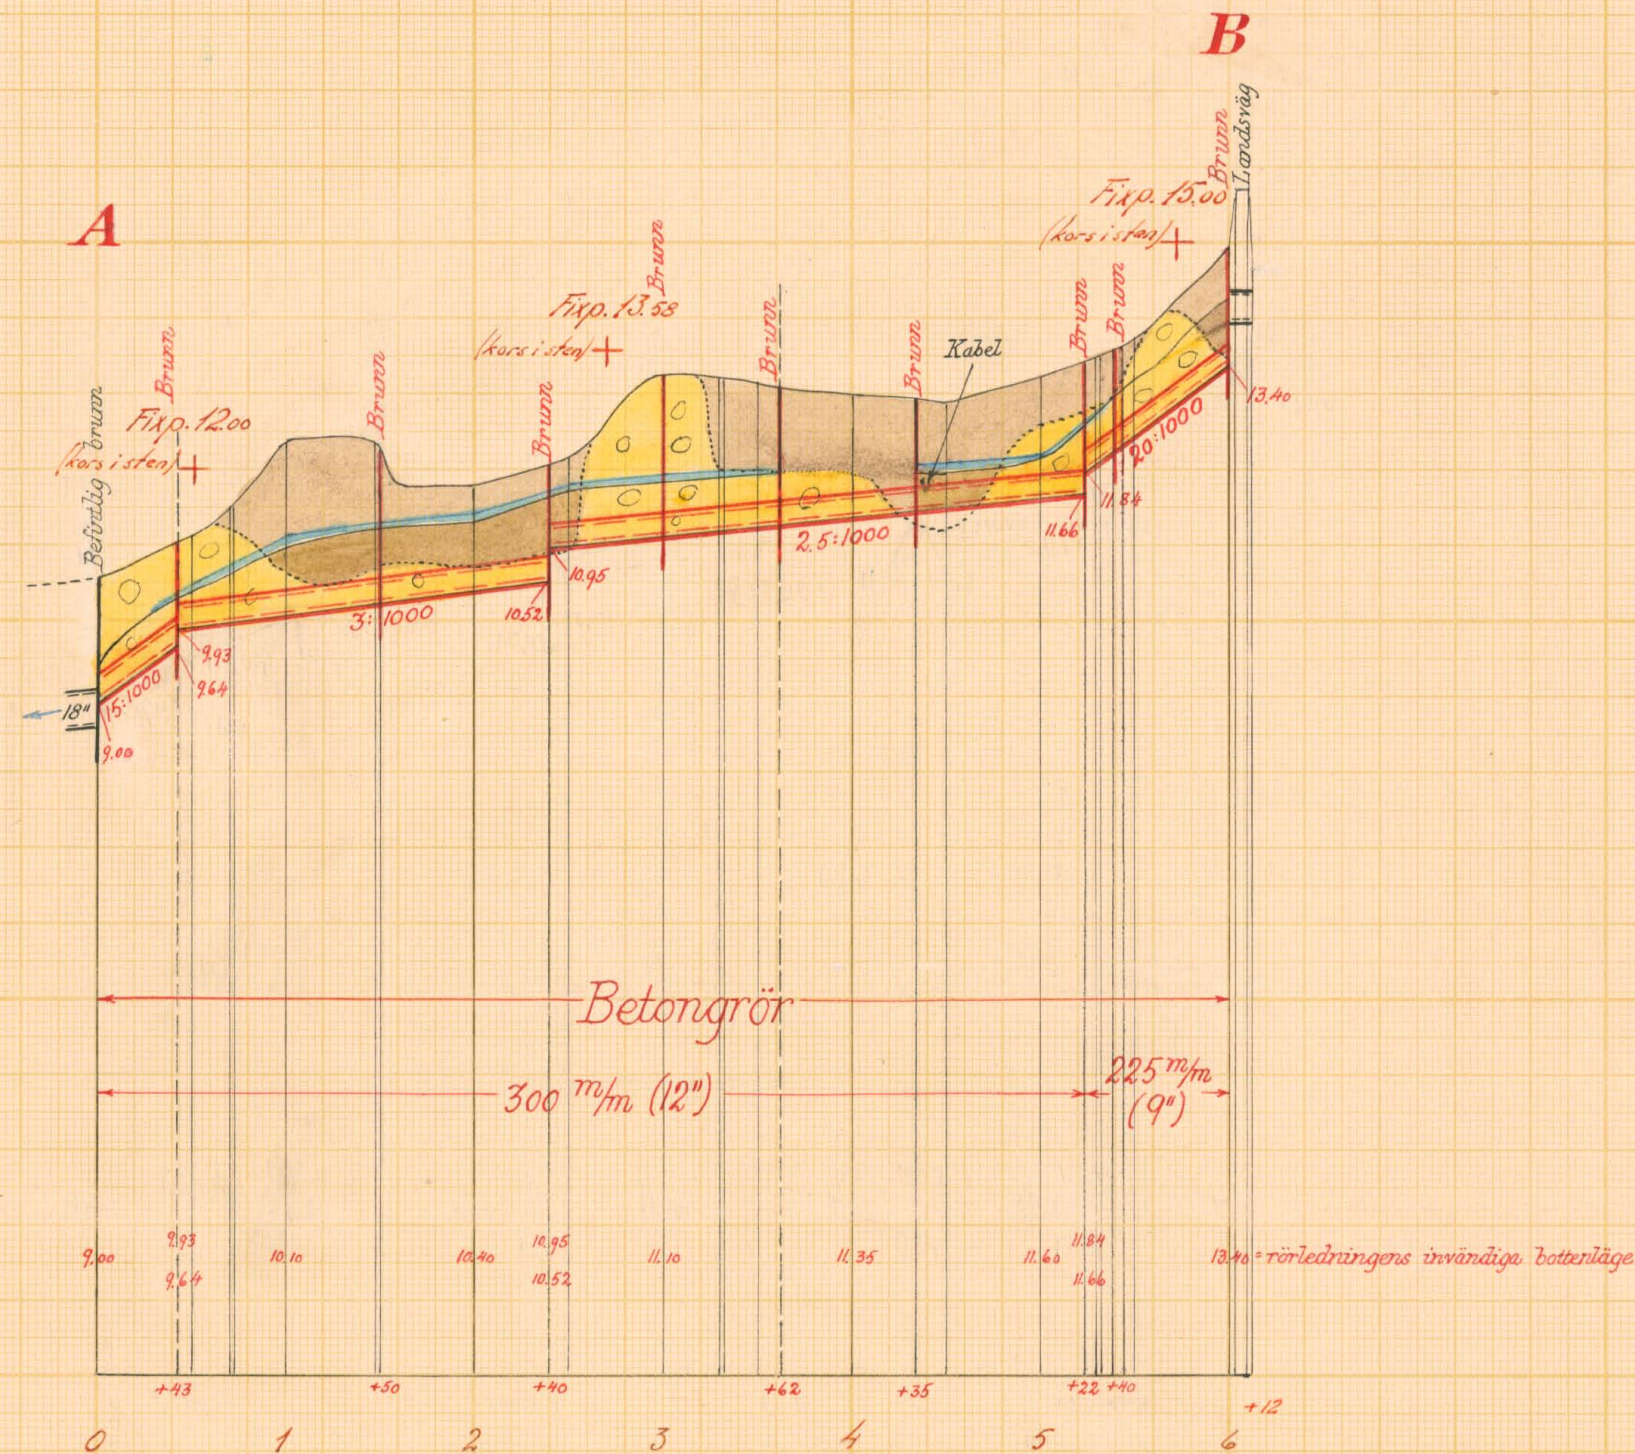

Typritning till intagningsbrunnar

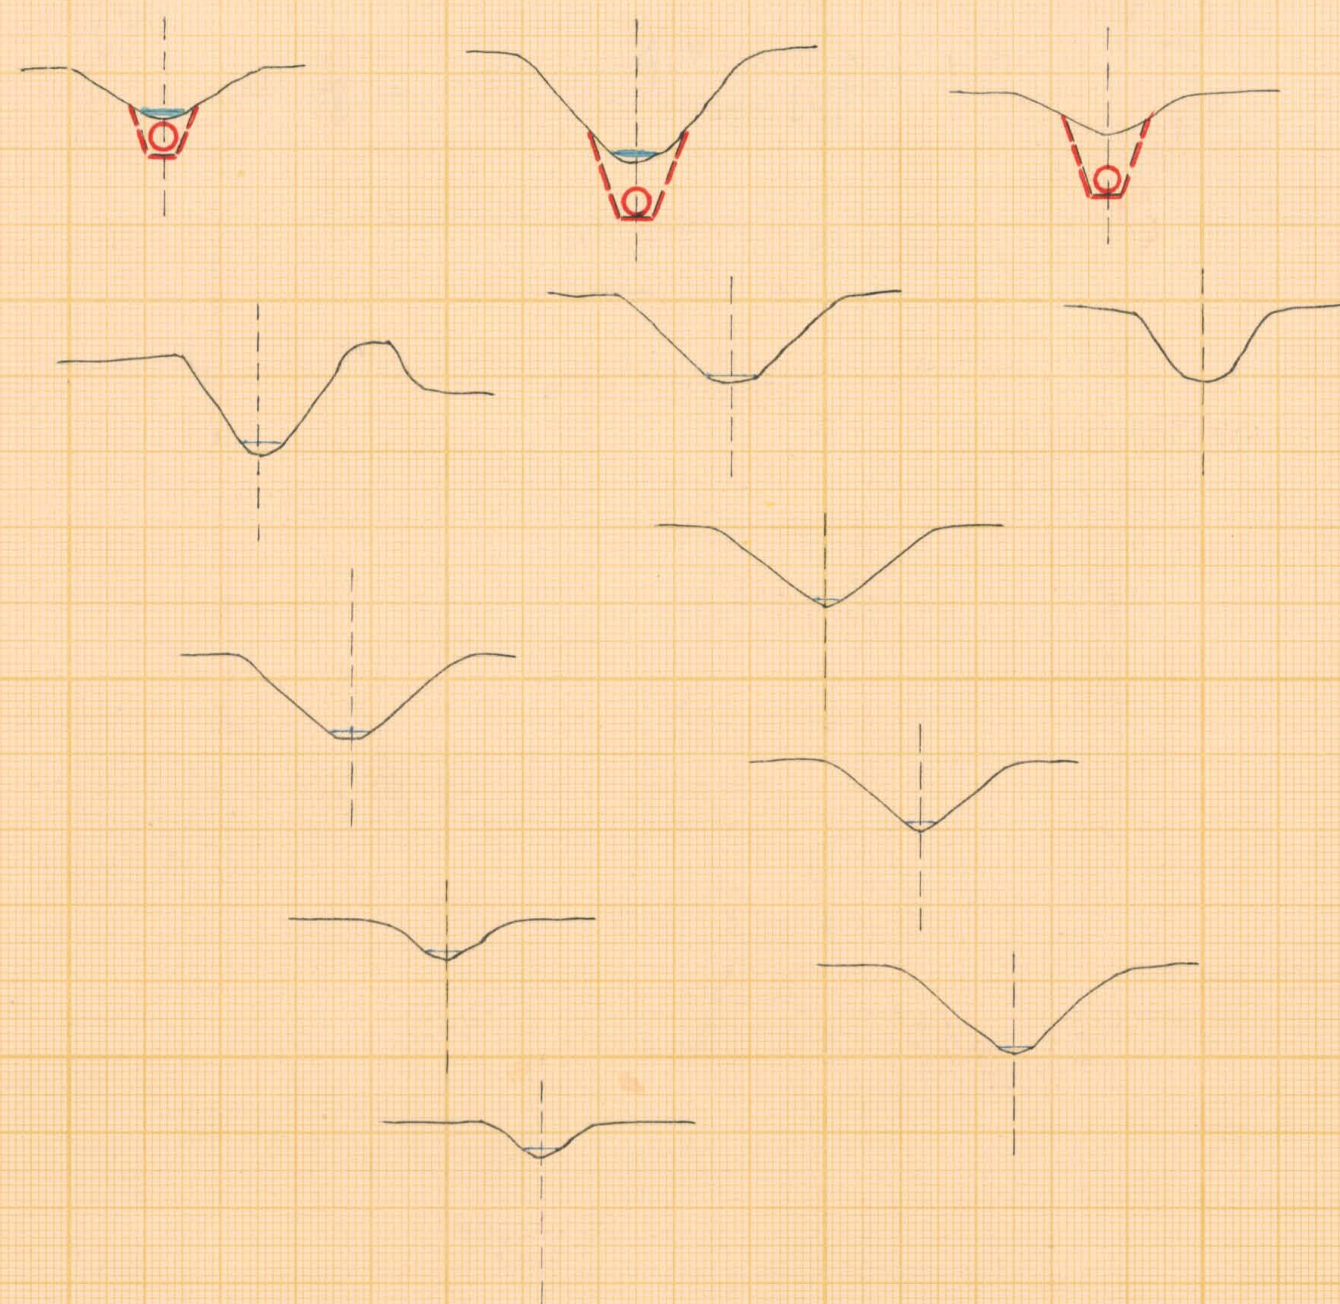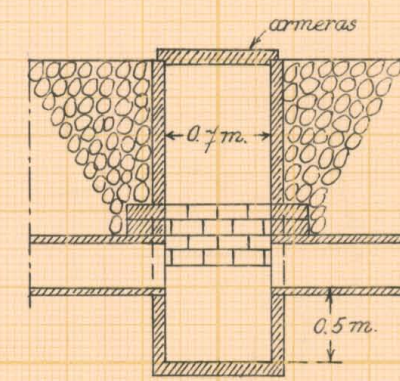


Skalar:

för längd 1:4000

för höjd och sektioner 1:100

för brunn 1:50

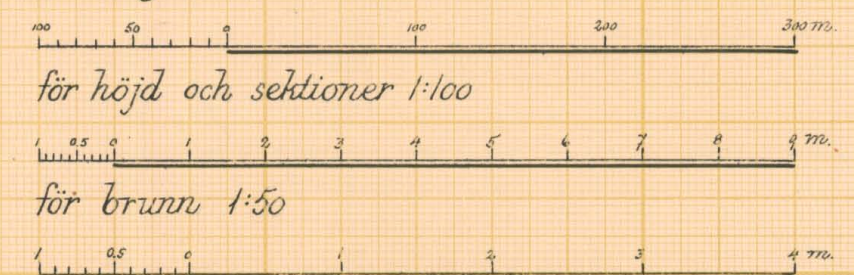

LANTBRUKSSTYRELSEN
24 SEP. 1954
DIARIE Nr
SAK Nr

Förslag till Stavaröds dikningsföretag 1953

i Tjörnarps socken-(när) av Kristianstads län

upprättat år(-en) 1953 i samband med synförrättning enl. vattenlagen av

Original Kopia Nr 002 Klas Westling (Namn)

L 2*1678 Statens lantbruksingenjör

Antal ritn. st. 2 KUNGL. LANTBRUKS-STYRELSENS ARKIV Nr 5328-2



Akt nr:

11-KLS-1678

5328-2

L

2•1678

LANTBRUKSSTYRELSEN

24 SEP. 1954

DIARIE Nr

SAK Nr

Kungl. Lantbruksstyrelsens
arkiv

382.
Synehandlingar

rörande

Stavaröds dikningsföretag 1953

i Tjörnarps socken

av Kristianstads län.

Nederbördsområde nr 88.

O R I G I N A L H A N D L I N G A R

rörande


torrläggning av mark inom Stavaröd n:ris 1 och 2 i
Tjörnarps socken av Kristianstads län; upprättade år
1953 vid syneförrättning enligt vattenlagen av

Klas Westling,
statens lantbruksingeniör.

Handlingarna innehålla förutom titelblad tjugonio (29) skrivna och paginerade sidor + 1 tidning samt åtföljas av plan-, profil- och sektionsritningar i 2 blad.

ÖVERSIKTSKARTA.

Skala 1:100.000.

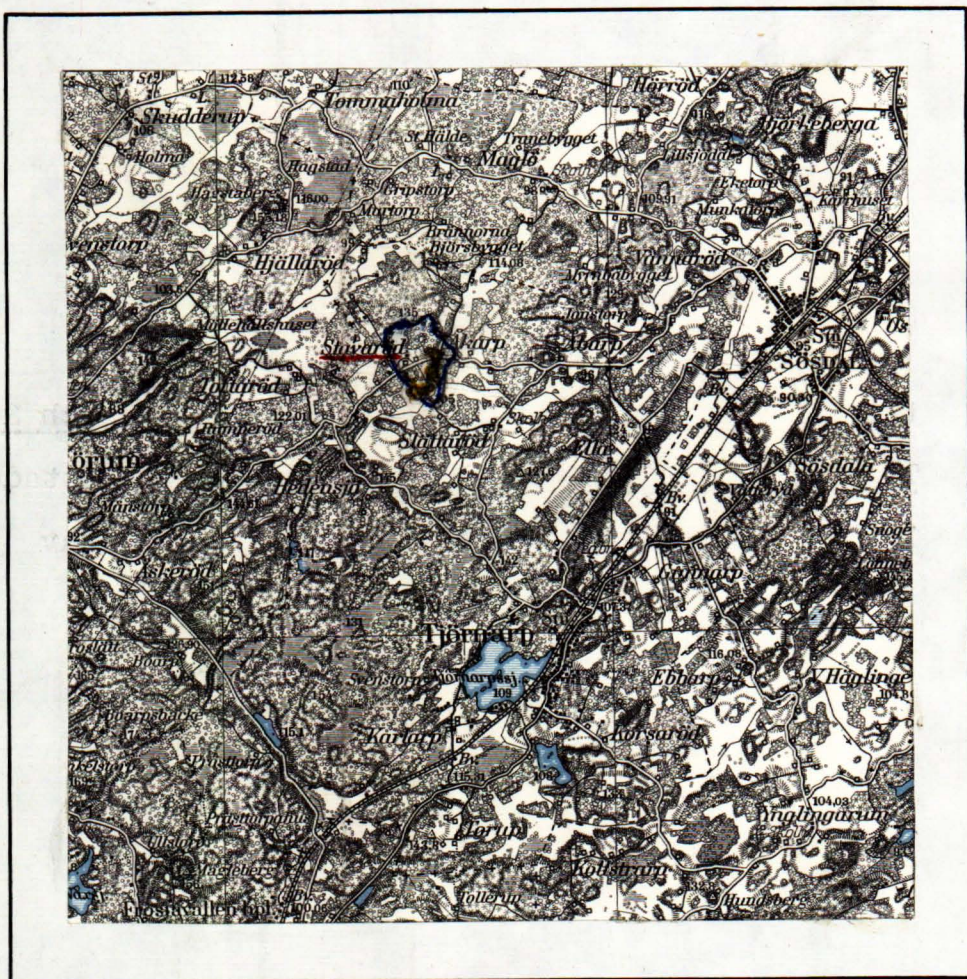

Generalstabsblad nr 5 (Lund).

1.

Protokoll fört vid syne-
förrättning enligt 10 kap. vatten-
lagen rörande utförande av vatten-
avlopp för torrläggning m.m. av
mark inom Stavaröd n:ris 1 och 2
i Tjörnarps socken av Kristian-
stads län.

År 1953, oktober 7, kl. 10.30 f.m. hos lantbr. Aug. Persson därstädes
Närvarande:

undertecknad lantbruksingeniör, förrättningsman

skiftesgodemännen Nils Samuelsson i Ebbarp och Rudolf Ahlgren i

Torup,

sökanden

Lennart Persson, ny ägare till fastigheten Stavaröd 1⁵ efter sin fa-
der Aug. Persson,

övriga sakägare eller ombud

Edvin Svensson och

Hilding Johansson.

§ 1.

Det för förrättningsmannen utfärdade förordnandet upplästes

§ 2.

Jäv mot synemännen anmälades ej, ej heller visste dessa
med sig något jävsförhållande till någon av sakägarna.

§ 3.

Den efter verkställda förundersökningar upprättade pro-
filritningen över det avloppsdike, om vars utförande fråga var, fö-
reteddes tillika med plankarta över den mark, som befunnits för sin
torrläggning beroende av företagets utförande.

§ 4.

Vid förundersökningen hade Edvin Svensson och Hilding Jo-
hansson gjort gemensam sak med sökanden angående företagets utfö-
rande. Med anledning härav hade de undertecknat särskild förenings-

handling, som nu vitsordades av synemännen genom deras underskrift å handlingen ifråga.

§ 5.

Sökanden och de med honom likställda yrkade, att avloppet skulle utföras med sådant djup och dimensioner, att trygghet mot översvämning samt möjlighet till markens torrläggning till omkring 1.2 meters djup därigenom i regel bleve beredd, och borde avloppet utföras som täckt ledning.

§ 6.

Något anspråk om ersättning för skada eller intrång i samband med företagets utförande framställdes på tillfrågan ej.

§ 7.

Av företagets utförande berördes även en landsvägstrumma i avloppets övre del. Sakägarna upplyste, att den befintliga trumman utförts 1932 eller 1934, då landsvägen genom Stavaröd utförts.

§ 8.

Synemännen meddelade, att de omedelbart ämnade påbörja för företagets utförande erforderliga värderingar m.m. Resultatet av dessa skulle jämte förslag till företagets utförande med kostnadsberäkning m.m. framläggas för intressenterna vid nytt sammanträde, vilket skulle hållas på samma plats den 23 november 1953 kl. 10 f.m., och skulle några ytterligare kallelser eller kungörelser till detta sammanträde ej utfärdas.

Stavaröd pr TJÖRNARP den 7 oktober 1953.

Klas Westling
statens lantbruksingeniör.

Biträdande gode män:

Nils Lammesson Rindög

3.
År 1953, november 23, kl. 10 f.m. hos Lennart Persson i Stavaröd.
Närvarande:

förutnämnda synemän och nedannämnda sakägare

Lennart Persson,

Edvin Svensson och

Hilding Johansson.

§ 9.

Det av förrättningsmannen upprättade förslaget med därtill hörande längder genomgicks med sakägarna, varjämte synemännens utlåtande angående företaget upplästes för delägarna.

§ 10.

Till arbetsstyrelse för företaget valdes lantbrukaren Lennart Persson, adress Stavaröd pr Tjörnarp, och uppdrogs åt honom jämväl att emottaga och förvara till företaget hörande kartor och handlingar.

§ 11.

Sammanställning över förrättningskostnaderna företeddes, och meddelade förrättningsmannen, att räkning å det arvode, som enligt lantbruksingeniörstaxan skulle inbetalas till statsverket, komme att tillsändas sakägarna från lantbruksnämnden i Kristianstad.

§ 12.

Sedan bestämmelserna angående besvär mot förrättningen enligt grunder i vattenlagen 11 kap. 85 § meddelats sakägarna, förklarades förrättningen avslutad.

Stavaröd pr TJÖRNARP den 23 november 1953.

Klas Westling

statens lantbruksingeniör.

Biträdande gode män:

Rudolf Andersson

Nils Lammekjær

5
Nr 146 Ekdm 1951
Ant. 25 JAN 1951
Landskapsnämnden i
Kristianstads län

Lantbrukspolisnämnden
i Kristianstads län

den 27 JAN 1951
Dnr 78 51.4.04

Till Länsstyrelsen i Kristianstads län

Kristianstad.

Härmed anhålles vördsamt om förordnande för statens lantbruks-
ingenjör att verkställa syneförrättning enligt vattenlagen angående
nygrävning av floddike för torrläggning av mark till Stavaröds by
i Tjörnarps socken. Företaget kommer att beröra följande fastigheter:

I/8 mant. Stavaröd I ⁵ ,	ägare /undertecknad/ August Persson, Stavaröd
I/4 " " I ⁴ ,	" Hilding Johansson, "
7/26 " " 2 ⁴ ,	" Edvin Svensson, "
I/18 " " 2 ² ,	" Olof Johnsson, stadsläkare Lund

Stavaröd, Tjörnarp den 17 januari 1951.

...*August Persson*...
August Persson

RESOLUTION

Översändes till *Lantbrukspolis-*
nämnden i länets
som nämndens utvalda yttrande i ärendet
och därvid återlämna remisshandlingarna.
Kristianstad i landskapsnämnden den
25/1 1951.
På tjänstens vägnar:

Ohmy

Utdrag av protokoll vid delegationens för inre rationalisering sammanträde i Kristianstad den 6 februari 1951.

Närvarande: Herrar H. Henriksson, Anton Ljunggren, Hilding Jönsson, Nils Carlsson, Klas Westling, S. Gustafsson, M. Dreve och J.A.Hilberts.

§ 4.

Ansökningar om förordnande för behörig förrättningsman att handlägga syneförrättning enligt 10 kap. vattenlagen hade inkommit från:

August Persson, Stavaröd, Tjörnarp.

Delegationen beslöt att i samtliga fall till förrättningsman föreslå lantbruksingenjören Klas Westling, Kristianstad.

Vid protokollet:

Justerat:

J.A.HILBERTS.

H. HENRIKSSON

Rätt utdraget betyga:

Signe Nilsson

Signe Nilsson

Länsstyrelsen
i
Kristianstads län
Landskansliet


Till Statens lantbruksingeniör Klas Westling,
Kristianstad.

Jämlikt 10 kap. 33 § vattenlagen finner länsstyrelsen på där-
om av August Persson, Stavaröd, Tjörnarps,
gjord ansökan, varöver lantbruksnämnden i länet avgivit yttrande,
skäligt förordna Eder att i enlighet med föreskrifterna i nämnda
lag, därest laga hinder ej möter, verkställa syneförrättning rörande
nygrävning av floddike för torrläggning av mark till Stavaröds
by i Tjörnarps socken.

Kristianstad i landskansliet den 14 februari 1951.

På länsstyrelsens vägnar:


G. Fjellman

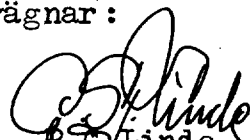
P. G. Linde

7.
Lantbruksingenjörens kungörelse rörande syne-
förrättning den 7 oktober 1953 kl. 10.30 f.m.
inom Stavaröd n:ris 1 och 2 i Tjörnarps socken
av Kristianstads län.

K U N G Ö R E L S E .

Syneförrättning enl. vattenlagen rörande torrläggning av
mark inom Stavaröd n:ris 1 och 2 i Tjörnarps socken av Kristian-
stads län kommer att handläggas vid sammanträde hos lantbr. Aug.
Persson därstädes den 7 oktober 1953 kl. 10.30 f.m., då sakägare
hava att tillstädeskomma för utförande av sin talan.

Kristianstad den 16 sept. 1953.

Klas Westling

statens lantbruksingeniör.

Anslaget i laga ordning

i Tjörnarps församling

den 20 september 1953

John Krän
Skrivet av Pastor Komminister Kyrkörd'unkf

Avsänd till pastorsämbetet i Tjörnarps socken den 16 sept. 1953.

8.

Förening.

Undertecknade förena sig härmed med sökanden till den syneförrättning som avser uppgrävning av floddike för torrläggning av mark inom Stavaröds by i Tjörnarps socken, Kristianstads län.

Stavaröd den 19 september 1952.

Edvin Svensson Hilding Johansson

August Tjersson ^{Bevitthas:} Rune Andersson

Förestående föreningshandling vitsordas.

Stavaröd pr Tjörnarp den 7 oktober 1953.

Klas Westling. Alf Sannusson. Rudek. ^{Andersson}

F Ö R T E C K N I N G

Över delägare i det avdikningsföretag, som avser torrläggning av mark inom Stavaröd n:ris 1 och 2 i Tjörnarps socken av Kristianstads län, vilka jämlikt vattenlagen 10 kap. 8 och 40 §§ underrättats angående sammanträdet den 7 oktober 1953 kl. 10.30 f.m.

- | | | | | |
|----|---------------------------------------|--------------------|--------------|---------------|
| 1. | Stadsläkare | Olof Johnsson, | Bankgatan 1, | LUND |
| 2. | Lantbrukare | Edvin Svensson, | Stavaröd, | TJÖRNARP |
| 3. | " | Hilding Johansson, | " , | " |
| 4. | " | Lennart Persson, | " , | " |
| 5. | " | August Persson, | " , | " |
| 6. | Vägförvaltningen i Kristianstads län, | | | KRISTIANSTAD. |

Att underrättelser avsänts till förestående sakägare med posten den 16 sept. 1953, intygas.

I tjänsten:

Klas Westling

U T L Å T A N D E

angående utförande av vattenavlopp för torrläggning m.m. av mark inom Stavaröd n:ris 1 och 2 i Tjörnarps socken av Kristianstads län avgivet av synemännen vid syneförrättning enligt 10 kap. vattenlagen år 1953.

Avdikningsområdets belägenhet m.m.

Företaget, vars ändamål är att söka utvinna bättre torrlägnings- och bruksningsmöjligheter för såväl redan odlad som icke odlad mark, är att hänföra till dikning. Det är beläget å Helgeåns nederbördsområde nr 88. Mot företagets utförande på sätt i detta utlåtande närmare finnes angivet möter enligt synemännens förmenande icke något laga hinder.

Sökande.

Sökande till förrättningen är August Persson såsom ägare till fastigheten Stavaröd 1⁵ (fastigheten äges numera av hans son Lennart Persson).

Därjämte hava

Hilding Johansson	såsom ägare till fast.	Stavaröd 1 ⁴	och
Edvin Svensson	" " " "	" 2 ⁴	undertecknat

särskild föreningshandling och gjort gemensam sak med sökanden, varigenom de i betalningshänseende äro likställda med denne.

Företagets utsträckning är beroende av sökandenas yrkanden och förefintliga fallförhållanden, och omfattar syneförrättningen i anledning härav den dikessträcka, som å hithörande plankarta utmärkts med en heldragen, grov, röd linje och betecknats A-B.

Plankarta och profilritning.

Över den avloppssträcka, om vars utförande fråga nu är, äro dels profil- och sektionsritningar uppgjorda utvisande lutningsförhållandena och avloppets beskaffenhet i övrigt, och dels

//

plankarta upprättad utvisande den mark, som med nu befintligt avlopp ej kan torrläggas till 1.2 meters djup. Begränsningskurvan för den vattensjuka marken har lagts 1.4 meter över ordinärt sommarvattenstånd i avloppet, men har vid bestämmande av begränsningskurvan jämväl nödig hänsyn till markens avfall mot avloppet tagits.

Båtnadsuppskattning.

Jämlikt bestämmelserna i vattenlagen 7 kap. 22 § och 10 kap. 60 § hava synemännen uppskattat den mark, som ansetts beroende av företagets utförande, och har därvid uppskattning skett av marken såväl i dess skick före företaget som ock i det skick, vari den antages komma efter företagets fullbordan, och framgå såväl de å de särskilda ägofigurerna som de å de olika fastigheterna belöpande andelarna av den särskilda längd, som finnes bilagd detta utlåtande. Enligt denna längd utgör markens värde före företaget 4.399 kronor 50 öre och efter företaget 11.088 kronor, vadan värdet av båtnaden genom arbetenas utförande uppskattats till 6.688 kronor 50 öre.

Båtnaden utgöres av såväl alstringsbåtnad som brukningsbåtnad. Beträffande tillvägagångssättet vid uppskattning av alstringsbåtnaden torde böra anföras, att hänsyn tagits till såväl jordens naturliga godhet som markens höjdläge m.m., och har för bestämmande av höjdlägets inverkan på jordvärdena särskild gradtabell upprättats. Beträffande tillvägagångssättet vid uppskattning av brukningsbåtnaden framgår detta direkt av värderingslängden.

Nederbördsområde och dimensionering.

För att den beräknade jordförbättringen skall uppkomma måste dikningsarbetet verkställas i överensstämmelse med förslaget, som är upprättat med hänsyn till framrinnande vattenmängd, markens lutningsförhållanden, dikningsarbetets ändamål m.m.

12.

Nederbördsområdet har bestämts med ledning av rikets allmänna kartverks ekonomiska kartor över trakten och synes utgöra

vid punkt 0+43	65 hektar		
1+50	50	"	
3+00	45	"	
5+22	40	"	och
B	35	"	.

På sökandenas yrkande och med stöd av bestämmelserna i vattenlagen 7 kap. 4 § bestämma synemännen, att avloppet skall utföras som täckt ledning.

Vid bestämmande av rörledningens dimensioner hava synemännen utgått från en största avrinning av 1.0 sekundliter pr hektar.

För övrigt hänvisas till plankarta, profil- och sektionsritningar jämte kostnadsförslag.

Fixpunkterna i företaget äro lagligen skyddade och få alltså ej övertäckas eller förstöras. Önskar jordägare borttaga fixpunkt, skall han göra anmälan härom till statens lantbruksingeniör, vilken då låter avväga annan lämplig fixpunkt. Kostnaden för lantbruksingeniörens i sådant hänseende företagna förrättningar gäldas av dikningsföretaget. Fixpunkternas läge i plan framgår av plankartan, deras höjdläge och utseende av påskrift å profilritningen.

Ersättningar.

Av paragraf 6 i förrättningsprotokollet framgår, att sakägarna i företaget förklarat sig utan anspråk på ersättning tåla intrång av avlopp och upplag m.m. Med anledning härav finnes ej skäl föreskriva, att ersättning skall gäldas för dylikt intrång.

Vid framtida rensningar av vattenavloppet skola några ersättningar för intrång ej heller utgå, men skola rensningarna om möjligt företagas å tid, då skada å växande gröda ej göres.

Broar och trummor.

Landsvägstrumman vid B är meningen att bibehållas i oförändrat skick, och att den befintliga rörledningen genom landsvägen skall anknytas till den planerade rörledningen nedanför vägen genom en brunn vid B. Då företaget på grund härav kan anses angå vägförvaltningen i länet, har förrättningsmannen på grund av bestämmelserna i vattenlagen 10 kap. 52 § insänt torrlägningsförslaget dit för yttrande, och har vederbörande granskningsförrättare gjort påteckning å plankartan om, att vägförvaltningen tagit del av förslaget.

Kostnadsfördelning.

Någon anledning till avdelningsbildning inom företaget för jämkning av kostnaderna mellan fastigheterna i detsamma enligt grunder i vattenlagen 7 kap. 24 § föreligger ej. I kostnaderna för arbetena inom företaget skola därför ägarna till marken deltaga i förhållande till båtnadsvärdet av denna mark enligt ovan åberopade utlåtandet vidfogade värderingslängd dock med iakttagande av bestämmelserna i vattenlagen 7 kap. 27 § och 10 kap. 80 §.

I kostnadsfördelningslängden för företaget finnes med iakttagande av ovanstående grunder angivet vars och ens delaktighet i förbättringsvärde och procenttal samt den kostnad, som enligt det upprättade kostnadsförslaget åligger varje delägare.

Kostnaderna för syneförrättningen gäldas av sakägarna i företaget efter samma grund, som i kostnadsfördelningslängden bestämts ^{för} anläggningskostnadernas fördelning och i övrigt med iakttagande av bestämmelserna i vattenlagen 10 kap. 79 och 80 §§.

Förrättningskostnaderna förskjutas av sökanden och de med honom likställda vid förrättningens avslutande.

Framtida underhåll.

Kostnaderna för företagets underhåll bestridas av sak-

ägarna i detsamma efter samma procenttal, som i kostnadsfördelningens längden angivits för anläggningskostnadernas fördelning. Kostnad för rensningsåtgärd, som föranletts av enskild sakägares åverkan eller försummelse, uttages dock av denne.

Domstolsavgift.

Enär värdet av den genom företagets utförande uppkommande båtnaden icke beräknas uppgå till 10.000 kronor, skall avgift, varom förmäles i vattenlagen 11 kap. 95 § i detta fall ej utgå.

Verkställighet.

Innan arbetet får påbörjas, skall denna syneförrättning hava vunnit laga kraft, samt länsstyrelsen i Kristianstads län hava underrättats angående styrelseval.

Arbetsstyrelse.

Enär sakägarna äro flera än två, skall företagets angelägenheter handhavas av en arbetsstyrelse, som väljes på allmänt sammanträde med sakägarna enligt föreskrifterna i vattenlagen 7 kap. 64 § .

Arbetsstyrelsens uppgift är bl.a.

- att jämlikt föreskrifterna i vattenlagen 7 kap. 62 § anmäla styrelseval hos länsstyrelsen,
- att genom infordrande av anbud eller på annat lämpligt sätt bortsetta arbetena på förmånligaste sätt till entreprenör, som kan godkännas av statens lantbruksingeniör i länet,
- att själv och med biträde av sakkunnig person övervaka arbetets utförande i överensstämmelse med det upprättade förslaget,
- att verkställa behövliga utdebiteringar och fördelningar av kostnader,
- att föra räkenskaper över arbetet och årligen redovisa dessa för delägarna,
- att för sistnämnda ändamål och då så eljest kan finnas nödigt, kalla delägarna till sammanträde i den ordning, som föreskri-

ves i vattenlagen 7 kap. 64 § ,

att vid alla sammanträden föra protokoll, vilket skall vara tillgängligt för delägarna senast 14 dagar efter sammanträdet,

att ombesörja avloppets vidmakthållande och upprepning å årstid, då växande gröda tager minst skada därav samt

att i övrigt vidtaga alla åtgärder, som kunna befrämja arbetets verkställande och vidmakthållande.

Till företaget hörande kartor och handlingar skola förvaras av därtill särskilt utsedd person och av denne hållas tillgängliga för envar, som vill taga del av desamma eller göra avskrifter eller anteckningar.

Arbetsföreskrifter.

Med avseende å företaget stadga synemännen i övrigt jämlikt vattenlagen 10 kap. 62 § :

att företaget skall benämnas Stavaröds dikningsföretag 1953,

att arbetet skall vara fullbordat före utgången av år 1959,

att arbetena skola anses lagligen avslutade, då godkännande avsyningsbevis lämnats av statens lantbruksingeniör eller den han i sitt ställe sätter,

att arbetet skall utföras i överensstämmelse med det upprättade förslaget, dock att mindre ändringar, som under arbetets utförande kunna visa sig lämpliga beträffande dikes läge och annat, som ej inverkar minskande på torrläggningens djup eller på avrinningen, och varom berörda sakägare äro eniga, må efter hörande av statens lantbruksingeniör och med hans skriftliga medgivande företagas,

att cementrören skola gjutas av svensk cement, att de skola godkännas av statens lantbruksingeniör eller dennes ombud, innan de nedläggas, och att deras läge skall kontrolleras av statens lantbruksingeniör eller dennes ombud, innan de få höljas,

att den, som åtagit sig arbetet, ej må erhålla slutlikvid, förrän

arbetet i sin helhet godkänts av statens lantbruksingeniör eller den han i sitt ställe sätter samt att rensning av brunnar skall ske minst två gånger årligen och så ofta behov därav föreligger. Koppling direkt till rörsträng förbjudes, såvida ej statens lantbruksingeniör därtill givit sitt skriftliga medgivande.

Besvärshänvisning.

Är någon missnöjd med åtgärd eller beslut under denna syneförrättning eller med detta synemännens utlåtande ingive inom sextio dagar från nedanstående dag sina till Söderbygdens vatten-domstol i Stockholm ställda besvär. I besvären skola fullständigt upptagas klagandens alla påståenden och skälen därför, och skola vid besvären fogas de handlingar, klaganden vill åberopa till stöd för ändringssökandet. Besvären skola ingivas i tre exemplar.

Stavaröd pr TJÖRNARP den 23 november 1953.

Klas Westling.

Rudolf Almqvist Nils Samuelsson

VÄRDERINGSLÄNGD

Ägo- figur- nr	Förbättrad mark				Värde före torrläggning		Värde efter torrläggning		B å t n a d	
	åker, tomt		annan		pr ha	pr ägofigur	pr ha	pr ägofigur	pr ha	pr ägofigur
	ha	a	ha	a	kronor	kronor	kronor	kronor	kronor	kronor
1										
2										
Arealuträknings- och värderingslängd
till "Stavaröds dihningsföretag 1953" i
Fjörnarps socken av Kristianstads län.

Kristiansbads län

Gjörnarps socken

Aa $\frac{508}{10746}$ mte av 2³ Stavaröd Skodslöhere

Olof Johansson

åker

"

Bekräftad uppkommer för 0.48 ha genom avloppets igentäppning
hos till 600 kr/ha eller till $0.48 \times 600 =$

Summa

A7 $\frac{1}{36}$ mte 2⁴ Stavaröd Einar Svensson

skog

"

åker, mylla på grus o sten

"

- - -

"

- - -

"

- - -

"

- - -

Bekräftad uppkommer för andr. 0.50 ha genom avloppets igentäppning
hos till 400 kr/ha eller till $0.50 \times 400 =$

Summa

Ac $\frac{1}{4}$ mte 1⁴ Stavaröd Hilding Johansson

äng, tid. odl.

"

- - -

"

- - -

"

- - -

åker, mylla på grus o sten

"

- - -

Överföres

VÄRDERINGSLÄNGD

Ägo- figur- nr	Förbättrad mark				Värde före torrläggning		Värde efter torrläggning		B å t n a d	
	åker, tomt		annan		pr ha	pr ägofigur	pr ha	pr ägofigur	pr ha	pr ägofigur
	ha	a	ha	a	kronor	kronor	kronor	kronor	kronor	kronor
1										
2										
3										
4										
5	1	14			—	—	—	—	—	—
6	2	34			—	—	—	—	—	—
7	genom fastigheten. Värdet av denna behållnad berä-									
8								288:-		288:-
9		48						288:-		288:-
10										
11										
12	3		07		800	56:-	1.000	70:-	200	14:-
13	4		17		800	136:-	1.000	120:-	200	34:-
14	5	14			1.500	210:-	2.500	350:-	1.000	140:-
15	6	15			—	—	—	—	—	—
16	7	05			2.000	110:-	2.500	125:-	500	25:-
17	8	21			1.500	315:-	2.500	525:-	1.000	210:-
18	9	03			2.000	60:-	2.500	75:-	500	15:-
19	läggning genom fastigheten. Värdet av denna behållnad be-									
20								500:-		200:-
21		58	24			827:-		1.515:-		638:-
22										
23										
24	10		13		750	97:50	2.500	325:-	1.750	227:50
25	11		21		750	157:50	2.500	525:-	1.750	367:50
26	12		24		750	180:-	2.500	600:-	1.750	420:-
27	13		10		750	75:-	2.500	250:-	1.750	175:-
28	14	22			1.500	330:-	2.500	550:-	1.000	220:-
29	15	17			1.500	255:-	2.500	425:-	1.000	170:-
30		39	68			1.095:-		2.675:-		1.580:-

Överfört

Äker, mylla på gus o. sken
Brukningen betalad uppkommet för omkring 1 hektar genom avläggnets
betalad betalkas till 600 ^{1/2} ha eller till 1.5 x 600 =

Summa

Ad 1/8 mte 1⁵ Stavaröd Sennart Persson (lid.

Äker, mylla på gus o. sken

" " " "

" " " "

" " " "

" " " "

" " " "

" " " "

skog, skub.

" " " "

äng, " "

" " " "

Brukningen betalad uppkommet för omkring 1 1/2 hektar genom avläggnets
denna betalad betalkas till 600 ^{1/2} ha eller till 1.5 x 600 =

Summa

VÄRDERINGSLÄNGD

Ägo- figur- nr	Förbättrad mark				Värde före torrläggning		Värde efter torrläggning		B å t n a d	
	åker, tomt		annan		pr ha	pr ägofigur	pr ha	pr ägofigur	pr ha	pr ägofigur
	ha	a	ha	a	kronor	kronor	kronor	kronor	kronor	kronor
1		39		68		1.095:-		2.675:-		1581:-
2	16	19			1750	332.50	2500	475:-	750	142.50
3	igentäggning genom fastighetskon. Värdet av denna									
4								600:-		600:-
5		58		68		1.427.50		3.750:-		2.322.50
6										
7	August Persson									
8	17	28			1250	350:-	2500	700:-	1.250	350:-
9	18	10			1250	125:-	2500	250:-	1.250	125:-
10	19	23			1000	230:-	2500	575:-	1.500	345:-
11	20	19			1000	190:-	2500	475:-	1.500	285:-
12	21	40			1000	400:-	2500	1000:-	1.500	600:-
13	22	06			2000	120:-	2500	150:-	500	30:-
14	23	25			1000	250:-	2500	625:-	1.500	375:-
15	24		14		500	70:-	1000	140:-	500	70:-
16	25		14		500	70:-	1000	140:-	500	70:-
17	26		22		750	165:-	1500	330:-	750	165:-
18	27		25		500	125:-	1000	250:-	500	125:-
19	igentäggning genom fastighetskon. Värdet av									
20								900:-		900:-
21										
22		1 57		75		2.095:-		5.535:-		3.440:-
23										
24										
25										
26										
27										
28										
29										
30										

SammandragKristianstads länFjörnarps socken

Aa	$\frac{508}{10746}$	mta	av 2 ³	Stavaröd	Stadslihare Olaf Johansson
Ab	$\frac{7}{36}$	mta	2 ⁴	"	Edvin Svensson
Ac	$\frac{1}{4}$	mta	1 ⁴	"	Hilding Johansson
Ad	$\frac{1}{8}$	mta	1 ⁵	"	Sennart Persson (lid. äg.)

Summa

VÄRDERINGSLÄNGD

Ägo- figur- nr	Förbättrad mark				Värde före torrläggning		Värde efter torrläggning		B å t n a d	
	åker, tomt		annan		pr ha	pr ägofigur	pr ha	pr ägofigur	pr ha	pr ägofigur
	ha	a	ha	a	kronor	kronor	kronor	kronor	kronor	kronor
1										
2										
3										
4										
5										
6										
7		48				—		288:-		288:-
8		58	24			877:-		1515:-		688:-
9		58	68			1.427.50		3.750:-		2.322.50
Aug. Persson		1 51	75			2.095:-		5.535:-		3.440:-
11		3 15	1 67			4.399.50		11.088:-		6.688.50
12										
13										
Stavaröd för Jönköping den 23 november 1953.

Klas Westling, Rudny Almqvist Nils Lammekjær

Fastighet och ägare

Ägobeskrivning m. m.

1

2

3

4

5

6

7

8

9

10

11

12

13

14

15

16

17

18

19

20

21

22

23

24

25

26

27

28

29

30

VÄRDERINGSLÄNGD

Fastighet och ägare Ägobeskrivning	Ägo- figur- nr	Förbättrad mark		Värde pr ha		Båtnad	
		åker, tomt	annan	före	efter	pr ha	pr ägofigur
		hektar	hektar	kronor	kronor	kronor	kronor
till "Stavaröds dikningsföretag 1953" 1							
Tjörnarps socken av Kristianstads län.							
Aa 508/10746 mtl Stavaröd av 2 ³ .							
Stadsläkare Olof Johnsson.							
åker	1	0.14		---	---	---	:-
"	2	0.34		---	---	---	:-
Brukningsbåtnad uppkommer för 0.48 ha genom avloppets igenläggning genom fastigheten. Värdet av denna båtnad beräknas till 600 kr/ha eller till 0.48 x 600 =							
Summa		0.48					288:--
Ab 7/36 mtl Stavaröd 2 ⁴ .							
Edvin Svensson.							
skog	3		0.07	800	1000	200	14:--
"	4		0.17	800	1000	200	34:--
åker, mylla på grus o.sten	5	0.14		1500	2500	1000	140:--
" , "	6	0.15		--	--	--	:-
" , "	7	0.05		2000	2500	500	25:--
" , "	8	0.21		1500	2500	1000	210:--
" , "	9	0.03		2000	2500	500	15:--
Brukningsbåtnad uppkommer för omkr. 0.50 ha genom avloppets igenläggning genom fastigheten. Värdet av denna båtnad beräknas till 400 kr/ha eller till 0.50 x 400 =							
Summa		0.58	0.24				638:--
Ac 1/4 mtl Stavaröd 1 ⁴ .							
Hilding Johansson.							
äng, tid odl.	10		0.13	750	2500	1750	227:50
" , "	11		0.21	750	2500	1750	367:50
" , "	12		0.24	750	2500	1750	420:--
" , "	13		0.10	750	2500	1750	175:--
Överföres			0.68				1190:--

Fastighet och ägare Ägobeskrivning	Ägo- figur- nr	Förbättrad mark		Värde pr ha		Båtnad	
		åker, tomt	annan	före	efter	pr ha	pr ägofigur
		hektar	hektar	kronor	kronor	kronor	kronor
Överfört			0.68				1190:--
Åker, mylla på grus o. sten	14	0.22		1500	2500	1000	220:--
" , "	15	0.17		1500	2500	1000	170:--
" , "	16	0.19		1750	2500	750	142:50
Brukningsbåtnad uppkommer för omkring 1 hektar genom avloppets igenläggning genom fastigheten. Värdet av denna båtnad beräknas till 600 kr/ha eller till $1 \times 600 =$							600:--
Summa		0.58	0.68				2322:50
5 Ad 1/8 mtl Stavaröd 1.							
Lennart Persson (tid.äg. August Persson).							
Åker, torvmylla på grus o. sten	17	0.28		1250	2500	1250	350:--
" , "	18	0.10		1250	2500	1250	125:--
" , "	19	0.23		1000	2500	1500	345:--
" , "	20	0.19		1000	2500	1500	285:--
" , "	21	0.40		1000	2500	1500	600:--
" , "	22	0.06		2000	2500	500	30:--
" , "	23	0.25		1000	2500	1500	375:--
skog, stenb.	24		0.14	500	1000	500	70:--
" , "	25		0.14	500	1000	500	70:--
äng, "	26		0.22	750	1500	750	165:--
" , "	27		0.25	500	1000	500	125:--
Brukningsbåtnad uppkommer för omkring $1\frac{1}{2}$ hektar genom avloppets igenläggning genom fastigheten. Värdet av denna båtnad beräknas till 600 kr/ha eller till $1.5 \times 600 =$							900:--
Summa		1.51	0.75				3440:--
Sammandrag.							
Aa 508/10746 mtl Stavaröd av 2 ³ .							
Stadsläkare Olof Johnsson		0.48					288:--
Överföres		0.48					288:--

VÄRDERINGSLÄNGD

Fastighet och ägare Ägobeskrivning	Ägo- figur- nr	Förbättrad mark		Värde pr ha		Båtnad	
		åker, tomt	annan	före	efter	pr ha	pr ägofigur
		hektar	hektar	kronor	kronor	kronor	kronor
överfört Ab 7/36 mtl Stavaröd 2 ⁴ .		0.48					288:--
Edvin Svensson Ac 1/4 mtl Stavaröd 1 ⁴ .		0.58	0.24				638:--
Hilding Johansson Ad 1/8 mtl Stavaröd 1 ⁵ .		0.58	0.68				2322:50
Lennart Persson (tid.äg. Aug. Persson)		1.51	0.75				3440:--
Summa		3.15	1.67				6688:50

[illegible]

Läge	Längd m.	Arbete, material e. d.	Antal	å-pris kr.	Kostnad	Summa
					kronor	kronor
		till " <u>Stavaröds dikningsföretag 1953</u> " i				
		Tjörnarps socken av Kristianstads län.				
0+00-6+00	600	<u>Dikessträckan A-B.</u>				
0+00-0+65	65	Schaktning för täckt ledning, rörens läggning, dikesjordens återfyllning m.m.	lm 65	3:50	227:50	
0+65-1+55	90	Dito Dito	" 90	6:--	540:--	
1+55-2+50	95	Dito Dito	" 95	3:--	285:--	
2+50-3+30	80	Dito Dito	" 80	5:--	400:--	
3+30-4+35	105	Dito Dito	" 105	4:--	420:--	
4+35-5+40	105	Dito Dito	" 105	3:--	315:--	
5+40-6+00	60	Dito Dito	" 60	5:--	300:--	2487:50
0+00-5+22	522	12" betongrör med muff	" 522	7:--	3654:--	
5+22-6+00	78	9" " " "	" 78	4:50	351:--	4005:--
0+43,1+50,2+40, 3+00,3+62,4+35, 5+22,5+40,6+00		Intagningsbrunnar av betong med armerade lock. Inre diam. = 0.7 m	st 9	75:--		675:--
		För oförutsedda fall, arbetets tillsyn m.m. tillägges c:a 10 %				732:50
		Summa				7900:--
		Stavaröd pr TJÖRNÄRP den 23 nov. 1953.				
		<i>Klas Westling.</i> statens lantbruksingeniör.				

[illegible]

Sammanställning av förrättningskostnader

till Stavaröds dikningsföretag 1953 i Tjörnarps socken av Kristianstads län.

Ersättning till statsverket enligt lantbruksingeniörs-

taxan

254:--

Förrättningsmannens utlägg (annons och inbindning

av 2 band handlingar m.m.)

26.-

Gode männens resekostnads- och traktamentsersättning

101.-

Hantlangning m.m.

33.-

Summa

414.-

Stavaröd pr TJÖRNARP den 23 nov. 1953.

Klas Westling

lantbruksingeniör, förrättningsman.