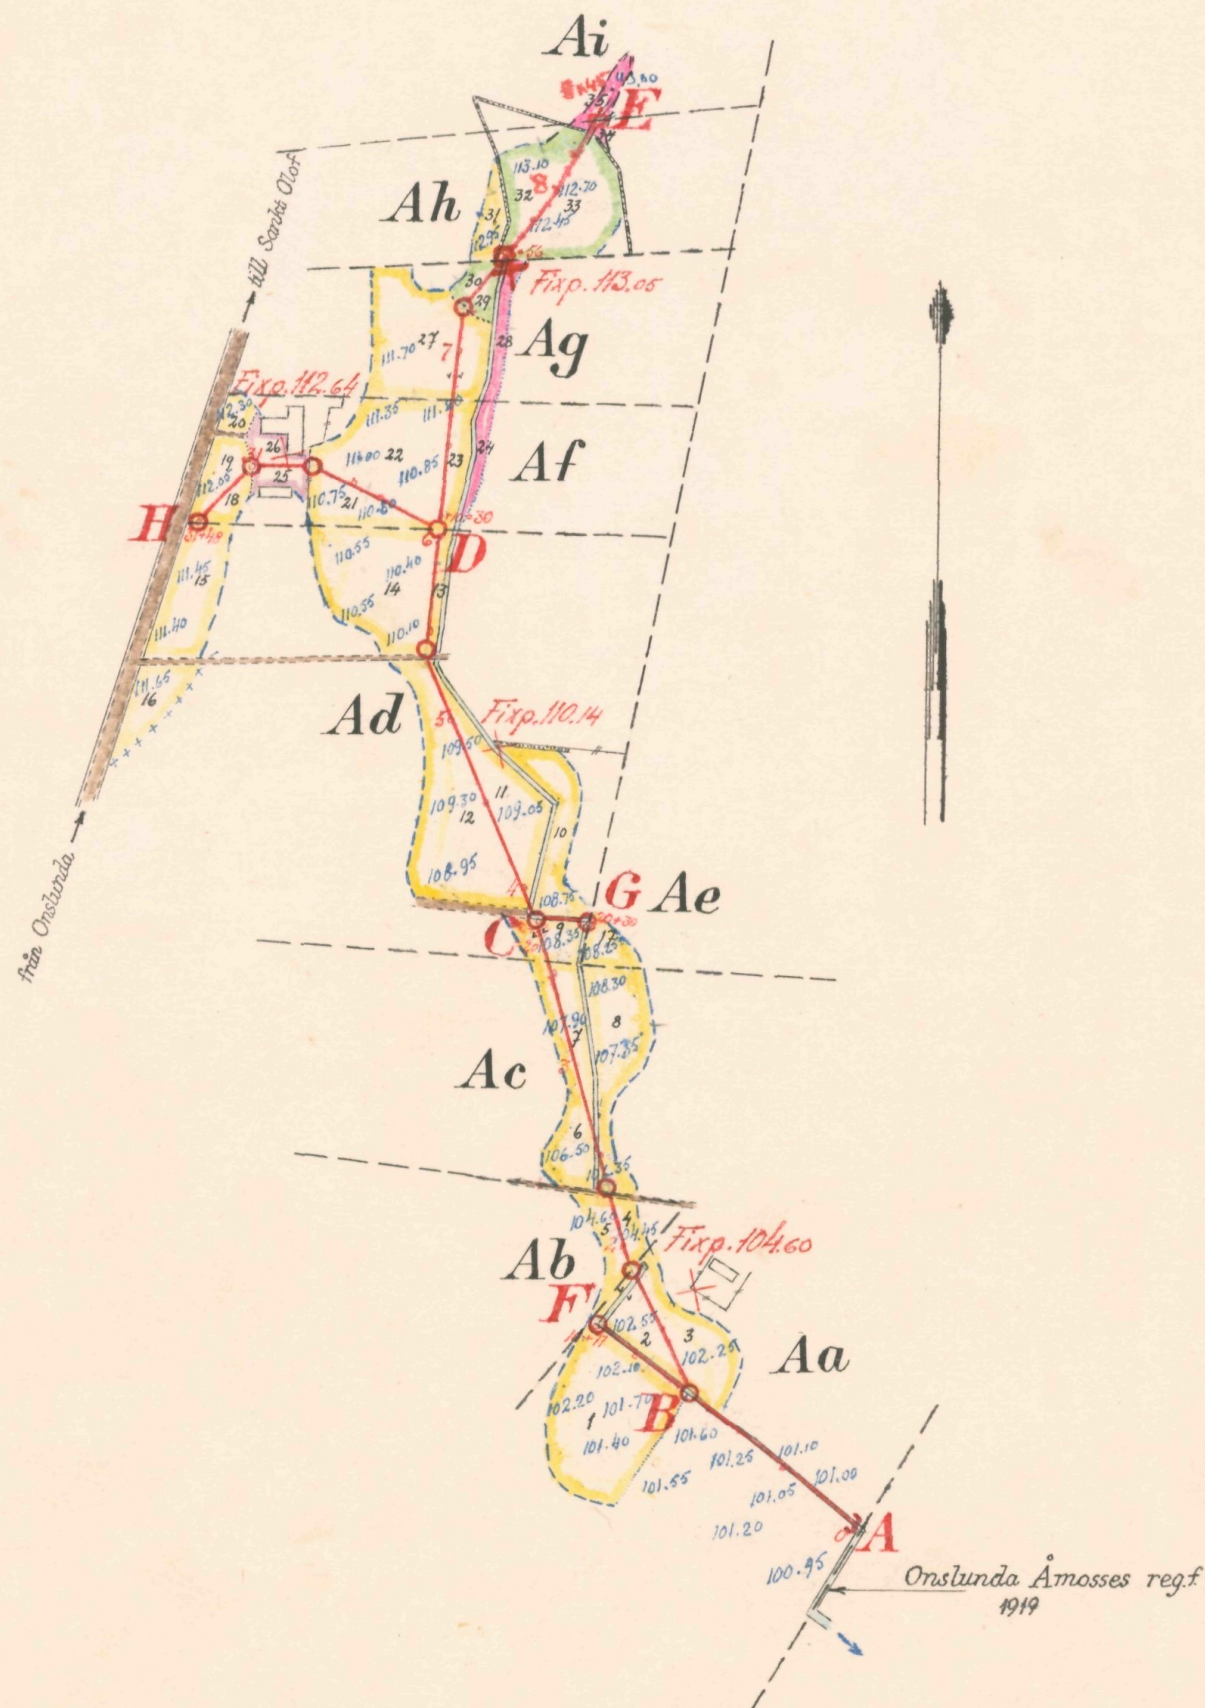



Registernummer.

Onstunda socken.


<i>Aa</i>	<i>Onslunda</i>	<i>av 17³</i>
<i>Ab</i>	"	<i>av 31²</i>
<i>Ac</i>	"	<i>31²⁹</i>
<i>Ad</i>	"	<i>av 37⁵</i>
<i>Ae</i>	"	<i>av 29²¹</i>
<i>Af</i>	"	<i>av 37⁵</i>
<i>Ag</i>	"	<i>34⁷</i>
<i>Ah</i>	"	<i>av 34³</i>
<i>Ai</i>	"	<i>av 29²</i>

LANTBRUKSSTYRELSEN
5 MRS 1955
DIARIE Nr
SAK Nr



Skala 1:4000

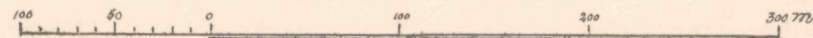


FÖRSLAG TILL
Onslunda Bokehills dikningsföretag 1954
 (Onslunda SOCKEN(NAMN) AV Kristianstads LAN
 UPPRÄTTAT ÅR(EN) 1954 {UTAN} SAMBAND MED SYNEFÖRRÄTTNING ENL. VATTENLAGEN AV
 ORIGINAL
 Kopia L 2*1685 Klas Westling
 (NAMN)
 Statens lantbruksingenjör
 (TITEL)
 ANTAL FÖTN. ST. 2 KUNGL. LANTBRUKS-
 STYRELSENS ARKIV 5727-1

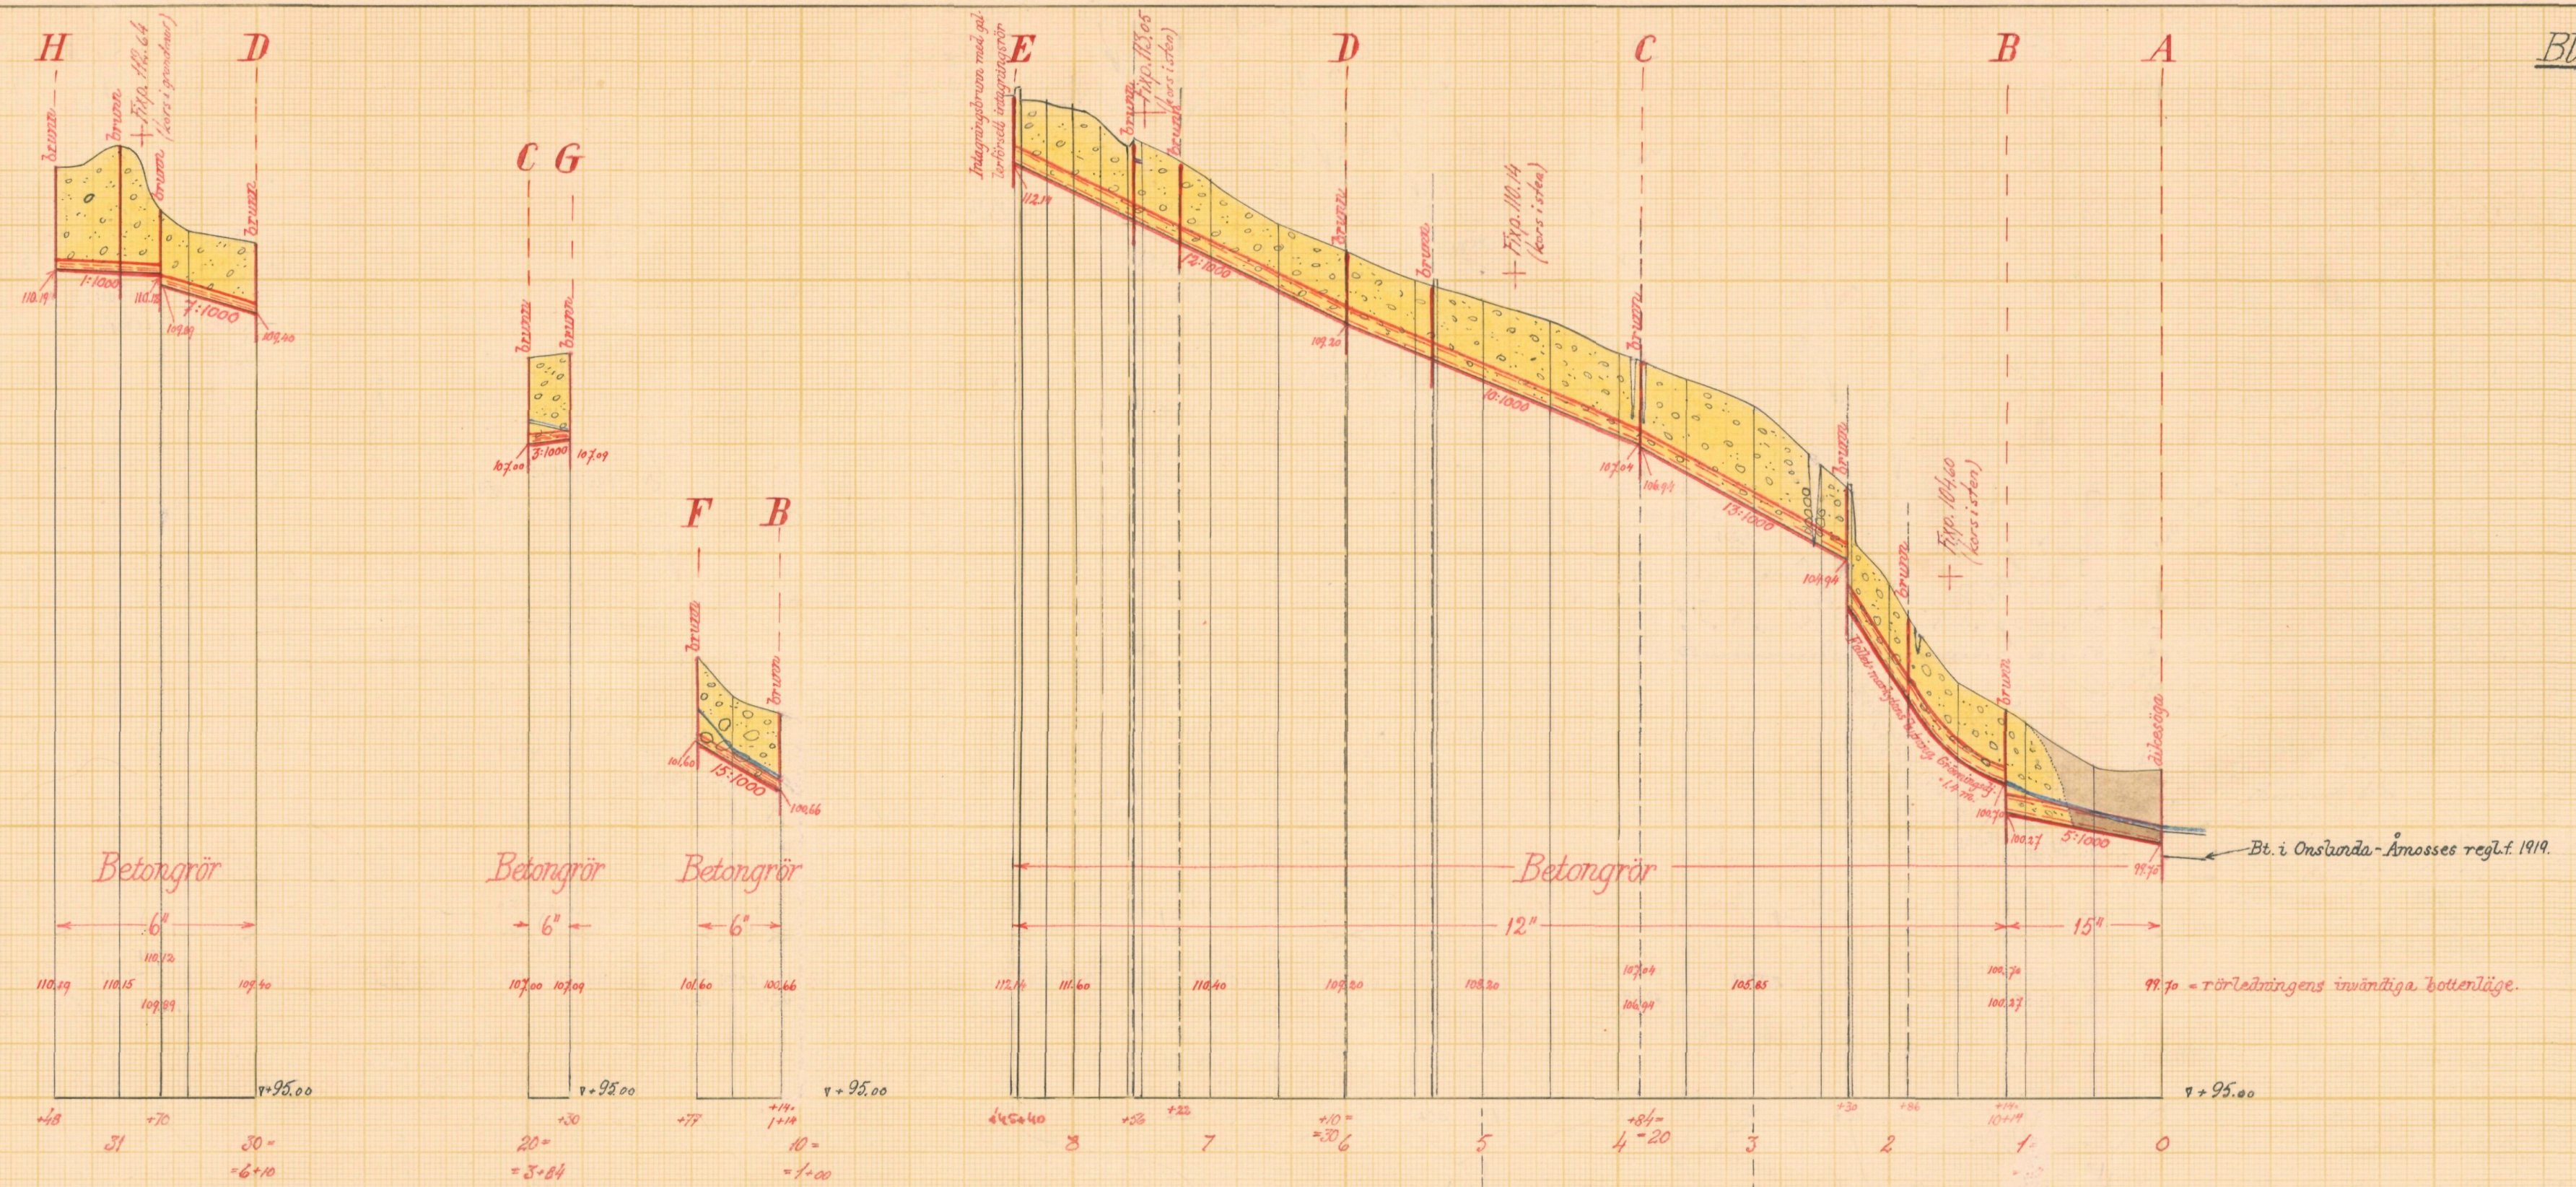


Förslag till dikesöga vid A.

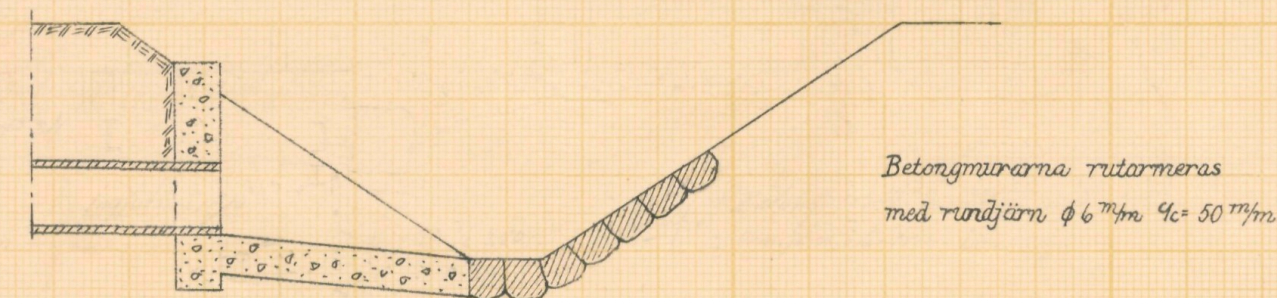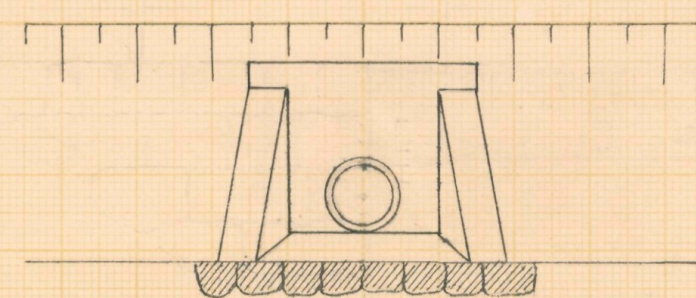

Förslag till intagningsbrunn vid p. 8+45.

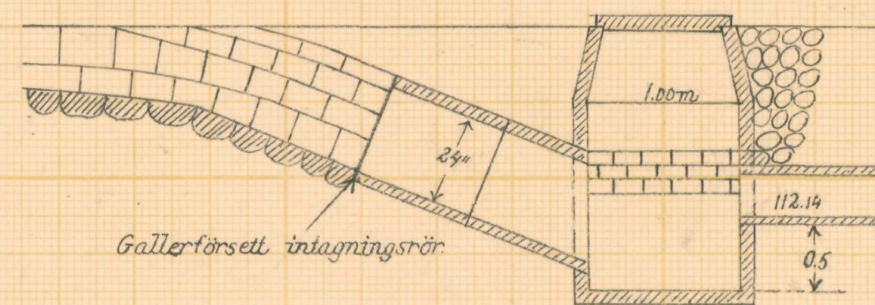


Typritning till intagningsbrunn.

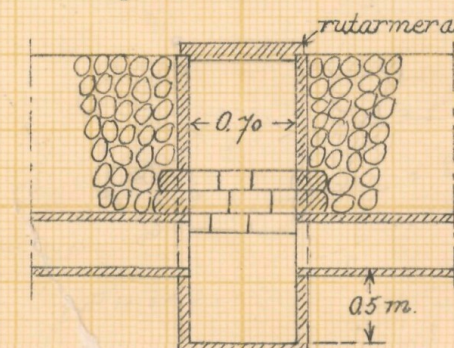

LANTBRUKSSTYRELSEN
5 MRS 1955
DIARIE Nr
SAX Nr

Skalar.

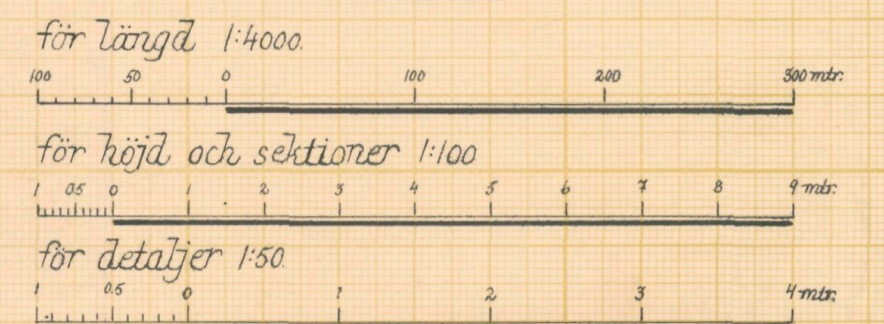

Förslag till Onslunda-Bokehills dikevåringsföretag 1954

i Onslunda socken (med) av Kristianstads län

upprättat år (en) 1954 i samband med synförrättning enl. vattenlagen av

Original M.Nr 002 Klas Westling
Kopia L 2*1685 (Namn)
Statens lantbruksingenjör (Titel)

Antal ritn. st. 2 KUNGL. LANTBRUKS-STYRELSENS ARKIV Nr 5727-2



Akt nr:

11-KLS-1685

5727-2

LANTBRUKSSTYRELSEN

§ MRS 1935

DIARIE Nr

SAK Nr

L 2*1685

Kungl. Lantbruksstyrelsens
arkiv

Synehandlingar

rörande

Onslunda-Bokehills

dikningsföretag 1954

i Onslunda socken
av Kristianstads län.

O R I G I N A L H A N D L I N G A R

rörande

torrläggning av mark inom Onslunda n:ris 17,29,31,34
och 37 i Onslunda socken av Kristianstads län; upprät-
tade år 1954 vid syneförrättning enligt vattenlagen
av

Klas Westling,
statens lantbruksingenjör.

Handlingarna innehålla förutom titelblad trettioåtta (38) skrivna
och paginerade sidor + 1 tidning samt åtföljas av plan-, profil-
och sektionsritningar i 2 blad.

ÖVERSIKTSKARTA.

Skala 1:100.000.



Generalstabsblad nr 3 (Simrishamn).

1.
Protokoll fört vid syneför-
rättning enligt 10 kap. vatten-
lagen rörande utförande av vatten-
avlopp för torrläggning m.m. av
mark inom Onslunda n:ris 17, 29, 31,
34 och 37 i Onslunda socken av
Kristianstads län.

År 1954, juni 17, kl. 12 middagen hos lantbr. Rudolf Johansson i
Onslunda 37.

Närvarande:

undertecknad lantbruksingeniör, förrättningsman
skiftesgodemännen Paul Walters och Cerny Jönsson båda från Onslun-
da socken,

sökandena

Rudolf Johansson i Onslunda 37 och

Gotthard Persson i " 31,

övriga sakägare

Edvin Nilsson i Onslunda nr 17,

Ernst Olsson i " nr 37,

Otto Lövgren i " nr 35 såsom ombud för sin son Oskar Löv-
gren enl. bif. fullmakt,

Karl Albin i Onslunda nr 29 och

Assar Nilsson i Onslunda nr 4 i egenskap av ordf. i arbetsstyrel-
sen för Onslunda Åmosses regleringsföretag 1919.

§ 1.

Det för förrättningsmannen utfärdade förordnandet upp-
lästes.

§ 2.

Jäv mot synemännen anmälades ej, ej heller visste dessa
med sig något jävsförhållande till någon av sakägarna.

§ 3.

Den efter verkställda förundersökningar upprättade pro-

filritningen över de avloppsdiken, om vilkas utförande fråga var, företeddes, tillika med plankarta över den mark, som befunnits för sin torrläggning beroende av företagets utförande.

§ 4.

Vid förundersökningen hade Ernst Olsson och Edvin Nilsson gjort gemensam sak med sökandena angående företagets utförande. Med anledning härav hade de undertecknat särskild föreningshandling, som nu vitsordades av synemännen.

§ 5.

Sökandena och de med dem likställda yrkade, att avloppsdikena skulle utföras till sådant djup och dimensioner, att trygghet mot översvämning samt möjlighet till markens torrläggning till omkring 1.2 meters djup därigenom i regel bleve beredd, och borde avloppen utföras som täckta ledningar.

§ 6.

Något anspråk om ersättning för skada eller intrång i samband med företagets utförande framställdes på tillfrågan ej, och ansågs att envar sakägare borde tåla intrånget på sina ägor utan ersättning.

§ 7.

Synemännen meddelade, att de omedelbart ämnade påbörja för företagets utförande erforderliga värderingar m.m. Resultatet av dessa skulle jämte förslag till företagets utförande med kostnadsberäkning m.m. framläggas för intressenterna vid nytt sammanträde, vilket skulle hållas på samma plats den 21 september 1954 kl. 10.30 f.m., och skulle några ytterligare kallelser eller kungörelser till detta sammanträde ej utgå.

Onslunda 37 pr Onslunda den 17 juni 1954.

Klas Westling
statens lantbruksingeniör.

Biträdande gode män:

Ermu Jönsson *Paul Walter*

År 1954, september 21, kl. 10.30 f.m. hos Rudolf Johansson i Onslunda 37.

Närvarande:

företnämnda synemän och nedannämnda sakägare

Rudolf Johansson i Onslunda 34,

Gotthard Persson i " 31,

Edvin Nilsson i " 17,

Ernst Olsson i " 37 och

Oskar Lövgren i " 35.

§ 8.

Sedan föregående sammanträde hade Oskar Lövgren gjort gemensam sak med sökanden angående företagets utförande. Med anledning härav hade han undertecknat särskild föreningshandling, som nu vitsordades av synemännen genom deras underskrift å handlingen i fråga.

§ 9.

Det av förrättningsmannen upprättade förslaget med därtill hörande längder genomgicks med sakägarna, varjämte synemännens utlåtande angående företaget upplästes för delägarna.

§ 10.

Till ordförande i arbetsstyrelsen för företaget valdes Rudolf Johansson i Onslunda 34 och till övriga ledamöter Ernst Olsson i Onslunda 37 och Edvin Nilsson i Onslunda 17 med Oskar Lövgren i Onslunda 35 och Gotthard Persson i Onslunda 31 till suppleanter.

Att emottaga och förvara till företaget hörande karta och handlingar uppdrogs åt lantbrukaren Rudolf Johansson, adress Onslunda 34 pr Onslunda.

§ 11.

Sammanställning över förrättningskostnaderna företeddes och meddelade förrättningsmannen; att räkning å det arvode, som

enligt lantbruksingeniörstaxan skulle inbetalas till statsverket,
komme att tillsändas sakägarna från lantbruksnämnden i Kristianstad.

§ 12.

Sedan bestämmelserna angående besvär mot förrättningen
enligt grunder i vattenlagen 11 kap. 85 § meddelats sakägarna,
förklarades förrättningen avslutad.

Onslunda den 21 september 1954.

Klas Westberg
statens lantbruksingeniör.

Biträdande godemän:

Gerny Jönsson

Paul Walker

Till

Länsstyrelsen i Kristianstads län,
Kristianstad.

Härmed anhålles vördsamt om förordnande för statens
lantbruksingenjör att förrätta sådan syn, som i gällande lag
om dikning omförmäles, i och för torrläggning av oss tillhörig
vattenskadad mark å nr. 17, 31, 37, 34 och 11 Onslunda i Ons-
lunda socken av Kristianstads län.

10 Mars 1951
Onslunda den 11 december 1940.

Rudolf Johansson
Lantbr. nr. 34 Onslunda

Gottfrid Persson
Lantbr. nr. 31 Onslunda

Bevittnas:

Holger Nilsson
Lantbr. nr. 11 Onslunda

Vendla Nilsson
Onslunda


Länsstyrelsen
i
Kristianstads län
Landskansliet


Till Statens lantbruksingeniör Klas Westling,
Kristianstad.

Jämlikt 10 kap. 33 § vattenlagen finner länsstyrelsen på där-
om av lantbrukaren Rudolf Johansson, nr 34 Onslunda, m.fl.
gjord ansökan, ~~veröfver lantbruknämnden i länslantbrukstörande~~,
skäligt förordna Eder att i enlighet med föreskrifterna i nämnda
lag, därest laga hinder ej möter, verkställa syneförrättning i och
för torrläggning av sökandena tillhörig vattenskadad mark å nr 17,
31,37,34 och 11 Onslunda i Onslunda socken.

Kristianstad i landskansliet den 14 mars 1951.

På länsstyrelsens vägnar:

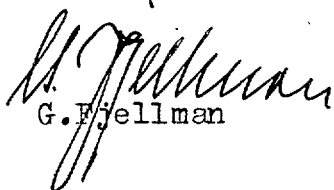
G. Fjellman

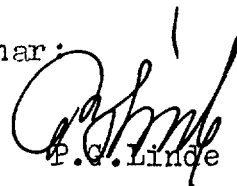
P. G. Linde

7.
Lantbruksingenjörens kungörelse rörande syne-
förrättning den 17 juni 1954 kl. 12 middagen,
inom Onslunda n:ris 17,29,31,34 och 37 i Onslunda socken av Kristianstads län.

K U N G Ö R E L S E.

Syneförrättning enl. vattenlagen rörande torrläggning av mark inom Onslunda n:ris 17,29,31,34 och 37 i Onslunda socken av Kristianstads län, vilket företag även angår Onslunda Åmosses regleringsföretag 1919, kommer att handläggas vid sammanträde hos Lantbr. Rudolf Johansson, Onslunda 37, den 17 juni 1954 kl. 12 middagen, då sakägare hava att tillstädeskomma för utförande av sin talan.

Kristianstad den 26 maj 1954.

Klas Westling.

statens lantbruksingenjör.

Anslaget i lagad ordning
i ~~Frans och~~ Onslunda församling
den 30/5 1954
16. Heidebrand
Kyrbok

Avsänd till pastorsämbetet i Onslunda socken den 26 maj 1954.

Fullmakt!

Härmed befullmäktigas Otto Löfgren Anslunda
att å dikeningsammansträde hos Rudolf Johansson
i Anslunda torsdagen den 17/6 1954 föra min
talan och utöva min tillkommande rösträtt,
och håller jag för giltigt, vad detta mitt
ombud lagligen gör och låter!

Anslunda den 17/6 1954

Oskar Brövgren

Bevittnas

Nils Persson

Karl Persson

"

Anslunda

"

Förening.

Underbekände förena sig härmed
med sökandena till den synförordning
som oöfver förordning är mark till
härnads Onslunda nr 34 och 31 i Onslunda
söken, Kristianstads län, samt
cyka vi, att fristades utskickes så,
att jämval oss tillhöriga marker
kunna på ett ändamålsenligt sätt
förläggas.

Onslunda den 28 april 1953

Ernst Olsson.

Edvin Nilsson

Paul Andersson

Bertil Lundström

Pudolf Johansson

Förestående förening vitsordas.

Onslunda den 17 juni 1954.

Klas Westling,

Paul Walters.

Lenny Jönsson

Föreningsshandling.

Härmed förenar jag mig med Rudolf
Johansson, Önslanda i hans ansökan
om att få avloppslinje genom och från
vattenenshade de dog till nr 34⁷ och nr 37⁵
Önslanda i Önslanda socken av Kristian-
stads län

Önslanda den 21 juni 1954.

Oskar Högren

Berittnas
Lars Kullman.

May. Gun Nilsson

Förstående föreningshandling vitsordas.

Önslanda den 21 sept. 1954.

Klas Westling. Erny Jönsson Paul Walters.

F Ö R T E C K N I N G

över delägare i det avdikningsföretag, som avser torrläggning av mark inom Onslunda n:ris 17,29,31,34 och 37 i Onslunda socken av Kristianstads län, vilka jämlikt vattenlagen 10 kap. 8 och 40 §§ underrättats angående sammanträdet den 17 juni 1954 kl. 12 middagen.

- | | | | | |
|------|--|-------------------|--------------|----------|
| 1. | Lantbrukare | Edvin Nilsson, | Onslunda 17, | ONSLUNDA |
| ✓ 2. | " | Gotthard Persson, | " 31, | " |
| 3. | " | Ernst Olsson, | Bokehill, | " |
| 4. | " | Karl Albin, | Onslunda 29, | " |
| ✓ 5. | " | Rudolf Johansson, | " 37, | " |
| 6. | " | Oskar Lövgren, | " 34, | " |
| 7. | Onslunda Åmosses regleringsföretag 1919, | | | |
| | Adr. Lantbr. | Assar Nilsson, | | " |

Att underrättelser avsänts till förestående sakägare med posten den 26 maj 1954, intygas:

I tjänsten:

Klas Westling.

U T L Å T A N D E

angående utförande av vattenavlopp för torrläggning m.m. av mark inom Onslunda n:ris 17,29,31,34 och 37 i Onslunda socken av Kristianstads län avgivet av synemännen vid syneförrättning enligt 10 kap. vattenlagen år 1954.

Avdikningsområdets belägenhet m.m.

Företaget, som avser torrläggning av till huvudsaklig del redan odlad jord, är att hänföra till dikning. Det är beläget å nederbördsområdet 88/89 d.v.s. mellan Helgeåns nederbördsområde nr 88 och Nybroåns nederbördsområde nr 89. Mot företagets utförande på sätt i detta utlåtande närmare finnes angivet möter enligt synemännens förmenande icke något laga hinder.

Sökande.

Sökande till förrättningen äro

Rudolf Johansson	såsom ägare till fast. Onslunda	34 ⁷	och av 37 ⁵	samt
Gotthard Persson	" " " " " "		av 31 ²	.

Därjämte hava nedanstående sakägare undertecknat särskilda föreningshandlingar och gjort gemensam sak med sökandena varigenom de i betalningshänseende äro likställda med dessa, nämligen

Ernst Olsson	såsom ägare till fast. Onslunda	31 ²⁹	och av 37 ⁵	,
Edvin Nilsson	" " " " " "		av 17 ³	samt
Oskar Lövgren	" " " " " "		av 29 ²	och av 34 ³ .

Företagets utsträckning är beroende av sökandenas yrkanden och förefintliga fallförhållanden m.m., och omfattar syneförrättningen i anledning härav de dikessträckor, som å hithörande plankarta utmärkts med en heldragen, grov, röd linje och be-tecknats A-B-C-D-E, B-F, C-G och D-H respektive.

Plankarta och profilritning.

Över de avloppssträckor, om vilkas utförande fråga nu är

äro dels profil- och sektionsritningar upprättade utvisande lutningsförhållandena och avloppens beskaffenhet i övrigt, och dels plankarta upprättad utvisande den mark, som med nu befintligt avlopp ej ansetts kunna torrläggas till 1.2 meters djup. Begränsningskurvan för den vattensjuka marken har lagts 1.4 meter över ordinärt sommarvattenstånd i avloppen, men har vid bestämmande av begränsningskurvan jämväl nödig hänsyn till markens avfall mot avloppen tagits.

Båtnadsuppskattning.

Jämlikt bestämmelserna i vattenlagen 7 kap. 22 § och 10 kap. 60 § hava synemännen uppskattat den mark, som ansetts beroende av företagets utförande, och har därvid uppskattning skett av marken såväl i dess skick före företaget som ock i det skick, vari den antages komma efter företagets fullbordan, och framgå såväl de å de särskilda ägofigurerna som de å de olika fastigheter- na belöpande andelarna av den särskilda längd, som finnes bilagd detta utlåtande. Enligt denna längd utgör markens värde före företaget 11.920 kronor och efter företaget 25.086 kronor, vadan värdet av båtnaden genom arbetenas utförande uppskattats till 13.166 kronor.

Båtnaden utgöres av såväl alstringsbåtnad som brukningsbåtnad. Beträffande tillvägagångssättet vid uppskattning av alstringsbåtnaden torde böra anföras, att hänsyn tagits till såväl jordens naturliga godhet som markens höjdläge m.m., och har för bestämmande av höjdlägets inverkan på jordvärdena särskild gradtabell upprättats. Beträffande tillvägagångssättet vid uppskattning av brukningsbåtnaden framgår detta direkt av värderingslängden.

Nederbördsområde och dimensionering.

För att den beräknade jordförbättringen skall uppkomma måste dikningsarbetet verkställas i överensstämmelse med försla-

get, som är upprättat med hänsyn till framrinnande vattenmängd, markens lutningsförhållanden, dikningsarbetets ändamål m.m.

Nederbördsområdet har bestämts med ledning av rikets allmänna kartverks ekonomiska kartor över trakten och synes utgöra

vid punkt B	135	hektar	
2+30	125	"	
C	120	"	
D	110	"	
E	95	"	
F	3	"	
G	2	"	och
H	2	"	.

På sökandenas yrkande och med stöd av bestämmelserna i vattenlagen 7 kap. 4 § bestämma synemännen, att avloppen skola utföras som täckta ledningar.

Vid bestämmande av rörledningarnas dimensioner hava synemännen utgått från en största avrinning av 1.0 sekundliter pr hektar.

För övrigt hänvisas till plankarta, profil- och sektionsritningar jämte kostnadsförslag.

Fixpunkterna i företaget äro lagligen skyddade och få alltså ej övertäckas eller förstöras. Önskar jordägare borttaga fixpunkt, skall han göra anmälan härom till statens lantbruksingeniör, vilken då låter avväga annan lämplig fixpunkt. Kostnaden för lantbruksingeniörens i sådant hänseende företagna förrättning gäldas av dikningsföretaget. Fixpunkternas läge i plan framgår av plankartan, deras höjdläge och utseende av påskrift å profilritningen.

Ersättningar.

Av paragraf 6 i förrättningsprotokollet framgår, att sakägarna förklarat sig utan anspråk på ersättning tåla intrång av dike samt av sten- och jordupplag m.m. i samband med företagets utförande. Med anledning härav finnes ej skäl föreskriva, att ersättning skall gäldas för dylikt intrång.

Vid framtida rensningar av vattenavloppen skola några ersättningar för intrång ej heller utgå, men skola rensningarna om möjligt företagas å tid, då skada å växande gröda ej göres.

Kostnadsfördelning.

Synemännen hava undersökt, huruvida dikningssamfälligheten skall indelas i förberedande avdelningar, och därvid uppställt följande tablå:

avd. I	dikesstr. A-B-C-D, B-F och C-G	med ägofig. 1-14, 17 och 21,
" II	" D-E	" " 22-24 och 27-35 samt
" III	" D-H	" " 15, 16, 18-20, 25
		och 26.

Kostnaden för varje dikessträcka och förbättringsvärdet m.m. för varje avdelning framgår av nedanstående tabell:

Avdelning.	Dikessträcka.	Kostnad i kr.	Förbättrings- värde i kr.	Kostnad pr för- bättringskrona.
------------	---------------	---------------	------------------------------	------------------------------------

I	A-B-C-D, B-F och C-G.	9.315:-	7.544:-	1.24
II	D-E	3.350:-	3.452:-	0.97
III	D-H	1.575:-	2.170:-	0.72, var-

vid beträffande brukningsbåtnadens fördelning mellan de olika avdelningarna denna framgår av påskrift härom i värderingslängden.

Avdelningarna II-III erfordra för sin torrläggning att större delen av nedanförliggande dikessträckor utföras. Vid verkställd undersökning enligt bestämmelserna i vattenlagen 7 kap. 24 § med vilken eller vilka avdelningar varje avdelning skall sammanföras för att å avdelningen skall falla den lägsta relativa kostnaden

dock under iakttagande, att ingen annan avdelnings torrlägningskostnad får höjas genom sammanförandet befinnes, att samtliga avdelningar skola sammanföras. I kostnaderna för arbetena inom företaget skola därför ägarna till marken deltaga i förhållande till båtnadsvärdet av denna mark enligt ovan åberopade utlåtandet vidfogade värderingslängd dock med iakttagande av bestämmelserna i vattenlagen 7 kap. 27 § och 10 kap. 80 § .

I kostnadsfördelningslängden för företaget finnes med iakttagande av ovanstående grunder angivet vars och ens delaktighet i förbättringsvärde och procenttal samt den kostnad, som enligt det upprättade kostnadsförslaget åligger varje delägare.

Kostnaderna för syneförrättningen gäldas av sakägarna i företaget efter samma procenttal, som i kostnadsfördelningslängden bestämts för anläggningskostnadernas fördelning och i övrigt med iakttagande av bestämmelserna i vattenlagen 10 kap. 79 och 80 §§ . Förrättningskostnaderna förskjutas av sökandena och de med dem likställda vid förrättningens avslutande.

Framtida underhåll.

Kostnaderna för företagets underhåll bestridas av sakägarna i detsamma efter de andelstal, som i kostnadsfördelningslängden angivits för anläggningskostnadernas fördelning. Kostnad för rensningsåtgärd, som föranletts av enskild sakägares åverkan eller försummelse, uttages dock av denne.

Domstolsavgift.

Avgift till vattendomstolarnas organisation och verksamhet skall i detta fall ej utgå.

Verkställighet.

Innan arbetet får påbörjas, skall denna syneförrättning hava vunnit laga kraft, samt länsstyrelsen i Kristianstads län hava underrättats angående styrelseval.

17.
Arbetsstyrelse.

Enär sakägarna äro flera än två, skall företagets angelägenheter handhavas av en arbetsstyrelse, som väljes på allmänt sammanträde med sakägarna enligt föreskrifterna i vattenlagen 7 kap. 64 § .

Arbetsstyrelsens åliggande är bl.a.

att jämlikt föreskrifterna i vattenlagen 7 kap. 62 § anmäla styrelseval hos länsstyrelsen,

att genom infordrande av anbud eller på annat lämpligt sätt bortsetta arbetena på förmånligaste sätt till entreprenör, som kan godkännas av statens lantbruksingeniör i länet,

att själv och med biträde av sakkunnig person övervaka arbetets utförande i överensstämmelse med det upprättade förslaget,

att verkställa behövlige utdebiteringar och fördelningar av kostnader,

att föra räkenskaper över arbetet och årligen redovisa dessa för delägarna,

att för sistnämnda ändamål och då så eljest kan finnas nödigt kalla delägarna till sammanträde i den ordning, som föreskrives i vattenlagen 7 kap. 64 § ,

att vid alla sammanträden föra protokoll, vilket skall vara tillgängligt för delägarna senast 14 dagar efter sammanträdet,

att ombesörja dikenas vidmakthållande och uppreprensning å årstid, då växande gröda tager minst skada därav samt

att i övrigt vidtaga alla åtgärder, som kunna befrämja arbetets verkställande och vidmakthållande.

Till företaget hörande kartor och handlingar skola förvaras av därtill särskilt utsedd person och av denne hållas tillgängliga för envar, som vill taga del av desamma eller göra avskrifter eller anteckningar.

Arbetsföreskrifter.

Med avseende å företaget stadga synemännen i övrigt jämlikt vattenlagen 10 kap. 62 § :

att företaget skall benämnas Onslunda-Bokehills dikningsföretag 1954,

att arbetet skall vara fullbordat före utgången av år 1959,

att arbetet skall anses lagligen avslutat, då godkännande avsyningsbevis lämnats av statens lantbruksingeniör eller den han i sitt ställe sätter,

att arbetet skall utföras i överensstämmelse med det upprättade förslaget, dock att mindre ändringar, som under arbetets utförande kunna visa sig lämpliga beträffande dikes läge och annat, som ej inverkar minskande på torrläggningens djup eller på avrinningen, och varom berörda sakägare äro eniga, må efter hörande av statens lantbruksingeniör och med hans skriftliga medgivande företagas,

att cementrören skola gjutas av svensk cement, att de skola godkännas av statens lantbruksingeniör eller dennes ombud, innan de nedläggas, och att deras läge skall kontrolleras av statens lantbruksingeniör eller dennes ombud, innan de få höljas,

att den, som åtagit sig arbetet, ej må erhålla slutlikvid, förrän arbetet i sin helhet godkänts av statens lantbruksingeniör eller den han i sitt ställe sätter samt

att rensning av brunnar skall ske minst två gånger årligen och så ofta behov därav föreligger. Koppling direkt till rörsträng förbjudes, såvida ej statens lantbruksingeniör därtill givit sitt skriftliga medgivande.

Besvärshänvisning.

Är någon missnöjd med åtgärd eller beslut under denna syneförrättning eller med detta synemännens utlåtande ingive inom

sextio dagar från nedanstående dag sina till Söderbygdens vatten-
domstol i Stockholm ställda besvär. I besvären skola fullständigt
upptagas klagandens alla påståenden och skälen därför, och skola
vid besvären fogas de handlingar, klaganden vill åberopa till stöd
för ändringssökandet. Besvären skola ingivas i tre exemplar.

Onslunda 37 pr Onslunda den 21 september 1954.

Klas Westling, Gerny Jönsson Paul Walters

VÄRDERINGSLÄNGD

Ägo- figur- nr	Förbättrad mark				Värde före torrläggning		Värde efter torrläggning		B å t n a d	
	åker, tomt		annan		pr ha	pr ägofigur	pr ha	pr ägofigur	pr ha	pr ägofigur
	ha	a	ha	a	kronor	kronor	kronor	kronor	kronor	kronor
1										
2										
Arealuträknings- och värderings-
längd för "Onslunda Bohelills ädning-
företag 1954" i Onslunda socken av Kristian-
stads län.

Onslunda socken

Aa $\frac{5}{192}$ mtl av 17^3 Onslunda Edvin Nilsson

åker, mylla på skub. leig mo

"

"

Brukningsbåluad uppkommer för omkring 2.0 hektar genom igentäggning av denna båluad betänkas till 500 kr/ha eller till 2.0×500 (adv. I) =

Summa

Ab $\frac{1}{1152}$ mte av 31^2 Onslunda Gotthard Persson

åker, mylla på skub. leig mo

"

Summa

Ac $\frac{1}{96}$ mte 31^{29} Onslunda Ernst Olsson

åker, mylla på skub. leig mo

"

"

Brukningsbåluad uppkommer för omkring 1.5 ha genom igentäggning av betänkas till 500 kr/ha eller till 1.5×500 (adv. I) =

Summa

Ad $\frac{67}{2304}$ mte av 31^5 Onslunda Ernst Olsson

åker, mylla på skub. leig mo

"

"

Överfört

VÄRDERINGSLÄNGD

Ägo- figur- nr	Förbättrad mark				Värde före torrläggning		Värde efter torrläggning		B å t n a d	
	åker, tomt		annan		pr ha	pr ägofigur	pr ha	pr ägofigur	pr ha	pr ägofigur
	ha	a	ha	a	kronor	kronor	kronor	kronor	kronor	kronor
1										
2										
3	1	53			2000	1.060:-	4000	2.120:-	2000	1.060:-
4	2	15			2400	360:-	4000	600:-	1600	240:-
5	3	23			2400		4000		1600	
6	dikensskärarna A-B och B-F. Värdet av									
7								1.000:-		1.000:-
8		91				1.420:-		3.720:-		2.300:-
9										
10										
11	4	05			1600	80:-	4000	200:-	2400	120:-
12	5	10			1600	160:-	4000	400:-	2400	240:-
13										
14										
15		15				240:-		600:-		360:-
16										
17										
18	6	22			2800	616:-	4000	880:-	1200	264:-
19	7	11			2800	308:-	4000	440:-	1200	132:-
20	8	33			2800	924:-	4000	1.320:-	1200	396:-
21	dikensskärarna B-C. Värdet av denna bädd									
22								750:-		750:-
23		66				1.848:-		3.390:-		1.542:-
24										
25										
26	9	10			2800	280:-	4000	400:-	1200	120:-
27	10	24			2800	672:-	4000	960:-	1200	288:-
28	11	26			2400	624:-	4000	1.040:-	1.600	416:-
29	12	49			2800	1372:-	4000	1.960:-	1200	588:-
30		1 09				2.948:-		4.360:-		1.412:-

Överfört

Åker, mylla på stub. lig mo

" " - " -

" " - " -

" " - " -

Bevattningsbalkad uppkommer på omkring 1.5 ha genom igentäggning av
av denna balkad beräknas till 500 $\frac{kg}{ha}$ eller till 1.5×500 (avd. I).

SummaAe $\frac{1}{96}$ mte av 29² Område Rore Albin

Åker, mylla på stub. lig mo

SummaA $\frac{29}{2304}$ mte av 31⁵ Område Rudolf Johansson

Åker, mylla på stub. lig mo

" " - " -

" " - " -

" " - " -

" " - " -

" " - " -

skogsmark

Kant och trädgård

" " " "

Summa

VÄRDERINGSLÄNGD

[illegible]

A_g $\frac{1}{64}$ mte 34⁷ Onslunda Rudolf Johansson
 äker, mylla på skrub. ligg mo
 skogsmark
 äng

Summa

A_b $\frac{10}{1024}$ mte av 34⁷ Onslunda Oskar Lövgren
 äker, mylla på skrub. ligg mo
 äng
 skogsmark

Summa

A_c $\frac{14}{1536}$ mte av 29² Onslunda Oskar Lövgren
 skogsmark

Summa

Sammandrag

A_a $\frac{5}{192}$ mte av 17³ Onslunda Edvin Nilsson
 A_b $\frac{11}{1152}$ mte av 31² " Gottfrid Persson
 A_c $\frac{1}{96}$ mte 31²⁹ " Ernst Olsson
 A_d $\frac{67}{2304}$ mte av 37⁵ " Ernst Olsson
 A_e $\frac{1}{96}$ mte av 29²¹ " Karl Albin
 A_f $\frac{29}{2304}$ mte av 37⁵ " Rudolf Johansson
 A_g $\frac{1}{64}$ mte 34⁷ " " "
 A_b $\frac{10}{1024}$ mte av 34³ " Oskar Lövgren
 A_c $\frac{14}{1536}$ mte av 29² " " "

Summa

VÄRDERINGSLÄNGD

Ägo- figur- nr	Förbättrad mark				Värde före torrläggning		Värde efter torrläggning		B å t a d	
	åker, tomt		annan		pr ha	pr ägofigur	pr ha	pr ägofigur	pr ha	pr ägofigur
	ha	a	ha	a	kronor	kronor	kronor	kronor	kronor	kronor
1										
2										
3	27	43			1600	688:-	4000	1720:-	2400	1.032:-
4	28		08		400	32:-	800	64:-	400	32:-
5	29		04		800	32:-	2000	80:-	1200	48:-
6	30		04		800	32:-	2000	80:-	1200	48:-
7		43		16		784:-		1.944:-		1.160:-
8										
9										
10	31	0 08			2000	160:-	4000	320:-	2000	160:-
11	32		0 18		600	108:-	3000	540:-	2400	432:-
12	33		0 27		600	162:-	3000	810:-	2400	648:-
13	34		0 02		200	4:-	800	16:-	600	12:-
14		0 08	0 47			434:-		1.686:-		1.252:-
15										
16										
17	35		0 06		200	12:-	800	48:-	600	36:-
18			0 06			12:-		48:-		36:-
19										
20										
21		91				1.420:-		3.720:-		2.300:-
22		15				240:-		600:-		360:-
23		66				1.848:-		3.390:-		1.542:-
24		1 94				4.470:-		8.510:-		4.040:-
25		07				168:-		280:-		112:-
26		99	06			2.544:-		4.908:-		2.364:-
27		43	16			784:-		1.944:-		1.160:-
28		08	47			434:-		1.686:-		1.252:-
29			06			12:-		48:-		36:-
30		5 23		75		11.920:-		25.086:-		13.166:-

Ans-

Fastighet och ägare

Ägobeskrivning m. m.

Lunda 37 pr Ouslanda den 21 sept. 1954

Kenn Westling, Gerny Jönsson Paul Walters.

VÄRDERINGSLÄNGD

Fastighet och ägare Ägobeskrivning	Ägo- figur- nr	Förbättrad mark		Värde pr ha		Båtnad	
		åker, tomt	annan	före	efter	pr ha	pr ägofigur
		hektar	hektar	kronor	kronor	kronor	kronor
till "Onslunda-Bokehills dikningsföretag 1954" 1							
Onslunda socken av Kristianstads län.							
Aa 5/192 mtl Onslunda av 17 ³ .							
Edvin Nilsson.							
åker, mylla på stenb. lerig mo	1	0.53		2000	4000	2000	1060:--
" , "	2	0.15		2400	4000	1600	240:--
" , "	3	0.23		2400	4000	1600	
Brukningsbåtnad uppkommer för omkring 2.0 hektar genom igenläggning av dikessträckorna A-B och B-F. Värdet av denna båtnad beräknas till 500 kr/ha eller till 2.0 x 500 (avd. I) =							1000:--
Summa		0.91					2300:--
Ab 11/1152 mtl Onslunda av 31 ² .							
Gotthard Persson.							
åker, mylla på stenb. lerig mo	4	0.05		1600	4000	2400	120:--
" , "	5	0.10		1600	4000	2400	240:--
Summa		0.15					360:--
Ac 1/96 mtl Onslunda 31 ²⁹ .							
Ernst Olsson.							
åker, mylla på stenb. lerig mo	6	0.22		2800	4000	1200	264:--
" , "	7	0.11		2800	4000	1200	132:--
" , "	8	0.33		2800	4000	1200	396:--
Brukningsbåtnad uppkommer för omkring 1.5 ha genom igenläggning av dikesstr. B-C. Värdet av denna båtnad beräknas till 500 kr/ha eller till 1.5 x 500 (avd. I) =							750:--
Summa		0.66					1542:--
Ad 67/2304 mtl Onslunda av 37 ⁵ .							
Ernst Olsson.							
åker, mylla på stenb. lerig mo	9	0.10		2800	4000	1200	120:--
" , "	10	0.24		2800	4000	1200	288:--
" , "	11	0.26		2400	4000	1600	416:--
överföres		0.60					824:--

VÄRDERINGSLÄNGD

Fastighet och ägare Ägobeskrivning	Ägo- figur- nr	Förbättrad mark		Värde pr ha		Båtnad	
		åker, tomt	annan	före	efter	pr ha	pr ägofigur
		hektar	hektar	kronor	kronor	kronor	kronor
åker, mylla på stenb.lerig mo	27	0.43		1600	4000	2400	1032:--
skogsmark	28		0.08	400	800	400	32:--
äng	29		0.04	800	2000	1200	48:--
"	30		0.04	800	2000	1200	48:--
Summa		0.43	0.16				1160:--
<u>Ah 10/1024 mtl Onslunda av 34.</u>							
<u>Oskar Lövgren.</u>							
åker, mylla på stenb.lerig mo	31	0.08		2000	4000	2000	160:--
äng	32		0.18	600	3000	2400	432:--
"	33		0.27	600	3000	2400	648:--
skogsmark	34		0.02	200	800	600	12:--
Summa		0.08	0.47				1252:--
<u>Ai 14/1536 mtl Onslunda av 29.</u>							
<u>Oskar Lövgren.</u>							
skogsmark	35		0.06	200	800	600	36:--
Summa			0.06				36:--
<u>Sammandrag.</u>							
<u>Aa 5/192 mtl Onslunda av 17.</u>							
Edvin Nilsson		0.91					2300:--
<u>Ab 11/1152 mtl Onslunda av 31.</u>							
Gotthard Persson		0.15					360:--
<u>Ac 1/96 mtl Onslunda 31.</u>							
Ernst Olsson		0.66					1542:--
<u>Ad 67/2304 mtl Onslunda av 37.</u>							
Ernst Olsson		1.94					4040:--
<u>Ae 1/96 mtl Onslunda av 29.</u>							
Karl Albin		0.07					112:--
<u>Af 29/2304 mtl Onslunda av 37.</u>							
Rudolf Johansson		0.99	0.06				2364:--
Överföres		4.72	0.06				10718:--

KOSTNADSFÖRSLAG

Läge	Längd m	Arbete, material o. d.	Antal	å-pris kr.	Kostnad	Summa
					kronor	kronor
till	111	"Onslunda-Bokehills dikningsföretag 1954" i				
		Onslunda socken av Kristianstads län.				
0+00-1+14	114	Dikessträckan A-B.				
0+00-1+14	114	Schaktning för täckt ledning, rörens läggning, dikesjor- dens återfyllning m.m.	1m	114 4:--		456:--
0+00-1+14	114	15" cementrör med muff	"	114 9:--		1026:--
0+00		Dikesöga av betong, enl. rit- ning	st	1 150:--		150:--
1+14		Intagningsbrunn av betong med armerat lock. Inre diam. = 0.7 m. Utföres i enlighet med ritning	st	1 80:--		80:--
						1712:--
		För oförutsedda fall, arbetets tillsyn m.m. tillägges c:a 10 %				168:--
		Summa				1880:--
1+14-3+84	270	Dikessträckan B-C.				
1+14-2+30	116	Schaktning för täckt ledning m.m.	1m	116 4:50	522:--	
2+30-3+84	154	Dito Dito	"	154 5:--	770:--	1292:--
1+14-3+84	270	12" cementrör med muff	"	270 7:--		1890:--
1+86,2+30,3+84		Intagningsbrunnar som ovan	st	3 80:--		240:--
		För oförutsedda fall m.m. till- lägges c:a 10 %				328:--
		Summa				3750:--
3+84-6+00	216	Dikessträckan C-D.				
3+84-6+00	216	Schaktning för täckt ledning m.m.	1m	216 4:50		972:--
		överföres				972:--

Läge	Längd m	Arbete, material e. d.	Antal	å-pris kr.	Kostnad	Summa
					kronor	kronor
		överfört				972:--
3+84-6+00	216	12" cementrör med muff	lm 216	7:--		1512:--
5+36,6+00		Intagningsbrunnar som ovan st	2	80:--		160:--
						2644:--
		För oförutsedda fall m.m.till-				
		lägges c:a 10 %				256:--
		Summa				2900:--
6+00-8+45	245	<u>Dikessträckan D-E.</u>				
6+00-8+45	245	Schaktning för täckt ledning				
		m.m.	lm 245	4:--		980:--
6+00-8+45	245	12" cementrör med muff	" 245	7:--		1715:--
7+22,7+56		Intagningsbrunnar som ovan st	2	80:--		160:--
8+45		Intagningsbrunn (d.=1.0 m) av				
		betong med gallerförsett 24"				
		intagningsrör. Utföres i en-				
		lighet med ritning	st 1	200:--		200:--
						3055:--
		För oförutsedda fall m.m.till-				
		lägges c:a 10 %				295:--
		Summa				3350:--
1+14=10+14						
10+14-10+77	63	<u>Dikessträckan B-F.</u>				
10+14-10+77	63	Schaktning för täckt ledning				
		m.m.	lm 63	3:--		189:--
10+14-10+77	63	6" cementrör med muff	" 63	3:--		189:--
10+77		Intagningsbrunn som ovan. st	1	80:--		80:--
						458:--
		För oförutsedda fall m.m.till-				
		lägges c:a 10 %				42:--
		Summa				500:--
20+00=3+84						
20+00-20+30	30	<u>Dikessträckan C-G.</u>				

KOSTNADSFÖRSLAG

Läge	Längd m	Arbete, material o. d.	Antal	å-pris kr.	Kostnad	Summa
					kronor	kronor
20+00-20+30	30	Schaktning för täckt ledning				
		m.m.	lm 30	3:--		90:--
20+00-20+30	30	6" cementrör med muff	" 30	3:--		90:--
20+30		Intagningsbrunn som ovan	st 1	80:--		80:--
						260:--
		För oförutsedda fall m.m.till-				
		lägges c:a 10 %				25:--
		Summa				285:--
6+10=30+00 30+00-31+48	148	Dikessträckan D-H.				
30+00-30+70	70	Schaktning för täckt ledning				
		m.m.	lm 70	4:--	280:--	
30+70-31+48	78	Dito Dito	" 78	6:--	468:--	748:--
30+00-31+48	148	6" cementrör med muff	" 148	3:--		444:--
30+70, 31+00, 31+48		Intagningsbrunnar som ovan	st 3	80:--		240:--
						1432:--
		För oförutsedda fall m.m.till-				
		lägges c:a 10 %				143:--
		Summa				1575:--
<u>Sammandrag.</u>						
0+00-1+14	114	Dikessträckan A-B				1880:--
1+14-3+84	270	" B-C				3750:--
3+84-6+00	216	" C-D				2900:--
6+00-8+45	245	" D-E				3350:--
1+14=10+14		"				
10+14-10+77	63	" B-F				500:--
20+00=3+84		"				
20+00-20+30	30	" C-G				285:--
6+10=30+00		"				
30+00-31+48	148	" D-H				1575:--
Summa	1086		Summa			14240:--
Innan arbetena utföras, skall avloppet nedanför A hava upprensats enl. 1919 års förslag.						
Onslunda 37 pr						

Läge	Längd m	Arbete, material e. d.	Antal	å-pris kr.	Kostnad	Summa
					kronor	kronor
		ONSLUNDA den 21 sept. 1954.				
		<i>Klas Westling</i>				
		statens lantbruksingenjör.				

Kostnadsfördelningslängd
till "Onslunda-Bokshills dikningsföretag 1954"
i Onslunda socken av Kristianstads län.

Fastighet och ägare	Sökande el. icke sökande	Förbättrings- värde		Fördelningstal	Beräknad kostnad		Förbättrings- kostnad	
		Kr.	ör.		%	Kr.	ör.	Kr.
<u>Onslunda socken.</u>								
Aa 5/192 uttl. Onslunda av 17 ³ Edvin Nilsson	sök.	2300	-	17,469	2487	59	105	-
Ab 11/1152 -"- -"- av 31 ² Gotthard Persson	sök.	360	-	2,734	389	32	16	43
Ac 1/96 -"- -"- 31 ²⁹ Ernst Olsson	sök.	1542	-	11,712	1667	79	70	40
Ad 67/2304 -"- -"- av 37 ⁵ I. Sme	sök.	4040	-	30,685	4369	54	184	44
Ae 1/96 -"- -"- av 29 ²¹ Karl Albin	ej sök.	112	-	0,851	121	18	5	12
Af 29/2304 -"- -"- av 37 ⁵ Rudolf Johansson	sök.	2364	-	17,955	2556	79	107	92
Ag 1/64 -"- -"- 34 ⁷ I. Sme	sök.	1160	-	8,811	1254	69	52	96
Ah 10/1024 -"- -"- av 34 ³ Oskar Lovgren	sök.	1252	-	9,509	1354	08	57	16
Ai 14/1536 -"- -"- av 29 ² I. Sme.	sök.	36	-	0,274	39	02	1	65
Summa		13166	-	100,000	14,240	-	601	08

Vid den slutliga fördelningen av företagets verkliga kostnader skola ovannämnda procenttal tillämpas, dock med begränsning på grund av stadgande i vattulagens 7 kap. 27 §, att delägare, som ej är sökande till förättningen, ej är skyldiga vidkännas större bidrag till kostnaden för dikningen än som svarar mot värdet av den bätnad, som beredes hans mark.

Föräktningkostnaden fördelas dock utan sådan
begränsning jämlikt vattulagens 10 kap. 80 §.

Auslunda 37 ps Auslunda den 21 sept. 1954.

Klas Westberg, Gerny Jönsson Paul Walters.

Sammanställning av förrättningskostnader till

Onslunda-Bokehills dikningsföretag 1954 i Onslunda socken av Kristianstads län.

Ersättning till statsverket enligt lantbruksingenjörss-

taxan

407:--

Förrättningsmannens utlägg (annons och inbindning av

2 band handlingar m.m.)

34.44

Gode männens resekostnads- och traktamentsersättning

104.64

Hantlangning m.m.

55.-

Summa

601.08

Onslunda 37 pr ONSLUNDA den 21 sept. 1954

Klas Westling

lantbruksingenjör, förrättningsman.