


Östra Tommarps sn			Gladsax socken		
Aa	Karlaby	13'	Ad	Karlaby	77
Ab	"	93	Ae	"	76
Östra Vemmerlövs sn			Af	"	715
Ac	Karlaby	72	Ag	"	714
			Ah	"	8' 11' 5 12'
			Ai	Karlaby	43
			Al	"	av 42
			Al	"	av 42

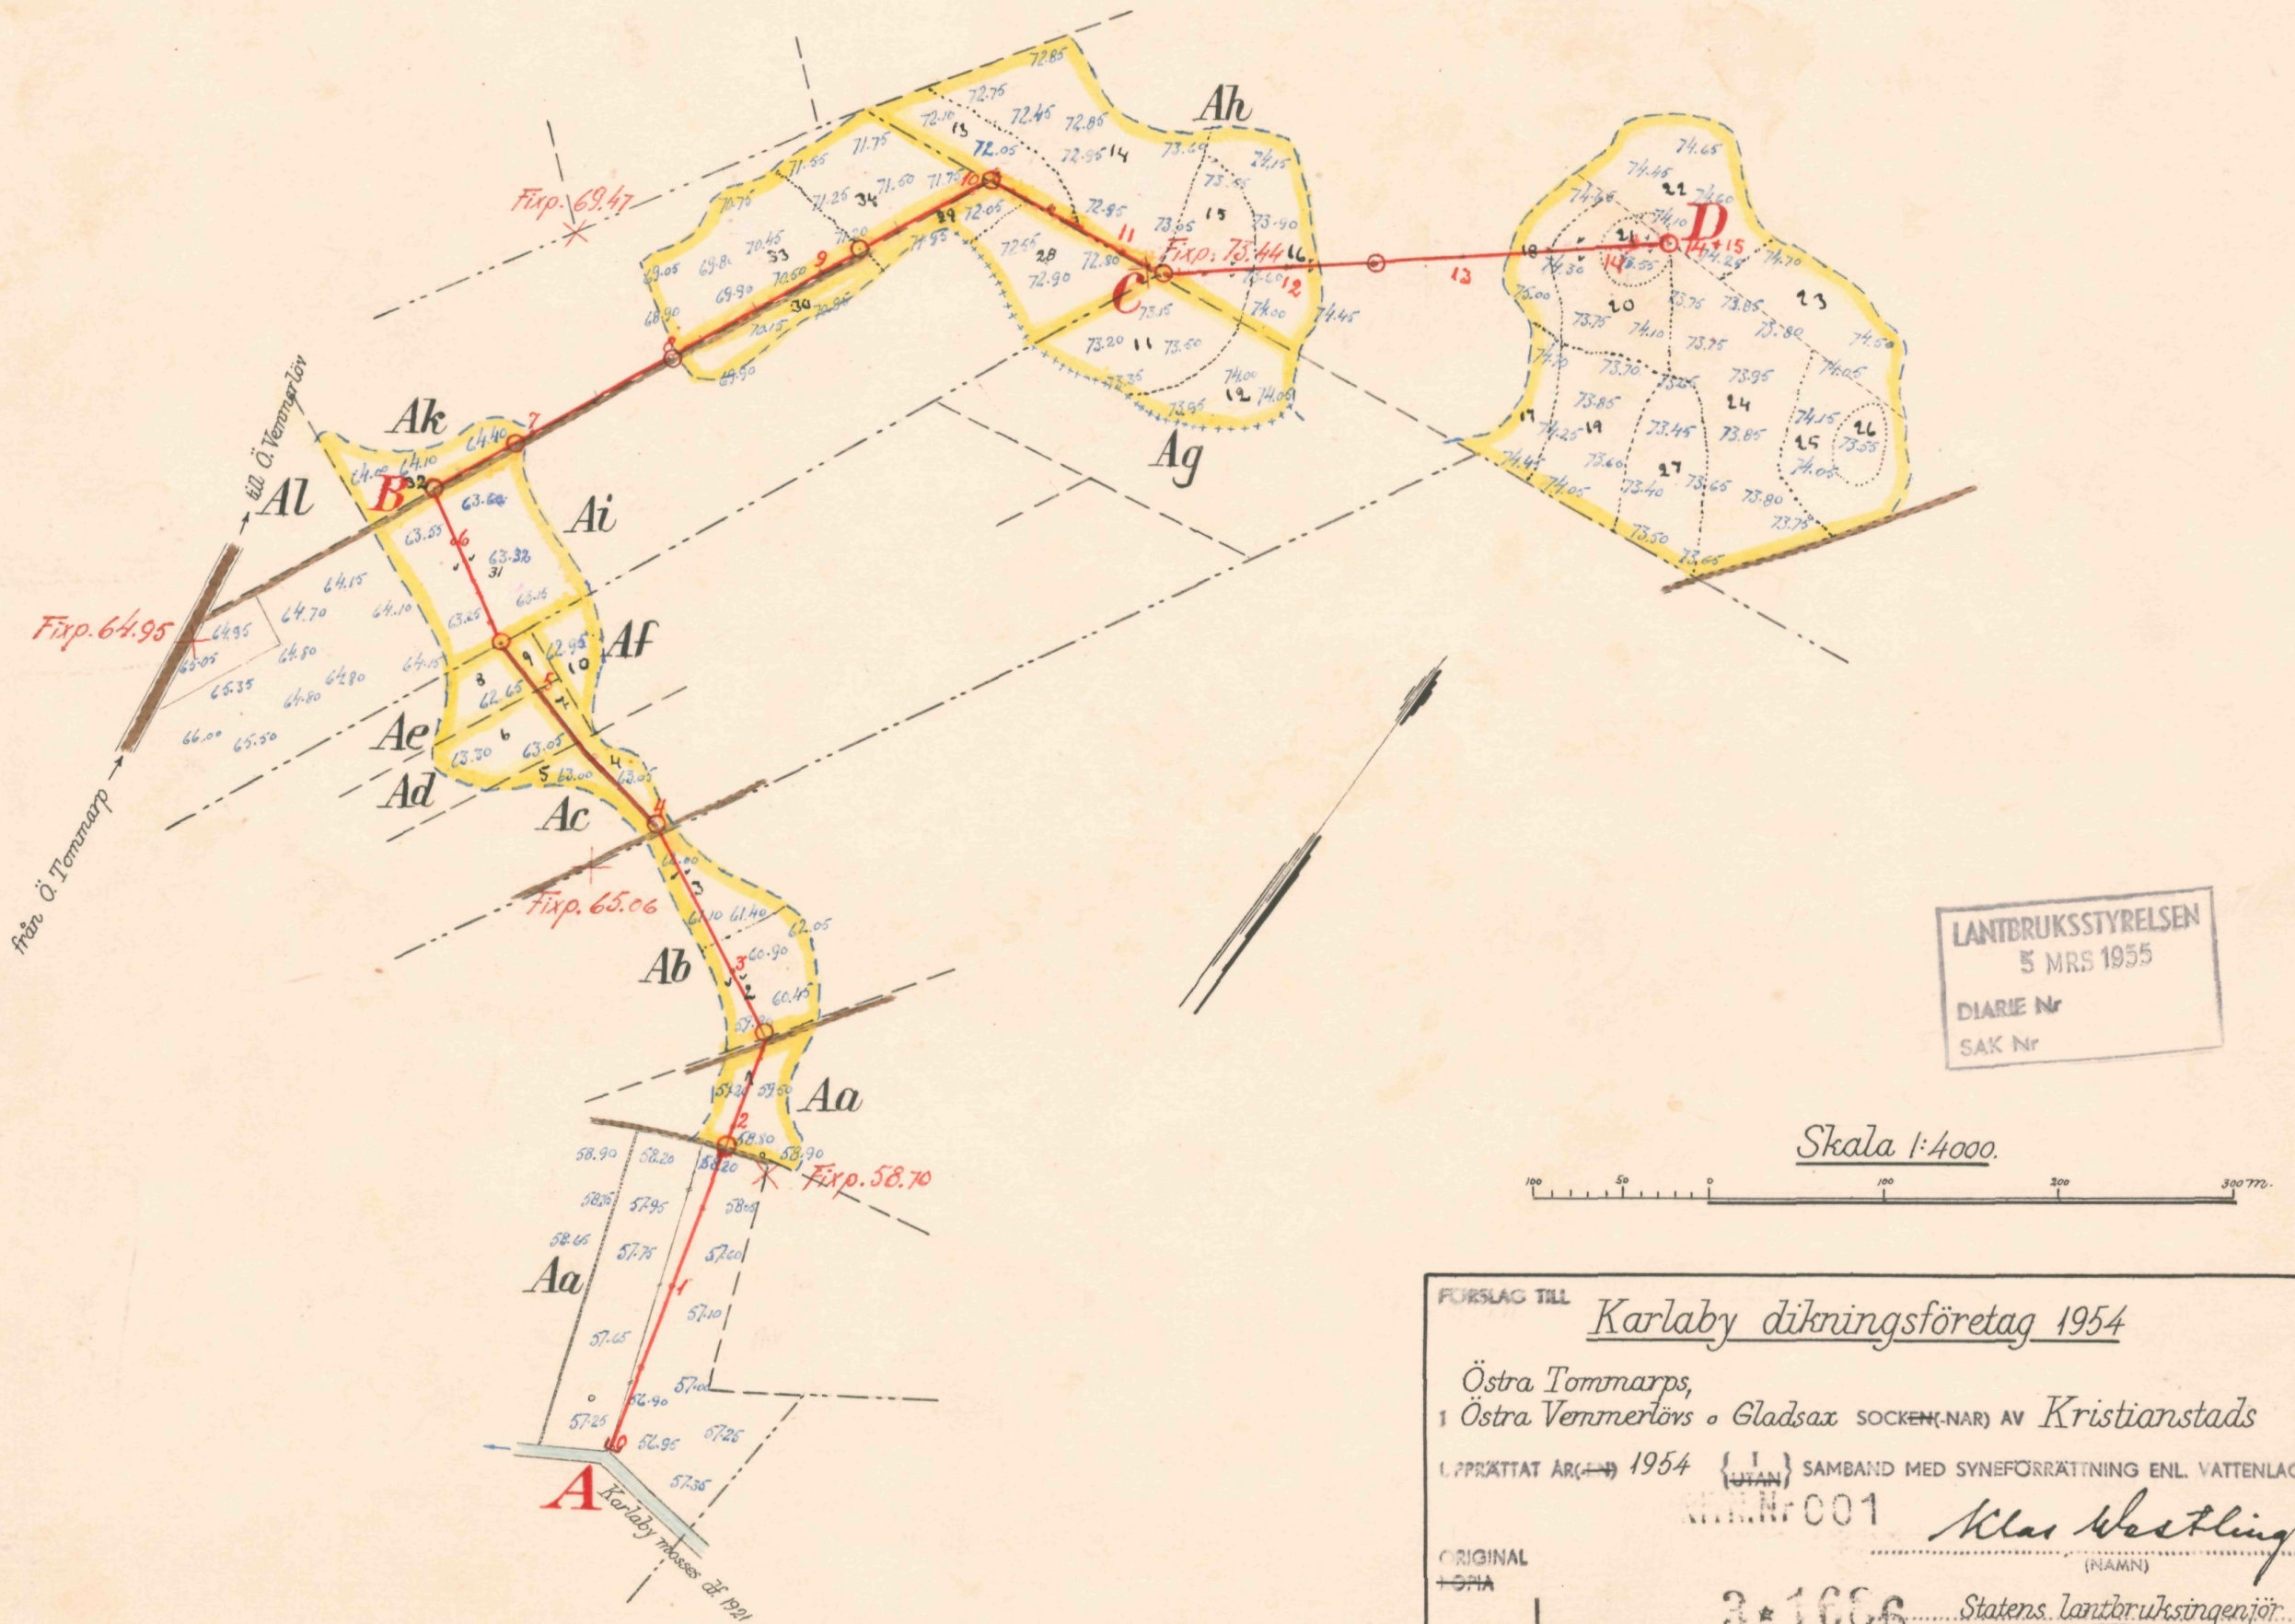

FÖRSLAG TILL Karlaby dikningsföretag 1954


Östra Tommarps,
Östra Vemmerlövs o. Gladsax SOCKEN(NAR) AV Kristianstads LÄN

LUPPÄTTAT ÅR 1954 {UTAN} SAMBAND MED SYNEFÖRRÄTTNING ENL. VATTENLAGEN AV

001 *Klas Westling* (NAMN)


ORIGINAL
L 3*1006 Statens lantbruksingenjör (TITEL)

ANTAL RITN. ST. 3 KUNGL. LANTBRUKSSTYRELSENS ARKIV Nr 5728-1

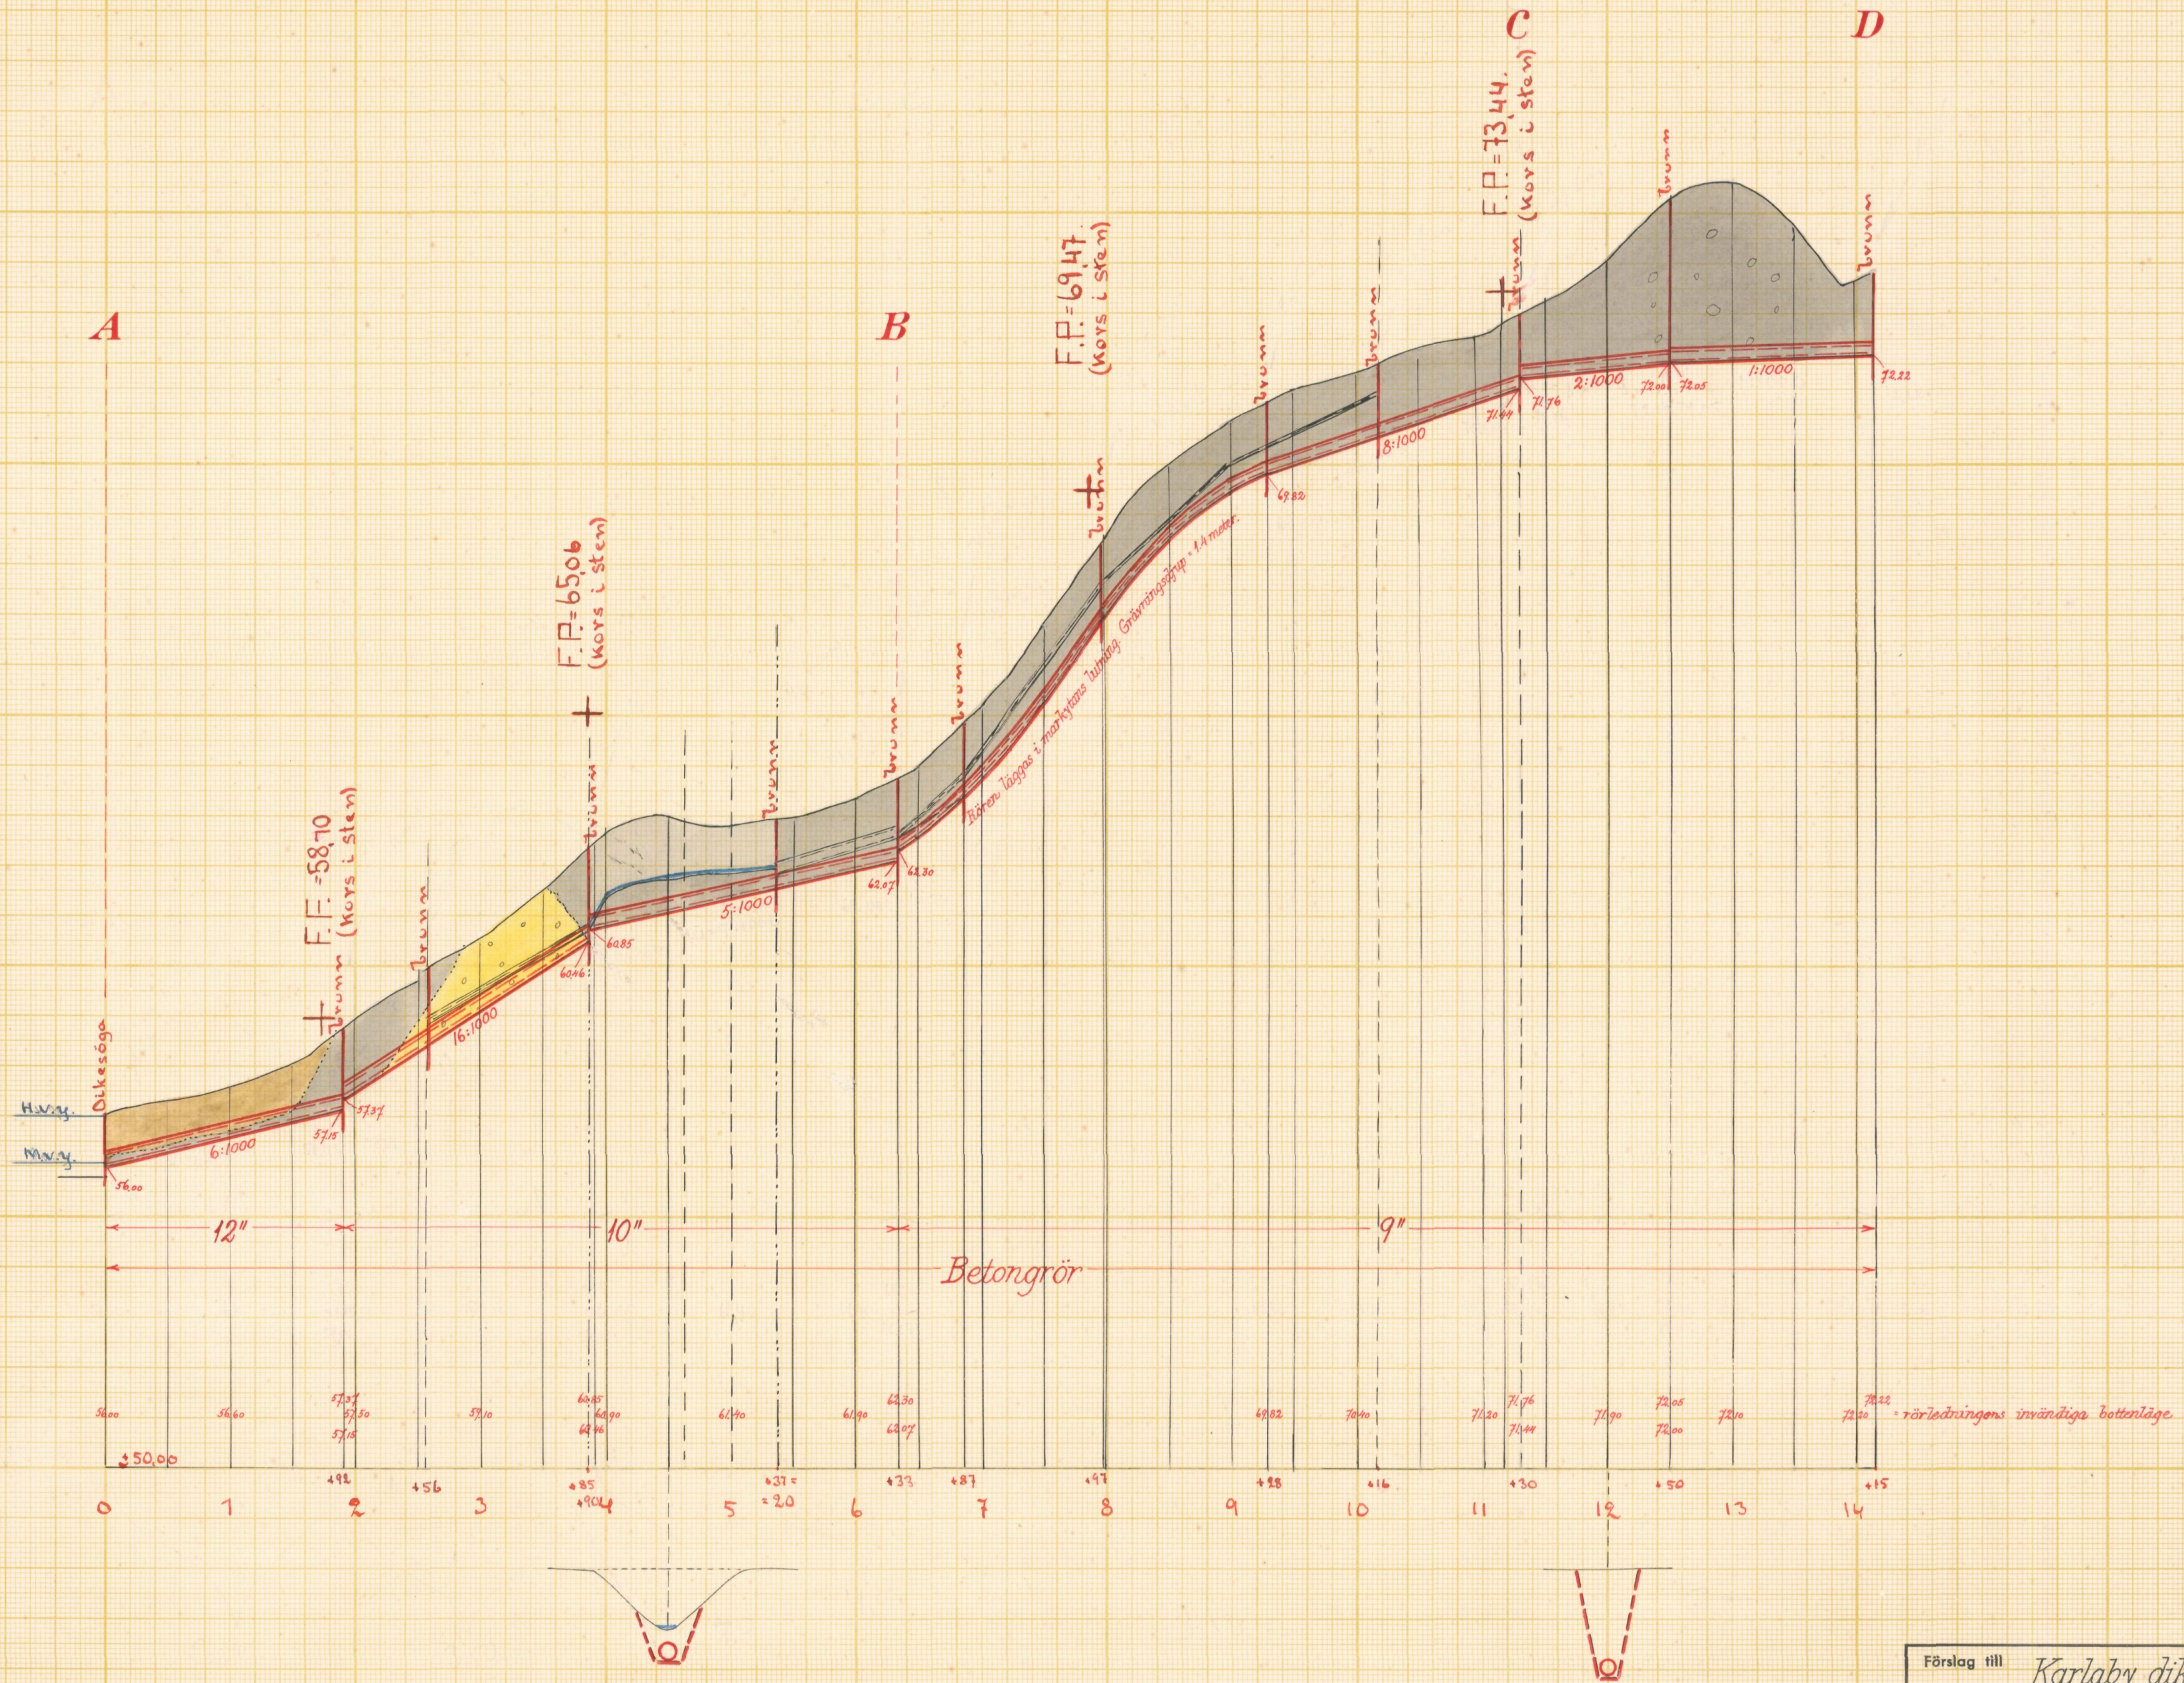

Skalar:

för längd 1:400

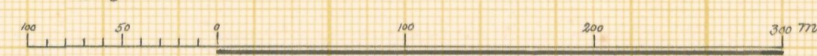

för höjd och sektioner 1:100



LANTBRUKSSTYRELSEN
5 MRS 1935
DIARIÉ Nr
SAX Nr

Förslag till Karlaby dikningsföretag 1954

Östra Torsharps
i Östra Vennerlövs o Gladsex socken(nar) av Kristianstads län


upprättat år(-en) 1954 {utan} samband med syneförrättning enl. vattenlagen av

Original Kopie- Nr 002 Klas Westling (Namn)

L 3*1686 Statens lantbruksingenjör (Titel)


Antal ritn. st. 3 Arkivnummer 5728-2

Förslag till dikesöga vid 0.

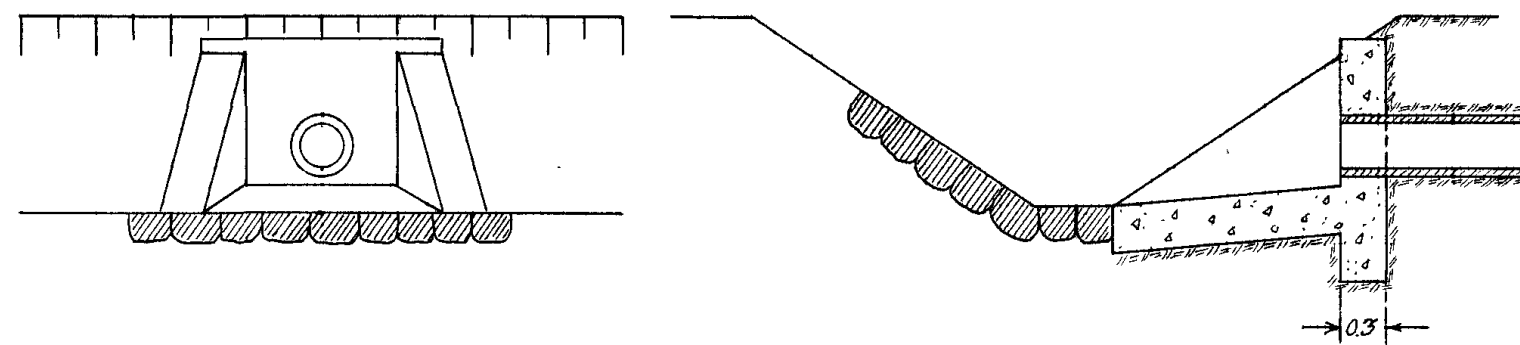


Betongmurarna rutarmas med
rundjärn ϕ 6 mm % 200 mm.


Typritning till intagningsbrunnar.

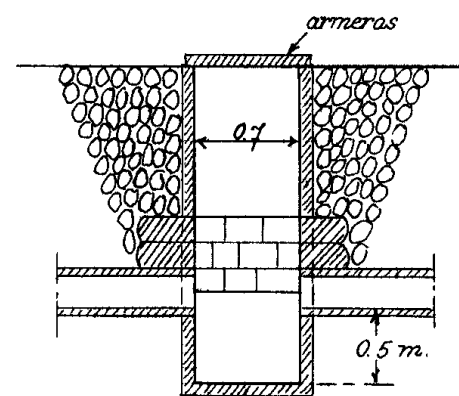

Skala 1:50.

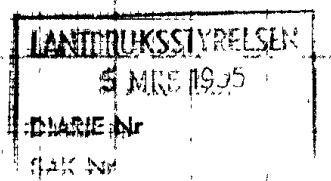

Förslag till		<u>Karlaby dikeföretag 1954</u>	
Östra Tommarps,		socken-(nar) av <u>Kristianstads</u>	
i Östra Vennerlövs & Gladsax		18n	
upprättat år(-en) 1954		{uten samband med synförrättning enl. vattenlagen av	
Saml.Nr 003		(Namn) <u>Klas Westling</u>	
Original		3.1686	
Kopia		Statens lantbruksingenjör	
Antal rikt. a. 3		Arkivnummer 5728-3	

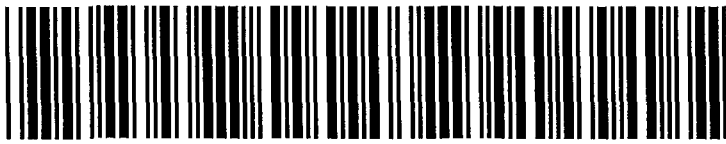

Akt nr:

11-KLS-1686

5728-3

L 3*1686

LANTBRUKSSTYRELSEN

5 MRS 1935

DIARIE Nr

SAK Nr

Kungl. Lantbruksstyrelsens
arkiv

Synehandlingar

rörande

Karlaby dikningsföretag 1954

i Ö:a Tommarp, Ö:a Vemmerlöv

och Gladsax socknar

av Kristianstads län.

O R I G I N A L H A N D L I N G A R

rörande

torrläggning av mark inom Karlaby n:ris 4,7-9 samt
11-13 i Östra Tommarps, Östra Vemmerlövs och Glad-
sax socknar av Kristianstads län, upprättade år
1954 vid syneförrättning enligt vattenlagen av

Klas Westling

statens lantbruksingenjör.

Handlingarna innehålla förutom titelblad trettiosex (36) skrivna och paginerade sidor + 1 tidning samt åtföljas av plan-, profil- och sektionsritningar i 3 blad.

ÖVERSIKTSKARTA.

Skala 1:100.000.



Generalstabsblad nr 3 (Simrishamn).

1.

Protokoll fört vid syneför-
rättning enligt 10 kap. vattenla-
gen rörande utförande av vattenav-
lopp för torrläggning m.m. av mark
inom Karlaby n:ris 4,7-9 samt
11-13 i Östra Tommarps, Östra Vem-
merlövs och Gladsax socknar av
Kristianstads län.

År 1954, juni 18, kl. 10 f.m. hos lantbr. Hilding Nilsson i Karla-
by nr 4.

Närvarande:

undertecknad lantbruksingeniör, förrättningsman

skiftesgodemännen Artur G. Olsson och Anton Jönsson båda från Öst-
ra Vemmerlövs socken,

sökandena

Mauritz Månsson,

Henry Johansson,

Axel O. Grahm,

Hilding Nilsson och

Herman Ekberg,

övriga sakägare

Lennart Persson.

§ 1.

Det för förrättningsmannen utfärdade förordnandet upp-
lästes.

§ 2.

Jäv mot synemännen anmälades ej, ej heller visste dessa
med sig något jävsförhållande till någon av sakägarna.

§ 3.

Den efter verkställda förundersökningar upprättade pro-
filritningen över det avloppsdike, om vars utförande fråga var,
företeddes tillika med plankarta över den mark, som befunnits för

2.
sin torrläggning beroende av företagets utförande.

§ 4.

Sökandena yrkade, att avloppsdiket skulle utföras till sådant djup och dimensioner, att möjlighet därigenom bereddes att torrlägga marken i företaget till ett djup av omkring 1.2 meter, och borde avloppet utföras som täckt ledning.

§ 5.

Något anspråk om ersättning för skada eller intrång i samband med företagets utförande framställdes på tillfrågan ej, och ansågs att envar sakägare själv borde tåla intrång av dike och upplag m.m. i samband med företagets utförande.

§ 6.

Synemännen meddelade, att de omedelbart ämnade påbörja uppskattning av den båtnad, som kunde beräknas uppkomma i samband med företagets utförande. Resultatet av denna uppskattning skulle jämte förslag till företagets utförande med kostnadsberäkning m.m. framläggas för intressenterna vid nytt sammanträde, vilket skulle hållas på samma plats den 21 september 1954 kl. 14, och skulle några ytterligare kallelser eller kungörelser till detta sammanträde ej utgå.

Karlaby pr Tommarp den 18 juni 1954.

Klas Westling

statens lantbruksingeniör.

Biträdande gode män:

[Signature]

[Signature]

År 1954, september 21, kl. 14 hos lantbr. Hilding Nilsson i Karlaby nr 4.

Närvarande:

förutnämnda synemän och nedannämnda sakägare

Mauritz Månsson,

Hilding Nilsson,

Herman Ekberg och

Lennart Persson.

§ 7.

Det av förrättningsmannen upprättade förslaget med därtill hörande längder genomgicks med sakägarna, varjämte synemännens utlåtande angående företaget upplästes för delägarna.

§ 8.

Till ordförande i arbetsstyrelsen för företaget valdes Axel O. Grahm i Karlabygården och till övriga ledamöter Hilding Nilsson i Karlaby nr 4 och Mauritz Månsson i Karlaby nr 9 med Herman Ekberg i Karlaby nr 4 och Henry Johansson i Karlaby nr 7 till suppleanter.

Att emottaga och förvara till företaget hörande kartor och handlingar uppdrogs åt lantbrukaren Axel O. Grahm, adress Karlabygården pr Gyllebo.

§ 9.

Sammanställning över förrättningskostnaderna företeddes, och meddelade förrättningsmannen, att räkning å det arvode, som enligt lantbruksingeniörstaxan skulle inbetalas till statsverket, komme att tillsändas sakägarna från lantbruksnämnden i Kristianstad.

§ 10.

Sedan bestämmelserna angående besvär mot förrättningen enligt grunder i vattenlagen 11 kap. 85 § meddelats sakägarna, förklarades förrättningen avslutad.

Karlaby nr 4 pr

Tommarp den 21 september 1954.

Klas Westling

statens lantbruksingeniör.

Biträdande godemän:

Artur Olsen

Amos Persson

Wg Forsman

27
Nr. 40 Blad 19 59.
Ant. d. - 8 MAJ 1951 till
Landskapsnämnd i
Kristianstads län

Till

Länsstyrelsen i Kristianstads län,
Kristianstad.

Undertecknade anhålla härmed vördsamt om förordnande
för statens lantbruksingenjör, att förrätta sådan syn, som i gäl-
lande lag om dikning omförmäles i och för torrläggning av oss
tillhörig vattenskadad mark å Karlaby nr. 4², 4³ i Gladsax soe-
ken och Karlaby nr. 7², 7⁴ och 7⁵ samt Karlabygården i Östra
Vemmerlövs socken av Kristianstads län.

Karlaby, Torsdag den 19 April 1951

Hilding Nilsson
Karlaby 4³

Herman Ekberg
Karlaby 4

Ulla Persson

Harriet Olsson

Henry Johansson

And. O. O. O. O.

Bevittnas:

Erik Mårtensson

And. O. O. O. O.

Jan 218/51. 6.


LÄNSSTYRELSEN
1
KRISTIANSTADS LÄN
LANDSKANSLIET

Till Statens Lantbruksingenjör Klas
Westling, Kristianstad.

Jämlikt 10 kap. 33 § vattenlagen finner
länsstyrelsen på därom av Hilding Nilsson,
Karlaby 4³, Tommarp, m.fl. gjord ansökan
skäligt förordna Eder att i enlighet med fö-
reskrifterna i nämnda lag, därest laga hin-
der ej möter, verkställa syneförrättning i
och för torrläggning av sökandena tillhörig
vattenskadad mark å Karlaby nr 4², 4³ i Glad-
sax socken och Karlaby nr 7², 7⁴ och 7⁵ samt
Karlabygården i Östra Vemmerlövs socken.

(u. g.) Kristianstad i landskansliet den 11 maj
1951.

På länsstyrelsens vägnar

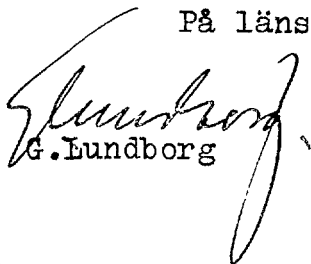
G. Lundborg


L. Öhlander

Lantbruksingenjörens kungörelse rörande syne-
förrättning den 18 juni 1954 kl. 10 f.m. inom
Karlaby n:ris 4,7-9 samt 11-13 i Östra Tommarps,
Östra Vemmerlövs och Gladsax s:nar av Kristian-
stads län.

K U N G Ö R E L S E.

Syneförrättning enl. vattenlagen rörande torrläggning av
mark inom Karlaby n:ris 4,7-9 samt 11-13 i Östra Tommarps, Östra
Vemmerlövs och Gladsax socknar av Kristianstads län kommer att
handläggas vid sammanträde hos lantbr. Hilding Nilsson, Karlaby
nr 4, den 18 juni 1954 kl. 10 f.m., då sakägare hava att tillstä-
deskomma för utförande av sin talan.

Kristianstad den 26 maj 1954.

Klas Westling

statens lantbruksingenjör.

Antaget i laga mening
i Östra Tommarps församling
den 6/6 1954.
Pent. Wellb.

Inkom d. 31/5-54.

Avsänd till pastorsämbetet i Östra Tommarps s:n den 26 maj 1954.

8.
Lantbruksingenjörens kungörelse rörande syne-
förrättning den 18 juni 1954 kl. 10 f.m. inom
Karlaby n:ris 4,7-9 samt 11-13 i Östra Tommarps,
Östra Vemmerlövs och Gladsax socknar av Kristi-
anstads län.

K U N G Ö R E L S E .

Syneförrättning enl. vattenlagen rörande torrläggning av
mark inom Karlaby n:ris 4,7-9 samt 11-13 i Östra Tommarps, Östra
Vemmerlövs och Gladsax socknar av Kristianstads län kommer att hand-
läggas vid sammanträde hos lantbr. Hilding Nilsson, Karlaby nr 4,
den 18 juni 1954 kl. 10 f.m., då sakägare hava att tillstädeskomma
för utförande av sin talan.

Kristianstad den 26 maj 1954.

Klas Hulting

statens lantbruksingenjör.

Anslaget i laga ordning i Ö.Vemmerlövs församling den 30 maj
1954.

A. Gustafsson

kyrkoherde

Avsänd till pastorsämbetet i Ö:a Vemmerlövs socken den 26 maj 1954.

9
Lantbruksingenjörens kungörelse rörande syne-
förrättning den 18 juni 1954 kl. 10 f.m. inom
Karlaby n:ris 4,7-9 samt 11-13 i Östra Tommarps,
Östra Vemmerlövs och Gladsax socknar av Kristi-
anstads län.

K U N G Ö R E L S E.

Syneförrättning enl. vattenlagen rörande torrläggning av
mark inom Karlaby n:ris 4,7-9 samt 11-13 i Östra Tommarps, Östra
Vemmerlövs och Gladsax socknar av Kristianstads län kommer att hand-
läggas vid sammanträde hos lantbr. Hilding Nilsson, Karlaby nr 4,
den 18 juni 1954 kl. 10 f.m., då sakägare hava att tillstädeskomma
för utförande av sin talan.

Kristianstad den 26 maj 1954.

Klas Westling

statens lantbruksingeniör.

Anslaget i löpande ordning

i Gladsax socken.

den 6/6 54.

Pent Wallin

Inkom 31/5-54.

Avsänd till pastorsämbetet i Gladsax socken den 26 maj 1954.

F Ö R T E C K N I N G

över delägare i det avdikningsföretag, som avser torrläggning av mark inom Karlaby n:ris 4,7-9 samt 11-13 i Östra Tommarps, Östra Vemmerlövs och Gladsax socknar av Kristianstads län, vilka jämlikt vattenlagen 10 kap. 8 och 40 §§ underrättats angående sammanträdet den 18 juni 1954 kl. 10 f.m.

1. Måns Anderssons stbh.,	Karlaby,	TOMMARP
2. Lantbrukare Mauritz Månsson,	" ,	"
3. Fru Elsa Persson,	" ,	"
4. Lantbrukare Henry Johansson,	" ,	"
5. " Axel O. Grahm,	" ,	"
6. " Hilding Nilsson,	" ,	"
7. " Herman Ekberg,	" ,	"
8. " Lennart Persson,	" ,	"

Att underrättelser avsänts till förestående sakägare med posten den 26 maj 1954, intygas.

I tjänsten:

Klas Westberg

U T L Å T A N D E

angående utförande av vattenavlopp för torrläggning m.m. av mark inom Karlaby n:ris 4, 7-9 samt 11-13 i Östra Tommarps, Östra Vemmerlövs och Gladsax socknar av Kristianstads län avgivet av synemännen vid syneförrättning enligt 10 kap. vattenlagen år 1954.

Avdikningsområdets belägenhet m.m.

Företaget, vars ändamål är att söka vinna bättre torrlägnings- och bruksningsmöjligheter för uteslutande redan odlad mark, är att hänföra till dikning. Det är beläget å nederbördsområdet 88/89 d.v.s. mellan Helgeåns nederbördsområde nr 88 och Nybroåns nederbördsområde nr 89. Mot företagets utförande på sätt i detta utlåtande närmare finnes angivet möter enligt synemännens förmenande icke något laga hinder.

Sökande.

Sökande till förrättningen äro

Hilding Nilsson	såsom ägare till fast. Karlaby	4	3
Herman Ekberg	" " " " "	av 4	2
Elsa Persson	" " " " "	7, 7, 7 och 7	2 6 7 15
Mauritz Månsson	" " " " "	9	3
Henry Johansson	" " " " "	7 och	14
Axel O. Grahm	" " " " "	8, 11 och 12	1 1 1

Företagets utsträckning är beroende av sökandenas yrkanden och förefintliga fallförhållanden, och omfattar syneförrättningen i anledning härav den dikessträcka, som å hithörande plankarta utmärkts med en heldragen, grov, röd linje och betecknats A-B-C-D.

Plankarta och profilritning.

Över den avloppssträcka, om vars utförande fråga sålunda nu är, äro dels profil- och sektionsritningar uppgjorda utvisande lutningsförhållandena och avloppens beskaffenhet i övrigt, och dels

plankarta upprättad utvisande den mark, som med nu befintliga avlopp ej kan torrläggas till 1.2 meters djup. Begränsningskurvan för den vattensjuka marken har lagts 1.4 meter över ordinärt sommarvattenstånd i avloppet, men har vid bestämmande av begränsningskurvan jämväl nödig hänsyn till markens avfall mot avloppet tagits.

Båtnadsuppskattning.

Jämlikt bestämmelserna i vattenlagen 7 kap. 22 § och 10 kap. 60 § hava synemännen uppskattat den mark, som ansetts beroende av företagets utförande, och har därvid uppskattning skett av marken såväl i dess skick före företaget som ock i det skick, vari den antages komma efter företagets fullbordan, och framgå såväl de å de särskilda ägofigurerna som de å de olika fastigheterna belöpande andelarna av den särskilda längd, som finnes bilagd detta utlåtande. Enligt denna längd utgör markens värde före företaget 44.695 kronor och efter företaget 65.810 kronor, vadan värdet av båtnaden genom arbetenas utförande uppskattats till 21.115 kronor.

Båtnaden utgöres av såväl alstringsbåtnad som brukningsbåtnad, och framgår värdet av de båda slagen av båtnad av nyssnämnda värderingslängd. Vid uppskattning av alstringsbåtnaden har hänsyn tagits till såväl jordens naturliga godhet som markens höjdläge m.m., och har för bestämmande av höjdlägets inverkan på jordvärdena särskild gradtabell upprättats. Beträffande sättet för uppskattning av brukningsbåtnaden framgår detta direkt av värderingslängden.

Nederbördsområde och dimensionering.

För att den beräknade jordförbättringen skall uppkomma måste dikningsarbetet verkställas i överensstämmelse med förslaget, som är upprättat med hänsyn till framrinnande vattenmängd, markens lutningsförhållanden, dikningsarbetets ändamål m.m.

Nederbördsområdet har bestämts med ledning av rikets allmänna kartverks ekonomiska kartor över trakten och synes utgöra

vid punkt	1+92	55 hektar,
	3+85	47 " ,
	5+37	40 " ,
	6+33	33 " ,
	10+16	24 " ,
	11+30	20 " och
	14+15	15 " .

På sökandenas yrkande och med stöd av bestämmelserna i vattenlagen 7 kap. 4 § bestämma synemännen, att avloppet skall utföras som täckt ledning.

Vid bestämmande av avloppets dimensioner hava synemännen utgått från en största avrinning av 1 sekundliter pr hektar.

För övrigt hänvisas till plankarta, profil- och sektions ritningar jämte kostnadsförslag.

Fixpunkterna i företaget äro lagligen skyddade och få alltså ej övertäckas eller förstöras. Önskar jordägare borttaga fixpunkt, skall han göra anmälan härom till statens lantbruksingeniör, vilken då låter avväga annan lämplig fixpunkt. Kostnaden för lantbruksingeniörens i sådant hänseende företagna förrättningar gäldas av dikningsföretaget. Fixpunkternas läge i plan framgår av plankartan, deras höjdläge och utseende av påskrift å profilritningen.

Ersättningar.

Av paragraf 5 i förrättningsprotokollet framgår, att sakägarna förklarat sig utan anspråk på ersättning tåla intrång av dike och upplag m.m. i samband med företagets utförande. Med anledning härav finnes ej skäl föreskriva, att ersättning skall gäldas för dylikt intrång.

Vid framtida rensningar av vattenavloppen skola några ersättningar för intrång ej heller utgå, men skola rensningarna

om möjligt företagas å tid, då skada å växande gröda ej göres.

Kostnadsfördelning.

På grund av väsentlig olikhet i fallförhållandena inom företaget hava synemännen ansett, att företaget bör uppdelas i tvenne avdelningar, och omfattar härvid
avdelning I dikesstr. A-B med ägofig. 1-10, 31 och 32 samt
" II " B-C-D " " 11-30 och 33-34.

Enligt till förrättningen hörande längder blir fördelningen av kostnader och båtnad mellan avdelningarna följande:

Avdelning. Dikessträcka.		Kostnad i kr.		Förbättrings- Kostnad pr för- värde i kr. bättringskrona.
I	A-B	7.170:-	6.090:-	1.177
II	B-C-D	10.430:-	15.025:-	0.694.

Till grund för kostnadsfördelningen inom varje sålunda bestämd avdelning skall läggas båtnaden av den jord, som tillhör avdelningen ifråga, och såsom denna finnes angiven i värderingslängden. Sedan kostnaderna sålunda fördelats, skola de sammanslås till en summa för varje fastighet och därefter uträknas i procenttal, vilka tal skola utgöra fördelningstal för hela företaget.

I kostnadsfördelningslängden för företaget finnes med iakttagande av ovanstående grunder angivet vars och ens delaktighet i förbättringsvärde och procenttal samt den kostnad, som enligt det upprättade kostnadsförslaget åligger varje delägare.

Vid den slutliga fördelningen av kostnaderna skola bestämmelserna i vattenlagen 7 kap. 27 § och 10 kap. 80 § iakttagas.

Kostnaderna för syneförrättningen gäldas av sakägarna i företaget i förhållande till vars och ens andel i kostnaderna för torrlägningsarbetet och i övrigt med iakttagande av bestämmelserna i vattenlagen 10 kap. 79 och 80 §§. Förrättningskostnaderna förskjutas av sökandena vid förrättningens avslutande.

Framtida underhåll.

Kostnaderna för företagets underhåll bestridas av sakägarna i detsamma efter de procenttal, som i kostnadsfördelningslängden angivits för kostnadernas fördelning. Kostnad för rensningsåtgärd, som föranletts av enskild sakägares åverkan eller försummelse, uttages dock av denne.

Domstolsavgift.

Enär avgift enligt vattenlagen 11 kap. 95 § icke skulle uppgå till 50 kronor, skall dylik avgift ej utgå.

Verkställighet.

Innan arbetet får påbörjas, skall denna syneförrättning hava vunnit laga kraft, samt länsstyrelsen i Kristianstads län hava underrättats angående styrelseval.

Arbetsstyrelse.

Enär sakägarna äro flera än två, skall företagets angelägenheter handhavas av en arbetsstyrelse, som väljes på allmänt sammanträde med sakägarna enligt föreskrifterna i vattenlagen 7 kap. 64 § .

Arbetsstyrelsens åliggande är bl.a.

- att jämlikt föreskrifterna i vattenlagen 7 kap. 62 § anmäla styrelseval hos länsstyrelsen,
- att genom infordrande av anbud eller på annat lämpligt sätt bortsett~~a~~ arbetena på förmånligaste sätt till entreprenör, som kan godkännas av statens lantbruksingeniör i länet,
- att själv och med biträde av sakkunnig person övervaka arbetets utförande i överensstämmelse med det upprättade förslaget,
- att verkställa behövliga utdebiteringar och fördelningar av kostnader,
- att föra räkenskaper över arbetet och årligen redovisa dessa för delägarna,

att för sistnämnda ändamål och då så eljest kan finnas nödigt kalla delägarna till sammanträde i den ordning, som föreskrives i vattenlagen 7 kap. 64 §,

att vid alla sammanträden föra protokoll, vilket skall vara tillgängligt för delägarna senast 14 dagar efter sammanträdet,

att ombesörja dikenas vidmakthållande och upprepning å årstid, då växande gröda tager minst skada därav samt

att i övrigt vidtaga alla åtgärder, som kunna befrämja arbetets verkställande och vidmakthållande.

Till företaget hörande kartor och handlingar skola förvaras av därtill särskilt utsedd person och av denne hållas tillgängliga för envar, som vill taga del av desamma eller göra avskrifter eller anteckningar.

Arbetsföreskrifter.

Med avseende å företaget stadga synemännen i övrigt jämlikt vattenlagen 10 kap. 62 § :

att företaget skall benämnas Karlaby dikningsföretag 1954,

att arbetet skall vara fullbordat före utgången av år 1960,

att arbetet skall anses lagligen avslutat då godkännande avsyningsbevis lämnats av statens lantbruksingeniör eller den han i sitt ställe sätter, och detta bevis blivit å gemensamt sammanträde med delägarna uppläst för dessa,

att arbetet skall utföras enligt det upprättade förslaget, dock att mindre ändringar, som under arbetets utförande kunna visa sig lämpliga beträffande dikes läge och annat, som ej inverkar minskande på torrläggningens djup eller på avrinningen, och varom berörda sakägare äro eniga, må efter hörande av statens lantbruksingeniör och med hans skriftliga medgivande företagas,

att cementrören skola gjutas av svensk cement, att de skola god-

17.
kännas av statens lantbruksingeniör eller dennes ombud, innan de nedläggas, och att deras läge skall kontrolleras av statens lantbruksingeniör eller dennes ombud, innan de få höljjas, att den, som åtagit sig arbetet, ej må erhålla slutlikvid, förrän arbetet i sin helhet godkänts av statens lantbruksingeniör eller den han i sitt ställe sätter samt att rensning av brunnar skall ske minst två gånger årligen och så ofta behov därav föreligger. Koppling direkt till rörsträng förbjudes, såvida ej statens lantbruksingeniör därtill givit sitt skriftliga medgivande.

Besvärshänvisning.

Är någon missnöjd med åtgärd eller beslut under denna syneförrättning eller med detta synemännens utlåtande ingive inom sextio dagar från nedanstående dag sina till Söderbygdens vattendomstol i Stockholm ställda besvär. I besvären skola fullständigt upptagas klagandens alla påståenden och skälen därför, och skola vid besvären fogas de handlingar, klaganden vill åberopa till stöd för ändringssökandet. Besvären skola ingivas i tre exemplar.

Karlaby pr TOMMARP den 21 september 1954.

Ken Westling.
Arthur Solberg Anders Jönsson

VÄRDERINGSLÄNGD

Ägo- figur- nr	Förbättrad mark				Värde före torrläggning		Värde efter torrläggning		B å t n a d	
	åker, tomt		annan		pr ha	pr ägofigur	pr ha	pr ägofigur	pr ha	pr ägofigur
	ha	a	ha	a	kronor	kronor	kronor	kronor	kronor	kronor
1										
2										
Arealutrednings och värderings-
längd till Karlaby dikeföretag 1954
i Östra Tommarp, Östra Tommarbo
och Gladö och öar av Kristianstads län

Kristianstads länÖstra Tommarps rochenAa $\frac{3}{8}$ mte 13¹ Karlaby Mäns Anderssons stek
åker, mylla på moSummaA7 $\frac{136}{1000}$ mte 9³ Karlaby Mauritz Månsson
åker, mylla på mo
" " " "SummaÖstra Tommarlövs rochenAc $\frac{5}{27}$ mte 7² Karlaby Elsa Persson
åker, mylla på lsa
" " " "Brukingsbättnad uppkommit för omkring 0.5 hektar genom rotloppets igentägg-
beträktnas till 500 kr/ha eller till 0.5 x 500 (svd. I) =SummaAd $\frac{10}{243}$ mte 7² Karlaby Elsa Persson
åker, mylla på lsa
" " " "Brukingsbättnad uppkommit för omkring 0.2 hektar genom rotloppets
beträktnas till 500 kr/ha eller till 0.2 x 500 (svd. I) =Summa

VÄRDERINGSLÄNGD

Ägo- figur- nr	Förbättrad mark				Värde före torrläggning		Värde efter torrläggning		B å t n a d	
	åker, tomt		annan		pr ha	pr ägofigur	pr ha	pr ägofigur	pr ha	pr ägofigur
	ha	a	ha	a	kronor	kronor	kronor	kronor	kronor	kronor
1										
2										
3										
4	1	0 34			3500	1190:-	5000	1700:-	1500	570:-
5		0 34				1190:-		1700:-		570:-
6										
7										
8	2	0 39			3500	1365:-	5000	1950:-	1500	585:-
9	3	0 26			3500	910:-	5000	1300:-	1500	390:-
10		0 65				2 275:-		3250:-		975:-
11										
12										
13										
14	4	0 11			4000	440:-	5000	550:-	1000	110:-
15	5	0 17			4000	680:-	5000	850:-	1000	170:-
16	ning genom fastigheten. Värdet sv denna pålrad									
17								250:-		250:-
18		0 28				1120:-		1650:-		530:-
19										
20										
21	6	0 28			3500	980:-	5000	1400:-	1500	420:-
22	7	0 05			3500	175:-	5000	250:-	1500	75:-
23	igenläggning genom fastigheten. Värdet sv denna									
24								100:-		100:-
25		0 33				1155:-		1750:-		595:-
26										
27										
28										
29										
30										

Ae $\frac{1}{2} \times 3$ mte 7⁶ Karlaby Elsa Persson

Äker, mylla på lsa
" " " "

Brukningebetalnad uppkommer för omkring 0.2 hektar genom avloppets igen-
brättnas till 500 kr/ha eller till 0.2 x 500 (avd. I)

Summa

Af $\frac{1}{2} \times 3$ mte 7¹⁵ Karlaby Elsa Persson

Äker, mylla på lsa
Är fastigheterna till Af-Af betas samtidigt uppkommer brukningebetalnad även
beträktnas till 500 kr/ha eller till 0.2 x 500 (avd. I)

Summa

Ag lvs 7¹⁴ Karlaby Henry Johansson

Äker, mylla på lsa
" " " "

Summa

Ah $\frac{3}{8}$ mte 8¹ Karlaby

$\frac{1}{3}$ mte 11¹ " "

$\frac{1}{2}$ mte 12¹ " "

Stel. O. Brahm

Äker, mylla på lsa
" " " "

" " " "

" " " "

" " " "

" " " "

" " " "

" " " "

" " " "

Överföres

VÄRDERINGSLÄNGD

Ägo- figur- nr	Förbättrad mark				Värde före torrläggning		Värde efter torrläggning		B å t n a d	
	åker, tomt		annan		pr ha	pr ägofigur	pr ha	pr ägofigur	pr ha	pr ägofigur
	ha	a	ha	a	kronor	kronor	kronor	kronor	kronor	kronor
1										
2										
3	8	0 19			3000	570:-	5000	950:-	2000	380:-
4	9	0 07			3000	210:-	5000	350:-	2000	140:-
5	tägning genom fastighetsgrän. Värdet av denna båluad									
6								100:-		100:-
7		0 26				780:-		1.400:-		620:-
8										
9										
10	10	0 18			3000	540:-	5000	900:-	2000	360:-
11	för sorkning 0.2 hektar av ldt. År. Värdet av denna båluad									
12		0 18				540:-		1000:-		460:-
13										
14										
15	11	0 51			2500	1275:-	5000	2550:-	2500	1.275:-
16	12	0 36			4500	1620:-	5000	1800:-	500	180:-
17		0 87				2.895:-		4350:-		1.455:-
18										
19										
20										
21										
22	13	0 35			3000	1050:-	5000	1750:-	2000	700:-
23	14	0 95			4000	3800:-	5000	4750:-	1000	950:-
24	15	0 35			3500	1225:-	5000	1750:-	1500	525:-
25	16	0 51			4500	2295:-	5000	2550:-	500	255:-
26	17	0 23			4500	1035:-	5000	1150:-	500	115:-
27	18	0 25			4500	1125:-	5000	1250:-	500	125:-
28	19	0 50			2500	1250:-	5000	2500:-	2500	1250:-
29	20	0 46			3000	1380:-	5000	2300:-	2000	920:-
30		3 60				13.160:-		18.000:-		4.840:-

Överför

Åker, mylla på lva

" , -1-

" , -1-

" , -1-

" , -1-

" , -1-

" , -1-

" , -1-

SummaGladsax avchenAi 1/4 mte 4³ Karlaby

Hilding Nilsson

Åker, mylla på lva

" , -1-

" , -1-

" , -1-

" , -1-

SummaAk 1/2 mte av 4² Karlaby

Herman Ekberg

Åker, mylla på lva

" , -1-

" , -1-

" , -1-

Summa

VÄRDERINGSLÄNGD

Ägo- figur- nr	Förbättrad mark				Värde före torrläggning		Värde efter torrläggning		B å t n a d	
	åker, tomt		annan		pr ha	pr ägofigur	pr ha	pr ägofigur	pr ha	pr ägofigur
	ha	a	ha	a	kronor	kronor	kronor	kronor	kronor	kronor
	3	60				13.160:-		18.000:-		4840:-
91	0	14			2000	280:-	5000	700:-	3000	420:-
92	0	62			4500	2.790:-	5000	3100:-	500	310:-
93	0	48			4500	2.160:-	5000	2400:-	500	240:-
94	0	98			2500	2.450:-	5000	4900:-	2500	2450:-
95	0	46			3000	1380:-	5000	2300:-	2000	920:-
96	0	14			1500	210:-	4500	630:-	3000	420:-
97	0	44			1500	660:-	4500	1980:-	3000	1320:-
	6	86				23.090:-		34.010:-		10.920:-
98	0	48			3500	1680:-	5000	2400:-	1500	720:-
99	0	17			4000	680:-	5000	850:-	1000	140:-
30	0	24			4000	960:-	5000	1200:-	1000	240:-
31	0	86			3000	2580:-	5000	4300:-	2000	1720:-
	1	75				5.900:-		8750:-		2.850:-
32	0	34			3000	1020:-	5000	1700:-	2000	680:-
33	0	71			4000	2840:-	5000	3550:-	1000	710:-
34	0	54			3500	1890:-	5000	2700:-	1500	810:-
	1	59				5.750:-		7950:-		2.200:-

Sammandrag

Östra Femmarps rochen

Aa $\frac{3}{8}$ mte 13' Karlaby Måns Anderssons stb
Ab $\frac{136}{1000}$ mte 9' " Mauritz Månsson

Östra Femmarlövs rochen

Ac $\frac{5}{27}$ mte 7² Karlaby Elsa Persson
Ad $\frac{10}{243}$ mte 7⁷ " " "
Ae $\frac{10}{243}$ mte 7⁶ " " "
Af $\frac{16}{243}$ mte 7¹⁵ " " "
Ag dos 7¹⁴ " Henry Johansson
Ah $\left\{ \begin{array}{l} \frac{3}{8} \text{ mte } 8' \\ \frac{1}{3} \text{ mte } 11' \\ \frac{1}{2} \text{ mte } 12' \end{array} \right\}$ " Axel O. Graham

Gladsex rochen

Ai $\frac{1}{4}$ mte 4³ Karlaby Hilding Nilsson
Ak $\frac{1}{2}$ mte av 4² " Herman Ekberg

Summa

VÄRDERINGSLÄNGD

[illegible]

Fastighet och ägare

Ägobeskrivning m. m.

1

2

3

4

5

6

7

8

9

10

11

12

13

14

15

16

17

18

19

20

21

22

23

24

25

26

27

28

29

30

VÄRDERINGSLÄNGD

[illegible]

Fastighet och ägare

Ägobeskrivning m. m.

1
2
3
4
5
6
7
8
9
10
11
12
13
14
15
16
17
18
19
20
21
22
23
24
25
26
27
28
29
30

VÄRDERINGSLÄNGD

Fastighet och ägare Ägobeskrivning	Ägo- figur- nr	Förbättrad mark		Värde pr ha		Båtnad	
		åker, tomt	annan	före	efter	pr ha	pr ägofigur
		hektar	hektar	kronor	kronor	kronor	kronor
till "Karlaby dikningsföretag 1954" 1							
Ö:a Tommarp, Ö:a Vemmerlöv och Gladsax snar							
av Kristianstads län.							
Ö:a Tommarps socken.							
1							
Aa 3/8 mtl Karlaby 13.							
Måns Anderssons stbh.							
åker, mylla på mo	1	0.34		3500	5000	1500	510:--
Summa		0.34					510:--
3							
Ab 136/1000 mtl Karlaby 9.							
Mauritz Månsson.							
åker, mylla på mo	2	0.39		3500	5000	1500	585:--
" , "	3	0.26		3500	5000	1500	390:--
Summa		0.65					975:--
Ö:a Vemmerlövs socken.							
2							
Ac 5/27 mtl Karlaby 7.							
Elsa Persson.							
åker, mylla på lera	4	0.11		4000	5000	1000	110:--
" , "	5	0.17		4000	5000	1000	170:--
Brukningsbåtnad uppkommer för omkring 0.5 hektar genom avloppets igenläggning genom fastigheten. Värdet av denna båtnad beräknas till 500 kr/ha eller till 0.5 x 500 (avd. I) =							250:--
Summa		0.28					530:--
7							
Ad 10/243 mtl Karlaby 7.							
Elsa Persson.							
åker, mylla på lera	6	0.28		3500	5000	1500	420:--
" , "	7	0.05		3500	5000	1500	75:--
Brukningsbåtnad uppkommer för omkring 0.2 hektar genom avloppets igenläggning genom fastigheten. Värdet av denna båtnad beräknas till 500 kr/ha eller till 0.2 x 500 (avd. I)							100:--
Summa		0.33					595:--

Fastighet och ägare Ägobeskrivning	Ägo- figur- nr	Förbättrad mark		Värde pr ha		Båtnad	
		åker, tomt	annan	före	efter	pr ha	pr ägofigur
		hektar	hektar	kronor	kronor	kronor	kronor
6 <u>Ae 10/243 mtl Karlaby 7.</u>							
<u>Elsa Persson.</u>							
åker, mylla på lera	8	0.19		3000	5000	2000	380:--
" , "	9	0.07		3000	5000	2000	140:--
Brukningsbåtnad uppkommer för omkring 0.2 hektar genom avloppets igenläggning genom fastigheten. Värdet av denna båtnad beräknas till 500 kr/ha eller till 0.2 x 500 (avd. I) =							100:--
Summa		0.26					620:--
15 <u>Af 16/243 mtl Karlaby 7.</u>							
<u>Elsa Persson.</u>							
åker, mylla på lera	10	0.18		3000	5000	2000	360:--
Enär fastigheterna litt. Ae-Af brukas gemensamt uppkommer brukningsbåtnad även för omkring 0.2 hektar av litt. Af. Värdet av denna båtnad beräknas till 500 kr/ha eller till 0.2 x 500 (avd. I) =							100:--
Summa		0.18					460:--
14 <u>At avs. Karlaby 7.</u>							
<u>Henry Johansson.</u>							
åker, mylla på lera	11	0.51		2500	5000	2500	1275:--
" , "	12	0.36		4500	5000	500	180:--
Summa		0.87					1455:--
1 <u>Ah 3/8 mtl Karlaby 8.</u> <u>1/3 mtl Karlaby 11¹.</u> <u>1/2 mtl Karlaby 12¹.</u>							
<u>Axel O. Grahm.</u>							
åker, mylla på lera	13	0.35		3000	5000	2000	700:--
" , "	14	0.95		4000	5000	1000	950:--
" , "	15	0.35		3500	5000	1500	525:--
" , "	16	0.51		4500	5000	500	255:--
" , "	17	0.23		4500	5000	500	115:--
" , "	18	0.25		4500	5000	500	125:--
" , "	19	0.50		2500	5000	2500	1250:--
Överföres		3.14					3920:--

VÄRDERINGSLÄNGD

Fastighet och ägare Ägobeskrivning	Ägo- figur- nr	Förbättrad mark		Värde pr ha		Båtnad	
		Åker, tomt	annan	före	efter	pr ha	pr ägofigur
		hektar	hektar	kronor	kronor	kronor	kronor
Överfört		3.14					3920:--
Åker, mylla på lera	20	0.46		3000	5000	2000	920:--
" " "	21	0.14		2000	5000	3000	420:--
" " "	22	0.62		4500	5000	500	310:--
" " "	23	0.48		4500	5000	500	240:--
" " "	24	0.98		2500	5000	2500	2450:--
" " "	25	0.46		3000	5000	2000	920:--
0.3/0.9 " "	26	0.14		1500	4500	3000	420:--
0.3/0.9 " "	27	0.44		1500	4500	3000	1320:--
Summa		6.86					10920:--
<u>Gladsax socken.</u>							
Ak 1/4 mtl Karlaby 4 ³ .							
<u>Hilding Nilsson.</u>							
Åker, mylla på lera	28	0.48		3500	5000	1500	720:--
" " "	29	0.17		4000	5000	1000	170:--
" " "	30	0.24		4000	5000	1000	240:--
" " "	31	0.86		3000	5000	2000	1720:--
Summa		1.75					2850:--
Ak 1/12 mtl Karlaby av 4 ² .							
<u>Herman Ekberg.</u>							
Åker, mylla på lera	32	0.34		3000	5000	2000	680:--
" " "	33	0.71		4000	5000	1000	710:--
" " "	34	0.54		3500	5000	1500	810:--
Summa		1.59					2200:--
<u>Sammandrag.</u>							
<u>Ö:a Tommarps socken.</u>							
Aa 3/8 mtl Karlaby 13 ¹ .							
Måns Anderssons stbh.		0.34					510:--
Ab 136/1000 mtl Karlaby 9 ³ .							
Överföres		0.34					510:--

Fastighet och ägare Ägobeskrivning	Ägo- figur- nr	Förbättrad mark		Värde pr ha		Båtnad	
		åker, tomt	annan	före	efter	pr ha	pr ägofigur
		hektar	hektar	kronor	kronor	kronor	kronor
överfört		0.34					510:--
Mauritz Månsson.		0.65					975:--
<u>Ö:a Vennerlövs socken.</u>							
<u>2</u>							
<u>Ac 5/27 mtl Karlaby 7.</u>							
Elsa Persson		0.28					530:--
<u>7</u>							
<u>Ad 10/243 mtl Karlaby 7.</u>							
Elsa Persson		0.33					595:--
<u>6</u>							
<u>Ae 10/243 mtl Karlaby 7.</u>							
Elsa Persson		0.26					620:--
<u>15</u>							
<u>Af 16/243 mtl Karlaby 7.</u>							
Elsa Persson		0.18					460:--
<u>14</u>							
<u>Ag Avs. Karlaby 7.</u>							
Henry Johansson.		0.87					1455:--
<u>1</u>							
<u>Ah 3/8 mtl Karlaby 8.</u>							
<u>1/3 mtl Karlaby 11¹</u>							
<u>1/2 mtl Karlaby 12¹</u>							
Axel O. Grahm		6.86					10920:--
<u>Gladsax socken.</u>							
<u>3</u>							
<u>Ai 1/4 mtl Karlaby 4.</u>							
Hilding Nilsson		1.75					2850:--
<u>2</u>							
<u>Ak 1/12 mtl Karlaby av 4.</u>							
Herman Ekberg		1.59					2200:--
Summa		13.11					21115:--

KOSTNADSFÖRSLAG

Läge	Längd m.	Arbete, material e. d.	Antal	Å-pris kr.	Kostnad	Summa
					kronor	kronor
		till "Karlaby dikningsföretag 1954" i				
Östra Tommarp,		Östra Vemmerlöv och Gladsax s:nar				av Kristianstads län.
0+00-6+33	633	Dikessträckan A-B.				
0+00-1+92	192	Schaktning för täckt ledning,				
		rörens läggning, dikesjordens				
		återfyllning m.m.	1m	192	3:--	576:--
1+92-3+90	198	Dito Dito	"	198	3:50	693:--
3+90-5+37	147	Dito Dito	"	147	3:70	543:90
5+37-6+33	96	Dito Dito	"	96	4:--	384:--
						2196:90
0+00-1+92	192	12" cementrör med muff	"	192	7:--	1344:--
1+92-6+33	441	10" " " "	"	441	5:50	2425:50
						3769:50
0+00		Dikesöga av betong, enl. ritn. st	1	150:--		150:--
1+92, 2+56, 3+90,		Intagningsbrunnar av betong				
5+31, 6+33		med armerade lock. Inre diam.				
		0.7 m. Utföres i enlighet med				
		ritning.	st	5	80:--	400:--
		För oförutsedda fall, arbetets				
		tillsyn m.m. tillägges c:a				
		10 %				653:60
		Summa				7170:--
6+33-11+30	497	Dikessträckan B-C.				
6+33-11+30	497	Schaktning för täckt ledning				
		m.m.	1m	497	3:50	1739:50
6+33-11+30	497	9" cementrör m. muff	"	497	4:50	2236:50
6+87, 7+97, 9+28,		Intagningsbrunnar som ovan				
10+16, 11+30			st	5	80:--	400:--
		För oförutsedda fall m.m. till-				
		lägges c:a 10 %				424:--
		Summa				4800:--

Kostnadsfördelningsskylt
till "Karlaby dikningsföretag 1954"
i Östra Tommarp, Östra Vimmerlöf
och Glödsax socknar av Kristianstads län.

Fastighet, ägare m. m.

Östra Tammars socken

Aa	$\frac{3}{8}$	mtl	13'	Karlaby	Måns Andersson skt	l
At	$\frac{136}{1000}$	"	9'	"	Mauritz Månsson	l

Östra Tammars socken

Ac	$\frac{5}{27}$	mtl	7'	Karlaby	Elsa Persson	B % l
Ad	$\frac{10}{243}$	"	7'	"	" "	B l
Ae	$\frac{10}{243}$	"	7'	"	" "	B l
Af	$\frac{16}{243}$	"	7 ¹⁵	"	" "	B l
Ag	Ans		7 ¹⁴	"	Henry Johansson	B l
Ab	$\left\{ \begin{array}{l} \frac{3}{8} \\ \frac{1}{3} \\ \frac{1}{2} \end{array} \right.$	mtl	$\left\{ \begin{array}{l} 8' \\ 11' \\ 19' \end{array} \right.$	"	Axel. O. Brahm	l

Bladsax socken

Ai	$\frac{1}{4}$	mtl	4 ³	Karlaby	Hilding Nilsson	B l
Ak	$\frac{1}{12}$	"	av 4 ²	"	Herman Ekberg	B l

Summa

Vid den slutliga fördelningen av företags verkliga kostnader skola svannämnda 273, att delägare, som ej är sökande till förbättringen, ej är skyldig vidmännas stoms lundes hans mark. Förbättringskostnaden fördelas dock utaf rådats begränsning jämnt

Sammanställning av förrättningskostnader till
Karlaby dikningsföretag 1954 i Östra Tommarp, Östra Vemmerlöv och
Gladsax socknar av Kristianstads län.

Ersättning till statsverket enligt lantbruksingenjörss-

taxan

550:--

Förrättningsmannens utlägg (annons och inbindning

av 2 band handlingar m.m.)

33.62

Gode männens resekostnads- och traktamentsersättning

104.-

Hantlangning m.m.

110.-

Summa

797.62

Karlaby pr Tommarp den 21 sept. 1954.

Klas Westling

lantbruksingenjör, förrättningsman.