


Registernummer.

Starby socken

<i>Aa</i>	<i>Starby</i>	74
<i>Ab</i>	— " —	av 82
<i>Ac</i>	— " —	av 112
<i>Ad</i>	— " —	116
<i>Ae</i>	— " —	126.

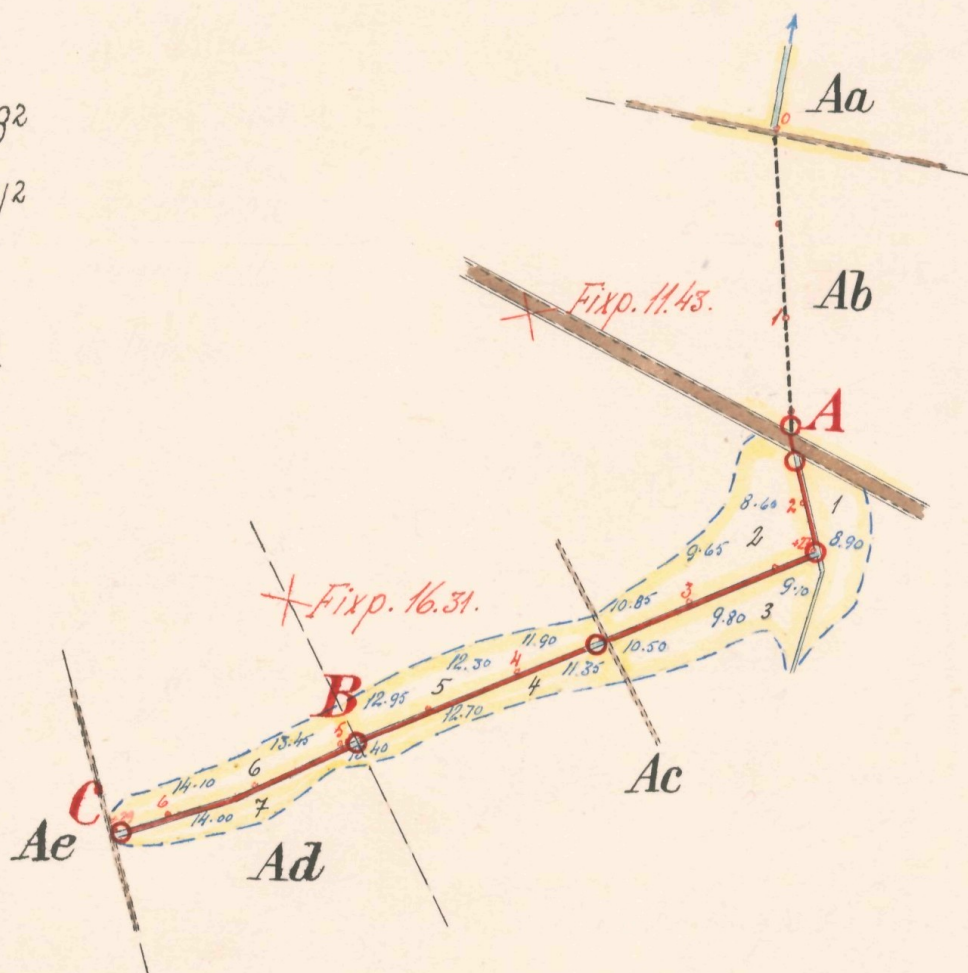

LANTBRUKSSTYRELSEN
20 JUNI 1955
DIARIE Nr
SAK Nr

FÖRSLAG TILL

Starby nr 11 dikningsföretag 1954

1 Starby

SOCKEN(~~NAR~~) AV *Kristianstads* LAN

UPPRÄTTAT ÅR (EN) 1954 { I } SAMBAND MED SYNEFÖRRÄTTNING ENL. VATTENLAGEN AV

W.A. Nr 001

Klas Westling.
(NAMN)

ORIGINAL
~~KOPIA~~


2★1688..... Statens lantbruksingenjör.....
(TITEL)

ANTAL RITN. ST. ...2....



KUNGL. LANTSKAPS-
STYRELSENS ARB. IV

5787-1

Skala 1:4000

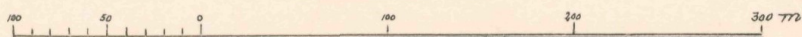


Typritning till intagningsbrunnar

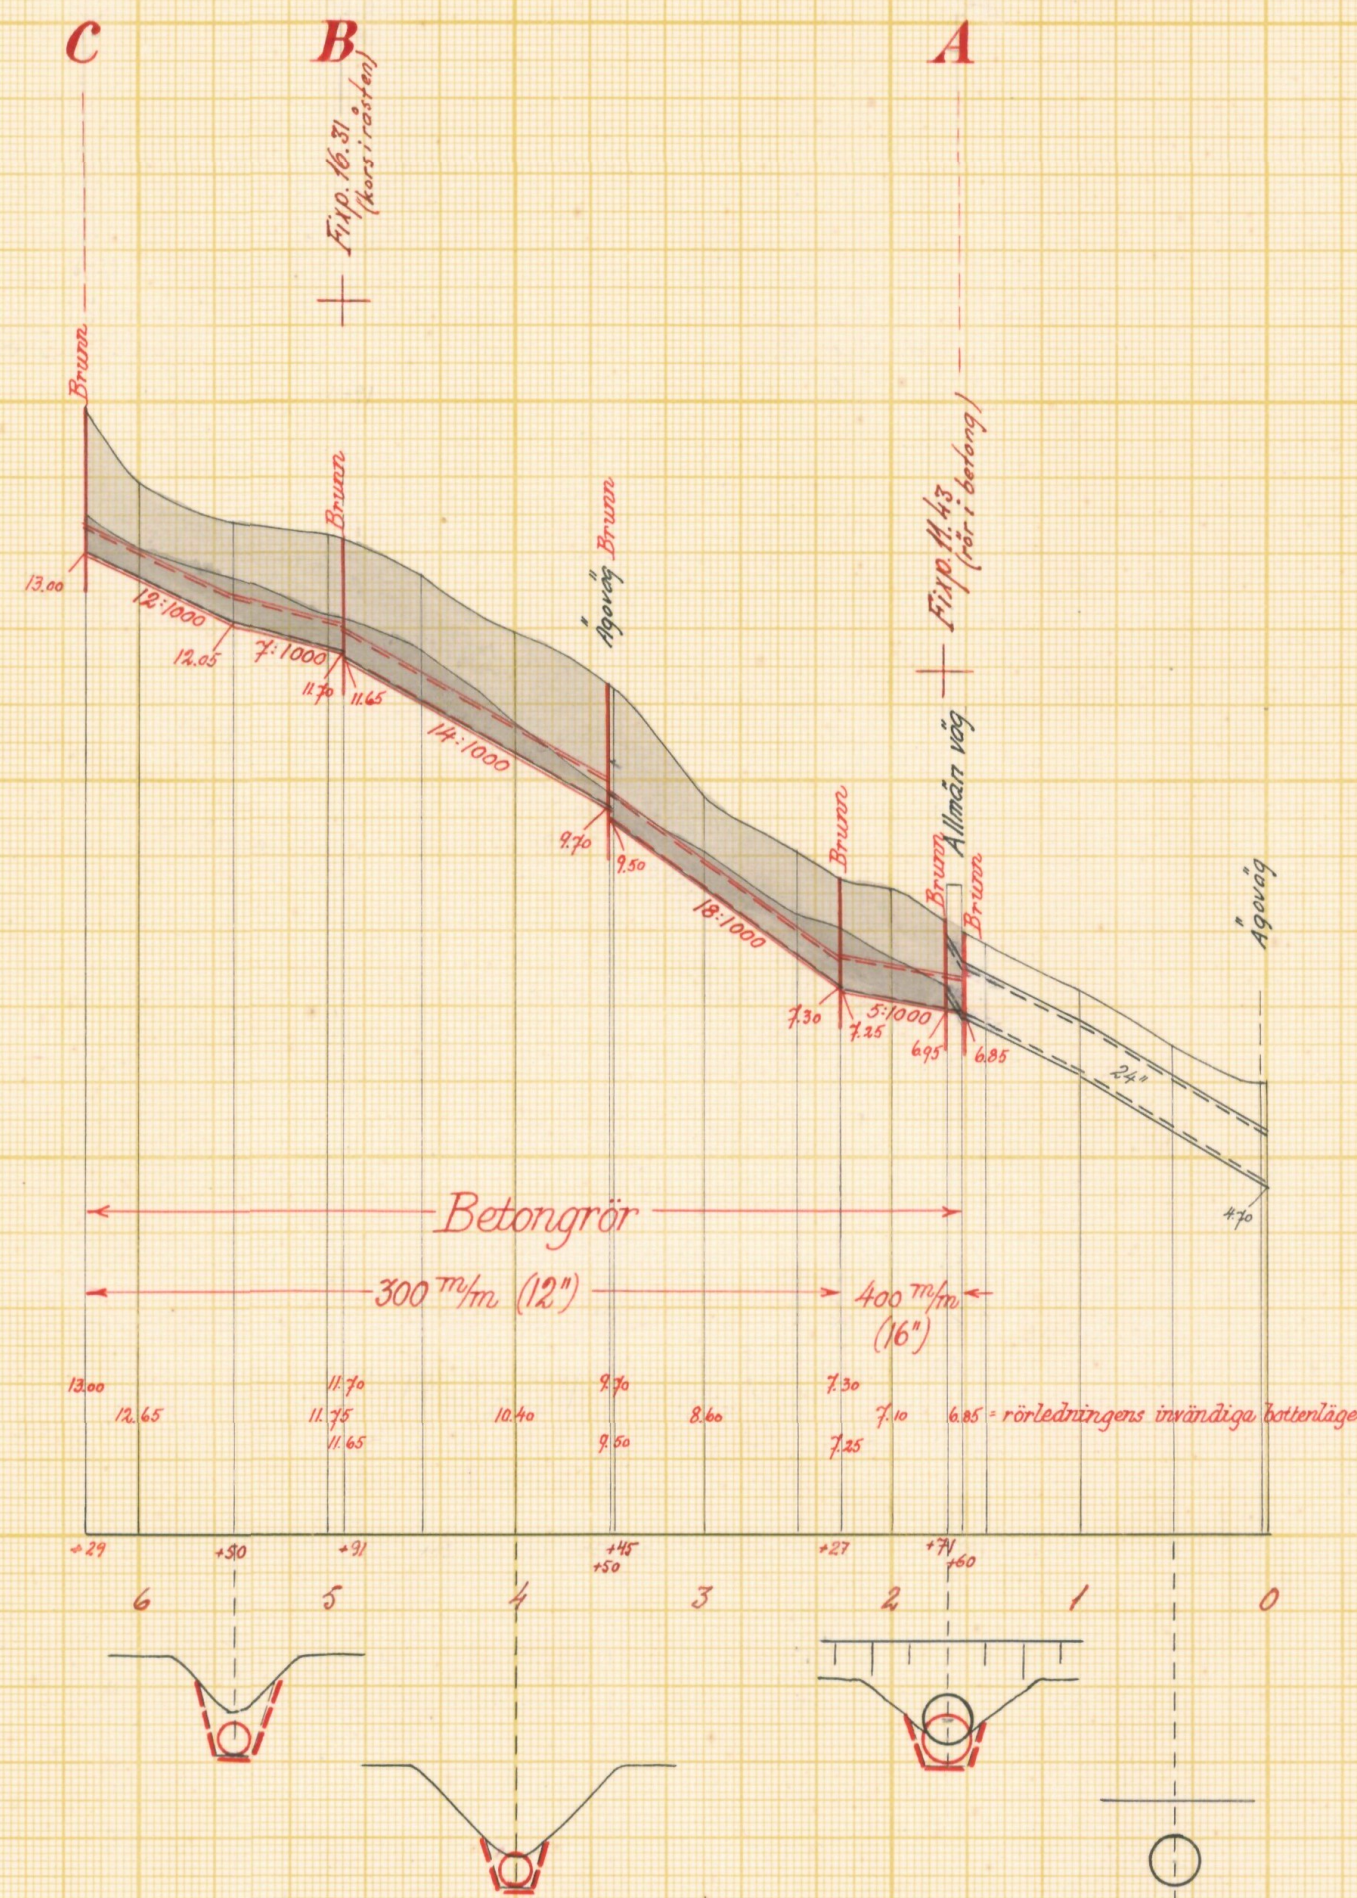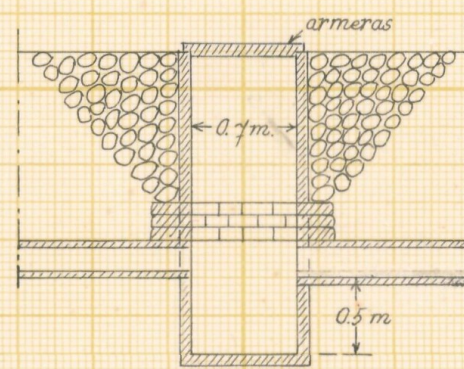


Skalar

för längd 1:4000

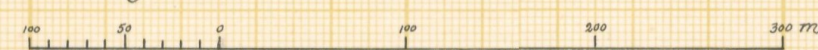

för höjd och sektioner 1:100

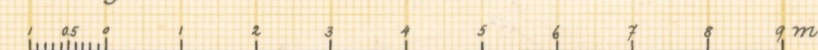

för detaljer 1:50



Färdig del.

Kristianstad den 28/8 1954

Vägförvaltningen i Kristianstads län

Enligt uppdrag

LANTBRUKSSTYRELSEN
20 JUNI 1955
DIARIE Nr
SÄK Nr

Förslag till

Starby nr 11 dikningsföretag 1954

1 Starby

socken(-när) av Kristianstads

län

upprättat år(-en) 1954

{utan} samband med syneförrättning enl. vattenlagen av

Original
Kopia

M.Nr 002

Klas Westling
(Namn)

L


2*1688

Statens Lantbruksingenjör
(Titel)

Antal ritn. st. 2

Arkivnummer

5787-2

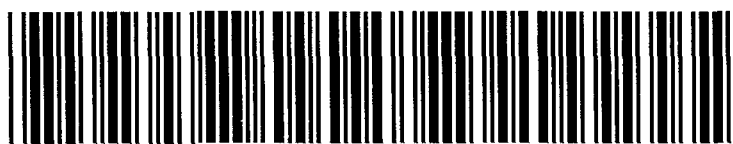

Akt nr:

11-KLS-1688

5787-2

L 2*1688

LANTBRUKSSTYRELSEN
20 JUNI 1955
DIARIE Nr
SAK Nr

Kungl. Lantbruksstyrelsens
arkiv

Synehandlingar
rörande
Starby nr 11
dikningsföretag 1954
i Starby socken
av Kristianstads län.

O R I G I N A L H A N D L I N G A R

rörande

torrläggning av mark inom Starby n:ris 7,8,11 och 12
i Starby socken av Kristianstads län; upprättade år
1954 vid syneförrättning enligt vattenlagen av

Klas Westling,

statens lantbruksingenjör.

Handlingarna innehålla förutom titelblad trettio (30) skrivna och paginerade sidor + 1 tidning samt åtföljas av plan-, profil- och sektionsritningar i 2 blad.

ÖVERSIKTSKARTA.

Skala 1:100.000.



Generalstabsblad nr 8 (Ängelholm).

1.
Protokoll fört vid syneför-
rättning enligt 10 kap. vattenla-
gen rörande utförande av vattenav-
lopp för torrläggning m.m. av mark
inom Starby n:ris 7,8,11 och 12 i
Starby socken av Kristianstads län.

År 1954, juli 24, kl. 10 f.m. hos lantbr. Gösta Nilsson i Rönne-
dal pr Spannarp.

Närvarande:

undertecknad lantbruksingeniör, förrättningsman,
sökanden

Gösta Nilsson i Starby nr 11,

övriga sakägare eller ombud

Henning Nilsson i Starby nr 11 och

Sigurd Starfelt genom sin fader Joel Månsson enl. bifogad fullm.,
Erik Tuveßson i Starby nr 12.

§ 1.

Det för förrättningsmannen utfärdade förordnandet upp-
lästes.

§ 2.

Jäv mot förrättningsmannen framställdes på tillfrågan ej,
ej heller visste denne med sig något jävsförhållande till någon av
sakägarna.

§ 3.

Den efter verkställda förundersökningar upprättade pro-
filritningen över det avloppsdike, om vars utförande fråga var,
företeddes tillika med plankarta över den mark, som befunnits för
sin torrläggning beroende av företagets utförande.

§ 4.

Henning Nilsson gjorde gemensam sak med sökanden angående
företagets utförande. Med anledning härav uppgjordes särskild
föreningshandling härom, som därefter bevittnades och vitsordades

av förrättningsmannen.

§ 5.

Sökandena yrkade, att avloppet skulle utföras till sådant djup och dimensioner, att trygghet mot översvämning samt möjlighet till markens torrläggning till omkring 1.2 meters djup därigenom i regel bleve beredd, och borde avloppet utföras som täckt ledning.

§ 6.

Något anspråk på ersättning för skada eller intrång i samband med företagets utförande framställdes på tillfrågan ej.

§ 7.

Då överenskommelse angående kostnadsfördelningen inom företaget icke kunde träffas mellan sakägarna, meddelade förrättningsmannen, att nytt sammanträde med sakägarna komme att hållas på samma plats den 18 oktober 1954 kl. 14.30, och skulle några ytterligare kallelser eller kungörelser till detta sammanträde ej utfärdas. Till detta sammanträde komme förrättningsmannen att inkalla godemän.

Starby pr Spannarp den 24 juli 1954.

Klas Westling

statens lantbruksingeniör.

Protokollet genast uppläst betygas:

Klas Westling

År 1954, oktober 18, kl. 14.30 e.m. hos lantbr. Gösta Nilsson i Rönnedal.

Närvarande:

undertecknad lantbruksingeniör, förrättningsman,
skiftesgodemännen Folke Månsson i Starby och Agne Dahlberg i Kvindinge,
sakägarna

Gösta Nilsson i Starby nr 11 och

Henning Nilsson i " nr 11.

§ 8.

Jäv mot godemännen anmäldes på tillfrågan ej, ej heller visste dessa med sig något jävsförhållande till någon av sakägarna.

§ 9.

Sedan synemännen besiktigat torrlägningsområdet och verkställt nödiga värderingar, avgåvo de sitt utlåtande angående företaget, varjämte det av förrättningsmannen upprättade förslaget framlades för sakägarna och genomgicks med dessa.

§ 10.

Till arbetsstyrelse för företaget valdes lantbrukaren Gösta Nilsson, adress Rönnedal pr Spannarp, och uppdrogs åt honom jämväl att emottaga och förvara till företaget hörande kartor och handlingar.

§ 11.

Sammanställning över förrättningskostnaderna företeddes, och meddelade förrättningsmannen, att räkning å det arvode, som enligt lantbruksingeniörstaxan skulle inbetalas till statsverket, komme att tillsändas sakägarna från lantbruksnämnden i Kristianstad.

§ 12.

Sedan bestämmelserna angående besvär mot förrättningen

enligt grunder i vattenlagen 11 kap. 85 § meddelats sakägarna, förklarades förrättningen avslutad.

Rönnedal pr SPANNARP den 18 oktober 1954.

Klas Westberg

statens lantbruksingeniör.

Biträdande godemän:

Per Martin Agne Dahlberg

Nr ¹⁰/₄₀ Ekdm 1952.
 Ank.d. 10 SEP. 1952 till
 Landskansliet i
 Kristianstads län

Beställning förordnas

Till
 Länsstyrelsen i Kristianstads län.

Härmed anhålles vördsamt om
 förordnande för statens länstekniska ingenjör
 att verkställa laga rätteföreläggning i
 och för tomläggning av våningsmark
 marker till Skarby nr. 11 i Skarby socken
 av Kristianstads län. Samtliga av företaget
 berörda torde fört föreläggningarna
 med säkerhet kunna angivas.

Skarby pr. Spannarp den 6/9 1952.

Gösta Nilsson
 Rönneådal, Skarby
 Spannarp.

22-102/52 6.


LÄNSSTYRELSEN
I
KRISTIANSTADS LÄN
LANDSKANSLIET

Till Statens lantbruksingenjör Klas
Westling, Kristianstad.

Jämlikt 10 kap. 33 § vattenlagen finner
länsstyrelsen på därom av Gösta Nilsson, Rönne-
dal, Starby, Spannarp, gjord ansökan skäligt
förordna Eder att i enlighet med föreskrifterna
i nämnda lag, därest laga hinder ej möter,
verkställa syneförrättning i och för torrlägg-
ning av vattensjuka marker till Starby nr 11
i Starby socken.

Kristianstad i landskansliet den 12 septem-
ber 1952.

På länsstyrelsens vägnar:

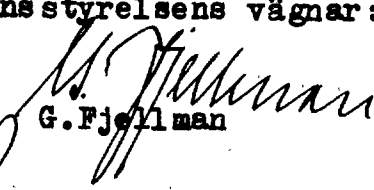
G. Fjellman


Kjell Paradis

410 E.
10/40 Ekdin

✓

7.
Lantbruksingenjörens kungörelse rörande syne-
förrättning den 24 juli 1954 kl. 10 f.m. inom
Starby n:ris 7,8,11 och 12 i Starby socken av
Kristianstads län.

K U N G Ö R E L S E.

Syneförrättning enl. vattenlagen rörande torrläggning
m.m. av mark inom Starby n:ris 7,8,11 och 12 i Starby socken av
Kristianstads län, vilket företag även angår allmän väg inom torr-
läggningsområdet, kommer att handläggas vid sammanträde hos lantbr.
Gösta Nilsson, Rönnedal, Spannarp den 24 juli 1954 kl. 10 f.m., då
sakägare hava att tillstädeskomma för utförande av sin talan.

Kristianstad den 28 juni 1954.

Klas Westling.

statens lantbruksingenjör.

Legalt anslaget i Starby församling den 4 juli 1954

tulsgar
Johan Tyhesson
byråherde

Avsänd till pastorsämbetet i Starby socken den 28 juni 1954.

8.
Fullmakt.

för f. hemmanägare Joel Kläcman att
vid nyförhandling, evl. rättslagen rörande
förklagning m.m., hos lantbr. Först Nilman
Rönneådal den 24 juli 1954. För min talan, överens
att i mina vägnar ingå förhandling i frågor, som
~~min~~ vid förhandlingen förskannas. Om budets
laga utgåender godkänns.

Staby den 20 juli 1954.

Ljung Ståfett

Berittnas:

And Larsson

Anders Olsson

Björnsson

Peter Ley

F Ö R E N I N G.

Undertecknad förenar sig härmed med sökanden till syneförrättningen rörande utförande av vattenavlopp för torrläggning av mark inom Starby n:ris 8, 11 och 12 i Starby socken av Kristianstads län och yrkar jag att avloppet igenlägges jämväl över mina ägor.

Starby pr Spannarp den 24 juli 1954.

Hemming Åkesson

Förestående föreningshandling bevittnas och vitsordas.

Starby pr Spannarp den 24 juli 1954.

Klas Westling

statens lantbruksingeniör.

Kallelse.

Till *Vägförvaltningen i Kristianstads län.*

Av Länsstyrelsen förordnad att verkställa syn enligt vattenlagen, avseende
torrläggning m.m. av mark inom Starby
mark 7, 8, 11 och 12 i Starby socken av Kristian-
stads län

kallar jag Eder härmed att i egenskap av *sakägare*

~~själv~~ eller genom befullmäktigat ombud närvara vid det sammanträde, som
 kommer att hållas *hos lantbrukare Gösta Nilsson, Rönne-*
dal pr. Spanmarp

~~dagen~~ den *18 oktober 1954* kl. *14.30* ~~middagen~~.

Kristianstad den *28 augusti* 1954

Klas Westling
 Statens Lantbruksingenjör

Kristianstad den *28/8 1954*
 Vägförvaltningen i Kristianstads län
 Enligt uppdrag

Kallelsens delgivande erkännes:

[Signature]

F Ö R T E C K N I N G

över delägare i det avdikningsföretag, som avser torrläggning av mark inom Starby n:ris 7,8,11 och 12 i Starby socken av Kristianstads län, vilka jämlikt vattenlagen 10 kap. 8 och 40 §§ underrättats angående sammanträdet den 24 juli 1954 kl. 10 f.m.

1.	Lantbrukare	Sigurd Starfält,	Starby,	SPANNARP
2.	"	Mauritz Månsson,	" ,	"
3.	"	Gösta Nilsson,	" ,	"
4.	"	Henning Nilsson,	" ,	"
5.	"	Erik Tuveßson,	" ,	" .

Att underrättelser avsänts till förestående sakägare med posten den 29 juni 1954, intygas.

I tjänsten:

Klas Westling

Utlåtande

angående utförande av vattenavlopp för torrläggning m. m. av mark inom Starby n:r:is 7, 8, 11 och 12 i Starby socken av Kristianstads län avgivet av synemännen vid syneförättning enligt 10 kap. vattenlagen år 1954.

Avdikningsområdets belägenhet m. m.

Förtagit, vars ändamål är att söka utvinna bättre torrläggnings- och brukningsmöjligheter för utslutande redan odlad mark, är att hänföra till dikning. Det är beläget å Rönneåns underbordsområde nr. 96. Mot förtagets utförande på sätt i detta utlåtande närmare finnes angivet möter enligt synemännens förmenande icke något laga hinder.

Sökande.

Sökande till förättningen är Gösta Nilsson såsom ägare till fastigheten Starby nr 11².

Därjämte har Henning Nilsson såsom ägare till fastigheten Starby 11⁶ undertecknat särskild förningshandling och gjort gemensam sak med sökanden, varigenom han i betalningshänseende är likställd med denne.

Förtagets utsträckning är beroende av sökandenas yrkanden och förfintliga fallförhållanden, och omfattar syneförättningen i anledning härav den dikesträcka, som å

hithörande plankarta utmärkts med en hel-
dragen, grov, röd linje och betecknats A-B-C.
Plankarta och profilritning.

Över den avloppssträcka, om vars ut-
förande fråga nu är, äro dels profil- och
sektionsritningar uppgjorda utvisande lut-
ningsförhållandena och avloppets beskaffen-
het i öfrigt, och dels plankarta upprättad
utvisande den mark, som med nu befint-
ligt avlopp ej kan torrläggas till 1,2 meters
djup. Begränsningskurvan för den vatten-
sjuka marken har lagts 1,4 meter över ordi-
närt sommarvattinstånd i avloppet, men
har vid bestämmande av begränsningskur-
van jämväl nödij hänsyn till markens
arfall mot avloppet tagits.

Båtnadsuppskattning.

Jämlikt bestämmelserna i vattenlagen
7 kap. 22 § och 10 kap. 60 § hava styrelserna
uppskattat den mark, som ansetts beroin-
de av företagets utförande, och har därvid
uppskattning skett av marken såväl i dess
skick för företaget som ock i det skick,
vari den antages komma efter företagets full-
bordan, och framgå såväl, de å de sär-
skilda ågofigurerna som de å de olika
fastigheterna belöpande andelarna av den
särskilda längd, som finnes bilagd detta

utlåtande. Enligt denna längd utgör markens värde ^{för} förtaget 6000 kronor och efter förtaget 12.000 kronor, vadan värdet av båtnaden genom arbetenas utförande uppskattats till 6.000 kronor.

Båtnaden utgörs av såväl alstringsbåtnad som brukningsbåtnad. Beträffande tillvägagångssättet vid uppskattning av alstringsbåtnaden torde böra anföras, att hänsyn tagits till såväl jordens naturliga godhet som markens höjdläge m.m. och har för bestämmande av höjdlägets inverkan på jordvärderna särskild gradtabell upprättats. Beträffande tillvägagångssättet vid uppskattning av brukningsbåtnaden framgår detta direkt av värderingslängden.

Nederbördsområde och dimensionering.

För att den beräknade jordförbättringen skall uppkomma måste dikeningsarbetet verkställas i överensstämmelse med förslaget, som är upprättat med hänsyn till framrinnande vatturmängd, markens lutningsförhållanden, dikeningsarbetets ändamål m.m.

Nederbördsområdet har bestämts med ledning av rikets allmänna kartverks ekonomiska kartor över trakten och synes utgöra

vid punkt 2+27 66 hektar och

vid punkt 6+29 25 hektar.

På sökandenas yrkande och med stöd av bestämmelserna i vattenlagen 7 kap. 4 § bestämma styrelsemännen, att avloppet skall utföras som täkt ledning.

Vid bestämmande av rörledningens dimensioner hava styrelsemännen utgått från en största avrinning av 1,2 sekundliter pr. hektar.

För övrigt hänvisas till plankarta, profil- och siktionsritningar jämte kostnadsförslag.

Fixpunkterna i företaget äro lagligen skyddade och få alltså ej övertäckas eller förstöras. Önskar jordägare borttaga fixpunkt, skall han göra anmälan härom till statens lantbruksingenjör, vilken då låter avväga annan lämplig fixpunkt. Kostnaden för lantbruksingenjörens i sådant hänseende företagna förrättning gördas av dikningsföretaget. Fixpunkternas läge i plan framgår av plankartan, deras höjdläge och utseende av påskrift i profilritningen.

Ersättningar.

Av paragraf 6 i förvärttningsprotokollt framgår, att sakägarna i företaget förklarar sig utan anspråk på ersättning för intrång av avlopp och upplag m. m.

Med anledning härav finnes ej skäl förskriva, att ersättning skall gäldas för dylikt intrång.

Vid framtida rensningar av vattenavloppet skola några ersättningar för intrång ej heller utgå, men skola rensningarna om möjligt företagas i tid, så skada i växande gröda ej görs.

Broar och trummor.

I samband med företgets utförande krävs anordnande av ^{nytt} avlopp genom landsvägen vid 1+60. Styrelsen finner skäligt bestämma, att kostnaderna för det nya avloppet genom landsvägen skall, på grund av bestämmelserna i vattenlagen 7 kap. 8 och 18 §§, bestridas av vägförvaltningen i länt. Beträffande ombesörjandet av ombyggnadsarbetena skola bestämmelserna i vattenlagen 7 kap. 7 § iakttagas. På grund av bestämmelserna i vattenlagen 10 kap. 52 § har förordningsmannen insänt dikttningsförslaget till vägförvaltningen i länt för yttrande, och har vederbörlig granskning förättare i förslagsritningen gjort påteckning om, att han tagit del av förslaget. Vägförvaltningens åligganden vid dessa ombyggnadsarbeten framgå av kostnadsförslaget.

Kostnadsfördelning.

Enär fastigheten litt. A:s delaktighet i kostnaderna för företaget bli mindre, om fastigheten ensam betalar avloppet över sin mark, än om fastigheterna samman-slås, och kostnaderna fördelas efter båt-nadovärde, skall kostnaderna för fastigheten litt. A. på grund av bestämmelserna i vatten-lagen 7. kap. 26 § jämkas på sådant sätt, att fastigheten endast beräknas betala avloppet över sin mark.

Eventuella arbeten på fastigheten litt. AB bekostas av ägaren till denna fastighet. Skyldighet bör nämligen anses hava förelagat för ägaren av fastigheten, att vid utförandet av rörleningen över densamma utföra denna på sådant sätt, att torrläggning av ovan-förliggande mark till 1,2 meters djup ej därigenom försvårades.

I kostnadsfördelningslängden för företaget finnas med iakttagande av ovanstående grunder angivet vars och ens delaktighet i kostnaderna för utförandet av dikesträckan A-B-C.

Kostnaderna för synför rättningen gåldas av sakägarna i företaget efter samma grund, som i kostnadsfördelningslängden bestämts för anläggningskostnadernas för-

delning och i öfrigt med iakttagande av bestämmelserna i vattenlagen 10 kap. 79 och 80 §§. Förrättningskostnaderna förskjutas av sökanden och den med honom likställda vid förrättningens avslutande.

Framtida underhåll.

Kostnaderna för företagets underhåll bestridas av sakägarna i detsamma efter samma procenttal, som i kostnadsfördelningslängden angivits för anläggningskostnadernas fördelning. Kostnad för rensningsåtgärd, som föranlett av enskild sakägares åverkan eller försummelse, uttages dock av denne.

Domstolsavgift.

Enär ev. avgift, varom förmåles i vattenlagen 11 kap. 95 § ej skulle uppgå till femtio kronor, skall dylik avgift ej utgå.

Verkställighets.

Innan arbetet får påbörjas, skall denna syreförrättning hava vunnit laga kraft, samt länsstyrelsen i Kristianstads län hava underrättats angående styrelseval.

Arbetsstyrelse.

Företagets angelägenheter skall handhas av en arbetsstyrelse, som väljes på allmänt sammanträde med sakägarna enligt föreskrifterna i vattenlagen 7 kap. 64 §.

Arbetsstyrelsens uppgift är bl. a.

- att jämlikt förskifterna i vattenlagen
7 kap. 62 § annåla styrelseval hos läns-
styrelsen,
- att genom införande av anbud eller
på annat lämpligt sätt bortsätta
arbetena på förmånligaste sätt till
entreprenör, som kan godkännas av
statens lantbruksingeniör i länet,
- att själv och med biträde av sakkunnig
person övervaka arbetets utförande
i överensstämmelse med det upp-
rättade förslaget,
- att verkställa behöriga utdebiteringar
och fördelningar av kostnader,
- att föra räkenskaper över arbetet och
årligen redovisa dessa för delägarna,
- att för sistnämnda ändamål och då så
sljst kan finnas nödigt, kalla del-
ägarna till sammanträde i den ord-
ning, som förskrivs i vattenlagen
7 kap. 64 §,
- att vid alla sammanträden föra protokoll,
vilket skall vara tillgängligt för
delägarna senast 14 dagar efter
sammanträdet,
- att ombesörja avloppet vidmakthållande
och upprrensning å åsted, då

växande gröda tager minst skada
därav samt,

att i övrigt vidtaga alla åtgärder, som
kunna befrämja arbetets verkställande
och vidmakthållande.

Till förtaget hörande kartor och hand-
lingar skola förvaras av därtill särskilt
utsedd person och av denne hållas
tillgängliga för envar, som vill taga del
av desamma eller göra avskrifter
eller anteckningar.

Arbetsföreskrifter.

Med avseende på förtaget stadga
syndemånnen i övrigt jämlikt vatten-
lagen 10 kap. 62 §:

att förtaget skall benämnas

Starby nr. 11 dikevåringsförtag 1954,

att arbetet skall vara fullbordat för

utgången av år 1959, landvägstrumman vid A bös
dock vägförbättring inom 2 månader efter det arbetet med strumman avslutats

att arbetena skola anses lagligen av-
slutade, då godkännande avsynings-
bevis lämnats av statens lantbruks-
ingenjör eller den han i sitt
ställe sätter,

att arbetet skall utföras i överensstämmelse
med det upprättade förslaget,
dock att mindre ändringar, som
under arbetets utförande kunna visa

* fridiga till vägförbättringen i länet,

sig lämpliga beträffande dikes läge och
annat, som ej inverkar minskande
på torrläggningens djup eller på av-
rinningen, och varom berörda sak-
ägare äro eniga, må efter hörande
av status lantbruksingeniör och
med hans skriftliga medgivande för-
tagas,

att cementrören skola gjutas av svensk
cement, att de skola godkännas
av status lantbruksingeniör eller
dennes ombud, innan de nedläggas,
och att deras läge skall kontrolle-
ras av status lantbruksingeniör eller
dennes ombud, innan de få höjas,

att den, som åtagit sig arbetet, ej må
erhålla slutlikvid, förrän arbetet i
sin helhet godkänts av status lant-
bruksingeniör eller den han i sitt
ställe sätter samt

att rensning av bunnar skall ske minst
två gånger årligen och så ofta be-
hov därav föreligger. Koppling direkt
till rörsträng förbjuds, såvida ej
status lantbruksingeniör därtill gi-
vit sitt skriftliga medgivande.

Besvärshänvisning.

Ar någon missnöjd med åtgärd

eller beslut under denna synförättning
eller med detta synemännens utlåtande
ingiva inom sextio dagar från nedan-
stående dag sina till Söderbygdens vatten-
domstol i Stockholm ställda besvär.

I besvären skola fullständigt upptagas
klagandens alla påståenden och skäl
därför, och skola vid besvären fogas de
handlingar, klaganden vill åberopa till
stöd för ändringsöskandet. Besvären
skola ingivas i tre exemplar.

Starby pr. Spannarp den 18 okt. 1954.

Klas Westling. *Per Nilsson Agne Dahlberg*

VÄRDERINGSLÄNGD

Ägo- figur- nr	Förbättrad mark				Värde före torrläggning		Värde efter torrläggning		B å t n a d	
	åker, tomt		annan		pr ha	pr ägofigur	pr ha	pr ägofigur	pr ha	pr ägofigur
	ha	a	ha	a	kronor	kronor	kronor	kronor	kronor	kronor
1										
2										
3										
4										
5										
6										
7										
8										
9										
10										
11	<u>Kvalitetsräknings- och värderingslängd</u> till Starby, No 11 dikningsföretag 1954. i Starby socken av Kristianstads län.									
12										
13										
Starby socken.A₆ 15/32 mtl. Starby av 11², Gösta Nilsson.

åker, mylla på sandh. lsa

--

--

--

--

--

mylla på lsa

--

--

Brukningsbättnad uppkommer för omkring 3,0 ha fastigheten. Värdet av denna bättnad beräknas till

SummaAd 79/384 mtl. Starby 11⁶, Henning Nilsson.

åker, mylla på lsa

--

--

Brukningsbättnad uppkommer för omkring 1,0 ha fastigheten. Värdet av denna bättnad beräknas till

SummaLammändrag.Starby socken.A₆ 15/32 mtl. Starby av 11², Gösta NilssonAd 79/384 mtl. --- 11⁶, Henning Nilsson.Summa

VÄRDERINGSLÄNGD

Ägo- figur- nr	Förbättrad mark				Värde före torrläggning		Värde efter torrläggning		B å t n a d	
	åker, tomt		annan		pr ha	pr ägofigur	pr ha	pr ägofigur	pr ha	pr ägofigur
	ha	a	ha	a	kronor	kronor	kronor	kronor	kronor	kronor
1	24				3000	720:-	5000	1200:-	2000	480:-
2	47				3000	1410:-	5000	2350:-	2000	940:-
3	33				3000	990:-	5000	1650:-	2000	660:-
4	21				3000	630:-	5000	1050:-	2000	420:-
5	32				3000	960:-	5000	1600:-	2000	640:-
genom avloppets igesläggning genom 500 kr/ha eller till 3 x 500 =								1500:-		1500:-
	157					4710:-		9350:-		4640:-
6	27				3000	810:-	5000	1350:-	2000	540:-
7	16				3000	480:-	5000	800:-	2000	320:-
genom avloppets igesläggning genom 500 kr/ha eller till 1.0 x 500 =								500:-		500:-
	43					1290:-		2650:-		1360:-
	157					4710:-		9350:-		4640:-
	43					1290:-		2650:-		1360:-
	200					6000:-		12000:-		6000:-
Starby pr Spannarp den 18 oktober 1954. Klar. Best. Prof. Hånsen Ragn. Wahlberg										

Fastighet och ägare

Agobeskrivning m. m.

1

2

VÄRDERINGSLÄNGD

Fastighet och ägare Ägobeskrivning	Ägo- figur- nr	Förbättrad mark		Värde pr ha		Båtnad	
		åker, tomt	annan	före	efter	pr ha	pr ägofigur
		hektar	hektar	kronor	kronor	kronor	kronor
till "Starby nr 11 dikningsföretag 1954" 1							
Starby socken av Kristianstads län.							
2 Ac 15/32 mtl Starby av 11.							
Gösta Nilsson.							
åker, mylla på sandbl.lera	1	0.24		3000	5000	2000	480:--
" , "	2	0.47		3000	5000	2000	940:--
" , "	3	0.33		3000	5000	2000	660:--
åker, mylla på lera	4	0.21		3000	5000	2000	420:--
" , "	5	0.32		3000	5000	2000	640:--
Brukningsbåtnad uppkommer för omkring 3.0 ha genom avloppets igen- läggning genom fastigheten. Värdet av denna båtnad beräknas till 500 kr/ha eller till 3 x 500 =							1500:--
Summa		1.57					4640:--
6 Ad 79/384 mtl Starby 11.							
Henning Nilsson.							
åker, mylla på lera	6	0.27		3000	5000	2000	540:--
" , "	7	0.16		3000	5000	2000	320:--
Brukningsbåtnad uppkommer för omkring 1.0 ha genom avloppets igen- läggning genom fastigheten. Värdet av denna båtnad beräknas till 500 kr/ha eller till 1.0 x 500 =							500:--
Summa		0.43					1360:--
Sammandrag.							
2 Ac 15/32 mtl Starby av 11.							
Gösta Nilsson		1.57					4640:--
6 Ad 79/384 mtl Starby 11.							
Henning Nilsson		0.43					1360:--
Summa		2.00					6000:--

[illegible]

KOSTNADSFÖRSLAG

Läge	Längd m	Arbete, material o. d.	Antal	å-pris kr.	Kostnad	Summa
					kronor	kronor
		till "Starby nr 11 dikningsföretag 1954"	1			
		Starby socken av Kristianstads län.				
1+60-4+91	331	Dikessträckan A-B.				
1+60-1+71	11	400 mm (16") vägrör, schaktning, rörens läggning, vägbanans iordningsställande samt intagningsbrunn vid 1+71, inre diam. = 0.7 m, utföres och bekostas av Vägförvaltningen i länet			--:--	--:--
1+71-2+27	56	Schaktning för täckt ledning, rörens läggning, dikesjordens återfyllning m.m.	lm 56	3:25	182:--	
2+27-4+91	264	Dito Dito	" 264	2:75	726:--	908:--
1+71-2+27	56	400 mm (16") betongrör med muff	lm 56	11:--	616:--	
2+27-4+91	264	300 mm (12") betongrör med muff	lm 264	7:--	1848:--	2464:--
1+60		Intagningsbrunn av betong m. armerat lock, inre diam. = 0.9 m	st 1	100:--	100:--	
2+27,3+51		Intagningsbrunnar som ovan men med inre diam. = 0.7 m	st 2	80:--	160:--	260:--
		För oförutsedda fall, arbetets tillsyn m.m. tillägges c:a 10 %				368:--
		Summa				4000:--
4+91-6+29	138	Dikessträckan B-C.				
4+91-6+29	138	Schaktning för täckt ledning, rörens läggning, dikesjordens				

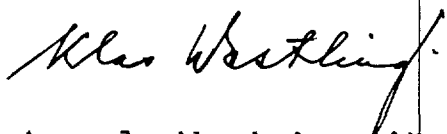Läge	Längd m	Arbete, material e. d.	Antal	å-pris kr.	Kostnad	Summa
					kronor	kronor
		återfyllning m.m.	lm 138	2:75	<u>379:50</u>	379:50
4+91-6+29	138	300 mm (12") betongrör med muff	lm 138	7:--		966:--
4+91,6+29		Intagningsbrunnar av betong med armerade lock, inre diam. = 0.7 m	st 2	80:--		160:--
		För oförutsedda fall, arbetets tillsyn m.m. tillägges c:a 10 %				<u>144:50</u>
		<u>Summa</u>				1650:--
		<u>Sammandrag.</u>				
1+60-4+91	331	Dikessträckan A-B				4000:--
4+91-6+29	138	" B-C				<u>1650:--</u>
		<u>Summa</u>				5650:--
		Starby pr SPANNARP den 18 okt. 1954.				
		 statens lantbruksingenjör.				

Kostnadsfördelingslängd.
till "Starby Nr. 11 dikevingsföretag 1954"
i Starby socken av Kristianstads län.

Fastighet och ägare	Sökande el. icke sökande	Beräknad kostnad		Fördelingsstal	Fördelings- kostnad	
		Kr	öre		Kr	öre
<u>Starby socken</u>						
A4 15/32 mtl Starby av 11 ² Gösta Nilsson	Sök	4000:-	-	70,796	208:-	04
Ad 79/384 --- " 11/6, Henning Nilsson	Likst. m. sök	1650:-	-	29,204	85	83
Summa		5.650:-	-	100,000.	293.	90

Eventuella arbeten på fastigheten
litt. 46 bekostas av ägaren till denna
fastighet, se styrmännens utlåtande.

Starby pr. Spannarps den 18 okt. 1954.
Klar. Welling. *Peter Nilsson Agne Raskberg*

Sammanställning av förrättningskostnader

till Starby Nr.11 dikningsföretag 1954 i Starby socken
av Kristianstads län.

Ersättning till statsverket enligt lantbruksingenjörs-

taxan

180:-

Förrättningsmannens utlägg (annons och inbindning av

2 band handlingar m.m.)

33.50

Gode männens resekostnads- och traktamentsersättning

54.60

Hantlangning m.m.

25.80

Summa

293.90.

Starby pr Spannarp den 18 okt. 1954.

K. Westling

lantbruksingeniör, förrättningsman.