



Registernummer

Smedstorps socken

Aa	Tungby	36 ³
Ab	"	36 ⁴
Ac	"	av 10 ⁵
Ad	"	11 ²
Ae	"	11 ³
Ba	Tungbyholm	115

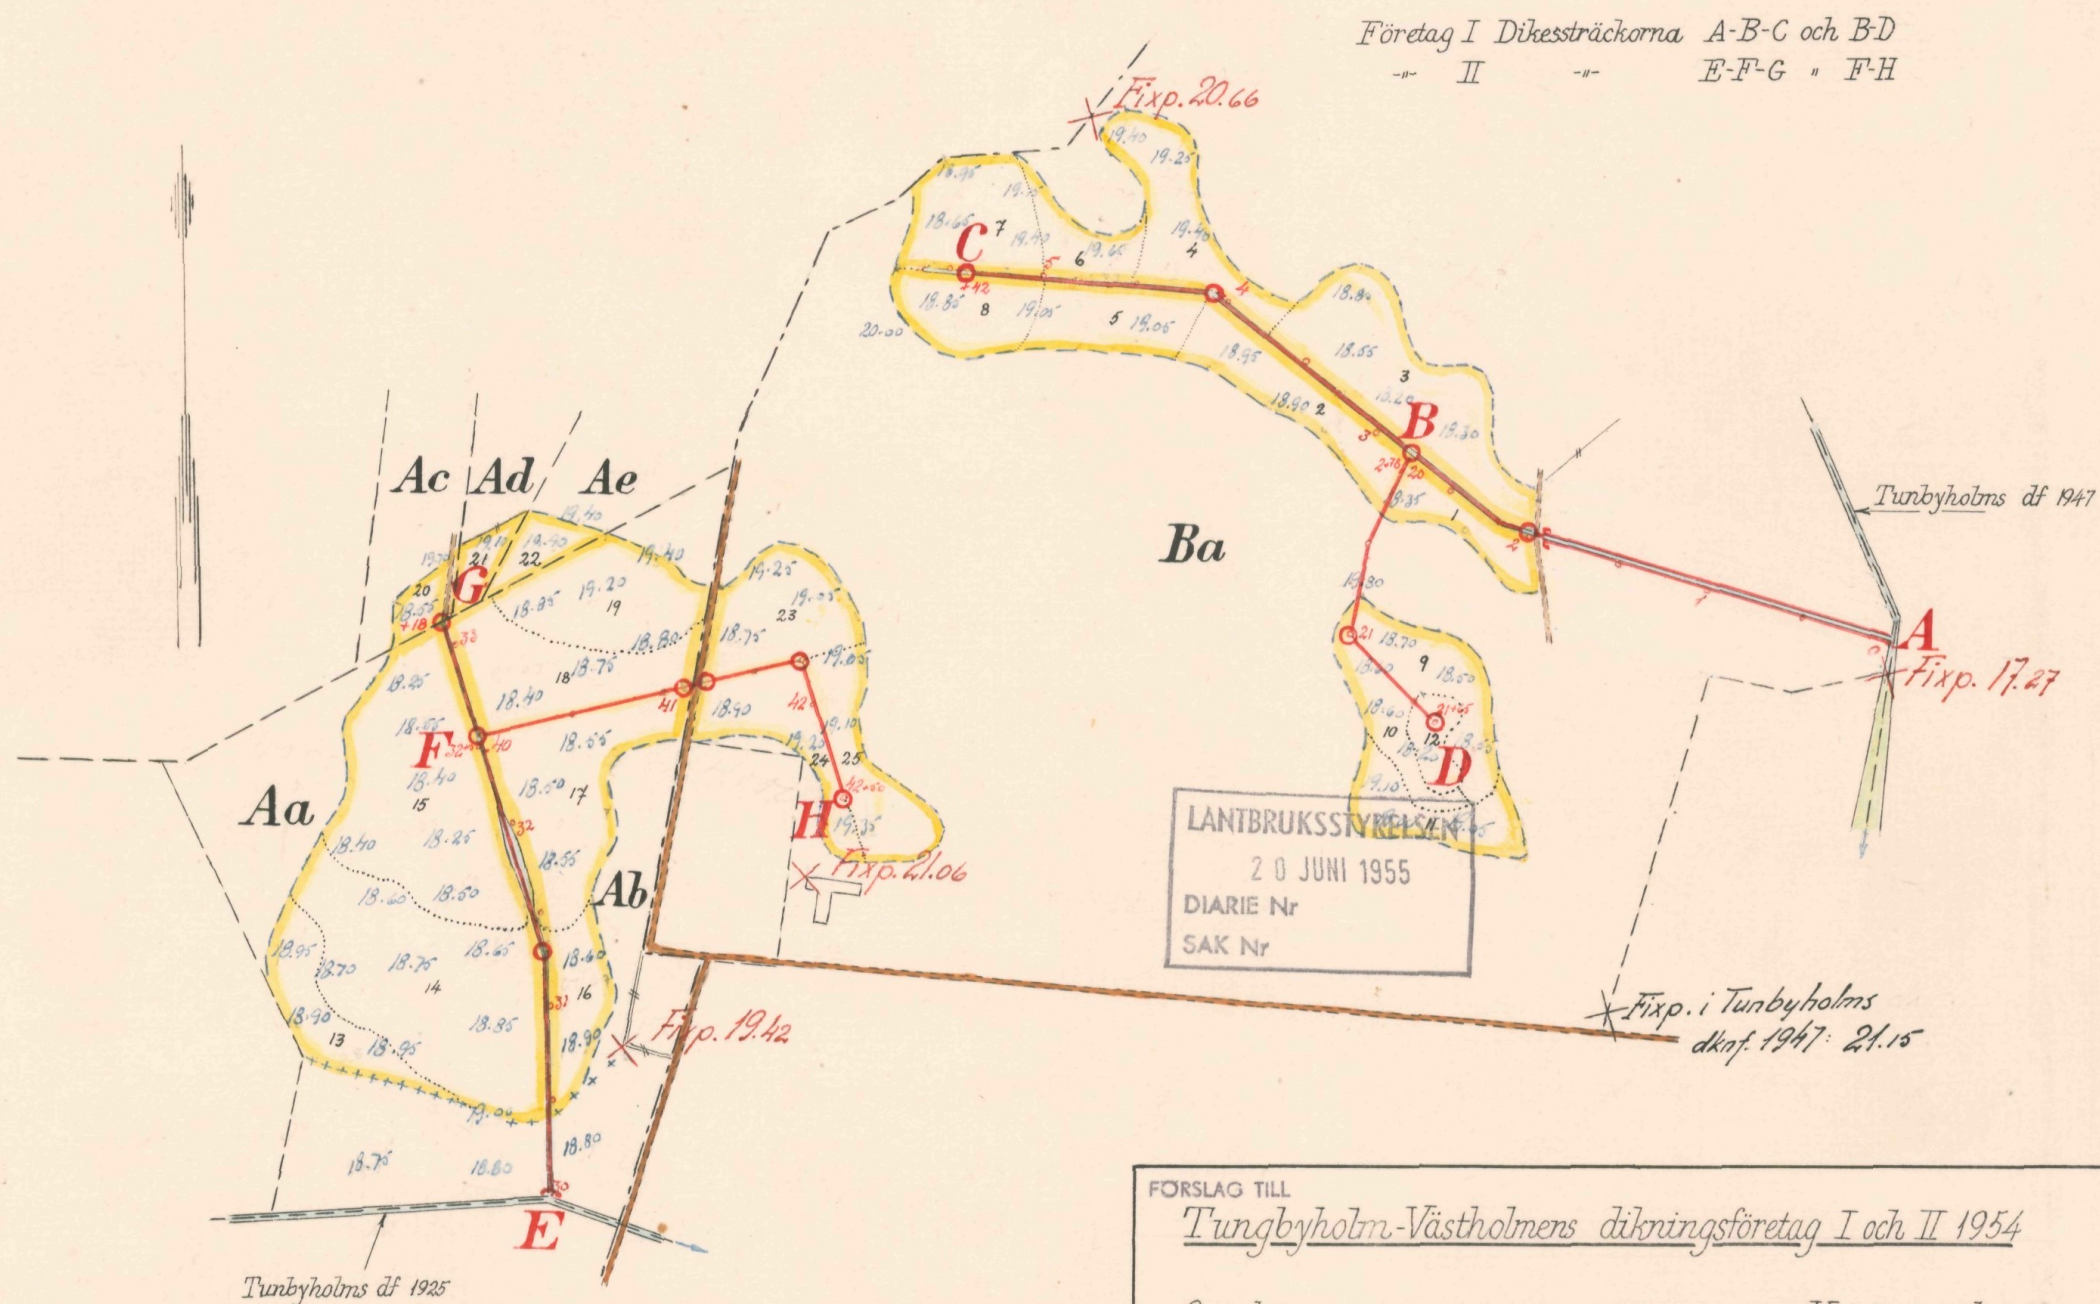

Skala 1:4000

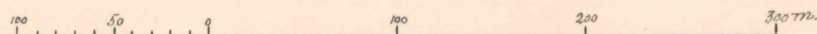


FÖRSLAG TILL
Tungbyholm-Västholms dikringsföretag I och II 1954


I Smedstorps SOCKEN(NAR) AV Kristianstads LKN
UPPRÄTTAT ÅR(EN) 1954 {UTAN} SAMBAND MED SYNEFÖRRÄTTNING ENL. VATTENLAGEN AV

ORIGINAL Kopia
L 2-1691 Statens landbruksingenjör
(NAMN) (TITEL)

ANTAL RITH. ST. 2 KUNGL LANTBRUKS-
TYRELSSENS ARKIV Nr 5790-1

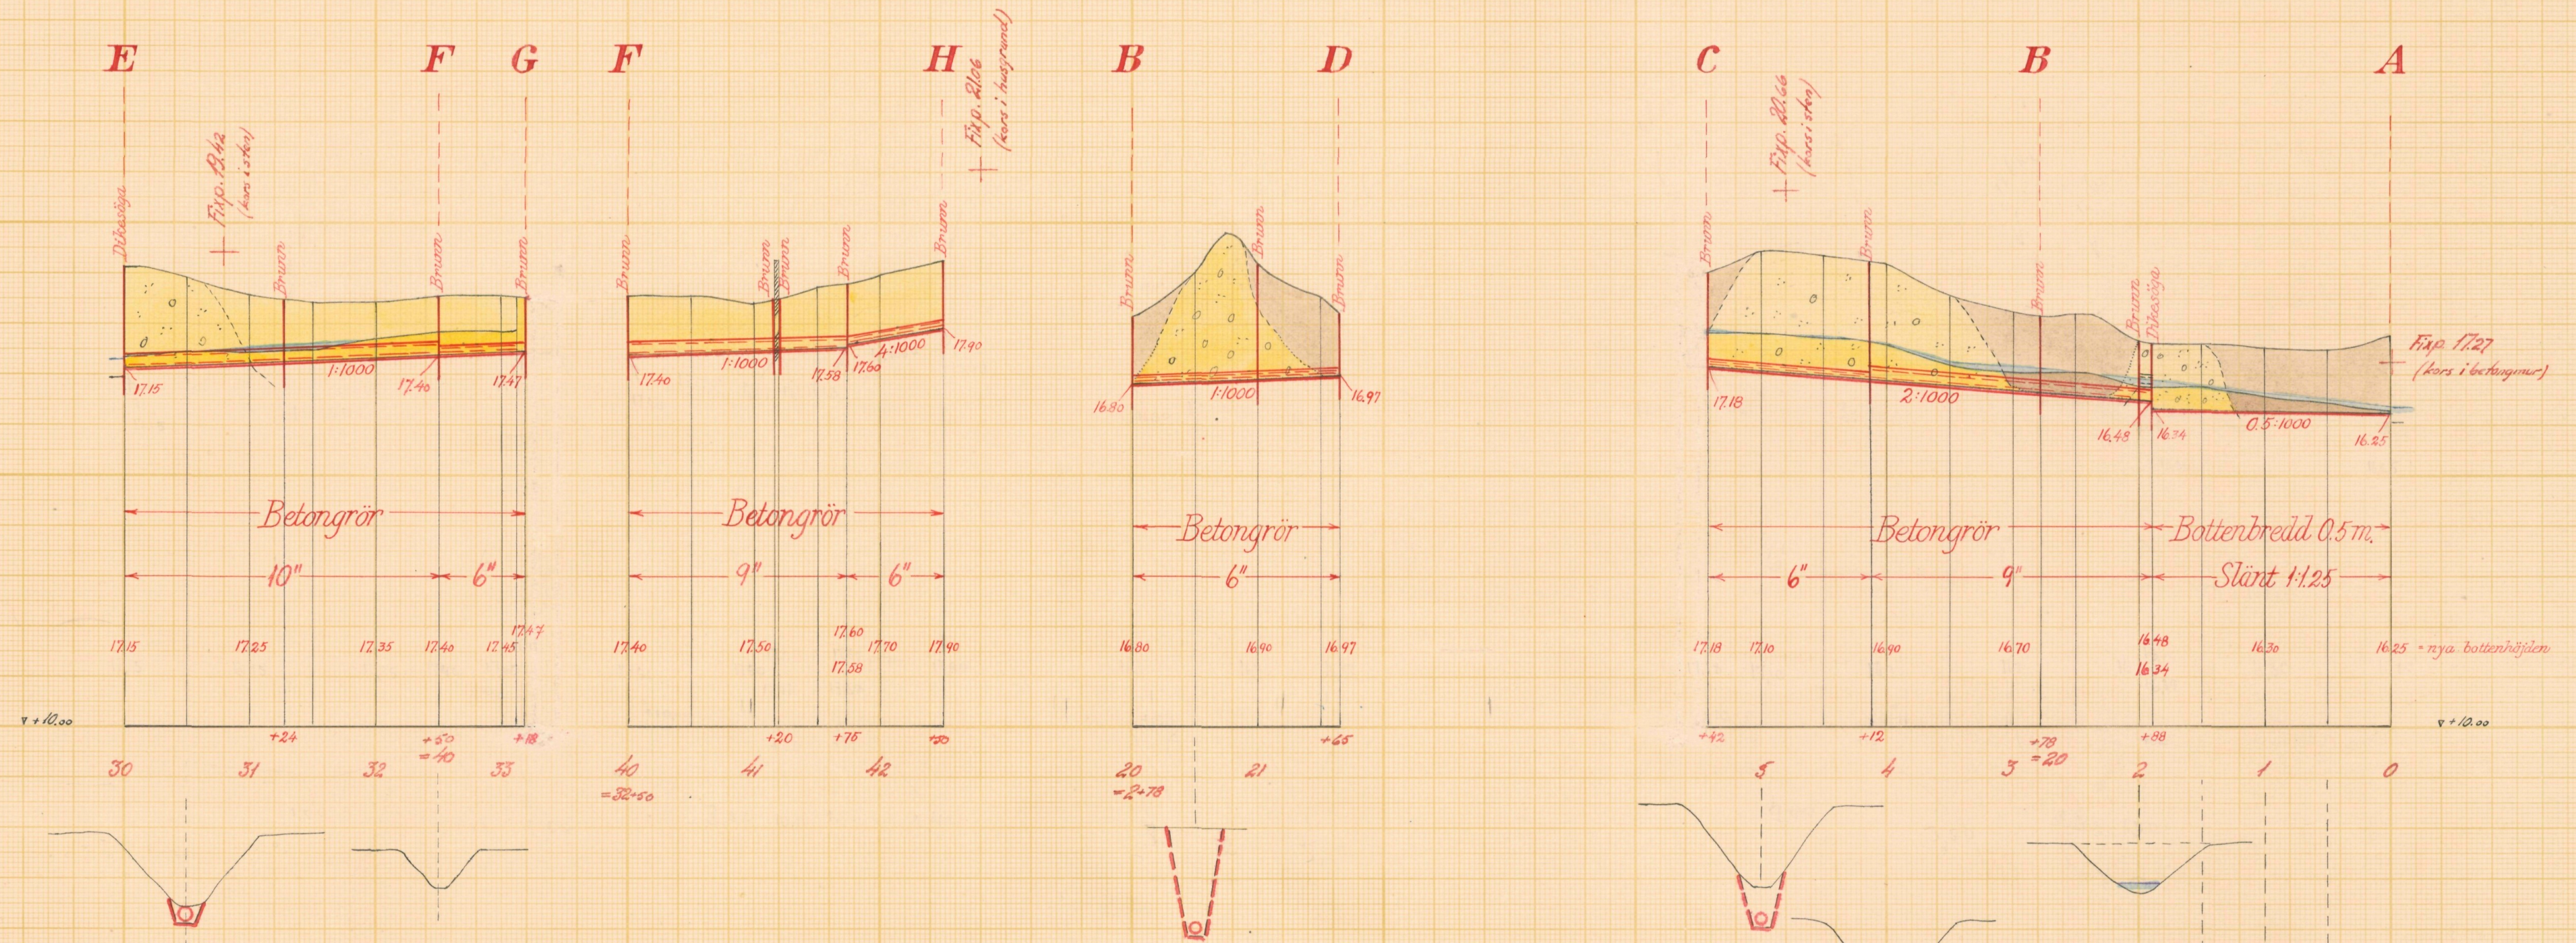


Förslag till dikesöga vid 30+00

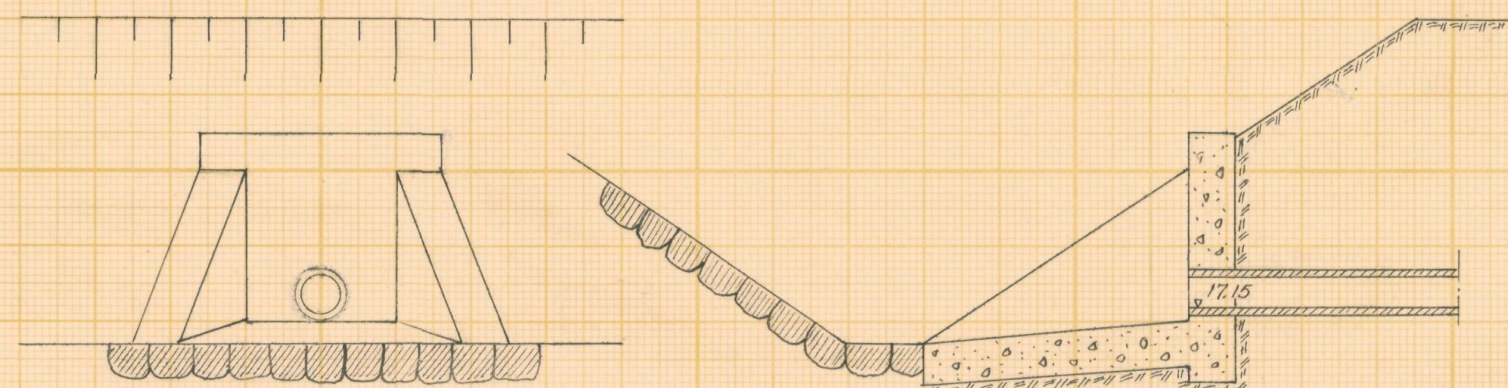


Betongmurarna rutarmeras med rundjärn ϕ 6 mm, % 200 mm/m

Typritning till intagningsbrunnar

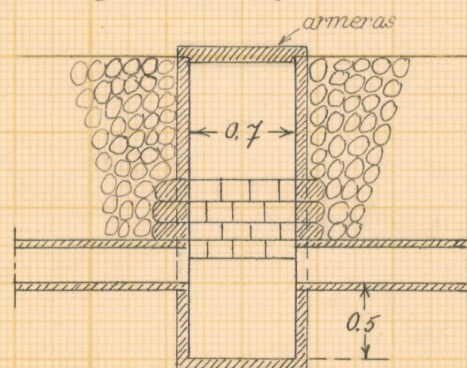


Förslag till dikesöga vid 1+88

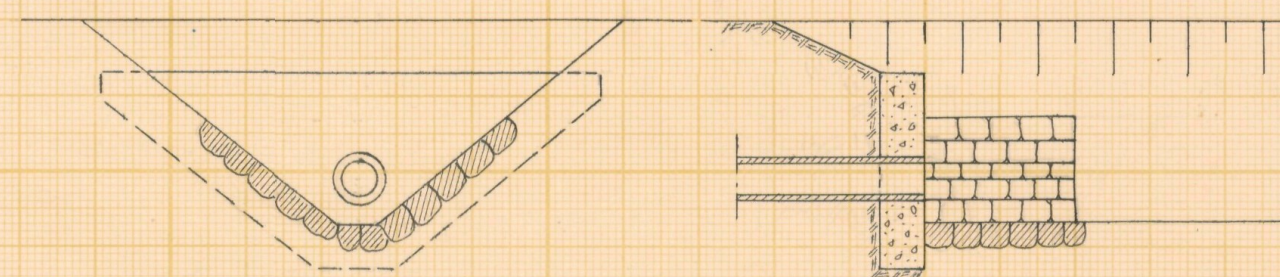

Betongmurarna rutarmeras med rundjärn ϕ 6 mm, % 200 mm/m

Skalar

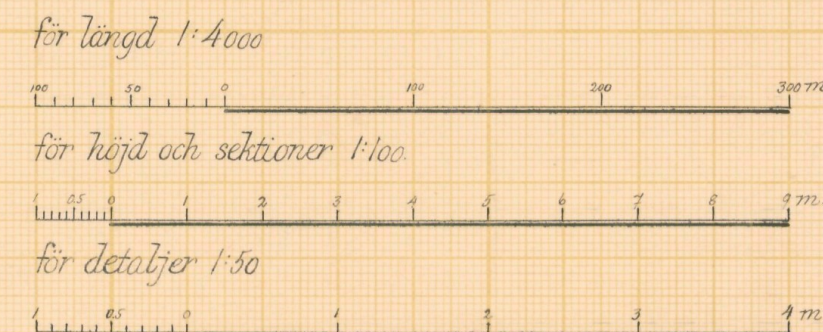

LANTBRUKSSTYRELSEN
20 JUNI 1955
DIARIE Nr
SAK Nr

Förslag till
Tungbyholm-Västholms dikeföretag I och II 1954

i Smedstorps socken (när) av Kristianstads län

upprättat år(en) 1954 i samband med syneförrättning enl. vattenlagen av

Original
Kopia

Nr 002
Klas Westling
(Namn)

L 2*1691
Statens Lantbruksingenjör
(Titel)

Antal ritn. st. 2 KUNGL. LANTBRUKS-STYRELSENS ARKIV Nr 5790-2



Akt nr:

11-KLS-1691

5790-2

L

2*1691

LANTBRUKSSTYRELSEN

20 JUNI 1955

DIARIE Nr

SAK Nr

Kungl. Lantbruksstyrelsens
arkiv

Synehandlingar

rörande

Tunbyholm-Västholmens

dikningsföretag I och II 1954

i Smedstorps socken

av Kristianstads län.

O R I G I N A L H A N D L I N G A R

rörande

torrläggning av mark inom Tungby n:ris 10,11 och 36
samt Tungbyholm nr 1 i Smedstorps socken av Kristian-
stads län; upprättade år 1954 vid syneförrättning en-
ligt vattenlagen av

Klas Westling,

statens lantbruksingenjör.

Handlingarna innehålla förutom titelblad trettiosju (37) skrivna
och paginerade sidor + 1 tidning samt åtföljas av plan-, profil- och
sektionsritningar i 2 blad.

Ö V E R S I K T S K A R T A.

Skala 1:100.000.



Generalstabsblad nr 3 (Simrishamn).

1.
Protokoll fört vid synförrättning enl. 10 kap. vattenlagen rörande utförande av vattenavlopp för torrläggning m.m. av mark inom Tungby n:ris 10,11 och 36 samt Tungbyholm nr 1 i Smedstorps socken av Kristianstads län.

År 1954, oktober 29, kl. 10.30 f.m. hos Sture Wiberg i Tungbyholm nr 1 (här kallat Västholmen).

Närvarande:

undertecknad lantbruksingeniör, förrättningsman,
skiftesgodemännen Emil Larsson och Håkan Håkansson,
sökanden

Sture Wiberg i Västholmen

övriga sakägare

Hugo Andersson i Tungby,

Gunnar Persson i " och

Harry Hansson i " .

§ 1.

Det för förrättningsmannen utfärdade förordnandet upplästes.

§ 2.

Jäv mot synemännen anmäldes ej, ej heller visste dessa med sig något jävsförhållande till någon av sakägarna.

§ 3.

Den efter verkställda förundersökningar upprättade profilritningen över de avloppsdiken, om vilkas utförande fråga var, företeddes tillika med plankarta över den mark, som befunnits för sin torrläggning beroende av avloppens utförande.

§ 4.

Vid förundersökningen hade Hugo Andersson, Gunnar Persson och Harry Hansson gjort gemensam sak med sökanden angående

2.
företagets utförande. Med anledning härav hade de undertecknat särskild föreningshandling, som nu vitsordades av synemännen genom deras underskrift å handlingen i fråga.

§ 5.

Sökanden och de med honom likställda yrkade, att avlopps-dikena skulle utföras till det djup, som möjliggjordes med hänsyn till vattenstånden i dels Tunbyholms dikningsföretag av år 1925 och dels Tunbyholms dikningsföretag av år 1947, och borde avloppen utföras som täckta ledningar, i största möjliga utsträckning.

§ 6.

Därest skada uppstod å växande gröda i samband med företagets utförande, yrkade sakägarna, att ersättning skulle utgå här för.

§ 7.

Synemännen meddelade, att de omedelbart ämnade påbörja uppskattning av den båtnad, som kunde beräknas uppkomma genom företagets utförande. Resultatet av denna uppskattning skulle jämte förslag till arbetenas utförande med kostnadsberäkning m.m. framläggas för intressenterna vid nytt sammanträde, vilket skulle hållas på samma plats den 7 december 1954 kl. 11 f.m., och skulle några ytterligare kallelser eller kungörelser till detta sammanträde ej utgå.

Västholmen pr SMEDSTORP den 29 oktober 1954.

Klas Westling.

statens lantbruksingeniör.

Biträdande godemän:

Emil Larsson. Håkan Flåkansson

3.
År 1954, december 7, kl. 11 f.m. hos Sture Wiberg i Tungbyholm
nr 1 (här kallat Västholmen).

Närvarande:

förutnämnda synemän och nedannämnda sakägare

Sture Wiberg i Västholmen,

Hugo Andersson i Tungby och

Gunnar Persson i " .

§ 8.

Det av förrättningsmannen upprättade förslaget med därtill hörande längder genomgicks med sakägarna, varjämte synemännens utlåtande angående företaget upplästes för delägarna.

§ 9.

Särskild arbetsstyrelse för företag I erfordras ej.

Till arbetsstyrelse för företag II valdes lantbrukaren Sture Wiberg adress Västholmen pr Smedstorp, och uppdrogs åt honom jämväl att emottaga och förvara till företagen hörande kartor och handlingar.

§ 10.

Sammanställning över förrättningskostnaderna företeddes, och meddelade förrättningsmannen, att räkning å det arvode, som enligt lantbruksingeniörstaxan skulle inbetalas till statsverket, komme att tillsändas sakägarna från lantbruksnämnden i Kristianstad.

§ 11.

Sedan bestämmelserna angående besvär mot förrättningen enligt grunder i vattenlagen 11 kap. 85 § meddelats sakägarna, förklarades förrättningen avslutad.

Västholmen pr Smedstorp den 7 december 1954.

Knut Wistling

Statens lantbruksingeniör.

Biträdande godemän:

Emil Larsson. Johan Johansson.

avg förändras

4.
Nr 40/19 Ekdm 19 57.
Ant. - 9 OKT. 1951 III
Landskansliet i
Kristianstads län

Till Länsstyrelsen i Kristianstads län

Härmed anhålles vördsamt om förord-
nade för behörig förädlingsman att
i anslutning med gällande vattenlag verk-
ställa syn & avloppsdröge genom och
från vattenskadade marker till Funby-
holm 1¹⁵ i Smedstons socken av Kristian-
stads län

Samliga av företaget berörde Forde
företag förädlingsmannen kunna
med säkerhet angivas

Westholm på Smedstons den 4 okt 1951
Sture Wiberg

Rt Funbyholm 137

nr 249/51^{6.}

LÄNSSTYRELSEN
I
KRISTIANSTADS LÄN
LANDSKANSLIET


Till Statens lantbruksingenjör Klas Westling, Kristianstad.

Jämlikt 10 kap. 33 § vattenlagen finner länsstyrelsen på därom av Sture Wiberg, Westholm, Smedstorp, gjord ansökan, skäligt förordna Eder att i enlighet med föreskrifterna i nämnda lag, därest laga hinder ej möter, verkställa syn å avloppsdike genom och från vattenskadade marker till Tunbyholm l¹⁵ i Smedstorps socken.

Kristianstad i landskansliet den 10 oktober 1951.

På länsstyrelsens vägnar:


G. Bjellman

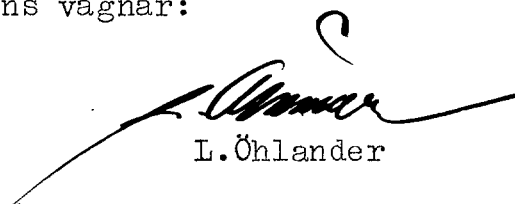
L. Öhlander

✓ 40/40 Ekdm.
Nr 434 E.

6.
Lantbruksingenjörens kungörelse rörande syne-
förrättning den 29 okt. 1954 kl. 10.30 inom
Tungby n:ris 10,11 och 36 samt Tungbyholm nr 1
i Smedstorps socken av Kristianstads län.

K U N G Ö R E L S E.

Syneförrättning enl. vattenlagen rörande torrläggning
av mark inom Tungby n:ris 10,11 och 36 samt Tungbyholm nr 1 i
Smedstorps socken av Kristianstads län kommer att handläggas vid
sammanträde hos lantbr. Sture Wiberg, Västholmen pr Smedstorp
den 29 okt. 1954 kl. 10.30, då sakägare hava att tillstädeskomma
för utförande av sin talan.

Kristianstad den 8 oktober 1954.

Klas Westling

statens lantbruksingenjör.

Anslaget i laga ordning

i Smedstorps församling

den 10-17 okt. 1954.

Hjalmar Holm
Årskontrollör v. Smedstorp

7.

F Ö R E N I N G.

Undertecknade förena sig härmed med sökanden till den syneförrättning, som avser torrläggning av vattenskadad mark tillhörande Tungbyholm 1¹⁵ i Smedstorps socken av Kristianstads län, samt yrka, att företaget utsträcker så, att jämväl oss tillhöriga marker kunna torrläggas på ett ändamålsenligt sätt.

Tungbyholm den 21 augusti 1953.

Hugo Andersson

Gunnar Persson

Harry Larsson.

Bevittnas:

*Pure Wiberg.
Westholmen.*

Lunborg Wiberg

Förestående föreningshandling vitsordas.

Västholmen pr SMEDSTORP den 29 oktober 1954.

Kenn Westling,

Emil Larsson. Håkan Hökansson

F Ö R T E C K N I N G

Över delägare i det avdikningsföretag, som avser torrläggning av mark inom Tungby n:ris 10,11 och 36 samt Tungbyholm nr 1 i Smedstorps socken av Kristianstads län, vilka jämlikt vattenlagen 10 kap. 8 och 40 §§ underrättats angående sammanträdet den 29 okt. 1954 kl. 10.30.

- | | | | | |
|----|-------------|-----------------|-------------|-----------|
| 1. | Lantbrukare | Gunnar Persson, | Tungby, | SMEDSTORP |
| 2. | " | Hugo Andersson, | Tungbyholm, | " |
| 3. | " | Harry Hansson, | Tungby, | " |
| 4. | " | Sture Wiberg, | Västholmen, | " |

Att underrättelser avsänts till förestående sakägare med posten den 8 oktober 1954, intygas.

I tjänsten:

Klas Wistling

U T L Å T A N D E

angående utförande av vattenavlopp för torrläggning m.m. av mark inom Tungby n:ris 10, 11 och 36 samt Tungbyholm nr 1 i Smedstorps socken av Kristianstads län avgivet av synemännen vid syneför- rättning enl. 10 kap. vattenlagen år 1954.

Avdikningsområdets belägenhet.

Företaget, vars ändamål är att söka utvinna bättre torr- lägnings- och bruksningsmöjligheter för uteslutande redan odlad mark, är att hänföra till dikning. Det är beläget å nederbörds- området 88/89, d.v.s. mellan Helgeåns nederbördsområde nr 88 och Nybroåns nederbördsområde nr 89. Mot företagets utförande på sätt i detta utlåtande närmare finnes angivet möter enligt synemännens förmenande icke något laga hinder.

Sökande, uppdelning på skilda företag m.m.

Sökande till förrättningen är Sture Wiberg såsom ägare till fastigheten Tungbyholm 1¹⁵.

Därjämte hava följande sakägare gjort gemensam sak med sökanden och undertecknat särskild föreningshandling härom, varigenom de i betalningshänseende äro likställda med sökanden, nämligen

Hugo Andersson	såsom	ägare	till	fast.	Tungby	36 ⁴ ,
Gunnar Persson	"	"	"	"	"	av 10 ⁵ och 36 ³ samt
Harry Hansson	"	"	"	"	"	11 ² och 11 ³ .

Företagets utsträckning är beroende av sökandenas yrkan- den och förefintliga fallförhållanden, och omfattar syneförrätt- ningen i anledning härav de dikessträckor, som å hithörande plan- karta utmärkts med tvenne jämnlöpande, röda linjer för öppet av- loppsdike och med en heldragen, grov, röd linje för täckta avlopps- ledningar, och äro avloppen i övrigt betecknade A-B-C, B-D, E-F-G och F-H respektive.

Med hänsyn till kostnadernas fördelning består torrlägg-

ningsområdet av 2 st. av varandra oberoende företaget, och omfattar härvid

företag I dikesstr. A-B-C och B-D med ägofig. 1-12 samt

" II " E-F-G och F-H " " 13-25.

Plankarta och profilritning.

Över de avloppssträckor, om vilkas utförande fråga nu är, äro dels profil- och sektionsritningar uppgjorda utvisande lutningsförhållandena och avloppens beskaffenhet i övrigt, och dels plankarta upprättad utvisande den mark, som med nu befintliga avlopp ej kan torrläggas till 1.2 meters djup. Begränsningskurvan för den vattensjuka marken har av denna anledning lagts 1.4 meter över ordinärt sommarvattenstånd i avloppen, men har vid bestämmande av begränsningskurvan jämväl nödig hänsyn till markens avfall mot avloppen tagits.

Båtnadsuppskattning.

Jämlikt bestämmelserna i vattenlagen 7 kap. 22 § och 10 kap. 60 § hava synemännen uppskattat den mark, som ansetts beroende av företagens utförande, och har därvid uppskattning skett av marken såväl i dess skick före arbetena som ock i det skick, vari den antages komma efter företagens fullbordan, och framgår såväl de å de särskilda ägofigurerna som de å de olika fastigheterna belöpande andelarna av de särskilda värderingslängder, som finnas bilagda detta utlåtande. Resultatet av båtnadsuppskattningen framgår av nedanstående tabell:

Företag.	Markvärde före arbetena.	Markvärde efter arbetena.	Båtnadsvärde.
I	7.503:-	13.980:-	6.477:-
II	13.300:-	19.928:-	6.628:- .

Båtnaden inom företag I utgöres av såväl alstrings- som brukningsbåtnad men inom företag II uteslutande av alstringsbåtnad.

//

Beträffande tillvägagångssättet vid uppskattning av alstringsbåtnaden torde böra anföras, att hänsyn tagits till såväl jordens naturliga godhet som markens höjdläge m.m., och har för bestämmande av höjdlägets inverkan på jordvärdena särskild gradtabell upprättats. Med avseende på sättet för uppskattning av brukningsbåtnaden framgår detta direkt av värderingslängden för företag I.

Beträffande dikningen och båtnaden inom företag II vilja synemännen framhålla för sakägarna, att rörledningarna i dikessträckan E-F-G samt nedre delen av dikessträckan F-H ligga tämligen grunt och endast till det djup, som möjliggöres av dikesbotten i Tunbyholms dikningsföretag 1925. En framtida dränering av marken inom företag II måste därför göras till mindre djup än 1.2 meter åtminstone inom större delen av fastigheterna litt Aa och Ab.

Nederbördsområde och dimensionering.

För att den beräknade jordförbättringen skall uppkomma måste dikningsarbetet verkställas i överensstämmelse med förslaget, som är upprättat med hänsyn till framrinnande vattenmängd, markens lutningsförhållanden, dikningsarbetets ändamål m.m.

Nederbördsområdet har bestämts med ledning av rikets ekonomiska kartverks ekonomiska kartor över trakten och synes utgöra

vid punkt	B	17 hektar	
	4+12	9	"
	C	4	"
	D	4	"
	F	16	"
	G	4	"
	41+20	9	" och
	H	3	"

På sökandenas yrkande och med stöd av bestämmelserna i vattenlagen 7 kap. 4 § bestämma synemännen, att sträckan 0-1+88 av avloppsdiket A-B skall utföras som öppet dike men att övriga avloppssträckor skola utföras som täckta ledningar.

Vid bestämmande av avloppens dimensioner hava synemännen utgått från en största avrinning av 1.0 sekundliter pr hektar.

För övrigt hänvisas till plankarta, profil- och sektionsritningar jämte kostnadsförslag.

Fixpunkterna i företagen äro lagligen skyddade och få alltså ej övertäckas eller förstöras. Önskar jordägare borttaga fixpunkt, skall han göra anmälan härom till statens lantbruksingeniör, vilken då låter avväga annan lämplig fixpunkt. Kostnaden för lantbruksingeniörens i sådant hänseende företagna förrättningar gäldas av delägarna i dikningsföretagen.

Ersättningar.

Framställning om ersättning för skada å växande gröda, därest skada skulle uppstå å dylik i samband med utförandet av företag II, skall göras skriftligen till arbetsstyrelsen senast inom en månad efter det arbetena inom detta företag godkänts av kontrollanten. Ersättningsbeloppen bör bestämmas av 2 st. av arbetsstyrelsen tillkallade, ojäviga, i jordbruk kunnige män, lämpligen skiftesgodemän.

Vid framtida rensningar av brunnar och avlopp inom företag II skola några ersättningar för intrång ej utgå, men skola rensningarna om möjligt företagas å tid, då skada å växande gröda ej göres.

Inom företag I, där all marken innehaves av en jordägare, kan någon ersättning ej behöva ifrågakomma.

Kostnadsfördelning.

Med hänsyn till kostnadernas fördelning är torrlägg-

ningsområdet, som förut framhållits, att betrakta som 2 st. av varandra oberoende företag, och omfattar härvid

företag I dikesstr. A-B-C och B-D med ägofig. 1-12 samt

" II " E-F-G " F-H " " 13-25.

Kostnadsfördelning inom företag I.

All mark inom detta företag är belägen å den sökanden Sture Wiberg tillhöriga fastigheten Tungbyholm 1¹⁵. På grund härav skola kostnaderna för utförandet av detta företag åvila ägaren till nämnda fastighet.

Det framgår emellertid av nedanstående tabell, att där-
est företaget uppdelas i förberedande avdelningar, kommer kostna-
den pr förbättringskrona inom de olika avdelningarna att bliva
ganska olika:

Avdelning. Dikesstr. Ägofig.			Kostnad i kr.	Båtnad i kr.	Kostnad pr för- bättringskrona.
I	A-B-C	1-8	4.050:-	4.770:-	0.849
II	B-D	9-12	2.000:-	1.707:-	1.171.

Därest sakägarna inom företaget varit flera, så att an-
ledning till avdelningsbildning förelegat för jämkning av kostna-
derna mellan sakägarna i företaget, hade alltså företag I bort
uppdelas å sätt, som framgår av ovanstående tablå. Enär endast en
sakägare förefinnes inom företag I föreligger emellertid ej an-
ledning till dylik avdelningsbildning.

Kostnadsfördelning inom företag II.

Någon anledning till avdelningsbildning inom detta fö-
retag för jämkning av kostnaderna mellan fastigheterna i detsamma
enligt grunder i vattenlagen 7 kap. 24 § föreligger ej. I kost-
naderna för arbetena inom företag II skola därför ägarna till
marken deltaga i förhållande till båtnadsvärdet av denna mark
enligt ovan åberopade, utlåtandet vidfogade värderingslängd och
antecknas härvid, att inom företag II samtliga sakägare äro att

betrakta som sökande till förrättningen.

I kostnadsfördelningslängden för företag II finnes med iakttagande av ovanstående grunder angivet vars och ens delaktighet i förbättringsvärde och procenttal samt den kostnad, som enligt det upprättade kostnadsförslaget åligger varje delägare.

Fördelning av förrättningskostnaderna.

För att mellan de båda företagen erhålla en rättvis fördelning av förrättningskostnaderna finna synemännen skäligen bestämma att 50 procent av dessa skola påföras företag I och 50 procent företag II. Inom företag II fördelas sedan förrättningskostnaderna mellan sakägarna i förhållande till vars och ens andel i kostnaderna för torrlägningsarbetet och i övrigt med iakttagande av bestämmelserna i vattenlagen 10 kap. 79 § .

Framtida underhåll.

Kostnaderna för företagens underhåll bestridas av sakägarna i desamma efter samma grunder, som i kostnadsfördelningslängden för respektive företag bestämts för anläggningskostnadernas fördelning. Kostnad för rensningsåtgärd, som föranletts av enskild sakägares åverkan eller försummelse, uttages dock av denne.

Domstolsavgift.

Enär avgift, varom förmäles i vattenlagen 11 kap. 95 § ej skulle uppgå till 50 kronor, skall dylik avgift ej utgå.

Verkställighet.

Innan arbetet får påbörjas, skall denna syneförrättning hava vunnit laga kraft, samt länsstyrelsen i Kristianstads län hava underrättats angående styrelseval inom företag II.

Arbetsstyrelse.

Särskild arbetsstyrelse för företag I erfordras ej.

Enär sakägarna inom företag II äro flera än två, skall detta företags angelägenheter handhavas av en arbetsstyrelse, som

väljes på allmänt sammanträde med sakägarna enligt föreskrifterna i vattenlagen 7 kap. 64 § .

Arbetsstyrelsens åliggande är bl.a.

- att jämlikt föreskrifterna i vattenlagen 7 kap. 62 § anmäla styrelseval hos länsstyrelsen,
- att genom infordrande av anbud eller på annat lämpligt sätt bortsetta arbetena på förmånligaste sätt till entreprenör, som kan godkännas av statens lantbruksingeniör i länet,
- att själv och med biträde av sakkunnig person övervaka arbetets utförande i överensstämmelse med det upprättade förslaget,
- att verkställa behövliga utdebiteringar och fördelningar av kostnader,
- att föra räkenskaper över arbetet, och årligen redovisa dessa för delägarna,
- att för sistnämnda ändamål och då så eljest kan finnas nödigt kalla delägarna till sammanträde i den ordning, som föreskrives i vattenlagen 7 kap. 64 §,
- att vid alla sammanträden föra protokoll, vilket skall vara tillgängligt för delägarna senast 14 dagar efter sammanträdet,
- att ombesörja dikenas vidmakthållande och uppreprensning å årstid, då växande gröda tager minst skada därav samt
- att i övrigt vidtaga alla åtgärder, som kunna befrämja arbetets verkställande och vidmakthållande.

Till företagen hörande kartor och handlingar skola förvaras av därtill särskilt utsedd person och av denne hållas tillgängliga för envar, som vill taga del av desamma eller göra avskrifter eller anteckningar.

Arbetsföreskrifter.

Med avseende å företagen stadga synmännen i övrigt jämlikt vattenlagen 10 kap. 62 § :

- att företagen skola benämnas Tungbyholm-Västholmens dikningsföre-

tag I och II 1954,

att arbetena skola vara fullbordade före utgången av år 1959 skolande arbetena inom de båda företagen även i detta hänseende betraktas som företag för sig,

att arbetet inom varje företag skall anses lagligen avslutat, då godkännande avsyningsbevis lämnats av statens lantbruksingeniör eller den han i sitt ställe sätter,

att arbetet skall utföras i överensstämmelse med det upprättade förslaget, dock att mindre ändringar, som under arbetets utförande kunna visa sig lämpliga beträffande dikes läge och annat, som ej inverkar minskande på torrläggningens djup eller på avrinningen, och varom berörda sakägare äro eniga, må efter hörande av statens lantbruksingeniör och med hans skriftliga medgivande företagas,

att beträffande i företagen ingående öppen avloppssträcka jord och sten skall läggas minst en meter från den nya dikeskanten och med en lutning mot denna ej brantare än 1:1, varjämte öppningar för dagvattnets avrinnande anordnas vid svackor i markytan och vid tillstötande diken, dock minst på var 50:e meter,

att cementrören skola gjutas av svensk cement, att de skola godkännas av statens lantbruksingeniör eller dennes ombud, innan de nedläggas, och att deras läge skall kontrolleras av statens lantbruksingeniör eller dennes ombud, innan de få höljas,

att den, som åtagit sig arbetet i resp. företag, ej må erhålla slutlikvid, arbetet i sin helhet godkänts av statens lantbruksingeniör eller den han i sitt ställe sätter samt

att rensning av brunnar skall ske minst två gånger årligen och så ofta behov därav föreligger. Koppling direkt till rörsträng förbjudes, såvida ej statens lantbruksingeniör därtill givit sitt skriftliga medgivande.

Besvärshänvisning.

Är någon missnöjd med åtgärd eller beslut under denna syneförrättning eller med detta synemännens utlåtande ingive inom sextio dagar från nedanstående dag sina till Söderbygdens vattendomstol i Stockholm ställda besvär. I besvären skola fullständigt upptagas klagandens alla påståenden och skälen därför, och skola vid besvären fogas de handlingar, klaganden vill åberopa till stöd för ändringssökandet. Besvären skola ingivas i tre exemplar.

Västholmen pr Smedstorp den 7 december 1954.

Kan betyda, Emil Larsson. Johan Johansson.

VÄRDERINGSLÄNGD

Ägo- figur- nr	Förbättrad mark				Värde före torrläggning		Värde efter torrläggning		B å t n a d	
	åker, tomt		annan		pr ha	pr ägofigur	pr ha	pr ägofigur	pr ha	pr ägofigur
	ha	a	ha	a	kronor	kronor	kronor	kronor	kronor	kronor
1										
2										
Skadutvärderings- och värderingslängd
hitt Långbyholm - Värtholms skadutvärderings-
företag I & II 1954; Skadutvärderings
av Hviljantads län.

Företag I

Lindetorpss bruket

Ba 27/200 m. l. b.

Långhyvelns 1¹⁵ Lure Wiberg

åker, torvmylla på grus

..

- - -

..

- - -

..

- - -

..

- - -

..

- - -

..

- - -

..

torvjord

..

- - -

..

mylla på grus m. m.

..

- - -

..

- - -

..

- - -

Brutningsbåtnad uppkommer för sinkering 3 hektar genom igentägg-
båtnad belägnas till 500 kr/ha eller till 3x500 (avd. I).

Summa.

VÄRDERINGSLÄNGD

[illegible]

Fastighet och ägare

Ägobeskrivning m. m.

1

2

3

4

5

6

7

8

9

10

11

12

13

14

15

16

17

18

19

20

21

22

23

24

25

26

27

28

29

30

VÄRDERINGSLÄNGD

Fastighet och ägare Ägobeskrivning	Ägo- figur- nr	Förbättrad mark		Värde pr ha		Båtnad	
		åker, tomt	annan	före	efter	pr ha	pr ägofigur
		hektar	hektar	kronor	kronor	kronor	kronor
till "Tungbyholm-Västholmens dikningsföretag I o. II 1954" 1							
Smedstorps socken av Kristianstads län.				Företag I.			
Ba 27/200 mtl Tungbyholm 1 ¹⁵ .							
Sture Wiberg.							
åker, torvmylla på grus	1	0.24		2100	3000	900	216:--
" , "	2	0.43		2400	3000	600	258:--
" , "	3	0.79		1800	3000	1200	948:--
" , "	4	0.46		2400	3000	600	276:--
" , "	5	0.32		2100	3000	900	288:--
" , "	6	0.21		2700	3000	300	63:--
" , torvjord	7	0.42		1200	3000	1800	756:--
" , "	8	0.31		1500	3000	1500	465:--
" , mylla på grus m.m.	9	0.34		1200	3000	1800	612:--
" , "	10	0.22		1200	3000	1800	396:--
" , "	11	0.29		1800	3000	1200	348:--
" , "	12	0.13		300	3000	2700	351:--
Brukningsbåtnad uppkommer för omkring 3 hektar genom igenläggning av str. 1+88-B-C. Värdet av denna båtnad beräknas till 500 kr/ha eller till 3 x 500 (avd. I)							
1500:--							
Summa		4.16					6477:--

KOSTNADSFÖRSLAG

Läge	Längd m	Arbete, material o. d.	Antal	å-pris kr.	Kostnad	Summa
					kronor	kronor
till		Tunbyholm-Västhölmens dikningsföretag I och II 1954				i
		Smedstorps socken av Kristianstads län.				
		<u>Företag I.</u>				
0+00-2+78	278	Dikessträckan A-B.				
0+00-1+88	188	Schaktning för öppet dike				
		(grus, sten, torvjord m.m.) m ³	300	2:--		600:--
1+88-2+00	12	Schaktning för täckt ledning,				
		rörens läggning, dikesjordens				
		återfyllning m.m.	1m	12	2:50	30:--
2+00-2+78	78	--Dito Dito	"	78	2:40	187:20
1+88-2+78	90	9"-cementrör med muff	"	90	4:50	405:--
1+88		Dikesöga av betong enl. rit-				
		ning	st	1	150:--	150:--
2+00,2+78		Intagningsbrunnar av betong				
		med armerat lock. Inre diam.				
		0.7 m. Utföres i enlighet med				
		ritning	st	2	80:--	160:--
		För oförutsedda fall, arbetets				
		tillsyn m.m. tillägges c:a 10 %				157:80
		Summa				1690:--
2+78-5+42	264	Dikessträckan B-C.				
2+78-4+12	134	Schaktning för täckt ledning				
		m.m.	1m	134	3:50	469:--
4+12-5+42	130	Dito Dito	"	130	4:--	520:--
2+78-4+12	134	9" cementrör med muff	"	134	4:50	603:--
4+12-5+42	130	6" cementrör med muff	"	130	3:--	390:--
4+12,5+42		Intagningsbrunnar som ovan st	2	80:--		160:--
		överföres				2142:--

Kostnadsfördelningstängd
till

Långbyholm - Wärtsholmens dikningsföretag I-II 1954
i Inredningsprocken av Kvillianstads Län.

Företag I

Lärighet och ägar.	fötkande eller inte fötkande
<u>Ineditarys brocken</u> Ba 27/200 mtl. Långbyholm 1¹⁵ Hure Wiberg <u>Summa</u>	vsk.

Ard. I Arbetspsectäckan A-B-C				Ard. II Arbetspsectäckan B-D				Summa.							
Setagningskyldiga ägförare	Förbättringsgrunde		Beräknađ kostnad	Setagningskyldiga ägförare	Förbättringsgrunde		Beräknađ kostnad	Förbättringsgrunde		Beräknađ kostnad		Förbättrings- kostnad.		Fördehnings- tal	
	Kr	in			Kr	in		Kr	in	Kr	in	Kr.	in		Kr.
1-8	4.770	-	4.050	-	9-12	1.707	-	2000	-	4770 1707	73,65 26,35	217 77	05 66	100.000	
	4.770	-	4.050	-		1.707	-	2000	-	6.477	-	6.050	-		294
Hästhallen nr Snickstora 6. 7 Decemb. 1954.															

Hästhölsen pr Smedstorp den 7 December 1954.
Klas Westling, Emil Larsson. Håkan Hökansson

h=1543924

VÄRDERINGSLÄNGD

Ägo- figur- nr	Förbättrad mark				Värde före torrläggning		Värde efter torrläggning		B å t n a d	
	åker, tomt		annan		pr ha	pr ägofigur	pr ha	pr ägofigur	pr ha	pr ägofigur
	ha	a	ha	a	kronor	kronor	kronor	kronor	kronor	kronor
1										
2										
Skatteinräkning - och värderingslängd
 till Tungbyholm - Wästerholms skattein-
 förtag 14 II 1954 i Lördagsveckan
 av Grönhamns län.

Förtag II.

Indeltarps prästen

Aa 1/32 mtlb. Timgby 36³ Gunnar Persson
åker, lutt. mylla på sand
- - -
- - -
- - -
Lumma.

AB. 1/64 mtlb. Timgby 36⁴ Hugo Andersson
åker, lutt. mylla på sand
- - -
- - -
- - -
Lumma.

AC 1/96 mtlb. Timgby ar 10⁵ Gunnar Persson
åker, lutt. mylla på sand
Lumma.

AD 1/32 mtlb. Timgby 11³ Harry Hansson
åker, lutt. mylla på sand
Lumma

AE 1/32 mtlb. Timgby 11³ Harry Hansson
åker, lutt. mylla på sand
Lumma.

VÄRDERINGSLÄNGD

Ägo- figur- nr	Förbättrad mark				Värde före torrläggning		Värde efter torrläggning		B å t n a d	
	åker, tomt		annan		pr ha	pr ägofigur	pr ha	pr ägofigur	pr ha	pr ägofigur
	ha	a	ha	a	kronor	kronor	kronor	kronor	kronor	kronor
1										
2										
3	13	31			3200	992:-	4000	1.240:-	800	248:-
4	14	1 14			2800	3192:-	3600	4.104:-	800	912:-
5	15	1 04			1600	1664:-	2800	2.912:-	1200	1248:-
6		2 49				5.848:-		8.256:-		2408:-
7										
8										
9	16	28			2800	784:-	3600	1.008:-	800	224:-
10	17	67			2000	1.340:-	3200	2.144:-	1200	804:-
11	18	51			1600	816:-	2800	1.428:-	1200	612:-
12	19	47			2800	1.316:-	4000	1.880:-	1200	564:-
13		1 93				4.256:-		6.460:-		2.204:-
14										
15										
16	20	08			2000	160:-	3200	256:-	1.200	96:-
17		08				160:-		256:-		96:-
18										
19										
20	21	08			2800	224:-	4000	320:-	1200	96:-
21		08				224:-		320:-		96:-
22										
23										
24	22	12			3200	384:-	4000	480:-	800	96:-
25		12				384:-		480:-		96:-
26										
27										
28										
29										
30										

Ba 27/210 mtl. Tungbyholm 1¹⁵ Huse Wiberg
äker, lukt. nylla på sand

--

--

--

--

Lumma

Lammändrag.

Aa 1/32 mtl. Tungby 36³ Gunnar Persson

Ab 1/64 -- Tungby 36⁴ Hugo Andersson

Ac 1/96 -- Tungby ar 10⁵ Gunnar Persson

Ad 1/32 -- Tungby 11² Harry Hansson

Ae 1/32 -- Tungby 11³ Gunnar

Ba 27/210 -- Tungbyholm 1¹⁵ Huse Wiberg
Lumma

VÄRDERINGSLÄNGD

Ägo- figur- nr	Förbättrad mark				Värde före torrläggning		Värde efter torrläggning		B å t n a d	
	äker, tomt		annan		pr ha	pr ägofigur	pr ha	pr ägofigur	pr ha	pr ägofigur
	ha	a	ha	a	kronor	kronor	kronor	kronor	kronor	kronor
1										
2	23	41			2000	820:-	3600	1476:-	1.600	656:-
3	24	33			2400	792:-	4000	1320:-	1.600	528:-
4	25	34			2400	816:-	4000	1360:-	1.600	544:-
5		1 08				2.428:-		4.156:-		1.728:-
6										
7										
8										
9		2 49				5.848:-		8.256:-		2.408:-
10										
11		1 93				4.256:-		6.460:-		2.204:-
12										
13		08				160:-		256:-		96:-
14										
15		08				224:-		320:-		96:-
16										
17		12				384:-		480:-		96:-
18										
19		1 08				2.428:-		4.156:-		1.728:-
20		5 78				13.300:-		19.928:-		6.628:-
21										
22										
Värderingen för Svedstorp den 7 december 1954

Klas Westling Emil Larsson. Hökan Hökman

Fastighet och ägare

Ägobeskrivning m. m.

1

2

3

4

5

6

7

8

9

10

11

12

13

14

15

16

17

18

19

20

21

22

23

24

25

26

27

28

29

30

VÄRDERINGSLÄNGD

[illegible]

Fastighet och ägare

Ägobeskrivning m. m.

1

2

3

4

5

6

7

8

9

10

11

12

13

14

15

16

17

18

19

20

21

22

23

24

25

26

27

28

29

30

VÄRDERINGSLÄNGD

Fastighet och ägare Ägobeskrivning	Ägo- figur- nr	Förbättrad mark		Värde pr ha		Båtnad	
		åker, tomt	annan	före	efter	pr ha	pr ägofigur
		hektar	hektar	kronor	kronor	kronor	kronor
till "Tungbyholm-Västholmens dikningsföretag I o. II 1954" 1							
Smedstorps socken av Kristianstads län.		Företag II.					
Aa 1/32 mtl Tungby 36 ³ .							
Gunnar Persson.							
åker, lerbl. mylla på sand	13	0.31		3200	4000	800	248:--
0.7/09 " , "	14	1.14		2800	3600	800	912:--
0.4/07 " , "	15	1.04		1600	2800	1200	1248:--
Summa		2.49					2408:--
Ab 1/64 mtl Tungby 36 ⁴ .							
Hugo Andersson.							
åker, lerbl. mylla på sand	16	0.28		2800	3600	800	224:--
0.5/08 " , "	17	0.67		2000	3200	1200	804:--
0.4/07 " , "	18	0.51		1600	2800	1200	612:--
" , "	19	0.47		2800	4000	1200	564:--
Summa		1.93					2204:--
Ac 1/96 mtl Tungby av 10 ⁵ .							
Gunnar Persson.							
åker, lerbl. mylla på sand	20	0.08		2000	3200	1200	96:--
Summa		0.08					96:--
Ad 1/32 mtl Tungby 11 ² .							
Harry Hansson.							
åker, lerbl. mylla på sand	21	0.08		2800	4000	1200	96:--
Summa		0.08					96:--
Ae 1/32 mtl Tungby 11 ³ .							
Harry Hansson.							
åker, lerbl. mylla på sand	22	0.12		3200	4000	800	96:--
Summa		0.12					96:--
Ba 27/200 mtl Tungbyholm 1 ¹⁵ .							
Sture Wiberg.							

Fastighet och ägare Ägobeskrivning	Ägo- figur- nr	Förbättrad mark		Värde pr ha		Båtnad	
		åker, tomt	annan	före	efter	pr ha	pr ägofigur
		hektar	hektar	kronor	kronor	kronor	kronor
åker, lerbl. mylla på sand	23	0.41		2000	3600	1600	656:--
" , "	24	0.33		2400	4000	1600	528:--
" , "	25	0.34		2400	4000	1600	544:--
Summa		1.08					1728:--
<u>Sammandrag.</u>							
Aa 1/32 mtl Tungby 36 ³ .							
Gunnar Persson		2.49					2408:--
Ab 1/64 mtl Tungby 36 ⁴ .							
Hugo Andersson		1.93					2204:--
Ae 1/96 mtl Tungby av 10 ⁵ .							
Gunnar Persson		0.08					96:--
Ad 1/32 mtl Tungby 11 ² .							
Harry Hansson		0.08					96:--
Ae 1/32 mtl Tungby 11 ³ .							
Harry Hansson		0.12					96:--
Ba 27/200 mtl Tungbyholm 1 ¹⁵ .							
Sture Wiberg		1.08					1728:--
Summa		5.78					6628:--

KOSTNADSFÖRSLAG

Läge	Längd m	Arbete, material o. d.	Antal	Å-pris kr.	Kostnad	Summa
					kronor	kronor
till "Tunbyholm-Västholmens dikningsföretag I och II 1954" i						
Smedstorps socken av Kristianstads län.						
Företag II.						
30+00-32+50	250	Dikessträckan E-F.				-
30+00-32+50	250	Schaktning för täckt ledning,				-
--		rörens läggning, dikesjordens				-
		återfyllning m.m.	lm 250	1:50		375:--
30+00-32+50	250	10" cementrör med muff "	250	5:50		1375:--
30+00		Dikesöga av betong enl. ritn. st	1	150:--		150:--
31+24, 32+50		Intagningsbrunnar av betong				
--		med armerade lock. Utföres i				
--		enlighet med ritning st	2	80:--		160:--
						2060:--
--		För oförutsedda fall, arbetets				
--		tillsyn m.m. tillägges c:a 10 %				200:--
		Summa				2260:--
32+50-33+18	68	Dikessträckan F-G.				
32+50-33+10	60	Schaktning för täckt ledning				
		m.m.	lm 60	1:50	90:--	
33+10-33+18	8	Dito Dito "	8	2:--	16:--	106:--
32+50-33+18	68	6" cementrör med muff "	68	3:--		204:--
33+18		Intagningsbrunn som ovan st	1	80:--		80:--
						390:--
		För oförutsedda fall m.m. till-				
		lägges c:a 10 %				40:--
		Summa				430:--
32+50=40						
40+00-42+50	250	Dikessträckan F-H.				
40+00-41+16	116	Schaktning för täckt ledning				
		m.m.	lm 116	2:50	290:--	
41+16-41+20	4	Dito Dito, väg "	4	10:--	40:--	
		överföres				330:--

Sammanställning av förrättningskostnader till
Tunbyholm-Västholmens dikningsföretag I och II 1954 i Smedstorps
 socken av Kristianstads län.

Ersättning till statsverket enligt lantbruksingenjörss-

taxan

419:--

Förrättningsmannens utlägg (annons och inbindning av

2 band handlingar m.m.)

31.42

Gode männens resekostnads- och traktamentsersättning

95.-

Hantlangning m.m.

44.-

Summa

589.42

Västholmen pr Smedstorp den 7 december 1954.

Klas Westling

lantbruksingenjör, förrättningsman.