


Fagilt del

Kristianstad den 5/11 1954
Väglösningsnämnden i Kristianstads län
Enligt uppdrag

Registernummer

Tranås socken

Aa	Tranås	11
Ab	"	41
Ac	"	916
Ad	"	93
Ae	"	933
Af	"	914
Ag	"	934
Ah	"	938
Ai	"	940
Ak	"	946
Al	"	av 92
Am	"	93
An	"	281
Ao	"	av 2012

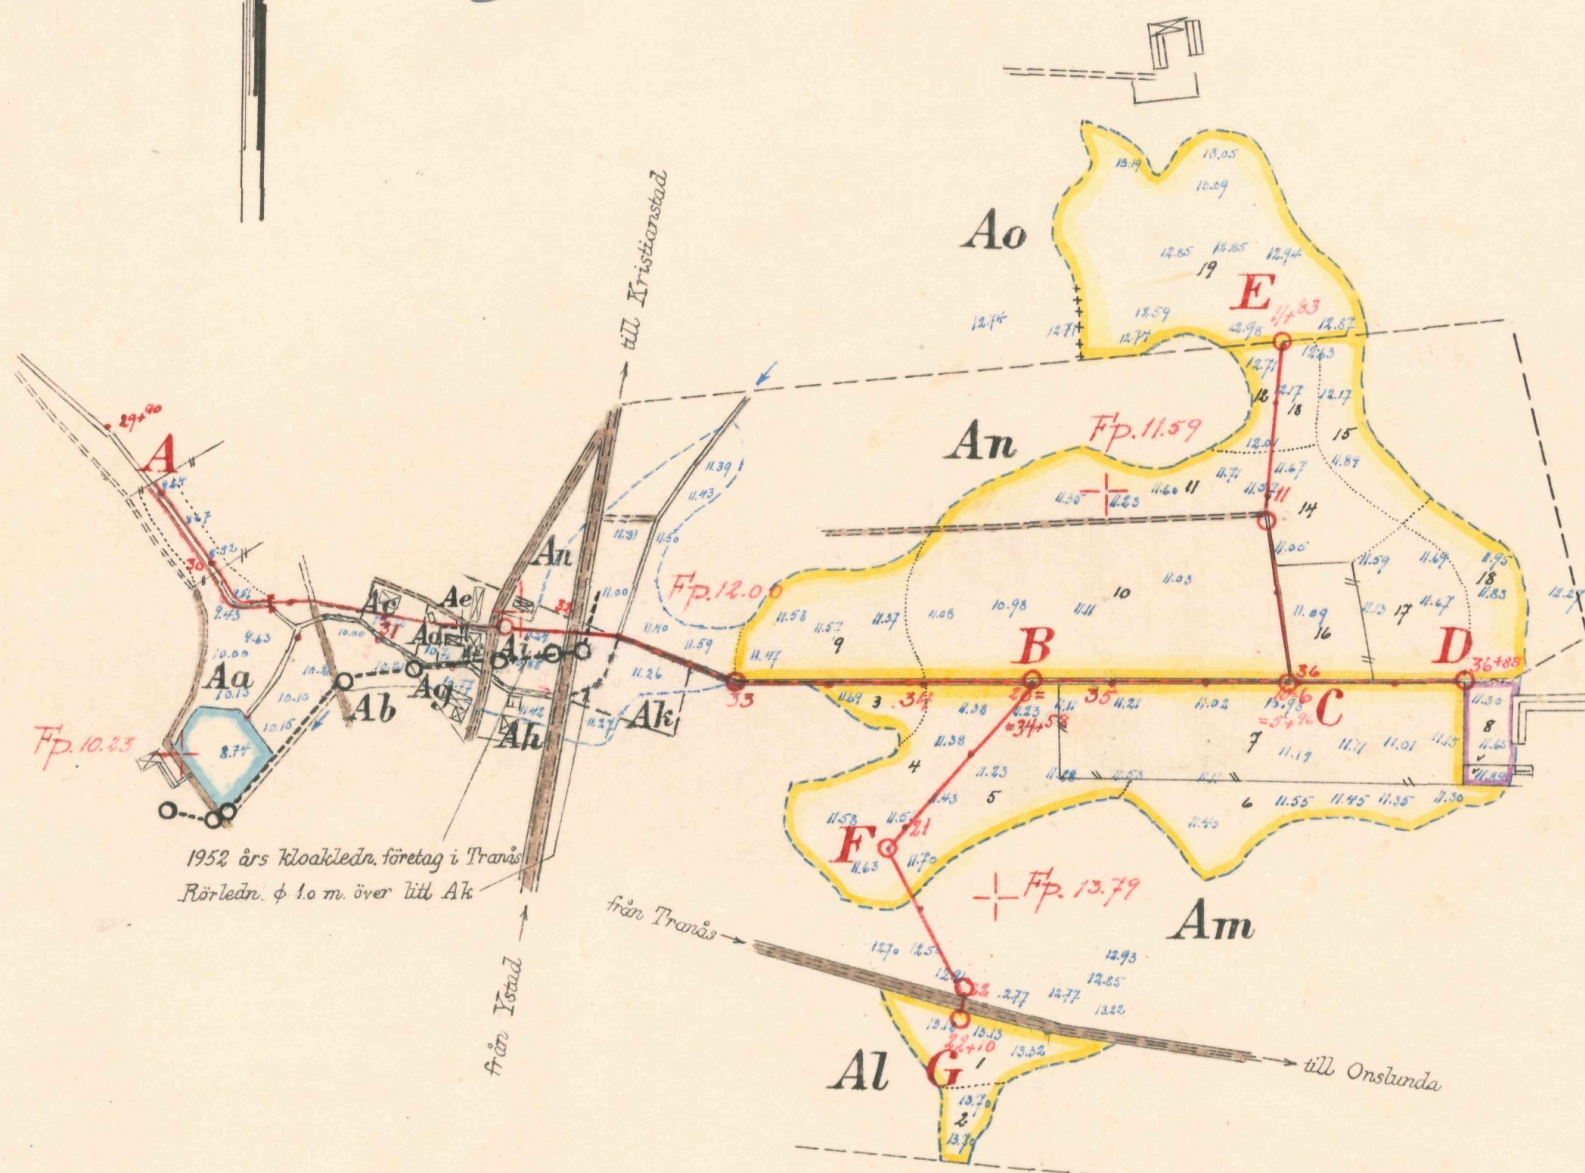

LANTBRUKSSTYRELSEN

20 JUNI 1955

DIARIE Nr

SAK Nr

FÖRSLAG TILL

Tranås Mariehems dikningsföretag 1954

I Tranås

SOCKEN(NAMN) AV Kristianstads

LÄN

UPPRÄTTAT ÅR(ENS) 1954 {UTAN} SAMBAND MED SYNEFÖRRÄTTNING ENL. VATTENLAGEN AV

ORIGINAL

KOPIA

RITN. Nr 001

Klas Westling

(NAMN)

3*1692

Statens lantbruksingenjör

(TITEL)

ANTAL RITN. ST. 3



KUNGL. LANTBRUKS-
STYRELSENS ARKIV Nr

5791-1


Skala 1:4000




Förslag till rörledning under bäcken vid 32+20

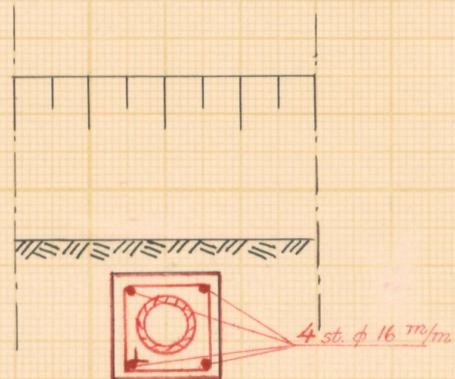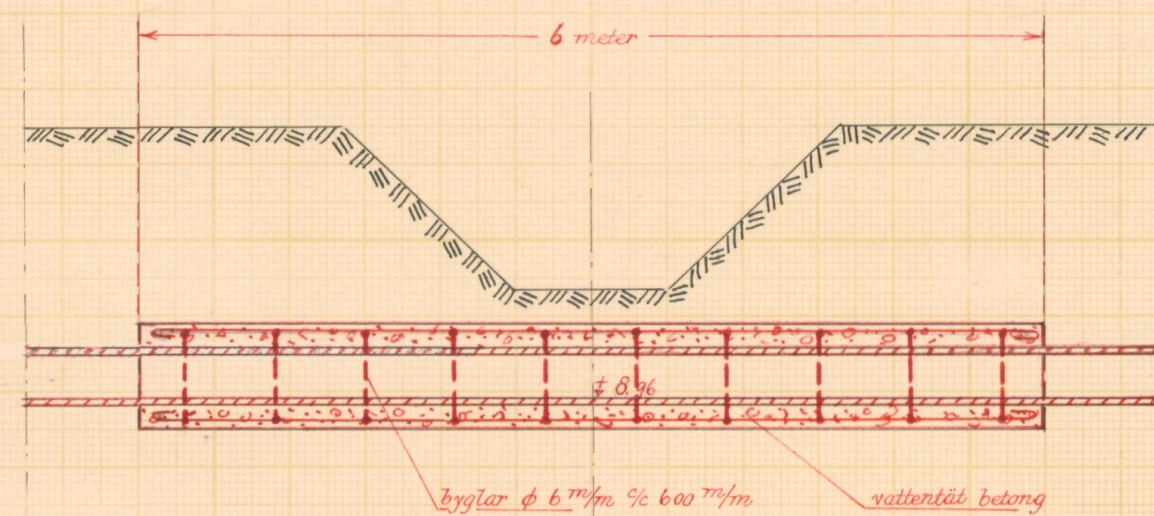


Förslag till dikesöga vid 30+32

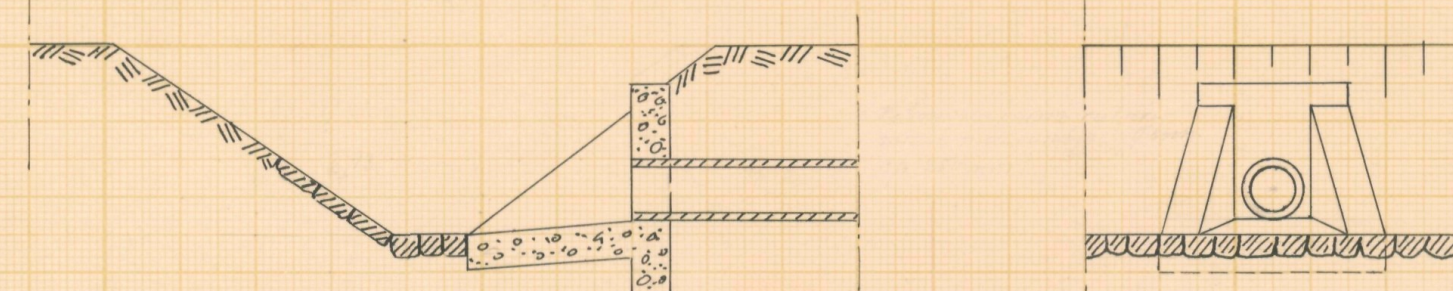

Typritning till intagningsbrunnar

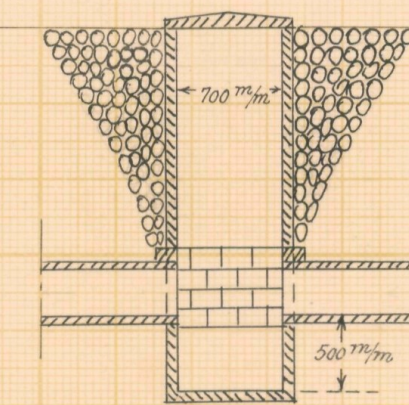

Förslag till avlopp genom landsvägen vid G.

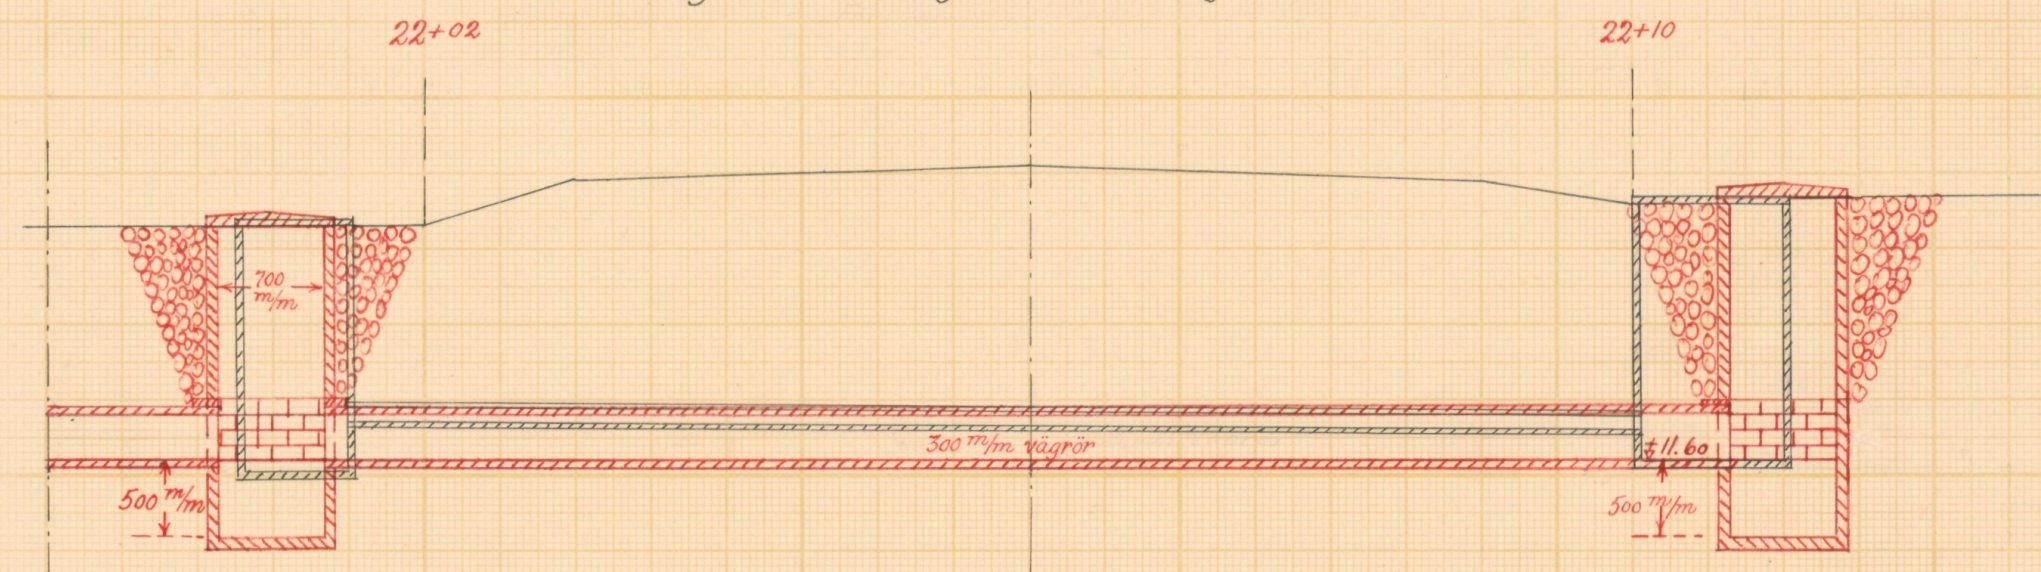

Skala 1:50



LANTBRUKSSTYRELSEN
20 JUNI 1955
DIARIE Nr
SAX Nr

Förslag till		Tranås Mariehems dikeföretag 1954	
Tranås		socken(-ner) av Kristianstads län	
upprättat år(-en) 1954		samband med syneförrättning enl. vattenlagen av	
Original	Nr 003	Klas Westling	
Kopia		(Namn)	
L	3*1692	Statens lantbruksingenjör	
Antal ritn. st. 3		KUNGL. LANTBRUKSSTYRELSENS ARKIV	Nr 5791-3



Akt nr:

11-KLS-1692

5791-3

L

3*1692

LANTBRUKSSTYRELSEN

20 JUNI 1955

DIARIE Nr

SAK Nr

Kungl. Lantbruksstyrelsens
arkiv

Synehandlingar

rörande

Tranås-Mariehems

dikningsföretag 1954

i Tranås socken

av Kristianstads län.

O R I G I N A L H A N D L I N G A R

rörande


torrläggning av mark inom Tranås n:ris 1,4,9,20 och 28 i Tranås socken av Kristianstads län; upprättade åren 1953-54 vid syneförrättning enligt vattenlagen av

Klas Westling,
statens lantbruksingenjör.

Handlingarna innehålla förutom titelblad fyrtio (40) skrivna och paginerade sidor + 2 tidningar samt åtföljas av plan-, profil- och sektionsritningar i 3 blad.

ÖVERSIKTSKARTA.

Skala 1:100.000.

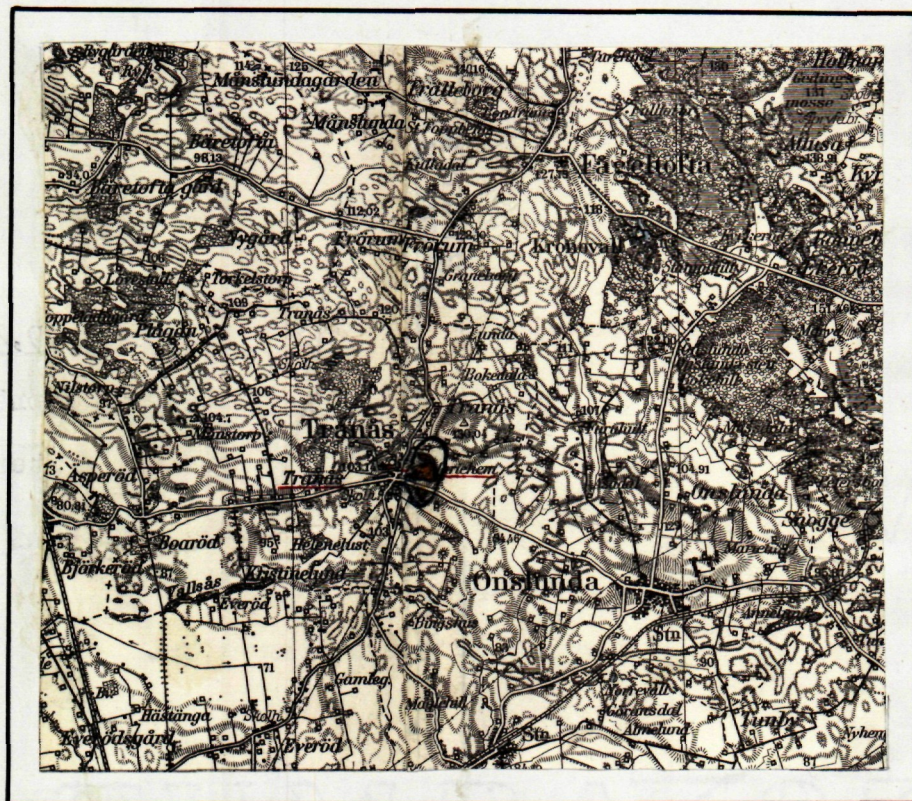

Generalstabsblad nr 3 (Simrishamn) och

" " 2 (Ystad).

1.
Protokoll fört vid syneför-
rättning enligt 10 kap. vattenlagen
rörande utförande av vattenavlopp
för torrläggning m.m. av mark inom
Tranås n:ris 1,4,9,20 och 28 i Tra-
nås socken av Kristianstads län.

År 1953, april 22, kl. 10 f.m. i Tranås gästgivaregård.

Närvarande:

undertecknad lantbruksingeniör, förrättningsman

skiftesgodemännen Cerny Jönsson och Paul Walters båda från Ons-
lunda socken,

sökandena

Carl Lövgren i Mariehem och

Enoch Jönsson i Tranås nr 9,

övriga sakägare eller ombud

landstingsmannen Sweh Jönsson i Fridhill i egenskap av konsisto-
rieombud och ombud för Lunds stiftsnämnd enl. bifogad fullm.,

Alfr. Borg i Tranås i egenskap av pastoratsombud enl. bif. fullm.,

Johan Svensson i Tranås 4 arrendator av eckl. jorden i företaget,

Oskar Mårtensson i Tranås 9, jämväl vice ordf. i kom.fullm¹äktige
i Onslunda storkommun,

Anders Olsson i " 9,

Thure Svensson i Tranås 20 såsom ombud för Äsperöds lokalförening
enl. bifogad fullmakt,

Alfr. Borg i Tranås jämväl i egenskap av ordförande i Tranås
byanämnd ägare till fast. Tranås 28¹,

Anders Gustafsson i Tranås 20,

Vägförvaltningen i Kristianstads län genom ingenjören N. Emmertz,
1952 års avloppsledningsföretag i Tranås by gm ledamoten av sty-
relsen förutnämnda Oskar Mårtensson.

§ 1.

Det för förrättningsmannen utfärdade förordnandet upp-
lästes.

§ 2.

Jäv mot synemännen anmäldes ej, ej heller visste dessa med sig något jävsförhållande till någon av sakägarna.

§ 3.

Den efter verkställda förundersökningar upprättade profilritningen över de avloppsdiken, om vilkas utförande fråga var, företeddes tillika med plankarta över den mark, som befunnits för sin torrläggning beroende av företagets utförande.

§ 4.

Vid förundersökningen hade Anders Gustafsson gjort gemensam sak med sökandena angående företagets utförande. Med anledning härav hade han undertecknat särskild föreningshandling, som nu vitsordades av synemännen genom deras underskrift å handlingen i fråga.

§ 5.

Sökandena yrkade, att avloppen skulle utföras till sådant djup och dimensioner, att trygghet mot översvämning samt möjlighet till markens torrläggning till omkring 1.2 meters djup därigenom i regel bleve beredd. Sökandena yrkade emellertid, att företaget skulle utföras på sådant sätt, att vattenståndet i kvarndammen i Tranås ej ändrades. I samband härmed föreslog Oskar Mårtensson att avloppsledningarna skulle ovanför landsvägen Ystad-Kristianstad inkopplas i ett företag, som benämndes 1952 års avloppsledningsföretag i Tranås by. Profilritningar över ledningarna i nämnda företag företeddes, utvisande att ledningen vid landsvägen hade en inre diameter av 15" och att längdlutningen var 4,5:1000. Ledningen var under utförande och beräknades vara utförd genom landsvägen i mitten av maj. Den utfördes för att avleda yt-, grund-och kloakvatten i Tranås by.

§ 6.

Därest skada uppstod å växande gröda i samband med företagets utförande, yrkade sakägarna, att ersättning skulle utgå härför.

§ 7.

Av företagets utförande berördes vissa landsvägstrummor,

två stycken i huvudavloppet genom Tranås by och en mellan Carl Lövgrens och Enoch Jönssons ägor genom landsvägen Tranås-Onslunda. Trummorna genom huvudavloppet utgjordes av störrre betongsrörskulvertar. Avloppet genom landsvägen Tranås-Onslunda meddelade Enoch Jönsson utgöras av 6" cementrör och vara utfört 1951.

§ 8.

Synemännen meddelade, att de omedelbart ämnade påbörja för företagets utförande erforderliga värderingar m.m. Resultatet av dessa skulle jämte förslag till företagets utförande med kostnadsberäkning m.m. framläggas för intressenterna vid nytt sammanträde, vilket skulle hållas å ort och tid, som komme att kungöras i laga ordning.

Skåne-Tranås den 22 april 1953.

Kenn Westberg
statens lantbruksingenjör.

Biträdande godemän:

Paul Walther

Eugene Jönsson

År 1954, december 8, kl. 10.30 f.m. hos lantbr. Carl Lövgren i Mariehem, Tranås.

Närvarande:

förutnämnda synemän och nedannämnda sakägare

Carl Lövgren i Mariehem,

Enoch Jönsson i Tranås nr 9,

Anders Gustafsson i Tranås nr 20 samt

Tranås byanämnd ägare till fast. Tranås 28¹ genom Harry Larsson i Tranås 15 och Åke P.V. Åkesson i Tranås 59 enl. bifogat protokollsutdrag.

4.
§ 9.

Det av förrättningsmannen upprättade förslaget med därtill hörande längder genomgicks med sakägarna, varjämte synemännens utlåtande angående företaget upplästes för delägarna.

§ 10.

Till ordförande i arbetsstyrelsen för företaget valdes Carl Lövgren i Tranås nr 9 och till övriga ledamöter Harry Larsson i Tranås nr 15 och Anders Gustafsson i Tranås nr 20 med Åke P.V. Åkesson i Tranås 59 och Enoch Jönsson i Tranås nr 9 till suppleanter.

Att emottaga och förvara till företaget hörande kartor och handlingar uppdrogs åt lantbrukaren Carl Lövgren, adress Mariehem pr^{Sk.} Tranås.

§ 11.

Sammanställning över förrättningskostnaderna företeddes, och meddelade förrättningsmannen, att räkning å det arvode, som enligt lantbruksingeniörstaxan skulle inbetalas till statsverket, komme att tillsändas sakägarna från lantbruksnämnden i Kristianstad.

§ 12.

Sedan bestämmelserna angående besvär mot förrättningen enligt grunder i vattenlagen 11 kap. 85 § meddelats sakägarna, förklarades förrättningen avslutad.

Mariehem pr Skåne-Tranås den 8 dec. 1954.

Klas Westling
statens lantbruksingenjör.

Biträdande godemän;

Berny Jönsson

Paul Walters.

Nr. 57/40 Fl. dm 1950.

Ark. 1 2 OKT. 1950
Landskansliet i
Kristianstads län

Nr. / Fl. dm 1950
Ark. 1 - 9 NOV. 1950
Landskansliet i
Kristianstads län

Kristianstads län

den 1 1950

Dnr. 24/163/50

RESOLUTION

Till Länstygelsen,
Kristianstad.

versändes till Lantbruks-
nämnden i länets
anmodas avgiva yttrande i ärendet
om förvärfvade ärendet
i Kristianstad i landskansliet den
12/10 1950.

Under tecknade, anhåller härmed
närvarande om förordnande för
Lantbruksingenjör, att förrätta syn
i oss tillhörig naturskadad mark
i nr. 9:2 och nr. 9:2 i Tranås socken i
Kristianstads län.

Förutom våra marker kommer
säkerligen mark i nr. 11, nr. 20 samt nr.
28 att beröras.

Tacksam för behandling av ärendet
snarest möjligt.

Skåne - Tranås den 10. Oktober 1950.

Carl Lövgren
Karlchen
Skåne Tranås

Kenneth Jönsson,
nr. 9:2 Tranås
Skåne - Tranås

Bevittnas:

Karin Petersson
Sk: Tranås.

Henry Magnusson
Borslunda nr. 2

Utdrag av protokoll vid delegationens för inre rationalisering sammanträde i Kristianstad den 30 oktober 1950.

Närvarande: Herrar H. Henriksson, Anton Ljunggren, Hilding Jönsson, Klas Westling och J.A.Hilberts.

§ 5.

Ansökningar om förordnande för behörig förrättningsman att handlägga syneförrättning enligt 10 kap. vattenlagen hade inkommit från:

Carl Lövgren, Mariehem, Sk. Tranås, m.fl. ---

Delegationen beslöt att i samtliga fall till förrättningsman föreslå lantbruksingenjören Klas Westling, Kristianstad.

Justerat:
H. HENRIKSSON

Vid protokollet:
J.A.HILBERTS.

Rätt utdraget betyga:

Ernst Nilsson


J. Hilberts

Länsstyrelsen
i
Kristianstads län
Landskansliet

Till Statens lantbruksingeniör Klas Westling,
Kristianstad.

Jämlikt 10 kap. 33 § vattenlagen finner länsstyrelsen på där-
om av Carl Lövgren, Mariehem, och Enoch Jönsson, nr 9:2, Tranås, båda
med postadress Skåne-Tranås,
gjord ansökan, varöver lantbruksnämnden i länet avgivit yttrande,
skäligt förordna Eder att i enlighet med föreskrifterna i nämnda
lag, därest laga hinder ej möter, verkställa syn å sökandena till-
hörig vattenskadad mark å nr 9:2 i Skåne-Tranås socken.

Kristianstad i landskansliet den 13 november 1950.

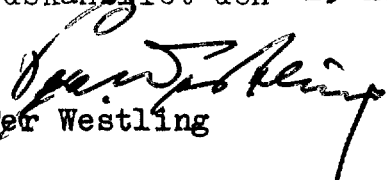
Klas Westling


L. Öhlander

8.
Lantbruksingenjörens kungörelse rörande syne-
förrättning den 22 april 1953 kl. 10 f.m. inom
Tranås n:ris 1,4,9,20 och 28 i Tranås socken
av Kristianstads län.

K U N G Ö R E L S E .

Syneförrättning enl. vattenlagen rörande torrläggning
av mark inom Tranås n:ris 1,4,9,20 och 28 i Tranås socken av Kris-
tianstads län, vilket företag även angår allmän väg inom torrlägg-
ningsområdet, kommer att handläggas vid sammanträde i Tranås gäst-
givaregård den 22 april 1953 kl. 10 f.m., då sakägare hava att
tillstädeskomma för utförande av sin talan.

Kristianstad den 26 mars 1953.

Klas Westberg.

statens lantbruksingenjör.

Anslaget i laga ordning
i Tranås och Oslunda för-
samling den 29/3 1953
E. Hedqvist
Kyrkeherde

Avsänd till pastorsämbetet i Tranås socken den 26 mars 1953.

9.
Lantbruksingenjörens kungörelse rörande utförande av vattenavlopp den 8 dec. 1954 kl. 10.30 f.m. inom Tranås n:ris 1,4,9,20 och 28 i Tranås socken av Kristianstads län.

K U N G Ö R E L S E .

Syneförrättningen enl. vattenlagen rörande utförande av vattenavlopp inom Tranås n:ris 1,4,9,20 och 28 i Tranås socken av Kristianstads län, kommer att handläggas vid nytt sammanträde hos lantbr. Carl Lövgren i Mariehem, Tranås, den 8 december 1954 kl. 10.30 f.m., då bl.a. styrelseval kommer att förrättas.

Kristianstad den 4 nov. 1954.

Klas Westling

statens lantbruksingenjör.

Anslaget i lagen ordning
i Tranås och Onstads församling
den 4/11 1954
K. Hedqvist
Skriftsättare

Avsänd till pastorsämbetet i Tranås socken den 4 nov. 1954.

LUNDS STIFTSNÄMND

D:nr 623 S.

Från statens lantbruksingenjör Klas Westling, Kristianstad,

..... har till stiftsnämnden inkommit meddelande att förrättning ~~avseende~~ ^{syne-} enligt vattenlagen rörande torrläggning av mark inom Tranås n:ris 1, 4, 9, 20 och 28 i Tranås socken

..... å Tranås gästgivaregård den 22 april 1953 kl. 10 kommer att äga rum f.m.


Enligt meddelandet kommer förrättningen att beröra följande ecklesiastika fastighet ^{er}, nämligen lönebostället Tranås nr 1 och ~~kirkor~~ kyrkojorden Tranås nr 4 i Tranås socken

Det tillkommer Tranås pastorat att vid förrättningen tala och svara för lönebostället samt Tranås församling att tala och svara för ~~kirkor~~ kyrkojorden.

Landstingsman Swen Jönsson, Fridhill pr Lövestad, eller, vid förfall för honom den han i sitt ställe sätter, har förordnats att såsom konsistorieombud och ombud för stiftsnämnden närvara vid förrättningen.

Lunds stiftsnämnd den 30 mars 1953.

Enligt uppdrag:

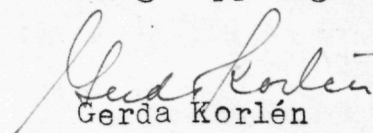
Gerda Korlén

Lantbruksingenjören Klas Westling.

Utdrag ur Protokoll vid årets 3:dje ord. kyrkostämma
med Tranås' församling den 16 dec. 1952.

§ 1

Till att justera dagens protokoll valdes hrr Th. Ottosson och Fredrik Andersson.

§ 4

Till församlingens ombud vid ekonomiska besiktningar och andra laga förrättningar under 1953, som beröra församlingen, återvaldes enhälligt lantbrukaren Alfr. Borg, Tranås 25, med lantbrukaren Thure Ottosson som ersättare.

Justerat:

Fredrik Andersson Thure Ottosson

Som ovan
Einar Hedenrud
ordf.

Anslaget i laga ordning i Tranås församling den 21/12 1952. E. Hedenrud. Kyrkoherde.

Rätt utdraget betygar

Einar Hedenrud

Utdrag ur Protokoll vid årets 3:dje ord. gemensamma kyrkostämma med Tranås och Onslunda församlingar den 16 dec. 1952.

§ 1

Till att justera dagens protokoll valdes hrr Thure Ottosson och Fredrik Andersson.

§ 3

Till pastoratets ombud vid ekonomiska besiktningar och andra laga förrättningar, som beröra pastoratet under 1953, återvaldes enhälligt lantbruk. Alfr. Borg, Tranås 21, med lantbruk. Ivan Paulsen, Onslunda, som ersättare.

Justerat:

Thure Ottosson Fredrik Andersson.

Som ovan
Einar Hedenrud
ordf.

Anslaget i laga ordning i Tranås och Onslunda församlingar den 21/12 1952.

E. Hedenrud. Kyrkoherde.

Rätt utdraget betygar

Einar Hedenrud

Utdrag ur Protokoll fört vid styrelsen för
Äsperöds Lokalförening u.p.a. sam-
manträde den 10 april 1953

§ 1.

Att justera dagens protokoll valdes herrar Ragnar Ohlsson
och Sten Moberg

§ 3.

Att föra Lokalföreningens talan i frågor rörande torrläggning
av mark i Tranås, evad det gäller föreningens fastigheter
därstädes, valdes Thure Svensson, Tranås 20 med Einar Svensson
Björkliden, som suppleant.

som ovan
Harry Månsson

Justerat
Nils Nilsson
ordf.

Ragnar Ohlsson

Sten Moberg

Rätt utdraget intygar:



Protokoll

Protokoll fört vid samman-
träde med Tranörs bysnämnd den
6 dec 1954.

§ 1. Nämnden hade all isom sig utse repre-
sentanter till förtäringar av olika slag,
som kunde ge en samfällighet bland annat
dikes o skiftes förtäringar. Nämnden utgav
Olof Lantz. Hare Hare Larson o Larsen Lantz.
Hare Hare P. V. Hareson all både, eller var och en
för sig, fungera som nämndens representanter
fram till den 1 juli 1955.

Lom även vid protokollet.

Hare Larson.
Olof.

Hare P. V. Hareson

Erik Hareson Per Hareson
Larsen Lantz.

Rätt utdelt betyg.
Hare Larson.

F Ö R E N I N G .

Hämed följande vi ser med Carl Lörger
och Brock Jönsson Tranås, i deras ansökan av den 10 oktober
1950 om förordnande för förvaltningsman att verkställa
syn enligt vattenlagen i och för läsläggning av vatten-
skadade marker till Tranås i Tranås län av
Kronanbads län.

Tranås den 23 april 1952.

Anders Gustavsson

Bevittnas:

Kurt Carlsson

Thure Jönsson

Förestående föreningshandling vitsordas.

Skåne-Tranås den 22 april 1953.

Karl Westling, Paul Walters. Lenn Jönsson

F Ö R T E C K N I N G

Över delägare i det avdikningsföretag, som avser torrläggning av mark inom Tranås n:ris 1,4,9,20 och 28 i Tranås socken av Kristianstads län, vilka jämlikt vattenlagen 10 kap. 8 och 40 §§ underrättats angående sammanträdet den 22 april 1953 kl. 10 f.m.

1. Stiftsnämnden i Lunds stift, LUND
2. Ordf. i Kyrkostämman i Tranås socken,
Kyrkoherde Einar Hedenrud, SK. TRANÅS
3. Lantbrukare Johan Svensson, "
4. Fru Karna Göransson, "
5. Johanna Perssons sterbhus, "
6. Lantbrukare Carl Lövgren, "
7. Fru Anna Mårtensson, "
8. Trädgårdsmäst. Oskar Mårtensson, "
9. Byggmäst. Rudolf Andersson, "
10. Herr Anders Olsson, "
11. Fru Maria Lövgren, "
12. Äsperöds lokalförening,
Ordf. Nämndeman Nils Lasson, Hörjel, ÄSPERÖD
13. Handlande Enock Jönsson, SK. TRANÅS
14. Tranås byamän,
Ordf. Trädgårdsmäst. Oskar Mårtensson, "
15. Lantbrukare Anders Gustavsson, "
16. Vägförvaltningen i Kristianstads län, KRISTIANSTAD.

Att underrättelser avsänts till förestående sakägare med posten den 26 mars 1953, intygas.

I tjänsten:

Ker Westling

U T L Å T A N D E

angående utförande av vattenavlopp för torrläggning m.m. av mark inom Tranås N:ris 1,4,9,20 och 28 i Tranås socken av Kristianstads län avgivet av synemännen vid syneförrättning enligt 10 kap. vattenlagen åren 1953-54.

Avdikningsområdets belägenhet, företagets planläggning m.m.

Företaget, vars ändamål är att söka utvinna bättre torrlägnings- och brukningsmöjligheter för uteslutande redan odlad mark, är att hänföra till dikning. Det är beläget å Kävlingeåns nederbördsområde nr 92. Mot företagets utförande på sätt i detta utlåtande närmare finnes angivet möter enligt synemännens förmenande icke något laga hinder.

Angående företagets planläggning hade såsom framgår av paragraf 5 i förrättningsprotokollet föreslagits, att avloppsledningarna skulle ovanför landsvägen Ystad-Kristianstad inkopplas i 1952-års kloakledningsföretag i Tranås by. Å plankartan är nämnda företag betecknat med en streckad, grov, svart linje. Det har emellertid vid förrättningens fortsatta handläggning befunnits icke vara lämpligt att inkoppla företagets ledningar i kloakledningsföretagets. Av denna anledning har föreslagits, att avloppet nedanför landsvägen Ystad-Kristianstad erhåller den sträckning, som å plankartan erhållit den beteckning, som närmare angivits under rubriken "sökande" nedan. Att det icke är lämpligt att använda nuv. avloppet genom kvarndammen i Tranås är avhandlat i § 5 av förrättningsprot., och denna väg har ej heller ansetts framkomlig.

Sökande.

Sökande till förrättningen äro

Carl Lövgren	såsom ägare till fastigheten Tranås	9 ³	och
Enoch Jönsson	" " " " " "	2	av 9.

Därjämte har Anders Gustafsson såsom ägare till fastigheten Tranås av 20¹² gjort gemensam sak med sökandena och undertecknat särskild föreningshandling härom, varigenom han i betalningshänseende är likställd med sökandena.

Företagets utsträckning är beroende av sökandenas yrkanden och förefintliga fallförhållanden, och omfattar syneförrättningen i anledning härav de dikessträckor, som å hithörande plankarta utmärkts med en heldragen, grov röd linje för täckta avloppsledningar och med tvenne jämnlöpande röda linjer för öppna avloppssträckor, och äro avloppen i övrigt betecknade A-B-C-D, B-F-G och C-E respektive.

Plankarta och profilritning.

Över de avloppssträckor, om vilkas utförande fråga nu är, äro dels profil- och sektionsritningar uppgjorda utvisande lutningsförhållandena och avloppens beskaffenhet i övrigt, och dels plankarta upprättad utvisande den mark, som med nu befintliga avlopp ej kan torrläggas till 1.2 meters djup. Begränsningskurvan för den vattensjuka marken har lagts 1.4 meter över ordinärt sommarvattenstånd i avloppen, men har vid bestämmande av begränsningskurvan jämväl nödig hänsyn till markens avfall mot avloppen tagits.

Båtnadsuppskattning.

Jämlikt bestämmelserna i vattenlagen 7 kap. 22 § och 10 kap. 60 § hava synemännen uppskattat den mark, som ansetts beroende av företagets utförande, och har därvid uppskattning skett av marken såväl i dess skick före företaget som ock i det skick, vari den antages komme efter företagets fullbordan, och framgå såväl de å de särskilda ägofigurerna som de å de olika fastigheterna belöpande andelarna av den särskilda längd, som finnes bilagd detta utlåtande. Enligt denna längd utgör markens värde före företaget 20.140 kronor och efter företaget 39.000 kronor, vadan värdet av båtnaden genom arbetenas utförande uppskattats till 18.860 kronor.

Båtnaden utgöres av såväl alstringsbåtnad som brukningsbåtnad och framgår värdet av de båda slagen av båtnad av nyssnämnda

värderingslängd. Vid uppskattning av alstringsbåtnaden har hänsyn tagits till såväl jordens naturliga godhet som markens höjdläge m.m., och har för bestämmande av höjdlägets inverkan på jordvärdena särskild gradtabell upprättats. Beträffande sättet för uppskattning av brukningsbåtnaden framgår detta direkt av värderingslängden.

Nederbördsområde och dimensionering.

För att den beräknade jordförbättringen skall uppkomma måste dikningsarbetet verkställas i överensstämmelse med förslaget, som är upprättat med hänsyn till framrinnande vattenmängd, markens lutningsförhållanden, dikningsarbetets ändamål m.m.

Nederbördsområdet har bestämts med ledning av rikets allmänna kartverks ekonomiska kartor över trakten och synes utgöra

vid punkt B	43	hektar	
C	23	"	
D	3	"	
10+91	14	"	
E	10	"	
F	14	"	och
G	10	"	.

På sökandenas yrkande och med stöd av bestämmelserna i vattenlagen 7 kap. 4 § bestämma synemännen, att avloppen skola utföras som täckta ledningar.

Vid bestämmande av ledningarnas dimensioner hava synemännen utgått från en största avrinning av 1.0 sekundliter pr hektar.

För övrigt hänvisas till plankarta, profil- och sektionsritningar jämte kostnadsförslag.

Fixpunkterna i företaget äro lagligen skyddade och få alltså ej övertäckas eller förstöras. Önskar jordägare borttaga fixpunkt, skall han göra anmälan härom till statens lantbruks-

ingeniör, vilken då låter avväga annan lämplig fixpunkt. Kostnaden för lantbruksingeniörens i sådant hänseende företagna förrättningar gäldas av dikningsföretaget. Fixpunkternas läge i plan framgår av plankartan, deras höjdläge och utseende av påskrift å profilritningen.

Ersättningar.

Synemännen finna skäligt föreskriva, att å den sträcka, där avloppet utföres öppet, ersättning skall utgå för intrång av jord- och stenupplag. Ersättningen skall uträknas efter arbetenas utförande och beräknas å sådant sätt, att den areal, som tagits i anspråk för upplagen jämte banketten mellan dike och upplag ersättes efter ett värde av 2.000 kr/ha i icke odlad mark och 4.000 kr/ha i odlad mark. Uppmätning av den i anspråk tagna arealen och uträkning av ersättningsbeloppen bör verkställas av 2 st. av arbetsstyrelsen tillkallade, ojäviga, i jordbruk kunnige män lämpligen skiftesgodemän.

Framställning om ersättning för skada å växande gröda eller för annan skada i samband med utförandet av rörledningarna i företaget skall göras skriftligen till arbetsstyrelsen och senast inom en månad efter det arbetena vid företaget godkänts av kontrollanten. Även detta ersättningsbelopp bör bestämmas av 2 st. av arbetsstyrelsen tillkallade, ojäviga, i jordbruk kunnige män lämpligen skiftesgodemän.

Vid framtida rensningar av vattenavloppen skola några ersättningar för intrång ej utgå, men skola rensningarna om möjligt företagas å tid, då skada å växande gröda ej göres.

Broar och trummor.

I samband med företagets utförande kräves anordnande av 3 st. avlopp genom allmän väg, nämligen vid 31+55-31+63 och 31+93-32+05 i dikessträckan A-B samt vid G i dikessträckan F-G. Beträffande trummorna genom landsvägen i dikessträckan A-B finna syne-

männen skäligt bestämma, att kostnaderna för trummorna skola bestridas av delägarna i dikningsföretaget. Huvudavloppet genom landsvägarna korsar nämligen vägarna omkring 30 meter söder om de nu projekterade trummorna, och huvudavloppet måste alltför framrinna å nuvarande plats. Avloppets flyttning från huvudavloppet har förorsakats av vattenstånden i kvarndammen i Tranås, vars läge framgår av plankartan, och varom även finnes redogjort i paragraf 5 av förrättningsprotokollet.

Beträffande landsvägstrumman vid G finnes i paragraf 7 av förrättningsprotokollet infört uppgifter angående trummans ålder. På grund av bestämmelserna i vattenlagen 7 kap. 8 § finna synemännen skäligt bestämma, att kostnaderna för nya avloppet genom landsvägen här skall bestridas av vägförvaltningen i Kristianstads län.

Beträffande ombesörjandet av arbetena med trummornas ombyggnad skola bestämmelserna i vattenlagen 7 kap. 7 § iakttagas.

På grund av bestämmelserna i vattenlagen 10 kap. 52 § har förrättningsmannen insänt torrlägningsförslaget till vägförvaltningen i länet för yttrande, och har vederbörande granskningsförrättare å plankartan gjort påteckning om, att han tagit del av förslaget.

Kostnadsfördelning.

Synemännen hava undersökt, huruvida dikningssamfälligheten skall indelas i förberedande avdelningar och därvid uppställt följande tablå:

avd. I dikesstr. A-B-C-D och B-F med ägofig. 3-10 och 16-18,

"	II	"	C-E	"	"	11-15 och 19 samt
---	----	---	-----	---	---	-------------------

"	III	"	F-G	"	"	1 och 2.
---	-----	---	-----	---	---	----------

Kostnaden för varje dikessträcka samt förbättringsvärdet m.m. för varje avdelning framgår av nedanstående tabell:

Avdelning. Dikessträcka. Kostnad i kr. Förbättrings- Kostnad pr för-
värde i kr. bättringskrona.

I	A-B-C-D och B-F	13.740:-	14.060:-	0.977
II	C-E	1.590:-	4.120:-	0.386
III	F-G	770:-	680:-	1.132, var-

vid beträffande bruksningsbåtnadens fördelning mellan de olika avdelningarna denna framgår av påskrift härom i värderingslängden. Avdelningarna II och III erfordra för sin torrläggning att större delen av nedanförliggande avloppssträckor utföras. Vid verkställd undersökning enligt bestämmelserna i vattenlagen 7 kap. 24 § med vilken eller vilka avdelningar varje avdelning skall sammanföras för att å avdelningen skall falla den lägsta relativa kostnaden dock under iakttagande, att ingen annan avdelnings torrläggningskostnad får höjas genom sammanförandet befinnes, att avdelningarna I och II skola sammanföras, men att avdelning III skall betraktas som fristående. Fördelningen av kostnaderna avdelningarna emellan blir alltså

Avdelning. Dikessträcka. Kostnad i kr. Förbättrings- Kostnad pr för-
värde i kr. bättringskrona.

I-II	A-B-C-D, B-F och C-E	15.330:-	18.180:-	0.843
III	F-G	770:-	680:-	1.132.

Till grund för kostnadsfördelningen inom varje sålunda bestämd avdelning skall läggas båtnaden av den jord, som tillhör avdelningen i fråga, och såsom denna finnes angiven i värderingslängden. Sedan kostnaderna sålunda fördelats, skola de sammanslås till en summa för varje fastighet och därefter uträknas i procenttal, vilka tal skola utgöra fördelningstal för hela företaget.

I kostnadsfördelningens längden för företaget finnes med iakttagande av ovanstående grunder angivet vars och ens delaktighet i förbättringsvärde och procenttal samt den kostnad, som enligt det upprättade kostnadsförslaget åligger varje delägare.

Vid den slutliga fördelningen av kostnaderna skola bestämmelserna i vattenlagen 7 kap. 27 § och 10 kap. 80 § iakttagas.

Kostnaderna för syneförrättningen gäldas av delägarna i företaget i förhållande till vars och ens andel i kostnaderna för torrlägningsarbetet och i övrigt med iakttagande av bestämmelserna i vattenlagen 10 kap. 79 och 80 §§. Förrättningskostnaderna förskjutas av sökandena och den med dem likställde vid förrättningens avslutande.

Framtida underhåll.

Kostnaderna för företagets underhåll bestridas av sakägarna i detsamma efter de procenttal, som i kostnadsfördelningslängden bestämts för anläggningskostnadernas fördelning. Kostnad för rensningsåtgärd, som föranletts av enskild sakägares åverkan eller försummelse, uttages dock av denne.

Domstolsavgift.

Enär avgift enligt vattenlagen 11 kap. 95 § ej skulle uppgå till 50 kronor, skall dylik avgift ej utgå.

Verkställighet.

Innan arbetet får påbörjas, skall denna syneförrättning hava vunnit laga kraft, samt länsstyrelsen i Kristianstads län hava underrättats angående styrelseval.

Arbetsstyrelse.

Enär sakägarna äro flera än två, skall företagets angelägenheter handhavas av en arbetsstyrelse, som väljes på allmänt sammanträde med sakägarna enligt föreskrifterna i vattenlagen 7 kap. 64 § .

Arbetsstyrelsens åliggande är bl.a.

att jämlikt föreskrifterna i vattenlagen 7 kap. 62 § anmäla styrelseval hos länsstyrelsen,

att genom infordrande av anbud eller på annat lämpligt sätt bort-

- sätta arbetena på förmånligaste sätt till entreprenör, som kan godkännas av statens lantbruksingeniör i länet,
- att själv och med biträde av sakkunnig person övervaka arbetets utförande i överensstämmelse med det upprättade förslaget,
- att verkställa behövliga utdebiteringar och fördelningar av kostnader,
- att föra räkenskaper över arbetet och årligen redovisa dessa för delägarna,
- att för sistnämnda ändamål och då så eljest kan finnas nödigt kalla delägarna till sammanträde i den ordning, som föreskrives i vattenlagen 7 kap. 64 §,
- att vid alla sammanträden föra protokoll, vilket skall vara tillgängligt för delägarna senast 14 dagar efter sammanträdet,
- att ombesörja dikenas vidmakthållande och upprepning å årstid, då växande gröda tager minst skada därav samt
- att i övrigt vidtaga alla åtgärder, som kunna befrämja arbetets verkställande och vidmakthållande.

Till företaget hörande kartor och handlingar skola förvaras av därtill särskilt utsedd person och av denne hållas tillgängliga för envar, som vill taga del av desamma eller göra avskrifter eller anteckningar.

Arbetsföreskrifter.

Med avseende på företaget stadga synemännen i övrigt jämlikt vattenlagen 10 kap. 62 § :

- att företaget skall benämnas Tranås-Mariehems dikningsföretag 1954,
- att arbetet skall vara fullbordat före utgången av år 1959, i företaget ingående landsvägstrummor böra dock vara ombyggda inom en månad efter det arbetena nedanför respektive trumma anmälts färdiga till vägförvaltningen i länet,
- ~~att arbetet skall anses lagligen avslutat, då godkännande avsynings-~~

att arbetet skall anses lagligen avslutat, då godkännande avsyningsbevis lämnats av statens lantbruksingeniör eller den han i sitt ställe sätter, och detta bevis blivit å gemensamt sammanträde med delägarna uppläst för dessa,

att arbetet skall utföras i överensstämmelse med förslaget, dock att mindre ändringar, som under arbetets utförande kunna visa sig lämpliga beträffande dikes läge och annat, som ej inverkar minskande på torrläggningens djup eller på avrinningen, och varom berörda sakägare äro eniga, må efter hörande av statens lantbruksingeniör och med hans skriftliga medgivande företagas,

att beträffande i företaget ingående öppen dikessträcka, jord och sten skall läggas minst en meter från den nya dikeskanten och med en lutning mot denna ej brantare än 1:1, varjämte öppningar för dagvattnets avrinnande anordnas vid svackor i markytan och vid tillstötande diken, dock minst på var 50:e meter,

att cementrören skola gjutas av svensk cement, att de skola godkännas av statens lantbruksingeniör eller dennes ombud, innan de nedläggas, och att deras läge skall kontrolleras av statens lantbruksingeniör eller dennes ombud, innan de få höljas,

att den, som åtagit sig arbetet, ej må erhålla slutlikvid, förrän arbetet i sin helhet godkänts av statens lantbruksingeniör eller den han i sitt ställe sätter samt

att rensning av brunnar skall ske minst två gånger årligen och så ofta behov därav föreligger. Koppling direkt till rörsträng förbjudes, såvida ej statens lantbruksingeniör därtill givit sitt skriftliga medgivande.

Besvärshänvisning.

Är någon missnöjd med åtgärd eller beslut under denna

syneförrättning eller med detta synemännens utlåtande ingive inom sextio dagar från nedanstående dag sina till Söderbygdens vatten-domstol i Stockholm ställda besvär. I besvären skola fullständigt upptagas klagandens alla påståenden och skälen därför, och skola vid besvären fogas de handlingar, klaganden vill åberopa till stöd för ändringssökandet. Besvären skola ingivas i tre exemplar.

Skåne-Tranås den 8 december 1954.

Klas Westling, Paul Walters. Percy Jonsson.

VÄRDERINGSLÄNGD

Ägo- figur- nr	Förbättrad mark				Värde före torrläggning		Värde efter torrläggning		B å t n a d	
	åker, tomt		annan		pr ha	pr ägofigur	pr ha	pr ägofigur	pr ha	pr ägofigur
	ha	a	ha	a	kronor	kronor	kronor	kronor	kronor	kronor
1										
2										
Kvalitetsräkning och värderingsslängd
 till "Lånäs- Hovikens dikningsföretag"
 1904 i Lånäs socken av Kristianstads
 län.

Fastighet och ägare
Ägobeskrivning m. m.

AL. 55/1152 mtl. Tranås nr 9^e Enock Jönsson
åker, mylla på lukt. sand o. guss
- - - - -

Summa

4372. 1/8 mtl. Tranås 9^e Carl Lövgren.
åker, mylla på lukt. sand o. guss
- - - - -

tint.

Summa

411. Tranås 28^e Tranås by (Gäddvaregårdens)
ordf. Löganden Oskar Härtner
åker, mylla på lukt. sand o. guss
- - - - -

Brukningsskatt uppkommer för c:a 1 ha
Värdet av denna skatt beräknas till 500 kr/ha

Summa

VÄRDERINGSLÄNGD

Ägo- figur- nr	Förbättrad mark				Värde före torrläggning		Värde efter torrläggning		B å t n a d	
	åker, tomt		annan		pr ha	pr ägofigur	pr ha	pr ägofigur	pr ha	pr ägofigur
	ha	a	ha	a	kronor	kronor	kronor	kronor	kronor	kronor
1										
2	1	30			2000	600:-	4000	1200:-	2000	600:-
3	2	10			3200	320:-	4000	400:-	800	80:-
4		40				920:-		1.600:-		680:-
5										
6										
7	3	10			2800	280:-	4000	400:-	1200	120:-
8	4	62			2000	1240:-	4000	2480:-	2000	1240:-
9	5	50			2000	1000:-	4000	2000:-	2000	1000:-
10	6	52			2000	1040:-	4000	2080:-	2000	1040:-
11	7	1 15			1200	1380:-	4000	4600:-	2800	3220:-
12	8	15			6000	900:-	10.000	1500:-	4000	600:-
13		3 04				5840:-		13.060:-		7.220:-
14										
15										
16										
17	9	54			2800	1512:-	4000	2160:-	1200	648:-
18	10	1 66			1600	2656:-	4000	6640:-	2400	3984:-
19	11	55			2000	1100:-	4000	2200:-	2000	1100:-
20	12	12			2400	288:-	4000	480:-	1600	192:-
21	13	12			2400	288:-	4000	480:-	1600	192:-
22	14	31			2000	620:-	4000	1240:-	2000	620:-
23	15	28			2800	784:-	4000	1120:-	1200	336:-
24	16	27			1600	432:-	4000	1080:-	2400	648:-
25	17	41			2000	820:-	4000	1640:-	2000	820:-
26	18	30			3200	960:-	4000	1200:-	800	240:-
27	genom direkt ijenläggning									
28	eller till	1x500	(avd. I)					500:-		500:-
29										
30		4 56				9.460:-		18.740:-		9.280:-

H 5/96 mtl. Tranås av 20¹² Andrus Gustavsson
 åker, mylla på lvt. sand o. grus
 Lomma.

Lammandra.

Tranås socken

AL 55/1152 mtl Tranås av 92 Enoch Jönsson
 An 1/8 - " - " 93 Carl Lövgren
 An - " - " 28' Tranås by (Fästgivargården)
 ordf. trädgårdsmäst. Oskar Hårtman
 H 5/96 - " - " av 20¹² Andrus Gustavsson.

Lomma

VÄRDERINGSLÄNGD

Ägo- figur- nr	Förbättrad mark				Värde före torrläggning		Värde efter torrläggning		B å t n a d	
	åker, tomt		annan		pr ha	pr ägofigur	pr ha	pr ägofigur	pr ha	pr ägofigur
	ha	a	ha	a	kronor	kronor	kronor	kronor	kronor	kronor
1										
2	19.	1 40			2800	3920:-	4000	5600:-	1200	1680:-
3		1 40				3920:-		5600:-		1680:-
4										
5										
6										
7										
8		40				920:-		1600:-		680:-
9		3 04				5840:-		13060:-		7220:-
10										
11		4 56				9460:-		18740:-		9280:-
12		1 40				3920:-		5600:-		1680:-
13		9 40				20.140:-		39.000:-		18.860:-
14										
15										
Skänska - trans. den 8 december 1954.

Klas Westberg, Gerny Jönsson Paul Walter.

Fastighet och ägare

Ägobeskrivning m. m.

1

2

3

4

5

6

7

8

9

10

11

12

13

14

15

16

17

18

19

20

21

22

23

24

25

26

27

28

29

30

VÄRDERINGSLÄNGD

[illegible]

Fastighet och ägare

Ägobeskrivning m.m.

1

2

3

4

5

6

7

8

9

10

11

12

13

14

15

16

17

18

19

20

21

22

23

24

25

26

27

28

29

30

Fastighet och ägare Ägobeskrivning	Ägo- figur- nr	Förbättrad mark		Värde pr ha		Båtnad	
		åker, tomt	annan	före	efter	pr ha	pr ägofigur
		hektar	hektar	kronor	kronor	kronor	kronor
till "Tranås-Mariehems dikningsföretag 1954" i							
Tranås socken av Kristianstads län.							
Al 55/1152 mtl Tranås av 9 ² .							
Enock Jönsson.							
Åker, mylla på lerbl.sand o. grus	1	0.30		2000	4000	2000	600:--
" , "	2	0.10		3200	4000	800	80:--
Summa		0.40					680:--
Am 1/8 mtl Tranås 9 ³ .							
Carl Lövgren.							
Åker, mylla på lerbl.sand o. grus	3	0.10		2800	4000	1200	120:--
" , "	4	0.62		2000	4000	2000	1240:--
" , "	5	0.50		2000	4000	2000	1000:--
" , "	6	0.52		2000	4000	2000	1040:--
" , "	7	1.15		1200	4000	2800	3220:--
tomt	8	0.15		6000	10000	4000	600:--
Summa		3.04					7220:--
An Tranås 28 ¹ . Tranås by.							
(Gästgivaregården) ordf. träd- gårdsm. Oskar Mårtensson.							
Åker, mylla på lerbl.sand o. grus	9	0.54		2800	4000	1200	648:--
" , "	10	1.66		1600	4000	2400	3984:--
" , "	11	0.55		2000	4000	2000	1100:--
" , "	12	0.12		2400	4000	1600	192:--
" , "	13	0.12		2400	4000	1600	192:--
" , "	14	0.31		2000	4000	2000	620:--
" , "	15	0.28		2800	4000	1200	336:--
" , "	16	0.27		1600	4000	2400	648:--
" , "	17	0.41		2000	4000	2000	820:--
Överföres		4.26					8540:--

Fastighet och ägare Ägobeskrivning	Ägo- figur- nr	Förbättrad mark		Värde pr ha		Båtnad	
		åker, tomt	annan	före	efter	pr ha	pr ägofigur
		hektar	hektar	kronor	kronor	kronor	kronor
Överfört		4.26					8540:--
Åker, mylla på lerbl.sand o. grus	18	0.30		3200	4000	800	240:--
Brukningsbåtnad uppkommer för c:a 1 ha genom diket's igenläggning. Värdet av denna båtnad beräknas till 500 kr/ha eller till 1x500 (avd. I)							
							500:--
Summa		4.56					9280:--
Ao 5/96 mtl Tranås av 20 ¹²							
Anders Gustavsson.							
Åker, mylla på lerbl.sand o. grus	19	1.40		2800	4000	1200	1680:--
Summa		1.40					1680:--
Sammandrag.							
A1 55/1152 mtl Tranås av 9 ²							
Enock Jönsson		0.40					680:--
Am 1/8 mtl Tranås 9 ³							
Carl Lövgren		3.04					7220:--
An Tranås 28 ¹ Tranås by.							
(Gästgivaregården) ordf. träd- gårdsmästare Oskar Mårtensson		4.56					9280:--
Ao 5/96 mtl Tranås av 20 ¹²							
Anders Gustavsson		1.40					1680:--
Summa		9.40					18860:--

KOSTNADSFÖRSLAG

Läge	Längd m	Arbete, material o. d.	Antal	å-pris kr.	Kostnad	Summa
					kronor	kronor
		till "Tranås-Mariehems dikningsföretag 1954" i Tranås socken av Kristianstads län.				
29+35-34+58	523	Dikessträckan A-B.				
29+35-30+32	97	Schaktning för öppet dike, lära m.m.	m ³ 300	3:--		900:--
		Ersättning för jord- och sten- upplag uträknas efter före- tagets utförande, men beräk- nas här överslagsvis till				200:--
30+32-31+55	123	Schaktning för täckt ledning, rörens läggning, dikesjor- dens återfyllning, samt tät- ning av ledningen å sträckan 30+62-30+88	lm 123	12:--	1476:--	
30+32-31+55	123	12" cementrör med muff "	123	7:--	861:--	2337:--
31+55-31+63	8	Schaktning genom allmän väg, rörens läggning, dikesjor- dens återfyllande samt väg- banans iordningsställande	lm 8	40:--	320:--	
31+55-31+63	8	12" vägrör "	8	9:--	72:--	392:--
31+63-31+93	30	Schaktning för täckt ledning m.m.	lm 30	12:--	360:--	
31+63-31+93	30	12" cementrör med muff "	30	7:--	210:--	570:--
31+93-32+05	12	Schaktning genom allmän lands- väg, rörens läggning, dikes- jordens återfyllning m.m. samt vägbanans iordningsställande	lm 12	40:--	480:--	
31+93-32+05	12	12" vägrör "	12	9:--	108:--	588:--
		överföres				4987:--

Läge	Längd m	Arbete, material e. d.	Antal	å-pris kr.	Kostnad	Summa
					kronor	kronor
		överfört				4987:--
32+05-32+20	15	Schaktning för täckt ledning				
		m.m.	1m	15	10:--	150:--
32+20-34+58	238	Dito Dito	"	238	7:--	1666:--
32+05-34+58	253	12" cementrör	"	253	7:--	1771:--
32+17-32+23	6	Där 12" ledningen korsar bäcken vid 32+20 skall ledningen i sin helhet ingjutas i vattentät betong enligt ritning	lm	6	40:--	240:--
30+32		Dikesöga av betong enl. ritning	st	1	150:--	150:--
31+63, 32+95, 34+58		Intagningsbrunnar av betong med armerade lock. Inre diam. = 0.7 m. Utföres enl. ritn. st	3	80:--		240:--
		För oförutsedda fall, arbetets tillsyn m.m. tillägges c:a 10 %				926:--
		Summa				10130:--
34+58-35+96	138	<u>Dikessträckan B-C.</u>				
34+58-35+96	138	Schaktning för täckt ledning				
		m.m.	1m	138	4:--	552:--
34+58-35+96	138	12" cementrör med muff	"	138	7:--	966:--
35+96		Intagningsbrunn som ovan	st	1	80:--	80:--
						1598:--
		För oförutsedda fall m.m. tillägges c:a 10 %				162:--
		Summa				1760:--
35+96-36+88	92	<u>Dikessträckan C-D.</u>				
35+96-36+88	92	Schaktning för täckt ledning				

KOSTNADSFÖRSLAG

Läge	Längd m	Arbete, material o. d.	Antal	å-pris kr.	Kostnad	Summa
					kronor	kronor
		m.m.	lm	92	2:50	230:--
35+96-36+88	92	6" cementrör	"	92	3:--	276:--
36+88		Intagningsbrunn som ovan	st	1	80:--	80:--
		För oförutsedda fall m.m.till-				
		lägges c:a 10 %				64:--
		Summa				650:--
5+96=10 10+00-11+83	183	Dikessträckan C-E.				
10+00-10+91	91	Schaktning för täckt ledning				
		m.m.	lm	91	2:50	227:50
10+00-10+91	91	9" cementrör med muff	"	91	4:50	409:50
10+91-11+83	92	Schaktning för täckt ledning				637:--
		m.m.	lm	92	4:--	368:--
10+91-11+83	92	6" cementrör med muff	"	92	3:--	276:--
10+91,11+83		Intagningsbrunnar som ovan	st	2	80:--	160:--
		För oförutsedda fall m.m.till-				
		lägges c:a 10 %				149:--
		Summa				1590:--
4+58=20 20+00-21+12	112	Dikessträckan B-F.				
20+00-21+12	112	Schaktning för täckt ledning				
		m.m.	lm	112	4:50	504:--
20+00-21+12	112	9" cementrör med muff	"	112	4:50	504:--
21+12		Intagningsbrunn som ovan	st	1	80:--	1008:--
		För oförutsedda fall m.m.till-				
		lägges c:a 10 %				80:--
		Summa				112:--
		Summa				1200:--
21+12-22+11	99	Dikessträckan F-G.				
21+12-22+00	88	Schaktning för täckt ledning				
		m.m.	lm	88	4:--	352:--
21+12-22+00	88	6" cementrör med muff	"	88	3:--	264:--
		överföres				616:--

Läge	Längd m	Arbete, material e. d.	Antal	å-pris kr.	Kostnad kronor	Summa kronor
		överfört				616:--
22+00-22+11	11	Schaktning genom allmän väg 12" vägrör, deras läggning, dikeshjorden återfyllning, vägbanans iordningsställan- de samt brunn vid 22+11 ut- föres och bekostas av väg- förvaltningen i länet och medräknas ej här				-:-
22+01		Intagningsbrunn som ovan st	1	80:--		80:--
		För oförutsedda fall m.m. till-				
		lägges c:a 10 %				74:--
		<u>Summa</u>				770:--
		<u>Sammandrag.</u>				
29+35-34+58	523	Dikessträckan A-B				10130:--
34+58-35+96	138	" B-C				1760:--
35+96-36+88	92	" C-D				650:--
5+96=10		"				
10+00-11+83	183	" C-E				1590:--
4+58=20		"				
20+00-21+12	112	" B-F				1200:--
21+12-22+11	99	" F-G				770:--
		<u>Summa</u>				16100:--
		Skåne-Tranås den 8 december 1954. <i>Klas Westling</i> statens lantbruksingenjör.				

Kostnadsfördelingslängd.
till
Tranås-Mariehemms dikningsföretag 1954.
i Tranås socken av Kristianstads län.

Fastighet och ägare			Lokande el. icke sök.
<u>Tranas rocken.</u>			
AZ	$\frac{55}{1152}$ mtl. Trans av 9 ²	Enock Jönsson	Lok.
Am	$\frac{1}{8}$ " " 9 ³	Carl Stogren	- " -
An	— " 28'	Trans Byamån.	Lj. sök.
AO	$\frac{5}{96}$ mtl. " av 20 ¹²	Anders Gustavsson	Lj. sök. m. sök.
Summa			

drad I ² + II.						drad III ²						Summa									
svolppssträckorna						svolppssträckorna															
A-B-C-D, B-F och C-E.						F-G															
Belägnings- skyldiga agofijurer		Förbättrings- värde		Bräknad kostnad		Belägnings- skyldiga agofijurer		Förbättrings- värde		Bräknad kostnad		Förbättrings- värde		Bräknad kostnad		Förbättrings- kostnad		Fördelings- tal.			
		Kr	ör	Kr	ör			Kr	ör	Kr	ör	Kr	ör	Kr	ör	Kr	ör	%			
3-8 9-18 {Stukn. baka. 19						1-2		680 -		770 -		680 -		770 -		36 42		4.783			
								7220 -		6088 15				7220 -		6088 15		287 92		37.814	
								9280 -		7825 22				9280 -		7825 22		370 08		48.604	
								1680 -		1416 63				1680 -		1416 63		67 -		8.799	
								18.180 -		15.330 -				680 -		770 -		18.860 -		16.100 -	

Skåne-Tromsö den 8 dec. 1954.

Klas Westling, Gerny Jönsson, Paul Walters.

Sammanställning av förrättningskostnader till

Tranås-Mariehems dikningsföretag 1954 i Tranås socken av Kristianstads län.

Ersättning till statsverket enligt lantbruksingenjörstaxan

taxan

482:--

Förrättningsmannens utlägg (annonser och inbindning av

2 band handlingar m.m.)

49.22

Gode männens resekostnads- och traktamentsersättning

105.20

Hantlangning m.m.

125.-

Summa

761.42

Skåne-Tranås den 8 december 1954.

Klas Westling

lantbruksingenjör, förrättningsman.