



Blad 1.


Förslag i 2 blad  
till torrläggning av mark tillhörande

# Svanshals


i Osby socken av Kristianstads län;  
upprättat vid synförrättning enl. vattenlagen  
år 1924 av

*Arnar Petersson*

Statens lantbruksingenjör.

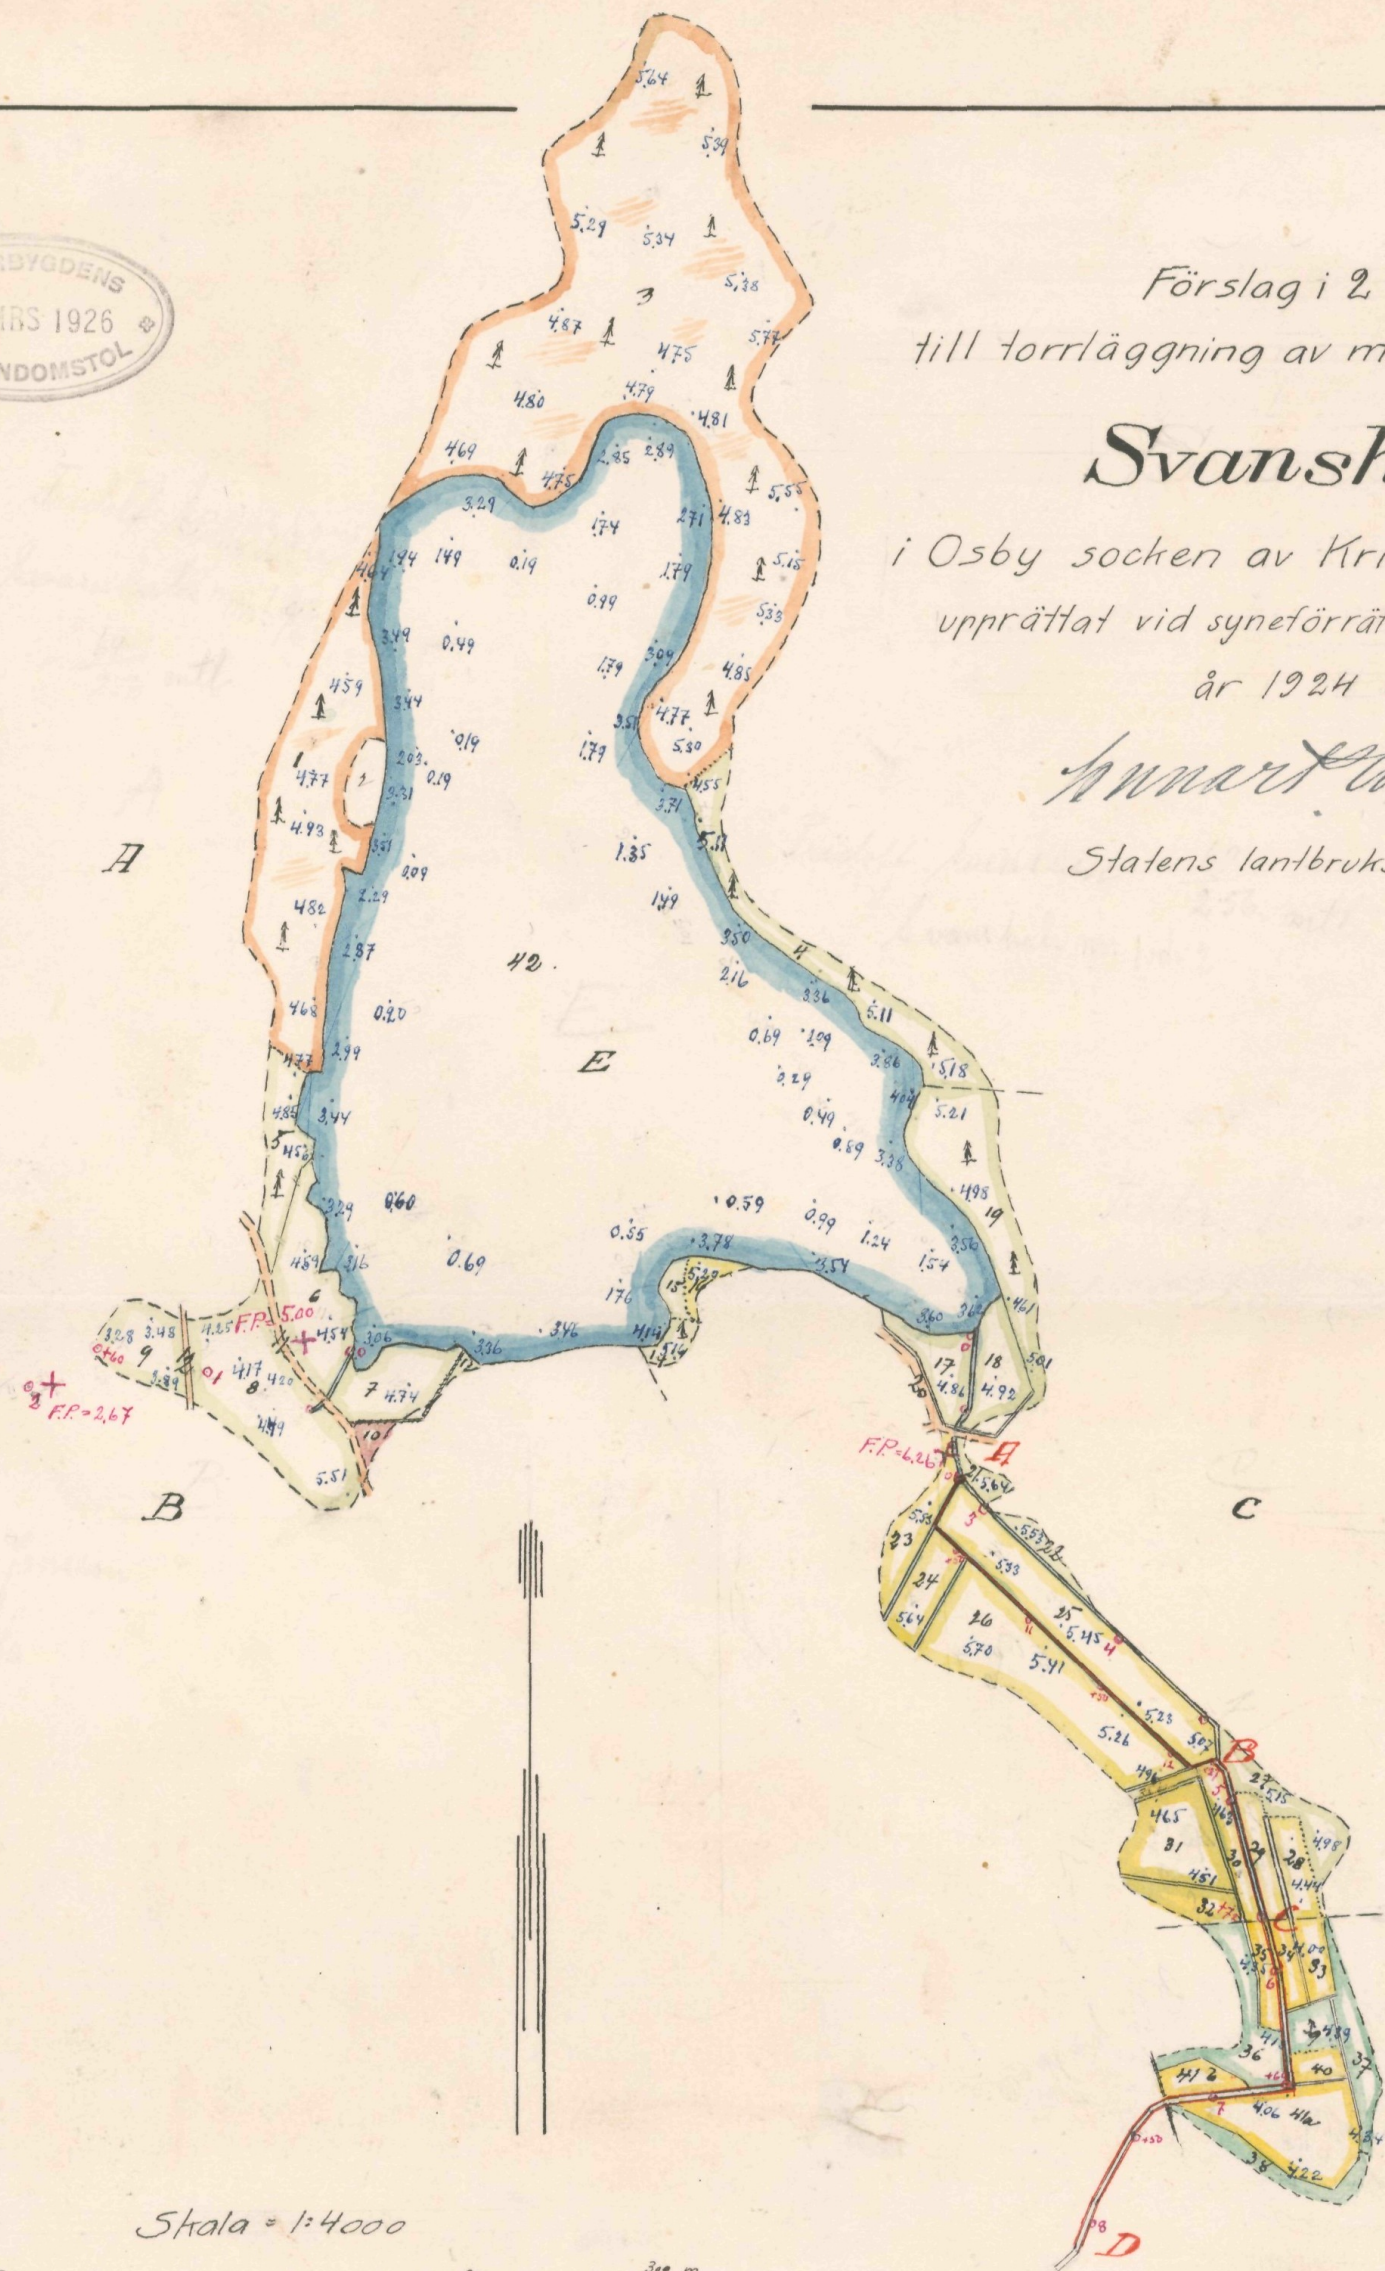


Skala = 1:4000

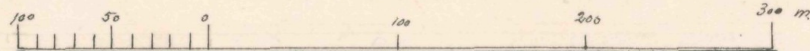


KITN.Nr001



L 2-1797

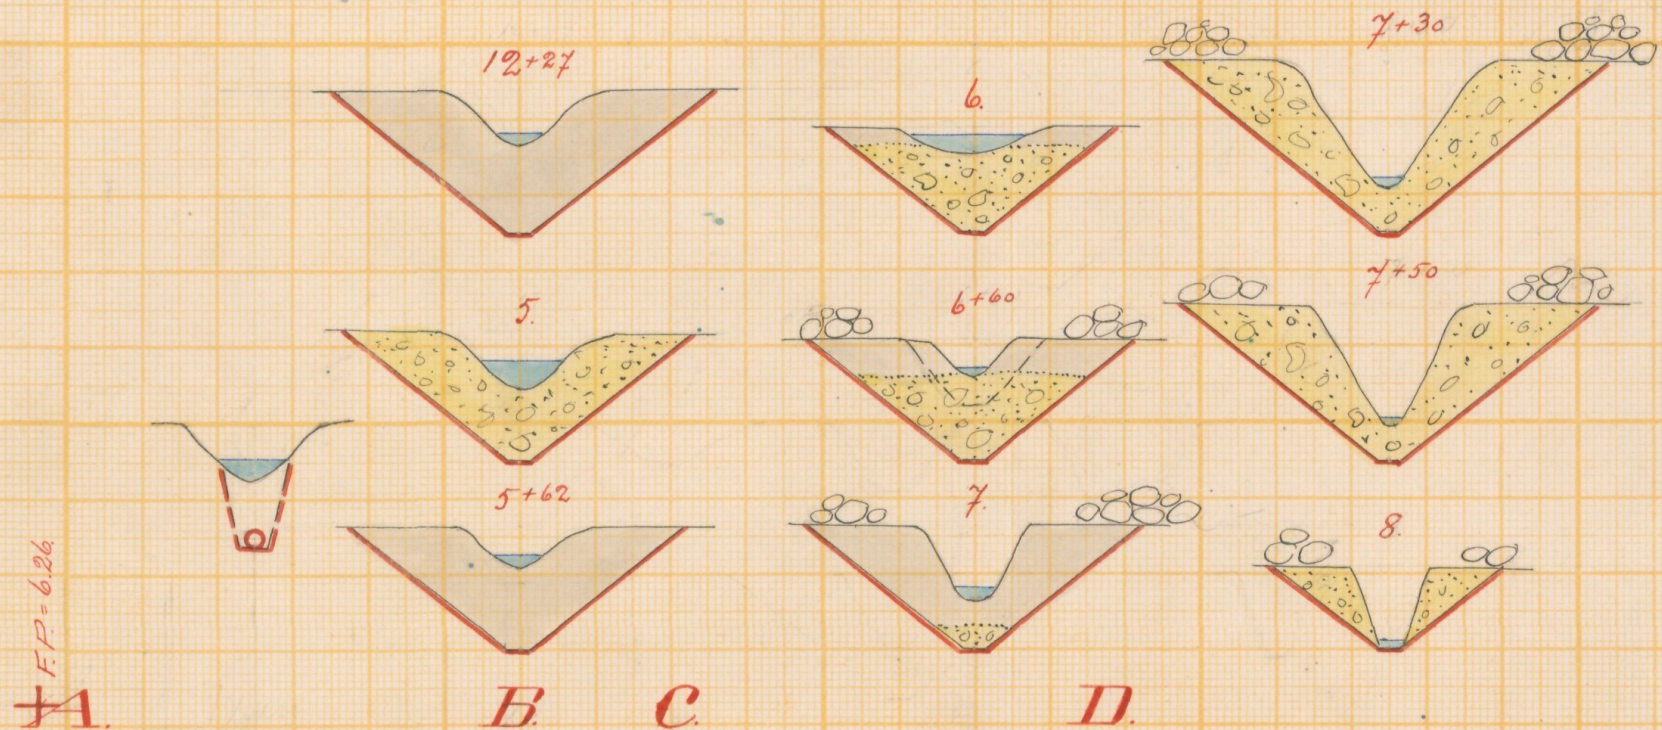


Förslag till intagningsbrunn

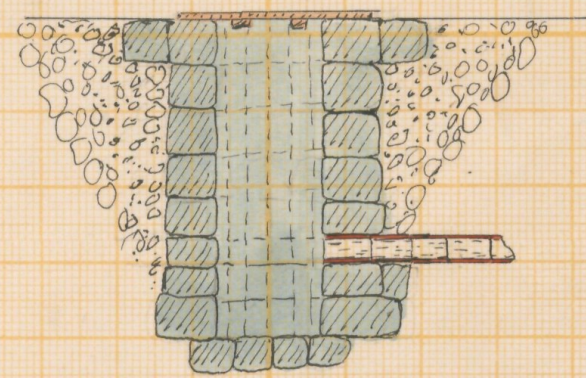

Förslag till dikesöga

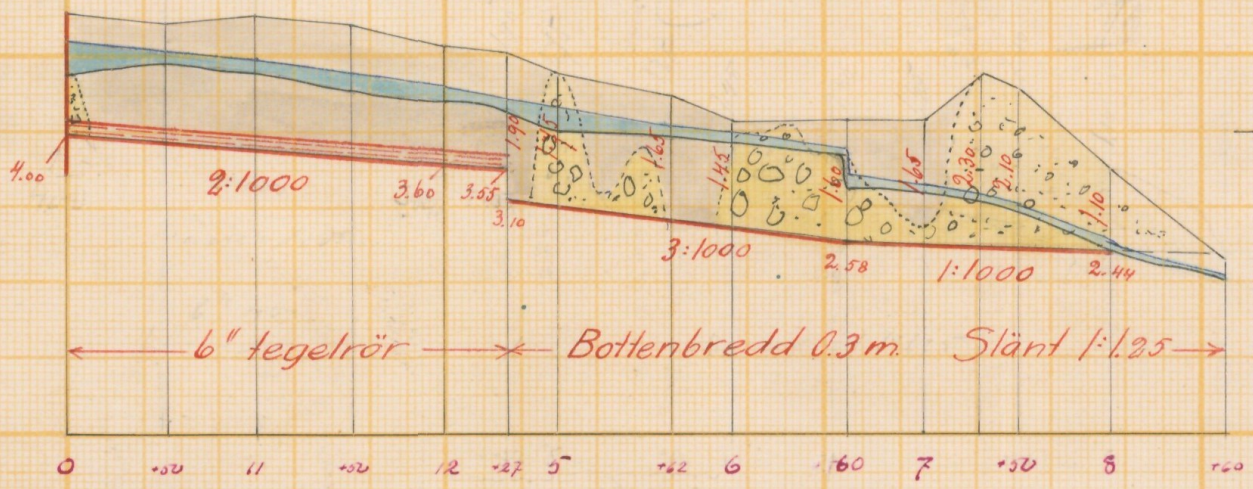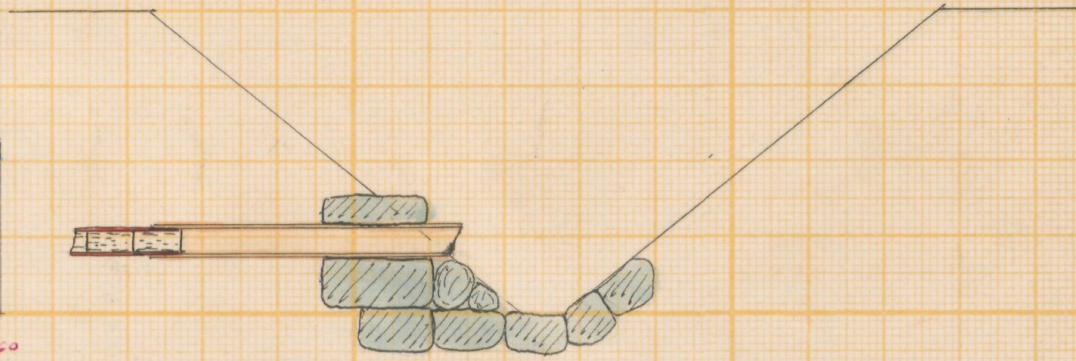

Längd-skala = 1:4000

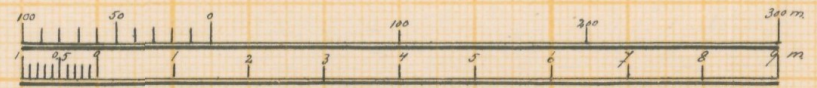

Höjd-och sektionsskala = 1:100

KTN.Nr002

L 2\*1797



**Akt nr:**

**11-KLS-1797**

95



Kungl. Lantbrukshögskolans  
Kulturskolebyrås arkiv

L 2\*1797



Nederbördsområde 88.

Originalhandlingar  
angående  
torrläggning av mark till Svanshals  
i Osby socken, Kristianstads län, upp-  
rättade vid syneförrättning enligt vat-  
tenlagen av år 1924 av  
Arnar Stenström  
Statens lantbruksingenjör.

---

Handlingarna innehålla förutom titelblad Trettio tre [33] skriven  
och paginerade sidor samt åtföljas av plan- och profilritning i 2 blad,  
betyggas

Arnar Stenström

Protokoll, teinert  
vid byskriftning av  
likt vattenlagen av-  
gäende förvägning av  
mark till Franskas  
by: Byskopen av Kristi-  
anestads län.

År 1734 den 4 novembris in-  
ställes sig understeuord stäns  
lantbruksgesjers län lantbrukare  
Lippin Stark: Franskas by till  
på grund av länstygens därans  
utgående förordnande versta  
byskriftning likt vattenlagen  
avgående förvägning av mark  
till Franskas by: Byskopen av  
Kristianestads län. Efter personlig  
kallelse hade till sammantids  
infunnit sig

Byns Acorator för  $\frac{3}{25}$  uti 1 Fran-  
kas

Lippin Stark m. acoratorer av d. d.

Fridolf Skarom för  $\frac{3}{25}$  uti 1-2 Franskas

Lippon m. för  $\frac{1}{4}$  av 2 Franskas.

<sup>Emil Skarom</sup> <sup>fr</sup> <sup>12</sup> <sup>2</sup>  
Lippon god med: Nils Petron,

Marklund, och Otto Noll, Karna-  
rod, vilka båda äro byskriftare  
ca.

#1.

Det för understeuord utgående  
förordnande samt acorator därans  
upplästs (hi!).

#2

Käran stånden Theodor  
Brechtens sät till hemman  
till Björn Adersson, Uppsala  
i Skrevins och den 13 juni 1924 för-  
sat till Uppsala. Hemman  
skrivs uppåt, och den  
Björn Adersson, och den  
gammal uppges som under-  
skrift / i 25.

P J.

№ 1.  
På denna prövnings gång  
upptogs 7. wagen på 200000  
läng med tyckande. 7.  
Läng ut till sig och alla  
i förhållande till förhållande.

84.

§ 4.  
 Efter meddelningen togs det  
 här till att förändras yrkande:  
 tilläggning av kyrkostyrelsens ord  
 om att, liksom de andra  
 genom sällning av församling  
 och genom utställning av  
 avsevärda ordur genom ågor  
 till Fudolf församling. Sällning  
 sällning församling till 7 vilja  
 meddelas till sällning av  
 till med för liksom sällning  
 sällning till.

Ar.

Förstå mig rätt men till-  
gjorde att gymnasien skulle  
vara efter sammantaget kom-  
me att vittna för ämnet vi-  
dare handläggning nödiga un-

verðingur og verðingur  
samt að eigi samantíð  
komu að hana á samun  
þess tíðis den 18 novemur  
1924 kl 10 f.m. Þá vili sam-  
mantíð eiga annað hana  
að vili mynduð hana  
að utgjör.

f.6.

Þá vili vili þessu vili  
læti dagur þessu og  
þess samantíð.

Þá vili þá þá þá

Þá vili þá þá

Þá vili þá þá

Örn. S. Þórn Sís Þórn

1924 den 18 nov.

Þá vili vili þá vili  
þessu dag vili þá vili  
þessu dag vili þá vili  
þessu dag vili þá vili  
þessu dag vili þá vili

Þá vili vili þá vili  
þessu dag vili þá vili  
þessu dag vili þá vili  
þessu dag vili þá vili

f.7.

Þá vili vili þá vili  
þessu dag vili þá vili  
þessu dag vili þá vili  
þessu dag vili þá vili  
þessu dag vili þá vili

konopjina (hi 5) och konturs-  
färdhugplånga (hi 6).

§ 8.

Spennans avgränsning med  
sö' lydande utskärande (hi 7).

§ 9.

Det mottagna och förvara till  
föreläggande förändrade tänd-  
tegar och ritningar ut-  
säg, följande stann. Svartas  
ja och nej.

§ 10.

Plattning 6° förändring kont-  
moderna lifogor, protokoll  
som hi 8.

§ 11.

Hi' uttes i stället för  
förändrade förändring  
avslutar på öppenhet och  
protokoll.

Om du till sin egen

Umanstämning

stann lantbrukare

Nils Verbon O. S. J. J. J.

Biol.



## R E S O L U T I O N .


\*\*\*\*\*

Jänligt 10 kap.33 § vattenlagen förordnar länsstyrelsen statens lantbruksingenjör Lennart Holmström att i enlighet med föreskrifterna i ovan åberopade lag, därest laga hinder ej möter, verkställa den uti bilagda ansökan påkallade förrättning; skolande sökanden tillställa förrättningsmannen detta förordnande.

Kristianstads landskansli den 14 augusti 1922.

På länsstyrelsens vägnar.

*Inspriserat Regementsordförande*

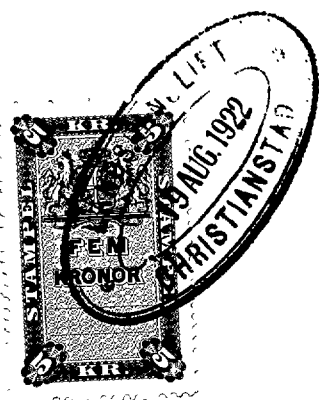

Stämpel 5 kronor.

Sökanden.

Till  
 Länsstyrelsen i Kristianstads län

Prot. N. nr. 847 - 1922

Härmed anhålles värdsammt om  
 förordnande för bekänt förrättningsman  
 att jämlikt förskrifterna i vattenlagens  
 10 kap. verkställa syn å floddike för  
 förläggning av vattenkadad mark i  
 Svanshals by i Osby socken.

Förstågets utsträckning samt öfriga  
 sakägares namn förde först efter en  
 förrättningsmannen; verkställd förunders-  
 ökning kunna uppgivas

Svanshals pr. Osby den 11 Aug. 1922.

Theodor Bengtsson  
 Landtbrukare  
 Svanshals osby.

Bil 2.

Undertecknad, som av Teodor  
 Bengtson köpt 37/256 msk m. 1  
 Svackhalet i bryggarhuset för had-  
 med gemensamt sak med Teodor  
 Bengtson i hans ämbetsrum av  
 den 11 aug 1922 angående bry-  
 garvattenlagen för försäkringen  
 av vattenkonsterna mark för  
 Svackhalet by.

Ureträffad den 13 juni 1924  
 Björnstandersson

Bevisas:

Muniförman Lennart Kullman

Förstämde församling, hälsning  
 av uppläst vid laga styrelseför-  
 samling den 4 nov. 1924 och utlämn-  
 ad av Nils Andersson, lättyg

Muniförman

Staten lathetbröderingen

Otto J. J. Nils Persson

Fullmakat för arrendatorn Ljunga  
 stark att på hyresförhållning en-  
 ligt värdens lag, för förvägning  
 av mark till härbas by.  
 Och beken till Tälse förs, gov-  
 lämmare för de av minnert  
 indragna lagens åtgärder.  
 Writtersöden den 15 juni 1924  
 Björnströmersson

Bevitnas  
 Writtersöden Lantkullman



| Socken, by och hemman                   | Registernummer | Littera å kartan | Hemmanstal       | Ägofigrens nummer | Delägares namn, hemvist m. m. samt ägobeskrivning. |
|-----------------------------------------|----------------|------------------|------------------|-------------------|----------------------------------------------------|
| 1                                       | 2              | 3                | 4                | 5                 | 6                                                  |
| <u>Östby socken</u><br><u>Fränskaas</u> |                | A                | $\frac{6}{1256}$ |                   | Fridolf Fransson                                   |
|                                         |                |                  |                  | 1                 | morre                                              |
|                                         |                |                  |                  | 2                 | Långåns mark                                       |
|                                         |                |                  |                  | 3                 | morre                                              |
|                                         |                |                  |                  | 4                 | sluggmark                                          |
|                                         |                |                  |                  |                   | <u>Summa</u>                                       |
| <u>Fränskaas</u>                        |                | B                | $\frac{1}{4}$    |                   | Alfred och Emil Johansson                          |
|                                         |                |                  |                  | 5                 | sluggmark                                          |
|                                         |                |                  |                  | 6                 | ägg                                                |
|                                         |                |                  |                  | 7                 | "                                                  |
|                                         |                |                  |                  | 8                 | "                                                  |
|                                         |                |                  |                  | 9                 | "                                                  |
|                                         |                |                  |                  | 10                | Torp                                               |
|                                         |                |                  |                  | 11                | ägg                                                |
|                                         |                |                  |                  | 12                | "                                                  |
|                                         |                |                  |                  | 13                | sluggmark                                          |
|                                         |                |                  |                  |                   | <u>Summa</u>                                       |
|                                         |                |                  |                  |                   |                                                    |
| A r e a l |      |                     |        |                  |    |                           |    | Nuvarande värde |             |     | Blivande värde |             |      | Förbättringsvärde |             |     |
|-----------|------|---------------------|--------|------------------|----|---------------------------|----|-----------------|-------------|-----|----------------|-------------|------|-------------------|-------------|-----|
| Å k e r   |      | Äng och Odlingsmark |        | Annanduglig mark |    | Impediment och högl. mark |    | pr har          | pr ägofigur |     | pr har         | pr ägofigur |      | pr har            | pr ägofigur |     |
| Har       | ar   | Har                 | ar     | Har              | ar | Har                       | ar | Kr.             | Kr.         | öre | Kr.            | Kr.         | öre  | Kr.               | Kr.         | öre |
| 7         |      | 8                   |        | 9                |    | 10                        |    | 11              | 12          |     | 13             | 14          |      | 15                | 16          |     |
| b<br>ej   |      |                     | 1 04,5 |                  |    |                           |    |                 |             |     |                |             |      |                   |             |     |
|           |      |                     | 3 77,0 |                  |    |                           |    |                 |             |     |                |             |      |                   |             |     |
|           |      |                     | 38,5   |                  |    |                           |    |                 |             |     |                |             |      |                   |             |     |
|           |      |                     | 5 20,0 |                  |    |                           |    |                 |             |     |                |             |      |                   |             |     |
|           |      |                     |        |                  |    |                           |    |                 |             |     |                |             |      |                   |             |     |
|           |      |                     | 18 -   |                  |    |                           |    |                 |             |     |                |             |      |                   |             |     |
|           |      |                     | 30,5   |                  |    |                           |    |                 |             |     |                |             |      |                   |             |     |
|           |      |                     | 19,5   |                  |    |                           |    |                 |             |     |                |             |      |                   |             |     |
|           |      |                     | 52,5   |                  |    |                           |    |                 |             |     |                |             |      |                   |             |     |
|           |      |                     | 17,5   |                  |    |                           |    |                 |             |     |                |             |      |                   |             |     |
|           | 04,0 |                     |        |                  |    |                           |    |                 |             |     |                |             |      |                   |             |     |
|           |      |                     |        |                  |    |                           |    | 05,6            |             |     |                |             |      |                   |             |     |
|           |      |                     |        |                  |    |                           |    | 01,7            |             |     |                |             |      |                   |             |     |
|           |      |                     | 02,0   |                  |    |                           |    |                 |             |     |                |             |      |                   |             |     |
|           | 04,0 |                     | 1 40,0 |                  |    |                           |    | 07,3            |             |     |                |             |      |                   |             |     |
|           |      |                     |        |                  |    |                           |    |                 |             |     |                |             |      |                   |             |     |
|           |      |                     | 04,0   |                  |    |                           |    |                 |             |     |                |             |      |                   |             |     |
|           |      |                     | 04,0   |                  |    |                           |    |                 |             |     |                |             |      |                   |             |     |
|           | 05,5 |                     |        |                  |    |                           |    |                 |             |     |                |             |      |                   |             |     |
|           |      |                     | 14,6   |                  |    |                           |    |                 |             |     |                |             |      |                   |             |     |
|           |      |                     | 15,0   |                  |    |                           |    |                 |             |     |                |             |      |                   |             |     |
|           |      |                     | 43,6   |                  |    |                           |    |                 |             |     |                |             |      |                   |             |     |
|           |      |                     |        |                  |    |                           |    | 00,5            |             |     |                |             |      |                   |             |     |
|           |      |                     | 04,0   |                  |    |                           |    | 75              | 3 00        | 150 | 6 00           | 75          | 3 00 |                   |             |     |
|           | 05,5 |                     | 85,2   |                  |    |                           |    | 00,5            | 3 00        |     | 6 00           |             | 3 00 |                   |             |     |

| Socken, by och hemman | Registreringsnummer | Littera å kartan | Hemmanstal     | Ägofigurans nummer                                                                             | Delägares namn, hemvist m. m. samt ägobeskrivning.                                                                                                  |
|-----------------------|---------------------|------------------|----------------|------------------------------------------------------------------------------------------------|---|
| 1                     | 2                   | 3                | 4              | 5                                                                                              | 6   |
|                       |                     |                  |                | 22<br>23<br>24<br>25<br>26<br>27<br>28<br>29<br>30 <sup>a</sup><br>30 <sup>b</sup><br>31<br>32 | <i>Örnby</i><br><i>Ängmark</i><br><i>åker</i><br>"<br>"<br>"<br><i>ägg</i><br><i>åker</i><br>"<br>"<br><i>Ängmark</i><br>"<br>"<br><br><i>Summa</i> |
| <i>Kaukhals</i>       | <i>D</i>            |                  | <i>37/2516</i> |                                                                                                | <i>Friday Hecston</i>   |
|                       |                     |                  |                | 33<br>34<br>35<br>36<br>37<br>38<br>39<br>40<br>41 <sup>a</sup><br>41 <sup>b</sup>             | <i>åker</i><br>"<br>"<br><i>ägg, Kering</i><br>"<br>"<br>"<br><i>åker</i><br>"<br>"<br><br><i>Summa</i>                                             |
| <i>Kaukhals</i>       | <i>Gunnarstorp</i>  |                  |                |                                                                                                | <i>Friday Hecston</i>   |
|                       |                     |                  |                |                                                                                                | <i>ägg</i><br><i>Summa</i>   |

| A r e a l |      |                     |    |                   |    |                           |         | Nuvarande värde |             |        | Blivande värde |             |     | Förbättringsvärde |             |     |
|-----------|------|---------------------|----|-------------------|----|---------------------------|---------|-----------------|-------------|--------|----------------|-------------|-----|-------------------|-------------|-----|
| Å k e r   |      | Äng och Odlingsmark |    | Annan duglig mark |    | Impediment och högl. mark |         | pr har          | pr ägofigur |        | pr har         | pr ägofigur |     | pr har            | pr ägofigur |     |
| Har       | ar   | Har                 | ar | Har               | ar | Har                       | ar      | Kr.             | Kr.         | öre    | Kr.            | Kr.         | öre | Kr.               | Kr.         | öre |
| 7         | 8    | 9                   |    | 10                |    | 11                        | 12      | 13              | 14          |        | 15             | 16          |     |                   |             |     |
|           | 05.5 | 85.2                |    |                   |    | 00.5                      | 3 -     |                 | 6 -         |        |                | 3 -         |     |                   |             |     |
| 0.4       |      | 06.8                |    |                   |    |                           | 60      | 4 08            | 150         | 40 20  | 90             | 6 12        |     |                   |             |     |
| 0.4       | 13.5 |                     |    |                   |    |                           | 640     | 86 40           | 1600        | 216 -  | 960            | 129 60      |     |                   |             |     |
| 0.3       | 13.8 |                     |    |                   |    |                           | 480     | 66 24           | 1600        | 221 80 | 1120           | 154 56      |     |                   |             |     |
| 0.4       | 48.5 |                     |    |                   |    |                           | 640     | 310 40          | 1600        | 776 -  | 960            | 465 60      |     |                   |             |     |
| 0.4       | 57.3 |                     |    |                   |    |                           | 640     | 366 72          | 1600        | 916 80 | 960            | 550 08      |     |                   |             |     |
| 0.5       |      | 17.1                |    |                   |    |                           | 200     | 34 20           | 400         | 68 40  | 200            | 34 20       |     |                   |             |     |
| 0.2       | 09.5 |                     |    |                   |    |                           | 320     | 30 40           | 1600        | 152 -  | 1280           | 121 60      |     |                   |             |     |
| 0.1       | 09.0 |                     |    |                   |    |                           | 160     | 14 40           | 1600        | 144 -  | 1440           | 129 60      |     |                   |             |     |
| 0.1       | 14.0 | 03.0                |    |                   |    |                           | 160     | 22 40           | 1600        | 224 -  | 1440           | 201 60      |     |                   |             |     |
| 0.5       | 23.7 |                     |    |                   |    |                           | 800     | 189 60          | 1600        | 379 20 | 800            | 189 60      |     |                   |             |     |
| 0.5       | 10.0 |                     |    |                   |    |                           | 800     | 80 -            | 1600        | 160 -  | 800            | 80 -        |     |                   |             |     |
| 2         | 04.8 | 1 09.1              |    | 00.5              |    |                           | 1207 84 |                 | 3273 40     |        | 2065 52        |             |     |                   |             |     |
| 0.1       | 07.0 |                     |    |                   |    |                           | 160     | 11 20           | 1600        | 112 -  | 1440           | 100 80      |     |                   |             |     |
| 0.5       | 06.0 |                     |    |                   |    |                           | 80      | 4 80            | 1600        | 96 -   | 1520           | 91 20       |     |                   |             |     |
| 0.1       | 07.0 |                     |    |                   |    |                           | 160     | 11 20           | 1600        | 112 -  | 1440           | 100 80      |     |                   |             |     |
| 0.3       |      | 20.0                |    |                   |    |                           | 120     | 24 -            | 400         | 80 -   | 280            | 56 -        |     |                   |             |     |
| 0.6       |      | 15.0                |    |                   |    |                           | 240     | 36 -            | 400         | 60 -   | 160            | 24 -        |     |                   |             |     |
| 0.6       |      | 11.3                |    |                   |    |                           | 240     | 27 12           | 400         | 45 20  | 160            | 18 08       |     |                   |             |     |
| 0.3       |      | 07.0                |    |                   |    |                           | 120     | 8 40            | 400         | 28 -   | 280            | 19 60       |     |                   |             |     |
| 0.5       | 05.0 | 00.0                |    |                   |    |                           | 400     | 20 -            | 800         | 40 -   | 400            | 20 -        |     |                   |             |     |
| 0.6       | 32.0 |                     |    |                   |    |                           | 960     | 307 20          | 1600        | 512 -  | 640            | 204 80      |     |                   |             |     |
| 0.5       | 07.5 |                     |    |                   |    |                           | 800     | 60 -            | 1600        | 120 -  | 800            | 60 -        |     |                   |             |     |
|           | 64.5 | 53.3                |    |                   |    |                           | 509 92  |                 | 1205 20     |        | 695 28         |             |     |                   |             |     |
|           |      |                     |    |                   |    |                           | 10 63.0 |                 |             |        |                |             |     |                   |             |     |
|           |      |                     |    |                   |    |                           | 10 63.0 |                 |             |        |                |             |     |                   |             |     |

| Socken, by och hemman          | Registreringsnummer | Littera å kartan              | Hemmanstal                        | Ägofigurans nummer | Delägares namn, hemvist m. m. samt ägobeskrivning.                                                                                  |
|--------------------------------|---------------------|-------------------------------|-----------------------------------|--------------------|---|
| 1                              | 2                   | 3                             | 4                                 | 5                  | 6   |
| Laurshalls<br>"<br>"<br>"<br>" |                     | F<br>B<br>C<br>D<br>Gemensamt | 69/256<br>1/4<br>37/256<br>37/256 |                    | <u>Laurshalls</u><br>Fridolf Svensson<br>Alfred och Emil Jonsson<br>Björn Andersson<br>Fridolf Svensson<br>Laursjön<br><u>Summa</u> |
| Laurshalls<br>"                |                     | C<br>D                        | 37/256<br>37/256                  |                    | <u>Summa av Laurshalls</u><br>Björn Andersson<br>Fridolf Svensson<br><u>Summa</u>                                                   |



| Socken, by och hemman | Registreringsnummer | Littera å kartan | Hemmanstal | Ägarens nummer | Delägarer namn, hemvist m. m.<br>samt ägobeskrivning. |
|-----------------------|---------------------|------------------|------------|----------------|-------------------------------------------------------|
| 1                     | 2                   | 3                | 4          | 5              | 6                                                     |
|                       |                     |                  |            |                |                                                       |

Redovisningsberäkning för Länshäls dikt-  
ningsföretag av år 1924.

| Sida.      | Räknad | Arbete, material m. m.                                                                                              | Prakt. | Pris. | Förbrukad |    | Samman-<br>räknad |    |
|------------|--------|---|--------|-------|-----------|----|-------------------|----|
|            |        |   |        |       | No.       | in | No.               | in |
| 1          | 2      | 3   | 4      | 5     | 6         | 7  | 8                 | 9  |
|            |        | <u>Dikessträckan A-B.</u>                                                                                           |        |       |           |    |                   |    |
| 0-12+27    | 227    | Schaktning för sackt ledning, bottenning<br>under röran med ris, rörans läggning,<br>dikessjondens påfyllning l. m. | 227    | 0.50  | 113       | 50 |                   |    |
|            |        | 6" tegelrör jämte frakt st.                                                                                         | 780    | 0.40  | 312       | -  |                   |    |
| 0          |        | 1 st. intagningsbunn ent. ritning st.                                                                               | 1      | 40.-  | 40        | -  |                   |    |
| 12+27      |        | Dikesöga ent. ritning                                                                                               |        |       | 20        | -  | 485               | 50 |
|            |        | För oförutsedda fall, arbetets tillägg m. m.                                                                        |        |       |           |    |                   |    |
|            |        | tillägges ca 10%   |        |       |           |    | 49                | 50 |
|            |        | <u>Samman beror.</u>                                                                                                |        |       |           |    | 535               | -  |
|            |        | <u>Dikessträckan B-C.</u>                                                                                           |        |       |           |    |                   |    |
| 12+27 5+62 | 86     | Schaktning av torvjord, stubbar m. <sup>3</sup>                                                                     | 215    | 0.70  | 150       | 50 |                   |    |
|            |        | " " grus & sten m. <sup>3</sup>                                                                                     | 104    | 2.-   | 208       | -  | 358               | 50 |
|            |        | För oförutsedda fall, arbetets tillägg m. m.                                                                        |        |       |           |    |                   |    |
|            |        | m. m. tillägges ca 10%                                                                                              |        |       |           |    | 31                | 50 |
|            |        | <u>Samman beror.</u>                                                                                                |        |       |           |    | 390               | -  |
|            |        | <u>Dikessträckan C-D.</u>                                                                                           |        |       |           |    |                   |    |
| 5+62-8     | 226    | Schaktning av torvjord, stubbar m. <sup>3</sup>                                                                     | 268    | 0.70  | 187       | 60 |                   |    |
|            |        | " " grus & sten m. <sup>3</sup>                                                                                     | 643    | 2.-   | 1286      | -  | 1475              | 60 |
|            |        | För oförutsedda fall, arbetets tillägg m. m. tillägges ca 10%                                                       |        |       |           |    | 146               | 40 |
|            |        | <u>Samman beror.</u>                                                                                                |        |       |           |    | 1625              | -  |

| 1 | 2 | 3                                                              | 4 | 5 | 6 | 7      |
|---|---|----------------------------------------------------------------|---|---|---|--------|
|   |   | <u>Lammmandrag.</u>                                            |   |   |   |        |
|   |   | Livesskäckan A-B.                                              |   |   |   | 535 -  |
|   |   | " B-C.                                                         |   |   |   | 390 -  |
|   |   | " C-D.                                                         |   |   |   | 1620 - |
|   |   | <u>Samman kron</u>                                             |   |   |   | 2545 - |
|   |   | Från den 18 nov 1924<br>Mikael Persson<br>Århus lantbruksskola |   |   |   |        |

Kostrarfördelningslängd för Gravhals dib-  
ningsförelag av år 1924

| Lactigheten |   |                      |         |                                                                   | Förädlings-<br>värde                                                             |      | Fördelningstal | Fördelning<br>grävningskostnad |      | Förädlings-<br>kostnad |     |    |
|-------------|---|----------------------|---------|-------------------------------------------------------------------|----------------------------------------------------------------------------------|------|----------------|--------------------------------|------|------------------------|-----|----|
| namn        | registernummer                                                                                           | tidning i<br>bestånd | marktal | ägare och innehavare                                              | Kr.                                                                              | öre  | %              | Kr.                            | öre  | Kr.                    | öre |    |
| 1           | 2   | 3                    | 4       | 5                                                                 | 6                                                                                | 7    | 8              | 9                              |      |                        |     |    |
| Gravskala   |   | C                    | 37/256  | <u>Likenssträcken A-B-C.</u><br>Björn Andersson,<br>arr. I. Stark | 2065                                                                             | 56   | 100.-          | 925                            |      |                        |     |    |
|             |   |                      |         | Summa                                                             | 2065                                                                             | 56   | 100.-          | 925                            |      |                        |     |    |
|             | Gravskala                                                                                                |                      | C       | 37/256                                                            | <u>Likenssträcken C-D.</u><br>Björn Andersson,<br>arr. I. Stark                  | 1140 | 56             | 62.13                          | 1006 | 51                     |     |    |
|             |   |                      | D       | 37/256                                                            | Eridolf Jonsson                                                                  | 695  | 28             | 37.87                          | 613  | 49                     |     |    |
|             |   |                      |         | Summa                                                             | 1835                                                                             | 84   | 100.-          | 1620                           |      |                        |     |    |
| Gravskala   |   |                      | C       | 37/256                                                            | <u>Fördelning av förädlingskostnaderna.</u><br>Björn Andersson,<br>arr. I. Stark | 2065 | 56             | 74.82                          |      |                        | 279 | 58 |
|             |   | D                    | 37/256  | Eridolf Jonsson                                                   | 695                                                                              | 28   | 25.18          |                                |      | 94                     | 09  |    |
|             |   |                      |         | Summa                                                             | 2760                                                                             | 84   | 100.-          |                                |      | 373                    | 67  |    |
|             | Beaktas den 18 nov 1924<br>Komm. Kommissarie<br>statens landbruksminister<br>Nils Persson O. S. P. H. M. |                      |         |                                                                   |                                                                                  |      |                |                                |      |                        |     |    |

# U T L Å T A N D E

avgivet vid syneförrättning enligt vattenlagen angående torrläggning av mark till Svanshals i Osby socken, Kristianstads län.

1:o. Företaget avser nygrävning av avloppsdike från odlad jord och ängsmark och är att hänföra till dikning. Mot företagets utförande på sätt i detta utlåtande närmare angives finnes enligt synemännens förmenande ej något laga hinder.

2:o. Sökande till företaget är ursprungligen Teodor Bengtsson för 37/256 mtl n:o I Svanshals. Sedan Björn Andersson köpt denna fastighet har han gjort gemensam sak med Bengtsson / se syneprotokollets bilaga 2/ och är därför att jämlikt föreskrifterna i vattenlagens kap. 10 §§ 58 och 82 att anse som sökande till företaget.

Företagets utsträckning är beroende av sökandens yrkanden och omfattar avlopp från den Söder om Svansjön belägna kärroddlingen. På grund av sökanden Bengtssons vid förundersökningen framställda yrkanden har undersökningen ursprungligen gått ut på huruvida torrläggning av detta kärr kunde ske genom sänkning av sjöns vattenyta. Detta har visserligen visat sig möjligt, men då naturligt fall kan beredas åt Söder utan att sjöns vattenstånd beröres och då övriga strandägarna motsätta sig sjöns sänkning, finnes alldeles icke något skäl därtill, varför synemännen bestämt att undersökningen jämväl

skulle omfatta avloppet söderut, å bifogade plankarta utmärkt med röda linjer och bokstäverna A-B-C-D.

3:o. Den vattenskadade mark, som av företaget tillskyndas båtnad är avfattad å hithörande plankarta. Såsom betalningsskyldig till företaget anses all mark, vars torrläggning till 1.2 meters djup är beroende av dikningen och som genom denna vinner möjlighet till förbättrad torrläggning, d.v.s. all mark, belägen under en kurva, avvägd till 1.2 meters höjd över vanligt medelvattenstånd i diket med tillägg för behöflig höjdskillnad mellan detta vattenstånd och eventuella täckdikesögon, samt för fall åt sidorna mot diket räknat, vilket fall beräknats lika med markytans dock ej överstigande 1.5:1000.

4:o. Den i föreliggande fall uppkommande båtnaden består i höjning av jordens alstringsförmåga. Enär jordägarnes deltagningsskyldighet i företaget är beroende av den värdeförändring, som tillskyndas jorden genom företagets utförande, har denna värdeförändring måst utrönas. För detta ändamål hava synemännen åsatt varje ägofigur ett värde, som i kronor uttrycker jordens värde efter företagets fullbordan. Vid denna värdering har hänsyn tagits till jordens naturliga beskaffenhet såväl till matjord som alv samt till dess belägenhet men ej till jordens mer eller mindre goda brukning och därav uppkommande större eller mindre växtkraft.

Jordens värde före företagets utförande anse syne-

männen vara i det stora hela en produkt av dess värde i fullt torrlagt skick och den större eller mindre grad av försumpning, jorden lider av. Jord, som ligger i jämnhöjd med eller under den försumpande vattenytan har grad 0.0; anses sålunda för närvarande sakna värde; jord, som ligger i jämnhöjd med eller högre än kurvan för den vattenskadade marken har grad 1.0; d.v.s. dess värde före och efter företagets utförande sammanfalla.

Höjdskillnaden mellan den försumpande vattenytan och kurvan delas i tio höjdgrader med sinsemellan lika höjdläge. Varje ägofigurernas höjdläge motsvaras alltså av en viss försumpningsgrad. Denna är uträknad för varje figurs medelhöjd. Genom reduktion av ägofigurernas blivande värde med denna för varje ägofigur uträknade grad erhålles ägofigurens nuvarande värde. Skillnaden mellan dessa två värden motsvaras den genom företagets utförande uppkommande förbättringen. Denna är uträknad för varje ägolott och återfinnes i värderingslängdens kolumner 15 och 16.

5:o. För att den beräknade jordförbättringen skall kunna ernås, måste dikningsarbetet verkställas i full överensstämmelse med förslaget, som är upprättat med hänsyn tagen till framrinnande vattenmängd, markens lutningsförhållanden; dikningsarbetets ändamål m.m.

I samråd med sakägarna och med stöd av vattenlagens bestämmelser hava synmännen bestämt, att den åsyftade torr-

läggningen skall ske genom upptagande av avloppet A-B-C-D, att sträckan A-B må göras täckt, att sträckan B-C må göras öppen och att gemensamma sträckan C-D skall göras öppen.

Nederbördsområdet för täckta ledningen uppgår till högst 5 hektar och till öppna diket till högst 100 hektar, varför de av praktiska skäl valda dimensionerna, täckt ledning av 6" tegelrör samt öppet dike med 0.3 meters bottenbredd, slänt 1:1.25 och för markens torrläggning avpassat djup, som framgår av profilritningen, anses fullt betryggande. Läget framgår av plankartan. För övrigt hänvisas till ritningarna och kostnadsförslaget.

6:o. Behövlige broar äro endast av tillfällig art och torde ej böra ingå i dikningsförslaget.

7:o. På grund av företagets beskaffenhet finna synemännen bestämma skäligt, att inga ersättningar skola utgå.

8:o. Beträffande kostnadernas fördelning hava synemännen bestämt, att upptagandet av dikessträckan C-D skall utgöra en gemensam angelägenhet för därav beroende mark samt att delningsgrunden för <sup>s</sup>kostnaderna skall vara de genom företagets utförande uppkommande förbättringsvärdena såsom dessa finnes upptagna i värderingslängdens kolumner 15 och 16 sedan likväl sökanden Björn Andersson erhållit avdrag å förbättringsvärdena för beräknade kostnaden av dikessträckan A-B-C, vars upptagande är att betrakta såsom en för honom enskild angelägenhet. Kostnaderna för dike-  
kenas underhåll skall fördelas på samma sätt som grävningskost-

- naderna. Förättningsskostnaderna skola fördelas i förhållande
- till oavkortade förbättringsvärden särskilt med tanke därpå,
- att undersökningen genom ursprungliga sökandens yrkanden er-
- hållit större utsträckning än behövt.

I kostnadsfördelningslängden finnes med iakttagande härav angivet vars och ens deltagningsskyldighet i förbättringsvärden och procenttal samt den kostnad, som i enlighet med det upprättade kostnadsförslaget åligger varje sakägare.

9:o. Företaget skall benämnas "Svanshals dikningsföretag av år 1924."

Enär betalningsskyldiga sakägare ej äro flera än två, erfordras jämlikt vattenlagens kap. 7 § 61 ej någon arbetsstyrelse.

10:o. Beträffande arbetets utförande stadga synemännen; att arbetet må påbörjas när denna syneförrättning vunnit laga kraft och skall beträffande gemensamma dikessträckan C-D vara färdigt inom två år efter denna tidpunkt; att arbetet skall utföras i full överensstämmelse med det upprättade förslaget, dock att mindre ändringar, som ej beröra torrlägningsdjupet eller vattnets beräknade avrinning må under arbetets utförande verkställas, så framt dessa gillas av därav beroende sakägare samt erhålla statens lantbruksingenjörs skriftliga godkännande;

att arbetet skall utbjudas på entreprenadauktion eller utlämnas på annat av båda sakägarna godkänt sätt;

att den, för öppet dike uppkastade dikesjorden ej må läggas närmare dikeskanten än en meter eller med brantare lätning mot marken än 1:1;

att jordvallarna skola genomgrävas överallt där öppna diken tillstöta eller vatten har benägenhet att samlas och rinna ut i kanalen;

att den, som åtagit sig arbetet, ej må erhålla slutlikvid förrän arbetet i sin helhet godkents av statens lantbruksingenjör eller den han i sitt ställe sätter.

11:o. Ränsning av gemensamma diket C-D skall ske årligen och så ofta behovet det påkallar. Skadas dikesslännt av kreatur, skall slänten återställas i förslägsenligt skick av kreaturens ägare eller på dennes bekostnad.

12:o. Kostnaden för denna <sup>(syne)</sup> förrättning skall vid förrättningens avslutande av sökanden förskjutas men gäldas av samtliga sakägare på sätt i detta utlåtande föreskrives om företaget kommer till utförande.

13:o. Är någon missnöjd med åtgärd eller beslut under denna syneförrättning eller med detta synemännens utlåtande ingiive inom sextio dagar från den dag förrättningen förklarats avslutad sina till Söderbygdens vattendomstol i Stockholm ställda besvär. I besvären skola fullständigt upptagas klagandens alla påståenden och skälen därför, och skola vid besvären fogas de handlingar klaganden vill åberopa till stöd för ändringssökandet.

Besvären skola ingivas i tre exemplar.

Jönköping den 18 nov 1924

Munsterströms  
statens landbrukshögskola

Wils Persson

O. S. P. Hm

ARVODESRÄKNING

för laga syneförrättning angående *Lånshals dikevåringsföretag*  
*år år 1924.*

upprättad enligt nedanstående §§ i lantbruksingenjörstaxan av den 31 december 1920.

| År<br>och<br>månad | Dag | A r b e t e                                                                          | An-<br>tal | å<br>kr. |     |     |     |     |
|--------------------|-----|--------------------------------------------------------------------------------------|------------|----------|-----|-----|-----|-----|
|                    |     |                                                                                      |            |          | Kr. | öre | Kr. | öre |
| 1                  | 2   | 3                                                                                    | 4          | 5        | 6   |     | 7   |     |
|                    |     | Kallelser och kungörelser, § 5, .....                                                | 6          | 0,50     |     |     | 3   | -   |
|                    |     | Ägomätning: 1:4000, §§ 6—9, .....                                                    |            |          |     |     |     |     |
|                    |     | a) för mättningsområdets gränser enl. tariff I, .....                                |            |          |     |     |     |     |
|                    |     | 1) i åker, raklinje .....                                                            |            | 1,50     |     |     |     |     |
|                    |     | krokinje .....                                                                       | 0.4        | 3,00     | 1   | 20  |     |     |
|                    |     | i annan mark, raklinje .....                                                         |            | 3,00     |     |     |     |     |
|                    |     | krokinje .....                                                                       | 3          | 6,00     | 18  | -   |     |     |
|                    |     | 2) för strandsträckor utefter sjö o. vattendrag med bredd över 15 m. ....            |            |          |     |     |     |     |
|                    |     | i åker, raklinje .....                                                               |            | 3,00     |     |     |     |     |
|                    |     | krokinje .....                                                                       |            | 5,00     |     |     |     |     |
|                    |     | i annan mark, raklinje .....                                                         |            | 5,00     |     |     |     |     |
|                    |     | krokinje .....                                                                       | 1.6        | 11,00    | 17  | 60  |     |     |
|                    |     | 3) för strandsträckor utefter mindre vattendrag, bredd<br>10—15 meter .....          |            |          |     |     |     |     |
|                    |     | i åker, raklinje .....                                                               |            | 1,00     |     |     |     |     |
|                    |     | krokinje .....                                                                       |            | 2,00     |     |     |     |     |
|                    |     | i annan mark, raklinje .....                                                         |            | 2,00     |     |     |     |     |
|                    |     | krokinje .....                                                                       |            | 5,00     |     |     |     |     |
|                    |     | b) för mättningsområdets olika ägoslag, ägofigurer och areal<br>enl. tariff II ..... |            |          |     |     |     |     |
|                    |     | åker, medelareal 0.16 ar .....                                                       | st. 17     | 0.17     | 2   | 89  |     |     |
|                    |     | har 2.733 .....                                                                      | har 2.733  | 1.06     | 2   | 89  |     |     |
|                    |     | äng och odlingsmark, medelareal 0.4 ar .....                                         | st. 21     | 0.18     | 3   | 78  |     |     |
|                    |     | har 8.224 .....                                                                      | har 8.224  | 0.58     | 4   | 76  |     |     |
|                    |     | annan mark och impediment, medelareal 2.15 ar .....                                  | st. 5      | 0.41     | 20  |     |     |     |
|                    |     | har 10.788 .....                                                                     | har 10.788 | 0.14     | 1   | 51  |     |     |
|                    |     | c) för vattenavlopp enl. tariff III med en medelbredd av $\frac{15}{10-15}$ m. ....  |            |          |     |     |     |     |
|                    |     | i åker o. d., raklinje .....                                                         |            |          |     |     |     |     |
|                    |     | krokinje .....                                                                       |            |          |     |     |     |     |
|                    |     | i annan mark, raklinje .....                                                         |            |          |     |     |     |     |
|                    |     | krokinje .....                                                                       |            |          |     |     |     |     |
|                    |     | d) för textering, skala o. d., 1:sta regalarket .....                                |            |          | 4   | -   |     |     |
|                    |     | övriga regalark .....                                                                | st.        | 1,00     |     |     |     |     |
|                    |     |                                                                                      |            |          |     |     | 56  | 83  |
|                    |     | Överföres .....                                                                      |            |          |     |     | 59  | 83  |

| 1 | 2 | 3                                                                                | 4                | 5          | 6   | 7       |
|---|---|----------------------------------------------------------------------------------|------------------|------------|-----|---------|
|   |   | Överfört                                                                         |                  |            |     | 59 83   |
|   |   | <b>Avvägning:</b>                                                                |                  |            |     |         |
|   |   | a) avvägning, längdmätning o. d. § 44, mom. 4 .....                              | 1                | 12,00      | 12  | -       |
|   |   | b) ytaavvägning, § 11, mom. 1, tariff IV .....                                   |                  |            |     |         |
|   |   | i öppen mark, medelantal ..... 6 punkter pr har .....                            | har              | 21745 0,52 | 11  | 30      |
|   |   | avvägda punkter .....                                                            | st.              | 130 0,04   | 5   | 20      |
|   |   | i annan mark, medelantal ..... punkter pr har .....                              | har              |            |     |         |
|   |   | avvägda punkter .....                                                            | st.              |            |     |         |
|   |   | c) begränsningskurva, § 11, mom. 2:                                              |                  |            |     |         |
|   |   | i öppen mark .....                                                               | km.              | 0,3 2,50   | 75  |         |
|   |   | i annan mark .....                                                               | „                | 2,8 5,00   | 14  | - 43 25 |
|   |   | <b>Arealuträkning, § 13, tariff V, medelareal 50 ar, .....</b>                   | st.              | 43 0,05    | 215 |         |
|   |   | .....                                                                            | har              | 21745 0,10 | 217 | 4 32    |
|   |   | <b>Ägobeskrivning, § 14, ägofigurer</b> .....                                    | st.              | 43 0,00    |     | 1 50    |
|   |   | <b>Markvärdering, § 14, ägofigurer</b> .....                                     | st.              | 3 0,75     |     | 2 25    |
|   |   | a) uppskattning och värdering, § 44, mom. 5 .....                                | dag              |            |     |         |
|   |   | b) gradtabell eller kurva, § 17, mom. 1,                                         |                  |            |     |         |
|   |   | för första kilometern av avlopps längd .....                                     | km.              |            | 4   | -       |
|   |   | för övriga kilometer .....                                                       | st.              | 1,50       |     |         |
|   |   | c) uträkning därmed av värde pr ytenhet, § 17, mom. 2 värdetal .....             | st.              | 21 0,06    | 126 |         |
|   |   | d) uträkning av förbättring eller försämring, § 18 ägofigurer .....              | „                | 21 0,12    | 252 | 7 78    |
|   |   | <b>Längdprofil § 20, längd skala 1:4000</b>                                      |                  |            |     |         |
|   |   | a) uppritning enl. tariff VI, 1) nytt avlopp .....                               | km.              | 3,00       |     |         |
|   |   | 2) befintligt belopp ell. vall .....                                             | „                | 0,6 3,50   | 210 |         |
|   |   | b) antal ritningar .....                                                         | st.              | 1 3,00     | 3   | - 5 10  |
|   |   | <b>Tvårsektion § 22, 1:100,</b>                                                  |                  |            |     |         |
|   |   | vid uppritning av endast befintlig eller ny sektion .....                        | „                | 0,15       |     |         |
|   |   | „ „ „ såväl „ som „ „ .....                                                      | „                | 10 0,25    | 250 |         |
|   |   | tillägg för m <sup>2</sup> av våta sektionsarean vid h. v. y. nämligen för ..... | „                |            |     |         |
|   |   | .....                                                                            | „                |            |     |         |
|   |   | .....                                                                            | „                |            |     | 2 50    |
|   |   | <b>Hydrografisk utredning, § 24, grundbelopp</b> .....                           | „                |            | 2   | -       |
|   |   | för vattenområdets areal .....                                                   | km. <sup>2</sup> | 0,02       |     |         |
|   |   | .....                                                                            |                  |            |     | 2 -     |
|   |   | <b>Dimensionsberäkning, § 25,</b>                                                |                  |            |     |         |
|   |   | a) för öppet avlopp, utan särskild beräkning .....                               | km.              | 3,50       | 350 |         |
|   |   | tillägg för särskild beräkning av dimensionerna .....                            | „                | 1,00       |     |         |
|   |   | „ „ våta sektionsarean vid h. v. y, 0,50 kr. pr m <sup>2</sup>                   |                  |            |     |         |
|   |   | nämligen ..... m <sup>2</sup> sektion på .....                                   | „                |            |     |         |
|   |   | „ „ „ .....                                                                      | „                |            |     |         |
|   |   | „ „ „ .....                                                                      | „                |            |     |         |
|   |   | „ „ „ .....                                                                      | „                |            |     |         |
|   |   | b) täckt ledning, 1) inre diameter intill 20 cm. ....                            | „                | 6,00       | 6   | -       |
|   |   | 2) „ „ över „ .....                                                              | „                | 10,00      |     | 9 50    |
|   |   | Överföres                                                                        |                  |            |     | 138 03  |

| 1 | 2 | 3                                                                      | 4   | 5     | 6     | 7      |
|---|---|------------------------------------------------------------------------|-----|-------|-------|--------|
|   |   | Överfört                                                               |     |       |       | 138 00 |
|   |   | Inritning å kartan av avlopp och vallar, § 27, grundbelopp...          |     |       | 1 —   |        |
|   |   | tillägg för varje cm. verkligt mått å kartan ..... cm.                 | 15  | 0,03  | 45    | 145    |
|   |   | Arbetsbeskrivning, § 28, 1:sta sidan .....                             |     |       | 3 —   |        |
|   |   | tillägg för övriga sidor ..... st.                                     |     | 2,00  |       |        |
|   |   | Kostnadsberäkning, § 29, nyanläggning..... km.                         |     | 2,50  |       |        |
|   |   | därjämte 25 öre pr m <sup>2</sup> av våta sektionensarean vid h. v. y. |     |       |       |        |
|   |   | nämligen ..... m <sup>2</sup> sektion på..... „                        |     |       |       |        |
|   |   | b) vid förändring av befintligt avlopp .....                           |     | 4,00  | 4 —   |        |
|   |   | därjämte 50 öre pr m <sup>2</sup> av våta sektionensarean vid h. v. y. |     |       |       |        |
|   |   | lika som tillägget för dimensionsberäkningar .....                     |     |       |       |        |
|   |   | c) av kostnadsförslagets slutsumma 0,1 % (broar inberäknat).....       |     |       | 2 54  | 654    |
|   |   | Förslag till bro- och trumbyggnad, §§ 34 och 36 .....                  |     |       |       |        |
|   |   | 1) Enkelt bro och trumma. a) för ritarbetet .....                      |     |       | 6 —   |        |
|   |   | b) för detaljerad kostnadsberäkning .....                              |     |       |       |        |
|   |   | c) för grundförstärkning .....                                         |     |       |       |        |
|   |   | 2) Annan bro i två projektioner, a) för dimensionsberäkning.....       |     | 8,00  |       |        |
|   |   | b för ritarbetet, teoretisk spännvidd .....                            |     | 1,00  |       |        |
|   |   | och för särskilt konstruerat landfäste .....                           |     | 4,00  |       |        |
|   |   | c) för kostnadsberäkning, teor. sp. v. ....                            |     | 0,50  |       |        |
|   |   | och för särskilt konstruerade landfästen .....                         |     | 4,00  |       | 6 —    |
|   |   | Införande av höjdsiffror å plankartan, § 39 .....                      | 130 | 0,01  |       | 130    |
|   |   | Ersättningslängd, § 42, grundbelopp .....                              |     |       | 1 50  |        |
|   |   | för varje ersättningsbelopp..... st.                                   |     | 0,25  |       |        |
|   |   | Utlåtande och betänkande, § 43 .....                                   | 7   | 3,00  |       | 21     |
|   |   | Sammanträden och upprättande av protokoll, § 44, mom. 1, dagar         | 15  | 12,00 |       | 18     |
|   |   | Särskild utredning, § 44, mom. 2 .....                                 |     | 12,00 |       |        |
|   |   | Kostnadsfördelningslängds upprättande, § 44, mom. 14....               | 0,5 | 12,00 |       | 6 —    |
|   |   | Utredning å länets lantmäterikontor rörande fastighetsgrän-            |     |       |       |        |
|   |   | ser, jordregisternummer o. d. § 44, mom. 15 .....                      | 1/4 | 12,00 |       | 3 —    |
|   |   | Summa kronor                                                           |     |       |       | 201 32 |
|   |   | <b>Lösen för:</b>                                                      |     |       |       |        |
|   |   | Kopia av plankartan, § 49,                                             |     |       |       |        |
|   |   | 1) 1:sta regalarket .....                                              |     |       | 7 —   |        |
|   |   | övriga regalark .....                                                  |     | 1,75  |       |        |
|   |   | 2) efter kartans skala och ägofigurernas medelareal, tariff VII,       |     |       |       |        |
|   |   | skalan 1:4000, medelareal 50 ar ägofigurer .....                       | 43  | 0,07  | 3 01  |        |
|   |   | har 2175 0,14                                                          |     |       | 3 04  |        |
|   |   | höjning för handkopia å ritpapper, 25 % .....                          |     |       | 1 50  |        |
|   |   | Överföres                                                              |     |       | 14 55 |        |

| 1 | 2 | 3                                                                                                 | 4   | 5    | 6     | 7      |
|---|---|---------------------------------------------------------------------------------------------------|-----|------|-------|--------|
|   |   | Överfört                                                                                          |     |      | 14 55 |        |
|   |   | 3) insättning av höjdlägestal..... st.                                                            | 130 | 0,02 | 2 60  |        |
|   |   | „ „ kanaler och diken, grundbelopp .....                                                          |     |      | 1 75  |        |
|   |   | tillägg för varje cm. verkligt mått å kartan, cm.                                                 | 15  | 0,03 | 75    | 19 65  |
|   |   | <b>Kopia av längdprofil, tvärsektioner samt förslag till broar och trummor å ritpapper, § 52,</b> |     |      |       |        |
|   |   | 1) enligt tariff VIII i skala 1:4000,                                                             |     |      |       |        |
|   |   | nytt avlopp ..... km.                                                                             |     | 5,00 |       |        |
|   |   | ändring av befintligt avlopp .. „                                                                 | 0,6 | 6,00 | 3 60  |        |
|   |   | 2) tvärsektioner, originalritningens belopp med 30 % förhöjning                                   |     |      | 3 20  |        |
|   |   | 3) broar och trummor, „ „ „ 30 % „                                                                |     |      | 7 80  |        |
|   |   | 4) för varje med rubrik, skalor o. d. försett blad                                                |     |      |       |        |
|   |   | längdprofilritningar ..... st.                                                                    |     | 3,00 |       |        |
|   |   | tvärsektions- och brorritningar .. „                                                              |     | 5,00 |       | 14 60  |
|   |   | nedsättning för kopia å kalkerväv 25 % .....                                                      |     |      |       |        |
|   |   | <b>Avskrift av synehandlingarne, § 55</b> ..... sid.                                              | 30  | 0,75 |       | 22 50  |
|   |   | <b>Summa kronor</b> .....                                                                         |     |      |       | 56 75  |
|   |   | <b>Övriga förrättningskostnader,</b>                                                              |     |      |       |        |
|   |   | Lösen av förordnandet jämte kommissionärsarvode .....                                             |     |      |       | 8 -    |
|   |   | Annonskostnader ang. sammanträden .....                                                           |     |      |       |        |
|   |   | Inbindning av förrättningshandlingarne .....                                                      |     |      |       | 2 -    |
|   |   | Arvode till biträdande förrättningsmannen .....                                                   |     |      |       |        |
|   |   | „ „ „ gode männen enligt egna räkningar.....                                                      |     |      |       | 73 60  |
|   |   | Ersättning för hantlangning, materialier o. d. ....                                               |     |      |       | 32 -   |
|   |   | <b>Summa kronor</b> .....                                                                         |     |      |       | 115 60 |
|   |   | <b>Sammandrag.</b>                                                                                |     |      |       |        |
|   |   | Förrättningsmannens arvode .....                                                                  |     |      |       | 201 32 |
|   |   | Lösen för kopior och avskrift .....                                                               |     |      |       | 56 75  |
|   |   | Övriga förrättningskostnader .....                                                                |     |      |       | 115 60 |
|   |   | <b>Summa kronor</b> .....                                                                         |     |      |       | 373 67 |

Den, som icke åtnöjes med denna räkning äger, att inom tre månader från nedanstående dag klander därå anställa genom stämning till .....

den 18 nov 1924

Statens lantbruksingenjör.

Att sakägarne erhållit en med denna lika lydande räkning betyga:

Emma Oram

Emma Oram

Kronor

kvitteras:

den

19

# Kallelse.

Till Fridolf Svensson, Svanshals m. 1 & 2

Af Länsstyrelsen förordnad att verkställa, syn enligt vattenlagen, afseende  
inläggnings av mark till Svanshals

kallar jag Eder härmed att i egenskap af sahägare

själf eller genom befullmäktigadt ombud närvara vid det sammanträde, som kommer att hållas hos mändaten Sigfrid Stark  
i Svanshals

tis dagen den 4 nov 1924 kl. 10 fr middagen.

Kristianstad den 22 okt 1924.

Arvid Carlsson  
Statens Landbruksingeniör.

Kallelsens delgifvande erkännes:

Fridolf Svensson

Delgifvandet af denna kallelse intygas:

Emil Akesson

adr.:

Svanshals

Sten Carlsson

adr.:

Svanshals

# Kallelse.

Till Alfred Jönsson, Lvanshals

Af Länsstyrelsen förordnad att verkställa syn enligt vattenlagen, afseende  
inrättning av mark till Lvanshals

kallar jag Eder härmed att i egenskap af sakägare

själf eller genom befullmäktigadt ombud närvara vid det sammanträde, som kommer att hållas hos Mendatorn Sigfrid Stark i  
Lvanshals

den 4 nov 1924 kl. 10 fö middagen.

Kristianstad den 22 okt 1924.

Karl Gustafsson

Statens Landbruksingenjör.

Kallelsens delgifvande erkännes:

Alfred Jönsson

Delgifvandet af denna kallelse intygas:

Emil Åkesson

adr.: Lvanshals

Sigfrid Stark

adr.: Lvanshals

# Kallelse.

Till Björn Andersson Svanshals

Af Länsstyrelsen förordnad att verkställa syn enligt vattenlagen, afseende  
inläggning av mark till Svanshals

kallar jag Eder härmed att i egenskap af sakägare

själf eller genom befullmäktigadt ombud närvara vid det sammanträde, som kommer att hållas hos Rensdattum Sigfrid Stark i Svanshals

dis dagen den 4 nov 1924 kl. 10 fr middagen.

Kristianstad den 22 okt 1924.

Edward Emanuelson  
Statens Landbruksingeniör.

Kallelsens delgifvande erkännes:

Björn Andersson

Delgifvandet af denna kallelse intygas:

adr.: .....

adr.: .....

# Kallelse.

Till Sigfrid Stark, Lranshals


Af Länsstyrelsen förordnad att verkställa syn enligt vattenlagen, afseende  
 anläggning av mark till Lranshals

kallar jag Eder härmed att i egenskap af sakägare

själf eller genom befullmäktigadt ombud närvara vid det sammanträde, som kommer att hållas hos mandatman Sigfrid Stark i Lranshals

tis dagen den 4 nov 1924 kl. 10 f middagen.

Kristianstad den 26 okt 1924.

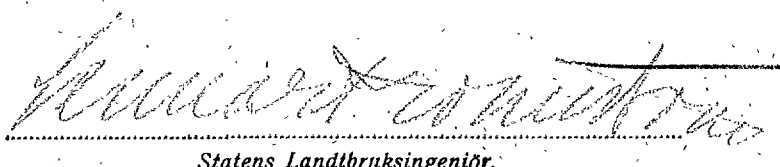

Statens Landbruksingeniör.

Kallelsens delgifvande erkännes:

Delgifvandet af denna kallelse intygas:

adr.:

adr.: