

FÖRSLAG

i 2 blad

till upprensning av avloppsalike för

torrläggning av mark tillhörande

Hasslaröd N:2 och 3 i Osby socken av



Kristianstads län

Upprättat vid synförräddning enl.

vattenlagen år 1924 av

Wenert Stenström

Stadens Lantbruksingenjör

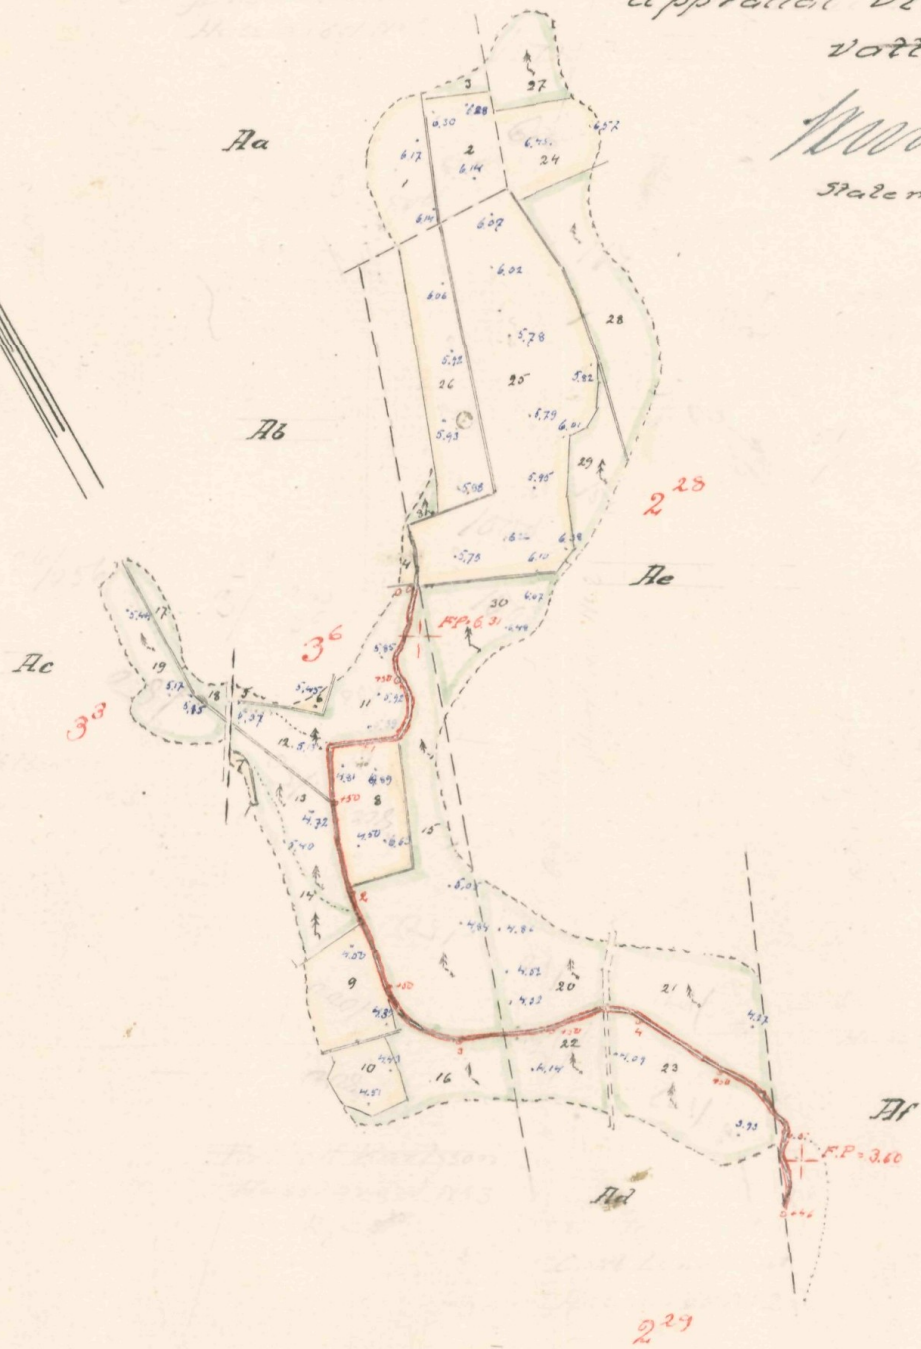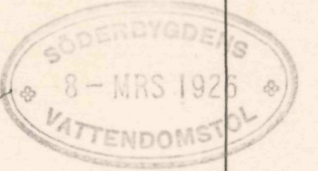


100 50 0 100 200 300 meter

Skala 1:4000


KITN.Nr 001

3*1813

2*1813

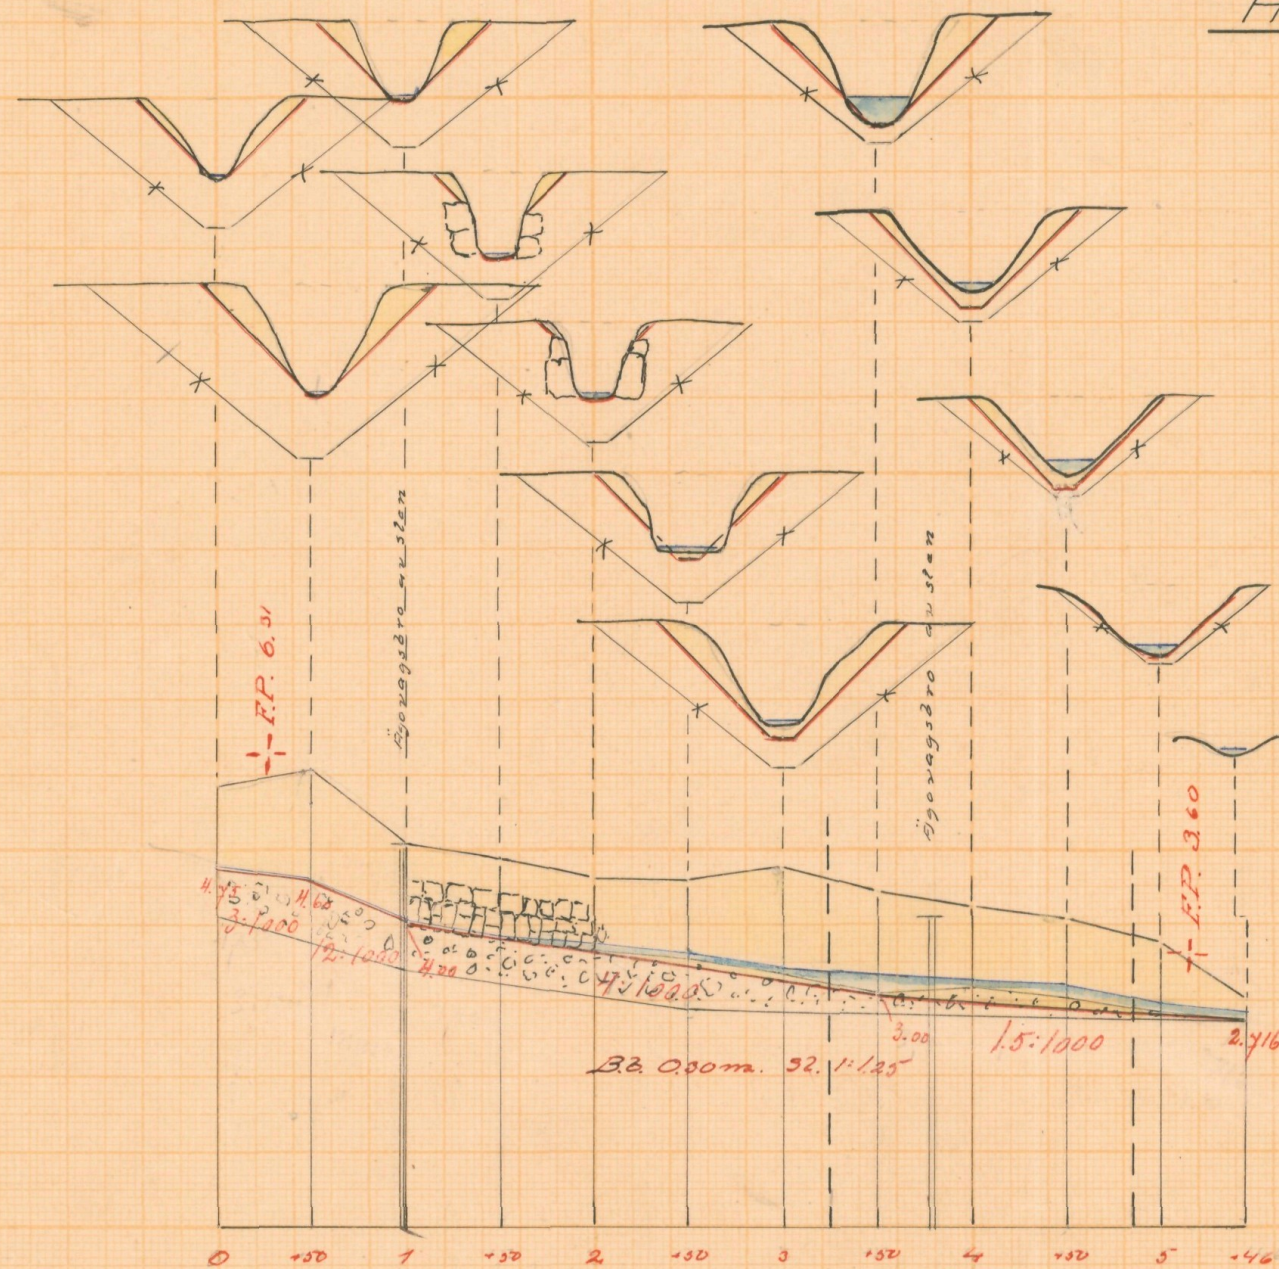


Längd-skala = 1:4000

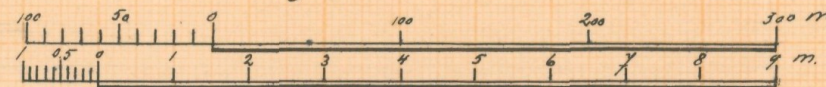


Höjd-och sektionsskala = 1:100

Förslag till ägovägsbro vid påle 1

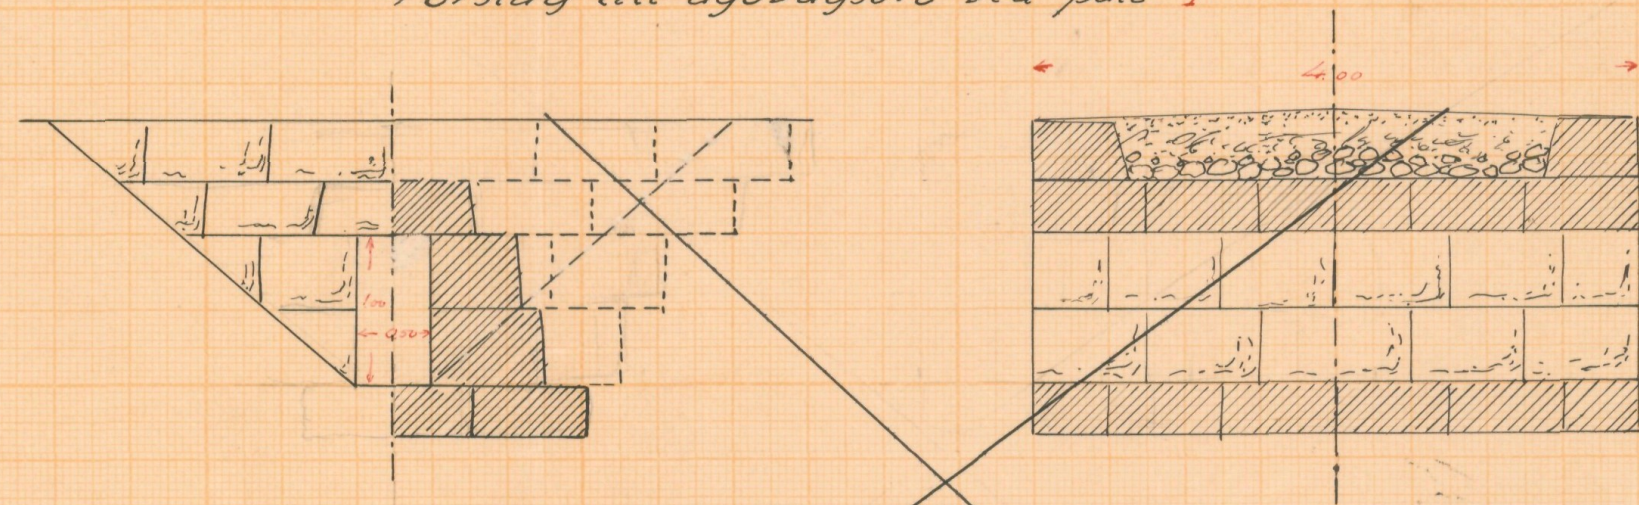


Förslag till ägovägsbro vid påle 3+76

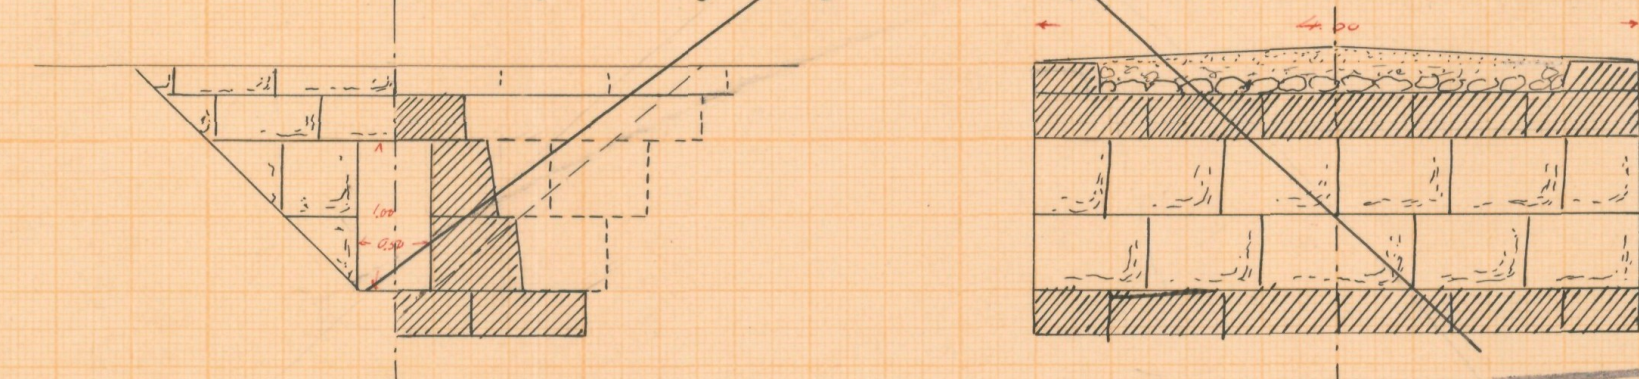


L 2*1813 L 3*1813

KIN.Nr 002

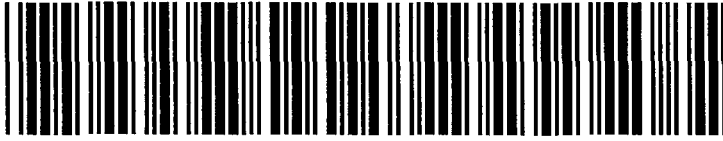

Akt nr:

11-KLS-1813

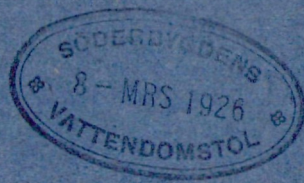

Kungl. Lantbruksstyrelsens
Kulturskolens arkiv

L ~~3-1813~~

L 2-1813

17/11

Originalhandlingar
rorande

29/88

Hasslaröds
dikningsföretag

upprättade vid syneförrättning enl. vattenlagen
år 1924.

Originalhandlingar
rörande

uppgrävning av avloppsdiken för torr-
läggning av mark till Hasslaröd
n^o 2 och 3 i Osby socken, Kristian-
stads län, upprättade vid syneför-
rättning enligt vattenlagen år 1924 av

Annart Colmström

Statens lantbruksingenjör.

Handlingarna innehålla förutom titelblad Trettio [30] skrivena och
paginerade sidor samt åtföljas av plan- och profilritning i 2 blad, betygas

Annart Colmström

Protokoll, hämt ur
sju ungt vännelager an-
gående torrläggning av
mark till Kattarod i
Östby socken av Kristi-
anestads län.

År 1924 den 12 september in-
stånade sig underkastelsen
Nilsens lantbrukningsvärd
Kors lantbrukaren Fridolf Katt-
arod i Kattarod på att på grund
av länsskyddens förordningar
erhålla skyddsrättning en-
ligt vännelagets angående
torrläggning av mark till
Kattarod i Östby socken av
Kristianstads län. På grund
av förmliga tvister hos
till sammantids utpekad
sig

Nils Persson, Kattarod nr 3²
Fridolf Kattarod, nr 3⁶
Sven Nilsson, nr 3³
Vinnö länslän län länslän nr 6⁶
Kattarod nr 2²⁷

Nils Persson, nr 2²⁸
Ottor T. Östby, nr 2
Nilsens gods namn: Nils Persson,
Markunda, om Sven Johan-
sen, Mångro, vilka lada
och/eller försörjning av.

§ 1.

Det är underkastelsen av -

fjärde förbandet samt
ansågs därmed upprättas
(hi!).

§2.

På detta förordades på
upprättas i någon försam-
ling mot tyngsman-
nen, i heder till de
vissa till: församlingens
tillbehör.

§3.

Förbandet yrade där up-
togas till sådant djup och
förmånen, att hvar värd-
ställe med hvar för-
läggas till och samt att
den, som var i förordet
förbandet skulle betala i
bestämmande enligt lag.

§4.

På detta förordades på
upprättas i någon
sättning för förordet.
Att hvar värd till st. le-
vering, en a. förbandet
med en a. förordet
till ändamål.

§5.

Förordet skulle hvar
att förbandet med
för bandet förbandet
med att vidta för bandet
vidare betalande vidta
underordning och var-

Höringso samt är ena Sam-
manförde Komme är Låns
i Samma plats ordogen
den 24 innevarande ~~den~~ Sep-
tember månad. ^{Ke. 11 p. m.} Hic vider
sammanförde ena enda
Lånsen är ofta med-
delande Komme är ut-
gives.

§6.

Hic vider vidare förkom
uppgiften dagens protokoll
den 24 Sammanförde.

Stora till Sam ovan
Mått. Stadshuset
Stadens Landbruksgård

Svils Persson Sven Johnson

År 1924 den 24 september.
Hic dag Sammanförde är
främmande Stadens hos
Fritzy Kallsten; Stadens i
en för den Stadens Stadens
Stadshuset.

Hic Stadens, Stadens;
Fritzy Kallsten.
Stadens Stadens Stadens.
Den Stadens, Stadens

§7.

För att Stadens Stadens
en Stadens ut Stadens
Stadens Stadens Stadens
här för Stadens Stadens

och värnning längs i sammandrag
(li 2), Körtors värnning (li 3) och
Körtors försörjnings längs (li 4).

§ 8

Fysiska delen avgränsas för att
lydande utåt (li 5).

§ 9.

Jämligt försörjnings i värd-
lagens kap 10 § 72 uppgifter om
medlemmar av Frids Kammare,
Kassan och dess an i försörjning
ordning utgående kammare till sam-
manhörighet för styrelsen och Kasse
Kammare jämligt mottaga och
jivarna till försörjning för
handlingar och räkningar.

§ 10.

Till arbetsstyrelsens utgående för
löstnaden kan handgäst, Fri-
ds Kammare och Kasse Kammare.

§ 11

Räkning 6^e försörjnings kortare
dipptors protokoll om li 6.

§ 12

6^e intet vidare försörjnings försörjnings
försörjnings ordning och uppgifter
dagens protokoll. Att om till sam-
man

Sammanfattning
Status arbetsförhållanden.
Stils Person Sven Jonsson

Bi! 5




RESOLUTION.

Jämlikt 10 kap.33 § vattenlagen förordnar länsstyrelsen statens lantbruksingenjör Lennart Holmström att i enlighet med föreskrifterna i ovan åberopade lag, därest laga hinder ej möter, verkställa den uti bilagda ansökan påkallade förrättning; skolande sökanden tillställa förrättningsmannen detta förordnande.

Kristianstads landskansli den 17 januari 1924.

På länsstyrelsens vägnar:

E. Axelsson

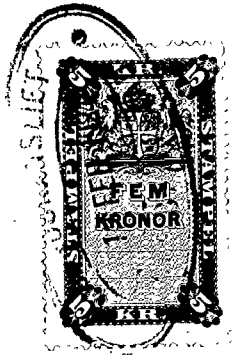

Stämpel ⁵ kronor.

Sökanden.

10/15

Ekdun. 12 jan. 24.

Prakt. nr 34 - 1924.

Till Hånsbyarna: Kristianstads
Lad.

Härmed anhäns våran
 om förordnande för behörig präst-
 sökmän att enligt betäckning-
 erna i vattenlagen verkställa
 synspårutvisning i östergöttska
 från vattenståndade ägor inom
 Kaxskarö; Öst. socken. Samt-
 liga av prästgård berörande förs
 förs av prästutvisningsmannen Lenn
 utspjorda. Kaxskarö m. Öst
 den 6 aug. 1920

Fridolf Karlsson

A r e a l								Nuvarande värde			Blivande värde			Förbättringsvärde		
Å k e r		Äng och Odlingsmark		Annan duglig mark		Impediment och högl. mark		pr har	pr ägofigur		pr har	pr ägofigur		pr har	pr ägofigur	
Har	ar	Har	ar	Har	ar	Har	ar	Kr.	Kr.	öre	Kr.	Kr.	öre	Kr.	Kr.	öre
7		8		9		10		11	12		13	14		15	16	
21								720	151	20	800	168	-	80	16	80
22.5								720	162	-	800	180	-	80	18	-
		03						135	4	05	150	4	50	15		45
43.5		03							317	25		352	50		35	25
02.5								900	22	50	1000	25	-	100	2	50
01								720	7	20	800	8	-	80		80
02								720	14	40	800	16	-	80		160
02								720	14	40	800	16	-	80		160
27.5								720	110	00	800	220	-	400	110	-
22								720	154	-	1000	220	-	300	66	-
12								480	57	60	800	96	-	320	38	40
		25						105	26	25	150	37	50	45	11	25
		12.5						105	13	12	150	18	75	45	5	63
		21						75	15	75	150	31	50	75	15	75
		14						120	16	80	150	21	-	30	4	20
		78.5						105	82	42	150	117	75	45	35	33
		25						90	22	50	150	37	50	60	15	-
69.0		176.0							556	94		865	00		308	06
		04.5						105	4	72	150	6	75	45	2	03
		03						120	3	60	150	4	50	30		90
		25						120	30	-	150	37	50	30		750
		32.5							38	32		48	75		10	43

Socken, by och hemman	Registernummer	Littera å kartan	Hemmanstal	Ägofigurens nummer	Delägares namn, hemvist m. m. samt ägobeskrivning.
1	2	3	4	5	6
Haslaröd	2 ²⁹	Ad	$\frac{51}{640}$		Ov. löjtnant Carl Rundqvist
				20	"skogsmark
				21	"
				22	"
				23	"
					<u>Summa</u>
Haslaröd	2 ²⁸	Ac	$\frac{51}{2560}$		Nils Jonsson
				24	åker
				25	"
				26	"
				27	skogsmark
				28	"
				29	"
				30	"
				31	"
					<u>Summa</u>
					<u>Summan</u>
Haslaröd	2 ²⁸	Ac	$\frac{51}{2560}$		Nils Jonsson an Jöns Persson
	3 ⁶	Ab	ans.		Andolf Karlsson
	3 ³	Ac	$\frac{36}{256}$		Sven Nilsson
	2 ²⁹	Ad	$\frac{51}{640}$		Ov. löjtn. Carl Rundqvist
	2 ²⁸	Ac	$\frac{51}{2560}$		Nils Jonsson
					<u>Summa</u>

Söcken, by och hemman	Registreringsnummer	Littera å kartan	Hemmanstal	Ägofigursnummer	Delägars namn, hemvist m. m. samt ägobeskrivning.
1	2	3	4	5	6

Kostnadsfördelningslängd vid upprämnin-
 av avloppsdike för förläggning av mark
 tillhörande Harslaröd i Osby socken, Kris-
 tianstads län, upprättad vid synförrättning
 enligt vattenlagen år 1924

Husmannt					Fördel- ningsstal			Beräknad		Förädlings- kostnad	
littera å syn- förelse	regulerings- nummer	marktal	namn	ägare och inne- havare	kr.	ör.	%	kr.	ör.	kr.	ör.
1	2	3	4	5	6	7	8	9	10	11	12
Aa	2 ²⁸	5 ¹ / ₂₅₆₀	Harslaröd	Nils Jonsson							
				Mr. Jöns Persson	352	50	5.71	31	40	13	96
Ab	3 ⁶	avf.	"	Eridolf Karlsson	865	-	49.90	274	45	139	46
Ac	3 ³	3 ⁶ / ₂₅₆	"	Joan Nilsson	48	75	1.69	9	29	4	72
Ad	2 ²⁹	5 ¹ / ₆₄₀	"	Överstelöjtnant							
				Carl Sundqvist	210	-	12.27	67	49	34	29
Ae	2 ²⁸	5 ¹ / ₂₅₆₀	"	Nils Jonsson	1878	25	30.43	167	37	85	05
				Summa	3354	50	100.-	550	-	279	48

Samman den 24 sept. 1924
 Omvärdsman
 Marcus Luthrusseger
 Nils Persson Sven Jonsson

U T L Å T A N D E

avgivet vid syneförrättning enligt vattenlagen avseende uppgrävning av avloppsdiken för torrläggning av mark till Hasslaröd n:o 2 och 3 i Osby socken, Kristianstads län.

1:o Företaget som avser nygrävning av flöddike från åker och odlingsmark är enligt synemännens uppfattning att hänföra till dikning. Mot företagets utförande på sätt i detta utlåtande närmare angives finnes enligt synemännens förmenande ej något laga hinder.

2:o Sökande till företaget är:

Fridolf Karlsson för lägenhet n:o 3³ Hasslaröd.

Företagets utsträckning är beroende av sökandens yrkanden samt förefintliga fallförhållanden och omfattar syneförrättningen i anledning härav den dikessträcka, som å hithörande plankarta markeras med röda linjer.

3:o Den vattenskadade mark, som av företaget tillskyndas bätnad är avfattad å hithörande plankarta. Såsom betalningsskyldig till företaget anses all mark, vars torrläggning till 1.2 meters djup är beroende av dikningen och som genom denna vinner möjlighet till förbättrad torrläggning d.v.s. all mark belägen under en kurva, avvägd till 1.2 meters höjd över vanligt medelvattenstånd i diket med tillägg för behöfvlig höjdskillnad mellan detta vattenstånd och eventu-

5
ella täckdikeshögen samt för fall åt sidorna mot diket räknat, vilket fall beräknas lika med markytans, dock ej överstigande 1.5:1000.

4:0 Den i föreliggande fall uppkommande båtnaden består i höjning av jordens alstringsförmåga.

Enär jordägarnas deltagningsskyldighet i företaget är beroende av den värdeförändring som tillskyndas jorden genom företagets utförande, har denna värdeförändring måst utrönas. För detta ändamål hava synemännen åsatt varje ägofigur ett värde, som i kronor uttrycker jordens värde efter företagets utförande.

Vid denna värdering har hänsyn tagits till jordens naturliga beskaffenhet såväl till matjord som alv samt till dess belägenhet men ej till jordens mer eller mindre goda brukning och därav uppkommande större eller mindre växtkraft.

Jordens värde före företagets utförande anses synemännen vara i det stora hela en produkt av dess värde i fullt torrlagt skick och den större eller mindre grad av försumpning jorden lidit av. Jord, som ligger i jämnhöjd med eller under den försumpande vattenytan har grad 0,0; anses sålunda för närvarande sakna värde; jord, som ligger i jämnhöjd med eller högre än kurvan för den vattenskadade marken, har grad 1,0; d.v.s. dess värde före och efter fö-

retagets utförande sammanfalla.

Höjdskillnaden mellan den försumpande vattenytan och kurvan delas i tio höjdgrader med sinsemellan lika höjdskillnad. Varje ägofigurernas höjdskillnad motsvaras alltså av en viss försumpningsgrad. Denna är uträknad för varje figurs medelhöjd. Genom reduktion av ägofigurerens blivande värde med denna för varje ägofigur uträknade grad erhålles ägofigurens nuvarande värde. Skillnaden mellan dessa två värden motsvarar den genom företagets utförande uppkommande förbättringen. Denna är uträknad för varje ägolott och återfinnes i värderingslängdens kolumner 15 och 16.

5:o För att den beräknade jordförbättringen skall kunna ernås, måste dikningsarbetet verkställas i full överensstämmelse med förslaget, som är upprättat med hänsyn tagen till framrinnande vattenmängd, markens lutningsförhållande, regleringsarbetenas ändamål m.m.

Nederbördsområdet är helt obetydligt och inverkar^{ej} ökan-
de på de dikesdimensioner, som av praktiska hänsyn valts, nämligen en bottenbredd av 0.3 meter samt en sidolutning av 1:1.

Dikets läge framgår av plankartan. För övrigt hänvisas till plan-, profil- och sektionsritningarna samt till kostnadsberäkningen.

6:o Företaget medför omläggandet av en mindre stentrumma

på ägorna till n:o 2²⁹ Hasslaröd. Omläggningen sker på dikningsskyldigas bekostnad. Underhållet av bron åligger jordägaren.

7:o På grund av företagets beskaffenhet anse synemännen skäligt bestämma, att inga jord- eller andra ersättningar skola utgå.

8:o Synemännen bestämma att dikningssamfälligheten skall utgöra en avdelning samt att till grund för alla med företaget förenade kostnader, av vad slag de vara må, skall läggas de genom företagets utförande uppkommande förbättringsvärdena såsom dessa finnas angivna i värderingslängden.

I kostnadsfördelningslängden finnes med iakttagande härav angivet vars och ens deltagningsskyldighet i förbättringsvärden och procenttal samt den kostnad, som i enlighet med det upprättade kostnadsförslaget åligger varje sakägare.

9:o Företaget skall benämnas "Hasslaröds dikningsföretag av år 1924".

Dess angelägenheter skola handhas av en styrelse, som väljes på allmänt sammanträde med sakägarna enligt föreskrifterna i vattenlagens kap. 7:64.

Styrelsens åligganden äro:

att jämlikt föreskrifterna i vattenlagens kap. 7:62 anmäla

styrelseval hos länsstyrelsen:

att å offentlig auktion försälja arbetet åt kompetent person
på förmånligaste sätt;

att själv och genom tillkallande av sakkunnig person övervaka
arbetets utförande i full överensstämmelse med det fastställda
förslaget;

att verkställa behövliga utdebiteringar och fördelningar av
kostnaderna;

att föra räkenskaper över arbetet och årligen redovisa dessa
för delägarna;

att genom kringssänd kallelselista, å vilken kallade delägare
teckna sina namn eller på annat i vattenlagens kap. 7 § 64

fastställt sätt senast åtta dagar i förväg, vid behov, dock
minst en gång årligen kalla delägarna till sammanträde för
gemensamma angelägenheters dryftande;

att ombesörja dike~~ts~~ vidmakthållande och uppränsning å års-
tid, då växande gröda därav minst tager skada, samt

att i övrigt vidtaga alla åtgärder, som kunna befrämja arbe-
tets verkställande och vidmakthållande.

IO:o Beträffande arbetets utförande stadga synemännen:

att arbetet må påbörjas när:

1/ denna syneförrättning vunnit laga kraft;

2/ länsstyrelsen jämlikt föreskrifterna i vattenlagens kap.

7:62 underrättats om styrelseval.

att arbetet skall vara färdigt inom tre år efter det förrättningen vunnit laga kraft;

att arbetet skall anses lagligen avslutat, då godkännande avsyningsbevis lämnats av statens lantbruksingenjör eller den han i sitt ställe sätter och detta bevis blivit å gemensamt sammanträde för delägarna uppläst;

att arbetet skall utföras i full överensstämmelse med det upprättade förslaget, dock att mindre ändringar, som ej beröra torrlägningsdjupet eller vattnets beräknade avrinning må under arbetets utförande verkställas, så framt dessa gillas av därav beroende sakägare samt erhålla statens lantbruksingenjörs skriftliga godkännande;

att den uppkastade dikesjorden vid öppet dike ej må läggas närmare dikeskanten än 1:0 meter eller med brantare lutning mot marken än 1:1 samt att jordvallarna skola genomgrävas för ytvattnets framsläppande, där detta har bemägenhet att samlas för ~~att~~ att rinna ut i öppna diket eller öppna diken tillstöta; att den, som åtagit sig arbete, ej må erhålla slutlikvid, förrän arbetet i sin helhet godkänts av statens lantbruksingenjör eller den han i sitt ställe sätter.

II:o Ränsning av diken ~~sk~~ skall ske årligen och så ofta behovet det påkallar. Skadas dikesslänt av betande kreatur, skall densamma återställas i förslagsenligt skick av kreaturens ägare eller på dennes bekostnad.

12:o Kostnaderna för denna syneförrättning skola vid förrättningens avslutande av sökanden förskjutas men gäldas av samtliga sakägare på sätt i det 'a utlåtande föreskrives, om företaget kommer till utförande.

13:o Är någon missnöjd med åtgärd eller beslut under denna syneförrättning eller med detta sygemännens utlåtande ingive inom sextio dagar från den dag förrättningen förklarats avslutad sina till Söderbygdens vattendomstol i Stockholm ställda besvär. I besvären skola fullständigt upptagas klagandens alla påståenden och skälen därför och skola vid besvären fogas de handlingar, klaganden vill åberopa till stöd för ändringssökandet. Besvären skola ingivas i tre exemplar.

Härnäs den 24 sept. 1924
Amart. Tomte
Staten lantbruksskole
Nils Persson Sven Johansson

1	2	3	4	5	6	7
		Överfört				29 09
		Avvägning:				
		a) avvägning, längdmätning o. d. § 44, mom. 4	0.5	12,00	6 -	
		b) ytaavvägning, § 11, mom. 1, tariff IV				
		i öppen mark, medelantal 10 punkter pr har	2.95	0.66	1.93	
		avvägda punkter	30	0.02	60	
		i annan mark, medelantal 5 punkter pr har	4.59	1.04	4.77	
		avvägda punkter	22	1.08	1.76	
		c) begränsningskurva, § 11, mom. 2:				
		i öppen mark	0.5	2,50	1.25	
		i annan mark	1.4	5,00	7 -	29 31
		Arealuträkning, § 13, tariff V, medelareal 0.24 ar, ...	31	0.05	1.55	
		 har	7.32	0.10	7.5	2 30
		Ägobeskrivning, § 14, ägofigurer		0,03		1 50
		Markvärdering,				
		a) uppskattning och värdering, § 44, mom. 5				
		b) gradtabell eller kurva, § 17, mom. 1,				
		för första kilometern av avlopps längd			4 -	
		för övriga kilometer		1,50		
		c) uträkning därmed av värde pr ytenhet, § 17, mom. 2 värdetal	31	0,06	1.86	
		d) uträkning av förbättring eller försämring, § 18 ägofigurer	31	0,12	3.72	9 58
		Längdprofil § 20, längd skala 1: 4000				
		a) uppritning enl. tariff VI, 1) nytt avlopp		3,00		
		2) befintligt belopp ell. vall	1.3	3,50	1.75	
		b) antal ritningar	1	3,00	3 -	4 75
		Tvärsektion § 22, 1: 100,				
		vid uppritning av endast befintlig eller ny sektion		0,15		
		,, ,, ,, såväl ,, som ,, ,, ...	11	0,25	2.75	
		tillägg för m ² av våta sektionsarean vid h. v. y. nämligen för				
						2 75
		Hydrografisk utredning, § 24, grundbelopp			2 -	
		för vattenområdets areal		0,02		2 -
		Dimensionsberäkning, § 25,				
		a) för öppet avlopp, utan särskild beräkning		3,50	3.50	
		tillägg för särskild beräkning av dimensionerna		1,00		
		,, ,, våta sektionsarean vid h. v. y, 0,50 kr. pr m ²				
		nämligen m ² sektion på				
		,, ,, ,, ...				
		,, ,, ,, ...				
		b) täckt ledning, 1) inre diameter intill 20 cm.		6,00		
		2) ,, ,, över ,, ...		10,00		3 50
		Överföres				78 78

1	2	3	4	5	6	7
		Överfört				78 78
		Inritning å kartan av avlopp och vallar, § 27, grundbelopp			1	—
		tillägg för varje cm. verkligt mått å kartan cm.	12.65	0,03	38	1 38
		Arbetsbeskrivning, § 28, 1:sta sidan			3	—
		tillägg för övriga sidor st.		2,00		
		Kostnadsberäkning, § 29, nyanläggning..... km.		2,50		
		därjämte 25 öre pr m ² av våta sektionsarean vid h. v. y.				
		nämligen m ² sektion på				
		b) vid förändring av befintligt avlopp		4,00	4	—
		därjämte 50 öre pr m ² av våta sektionsarean vid h. v. y.				
		lika som tillägget för dimensionsberäkningar				
		c) av kostnadsförslagets slutsumma 0,1 % (broar inberäknat)			55	4 55
		Förslag till bro- och trumbyggnad, §§ 34 och 36				
		1) Enkel bro och trumma. a) för ritarbetet				
		b) för detaljerad kostnadsberäkning km.				
		c) för grundförstärkning				
		2) Annan bro i två projektioner, a) för dimensionsberäkning.....		8,00		
		b för ritarbetet, teoretisk spännvidd m.		1,00		
		och för särskilt konstruerat landfäste st.		4,00		
		c) för kostnadsberäkning, teor. sp. v. m.		0,50		
		och för särskilt konstruerade landfästen st.		4,00		
		Införande av höjdsiffror å plankartan, § 39	52	0,01		52
		Ersättningslängd, § 42, grundbelopp			1	50
		för varje ersättningsbelopp..... st.		0,25		
		Utlåtande och betänkande, § 43 sid.	7	3,00		21 —
		Sammanträden och upprättande av protokoll, § 44, mom. 1, dagar	1	12,00		12 —
		Särskild utredning, § 44, mom. 2		12,00		
		Kostnadsfördelningslängds upprättande, § 44, mom. 14....	0.5	12,00		6 —
		Utredning å länets lantmäterikontor rörande fastighetsgränser, jordregisternummer o. d. § 44, mom. 15 / dagar		12,00		12 —
		Summa kronor				136 23
		Lösen för:				
		Kopia av plankartan, § 49,				
		1) 1:sta regalarket			7	—
		övriga regalark		1,75		
		2) efter kartans skala och ägofigurernas medelareal, tariff VII,				
		skalan 1:4000, medelareal 0.24 ar ägofigurer st.	31	0.07	2 17	
		har 7.52 0.14			1 05	
		höjning för handkopia å ritpapper, 25 %			80	
		Överföres			11	02

1	2	3	4	5	6	7
		Överfört			11 02	
		3) insättning av höjdlägestal..... st.	52	0,02	1 02	
		„ „ kanaler och diken, grundbelopp			1 75	
		tillägg för varje cm. verkligt mått å kartan, cm.	12.65	0,05	63	14 48
		Kopia av längdprofil, tvärsektioner samt förslag till broar och trummor å ritpapper, § 52,				
		1) enligt tariff VIII i skala 1:4000,				
		nytt avlopp km.		5,00		
		ändring av befintligt avlopp		6,00	6 -	
		2) tvärsektioner, originalritningens belopp med 30 % förhöjning			2 83	
		3) broar och trummor, „ „ „ 30 % „				
		4) för varje med rubrik, skalor o. d. försett blad				
		längdprofilritningar st.		3,00		
		tvärsektions- och broritningar		5,00		8 83
		nedsättning för kopia å kalkerväv 25 %				
		Avskrift av synehandlingarne, § 55 sid.	25	0,75		18 75
		Summa kronor				42 -
		Övriga förrättningskostnader,				
		Lösen av förordnandet jämte kommissionärsarvode				8 -
		Annonskostnader ang. sammanträden				
		Inbindning av förrättningshandlingarne				2 -
		Arvode till biträdande förrättningsmannen				
		„ „ „ gode männen enligt egna räkningar.....				71 50
		Ersättning för hantlangning, materialier o. d.				15 -
		~~Föreläsningskostnad~~				4 75
		Summa kronor				101 25
		Sammandrag.				
		Förrättningsmannens arvode				136 23
		Lösen för kopior och avskrift				42 -
		Övriga förrättningskostnader				101 25
		Summa kronor				279 48

Den, som icke åtnöjes med denna räkning äger, att inom tre månader från nedanstående dag klander därå anställa genom stämning till *Östra Öringe* häradsrätt.

Nassarius den *24 Sept* 1924

Johann O. W. W. W.
Statens lantbruksingenjör.

Att sakägarne erhållit en med denna lika lydande räkning betyga:

Summa Olsson

Samradisport

Kronor kvitteras:

den 19

Kallelse.

Till Jens Persson Hasslaröd nr 2

Af Länsstyrelsen förordnad att verkställa syn enligt vattenlagen, afseende
inrättning av mark till Hasslaröd
och skydd

kallar jag Eder härmed att i egenskap af sakägare

själf eller genom befullmäktigadt ombud närvara vid det sammanträde, som kommer att hållas hos Fridolf Karlsson i Hasslaröd

fre dagen den 12 sept 1924 kl. 10 för middagen.

Kristianstad den 4 sept 1924.

Wenertson

Statens Landbruksingenjör.

Kallelsens delgifvande erkännes:

Jens Persson

Delgifvandet af denna kallelse intygas:

Jens Persson

adr.:

adr. Stämningeman

Kallelse.

Till Nils Jonsson, Hanslöv nr 2

Af Länsstyrelsen förordnad att verkställa syn enligt vattenlagen, afseende
anläggning av mark till Hanslöv nr 2
Orby socken

kallar jag Eder härmed att i egenskap af sakägare

själf eller genom befullmäktigadt ombud närvara vid det sammanträde, som kommer att hållas hos Fridolf Tharsson i Hanslöv

fre dagen den 12 sept 1924 kl 11 fr middagen.

Kristianstad den 4 sept 1924.

Arvid Gustafsson
Statens Landbruksingeniör.

Kallelsens delgifvande erkännes:

Hanslöv D: 879 1924
Nils Jonsson

Delgifvandet af denna kallelse intygas:

adr.:

Per Petersen
adr.: Stämningssalen

Kallelse.

Till Fridolf Tharborn, Hantavärd nr 3

Af Länsstyrelsen förordnad att verkställa syn enligt vattenlagen, afseende
trörläggning av mark till slaskård i
Osby socken

kallar jag Eder härmed att i egenskap af sakägare

själf eller genom befullmäktigadt ombud närvara vid det sammanträde, som kommer att hållas hos Rudolf Karlsson i Harslöv

fre dagen den 12 sept 1924 kl. 10 fr middagen.

Kristianstad den 4 sept 1924.

Statens Landbruksingeniör.

Kallelsens delgifvande erkännes:

Friedr. Karlsson

Delgifvandet af denna kallelse intygas:

Per Person

adr.:

adr.

Stämningarna

Kallelse.

Till Lven Nilsen Harlaud nr 3

Af Länsstyrelsen förordnad att verkställa syn enligt vattenlagen, afseende
terrängning av mark i Harlaud
öky in

kallar jag Eder härmed att i egenskap af sakägare

själf eller genom befullmäktigadt ombud närvara vid det sammanträde, som kommer att hållas hos Fridolf Harlaud i Harlaud

fre den den 12 sept 1924 kl. 10 fr middagen.

Kristianstad den 4 sept 1924.

Per P. P. P.
 Statens Landbruksingeniör.

Kallelsens delgifvande erkännes:

Per P. P.

Delgifvandet af denna kallelse intygas:

Per P. P.

adr.:

adr.: Stimningsman

Kallelse.

Till Överstelöjtnanten C. Lundquist
Harslared nr 2.

Af Länsstyrelsen förordnad att verkställa syn enligt vattenlagen, afseende
tilläggning av mark till Harslared
i Orby when

kallar jag Eder härmed att i egenskap af sahägare

själf eller genom befullmäktigadt ombud närvara vid det sammanträde, som kom-
mer att hållas hos Rudolf Karlsson i Harslared

fre dagen den 12 sept 1924 kl. 10 för middagen.

Kristianstad den 4 sept 1924.

Per Persson
Statens Landbruksingeniör.

Kallelsens delgifvande erkännes:

C. Lundquist

Delgifvandet af denna kallelse intygas:

Per Persson

adr.:

adr. Stämningman

Kallelse.

Till Otto J. Holm Haselavärd

Af Länsstyrelsen förordnad att verkställa syn enligt vattenlagen, afseende
trörläggning av mark till Haselavärd
i Osby socken

kallar jag Eder härmed att i egenskap af sakägare

själf eller genom befullmäktigadt ombud närvara vid det sammanträde, som kommer att hållas hos Fridolf Karlsson i Haselavärd

fr dagen den 12 sept 1924 kl 10 fr middagen.

Kristianstad den 4 sept 1924

Wennerberg
Statens Landbruksingeniör.

Kallelsens delgifvande erkännes:

Otto J. Holm

Osby den 8/9 24

Delgifvandets af denna kallelse intygas:

Per Persson

adr.:

adr. Strömningssåren