

Förslag i 3 blad
till nygrävning av avloppsdiken från


Blad 1

Ekestad

i Österslövs socken, Kristianstads län;
upprättat vid syneförrättning enl. vattenlagen

år 1927 av

Annars Hovrättens
Statens lantbruksingenjör.

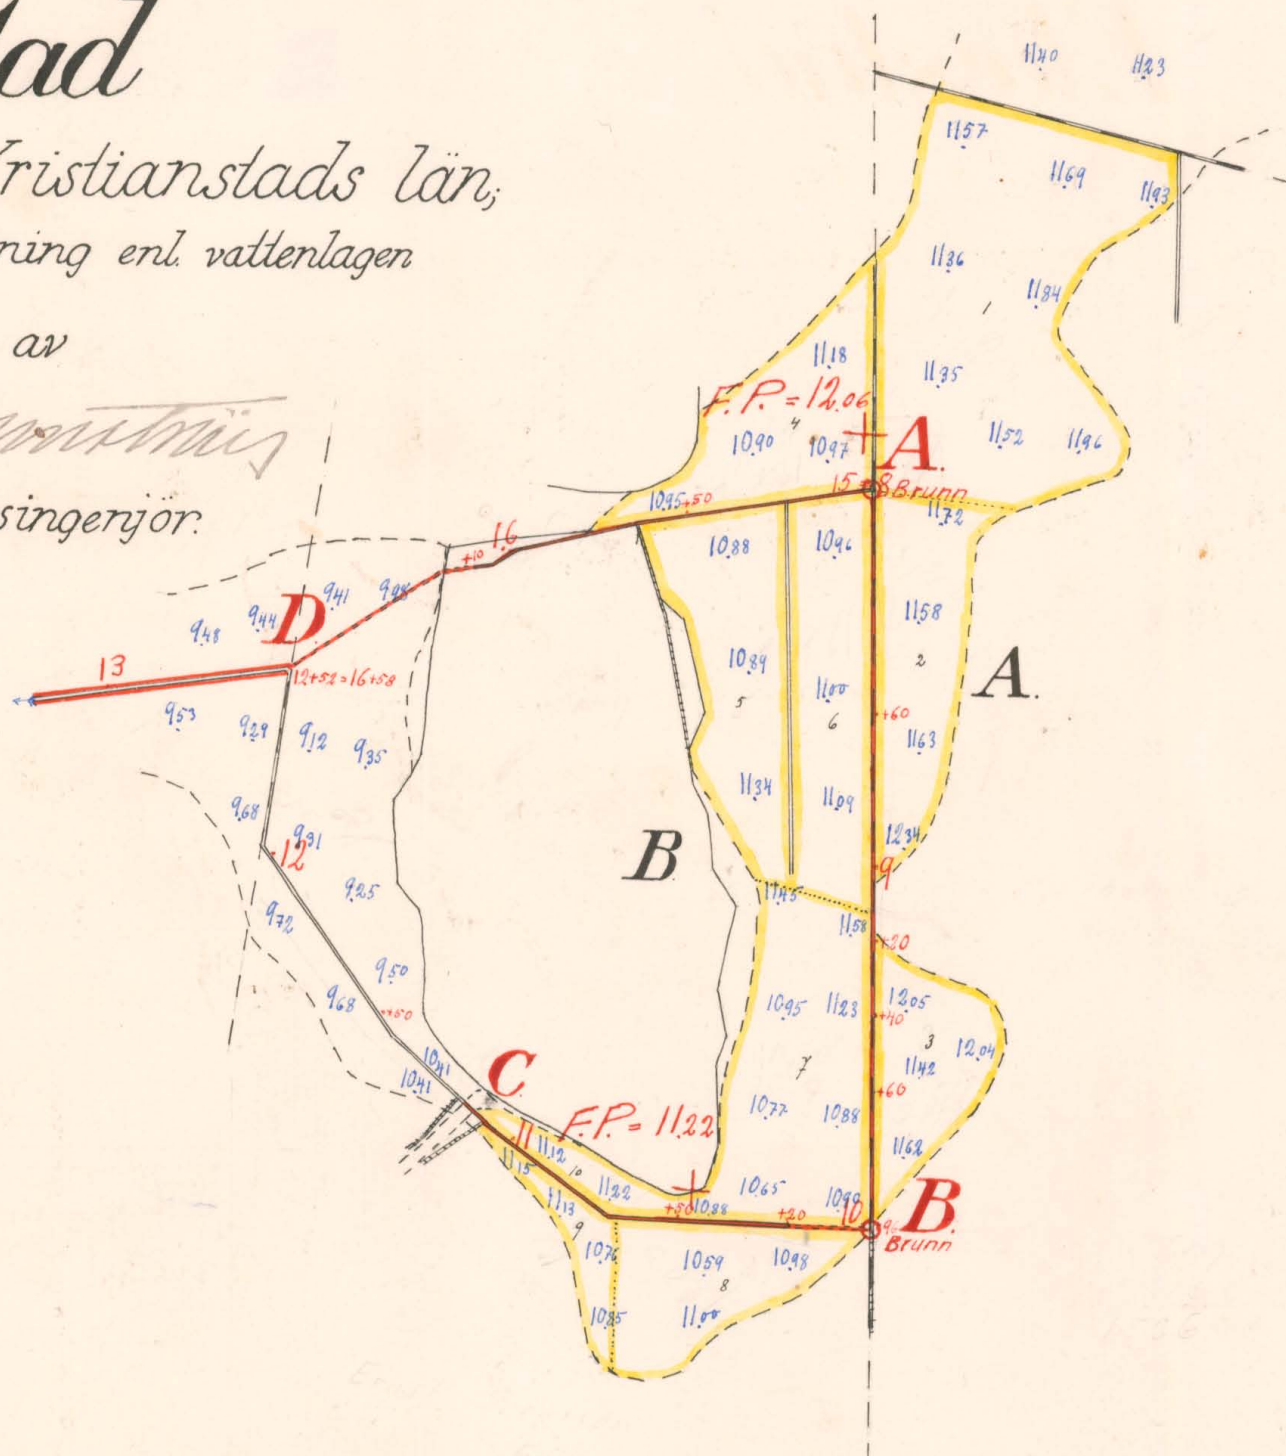


Skala = 1:2000.




KITN.Nr 001

L 3*1914


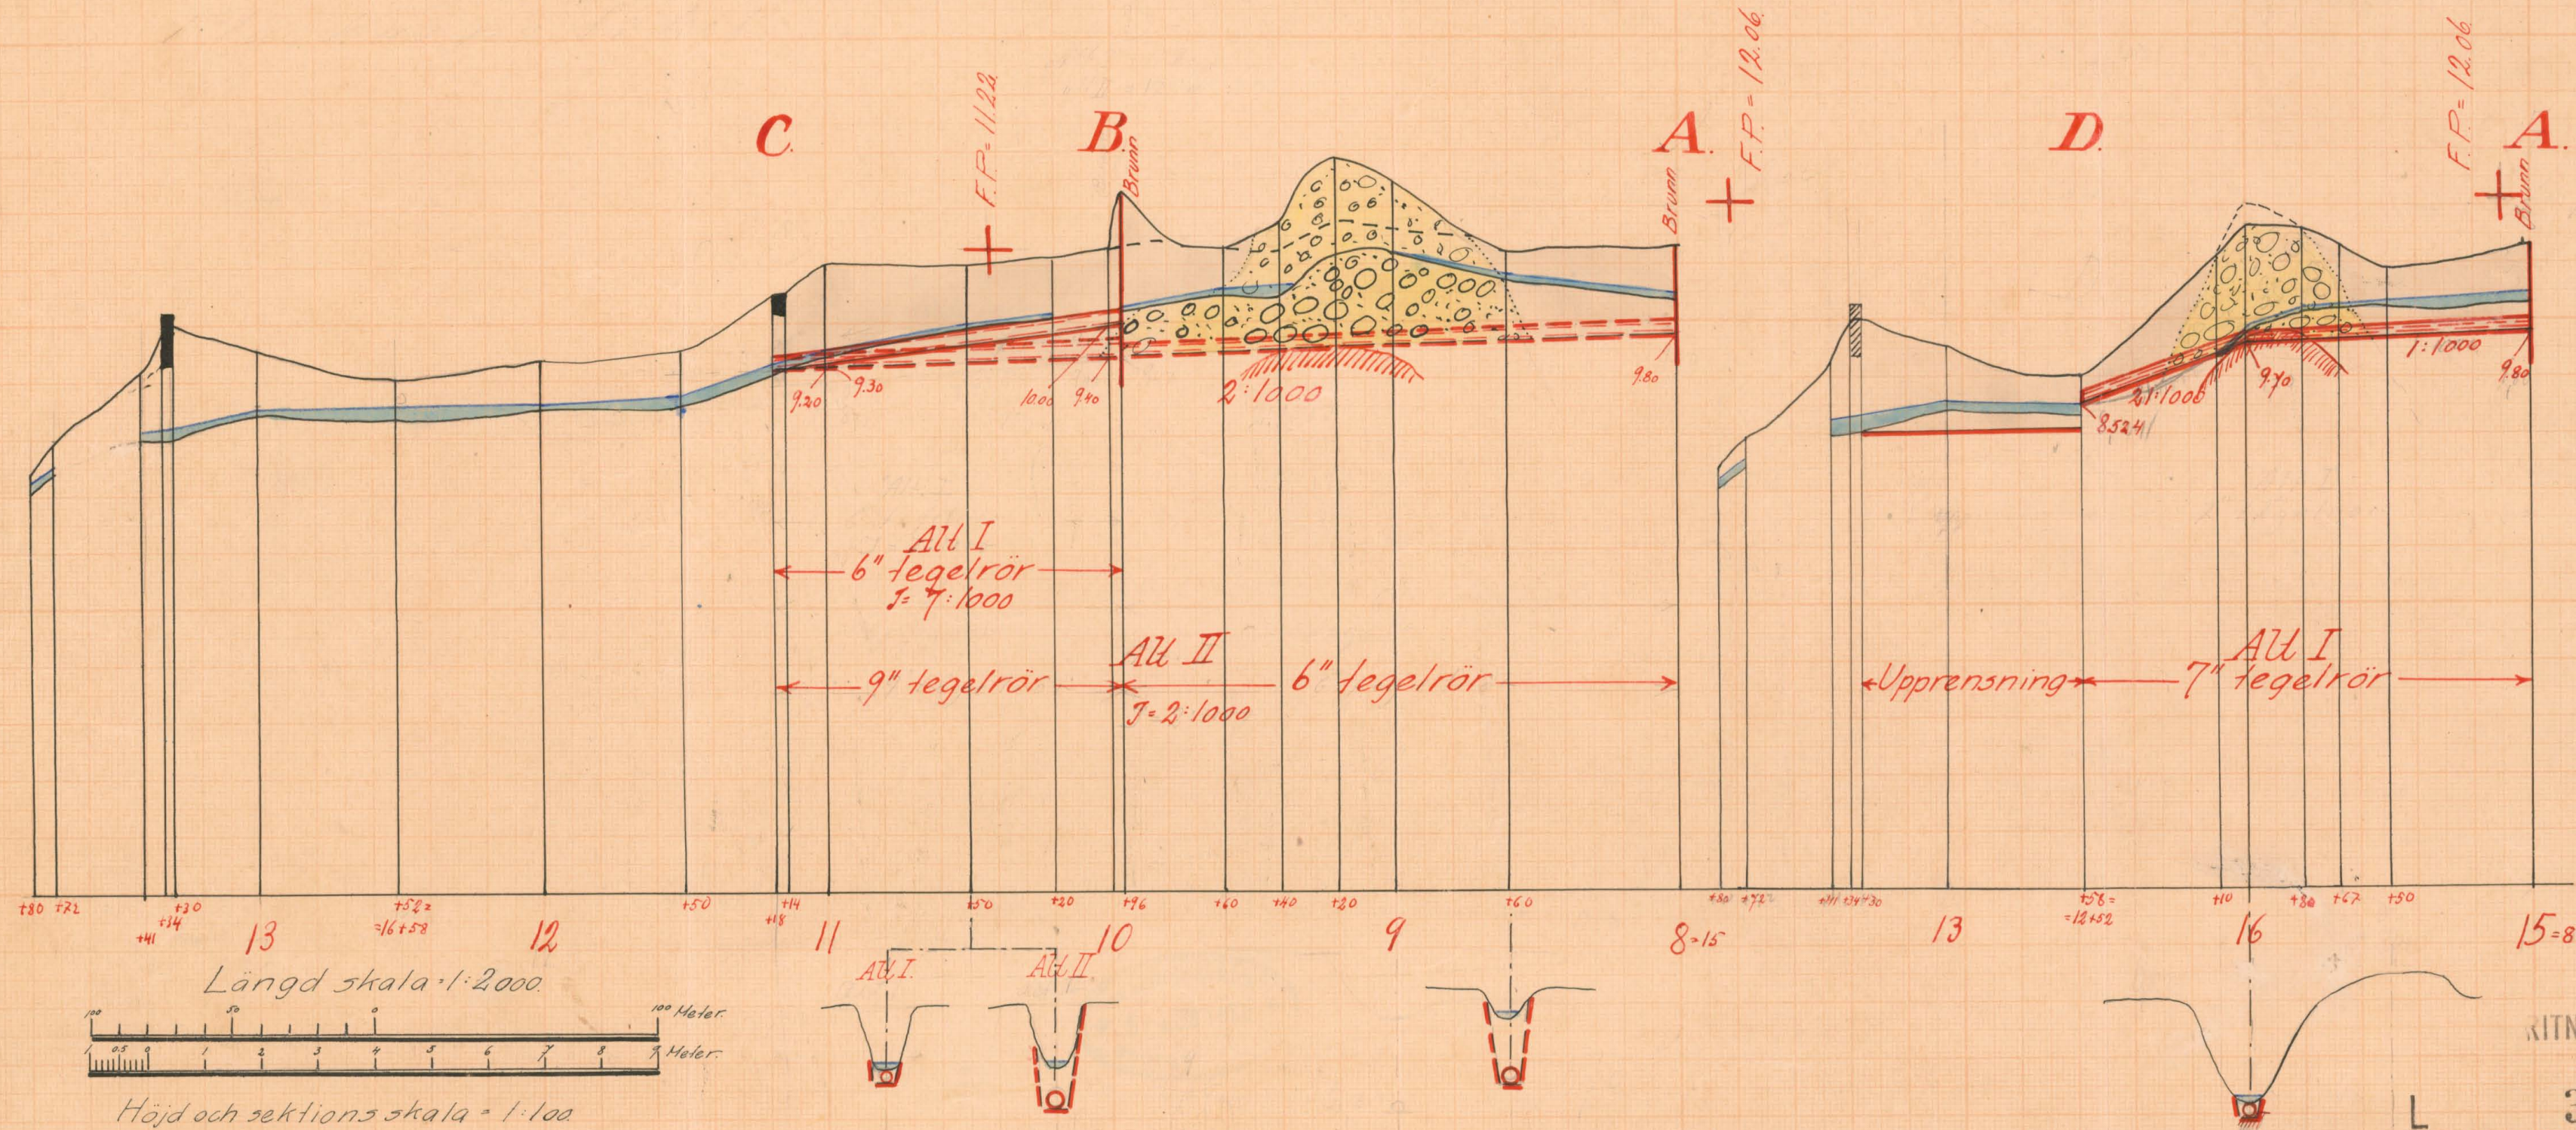


Förslag till intagningsbrunn


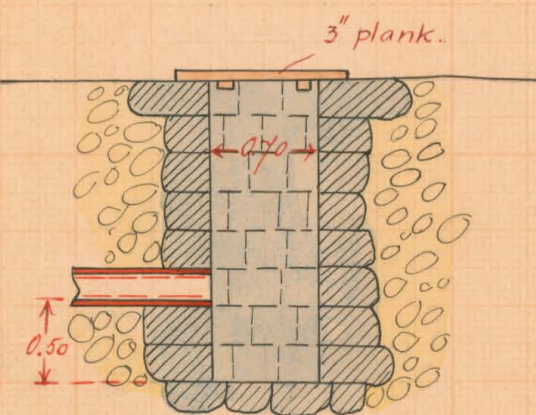


Skala 1:50


Förslag till dikesöga vid punkt D.

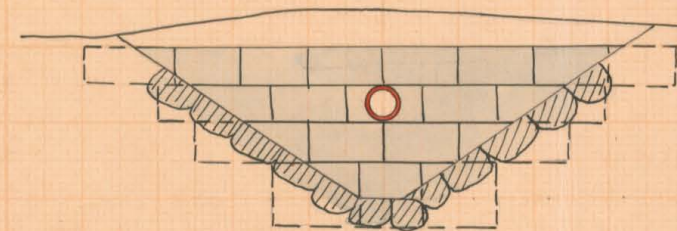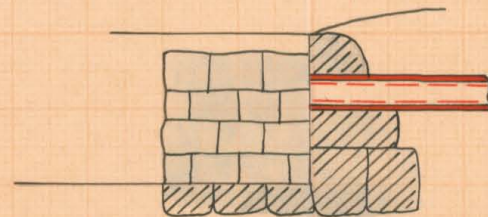

Förslag till dikesöga vid punkt C

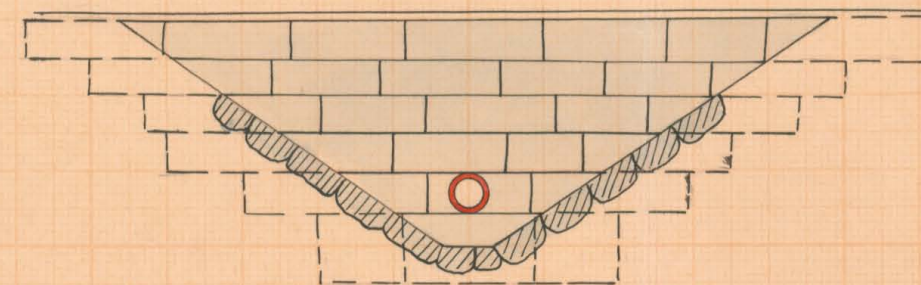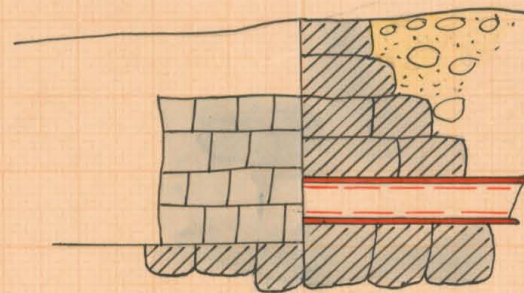

Skala 1:50

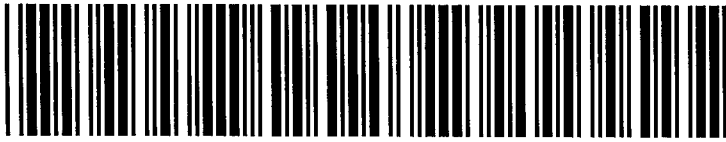

Akt nr:

11-KLS-1914



2121

Kungl. Lantbruksstyrelsens
Kulturförskottens Byrås Arkiv

L

3-1914

La



Adelsbränsms nr 88

Originalhandlingar
rörande
avloppsdiken från Ekestad i Österslövs
socken, Kristianstads län, upprättade vid
syneförrättning enligt vattenlagen år 1927
av

Wm. H. H. H.

Statens lantbruksingenjör.

Handlingarna innehålla förutom titelblad Tjugonio [29] skrivna och pagi-
nerade sidor samt åtföljas av plan- och profilritningar i 3 blad, betygas

Wm. H. H. H.

1.
Bottlene, hämt
vid kyrkoförställning enligt
vattenlagen angående
avloppsvatten från Ek-
stads; Peterslunds socken,
Kristianstads län.

År 1927 den 12 September in-
skädes sig underskriftnas sta-
tors landskommungens försam-
laringen i den Hammarlund i
Ekstad för att på grund av
lämnhypotekens förordnande
verksamma kyrkoförställning en-
ligt vattenlagen angående av-
loppsvatten från Ekstad i
Peterslunds socken, Kristianstads
län. Efter personliga kaller
hade till sammankommande in-
funnit sig

ordföranden F. Tredholm för Kyrkostens
gods genom kyrkostens församling
och enligt följande fullmakt.

Den Hammarlund stam avren-
nator av 2/4 msk Ekstads v. 1,

Kallat Kyrkstens v. 3,

Ordet sig för kyrkstens för 1/4 msk

Flackarp v. 1 genom nämnde-
mannas Andersson socken; Malmö-
stad enligt fullmakt v. 1.

År 1928 för 2/28 msk Flackarp
v. 1.

Även god man: härtedsmannen
Aug. Jansson, Wamiltons v. 4.
Per Petersson, Kyrkstens, vilka båda
enligt följande v. 1.

höt på underverkens utfärd,
 de förordnandet samt accedens
 därmed utpräslas (li 2).

Pa' p'om p'ustala' p'az
y'p'ad' & na'om p'as'au-
s'ar'k'ning' m'ot' s'p'us'man-
na' & t'el'm'z v'ist'o' s'g' p'ra
s't'o' : p'ov'p'ok'k'aus' t'ic
s'al'ag'ar'o'.

49.
 Skanden yrskade avslappas idens
 uppgiftnar för Fläckars
 ågor. För sådant djup och
 dimensioner, att de vänta-
 skedade ågorna för 9/64
 mft ut! Skertra kunde för-
 sägga för lagssamt djup för
 åker samt att alla, som
 är förlägen hade några
 skade delar i kortnaden-
 na enligt lag.

§ 4
Namndomannen Anders Olsson
i Malmöstad ymnar att till-
ningen skulle ordnas så, att
Enskilda församlingens medlemmar sitta
märk ej få gå utom de till-
ningen samt att kostnaderna
föraktning skulle bestämmas
enligt lagens bestämmelser.

48.
 Avdelningarna för tillfälliga
 och av flyttvärderna varit och
 varit tillfälliga värderingar.

Forrai még, és az ismét egyházas

Enligt beslutet i Högskolans nu
gjorda gemensamma förhållande till
hvarandra för att hvar sin behålla
sin egen förhållande till förhållande
den andra delen av egenskaperna.
Sedan beslutet omhändertagande med
best. sig med beslutet ~~att~~
förhållande sig till den icke
inga gjorda gemensamma förhållande
med förhållande.

§ 7

Förordningarna omhändertagande med
best. att enligt beslutet -
förhållande till hvar sin
o hvar sin egen måndagen
den 26 sept. kl. 1 e.m. för vilken
paragrafen förhållande inga andra
hvar sin att delat med
best. till hvar sin att inga.

§ 8

Enligt beslutet omhändertagande
att enligt hvar sin hvar sin
att enligt hvar sin hvar sin
att enligt hvar sin hvar sin.

§ 9

Enligt beslutet omhändertagande
att enligt hvar sin hvar sin
att enligt hvar sin hvar sin
att enligt hvar sin hvar sin.

Att enligt hvar sin hvar sin

Att enligt hvar sin hvar sin
att enligt hvar sin hvar sin

Att enligt hvar sin hvar sin

Att enligt hvar sin hvar sin

Måndagen den 26 sept. 1922

Hemma hos Sammanträdet
 äro förnämnda tygarna
 hos vrendatorn och Hammar-
 lund i Gnestra varvid följande
 sakägare förtäcker kom-
 mo:

Sakägaren J. Treshow genom
 kursorerna Ben Nilsson i Åbo;
 vrendatorn och Hammarlund
 i Gnestra

Om Sigfrid Åström, Flackarp
 Ben Nilsson

§ 10.

Förutnämnda sammanträdet
 hade som förutskott det upp-
 räknade beloppet, prövat samt
 upplärda lövskottet uti
 ägarutredning och värdering-
 lagg: sammansatt
 (hi 3), kostnadsberäkning (hi 4)
 och kostnadsfördelning lagg
 (hi 5).

§ 11.

Sammanträdet avgav så
 lydande uttalande (hi 6).

§ 12.

Bekning i förutnämnda kostnads-
 beräkningens protokoll som hi 7.

§ 13.

Det förutnämnda handläggandet
 uti lagg skola förvaras i kass-
 betens godskontor.

§ 14.

Härunder i kassa förvaras
 förklarade föraktningar av-

Mutta nu uppkäpts dagens
praktiska.

Det ska finnas som som

Mått för Mått

Storss laubrukningens

Hug. Jernsman P. P. P. P.

Thi 1. 6.

Fullmaktt

för Nämndeman Anders Olsson

: Månestad att vid föt-

ningssammanträdet hos

Gren Hämmanlund : Eksted

för mig talen godkännand

jag ombudets laga åtgärder

Flöckarp den 12/9 1927

Knut Hjefelt Pontsson

Egenhändig namnteck-

ning beviljas

Lars Eriksson Vilis Persson

Lantbr. Lantbrukare



Bil. 2. 7.


R E S O L U T I O N.

Jämlikt 10 kap. 33 § vattenlagen förordnar länsstyrelsen statens lantbruksingenjör Lennart Holmström att i enlighet med föreskrifterna i ovan åberopade lag, därest laga hinder ej mötor, verkställa den uti bilagda ansökan påkallade förrättning; skolande sökanden tillställa förrättningsmannen detta förordnande.

Kristianstads landskansli den 2. februari.... 1927.

På länsstyrelsens vägnar:

Resol. Lennart Holmström

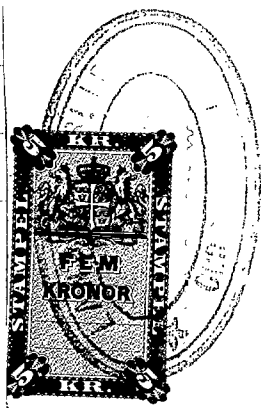

Stämpel fem kronor.

Sökanden.

Prob A. 142

8.

No. 19/15
Eklund
Int. till mässan
i Kristianstad
den 18/11 1927

Till Huvudstyrelsen i Kristianstads
Län

Härmed anmäler vi oss
om förordnande för behörig för-
rättning och en värdig
och förstående utlösare
lagen angående dödsbegräns
från Skettis i Österviks socken.
Borger av föräget förde bliva
angränsande hemman
Flackarby by av Samma socken.
Härskölen den 24 nov. 1926

För Huvudstyrelsens Guds
Aron Ahlman

A r e a l								Nuvarande värde			Blivande värde			Förbättringsvärde		
Å k e r		Äng och Odlingsmark		Annanduglig mark		Impediment och högl. mark		pr har	pr ägofigur		pr har	pr ägofigur		pr har	pr ägofigur	
Har	ar	Har	ar	Har	ar	Har	ar	Kr.	Kr.	öre	Kr.	Kr.	öre	Kr.	Kr.	öre
7		8		9		10		11	12		13	14		15	16	
<i> Skatteförteckning ågodsbeskrivning och värdering längs för Skatte- - och skatteförteckning av år 1927. </i>																

Socken, by och hemman	Registernummer	Littera å kartan	Hemmanstal	Ägofigurs nummer	Delägares namn, hemvist m. m. samt ägobeskrivning.
1	2	3	4	5	6
~~Österlöv~~ Mentad	1	A	9/64		Gottfrids F. Tredhoro
					avr. Ben Hammarlund
				1	Aller
				2	"
				3	"
					<u>Summa</u>
Flackarp	1	B	1/4		Ernst Sigfrid Svensson
				4	Aller
				5	"
				6	"
				7	"
				8	"
				9	"
				10	"
					<u>Summa</u>
					<u>Sammandrag</u>
Mentad	1	A	9/64		Gottfrids F. Tredhoro
					avr. Ben Hammarlund
Flackarp	1	B	1/4		Ernst Sigfrid Svensson
					<u>Summa</u>

A r e a l								Nuvarande värde			Blivande värde			Förbättringsvärde											
Å k e r		Ång och Odlingsmark		Annan duglig mark		Impediment och högl. mark		pr har	pr ågofigur		pr har	pr ågofigur		pr har	pr ågofigur										
Har	ar	Har	ar	Har	ar	Har	ar	Kr.	Kr.	öre	Kr.	Kr.	öre	Kr.	Kr.	öre									
7		8		9		10		11			12			13			14			15			16		
0.7	64							840	537	60	1200	768	-	360	230	40									
0.8	31							960	201	60	1200	252	-	240	50	40									
0.7	15							1260	189	-	1400	210	-	140	21	-									
	1 00								928	20		1230	-		301	80									
0.5	24							600	144	-	1200	288	-	600	144	-									
0.5	22							600	132	-	1200	264	-	600	132	-									
0.5	22							600	132	-	1200	264	-	600	132	-									
0.7	31							840	260	40	1200	372	-	360	111	60									
0.6	18							720	129	60	1200	216	-	480	86	40									
0.7	06							1080	64	80	1200	72	-	120	7	20									
0.9	05							1080	54	-	1200	60	-	120	6	-									
	1 28								916	80		1536	-		619	20									
	1 -								928	20		1230	-		301	80									
	1 28								916	80		1536	-		619	20									
	2 28								1845	-		2766	-		921	-									
Utföras den 26 sept 1922 Maur. J. J. J. Statens Lantbruksgen. v. J. Sug. J. J. J. Per J. J. J.																									

[illegible]

Postnadsberäkning för Elvestad-Flackarpes dike- ningsförslag av år 1927.

Längd	Längd	Arbete, material m. m.	Antal	Pris	Postnad		Sammanlagd	
					kr.	in.	kr.	in.
1	2	3	4	5	6		7	
		<u>Alt. I (främre utlopp)</u>						
		<u>Ord. 1. sträckan A-D.</u>						
8=15-17+30	230							
15-16+58	158	7" tegelrör järnbe fraket st.	550	0.50	275	-		
15-15+67	67	Grävning för täcket ledning, rö- rens läggning, dikebjordens åter- fyllning m. m. l.m.	67	0.40	26	80		
15+67-16+10	43	- - Dito - - Dito - - l.m.	43	2.00	86	-		
16+10-16+58	48	- - Dito - - Dito - - l.m.	48	0.80	38	40		
15		Införingsströmmen av betong and. ritning st.	1	40	40	-		
16+58		Dikebjörda and. ritn. "	1	30	30	-	496	20
16+58-17+30	78	Upprättsring av järnbe dikebet l.m. En oförutsedda fall, arbetets till- syn m. m. tilläggas ca 10%	78	0.25			19	50
		<u>Sammanlagd</u>					54	30
							570	-
		<u>Ord. 2. sträckan B-C.</u>						
9+96-11+18	122							
9+96-11+18	122	6" tegelrör järnbe fraket st.	420	0.40	168	-		
9+96-10+20	24	Grävning för täcket ledning, rö- rens läggning, dikebjordens åter- fyllning m. m. l.m.	24	0.80	19	20		
10+20-11+18	98	- - Dito - - Dito - - l.m.	98	0.25	24	50		
9+96		Införingsströmmen av betong and. ritning st.	1	40	40	-		
16+58		Dikebjörda and. ritning st.	1	40	40	-	291	70
		<u>Översikt</u>					291	70

1	2	3	4	5	6	7.
		örefört				291 70
		För oförutredda fall, arbetets till- syn m. m. tilläggas $\approx 10\%$				28 30
		<u>Samman berämn</u>				320 -
		<u>Alt. II (att anlägg)</u>				
15=8-9+96	196	<u>Dikessträckan A-B.</u>				
8-9+96	196	6" tegeltrö jämta fraket st.	680	0.40	272	-
8-8+60	60	Grävning för täcket bedring, rö- rens läggning, dikejordens åter- fyllning m. m. l.m.	60	0.50	30	-
8+60-9+60	100	— Dito — Dito — l.m.	100	2.25	225	-
9+60-9+96	36	— Dito — Dito — l.m.	36	0.80	28 80	
8		Entagningsberämn av betong end. ritning st.	1	40.-	40	- 595 80
		För oförutredda fall, arbetets till- syn m. m. tilläggas $\approx 10\%$				59 20
		<u>Samman berämn</u>				655 -
9+96-11+18	122	<u>Dikessträckan B-C.</u>				
9+96-11+18	122	9" tegeltrö jämta fraket st.	420	0.80	336	-
9+96-10+20	24	Grävning för täcket bedring, rö- rens läggning, dikejordens åter- fyllning m. m. l.m.	24	1.00	24	-
10+20-11+18	98	— Dito — Dito — l.m.	98	0.40	39 20	
9+96		Entagningsberämn av betong end. ritning st.	1	40.-	40	-
11+18		Dikesöga end. ritning st.	1	40.-	40	- 479 20
		För oförutredda fall, arbetets tillsyn m. m. tilläggas $\approx 10\%$				45 80
		<u>Samman berämn</u>				525 -

1	2	3	4	5	6	7
		<u>Sammandraq.</u>				
		<u>Alt. I (brenn altlopp)</u>				
		Ord. 1 sträckan A-B				570 -
		Ord. 2 " B-C				320 -
		<u>Somma brenn.</u>				890 -
		<u>Alt. II (alt nllopp)</u>				
		Silversäckan A-B				655 -
		" B-C				525 -
		<u>Somma brenn</u>				1.180 -
		Ukrystad den 26 Sept. 1927				
		Jonas & Wernström				
		Statens landbruksgymnasium				

Postnadsfördelningslängd till Skerstad-

Hamman	Anslutningsnummer	Hästen i sträckan	Sträckan	Ägare.
1	2	3	4	5
<u>Östnäsström 1^{te}</u>				
Skerstad	1	A	9/64	Ägare F. Frischner av: Lenn Hammarlund.
Wackarp	1	B	1/4	Ernst Sigfrid Larsson
<u>Anmärkning.</u> Vid fördelning av enkliga båtsträcken skall jämlikt föreskrifterna i vattenlagens kap. 7 § 27 iakttagas att Ernst Sigfrid Larsson för delaktighet i ord. II sträckan B-C påföres störst 211 kr. 20 öre, motsvarande båtsträcken för denna del av företaget.				

Flackearps oliveringsförelag av år 1927.

	Söknings- nr.	Ord. I, skäcken A-D						Ord. II, skäcken B-C.						Sammna			Förklarings- tal för hela förslaget			Förklarings- tal för hela förslaget			
		Behållnings- ägarer.		Båtnad gr. medförklaring.		Förklarings- tal.		Båtnad båtnad.		Behållnings- ägarer.		Båtnad gr. medförklaring.		Förklarings- tal.		Båtnad båtnad.		Sammna båtnad.		Förklarings- tal för hela förslaget		Förklarings- tal för hela förslaget	
		ku.	m.	%	ku.	m.	%	ku.	m.	ku.	m.	%	ku.	m.	%	ku.	m.	%	ku.	m.	%		
	6	7	8	9	10			11	12	13	14	15	16	17									
	10.	1,2	280	80	40.77	232	39	3	21	-	9.04	28	93	261	32	29.36	82	40					
		4-6	408	-	59.23	337	61	7-10	211	20	90.96	291	07	628	68	70.64	198	26					
Sammna			688	80	100.-	570	-		232	20	100.-	320	-	890	-	100.-	280	66					
Uttalat den 26 sept. 1927 Hörsal i Kommunhuset Karlens församlingssamfund, Ing. Jepsen för läsning																							

Uttalat den 26 sept. 1927
 Skattmästare för Skatte-
 Skatteförvaltningsnämnden
 Ing. Jepsen Den Föreståndare

U T L Å T A N D E

avgivet vid syneförrättning enligt vattenlagen angående avloppsdiken från Ekestad i Österslövs socken, Kristianstads län.

1:o. Företaget, som avser upptagandet av avloppsdiken från vattenskadad åker är att hänföra till dikning. Mot företagets utförande på sätt i detta utlåtande närmare angives finnes enligt synemännens förmenande ej något laga hinder.

-- 2:o. Sökande till förrättningen är godsägaren F. Tresckow för 9/64 mtl n:o 1 Ekestad.

Företagets utsträckning är beroende av sökandens yrkanden och förefintliga fallförhållanden och omfattar syneförrättningen i anledning härav de dikessträckor, som å hithörande plankarta utmärkas med röda linjer och bokstäverna A-D och B-C.

3:o. Den vattenskadade mark, som av företaget tillskyndas båtnad är avfattad å hithörande plankarta. Såsom betalningsskyldig till företaget anses all mark, vars torrläggning till 1.2 meters djup är beroende av dikningen och som genom denna vinner möjlighet till förbättrad torrläggning, d.v.s. all mark, belägen under en kurva, avvägd till 1.2 meters höjd över vanligt medelvattenstånd i diket med tillägg för behövlig höjdskillnad mellan detta vattenstånd och eventuella täckdikesögon samt för fall åt sidorna mot diket räknat, vilket fall beräknats lika med markytans, dock ej överstigande 1.5:1000.

4:o. Den i föreliggande fall uppkommande båtnaden består i höjning av jordens alstringsförmåga.

Enär jordägarnas deltagningsskyldighet i företaget är

beroende av den värdeförändring, som tillskyndas jorden genom företags utförande, har denna värdeförändring måst utrönas. För detta ändamål hava synemännen åsatt varje ägofigur ett värde, som i kronor uttrycker jordens värde efter företags utförande.

Vid denna värdering har hänsyn tagits till jordens naturliga beskaffenhet såväl till matjord som alv samt till dess belägenhet men ej till jordens mer eller mindre goda brukning och därav uppkommande större eller mindre växtkraft.

Jordens värde före företags utförande anse synemännen vara i det stora hela en produkt av dess värde i fullt torrlagt skick och den större eller mindre grad av försumpning jorden lider av. Jord, som ligger i jämnhöjd med eller under den försumpande vattenytan har grad 0.0; anses sålunda för närvarande sakna värde.

Jord, som ligger i jämnhöjd med eller högre än kurvan för den vattenskadade marken har grad 1.0; d.v.s. dess värde före och efter företags utförande sammanfalla.

Höjdskillnaden mellan den försumpande vattenytan och kurvan delas i tio höjdgrader med sinsemellan lika höjdskillnad. Varje ägofigurernas höjdläge motsvaras alltså av en viss försumpningsgrad. Denna är uträknad för varje figurs medelhöjd. Genom reduktion av ägofigurernas blivande värde med denna för varje ägofigur uträknade grad erhålles ägofigurens nuvarande värde. Skillnaden mellan dessa två värden motsvarar den genom företags utförande uppkommande förbättringen. Denna är uträknad för varje ägolott och

- återfinnes i värderingslängdens kolumner 15 och 16.

5:o. För att den beräknade jordförbättringen skall kunna ernås måste dikningsarbetet verkställas i full överensstämmelse med förslaget, som är upprättat med hänsyn tagen till framrinnande vattenmängd, markens lutningsförhållanden, dikningsarbetenas ändamål m.m.

För täckdikning av Ekestad har det visat sig nödigt att fördjupa två avloppsdiken över angränsande Flackarps mark. Vid täckdikningsplanens upprättande var avsikten den, att genom dikning i rågången A-B sammanföra täckdikessystemen, som utmynna i A och i B till ett gemensamt utlopp B-C och erbjöd sig godsägaren Tresckow att ensam bekosta detta arbete, som jämväl vore till nytta för rågrannen. Enär rågrannen motsatte sig detta måste syneför rättning verkställas för frågans behandling enligt vattenlagen. Vid av synemännen företagen jämförande kostnadsberäkning har det visat sig, att ett gemensamt utlopp A-B-C /alternativ II/ skulle kosta 1180 kronor då däremot tvänne utlopp A-B och B-C tillsammans /alt. I/ beräknas kosta 890 kronor. I anledning härav bestämma synemännen, att förslaget med två utlopp A-D och B-C /alt. I/ skall komma till utförande.

På grund av bestämmelserna i vattenlagens kap. 7 § 4 bestämma synemännen, att dikningen skall göras täckt.

Vid bestämmandet av rördimensionerna hava synemännen utgått från en största avrinning av 1 sekundliter pr. hektar. Nederbördsområdena äro direkt inmätta och utgöra

i punkt A 6 hektar

" " B 11 "

Vid beräkning av rördimension för alternativ II är alltså nederbördsområdena sammanförda och utgöra i punkt B 17 hektar.

Fall för avloppsdiket A-D finnes i punkt 16+10. Då emellertid sträckan 16+10 till D är igenlagd dels med stentrumma, dels med rör, hava synemännen ansett lämpligt att sträckan 16+10 till D där öppet dike vidtager, jämväl ingår i företaget, samt att öppna dikessträckan D till 13+30, som för närvarande är igenvuxen, i sammanhang med företaget uppränsas till det djup, som profilen anger för erhållandet av ordentligt utlopp från dikesögat, även om sökandens mark för sin torrläggning är oberoende av detta dike. Beträffande diket B-C erhåller detta fall i punkt C. Synemännen kunna icke vitsorda Ernst Svenssons yrkande att detta dike jämväl skulle utsträckas att omfatta nygrävning och underhåll av sträckan C-D, enär dels sökanden är oberoende av detta dikes ytterligare fördjupning, dels anläggandet av diket B-C ej inverkar på något sätt skadligt på Svenssons nedanför C liggande mark och dels Svensson nekar att göra gemensam sak med sökanden.

Beträffande dikenas läge och dimensioner hänvisas till plan-, profil- och sektionsritningarna samt till kostnadsberäkningen.

6:o. Brobyggnader förekomma ej.

7:o. Ersättning för skada å växande gröda på grund av företags utförande skall utgå i den händelse så påfordras efter värdering av tre stycken ojäviga lantbrukare i orten, av vilka vardera parten väljer en och dessa gemensamt den tredje. Anspråk på dylik ersättning skall göras skriftligen till Karsholms gods kontor innan den skadade grödan borttagits.

För övrigt skola inga ersättningar utgå.

8:o. Samfälligheten skall indelas i två avdelningar av vilka avdelning I omfattar dikessträckan A-D och avdelning II dikessträckan B-C.

Till varje avdelning hänföres den jord, som direkt är beroende av densamma och utgör det beräknade förbättringsvärdet delningsgrund. Företagets utförande anses vara en gemensam angelägenhet för båda avdelningarna, varför, sedan beräknad kostnad fördelats inom varje avdelning, dessa kostnader sammanförts och omräknats i procenttal /kolumn 16 i kostnadsfördelningslängden/ vilka utgöra fördelningstal för såväl verklig kostnad för företagets utförande som för förrättningskostnad och andra gemensamma kostnader. Ränsnings- och underhållskostnad fördelas inom varje avdelning för sig efter fördelningstalen i kolumner respektive 9 och 13 i kostnadsfördelningslängden.

Underhållet av öppna diket D = 13+30 ingår ej i företaget.

I enlighet härmed finnes i kostnadsfördelningslängden angett vars och ens deltagningsskyldighet i förbättringsvärden och procenttal samt den kostnad, som dikningen beräknas medföra.

Vid kostnadernas slutliga fördelning skall dock iakttagas att jämlikt föreskrifterna i vattenlagens kap. 7 § 27 Ernst Sigfrid Svenssons delaktighet i kostnaderna inom avd. II, dikessträckan B-C skall begränsas till 211 kr. 20 öre, motsvarande hans båt-
nad för denna del av företaget.

9:o. Företaget skall benämnas "Ekestad-Flackarps dikningsföretag av år 1927."

Jämlikt föreskrifterna i vattenlagens kap. 7 § 61 er-

fordras för detta företag ej någon arbetsstyrelse.

Arbetet skall utbjudas på offentlig auktion.

10:o. Beträffande arbetets utförande stadga synemännen:

att arbetet må påbörjas när denna syneförrättning vunnit laga kraft

och skall vara färdigt inom utgången av år 1928;

att arbetet skall utföras i full överensstämmelse med förslaget;

alt. I, dock att mindre ändringar, som under arbetets utförande

kunna visa sig lämpliga beträffande dikes läge och annat, som ej

inverkar på torrläggningens djup och avrinningen och varom berörda

sakägare äro eniga må, efter hörande av statens lantbruksingenjör

och efter hans skriftliga medgivande företagas;

att rörsträng ej får täckas förrän rörens läge kontrollerats av

statens lantbruksingenjör eller dennes ombud;

att den, som åtagit sig arbetet, ej må erhålla slutlikvid förrän

arbetet i sin helhet godkänts av statens lantbruksingenjör eller

den han i sitt ställe sätter.

11:o. Ränsning av brunnar skall ske årligen och så ofta beho-

vet det påkallar. Koppling direkt till rörsträng förbjudes såvida

ej statens lantbruksingenjör därtill giver sitt samtycke.

12:o. Kostnaderna för denna syneförrättning skola vid förrätt-

ningens avslutande av sökanden förskjutas men gäldas av samtliga

sakägare på sätt i detta utlåtande föreskrives om företaget kommer

till utförande.

13:o. Är någon missnöjd med åtgärd eller beslut under denna

syneförrättning eller med detta synemännens utlåtande ingive inom

sextio dagar från den dag förrättningen förklarats avslutad sina
till Söderbygdens vattendomstol i Stockholm ställda besvär. I be-
svären skola fullständigt upptagas klagandens alla påståenden och
skälen därför och skola vid besvären fogas de handlingar, klagan-
den vill åberopa till stöd för ändringssökandet. Besvären skola
ingivas i tre exemplar.

Uttalat den 26 Sept 1927
Arnart Thorsén
statens lästörskningens
Aug. Jepsström *Per Nilsson*

Bil. 7.

ARVODESRÄKNING

för laga syneförrättning angående.

för laga syneförrättning angående *Ekstads-Hackarps dihrings-*
företag år *1927*

företag av år 1927.

upprättad enligt nedanstående §§ i lantbruksingenjörstaxan av den 31 december 1920.

År och månad	Dag	A r b e t e	An- tal	å kr.				
					Kr.	öre	Kr.	öre
1	2	3	4	5	6	7		
		Kallelser och kungörelser, § 5, ... st.	4	0,50		2	-	
		Ågomätning: ~~1:4000~~ ^{1:2000} §§ 6—9, ...						
		a) för mätningsområdets gränser enl. tariff I, ...						
		1) i åker, raklinje km.		1,50				
		krokinje "	1,5	3,90	5 85			
		i annan mark, raklinje "		3,00				
		krokinje "		6,00				
		2) för strandsträckor utefter sjö o. vattendrag med bredd över 15 m.						
		i åker, raklinje km.		3,00				
		krokinje "		5,00				
		i annan mark, raklinje "		5,00				
		krokinje "		11,00				
		3) för strandsträckor utefter mindre vattendrag, bredd 10—15 meter						
		i åker, raklinje "		1,00				
		krokinje "		2,00				
		i annan mark, raklinje "		2,00				
		krokinje "		5,00				
		b) för mätningsområdets olika ägoslag, ägofigurer och areal enl. tariff II						
		åker, medelareal 22 ar st.	10	0,22	2 20			
		har har	228	1,37	3 12			
		äng och odlingsmark, medelareal ar st.						
		 har						
		annan mark och impediment, medelareal ar st.						
		 har						
		c) för vattenavlopp enl. tariff III med en medelbredd av ¹⁵ / _{10—15} m.						
		i åker o. d., raklinje km.						
		krokinje "						
		i annan mark, raklinje "						
		krokinje "						
		d) för textering, skala o. d., 1:sta regalarket			4	—		
		övriga regalark st.		1,00				
		Överföres				15 17	17 17	

1	2	3	4	5	6	7
1927		Överfört				17 17
1/6		Avvägning:				
		a) avvägning, längdmätning o. d. § 44, mom. 4	1/2	12,00	6 -	
		b) ytaavvägning, § 11, mom. 1, tariff IV				
		i öppen mark, medelantal	228	0,66	150	
		punkter pr har	har			
		avvägda punkter	63	0,02	126	
		st.				
		i annan mark, medelantal				
		punkter pr har	har			
		avvägda punkter				
		st.				
		c) begränsningskurva, § 11, mom. 2:				
		i öppen mark	1	2,50	250	
		i annan mark		5,00		11 26
		Arealuträkning, § 13, tariff V, medelareal 22 ar, ...	10	0,07	70	
		har 228 0,20	har		45	1 15
		Ägobeskrivning, § 14, ägofigurer	10	0,03		1 50
		Markvärdering,				
		a) uppskattning och värdering, § 44, mom. 5				
		b) gradtabell eller kurva, § 17, mom. 1,				
		för första kilometern av avlopps längd			4 -	
		för övriga kilometer		1,50		
		c) uträkning därmed av värde pr ytenhet, § 17, mom. 2 värdetal	10	0,06	60	
		d) uträkning av förbättring eller försämring, § 18 ägofigurer	10	0,12	120	5 80
		Längdprofil § 20, längd skala 1:1000				
		a) uppritning enl. tariff VI, 1) nytt avlopp		3,00		
		2) befintligt belopp ell. vall	0,85	~~3,00~~	340	
		b) antal ritningar	1	3,00	3 -	6 40
		Tvärsektion § 22, 1:100,				
		vid uppritning av endast befintlig eller ny sektion		0,15		
		,, ,, ,, såväl ,, som ,, ,, ...	4	0,25	1 -	
		tillägg för m² av våta sektionsarean vid h. v. y. nämligen för				
		,, ...				1 -
		,, ...				
		Hydrografisk utredning, § 24, grundbelopp			2 -	
		för vattenområdets areal		0,02		2 -
		Dimensionsberäkning, § 25,				
		a) för öppet avlopp, utan särskild beräkning		3,50	350	
		tillägg för särskild beräkning av dimensionerna		1,00		
		,, ,, våta sektionsarean vid h. v. y, 0,50 kr. pr m²				
		nämligen				
		m² sektion på				
		,, ,, ,, ...				
		,, ,, ,, ...				
		b) täckt ledning, 1) inre diameter intill 20 cm.	dim 3	6,00	18 -	
		2) ,, ,, över ,, ...	1	10,00	10 -	31 50
		Överföres				77 78

1	2	3	4	5	6	7
		Överfört				77 78
		Inritning å kartan av avlopp och vallar, § 27, grundbelopp ...			1 —	
		tillägg för varje cm. verkligt mått å kartan cm.	18	0,03	54	1 54
		Arbetsbeskrivning, § 28, 1:sta sidan			3 —	
		tillägg för övriga sidor st.		2,00		
		Kostnadsberäkning, § 29, nyanläggning..... km.		2,50		
		därjämte 25 öre pr m ² av våta sektionens arean vid h. v. y.				
		nämligen m ² sektion på "				
		b) vid förändring av befintligt avlopp "	0.676	4,00	2 70	
		därjämte 50 öre pr m ² av våta sektionens arean vid h. v. y.				
		lika som tillägget för dimensionsberäkningar				
		c) av kostnadsförslaget slutsumma 0,1 % (broar inberäknat).....			2 07	4 77
		Förslag till bro- och trumbyggnad, §§ 34 och 36				
		1) Enkel bro och trumma. a) för ritarbetet <i>790 i trumma</i>			8 -	
		b) för detaljerad kostnadsberäkning km.				
		c) för grundförstärkning "				
		2) Annan bro i två projektioner, a) för dimensionsberäkning..... "		8,00		
		b för ritarbetet, teoretisk spännvidd m.		1,00		
		och för särskilt konstruerat landfäste st.		4,00		
		c) för kostnadsberäkning, teor. sp. v. m.		0,50		
		och för särskilt konstruerade landfästen st.		4,00		8 -
		Införande av höjdsiffror å plankartan, § 39 "	63	0,01		63
		Ersättningslängd, § 42, grundbelopp			1 50	
		för varje ersättningsbelopp..... st.		0,25		
12/9, 26/9		Utlåtande och betänkande, § 43 sid.	6	3,00		18 -
		Sammanträden och upprättande av protokoll, § 44, mom. 1, dagar	2	12,00		24 -
14/9		Särskild utredning, § 44, mom. 2 "		12,00		
		Kostnadsfördelningslängds upprättande, § 44, mom. 14.... "	0.5	12,00		6 -
16/9		Utredning å länets lantmäterikontor rörande fastighetsgränser, jordregisternummer o. d. § 44, mom. 15 dagar	1/4	12,00		3 -
		Summa kronor				143 72
		Lösen för:				
		Kopia av plankartan, § 49,				
		1) 1:sta regalarket "			7 —	
		övriga regalark "		1,75		
		2) efter kartans skala och ägofigurernas medelareal, tariff VII,				
		skalan 1:4000, medelareal 22 ar ägofigurer st.	10	0.10	1 -	
		har 2.28 0.28			63	
		höjning för handkopia å ritpapper, 25 %			40	
		Överföres			9 03	

1	2	3	4	5	6	7
		Överfört			903	
		3) insättning av höjdlägestal..... st.	63	0,02	126	
		" " kanaler och diken, grundbelopp			1 75	
		tillägg för varje cm. verkligt mått å kartan, cm.	18	0,05	90	1294
		Kopia av längdprofil, tvärsektioner samt förslag till broar och trummor å ritpapper, § 52,				
		1) enligt tariff VIII i skala 1:4000,				
		nytt avlopp km.		5,00		
		ändring av befintligt avlopp	085	8,00	595	
		2) tvärsektioner, originalritningens belopp med 30 % förhöjning			130	
		3) broar och trummor, " " " 30 % "			1040	
		4) för varje med rubrik, skalor o. d. försett blad				
		längdprofilritningar st.		3,00		
		tvärsektions- och brorritningar		5,00		1765
		nedsättning för kopia å kalkeroäv 25 %				
		Avskrift av synehandlingarne, § 55 sid.	21	0,75		1575
		Summa kronor				4634
		Övriga förrättningskostnader,				
		Lösen av förordnandet jämte kommissionärsarvode				8-
		Annonskostnader ang. sammanträden				2-
		Inbindning av förrättningshandlingarne				
		Arvode till biträdande förrättningsmannen				60-
		" " " gode männen enligt egna räkningar				8-
		Ersättning för hantlangning, materialier o. d.				1260
		<i>Förrättningskostnad</i>				
		Summa kronor				9060
		Sammandrag.				
		Förrättningsmannens arvode				14372
		Lösen för kopior och avskrift				4634
		Övriga förrättningskostnader				9060
		Summa kronor				28066

Den, som icke åtnöjes med denna räkning äger, att inom tre månader från nedanstående dag klander därå anställa genom stämning till *Villand's* häradsrätt.

W. K. K. K. den *26 sept* 19 *27*

Staten lantbruksingenjör.

Att sakägarna erhållit en med denna lika lydande räkning betyga:
Summa Olsson *Lammhögst*

Kronor kvitteras:

den 19

Kallelse.

Till

Ernst Lomström

Flackarp

Af Länsstyrelsen förordnad att verkställa syn enligt vattenlagen, afseende

avloppsvatten på Ekertad i
Pöversjöns sockenkallar jag Eder härmed att i egenskap af sakägare

själf eller genom befullmäktigadt ombud närvara vid det sammanträde, som

kommer att hållas hos arrendator SvenStammarlund, Ekertadmån dagen den 12 sept 1927 kl. 12 middagen.Kristianstad den 26 aug 1927.

Ernst Lomström

Statens Landbruksingeniör.

Kallelsens delgifvande erkännes:

Flackarp d 29/1927
18

Ernst Lomström

Delgifvandet af denna kallelse intygas:

Stammarlund

S. Olsson

adr.:

Stammarlund

adr.:

Kallelse.

Till *Nils Nilsson*
Fluckarp

Af Länsstyrelsen förordnad att verkställa syn enligt vattenlagen, afseende
bebyggningen från Ekertad,
Östervårs socken

kallar jag Eder härmed att i egenskap af *socknare*

själf eller genom befullmäktigadt ombud närvara vid det sammanträde, som
kommer att hållas *hos arrendatorn Sven*

Hammarlund, Ekertad
Måndagen den *12 sept* 1927 kl. *1 e* middagen.

Kristianstad den *26 aug* 1927.

Arvid Torstensson

Statens Landbruksingeniör.

Kallelsens delgifvande erkännes: *P. Carlsson 8^{29/8}*
1927

P. Carlsson

Delgifvandet af denna kallelse intygas:

Andersson

P. Ohlsson

Stämningens