

Förslag i 2 blad
till dikning inom

Perstorp

i Österslövs socken, Kristianstads län,
upprättat vid syneförrättning enl. vattenlagen
år 1931 av

Genl. to Mr. T. W. Smith


Statens lantbruksingenjör.

Registernummer.

Österslövs socken.

A	<i>Perstorp</i>	/4
B	"	/3
C	"	/2

Skala = 1:4000.


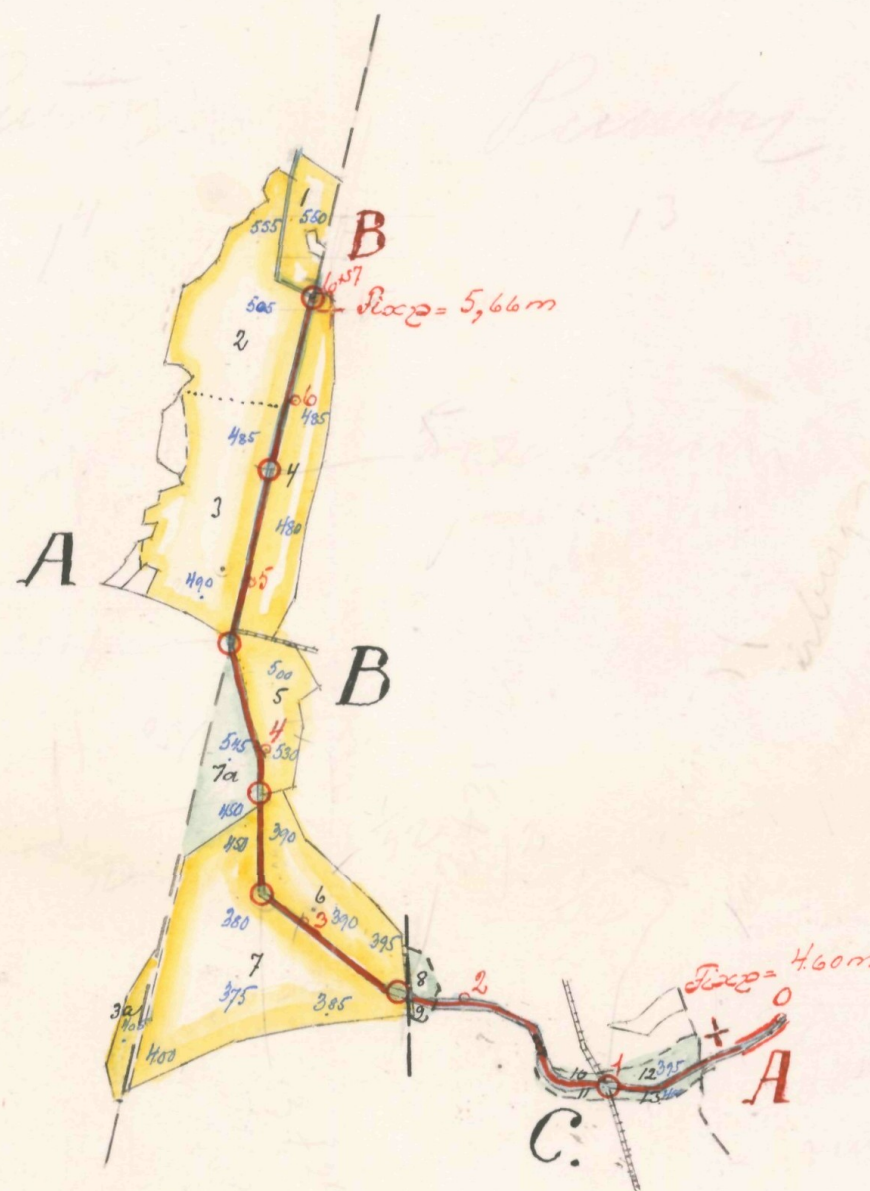


RITN.Nr 001



2-2129

Förslag till dikesöga vid punkt 0+25

Förslag till intagningsbrunn

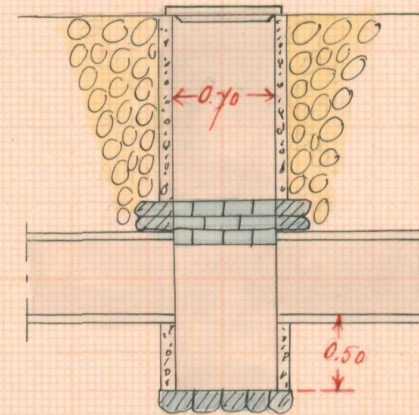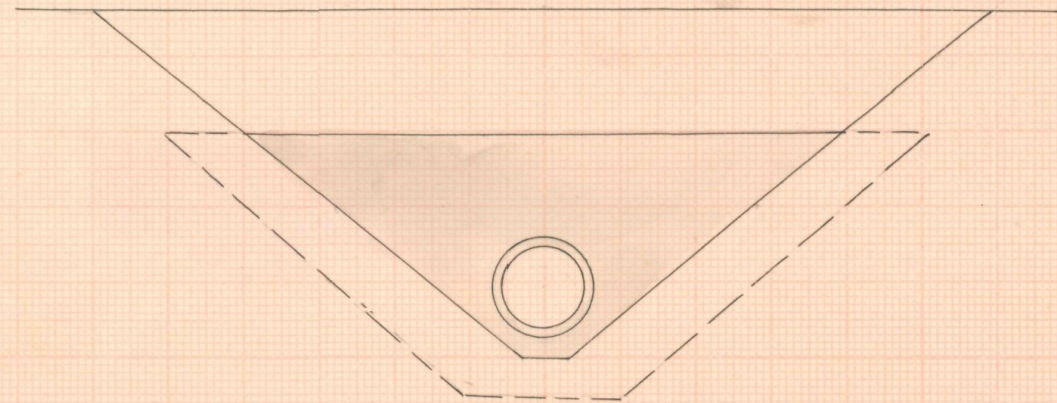

Skala = 1:50

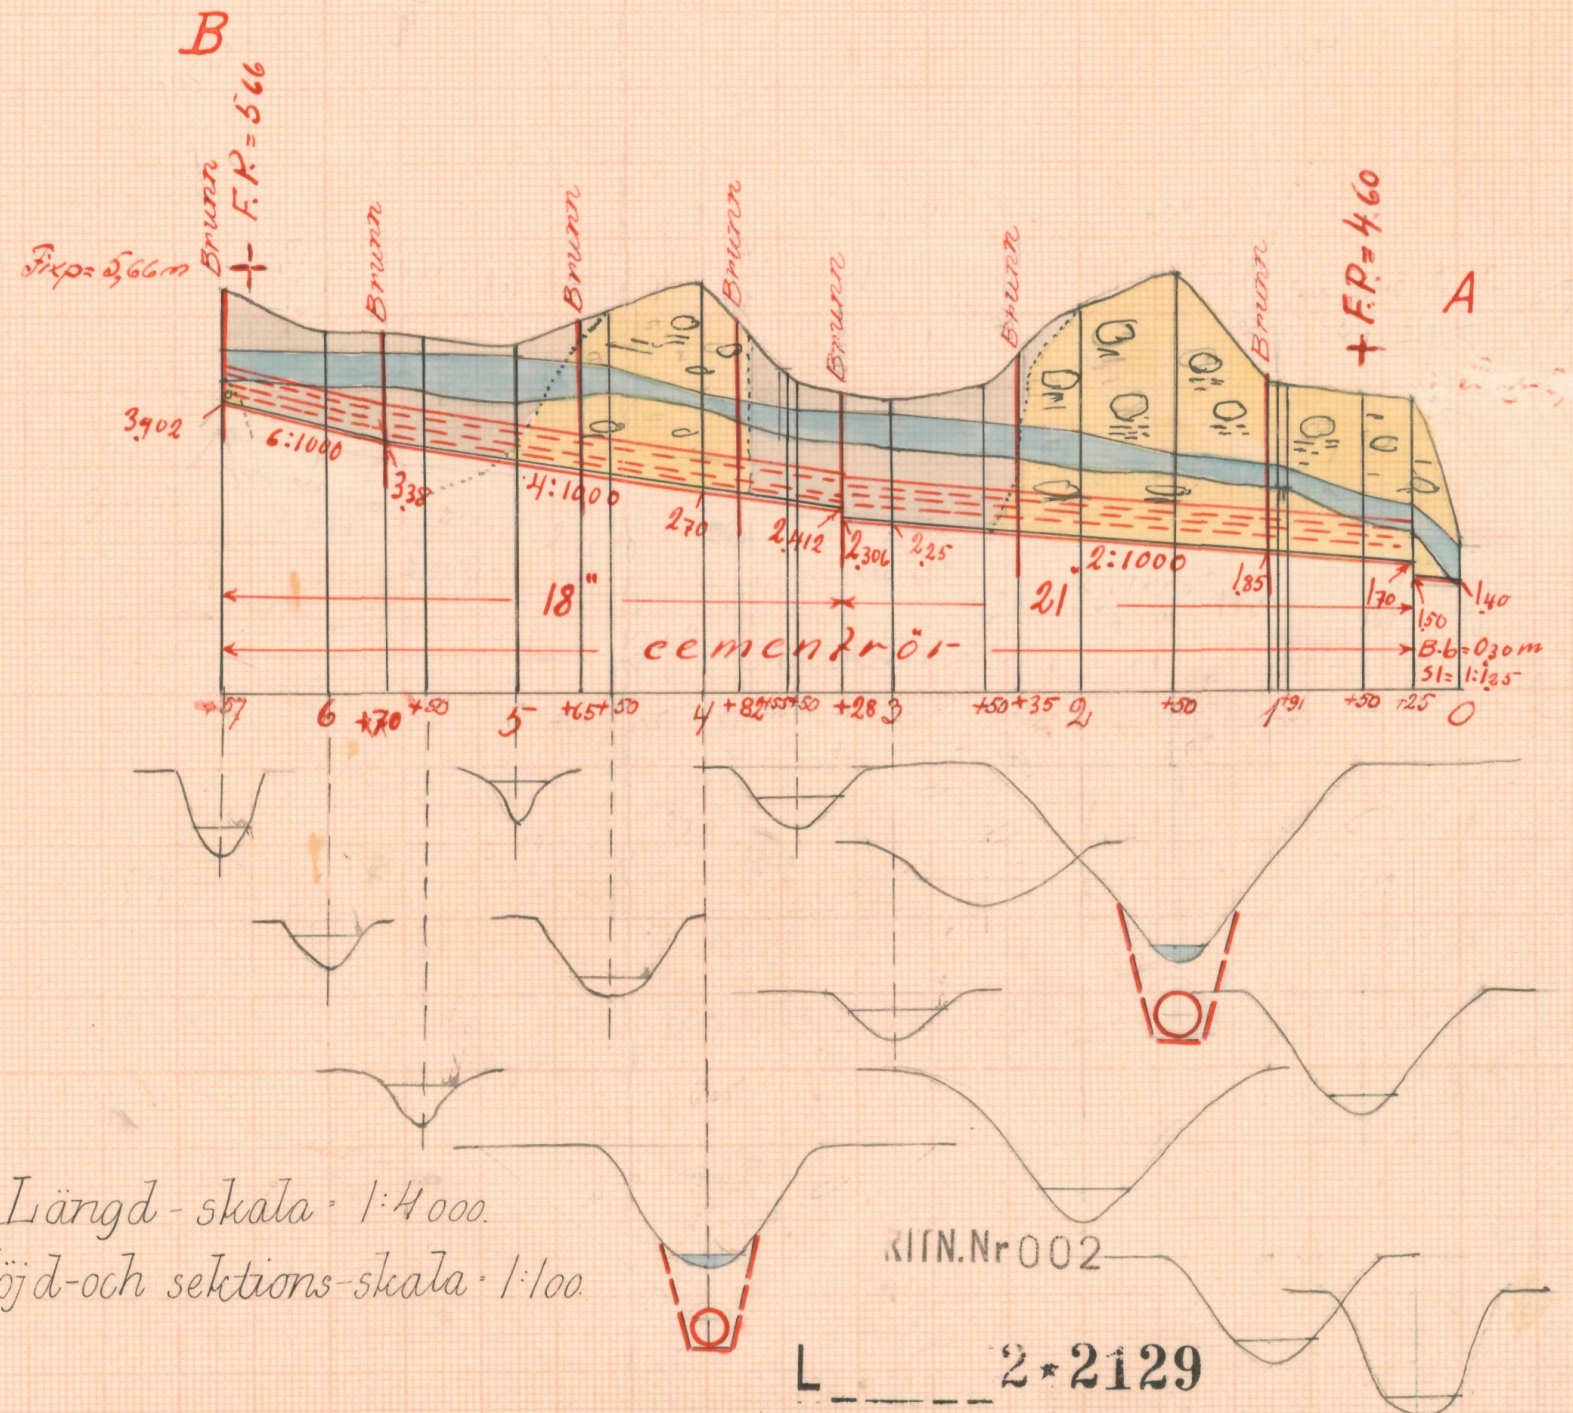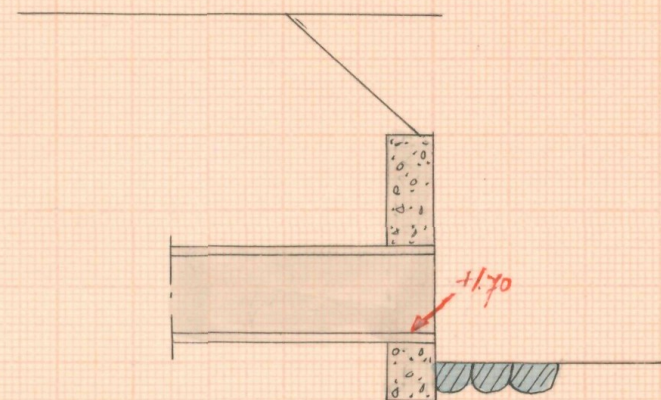

Längd-skala = 1:4000.
Höjd-och sektions-skala = 1:100

KIRN.Nr 002

L 2*2129




Akt nr:


11-KLS-2129

Lån

524

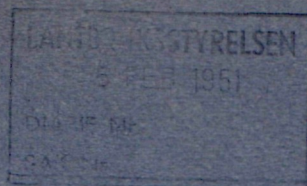

L _____ 2*2129

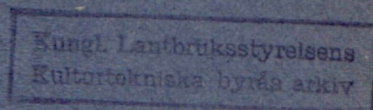

Inskr. i vattenb.
1.30/1 1939



Nederbördsområde n:o 88.

O R I G I N A L H A N D L I N G A R

rörande

avloppsdike från vattenskadad mark till Perstorp n:o 1², 1³ och 1⁴ i
Österslövs spöcker, Kristianstads län; upprättade vid syneförrättning
enligt vattenlagen år 1931 av

Svennerstén
Statens lantbruksingenjör

Handlingarna innehålla förutom titelblad tjugotvå /22/ skrivna och
paginerade sidor samt åtföljas av plan-, profil- och sektionsritningar
i 2 blad.

Ротари Чамар ив
Амператинг есигт вата-
бади асепанде кининг
иан Рентрип : Остро-
лод аман Кристанотод
лад.

[illegible]

Pyttmästare R. Kesonen, Kamro-
nas, genom N. A. Koppinen se-
dijf fullmakt lii A.

His Porten Porten 01!

Fra Maria Moïseus, Tomar,
quem recebeu A. Moïseus.
Sauda vós ead: Sauda vós
de Tomar ou de outro lugar
Mammoth sua vida em
vós preservada e.

Get pi ^{f!} and then use it to
produce a new fact about
other objects (h2)

Рѣшено: въсѣмъ присутствующимъ полагать
устроить въ селѣхъ въ обществѣ
близко къ селѣхъ, въ

§ 1.
Hävarna gävor anseende
de oväntade ledning förordas
där om d'elutionen, att deras
barns förordas mark de v. k.
barnen, de förordas för
laguade där på även färd
att förordas på de på
dessa barns lag.

Det skal end antagelig at
Svane og Svanen Svanen
kunne afslutte sig i en
Svanen end præget i 10 -
1000 Svanen i Svanen
Svanen.

flö.
Från mig utdela kan-
givet, att lyckadheten o-
mörkare för lyckan-
heten kommer att utlösa
från mig utdela kan-
givet, att lyckadheten o-
mörkare för lyckan-
heten kommer att utlösa

3
a Sæmne loal þingduu nu
22 Desember 1781 li 10 f. a.
§ 7.

Þe áttir sidan þessum upp-
lötu dyggu þessum og
sitt sáemantöðu.

Þessu þu þu og
Almætt. Ríkisskóla
Stóru lautröðu gætt
Andersson þessu.

Þi 1781 nu 22 Desember.
Þessu dag sáemantöðu og
þessum dyggu og þessum
þessu þessu þessum
þessum þessum.

Þessum þessu R. Ríkisskóla
þessum þessu H. A. Ríkisskóla;
þessu þessu, þessu þessu.

§ 8.

Þessum þessum þessum
þessu og þessum þessu
þessu þessum þessu
þessu þessu þessu
þessu þessu þessu
þessu þessu þessu
þessu þessu þessu
þessu þessu þessu
þessu þessu þessu
þessu þessu þessu

§ 9.

Þessum þessu þessu
þessu þessu þessu

§ 10.

Þessu þessu þessu

4
Förändrad handteckning och rit-
ningarna skickas förvaras i
Hemmet.

f11
Rättning i förändringstest-
kammaren bifogades protok-
llet (här).

f12
Här intas vidare förskott
förklarade förändringarna av
staten och uppmärksamhet dagens
protokoll.

Det och till den och
Sveriges Riksdag
Attens Läkemedelsnäringsid.
Andersson och Olsson

Hi!

Fullmakt

för trädgårdsinrättaren H. J. Kappelin
att förtröda under tecknads in-
sien och att vara sitt ombud
vid sammanträdan angående
vattenreglering och olikning inom
Perstorps område i Österslöv so-
cken.

Helsingfors, Ekstod d. 24. nov 18,

Robert Kennedy.

Ättmästare R. Kennedy's egen-
händliga sammanteckning bevitnas.

L. Fredsson.

E. Persson



2c Bil. 2.

R E S O L U T I O N.

Jämligt 10 kap. 33 § vattenlagen förordnar länsstyrelsen statens lantbruksingenjör Lennart Holmström att i enlighet med föreskrifterna i ovan åberopade lag, därest laga hinder ej möter, verkställa den uti bilagda ansökan påkallade förrättning; skolande sökanden tillställa förrättningsmannen detta förordnande.

Kristianstads landskansli den ..18. januari..... 1930..

På länsstyrelsens vägnar:

Beordrad *Alm. Lundberg*



Stämpel fem kronor.

Sökanden².

38
Oktn

8-1-30

Part Am 125

Tin. Kärntypen i Winkantots
law.

Kärntens anhänges vord-
samt om förordnande för
statens landbruksgesam-
vordande tyngspråkning
enligt vattenlagen angående
försäkr. för försäkring av
enarna till Porten i Östers-
lunds socken samt Rånö i
Fjällertots socken.

Bevörsknad den 7/10 1929.

Robert Kennedy, Rättshälsare, Helmersten, L. Karlén.

Silvius Kennedy, Sadrögare
Lars Peispaw Lantbrukare

Socken, by och hemman	Registreringsnummer	Littera å kartan	Hemmanstal	Ägofigurans nummer	Delägarers namn, hemvist m. m. samt ägobeskrivning
1	2	3	4	5	6
<u>Christianstads län</u> <u>Österlövs Socken</u> Prästorp	14	A	1/32	Nils Persson 1 Åker, beordnad för lera 2 " " 3 " " 3a "	<u>Samman</u>
Prästorp	13	B	1/32	Robert Kennedy 4 Åker, beordnad för lera 5 " , beordnad för lera 6 " , beordnad för lera 7 " " 7a Äng, beordnad för lera	<u>Samman</u>
Prästorp	12	C	1/32	Robert Kennedy 8 äng, beordnad för lera 9 " " 10 " " 11 " " 12 " " 13 "	<u>Samman</u>
<u>Christianstads län</u> <u>Österlövs Socken</u> Prästorp	14	A	1/32	Nils Persson	<u>Samman -</u>
	13	B	1/32	Robert Kennedy	
	12	C	1/32		<u>Samman</u>

A r e a l								Nuvarande värde			Blivande värde			Förbättringsvärde		
Åker		Äng och odlingsmark		Annan duglig mark		Impediment och högl. mark		pr har	pr ägofigur		pr har	pr ägofigur		pr har	pr ägofigur	
Har	ar	Har	ar	Har	ar	Har	ar	Kr.	Kr.	öre	Kr.	Kr.	öre	Kr.	Kr.	öre
7		8		9		10		11	12		13	14		15	16	
02	16							320	51	20	1600	256	-	11280	204	80
01	35							1160	88	=	1600	880	=	11440	792	-
01	65							1160	104	-	1600	1104	-	11440	936	-
02	08							320	25	60	1600	128	-	11280	1102	40
	144								268	80		2304			2035	20
01	45							1160	72	=	1600	720	-	11440	648	-
01	25							1160	40	=	1600	400	-	11440	360	-
005	34							800	29	60	1600	592	-	11520	562	40
005	98							800	78	40	1600	11568	=	11520	11489	60
05			24					75	118	-	1150	36	-	75	118	-
	2055		24						238	-		3316	-		3078	-
05			03					75	2	25	1150	4	50	75	2	25
05			01					75	0	75	1150	1	50	75	0	75
05			01					75	0	75	1150	1	50	75	0	75
05			01					75	0	75	1150	1	50	75	0	75
05			06					75	4	50	1150	9	-	75	4	50
05			03					75	2	25	1150	4	50	75	2	25
			15						111	25		22	50		111	25
drag.																
	144								268	80		2304	-		2035	20
	205		24						238	-		3316	-		3078	-
			15						111	25		22	50		111	25
	349		39						5118	05		5642	50		5124	45
Summa																

Socken, by och hemman	Registreringsnummer	Littera & kartan	Hemmansstal	Ägarens nummer	Delägares namn, hemvist m. m. samt ägobeskrivning
1	2	3	4	5	6
- från den 20 dec. 1931					
Omnämnt i förordningen					
Anders Nilsson					

Kostnadsförslag.

Perstays urra dihuingsfoitlag av ai 1931.

Timpenning: Kronor.

Läge	Längd m.	Arbete, jordmån m. m.	Antal	à kr.	Kostnad		Summa	
					Kr.	öre	Kr.	öre
1	2	3	4	5	6	7		
0-6 + 57	657	Dikeshärlan A-B						
0-0 + 25	25	Upprätning för öppet dike km	25	0.40	10-			
0 + 25 - 3 + 28	303	21" murhöjd i bl. 1:2:2 "	303	7.00	2121-			
3 + 28 - 6 + 57	329	18" " " " "	329	6.00	1974-			
0 + 25 - 2 + 25	200	Grävning för häkt ledning, rörns läggning, dikeshöjdes återfyllning m. m. km	200	1.75	350-			
2 + 25 - 3 + 28	103	Do Do "	103	1.25	128 75			
3 + 28 - 3 + 75	47	Do Do "	47	1.10	51 70			
3 + 75 - 4 + 65	90	Do Do "	90	1.60	144 -			
4 + 65 - 6 + 57	192	Do Do "	192	1.00	192 -			
0 + 25		Dikroga st.	1	40	40 -			
1, 2 + 35, 3 + 28 3 + 82, 4 + 65, 5 + 70 6 + 57		Tulagningsbrynnar av betong rör. riktning st.	7	40	280 -	5291	45	
		För oförhållna fall, arbetets hillsyn m. m. tilläggas ca 10 %				528	55	
		Summa				5820	-	
Stadens arkiv den 22 dec 1931 Stadens arkiv Stadens arkiv								

[illegible]

Bil. 5

Hushuadsfördelingslängd för "Persbarns" nya delningsförslag
av år 1931.

Sörhus, by, kommun	Registernummer	Läsa i hus	Hushuads nummer	Belägg	Sörhus	Förädlings- värde		Fördelings tal	Hushuads värde		Förädlings- värde	
						lu.	in		lu.	in	lu.	in
1	2	3	4	5	6	7	8	9	10	11	12	13
Öshuslövs socken												
Persbarn	1 ⁴	A	1/32	Nils Persson	ml	2035	20	39715	2311	41	79	96
"	1 ³	B	1/32	Robert Kennedy	"	3078	-	60065	3495	78	120	93
"	1 ²	C	1/32	Jane	"	11	25	0220	12	81	0	44
Summa						5124	45	100000	5820	-	201	33

Stämman den 22 dec 1931
 Ordförande
 Ståthållaren
 Andersson / hus Öshus

U T L Å T A N D E

avgivet vid syneförrättning enligt vattenlagen angående avloppsdike från vattenskadad mark till Perstorp n:o 1², 1³ och 1⁴ i Österslövs socken, Kristianstads län.

1:o. Företaget som avser anläggandet av dike från odlad mark är enligt synemännens förmenande att hänföra till dikning. Mot företagets utförande på sätt i detta utlåtande närmare angives finnes enligt synemännens förmenande ej något laga hinder.

2:o. Sökande till företaget äro:

Ryttmästaren Robert Kennedy för Perstorp 1², 1³

Nils Persson för Perstorp 1⁴.

Företagets utsträckning är beroende av sökandenas yrkanden och förefintliga fallförhållanden och omfattar syneförrättningen i anledning härav den dikessträcka, som å hithörande plankarta är utmärkt med röda linjer och bokstäverna A-B.

3:o. Den vattenskadade mark, som av företaget tillskyndas båtnad är avfattad å hithörande plankarta. Såsom betalningsskyldig till företaget anses all mark, vars torrläggning till 1.2 meters djup är beroende av dikningen och som genom denna vinner möjlighet till förbättrad torrläggning, d.v.s. all mark, belägen under en kurva, avvägd till 1.2 meters höjd över vanligt medelvattenstånd i diket med tillägg för behövlig höjdskillnad mellan detta vattenstånd och eventuella täckdikesögon samt för fall åt sidorna mot diket räknat, vilket fall beräknats lika med markytans, dock ej överstigande 1.5:1000.

4:o. Den i föreliggande fall uppkommande båtnaden består i höjning

av jordens alstringsförmåga.

Enär jordägarnas deltagningsskyldighet i företaget är beroende av den värdeförändring, som tillskyndas jorden genom företagets utförande, har denna värdeförändring måst utrönas. För detta ändamål hava synemännen åsatt varje ägofigur ett värde, som i kronor uttrycker jordens värde efter företagets utförande.

Vid denna värdering har hänsyn tagits till jordens naturliga beskaffenhet såväl till matjord som alv samt till dess belägenhet men ej till jordens mer eller mindre goda brukning och därav uppkommande större eller mindre växtkraft.

Jordens värde före företagets utförande anse synemännen vara i det stora hela en produkt av dess värde i fullt torrlagt skick och den större eller mindre grad av försumpning, jorden lider av. Jord, som ligger i jämnhöjd med eller under den försumpande vattenytan, har grad 0.0; anses sålunda för närvarande sakna värde. Jord, som ligger i jämnhöjd med eller högre än kurvan för den vattenskadade marken, har grad 1.0; d.v.s. dess värde före och efter företagets utförande sammanfalla.

Höjdskillnaden mellan den försumpande vattenytan och kurvan delas i tio höjdgrader med sinsemellan lika höjdskillnad. Varje ägofigurernas höjdläge motsvaras alltså av en viss försumpningsgrad. Denna är uträknad för varje figurs medelhöjd. Genom reduktion av ägofigurernas blivande värde med denna för varje ägofigur uträknade grad erhålles ägofigurens nuvarande värde. Skillnaden mellan dessa två värden motsvarar den genom företagets utförande uppkommande förbättringen. Denna är uträknad för varje ägolott och återfinnes i värderings-

längdens kolumner 15 och 16..

5:o. För att den beräknade jordförbättringen skall kunna ernås måste dikningsarbetet verkställas i full överensstämmelse med förslaget, som är upprättat med hänsyn tagen till framrinnande vattenmängd, markens lutningsförhållanden, dikningsarbetenas ändamål m.m.

Nederbördsområdet är direkt inmätt och utgör:

i punkt 0+91	170 hektar
2+35	160 "
3+28	158 "
3+82	156 "
4+65	154 "
5+70	150 "
B	145 "

På sökandenas yrkanden och med stöd av bestämmelserna i vattenlagens kap. 7 § 4 bestämma synemännen, att dikena skola göras täckta.

Vid bestämmandet av rördimensionerna hava synemännen utgått från en största avrinning av 1 sekundliter pr hektar.

För övrigt hänvisas till plan-, profil- och sektionsritningarna samt till kostnadsberäkningen.

6:o. Inga brobyggnader förekomma. Företaget berör ej allmän väg.

7:o. Framställning om ersättning för skada å växande gröda på grund av företagets utförande skall göras ~~skriftligen till arbetsstyrelsen och~~ senast den dag, då företaget genom avsyningsbevisets uppläsande på allmänt sammanträde med sakägarna förklarats avsynat och godkänt. Ersättningsbeloppet skall bestämmas av två stycken ~~av ar~~

av sakägarna.

~~betssstyrelsen~~ tillkallade ojävige män..

För övrigt skola inga ersättningar utgå.

8:o. Torrläggningssamfälligheten skall utgöra en avdelning och till grund för fördelningen av samtliga med företaget förenade kostnader av vad slag de vara må skall läggas de båtnadsvärden, som finnas angivna i värderingslängdens kolumner 15 och 16. I kostnadsfördelningslängden finnes med iakttagande härav angivet vars och ens deltagningsskyldighet i förbättringsvärde och procenttal samt den kostnad, som i enlighet med det upprättade kostnadsförslaget åligger varje sakägare.

9:o. Företaget skall benämnas "Perstorps Norra dikningsföretag av år 1931".

10:o. Beträffande arbetets utförande stadga syhemännen:

att innan arbetet påbörjas skall

~~att~~ denna syneförrättning hava vunnit laga kraft;

~~2/ länsstyrelsen hava underrättats om styrelseval,~~

att arbetet skall efter offentlig auktion eller infördrande av anbud överlämnas för utförande till sakkunnig entreprenör och vara fullbordat före utgången av år 1932;

att arbetet skall anses lagligen avslutat, då godkännande avsyningsbevis lämnats av statens lantbruksingenjör eller dennes ställföreträdare och detta bevis blivit å gemensamt sammanträde för delägarna uppläst;

att arbetet skall utföras i full överensstämmelse med det upprättade förslaget, dock att mindre ändringar, som under arbetets utförande kunna visa sig lämpliga beträffande dikenas läge och annat, som ej inverkar på torrläggningens djup och avrinningen och varom berörda sakägare äro eniga, må efter hörande av statens lantbruksingenjör

och efter hans skriftliga medgivande företagas;

att cementrören skola gjutas av svensk cement, i blandning magrast 1:2:2, att de skola godkännas av statens lantbruksingenjör eller dennes ombud innan de nedläggas och att deras läge skall kontrolleras av statens lantbruksingenjör eller dennes ombud innan de höljas; att den, som åtagit sig arbetet, ej må erhålla slutlikvid förrän arbetet i sin helhet godkänts av statens lantbruksingenjör eller den han i sitt ställe sätter.

11:o. Ränsning av brunnar och öga skall ske minst två gånger årligen och så ofta behovet det påkallar. Koppling direkt till rörsträng förbjudes såvida ej statens lantbruksingenjör därtill givit sitt skriftliga tillstånd.

12:o. Kostnaderna för denna syneförrättning skola vid förrättningens avslutande av sökandena förskjutas ~~men gäldas av samtliga sakägare på sätt i detta utlåtande föreskrives om företaget kommer till utförande.~~

13:o. Är någon missnöjd med åtgärd eller beslut under denna syneförrättning eller med detta synemännens utlåtande ingive inom sextio dagar från den dag förrättningen förklarats avslutad sina till Söderbygdens vattendomstol i Stockholm ställda besvär. I besvären skola fullständigt upptagas klagandens alla påståenden och skälen därför och skola vid besvären fogas de handlingar, klaganden vill åberopa till stöd för ändringssökandet. Besvären skola ingivas i tre exemplar.

Kamrerhus den 22/12 '931.

Samuel P. Romström
Statens lantbruksingenjör

Anders Nilsson *Huv. Ordf.*

Bil. 7.

ARVODESRÄKNING

för laga synförrättning angående *Parishus nya dikeiningsförelag av år 1931*

socken och

län,

upprättad enligt nedanstående §§ i lantbruksingenjörstaxan av den 27 juni 1930.

År och månad	Dag	A r b e t e	An- tal	å kr.	Kr.	öre	Kr.	öre
1	2	3	4	5	6		7	
		Kallelser och kungörelser, § 5, ...	4	0,50			2	-
		Ägomätning: i skala 1:4000, §§ 6—10						
		a) för mättningsområdets gränser enl. tariff I, ...						
		1) i åker, raklinje		1,50				
		kroklinje	15	3,00	4	50		
		i annan mark, raklinje		3,00				
		kroklinje		6,00				
		2) för strandsträckor utefter sjö o. vattendrag med bredd över 15 m.						
		i åker, raklinje		3,00				
		kroklinje		5,00				
		i annan mark, raklinje		5,00				
		kroklinje		11,00				
		3) för strandsträckor utefter mindre vattendrag, bredd 10—15 meter						
		i åker, raklinje		1,00				
		kroklinje		2,00				
		i annan mark, raklinje		2,00				
		kroklinje		5,00				
		b) för mättningsområdets olika ägoslag, ägofigurer och areal enl. tariff II						
		åker, medelareal 43 ar	8	0,24	1	92		
		har	349	0,78	2	72		
		äng och odlingsmark, medelareal 5 ar	7	0,05	3	5		
		har	0,39	1,46	5	6		
		annan mark och impediment, medelareal ar						
		har						
		Tillägg för mätning i skala 1:						
		c) för vattenavlopp enl. tariff III med en medelbredd av >15 10—15 m. <10						
		i åker o. d., raklinje						
		kroklinje						
		i annan mark, raklinje						
		kroklinje						
		d) för textning, skala o. d., 1:sta regalarcket bladet			4	-		
		övriga regalarck blad					14	05
		Överföres					16	05

1	2	3	4	5	6	7
1930		Överfört				16 05
4/11-8/11		Avvägning:				
		a) avvägning, längdmätning o. d., § 46, mom. 4 dagar	1/2	12,00	6 -	
		b) ytavvägning, § 11, mom. 1, tariff IV				
		i öppen mark, medelantal punkter pr har har	3.88	0.50	1.94	
		avvägda punkter st.	20	0.03	60	
		i annan mark, medelantal punkter pr har har				
		avvägda punkter st.				
		c) begränsningskurva, § 11, mom. 2:				
		i öppen mark km.		2,00		
		i annan mark "		5,00		8 54
		Arealuträkning, § 13, tariff V, medelareal 25 ar, st.	15	0.05	75	
		har	3.88	0.10	38	1 13
		Ägobeskrivning, § 14, ägofigurer st.		0,04		1 50
		Markvärdering:				
		a) uppskattning och värdering, § 46, mom. 5 dagar		12,00		
		b) gradtabell eller kurva, § 16, mom. 1,				
		för första kilometern av avlopps längd km.			4 -	
		för övriga kilometer st.		1,50		
		c) uträkning därmed av värde pr ytenhet, § 16, mom 2, värdetal st.	15	0,06	90	
		d) uträkning av förbättring eller försämring, § 17 ägofigurer "	15	0,12	180	6 70
		Längdprofil, § 19 längdskala 1:				
		a) uppritning enl. tariff VI, 1) endast markyta km.				
		2) befintligt avlopp ell. vall "	0.657	3.50	2.30	
		Tvärsektioner §§ 21 och 22 i skala 1;100,				
		vid uppritning av endast befintlig eller ny sektion st.				
		"				
		vid uppritning av såväl befintlig som ny sektion "	2	0.25	50	
		"				
		"				
		Antal profil- och sektionsritningar "	1	3,00	3 -	5 80
		Hydrografisk utredning, §§ 23 och 48, grundbelopp			2 -	
		för vattenområdets areal km. ²		0,02		
		dagar	1/2	12,00	6 -	8 -
		Dimensionsberäkning, § 24				
		a) för öppet avlopp, utan särskild beräkning km.		3,50		
		tillägg för särskild beräkning av dimensionerna "		1,00		
		" " våta sektionsarean vid h. v. y. 0,50 kr. pr m ² "				
		nämligen m ² sektion på "				
		" " " "				
		" " " "				
		" " " "				
		b) täckt ledning, 1) inre diameter intill 20 cm. "		6,00		
		2) " " över 20 " "		10,00		10 -
		Inritning å kartan av avlopp och vallar, § 26 grundbelopp			1	
		tillägg för varje cm. verkligt mått å kartan cm.	16.5	0,03	49	1 49
		Överföres				59 21

1	2	3	4	5	6	7
		Överfört				59 21
		Arbetsbeskrivning, § 27, 1:sta sidan			3 —	
		tillägg för övriga sidor st.		2,00		
		Kostnadsberäkning, § 28, a) nyanläggning km.		2,50		
		därjämte 25 öre pr m ² av våta sektionssarean vid h. v. y.				
		nämligen m ² sektion på "				
		b) vid förändring av befintligt avlopp "		4,00	4 —	
		därjämte 50 öre pr m ² av våta sektionssarean vid h. v. y.				
		lika som tillägget för dimensionsberäkningar				
		c) av kostnadsförslagets slutsumma 0,1 % (broar och vallar inberäknade)			5 82	9 82
		Förslag till invallning, § 29				
		a) Konstruktion och dimensionering av vallar			6 —	
		b) Inläggning av vallkrön km.		0,50		
		c) Upprättning av tvärsektioner st.		0,25		
		d) Kostnadsberäkning km.		3,00		
		§ 46 Förslag till pumpstation dagar		12,00		
		Förslag till bro och trumbyggnad, §§ 33—35 och 38				
		Antal särskilda ritningar		3,-		
		Dimensionsberäkning		8,00		
		Ritarbete				
		för särskilt konstruerat landfäste st.		4,00		
		Kostnadsberäkning				
		för särskilt konstruerade landfästen st.		4,00		
		Grundförstärkning m ²		0,10		
		Införande av höjdsiffror å plankartan, § 39		0,01		20
		Översiktskarta § 41				
		Ersättningslängd, § 42, grundbelopp			1 50	
		antal ersättningar st.		0,25		
		Kostnadsfördelning, § 43, grundbelopp			2 —	
		antal fastigheter st.	3	0,30	90	
		tillägg för fastigheter i olika avdelningar "		0,20		2 90
1931	17/12	Utlåtande och betänkande, § 45 sid.	6	3,00		18 —
1931	12/12	Sammanträden och upprättande av protokoll, § 46 mom. 1, dagar	1	12,00		12 —
		Särskild utredning, § 46, mom. 2 dagar		12,00		
14/11		Utredning å länets lantmäterikontor rörande fastighetsgränser, jordregisternummer o. d., § 46, mom. 15 dagar	1/6	12,00		2 —
7/12		Förslag enl. § 46 mom. 15, brunn "	1/4	12,00		3 —
7/12		utlopp för täckt ledning "	1/4	12,00		3 —
		slamficka "		12,00		
		Lösen för :				110 13
		Kopia av plankartan § 51				
		1 a) 1:sta regalarcket			7 —	
		blad				
		övriga regalar				
		blad				
		b) efter kartans skala och ägofigurernas medelareal, tariff VII,				
		skalan 1: 4000, medelareal 25 ar ägofigurer st.	15	0,07	1 05	
		har 388	0,14	54		
		Överföres			8 59	

1	2	3	4	5	6	7
		Överfört			8 59	
		höjning för handkopia å ritpapper, 25 0/0			40	
		3) insättning av höjdlägestal	st. 20	0,02	40	
		” ” kanaler och diken, grundbelopp			1 75	
		tillägg för varje cm. verkligt mått å kartan, cm.	16.5	0,05	82	11 96
		Kopia av profil-, sektions-, bro och trumritningar, § 54,				
		1) enligt tariff VIII, endast markyta	km.			
		befintligt vattendrag el. vall	”			
		nytt avlopp el. vall	”			
		ändring av befintligt avlopp	” 0.657	6.-	3 94	
		2) tvärsektioner, originalritningens belopp			50	
		3) broar och trummor, ” ”				
		4) för varje med rubrik, skalor o. d. försett blad	st.	3,00		4 44
		nedsättning för kopia å kalkerväv 25 0/0				
		Kopia av annan ritning, § 46, pumpstation,	dagar	12,00		
		brunn, rörutlopp och slamficka	” 1/3	12,00		4 -
		Avskrift av synehandlingarna, § 55	sid. 20	0,55		11 -
		Översiktskarta i d:o, § 41				
		Summa kronor				31 40
		Övriga förrättningskostnader,				
		Lösen av förordnandet jämte kommissionärsarvode			110 -	
		Annonskostnader ang. sammanträden				
		Inbindning av förrättningshandlingar o. uppklistring av ritningar			2 -	12 -
		Arvode till biträdande förrättningsmannen				
		Ersättning till gode männen enligt egna räkningar				32 80
		Kostnader för hantlangning, materialier o. d.				15 -
		Summa kronor				59 80
		Sammandrag.				
		Förrättningsmannens arvode				110 13
		Lösen för kopior och avskrifter				31 40
		Övriga förrättningskostnader				59 80
		Summa kronor				201 33

Den, som icke åtnöjes med denna räkning, äger att inom tre månader från nedanstående dag klander därå anställa genom stämning till Truans häradsrätt.

Sammanträd den 22 dec 19 31
Statens lantbruksingenjör.

Att sakägarna erhållit en med denna lika lydande räkning betyga:
Wan Bengtsson Emma Olsson
Kronor kvitteras:
..... den 19