


Fjälkestads socken

- A Odersberga *gemens ägoridd* { 1' 2' 3'
4' 5' 6'
- B " *gemens ägoridd* { 1' 2' 3'
4' 5' 6'
- C " *gemens ägoridd* { 1' 2' 3'
4' 5' 6'
- D " *gemens ägoridd* { 1' 2' 3'
4' 5' 6'

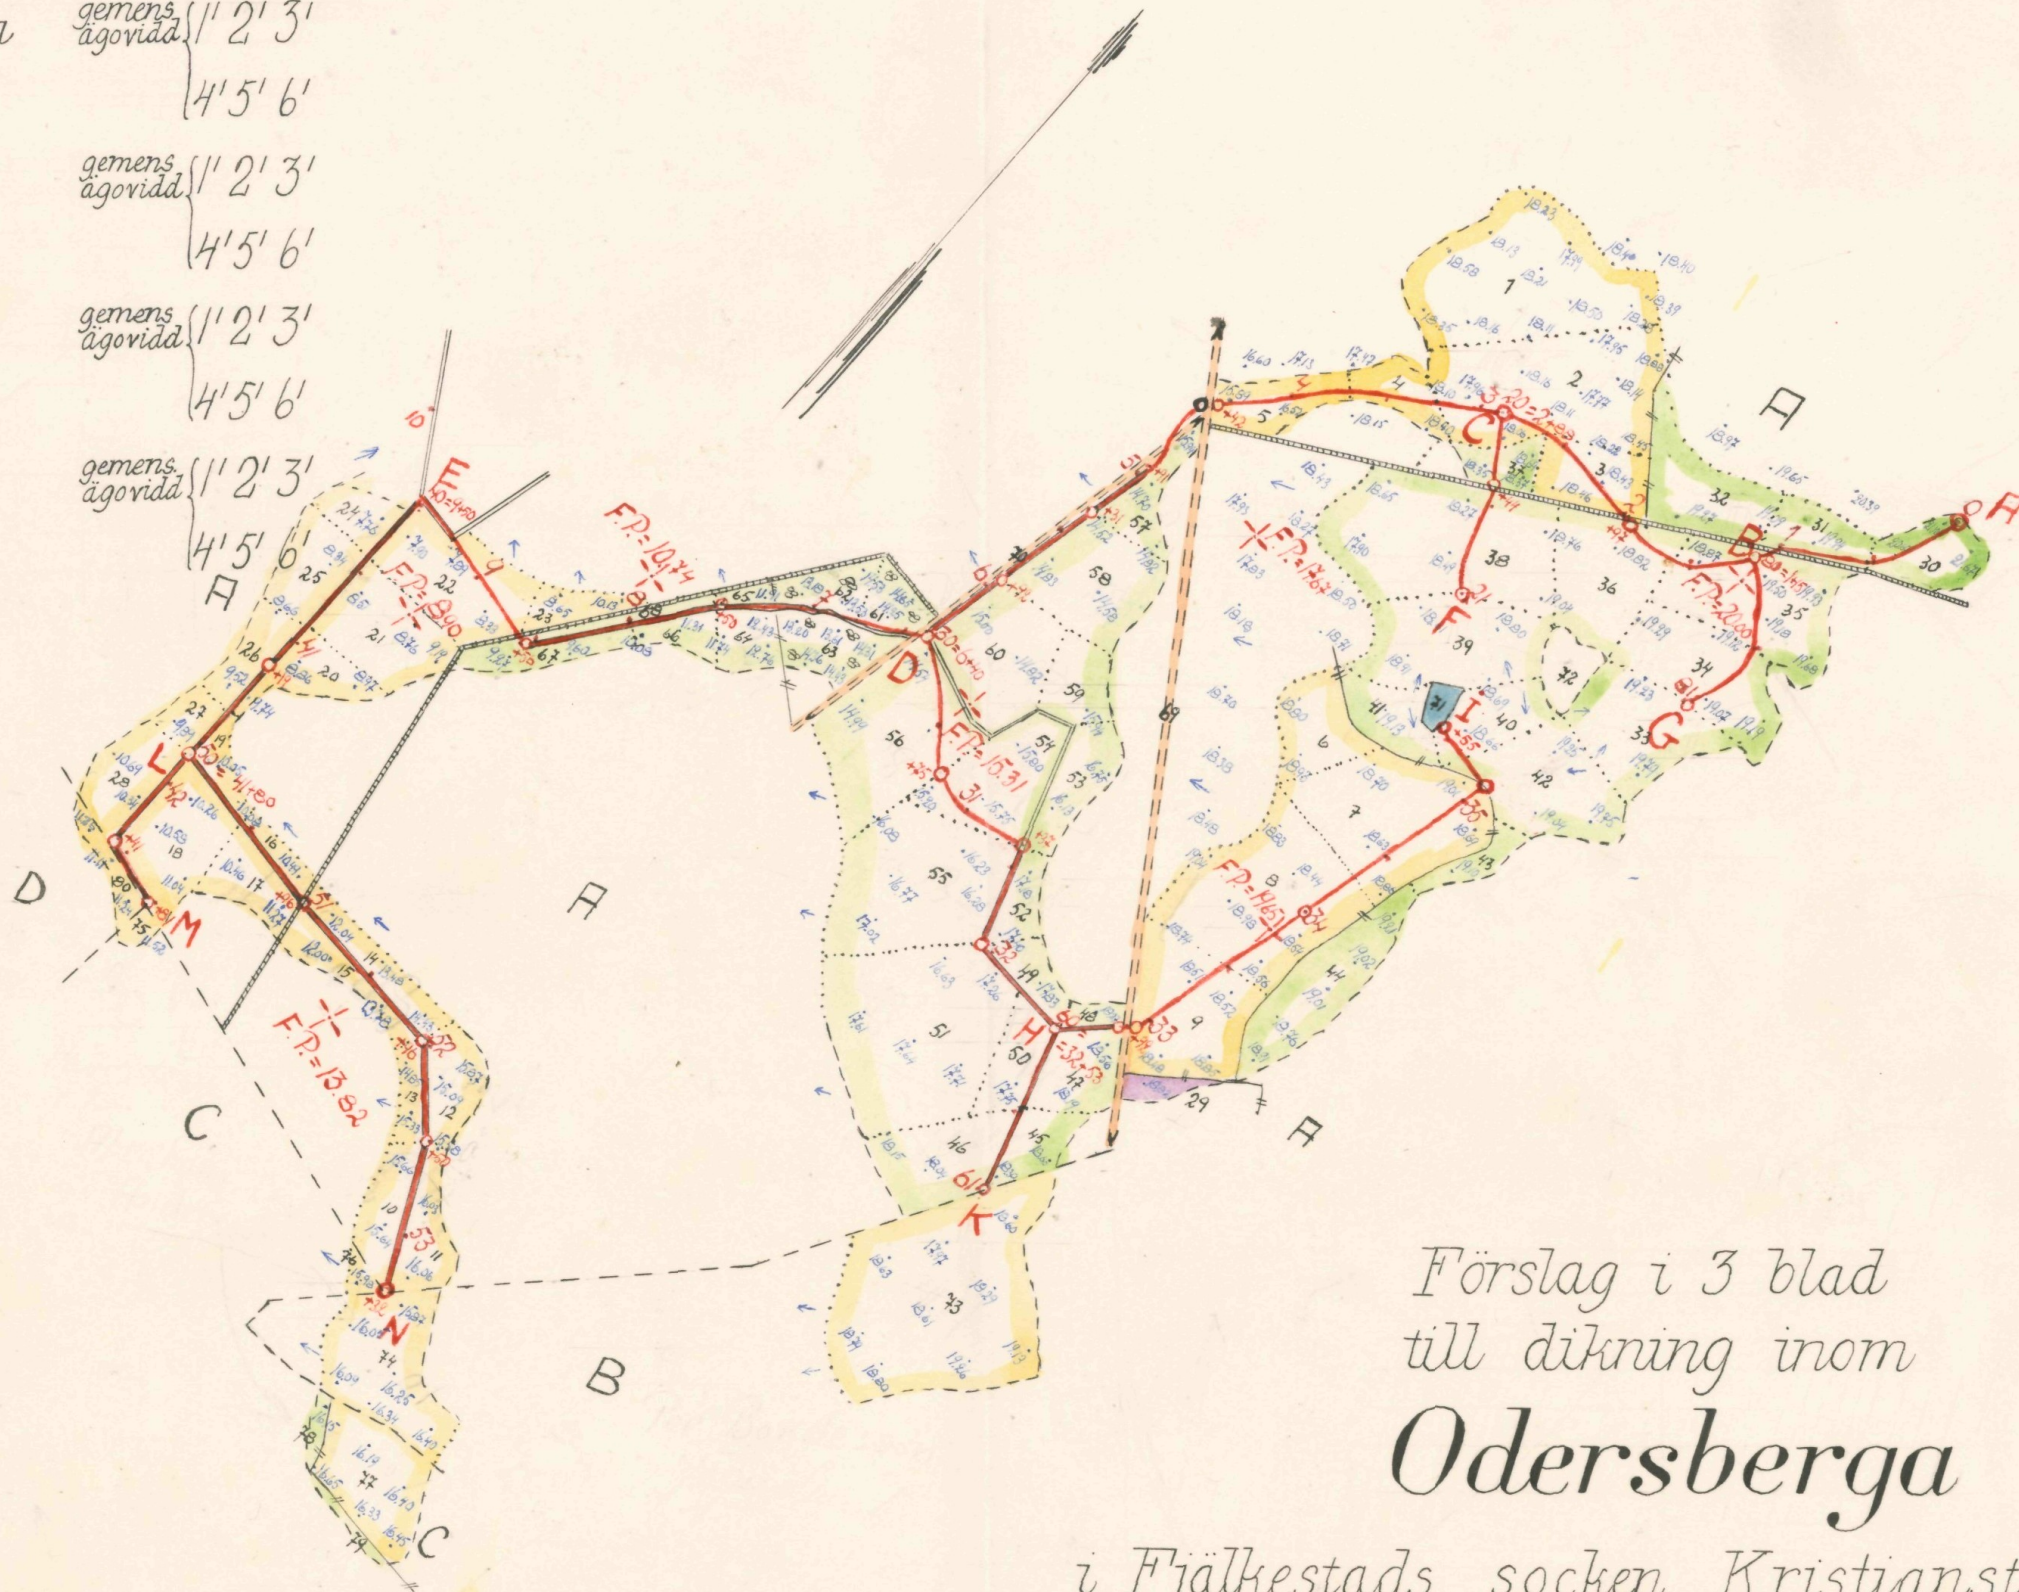

Förslag i 3 blad
till dikning inom
Odersberga

i Fjälkestads socken, Kristianstads län;
upprättat vid syneförrättning enligt vattenlagen
år 1933 av


Bernard von Ström

Statens lantbruksingenjör.

LIT.Nr 001

L 3*2352

Skala 1:4000.



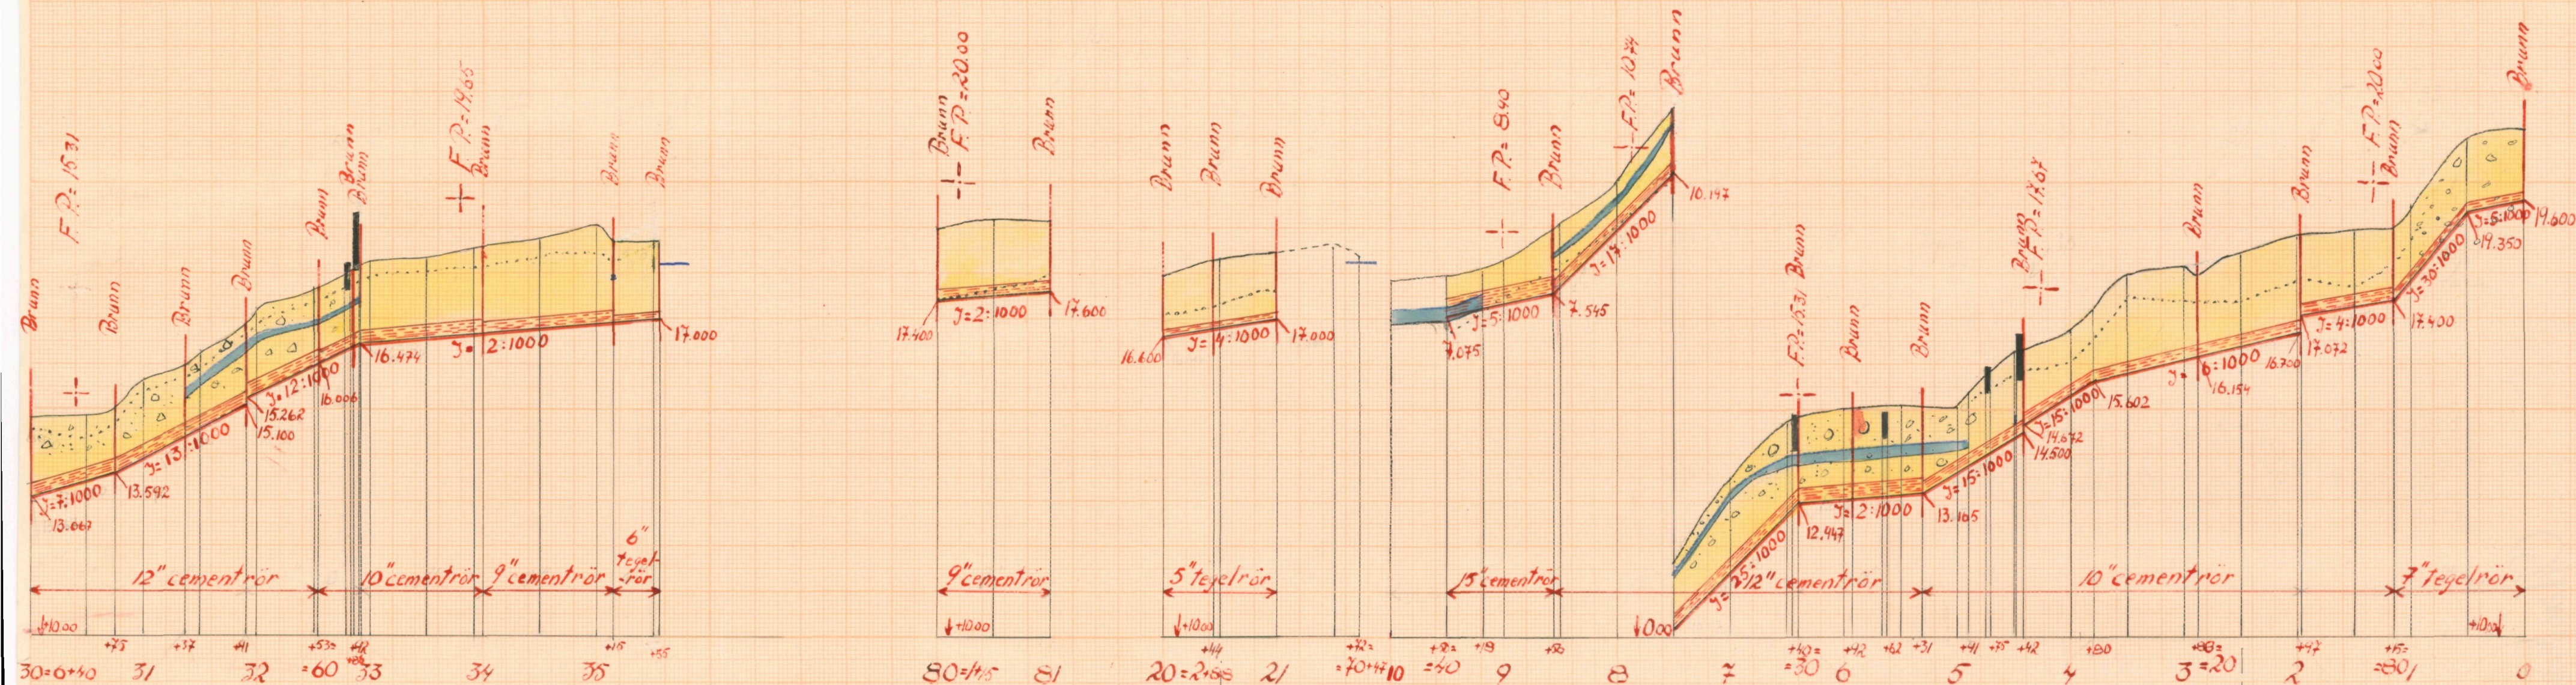


Längd-skala = 1:4000.


Höjd-och sektions-skala = 1:100.

ITN.Nr 002

3.2352

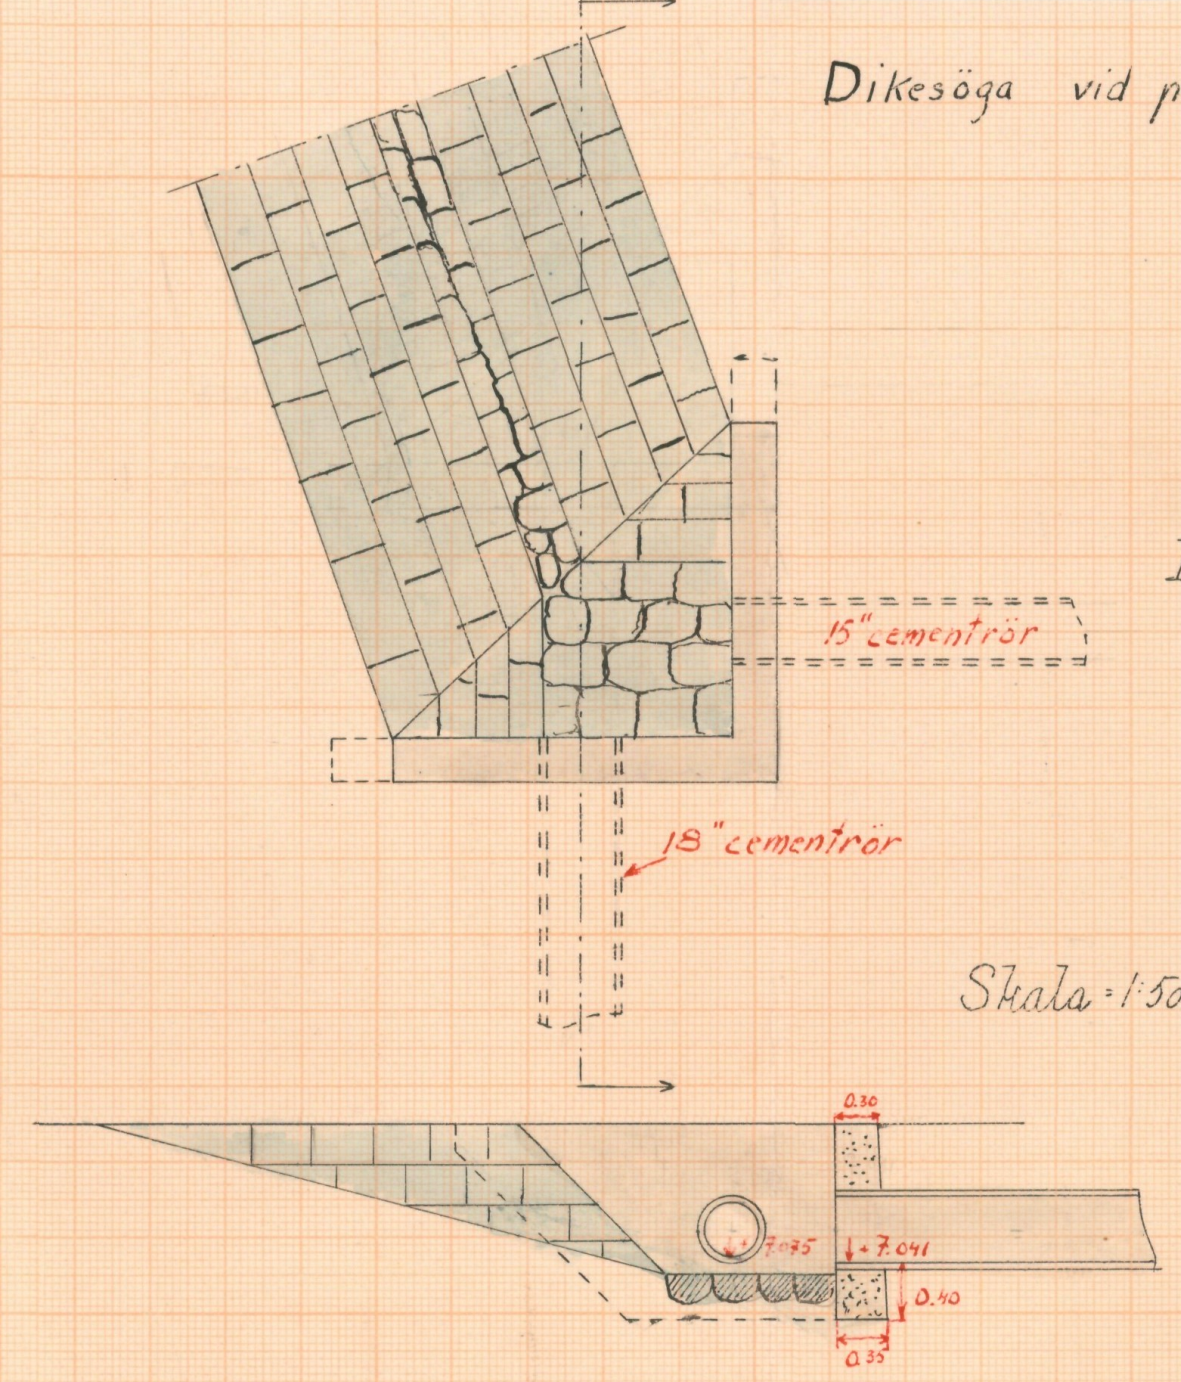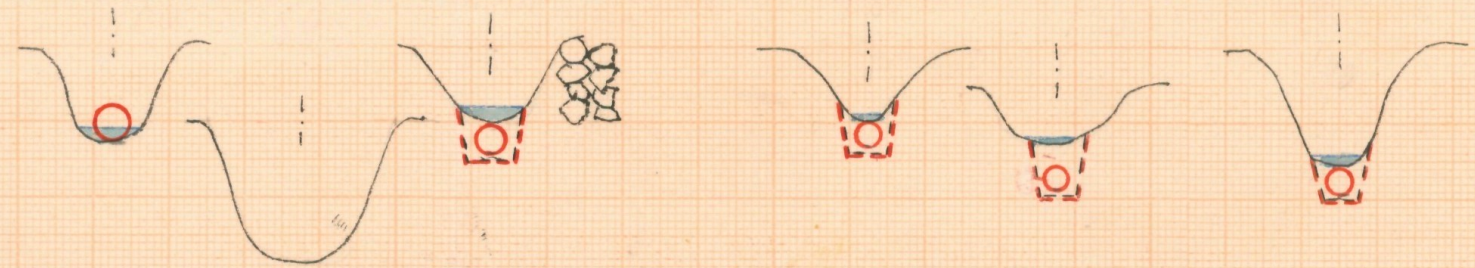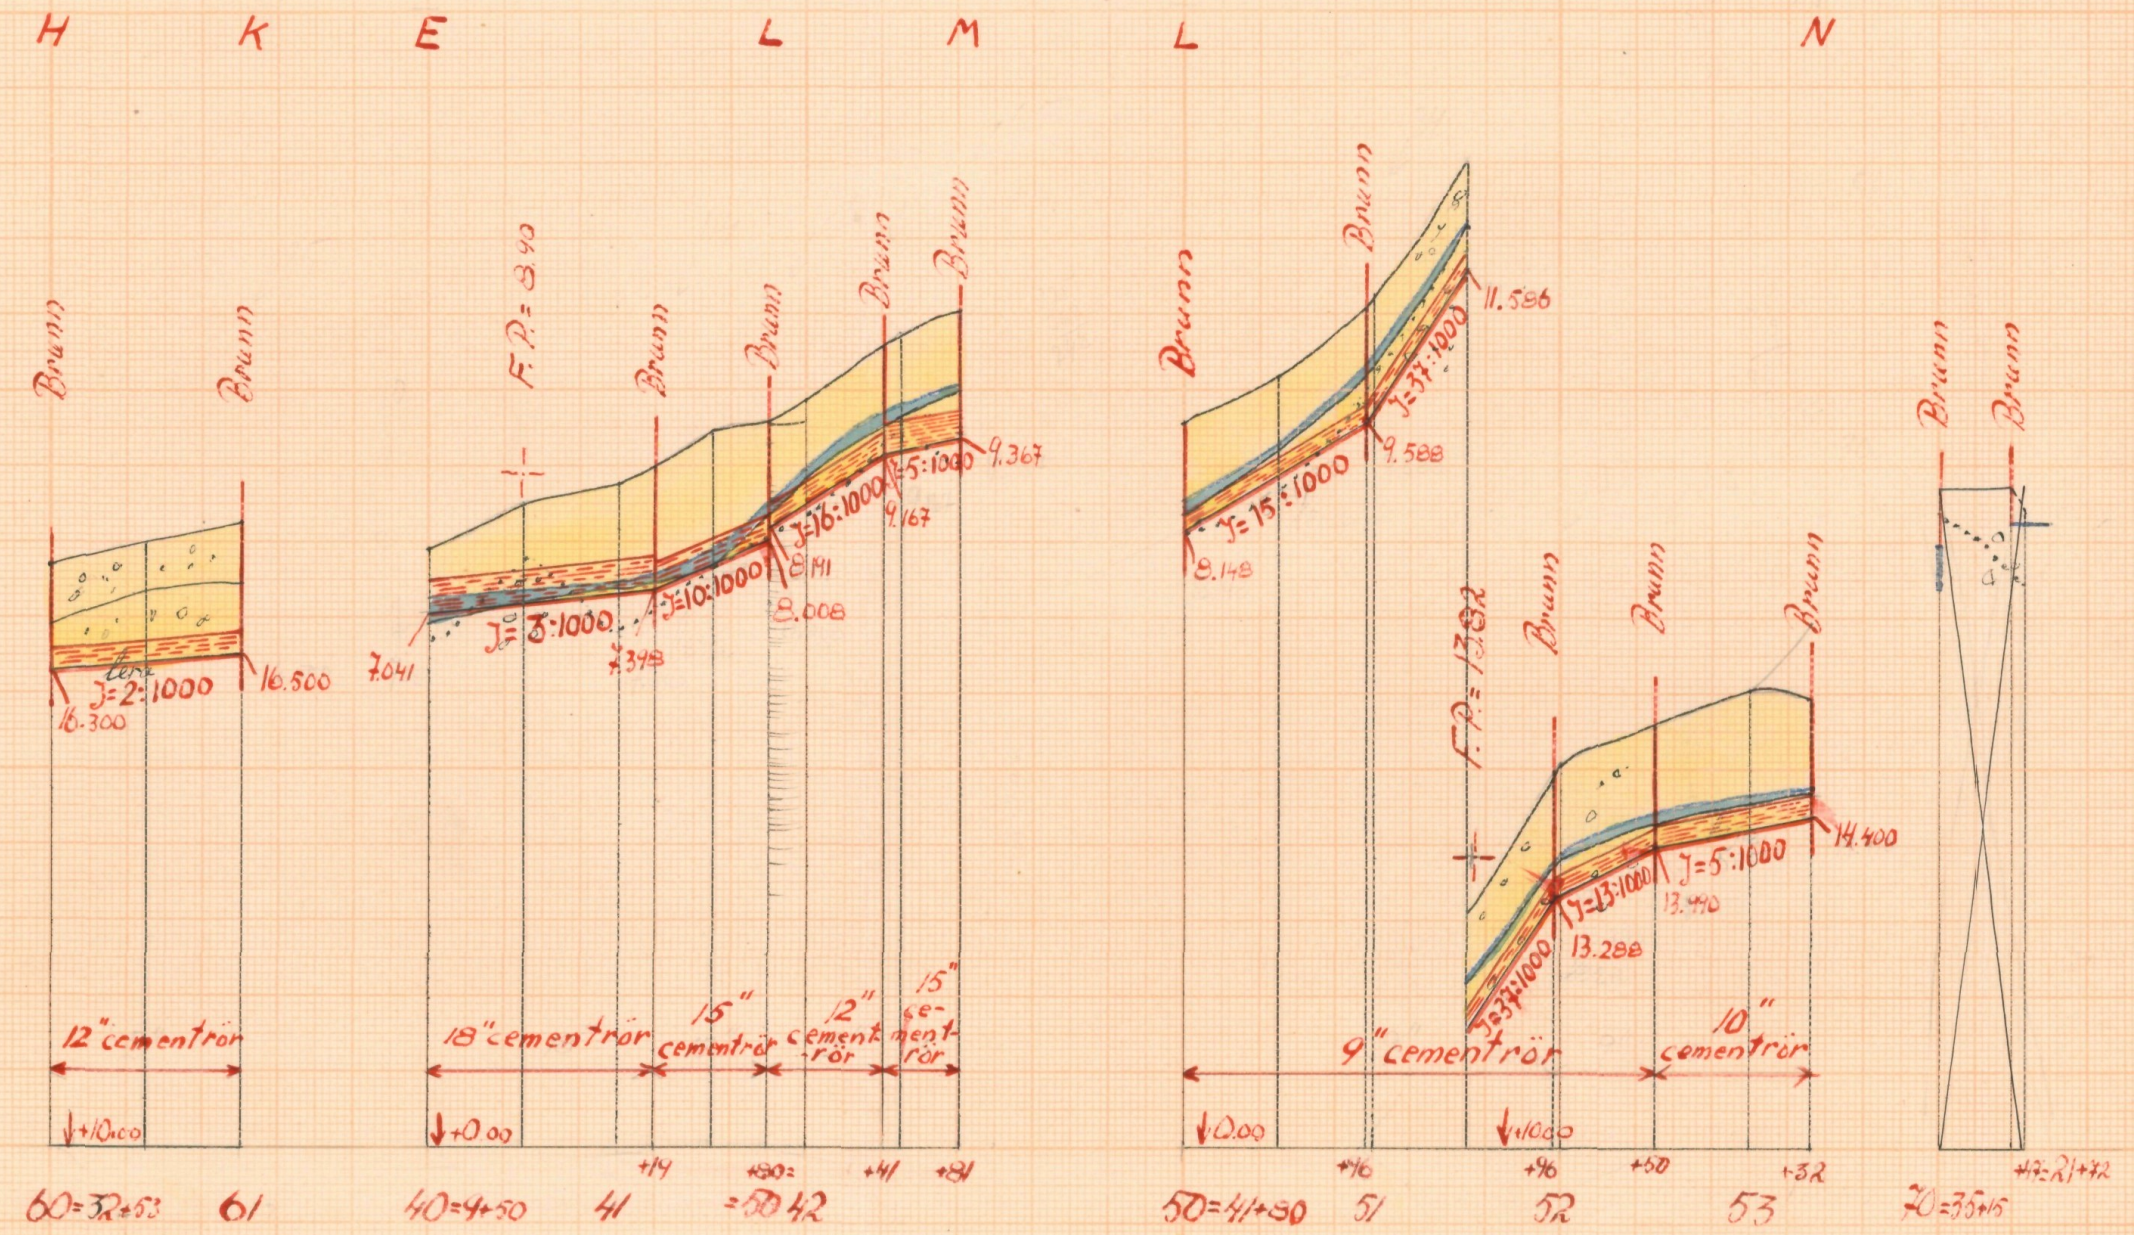

Förslag till intagningsbrunn

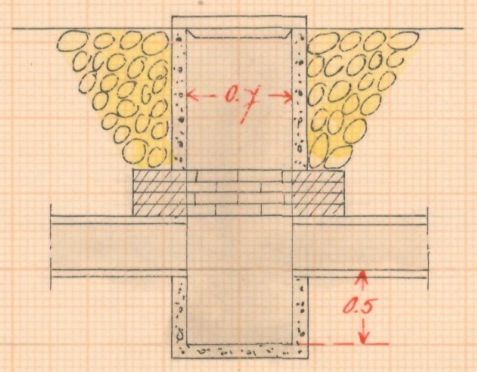

KITN.Nr003

L 3*2352



Akt nr:

11-KLS-2352



Kungl. Lantbruksstyrelsens
Kulturtekniska byrås arkiv

3*2352

Kr 798



Nederbördsområde n:o 88.

ORIGINALHANDLINGAR

dikning inom Odersberga i ^{rörande} ~~Fjälkinge~~ ^{Fälkestad} socken, Kristianstads län; upp-
rättade vid syneförrättning enligt vattenlagen år 1933 av

Gunnar Holmström
Statens lantbruksingenjör

Handlingarna innehålla förutom titelblad trettio /31/ skrivna och
paginerade sidor samt åtföljas av plan-, profil- och sektionsritningar
i 3 blad.

1
Protokoll hålles
vid öfverföräldringarnas
vårskommittéens samman-
trädande inom Öders-
borga: Fälskors sockna Kristian-
stads län.

At 1833 den 28 mars inställes
sig underseendastatens lant-
brukningens öf Ödersborga gård
för att på grund af lantbrukens
förordnande verkställa öfverför-
äldringarnas vårskommittéens
sammanträdande inom Ödersborga
i Fälskors sockna Kristian-
stads län. På grund af per-
sonliga hinder hade till
sammanträdande infunnit sig:
Godsägaren Libert Kennedy, Rådmannen
Emanuel Mörner, Kåseberg;
Arkaden Adolphson,
Per Bengtson, Rådg.
Sören gods ägare:
Og Mörner, Farar, och Sören
Mörner, Halk, vilka båda av-
lagt förskrifven ed.

§ 1.

Vet sig underseendastaten
de förordnandets skett avseende
därvidt uppställes (bi!).

§ 2.

På därtill förordnandets föga
uppställes i såväl som de
sammanträdande öfverföräldringarnas
i hällen värt till detta öfver-
förordnandets tillstånd.

2.
§ 3.
Förhåanden tycks vara ansevärda -
det är tillräckligt avsevärda ledningarna
till sådana åtgärder som till exempel -
Böcker, att de välkomna koder
när man kunde förstås
till logiska åtgärder som även
skulle att förbättra dessa
för att förbättra ^{småa} dessa
log.

§ 4.
Förhållningarna mellan kungjor
att förhållningarna omöjligt
eftersom sådana böcker skulle
erbjuda för vändigt vidare
huvudsakligen nödiga under-
sökningar och värderingar
samt att nya förhållningar
komma att vara i samma
läge. Färdiga passagen den 7
april 1980 kl 2 e.m. Till vidare
förhållanden i nya andra
huvudsakligen att dessa komma
att utgå.

§ 5
Att till vidare förhållanden upp-
läst protokollet och för
förhållanden.

Det ska till den orsaken,
Märta. Tolmarna
Håkan Laurovskijer

Olof Nilsson Stils Olofsson

gr. protuber.

br. on to 6m oval.

Stewartia sinensis

Stewartia sinensis

Chap. Nanny Hills Chap.



R E S O L U T I O N.

Jämlikt 10 kap. 33 § vattenlagen förordnar länsstyrelsen statens lantbruksingenjör Lennart Holmström att i enlighet med föreskrifterna i ovan åberopade lag, därest laga hinder ej möter, verkställa den uti bilagda ansökan påkallade förrättning; skolande sökanden tillställa förrättningsmannen detta förordnande.

Kristianstads landskansli den *4 april* 1930..

På länsstyrelsens vägnar

Alm. Lundberg

M. S. K.

1/4 6. 6. 30



Stämpel fem kronor.

Sökanden.

546

No. 66/15. *Rekord* int. till. 155 / 1 7
 i K. anst. an
 1/4 1930.

Till Huset för en: *Kristianströ-
 lad.*

Post A. 546

Jag kommer vidare om
 förhållandet på statens lant-
 brukningstjänst av vatten-
 översynning enligt vatten-
 lagen & vattenverkens ena
 översynen: *Hälsningar och*
Hälsningar den 28 feb 1930

Silvert Kennedy

Areal								Nuvarande värde			Blivande värde			Förbättringsvärde		
Åker		Äng och odlingsmark		Annan duglig mark		Impediment och högl. mark		pr har	pr ägofigur		pr har	pr ägofigur		pr har	pr ägofigur	
Har	ar	Har	ar	Har	ar	Har	ar	Kr.	Kr.	öre	Kr.	Kr.	öre	Kr.	Kr.	öre
7		8		9		10		11	12		13	14		15	16	

Lövde för köpning, igotbeskrivning samt värde-
ringstängd över vattenbekädd mark i
 Ödersberga i Gäddede socken av Skö-
 tiansheds län; upprättad vid synför-
 rättning enligt vattenlagen år 1933.

Socken, by och hemman	Registernummer	Littera å kartan	Hemmanstal	Ägarens nummer	Delägares namn, hemvist m. m. samt ägobeskrivning
1	2	3	4	5	6
<u>Fälkeslöds socken</u> <u>Pätersberga</u>	gen. { 1, 2, 3' ägo. { vidd { 4, 5, 6'	F	1, 4, 13 4, 5, 12	1	<u>J. G. Kennedy</u> äker, mylla på grumbl. lera
				2	" "
				3	" "
					överförs

A r e a l								Nuvarande värde			Blivande värde			Förbättringsvärde		
Åker		Äng och odlingsmark		Annan duglig mark		Impediment och högl. mark		pr har	pr ägofigur		pr har	pr ägofigur		pr har	pr ägofigur	
Har	ar	Har	ar	Har	ar	Har	ar	Kr.	Kr.	öre	Kr.	Kr.	öre	Kr.	Kr.	öre
7	8	9	10	11	12	13	14	15	16							
0.5	75.5							900	679	50	1800	1359	00	900	679	50
0.5	66.5							900	598	50	1800	1197	00	900	598	50
0.2	20.5							360	73	80	1800	369	00	1440	295	20
0.6	12.0							1080	129	60	1800	216	00	720	86	40
0.6	17.0							1080	183	60	1800	306	00	720	122	40
0.4	20.0							720	144	00	1800	360	00	1080	216	00
0.4	55.0							720	396	00	1800	990	00	1080	594	00
0.4	65.5							720	471	60	1800	1179	00	1080	707	40
0.5	43.0							900	387	00	1800	774	00	900	387	00
0.6	14.5							480	69	60	800	116	00	320	46	40
0.6	15.5							720	111	60	1200	186	00	480	74	40
0.6	16.0							720	115	20	1200	192	00	480	76	80
0.6	07.0							480	33	60	800	56	00	320	22	40
0.8	15.0							640	96	00	800	120	00	160	24	00
0.8	11.5							640	73	60	800	92	00	160	18	40
0.8	04.5							1440	64	80	1800	81	00	360	16	20
0.8	14.5							1440	208	80	1800	261	00	360	52	20
0.8	30.0							1440	432	00	1800	540	00	360	108	00
0.8	06.5							1440	93	60	1800	117	00	360	23	40
0.8	14.5							1440	208	80	1800	261	00	360	52	20
0.7	30.0							1260	378	00	1800	540	00	540	162	00
0.5	36.5							900	328	50	1800	657	00	900	328	50
0.8	09.5							1440	136	80	1800	171	00	360	34	20
0.5	10.0							900	90	00	1800	180	00	900	90	00
0.5	18.5							900	166	50	1800	333	00	900	166	50
0.8	12.5							1440	180	00	1800	225	00	360	45	00
0.8	07.0							1440	100	80	1800	126	00	360	25	20
	648.5								5951	80		11004	00		5052	20

Socken, by och hemman	Registernummret	Littera å kartan	Hemmanstal	Ägarens nummer	Delägares namn, hemvist m. m. samt ägobeskrivning
1	2	3	4	5	6
				28	<i>överförd</i> <i>äter, mylla m. grus bl. lera</i>
				29	
				30	<i>äng</i> "
				31	" "
				32	" "
					<i>överförd</i>

A r e a l								Nuvarande värde			Blivande värde			Förbättringsvärde		
Åker		Äng och odlingsmark		Annan duglig mark		Impediment och högl. mark		pr har	pr ägofigur		pr har	pr ägofigur		pr har	pr ägofigur	
Har	ar	Har	ar	Har	ar	Har	ar	Kr.	Kr.	öre	Kr.	Kr.	öre	Kr.	Kr.	öre
7	8	9	10	11	12	13	14	15	16							
6	48.5								5951	80		11004	00		5052	80
0.9	20.5							1620	332	10	1800	369	00	180	36	90
0.7	16.0							1260	75	60	1800	108	00	540	32	40
0.8		18.0						640	115	20	800	144	00	160	28	80
0.2		15.0						160	24	00	800	120	00	640	96	00
0.6		20.0						480	144	00	800	240	00	320	96	00
0.4		35.0						320	112	00	800	280	00	480	168	00
0.2		39.0						160	62	40	800	312	00	640	249	60
0.4		18.5						320	155	20	800	388	00	480	232	80
0.4		36.0						320	115	20	800	288	00	480	172	80
0.6		09.5						480	45	60	800	76	00	320	30	40
0.4		75.0						320	240	00	800	600	00	480	360	00
0.4		12.0						320	134	40	800	336	00	480	201	60
0.2		18.5						160	29	60	800	148	00	640	118	40
0.4		15.5						320	49	60	800	124	00	480	74	40
0.5		37.0						400	148	00	800	296	00	400	148	00
0.6		08.5						120	10	20	200	17	00	80	6	80
0.6		33.5						480	160	80	800	268	00	320	107	20
0.4		12.5						400	50	00	1000	125	00	600	75	00
0.2		28.0						200	56	00	1000	280	00	800	224	00
0.6		18.5						840	155	40	1400	259	00	560	103	60
0.6		04.5						480	21	60	800	36	00	320	14	40
0.2		10.0						160	16	00	800	80	00	640	64	00
0.3		14.5						420	60	90	1400	203	00	980	142	10
0.3		81.0						240	194	40	800	648	00	560	453	60
0.5		10.5						400	48	00	800	84	00	400	42	00
0.3		18.0						240	43	20	800	144	00	560	100	80
0.2		32.5						80	26	00	400	130	00	320	104	00
0.4		61.5						320	196	80	800	492	00	480	295	20
	675.0	752.5							8768	00		17599	00		8831	00

Socken, by och hemman	Registernummer	Littera å kartan	Hemmanstal	Ägarens nummer	Delägares namn, hemvist m. m. samt ägobeskrivning
1	2	3	4	5	6
				56	överförl ägar, mylla jn grusbl. lva
				57	" "
				58	" "
				59	" "
				60	" "
				61	" "
				62	" "
				63	" "
				64	" "
				65	" "
				66	" "
				67	" "
				68	" "
				69	väg " vagn
				70	" "
				71	vattenledning "
				72	högland mark förb. g Summa
Odenberga	gem. ägo- bild { 1, 2, 3' 4, 5, 6'	B	1 1/4, 1/3 1/4, 1/5, 1/2		J. C. Kennedy var. Per Rondenou, Råby
				73	äker, mylla jn grusbl. lva
				74	" "
					Summa

[illegible]

Socken, by och hemman	Registernummer	Littera å kartan	Hemmanstal	Ägofigrens nummer	Delägares namn, hemvist m. m. samt ägobeskrivning
1	2	3	4	5	6
Odersberga gen. { 1, 2, 3' ägo- { vidd { 4, 5, 6'		C	1/4, 1/3 1/4, 1/5, 1/2		J. G. Kennedy an. Abraham Andersson, Hårskärna
				75	äker, mylla på grusbl. lura
				76	" "
				77	" "
				78	äng "
				79	" "
					<u>Summa</u>
Odersberga gen. { 1, 2, 3' ägo- { vidd { 4, 5, 6'		D	1/4, 1/3 1/4, 1/5, 1/2		J. G. Kennedy an. Erland Nilsson, Hårskärna
				80	äker, mylla på grusbl. lura
					<u>Summa</u>
Fälkesdals socken					<u>Samman-</u>
Odersberga gen. { 1, 2, 3' ägo- { vidd { 4, 5, 6'		F	1/4, 1/3 1/4, 1/5, 1/2		J. G. Kennedy
" gen. { 1, 2, 3' ägo- { vidd { 4, 5, 6'		B	1/4, 1/3 1/4, 1/5, 1/2		J. G. Kennedy an. Per Bonderson, Råby
" gen. { 1, 2, 3' ägo- { vidd { 4, 5, 6'		C	1/4, 1/3 1/4, 1/5, 1/2		J. G. Kennedy an. Abraham Andersson, Hårskärna
" gen. { 1, 2, 3' ägo- { vidd { 4, 5, 6'		D	1/4, 1/3 1/4, 1/5, 1/2		J. G. Kennedy an. Erland Nilsson, Hårskärna
					<u>Summa</u>

A r e a l								Nuvarande värde			Blivande värde			Förbättringsvärde					
Åker		Äng och odlingsmark		Annan duglig mark		Impediment och högl. mark		pr har	pr ägofigur		pr har	pr ägofigur		pr har	pr ägofigur				
Har	ar	Har	ar	Har	ar	Har	ar	Kr.	Kr.	öre	Kr.	Kr.	öre	Kr.	Kr.	öre			
7		8		9		10		11		12		13		14		15		16	

Härmed förklarar den 7 april 1933
 förordnadt kommuningenjör
 stadsingenjör
 Olof Nilsson Pils Olsson

[illegible]

Kostnadsförslag.

Odus buga dikebygningsförslag av år 1933.

Timpenning: Kronor.

Läge	Längd m.	Arbete, jordmån m. m.	Antal	à kr.	Kostnad		S u m m a	
					Kr.	öre	Kr.	öre
1	2	3	4	5	6		7	
0-6 +40	640	<u>Silvershårkan A-B-C-D</u>						
0-1 +97	197	Schaktning för länkt ledning, rörens läggning, dikesjordens åkerfyllning m. m. km.	197	1.40	275	80		
1+97-3+80	183	Do Do "	183	1.70	311	10		
3+80-4+42	62	Do Do "	62	1.45	89	90		
4+42-4+50	8	Do Do "	8	5.-	40	-		
4+50-4+75	25	Do Do "	25	1.45	36	25		
4+75-4+80	5	Do Do "	5	3.-	15	-		
4+80-4+91	11	Do Do "	11	1.45	15	95		
4+91-5+31	40	Do Do "	40	1.30	52	-		
5+31-6+40	109	Do Do "	109	1.50	163	50	999	50
0-1 +15	115	7" tegelrör, färdigt inbräddat d.	405	0.45	182	25		
1+15-5+31	416	10" cementrör m. fläns (bl. 1:2:2) km.	416	2.-	832	-		
5+31-6+40	109	12" " " " "	109	2.50	272	50	1286	75
0,1+15,17+97,2+88 4+42,5+31,5+92		Inlagningsbunnar av betong sål. rätning d. För oförutbedda fall, arbetets sillsyn m. m. tilläggs ca 10% Summa	7	40.-	280	-	280	-
							253	75
							2820	-
6+40-9+50	310	<u>Silvershårkan D-E.</u>						
6+40-7+50	110	Schaktning för länkt ledning, rörens läggning, dikesjordens åkerfyllning m. m. km.	110	1.50	165	-		
7+50-8+56	106	Do Do "	106	1.10	116	60		
8+56-9+18	62	Do Do "	62	1.30	80	60		
9+18-9+50	32	Do Do "	32	1.10	35	20	397	40
		öron förs					397	40

1	2	3	4	5	6	7
		roa fört				397 40
6+40-8+56	216	12" rumslinje m. fläns (bl. 1:2:2) km	216	2.50	540 -	
8+56-9+50	94	15" " " "	94	3.50	329 -	869 -
6+40-7+50-8+56		Intagningsbunnar av betong				
		med rikning	3	40.-	120 -	120 -
9+50		Silversöga av betong riktigt				
		rikning	1	80.-		80 -
		För oförutsedda fall, arbetsk				
		littsyn m. m. tilläggs ca 10%				143 60
		<u>Summa</u>				1610 -
2+88-20						
20-21	100	<u>Silverskärkan C-F</u>				
20-21	100	Behållning för täkt ledning				
		rumslig lagning, silversjörus				
		återfyllning m. m.	100	1.40	140 -	140 -
20-21	100	5" högskär, frakt inbärsknad	350	0.30	105 -	105 -
20+44, 21		Intagningsbunnar av betong				
		med rikning	2	40.-	80 -	80 -
		För oförutsedda fall, arbetsk				
		littsyn m. m. tilläggs ca 10%				35 -
		<u>Summa</u>				360 -
1+15-80						
80-81	100	<u>Silverskärkan B-G</u>				
80-81	100	Behållning för täkt ledning				
		rumslig lagning, silversjörus				
		återfyllning m. m.	100	1.60	160 -	160 -
80-81	100	9" rumslinje m. fläns (bl. 1:2:2)	100	1.75	175 -	175 -
81		Intagningsbunn av betong				
		med rikning	1	40.-	40 -	40 -
		För oförutsedda fall, arbetsk				
		littsyn m. m. tilläggs ca 10%				35 -
		<u>Summa</u>				410 -

Kostnadsförslag.

Timpenning: Kronor.

Läge	Längd m.	Arbete, jordmån m. m.	Antal	à kr.	Kostnad		Summa	
					Kr.	öre	Kr.	öre
1	2	3	4	5	6		7	
6+40=30 30-35+55 30-31+37	555 137	<u>Silvstjärkan D-H-I.</u> Schaktning, för täkt ledning, rörns läggning, silvstjärkan återfyllning m. m. lu.	137	1.80	246	60		
31+37-31+91	54	So So "	54	1.50	81	-		
31+91-32+53	62	So So "	62	1.60	99	20		
32+53-32+77	24	So So "	24	1.40	33	60		
32+77-32+82	5	So So "	5	3.-	15	-		
32+82-32+86	4	So So "	4	1.50	6	-		
32+86-32+92	6	So So "	6	5.-	30	-		
32+92-34	108	So So "	108	1.60	172	80		
34-35+15	115	So So "	115	1.60	184	-		
35+15-35+55	40	So So "	40	1.50	60	-	928	20
30-32+53	253	12" rumslin m. fläns (bl. 1:2:2) lu.	253	2.50	632	50		
32+53-34	147	10" " " "	147	2.-	294	-		
34-35+15	115	9" " " "	115	1.75	201	25		
35+15-35+55	40	6" tegelrör, fäkt inbetsad st.	140	0.40	56	-	1183	75
30+45, 31+37, 31+91, 32+53, 32+86, 32+92, 34, 35+15, 35+55		Intagnings brunnar av betong med ritning st.	9	40.-	360	-	360	-
		För oförutredda fall, arbets sittsyn m. m. tilläggas ca 10%					248	05
		<u>Summa</u>					2720	-
32+53=60 60-61 } 60-61	100 100	<u>Silvstjärkan H-H.</u> Schaktning för täkt ledning, rörns läggning, silvstjärkan återfyllning m. m. lu.	100	1.50	150	-	150	-
60-61	100	12" rumslin m. fläns (bl. 1:2:2) "	100	2.50	250	-	250	-
		över för					400	-

1	2	3	4	5	6	7
		öreför				400 -
		För oförbedda fall, arbetsk sittsyn m.m. tilläggs ca 10%				40 -
		<u>Summa</u>				440 -
9+30=40 40-41+80	180	<u>Silvshäkan E-I.</u>				
40-41+19	119	Skraktning för täkt ledning, rörs läggning, dikejords återfyllning m.m. km.	119	1.-	119 -	
41+19-41+80	61	St St " "	61	0.80	48 80	167 80
40-41+19	119	18" murhö m. flans (bl. 1:2:2) "	119	4.50	535 50	
41+19-41+80	61	15" " " "	61	3.50	213 50	749 -
41+19-41+80		Intagningsbrunnar av betong rull ritning st.	2	40.-	80 -	80 -
		För oförbedda fall, arbetsk sittsyn m.m. tilläggs ca 10%				103 20
		<u>Summa</u>				1100 -
41+80-42+81	101	<u>Silvshäkan I-IV.</u>				
41+80-42+81	101	Skraktning för täkt ledning, rörs läggning, dikejords återfyllning m.m. km.	101	1.30	131 30	131 30
41+80-42+41	61	12" murhö m. flans (bl. 1:2:2) "	61	2.50	152 50	
42+41-42+81	40	15" " " "	40	3.50	140 -	292 50
42+41-42+81		Intagningsbrunnar av betong rull ritning st.	2	40.-	80 -	80 -
		För oförbedda fall, arbetsk sittsyn m.m. tilläggs ca 10%				51 20
		<u>Summa</u>				555 -
41+80=50 50-51+32	332	<u>Silvshäkan I-IV.</u>				
50-50+96	96	Skraktning för täkt ledning, rörs läggning, dikejords återfyllning m.m. km.	96	1.20	115 20	
50+96-52+50	154	St St " "	154	1.30	200 20	
		öreför			315 40	

Kostnadsförslag.

Timpenning: Kronor.

Läge	Längd m.	Arbete, jordmän m. m.	Antal	à kr.	Kostnad		Summa	
					Kr.	öre	Kr.	öre
1	2	3	4	5	6		7	
52 ⁺⁵⁰ -53 ⁺³²	82	öron för Behållning för lichte ledning, riens laggnings, dikens jorden ärfyllning m. m. lm.	82	1.10	90	20	405	60
50-52 ⁺⁵⁰	250	9" mursten m. flans (bl. 1:2:2) "	250	1.75	437	50		
52 ⁺⁵⁰ -53 ⁺³²	82	10" " " " "	82	2.-	164	-	601	50
50 ⁺⁹⁶ , 51 ⁺⁹⁶ 52 ⁺⁵⁰ , 53 ⁺³²		Inlagningsbrunnar av betong rub. rörning st.	4	40.-	160	-	160	-
		För oförberdda fall, arbetets tillsyn m. m. tilläggs ca 10%					117	90
		Summa					1285	-
<u>Sammandrag.</u>								
0-6 +40	640	Silverskäian A-B-C-D					2820	-
6+40 - 9+50	310	" D-E					1610	-
2+88 = 20 20-21	100	" C-F					360	-
1+15 = 80 80-81	100	" B-G					410	-
6+40 = 30 30-35 + 35	555	" D-H-I					2720	-
32+53 = 60 60-61	100	" H-K					440	-
9+50 = 40 40-41 + 80	180	" E-L					1100	-
41+80 - 42+81 41+80 = 50	101	" I-M					555	-
50-53 + 32	332	" L-N					1285	-
	19	Summa					11300	-
Görarna Forsbjörns den 7 april 1933. Konst. Lönström Statens landbruksingenjör								

[illegible]

U T L Å T A N D E

avgivet vid syneförrättning enligt vattenlagen angående dikning
inom Oderspunga i ~~Fjälkinge~~ ^{Fälkestad} socken, Kristianstads län.

- 1:o. Företaget, som avser anläggandet av diken för torrläggning av åker och äng är enligt synemännens förmenande att hänföra till dikning. Mot företagets utförande på sätt i detta utlåtande närmare angives finnes enligt synemännens förmenande ej något laga hinder.
- 2:o. Sökande till företaget är godsägaren Gilbert Kennedy å Råbelöv.

Företagets utsträckning är beroende av sökandens yrkanden och förefintliga fallförhållanden och omfattar syneförrättningen i anledning härav de dikessträckor, som å hithörande plankarta äro utmärkta med röda linjer och bokstäverna A-B-C-D-E, C-F, B-G, D-H-I, H-K, E-L-M och L-N.

3:o. Den vattenskadade mark, som av företaget tillskyndas båtnad är avfattad å hithörande plankarta. Såsom betalningsskyldig till företaget anses all mark, vars torrläggning till 1.2 meters djup är beroende av dikningen och som genom denna vinner möjlighet till förbättrad torrläggning, d.v.s. all mark, belägen under en kurva, avvägd till 1.2 meters höjd över vanligt medelvattenstånd i diket med tillägg för behövlig höjdskillnad mellan detta vattenstånd och eventuella täckdikesögon samt för fall åt sidorna mot diket räknat, vilket fall beräknats lika med markytans, dock ej överstigande 1.5:1000.

4:o. Den i föreliggande fall uppkommande båtnaden består i höjning av jordens alstringsförmåga.

Enär jordägarnas deltagningsskyldighet i företaget är beroende

av den värdeförändring, som tillskyndas jorden genom företagets utförande, har denna värdeförändring måst utrönas. För detta ändamål hava synemännen åsatt varje ägofigur ett värde, som i kronor uttrycker jordens värde efter företagets utförande.

Vid denna värdering har hänsyn tagits till jordens naturliga beskaffenhet såväl till matjord som alv samt till dess belägenhet men ej till jordens mer eller mindre goda brukning och därav uppkommande större eller mindre växtkraft.

Jordens värde före företagets utförande anse synemännen vara i det stora hela en produkt av dess värde i fullt torrlagt skick och den större eller mindre grad av försumpning, jorden lider av. Jord, som ligger i jämnhöjd med eller under den försumpande vattenytan, har grad 0.0; anses sålunda för närvarande sakna värde. Jord, som ligger i jämnhöjd med eller högre än kurvan för den vattenskadade marken har grad 1.0; d.v.s. dess värde före och efter företagets utförande sammanfalla.

Höjdskillnaden mellan den försumpande vattenytan och kurvan delas i tio höjdgrader med sinsemellan lika höjdskillnad. Varje ägofigurernas höjdläge motsvaras alltså av en viss försumpningsgrad. Denna är uträknad för varje figurs medelhöjd. Genom reduktion av ägofigurernas blivande värde med denna för varje ägofigur uträknade grad erhålles ägofigurens nuvarande värde. Skillnaden mellan dessa två värden motsvarar den genom företagets utförande uppkommande förbättringen. Denna är uträknad för varje ägolott och återfinnes i värderingslängdens kolumner 15 och 16.

5:0. För att den beräknade jordförbättringen skall kunna ernås mås-

te dikningsarbetet verkställas i full överensstämmelse med förslaget, som är upprättat med hänsyn tagen till framrinnande vattenmängd markens lutningsförhållanden, dikningsarbetenas ändamål m.m.

Nederbördsområdet är direkt inmätt och utgör:

i punkt A	12 hektar
B	23 "
1+97	25 "
C	29 "
4+42	30 "
5+31	31 "
5+92	33 "
D	98 "
7+50	100 "
8+56	100 "
E	2 "
21+44	3 "
G	10 "
30+75	64 "
31+37	63 "
31+91	61 "
H	59 "
32+92	24 "
34-	17 "
35+15	8.5 "
I	1.5 "
K	35 "

i punkt 41+19	114 hektar
L	109 "
42+41	67 "
M	65 "
50+96	34 "
51+96	33 "
52+50	32 "
N	30 "

På sökandens yrkanden och med stöd av bestämmelserna i vattenlagens kap. 7 § 4 bestämma synemännen, att dikena skola göras täkta.

Vid bestämmandet av rördimensionerna hava synemännen utgått från en största avrinning av 1 sekundliter pr hektar.

För övrigt hänvisas till plan-, profil- och sektionsritningarna samt till kostnadsförslaget.

6:o. Brobyggnader förekomma ej.

7:o. Framställning om ersättning för skada å växande gröda på grund

av företagets utförande skall göras skriftligen till ~~arbetsstyrelsen~~ *Stämman*

~~sen~~ och senast den dag, då företaget genom avsyningsbevisets upp-

läsande på allmänt sammanträde med sakägarna förklarats avsynat

och godkänt. Ersättningsbeloppet skall bestämmas av två stycken av

~~arbetsstyrelsen~~ *Stämman* tillkallade ojävige män.

För övrigt skola inga ersättningar utgå.

8:o. Torrläggningssamfälligheten skall utgöra en avdelning och till

grund för fördelningen av samtliga med företaget förenade kostnader

av vad slag de vara må skall läggas de båtnadsvärden, som finnas av-

givna i värderingslängdens kolumner 15 och 16. I kostnadsfördelnings-

längden finnes med iakttagande härav angivet vars och ens deltag-

ningsskyldighet i förbättringsvärde och procenttal samt den kostnad, som i enlighet med det upprättade kostnadsförslaget åligger varje sakägare.

9:o. Föreaget skall benämnas "Odersberga dikningsföretag av år 191933".

10:o. Beträffande arbetets utförande stadga synemännen:

att innan arbetet påbörjas skall

1/ denna syneförrättning hava vunnit laga kraft;

2/ till länsstyrelsen hava insänts i vattenlagens 11 kap. 95 § stadgad avgift för vattendomstol, vilken avgift synemännen jämlikt föreskrifterna i åberopade lag bestämma till elva /11/ kronor 48 öre;

att arbetet skall vara fullbordat inom utgången av år 1934;

att arbetet skall utföras i full överensstämmelse med det upprättade förslaget, dock att mindre ändringar, som under arbetets utförande kunna visa sig lämpliga beträffande dikenas läge och annat, som ej inverkar minskande på torrläggningens djup eller på avrinningen och varom berörda sakägare äro eniga, må efter hörande av statens lantbruksingenjör och efter hans skriftliga medgivande företagas;

att rörens läge skall kontrolleras av statens lantbruksingenjör eller dennes ombud innan rören höljas;

att den, som åtagit sig arbetet ej må erhålla slutlikvid förrän arbetet i sin helhet godkänts av statens lantbruksingenjör eller den han i sitt ställe sätter.

11:o. Ränshning av brunnar och öga skall ske minst två gånger årligen och så ofta behovet det påkallar. Koppling direkt till

rörsträng förbjudes såvida ej statens lantbruksingenjör därtill givit sitt skriftliga tillstånd.

12:o. Kostnaderna för denna syneförrättning skall vid förrättningens avslutande av sökanden gäldas.

13:o. Är någon missnöjd med åtgärd eller beslut under denna syneförrättning eller med detta synemännens utlåtande ingive inom sextio dagar från den dag förrättningen förklarats avslutad sina till Söderbygdens vattendomstol i Stockholm ställda besvär. I besvären skola fullständigt upptagas klagandens alla påståenden och skälen därför och skola vid besvären fogas de handlingar, klaganden vill åberopa till stöd för ändringssökandet. Besvären skola ingivas i tre exemplar.

Lärreda den 7 april 1913
Samuel Promethius
statens lantbruksingenjör
Olof Nilsson *Pils Olsson*

Bil. 6.

ARVODESRÄKNING

för laga syneförrättning angående *Odusbuga dihnings förslag* av år 1933

Fjällhuslads

socken och

Kristaninslads

län,

upprättad enligt nedanstående §§ i lantbruksingenjörstaxan av den 27 juni 1930.

År och månad	Dag	A r b e t e	An- tal	å kr.				
					Kr.	öre	Kr.	öre
1	2	3	4	5	6		7	
		Kallelser och kungörelser, § 5, ...	6	0,50			3	-
		Ägomätning: i skala 1: 4000, §§ 6—10						
		a) för mättningsområdets gränser enl. tariff I, ...						
		1) i åker, raklinje		1,50				
		krokinje	2.5	3,00	7	50		
		i annan mark, raklinje		3,00				
		krokinje	2	6,00	12	-		
		2) för strandsträckor utefter sjö o. vattendrag med bredd över 15 m.						
		i åker, raklinje		3,00				
		krokinje		5,00				
		i annan mark, raklinje		5,00				
		krokinje		11,00				
		3) för strandsträckor utefter mindre vattendrag, bredd 10—15 meter						
		i åker, raklinje		1,00				
		krokinje		2,00				
		i annan mark, raklinje		2,00				
		krokinje		5,00				
		b) för mättningsområdets olika ägoslag, ägofigurer och areal enl. tariff II						
		åker, medelareal 24 ar	st. 35	0.17	5	95		
			har 8705	1.06	9	92		
		äng och odlingsmark, medelareal 24 ar	st. 41	0.14	5	74		
			har 1002	0.74	7	41		
		annan mark och impediment, medelareal 10 ar	st. 4	0.05		20		
			har 0435	0.78		33		
		Tillägg för mätning i skala 1:						
		c) för vattenavlopp enl. tariff III med en medelbredd av ^{>15} 10—15 m. _{<10}						
		i åker o. d., raklinje						
		krokinje						
		i annan mark, raklinje						
		krokinje						
		d) för textning, skala o. d., 1:sta ^{regalarket} blad _{övriga}			4	-		
		regalark blad					52	35
		Överföres					55	35

1	2	3	4	5	6	7
		Överfört				208 41
		Arbetsbeskrivning, § 27, 1:sta sidan			3 —	
		tillägg för övriga sidor st.		2,00		
		Kostnadsberäkning, § 28, a) nyanläggning km.		2,50		
		därjämte 25 öre pr m ² av våta sektionsarean vid h. v. y.				
		nämligen m ² sektion på "				
		b) vid förändring av befintligt avlopp "	2.5	4,00	10 —	
		därjämte 50 öre pr m ² av våta sektionsarean vid h. v. y.				
		lika som tillägget för dimensionsberäkningar				
		c) av kostnadsförslagets slutsumma 0,1 0/0 (broar och vallar inberäknade)			11 30	21 30
		Förslag till invallning, § 29				
		a) Konstruktion och dimensionering av vallar			6 —	
		b) Inläggning av vallkrön km.		0,50		
		c) Upprättning av tvärsektioner st.		0,25		
		d) Kostnadsberäkning km.		3,00		
		§ 46 Förslag till pumpstation dagar		12,00		
		Förslag till bro och trumbyggnad, §§ 33—35 och 38				
		Antal särskilda ritningar		3,-		
		Dimensionsberäkning		8,00		
		Ritarbete				
		för särskilt konstruerat landfäste st.		4,00		
		Kostnadsberäkning				
		för särskilt konstruerade landfästen st.		4,00		
		Grundförstärkning m ²		0,10		
		Införande av höjdsiffror å plankartan, § 39		0,01		2 30
		Översiktskarta § 41				
		Ersättningslängd, § 42, grundbelopp			1 50	
		antal ersättningar st.		0,25		
		Kostnadsfördelning, § 43, grundbelopp			2 —	
		antal fastigheter st.	4	0,30	1 20	
		tillägg för fastigheter i olika avdelningar "		0,20		3 20
1933		Utlåtande och betänkande, § 45 sid.	7	3,00		21 —
28/3	7/4	Sammanträden och upprättande av protokoll, § 46 mom. 1, dagar	15	12,00		18 —
30/3		Särskild utredning, § 46, mom. 2 dagar	12	12,00		6 —
3/3		Utredning å länets lantmäterikontor rörande fastighetsgränser, jordregisternummer o. d., § 46, mom. 15 dagar	1/4	12,00		3 —
3/4		Förslag enl. § 46 mom. 15, brunn "	1/4	12,00		3 —
3/4		utlopp för täckt ledning "	1/4	12,00		3 —
		slamficka "		12,00		
		Lösen för :				
		Kopia av plankartan § 51				289 21
		1 a) 1:sta regalarcket			10 50	
		blad				
		övriga regalarck				
		blad				
		b) efter kartans skala och ägofigurernas medelareal, tariff VII,				
		skalan 1: 4000, medelareal 24 ar ägofigurer st.	80	0.07	5 60	
		har 192.6 0.14			2 69	
		Överföres			18 79	

1	2	3	4	5	6	7
		Överfört			18 79	
		höjning för handkopia å ritpapper, 25 0/0			2 07	
		3) insättning av höjdlägestal st.	230	0,02	4 60	
		” ” kanaler och diken, grundbelopp			1 75	
		tillägg för varje cm. verkligt mått å kartan, cm.	62	0,05	3 10	30 31
		Kopia av profil-, sektions-, bro och trumritningar, § 54,				
		1) enligt tariff VIII, endast markyta km.				
		befintligt vattendrag el. vall ”				
		nytt avlopp el. vall ”				
		ändring av befintligt avlopp ”	2.5	6.-	15 -	
		2) tvärsektioner, originalritningens belopp			2 50	
		3) broar och trummor, ” ”				
		4) för varje med rubrik, skalor o. d. försett blad st.		3,00		17 50
		nedsättning för kopia å kalkerväv 25 0/0				
		Kopia av annan ritning, § 46, pumpstation, dagar		12,00		
		brunn, rörutlopp och slamficka ”	1/3	12,00		4 -
		Avskrift av synehandlingarna, § 55 sid.	30	0,55		16 50
		Översiktskarta i d:o, § 41				
		Summa kronor				68 31
		Övriga förrättningskostnader,				
		Lösen av förordnandet jämte kommissionärsarvode			8 -	
		Annonskostnader ang. sammanträden				
		Inbindning av förrättningshandlingar o. uppklistring av ritningar			2 -	10 -
		Arvode till biträdande förrättningsmannen				63 50
		Ersättning till gode männen enligt egna räkningar				60 -
		Kostnader för hantlangning, materialier o. d.				
		Summa kronor				133 50
		Sammandrag.				
		Förrättningsmannens arvode				289 21
		Lösen för kopior och avskrifter				68 31
		Övriga förrättningskostnader				133 50
		Summa kronor				491 02

Den, som icke åtnöjes med denna räkning, äger att inom tre månader från nedanstående dag klander därå anställa genom stämning till Villands häradsrätt.

Torsbjörke den 7 april 1933

Samuel L. L. L. L.
Statens lantbruksingenjör.

Att sakägarne erhållit en med denna lika lydande räkning betyga:

Vilhelm Bruggenhielm

Emma Olsson

Kronor kvitteras:

den 19