

Kopia

FÖRSLAG

till avloppsdike från vattenskadad mark till

Kjälkeslad

i Österslövs socken, Kristianstads län,


upprättat år 1925 av

Annart Lammström



Statens lantbruksingenjör.

Registernummer.
Österslövs socken


A	Kjälkeslad	14
B	"	15
C	"	41
D	"	11
E	"	14

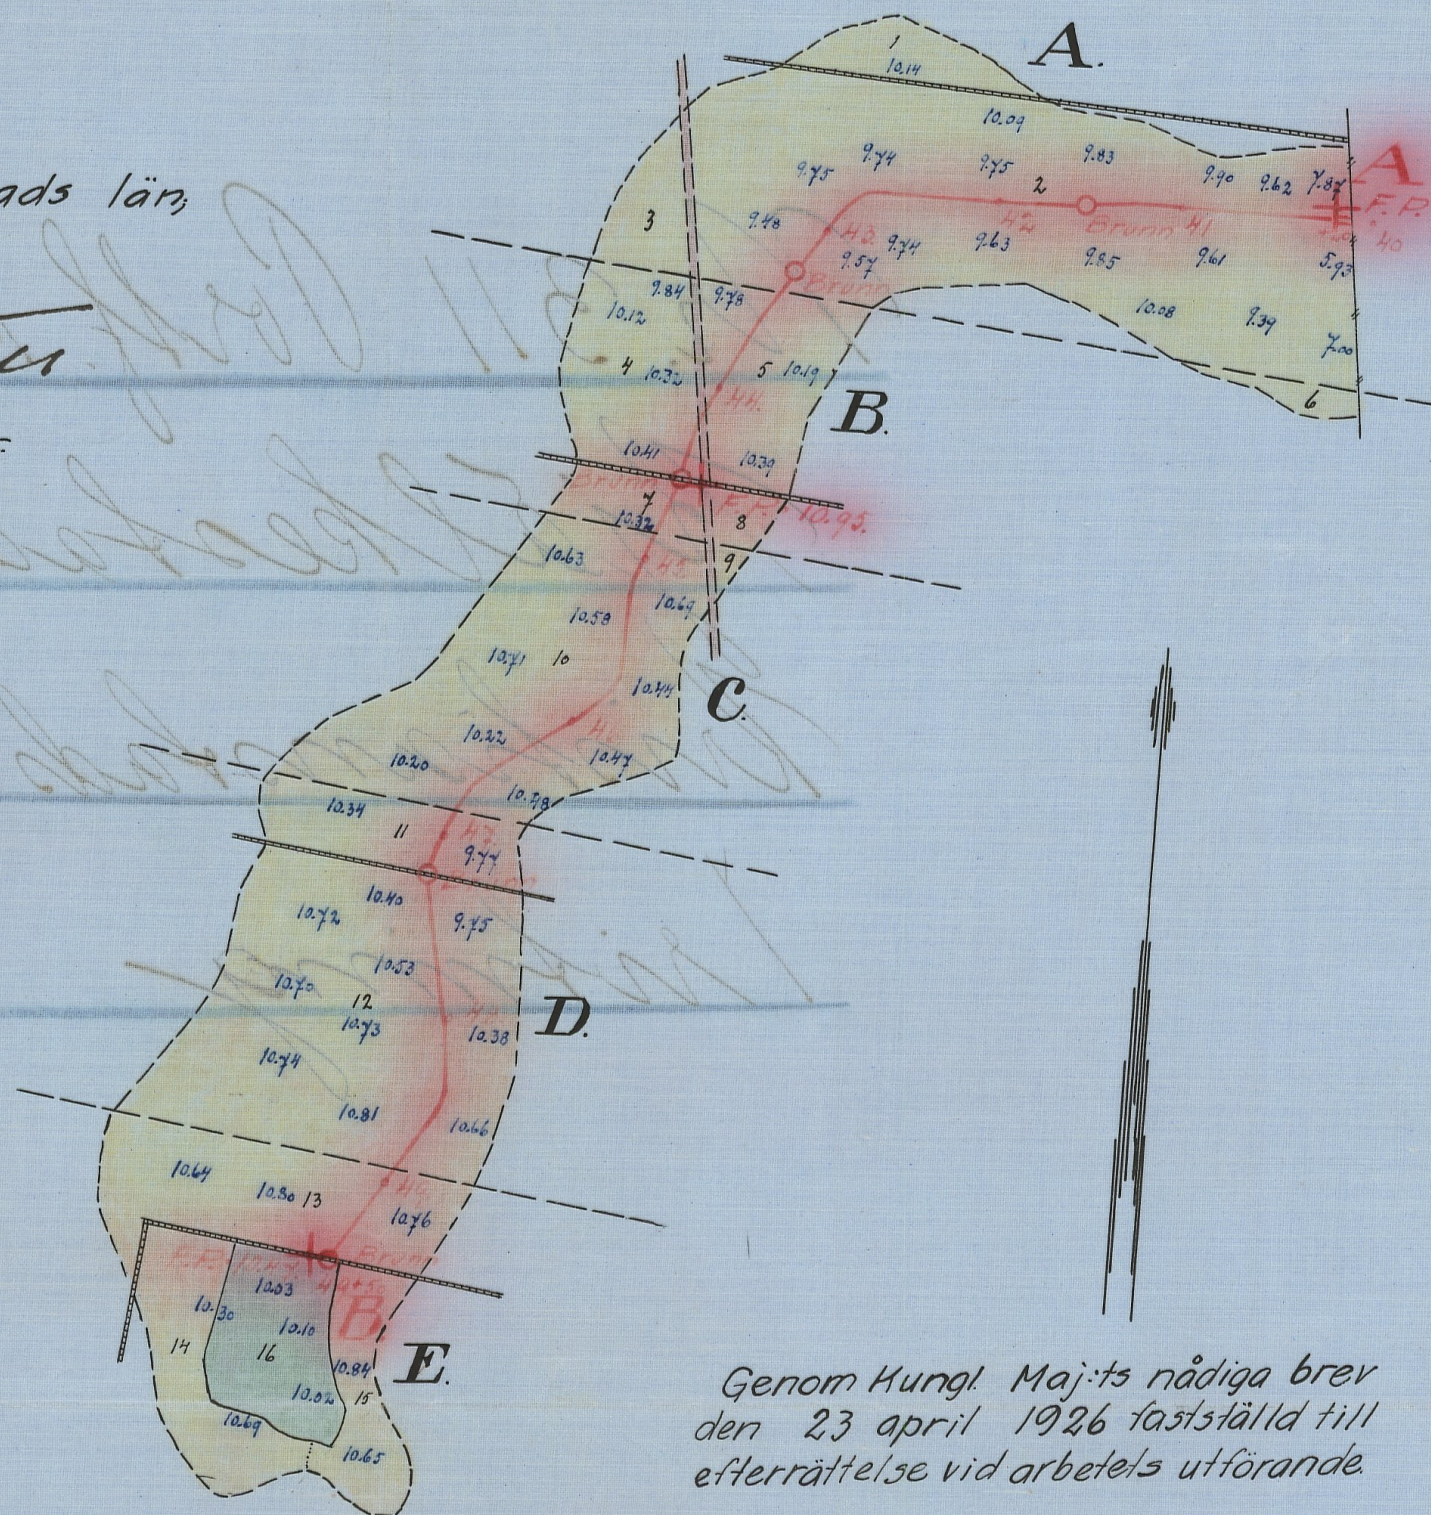

Förslag till linesöga vid punkt 40+20

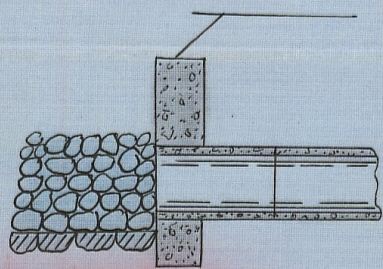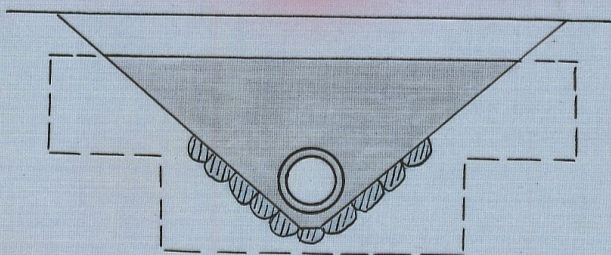


Förslag till intagningsbrunn

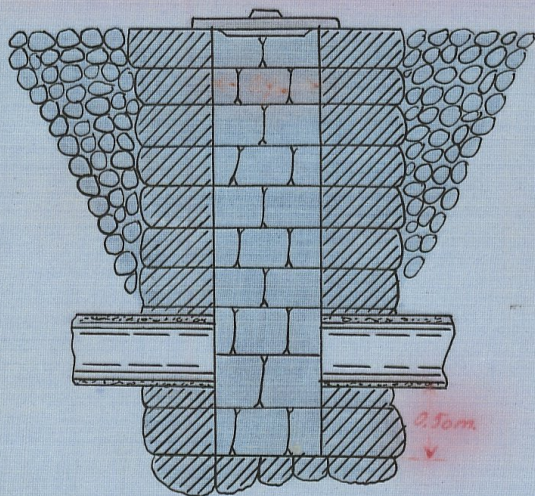

Skala = 1:50

Genom Kungl. Maj:ts nådiga brev
den 23 april 1926 fastställd till
efferrättelse vid arbetets utförande


Stockholm den 21 maj 1926
På Kungl. Lantbruksstyrelsens vägnar:
Albert Smith

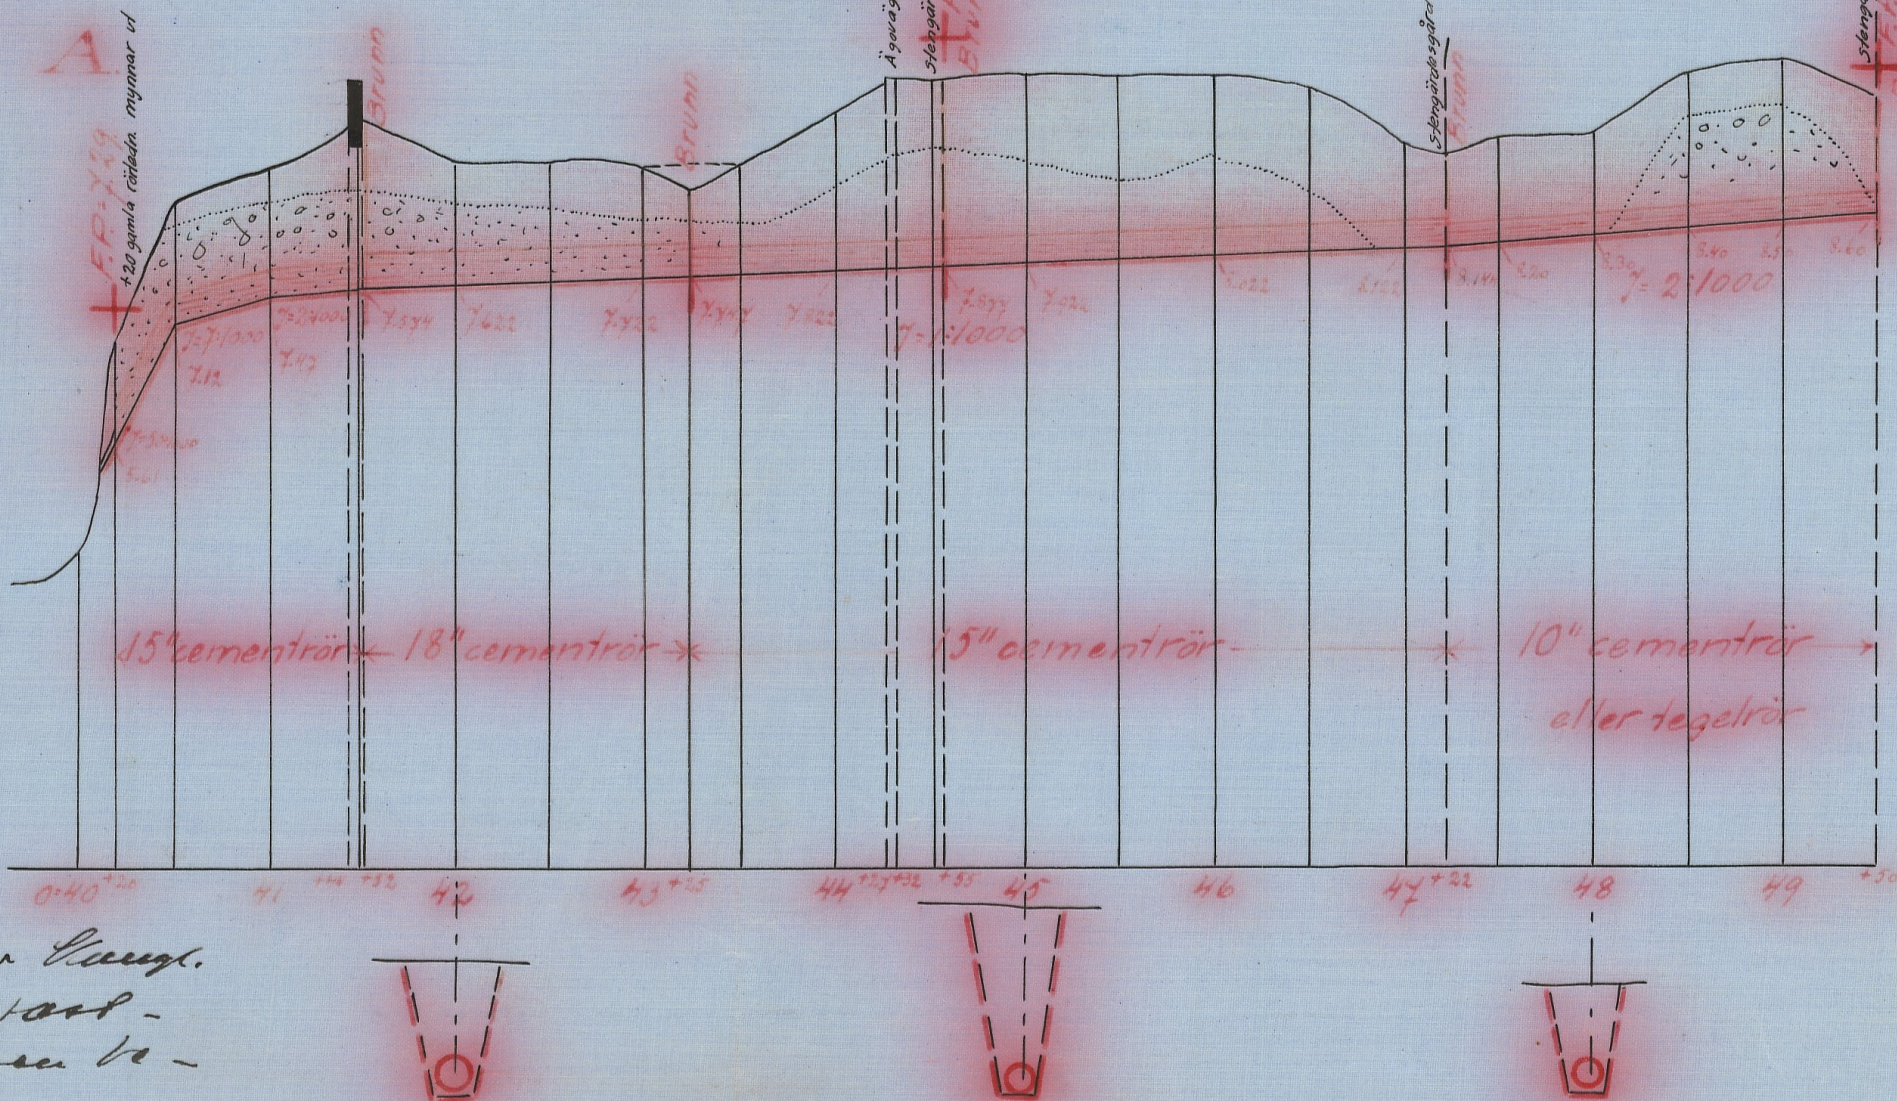

Bekräftat med sin av Kungl.
Maj:ts 23 april 1926 fast-
ställda arbetsplaner be-
fägar

Annart Lammström

Längd-skala = 1:4000

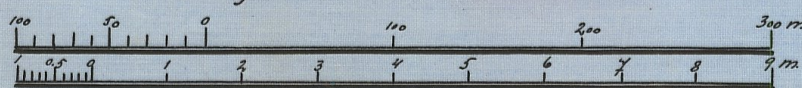

Höjdoch sektionsskala = 1:100

1001

10332

Nr 311 Kristianstads län

L 1*0332

D.-902

16036

Boken 112

K. Sandströms boktryckeri

Den 4 SEP. 1926

102-26 Rönne

Handlingar

rörande

lån och anslag av allmänna medel till

Kjälkestads dikningsföretag

av år 1925.


Notkräft

Gesam. Kungl. Maj: ts nådiga
brev den 23 april 1926
fästställd till efterrättelse
vid arbetets utförande.

Hochholm den 21 maj 1926

På Kungl. Landbruksstyrelsens namn
Albert Smith.

Översiktskarta

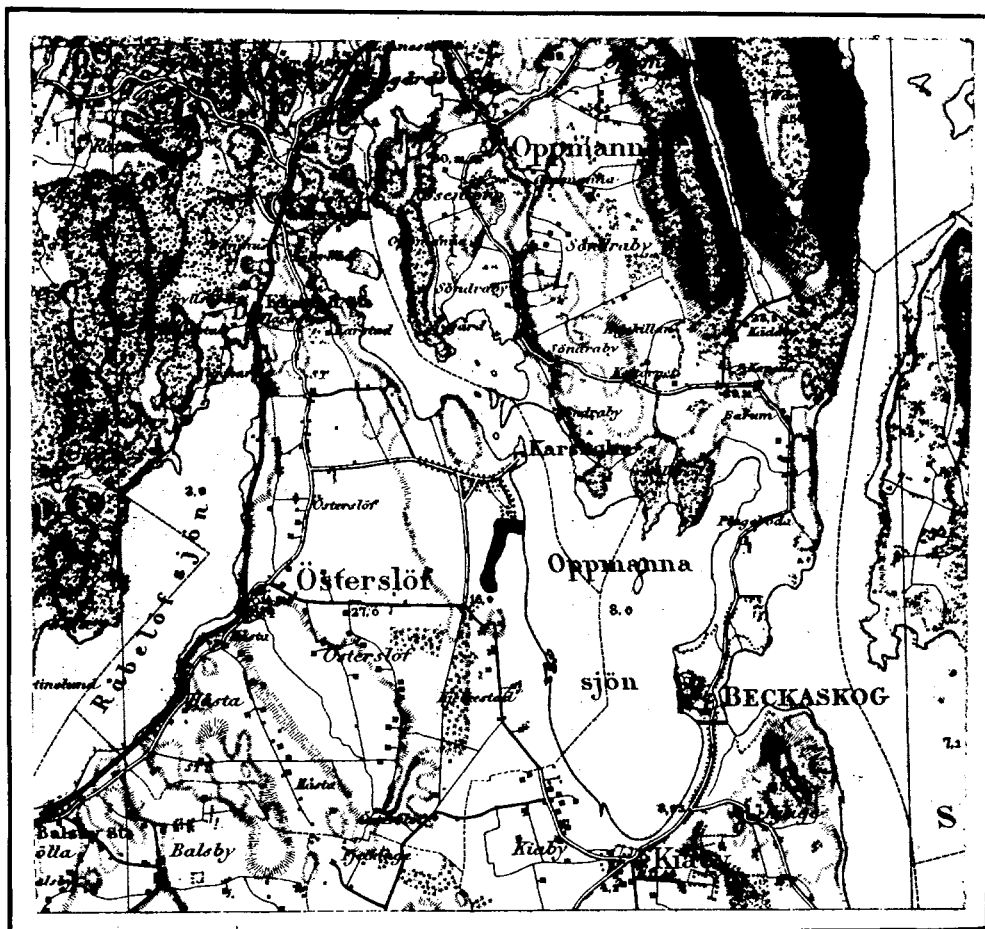

Skala 1:100000

Avskrift.

Sedan Godsägaren Fritz Treschow

förklarat sig önska lån och anslag av allmänna medel till Kjalkestads diknings företag av år 1925, som avser torrläggning av mark till Kjalkestad i Österslövs socken av Kristianstads län får jag härmed därom avgiva följande av ritningar och förslag åtföljda

B E T Ä N K A N D E.

Företagets ändamål.

Företaget avser bättre torrläggning av odlad jord.

Belägenhet.

Avdikningsområdet är beläget i omedelbar närhet av Karsholms gård omkring tre kilometer öster om Österslövs kyrka och är å motstående översiktskarta utmärkt med röd färg.

Låne- och anslagssökande.

Godsägare Treschow är ensam ägare till all i företaget ingående mark.

Avdikningsområdets beskaffenhet.

Avdikningsområdet omfattar 13.59 hektar åker och 0.60 hektar äng. Jordmånen är huvudsakligen djup mylla på lera.

Vattendrag.

För närvarande avvattnas området av en täckt ledning, som ligger alltför högt och har för små dimensioner för jordens torrläggning.

Dikning.

Företaget innebär anläggandet av täckta avloppsledningen A-B, som utmynnar i den höga strandvallen av Oppmannasjön.

Avrinningen vid flod beräknas till 1 sekundliter pr hektar.

Nederbördsområdet är direkt inmätt och utgör

1 punkt	41+52	85 hektar
	43+25	80 "
	47+22	50 "
	49+50	25 "

För övrigt hänvisas till plan-, profil- och sektionsritningarna samt till kostnadsberäkningen.

Brobyggnader.

Inga sådana förekomma. Den väg, som är utmärkt å plankartan, är en ägo-
väg.

Odling.

Det är sökandens avsikt att odla den i företaget ingående ängsmarken till
åker. Odlingstvång torde därför vara onödigt att föreskriva.

Jordförbättring och kostnad.

Den genom företags utförande uppkommande jordförbättringen är värderad
av undertecknad jämte tvänne skiftesgodemän och framgår av bifogade vär-
deringslängd /bil.D/. Kostnaden är beräknad i särskilt kostnadsförslag
/bil.C/.

Följande talen anger förhållandet mellan förbättring och kost-
nad:

<u>Areal och ägoslag.</u>			
<u>Vid undersökningen:</u>			
Åker	har	13	59
Äng	"		60
	Summa "	14	19

<u>Efter de föreslagna arbetenas utförande:</u>			
Åker, förbättrad	har	13	59
" , nyodlad	"		60
	Summa	14	19
<u>Jordvärde.</u>			
Efter dikningen	kr.	23268	--
före "	kr.	14422	40
Värdeförhöjning	kr.	8845	60
<u>Kostnad.</u>			
För dikningen	kr.	6633	57

Deltagningskyldighet.

Företaget berör endast mark tillhörande sökanden, som har att utgöra alla med företaget förenade kostnader.

Dikningssamfälligheten utgör en avdelning, men då den i företaget ingående marken berör olika nummer och mantal inom Kjelkestads by, har kostnaderna fördelats på de olika fastigheterna efter bättnad av företaget.

Hinder mot företaget.

Enär inga andra intressen varken allmänna eller enskilda än sökandens beröras av företaget kan ej något hinder förefinnas mot företagets utförande.

Liknande företag i orten.

Karsholms dikningsföretag av år 1923, som ligger angränsande och väster om nu avhandlade företag, har genom Kungl. Maj:ts beslut den 13 mars 1925 tilldelats lån och anslag av allmänna medel.

Det avhandlade företag har ej förut varit föremål för offentlig myndighets prövning.

Beräkning av lån och anslag.

I särskild tabell, bil.Bb, har utredning verkställt angående storleken av det lån ur odlingslånefonden och det anslag ur allmänna avdikningsanslaget som författningsenligt torde kunna påräknas, och framgår därav, ett lånet kan uppgå till 4422:38 kronor och anslaget till 2211:19 kronor.

Tillstyrkan.

Hänvisande till förestående utredning tillstyrker jag, att till utförande av detta företag beviljas lån ur odlingslånefonden med 4420:- kronor och anslag ur allmänna avdikningsanslaget med 2210:- kronor.

Utförande.

Arbetet, som skall kallas Kjälkestadens dikningsföretag av år 1925 skall utföras i full överensstämmelse med det upprättade förslaget med de ändringar, som av Kungl. Maj:t kunna föreskrivas för statsmedels beviljande. Cementrören skola gjutas i blandning magrast 1:2:2 och få ej nedläggas förrän de godkänts av statens lantbruksingenjör eller hans ställföreträdare. Rören må ej täckas förrän deras läge kontrollerats av statens lantbruksingenjör eller dennes ställföreträdare. Koppling direkt till rörsträng får ej förekomma.

Arbetstid.

Till avdikningsarbetets utförande torde böra anslås en tid av ett år.

Kristianstad 1 okt. 1925.

Lennart Holmström.
Statens lantbruksingenjör.

Bilagor.

- | | |
|----|-----------------------|
| A | Tabell |
| Ba | " |
| Bb | " |
| C | Kostnadsförslag |
| D | Värderingslängd |
| E | Ritningar i ett blad. |

Tabell.

	areal		Värde	
	ha	ar	kr.	ör.
7 sitt vid undersökningen befintliga tillstånd utgöres arealningsområdet av åker	13	59		
äng		60		
Summa	14	19	14.422	40
Gennem de förestagna arbetenas utförande åkerens samma område denna förändras till				
åker, förbättrad	13	59		
äng, (plöjes upp till åker)		60		
Summa	14	19	23.268	-
Kristianstad i okt. 1925.				
Konrad Holmström				
Statens landbruksingenjör				

Tabell, utvisande kostnadsfördelning mellan olika kommuner samt läse- och anslagsbelopp;

Kommunens					Fiskeringsvärde		70% av fiskerings- värdet		Fiskeringskost.		Fiskeringskostnad		Fiskeringskostnad.		Samman kostnad.		Anslog		Var.	
Ställe i kartan	nummer	Antal	namn	ägare	km.	m.	km.	m.	%	km.	m.	km.	m.	km.	m.	km.	m.	km.	m.	
1	2	3	4	5	6	7	8	9	10	11	12	13	14	15	16	17	18	19	20	
A	14	1/4	Hjälmsås	Frity Troschman	9.103	20	2.172	24	35.08	2.227	58	99	48	2.327	06	775	69	1.551	37	
B	15	1/4	"	"	959	40	671	58	10.85	688	98	30	77	719	75	239	92	479	83	
C	4	1/4	"	"	1.150	20	805	14	13.-	825	50	36	86	862	36	287	45	574	91	
D	1	1/4	"	"	2.074	80	1.403	36	22.66	1.432	91	64	26	1.503	17	501	06	1.002	11	
E	14	1/4	"	"	1.628	-	1.139	60	18.41	1.169	03	52	20	1.221	23	407	07	814	16	
Samman					8.845	60	6.191	92	100.-	6.350	-	283	57	6.633	57	2.211	19	4.422	38	
																1650	-	4980	-	


Kristianstad i oktober 1925
Karlman Holmström
Statens landbruksingenjör

* Med blott införda ändringar hava beräknat i Kungl. Landbruksstyrelsen Bidrags- och lönskelöppan hava beräknat med iakttagande därav att dränera inte för något ägor-
rätt men iövertäga vara sig 1/4 resp. 3/4 av kostnaderna
för vattenledningar eller 1/4 resp. 3/4 procent av mot-
svarende bidrag.

Restradsträkning för nygrävning av avloppsdiken genom och från vattenståndade marken till Flors-
boden i Österlöv socken, Kristianstads län

hög	djup	Arbete m. m.	Antal	Pris	Vadnad		Summa Vadnad	
					kr.	m	kr.	m
1	2	3	4	5	6	7	8	9
40+10-40+20	10	Upprättsning av gamla diket till 0.3 m. bottenbredd och slänt 1:1.25 d.m.	10	0.5			5	-
40+20		Dikesöga av betong med ritning st	1				30	-
40+20-41+50	130	Schaktning för däckets ledning, rörens daggrävning, dikesjordens åter- fyllning m.m. d.m.	130	2.-	260	-		
41+50-44	250	Dito - - - Dito d.m.	250	1.50	375	-		
44-47	300	Dito - - - Dito d.m.	300	2.-	600	-		
47-48+50	150	Dito - - - Dito d.m.	150	0.75	112	50		
48+50-49+50	100	Dito - - - Dito d.m.	100	1.50	150	-	1497	50
40+20-41+52	132	15" cementrör (bl. 1:2:2) d.m.	132	4.50	594	-		
41+52-43+25	173	18" cementrör (bl. 1:2:2) d.m.	173	6.00	1038	-		
43+25-47+22	397	15" cementrör (bl. 1:2:2) d.m.	397	4.50	1786	50		
47+22-49+50	228	10" tegelrör (fraktom inberäknad) st.	800	0.75	600	-	4018	50
41+52, 43+25 44+55, 47+22 49+50	1870	Införingsbrennar enligt rit- ning med lastare dock samt cement- gjutning kring övre brunnsticket och omgärdade med marksten och skär st.	5	35			175	-
		För oförutsedda fall, arbets till- syn m.m. tilläggas ca 10%.					624	-
		"					6350	-

1	2	3	4	5	6	7	8	9
		ömfört					6350	-
		Förärringskostnad.					283	57
		<u>Samma belopp</u>					6633	57
		Kristianstad i oktober 1925.						
		Henric Holmström.						
		Stadens landbruksingenjör.						
		Vid arbetsplanens färdtällande har kost-						
		na den för förslaget beräknats till <u>6633 kronor</u>						
		<u>57 öv.</u>						
		Hockholm den 21 maj 1926						
		På Kungl. Landbruksstyrelsens vägnar						
		Albert Ennelt.						

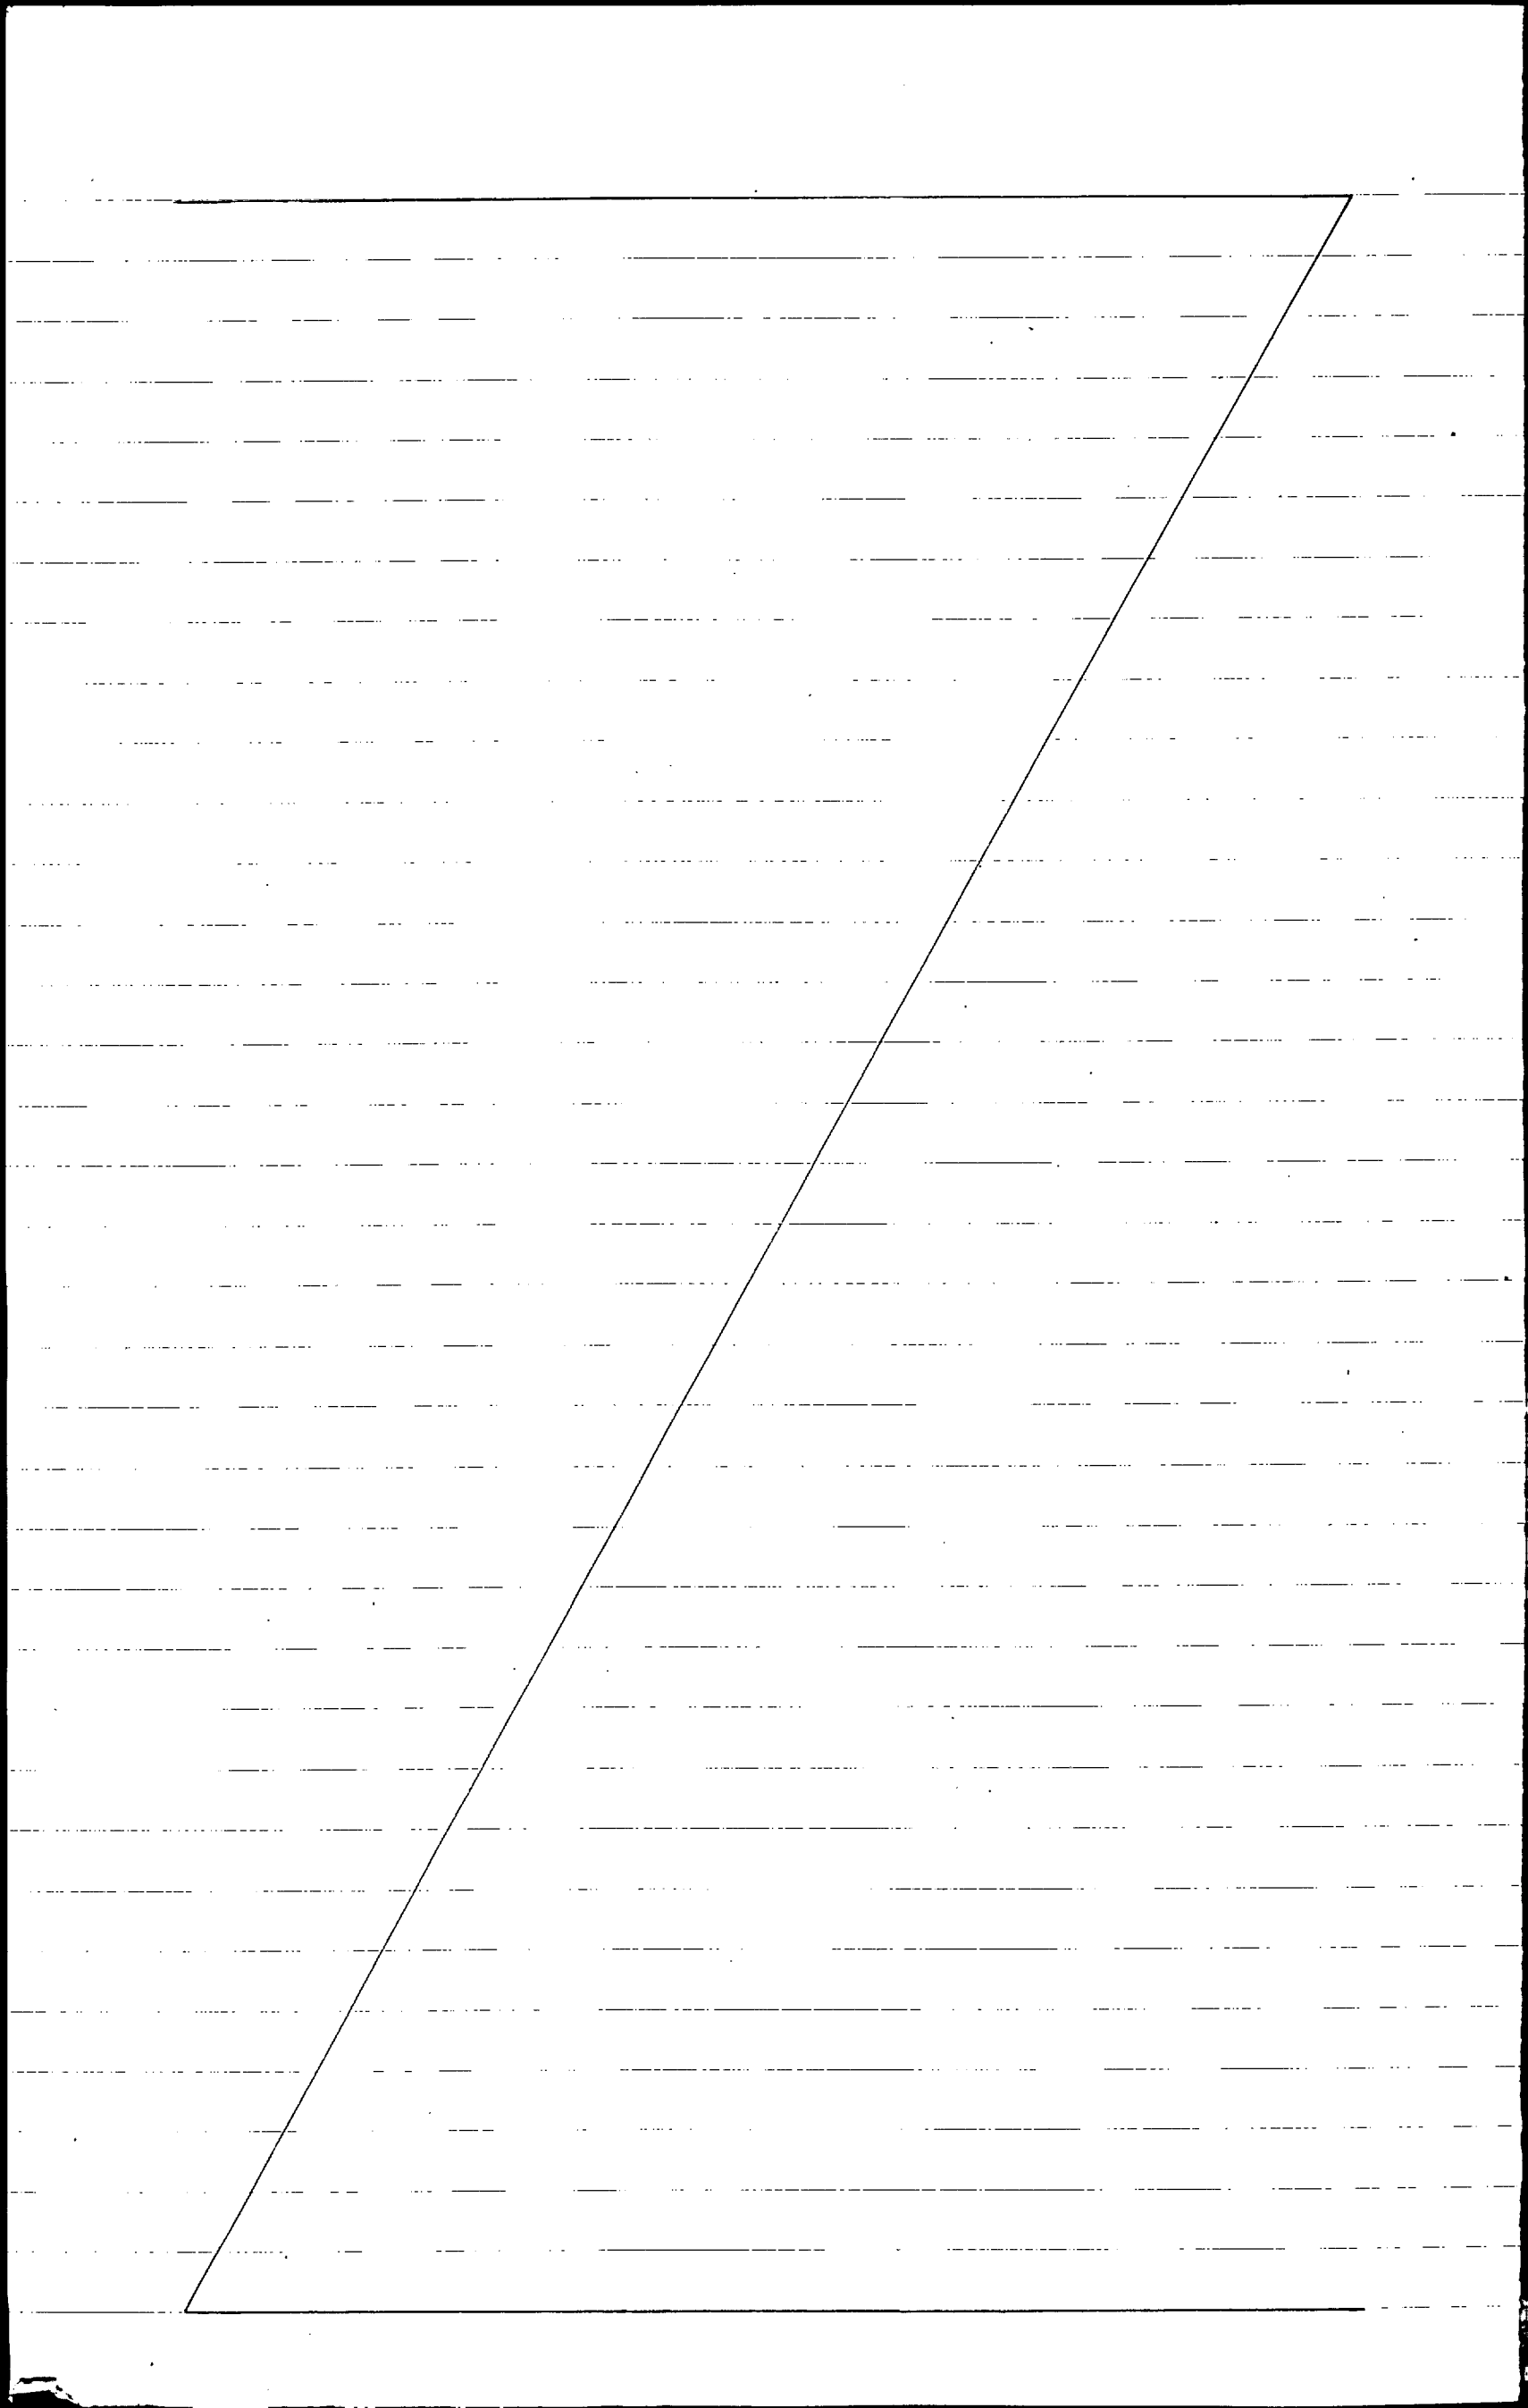

Socken, by och hemman	Registreringsnummer	Littera å kartan	Hemmanstal	Ägofigurans nummer	Delägares namn, hemvist m. m. samt ägobeskrivning.
1	2	3	4	5	6
Östuslövs socken. Rydalsstad	14	A	1/4		Fr. Troschov
				1	äker
				2	"
				3	"
					<u>Lammna.</u>
"	15	B	1/4		Fr. Troschov
				4	äker
				5	"
				6	"
				7	"
				8	"
					<u>Lammna.</u>
"	4	C	1/4		Fr. Troschov
				9	äker
				10	"
					<u>Lammna.</u>
"	1	D	1/4		Fr. Troschov
				11	äker
				12	"
					<u>Lammna.</u>
"	14	E	1/4		Fr. Troschov
				13	äker
				14	"
				15	"
					<u>örufors</u>

A r e a l								Nuvarande värde			Blivande värde			Förbättringsvärde		
Å k e r		Äng och Odlingsmark		Annan duglig mark		Impediment och högl. mark		pr har	pr ägofigur		pr har	pr ägofigur		pr har	pr ägofigur	
Har	ar	Har	ar	Har	ar	Har	ar	Kr.	Kr.	öre	Kr.	Kr.	öre	Kr.	Kr.	öre
7		8		9		10		11	12		13	14		15	16	
	30							1440	432	-	1800	540	-	360	108	-
3	90							1080	4212	-	1800	7020	-	720	2808	-
	26							1080	280	80	1800	468	-	720	187	20
4	46								4924	80		8028	-		3103	20
	74							1260	932	40	1800	1332	-	540	399	60
	68							1260	856	80	1800	1224	-	540	367	20
	10							1440	144	-	1800	180	-	360	36	-
	20							1260	252	-	1800	360	-	540	108	-
	09							1260	113	40	1800	162	-	540	48	60
1	81								2298	60		3258	-		959	40
	03							1260	37	80	1800	54	-	540	16	20
2	10							1260	2646	-	1800	3780	-	540	1134	-
2	13								2683	80		3834	-		1150	20
	50							1080	540	-	1800	900	-	720	360	-
2	57							960	2467	20	1600	4112	-	640	1644	80
3	07								3007	20		5012	-		2004	80
	104							700	728	-	1400	1456	-	700	728	-
	63							500	315	-	1000	630	-	500	315	-
	45							500	225	-	1000	450	-	500	225	-
2	12								1268	-		2536	-		1268	-

Socken, by och hemman	Registreringsnummer	Littera å karlan	Hemmanstal	Ägofigurans nummer	Delägares namn, hemvist m. m. samt ägobeskrivning.
1	2	3	4	5	6
				16	äng ärfrit <u>Samma.</u> <u>Sammandrag.</u> B. Truschor " " " " <u>Samma.</u>
Rijlkerstad " " " "	14 15' 4' 1' 14	A B C D E	1/4 1/4 1/4 1/4 1/4		

A r e a l								Nuvarande värde			Blivande värde			Förbättringsvärde		
Å k e r		Äng och Odlingsmark		Annan duglig mark		Impediment och högl. mark		pr har	pr ägofigur		pr har	pr ägofigur		pr har	pr ägofigur	
Har	ar	Har	ar	Har	ar	Har	ar	Kr.	Kr.	öre	Kr.	Kr.	öre	Kr.	Kr.	öre
7		8		9		10		11	12		13	14		15	16	
2 12									1 268 -		2 536 -			1 268 -		
		60						400	240 -		1000	600 -		600	360 -	
2 12		60							1 508 -		3 136 -			1 628 -		
4 46									4 924 80		8 028 -			3 103 20		
1 81									2 298 60		3 258 -			959 40		
2 13									2 683 80		3 834 -			1 150 20		
3 07									3 007 20		5 012 -			2 004 80		
2 12		60							1 508 -		3 136 -			1 628 -		
13 59		60							14 422 40		23 268 -			8 845 60		

Frarsholm den 10 oktober 1925
 Konrad Holmström.
 statens lantbruksingenjör.

Undertecknade har jämt lantbruksingenjören
 Konrad Holmström efter undersökningar å
 marken verkställt förstående uppskattning af
 värdet af den jordförbättring, som beräknas uppr-
 stå genom utförandet af Kjellerås dikesrings-
 förslag år 1925.

Frarsholm den 10 okt. 1925.

Ang Jönsson Per Persson.
 lantmättningsman och skiftesgodeman.
 skiftesgodeman.

Förklaring avskrift af handlingar, för-
 kända den af Kungl. Majt den 23 april
 1926 påskåda vid riksdagen i rikssalen.
 Konrad Holmström

Socken, by och hemman	Registreringsnummer	Littera & kartan	Hemmanstal	Ägarens nummer	Delägares namn, hemvist m. m. samt ägobeskrivning.
1	2	3	4	5	6

102

L 1-6332

9.912 16036
Intern not
K. Lantbruksstyrelsen
4 SEP. 1926

KONTRAKT.

Sedan Kungl. Maj:t den 23 april 1926 för
"Kjälkestads dikningsföretag av år 1925" i Österlövs socken av
KRISTIANSTADS LÄN

ej mindre fastställt en av statens lantbruksingenjör L. Holmström
i oktober 1925 upprättad plan med därtill hörande kostnadsförslag, än även
beviljat dels lån med fyratusenniohundraåttio /4.980/
kronor att utgå från odlingslånefonden och dels statsbidrag utan återbetalningsskyldighet med
ettusensexhundrafemtio /1.650/ kronor att utgå från
allmänna avdikningsanslaget, ha undertecknad, som enligt företett
protokoll, hållet den *enligt intressent i företaget*,
av vederbörande intressenter utsetts till styrelse förtroendeman för företaget, med
Kungl. Lantbruksstyrelsen, å Kungl. Maj:ts och Kronans vägnar, avslutat följande kontrakt,
varigenom jag för egen del samt å vederbörande intressenters vägnar åtager och för-
binder mig

1:o att utföra företaget i noggrann överensstämmelse med den av Kungl Maj:t fastställda
arbetsplanen med de ändringar däri, varom Lantbruksstyrelsen efter framställning må besluta,

att vid företagets utförande underkasta ^{mig} ~~oss~~ alla de villkor och den kontroll, som av Kungl. Maj:t eller Lantbruksstyrelsen prövas lämpliga och nödiga, samt att gälda alla de av statsmedel icke utgående kostnader, som härav kunna förorsakas,

att påbörja vattenavlednings- och avdikningsarbetet före den 1 september 1926, att fullborda samma arbete senast den 1 september 1927

~~att fullborda odlingsarbetet senast den~~

att genom egna kontanta tillskott, materialier, arbete eller på annat sätt bestrida, vad utöver för ändamålet beviljade statsmedel kan erfordras för företagets fullbordande, samt

att vederbörligen underhålla det utförda arbetet, vad angår det vattenavlednings- och avdikningsarbete, vartill lån från odlingslånefonden beviljats, så länge någon del av lånet återstår ogulden, samt beträffande det vattenavlednings- och avdikningsarbete, vartill statsbidrag utan återbetalningsskyldighet beviljats, intill dess sådan underhållsskyldighet kan varda andra i laga ordning ålagd eller ^{jag} ~~vi~~ från underhållsskyldigheten befriats;

2:o) att i händelse avvikelse, utan därtill erhållet vederbörligt tillstånd, skett från den fastställda arbetsplanen, eller arbetet icke blivit fullbordat inom därför bestämd tid och Lantbruksstyrelsen ej heller meddelat anstånd med detsammes utförande, eller Kungl. Statskontoret skulle finna den säkerhet, som blivit för lånet ställd, icke vidare nöjaktig och ny säkerhet, som av Statskontoret godkännes, icke varder inom bestämd tid avlämnad, eller den bestämda annuiteten icke varder i behörig tid erlagd, låta det ankomma på Kungl. Maj:t att inställa all vidare utbetalning av statsmedel samt att återfordra, vad därav uppburits — beträffande lånet dock endast därest detta icke redan blivit fördelat på vederbörande fastigheter och antecknat i jordeboken — att på en gång eller efter hand inbetalas till Statskontoret inom den tid, som bestämmes av Kungl. Maj:t, ävensom att å sålunda lyftade och återburna medel jämväl erlagga fem procent årlig ränta från lyftningsdagen, till dess återbetalning sker;

3:o) att för den tjänsteman, som av Lantbruksstyrelsen förordnas att verkställa besiktning eller avsyning av arbetet, uppvisa den för företaget fastställda ~~planen~~ med därtill hörande betänkande jämte plan- och profilritningar;

4:o) att ifråga om tid för lyftande av statsmedlen i mån av arbetets fortgång ställa ^{mig} ~~oss~~ till efterrättelse vad Lantbruksstyrelsen därutinnan bestämmer, och skall, därest icke Kungl. Maj:t med avseende å särskilda förhållanden prövar skäligt annorlunda förordna, någon del av statsmedlen inestå i Statskontoret, intill dess vattenavlednings- och avdikningsarbetet vederbörligen avsynats och godkänts;

5:o) att vid avslutandet av detta kontrakt till Lantbruksstyrelsen överlämna bestyrkt avskrift av till den fastställda arbetsplanen hörande handlingar och bestyrkt kopia av därtill hörande ritningar för att förvaras i Lantbruksstyrelsens arkiv, ävensom att, därest någon avvikelse från den fastställda planen under arbetets utförande med vederbörlig tillåtelse vidtagits, innan sista delen av statsmedlen lyftas, till Lantbruksstyrelsen överlämna fullständig beskrivning jämte ritning, utvisande huru arbetet i följd av dylik avvikelse utförts;

6:o) att bestrida eller gottgöra alla kostnader, av vad ~~beskaffenhet~~ de vara må, som i följd av de för företaget erhållna statsmedel föranletts Statskontoret;

7:o) att för fullgörande av detta kontrakt ävensom, ifall mot kontraktet brytes, för återbäring av lyftat statsbidrag ställa sådan säkerhet, som av Lantbruksstyrelsen godkännes, samt att för lånet ävensom, ifall mot kontraktet brytes, för återbäring av därav lyftade medel avlämna sådan skuldförbindelse, som av Statskontoret godkännes.

Arctze Larvik
Karsholm den 7 juni 1926.

Amesbury

Att

T. M. Freschov

vår närvaro egenhändigt undertecknat förestående kontrakt, intygas

H. Krüger
Bergsö, Larm Adress *Larvik.*

Adress**Adress**

Stockholm den 11 september 1926.

Linnarsson Art. 18
föredragande

Soall. 11/9 26

240
26

D. 92 16037
Datum 11/9
H. Sundström
Den 4 SEP. 1926

B E V I S

Över verkställd avsyning av vattenavlednings- och avdikningsarbete angående "Kjälkestads dikningsföretag av år 1925" i Österslövs socken, Kristianstads län.

Planen fastställd den 23 april 1926.

Statsunderstöd:

statsbidrag utan återbetalningsskyldighet 1650 kronor

lån av odlingslånefonden 4980 kronor.

Kontrakt om arbetets utförande antaget av sökanden den 7 juni 1926.

Fastställd arbetstid till den 1 sept. 1926.

Vid verkställd avsyning av ovan angivna arbete har det samma befunnits utfört i överensstämmelse med den slutligen fastställda arbetsplanen, varför företaget i sin helhet förordas till godkännande.

Kristianstad den 3 sept. 1926.

Arvid Comenius
Statens lantbruksingenjör.



Stååge & Linné

