

Kopia

DIARIE Nr
K. LANTBRUKSSTYRELSEN
23 NOV. 1928

Förslag
till nygravning av avloppsdikey inom
Boaröd n^o 1, 3 och 7
i Tranås socken, Kristianstads län,
upprättat vid synförrättning enligt vattenlagen
år 1927 av

Wimmar J. Wimmer

Statens lantbruksingenjör:


Utsattnen utgör den av lantbr.
den 29 juni 1928 fastställda
avloppsplanen för Tranås

Wimmar J. Wimmer



Genom kungl. Maj:ts nådiga brev
den 29 juni 1928 fastställd till
iffrättelset med arbetets utförande.

Härskolan den 8 augusti 1928
På kungl. lantbruksstyrelsens vägnar:
Albert Smith


Förslag till
inlaggningsbrunn

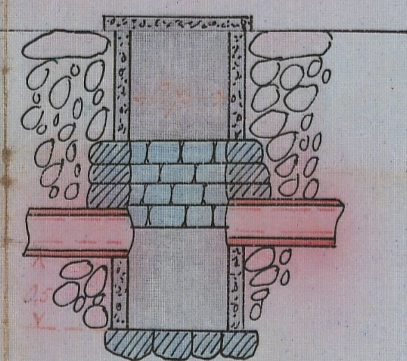


Förslag till dikesöga

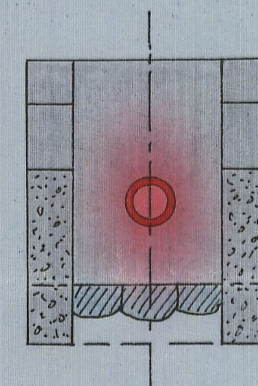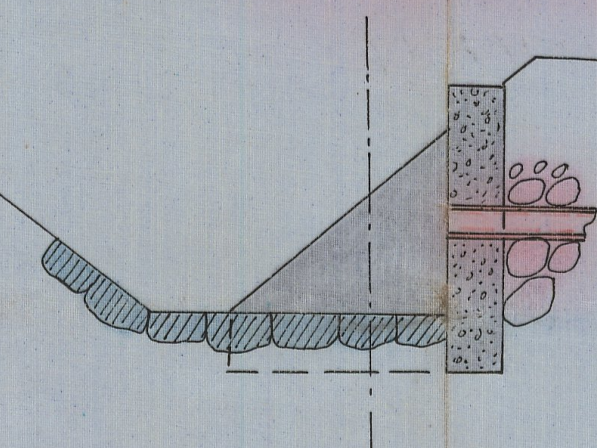


Skala: 1:50

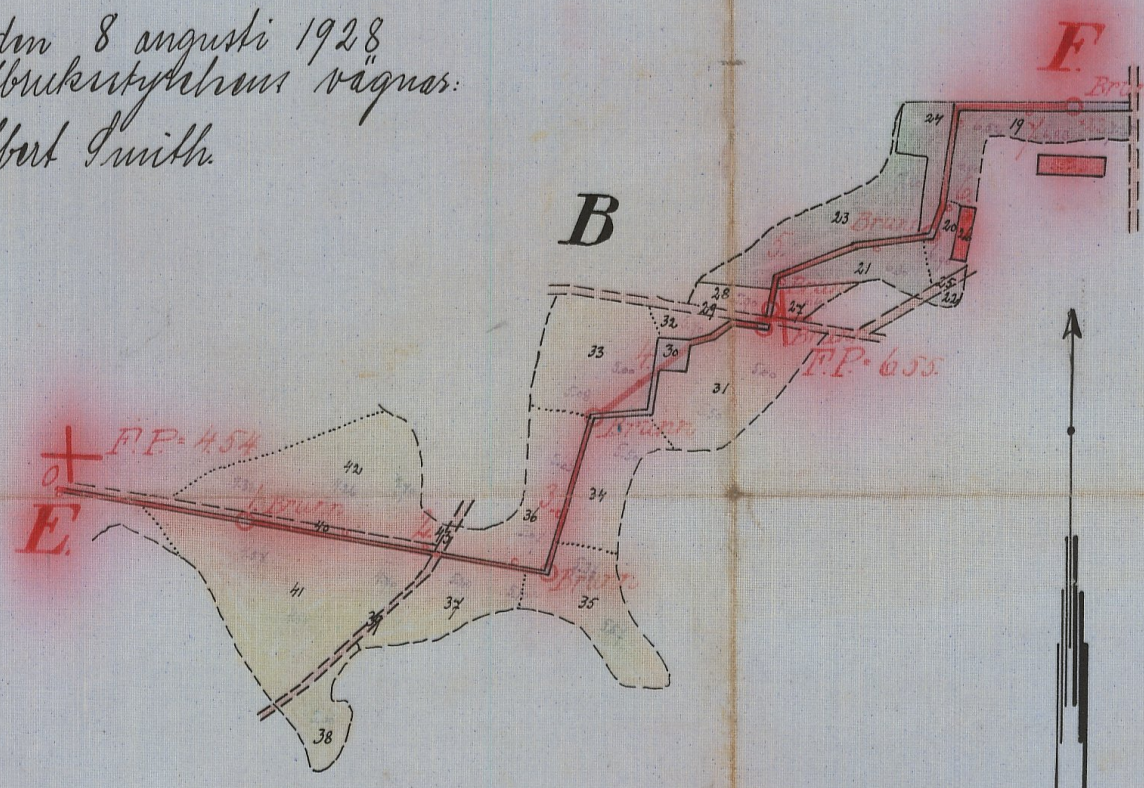


Företag I

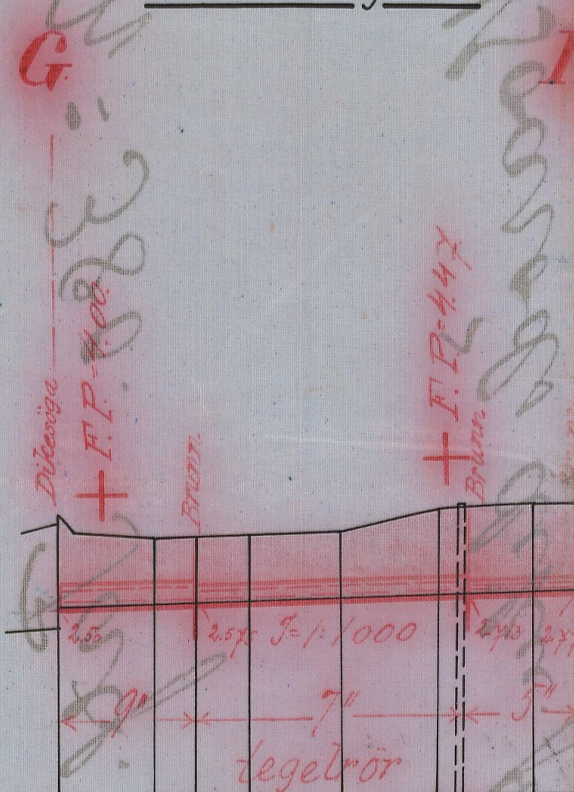

Företag II

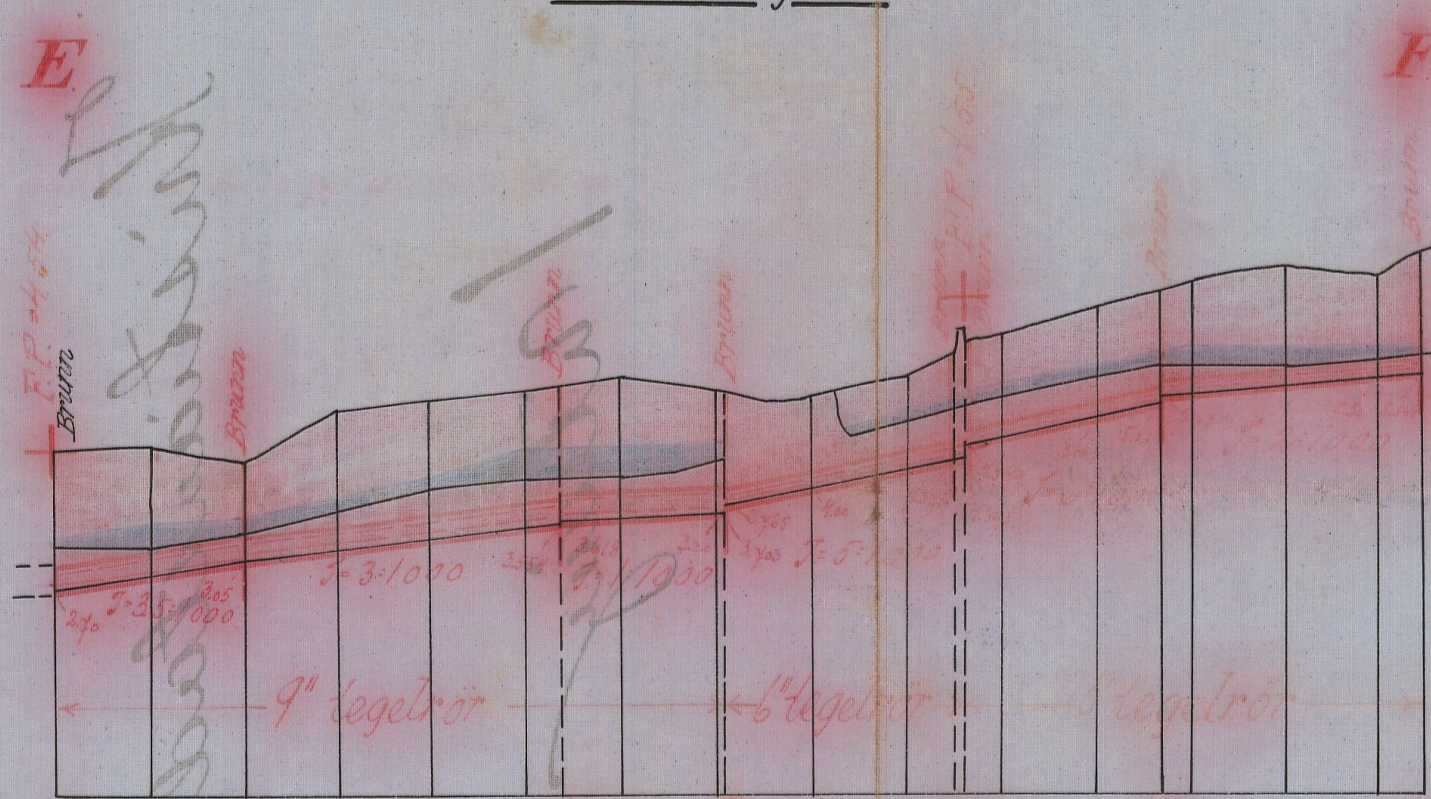

Företag III

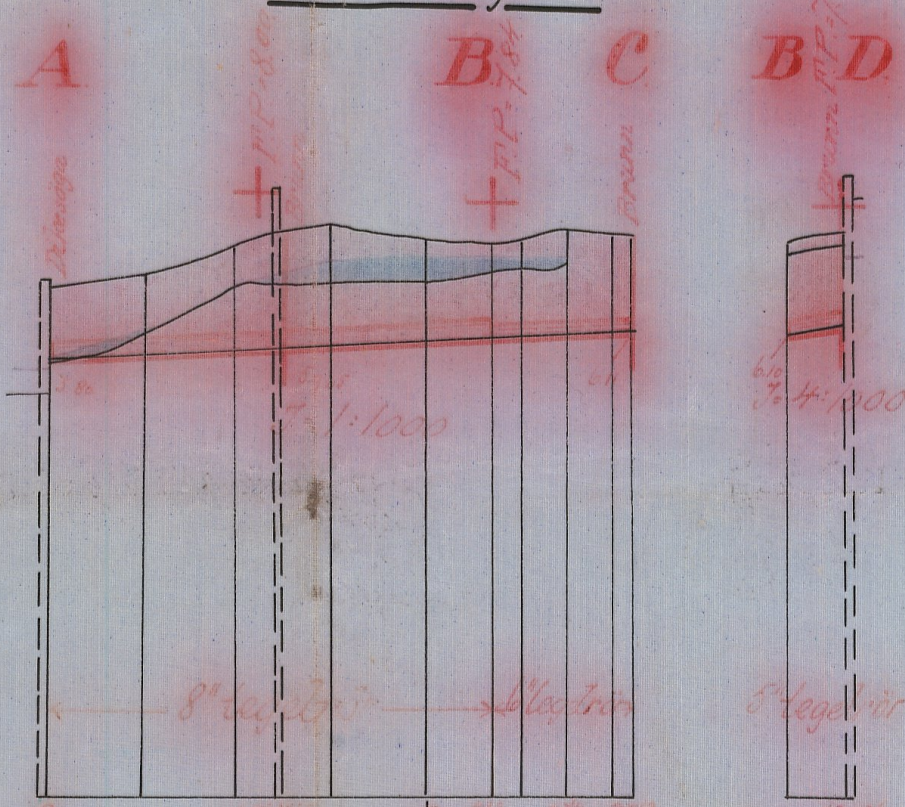

Längd-skala: 1:4000

Höjd-och sektionsskala: 1:100

NTN.Nr 001

L 10369

Nr 380 Kristianstad län

L 1-0369

3619

8 FEB 1928

29 JUNI 1928

i und. anm.

23977

DIARIE Nr
K LANTBRUKSTYRELSEN
23 NOV 1928

Handlingar
rörande

Boaröds dikningsföretag

I, II och III

upprättade vid syneförrättning enl. rattenlagen
år 1927.

Avskrift.

Protokoll, hållet vid syneför-

rättning enligt vattenlagen angående

dikning å Boaröd i Tranås socken, Kris-

tianstads län.

År 1927 den 18 oktober inställde sig undertecknad statens lantbruksingenjör å Esperöds gård pr Esperöd för att på grund av länsstyrelsens förordnande verkställa syneförrättning enligt vattenlagen angående dikning å Boaröd i Tranås socken av Kristianstad län. Till sammanträdet hade infunnit sig såsom sökande:

Per Andersson, Esperöds gård, för dikning å Boaröd.

såsom gode män:

Hans Göransson, Ödemarks gård, och Karl Svensson, Furulund, vilka

båda avlagt föreskriven ed.

§ 1.

Det för undertecknad utfärdade förordnandet samt ansökan därom upplästes /bil.1/.

§ 2.

På därom framställd fråga yppades ej någon jävsanmärkning mot synemännen ej heller visste sig dessa stå i jävsförhållande till sakägare.

§ 3.

Sökanden yrkade upptagandet av tre stycken täckta avloppsledningar å Boaröds mark av vilka de två avsåge torrläggning för åker och ett bättre torrläggning av äng och betesmark. Vidare med-

delade sökanden att han vore ensam sakägare.

§ 4.

Förrättningsmannen meddelade att synemännen omedelbart efter sammanträdet komme att vidtaga för ärendets vidare handläggning nödiga undersökningar och värderingar samt att nytt sammanträde komme att hållas å samma plats tisdagen den 8 nov. 1927, kl. 4 e.m. till vilket sammanträde inga andra kallelser än detta meddelande komme att utgivas.

§ 5.

Då intet vidare förekom upplästes dagens protokoll och slöts sammanträdet.

Ort och tid som ovan

Lennart Holmström.

statens lantbruksingenjör.

Hans Göransson

Carl Svensson.

År 1927 den 8 november.

Den dag sammanträdde åter förenämnda synmän å Espe-röds gård varvid sökanden Per Andersson närvar.

§ 6.

Förrättningsmannen framlade och förklarade det upprättade dikningsförslaget samt uppläste hävdeförteckning, ägobeskrivning och värderingslängd /bil.2/, kostnadsberäkning /bil.3/.

§ 7.

Synemännen avgävo sitt så lydande utlåtande /bil.4/.

§ 8.

Bekning å förrättningskostnaderna bilades protokollet

/bil.5/.

§ 9.

Förrättningshandlingarna skulle förvaras hos sökanden.

§ 10.

Då intet vidare förekom upplästes dagens protokoll och
forklarades förrättningen avslutad.

Ort och tid som ovan

Lennart Holmström

statens lantbruksingenjör

Hans Göransson

Carl Svensson.

Bil. 1.

Till Länsstyrelsen i Kristianstads län.

Härigenom anhålles vördsamt om förordnande för Statens
lantbruksingenjör att handlägga syneförrättning enligt vattenla-
gen för torrläggning av mark till Boaröds gård i Tranås socken.

Företagets omfattning kan först av förrättningsmannen an-
givas. Esperöds gård pr Esperöd den 16 sept. 1927.

Per Andersson.

R E S O L U T I O N .

Jämlikt 10 kap. 33 § vattenlagen förordnar länsstyrelsen
statens lantbruksingenjör Lennart Holmström att i enlighet med fö-
reskrifterna i ovan åberopade lag, därest laga hinder ej möter,
verkställa den uti bilagda ansökan påkallade förrättning; skolan-
de sökanden till-ställa förrättningsmannen detta förordnande.

Kristianstads landskansli den 30 september 1927.

Joh. Nilsson

Josef Fischer.

Areal								Nuvarande värde			Blivande värde			Förbättringsvärde		
Åker		Äng och Odlingssmark		Annan duglig mark		Impediment och högl. mark		pr har	pr ägofigur		pr har	pr ägofigur		pr har	pr ägofigur	
Har	ar	Har	ar	Har	ar	Har	ar	Kr.	Kr.	öre	Kr.	Kr.	öre	Kr.	Kr.	öre
7		8		9		10		11	12		13	14		15	16	
Hävedförklaring, ägobestämmning och värderingslängd för odlingsskadda mark till Boaröd nr 1, 3 och 4 i Tranås socken, Kristianstads län, upprättad vid synföretäkning, enligt vattenlagen år 1927.																

Socken, by och hemman	Registreringsnummer	Littera å kartan	Hemmansantal	Ägofigurans nummer	Delägares namn, hemvist m. m. samt ägobeskrivning.
1	2	3	4	5	6
<u>Grannås socken</u> Boaröd	13,7	A	$\frac{1}{4}, \frac{1}{2}, \frac{1}{2}$		<u>Förslag I.</u> Per Andersson.
				1 2 3 4 5 6 7 8 9 10 11 12 13 14 15 16 17 18	äker äng " " äker " " " äng " " äker " äng " äng "imp. skogsländ mark " <u>Lammna.</u>
Boaröd	12,7	B	$\frac{1}{4}, \frac{1}{2}, \frac{1}{2}$	19 20 21 22 23 24	<u>Förslag II</u> Per Andersson. äng " " " " " " <u>örvofors</u>

Areal								Nuvarande värde			Blivande värde			Förbättringsvärde		
Åker		Äng och Odlingsmark		Annan duglig mark		Impediment och högl. mark		pr har	pr ägofigur		pr har	pr ägofigur		pr har	pr ägofigur	
Har	ar	Har	ar	Har	ar	Har	ar	Kr.	Kr.	öre	Kr.	Kr.	öre	Kr.	Kr.	öre
7	8	9	10	11	12	13	14	15	16							
019.0				960	182 40	1600	304 -	640	121 60							
	045.5			100	45 50	~~1000~~ ⁶⁰⁰	273 -	500	227 50							
	028.0			100	28 -	~~1000~~ ⁷⁰⁰	196 -	600	168 -							
	010.8			100	10 80	~~1000~~ ⁷⁰⁰	75 60	600	64 80							
011.5				320	36 80	~~1600~~ ¹¹²⁰	128 80	800	92 -							
042.4				320	135 68	~~1600~~ ¹⁴⁴⁰	610 56	1120	474 88							
069.7				960	669 12	1600	1.115 20	640	446 08							
023.5				480	112 80	1600	376 -	1120	263 20							
023.1				640	147 84	1600	369 60	960	221 76							
	010.5			100	10 50	~~1000~~ ⁷⁰⁰	73 50	600	63 -							
	003.7			300	11 10	1000	37 -	700	25 90							
	027.8			600	166 80	1000	278 -	400	111 20							
002.5				1120	5 60	1600	8 -	480	2 40							
001.4				1120	15 68	1600	22 40	480	6 72							
	060.8			300	182 40	1000	608 -	700	425 60							
	060.5			300	181 50	1000	605 -	700	423 50							
			004.4													
			001.8													
191.1	2 47.6		006.2		1.942 52		5.080 66		3.138 14							
	019.8			1120	221 76	1600	316 80	480	95 04							
	004.0			960	38 40	1600	64 -	640	25 60							
	014.2			640	90 88	~~1600~~ ¹²⁸⁰	181 76	640	90 88							
	002.1			1120	23 52	1600	33 60	480	10 08							
	032.1			1280	410 88	1600	513 60	320	102 72							
	011.4			960	109 44	1600	182 40	640	72 96							
	083.6				894 88		1.292 16		397 28							

Socken, by och hemman	Registreringsnummer	Litera å kartan	Hemmansstal	Ägarens nummer	Delägares namn, hemvist m. m. & samt ägobeskrivning.
1	2	3	4	5	6
				25 26 27 28 29 30 31 32 33 34 35 36 37 38 39 40 41 42 43	överfört imp. väg brus åker " väg omärgelgrav åker " " " " " " väg " åker " väg imp. " imp. Lomma.
Boaröd	137	C	1/4 1/2 1/2	44 45 46 47 48 49	Fröstaq III. Per Andersson väg " " äng " " överskådes

Areal								Nuvarande värde			Blivande värde			Förbättringsvärde		
Åker		Äng och Odlingssmark		Annan duglig mark		Impediment och högl. mark		pr har	pr ägofigur		pr har	pr ägofigur		pr har	pr ägofigur	
Har	ar	Har	ar	Har	ar	Har	ar	Kr.	Kr.	öre	Kr.	Kr.	öre	Kr.	Kr.	öre
7	8	9	10	11	12	13	14	15	16							
	083.6				894 88		1 292 16		397 28							
			000.7													
	003.0			960	28 80	1600	48 -	640	19 20							
004.7				960	45 12	1600	75 20	640	30 08							
005.5				960	52 80	1600	88 -	640	35 20							
			002.1													
			002.8													
037.5				800	300 -	1600	600 -	800	300 -							
005.0				1120	56 -	1600	80 -	480	24 -							
037.0				640	236 80	1600	592 -	960	355 20							
023.7				800	189 60	1600	379 20	800	189 60							
027.7				800	221 60	1600	443 20	800	221 60							
029.5				960	283 20	1600	472 -	640	188 80							
021.6				640	138 24	1600	345 60	960	207 36							
012.2				480	58 56	1600	195 20	1120	136 64							
			005.8													
			005.9													
070.0				900	630 -	1800	1 260 -	900	630 -							
054.1				540	292 14	¹⁴⁴⁰ ~~1800~~	779 04	900	486 90							
			001.0													
3 28.5	086.6		018.3		3 427 74		6 649 60		3 221 86							
			008.5													
			002.4													
			006.6													
	021.1			800	168 80	1600	337 60	800	168 80							
	004.5			500	22 50	1000	45 -	500	22 50							
	018.8			500	44 -	1000	88 -	500	44 -							
	034.4		017.5		235 30		470 60		235 30							

Socken, by och hemman	Registernummer	Littera & kartan	Hemmanstal	Ägofigures nummer	Delägares namn, hemvist m. m. samt ägobeskrivning.
1	2	3	4	5	6
				50	ämg med lms överfört
				51	äker
				52	"
				53	"
				54	ämg, sten imp.
				55	äker
					<u>Lomma.</u>
					<u>Lammandraag.</u>
Boaröd	1.3.7	A	1/4, 1/2, 1/2	Per Andersson	Förslag 1.
"	1.3.7	B	1/4, 1/2, 1/2	Per andersson	Förslag 2.
"	1.3.7	C	1/4, 1/2, 1/2	Per Andersson	Förslag 3.
					<u>Lomma.</u>


Socken, by och hemman	Registreringsnummer	Litera & kartan	Hemmansstal	Ägofigurens nummer	Delägares namn, hemvist m. m. samt ägobeskrivning.
1	2	3	4	5	6

Fastnadsberäkning för Boaröds delningsföretag I, II & III
år år 1927.

Stapel	Längd	Arbete m. m.	Antal	Pris	Fastnad.		Sammanlagt fastnad.	
					kr.	m.	kr.	m.
1	2	3	4	5	6		7.	
<u>Företag I.</u>								
<u>Sträckan G-H.</u>								
0-2+73	273	Schaktning för täcket ledning, rörens läggning, dilersjondens återfyllning m. m. l. m.	273	1.00	273	-	v	
0-0+75	75	9" tegelrör l. m.	260	0.70	182	-	v	
0+75-2+13	138	7" " l. m.	475	0.50	237	50	v	
2+13-2+73	60	5" " l. m.	210	0.30	63	-	v	
0+75, 2+13, 2+73		Intagningsbrommar oml. ritning l. m.	3	40.-	120	-	v	
0		Dilersjonda oml. ritning l. m.	1	30.-	30	-	v	905 50
För oförutsedda fall, arbetets tillsyn m. m. tillägges c:a 10%							94	50
<u>Sammanlagt</u>							1000	-
<u>Företag II.</u>								
<u>Sträckan E-F.</u>								
0-3+53	353	Schaktning för täcket ledning, rörens läggning, dilersjondens återfyllning m. m. l. m.	353	0.75	264	75	v	
3+53-4+10	57	l. m. l. m.	57	1.00	57	-	v	
4+10-4+75	65	l. m. l. m.	65	0.75	48	75	v	
4+75-4+79	4	l. m. l. m. (gammal väg) l. m.	4	300	12	-	v	
4+79-5+80	101	l. m. l. m.	101	0.75	75	75	v	
<u>Överföras</u>					458	25	v	

1	2	3	4	5	6	7.
		överfört			458 25	
5+80-7+22	142	Schaktning för täcket ledning, rörans läggning, dilersjordens återfyllning m. m. l.m.	142	0.50	71 -	v
0-3+53	353	9" tegelrör st.	1220	0.70	854 -	v
3+53-4+79	126	6" " st.	440	0.40	176 -	v
4+79-7+22	243	5" " st.	850	0.30	255 -	v
1, 2+68, 3+53, 4+75, 4+79, 5+85 7+22		Intagningsbommen and. ritning st. För oförutsedda fall, arbetets tillsyn m. m. tilläggas c=10% Samma.	7	42-	280 -	2 094 25
						205 75
						2 300 -
						v
		<u>Sträck III.</u>				
0-2+32	232	<u>Sträckan A-B.</u>				
0-2+32	232	Schaktning för täcket ledning, rörans läggning, dilersjordens återfyllning m. m. l.m.	232	1.00	232 -	v
1+20-1+25	5	Tillägg till ovanstående bestnad för ledning genom väg l.m.	5	2.00	10 -	v
0-2+32 1+25	232	8" tegelrör st.	800	0.60	480 -	v
0		Intagningsbommen enligt ritning st.	1	40-	40 -	v
		Dilersöga and. ritning st.	1	30-	30 -	792 -
		För oförutsedda fall, arbetets tillsyn m. m. tilläggas c=10% Samma.				78 -
						870 -
						v
2+32-3+10	78	<u>Sträckan B-C.</u>				
2+32-3+10	78	Schaktning för täcket ledning, rörans läggning, dilersjordens återfyllning m. m. l.m.	78	1.00	78 -	v
2+32-3+10 3+10	78	6" tegelrör st.	270	0.40	108 -	v
		Intagningsbommen and. ritning st. överföres	1	40-	40 -	226 -
						226 -
						v

1	2	3	4	5	6	7
		övertöft				226 -
		För oförutsedda fall, arbetets tillsyn m.m. tilläggas ca 10%				24 -
		<u>Samma</u>				250 -
2+32 0-0+30	30	<u>Sträckan B-D</u>				
0-0+30	30	Lokalering för täkt ledning, rörens täppning, dikesjordens återfyllning m.m.	l.m.	30	1.00	30 -
0-0+30	30	5" tegelrör	st.	105	1.30	31 50
0+30		Intagningsburen end. ritning	st.	1	40.-	40 -
		För oförutsedda fall, arbetets tillsyn m.m. tilläggas ca 10%				101 50
		<u>Samma</u>				8 50
						110 -
		<u>Sammmandrag för företag III</u>				
0-2+32	232	Sträckan A-B				870 -
2+32-3+10	78	" B-C				250 -
2+32 0-0+30	30	" B-D				110 -
		<u>Samma</u>				1.230 -
		<u>Sammmandrag för företag I, II och III</u>				
		Företag I, sträckan G-H				1.000 -
		" II, " E-F				2.300 -
		" III, sträckorna A-B, B-C, B-D				1.230 -
		<u>Samma</u>				4.530 -
		Experöd den 8 nov. 1927. Konst. Holmström statens lantbruksingenjör.				

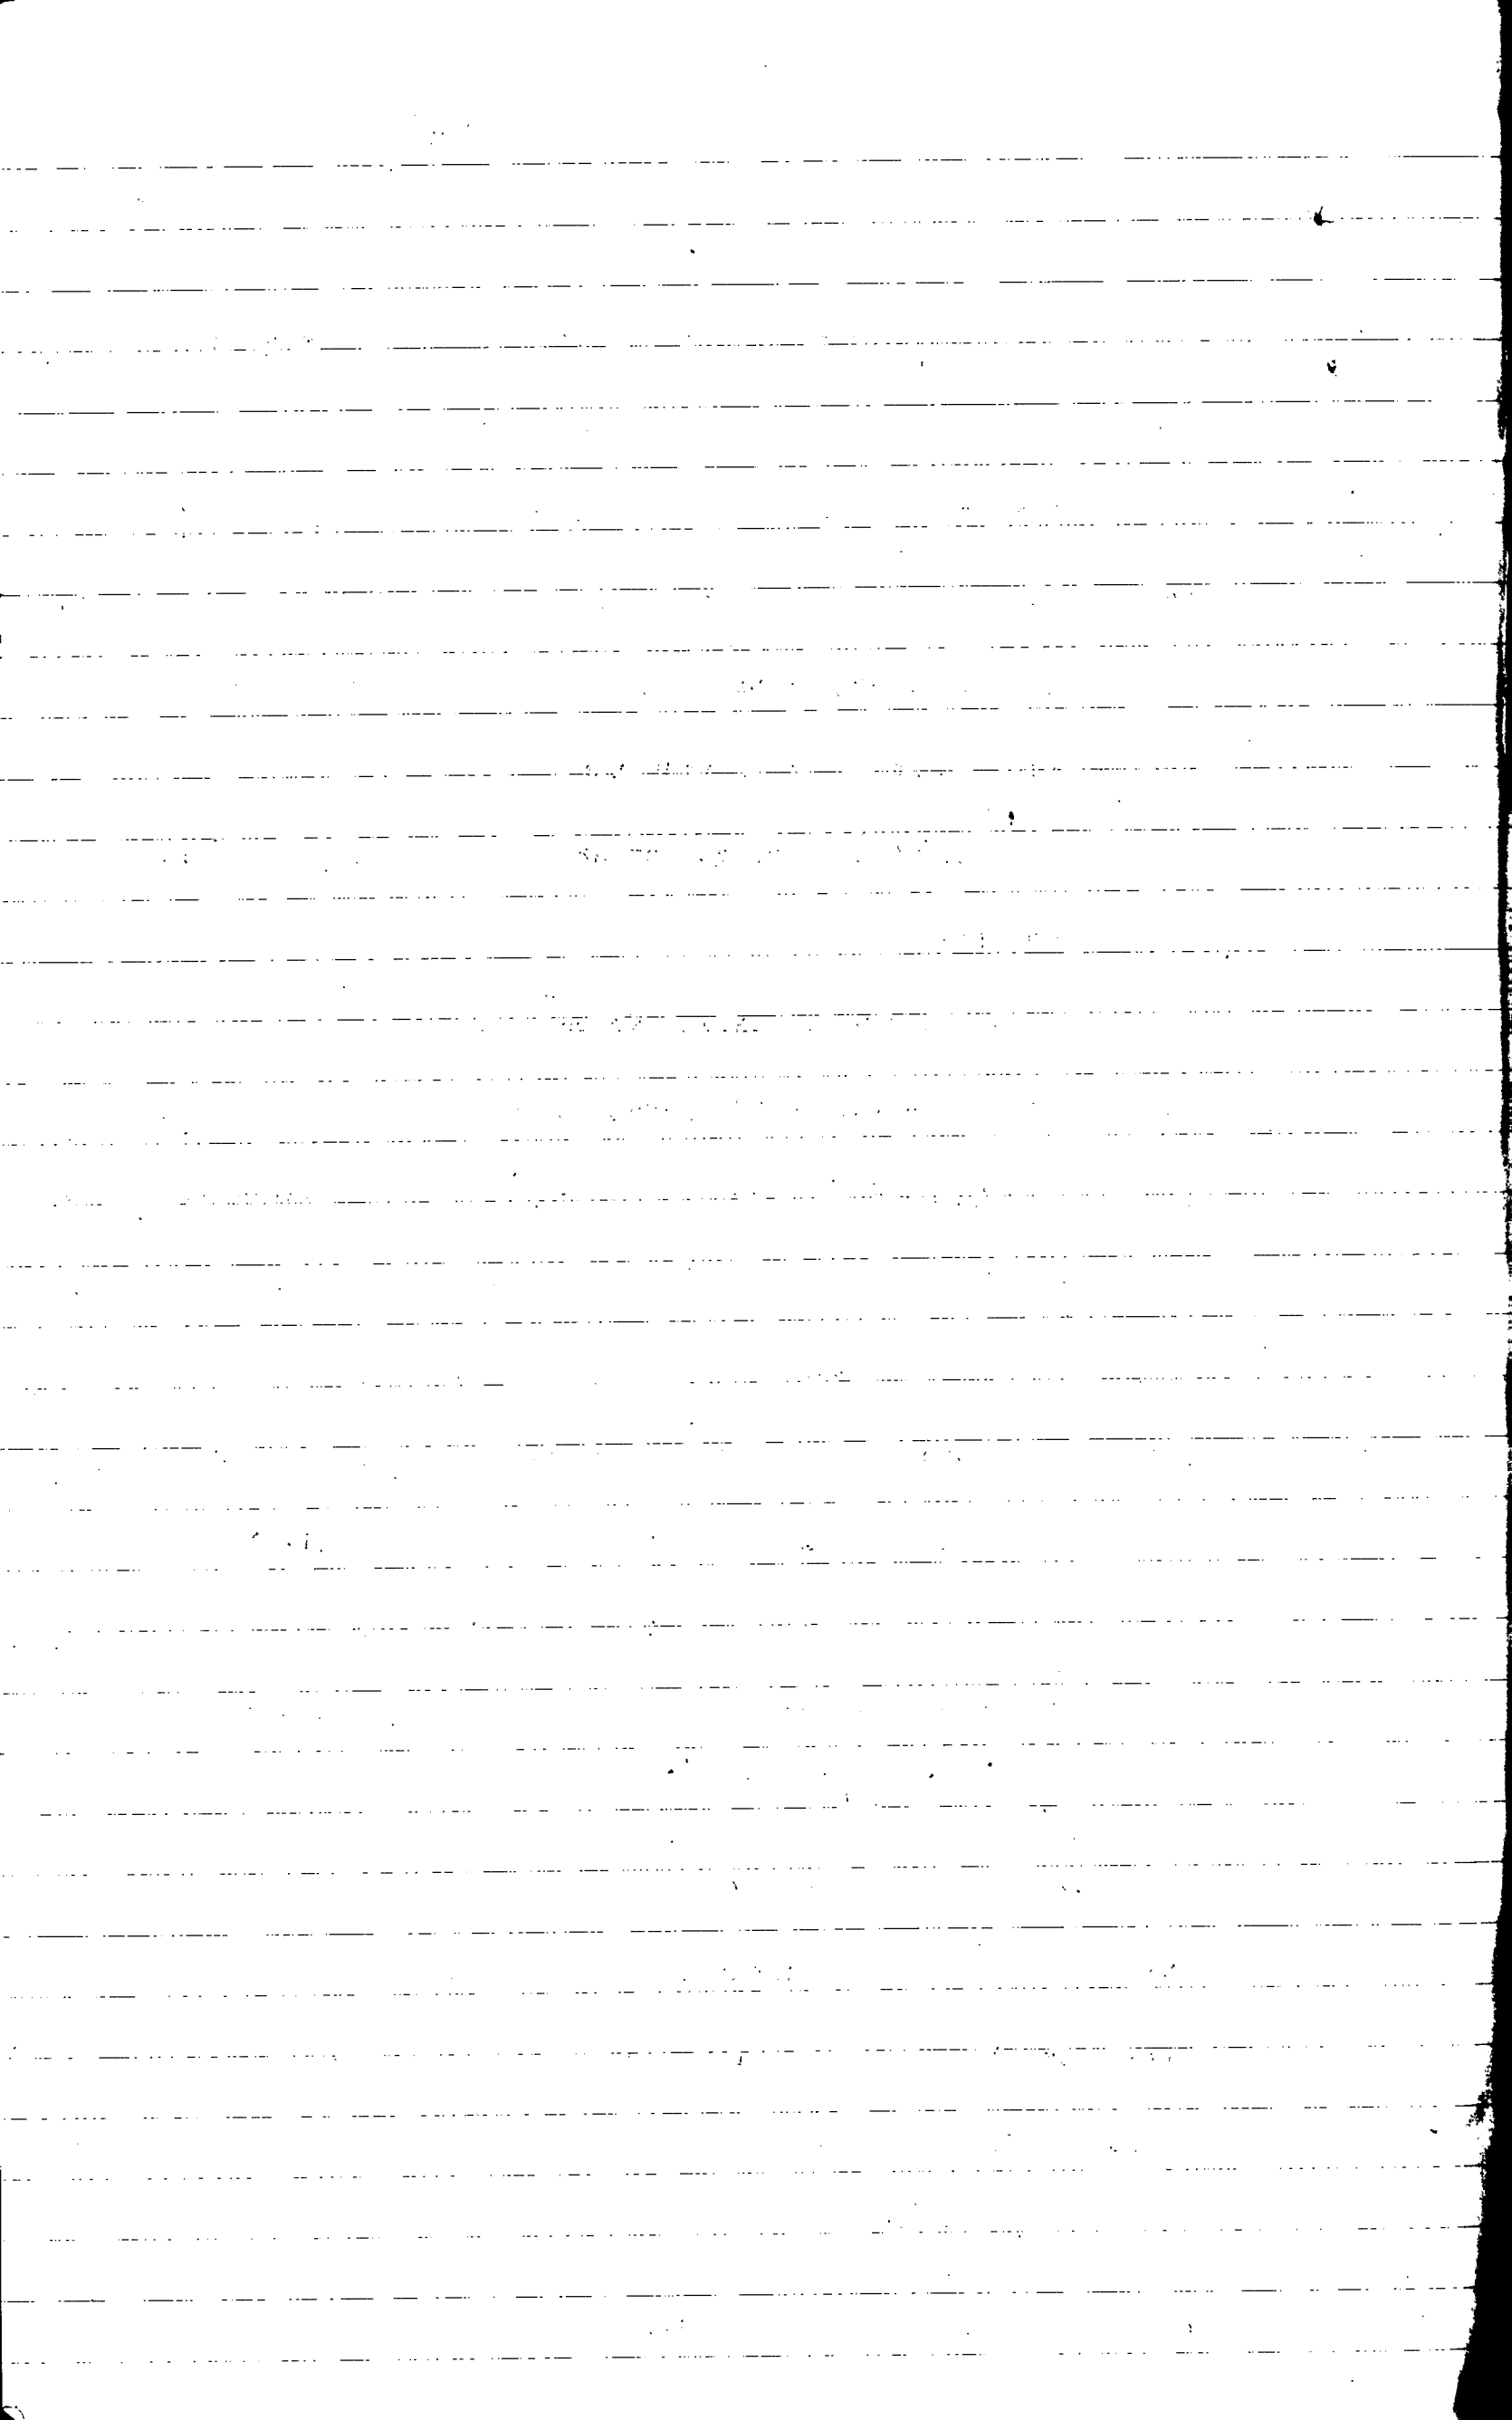

U T L Å T A N D E

avgivet vid syneförrättning enligt vattenlagen angående dikning inom Boaröd n:o 1, 3, 7 i Tranås socken, Kristianstads län.

1:o. Företaget, som avser nygrävning av avloppsdiken från åker och äng, är enligt synemännens förmenande att hänföra till dikning. Mot företagets utförande på sätt i detta utlåtande närmare angives, finnes enligt synemännens förmenande ej något laga hinder.

2:o. Sökande till företaget är ägaren av Boaröd, Per Andersson å Esperöds gård.

Företagets utsträckning är beroende av sökandens yrkanden samt förefintliga fallförhållanden och omfattar syneförrättningen i anledning härav de dikessträckor, som å hithörande plankarta äro markerade med röda linjer och bokstäverna A-B-C, B-D, E-F och G-H.

3:o. Den vattenskadade mark, som av företaget tillskyndas båtnad, är avfattad å hithörande plankarta. Såsom betalningsskyldig till företaget anses all mark, vars torrläggning till 1.2 meters djup är beroende av dikningen och som genom denna vinner möjlighet till förbättrad torrläggning d.v.s. all mark, belägen under en kurva, avvägd till 1.2 meters höjd över vanligt medelvattenstånd i diket med tillägg för behövlig höjdskillnad mellan detta vattenstånd och eventuella täckdikessögon samt för fall åt sidorna mot diket räknat, vilket fall beräknats lika med markytens, dock ej överstigande 1.5:1000.

4:o. Den i föreliggande fall uppkommande båtnaden består i höjning av jordens alstringsförmåga.

Enär jordägarnas deltagningsskyldighet i företaget är beroende av den värdeförändring, som tillskyndas jorden genom företagets utförande har denna värdeförändring måst utrönas. För detta ändamål hava synemännen åsatt varje ägofigur ett värde, som i kronor uttrycker jordens värde efter företagets utförande.

Vid denna värdering har hänsyn tagits till jordens naturliga beskaffenhet såväl till matjord som alv samt till dess belägenhet men ej till jordens mer eller mindre goda brukning och därav uppkommande större eller mindre växtkraft.

Jordens värde före företagets utförande anse synemännen vara i det stora hela en produkt av dess värde i fullt torrlagt skick och den större eller mindre grad av försumpning jorden lider av. Jord, som ligger i jämnhöjd med eller under den försumpande vattenytan har grad 0.0; anses sålunda för närvarande sakna värde. Jord, som ligger i jämnhöjd med eller högre än kurvan för den vattenskadade marken, har grad 1.0; d.v.s. dess värde före och efter företagets utförande sammanfalla.

Höjdskillnaden mellan den försumpande vattenytan och kurvan delas i tio höjdgrader med sinsemellan lika höjdskillnad. Varje ägofigurernas höjdläge motsvaras alltså av en viss försumpningsgrad. Denna är uträknad för varje figurs medelhöjd. Genom reduktion av ägofigurernas blivande värde med denna för varje ägofigur uträknade grad erhålles ägofigurens nuvarande värde. Skillnaden mellan dessa två värden motsvarar den genom företagets utförande uppkommande förbättringen. Denna är uträknad för varje ägolott och återfinnes i värderingslängdens kolumner 15 och 16.

5:o. För att den beräknade jordförbättringen skall kunna ernås måste dikningsarbetet verkställas i full överensstämmelse med förslaget, som är upprättat med hänsyn tagen till framrinnande vattenmängd, markens lutningsförhållanden, dikningsarbetenas ändamål m.m.

Nederbördsområdena äro direkt inmätta och utgöra

1 punkt A+125 - 8.5 hektar

B - 7.5 "

C - 3.25 "

D - 3.5 "

E+100 - 24.5 "

E+268 - 20 "

E+353 - 11 "

E+475 - 8 "

E+479 - 5.5 "

E+585 - 4.5 "

F - 3 "

G+77 - 10.5 "

G+213 - 5 "

H - 2.75 "

Med stöd av sökandens yrkanden och föreskrifterna i vattenlagens kap. 7 § 4 bestämma synemännen att dikena skola göras täckta. Vid bestämmandet av rördimensionerna hava synemännen utgått från en största avrinning av 1.0 sekundliter pr hektar. För övrigt hänvisas till plan-, profil- och sektionaritningarna samt till kostnadsberäkningen.

6:o. Enär dikena göras täckta erfordras ej några brobyggnader.

7:o. Några ersättningar förekomma ej.

8:o. På grund av läge indelas dikningen i tre olika företag

av vilka

företag I omfattar dikessträckan G-H

" II " " E-F

" III " " A-B-C och B-D

Dessa företag beröra uteslutande sökandens ägor och

är sökanden alltså ensam betalningsskyldig till företaget.

I häydeförteckningen är skilt på den mark, som tillhör de olika företagen och framgår av denna jämförd med kostnadsberäkningen att inom företag

I är förbättringen 3138:14 kr. och kostnaden 1000:-- kr.

II " " 3221:86 kr. och " 2300:-- kr.

III " " 1385:06 kr. och " 1230:-- kr.

9:o. Företagen skola gemensamt benämnas "Boaröds diknings-

företag I, II och III av år 1927."

10:o. Beträffande arbetenas utförande stadga synemännen:

att arbetet skall utföras i full överensstämmelse med det upprättade förslaget, dock att mindre ändringar, som under arbetets utförande kunna visa sig lämpliga beträffande dikes läge och annat, som ej inverkar på terrälläggningens djup och avrinningen må efter hörande av statens lantbruksingenjör och efter hans skriftliga medgivande företagas;

att cementrören skola gjutas i blandning magrast 1:2:2; skola vara minst sex veckor gamla före nedläggandet och ej få nedläggas förrän

do godkänts av statens lantbruksingenjör eller dennes ställföreträdare;

att den för täckt ledning uppkastade jorden skall återfyllas på rörsträngen, dock ej förrän rörens läge kontrollerats av statens lantbruksingenjör eller dennes ställföreträdare, samt att täckningen på rören skall ske till minst 0.6 meters djup;

att pilar och andra träen ej få förekomma över ledningen såvida ej rörledningen isoleras genom cementfogning å fyra meters längd å ömse sidor om trädet i fråga;

att den, som åtagit sig arbetet, ej må erhålla slutlikvid förrän arbetet i sin helhet godkänts av statens lantbruksingenjör eller den han i sitt ställe sätter.

11:o. Rensning av brunnar och skall ske minst två gånger årligen och så ofta behovet det påkallar. Brunnarnas lock skola hållas stängda. Koppling direkt till rörsträng förbjudes såvida ej statens lantbruksingenjör därtill givit sitt samtycke:

12:o. Kostnaderna för denna syneförrättning skola vid förrättningens avslutande av sökanden gäldas.

13:o. Är någon missnöjd med åtgärd eller beslut under denna syneförrättning eller med detta synemännens utlåtande ingive inom sex'tio dagar från den dag förrättningen förklarats avslutad sina till Söderbygdens vattendomstol i Stockholm ställda besvär. I besvären skola fullständigt upptagas klagandens alla påståenden och skälen därför och skola vid besvären fogas de handlingar, klaganden vill åberopa till stöd för ändringssökandet. Be-

svärens skola ingivas i tre exemplar.

Esperöd den 8 nov. 1927.

Lennart Holmström

statens lantbruksingenjör.

Hans Göransson

Carl Svensson.

1	2	3	4	5	6	7
1927		Överfört				31 10
14/9-17/9		Avvägning:				
		a) avvägning, längdmätning o. d. § 44, mom. 4	1	12,00	12 -	
		b) ytaavvägning, § 11, mom. 1, tariff IV				
		i öppen mark, medelantal 7 ⁺ punkter pr har	har	10.25 0.66	6 76	
		avvägda punkter	st.	86 0.02	1 72	
		i annan mark, medelantal	har			
		avvägda punkter	st.			
		c) begränsningskurva, § 11, mom. 2:				
		i öppen mark	km.	2 2,50	5 -	
		i annan mark	"	5,00		25 48
		Arealuträkning, § 13, tariff V, medelareal 19 ar, ...	st.	54 0.05	2 70	
			har	10.765 0.10	1 07	3 77
		Ägobeskrivning, § 14, ägofigurer	st.	54 0,03		1 62
		Markvärdering,				
		a) uppskattning och värdering, § 44, mom. 5	dag			
		b) gradtabell eller kurva, § 17, mom. 1,				
		för första kilometern av avlopps längd	km.		4 -	
		för övriga kilometer	st.	1,50		
		c) uträkning därmed av värde pr ytenhet, § 17, mom. 2 värdetal	st.	42 0,06	2 52	
		d) uträkning av förbättring eller försämring, § 18 ägofigurer	"	42 0,12	5 04	11 56
		Längdprofil § 20, längd skala 1: 4000				
		a) uppritning enl. tariff VI, 1) nytt avlopp	km.	3,00		
		2) befintligt belopp ell. vall	"	1.34 3,50	4 69	
		b) antal ritningar	st.	1 3,00	3 -	7 69
		Tvärsektion § 22, 1: 100,				
		vid uppritning av endast befintlig eller ny sektion	"	0,15		
		" " " såväl " som " "	"	5 0,25	1 25	
		tillägg för m ² av våta sektionsarean vid h. v. y. nämligen för	"			
			"			1 25
		Hydrografisk utredning, § 24, grundbelopp	"		2 --	
		för vattenområdets areal	km. ²	0,02		
17/9		Tomtmarkering av vattenområde dag	1/2	12	6 -	8 -
		Dimensionsberäkning, § 25,				
		a) för öppet avlopp, utan särskild beräkning	km.	3,50		
		tillägg för särskild beräkning av dimensionerna	"	1,00		
		" " våta sektionsarean vid h. v. y, 0,50 kr. pr m ²				
		nämligen m ² sektion på	"			
		" " "	"			
		" " "	"			
		b) täckt ledning, 1) inre diameter intill 20 cm.	dim.	7 6,00	42 -	
		2) " " över "	"	2 10,00	20 -	62 -
		Överföres				152 47

1	2	3	4	5	6	7
		Överfört				152 47
		Inritning å kartan av avlopp och vallar, § 27, grundbelopp			1 —	
		tillägg för varje cm. verkligt mått å kartan	33	0,03	99	1 99
		Arbetsbeskrivning, § 28, 1:sta sidan			3 —	
		tillägg för övriga sidor		2,00		
		Kostnadsberäkning, § 29, nyanläggning		2,50		
		därjämte 25 öre pr m² av våta sektionsarean vid h. v. y.				
		nämligen m² sektion på				
		b) vid förändring av befintligt avlopp	1.34	4,00	5 36	
		därjämte 50 öre pr m² av våta sektionsarean vid h. v. y.				
		lika som tillägget för dimensionsberäkningar				
		c) av kostnadsförslagets slutsumma 0,1 % (broar inberäknat)			4 53	9 89
		Förslag till bro- och trummbyggnad, §§ 34 och 36				
		1) Enkel bro och trumma. a) för ritarbetet			8 —	
		b) för detaljerad kostnadsberäkning				
		c) för grundförstärkning				
		2) Annan bro i två projektioner, a) för dimensionsberäkning		8,00		
		b för ritarbetet, teoretisk spännvidd		1,00		
		och för särskilt konstruerat landfäste		4,00		
		c) för kostnadsberäkning, teor. sp. v.		0,50		
		och för särskilt konstruerade landfästen		4,00		8 —
		Införande av höjdsiffror å plankartan, § 39	86	0,01		86
		Ersättningslängd, § 42, grundbelopp			1 50	
		för varje ersättningsbelopp		0,25		
		Utlåtande och betänkande, § 43	6	3,00		18 —
18/10, 8/11		Sammanträden och upprättande av protokoll, § 44, mom. 1, dagar	1	12,00		12 —
		Särskild utredning, § 44, mom. 2		12,00		
		Kostnadsfördelningslängds upprättande, § 44, mom. 14		12,00		
		Utredning å länets lantmäterikontor rörande fastighetsgränser, jordregisternummer o. d. § 44, mom. 15		12,00		
		Summa kronor				203 21
		Lösen för:				
		Kopia av plankartan, § 49,				
		1) 1:sta regalarket			7 —	
		övriga regalark	1	1,75	1 75	
		2) efter kartans skala och ägofigurernas medelareal, tariff VII,				
		skalan 1:4000, medelareal 19 ar ägofigurer	54	0.07	3 78	
		har	10.765	0.14	1 50	
		höjning för handkopia å ritpapper, 25 %			1 32	
		Överföres			15 25	

1	2	3	4	5	6	7
		Överfört			15 35	
		3) insättning av höjdlägestal..... st.	86	0,02	1 72	
		„ „ kanaler och diken, grundbelopp			1 75	
		tillägg för varje cm. verkligt mått å kartan, cm.	33	0,03	1 65	20 47
		Kopia av längdprofil, tvärsektioner samt förslag till broar och trummor å ritpapper, § 52,				
		1) enligt tariff VIII i skala 1: 4000,				
		nytt avlopp km.		5,00		
		ändring av befintligt avlopp „	1 34	6,00	8 04	
		2) tvärsektioner, originalritningens belopp med 30 % förhöjning			1 62	
		3) broar och trummor, „ „ „ 30 % „			10 40	
		4) för varje med rubrik, skalor o. d. försett blad				
		längdprofilritningar st.		3,00		
		tvärsektions- och broritningar „		5,00		20 06
		nedsättning för kopia å kalkerväv 25 %				
		Avskrift av synehandlingarne, § 55 sid.	25	0,75		18 75
		Summa kronor				69 28
		Övriga förrättningskostnader,				
		Lösen av förordnandet jämte kommissionärsarvode				8 -
		Annonskostnader ang. sammanträden				1 -
		Inbindning av förrättningshandlingarne				
		Arvode till biträdande förrättningsmannen				56 -
		„ „ „ gode männen enligt egna räkningar				45 -
		Ersättning för hantlangning, materialier o. d.				
		Summa kronor				110 -
		Sammandrag.				
		Förrättningsmannens arvode				203 21
		Lösen för kopior och avskrift				69 28
		Övriga förrättningskostnader				110 -
		Summa kronor				382 49

Den, som icke åtnöjes med denna räkning äger, att inom tre månader från nedanstående dag klander därå anställa genom stämning till *Tingsstad: i Järrestads* häradsrätt.

Ejrvöd den 8 nov. 1927.

hemmar Holmström
Statens lantbruksingenjör.

Att sakägarna erhållit en med denna lika lydande räkning betyga:

Kronor kvitteras:

den 19

För -

Stenas avskrift av Kypersprotokoll
med bilagor 1-8 vidimeras.
Annars. Stenar. Stenar.

27249
28149

L 1*0369

DIARIE Nr 23977
K. LANTBRUKSSTYRELSEN
23 NOV. 1928




Stockholm

Lyssom Kungl. Majts nådiga brev
den 29 juni 1928 fastställd till
efterrättelse vid arbetets utförande.

Stockholm den 8 augusti 1928
På Kungl. Landbrukshögskolans vägnar
Albert Smith.

Översiktskarta

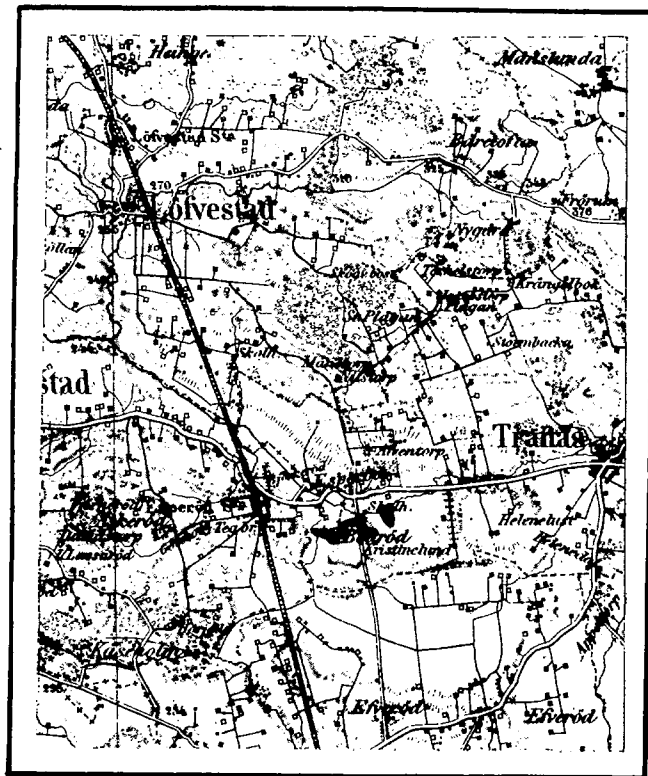

Skala = 1:100000

Avskrift.

Sedan lantbrukaren Per Anderseon,
Äsperöds gård, för "Boaröds diknings-
företag I, II och III av år 1927", som
avser torrläggning av mark till n:o
1, 3 och 7 Boaröd i Tranås socken,
Kristianstads län, förklarat sig vil-
ja söka lån och anslag av allmänna
medel till företagets utförande, får
jag härmed därom avgiva följande av
ritningar och förslag åtföljda

B E T Ä N K A N D E.

Företagets ändamål.

Företagen avse bättre torrläggning av åker, äng och odlingsmark.

Belägenhet.

Avdikningsområdena äro belägna 3 km. väster om Tranås kyrka och
äro å motstående översiktskarta markerade med röd färg.

Föregående rättslig utredning.

Företagen har föregåtts av syneförrättning enligt vattenlagen,
verkställd av undertecknad på förordnande av länsstyrelsen.

Syneförrättningen slöts den 8 nov. 1927 och har ej över-
klagats, varöfver diarietbevis närslutes /bil.A/.

Låne- och anslagssökanden.

Herr Andersson ansöker hos Kungl. Majt. om största möjliga lån och
anslag av statsmedel till företagets utförande, såsom ensam deläga-
re i företagen.

Avdikningsområdenas beskaffenhet.

Avdikningsområdena omfatta

åker	6.42.0 har
äng	<u>3.83.4 har</u>
Summa	<u>10.25.4 har</u>

Jordmånen består av mylla på lerblandad grus och sand.

Nuvarande avdikning.

Områdena avvattnas för närvarande av mindre öppna floddiken vars dimensioner äro för små för att tillåta markens rationella torrläggning för åker och ängsmark.

Torrläggning.

Företagen avse de öppna dikenas nygrävning och ersättande med täckta ledningar till det djup och dimensioner, som de upprättade dikningsförelagen angiva.

Jordförbättring och kostnad.

Den möjliggjorda jordförbättringen beräknas i till syneförrättningen fogad värderingslängd till 7745:06 kronor och dikningskostnaden i till samma protokoll fogad kostnadsberäkning till 4530 kronor.

Deltagningskyldighet.

Denna är reglerad genom bestämmelserna i synemännens laga kraftvunna utlåtande.

Hinder mot företaget.

Enär syneförrättningen vunnit laga kraft finnes ej något hinder mot företagets utförande.

Liknande företag i orten.

Närmast belägna med statsmedel understödda liknande företag torde vara "Boaröd-Tryde dikningsföretag av år 1925". Nu avhandlade företag har ej förut varit föremål för offentlig myndighets prövning.

Beräkning av lån och anslag.

I tabell b, Bil.II, har uträknats storleken av det lån ur statens avdikningslånefond och bidrag ur statens avdikningsanslag, som enligt gällande författningar torde kunna utgå, nämligen i lån 3540:22 kronor och i anslag 1473:78 kronor.

Här anmärkes också att på grund av ägornas beskaffenhet bidragskvoten för Litt. A är tagen till $\frac{1}{2}$ och har i tabell b därav beroende delaktighetsprocent utmärkts med rött bläck.

Tillstyrkan.

Hänvisande till förestående utredning tillstyrker jag att till utförande av Boaröds dikningsföretag I, II och III av år 1927 beviljas lån ur statens avdikningslånefond med 3540 kronor och bidrag ur statens avdikningsanslag med 1475 kronor.

Utförande.

Vid utförandet skall iakttagas vad i synemännens laga kraftvunna utlåtande bestämmes.

Arbetstid.

Till arbetets utförande bör anslås en tid av 2 år.

Kristianstad 1 febr. 1928.

Lennart Holmström.

Statens lantbruksingenjör.

Bilagor.

I Tabell a

II " b

III Kostnadsförslag

A Diariebevis

B Ett häfte synhandlingar

C Ritningar 1 1 blad.

Söcken, by, hemman.	Pågående nummer.	Lottorna	Märketal.	Agares namn m. m.	anal			
					åker		äng	
					har	ar	har	ar
Tranas socken.								
Boaröd	1,3,7	A	1/4, 1/2, 1/2	Pet. Andersson	1	91.1	2	47.6
"	1,3,7	B	1/4, 1/2, 1/2	Jone.	3	28.5	0	86.6
"	1,3,7	C	1/4, 1/2, 1/2	Jone.	1	22.4	0	49.2
Summa.					6	42.0	3	83.4

Kristianstad i febr. 1928
hemmet Holmström
statens landbruksingenjör.

Kostnadsberäkning.

Sammanlag 90 öre

Deltagingskostnad.

4.530 -

haga symförrättningen

382 49

kostnad för lån och anslag

101 51

484 -

Samma.

5.014 -

Kristianstad i feb. 1928.

Emnat Holmström.

statens landbruksingenjör.

Vid arbetsplanens fastställande har
kostnaden för företaget beräknats till
5014 kronor.

Stockholm den 8 augusti 1928

På Kungl. Landbruksstyrelsens vägnar

Albert Smith.

Att, såvitt framgår av härstädes fört, vederbörligt diarium, besvär icke inom laga tid anförts mot en enligt uppgift den 8 november 1927 avslutad laga synförrättning angående företag, benämnt "Boaröds dikningsföretag I, II och III av år 1927", och avseende torrläggning av mark inom Tranås socken, Kristianstads län; det varder härmed till bevis meddelat. Stockholm i Söderbygdens vattendomsstols kansli den 30 januari 1928.

Ex. Officio:

Halvar Lech. *HL*

*Förhållande avskrift av
Lagutredningens tillhörande den av
Kungl. Majt. den 27 juni 1928 fört-
stända arkivplanen i diariet
Sundart to tustän*

302/28

147

L 1-0369

23977

KONTRAKT.

DIARIE Nr

K. LANTBRUKSSTYRELSEN

23 NOV. 1928

Sedan Kungl. Maj:t den 29 juni 1928

för

"Boaröds dikningsföretag I, II och III av år 1927" i Tranås socken
av

KRISTIANSTADS LÄN

ej mindre fastställt en av statens lantbruksingenjör L. Holmström
vid syneförrättning år 1927 upprättad arbetsplan med därtill hörande kostnadsförslag, än
även beviljat *dels lån* med tretusenfemhundrafyrtio (3.540)
kronor att utgå från *statens avdikningslånefond* och *dels statsbidrag* utan återbetalnings-
skyldighet med ettusenfyrahundrasjuttio (1.470) kronor att utgå från
statens avdikningsanslag, ha *te* undertecknad, ~~som av vederbörande intressenter enligt~~
~~företett protokoll utsetts till styrelse~~ ~~förtroendeman~~ ~~för företaget,~~ *en*
intressent i företaget med Kungl. Lantbruksstyrelsen, å Kungl. Maj:ts
och Kronans vägnar, avslutat följande kontrakt, varigenom ~~vi~~ *jag* ~~för egen del samt å veder-~~
~~börande intressenters i företaget vägnar~~ åtag~~er~~ *oss* och förbind~~er~~ *mig*

1:o) att utföra företaget i noggrann överensstämmelse med den av Kungl. Maj:t fast-
ställda arbetsplanen med de ändringar däri, varom vederbörande myndighet må efter fram-
ställning besluta,

att fullborda arbetet senast den 1 september 1930,

att vid företagets utförande iakttaga de föreskrifter, som av Kungl. Maj:t eller Lantbruksstyrelsen må hava meddelats,

att bestrida vad utöver beviljade statsmedel kan erfordras för företagets fullbordande, att gälda vederbörande förrättningsman tillkommande gottgörelse enligt taxa även i fråga om av Lantbruksstyrelsen beordrad avsyning av företaget,

att underhålla det utförda arbetet intill dess sådan underhållsskyldighet kan varda andra i laga ordning ålagd eller vederbörande från underhållsskyldigheten befriats, samt

att vid arbetets utförande ävensom i fråga om underhållsskyldighetens fullgörande underkasta ~~en~~ mig Lantbruksstyrelsens inseende och kontroll;

2:o) att för tjänsteman, som av Lantbruksstyrelsen eller Väg- och Vattenbyggnadsstyrelsen förordnas att verkställa besiktning eller avsyning av arbetet eller inspektion av underhållsarbetet, uppvisa den för företaget fastställda arbetsplanen med därtill hörande handlingar och ritningar;

3:o) att i händelse avvikelse, utan därtill erhållet vederbörligt tillstånd, skett från den fastställda arbetsplanen, eller arbetet icke blivit fullbordat inom därför bestämd tid, och Lantbruksstyrelsen ej heller meddelat anstånd med dess utförande, eller Kungl. Statskontoret skulle finna den säkerhet, som blivit ställd för till Statskontoret avgiven skuldförbindelse angående lånets återbetalning, icke vidare nöjaktig, och ny säkerhet, som av Statskontoret godkännes, icke varder inom bestämd tid avlämnad, eller den bestämda annuiteten icke varder i behörig tid erlagd, låta det ankomma på Kungl. Maj:t att inställa all vidare utbetalning av statsmedel samt att återfordra vad därav uppburits, beträffande lånet dock endast därest detta icke redan blivit fördelat på vederbörande fastigheter och antecknat i jordeboken, att inom viss angiven tid på en gång eller efter hand inbetalas till Statskontoret, ävensom att å sålunda lyftade och återburna medel erlagga fem procent årlig ränta från lyftningsdagen till dess återbetalning sker;

4:o) att ifråga om tid för lyftande av statsmedlen i mån. av arbetets fortgång låta gälla vad Lantbruksstyrelsen därutinnan bestämmer; och skall, därest icke Kungl. Maj:t med avseende å särskilda förhållanden prövar skäligt annorlunda förordna, någon del av statsmedlen innestå i Statskontoret intill dess arbetet blivit vederbörligen avsynat och av Lantbruksstyrelsen godkänt;

5:o) att vid avslutandet av detta kontrakt för förvaring i Lantbruksstyrelsens arkiv till Styrelsen överlämna bestyrkt avskrift och kopia av de till den fastställda arbetsplanen hörande handlingar och ritningar, ävensom att, innan sista delen av statsmedlen lyftes, till Lantbruksstyrelsen överlämna fullständig beskrivning jämte ritning över sådan avvikelse från den fastställda planen, vartill vederbörligt tillstånd meddelats;

6:o) att bestrida eller gottgöra alla kostnader av vad beskaffenhet de vara må, som i följd av erhållna statsmedel föranledas för Statskontoret;

7:o) att för fullgörande av detta kontrakt ävensom, därest mot kontraktet brytes, för återbäring av lyftade statsmedel jämte därå upplupen ränta, ställa sådan säkerhet, som av Lantbruksstyrelsen godkännes;

8:o) att till Statskontoret avgiva med behörig borgen eller annan säkerhet försedd skuldförbindelse angående lånets återbetalning; samt

9:o) att fullgöra de övriga åtaganden, som enligt gällande författningar i ämnet åligga mottagare av ifrågavarande statsmedel.

Härav äro två lika lydande exemplar upprättade, av vilka vardera kontrahenten tagit ett.

Exprova gärd den 9 nov 1928

[Signature]

Att Jordägaren Per Andersson a
Exprova gärd

i bägges vår närvaro egenhändigt undertecknat förestående kontrakt, intyga:

[Signature]

Adress

[Signature]

Adress

[Signature]
Tomelius

Med stöd av Kungl. brevet den 29 juni
1928 antager Kungl. Lantbruksstyrelsen,
å Kungl. Maj:ts och Kronans vägnar, detta
kontrakt.

Stockholm den 27 november 1928

[Signature]

[Signature]

Vederbörandes uppmärksamhet fästes å bestämmelserna i 13 kap. 17 § vattenlagen, vari stadgas att, därest det framtida underhållet försummas, Konungens Befallningshavande eller annan myndighet Konungen bestämmer äger själv bota bristen på den försumliges bekostnad.

302
28

23978

DIARIE Nr

K. LANTBRUKSSTYRELSEN

B E V I S

23 NOV. 1928

över verkställd besiktning av torrlägningsföretag.

Företagets namn: "Boaröds dikningsföretag I, II och III av år 1927"
i Tranås socken av Kristianstads län.

Planen fastställd den 29 juni 1928.

Statsbidrag från statens avdikningsanslag 1470 kronor

Lån från statens avdikningslånefond 3540 " .

Kontrakt om arbetets utförande antaget av sökanden den 9 nov. 1928.

Fastställd arbetstid till den 1 sept. 1930.

Ensam intressent: Godsägaren Per Andersson, Esperöds gård pr Espe-
röd.

Besiktningen verkställd av undertecknad den 9 nov. 1928.

Därvid befanns att dikningsföretagen II och III voro färdiga och att dikningsföretag I påbörjats.

Kostnaden för vid besiktningen verkställt arbete beräknas enligt i fastställda arbetsplanen angivna å-priser till

omkring 3530:-- kronor.

Härtill kommer förrättningskostnaden 484:-- "

Summa 4014:-- "

motsvarande 80 % av hela den beräknade kostnaden 5014 kronor.

Kristianstad den 21 nov. 1928.

Amund W. W. W.

Statens lantbruksingenjör.



Stämpen i krona.

1. The first of these is the fact that the

the second of these is the fact that the

the third of these is the fact that the

the fourth of these is the fact that the

the fifth of these is the fact that the

the sixth of these is the fact that the

the seventh of these is the fact that the

the eighth of these is the fact that the

the ninth of these is the fact that the

the tenth of these is the fact that the

the eleventh of these is the fact that the

the twelfth of these is the fact that the

the thirteenth of these is the fact that the

the fourteenth of these is the fact that the

the fifteenth of these is the fact that the

the sixteenth of these is the fact that the

the seventeenth of these is the fact that the

the eighteenth of these is the fact that the

the nineteenth of these is the fact that the

the twentieth of these is the fact that the

the twenty-first of these is the fact that the

the twenty-second of these is the fact that the

the twenty-third of these is the fact that the

the twenty-fourth of these is the fact that the

the twenty-fifth of these is the fact that the

the twenty-sixth of these is the fact that the

the twenty-seventh of these is the fact that the

the twenty-eighth of these is the fact that the

the twenty-ninth of these is the fact that the

the thirtieth of these is the fact that the

the thirty-first of these is the fact that the

the thirty-second of these is the fact that the

the thirty-third of these is the fact that the

the thirty-fourth of these is the fact that the

the thirty-fifth of these is the fact that the

the thirty-sixth of these is the fact that the

the thirty-seventh of these is the fact that the

the thirty-eighth of these is the fact that the

the thirty-ninth of these is the fact that the

Sock - $\frac{11}{3}$ 3/2

302
nb

5600

Lantbrukssstyrelsen
K. LANTBRUKSSTYRELSEN
26 FEB. 1932

Bevis

Över verkställd avsyning av torrlägningsföretag.

Företagets namn: "Boaröds dikningsföretag I: II och III
av år 1927" i Tranås socken av Kristianstads län.

Planen fastställd den 29 juni 1928.

Bidrag från statens avdikningsanslag 1470 kronor.

Lån från statens avdikningslånefond 3540 kronor.

Kontrakt om företagets utförande antaget den 27 november 1928.

Fastställd arbetstid till den 1 september 1930.

Ensam delägare: godsägaren Per Andersson, Esperöds gård pr
Esperöd.

Avsyningen verkställd av undertecknad lantbruksin-
genjör.

Företaget befanns därvid vara i sin helhet ut-
fört i överensstämmelse med den fastställda arbetsplanen,
varför dess godkännande tillstyrkes.

Kristianstad den 25 februari 1932

Wennerström
statens lantbruksingenjör.



Stämpen En krona.