

Kopia

Enligt Kungl. Maj:ts nådiga brev
den 25 oktober 1929 fastställt till
upprättelse vid arbetet utifrån

Hörselholmen den 22 november 1929
På Kungl. Lantbruksstyrelsens vägnar.
Albert Smitt



Utkastet med den av Kungl. Maj:
den 25 okt. 1929 fastställda
arbetesplanen intygar
Annars Stenström

Förslag
till dikning inom

Fredriksdal

i Fjälkestads socken, Kristianstads län,

upprättad vid synförrättning enligt vattenlagen


år 1928 av

Annars Stenström


Ståens lantbruksingenjör.

Registernummer:




A Räbelöv gemensam
ägoridd $\begin{cases} 1'-3' 7' \\ 9'-10' \\ 12'-15' \\ 22'-25' \end{cases}$

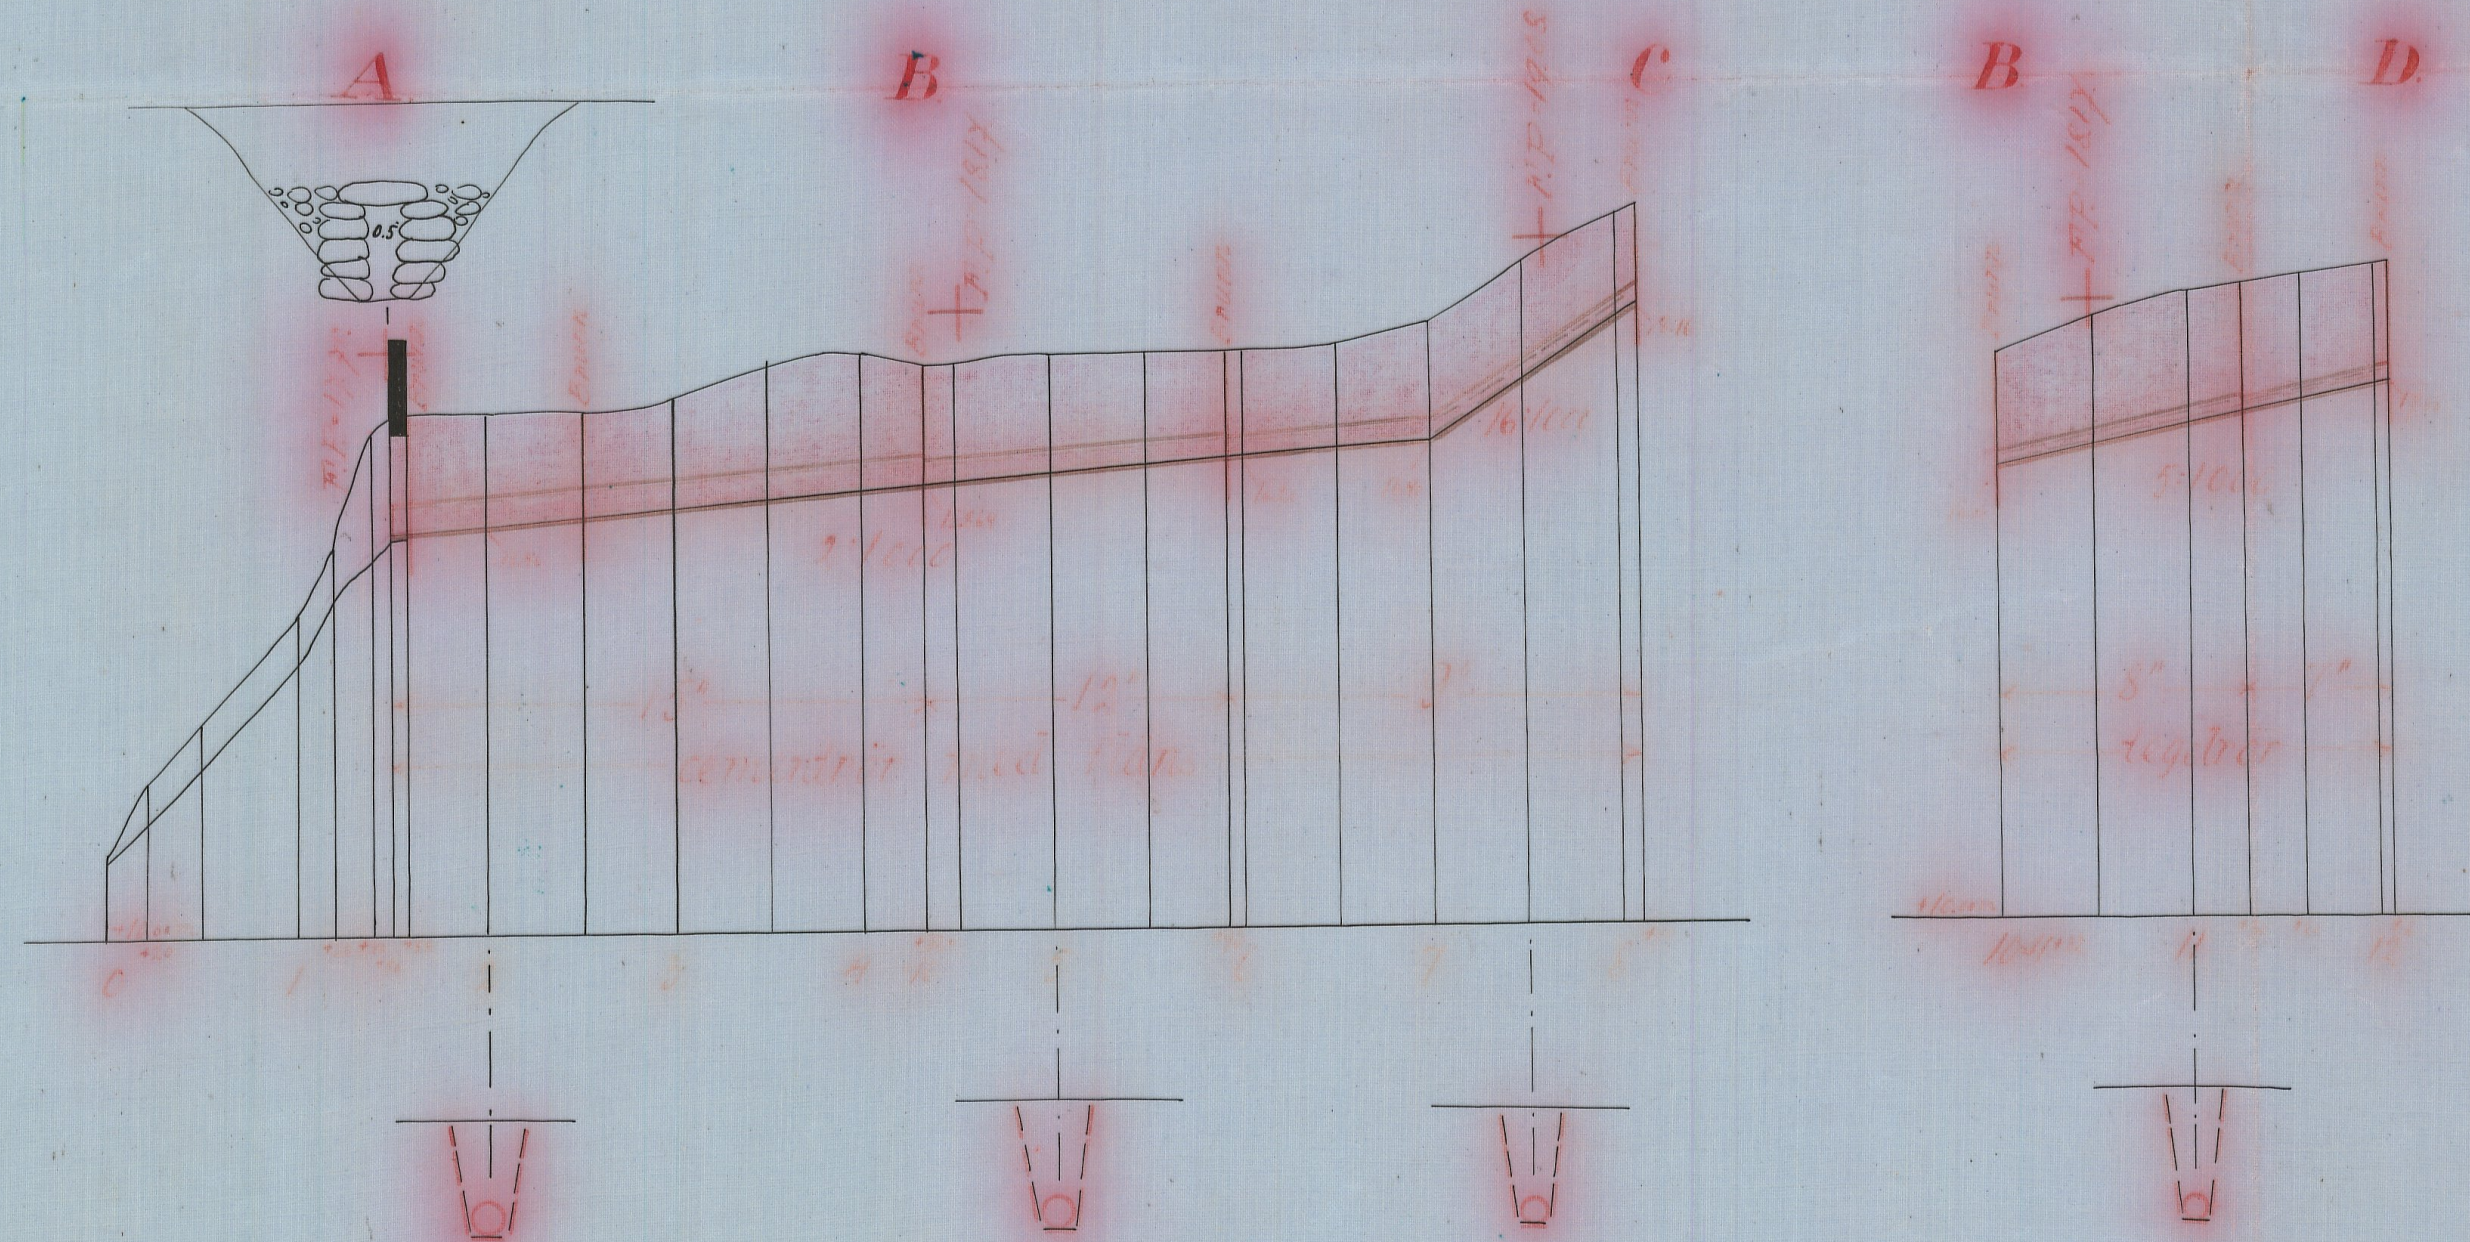

Längd-skala 1:4000

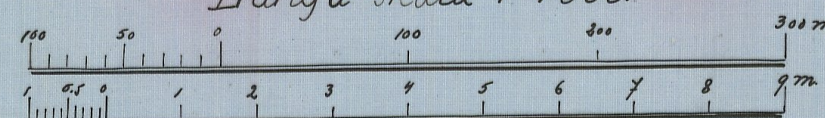

Höjd-och sektions-skala 1:100

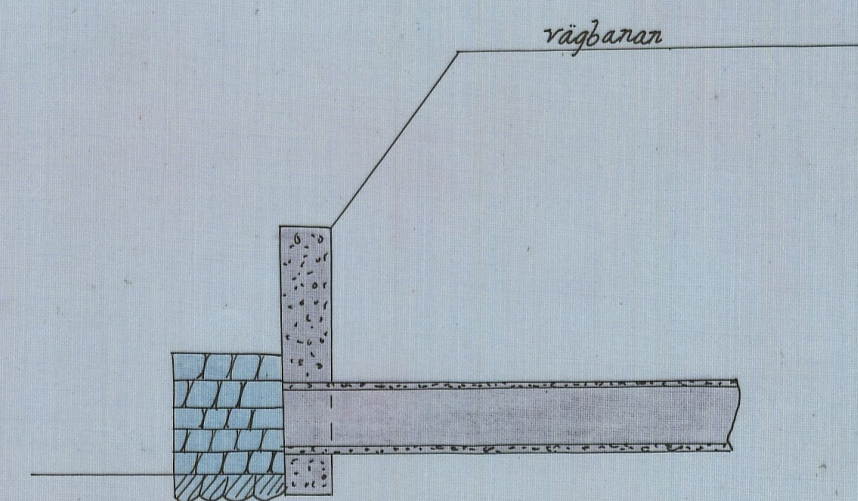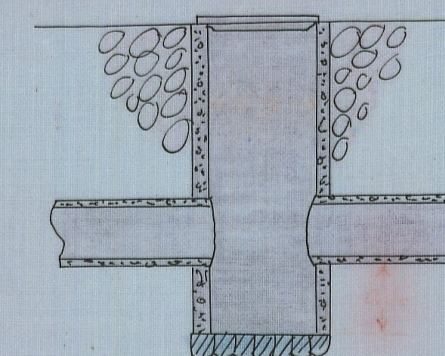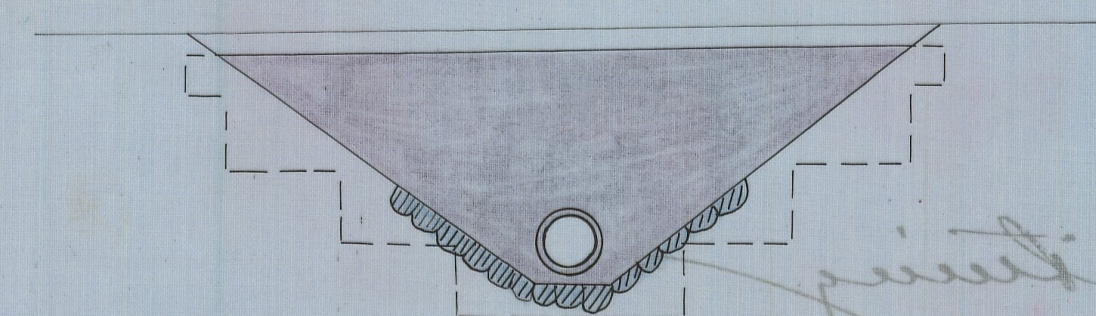

Skala = 1:50

Nr 001

1-0426

Nr 420 Kristianstads län

Handlingar
rörande

lån och anslag av allmänna medel till

Fredriksdal-Brackafallsdikning


av år 1928.

Notarp

Gennom Kungl. Maj:ts nådiga
brev den 25 oktober 1929 fast-
ställd till efterrättelse vid
arbetets utförande.

Hochholm den 22 november 1929.
På Kungl. Lantbrukshögskolans vägnar:
Albert Smith.

Översiktskarta.

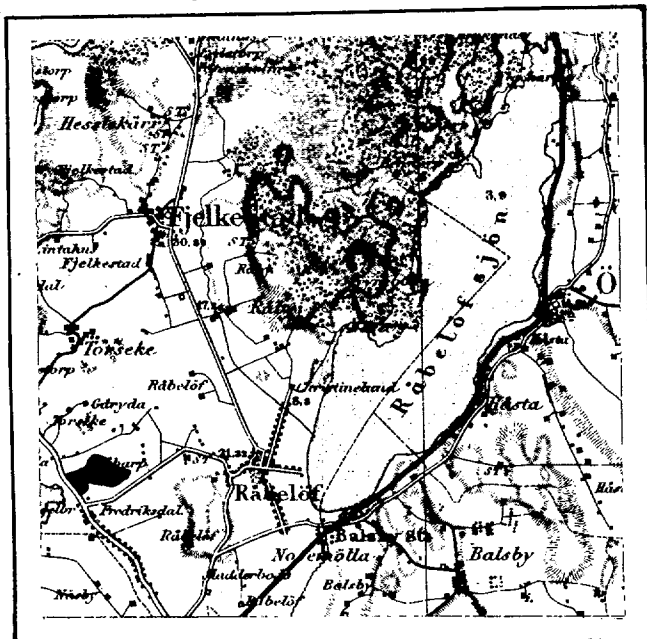

Skala = 1:100 000.

Avskrift.

Sedan Godsägaren G. Kennedy & Råbelöv,
ensam delägare i Fredriksdal-Brackafalls-
dikning av år 1928, som avser torrlägg-
ning av mark till Råbelöv i Fjälkestads
socken, Kristianstads län, förklarat sig
vilja söka lån och anslag av statsmedel
till företagets utförande, får jag härmed
därom avgiva följande av ritningar och
förslag åtföljda

B E T Ä N K A N D E.

Företagets ändamål.

Företaget avser bättre torrläggning av åker och betesmark.

Belägenhet.

Avdikningsområdet är beläget omkring fyra kilometer söder om Fjälkestads kyrka och är å motstående översiktskarta markerat med röd färg.

Föregående rättslig utredning.

Företaget har föregåtts av syneförrättning enligt vattenlagen, verkställd av undertecknad på förordnande av länsstyrelsen. Syneförrättningen slöts den 14 juli 1928 och har ej överklagats, varöfver diariebevis närslutes /bil. A/.

Lån- och anslagssökande.

Godsägare Kennedy är såsom ensam sakägare i företaget ensam sökande till lån och anslag av statsmedel till dess utförande.

Avdikningsområdets beskaffenhet.

Avdikningsområdet omfattar:

åker 15.185 hektar

betesmark 1.440 "

Summa 16.625 hektar

Jordmånen består av lermylla på lerbotten.

Nuvarande avdikning.

Denna sker genom rörledningar, vilka ligga för grunt och äro av för små dimensioner för att tillåta markens rationella torrläggning.

Torrläggning.

Företaget avser anläggandet av nya, täckta avloppsledningar till den utsträckning och dimensioner, som förslaget angiver.

Jordförbättring och kostnad.

Den möjliggjorda jordförbättringen beräknas i till syneprotokollet fogad värderingslängd till 15078:50 kronor och kostnaden i till samma protokoll fogad kostnadsberäkning till 4850:-- kronor.

Deltagningskyldighet.

Denna är reglerad genom bestämmelserna i synemännens laga kraftvunna utlåtande.

Hinder mot företaget.

Enär syneförrättningen vunnit laga kraft och vederbörande vägstyrelse lämnat sitt tillstånd till rörledningens dragande genom allmän väg /se bil. B/, finnes ej något hinder mot företagets utförande.

Liknande företag i orten.

Närmast belägna med statsmedel understödda liknande företag torde vara Nosaby-Hammarsjöns dikningsföretag av år 1921. Nu avhandlade

företag har ej förut varit föremål för offentlig myndighets prövning.

Beräkning av lån och anslag.

I tabell b, bil. II, har uträknats storleken av det lån från statens avdikningslånefond och bidrag från statens avdikningsanslag, som enligt gällande författningar beräknas kunna utgå, nämligen i lån 4248:37 kronor och i anslag 929:41 kronor.

Tillstyrkan.

Hänvisande till förestående utredning tillstyrker jag att till utförande av detta företag beviljas lån från statens avdikningslånefond med 4250 kronor och bidrag från statens avdikningsanslag med 925 kronor.

Utförande.

Vid utförandet skall iakttagas vad i synemännens laga kraftvunna utlåtande bestämmes.

Arbetstid.

Till arbetets utförande bör anslås en tid av ett år.

Kristianstad 1 dec. 1928.

Lennart Holmström.

Statens lantbruksingenjör.

Bilagor:

I Tabell

II "

III Kostnadsförslag

A Diariebevis

B Skrivelse från Vägstyrelsen

C Ett häfte synehandlingar

D Ritning i ett blad.

Tabell a.

	Hela kartläggningsområdet = = inhagens andel.									
			Värde							
	Areal		före				efter		Baknad	
			kartläggningen							
	kar	ar	ku.	m	ku.	m	ku.	m	ku.	m
åker	15	18.5								
annan mark	1	44.0								
Summa.	16	62.5	31.916	50	46.995	-	15.078	50	15.175	50

Kristianstad i dec 1928.
Herrn H. H. H. H.
Herrn H. H. H. H.

Ladon, Lamm.	Registernummer.	Littera a Ladon.	Quantitat	Ägares namn m. m.
Gjättestads ladon	11-3'		7 7/16	
Bävelör	7, 9'-10'	A	1	Gilbert Kennedy
	12'-15'		2	
	22'-25'		4	Lamma.

Kristianstad i dec. 1928.
 Gunnar Stenström
 statens landbruksingenjör.

Förtädningsförslag

Sammanfattning 90 öre.

Skivningsförtädn.

4.850 -

Synförtädn.

245 05

Förtädn för betänksamheten om om.

82 73 327 78

Sammanfattning

5.177 78

Kristianstad i dec. 1928.

Emil Ström

Hattnes Landbruksskolan.

Vid arbetsplanens fastställande har förtädnings
för företaget beräknats till 5177 kronor 78 öre.

Ettelsten den 22 november 1929

På Kungl. Landbrukshögskolans vägnar:

Albert Schultze.

Bil. A.

Att, såvitt framgår av härstädes fört vederbörligt diarium, besvär icke inom laga tid anförts mot en enligt uppgift den 14 juli 1928 avslutad laga syneförrättning angående företag, benämnt "Fredriksdals Brackafallsdikning av år 1928" och avseende torrläggning av mark inom Råbelöv i Fjälkestads socken, Kristianstads län; det varder härmed till bevis meddelat. Stockholm i Söderbygdens vattendomsstols kansli den 14 december 1928.

Ex officio:

Folke Höijer.

Bil. B.

Vägstyrelsen i Villands härad har intet att invända mot anläggandet utan kostnad för vägstyrelsen av den 15" rörledning genom allmänna vägen, som erfordras för utförandet av Fredriksdals Brackafallsdikning av år 1928.

Fjälkinge den 15 december 1928.

S. Swensson.

ordförande i vägstyrelsen.

*Förstämman avskrift av
handlingen. Fjälkinge den 25 oktober 1929
Förstämman avskrift av handlingen, vid
meras.*

Annars. H. H. H. H.

L 1-0426

DIARIE Nr 26757

K. LANTMÄNNIKÖFTYRELSSEN

24 DEC. 1928

25363

DIARIE Nr

K. LANTMÄNNIKÖFTYRELSSEN

13 DEC. 1929

135-29 Rönke

Handlingar
rörande

II

Fredriksdal-Brackafallsdikning

upprättade vid syneförrättning enligt rattenlagen
år 1928.

Avskrift.

Protokoll, hållet vid syneförrättning
enligt vattenlagen angående torrläggning
av mark till Fredriksdals gård av Råbelöv
i Fjälkestads socken, Kristianstads län.

År 1928 den 14 juli inställde sig undertecknad statens
lantbruksingenjör å Fredriksdals gård för att på grund av länssty-
relsens förordnande verkställa syneförrättning enligt vattenlagen
angående torrläggning av mark till Fredriksdals gård under Råbelöv
av Fjälkestads socken, Kristianstads län. På grund av personliga
kallelser hade till sammanträde infunnit sig:

Godsägaren G. Kennedy, Råbelöv

arrendator Nils Nilsson, Fredriksdal,

såsom gode män: Olof Persson, Sigridsfält och Nils Fredrik Anders-
son, Öllsjögård, vilka båda avlagt föreskriven ed.

§ 1.

Det för undertecknad utfärdade förordnandet samt ansökan
därom upplästes /bil. 1/.

§ 2.

På därom framställd fråga yppades ej någon jävsanmärkning
mot synemännen ej heller visste sig dessa stå i jävsförhållande
till sakägare.

§ 3.

Sökanden, godsägaren G. Kennedy, yrkade avloppsdikens
upptagande från och genom Fredriksdals s.k. Bräckafäll till sådant
djup och dimensioner, att därav beroende mark kunde torrläggas
till lagenligt djup för åker.

§ 4.

Efter besiktning av dikningslägenheten samt värdering av marken uppläste förrättningsmannen hävdeförteckning, ägobeskrivning och värderingslängd i sammandrag /bil.2/ samt kostnadsberäkning /bil. 3 /.

§ 5.

Synemännen avgåvo sitt så lydande utlåtande /bil. 4/.

§ 6.

Räkning å förrättningskostnaderna bifogades protokollet /bil. 5./

§ 7.

Då intet vidare förekom förklarades förrättningen avslutad och upplästes dagens protokoll. Ort och tid som ovan

Lennart Holmström

statens lantbruksingenjör

N.Fr. Andersson

Olof Persson.

Bil. 1.

Till Länsstyrelsen i Kristianstads län.

Härmed anhålles vördsamt om förordnande för statens lantbruksingenjör att verkställa syn enligt vattenlagen å Fredriksdals s.k. Brackefallsdike inom Fåbelövs by i Fjälkestads socken av Kristianstads län.

Fåbelöv den 5 juli 1928.

Gilbert Kennedy.

R E S O L U T I O N.

Jämlikt 10 kap. 33 § vattenlagen förordnar länsstyrelsen
statens lantbruksingenjör Lennart Holmström att i enlighet med fö-
reskrifterna i ovan åberopade lag, därest laga hinder ej möter,
verkställa den uti bilagda ansökan påkallade förrättning; skolan-
de sökanden tillställa förrättningsmannen detta förordnande.

Kristianstads landskansli den 7 juli 1928.

På länsstyrelsens vägnar:

C. Rich. Lundberg

Gösta Ek.

A r e a l								Nuvarande värde			Blivande värde			Förbättringsvärde		
Åker		Äng och odlingsmark		Annan duglig mark		Impediment och högl. mark		pr har	pr ägofigur		pr har	pr ägofigur		pr har	pr ägofigur	
Har	ar	Har	ar	Har	ar	Har	ar	Kr.	Kr.	öre	Kr.	Kr.	öre	Kr.	Kr.	öre
7		8		9		10		11	12		13	14		15	16	

Slavdeförteckning, ägobeskrivning och värderings-
sängel över oaktensbäddade ägar till Råvelör i Fjälke-

stads socken av Kristianstads län, upprättade vid
symföreläggning enligt oaktenslagen av 1928.

1	2	3	4	5	6
Socken, by och hemman	Registernummer	Littera å kartan	Hemmanstal	Ägarens nummer	Delägares namn, hemvist m. m. samt ägobeskrivning
Gjältestads socken. Båbelöv	äggrändan dammam än {1'-3'7' 9'-10' 12'-15' 22'-25'	A	{7 7/16 1 2 4 4		Loddsägare L. Kennedy an: Pils Nilsson.
				1	åker
				2	"
				3	"
				4	"
				5	"
				6	betesmark
				7	"
				8	"
				9	åker
					<u>Samman</u>

A r e a l								Nuvarande värde			Blivande värde			Förbättringsvärde		
Åker		Äng och odlingsmark		Annan duglig mark		Impediment och högl. mark		pr har	pr ägofigur		pr har	pr ägofigur		pr har	pr ägofigur	
Har	ar	Har	ar	Har	ar	Har	ar	Kr.	Kr.	öre	Kr.	Kr.	öre	Kr.	Kr.	öre
7		8		9		10		11	12		13	14		15	16	
2390								2100	5.019	-	3000	7.170	-	900	2.151	-
2095								2100	4.399	50	3000	6.285	-	900	1.885	50
2700								2100	5.670	-	3000	8.100	-	900	2.430	-
3420								1800	6.156	-	3000	10.260	-	1200	4.104	-
1330								2100	2.793	-	3000	3.990	-	900	1.197	-
		046.0						800	368	-	1000	460	-	200	92	-
		030.0						700	210	-	1000	300	-	300	90	-
		068.0						700	476	-	1000	680	-	300	204	-
325.0								2100	6.825	-	3000	9.750	-	900	2.925	-
15185		1440						31.916		50	46.995		-	15.078		50
✓		✓														✓
Fredriksdal den 14 juli 1928. hemmet Holmström statens lantbruksingenjör G. Fr. Andersson. Olof Persson.																

[illegible]

Kostnadsförslag.

till Fredriksdals Bräckeafallsdilemning av år 1928.

Timpenning: Kronor.

Läge	Längd m.	Arbete, jordmån m. m.	Antal	--å kr.	Kostnad		Summa	
					Kr.	öre	Kr.	öre
1	2	3	4	5	6		7	
1+50-4+32	282	<u>Dileesskräckan A-B.</u>						
1+50-1+58	8	15" cementrör med fläns i bl. 1:2:2 dm.	8	4.50	36	-		
1+50-1+58	8	Schraktning och läggning av röret under sandstrågen dm.	8	2.50	20	-	56	-
1+58-4+32	274	15" cementrör med fläns i bl. 1:2:2 dm.	274	4.50	1233	-		
1+58-4+32	274	Schraktning för täcket ledning, rörets läggning, dileesjordens återfyllning an. an. dm.	274	1.70	465	80	1698	80
1+50		Dileesöga av betong anl. ritning st.	1	50-	50	-		
1+58-2+52 4+32		Intagningsbunnar av betong anl. ritning med en inre diam. av 70 cm. st.	3	40	120	-	170	-
		För oförutsedda fall, arbetets tillsats an. an. tillägges ca 10%					195	20
		<u>Samman.</u>					2120	-
								✓
4+32-8+10	378	<u>Dileesskräckan B-C.</u>						
4+32-5+93	161	12" cementrör med fläns o. bl. 1:2:2 dm.	161	3.50	563	50		
4+32-5+93	161	Schraktning för täcket ledning, rörets läggning, dileesjordens återfyllning an. an. dm.	161	1.60	257	60	821	10
5+93-8+10	217	9" cementrör med fläns i bl. 1:2:2 dm.	217	2.25	488	25		
		Överföres			488	25	821	10
								✓

1	2	3	4	5	6	7
		överfört			488 25	821 10 ✓
5+93=8+10	217	Behakning för täcket ledning, rörrens läggning, diltesjordens återfyllning m. m. 6m.	217	1.40	303 80	792 05 ✓
6+93, 8+10		Intagningsstommar av betong som ovan 4t.	2	40		80 - ✓
		För oförntredde fall, arbetets tillsyn m. m. tillägges c=10%				166 85
		Samman.				1860 -
						✓
4+32=10 10-12+6	206	<u>Diltessträckan B-D.</u>				
10-11+30	130	8" tegelrör, jämte fraket 4t.	460	0.60	276 -	✓
11+30 12+6	76	7" " " " 4t.	270	1.50	135 -	✓
10-11+30	130	Behakning för täcket ledning, rörrens läggning, diltesjordens återfyllning m. m. 6m.	130	1.50	195 -	✓
11+30 12+6	76	— D= — D= — 4m.	76	1.40	106 40	✓
11+30 12+6		Intagningsstommar av betong som ovan 4t.	2	40 -	80 -	792 40 ✓
		För oförntredde fall, arbetets tillsyn m. m. tillägges c=10%				77 60
		Samman.				870 -
						✓
		<u>Sammandrag</u>				
282		Diltessträckan A-B				2120 - ✓
378		" B-C				1860 - ✓
206		" B-D				870 - ✓
866		lin. täcket ledn.				4850 -
		Samman.				

Fredriksdal den 14 juli 1928.
 Hermann Holmström.
 statens lantbruksingenjör.

U T L Å T A N D E

avgivet vid syneförrättning enligt vattenlagen angående dikning inom n:ris 1 - 3, 7, 9, 10, 12-15, 22-25 Råbelöv, kallat Fredriksdal, inom Fjälkestads socken av Kristianstads län.

1:o. Företaget, som avser nygrävning av avloppsdiken från åker och äng, är enligt synemännens förmenande att hänföra till dikning. Mot företagets utförande på sätt i detta utlåtande närmare angives finnes enligt synemännens förmenande ej något laga hinder.

2:o. Sökande till företaget är ägaren av Fredriksdal, Gilbert Kennedy & Råbelöv.

Företagets utsträckning är beroende av sökandens yrkanden samt förefintliga fallförhållanden och omfattar syneförrättningen i anledning härav de dikessträckor, som å hithörande plankarta äro markerade med röda linjer och bokstäverna A-B-C och B-D.

3:o. Den vattenskadade mark, som av företaget tillskyndas båtnad är avfattad å hithörande plankarta. Såsom betalningsskyldig till företaget anses all mark, vars torrläggning till 1.2 meters djup är beroende av dikningen och som genom denna vinner möjlighet till förbättrad torrläggning, d.v.s. all mark, belägen under en kurva, avvägd till 1.2 meters höjd över vanligt medelvattenstånd i diket med tillägg för behövlig höjdskillnad mellan detta vattenstånd och eventuella täckdikessögon samt för fall åt sidorna mot diket räknat, vilket fall beräknats lika med markytans, dock ej överstigande 1.5:1000.

4:o. Den i föreliggande fall uppkommande båtnaden består i

höjning av jordens alstringsförmåga.

Enär jordägarnas deltagningsskyldighet i företaget är beroende av den värdeförändring, som tillskyndas jorden genom företagets utförande, har denna värdeförändring måst utrönas. För detta ändamål hava synemännen åsatt varje ägofigur ett värde, som i kronor uttrycker jordens värde efter företagets utförande.

Vid denna värdering har hänsyn tagits till jordens naturliga beskaffenhet såväl till matjord som alv samt till dess belägenhet men ej till jordens mer eller mindre goda brukning och därav uppkommande större eller mindre växtkraft.

Jordens värde före företagets utförande anse synemännen vara i det stora hela en produkt av dess värde i fullt torrlagt skick och den större eller mindre grad av försumpning jorden lider av. Jord, som ligger i jämnhöjd med eller under den försumpande vattenytan har grad 0.0; anses sålunda för närvarande sakna värde. Jord, som ligger i jämnhöjd med eller högre än kurvan för den vattenskadade marken, har grad 1.0; d.v.s. dess värde före och efter företagets utförande sammanfalla.

Höjdskillnaden mellan den försumpande vattenytan och kurvan delas i tio höjdgrader med sinsemellan lika höjdskillnad. Varje ägofigurernas höjdläge motsvaras alltså av en viss försumpningsgrad. Denna är uträknad för varje figurs medelhöjd. Genom reduktion av ägofigurernas blivande värde med denna för varje ägofigur uträknade grad erhålles ägofigurens nuvarande värde. Skillnaden mellan dessa två värden motsvarar den genom företagets utförande uppkommande förbättringen. Denna är uträknad för varje ägolott och åter-

finnes i värderingslängdens kolumner 15 och 16.

5:o. För att den beräknade jordförbättringen skall kunna ernås måste dikningsarbetet verkställas i full överensstämmelse med förslaget, som är upprättat med hänsyn tagen till framrinnande vattenmängd, markens lutningsförhållanden, dikningsarbetenas ändamål m.m.

Nederbördsområdet är direkt inmätt och utgör

1 punkt A	67 hektar
2+52	61 "
B	56 "
5+93	31 "
C	18 "
11+30	22 "
D	13 "

Med stöd av sökandens yrkanden och föreskrifterna i vattenlagens kap. 7 § 4 bestämma synemännen att dikena skola göras täckta. Vid bestämmandet av rördimensionerna hava synemännen utgått från en största avrinning av 1.0 sekundliter pr hektar. För övrigt hänvisas till plan-, profil- och sektionsritningarna samt till kostnadsberäkningen.

6:o. Den genom allmänna vägen vid A befintliga trumman behöver ej ändras. Rörsträngen skall emellertid utsträckas genom trumman för underlättandet av avrinningen.

7:o. Några ersättningar förekomma ej.

8:o. Företaget utgör en torrläggningssamfällighet, berörande uteslutande sökandens ägor och är alltså sökanden ensam betalningsskyldig till företaget.

9:o. Företaget skall benämnas "Fredriksdals Brackafallsdikning
av år 1928."

10:o. Beträffande arbetets utförande stadga synemännen:

att innan arbetet påbörjas skall till länsstyrelsen i Kristianstads län hava insänts i vattenlagens kap. 11:95 stadgad avgift för vattendomstol, vilken avgift synemännen jämlikt föreskrifterna i åberopade lag bestämma till femton /15/ kronor 7 öre;

att arbetet skall utföras i full överensstämmelse med det upprättade förslaget, dock att mindre ändringar, som under arbetets utförande kunna visa sig lämpliga beträffande dikes läge och annat, som ej inverkar på torrläggningens djup och avrinningen må efter hörande av statens lantbruksingenjör och efter hans skriftliga medgivande företagas;

att cementrören skola gjutas i blandning magrast 1:2:2; skola vara minst sex veckor för gamla före nedläggandet och ej få nedläggas förrän de godkänts av statens lantbruksingenjör eller dennes ställföreträdare;

att den för täckt ledning uppkastade jorden skall återfyllas på rörsträngen, dock ej förrän rörens läge kontrollerats av statens lantbruksingenjör eller dennes ställföreträdare, samt att täckningen på rören skall ske till minst 0.6 meters djup;

att pilar och andra trån ej få förekomma över ledningen såvida ej rörledningen isoleras genom cementfogning å fyra meters längd. Å ömse sidor om trådet i fråga;

att den, som åtagit sig arbetet, ej må erhålla slutlikvid förrän arbetet i sin helhet godkänts av statens lantbruksingenjör eller

den han i sitt ställe sätter.

11:o. Ränsning av brunnar skall ske minst två gånger årligen och så ofta behovet det påkallar. Brunnarnas lock skola hållas stängda. Koppling direkt till rörsträng förbjudes såvida ej statens lantbruksingenjör därtill givit sitt samtycke.

12:o. Kostnaderna för denna syneförrättning skola vid förrättningens avslutande av sökanden gäldas;

13:o. Är någon missnöjd med åtgärd eller beslut under denna syneförrättning eller med detta synemännens utlåtande ingive inom sextio dagar från den dag förrättningen förklarats avslutad sina till Söderbygdens vattendomstol i Stockholm ställda besvär. I besvären skola fullständigt upptagas klagandens alla påståenden och skälen därför och skola vid besvären fogas de handlingar klaganden vill åberopa till stöd för ändringssökandet. Besvären skola ingivas i tre exemplar.

Fredriksdal den 14 juli 1928.

Lennart Holmström

statens lantbruksingenjör

N.Fr. Andersson

Olof Persson.

ARVODESRÄKNING

för lagd syneförrättning angående *Fredriksdals Bräckeafallsdiktning* av *av 1928*.

socken och *län*,
upprättat enligt nedanstående §§ i lantbruksingenjörstaxan av den 31 december 1920.

År och månad	Dag	A r b e t e	An- tal	å kr.				
					Kr.	öre	Kr.	öre
1	2	3	4	5	6		7	
<i>1928</i>		<i>Kallelser och kungörelser, § 5, ... st.</i>		<i>0,50</i>				
		<i>Ägomätning: i skala 1: 4000, §§ 6—9, ...</i>						
		<i>a) för mättningsområdets gränser enl. tariff I, ...</i>						
		<i>1) i åker, raklinje km.</i>		<i>1,50</i>				
		<i>krokinje "</i>	<i>2</i>	<i>3,00</i>	<i>6</i>	<i>—</i>		
		<i>i annan mark, raklinje "</i>		<i>3,00</i>				
		<i>krokinje "</i>		<i>6,00</i>				
		<i>2) för strandsträckor utefter sjö o. vattendrag med bredd över 15 m.</i>						
		<i>i åker, raklinje km.</i>		<i>3,00</i>				
		<i>krokinje "</i>		<i>5,00</i>				
		<i>i annan mark, raklinje "</i>		<i>5,00</i>				
		<i>krokinje "</i>		<i>11,00</i>				
		<i>3) för strandsträckor utefter mindre vattendrag, bredd 10—15 meter "</i>						
		<i>i åker, raklinje "</i>		<i>1,00</i>				
		<i>krokinje "</i>		<i>2,00</i>				
		<i>i annan mark, raklinje "</i>		<i>2,00</i>				
		<i>krokinje "</i>		<i>5,00</i>				
		<i>b) för mättningsområdets olika ägoslag, ägofigurer och areal enl. tariff II</i>						
		<i>åker, medelareal <i>253</i> ar st.</i>	<i>6</i>	<i>0.72</i>	<i>4</i>	<i>32</i>		
		<i>har <i>15.125</i> <i>0.29</i> <i>4</i> <i>40</i></i>						
		<i>äng och odlingsmark, medelareal <i>48</i> ar st.</i>	<i>2</i>	<i>0.18</i>	<i>54</i>			
		<i>har <i>1.44</i> <i>0.58</i> <i>83</i></i>						
		<i>annan mark och impediment, medelareal ar st.</i>						
		<i>har</i>						
		<i>För mätning i skala 1: 2000, 30 % tillägg</i>						
		<i>c) för vattenavlopp enl. tariff III med en medelbredd av $\begin{smallmatrix} > 15 \\ 10-15 \\ < 10 \end{smallmatrix}$ m.</i>						
		<i>i åker o. d., raklinje km.</i>						
		<i>krokinje "</i>						
		<i>i annan mark, raklinje "</i>						
		<i>krokinje "</i>						
		<i>d) för textering, skala o. d., 1:sta regalarket</i>			<i>4</i>	<i>—</i>		
		<i>övriga regalark</i>		<i>1,00</i>				
		<i>Överföres</i>					<i>20</i>	<i>19</i>
							<i>20</i>	<i>09</i>

[illegible]

1	2	3	4	5	6	7
		Överfört				114 12
		Inritning å kartan av avlopp och vallar, § 27, grundbelopp.....			1 —	
		tillägg för varje cm. verkligt mått å kartan cm.	25	0,03	75	1 75
		Arbetsbeskrivning, § 28, 1:sta sidan			3 —	
		tillägg för övriga sidor..... st.		2,00		
		Kostnadsberäkning § 29, a) nyanläggning..... km.	1	2,50	2 50	
		därjämte 25 öre pr m ² av våta sektionsarean vid h. v. y.				
		nämligen m ² sektion på ”				
		b) vid förändring av befintligt avlopp ”		4,00		
		därjämte 50 öre pr m ² av våta sektionsarean vid h. v. y.				
		lika som tillägget för dimensionsberäkningar				
		c) av kostnadsförslaget slutsumma 0,1 % (broar inberäknat) ...			4 85	7 35
		Förslag till bro- och trumbyggnad, §§ 34 och 36				
		1) Enkel bro och trumma. a) för ritarbetet, <i>hmm, äga</i>			8,-	
		b) för detaljerad kostnadsberäkning				
		c) för grundförstärkning..... m ²				
		2) Annan bro i två projektioner, a) för dimensionsberäkning....		8,00		
		b) för ritarbetet, teoretisk spännvidd..... m.		1,00		
		och för särskildt konstruerat landfäste st.		4,00		
		c) för kostnadsberäkning, teor. sp. v. m.		0,50		
		och för särskilt konstruerade landfästen st.		4,00		8 -
		Införande av höjdsiffror å plankartan, § 39 ”	80	0,01		80
		Ersättningslängd, § 42, grundbelopp			1 50	
		för varje ersättningsbelopp st.		0,25		
		Utlåtande och betänkande, § 43 sid.	5	3,00		15 -
<i>jmb</i>	14	Sammanträden och upprättande av protokoll, § 44, mom. 1, dagar	1/2	12,00		6 -
		Särskild utredning, § 44, mom. 2..... dagar		12,00		
		Kostnadsfördelningslängds upprättande, § 44, mom. 14 ..		12,00		
<i>jmb</i>	8	Utredning å länets lantmäterikontor rörande fastighetsgränser, jordregisternummer o. d. § 44, mom. 15 dagar	1/4	12,00		3 -
		Översiktskarta § 41				
		Summa kronor				156 12
		Lösen för:				
		Kopia av plankartan, § 49,				
		1) 1:sta regalarket			7 —	
		övriga regalark	1	1,75	1 75	
		2) efter kartans skala och ägofigurernas medelareal, tariff VII,				
		skalan 1:4000, medelareal <i>184</i> ar ägofigurer st.	9	0,13	1 17	
		har <i>16.625</i> 0,15			83	
		höjning för handkopia å ritpapper, 25 %			50	
		Överföres			11 25	

1	2	3	4	5	6	7
		Överfört			11 25	
		3) insättning av höjdlägestal..... st.	80	0,02	1 60	
		" " kanaler och diken, grundbelopp			1 75	
		tillägg för varje cm. verkligt mått å kartan, cm.	25	0,05	1 25	7 15 85
		Kopia av längdprofil, tvärsektioner samt förslag till broar och trummor å ritpapper, § 52,				
		1) enligt tariff VIII i skala 1: 4000,				
		nytt avlopp..... km.	1	5,00	5 -	
		ändring av befintligt avlopp		6,00		
		2) tvärsektioner, originalritningens belopp med 30 % förhöjning			78	
		3) broar och trummor, " " " 30 % "			10 40	
		4) för varje med rubrik, skalor o. d. försett blad				
		längdprofilritningar..... st.		3,00		
		tvärsektions- och broritningar		5,00		16 18
		nedsättning för kopia å kalkerväv 25 %				
		Avskrift av synehandlingarna, § 55	16	0,75		12 -
		Översiktskarta i d:o, § 41				
		Summa kronor				44 03
		Övriga förrättningskostnader,				
		Lösen av förordnandet jämte kommissionärsarvode				8 -
		Annonskostnader ang. sammanträden.....				
		Inbindning av förrättningshandlingarne.....				2 -
		Arvode till biträdande förrättningsmannen				
		" " " gode männen enligt egna räkningar...				20 -
		Ersättning för hantlangning, materialier o. d.				15 -
		Lösen för utdrag ur mantalslängd				
		Summa kronor				45 -
		Sammandrag.				
		Förrättningsmannens arvode				156 02
		Lösen för kopior och avskrift				44 13
		Övriga förrättningskostnader				45 -
		Summa kronor				245 05

Den, som icke åtnöjes med denna räkning, äger att inom tre månader från nedanstående dag klander däre anställa genom stämning till Willems häradsrätt.

Andriessdal den 14 juli 1928.

Hennart Holmström
Statens lantbruksingenjör.

Att sakägarna erhållit en med denna lika lydande räkning betyga:

Kronor kvitteras:

den 19.....

För

Skämda avskrift av Byggesprotokoll
med bilagor 1-5 vidrörande
Hömar- och Högmar

300
29

L _____ 1-0426

25363

KONTRAKT. DIARIE Nr

K. LANTBRUKSSTYRELSEN
13 DEC. 1929

Sedan Kungl. Maj:t den 25 oktober 1929 för
"Fredriksdal-Brackafallsdikning av år 1928" i Fjälkestads socken av
KRISTIANSTADS LÅN

ej mindre fastställt en av statens lantbruksingenjör L. Holmström
vid syneförrättning år 1928 upprättad arbetsplan med därtill hörande kostnadsförslag, än
även beviljat *dels lån* med tretusensjuhundraåttio (3.780)
kronor att utgå från *statens avdikningslånefond* och *dels statsbidrag* utan återbetalnings-
skyldighet med ettusentrehundranittio (1.390) kronor att utgå från
statens avdikningsanslag, ha *2* undertecknad, ~~som av vederbörande intressenter enligt~~
~~företott protokoll utsatts till styrelse~~ *Leif Eriksson delägare* ~~förtroendeman~~ för företaget,

med Kungl. Lantbruksstyrelsen, å Kungl. Maj:ts
och Kronans vägnar, avslutat följande kontrakt, varigenom ^{vi} jag för egen del ~~samt å veder-~~
~~börande intressenters i företaget vägnar åtagelse~~ och förbind ^{oss} mig

1:o) att utföra företaget i noggrann överensstämmelse med den av Kungl. Maj:t fast-
ställda arbetsplanen med de ändringar däri, varom vederbörande myndighet må efter fram-
ställning besluta,
att fullborda arbetet senast den 1 september 1931.

att vid företagets utförande iakttaga de föreskrifter, som av Kungl. Maj:t eller Lantbruksstyrelsen må hava meddelats,

att bestrida vad utöver beviljade statsmedel kan erfordras för företagets fullbordande,

att gälda vederbörande förrättningsman tillkommande gottgörelse enligt taxa även i fråga om av Lantbruksstyrelsen beordrad avsyning av företaget,

att underhålla det utförda arbetet intill dess sådan underhållsskyldighet kan varda andra i laga ordning ålagd eller vederbörande från underhållsskyldigheten befriats, samt

att vid arbetets utförande ävensom i fråga om underhållsskyldighetens fullgörande underkasta ~~oss~~ mig Lantbruksstyrelsens inseende och kontroll;

2:o) att för tjänsteman, som av Lantbruksstyrelsen eller Väg- och Vattenbyggnadsstyrelsen förordnas att verkställa besiktning eller avsyning av arbetet eller inspektion av underhållsarbetet, uppvisa den för företaget fastställda arbetsplanen med därtill hörande handlingar och ritningar;

3:o) att i händelse avvikelse, utan därtill erhållet vederbörligt tillstånd, skett från den fastställda arbetsplanen, eller arbetet icke blivit fullbordat inom därför bestämd tid, och Lantbruksstyrelsen ej heller meddelat anstånd med dess utförande, eller Kungl. Statskontoret skulle finna den säkerhet, som blivit ställd för till Statskontoret avgiven skuldförbindelse angående lånets återbetalning, icke vidare nöjaktig, och ny säkerhet, som av Statskontoret godkännes, icke varder inom bestämd tid avlämnad, eller den bestämda annuiteten icke varder i behörig tid erlagd, låta det ankomma på Kungl. Maj:t att inställa all vidare utbetalning av statsmedel samt att återfordra vad därav uppburits, beträffande lånet dock endast därest icke beslut om detsammas återbetalning och fördelning blivit meddelat, att inom viss angiven tid på en gång eller efter hand inbetalas till Statskontoret, ävensom att å sålunda lyftade och återburna medel erlagga fem procent årlig ränta från lyftningsdagen till dess återbetalning sker;

4:o) att ifråga om tid för lyftande av statsmedlen i mån av arbetets fortgång låta gälla vad Lantbruksstyrelsen därutinnan bestämmer; och skall, därest icke Kungl. Maj:t med avseende å särskilda förhållanden prövar skäligt annorlunda förordna, någon del av statsmedlen innestå i Statskontoret intill dess arbetet blivit vederbörligen avsynat och av Lantbruksstyrelsen godkänt;

5:o) att vid avslutandet av detta kontrakt för förvaring i Lantbruksstyrelsens arkiv till Styrelsen överlämna bestyrkt avskrift och kopia av de till den fastställda arbetsplanen hörande handlingar och ritningar, ävensom att, innan sista delen av statsmedlen lyftes, till Lantbruksstyrelsen överlämna fullständig beskrivning jämte ritning över sådan avvikelse från den fastställda planen, vartill vederbörligt tillstånd meddelats;

6:o) att bestrida eller gottgöra alla kostnader av vad beskaffenhet de vara må, som i följd av erhållna statsmedel föranledas för Statskontoret;

7:o) att för fullgörande av detta kontrakt ävensom, därest mot kontraktet brytes, för återbäring av lyftade statsmedel jämte därå upplupen ränta, ställa sådan säkerhet, som av Lantbruksstyrelsen godkännes;

8:o) att till Statskontoret avgiva med behörig borgen eller annan säkerhet försedd skuldförbindelse angående lånets återbetalning; samt

9:o) att fullgöra de övriga åtaganden, som enligt gällande författningar i ämnet åligga mottagare av ifrågavarande statsmedel.

Härav äro två lika lydande exemplar upprättade, av vilka vardera kontrahenten tagit ett.

Rålöv den *4 dec* 19*29*.

Stark Kennedy

Att *Görägaren Niess Kennedy*
o Rålöv

i bägges vår närvaro egenhändigt undertecknat förestående kontrakt, intyga:

Oreahudagård
Adress *Råbelför pr. Bålsby*


Agstbruthus
Adress *Råbelför pr. Bålsby*

Med stöd av Kungl. brevet den 25 oktober
1929 antager Kungl. Lantbruksstyrelsen,
å Kungl. Maj:ts och Kronans vägnar, detta
kontrakt.

Stockholm den 21 december 1929.

Ch. Samuelson

Andersson

 

1929 den 21 dec.

Uppgift jämlikt stadgandet i 1 §, 1 st. av lag om kronans förmåns-
rätt för avdikningslån den 14 juni 1929 (nr 164).

Företagets namn: "Fredrikadal - Bröckafälledikning av år 1928" i
Fjälkestads socken av Kristianstads län.

Lån 3.780 kronor från statens avdikningslånefond enligt K. ngl.
Haj:ta beslut den 25 oktober 1929.

Lånet har beviljats för nedanstående, i utredningen angående det-
samme upptagna fastigheter.

Socken, hemman	Register- nummer	Mantal	Ägares namn m.m.
----------------	---------------------	--------	------------------

Fjälkestads socken

Råbelöv	1 ¹ -3 ¹	7 7/16	} Gilbert Kennedy
"	7 ¹ , 9 ¹ -10 ¹	1, 2	
"	12 ¹ -15 ¹	~~2~~ 4	
"	22 ¹ -25 ¹	4	

Stockholm den 21 december 1929.

På K. ngl. Lantbruksstyrelsens vägnar
Olof Fredholm

f

Godk. 21 dec. 1929. 300 / 29

25364

DIARIE Nr

K. LANTBRUKSSTYRELSEN

13 DEC. 1929

B E V I S

över verkställd avsyning av torrlägningsföretag.

Företagets namn: "Fredriksdal- Brackafallsdikning av år 1928" i Fjälkestads socken, Kristianstads län.

Planen fastställd den 25 okt. 1929.

Bidrag från statens avdikningsanslag 1390 kronor

Lån från statens avdikningslånefond 3780 " .

Kontrakt om arbetets utförande antaget av sökanden den 4 dec. 1929.

Fastställd arbetstid till den 1 sept. 1931.

Ensam entressent: Godsägaren Gilbert Kennedy, Råbelöv, Balsby.

Avsyning verkställd av assistenten Anders B. Andersson.

Företaget befanns därvid vara i sin helhet utfört i överensstämmelse med den fastställda arbetsplanen och tillstyrkes till godkännande.

Kristianstad den 10 december 1929.

Arvid P. Carlsson

Statens lantbruksingenjör



Stämpen En Krona

... ..

... ..

... ..

... ..

... ..

... ..

... ..

... ..

... ..

... ..

... ..

... ..

...

... ..

... ..

... ..