

Kopier

Grunder Kungl. Maj:ts nådiga be-
döm 16 maj 1930 fastställt till
upprättelse vid arbetets utförande.
Stockholm den 3 juni 1930
På Kungl. Landbrukstyrelnus vägnar:
Albert Smith.

*Hillemåsa med den av
Kungl. Maj:ts den 16 maj
1930 fastställda arrendepackena
inbegripna*

Förslag
till dikning inom





Agusa nr 1²

i Andrarums socken, Kristianstads län,
upprättat vid synförrättning enl. vattenlagen

år 1928 av


Stenar Johansson

Stadens landbruksingenjör.

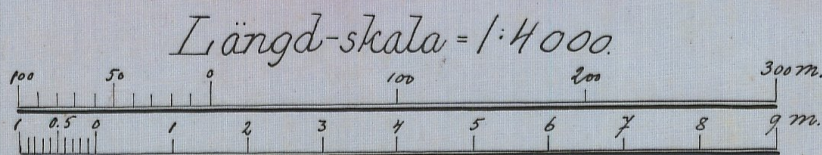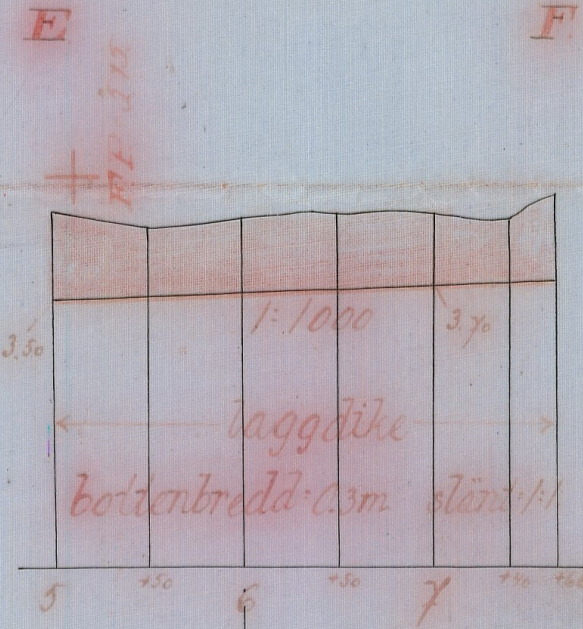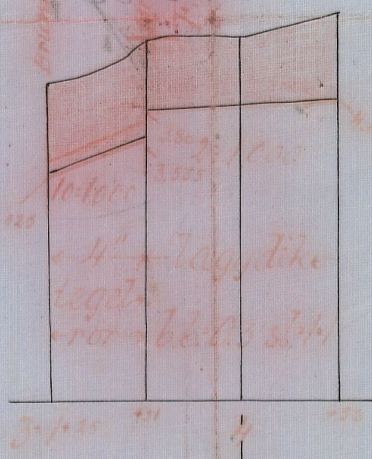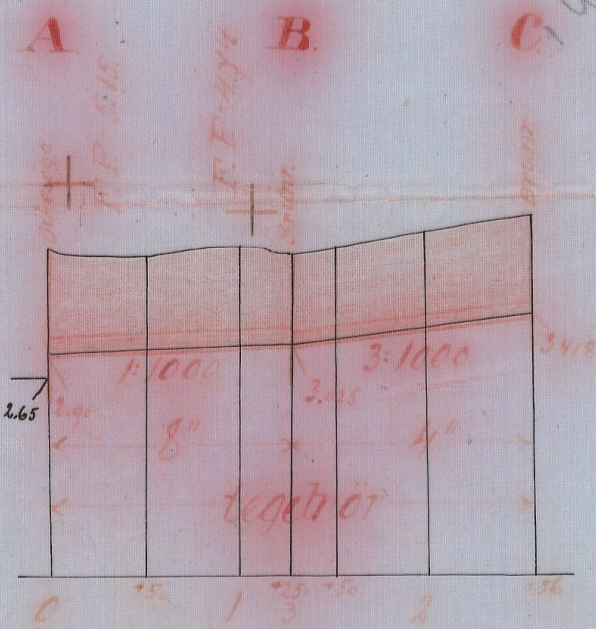


Längd-skala = 1:4000
Höjd-och sektions-skala = 1:100

Förslag till intagningsbrunn

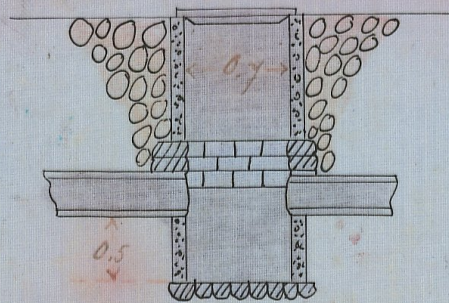

Förslag till dikesöga vid punkt C.

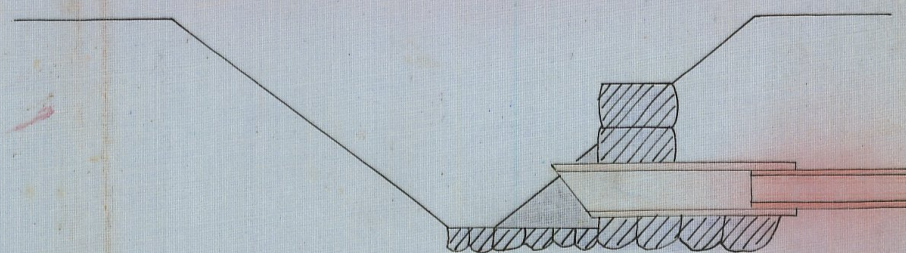

Skala = 1:50

STEN. Nr 001


L 10444

Nr 433 Kristianstad län

L 1-0444

DIARIE Nr
K. LANTBRUKSSTYRELSEN
12 APR 1929

DIARIE Nr 18115
K. LANTBRUKSSTYRELSEN
30 JULI 1930

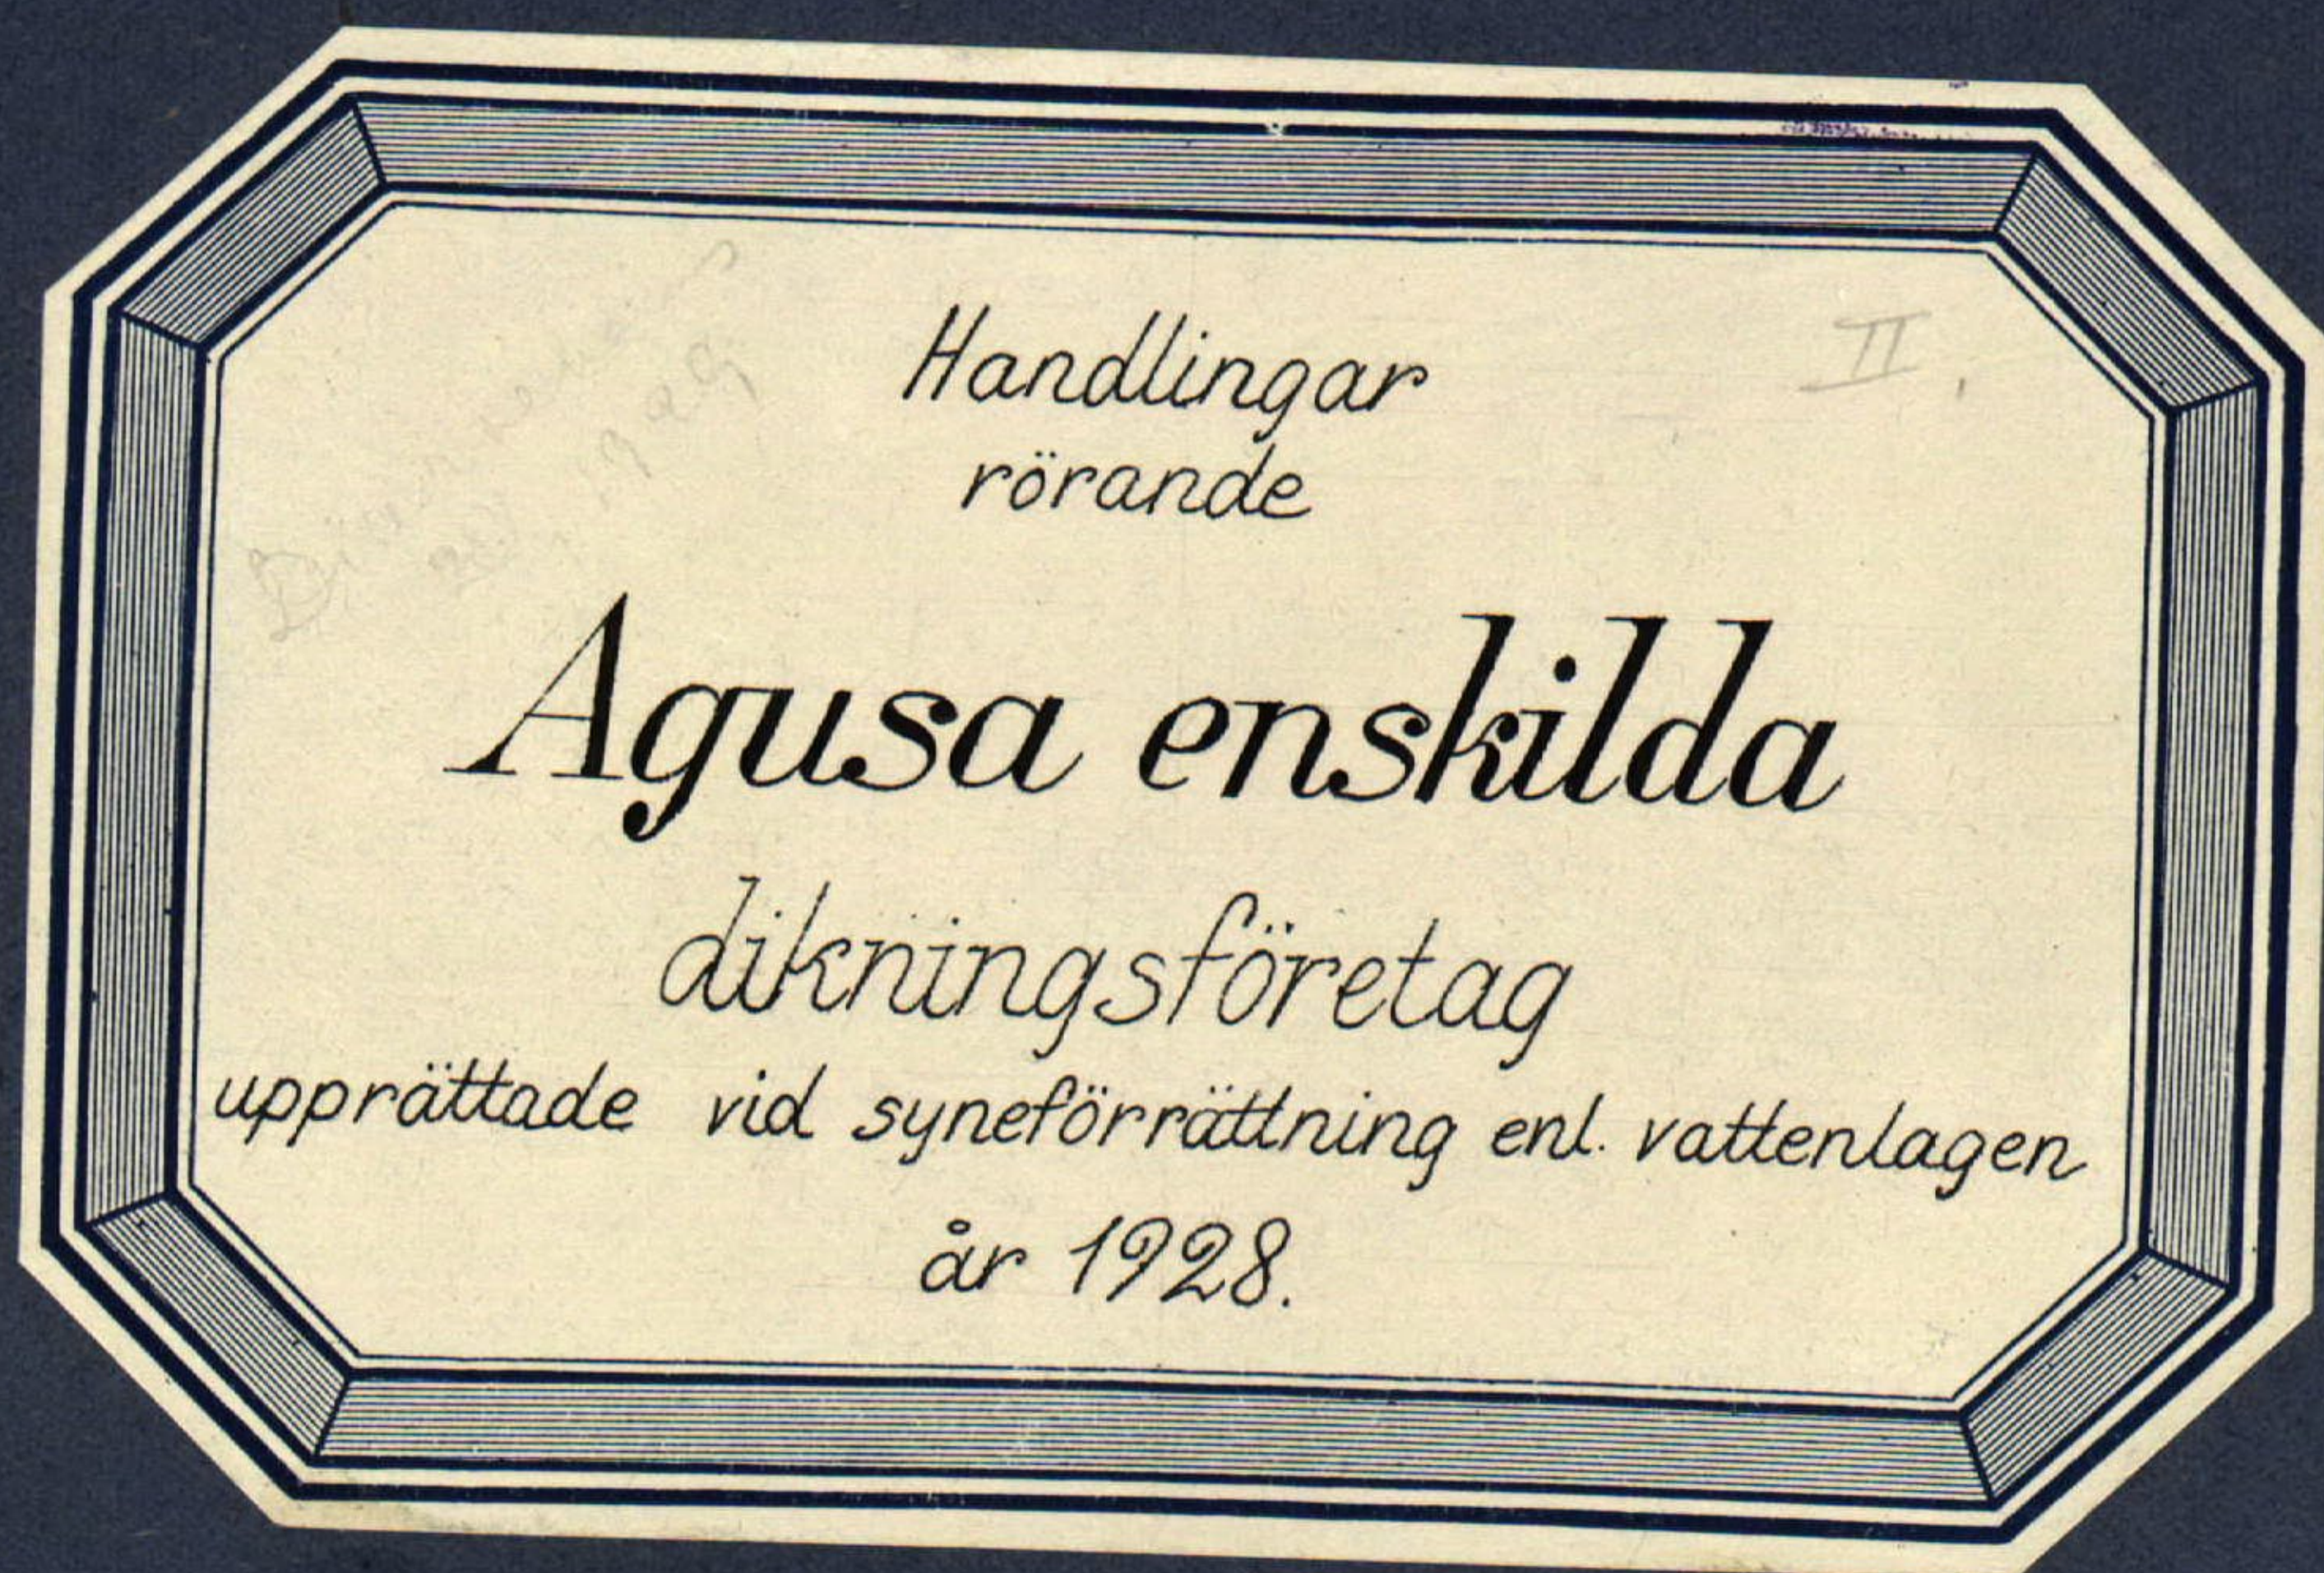

Avskrift.

Protokoll, hållet vid syneförrätt-
ning enligt vattenlagen angående dikning in-
om Agusa i Andrarums socken, Kristianstads
län.

År 1928 den 15 november instälde sig undertecknad statens
lantbruksingenjör hos lantbrukaren Nils Åkesson i Agusa för att
på grund av länsstyrelsens förordnande verkställa syneförrättning
enligt vattenlagen angående dikning inom Agusa i Andrarums socken,
Kristianstads län. Efter personliga kallelser hade till sammanträ-
de infunnit sig

Nils Åkesson, Agusa.

Såsom gode män: Nils Andersson, Drakamöllan, och Jöns Andersson,
Gaddaröd, vilka båda avlagt föreskriven ed.

§ 1.

Det för undertecknad statens lantbruksingenjör utfärdade
förordnandet samt ansökan därom upplästes /bil. 1/.

§ 2.

På därom framställd fråga yppades ej någon jävsanmärkning
mot synemännen, ej heller visste sig dessa stå i jävsförhållande
till sakägare.

§ 3.

Sökanden yrkade upptagande av täckta och öppna avloppsdif-
ken till sådant djup och dimensioner, att de å synekartan med n:o
4,5,7,8 och 9 betecknade ägofigurerna kunde användas till äng och

8gofiguren 2 till åker.

§ 4.

Sedan marken besiktigats av synemännen avgävo dessa följande utlåtande /bil.2/.

§ 5.

Till protokollet fogades kostnadsberäkning /bil.3/, värderingslängd /bil.4/ och räkning å förrättningskostnaderna /bil.5/.

§ 6.

Då intet vidare förekom förklarades förrättningen avslutad och upplästes protokollet. Agusa den 15 nov. 1928.

Lennart Holmström.

statens lantbruksingenjör.

Jöns Andersson

Nils Andersson.

Bil. 1.

Till Länsstyrelsen i Kristianstads län.

Härmed anhålles vördsamt om förordnande för statens lantbruksingenjör att verkställa syneförrättning enligt vattenlagen angående dikning å mig tillhörande hemman i Agusa av Andrarums socken.

Agusa den 17 augusti 1928.

Nils Åkesson.

R E S O L U T I O N .

Jämlikt 10 kap. 33 § vattenlagen förordnar länsstyrelsen statens lantbruksingenjör Lennart Holmström att i enlighet med föreskrifterna i ovan åberopade lag, därest laga hinder ej möter, verkställa den uti bilagda ansökan påkallade förrättning; skolande sökanden tillställa förrättningsmannen detta förordnande.

Kris-

-tjänstads landskansli den 11 september 1928.

På länsstyrelsens vägnar:

G. Rich. Lundberg.

Gösta Ek.

Bil. 2.

U T L Å T A N D E

avgivet vid syneförrättning enligt vattenlagen angående dikning inom Agusa n:o 1² i Andrarums socken, Kristianstads län.

1:o. Företaget, som avser nygrävning av avloppsdiken från åker och äng är enligt synemännens förmenande att hänföra till dikning. Mot företagets utförande på sätt i detta utlåtande närmare angives finnes enligt synemännens förmenande ej något laga hinder.

2:o. Sökande till företaget är Nils Åkesson å n:o 1² Agusa.

Företagets utsträckning är beroende av sökandens yrkanden samt förefintliga fallförhållanden och omfattar syneförrättningen i anledning härav de dikessträckor, som å hithörande plankarta äro markerade med röda linjer och bokstäverna A-B-C, B-D och E-F.

3:o. Den vattenskadade mark, som av företaget tillskyndas bättnad är avfattad å hithörande plankarta. Såsom betalningsskyldig till företaget anses all mark, vars torrläggning till 1.2 meters djup är beroende av dikningen och som genom denna vinner möjlighet till förbättrad torrläggning, d.v.s. all mark, belägen under en kurva, avvägd till 1.2 meters höjd över vanligt medelvattenstånd med tillägg för behövlig höjdskillnad mellan detta vattenstånd och eventuella täckdikeshögen samt för fall åt sidorna mot diket räknat vilket fall beräknats lika med markytans, dock ej överstigande

1.5:1000.

4:o. Den i föreliggande fall uppkommande båtnaden består i höjning av jordens alstringsförmåga.

Enär jordägarnas deltagningsskyldighet i företaget är beroende av den värdeförändring, som tillskyndas jorden genom företagets utförande har denna värdeförändring måst utrönas. För detta ändamål hava synemännen åsatt varje ägofigur ett värde, som i kronor uttrycker jordens värde efter företagets utförande.

Vid denna värdering har hänsyn tagits till jordens naturliga beskaffenhet såväl till matjord som alv samt till dess belägenhet men ej till jordens mer eller mindre goda brukning och därav uppkommande större eller mindre växtkraft.

Jordens värde före företagets utförande anse synemännen vara i det stora hela en produkt av dess värde i fullt torrlagt skick och den större eller mindre grad av försumpning jorden lider av. Jord, som ligger i jämnhöjd med eller under den försumpande vattenytan har grad 0.0; anses sålunda för närvarande sakna värde. Jord, som ligger i jämnhöjd med eller högre än kurvan för den vattenskadade marken, har grad 1.0; d.v.s. dess värde före och efter företagets utförande sammanfalla.

Höjdskillnaden mellan den försumpande vattenytan och kurvan delas i tio höjdgrader med sinsemellan lika höjdskillnad. Varje ägofigurernas höjdläge motsvaras alltså av en viss försumpningsgrad. Denna är uträknad för varje figurs medelhöjd. Genom reduktion av ägofigurernas blivande värde med denna för varje ägofigur uträknade grad erhålles ägofigurens nuvarande värde. Skillna-

den mellan dessa två värden motsvarar den genom företagets utförande uppkommande förbättringen. Denna är uträknad för varje ågolott och återfinnes i värderingslängdens kolumner 15 och 16.

5:o. För att den beräknade jordförbättringen skall kunna ernås måste dikningsarbetet verkställas i full överensstämmelse med förslaget, som är upprättat med hänsyn tagen till framrinnande vattenmängd, markens lutningsförhållanden, dikningsarbetenas ändamål m.m.

Nederbördsområdet är direkt inmätt och utgör

i punkt B 37 hektar.

Agofigurer 1 och 2 " "

B+51 " 2.5 "

och för övrigt helt obetydligt.

Agofigurer 4, 5, 7, 8 och 9 skola användas till äng och betesmark och äro diken A-D och E-F avpassade därefter. Agofiguren 2 skall däremot odlas till åker.

Vid bestämmandet av dikenas dimensioner hava synmännen utgått från en största avrinning av 1,0 sekundliter pr hektar. För övrigt hänvisas till plan-, profil- och sektionsritningarna samt till kostnadsberäkningen.

6:o. Erobyggnader före erfordras ej.

7:o. Ersättningar förekomma ej.

8:o. Företaget utgör en torrläggningssamfällighet, berörande uteslutande sökandens ägor, och är alltså sökanden ensam betalningsskyldig till företaget.

9:o. Företaget skall benämnas "Agusa enskilda dikningsföretag av år 1928."

10:o. Beträffande arbetets utförande stadga synemännen:

att arbetet skall utföras i full överensstämmelse med det upprättade förslaget, dock att mindre ändringar, som under arbetets utförande kunna visa sig lämpliga beträffande dikes läge och annat, som ej inverkar på torrläggningens djup och avrinningen må efter hörande av statens lantbruksingenjör och efter hans skriftliga medgivande företagas;

att den för täckt ledning uppkastade jorden skall återfyllas på rörsträngen, dock ej förrän rörens läge kontrollerats av statens lantbruksingenjör eller dennes ställföreträdare, samt att täckningen på rören skall ske till minst 0.6 meters djup;

att den för öppet dike uppkastade jorden ej får läggas närmare dikeskanten än 1 meter eller med brantare lutning mot marken än 1:1 och att bankarna skola genomgrävas för ytvattnets framlöpande överallt där detta har benägenhet att samlas;

att den, som åtagit sig arbetet, ej må erhålla slutlikvid förrän arbetet i sin helhet godkänts av statens lantbruksingenjör eller den han i sitt ställe sätter.

11:o. Rensning av brunnar skall ske minst två gånger årligen och så ofta behovet det påkallar. Brunnarnas lock skola hållas stängda. Koppling direkt till rörsträng förbjudes såvida ej statens lantbruksingenjör därtill givit sitt samtycke:

12:o. Kostnaderna för denna syneförrättning skola vid förrättningens avslutande av sökanden gäldas.

13:o. Är någon missnöjd med åtgärd eller beslut under denna synförrättning eller med detta synemännens utlåtande, ingive inom sextio dagar från den dag förrättningen förklarats avslutad, sina till Söderbygdens vattendomstol i Stockholm ställda besvär. I besvären skola fullständigt upptagas klagandens alla påståenden och skälen därför och skola vid besvären fogas de handlingar klaganden vill åberopa till stöd för ändringssökandet. Besvären skola ingivas i tre exemplar.

Agusa den 15 nov. 1928.

Lennart Holmström.

statens lantbruksingenjör.

Jöns Andersson.

Nils Andersson.

1. The first of these is the fact that the

the second is the fact that the

the third is the fact that the

the fourth is the fact that the

the fifth is the fact that the

the sixth is the fact that the

the seventh is the fact that the

the eighth is the fact that the

the ninth is the fact that the

the tenth is the fact that the

the eleventh is the fact that the

the twelfth is the fact that the

the thirteenth is the fact that the

the fourteenth is the fact that the

the fifteenth is the fact that the

the sixteenth is the fact that the

the seventeenth is the fact that the

the eighteenth is the fact that the

the nineteenth is the fact that the

the twentieth is the fact that the

the twenty-first is the fact that the

the twenty-second is the fact that the

the twenty-third is the fact that the

the twenty-fourth is the fact that the

the twenty-fifth is the fact that the

Kostnadsförslag.

agrensa anskilda dikesningsföretag av år 1928.

Timpenning: Kronor.

Läge	Längd m.	Arbete, jordmån m. m.	Antal	å kr.	Kostnad		Summa	
					Kr.	öre	Kr.	öre
1	2	3	4	5	6		7	
0-1+25	125	<u>Dikessträckan A-B.</u>						
		8" tegeltröj jämnt fraket st.	440	0.70	308	-		
		Grävning för täcket bedring, rörens täggning, dikesjor- dens återfyllning m.m. dm.	125	1.20	150	-		
0		Dikesöga enligt ritning st.	1	15.-	15	-		
1+25		Tentagningstrimm enligt ritn. st.	1	40.-	40	-	513	-
		För oförutsedda fall, arbetets tillsyn m.m. tilläggas ca 10%						57-
		<u>Samman.</u>					570	-
1+25-2+56	131	<u>Dikessträckan B-C.</u>						
		4" tegeltröj jämnt fraket st.	460	0.20	92	-		
		Grävning för täcket bedring, rörens täggning, dikesjordens återfyllning m.m. dm.	131	1.-	131	-		
2+56		Tentagningstrimm enligt ritn. st.	1	40.-	40	-	263	-
		För oförutsedda fall, arbetets tillsyn m.m. tilläggas ca 10%						27-
		<u>Samman.</u>					290	-
1+25- = 3-4+52	152	<u>Dikessträckan B-D.</u>						
3-3+51	51	4" tegeltröj jämnt fraket st.	180	0.20	36	-		
3-3+51	51	Grävning för täcket bedring, rörens täggning, dikesjordens återfyllning m.m. dm.	51	1.-	51	-		
		Överföras					87	-

1	2	3	4	5	6	7
		överfört			17 -	
3+51		Antagningsbrunn	st. 1	40.-	40 -	
3+51-4+52	101	Schaktning av grusjord	m ³ 130	1.50	195 -	322 -
		För oförutredda fall, arbetets billsyn m. m. tillägges c=10%				28 -
		<u>Samma.</u>				350 -
5-7+66	266	<u>Dikessträckan E-F.</u>				
		Schaktning av grusjord	m ³ 350	1.50		525 -
		För oförutredda fall, arbetets billsyn m. m. tillägges c=10%				55 -
		<u>Samma.</u>				580 -
		<u>Sammandrag.</u>				
		Dikessträckan A-B.				570 -
		" B-C				290 -
		" B-D				350 -
		" E-F				580 -
367 km. öfverfört		<u>Samma lastrad.</u>	480			1790 -
357 " last " "						
		Agnäs den 15 nov. 1928 Hemmatt Holmström statens Sanitetsingenjör				

1	2	3	4	5	6
Andrarnms socken.					
Agma	12	A	7/32		Gills Alsson
				1	alver
				2	äng
				3	"
				4	"
				5	"
				6	"
				7	"
				8	"
				9	"
					<u>Summa.</u>

[illegible]

ARVODESRÄKNING

för laga syneförrättning angående ägna anskilda delningsföretag av
år 1928.

socken och län,
 upprättat enligt nedanstående §§ i lantbruksingenjörstaxan av den 31 december 1920.

År och månad	Dag	A r b e t e	An- tal	å kr.				
					Kr.	öre	Kr.	öre
1	2	3	4	5	6		7	
1928		Kallelser och kungörelser, § 5, ... st.	3	0,50			1	50
		Ägomätning: i skala 1:4000, §§ 6—9, ...						
		a) för mättningsområdets gränser enl. tariff I, ...						
		1) i åker, raklinje km.		1,50				
		krokinje ”		3,00				
		i annan mark, raklinje ”		3,00				
		krokinje ”	1	6,00	6	-		
		2) för strandsträckor utefter sjö o. vattendrag med bredd över 15 m.						
		i åker, raklinje km.		3,00				
		krokinje ”		5,00				
		i annan mark, raklinje ”		5,00				
		krokinje ”		11,00				
		3) för strandsträckor utefter mindre vattendrag, bredd 10—15 meter ”						
		i åker, raklinje ”		1,00				
		krokinje ”		2,00				
		i annan mark, raklinje ”		2,00				
		krokinje ”		5,00				
		b) för mättningsområdets olika ägoslag, ägofigurer och areal enl. tariff II						
		åker, medelareal 1.25 ar st.	1	1.50		50		
		 har	1.25	0.40		50		
		äng och odlingsmark, medelareal 5/ ar st.	8	0.26	2	08		
		 har	4.13	0.42	1	73		
		annan mark och impediment, medelareal ar st.						
		 har					10	81
		För mätning i skala 1:2000, 30 % tillägg						
		c) för vattenavlopp enl. tariff III med en medelbredd av ^{> 15} _{10—15} ^{< 10} m.						
		i åker o. d., raklinje km.						
		krokinje ”						
		i annan mark, raklinje ”						
		krokinje ”						
		d) för textering, skala o. d., 1:sta regalarket			4	-		
		övriga regalark		1,00				
		Överföres					16	31

1	2	3	4	5	6	7
1928		Överfört				16 31
18/7		Avvägning:				
		a) avvägning, längdmätning o. d., §§ 44, mom. 4	1/2	12,00	6 -	
		b) ytavvägning, § 11, mom. 1, tariff IV				
		i öppen mark, medelantal 77 punkter pr har	5.4	0.66	3 56	
		avvägda punkter	46	0.02	92	
		i annan mark, medelantal				
		avvägda punkter				
		c) begränsningskurva, § 11, mom. 2:				
		i öppen mark	0.7	2,50	1 75	
		i annan mark		5,00		12 23
		Arealuträkning, § 13, tariff V, medelareal 60 ar, ...	9	0.07	63	
		 har 5.4 0.06			32	95
		Ägobeskrivning, § 14, ägofigurer		0,03		1 50
		Markvärdering, § 15, mom. 1:				
		a) uppskattning och värdering, §§ 44, mom. 5		12,00		
		b) gradtabell eller kurva, § 17, mom. 1,				
		för första kilometern av avlopps längd			4 -	
		för övriga kilometer		1,50		
		c) uträkning därmed av värde pr ytenhet, § 17, mom. 2, värdetal	9	0,06	54	
		d) uträkning av förbättring eller försämring, § 18 ägofigurer	9	0,12	1 08	5 62
		Längdprofil, § 20, längd skala 1:4000				
		a) uppritning enl. tariff VI, 1) nytt avlopp	0.674	3,00	2 02	
		2) befintligt avlopp ell. vall		3,50		
		b) antal ritningar	1	3,00	3 -	5 02
		Vårsektioner § 22, i skala 1:100,				
		vid uppritning av endast befintlig eller ny sektion	2	0,15	30	
		" " " såväl " som " "		0,25		
		tillägg för m² av våta sektionsarean vid h. v. y. nämligen för				
		 "				30
		Hydrografisk utredning, § 24, grundbelopp			2 -	
		för vattenområdets areal		0,02		2 -
		Dimensionsberäkning, § 25,				
		a) för öppet avlopp, utan särskild beräkning		3,50	3 50	
		tillägg för särskild beräkning av dimensionerna		1,00		
		" " våta sektionsarean vid h. v. y. 0,50 kr. pr m²				
		nämligen m² sektion på				
		" " "				
		" " "				
		b) täckt ledning, 1) inre diameter intill 20 cm. dim.	3	6,00	18 -	
		2) " " över 20 "		10,00		21 50
		Överföres				65 43

1	2	3	4	5	6	7
		Överfört				65 43
		Inritning å kartan av avlopp och vallar, § 27, grundbelopp.....			1 —	
		tillägg för varje cm. verkligt mått å kartan cm.	16.85	0,03	50	1 50
		Arbetsbeskrivning, § 28, 1:sta sidan			3 —	
		tillägg för övriga sidor..... st.		2,00		
		Kostnadsberäkning § 29, a) nyanläggning..... km.		2,50	2 50	
		därjämte 25 öre pr m ² av våta sektionensarean vid h. v. y.				
		nämligen m ² sektion på				
		b) vid förändring av befintligt avlopp		4,00		
		därjämte 50 öre pr m ² av våta sektionensarean vid h. v. y.				
		lika som tillägget för dimensionsberäkningar				
		c) av kostnadsförslaget slutsumma 0,1 % (broar inberäknat)			1 73	4 29
		Förslag till bro- och trumbyggnad, §§ 34 och 36				
		1) Enkel bro och trumma. a) för ritarbetet, <i>4 m m m, 100 a</i>			6 -	
		b) för detaljerad kostnadsberäkning				
		c) för grundförstärkning..... m ²				
		2) Annan bro i två projektioner, a) för dimensionsberäkning....		8,00		
		b) för ritarbetet, teoretisk spännvidd..... m.		1,00		
		och för särskildt konstruerat landfäste		4,00		
		c) för kostnadsberäkning, teor. sp. v. m.		0,50		
		och för särskilt konstruerade landfästen		4,00		6 -
		Införande av höjdsiffror å plankartan, § 39	46	0,01		46
		Ersättningslängd, § 42, grundbelopp			1 50	
		för varje ersättningsbelopp st.		0,25		
		Utlåtande och betänkande, § 43	6	3,00		18 -
		Sammanträden och upprättande av protokoll, § 44, mom. 1, dagar	1	12,00		12 -
		Särskild utredning, § 44, mom. 2..... dagar		12,00		
		Kostnadsfördelningslängds upprättande, § 44, mom. 14 ..		12,00		
		Utredning å länets lantmäterikontor rörande fastighetsgrän-				
		ser, jordregisternummer o. d. § 44, mom. 15 dagar		12,00		
		Översiktskarta § 41				
		Summa kronor				107 68
		Lösen för:				
		Kopia av plankartan, § 49,				
		1) 1:sta regalarket	1		7 -	
		övriga regalark		1,75		7 -
		2) efter kartans skala och ägofigurernas medelareal, tariff VII,				
		skalan 1:4000, medelareal <i>59</i> ar ägofigurer st.	9	0-10	90	
		har <i>5-38 008</i>			43	1 33
		höjning för handkopia å ritpapper, 25 %				33
		Överföres				8 66

1	2	3	4	5	6	7
		Överfört			8 66	
		3) insättning av höjdlägestal..... st.	46	0,02	92	
		" " kanaler och diken, grundbelopp			1 75	
		tillägg för varje cm. verkligt mått å kartan, cm.	16.85	0,05	84	12 17
		Kopia av längdprofil, tvärsektioner samt förslag till broar och trummor å ritpapper, § 52,				
		1) enligt tariff VIII i skala 1: 4000,				
		nytt avlopp..... km.	1.674	5,00	3 37	
		ändring av befintligt avlopp		6,00		
		2) tvärsektioner, originalritningens belopp med 30 % förhöjning			39	
		3) broar och trummor, " " " 30 % "			7 80	
		4) för varje med rubrik, skalor o. d. försett blad				
		längdprofilritningar..... st.		3,00		
		tvärsektions- och broritningar		5,00		11 56
		nedsättning för kopia å kalkerväv 25 %				
		Avskrift av synehandlingarna, § 55	18	0,75		13 50
		Översiktskarta i d:o, § 41				
		Summa kronor				37 23
		Övriga förrättningskostnader,				
		Lösen av förordnandet jämte kommissionärsarvode				8 -
		Annonskostnader ang. sammanträden.....				
		Inbindning av förrättningshandlingarne.....				2 -
		Arvode till biträdande förrättningsmannen				
		" " " gode männen enligt egna räkningar...				42 -
		Ersättning för hantlangning, materialier o. d.				6 -
		Lösen för utdrag ur mantalslängd				
		Summa kronor				58 -
		Sammandrag.				
		Förrättningsmannens arvode				107 68
		Lösen för kopior och avskrift				37 23
		Övriga förrättningskostnader				58 -
		Summa kronor				202 91

Den, som icke åtnöjes med denna räkning, öger att inom tre månader från nedanstående dag klander därå anställa genom stämning till

Lars & W

häradsrätt.

Agma

den

15 *avr*

1928.

Herman Holmström
Statens lantbruksingenjör.

Att sakägarna erhållit en med denna lika lydande räkning betyga:

Kronor kvitteras:

den

19.....

Handwritten receipt or legal proto-
col used by 1 - 5 individuals.

Amart to Martin


L 1.0444

18115

DIARIE Nr 18115

K. LANTBRUKSBSTYRELSEN

30 JULI 1930

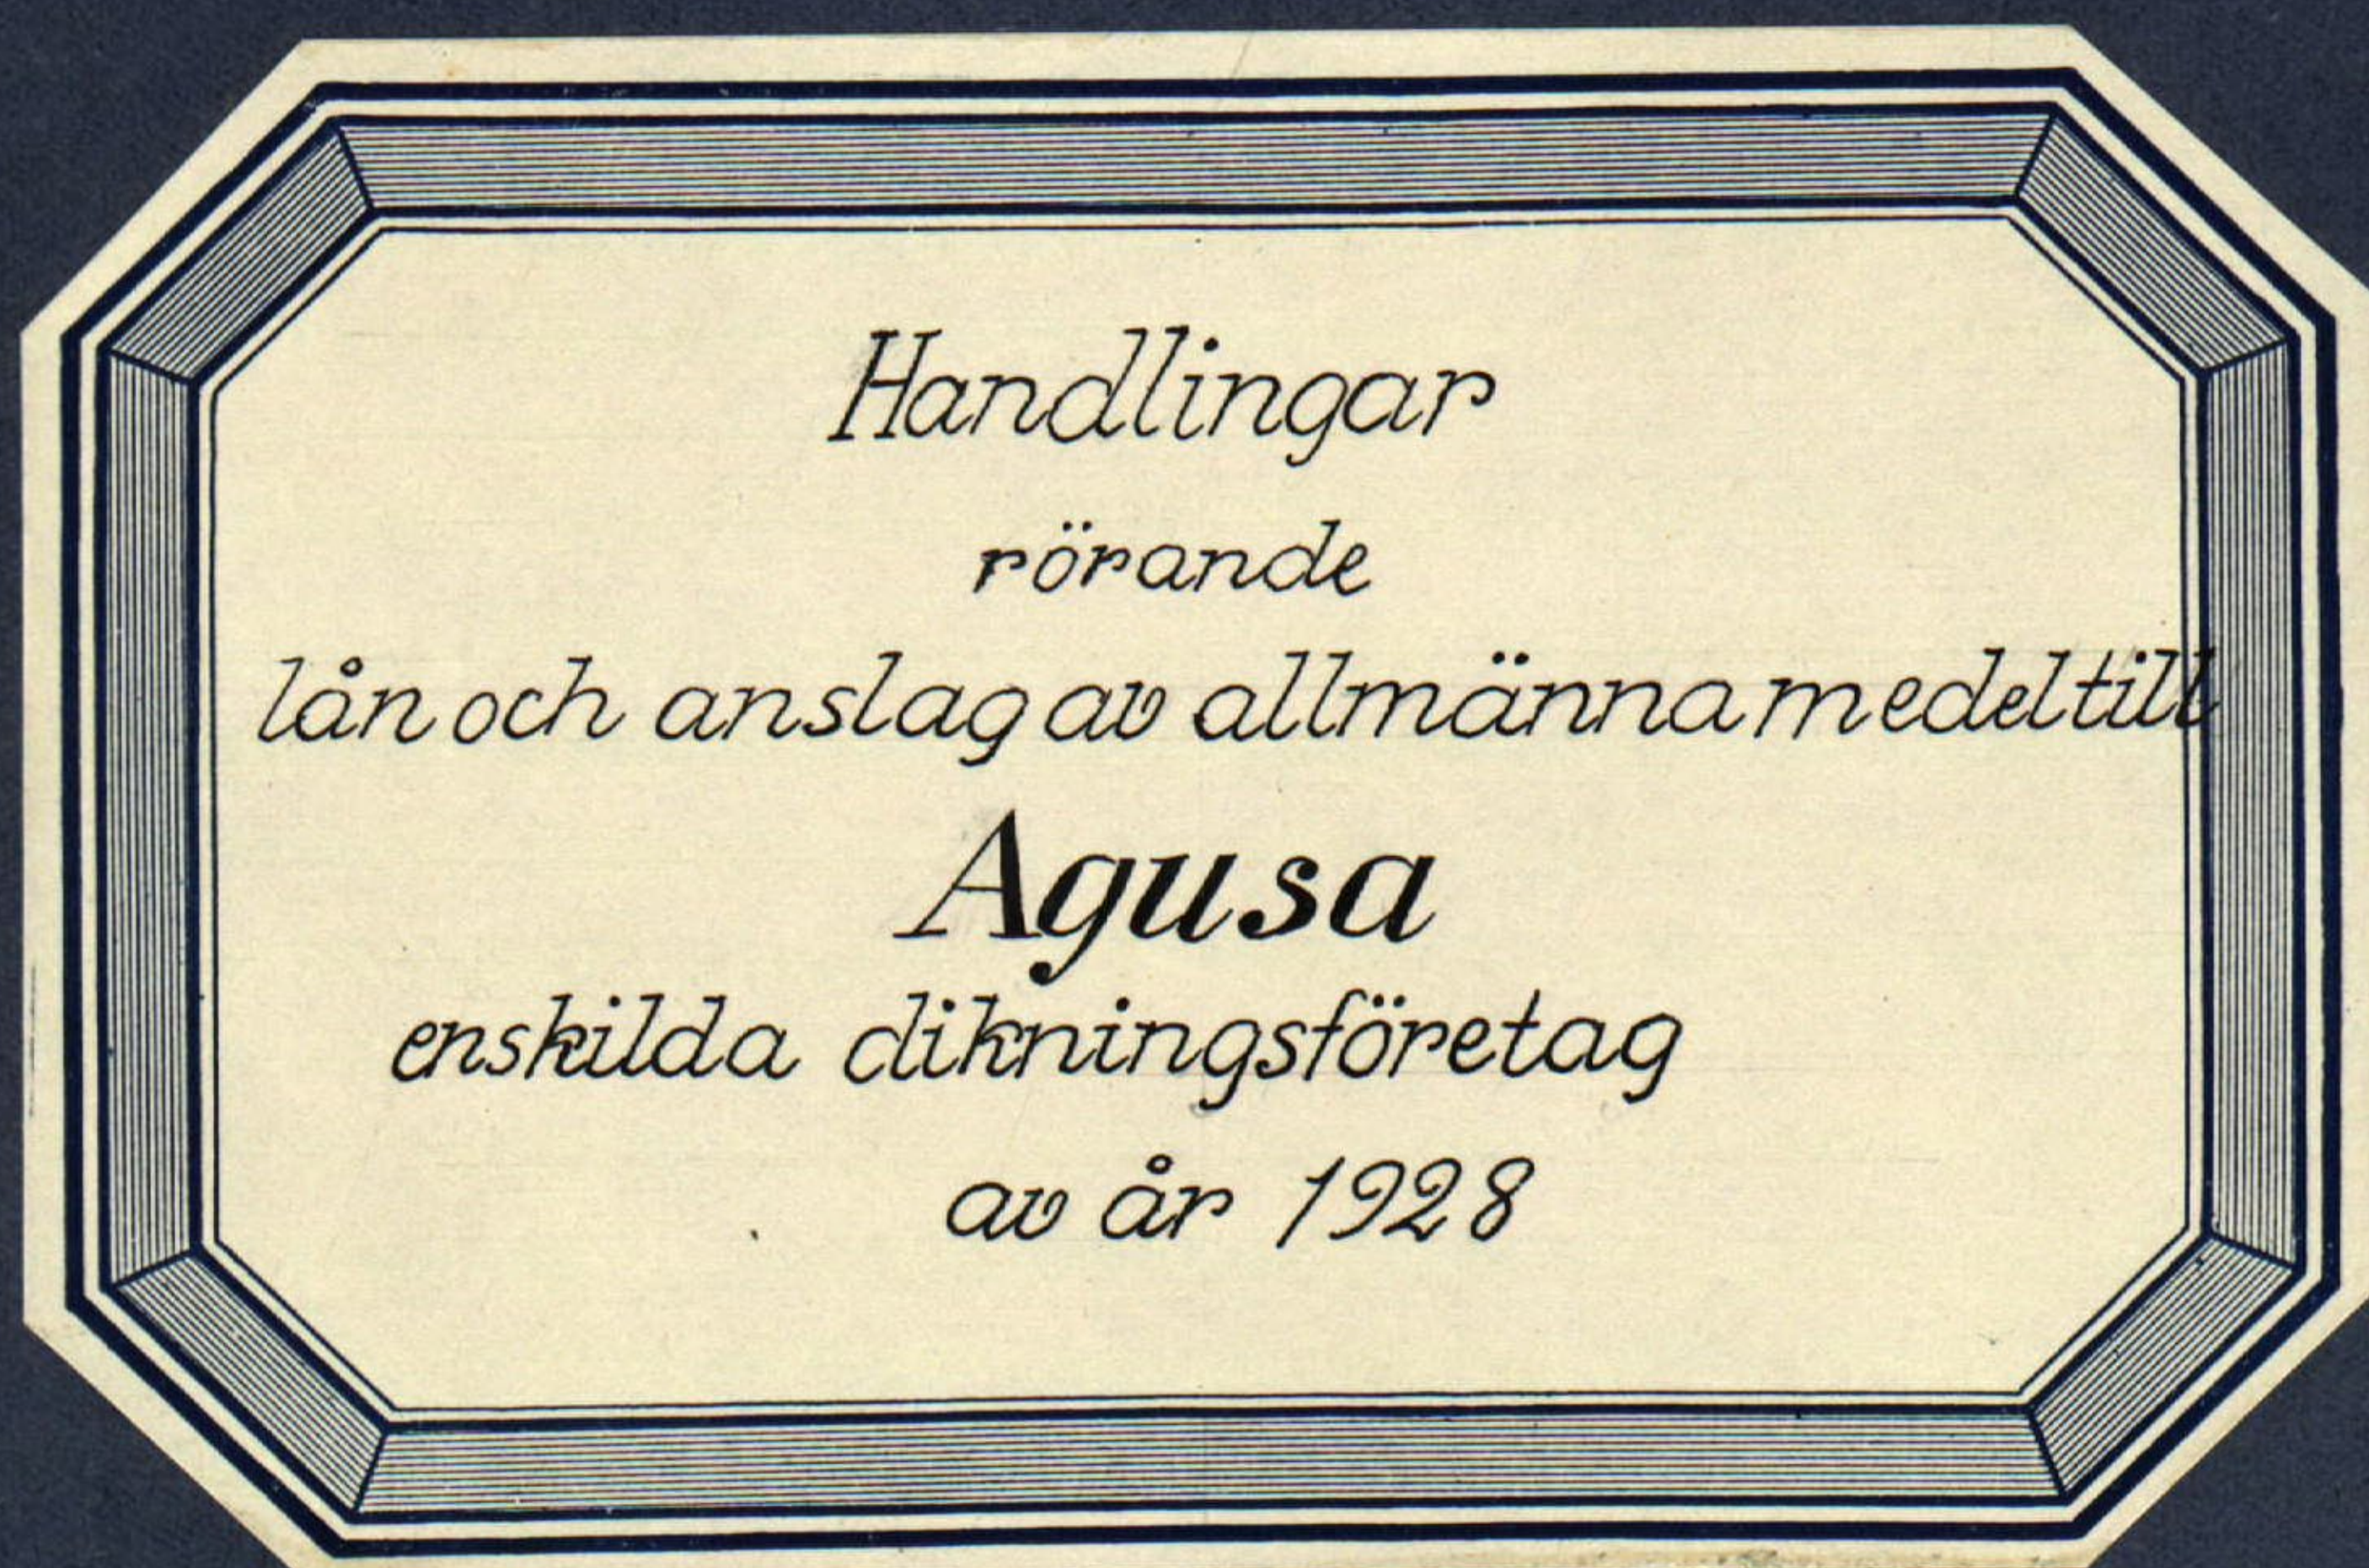

Noteriff

dyrmin Kungl. Maj: ts nådiga brev
den 16 maj 1930 fastställd till
efterrättelse vid arbetets utfö-
rande.

Hochholm den 3 juni 1930
P: Kungl. Hautbrukstyrelsens vägnar.
Albert Smith.

Översiktskarta.



Skala 1:100000

Avskrift.

Sedan Nils Åkesson för "Agusa enskilda dikningsföretag av år 1928" som avser torrläggning av mark till Agusa i Andarums socken av Kristianstads län, förklarat sig vilja söka lån och anslag av allmänna medel till företagets utförande får jag härmed därom avgiva följande av ritningar och förslag åtföljda

B E T Ä N K A N D E.

Företagets ändamål.

Företaget avser bättre torrläggning av åker och ängsmark.

Belägenhet.

Företaget är beläget cirka 2.5 km. västsydväst om Hörröds kyrka och är å motsstående översiktskarta markerat med röd färg.

Föregående rättslig utredning.

Företaget har föregåtts av syneförrättning enligt vattenlagen verkställd av undertecknad på förordnande av länsstyrelsen. Syneförrättningen slöts den 15 nov. 1928 och har ej överklagats, var-
över diariebevis bifogas detta betänkande./bil.A/.

Avdikningsområdets beskaffenhet.

Avdikningsområdet omfattar:

åker 1.25.0 har

äng och odlingsmark 4.13.0 har

Summa 5.38.0 har

Jordmånen består av väl förmultnad dyjord på lerblandad grus.

Nuvarande avdikning.

Området avvattnas av en mindre bäck vars dimensioner äro för små för att tillåta markens rationella torrläggning för åker och äng.

Torrläggning.

Dikningsföretaget avser denna bäcks nygrävning till sådan utsträckning och till sådana dimensioner, som bifogade förslag angiver.

Jordförbättring och kostnad.

Den möjliggjorda jordförbättringen beräknas i till syneprotokollet fogad värderingslängd till 1963:60 kronor och själva dikningskostnaden i till samma protokoll fogad kostnadsberäkning till 1790 kronor.

Deltagningsskyldighet.

Denna är reglerad genom bestämmelserna i synemännens laga kraftvunna utlåtande.

Hinder mot företaget.

Enär syneförrättningen vunnit laga kraft finnes ej något hinder mot företagets utförande.

Liknande företag i orten.

Närmast belägna med statsmedel understödda liknande företag torde vara "Agusa-Grönhults floakärrsdikning av år 1927."

Nu avhandlade företag har ej förut varit föremål för offentlig myndighets prövning.

Beräkning av lån och anslag.

I tabell b, bilaga II, har uträknats storleken av det lån från statens avdikningslånefond och det bidrag från statens avdikningsanslag som enligt gällande författningar beräknas kunna utgå, och

framgår härav att lånet kan uppgå till 926:35 kronor och anslaget till 1037:25 kronor.

På grund av markernas beskaffenhet har bidragskvoten tagits till $\frac{1}{2}$, och har i tabell b därav beroende delaktighetsprocent utmärkts med rött bläck.

Tillstyrkan.

Hänvisande till förestående utredning tillstyrker jag att till utförande av detta företag beviljas lån ur statens avdikningslånefond med 925 kronor och bidrag ur statens avdikningsanslag med 1035 kronor.

Utförande.

Vid utförandet skall iakttagas vad i synemännens laga kraftvunna utlåtande bestämmes.

Arbetstid.

Vid arbetets utförande torde böra anslås en tid av två år.

Kristianstad 1 febr. 1929.

Lennart Holmström.

Statens lantbruksingenjör.

Bilagor.

I Tabell a


II " b

III Kostnadsförslag

A Diariebevis

B Ett häfte synehandlingar

C Ritningar i 1 blad.

 

Tabell a

		Hela förväggningsområdet = länshandens andel.							
		areal		Värde				Baknad	
				För		Efter			
				förväggnings					
		h.	m.	h.	m.	h.	m.	h.	m.
Åker		1	25.0						
äng och annan mark		4	13.0						
Samma		5	38.0	2.217	40	4.181	-	1.963	60
Kristianstad d. febr. 1929. Herrn H. H. H. Hans landbesittningsskriv.									

Söken, by barnen.	Registernummer.	Littera i symbolen	Mantal.	Ägarens namn an. an.
Andersson	Andersson.			
Agnesa.	1 ²	A	7/32	Gnits Åkesson
				Samma.

Areal						Belänsande		Seltager i bestånden för						Samma bestånd		Relativ bestånd.	Bidragets storlek i % av bestånden.	Bidrag		Var.	
Åker		äng och annan mark.		Samma.				Skogning		haga uppför- sättningen		Belänsandet									
km	m	km	m	km	m	km.	m.	km.	m.	km.	m.	km.	m.	km.	m.			km.	m.	km.	m.
1 25.0	4 13.0	5 38.0		1.963	60	1.790	-	202	91	81	59	2.074	50	1.06	50.00			1.037	25	926	35
1 25.0	4 13.0	5 38.0		1.963	60	1.790	-	202	91	81	59	2.074	50					1.037	25	926	35
* Den rekr anslag tillsammans = bästnadern. Kristianstad i febr. 1929. Hömmar Holmström. Statens landbruksingenjör.																					

* Den och anslag tillvarmans = bästnadsen.

Kristianstad d. febr. 1929.
 Hinnart Holmström.
 Statens landbruksingenjör.

Boostnadsförslag

Försumning 90 öre.

Likningskostnaden

1.790 -

Lagnförretningen

202 91

Kostnad för lån och anslag

81 59

284 50

Samma

2.074 50

Kristianstad i febr. 1929.

förmant Hovmström.

Staters landbruksskillingen

Vid arbetsplanens fastställande har kost-
naden för företaget beräknats till 2074 kro-
nor 50 öre. Hockholm den 3 juni 1930

På Kungl. Landbruksstyrelsens vägnar.
Albert Smith

Att, såvitt framgår av härstädes fört vederbörligt diarium, besvär icke inom laga tid anförts mot en enligt uppgift den 15 november 1928 avslutad laga syneförrättning angående företag, benämnt "Agusa enskilda dikningsföretag av år 1928" och avseende torrläggning av mark till Agusa /1²/ i Andrarums socken, Kristianstads län; det varder härmed till bevis meddelat. Stockholm i Söderbygdens vattendomstols kansli den 30 januari 1929.

Ex officio:

Nils Trötting *NT*

*Förskändat bekräftat av hand-
lingar Fickörande den av Huvud-
Majt den 16 maj 1930 fastställda
Arbetsplanerna vidröras.*

W. Mart. Florentius

Uppgift å fastigheter jämte ägare, för vilka lån sökas
 ur statens ordningsbåndsfond till Ågna anställda
 dikevingsföretag år 1938"

Söken, by, huvudman	Registri nummer	Littera å beaktan	Mantal	Ägares namn m.m.
~~Andrarum socken~~				
Ågna	12	A	7/32	Nils Åkesson
				Kristianstad i juli 1930 Gunnar Ekström Statens landbruksinspektör

1930 den 8 aug.

Uppgift jämlikt stadgandet i 1 §, 1 st. av lag om kronans förväns-
rätt för avdikningslån den 14 juni 1929 (nr 164.)

Företagets namn: "Agusa enskilda dikningsföretag av år 1928" i
Andrarums socken av Kristianstads län.

Lån 980 kronor från statens avdikningslånefond enligt Kungl. Maj:ts
beslut den 16 maj 1930.

Lånet har beviljats för nedanstående, i utredningen angående det-
samma upptagna fastighet.

Socken, by och hemman	Register- nummer	Kantal	Ägares namn s.n.
<u>Andrarums socken</u>			
Agusa	1 ²	7/32	Kils Åkesson

Stockholm den 8 augusti 1930.

På Kungl. Lantbruksstyrelsens vägnar

Albert Smith

226
30

166.

L 1-0444

18115

KONTRAKT

PARIE Nr

K. LANTBRUKSSTYRELSEN

30 JULI 1930

Sedan Kungl. Maj:t den 16 maj 1930

för

"Agusa enskilda dikningsföretag av år 1928" i Andrarums socken av

KRISTIANSTADS LÄN

ej mindre fastställt en av statens lantbruksingenjör L. Holmström
vid syneförrättning år 1928 upprättad arbetsplan med därtill hörande kostnadsförslag, än
även beviljat *dels lån* med niohundraåttiio (980)
kronor att utgå från *statens avdikningslånefond* och *dels statsbidrag* utan återbetalnings-
skyldighet med niohundraåttiio (980) kronor att utgå från
statens avdikningsanslag, ha *undertecknad*, ~~som av vederbörande intressenter enligt~~
~~företott protokoll utsetts till styrelse~~ ~~förtroendeman~~ ~~för företaget,~~
under uttryck i förslag med Kungl. Lantbruksstyrelsen, å Kungl. Maj:ts
och Kronans vägnar, avslutat följande kontrakt, varigenom ~~jag~~ ^{vi} ~~för egen del samt å veder-~~
~~börande intressenters i företaget vägnar åtagit~~ och förbind ^{oss} ~~er~~ mig:

1:o) att utföra företaget i noggrann överensstämmelse med den av Kungl. Maj:t fast-
ställda arbetsplanen med de ändringar däri, varom vederbörande myndighet må efter fram-
ställning besluta,

att fullborda arbetet senast den 1 september 1931,

att vid företagets utförande iakttaga de föreskrifter, som av Kungl. Maj:t eller Lantbruksstyrelsen må hava meddelats,

att bestrida vad utöver beviljade statsmedel kan erfordras för företagets fullbordande,

att gälda vederbörande förrättningsman tillkommande gottgörelse enligt taxa även i fråga om av Lantbruksstyrelsen beordrad avsyning av företaget,

att underhålla det utförda arbetet intill dess sådan underhållsskyldighet kan varda andra i laga ordning ålagd eller vederbörande från underhållsskyldigheten befriats, samt

att vid arbetets utförande ävensom i fråga om underhållsskyldighetens fullgörande underkasta ^{oss} mig Lantbruksstyrelsens inseende och kontroll;

2:o) att för tjänsteman, som av Lantbruksstyrelsen eller Väg- och Vattenbyggnadsstyrelsen förordnas att verkställa besiktning eller avsyning av arbetet eller inspektion av underhållsarbetet, uppvisa den för företaget fastställda arbetsplanen med därtill hörande handlingar och ritningar;

3:o) att i händelse avvikelse, utan därtill erhållet vederbörligt tillstånd, skett från den fastställda arbetsplanen, eller arbetet icke blivit fullbordat inom därför bestämd tid, och Lantbruksstyrelsen ej heller meddelat anstånd med dess utförande, eller Kungl. Statskontoret skulle finna den säkerhet, som blivit ställd för till Statskontoret avgiven skuldförbindelse angående lånets återbetalning, icke vidare nöjaktig, och ny säkerhet, som av Statskontoret godkännes, icke varder inom bestämd tid avlämnad, eller den bestämda annuiteten icke varder i behörig tid erlagd, låta det ankomma på Kungl. Maj:t att inställa all vidare utbetalning av statsmedel samt att återfordra vad därav uppburits, beträffande lånet dock endast därest icke beslut om detsammes återbetalning och fördelning blivit meddelat, att inom viss angiven tid på en gång eller efter hand inbetalas till Statskontoret, ävensom att å sålunda lyftade och återburna medel erlagga fem procent årlig ränta från lyftningsdagen till dess återbetalning sker;

4:o) att ifråga om tid för lyftande av statsmedlen i mån av arbetets fortgång låta gälla vad Lantbruksstyrelsen därutinnan bestämmer; och skall, därest icke Kungl. Maj:t med avseende å särskilda förhållanden prövar skäligt annorlunda förordna, någon del av statsmedlen innestå i Statskontoret intill dess arbetet blivit vederbörligen avsynat och av Lantbruksstyrelsen godkänt;

5:o) att vid avslutandet av detta kontrakt för förvaring i Lantbruksstyrelsens arkiv till Styrelsen överlämna bestyrkt avskrift och kopia av de till den fastställda arbetsplanen hörande handlingar och ritningar, ävensom att, innan sista delen av statsmedlen lyftes, till Lantbruksstyrelsen överlämna fullständig beskrivning jämte ritning över sådan avvikelse från den fastställda planen, vartill vederbörligt tillstånd meddelats;

6:o) att bestrida eller gottgöra alla kostnader av vad beskaffenhet de vara må, som i följd av erhållna statsmedel föranledas för Statskontoret;

7:o) att för fullgörande av detta kontrakt ävensom, därest mot kontraktet brytes, för återbäring av lyftade statsmedel jämte därå upplupen ränta, ställa sådan säkerhet, som av Lantbruksstyrelsen godkännes;

8:o) att till Statskontoret avgiva med behörig borgen eller annan säkerhet försedd skuldförbindelse angående lånets återbetalning; samt

9:o) att fullgöra de övriga åtaganden, som enligt gällande författningar i ämnet åligga mottagare av ifrågavarande statsmedel.

Härav äro två lika lydande exemplar upprättade, av vilka vardera kontrahenten tagit ett.

Agnus den 8 juli 1930.

Nils Ahlsson

Att *Lantbrukaren Nils Ahlsson,*
Agnus

i bägges vår närvaro egenhändigt undertecknat förestående kontrakt, intyga:

Nils J. Ahlsson
Adress *Flörväd 11*

Emil Nilsson
Adress *Skärvid*

Med stöd av Kungl. brevet den 16 maj
1930 antager Kungl. Lantbruksstyrelsen,
å Kungl. Maj:ts och Kronans vägnar, detta
kontrakt.

Stockholm den 8 augusti 1930.

[Signature]
föredragande

[Signature]

Vederbörandes uppmärksamhet fästes å bestämmelserna i 13 kap. 17 § vattenlagen, vari stadgas att, därest det framtida underhållet försummas, Konungens Befallningshavande eller annan myndighet Konungen bestämmer öger själv bota bristen på den försumliges bekostnad.

Godk. 8 aug. 1930

226
30

DIARIE Nr 18116

K. LANTBRUKSSTYRELSEN

30 JULI 1930

Revis

Över verkställd avsyning av torrfägningsföretag.

Företagets namn: "Agusa enskilda dikningsföretag av år 1928" i
Andrarums socken av Kristianstads län.

Planen fastställd den 16 maj 1930.

Bidrag från statens avdikningsanslag: 980 kronor.

Lån från statens avdikningslånefond: 980 kronor.

Kontrakt om arbetets utförande antaget av sökanden.

Fastställd arbetstid till den 1 sept. 1931.

Ensam intressent: Kyrkovärden Nils Ekesson, Agusa, Degeberga.

Amsyning verkställd av assistenten Anders B. Andersson.

Företaget befinns därvid vara i sin helhet utfört i
överensstämmelse med den fastställda arbetsplanen och tillstyrkes
till godkännande.

Kristianstad den 28 juli 1930.

Arnar H. Comenius

Statens lantbruksingeniör.



Stämpa En Corona.

