

Kopia.

Vanneberga-Öllstorps dikningsförelag av år 1929

Likheten med den 20
Kungl. Maj:ts den 14 jan. 1931
företagets anordningar
insees

Huarietomten



Grund Kungl. Maj:ts nådiga be-
den 14 januari 1931 fastställt till
förelag vid arbetets utgående.

Hörlöshet den 5 mars 1931
På Kungl. landbruksstyrelsens vägnar:
Albert Smith.

Förslag
till dikeering inom

Vanneberga och Öllstorp

i Vinslövs socken, Kristianstads län,
upprättad vid synförrättning enl. vattenlagen


år 1929 av

Huarietomten


Stadens landbruksingenjör.

Registernummer.


A	Vanneberga	108
B	"	104
C	"	931
D	"	941
E	"	916
F	Öllstorp	336
G	"	330
H	"	329

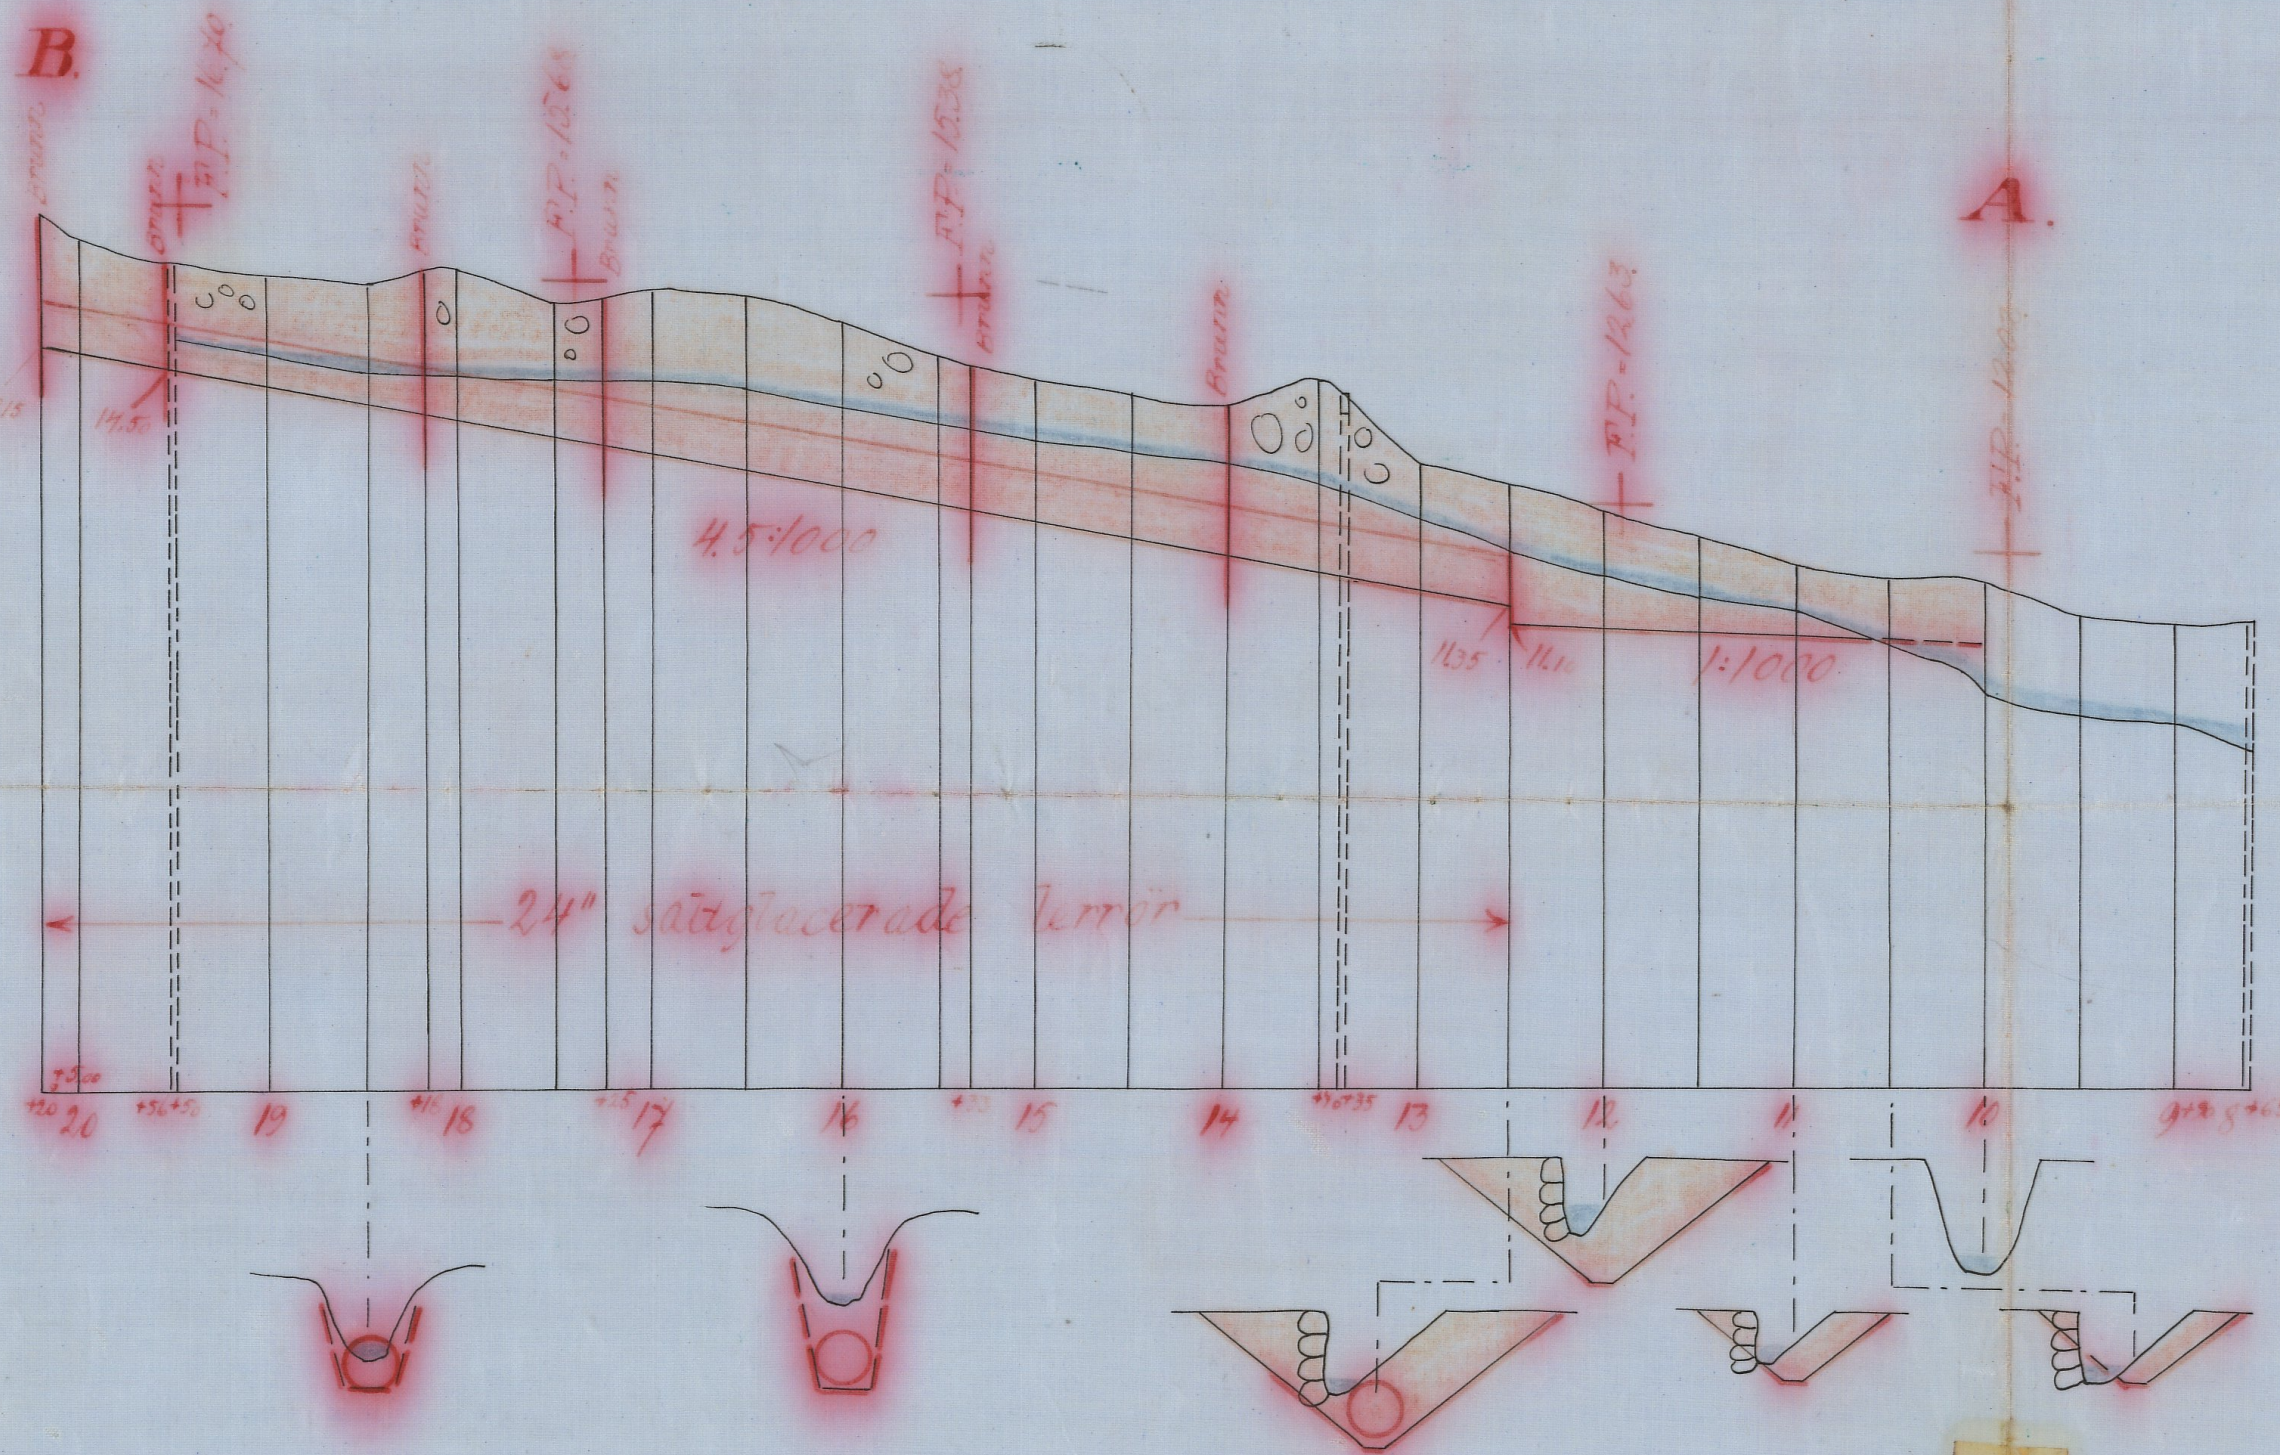

Förslag till dikesöga

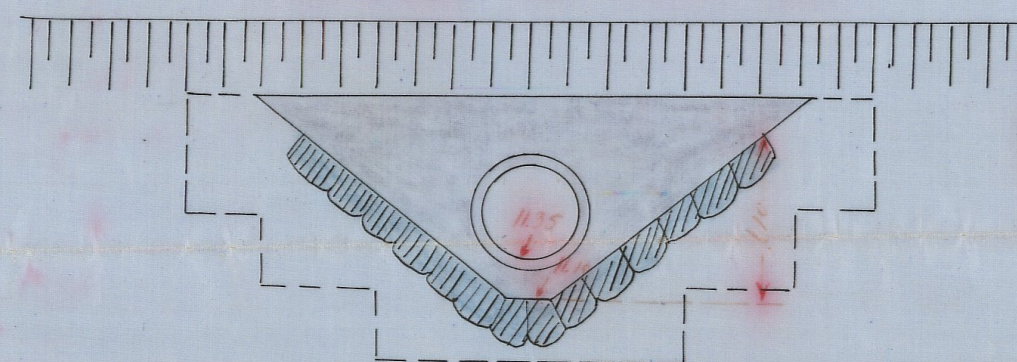

Förslag till vattensöga

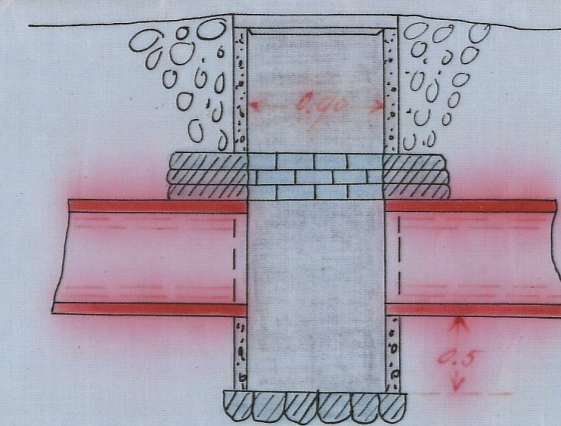

Skala 1:50

Längd-skala 1:4000
Höjd-och sektionsskala 1:100

NTN.Nr 001

1.0814

L 1*0514

Lär

den

Lbrstn 10'


DIARIE Nr 6421

K. LANTMÄNNINGSTYRELSEN

20 MRS. 1931

14 JAN. 1931

i und. anm.

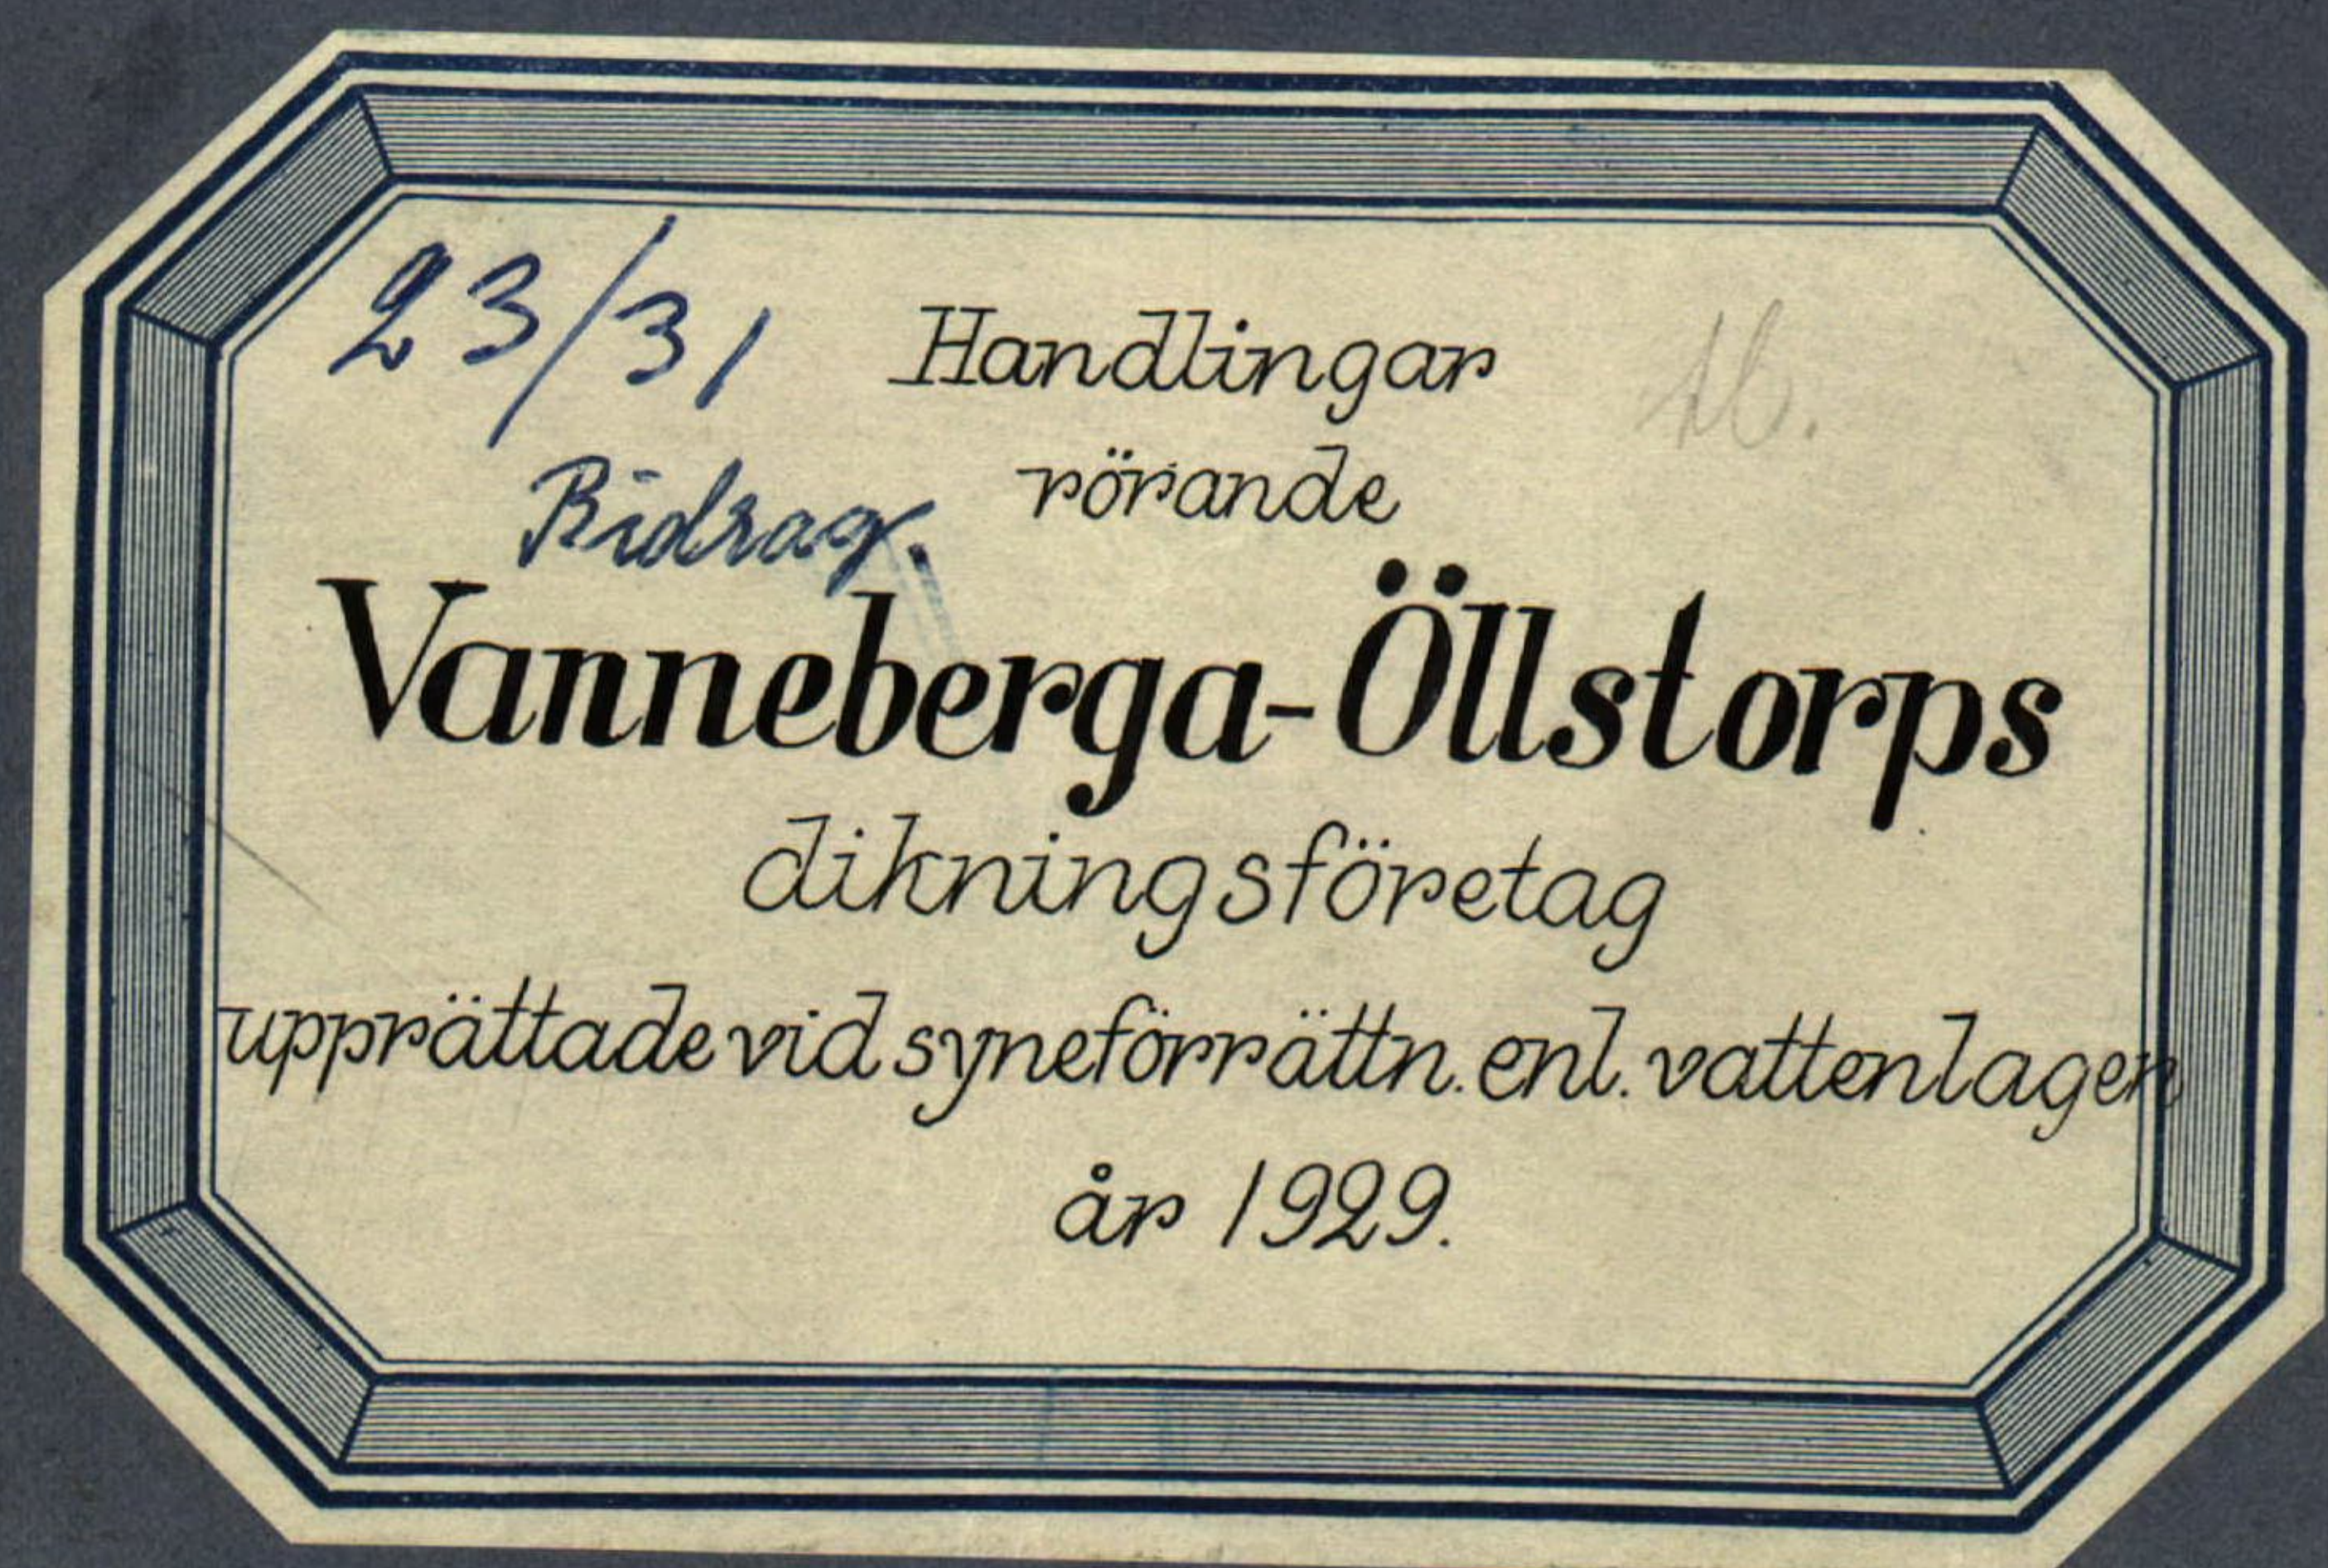

Avskrift.

Protokoll, hållet vid syneförrättning enligt vattenlagen angående dikning inom Öllstorp och Vanneberga i Vinslövs socken, Kristianstads län.

År 1929 den 19 september inställde sig undertecknad statens lantbruksingenjör å hetellet i Vinslöv för att på grund av länsstyrelsens förordnande verkställa syneförrättning enligt vattenlagen angående dikning inom Öllstorp och Vanneberga i Vinslövs socken, Kristianstads län. På grund av personliga kallelser hade till sammanträde infunnit sig:

Oskar Olofsson, Vanneberga n:o 10

Nils Karlsson, Öllstorp n:o 3

såsom gode män: skiftesgodemännen Ola Hansson, Vanneberga och Otto Jönsson, Hagaborg, vilka båda avlagt föreskriven ed.

§ 1.

Det för undertecknad utfärdade förordnandet samt ansökan där-
om upplästes /bil. 1/.

§ 2.

På därem framställd fråga yppades ej någon jävsanmärkning mot synemännen ej heller visste sig dessa stå i jävsförhållande till sakägare.

§ 3.

Sökandena yrkade avloppsdiikes upptagande till sådant djup och dimensioner att deras mark kunde torrläggas till lagenligt djup för åker samt att kostnaderna skulle fördelas enligt lag. Vidare

yrkades tvekt ledning på långt detta kunde ske.

§ 4.

Förrättningsmannen kungjorde att synemännen omedelbart efter sammanträdet kommo att vidtaga för ärendetsvidare handläggning nödiga undersökningar och värderingar samt att nytt sammanträde kom-
me att hållas å samma lokal måndagen den 30 innevarande sept. månad kl. 1 e.m. till vilket närvarande sakägare ej erhöles andra kallelser än detta meddelande.

§ 5.

Då intet vidare förekom upplästes dagens protokoll och slöts sammanträdet.

Ort och tid som ovan

Lennart Holmström

Statens lantbruksingenjör

O. Jönsson

Ola Hansson

Gedman

År 1929 den 30 sept.

Den dag sammanträdde åter förenämnda synemän å Vinslövs he-
tell varvid följande sakägare infunno sig:

Oskar Olefssen, Vanneberga

Per Olesen, "

Olof Nilsson, "

Nils Karlsson, Öllsterp

Sven Svensson, "

H.P.Brink, Vanneberga

§ 6.

Förrättningsmannen framlade det upprättade dikningsförslaget samt uppläste hävdeförteckning, ägobeskrivning och värderingslängd i sammandrag /bil. 2/, kostnadsberäkning /bil. 3/, och kostnadsfördelningslängd /bil. 4/.

§ 7.

Synemännen avgåvo sitt så lydande utlåtande /bil. 5/.

§ 8.

Det beslöts att till arbetsstyrelse skulle utses Oskar Olofsson, Vanneberga, Nils Karlsson, Öllstorp, och Per Olsson, Vinslöv. Till Ordförande i styrelsen utsågs Per Olsson, Vinslöv, vilken hade att mottaga och förvara till företaget hörande handlingar och ritningar.

§ 9.

Sakägarna överenskomme enhälligt att hos Kungl. Maj:t göra underdånig ansökan om anslag av statsmedel till företaget utförande och uppdrogs åt arbetsstyrelsen att underteckna härför erforderliga ansökningshandlingar.

§ 10.

Till protokollet fogades räkning å förrättningskostnaderna som bil. 6.

§ 11.

Då intet vidare förekom förklarades förrättningen avslutad och upplästes dagens protokoll.

Ort och tid som ovan

Lennart Holmström

Statens lantbruksingenjör

O. Jönsson Ola Hansson

Bil. 1 .

Till Länsstyrelsen i Kristianstads län.

Härmed anhålles vördsamt om förordnande för statens lantbruksingenjör att verkställa synförrättning enligt vattenlagen å avloppsdike genom och från Åger till Vinslöv, Öllstorp och Vanneberga i Vinslövs socken.

Vinslöv den 6 april 1929.

Oscar Olofsson Nils Karlsson

Nygård Öllstorp

R E S O L U T I O N:

Jämlikt 10 kap. 33 § vattenlagen förordnar länsstyrelsen statens lantbruksingenjör Lennart Holmström att i enlighet med föreskrifterna i ovan återopade lag, därest laga hinder ej möter, verkställa den uti bilagda ansökan påkallade förrättning; skolande sökanden tillställa förrättningsmannen detta förordnande.

Kristianstads landskansli den 15 maj 1929

På länsstyrelsens vägnar:

C. Rich. Lundberg

Gösta Ek.

A r e a l								Nuvarande värde			Blivande värde			Förbättringsvärde		
Åker		Äng och odlingsmark		Annan duglig mark		Impediment och högl. mark		pr har	pr ägofigur		pr har	pr ägofigur		pr har	pr ägofigur	
Har	ar	Har	ar	Har	ar	Har	ar	Kr.	Kr.	öre	Kr.	Kr.	öre	Kr.	Kr.	öre
7		8		9		10		11	12		13	14		15	16	
Härdefrölsching, ägbeskrivning och värdet ringslånd öfver vattenbadad mark till Tanne berga och Öllstorp i Tustlös socken av Kristi- anstads län upprättad vid synförmåttning enligt vattenlagen år 1929.																

Socken, by och hemman	Registreringsnummer	Littera å kartan	Hemmanstal	Ägarens nummer	Delägares namn, hemvist m. m. samt ägobeskrivning
1	2	3	4	5	6
Vannberga	108	A	1/6		Oskar Olofsson
				1	lund, mylla på sand och grus
				2	äker, Do
					Summa
Vannberga	104	B	1/3		Oskar Olofsson
				3	äker, mylla på sand o grus
				4	" Do
				5	" Do
				6	väg nysp.
					Summa
Vannberga	931	C	1/240		Per Olofsson
				7	betesmark, mylla på sand o grus
					Summa
Vannberga	941	D	$\frac{163657}{10027000}$		Olof Nilsson
				8	äker, mylla på sand o grus
					Summa
Vannberga	916	E	19/768		N.P. Brink
				9	betesmark, mylla på sand o grus
				10	äker Do
				11	betesmark Do
				12	" Do
				13	väg nysp.
				14	äker, mylla på sand o grus
				15	" Do
					Summa

A r e a - l								Nuvarande värde			Blivande värde			Förbättringsvärde		
Åker		Äng och odlingsmark		Annan duglig mark		Impediment och högl. mark		pr-har	pr-ägofigur		pr-har	pr-ägofigur		pr-har	pr-ägofigur	
Har	ar	Har	ar	Har	ar	Har	ar	Kr.	Kr.	öre	Kr.	Kr.	öre	Kr.	Kr.	öre
7	8	9	10	11	12	13	14	15	16							
08.5				1710	145 35	1900	161 50	190	16 15							
30.0				1140	342 -	1900	570 -	760	228 -							
38.5					487 35		731 50		244 15							
43.0				950	408 50	1900	817 -	950	408 50							
77.5				950	736 25	1900	1472 50	950	736 25							
101.5				950	964 25	1900	1928 50	950	964 25							
				04.2												
222.0				04.2	2109 00		4218 -		2109 -							
	11.0			600	66 -	1000	110 -	400	44 -							
	11.0				66 -		110 -		44 -							
19.5				950	185 25	1900	370 50	950	185 25							
19.5					185 25		370 50		185 25							
	55.0			500	275 -	1000	550 -	500	275 -							
2 10-				760	1596 -	1900	3990 -	1140	2394 -							
	84.5			400	338 -	1000	845 -	600	507 -							
	33.0			300	99 -	1000	330 -	700	231 -							
				02.5												
49.5				950	470 25	1900	940 50	950	470 25							
60.-				570	342 -	1900	912 -	950	570 -							
319.5	172.5			02.5	3120 25		7567 50		4447 25							

Socken, by och hemman	Registernummer	Littera å kartan	Hemmansal	Ägarens nummer	Delägares namn, hemvist m. m. samt ägobeskrivning
1	2	3	4	5	6
Öllstorp	336	F	1/288		Vilb Karlsson
				16	åker, mylla på sand o grus
				17	" " " " " "
				18	våg
					Summa
Öllstorp	330	G	1/288		Vilb Karlsson
				19	åker, mylla på sand o grus
				20	" " " " " "
				21	" " " " " "
				22	" " " " " "
				23	" " " " " "
				24	inredning
					Summa
Öllstorp	329	H	1/24		Jon Jonsson
				25	våg
				26	åker, mylla på sand o grus
				27	" " " " " "
					Summa

A r e a l								Nuvarande värde			Blivande värde			Förbättringsvärde		
Åker		Äng och odlingsmark		Annan duglig mark		Impediment och högl. mark		pr har	pr ägofigur		pr har	pr ägofigur		pr har	pr ägofigur	
Har	ar	Har	ar	Har	ar	Har	ar	Kr.	Kr.	öre	Kr.	Kr.	öre	Kr.	Kr.	öre
7		8		9		10		11	12		13	14		15	16	
093.0								950	883	50	1900	1767	-	950	883	50
107.5								640	688	-	1600	1720	-	960	1032	-
						11.9										
200.5						11.9			1571	50		3487	-		1915	50
086.5								570	493	05	1900	1643	50	1330	1150	45
130.3								760	990	28	1900	2475	70	1140	1485	42
080.2								570	457	14	1900	1523	80	1330	1066	66
135.5								760	1029	80	1900	2574	50	1140	1544	70
078.0								950	741	-	1900	1482	-	950	741	-
						00.2										
510.5						00.2			3711	27		9699	50		5988	23
						02.5										
054.5								760	414	20	1900	1035	50	1140	621	30
056.0								570	319	20	¹⁵²⁰ ~~1900~~	851	20	950	532	-
110.5						02.5			733	40		1886	70		1153	30

Socken, by och hemman	Registernummer	Littera & kartan	Hemmanstal	Ägofigrens nummer	Delägares namn, hemvist m. m. samt ägobeskrivning
1	2	3	4	5	6
	<u>Sammandrag</u>				
Vanneberga	108	A	1/6	✓	Oskar Olofsson
"	104	B	1/3	✓	Grue
"	931	C	1/240	✓	Per Olofsson
"	941	D	$\frac{162653}{10027008}$	✓	Olof Nilsson
"	916	E	19/768	✓	N. P. Brink
Öllstorp	336	F	1/288	✓	Vilhelm Karlsson
"	330	G	1/288	✓	Grue
"	329	H	1/24	✓	Ivan Jonsson
					<u>Summa</u>

A r e a l								Nuvarande värde			Blivande värde			Förbättringsvärde		
Åker		Äng och odlingsmark		Annan duglig mark		Impediment och högl. mark		pr har	pr ägofigur		pr har	pr ägofigur		pr har	pr ägofigur	
Har	ar	Har	ar	Har	ar	Har	ar	Kr.	Kr.	öre	Kr.	Kr.	öre	Kr.	Kr.	öre
7		8		9		10		11	12		13	14		15	16	
✓ 0 38.5									487 35		731 50			✓ 244 15		
✓ 2 32.0						004.2			2109 -		4218 -			✓ 2109 -		
		✓ 0 11.0							66 -		110 -			✓ 44 -		
✓ 0 19.5									185 25		370 50			✓ 185 25		
✓ 3 19.5	✓ 1 72.5					002.5			3120 25		7567 50			✓ 4447 25		
✓ 2 00.5						011.9			1571 50		3487 -			✓ 1915 50		
✓ 5 10.5						000.2			3711 27		9699 50			✓ 5988 23		
✓ 1 10.5						002.5			733 40		1886 70			✓ 1153 30		
1421.0	183.5					021.3			11984 02		28070 70			16086 68		

Visat den 30 sept. 1929
 Lennart Holmström
 Statens landbeskrivnings

O. Jönsson Ola Hansson

[illegible]

Kostnadsförslag.

Taunneberga - Öllstorpens delningsförslag av år 1929.

Timpenning: Kronor.


Läge	Längd m.	Arbete, jordmån m. m.	Antal	à kr.	Kostnad		Summa	
					Kr.	öre	Kr.	öre
1	2	3	4	5	6		7	
10-12+50	250	Schaktning av lublandad sand och sten m. ³ -450	1.50				675	-
12+50-13	50	Schaktning för läckt ledning, rörens läggning, dikesgrändens återfyllning m. m. ku.	50	1.50	75	-		
13-14	100	Do Do "	100	3.-	300	-		
14-17+50	350	Do Do "	350	2.-	700	-		
17+50/19+50	200	Do Do "	200	1.50	300	-		
19+50-20+20	70	Do Do "	70	2.50	175	-	1550	-
12+50-20+20	770	24" Högåns glacerade lerströ, kanal IV, med frakt ku.	770	15.-			11550	-
12+50		Dikesöga cul. ritning					50	-
14, 15+35	}	Intagningsbunnens culigt ritning st.	6	50.-			300	-
17+35/18+18		För oförutsedda fall, arbetets tillsyn m. m. tillägges					1395	-
19+50-20+20		Summa arbetskostnad					15520	-
		Jordsättning culigt nyemännens tillstånd					80	-
		Summa kronor					15600	-
Vinstlo den 30 sept. 1929								
Lennart Högström								
Statens lantbruksskuggför								

Utskotts fördelningslängd för Vammberga - Öllstorp
distributionsförlag av år 1929

Schen, beg, nummer	Registernummer	Littera a' hantare	Mantel	Delägare	Förlag	Fördelningstal	"Fördelningstal	"Fördelningstal
					kr. öc	sp	kr. öc	kr. öc
Vinslöös ochur								
Vammberga	108	A	1/6	Anders Olofsson	244	15	1.52	237 12
"	104	B	1/3	Anders Olofsson	2109	-	13.11	2045 16
"	931	C	1/240	Per Olofsson	44	-	0.27	43 12
"	941	D	163652 10027008	Olof Nilsson	185	25	1.15	179 40
"	916	E	19768	N.P. Brink	4447	25	27.65	4313 40
Öllstorp	336	F	1/288	Nils Carlsson	1915	50	11.91	1857 96
"	330	G	1/288	Anders Olofsson	5988	20	37.22	5806 32
"	339	H	1/24	Iren Svensson	1153	30	7.17	1118 52
Summa					16086	68	100.00	15600 -
					2880			

Västerv den 30 sept. 1929
Lennart Holmström
Status hantverksringens

O. Jönsson Ola Hansson

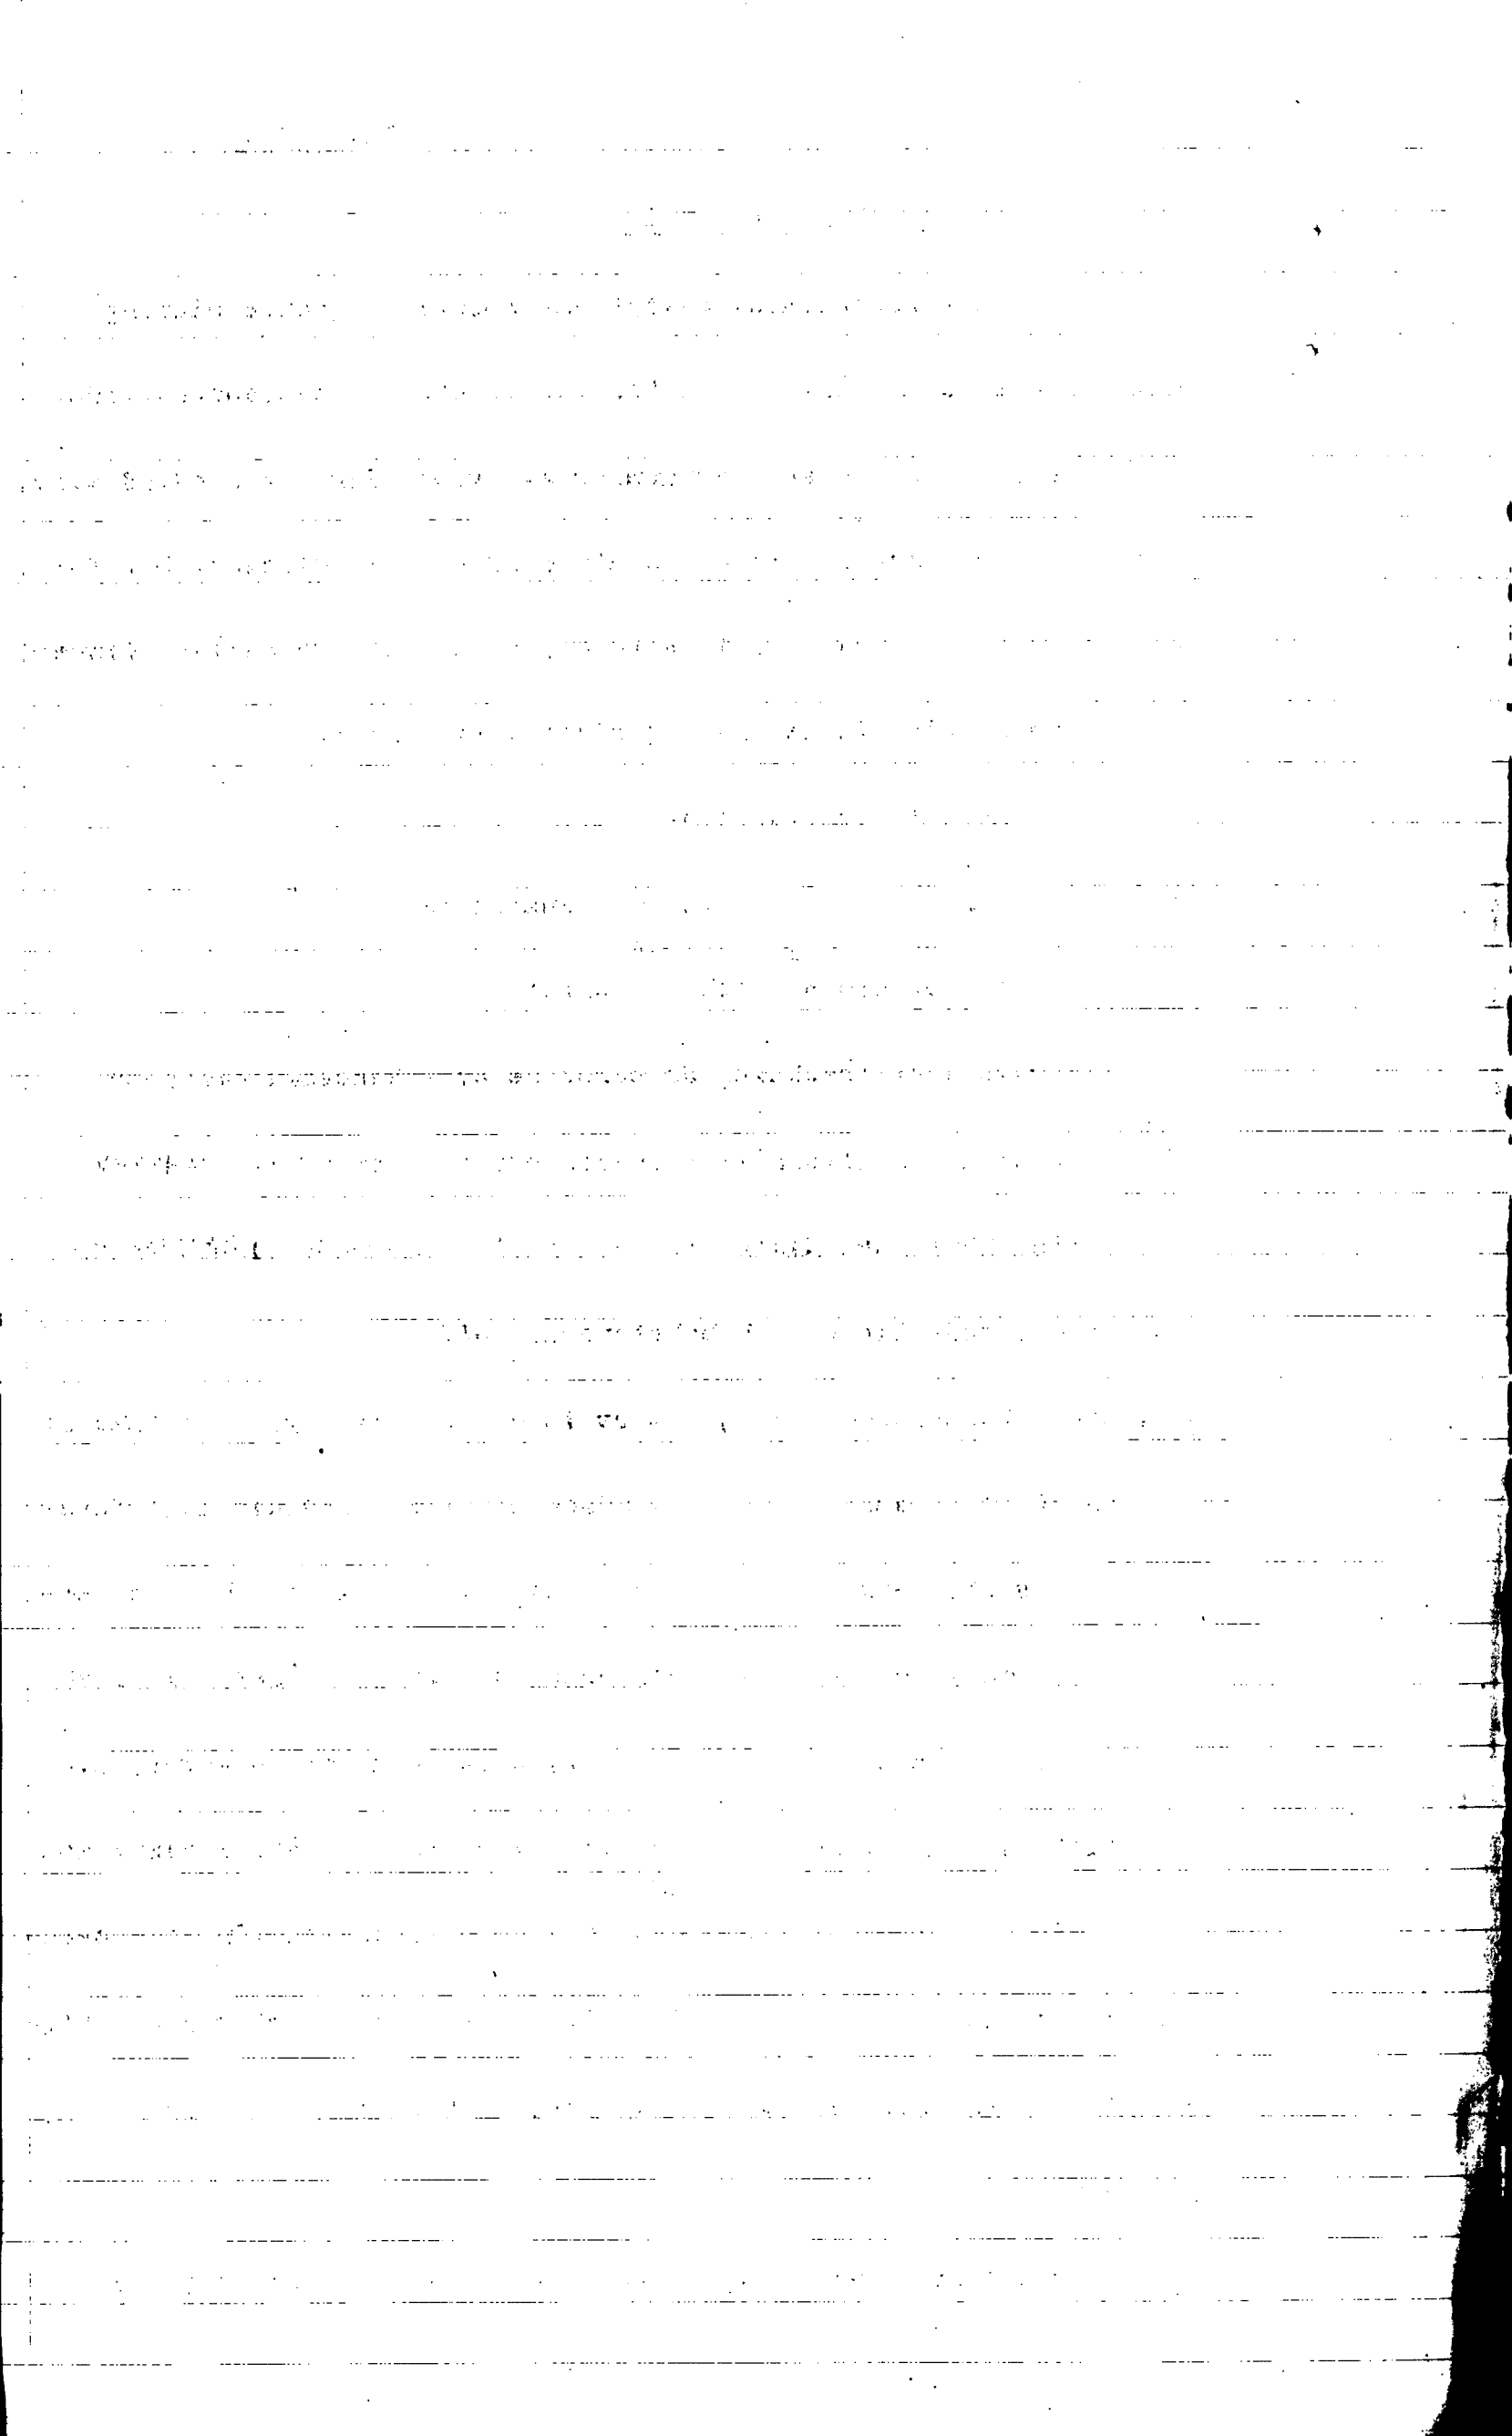

U T L Å T A N D E

avgivet vid syneförrättning enligt vattenlagen angående dikning inom Vanneberga och Öllstorp i Vinslövs socken, Kristianstads län.

1:o. Företaget, som avser nygrävning av avloppsdike från odlad mark, är enligt synemännens förmenande att hänföra till dikning. Mot företagets utförande på sätt i detta utlåtande närmare anges finnes enligt synemännens förmenande ej något laga hinder.

2:o. Sökande till företaget äro:

Oskar Olofsson för n:o 10⁴ och 10⁸ Vanneberga

Nils Karlsson för n:o 3³⁰ och 3³⁶ Öllstorp

Företagets utsträckning är beroende av sökandenas yrkanden och förefintliga fallförhållanden och omfattar syneförrättningen i anledning härav den dikessträcka, som å hithörande plankarta är utmärkt med röda linjer och bokstäverna A-B.

3:o. Den vattenskadade mark, som av företaget tillskyndas båtnad är avfattad å hithörande plankarta. Såsom betalningsskyldig till företaget anses all mark, vars torrläggning till 1.2 meters djup är beroende av dikningen och som genom denna vinner möjlighet till förbättrad torrläggning, d.v.s. all mark, belägen under en kurva, avvägd till 1.2 meters höjd över vanligt medelvattenstånd i diket med tillägg för behövlig höjdskillnad mellan detta vattenstånd och eventuella täckdikesögon samt för fall åt sidorna mot diket räknat, vilket, fall beräknats lika med markytans, dock ej överstigande

1.5:1000.

4:o. Den i föreliggande fall uppkommande båtnaden består i höjning

av jordens alstringsförmåga.

Enär jordägarnas deltagningsskyldighet i företaget är beroende av den värdeförändring, som tillskyndas jorden genom företagets utförande, har denna värdeförändring måst utrönas. För detta ändamål hava synemännen åsatt varje ågofigur ett värde som i kronor uttrycker jordens värde efter företagets utförande.

Vid denna värdering har hänsyn tagits till jordens naturliga beskaffenhet såväl till matjord som alv samt till dess belägenhet men ej till jordens mer eller mindre goda brukning och därav uppkommande större eller mindre växtkraft.

Jordens värde före företagets utförande anse synemännen vara i det stora hela en produkt av dess värde i fullt terrlagt skick och den större eller mindre grad av försumpning, jorden lider av. Jord, som ligger i jämnhöjd med eller under den försumpande vattenytan, har grad 0.0; anses sålunda för närvarande sakna värde. Jord, som ligger i jämnhöjd med eller högre än kurvan för den vattenskadade marken, har grad 1.0; d.v.s. dess värde före och efter företagets utförande sammanfalla.

Höjdskillnaden mellan den försumpande vattenytan och kurvan delas i tio höjdgrader med sinsemellan lika höjdskillnad. Varje ågofigurernas höjdläge motsvaras alltså av en viss försumpningsgrad. Denna är uträknad för varje figurs medelhöjd. Genom reduktionen av ågofigurernas blivande värde med denna för varje ågofigur uträknade grad erhålles ågofigurens nuvarande värde. Skillnaden mellan dessa två värden motsvarar den genom företagets utförande upp-

kommande förbättringen. Denna är uträknad för varje ägolott och återfinnes i värderingslängdens kolumner 15 och 16.

5:o. För att den beräknade jordförbättringen skall kunna ernås måste dikningsarbetet verkställas i full överensstämmelse med förslaget, som är upprättat med hänsyn tagen till framrinnande vattenmängd, markens lutningsförhållanden, dikningsarbetenas ändamål m.m.

Nederbördsområdet är direkt inmätt och utgör

1 punkt 14 240 hektar

18+18 230 "

20+20 220 "

I detta nederbördsområde ingår 40 hektar glest bebyggd municipalområde med sandjord från vilket avrinningen beräknas till högst 5 sekundliter pr hektar. Från övrig mark beräknas högst 1 sekundlitters avrinning pr hektar. Maximeavrinningen blir alltså

1 punkt 14 200+200 = 400 liter/sek.

18+18 200+190 = 390 "

20+20 200+180 = 380 "

Med stöd av sökandenas yrkanden och föreskrifterna i vattenlagens kap. 7 § 4 bestämma synemännen att diket skall göras täckt, vilket är av så mycket större betydelse, som det jämväl kommer att avföra kloakvatten från Vinslövs municipalsamhälle. Enär erfarenhet visat att inom Vinslövstrakten anlagda cementrörsledningar av en eller annan anledning, troligen förekomst av fri kolsyra i sandlagren, vittrat sönder har synemännen föreslagit användandet av saltglacerade lerrör från Höganäsverken.

För övrigt hänvisas till plan-, profil- och sektionsritningarna samt till kostnadsberäkningen.

6:e. När diken göras täckta erfordras ej några brebyggnader. Diket berör ej allmän väg.

7:e. Framställning om ersättning för skada å växande gröda på grund av företagets utförande skall göras skriftligen till arbetsstyrelsen och senast den dag, då företaget genom avsyningsbevisets uppläsande å allmänt sammanträde med sakägarna förklaras avsynat och godkänt. Ersättningsbeloppet skall bestämmas av två stycken av arbetsstyrelsen tillkallade ojävige män.

Ersättning för mark som åtgår till utvidgande av öppna dikessträcken 10+50-12+50 skall utgå till N.P. Brink och Sven Svensson med vardera 40 /fyrtio/ kronor eller tillsammans för 4 ar 80 kronor.

Fordras ersättning för mark, som vid samma öppna dikessträcka täckes av den uppkastade dikesjorden, skall detta anmälas för arbetsstyrelsen före vallarnas bortforslande. Ersättning skall utgå efter ett pris av 20 kronor pr ar mark, som täckes av vallarna och skall bestämmas efter uppmätning, verkställd av två stycken av arbetsstyrelsen tillkallade gode män.

För övrigt skola inga ersättningar utgå.

8:e. Synemännen finna skäligt bestämma, att terrällägningsamfälligheten skall utgöra en avdelning och att till grund för fördelningen av samtliga med företaget förenade kostnader av vad slag de vara må skall läggas de båtnadsvärden, som finnas angivna i vär-

deringslängdens kolumner 15 och 16. I kostnadsfördelningslängden finnas med iakttagande härav angivet vars och ens deltagningsskyldighet i förbättringsvärden och procenttal samt den kostnad, som i enlighet med det upprättade kostnadsförslaget åligger varje sakägare.

9:9. Företaget skall benämnas "Vanneberga- Öllstorps dikningsföretag av år 1929."

Dess angelägenheter skola handhavas av en arbetsstyrelse, som väljes på allmänt sammanträde med sakägarna enligt föreskrifterna i vattenlagens kap. 7:64.

Arbetsstyrelsens åliggande äro:

att jämlikt föreskrifterna i vattenlagens kap. 7:62 anmäla styrelseval hos länsstyrelsen;

att å offentlig auktion försälja arbetet på förmånligaste sätt;

att själv och genom tillkallande av sakkunnig person övervaka arbetets utförande i full överensstämmelse med det fastställda förslaget;

att verkställa behövliga utdebiteringar och fördelningar av kostnaderna;

att föra räkenskaper över arbetet och årligen redovisa dess fördelägarna;

att genom kringssänd kallelselista, å vilken kallade delägare teckna sina namn eller på annat i vattenlagens kap. 7:64 fastställt sätt, senast åtta dagar i förväg, vid behov dock minst en gång årligen kalla delägarna till sammanträde för gemensamma angelägenheters dryftande;

att ombesörja dikenas vidmakthållande och uppröjning år årstid, då växande gröda minst tager skada, samt

att i öfrigt vidtaga alla åtgärder, som kunna befrämja arbetets verkställande och vidmakthållande.

10:e. Beträffande arbetets utförande stadga synemännen:

att innan arbetet påbörjas skall

1/ denna syneförrättning hava vunnit laga kraft;

2/ länsstyrelsen hava underrättats om styrelseval;

3/ till länsstyrelsen i Kristianstads län hava insänts i vattenla-

gens 11 kap. 95 § stadgad avgift för vattendienstol, vilken avgift

synemännen jämlikt föreskrifterna i åberopade lag bestämma till

sexten /16/ kronor 8 öre;

att arbetet skall vara färdigt inom utgången av år 1931;

att arbetet skall anses lagligen avslutat, då godkännande avsy-

ningsbevis lämnats av statens lantbruksingenjör eller dennes ställ-

företrädare och detta bevis blivit i gemensamt sammanträde för del-

tagarna uppläst;

att arbetet skall utföras i full överensstämmelse med det upprät-

tade förslaget, dock att mindre ändringar, som under arbetets ut-

förande kunna visa sig lämpliga beträffande dikenas läge och annat,

som ej inverkar på terrällagningens djup och avrinningen och varen

berörda sakägare äro eniga, då efter hörande av statens lantbruksin-

genjör och efter hans skriftliga medgivande företagas;

att rörledningen ej får höljas förrän rörens läge kontrollerats av

statens lantbruksingenjör eller dennes tjänstemedhjälpare;

att den vid öppet dike uppkastade dikesjorden ej får läggas närmare

dikeskanten än en meter eller med brantare lutning mot marken än 1:1;

att den, som åtagit sig arbetet, ej må erhålla slutlikvid förrän arbetet i sin helhet godkänts av statens lantbruksingenjör eller den han i sitt ställe sätter.

11:o. Ränsning av brunnar och öppna avloppsdiket skall ske minst två gånger årligen och så ofta behovet det påkallar. Koppling direkt till rörsträng förbjudes såvida ej statens lantbruksingenjör därtill givit sitt skriftliga tillstånd.

12:o. Kostnaderna för denna synförrättning skola vid förrättningen avslutande av sökandena förskjutas men gäldas av samtliga sakägare på sätt i detta utlåtande föreskrives om företaget kommer till utförande.

13:o. Är någon missnöjd med åtgärd eller beslut under denna synförrättning eller med detta synemännens utlåtande ingive inom sextio dagar från den dag förrättningen förklarats avslutad sina till Söderbygdens vattendomstol i Stockholm ställda besvär. I besvaren skola fullständigt upptagas klaganden alla påståenden och skälen därfor och skola vid besvaren fogas de handlingar, klaganden vill åberopa till stöd för ändringsökandet. Besvaren skola ingivas i tre exemplar. Vinslöv den 30 sept. 1929

Lennart Holmström

Statens lantbruksingenjör

O. Jönsson Ola Hansson

Bil. 6.

Bil. 6.

ARVODESRÄKNING

för laga syneförrättning angående *Vannbega - Öllstoms dikevings-*
förslag av år 1929

län,

upprättat enligt nedanstående §§ i lantbruksingenjörstaxan av den 31 december 1920.

[illegible]

1	2	3	4	5	6	7
1929		Överfört				30 79
5/7-12/7		Avvägning:				
		a) avvägning, längdmätning o. d., §§ 44, mom. 4	2	12,00	24 -	
		b) ytavvägning, § 11, mom. 1, tariff IV				
		i öppen mark, medelantal <u>7+</u> punkter pr har	421	0,66	9 37	
		avvägda punkter	106	0,03	2 12	
		i annan mark, medelantal <u>6</u> punkter pr har	835	1,04	1 90	
		avvägda punkter	10	0,08	80	
		c) begränsningskurva, § 11, mom. 2:				
		i öppen mark	2	2,50	5 -	
		i annan mark		5,00		43 19
		Arealuträkning , § 13, tariff V, medelareal <u>62</u> ar, ...	26	0,07	1 83	
		 har <u>16258</u>		0,06	97	2 79
		Ägobeskrivning , § 14, ägofigurer		0,03		1 50
		Markvärdering ,				
		a) uppskattning och värdering, §§ 44, mom. 5		12,00		
		b) gradtabell eller kurva, § 17, mom. 1,				
		för första kilometern av avlopps längd			4 -	
		för övriga kilometer		1,50		
		c) uträkning därmed av värde pr ytenhet, § 17, mom. 2, värdetal st. <u>22</u>		0,06	1 32	
		d) uträkning av förbättring eller försämring, § 18 ägofigurer ..		0,12	2 64	7 96
		Längdprofil , § 20, längd skala 1:4000				
		a) uppritning enl. tariff VI, 1) nytt avlopp		3,00		
		2) befintligt avlopp ell. vall ..	1	3,50	3 50	
		b) antal ritningar	1	3,00	3 -	6 00
		Tvärsektioner § 22, i skala 1:100,				
		vid uppritning av endast befintlig eller ny sektion		0,15		
		" " " såväl " som " "	8	0,25	2 -	
		tillägg för m ² av våta sektionsarean vid h. v. y. nämligen för ..				
						2 -
		Hydrografisk utredning , § 24, grundbelopp			2 -	
		för vattenområdets areal		0,02		
"		Summabelägg av medelbördsområde dag <u>2</u>	2	12	24	26 -
		Dimensionsberäkning , § 25,				
		a) för öppet avlopp, utan särskild beräkning		3,50	3 50	
		tillägg för särskild beräkning av dimensionerna		1,00		
		" " våta sektionsarean vid h. v. y. 0,50 kr. pr m ² ..				
		nämligen m ² sektion på				
						
						
		b) täckt ledning, 1) inre diameter intill 20 cm.		6,00		
		2) " " över 20 "		10,00	10 -	13 50
		Överföres				134 23

1	2	3	4	5	6	7
		Överfört				134 23
		Inritning å kartan av avlopp och vallar, § 27, grundbelopp.....			1 —	
		tillägg för varje cm. verkligt mått å kartan cm.	25	0,03	75	1 75
		Arbetsbeskrivning, § 28, 1:sta sidan			3 —	
		tillägg för övriga sidor..... st.		2,00		
		Kostnadsberäkning § 29, a) nyanläggning..... km.		2,50		
		därjämte 25 öre pr m ² av våta sektionsarean vid h. v. y.				
		nämligen m ² sektion på				
		b) vid förändring av befintligt avlopp	1	4,00	4 —	
		därjämte 50 öre pr m ² av våta sektionsarean vid h. v. y.				
		lika som tillägget för dimensionsberäkningar				
		c) av kostnadsförslagets slutsumma 0,1 % (broar inberäknat)			15 60	19 60
		Förslag till bro- och trumbyggnad, §§ 34 och 36				
		1) Enkel bro och trumma. a) för ritarbetet <i>trumm, oga</i>			8 —	
		b) för detaljerad kostnadsberäkning				
		c) för grundförstärkning..... m ²				
		2) Annan bro i två projektioner, a) för dimensionsberäkning....		8,00		
		b) för ritarbetet, teoretisk spännvidd		1,00		
		och för särskildt konstruerat landfäste		4,00		
		c) för kostnadsberäkning, teor. sp. v.		0,50		
		och för särskilt konstruerade landfästen		4,00		8 —
		Införande av höjdsiffror å plankartan, § 39	116	0,01		1 16
		Ersättningslängd, § 42, grundbelopp			1 50	
		för varje ersättningsbelopp	2	0,25	50	2 —
		Utlåtande och betänkande, § 43	7	3,00		21 —
		Sammanträden och upprättande av protokoll, § 44, mom. 1, dagar	2	12,00		24 —
		Särskild utredning, § 44, mom. 2..... dagar		12,00		
		Kostnadsfördelningslängds upprättande, § 44, mom. 14 ..	1/2	12,00		6 —
		Utredning å länets lantmäterikontor rörande fastighetsgränser, jordregisternummer o. d. § 44, mom. 15 dagar	1	12,00		12 —
		Översiktskarta § 41				
						229 74
		Summa kronor				
		Lösen för:				
		Kopia av plankartan, § 49,				
		1) 1:sta regalarket			7 —	
		övriga regalark		1,75		7 —
		2) efter kartans skala och ägofigurernas medelareal, tariff VII,				
		skalan 1:4000, medelareal 62 ar ägofigurer	26	0,10	2 60	
		har 16.258 0,18			1 30	3 90
		höjning för handkopia å ritpapper, 25 %				97
		Översføres				11 87

1	2	3	4	5	6	7
		Överfört				11 87
		3) insättning av höjdlägestal..... st.	116	0,02		2 32
		" " kanaler och diken, grundbelopp			1 75	
		tillägg för varje cm. verkligt mått å kartan, cm.	25	0,05	1 25	3 -
		Kopia av längdprofil, tvärsektioner samt förslag till broar och trummor å ritpapper, § 52,				17 19
		1) enligt tariff VIII i skala 1: 4000,				
		nytt avlopp..... km.		5,00		
		ändring av befintligt avlopp	1	6,00	6 -	
		2) tvärsektioner, originalritningens belopp med 30 % förhöjning			2 60	
		3) broar och trummor, " " " 30 % "			10 40	
		4) för varje med rubrik, skalor o. d. försett blad				
		längdprofilritningar..... st.		3,00		
		tvärsektions- och broritningar		5,00		19 -
		nedsättning för kopia å kalkerväv 25 %				
		Avskrift av synehandlingarna, § 55 sid.	24	0,75		18 -
		Översiktskarta i d.o., § 41				
		Summa kronor				54 19
		Övriga förrättningskostnader,				
		Lösen av förordnandet jämte kommissionärsarvode				8 -
		Annonskostnader ang. sammanträden.....				2 -
		Inbindning av förrättningshandlingarne.....				
		Arvode till biträdande förrättningsmannen				48 80
		" " " gode männen enligt egna räkningar.....				48 -
		Ersättning för hantlangning, materialier o. d.				
		Lösen för utdrag ur mantalslängd				
		Summa kronor				106 80
		Sammandrag.				
		Förrättningsmannens arvode				229 74
		Lösen för kopior och avskrift				54 19
		Övriga förrättningskostnader				106 80
		Summa kronor				390 73

Den, som icke åtnöjes med denna räkning, äger att inom tre månader från nedanstående dag klander därå anställa genom stämning till Västtra församling häradsrätt.

Västtra den 30 sept 1929

Summa Holmström
Statens lantbruksingenjör.

Att sakägarne erhållit en med denna lika lydande räkning betyga:

Kronor kvitteras:

den 19.....

- Sänds avskrift av fyra protokoll
med bilagor 1-6 vid mäsas.

Sven Art. Holmström

L _____ 1*0514

6421

DIARIE Nr.

K. LANTMÄNNENS FÖRENINGEN

20 MRS. 1931

Lå

de

23/31 Betänkande

Bidrag. rörande


lån och anslag av allmänna medel till

Vanneberga-Öllstorps

dikningsföretag

av år 1929.

Översiktskarta

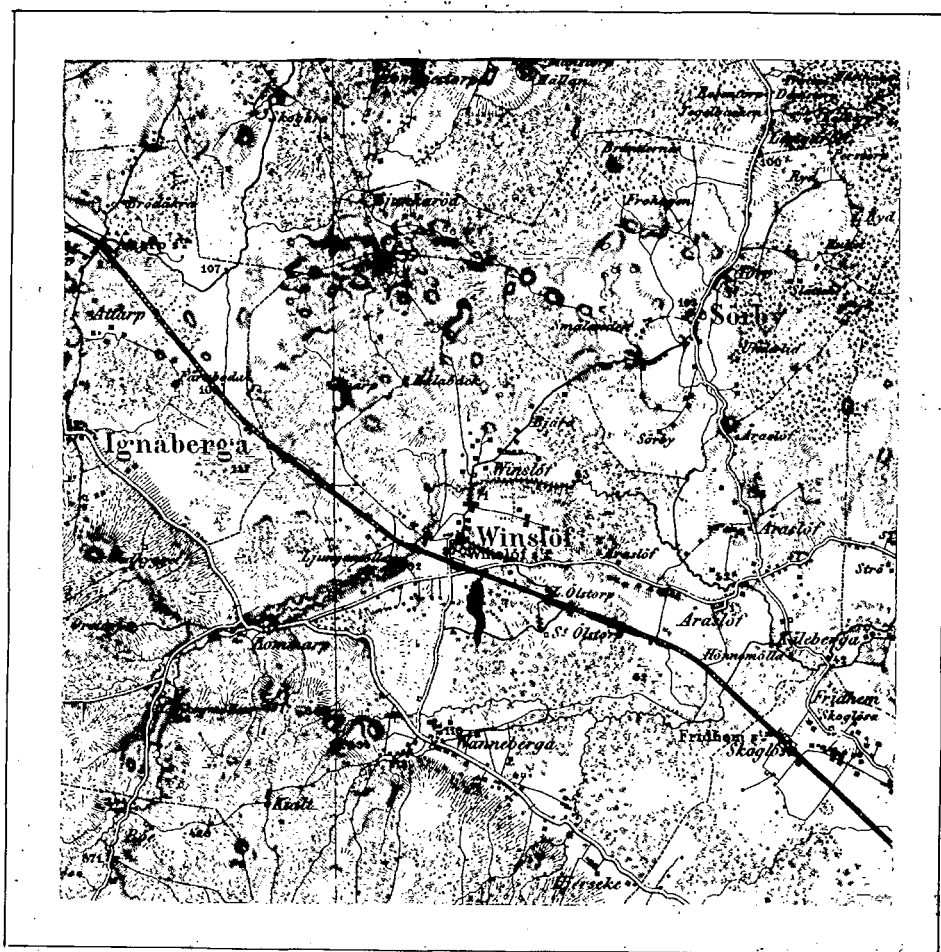

Skala 1:100000.

Notis

Gjennom Kungl. Maj:ts nådiga
brev den 14 januari 1931 fast-
ställd till efterrättelse vid
arbetets utförande.

Stockholm den 5 mars 1931
På Kungl. Landbrukstyrelands vägnar:
Albert Fjellström.

Avskrift.

Sedan delägarna i "Vanneberga-Ölls-

torps dikningsföretag av år 1929" som avser
torrläggning av mark till Vanneberga och Öllstorp
torps byar i Vinslövs socken av Kristianstads
län förklarat sig vilja söka anslag av allmän-
na medel till företagets utförande får jag här-
med därom avgiva följande av ritningar och för-
slag åtföljda

B E T Ä N K A N D E.

Företagets ändamål.

Företaget avser bättre torrläggning av åker och äng.

Belägenhet.

Avdikningsområdet är beläget sydost om Vinslövs samhälle samt
är å motstående översiktskarta markerad med röd färg.

Föregående rättslig utredning.

Företaget har föregåtts av syneförrättning enligt vattenlagens
verkställd av undertecknad på förordnande av länsstyrelsen.

Syneförrättningen slöts den 30 sept. 1929 och har ej över-
klagats varöver diariebevis närslutes /bil. A/.

Anslagssökande.

I förening, dagtecknad den 30/1 1930 hava samtliga delägare
i företaget överenskommit att gemensamt hos Kungl. Maj:t göra
underdånig ansökan om största möjliga anslag av statsmedel till
företagets utförande.

Avdikningsområdets beskaffenhet.

Avdikningsområdet omfattar:

åker 14.210 har

äng 1.835 "

Summa 16.045 har

Wordmänen framgår av den till syneprotokollet fogade ågebeskrivningen.

Nuvarande avdikning.

Området avvattnas för närvarande av ett öppet floddike vars dimensioner äro allt för små för att tillåta markens rationella terrläggning för åker och äng.

Terrläggning.

Företaget avser det öppna dikets nygrävning och ersättande med tvekt ledning till det djup och dimensioner, som det upprättade dikningsförslaget angiver.

Jordförbättring och kostnad.

Den möjliggjorda jordförbättringen beräknas i till synhandlingarna fogad värderingslängd till 16086.68 kronor och dikningskostnaden i till samma protokoll fogad kostnadsberäkning till 15600 kronor.

Deltagningsskyldighet.

Denna är reglerad genom bestämmelserna i synemännens laga kraftvunnena utlåtande.

Hinder mot företaget.

Enär syneförrättningen vunnit laga kraft finnes ej något hinder mot företagets utförande.

Liknande företag i orten.

Närmast belägna med statsmedel understödda liknande företag torde vara Vanneberga Öllstorps dikningsföretag av år 1922.

Nu avhandlade företag har ej förut varit föremål för offentlig myndighets prövning.

Beräkning av lån och anslag.

I tabell b, bil.II har uträknats storleken av det bidrag ur Statens avdikningsanslag som enligt gällande författningar torde kunna utgå nämligen 8048.59 kronor.

Tillstyrkan.

Hänvisande till förestående utredning tillstyrker jag att till utförande av "Vanneberga Öllstorps dikningsföretag av år 1929" beviljas bidrag ur Statens avdikningsanslag med 8050 kronor.

Utförande.

Vid utförandet skall iakttagas vad i synemännens laga kraftvunnena utlåtande bestämmes.

Arbetstid.

Till arbetenas utförande bör anslås en tidrymd av ett år.

Kristianstad 1 febr. 1930.

Lennart Holmström

Statens lantbruksingenjör

Ellagor.

I Tabell a

II " b

III Kestnadsberäkning

A Diariebevis

B Föreningshandling

C Ett häfte synhandlingar

D Ritningar i ett blad.

Tabell a

åker
äng

Summa

Christians Lad i febr. 1930
Summa Holmsköv
Statens landbruksnäringsför

Austagröskandens andel=
Hela förläggningens andel

		Väide					
areal		För		iför		Bilnad	
		Förläggningen					
ha	av	ku	ör	ku	ör	ha	ör
14	21.0						
1	83.5						
16	04.5	11984	02	28070	70	16086	68

Schem, by, herman	Registernummer	Siffror i kanten	Mantal	Sjares namn m. m.
Västbo's schem				
Vannabuga	108	A	1/6	Oskar Olofsson
"	104	B	1/3	Gunn
"	931	C	1/240	Per Olofsson
"	941	D	~~163653~~ 10027008	Olof Nilsson
"	916	E	19/768	N. P. Brink
Ollslep	336	F	1/288	Vils Karlsson
"	320	G	1/288	Gunn
"	329	H	1/24	Per Persson
				Summa

6

Areal				Andel i hesteaden												Bidrag			
Åker		" ang		Summa		Bakad		Skränning		Laga sump- " " " " " "		Bakad		Summa		Relation hesteaden	Bidragets stycke i 1/10 av hesteaden	Bidrag	
ha	ar	ha	ar	ku	ör	ku	ör	ku	ör	ku	ör	ku	ör	ku	ör			ku	ör
0	38.5			0	38.5	244	15	237	12	5	94	1	62	244	68	1.00	50.00	122	34
2	22.0			2	22.0	2109	-	2045	16	51	22	13	95	2110	33	"	"	1055	17
		0	11.0	0	11.0	44	-	42	12	1	05	0	29	43	46	"	"	21	73
0	19.5			0	19.5	185	25	179	40	4	49	1	22	185	11	"	"	92	56
3	19.5	1	72.5	4	92.0	4447	25	4313	40	108	04	29	43	4450	87	"	"	2225	43
2	00.5			2	00.5	1915	50	1857	96	46	54	12	68	1917	18	"	"	958	59
5	10.5			5	10.5	5988	23	5806	32	145	43	39	62	5991	37	"	"	2995	69
1	10.5			1	10.5	1153	39	1118	52	28	02	7	63	1154	17	"	"	577	08
14	21.0	1	83.5	16	04.5	16086	68	15600	-	390	73	106	44	16097	17			8048	59

Kristiansstad i febr. 1930.
Lennart Holmström
Statens landbruksingenjör

Kostnadsberäkning

Försumning 90 "re"

Bihningsgräsning
Laga kyrkoförädl.ning
Kostnad för utslag

Summa

		15600	-
390	73		
106	44	497	17
		16097	17

Kristiansstad i febr. 1930.
Lennart Holmström
Stadens Landbruksnämnd för

Vid arbetsplanens fastställande har kostnaden
för förslaget beräknats till 16097 kronor 17 re.

Höckstaden den 5 mars 1931

På Kungl. Landbruksförvaltnings vägnar
Albert Smith

Bil. A.

Att, såvitt framgår av härstädes fört vederbörligt diarium, besvär icke inom laga tid anförts mot en enligt uppgift den 30 september 1929 avslutad laga syneförrättning angående företag, benämnt "Vanneberga-Öllstorps dikningsföretag av år 1929" och avseende torrläggning av mark inom Vinslövs socken, Kristianstads län; det var-der härmed till bevis meddelat. Stockholm i Söderbygdens vattendoms- stols kansli den 7 februari 1930.

Ex officio:

Sven Nordlund

Bil. B .

Undertecknade delägare i "Vanneberga-Öllstorps dikningsföretag av år 1929" överenskomma härmed att gemensamt hos Kungl. Maj:t göra underdånig ansökan om största möjliga anslag av allmänna medel till företagets utförande.

Vi uppdraga åt ordföranden i arbetsstyrelsen att underskriva alla härför erforderliga handlingar och kontrakt samt åt arbets- styrelsen att utkvittera och mot redovisningsskyldighet handhava oss beviljade statsmedel.

Vanneberga den 30/1 1930.

Oscar Olofsson

Nils Karlsson

N.P.Brink

Sven Svensson

Olof Nilsson

Per Olsson

Bevittnas:

M.Andersson

Rut Brink

coll.

För

Journal to Industries

23

Klaid. sock.

2/31

L _____ 1-0514

KONTRAKT

6421

DIARIE Nr

K. LANTBRUKSSTYRELSEN

20 MRS. 1931

Sedan Kungl. Maj:t den 14 januari 1931 för
 Vanneberga - Öllstorps dikningsföretag av år 1929 i Vinslövs socken av
 KRISTIANSTADS LÄN

beviljat ett **statsbidrag** utan återbetalningsskyldighet av åttatusenfyrtyio (8.040)

kronor att utgå från **statens avdikningsanslag** ävensom
 fastställt en av statens lantbruksingenjör L. Holmström vid syne-
 förrättning år 1929 upprättad arbetsplan med därtill hörande kostnadsförslag, ha² un-
 dertecknad, som av vederbörande intressenter utsetts till styrelse ~~in~~ förtroendeman
 för företaget *red.* _____ med

Kungl. Lantbruksstyrelsen, å Kungl. Maj:ts och Kronans vägnar, avslutat följande kontrakt,
 varigenom jag för egen del samt å vederbörande intressenters i företaget vägnar åtag^{er}
 och förbind^{er} mig:

1:o) att utföra företaget i noggrann överensstämmelse med den av Kungl. Maj:t fast-
 ställda arbetsplanen med de eventuellt förekommande ändringar däri, varom vederbörande
 myndighet må efter framställning besluta,
 att fullborda arbetet till den 1 september 1933,

att vid företagets utförande iakttaga de föreskrifter, som av Kungl. Maj:t eller Lantbruksstyrelsen må hava meddelats,

att bestrida vad utöver beviljat statsbidrag kan erfordras för företagets fullbordande,

att gälda vederbörande förrättningsman tillkommande gottgörelse enligt taxa även i fråga om av Lantbruksstyrelsen beordrad avsyning av företaget,

att underhålla det utförda arbetet intill dess sådan underhållsskyldighet kan varda andra i laga ordning ålagd eller vederbörande från underhållsskyldigheten befriats, samt

att vid arbetets utförande ävensom i fråga om underhållsskyldighetens fullgörande underkasta ~~oss~~ mig Lantbruksstyrelsens inseende och kontroll;

2:o) att för tjänsteman, som av Lantbruksstyrelsen eller Väg- och Vattenbyggnadsstyrelsen förordnas att verkställa besiktning eller avsyning av arbetet eller inspektion av underhållsarbetet, tillhandahålla den för företaget fastställda arbetsplanen med därtill hörande handlingar och ritningar;

3:o) att i händelse avvikelse utan därtill i vederbörlig ordning erhållet tillstånd skett från den fastställda arbetsplanen, eller arbetet icke inom därför bestämd tid fullbordats och Lantbruksstyrelsen ej heller meddelat anstånd med dess utförande, låta det ankomma på Kungl. Maj:t att inställa all vidare utbetalning av statsbidraget samt att återfordra vad därav uppburits att inom viss angiven tid på en gång eller efter hand inbetalas till Kungl. Statskontoret, ävensom att å sålunda lyftade och återburna medel erlägga fem procent årlig ränta från lyftningsdagen till dess återbetalning sker;

4:o) att ifråga om tid för lyftande av statsbidraget i mån av arbetets fortgång låta gälla vad Lantbruksstyrelsen därutinnan bestämmer; och skall, därest icke Kungl. Maj:t med avseende å särskilda förhållanden prövar skäligt annorlunda förordna, någon del av statsbidraget innestå i Statskontoret, intill dess arbetet blivit vederbörligen avsynat och av Lantbruksstyrelsen godkänt;

5:o) att vid avslutandet av detta kontrakt för förvaring i Lantbruksstyrelsens arkiv till Styrelsen överlämna bestyrkt avskrift och kopia av de till den fastställda arbetsplanen hörande handlingar och ritningar, ävensom att, innan sista delen av statsbidraget lyftes, till Lantbruksstyrelsen överlämna fullständig beskrivning jämte ritning över sådan avvikelse från den fastställda planen, vartill vederbörligt tillstånd må hava meddelats;

6:o) att bestrida eller gottgöra alla kostnader av vad beskaffenhet de vara må, som i följd av det erhållna statsbidraget kunna komma att föranledas för Statskontoret;

7:o) att för fullgörande av detta kontrakt ävensom, därest mot kontraktet brytes, för återbäring av lyftad del av statsbidraget jämte därå upplupen ränta, ställa sådan säkerhet, som av Lantbruksstyrelsen godkännes; samt

8:o) att fullgöra de övriga åtaganden, som enligt gällande författningar i ämnet åligga mottagare av ifrågavarande statsmedel.

Härav äro två lika lydande exemplar upprättade, av vilka vardera kontrahenten tagit ett.

Winslöv

den 18 mars 1931.

Per Ohlsson.

Att Hans Carlsson Per Ohlsson
Winslöv

i bägges vår närvaro egenhändigt undertecknat förestående kontrakt, intyga:

Hanna Ohlsson
Adress Winslöv

Nils Hult
Adress Winslöv

Med stöd av Kungl. brevet den 14 januari
1931 antager Kungl. Lantbruksstyrelsen,
å Kungl. Maj:ts och Kronans vägnar, detta
kontrakt.

Stockholm den 15 april 1931.

Carl Hultman

Carl Hultman

Vederbörandes uppmärksamhet fästes å bestämmelserna i 13 kap. 17 § vattenlagen, vari stadgas att, därest det framtida underhållet försummas, Konungens Befallningshavande eller annan myndighet Konungen bestämmer äger själv bota bristen på den försumliges bekostnad.

Godkännt 15/4 1931

2/31

B E V I S.

DIARIE Nr 6422

K. LANTBRUKSSTYRELSEN

20 MRS. 1931

Över verkställd avsyning av torrlägningsföretag.

Företagets namn: "Vanneberga-Öllstörps ~~diknings~~företag av år 1929"
i Vinslövs socken, Kristianstads län.

Planen fastställd den 14 januari 1931.

Bidrag från statens avdikningsanslag 8040 kronor

Kontrakt om arbetets utförande antaget av sökanden.

Fastställd arbetstid till den 1 sept. 1933.

Arbetsstyrelsens ordförande handlanden Per Ohlsson, Vinslöv.

Avsyningen verkställd av förste assistenten Anders B. Andersson.

Företaget befanns därvid vara i sin helhet utfört i överensstämmelse med den fastställda arbetsplanen och tillstyrkes dess godkännande.

Kristianstad den 19 mars 1931.

Mart Holmström
Statens lantbruksingenjör



Skänkes En krona.