

Lyngby

L-ikastan udd. den
av Kungl. Maj:ts. och
18 nov. 1932 förskatade
avskriften betygat

Arvid Carlsson

Lyngby gårds inägors dikningsföretag av år 1931.

Guvernör Kungl. Maj:ts. gäddiga brev
den 18 november 1932 fastställt till
skriftligen med skriftlig utfrående.

Årskatan den 23 december 1932
På Kungl. Lantbruksstyrelsens vägnar.
Maur. Smith.

Förslag
till nygrävning av avloppsdiken
för torrläggning av mark till

Lyngby

i Everöds socken, Kristianstads län,
upprättat vid synförrättning enligt vattenlagen
år 1931 av


Arvid Carlsson

Statens lantbruksingenjör.

Registernummer.



<u>Everöds socken</u>		
A	Lyngby	15 ³
B	"	15 ⁴
C	"	15 ⁵
D	"	21 ²
E	"	21 ³
F	"	16 ³
G	"	30 ⁴

Förslag till vagningsmur.

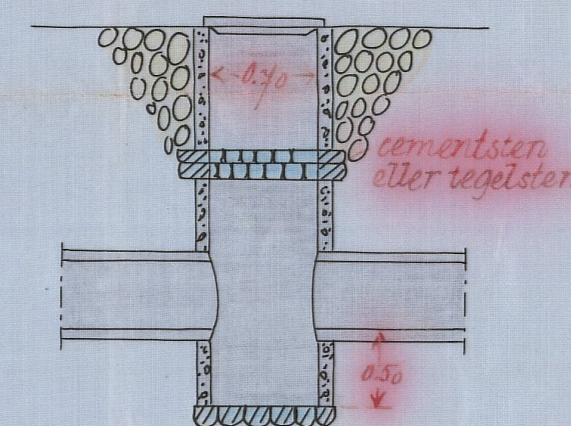



Skala = 1:50.

Förslag till dikesöga vid punkt 5.

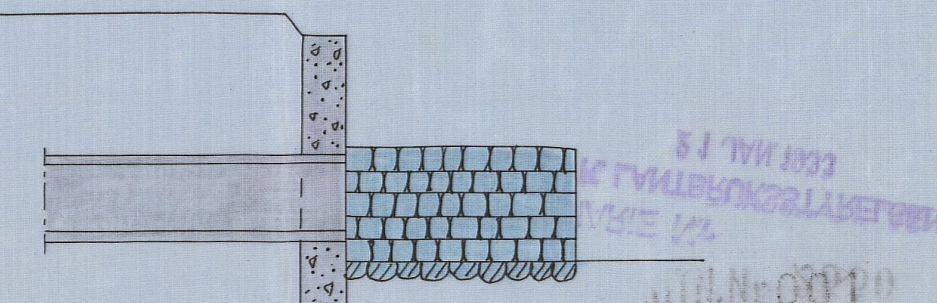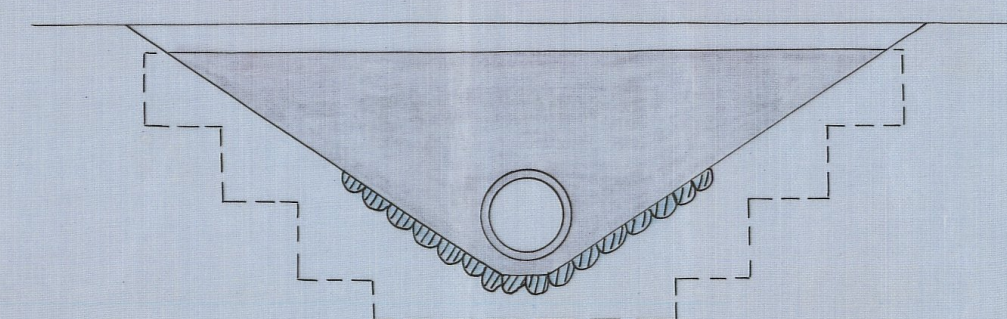

1:0543

Na 535 Kristianstad
1.10.32

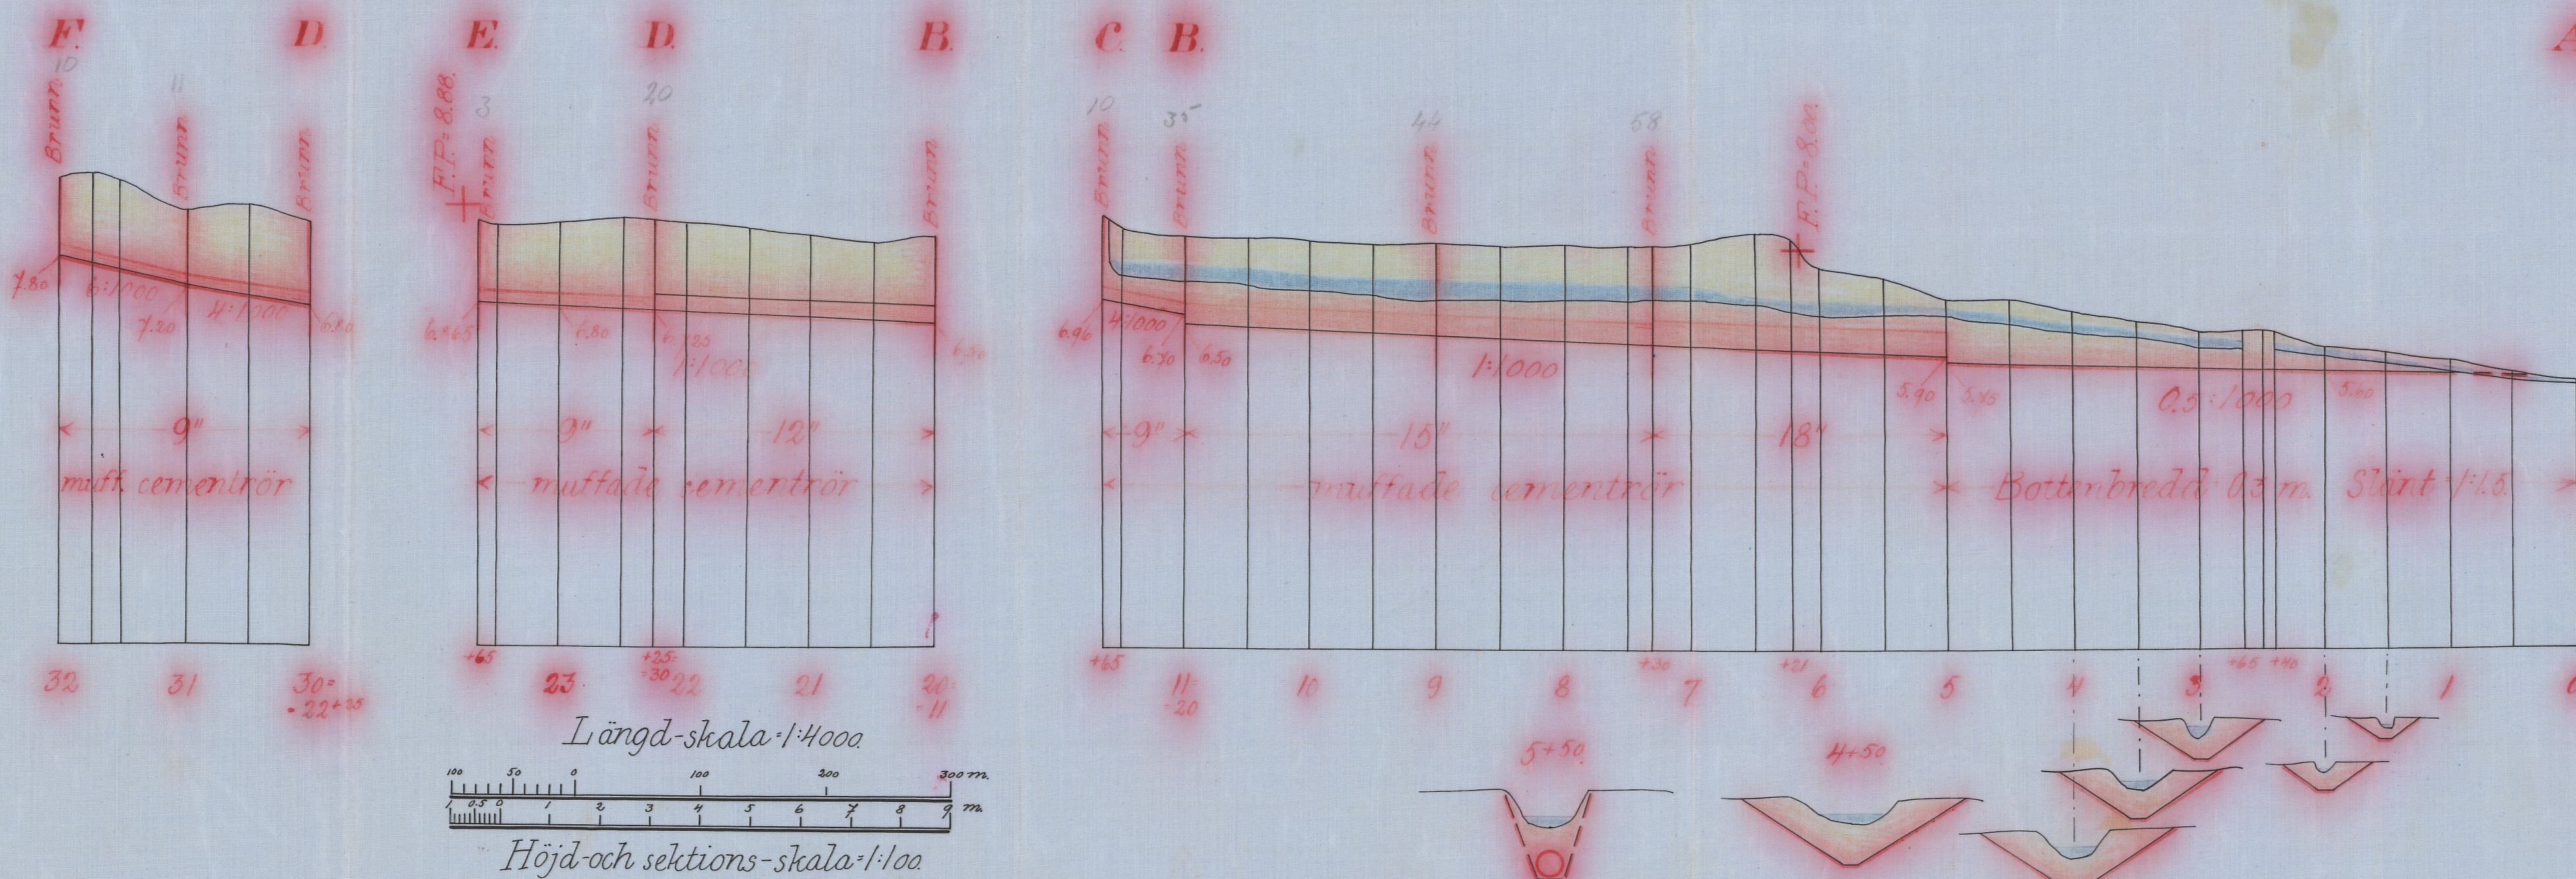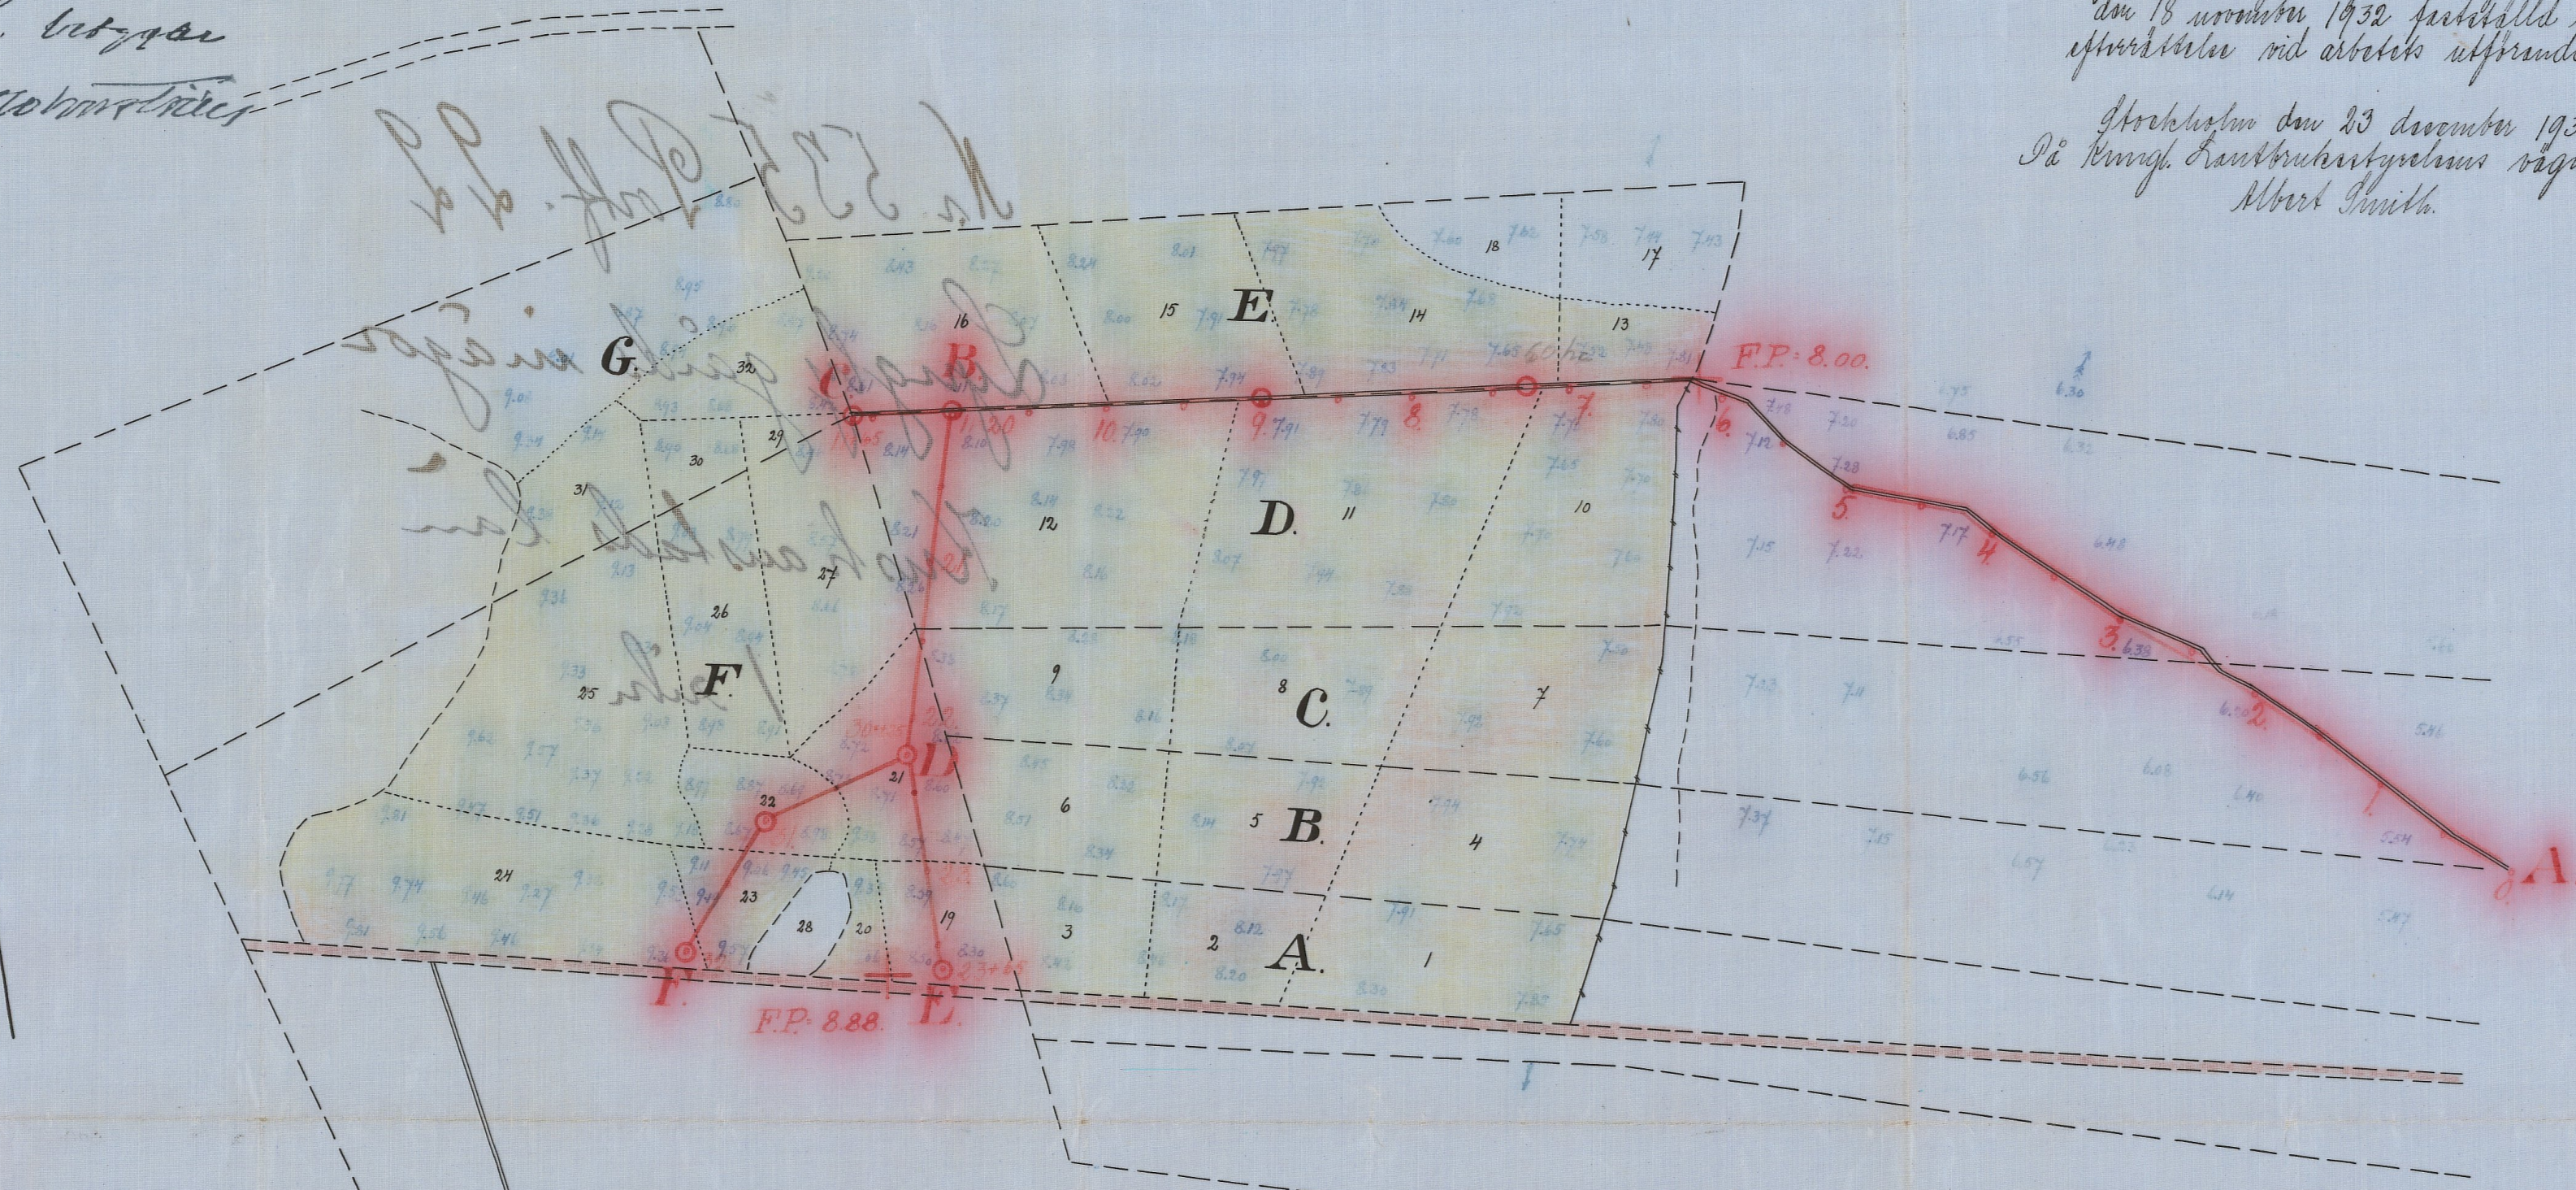

Låna

den


Lbrstn 10 nr. 59.

L _____ 1*0543

DIARIE Nr 16593
K. LANTBRUKSSTYRELSEN
5 AUG. 1931

DIARIE Nr 2550
K. LANTBRUKSSTYRELSEN
21 JAN. 1933

18 NOV. 1932
S. L. L. L.

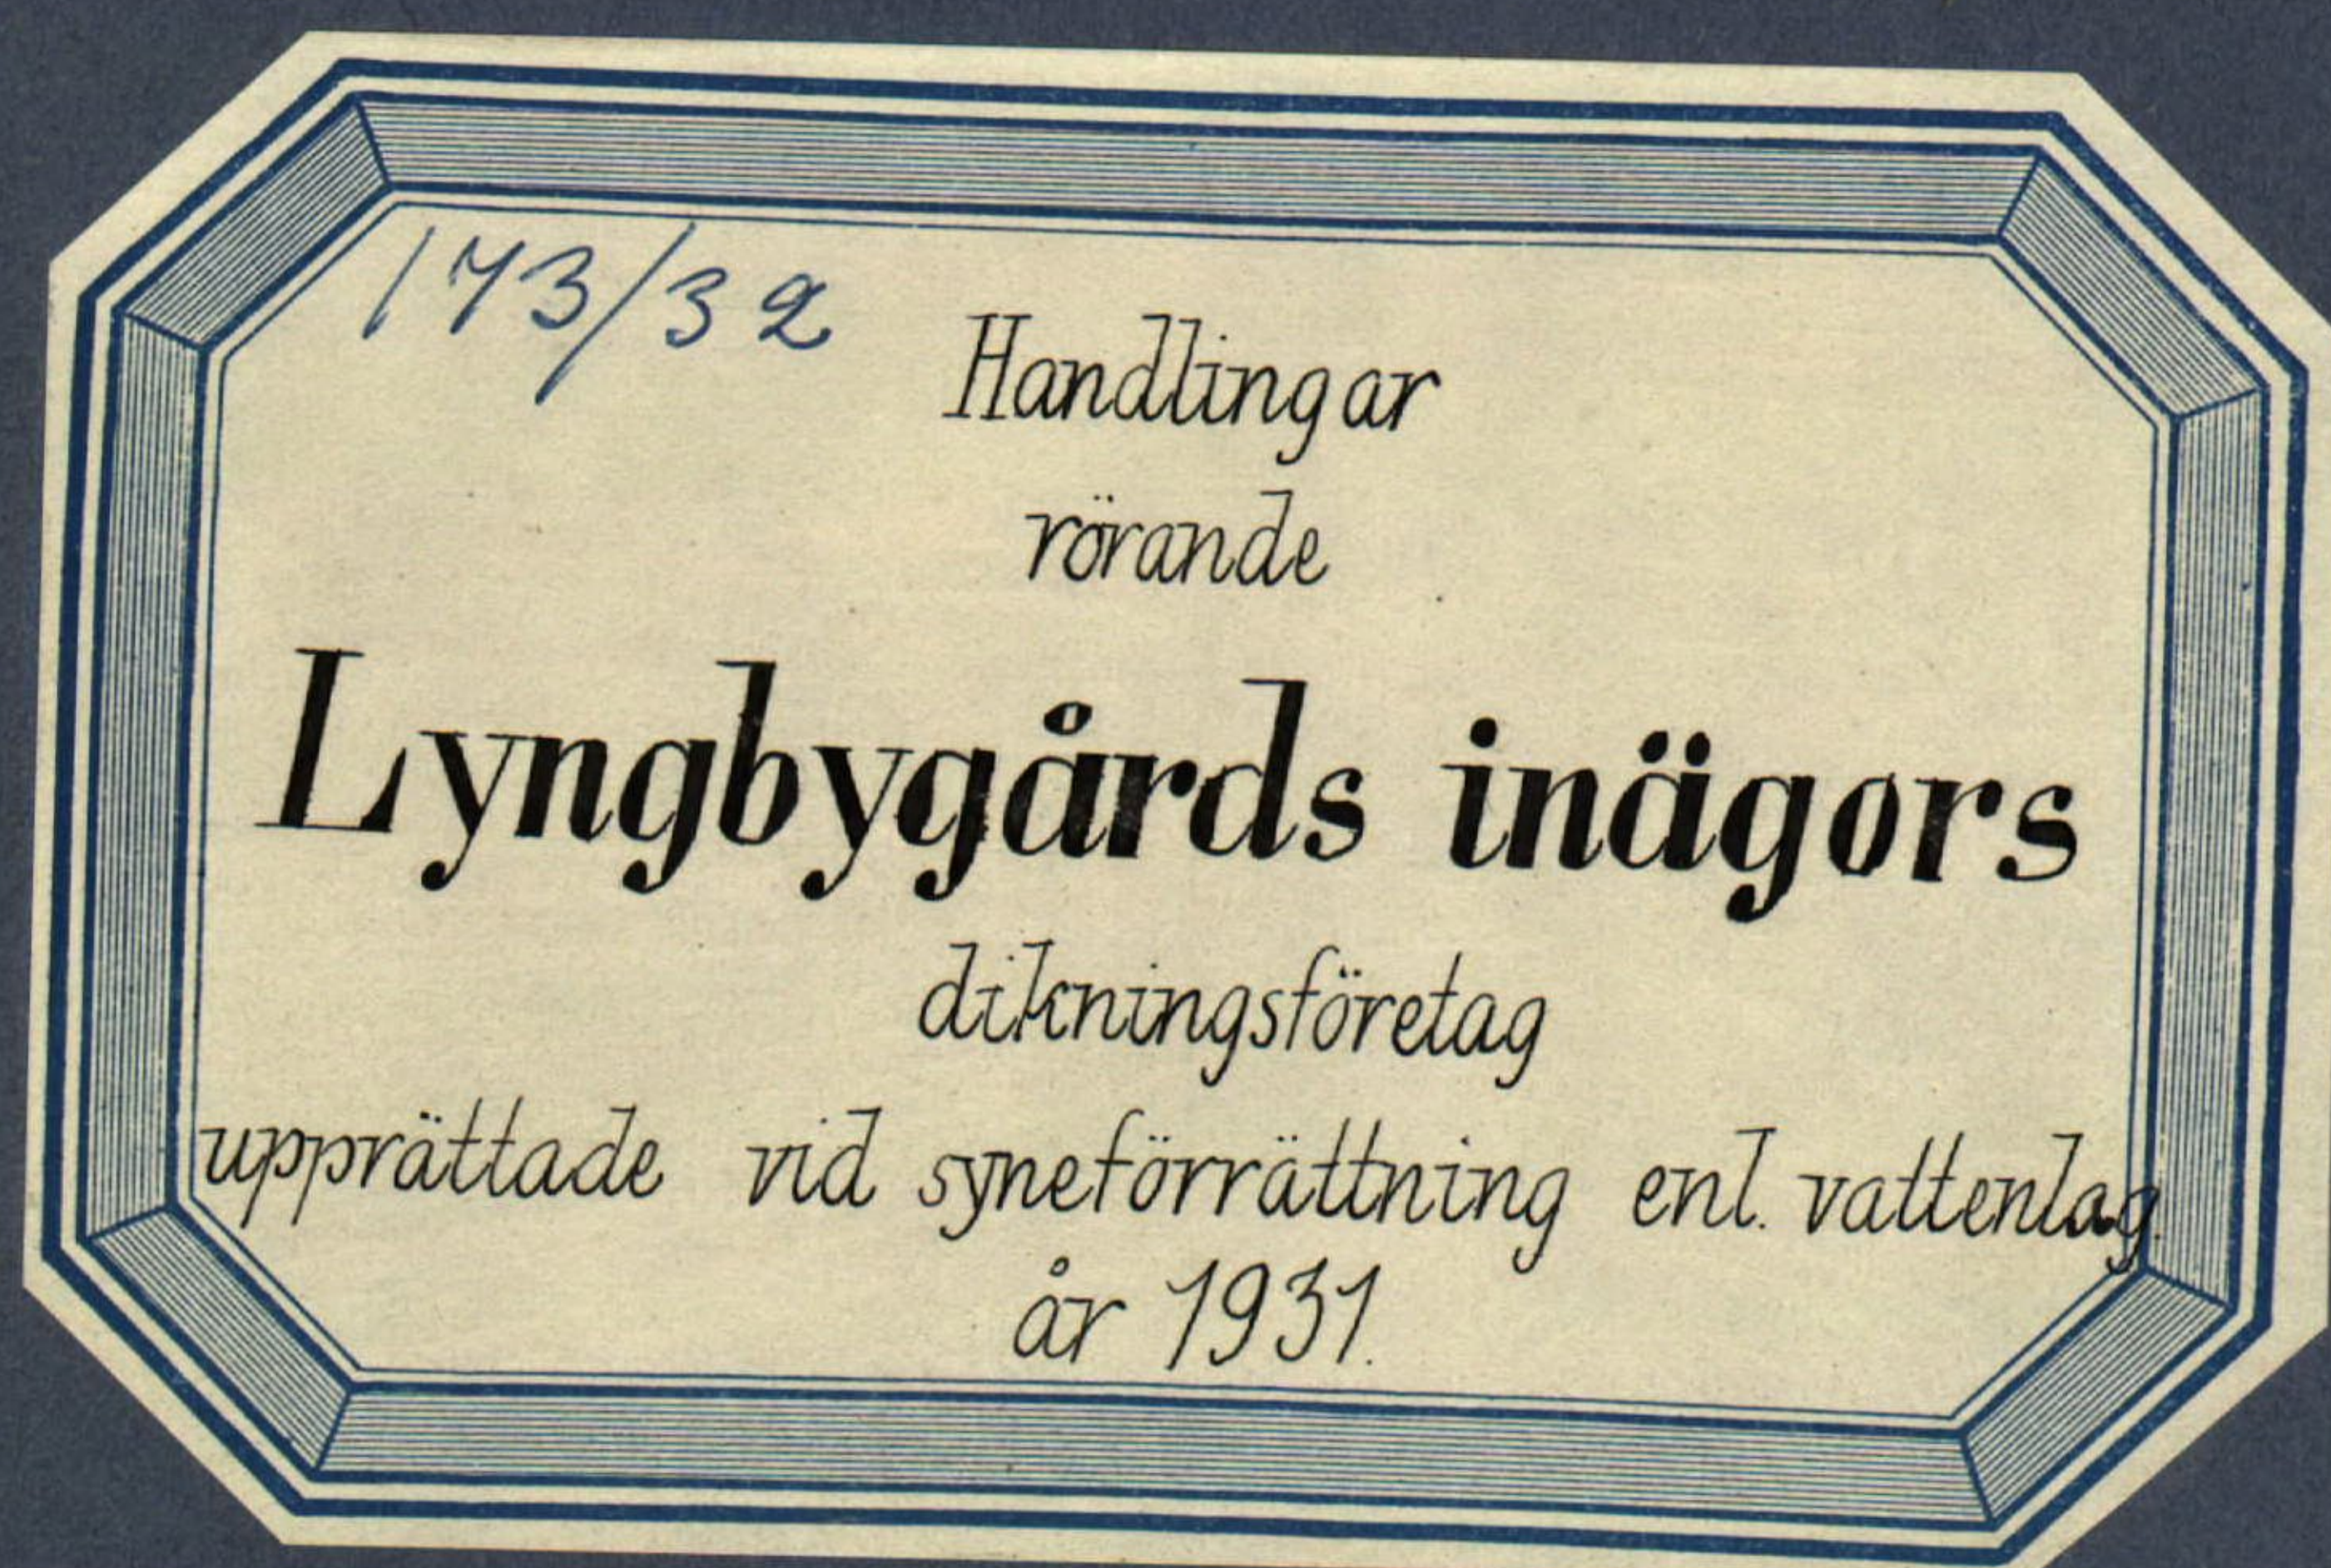

rättning enligt vattenlagen angående dikning
inom Lyngby gårds inägor i Everöds socken,
Kristianstads län.

År 1931 den 24 april inställde sig undertecknad statens lant-
bruksingenjör hos lantbrukaren John Isacsson å Lyngby gård för att
på grund av länsstyrelsens förordnande verkställa syneförrättning
enligt vattenlagen angående dikning inom Lyngby gårds inägor i
Everöds socken av Kristianstads län. På grund av personliga kallel-
ser hade till sammanträde infunnit sig:

John Isacsson för Lyngby gård,

såsom gode män: Håkan Månsson i Hovby och Per Håkansson i Gårds
köpinge, vilka båda avlagt föreskriven ed.

§ 1.

Det för undertecknad utfärdade förordnandet samt ansökan därom
upplästes /bil.1/.

§ 2.

På därom framställd fråga yppades ej någon jävsanmärkning mot
synemännen, ej heller visste sig dessa stå i jävsförhållande till
sakägare.

§ 3.

Sökanden John Isacsson yrkade anläggandet av täckta avlopps-
diken till sådant djup och dimensioner, att därav beroende åker
kunde torrläggas till lagenligt djup, samt att enär han avsåg att
söka statslån till företagets utförande, kostnaderna skulle fördelas
mellan berörda registernummer enligt lag.

§ 4.

Sedan synmännen besiktigat dikningslägenheten och förrättningsmannen framlagt dikningsförslag, hävdeförteckning, ägobeskrivning och värderingslängd /bil.2/, kostnadsberäkning /bil.3/, avgävo synmännen sitt så lydande utlåtande /bil.5/.

§ 5.

Till protokollet fogades räkning å förrättningskostnader /bil.6/

§ 6.

Då intet vidare förekom förklarades förrättningen avslutad och upplästes protokollet. Ort och tid som ovan

Lennart Holmström

Statens lantbruksingenjör

Håkan Månsson

Pehr Håkansson

Bil. 1 .

Till Länsstyrelsen i Kristianstads län,

Kristianstad.

Härmed anhålles vördsamt om förordnande för statens lantbruksingenjör att i enl. med gällande vattenlag verkställa laga undersökning för torrläggning av vattensjuka marker tillhörande Lyngby gårds inägor i Everöds socken av Kristianstads län.

Lyngby gård den 1 okt. 1930.

John Isacsson

R E S O L U T I O N.

Jämlikt 10 kap. 35 § vattenlagen förordnar länsstyrelsen
statens lantbruksingenjör Lennart Holmström att i enlighet med
föreskrifterna i ovan åberopade lag, därest laga hinder ej möter,
verkställa den uti bilagda ansökan påkallade förrättning; skolande
sökanden tillställa förrättningsmannen detta förordnande.

Kristianstads landskansli den 10 februari 1931.

På länsstyrelsens vägnar:

Josef Fischer

C. Rich. Lundberg

Socken, by och hemman	Registernummer	Littera å kartan	Hemmanstal	Ägarens nummer	Delägars namn, hemvist m. m. samt ägobeskrivning
1	2	3	4	5	6
<u>Överöds malm</u> <u>Lynghby</u>	15 ³	A	1/16		John Trasson, Lynghby gård äker, sandmylla jrn sand 1 2 3 <u>Summa</u>
<u>Lynghby</u>	15 ⁴	B	1/16		<u>Summa</u> 4 äker, sandmylla jrn sand 5 6 <u>Summa</u>
<u>Lynghby</u>	15 ⁵	C	1/16		<u>Summa</u> 7 äker, sandmylla jrn sand 8 9 <u>Summa</u>
<u>Lynghby</u>	21 ²	D	1/16		<u>Summa</u> 10 äker, sandmylla jrn sand 11 12 <u>Summa</u>
<u>Lynghby</u>	21 ³	E	1/32		<u>Summa</u> 13 äker, sandmylla jrn sand 14 15 <u>Över för</u>

[illegible]

Socken, by och hemman	Registernummer	Littera å kartan	Hemmanstal	Ägarens nummer	Delägares namn, hemvist m. m. x samt ägobeskrivning
1	2	3	4	5	6
					örefors
				16	åker, sandmylla jri sand
				17	" , förbättras ej
				18	" " "
					<u>Summa</u>
<u>Lynghy</u>	16 ³	F ¹	25/64		John Larsson, Lynghy gård
				19	åker, sandmylla jri sand
				20	" "
				21	" "
				22	" "
				23	" "
				24	" "
				25	" "
				26	" "
				27	" "
				28	" , förbättras ej
					<u>Summa</u>
<u>Lynghy</u>	30 ⁴	G	1/8		<u>Drue</u>
				29	åker, sandmylla jri sand
				30	" "
				31	" "
				32	" "
					<u>Summa</u>

[illegible]

1	2	3	4	5	6
			<u>Sammandrag</u>		
<u>Boeröds socken</u>					
Lynghy	15 ³	A	1/16		Johu Larsson, Lynghy gård
"	15 ⁴	B	1/16		Johu
"	15 ⁵	C	1/16		Johu
"	21 ²	D	1/16		Johu
"	21 ³	E	1/32		Johu
"	16 ³	F	25/64		Johu
"	30 ⁴	G	1/8		Johu
					<u>Summa</u>

A r e a l								Nuvarande värde			Blivande värde			Förbättringsvärde		
Åker		Äng och odlingsmark		Annan duglig mark		Impediment och högl. mark		pr har	pr ägofigur		pr har	pr ägofigur		pr har	pr ägofigur	
Har	ar	Har	ar	Har	ar	Har	ar	Kr.	Kr.	öre	Kr.	Kr.	öre	Kr.	Kr.	öre
7		8		9		10		11	12		13	14		15	16	
2	81.0								1468	-		2248	-		780	-
3	77.0								1896	80		3016	-		1119	20
4	15.0								1976	-		3320	-		1344	-
7	80.0								3120	-		6240	-		3120	-
5	81.0								2876	80		4648	-		1771	20
10	48.0								6720	80		8384	-		1663	20
1	92.0								1281	60		1544	-		262	40
36	75.0								19340	-		29400	-		10060	-
✓ Synghy gärd den 24 april 1931 Lennart Holmström Plakus lantbruksskuggeri Håkan Håkansson Pelu Håkansson																

[illegible]

Kostnadsförslag.

Lyngbygårdens vägars dräningsförslag av år 1931

Timpenning: Kronor.

Läge	Längd m.	Arbete, jordmån m. m.	Antal	à kr.	Kostnad		Summa	
					Kr.	öre	Kr.	öre
1	2	3	4	5	6		7	
0-11	1100	Silvesshåkan A-B						
0-5	500	Rehalsning av sandjord för öppret dräna	m ³ - 650	1.60			1040	-
5-7 +30	230	"18" muff. munnen för i bl. 1:2:2	hu. 230	6.00	1380	-		
7+30-11	370	"15" " " "	370	4.50	1665	-		
5-7 +30	230	Grävning för läckat ledning, rörns läggning och fogning samt dränsjordens återfyllning m. m. hu.	230	2.40	552	-		
7+30-11	370	do do "	370	1.80	666	-		
5		Silvessåga rub. utvinning st.	1	40.00	40	-		
7+30, 9, 11		Infästningsbultar av betong rub. utvinning. Den mellan bultskamm isatta skruv skall vara av munst- skruv eller bultskruv, i övrigt skola de oengäddas med mullskruv st. För oförutsedda fall, arbets till- syn m. m. tilläggas ca 10 %	3	40.-	120	-	4423	-
		Kronor					547	-
							6010	-
							V	
11-11 +65	65	Silvesshåkan B-C						
		9" muff. munnen för i bl. 1:2:2	hu. 65	2.25	146	25		
		Grävning för läckat ledning, rörns läggning och fogning samt dräns- jordens återfyllning m. m. hu.	65	1.20	78	-		
11 + 65		Infästningsbultar som ovan st.	1	40.-	40	-	264	25
		För oförutsedda fall, arbets till- syn m. m. tilläggas ca 10 %					25	75
		Kronor					290	-
							V	

1	2	3	4	5	6	7
11=20 20-22 +25	225	<u>Silvershächen B-D</u>				
		12" muff. currentrö i bl. 1:2:2 km.	225	3.50	787 50	✓
		Träring för läst ledning, rörs läggning och fogning, dikesridens återfyllning m. m. km.	225	2.50	562 50	✓
22+25		Infästningsbunn som ovan st.	1	40.-	40 -	1390 - ✓
		För oförhållna fall, arbete till- syn m. m. tilläggs ca 10 %				140 - ✓
		<u>Tron</u>				1530 -
						✓
22+25-23+65	140	<u>Silvershächen D-F</u>				
		9" muff. currentrö i bl. 1:2:2 km.	140	2.25	315 -	✓
		Träring för läst ledning, rörs läggning och fogning, dikesridens återfyllning m. m. km.	140	2.20	308 -	✓
23+65		Infästningsbunn som ovan st.	1	40.-	40 -	663 - ✓
		För oförhållna fall, arbete till- syn m. m. tilläggs ca 10 %				67 -
		<u>Tron</u>				730 -
						✓
22+25=30 30-32	200	<u>Silvershächen E-F</u>				
		9" muff. currentrö i bl. 1:2:2 km.	200	2.25	450 -	✓
		Träring för läst ledning, rörs läggning och fogning, dikesridens återfyllning m. m. km.	200	2.20	440 -	✓
31,32		Infästningsbunnar som ovan st.	2	40.-	80 -	970 - ✓
		För oförhållna fall, arbete tillsyn m. m. tilläggs ca 10 %				100 -
		<u>Tron</u>				1070 -
						✓

Kostnadsförslag.

Timpenning: Kronor.

Läge	Längd m.	Arbete, jordmån m. m.	Antal	à kr.	Kostnad		S u m m a	
					Kr.	öre	Kr.	öre
1	2	3	4	5	6	7		
		<u>Sannan drag</u>						
0-11	1100	Sihesskäcken A-B.					6010 -	
11-11+65	65	" B-C					290 -	
20-22+65	225	" B-D					1530 -	
22+25-23+65	140	" B-E					730 -	
30-32	200	" E-F					1070 -	
	1730	<u>Summa kronor</u>					9630 -	
							V	
		Lynghy den 24 april 1931						
		Edvard Holmström						
		Platus lantbruksskolejör						

[illegible]

avgivet vid syneförrättning enligt vattenlagen angående dikning inom Lyngby n:o 15,16,21 och 30 i Everöds socken, Kristianstads län.

1:o. Företaget, som avser nygrävning av avloppsdiken från åker är enligt synemännens förmenande att hänföra till dikning. Mot företagets utförande på sätt i detta utlåtande närmare anges finnes enligt synemännens förmenande ej något laga hinder.

2:o. Sökande till företaget är ägaren av Lyngby gård, John Isacson.

Företagets utsträckning är beroende av sökandens yrkanden och förefintliga fallförhållanden och omfattar syneförrättningen i anledning härav de dikessträckor, som å hithörande plankarta äro utmärkta med röda linjer och bokstäverna A-B-C, B-D-E och D-F.

3:o. Den vattenskadade mark, som av företaget tillskyndas båtnad är avfattad å hithörande plankarta. Såsom betalningsskyldig till företaget anses all mark, vars torrläggning till 1.2 meters djup är beroende av dikningen och som genom denna vinner möjlighet till förbättrad torrläggning, d.v.s. all mark, belägen under en kurva, avvägd till 1.2 meters höjd över vanligt medelvattenstånd i diket med tillägg för behövlig höjdskillnad mellan detta vattenstånd och eventuella täckdikesögon samt för fall åt sidorna mot diket räknat, vilket fall beräknats lika med markytans, dock ej överstigande 1.5:1000.

4:o. Den i föreliggande fall uppkommande båtnaden består i höjning av jordens alstringsförmåga.

Enär jordägarnas deltagningsskyldighet i företaget är beroende av den värdeförändring, som tillskyndas jorden genom företagets ut-

förande har denna värdeförändring måst utrönas. För detta ändamål
hava synemännen åsatt varje ägofigur ett värde, som i kronor ut-
trycker jordens värde efter företagets utförande.

Vid denna värdering har hänsyn tagits till jordens naturliga
beskaffenhet såväl till matjord som alv samt till dess belägenhet
men ej till jordens mer eller mindre goda brukning och därav upp-
kommande större eller mindre växtkraft.

Jordens värde före företagets utförande anse synemännen vara
i det stora hela en produkt av dess värde i fullt torrlagt skick och
den större eller mindre grad av försumpning jorden lider av. Jord,
som ligger i jämnhöjd med eller under den försumpande vattenytan har
grad 0.0; anses sålunda för närvarande sakna värde. Jord, som ligger
i jämnhöjd med eller högre än kurvan för den vattenskadade marken,
har grad 1.0; d.v.s. dess värde före och efter företagets utförande
sammanfalla.

Höjdskillnaden mellan den försumpande vattenytan och kurvan
delas i tio höjdgrader med sinsemellan lika höjdskillnad. Varje ägo-
figurens höjdläge motsvaras alltså av en viss försumpningsgrad. Denna
är uträknad för varje figurs medelhöjd. Genom reduktion av ägofigu-
rernas blivande värde med denna för varje ägofigur uträknade grad
erhålles ägofigurens nuvarande värde. Skillnaden mellan dessa två
värden motsvarar den genom företagets utförande uppkommande för-
bättringen. Denna är uträknad för varje ägolott och återfinnes i
värderingslängdens kolumner 15 och 16.

5:o. För att den beräknade jordförbättringen skall kunna ernås mås-
te dikningsarbetet verkställas i full överensstämmelse med försla-

get, som är upprättat med hänsyn tagen till framrinnande vatten-
mängd, markens lutningsförhållanden, dikningsarbetenas ändamål m.m.

Nederbördsområdet är direkt inmätt och utgör:

i punkt 7+30	58 hektar
9	44 "
B	35 "
C	10 "
D	20 "
E	3 "
F	10 "
31	11 "

Med stöd av sökandens yrkanden och föreskrifterna i vatten-
lagens kap. 7 § 4 bestämma synmännen att dikessträckorna skola
göras täckta.

Vid bestämmandet av rördimensionerna hava synmännen utgått
från en största avrinning av 1 sekundliter pr hektar.

För övrigt hänvisas till plan-, profil- och sektionsritningarna
samt till kostnadsberäkningen.

6:o. Brobyggnader förekomma ej.

7:o. Några ersättningar förekomma ej.

8:o. Företaget skall ej uppdelas i avdelningar. Fördelningen å olika
registernummer skall ske efter båtadvärdet å den mark, som till-
hör varje nummer.

9:o. Företaget skall benämnas "Lyngbygårds inägars dikningsföretag
av år 1931".

10:o. Beträffande arbetets utförande stadga synmännen:

att innan arbetet påbörjas skall

1/ denna syneförrättning vunnit laga kraft;

2/ till länsstyrelsen hava insänts i vattenlagens kap. 11 § 95 stad-
gad avgift för vattendomstol, vilken avgift synemännen jämligt fö-
reskrifterna i åberopade lag bestämma till tio /10/ kronor, 6 öre;

att arbetet skall vara färdigt inom utgången av år 1931;

att arbetet skall utföras i full överensstämmelse med det uppräta-
de förslaget; dock att mindre ändringar, som under arbetets utfö-
rande kunna visa sig lämpliga beträffande dikenas läge och annat,
som ej inverkar på torrläggningens djup och avrinningen må efter
hörande av statens lantbruksingenjör och efter hans skriftliga
medgivande företagas;

att cementrören skola gjutas i blandning magrast 1:2:2, att de sko-
la godkännas av statens lantbruksingenjör eller dennes ombud innan
de nedläggas och att deras läge skall kontrolleras av statens lant-
bruksingenjör eller dennes ombud innan de höljas;

att den, som åtagit sig arbetet, ej må erhålla slutlikvid förrän
arbetet i sin helhet godkänts av statens lantbruksingenjör eller
den han i sitt ställe sätter.

11:o. Ränsning av brunnar skall ske minst två gånger årligen och
så ofta behovet det påkallar. Koppling direkt till rörsträng för-
bjudes såvida ej statens lantbruksingenjör därtill givit sitt
skriftliga tillstånd.

12:o. Kostnaderna för denna syneförrättning skall gäldas ensamt av
sökanden.

13:o. Är någon missnöjd med åtgärd eller beslut under denna syne-

förrättning eller med detta synemännens utlåtande ingive inom
sextio dagar från den dag förrättningen förklarats avslutad sina
till Söderbyggenes vattendomstol i Stockholm ställda besvär. I be-
svären skola fullständigt upptagas klagandens alla påståenden och
skälen därför och skola vid besvären fogas de handlingar klaganden
vill åberopa till stöd för ändringssökandet. Besvären skola ingivas
i tre exemplar. Lyngby den 24 april 1931.

Lennart Holmström

Statens lantbruksingenjör

Håkan Månsson

Pehr Håkansson

ARVODESRÄKNING

för laga syneförrättning angående *lyngbygdens mäsars dikningsförslag av år 1931*

socken och

län,

upprättad enligt nedanstående §§ i lantbruksingenjörstaxan av den 27 juni 1930.

År och månad	Dag	A r b e t e	An-tal	å kr.				
					Kr.	öre	Kr.	öre
1	2	3	4	5	6		7	
		Kallelser och kungörelser, § 5, ...	1	0,50				50
		Ägomätning: i skala 1. 4000, §§ 6—10						
		a) för mätningensområdets gränser enl. tariff I, ...						
		1) i åker, raklinje		1,50				
		krokinje	25	3,00	7	50		
		i annan mark, raklinje		3,00				
		krokinje		6,00				
		2) för strandsträckor utefter sjö o. vattendrag med bredd över 15 m.						
		i åker, raklinje		3,00				
		krokinje		5,00				
		i annan mark, raklinje		5,00				
		krokinje		11,00				
		3) för strandsträckor utefter mindre vattendrag, bredd 10—15 meter						
		i åker, raklinje		1,00				
		krokinje		2,00				
		i annan mark, raklinje		2,00				
		krokinje		5,00				
		b) för mätningensområdets olika ägoslag, ägofigurer och areal enl. tariff II						
		åker, medelareal 126 ar	29	0,56	10	44		
		 har	36,75	0,54	19	84		
		äng och odlingsmark, medelareal ar						
		 har						
		annan mark och impediment, medelareal 57 ar	3	0,20		60		
		 har	172	0,20		51		
		Tillägg för mätning i skala 1:						
		c) för vattenavlopp enl. tariff III med en medelbredd av >15 10—15 m. <10						
		i åker o. d., raklinje						
		krokinje						
		i annan mark, raklinje						
		krokinje						
		d) för textning, skala o. d., 1:sta regalarket bladet			4	-		
		övriga regalarkblad					42	89
		Överföres					43	39

1	2	3	4	5	6	7
1930		Överfört				43 39
6/10 - 9/10		Avvägning:				
		a) avvägning, längdmätning o. d., § 46, mom. 4	15	12,00	18 -	
		b) ytavvägning, § 11, mom. 1, tariff IV.				
		i öppen mark, medelantal 4+ punkter pr har	40	0,50	20 -	
		avvägda punkter	198	0,03	5 94	
		i annan mark, medelantal				
		avvägda punkter				
		c) begränsningskurva, § 11, mom. 2:				
		i öppen mark	0,5	2,00	1 -	
		i annan mark		5,00		44 94
		Arealuträkning, § 13, tariff V, medelareal 1,2 ar, ...	32	0,07	2 24	
			38,47	0,06	2 30	4 54
		Ägobeskrivning, § 14, ägofigurer		0,04		1 50
		Markvärdering:				
		a) uppskattning och värdering, § 46, mom. 5		12,00		
		b) gradtabell eller kurva, § 16, mom. 1,				
		för första kilometern av avlopps längd			4 -	
		för övriga kilometer		1,50		
		c) uträkning därmed av värde pr ytenhet, § 16, mom 2, värdetal st.	29	0,06	1 74	
		d) uträkning av förbättring eller försämring, § 17 ägofigurer ..	29	0,12	3 48	9 22
		Längdprofil, § 19 längdskala 1:				
		a) uppritning enl. tariff VI, 1) endast markyta				
		2) befintligt avlopp ell. vall	173	3,50	6 05	
		Tvärsektioner §§ 21 och 22 i skala 1:100,				
		vid uppritning av endast befintlig eller ny sektion				
						
		vid uppritning av såväl befintlig som ny sektion	8	0,25	2 -	
						
						
						
		Antal profil- och sektionsritningar	2	3,00	6 -	14 05
		Hydrografisk utredning, §§ 23 och 48, grundbelopp			2 -	
		för vattenområdets areal		0,02		
		dagar	1/2	12,00	6 -	8 -
		Dimensionsberäkning, § 24				
		a) för öppet avlopp, utan särskild beräkning		3,50	3 50	
		tillägg för särskild beräkning av dimensionerna		1,00		
		" " våta sektionsarean vid h. v. y. 0,50 kr. pr m ² ..				
		nämligen				
						
						
						
		b) täckt ledning, 1) inre diameter intill 20 cm.		6,00		
		2) " " över 20 "	123	10,00	12 30	15 80
		Inritning å kartan av avlopp och vallar, § 26 grundbelopp			1	
		tillägg för varje cm. verkligt mått å kartan	43	0,03	1 29	2 29
		Överföres				143 73

1	2	3	4	5	6	7
		Överfört				143 73
		Arbetsbeskrivning, § 27, 1:sta sidan			3 —	
		tillägg för övriga sidor st.		2,00		
		Kostnadsberäkning, § 28, a) nyanläggning km.		2,50		
		därjämte 25 öre pr m ² av våta sektionsarean vid h. v. y.				
		nämligen m ² sektion på "				
		b) vid förändring av befintligt avlopp "	1 73	4,00	6 92	
		därjämte 50 öre pr m ² av våta sektionsarean vid h. v. y.				
		lika som tillägget för dimensionsberäkningar				
		c) av kostnadsförslagets slutsumma 0,1 0/0 (broar och vallar inberäknade)			9 63	16 55
		Förslag till invallning, § 29				
		a) Konstruktion och dimensionering av vallar			6 —	
		b) Inläggning av vallkrön km.		0,50		
		c) Upprättning av tvärsektioner st.		0,25		
		d) Kostnadsberäkning km.		3,00		
		§ 46 Förslag till pumpstation dagar		12,00		
		Förslag till bro och trumbyggnad, §§ 33—35 och 38				
		Antal särskilda ritningar		3,-		
		Dimensionsberäkning		8,00		
		Ritarbete				
		för särskilt konstruerat landfäste st.		4,00		
		Kostnadsberäkning				
		för särskilt konstruerade landfästen st.		4,00		
		Grundförstärkning m ²		0,10		
		Införande av höjdsiffror å plankartan, § 39	198	0,01		1 98
		Översiktskarta § 41				
		Ersättningslängd, § 42, grundbelopp			1 50	
		antal ersättningar st.		0,25		
		Kostnadsfördelning, § 43, grundbelopp			2 —	
		antal fastigheter st.	7	0,30	2 10	
		tillägg för fastigheter i olika avdelningar "		0,20		4 10
		Utlåtande och betänkande, § 45 sid.	5	3,00		15 —
1931	24/4	Sammanträden och upprättande av protokoll, § 46 mom. 1, dagar	1/2	12,00		6 —
		Särskild utredning, § 46, mom. 2 dagar		12,00		
	12/1	Utredning å länets lantmäterikontor rörande fastighetsgränser, jordregisternummer o. d., § 46, mom. 15 dagar	1/4	12,00		3 —
	8/4	Förslag enl. § 46 mom. 15, brunn "	1/4	12,00		3 —
	8/4	utlopp för täckt ledning "	1/4	12,00		3 —
		slamficka "		12,00		
		Lösen för: Summa kronor				196 36
		Kopia av plankartan § 51				
		1 a) 1:sta regalarket			10 50	
		blad				
		övriga regalark				
		blad				
		b) efter kartans skala och ägofigurernas medelareal, tariff VII,				
		skalan 1: 4000, medelareal 120 ar ägofigurer st.	32	0.15	4 80	
		har 38.47 0.05			1 92	
		Överföres			17 22	

1	2	3	4	5	6	7
		Överfört			17 22	
		höjning för handkopia å ritpapper, 25 0/0				
		3) insättning av höjdlägestal st.	198	0,02	3 96	
		” ” kanaler och diken, grundbelopp			1 75	
		tillägg för varje cm. verkligt mått å kartan, cm.	43	0,05	2 15	25 08
		Kopia av profil-, sektions-, bro och trumritningar, § 54,				
		1) enligt tariff VIII, endast markyta km.				
		befintligt vattendrag el. vall ”				
		nytt avlopp el. vall ”				
		ändring av befintligt avlopp ”	1.73	6.-	10 38	
		2) tvärsektioner, originalritningens belopp			2 -	
		3) broar och trummor, ” ”				
		4) för varje med rubrik, skalor o. d. försett blad st.		3,00		12 38
		nedsättning för kopia å kalkerväv 25 0/0				
		Kopia av annan ritning, § 46, pumpstation, dagar		12,00		
		brunn, rörutlopp och slamficka ”	1/2	12,00		6 -
		Avskrift av synehandlingarna, § 55 sid.	23	0,55		12 65
		Översiktskarta i d:o, § 41				
		Summa kronor				56 11
		Övriga förrättningskostnader,				
		Lösen av förordnandet jämte kommissionärsarvode			8 -	
		Annonskostnader ang. sammanträden			2 -	10 -
		Inbindning av förrättningshandlingar o. uppklistring av ritningar				
		Arvode till biträdande förrättningsmannen			23 -	
		Ersättning till gode männen enligt egna räkningar			35 -	
		Kostnader för hantlangning, materialier o. d.				58 -
		Summa kronor				68 -
		Sammandrag.				
		Förrättningsmannens arvode				196 36
		Lösen för kopior och avskrifter				56 11
		Övriga förrättningskostnader				68 -
		Summa kronor				320 47

Den, som icke åtnöjes med denna räkning, äger att inom tre månader från nedanstående dag klander därå anställa genom stämning till Färds och Åbo häradsrätt.

Lynghy den 24 april 1931

Lennart Holmström
Statens lantbruksingenjör.

Att sakägarne erhållit en med denna lika lydande räkning betyga:

coll.

Kronor kvitteras:

den 19..

- Händes avskrift av typenprotokoll
med bilagor 1-6 vidimeras.

Oskar Flomström

Lån

de

Lbrstn 104

L _____ 1*0543

2550

DYRIE Nr

K LANTBRUKSSTYRELSEN

21 JAN. 1933

143/32 Betänkande
rörande

lån o anslag av allmänna medel till

Lyngbygårds inägors

dikningsföretag


av år 1931.

Beckskrift

Genom Kungl. Maj:ts nådiga brev
den 18 november 1932 fastställd till
efterrättelse vid arbetets utförande.

Stockholm den 23 december 1932
På Kungl. Lantbrukstyrethans vägnar:
Albert Smith.

Översiktskarta

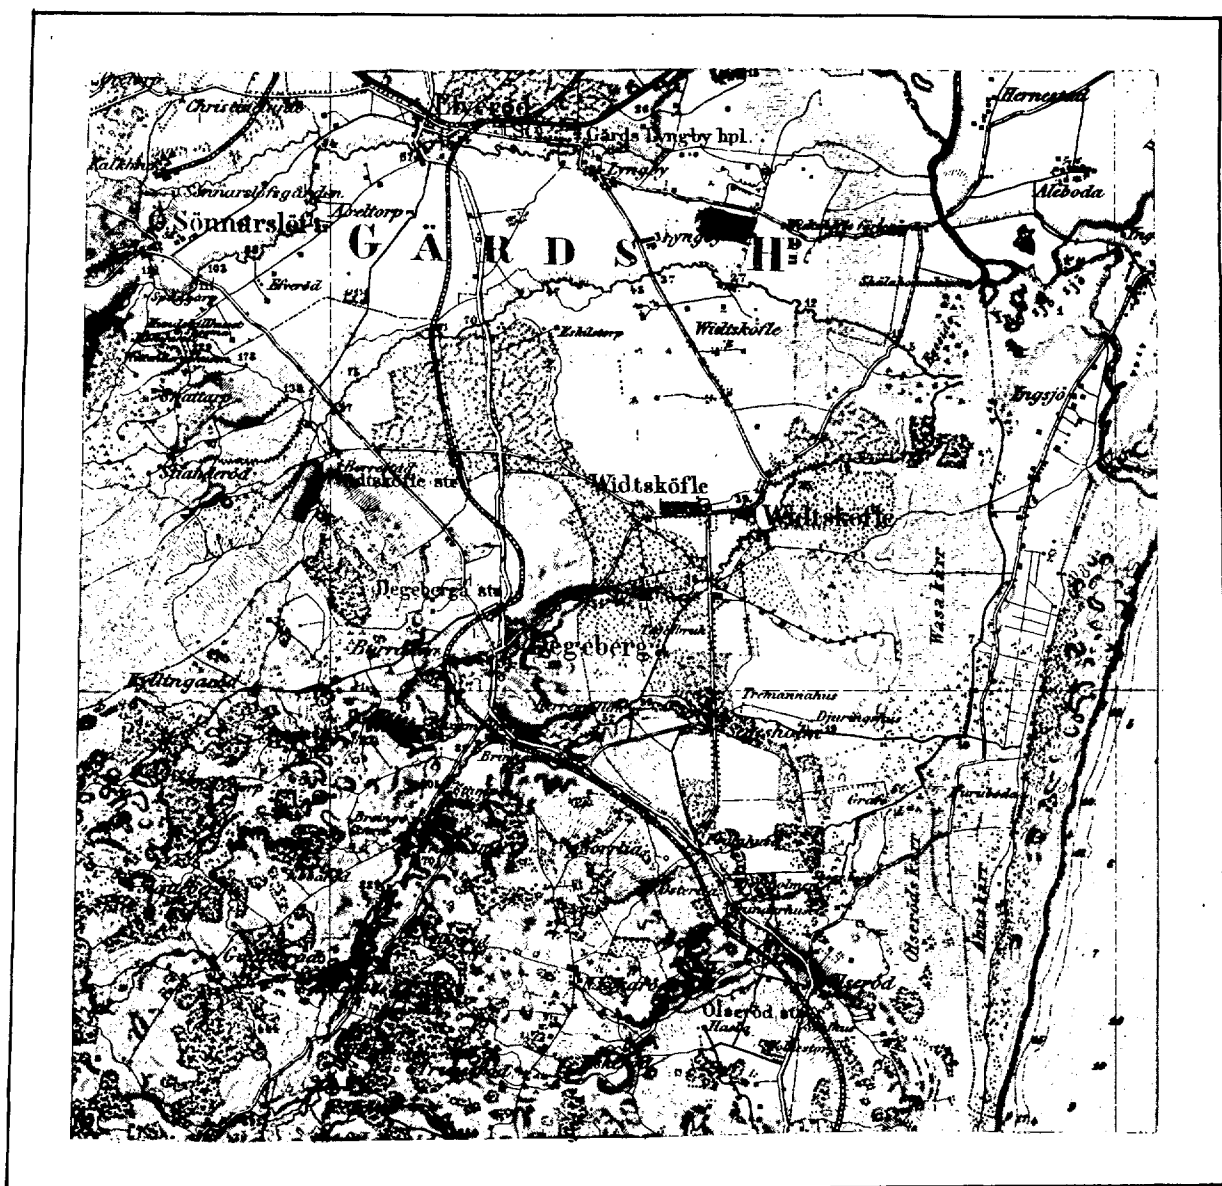

Skala 1:100000

Avskrift.

Sedan ~~ende~~ sakägaren i "Lyngbygårds in-
ägors dikningsföretag av år 1931", som avser
torrläggning av mark till Lyngby i Everöds
socken av Kristianstads län förklarat sig vil-
ja söka lån och anslag av allmänna medel till
företagets utförande, får jag härmed därom av-
giva följande av ritningar och förslag åtföljda

B E T Ä N K A N D E

Företagets ändamål.

Företaget avser bättre torrläggning av åker.

Belägenhet.

Avdikningsområdets belägenhet framgår av motstående översikts-
karta där det markerats med röd färg.

Föregående rättslig utredning.

Företaget har föregåtts av syneförrättning enligt vattenlagen,
verkställd av undertecknad på förordnande av länsstyrelsen.

Mot syneförrättningen som slöts den 24 april 1931 har missnöje
ej anmälts vilket framgår av närslutna diariebevis /bil.A/.

Låne- och anslagssökande.

Ende sakägaren ansöker hos Kungl. Maj:t om största möjliga lån
och anslag av allmänna medel till företagets utförande.

Avdikningsområdets beskaffenhet.

Avdikningsområdet omfattar:

åker 36.75 har

Jordmånen utgöres av sandmylla på sand.

Nuvarande avdikning.

Området avvattnas för närvarande av ett mindre, öppet dike, vilkets dimensioner dock äro för små för att tillåta markernas rationella torrläggning för åker.

Torrläggning.

Dikningsförslaget avser det öppna dikets nygrävning och ersättande med täckt ledning ävensom anordnande av täckta ledningar i övrigt i den utsträckning, som bifogade plan- och profilritningar utvisa.

Jordförbättring och kostnad.

Den möjliggjorda jordförbättringen beräknad i till syneprotokollet fogad värderingslängd till 10060 kronor och själva dikningskostnaden i till samma protokoll fogad kostnadsberäkning till 9630 kronor.

Deltagningsskyldighet.

Genom bestämmelserna vid syneförrättningen har deltagningsskyldigheten fastställts för de olika fastigheterna.

Hinder mot företaget.

Enär syneförrättningen vunnit laga kraft finnes ej något hinder mot företagets utförande.

Liknande företag i orten.

Närmast belägna med statsmedel understödda liknande företag torde vara Gringelstad-Ugerups dikningsföretag av år 1922.

Nu avhandlade företag har ej förut varit föremål för offentlig myndighets prövning.

Beräkning av lån- och anslag.

I tabell a, bilaga I, har uträknats storleken av det lån från Statens avdikningelånefond och det bidrag från Statens avdikningsanslag som författningsenligt torde kunna påräknas, varav framgår att lånet kan uppgå till 5022.07 kronor och bidraget till 5022.04

kronor.

Tillstyrkan.

Hänvisande till förestående utredning tillstyrker jag att till utförande av detta företag beviljas lån ur statens avdiktningsslånefond med 5020 kronor och bidrag ur statens avdiktningsslag med 5020 kronor.

Utförande.

Vid utförandet skall iakttagas vad i synemännens laga kraftvunnena utlåtande bestämmes.

Arbetstid.

Till arbetenas utförande torde böra anslås en tidrymd av ett år.

Kristianstad i juni 1931.

Lennart Holmström

Statens lantbruksingenjör

Bilagor.

I Tabell a.

II " b, kostnadsberäkning

A. Diariebevis

B Ett häfte synehandlingar

C Ritningar i ett blad,

Tabell

Socken, by hemman.	Registernummer	Littera ä synskatlan	Mantalt.	
Kverröds socken.				
Lyngby	15 ³	A	1/16	John Tracsson, Lyngby gård
"	15 ⁴	B	1/16	sone
"	15 ⁵	C	1/16	sone
"	21 ²	D	1/16	sone
"	21 ³	E	1/32	sone
"	16 ³	F	25/64	sone
"	30 ⁴	G	1/8	sone
				Summa

Bil. II

Tabell b Kasknadsberäkning

Likesspråvningen

Laga synesföråttningen

Kasknad för lån och anslag

Samma

7619 06 x)
9630 -

320 47

93 64

414 11

10044 11

7933 17

Kristianstad i juni 1931.

Lennart Holmström

Statens lantbruksingenjör

x) Indringen vidtagen i Kungl. Lantbrukstygnsens med stöd av förutgådda sårutskriften angående företaget.

Vid arbetsplanens fastställande har kostnaden för företaget beräknats till 7933 kronor 17 öre.

Höckstun den 23 december 1932

På Kungl. Lantbrukstygnsens vägnar:
Albert Smith.

Att, såvitt framgår av härstädes fört vederbörligt diarium,
besvär icke inom laga tid anförts mot en enligt uppgift den 24
april 1931 avslutad laga syneförrättning angående företag, benämnt
"Lyngbygårds inägars dikningsföretag av år 1931" och avseende torr-
läggning av mark till Lyngby n:o 15, 16, 21 och 30 i Everöds socken,
Kristianstads län; det varder härmed till bevis meddelat.
Stockholm i Söderbygdens vattendomstols kansli den 13 juli 1931.

Ex officio:

Sven Nordlund

all.

*Förstädes avskrift av
Huvudingens Föreläsning och av.
Kung. Mott. den 18 nov. 1932
Förstädes avskrift av
Kung. Mott. den 18 nov. 1932
Förstädes avskrift av
Kung. Mott. den 18 nov. 1932*

Sven Nordlund

173

259
32

L 1-0543

2550

DIARIE Nr

K. LANTBRUKSSTYRELSEN

21 JAN. 1933

KONTRAKT.

Sedan Kungl. Maj:t den 18 november 1932 för
 "Lyngby gårds inägors dikningsföretag av år 1931" i Everöds socken av
 KRISTIANSTADS LÄN

under föreskrift, att under-
 stödstagare skall vara skyldig underkasta sig den granskning från Riksdagens revisorers
 sida rörande statsunderstödet användning, som Kungl. Maj:t kan komma att föreskriva,
 beviljat dels ett lån av fyratusenfemhundrafemtio (4.550)
 kronor att utgå från *statens avdikningslånefond* och dels ett *statsbidrag* utan återbetal-
 ningsskyldighet av tretusentrehundraåttio (3.380) kronor att
 utgå från *statens avdikningsanslag*, ävensom fastställt en av statens lantbruksin-
 genjör L. Holmström vid syneförrättning år 1931 upprättad arbetsplan med där-
 till hörande kostnadsförslag, ha ~~4~~ undertecknad, ~~som av vederbörande intressenter utsetts~~
 till styrelse ~~förtroendeman~~ för företaget, *ende intressenter i företaget,*
 med Kungl. Lantbruksstyrelsen, å Kungl. Maj:ts och Kronans vägnar, avslutat följande kon-
 trakt, varigenom ~~vi~~ jag för egen del ~~samt å vederbörande intressenters i företaget vägnar~~
 åtag~~2~~ och förbind ~~oss~~ mig:

1:o) att utföra företaget i noggrann överensstämmelse med den av Kungl. Maj:t fast-
 ställda arbetsplanen med de eventuella ändringar däri, varom vederbörande myndighet må
 efter framställning besluta,

att fullborda arbetet till den 1 september 1934,

att vid företagets utförande iakttaga de föreskrifter, som av Kungl. Maj:t eller Lantbruksstyrelsen må hava meddelats,

att bestrida vad utöver beviljade statsmedel kan erfordras för företagets fullbordande, att gälda vederbörande förrättningsman tillkommande gottgörelse enligt taxa även i fråga om av Lantbruksstyrelsen beordrad avsyning av företaget,

att underhålla det utförda arbetet intill dess sådan underhållsskyldighet kan varda andra i laga ordning ålagd eller vederbörande från underhållsskyldigheten befriats, samt

att vid arbetets utförande ävensom i fråga om underhållsskyldighetens fullgörande underkasta ^{oss} mig Lantbruksstyrelsens inseende och kontroll;

2:o) att för tjänsteman, som av Lantbruksstyrelsen eller Väg- och Vattenbyggnadsstyrelsen förordnas att verkställa besiktning eller avsyning av arbetet eller inspektion av underhållsarbetet, tillhandahålla den för företaget fastställda arbetsplanen med därtill hörande handlingar och ritningar;

3:o) att i händelse avvikelse utan därtill i vederbörlig ordning erhållet tillstånd skett från den fastställda arbetsplanen, eller arbetet icke blivit fullbordat inom därför bestämd tid och Lantbruksstyrelsen ej heller meddelat anstånd med dess utförande, eller Kungl. Statskontoret skulle finna den säkerhet, som blivit ställd för till Statskontoret avgiven skuldförbindelse angående lånets återbetalning, icke vidare nöjaktig, och ny säkerhet, som av Statskontoret godkännes, icke varder inom bestämd tid avlämnad, eller den bestämda annuiteten icke varder i behörig tid erlagd, låta det ankomma på Kungl. Maj:t att inställa all vidare utbetalning av statsmedel samt att återfordra vad därav uppburits, beträffande lånet dock endast därest icke beslut om detsammās återbetalning och fördelning blivit meddelat, att inom viss angiven tid på en gång eller efter hand inbetalas till Statskontoret ävensom att å sålunda lyftade och återburna medel erlagga fem procent årlig ränta från lyftningsdagen till dess återbetalning sker;

4:o) att ifråga om tid för lyftande av statsmedlen i mån av arbetets fortgång låta gälla vad Lantbruksstyrelsen därutinnan bestämmer; och skall, därest icke Kungl. Maj:t med avseende å särskilda förhållanden prövar skäligt annorlunda förordna, någon del av statsmedlen innestå i Statskontoret, intill dess arbetet blivit vederbörligen avsynat och av Lantbruksstyrelsen godkänt;

5:o) att vid avslutandet av detta kontrakt för förvaring i Lantbruksstyrelsens arkiv till Styrelsen överlämna bestyrkt avskrift och kopia av de till den fastställda arbetsplanen hörande handlingar och ritningar, ävensom att, innan sista delen av statsmedlen lyftes, till Lantbruksstyrelsen överlämna fullständig beskrivning jämte ritning över sådan avvikelse från den fastställda planen, vartill vederbörligt tillstånd meddelats;

6:o) att bestrida eller gottgöra alla kostnader av vad beskaffenhet de vara må, som i följd av erhållna statsmedel föranledas för Statskontoret;

7:o) att för fullgörande av detta kontrakt ävensom, därest mot kontraktet brytes, för återbäring av lyftade statsmedel jämte därå upplupen ränta ställa sådan säkerhet, som av Lantbruksstyrelsen godkännes;

8:o) att till Statskontoret avgiva med behörig borgen eller annan säkerhet försedd skuldförbindelse angående lånets återbetalning; samt

9:o) att fullgöra de övriga åtaganden, som enligt gällande författningar i ämnet åligga mottagare av ifrågavarande statsmedel.

Härav äro två lika lydande exemplar upprättade, av vilka vardera kontrahenten tagit ett.

Lynghus gård den 14 jan 1933.

John Hasson

Att lantbrukaren John Hasson å
Lynghus gård

i bägges vår närvaro egenhändigt undertecknat förestående kontrakt, intyga:

Jonas Mattsson

Adress

Kristianstads

Erik Johansson

Adress

Kristianstads

Med stöd av Kungl. brevet den 18 november
1932 antager Kungl. Lantbruksstyrelsen,
å Kungl. Maj:ts och Kronans vägnar, detta
kontrakt.

Stockholm den 26 januari 1933

Carl Hansson

Carl Hansson

Vederbörandes uppmärksamhet fästes å bestämmelserna i 13 kap. 17 § vattenlagen, vari stadgas att, därest det framtida underhållet försummas, Konungens Befallningshavande eller annan myndighet Konungen bestämmer äger själv bota bristen på den försumliges bekostnad.

18/11

Socken, by och hemman	Registreringsnummer	Littera å kartan	Hemmansantal	Ägarens nummer	Delägares namn, hemvist m. m. samt ägobeskrivning
1	2	3	4	5	6
Uppgift å delägare i Lyngbygårds inägers dikevingsförelag av år 1931, som innehåller län från statens ardeevingslänslöf.					
Kristianstads län.					
Vorsöds socken.					
Lyngby	153	A	1/16		John Tracsson, Lyngby gård
"	154	B	1/16		Ännu
"	155	C	1/16		Ännu
"	212	D	1/16		Ännu
"	213	E	1/32		Ännu
"	163	F	25/64		Ännu
"	304	G	1/8		Ännu
Kristianstad den 26 oktober 1932					
Werner Th. Mattsson					
Statens lantbruksingenjör.					

[illegible]

1933 den 26 jan

Uppgift jämlikt stadgandet i 1 §, 1 stycket, av lag om kronans för-
månerätt för avdikningslån den 14 juni 1929 (nr 164).

Företagets namn: Lyngby gårds inägares dikningsföretag av år 1931 i
Överuds socken av Kristianstads län.

Lån 4.550 kronor från statens avdikningslånefond enligt Kungl. Maj:ts
beslut den 18 november 1932.

Lånet har beviljats för nedanstående, i utredningen angående detta
upptagna fastigheter.

Socken, by och hustom	Rental	Register- nummer	Ägares namn
<u>Överuds socken</u>			
Lyngby	1/16	15 ³	John Isaacson, Lyngby gård
"	1/16	15 ⁴	D:me
"	1/16	15 ⁵	D:me
"	25/64	16 ³	D:me
"	1/16	21 ²	D:me
"	1/32	21 ³	D:me
"	1/8	30 ⁴	D:me

Stockholm den 26 januari 1933.

På Kungl. Lantbrukstyrelsens vägnar

Olof Fredholm



259
Gode. 26/1933 / 32

DIARIE Nr 2551
K. LANTBRUKSSTYRELSEN
21 JAN. 1933

Bevis

över verkställd avsyning av torrlägningsföretag.

Företagets namn: Lyngby gårds inägors dikningsföretag av år 1931 i
Everöds socken av Kristianstads län.

Planen fastställd den 18 november 1932.

Bidrag från statens avdikningsanslag 3380 kronor.

Lån från statens avdikningslånefond: 4550 kronor.

Kontrakt om arbetets utförande antaget av sökanden.

Fastställd arbetstid till den 1 september 1934.

Ensam intressent: lantbrukaren John Isaksson, Lyngby gård pr Everöd.

Avsyning verkställd av förste assistenten Anders B. Anders-
son.

Företaget befanns därvid vara i sin helhet utfört i över-
ensstämmelse med den fastställda arbetsplanen och tillstyrkes dess god-
kännande. Kristianstad den 19 januari 1933.

Arvid Holmström
statens lantbruksingenjör.



Arvid Holmström