

Kopia  
i skottet med den av länsl.  
Maj. den 10 juni 1932 fast-  
ställt av riksdagen i  
Förordning

Werner J. Lohmström



Vallby nr 15 dikningsföretag av år 1930

Registernummer

|                 |        |                    |
|-----------------|--------|--------------------|
| A <sup>I</sup>  | Vallby | av 15 <sup>3</sup> |
| A <sup>II</sup> | "      | av 15 <sup>3</sup> |
| B <sup>I</sup>  | "      | av 15 <sup>3</sup> |
| B <sup>II</sup> | "      | 15 <sup>4</sup>    |
| C               | "      | 15 <sup>4</sup>    |
| D               | "      | 15 <sup>3</sup>    |
| E               | "      | 14 <sup>4</sup>    |
| F               | "      | 26 <sup>2</sup>    |
| G               | "      | 17 <sup>3</sup>    |

Förslag  
till dikning inom

**Vallby**


i Vallby socken av Kristianstads län,  
upprättat vid synförrättning enl. vattenlagen

av 1930 av

Werner J. Lohmström  
Statens landbruksingenjör.

Enligt Rungl. Maj. 14 vidiga karta  
den 10 juni 1932 fastställt till  
iförordning med riksdagen.


Hörsamheten den 19 juli 1932  
På Rungl. Landbruksingenjörens vägnar  
Albert Smith.

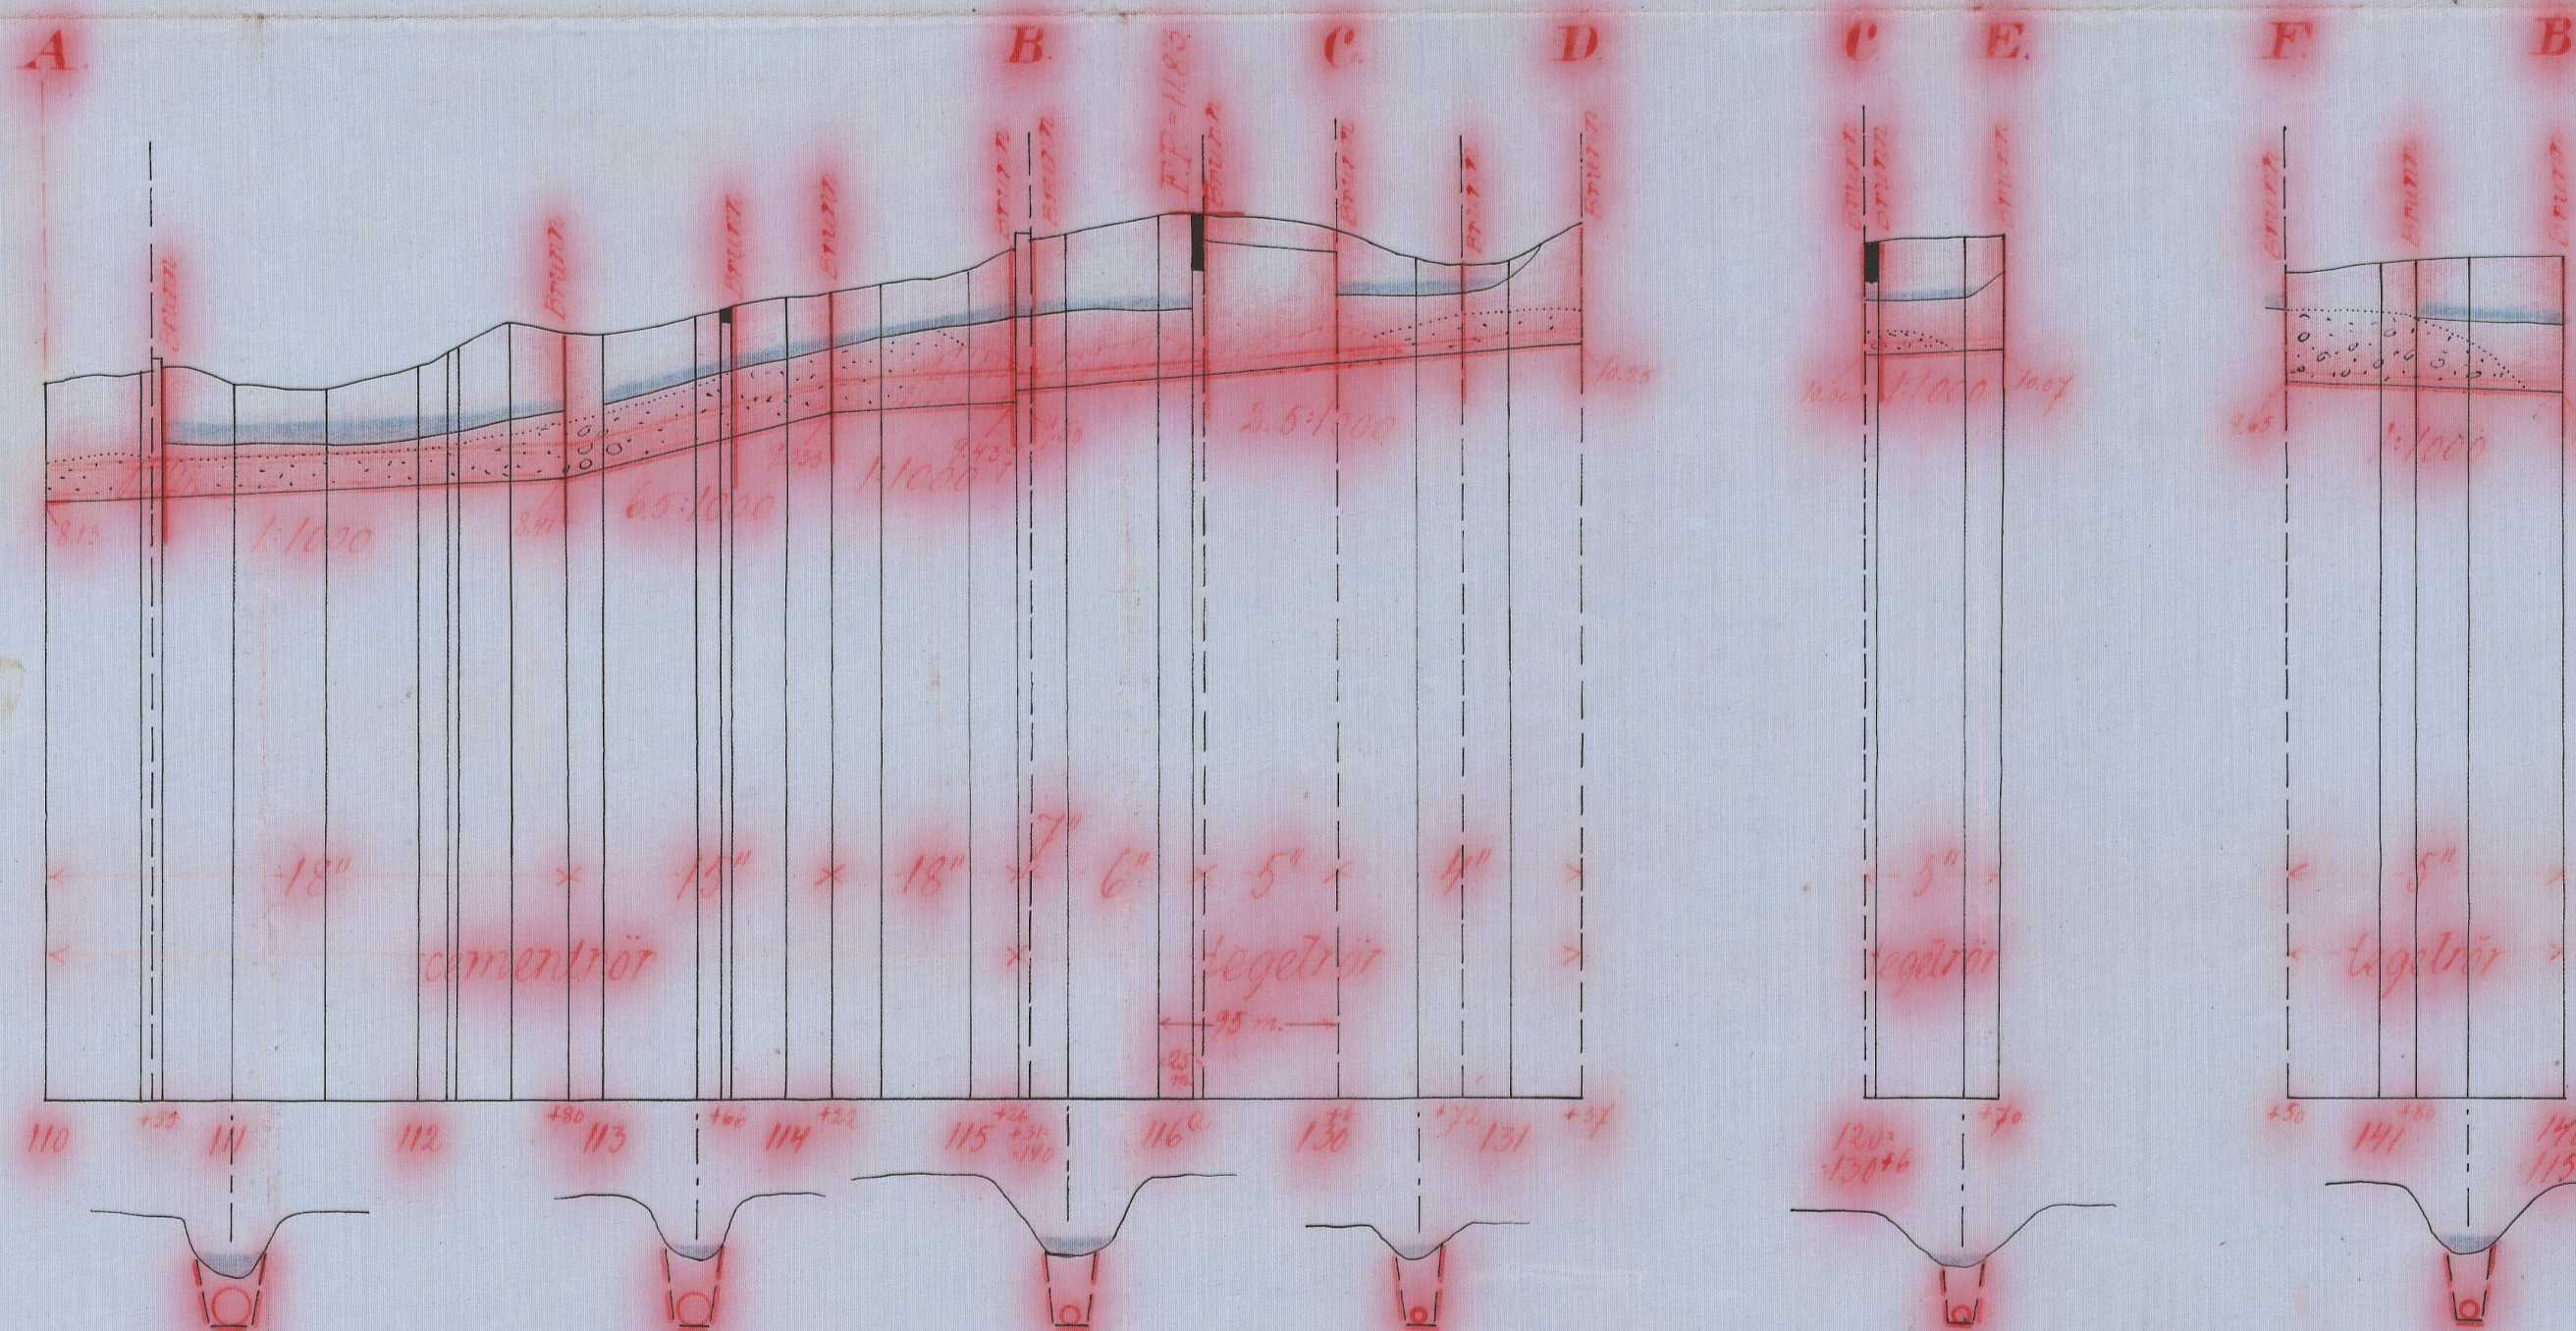


Längd-skala 1:4000  
Höjd-och sektionsskala 1:100

Förslag till dikeåga vid p. 110.

Förslag till inlägningsbrunn.

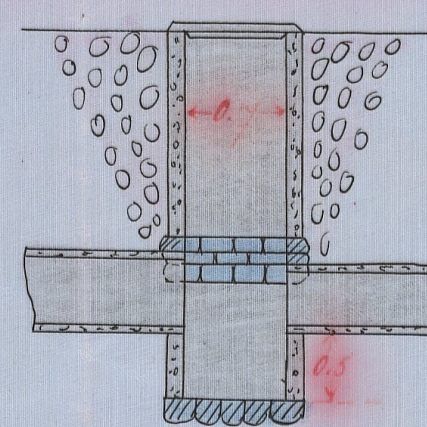

Skala 1:50.

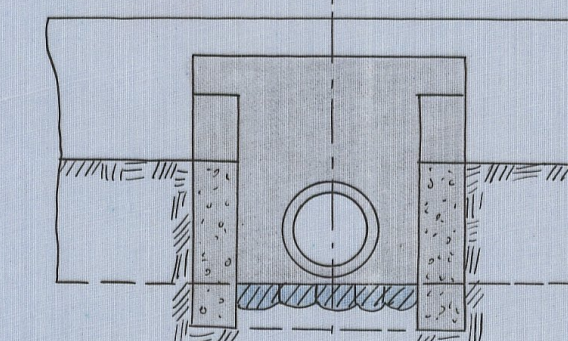

NTN.Nr 001

1.0556

Nr 516 Kristianstad län

21654

DIARIE N:o

K. LANTBRUKSSTYRELSEN

2 SEP. 1932

L \_\_\_\_\_ 1\*0556

DIARIE N:o

6250

K. LANTBRUKSSTYRELSEN

18 MRS. 1931

*Handlingar  
rörande*

***Vallby no 15***

*dikningsföretag*

*upprättade vid syneförrättning enl. vattenlagen  
år 1930.*

Avskrift.

Protokoll, hållet vid syneförrättning enligt

vattenlagen angående dikning inom Vallby n:o 15 i

Vallby socken, Kristianstads län.

År 1930 den 4 mars inställde sig undertecknad statens lantbruksingenjör i Vallby kommunalrum för att på grund av länsstyrelsens förordnande verkställa syneförrättning enligt vattenlagen angående dikning inom Vallby n:o 15 i Vallby socken, Kristianstads län. Efter personliga kallelser hade till sammanträde infunnit sig:

O.A.Elander, Vallby 15

Anna Steen, " 15

Per Persson, " 4 14  
15 15

Per Bengtsson, " 4 13  
4 15

Viktor Nilsson, " 2  
26

såsom gode män: Oskar E.Ohlsson, Mansdala, och Julius Gottfries, Borrby, vilka båda avlagt föreskriven ed.

§ 1.

Det för undertecknad utfärdade förordnandet samt ansökan där-  
om upplästes /bil.1/.

§ 2.

På därom framställd fråga yppades ej någon jävsanmärkning mot synemännen, ej heller visste sig dessa stå i jävsförhållande till sakägare.

§ 3.

Såsom närvarande anmälde sig jämväl Anders Svensson, som ägde jord belägen mellan Elanders och Anna Steens jord.

§ 4.

Sökandena yrkade upptagande av täckta ledningar till sådant

djup och dimensioner att deras därav beroende jord kunde torrläggas till lagenligt djup för åker samt att kostnaderna skulle fördelas enligt lagens föreskrifter.

§ 5.

Företaget berör endast en skilda vägar.

§ 6.

Förrättningsmannen kungjorde, att synemännen omedelbart efter

sammanträdet komme att vidtaga för ärendets vidare handläggning nödiga undersökningar och värderingar samt att nytt sammanträde komme att hållas i Vallby gamla kommunalrum tisdagen den 11 innevarande mars månad kl. 10 f.m. till vilket sammanträde inga andra kallelser än detta meddelande komme att utgivas.

§ 7.

Då intet vidare förekom upplästes dagens protokoll och slöts sammanträdet. Ont och tid som ovan

Lennart Holmström

Statens lantbruksingenjör

Oscar E. Ohlsson

Jul. Gottfries

År 1930 den 11 mars.

Denna dag sammanträdde åter förenämnda synemän i Vallby varvid följande sakägare infunno sig:

O.A. Elander, Vallby 15

Anna Steen, " 15

Per Persson, " 15

Viktor Nilsson, Vallby 26.

§ 8.

Förrättningsmannen framlade det upprättade dikningsförslaget samt uppläste hävdeförteckning, ägobeskrivning och värderingslängd i sammandrag /bil 2/, kostnadsberäkning /bil.3/ och kostnadsfördelningslängd /bil.4/.

§ 9.

Synemännen avgåvo sitt så lydande utlåtande /bil.5/.

§ 10.

Det beslöts att företagets styrelse skulle bestå av tre medlemmar härtill valdes Viktor Nilsson, Vallby 26, Per Persson, Vallby 15, och O.A.Elander, Vallby 15.

§ 11.

Till ordförande i styrelsen utsågs Per Persson, Vallby 15 pr Hammenhög, och skulle till företaget hörande handlingar och ritningar förvaras av ordföranden.

§ 12.

Räkning å förrättningskostnaderna bifogades protokollet som bil.6.

§ 13.

Då intet vidare förekom förklarades förrättningen avslutad och upplästes dagens protokoll.

Vallby den 11 mars 1930.

Lennart Holmström

Statens lantbruksingenjör

Jul. Gottfries

Oscar E. Ohlsson

Till Länsstyrelsen i Kristianstads län.

Undertecknade få härmed vördsamt anhålla om förordnande för Statens lantbruksingenjör att verkställa synförrättning enligt vattenlagen å avloppsdike från vattenberörda marker till Vallby 15 m.fl. hemman i Vallby socken av Kristianstads län.

Alla av företaget berörda torde först av förrättningsmannen kunna med säkerhet angivas.

Vallby den 12 nov. 1929

O.A.Elander

Per Persson

Vallby 15

N:o 15 Vallby

Anders Svensson

Anna Steen

R E S O L U T I O N .

Jämlikt 10 kap. 33 § vattenlagen förordnar länsstyrelsen statens lantbruksingenjör Lennart Holmström att i enlighet med föreskrifterna i ovan åberopade lag, därest laga hinder ej möter, verkställa den uti bilagda ansökan påkallade förrättning; skolande sökanden tillställa förrättningsmannen detta förordnande.

Kristianstads landskansli den 18 januari 1930

På länsstyrelsens vägnar:

Josef Fischer

C.Rich. Lundberg



| Socken, by och hemman              | Registernummer     | Littera å kartan | Hemmanstal | Ägofigurans nummer | Delägares namn, hemvist m. m. samt ägobeskrivning                                                             |
|------------------------------------|--------------------|------------------|------------|--------------------|---|
| 1                                  | 2                  | 3                | 4          | 5                  | 6   |
| <del>Vallby socken</del><br>Vallby | av 15 <sup>3</sup> | A <sup>I</sup>   | 1/72       |                    | <u>O. A. Claander</u><br>1 åker, terrupia på moräulera<br><u>Summa</u>                                        |
| Vallby                             | av 15 <sup>3</sup> | A <sup>II</sup>  | 1/48       |                    | <u>Anders Persson</u><br>2 åker, terrupia på moräulera<br><u>Summa</u>                                        |
| Vallby                             | av 15 <sup>3</sup> | B <sup>I</sup>   | 1/44       |                    | <u>Anna Skén</u><br>3 åker, terrupia på moräulera<br><u>Summa</u>                                             |
| Vallby                             | 15 <sup>4</sup>    | B <sup>II</sup>  | 1/72       |                    | <u>Per Persson</u><br>4 åker, terrupia på moräulera<br>5 " förväktras ej, imp.<br><u>Summa</u>                |
| Vallby                             | 15 <sup>4</sup>    | C                | 1/96       |                    | <u>Per Persson</u><br>6 väg imp.<br>7 åker, terrupia på moräulera<br>8 do<br>9 do<br>10 do<br><u>Summa</u>    |
| Vallby                             | 15 <sup>13</sup>   | D                | 1/96       |                    | <u>Per Persson</u><br>11 väg imp<br>12 åker, terrupia på moräulera<br>13 do<br>14 do<br>15 do<br><u>Summa</u> |

| A r e a l |    |                     |    |                   |    |                           |    | Nuvarande värde |             |     | Blivande värde |             |     | Förbättringsvärde |             |     |
|-----------|----|---------------------|----|-------------------|----|---------------------------|----|-----------------|-------------|-----|----------------|-------------|-----|-------------------|-------------|-----|
| Åker      |    | Äng och odlingsmark |    | Annan duglig mark |    | Impediment och högl. mark |    | pr har          | pr ägofigur |     | pr har         | pr ägofigur |     | pr har            | pr ägofigur |     |
| Har       | ar | Har                 | ar | Har               | ar | Har                       | ar | Kr.             | Kr.         | öre | Kr.            | Kr.         | öre | Kr.               | Kr.         | öre |
| 7         | 8  | 9                   |    | 10                |    | 11                        |    | 12              | 13          |     | 14             | 15          |     | 16                |             |     |
| 055.0     |    |                     |    |                   |    |                           |    | 1200            | 660         | 10  | 2000           | 1100        | 00  | 800               | 440         | 00  |
| 055.0     |    |                     |    |                   |    |                           |    |                 | 660         | 00  |                | 1100        | 00  |                   | 440         | 00  |
| 033.1     |    |                     |    |                   |    |                           |    | 1200            | 397         | 20  | 2000           | 662         | 00  | 800               | 264         | 80  |
| 033.1     |    |                     |    |                   |    |                           |    |                 | 397         | 20  |                | 662         | 00  |                   | 264         | 80  |
| 026.5     |    |                     |    |                   |    |                           |    | 1000            | 265         | 00  | 2000           | 530         | 00  | 1000              | 265         | 00  |
| 026.5     |    |                     |    |                   |    |                           |    |                 | 265         | 00  |                | 530         | 00  |                   | 265         | 00  |
| 0056      |    |                     |    |                   |    |                           |    | 1600            | 896         | 0   | 2000           | 112         | 00  | 400               | 22          | 40  |
| 0056      |    |                     |    |                   |    | 0473                      |    |                 | 896         |     |                | 112         | 00  |                   | 22          | 40  |
|           |    |                     |    |                   |    | 0045                      |    |                 |             |     |                |             |     |                   |             |     |
| 035.0     |    |                     |    |                   |    |                           |    | 1000            | 350         | 00  | 2000           | 700         | 00  | 1000              | 350         | 00  |
| 014.3     |    |                     |    |                   |    |                           |    | 1000            | 143         | 00  | 2000           | 286         | 00  | 1000              | 143         | 00  |
| 057.5     |    |                     |    |                   |    |                           |    | 1200            | 690         | 00  | 2000           | 1150        | 00  | 800               | 460         | 00  |
| 074.1     |    |                     |    |                   |    |                           |    | 1200            | 889         | 20  | 2000           | 1482        | 00  | 800               | 592         | 80  |
| 180.9     |    |                     |    |                   |    |                           |    | 0045            | 2072        | 20  |                | 3618        | 00  |                   | 1545        | 80  |
|           |    |                     |    |                   |    | 0035                      |    |                 |             |     |                |             |     |                   |             |     |
| 030.4     |    |                     |    |                   |    |                           |    | 1000            | 304         | 00  | 2000           | 608         | 00  | 1000              | 304         | 00  |
| 034.3     |    |                     |    |                   |    |                           |    | 1000            | 343         | 00  | 2000           | 686         | 00  | 1000              | 343         | 00  |
| 017.7     |    |                     |    |                   |    |                           |    | 1200            | 212         | 40  | 2000           | 354         | 00  | 800               | 141         | 60  |
| 065.0     |    |                     |    |                   |    |                           |    | 1000            | 650         | 00  | 2000           | 1300        | 00  | 1000              | 650         | 00  |
| 147.4     |    |                     |    |                   |    |                           |    | 0035            | 1509        | 40  |                | 2948        | 00  |                   | 1438        | 60  |

| Socken, by och hemman | Registernummer  | Littera å kartan | Hemmanstal | Ägarens nummer | Delägares namn, hemvist m. m. samt ägobeskrivning   |
|-----------------------|-----------------|------------------|------------|----------------|---|
| 1                     | 2               | 3                | 4          | 5              | 6   |
| Vallby                | 4 <sup>4</sup>  | E                | 3/64       |                | Per Bengtsson<br>16 våg imp.<br>17 åker, betnygga på moräulera<br>Summa   |
| Vallby                | 26 <sup>2</sup> | F                | 17/64      |                | Viktor Nilsson<br>18 våg imp.<br>19 " imp.<br>20 åker, betnygga på moräulera<br>21 " do<br>22 " do<br>23 " do<br>24 " do<br>25 " do<br>26 " do<br>27 " do<br>28 ång, do<br>29 " do<br>30 " do<br>Summa |
| Vallby                | 17 <sup>3</sup> | G                | 3/128      |                | Andelsföreningen Eggt Hovupa<br>Åkr. Nils Olsson<br>31 våg imp.<br>32 åker, betnygga på moräulera<br>33 " do<br>Summa                                                                                  |

| A r e a l |       |                     |    |                   |    |                           |    | Nuvarande värde |             |      | Blivande värde |             |         | Förbättringsvärde |             |         |
|-----------|-------|---------------------|----|-------------------|----|---------------------------|----|-----------------|-------------|------|----------------|-------------|---------|-------------------|-------------|---------|
| Åker      |       | Äng och odlingsmark |    | Annan duglig mark |    | Impediment och högl. mark |    | pr har          | pr ägofigur |      | pr har         | pr ägofigur |         | pr har            | pr ägofigur |         |
| Har       | ar    | Har                 | ar | Har               | ar | Har                       | ar | Kr.             | Kr.         | öre  | Kr.            | Kr.         | öre     | Kr.               | Kr.         | öre     |
| 7         | 8     | 9                   | 10 | 11                | 12 | 13                        | 14 | 15              | 16          |      |                |             |         |                   |             |         |
|           |       |                     |    |                   |    |                           |    |                 |             |      |                |             |         |                   |             |         |
|           |       |                     |    |                   |    | 005.5                     |    | 1000            | 695 00      | 2000 | 1390 00        | 1000        | 695 00  |                   |             |         |
| 069.5     |       |                     |    |                   |    |                           |    |                 |             |      |                |             |         |                   |             |         |
| 069.5     |       |                     |    |                   |    | 005.5                     |    |                 | 695 00      |      |                | 1390 00     |         |                   |             | 695 00  |
|           |       |                     |    |                   |    |                           |    |                 |             |      |                |             |         |                   |             |         |
|           |       |                     |    |                   |    | 002.7                     |    |                 |             |      |                |             |         |                   |             |         |
|           |       |                     |    |                   |    | 011.2                     |    |                 |             |      |                |             |         |                   |             |         |
| 024.8     |       |                     |    |                   |    |                           |    | 1000            | 248 00      | 2000 | 496 00         | 1000        | 248 00  |                   |             |         |
| 032.8     |       |                     |    |                   |    |                           |    | 1000            | 328 00      | 2000 | 656 00         | 1000        | 328 00  |                   |             |         |
| 016.0     |       |                     |    |                   |    |                           |    | 1000            | 160 00      | 2000 | 320 00         | 1000        | 160 00  |                   |             |         |
| 069.0     |       |                     |    |                   |    |                           |    | 1200            | 828 00      | 2000 | 1380 00        | 800         | 552 00  |                   |             |         |
| 032.5     |       |                     |    |                   |    |                           |    | 1600            | 520 00      | 2000 | 650 00         | 400         | 130 00  |                   |             |         |
| 037.2     |       |                     |    |                   |    |                           |    | 1000            | 372 00      | 2000 | 744 00         | 1000        | 372 00  |                   |             |         |
| 033.4     |       |                     |    |                   |    |                           |    | 1000            | 334 00      | 2000 | 668 00         | 1000        | 334 00  |                   |             |         |
| 011.7     |       |                     |    |                   |    |                           |    | 600             | 70 20       | 2000 | 234 00         | 1400        | 16380   |                   |             |         |
|           | 011.1 |                     |    |                   |    |                           |    | 600             | 66 60       | 2000 | 222 00         | 1400        | 15540   |                   |             |         |
|           | 010.8 |                     |    |                   |    |                           |    | 600             | 64 80       | 2000 | 216 00         | 1400        | 15120   |                   |             |         |
|           | 008.0 |                     |    |                   |    |                           |    | 600             | 48 00       | 2000 | 160 00         | 1400        | 11200   |                   |             |         |
| 257.4     | 029.9 |                     |    |                   |    | 013.9                     |    |                 | 3039 60     |      |                | 5746 00     |         |                   |             | 2706 40 |
|           |       |                     |    |                   |    |                           |    |                 |             |      |                |             |         |                   |             |         |
|           |       |                     |    |                   |    | 009.6                     |    |                 |             |      |                |             |         |                   |             |         |
| 172.0     |       |                     |    |                   |    |                           |    | 1200            | 2064 00     | 2000 | 3440 00        | 800         | 1376 00 |                   |             |         |
| 042.1     |       |                     |    |                   |    |                           |    | 1200            | 575 20      | 2000 | 842 00         | 800         | 336 80  |                   |             |         |
| 214.1     |       |                     |    |                   |    | 009.6                     |    |                 | 2569 20     |      |                | 4282 00     |         |                   |             | 1712 80 |
|           |       |                     |    |                   |    |                           |    |                 |             |      |                |             |         |                   |             |         |

| Socken, by och hemman | Registreringsnummer | Littera å kartan | Hemmanstal         | Ägarens nummer | Delägares namn, hemvist m. m. samt ägobeskrivning |
|-----------------------|---------------------|------------------|--------------------|----------------|---------------------------------------------------|
| 1                     | 2                   | 3                | 4                  | 5              | 6                                                 |
|                       | <u>Sammandrag</u>   |                  |                    |                |                                                   |
| <u>Vallby socken</u>  |                     |                  |                    |                |                                                   |
| Vallby                | 20/5 <sup>3</sup>   | A <sup>I</sup>   | 1/42               |                | O. A. Claander                                    |
| "                     | 20/5 <sup>3</sup>   | A <sup>II</sup>  | 1/48               |                | Anders Lennsson                                   |
| "                     | 20/5 <sup>3</sup>   | B <sup>I</sup>   | 1/44               | ✓              | Sune Stein                                        |
| "                     | 15 <sup>4</sup>     | B <sup>II</sup>  | 1/42               | ✓              | Per Persson                                       |
| "                     | 15 <sup>14</sup>    | C                | 1/96               | ✓              | <u>Seuue</u>                                      |
| "                     | 15 <sup>10</sup>    | D                | 1/96               | ✓              | Per Bruggsson                                     |
| "                     | 4 <sup>4</sup>      | E                | 3/64               | ✓              | <u>Seuue</u>                                      |
| "                     | 26 <sup>2</sup>     | F                | 1 <sup>7</sup> /64 | ✓              | Viktor Nilsson                                    |
| "                     | 17 <sup>3</sup>     | G                | 3 <sup>1</sup> /28 | ✓              | Andersfärvingen Eget Hem upå<br>Arr. Nils Olsson  |
|                       |                     |                  |                    |                | <u>Summa</u>                                      |



[illegible]

Kostnadsförslag.

för Vallby no 15 delningsföretag av år 1930.

Timpenning: Kronor.

| Läge   | Längd<br>m. | Arbete, jordmån m. m.   | Antal | à kr. | Kostnad |          | Summa    |     |
|---|-------------|---|-------|-------|---------|----------|----------|-----|
|   |             |   |       |       | Kr.     | öre      | Kr.      | öre |
| 1   | 2           | 3   | 4     | 5     | 6       |          | 7        |     |
| 110-115 <sup>+31</sup>   | 531         | Dikersäckan A - B   |       |       |         |          |          |     |
| 110-110 <sup>+55</sup>   | 55          | Behakning för läckt ledning,<br>körers läggning, dikerjordens<br>återfyllning   | 1 st. | 55    | 2.00    | 110 00.  |          |     |
| 110 <sup>+55</sup> -112 <sup>+80</sup>                                                                                        | 225         | Do Do   | 1 st. | 225   | 1.50    | 337 50.  |          |     |
| 112 <sup>+80</sup> -114 <sup>+22</sup>                                                                                        | 142         | Do Do   | 1 st. | 142   | 1.57    | 213 00.  |          |     |
| 114 <sup>+22</sup> -115 <sup>+26</sup>                                                                                        | 104         | Do Do   | 1 st. | 104   | 2.00    | 208 00.  |          |     |
| 115 <sup>+26</sup> -115 <sup>+31</sup>                                                                                        | 5           | Do Do   | 1 st. | 5     | 5.00    | 25 00.   | 893 50.  |     |
| 110-112 <sup>+80</sup>   | 280         | 18" cementrör m. fläns, Pl. 1:2:2   | 1 st. | 280   | 6.00    | 1680 00. |          |     |
| 112 <sup>+80</sup> -114 <sup>+22</sup>                                                                                        | 142         | 15" cementrör m. fläns Pl. 1:2:2   | 1 st. | 142   | 4.50    | 639 00.  |          |     |
| 114 <sup>+22</sup> -115 <sup>+26</sup>                                                                                        | 104         | 18" cementrör m. fläns Pl. 1:2:2   | 1 st. | 104   | 6.00    | 624 00.  |          |     |
| 115 <sup>+26</sup> -115 <sup>+31</sup>                                                                                        | 5           | 9" tegelrör med frakt   | 1 st. | 35    | 0.45    | 15 75.   | 2958 75. |     |
| 110 <sup>+55</sup> , 112 <sup>+80</sup><br>113 <sup>+66</sup> , 114 <sup>+22</sup><br>115 <sup>+26</sup> , 115 <sup>+31</sup> |             | Fotagningbrunnar av betong<br>med lock av cement. Brunnar-<br>na skola hava en inre diam.<br>av 0.7 m. Rottusen, som skall<br>vara stensatt, skall ligga<br>0.5 m. under avloppsrörets<br>underkant. Brunnarna<br>skola vara väl omgärdade<br>med marksten och skåv-<br>runt i övrigt lika med för-<br>slagets ritningar | 1 st. | 6     | 40.-    |          | 240 00.  |     |
| 110   |             | Dikersäckas ut. ritning   | 1 st. | 1     | 40.-    |          | 40 00.   |     |
|   |             | Tillägges för försäkringsafan,<br>arbetets tillämpn m.m. ca 10%   |       |       |         |          | 427 75   |     |
|   |             | Summa   |       |       |         |          | 4560 00  |     |

| 1                                            | 2         | 3                                                                                         | 4   | 5    | 6       | 7       |
|----------------------------------------------|-----------|-------------------------------------------------------------------------------------------|-----|------|---------|---------|
| 115 <sup>+31</sup> -a-131 <sup>+27</sup> 295 | 69.95+131 | <u>Dikesstäckan B-C-D</u>                                                                 |     |      |         |         |
| 115 <sup>+31</sup> -116 <sup>+21</sup> 90    |           | Skaktning för täckt ledning,<br>rörens läggning, dikesjordens<br>återfyllning m. m. l. m. | 90  | 1.50 | 135 00. |         |
| 116 <sup>+21</sup> -a 4                      |           | Do Do l. m.                                                                               | 4   | 300  | 1200.   |         |
| a-130 <sup>+6</sup> 70                       |           | Do Do l. m.                                                                               | 70  | 2.00 | 140 00. |         |
| 130 <sup>+6</sup> -131 <sup>+27</sup> 131    |           | Do Do l. m.                                                                               | 131 | 1.00 | 131 00. | 418 00. |
| 115 <sup>+31</sup> -a 94                     |           | 6" legelrör incl. frakt st.                                                               | 380 | 0.38 | 125 40. |         |
| a-130 <sup>+6</sup> 70                       |           | 5" " " " st.                                                                              | 250 | 0.28 | 70 00.  |         |
| 130 <sup>+6</sup> -131 <sup>+27</sup> 131    |           | 4" " " " st.                                                                              | 460 | 0.21 | 96 60.  | 292 00. |
| a, 130 <sup>+6</sup> , 131 <sup>+27</sup>    |           | Tilläggsarbeten som ovan                                                                  |     |      |         |         |
| 131 <sup>+27</sup>                           |           | st. 4 40.-                                                                                | 4   | 40.- |         | 160 00. |
|                                              |           | Tilläggs för oförutsedda fall,<br>arbetets tillägg m. m. ca 10%                           |     |      |         | 80 00.  |
|                                              |           | <u>Summa</u>                                                                              |     |      |         | 950 00. |
|                                              |           |                                                                                           |     |      |         | ✓       |
| 130 <sup>+6</sup> -121-121 <sup>+20</sup> 70 |           | <u>Dikesstäckan C-E</u>                                                                   |     |      |         |         |
| 120-128 <sup>+20</sup> 70                    |           | Skaktning för täckt ledning,<br>rörens läggning, dikesjordens<br>återfyllning l. m.       | 70  | 1.00 |         | 70 00.  |
| 120-120 <sup>+20</sup> 70                    |           | 5" legelrör incl. frakt st.                                                               | 250 | 0.28 |         | 70 00.  |
| 120 <sup>+5</sup> , 128 <sup>+20</sup>       |           | Tilläggsarbeten som ovan st.                                                              | 2   | 40.- |         | 80 00.  |
|                                              |           | Tilläggs för oförutsedda fall,<br>arbetets tillägg m. m. ca 10%.                          |     |      |         | 30 00.  |
|                                              |           | <u>Summa</u>                                                                              |     |      |         | 250 00. |
|                                              |           |                                                                                           |     |      |         | ✓       |

Kostnadsförslag.

Timpenning: Kronor.

| Läge                  | Längd<br>m. | Arbete, jordmån m. m.                                                               | Antal | à kr. | Kostnad |     | Summa |     |
|-----------------------|-------------|-------------------------------------------------------------------------------------|-------|-------|---------|-----|-------|-----|
|                       |             |                                                                                     |       |       | Kr.     | öre | Kr.   | öre |
| 1                     | 2           | 3                                                                                   | 4     | 5     | 6       |     | 7     |     |
| 115+31<br>-140-141+18 | 150         | Dikersiäckan B-F                                                                    |       |       |         |     |       |     |
| 140-141               | 80          | Skaktning för läntledning,<br>rörens läggning, dikenjor-<br>dens återfyllning l. m. | 80    | 1-    | 80      | 00  |       |     |
| 141+80<br>-141+50     | 70          | Do Do l. m.                                                                         | 70    | 1.25  | 87      | 50  | 167   | 50  |
| 140-141+50            | 150         | 5" tegelrör incl. frakt rt.                                                         | 525   | 0.28  |         |     | 147   | 00  |
| 141+80<br>-141+50     |             | Intagningsbrunnar som ror                                                           |       |       |         |     |       |     |
|                       |             | rt. 2                                                                               | 40    | -     |         |     | 80    | -   |
|                       |             | Tillägges för ofärdssedda fall,<br>arbetets tillägg m. m. ca 10%                    |       |       |         |     | 35    | 50  |
|                       |             | Summa                                                                               |       |       |         |     | 430   | 00  |

Sammandrag

|                       |     |                  |  |  |  |  |      |    |
|-----------------------|-----|------------------|--|--|--|--|------|----|
| 110-115+31            | 531 | Dikersiäckan A-B |  |  |  |  | 4560 | 00 |
| 115-130+6-131+37      | 295 | B-C-D            |  |  |  |  | 950  | 00 |
| 130+6                 | 70  | C-E              |  |  |  |  | 250  | 00 |
| 121-121+70            | 150 | B-F              |  |  |  |  | 420  | 00 |
| 115+31<br>-140-141+51 |     | Summa            |  |  |  |  | 6190 | 00 |

Vallby den 11 mars 1930  
Kamrat Holmström  
Härens lantbrukningsför.

Ans. S. S.

[illegible]

Kostnadsfördelningsskilda för Vallby no 15 delnings-  
företag av år 1930.

[illegible]



U T L Å T A N D E

avgivet vid syneförrättning enligt vattenlagen angående dikning inom Vallby n:o 4,15,17 och 26 i Vallby socken, Kristianstads län.

1:o. Företaget, som avser nygrävning av avloppsdike för torrläggning av åker och odlingsmark, är enligt synemännens mening att hänföra till dikning. Mot företagets utförande på sätt i detta utlåtande närmare anges finnes enligt synemännens förmenande ej något laga hinder.

2:o. Sökande till företaget äro:

O.A.Elander för Vallby n:o 15<sup>3</sup>

Anders Svensson för Vallby n:o 15<sup>3</sup>

Anna Steen för Vallby n:o 15<sup>3</sup>

Per Persson för Vallby n:o 15<sup>4</sup> och 15<sup>14</sup>

Företagets utsträckning är beroende av sökandenas yrkanden och förefintliga fallförhållanden och omfattar syneförrättningen i anledning härav den dikessträcka, som å hithörande plankarta utmärkes med röda linjer och bokstäverna A-B-C-D, C-E och B-F.

3:o. Den vattenskadade mark, som av företaget tillskyndas bätnad är avfattad å hithörande plankarta. Såsom betalningsskyldig till företaget anses all mark, vars torrläggning till 1.2 meters djup är beroende av dikningen och som genom denna vinner möjlighet till förbättrad torrläggning, d.v.s. all mark, belägen under en kurva, avvägd till 1.2 meters höjd över vanligt medelvattenstånd i diket med tillägg för behövlig höjdskillnad mellan detta vattenstånd och eventuella täckdikesögon samt för fall åt sidorna mot diket räknat,

vilket fall beräknats lika med markytans, dock ej överstigande 1.5:1000.

4:o. Den i föreliggande fall uppkommande båtnaden består i höjning av jordens alstringsförmåga.

Enär jordägarnas deltagningsskyldighet i företaget är beroende av den värdeförändring, som tillskyndas jorden genom företagets utförande, har denna värdeförändring måst utrönas. För detta ändamål hava synemännen åsatt varje ägofigur ett värde, som i kronor uttrycker jordens värde efter företagets utförande.

Vid denna värdering har hänsyn tagits till jordens naturliga beskaffenhet såväl till matjord som alv samt till dess belägenhet men ej till jordens mer eller mindre goda brukning och därav uppkommande större eller mindre växtkraft.

Jordens värde före företagets utförande anse synemännen vara i det stora hela en produkt av dess värde i fullt torrlagt skick och den större eller mindre grad av försumpning, jorden lider av. Jord, som ligger i jämnhöjd med eller under den försumpande vattenytan har grad 0.0; anses sålunda för närvarande sakna värde. Jord, som ligger i jämnhöjd med eller högre än kurvan för den vattenskadade marken, har grad 1.0; d.v.s. dess värde före och efter företagets utförande sammanfalla.

Höjdskillnaden mellan den försumpande vattenytan och kurvan delas i tio höjdgrader med sinsemellan lika höjdskillnad. Varje ägofigurernas höjdläge motsvaras alltså av en viss försumpningsgrad. Denna är uträknad för varje figurs medelhöjd. Genom reduktion av ägofigurernas blivande värde med denna för varje ägofigur uträknade

grad erhålles ägofigurens nuvarande värde. Skillnaden mellan dessa två värden motsvarar den genom företagets utförande uppkommande förbättringen. Denna är uträknad för varje ägolott och återfinnes i värderingslängdens kolumner 15 och 16.

5:o. För att den beräknade jordförbättringen skall kunna ernås måste dikningsarbetet verkställas i full överensstämmelse med förslaget som är upprättat med hänsyn tagen till framrinnande vattenmängd, markens lutningsförhållanden, dikningsarbetenas ändamål m.m.

Nederbördsområdet är direkt inmätt och utgör

|                |           |
|----------------|-----------|
| 1 punkt 110+55 | 78 hektar |
| 112+80         | 74 "      |
| 113+66         | 67 "      |
| 114+22         | 66 "      |
| 115+26         | 64 "      |
| 116+25 = a     | 4.5 "     |
| C              | 3.5 "     |
| D              | 1 "       |
| E              | 1.5 "     |
| 140+80         | 2 "       |
| F              | 1 "       |

Vid rörens dimensionering har utgått från en största avrinning av 1 sekundliter pr hektar. I punkt A utmynnar diket i kanal, vars dimensioner och underhåll bestämts vid laga synförrättning.

För övrigt hänvisas till plan-, profil- och sektionsritningarna samt till kostnadsberäkningen.

6:o. Företaget medför ej några brobyggnader och berör endast enskilda vägar.

7:o. Fordras ersättning för skada å växande gröda på grund av arbetets utförande skall detta anmälas skriftligen till företagets styrelse innan grödan borttagits och skall skadeersättning utgå med belopp, som bestämmes av två stycken av arbetsstyrelsen tillkallade skiftesgodemän.

8:o. Dikningssamfälligheten skall utgöra en avdelning inom vilken alla med företaget förenade kostnader utan undantag skola fördelas i mån av båtnad av företaget. I enlighet härmed är i kostnadsfördelningslängden angivet vars och ens deltagningsskyldighet uttryckt i båtnadsvärde och procenttal samt den kostnad, som enligt kostnadsberäkningen åligger varje sakägare.

9:o. Företaget skall benämnas "Vallby n:o 15 dikningsföretag av år 1930."

Dess angelägenheter skola handhavas av en arbetsstyrelse, som väljes på allmänt sammanträde med sakägarna enligt föreskrifterna i vattenlagens kap. 7:64.

Arbetsstyrelsens åliggande äro:

att jämlikt föreskrifterna i vattenlagens kap. 7:62 anmäla styrelseval hos länsstyrelsen;

att å offentlig auktion försälja arbetet på förmånligaste sätt;

att själv och genom tillkallande av sakkunnig person övervaka arbetets utförande i full överensstämmelse med det fastställda förslaget;

att verkställa behövliga utdebiteringar och fördelningar av kost-

naderna;

att föra räkenskaper över arbetet och årligen redovisa dessa för delägarna;

att genom kringsänd kallelselista, å vilken kallade delägare teckna sina namn eller på annat i vattenlagens kap. 7:64 fastställt sätt, senast åtta dagar i förväg, vid behov, dock minst en gång årligen kalla delägarna till sammanträde för gemensamma angelägenheters dryftande;

att ombesörja dikenas vidmakthållande och upprrensning å årtid, då växande gröda därav minst tager skada, samt kunna befrämja arbetets

att i öfrigt vidtaga alla åtgärder, som kunna befrämja arbetets verkställande och vidmakthållande.

10:o. Beträffande arbetets utförande stadga synemännen:

att innan arbetet påbörjas skall

1/ denna syneförrättning hava vunnit laga kraft;

2/ länsstyrelsen hava underrättats om styrelseval;

att arbetet skall vara färdigt inom 1932 års utgång;

att arbetet skall utföras i full överensstämmelse med förslaget,

dock att mindre ändringar, som under arbetets utförande kunna visa sig lämpliga beträffande dikes läge och annat, som ej inverkar på torrläggningens djup och avrinningen och varom berörda sakägare äro eniga, må efter hörande av statens lantbruksingenjör och efter hans skriftliga medgivande företagas;

att cementrören skola gjutas i blandning magerast 1:2:2 och ej få nedläggas förrän de godkänts av statens lantbruksingenjör eller

dennes tjänstebiträde;

att den uppkastade dikesjorden skall återfyllas på rören, dock först sedan dessas läge kontrollerats av statens lantbruksingenjör eller dennes ställföreträdare;

att den som åtagit sig arbetet, ej må erhålla slutlikvid förrän arbetet i sin helhet godkänts av statens lantbruksingenjör eller den han i sitt ställe sätter.

11:o. Ränsning av diken och brunnar skall ske årligen och så ofta behovet det påkallar. Brunnslöcken skola hållas stängda. Koppling direkt till rörsträng förbjudes, såvida ej statens lantbruksingenjör därtill givit sitt skriftliga samtycke.

12:o. Kostnaderna för denna syneförrättning skola vid förrättningens avslutande av sökandena förskjutas men gäldas av samtliga saksägare på sätt i detta utlåtande föreskrives om företaget kommer till utförande.

13:o. Är någon missnöjd med åtgärd eller beslut under denna syneförrättning eller med detta synemännens utlåtande, ingive inom sextio dagar från den dag förrättningen förklarats avslutad, sina till Söderbygdens vattendomstol i Stockholm ställda besvär. I besvären skola fullständigt upptagas klagandens alla påståenden och skälen därför och skola vid besvären fogas de handlingar, klaganden vill åberopa till stöd för ändringssökandet. Besvären skola ingivas i tre exemplar. Vallby den 11 mars 1930.

Lennart Holmström

Statens lantbruksingenjör

Jul. Gottfries

Oscar E. Ohlsson



| 1    | 2          | 3                                                               | 4      | 5     | 6    | 7      |
|------|------------|-----------------------------------------------------------------|--------|-------|------|--------|
|      |            | Överfört                                                        |        |       |      | 30 31  |
| 1929 | 28/12      | Avvägning:                                                      |        |       |      |        |
| 1930 | 4/4, 5/1   | a) avvägning, längdmätning o. d., §§ 44, mom. 4                 | 1      | 12,00 | 12 - |        |
|      | 13/1, 14/1 | b) ytaavvägning, § 11, mom. 1, tariff IV                        |        |       |      |        |
|      |            | i öppen mark, medelantal 74 punkter pr har                      | 12     | 0,66  | 7 92 |        |
|      |            | avvägda punkter                                                 | 123    | 0,02  | 2 46 |        |
|      |            | i annan mark, medelantal punkter pr har                         |        |       |      |        |
|      |            | avvägda punkter                                                 |        |       |      |        |
|      |            | c) begränsningskurva, § 11, mom. 2:                             |        |       |      |        |
|      |            | i öppen mark                                                    | 1,5    | 2,50  | 3 75 |        |
|      |            | i annan mark                                                    |        | 5,00  |      | 26 13  |
|      |            | Arealuträkning, § 13, tariff V, medelareal 33 ar                | 33     | 0,05  | 1 65 |        |
|      |            |                                                                 | 11,037 | 0,10  | 1 10 | 2 75   |
|      |            | Ägobeskrivning, § 14, ägofigurer                                |        | 0,03  |      | 1 50   |
|      |            | Markvärdering,                                                  |        |       |      |        |
|      |            | a) uppskattning och värdering, §§ 44, mom. 5                    |        | 12,00 |      |        |
|      |            | b) gradtabell eller kurva, § 17, mom. 1,                        |        |       |      |        |
|      |            | för första kilometern av avlopps längd                          |        |       | 4 -  |        |
|      |            | för övriga kilometer                                            |        | 1,50  |      |        |
|      |            | c) uträkning därmed av värde pr ytenhet, § 17, mom. 2, värdetal | 26     | 0,06  | 1 56 |        |
|      |            | d) uträkning av förbättring eller försämring, § 18 ägofigurer   | 26     | 0,12  | 3 12 | 8 68   |
|      |            | Längdprofil, § 20, längd skala 1:4000                           |        |       |      |        |
|      |            | a) uppritning enl. tariff VI, 1) nytt avlopp                    |        | 3,00  |      |        |
|      |            | 2) befintligt avlopp ell. vall                                  | 1      | 3,50  | 3 50 |        |
|      |            | b) antal ritningar                                              | 1      | 3,00  | 3 -  | 6 50   |
|      |            | Toårsektioner § 22, i skala 1:100,                              |        |       |      |        |
|      |            | vid uppritning av endast befintlig eller ny sektion             |        | 0,15  |      |        |
|      |            | " " " såväl " som " "                                           | 6      | 0,25  | 1 50 |        |
|      |            | tillägg för m² av våta sektionsarean vid h. v. y. nämligen för  |        |       |      |        |
|      |            | "                                                               |        |       |      | 1 50   |
|      |            | "                                                               |        |       |      |        |
|      |            | Hydrografisk utredning, § 24, grundbelopp                       |        |       | 2 -  |        |
|      |            | för vattenområdets areal                                        |        | 0,02  |      |        |
| 1930 | 14/1       | Summabelägg av underbudsområde dag                              | 1/2    | 12    | 6 -  | 8 -    |
|      |            | Dimensionsberäkning, § 25,                                      |        |       |      |        |
|      |            | a) för öppet avlopp, utan särskild beräkning                    |        | 3,50  |      |        |
|      |            | tillägg för särskild beräkning av dimensionerna                 |        | 1,00  |      |        |
|      |            | " " våta sektionsarean vid h. v. y. 0,50 kr. pr m²              |        |       |      |        |
|      |            | nämligen m² sektion på                                          |        |       |      |        |
|      |            | " " " "                                                         |        |       |      |        |
|      |            | " " " "                                                         |        |       |      |        |
|      |            | b) täckt ledning, 1) inre diameter intill 20 cm.                | 3      | 6,00  | 18 - |        |
|      |            | 2) " " över 20 " "                                              | 2      | 10,00 | 20 - | 38 -   |
|      |            | Överföres                                                       |        |       |      | 123 37 |

| 1     | 2        | 3   | 4   | 5     | 6    | 7      |
|-------|----------|---|-----|-------|------|--------|
|       |          | Överfört   |     |       |      | 123 37 |
|       |          | Inritning å kartan av avlopp och vallar, § 27, grundbelopp.....                                                   |     |       | 1 —  |        |
|       |          | tillägg för varje cm. verkligt mått å kartan ..... cm.                                                            | 26  | 0,03  | 78   | 1 78   |
|       |          | Arbetsbeskrivning, § 28, 1:sta sidan .....                                                                        |     |       | 3 —  |        |
|       |          | tillägg för övriga sidor..... st.                                                                                 |     | 2,00  |      |        |
|       |          | Kostnadsberäkning § 29, a) nyanläggning..... km.                                                                  |     | 2,50  |      |        |
|       |          | därjämte 25 öre pr m <sup>2</sup> av våta sektionensarean vid h. v. y.                                            |     |       |      |        |
|       |          | nämligen ..... m <sup>2</sup> sektion på .....                                                                    |     |       |      |        |
|       |          | b) vid förändring av befintligt avlopp .....                                                                      | 1   | 4,00  | 4 —  |        |
|       |          | därjämte 50 öre pr m <sup>2</sup> av våta sektionensarean vid h. v. y.                                            |     |       |      |        |
|       |          | lika som tillägget för dimensionsberäkningar .....                                                                |     |       |      |        |
|       |          | c) av kostnadsförslagets slutsumma 0,1 % (broar inberäknat) .....                                                 |     |       | 6 16 | 10 16  |
|       |          | Förslag till bro- och trumbyggnad, §§ 34 och 36 .....                                                             |     |       |      |        |
|       |          | 1) Enkel bro och trumma. a) för ritarbetet , <i>trumm, öga</i> .....                                              |     |       | 8 —  |        |
|       |          | b) för detaljerad kostnadsberäkning .....                                                                         |     |       |      |        |
|       |          | c) för grundförstärkning..... m <sup>2</sup> .....                                                                |     |       |      |        |
|       |          | 2) Annan bro i två projektioner, a) för dimensionsberäkning....                                                   |     | 8,00  |      |        |
|       |          | b) för ritarbetet, teoretisk spännvidd..... m.                                                                    |     | 1,00  |      |        |
|       |          | och för särskildt konstruerat landfäste ..... st.                                                                 |     | 4,00  |      |        |
|       |          | c) för kostnadsberäkning, teor. sp. v. .... m.                                                                    |     | 0,50  |      |        |
|       |          | och för särskilt konstruerade landfästen ..... st.                                                                |     | 4,00  |      | 8 —    |
|       |          | Införande av höjdsiffror å plankartan, § 39 .....                                                                 | 123 | 0,01  |      | 1 23   |
|       |          | Ersättningslängd, § 42, grundbelopp .....                                                                         |     |       | 1 50 |        |
|       |          | för varje ersättningsbelopp ..... st.                                                                             |     | 0,25  |      |        |
|       |          | Utlåtande och betänkande, § 43 .....                                                                              | 7   | 3,00  |      | 21 —   |
| 19.30 | 4/3, 1/3 | Sammanträden och upprättande av protokoll, § 44, mom. 1, dagar                                                    | 1   | 12,00 |      | 12 —   |
|       |          | Särskild utredning, § 44, mom. 2..... dagar                                                                       |     | 12,00 |      |        |
| 7/3   |          | Kostnadsfördelningslängds upprättande, § 44, mom. 14 ..                                                           | 1/2 | 12,00 |      | 6 —    |
| 3/3   |          | Utredning å länets lantmäterikontor rörande fastighetsgränser, jordregisternummer o. d. § 44, mom. 15 ..... dagar | 1/3 | 12,00 |      | 4 —    |
|       |          | Översiktskarta § 41 .....                                                                                         |     |       |      |        |
|       |          | Summa kronor   |     |       |      | 187 54 |
|       |          | <b>Lösen för:</b>                                                                                                 |     |       |      |        |
|       |          | Kopia av plankartan, § 49,                                                                                        |     |       |      |        |
|       |          | 1) 1:sta regalarket .....                                                                                         |     |       | 7 —  |        |
|       |          | övriga regalark .....                                                                                             |     | 1,75  |      | 7 —    |
|       |          | 2) efter kartans skala och ägofigurernas medelareal, tariff VII,                                                  |     |       |      |        |
|       |          | skalan 1:4000, medelareal 33 ar ägofigurer ..... st.                                                              | 33  | 0,07  | 2 31 |        |
|       |          | har 11.037 0.14                                                                                                   |     |       | 1 54 | 3 85   |
|       |          | höjning för handkopia å ritpapper, 25 % .....                                                                     |     |       |      | 96     |
|       |          | Överföres   |     |       |      | 11 81  |

| 1 | 2 | 3                                                                                                 | 4   | 5    | 6     | 7      |
|---|---|---------------------------------------------------------------------------------------------------|-----|------|-------|--------|
|   |   | Överfört                                                                                          |     |      | 11 81 |        |
|   |   | 3) insättning av höjdlägestal..... st.                                                            | 123 | 0,02 | 2 46  |        |
|   |   | "    "    kanaler och diken, grundbelopp .....                                                    |     |      | 1 75  |        |
|   |   | tillägg för varje cm. verkligt mått å kartan, cm.                                                 | 26  | 0,03 | 1 30  | 17 32  |
|   |   | <b>Kopia av längdprofil, tvärsektioner samt förslag till broar och trummor å ritpapper, § 52.</b> |     |      |       |        |
|   |   | 1) enligt tariff VIII i skala 1: 4000,                                                            |     |      |       |        |
|   |   | nytt avlopp..... km.                                                                              |     | 5,00 |       |        |
|   |   | ändring av befintligt avlopp .....                                                                | 1   | 6,00 | 6 -   |        |
|   |   | 2) tvärsektioner, originalritningens belopp med 30 % förhöjning                                   |     |      | 1 95  |        |
|   |   | 3) broar och trummor, " " " 30 % "                                                                |     |      | 10 40 |        |
|   |   | 4) för varje med rubrik, skalor o. d. försett blad                                                |     |      |       |        |
|   |   | längdprofilritningar..... st.                                                                     |     | 3,00 |       |        |
|   |   | tvärsektions- och brorritningar .....                                                             |     | 5,00 |       | 18 35  |
|   |   | nedsättning för kopia å kalkerväv 25 % .....                                                      |     |      |       |        |
|   |   | <b>Avskrift av synehandlingarna, § 55 .....</b> sid.                                              | 26  | 0,75 |       | 19 50  |
|   |   | <b>Översiktskarta i d:o, § 41 .....</b>                                                           |     |      |       |        |
|   |   | <b>Summa kronor</b>                                                                               |     |      |       | 55 17  |
|   |   | <b>Övriga förrättningskostnader,</b>                                                              |     |      |       |        |
|   |   | Lösen av förordnandet jämte kommissionärsarvode .....                                             |     |      |       | 8 -    |
|   |   | Annonskostnader ang. sammanträden.....                                                            |     |      |       | 2 -    |
|   |   | Inbindning av förrättningshandlingarne.....                                                       |     |      |       |        |
|   |   | Arvode till biträdande förrättningsmannen .....                                                   |     |      |       | 47 40  |
|   |   | "    "    "    gode männen enligt egna räkningar...                                               |     |      |       | 57 -   |
|   |   | Ersättning för hantlangning, materialier o. d. ....                                               |     |      |       |        |
|   |   | Lösen för utdrag ur mantalslängd .....                                                            |     |      |       | 5 -    |
|   |   | <i>Belgiermingsherstnad</i>                                                                       |     |      |       |        |
|   |   | <b>Summa kronor</b>                                                                               |     |      |       | 119 40 |
|   |   | <b>Sammandrag.</b>                                                                                |     |      |       |        |
|   |   | Förrättningsmannens arvode .....                                                                  |     |      |       | 187 54 |
|   |   | Lösen för kopior och avskrift .....                                                               |     |      |       | 55 17  |
|   |   | Övriga förrättningskostnader .....                                                                |     |      |       | 119 40 |
|   |   | <b>Summa kronor</b>                                                                               |     |      |       | 362 11 |

Den, som icke åtnöjes med denna räkning, äger att inom tre månader från nedanstående dag klander därå anställa genom stämning till *Juglsstad o Järnstad* häradsrätt.

*Välby* den *11 mars* 19*30*

*Armand Holmström*  
Statens lantbruksingenjör.

Att sakägarna erhållit en med denna lika lydande räkning betyga:

Kronor ..... kvitteras:

den ..... 19.....

Stående avskrift av syneprotokoll  
med bilagor 1-6 vidhvaras.

Samant. Protokoll.

L \_\_\_\_\_ 1\*6556

DIARIE Nr. 21654  
K. LANTBRUKSSTYRELSEN  
2 SEP. 1932




Avskrift

Genom Kungl. Maj:ts nådiga brev  
den 10 juni 1932 fastställd till efter-  
rättelse vid arbetets utförande.

Stockholm den 19 juli 1932  
På Kungl. Landtmåterystyrrelsens vägnar:  
Albert Smith.

## *Oversiktskarta*

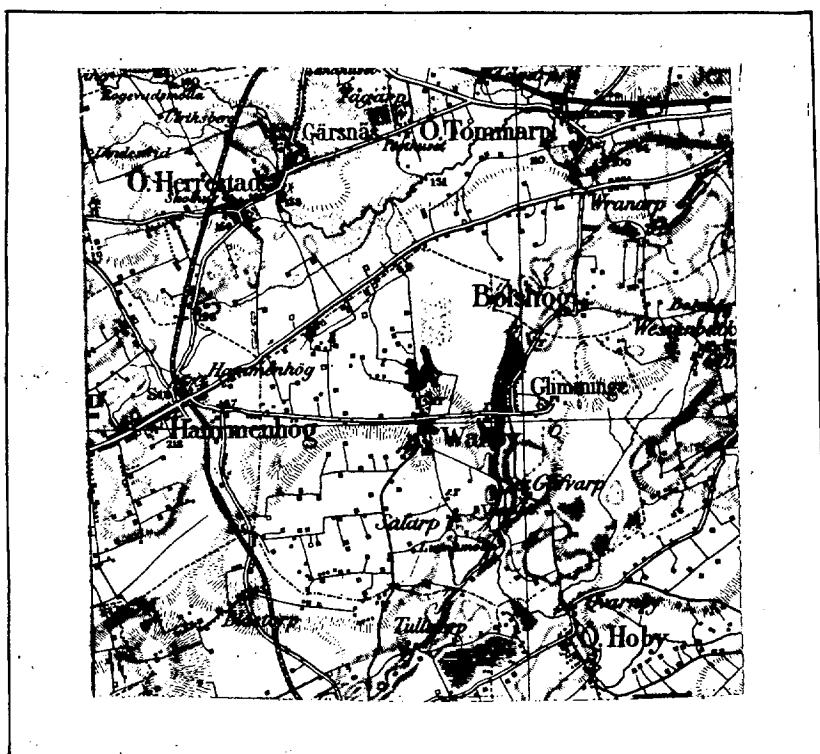

*Skala 1:100000.*

Avskrift.

Sedan delägarna i Vallby n:o 15 dik-

ningsföretag av år 1930 som avser torrläggning

av mark till Vallby i Vallby socken av Kris-

tianstads län, förklarat sig vilja söka lån

och anslag av allmänna medel till företagets

utförande, får jag härmed därom avgiva föl-

jande av ritningar och förslag åtföljda

B E T Ä N K A N D E.

Företagets ändamål.

Företaget avser bättre torrläggning av åker och ängsmark.

Belägenhet.

Avdikningsområdets belägenhet framgår av motstående översiktskarta där det markerats med röd färg.

Föregående rättslig utredning.

Företaget har föregåtts av syneförrättning enligt vattenlagen verkställd av undertecknad på förordnande av länsstyrelsen.

Mot syneförrättningen, som slöts den 11 mars 1930, har missnöje ej anmälts, vilket framgår av närslutna diariesbevis /bil.A/

Låne- och anslagssökande.

I förening /bil.B/ daterad den 20 jan. 1931 hava delägarna överenskommit att gemensamt hos Kungl. Maj:t göra underdånig ansökan om största möjliga lån och anslag av allmänna medel till företagets utförande.

Avdikningsområdets beskaffenhet.

Avdikningsområdet omfattar:

Åker 9.895 har

Äng 0.299 "

Summa 10.194 har

Jordmånens beskaffenhet framgår av den till syneprotokollet  
fogade ägobeskrivninge.

Nuvarande avdikning.

Området avvattnas för närvarande av öppna diken, vilkas di-  
mensioner äro allt för små för att tillåta markens rationella torr-  
läggning för åker och ängsmark.

Torrläggning.

Dikningsförslaget avser dessa öppna dikens nygrävning och er-  
sättande med rör i den utsträckning som bifogade plan- och profil-  
ritningar utvisa.

Jordförbättring och kostnad.

Den möjliga jorda jordförbättringen beräknas i till syneprotokol-  
let fogad värderingslängd till 9090.80 kronor och själva diknings-  
kostnaden i till samma protokoll fogad kostnadsberäkning till 6190  
kronor.

Deltagningskyldighet.

Denna är reglerad genom bestämmelserna i synemännens laga kraft-  
vunnena utlåtande.

Hinder mot företaget.

Enär syneförrättningen vunnit laga kraft finnes ej något hinder  
mot företagets utförande.

Liknande företag i orten.

Närmast belägna med statsmedel understödda liknande företag

torde vara "Vallby Tullstorps dikningsföretag av år 1929".

Nu av handlade företag har ej förut varit föremål för offentlig myndighets prövning.

#### Beräkning av lån och anslag.

I tabell a, Bilaga I har uträknats storleken av det lån från Statens avdikningslånefond och det bidrag från statens avdikningsanslag som författningsenligt torde kunna påräknas och framgår härav att lånet kan uppgå till 3948.87 kronor och bidraget till 2693.47 kronor.

#### Tillstyrkan.

Hänvisande till förestående utredning tillstyrker jag att till utförande av detta företag beviljas lån ur avdikningslånefonden med 3950 kronor och bidrag ur avdikningslånefonden med 2695 kronor.

#### Utförande.

Vid utförandet skall iakttagas vad i synemännens laga kraftvunnena utlåtande bestämmes.

#### Arbetstid.

Till arbetets utförande torde böra anslås en tidrymd av ett år.

Kristianstad i febr. 1931.

Lennart Holmström


Statens lantbruksingenjör

#### Bilagor.

- I Tabell a.
- II " b, kostnadsberäkning
- A Diariebervis
- B Föreningshandling
- C Prokurafullmakt /för Espersson/
- D Ett häfte synehandlingar
- E Ritningar i ett blad.

Tabell

| Söken,<br>by,<br>hummor | Registernummer     | Littera å synkretsen | Måttal | Sörens namn m. m.                             | An-  |      |
|-------------------------|--------------------|----------------------|--------|-----------------------------------------------|------|------|
|                         |                    |                      |        |                                               | åker |      |
|                         |                    |                      |        |                                               |      |      |
|                         |                    |                      |        |                                               | hem  | ut   |
| Välby söken             |                    |                      |        |                                               |      |      |
| Välby                   | 20 15 <sup>3</sup> | A <sup>I</sup>       | 1/72   | O. A. Gländén                                 | 0    | 55.0 |
| "                       | 20 15 <sup>3</sup> | A <sup>II</sup>      | 1/48   | Anders Svensson                               | 0    | 33.1 |
| "                       | 20 15 <sup>3</sup> | B <sup>I</sup>       | 1/144  | Anna Skerf                                    | 0    | 26.5 |
| "                       | 15 <sup>4</sup>    | B <sup>II</sup>      | 1/72   | Per Persson                                   | 0    | 05.6 |
| "                       | 15 <sup>14</sup>   | C                    | 1/96   | Jone                                          | 1    | 80.9 |
| "                       | 15 <sup>13</sup>   | D                    | 1/96   | Per Bengtsson                                 | 1    | 47.4 |
| "                       | 44                 | E                    | 3/64   | Jone                                          | 0    | 69.5 |
| "                       | 26 <sup>2</sup>    | F                    | 17/64  | Viktor Nilsson                                | 2    | 51.4 |
| "                       | 17 <sup>3</sup>    | G                    | 31/28  | Anders fören. bgt hem m. p. a. m. Nils Olsson | 2    | 14.1 |
|                         |                    |                      |        | <u>Summa</u>                                  | 9    | 89.5 |

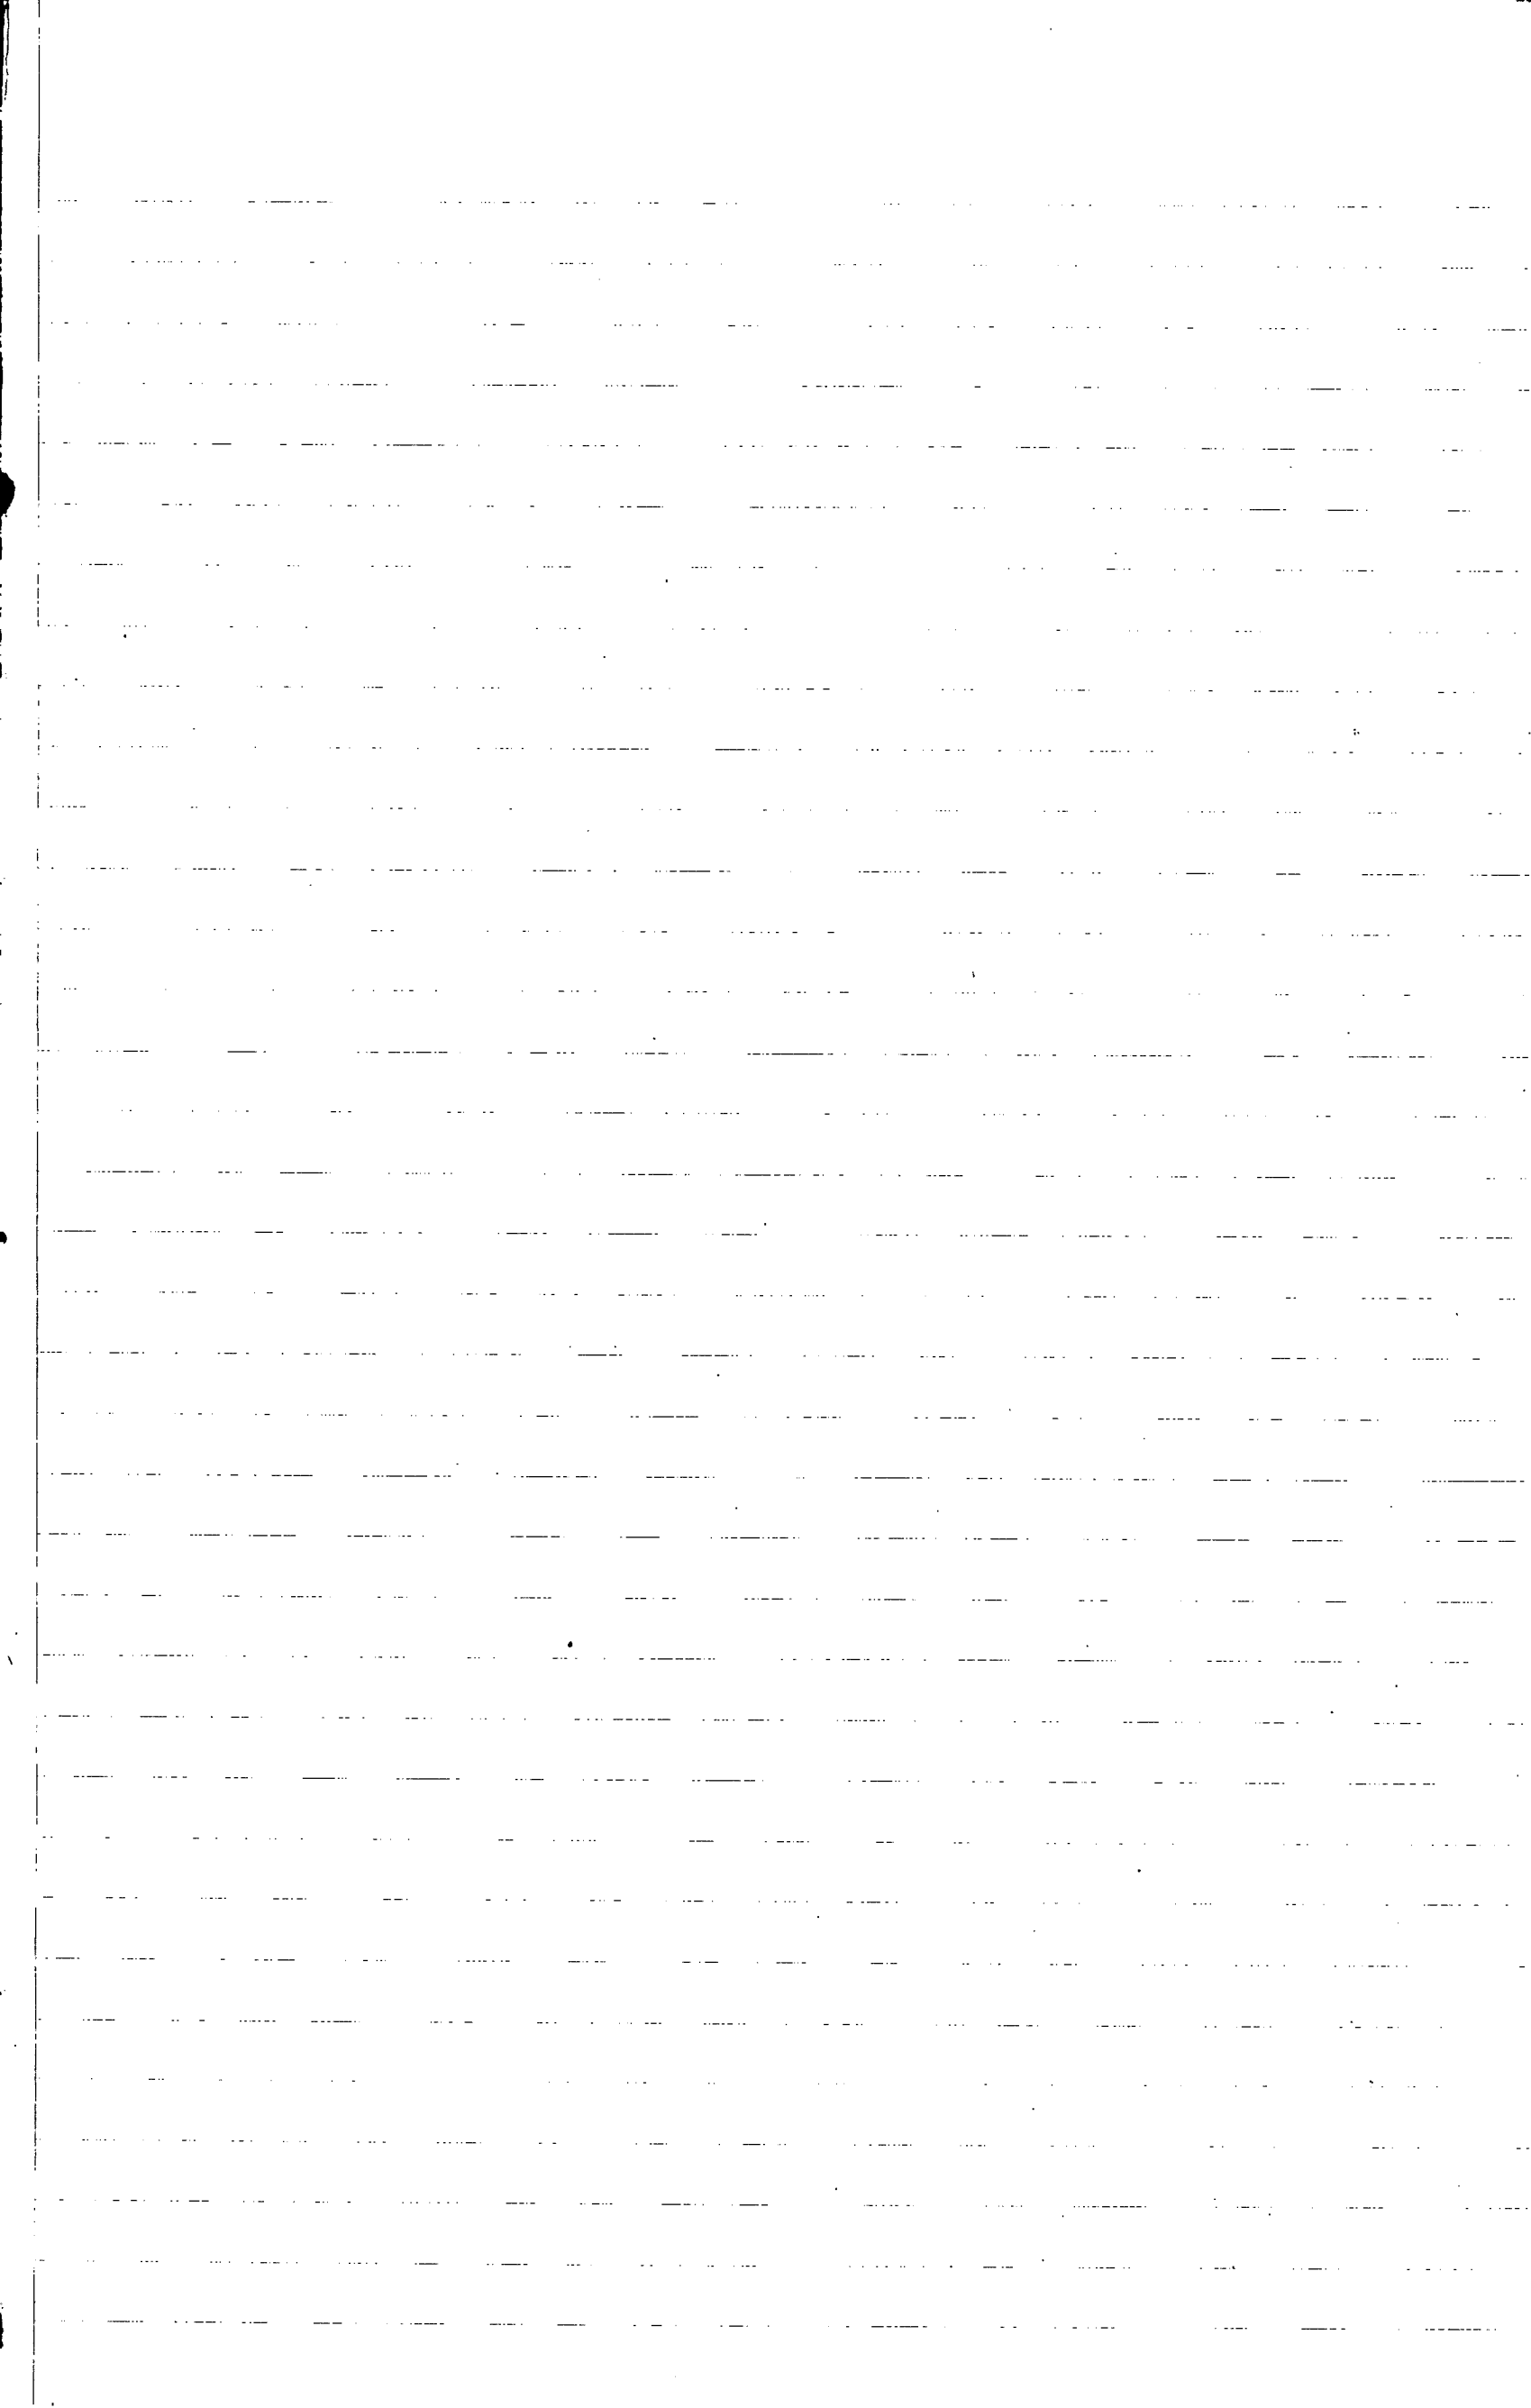

a

| al     |         | Seltagur i hestnaðen<br>fö |    |                   |    |                              |    |            |    |                  |    |                 |      |                                     |    |         |    |     |    |
|--------|---------|----------------------------|----|-------------------|----|------------------------------|----|------------|----|------------------|----|-----------------|------|-------------------------------------|----|---------|----|-----|----|
| aug    | Summa   | Þatnað                     |    | Seltagur-<br>ungr |    | dagur nyr-<br>fö "Þatnaðungr |    | Þatnaðungr |    | Summa<br>hestnað |    | Relatör hestnað |      | Þidragg þrösk i agn av<br>hestnaðen |    | Þidragg |    | Sam |    |
| ku     | ar      | ku                         | ör | ku                | ör | ku                           | ör | ku         | ör | ku               | ör | ku              | ör   | ku                                  | ör | ku      | ör | ku  | ör |
|        | 0 55.0  | 440                        | -  | 299               | 60 | 17                           | 53 | 4          | 57 | 321              | 50 | 0.73            | 4055 | 130                                 | 37 | 191     | 13 |     |    |
|        | 0 33.1  | 264                        | 80 | 180               | 13 | 10                           | 54 | 2          | 63 | 193              | 30 | "               | "    | 78                                  | 38 | 114     | 92 |     |    |
|        | 0 26.5  | 265                        | 00 | 180               | 75 | 10                           | 57 | 2          | 63 | 193              | 95 | "               | "    | 78                                  | 65 | 115     | 30 |     |    |
|        | 0 05.6  | 22                         | 40 | 15                | 47 | 0                            | 90 | 0          | 23 | 16               | 60 | "               | "    | 6                                   | 73 | 9       | 87 |     |    |
|        | 1 80.9  | 1545                       | 80 | 1052              | 30 | 61                           | 56 | 15         | 34 | 1129             | 20 | "               | "    | 457                                 | 89 | 671     | 31 |     |    |
|        | 1 47.4  | 1438                       | 60 | 979               | 26 | 57                           | 29 | 14         | 27 | 1050             | 82 | "               | "    | 426                                 | 11 | 624     | 71 |     |    |
|        | 0 69.5  | 695                        | 00 | 473               | 53 | 29                           | 70 | 6          | 90 | 508              | 13 | "               | "    | 206                                 | 05 | 302     | 08 |     |    |
| 0 29.9 | 2 87.3  | 2706                       | 40 | 1842              | 76 | 107                          | 80 | 26         | 86 | 1977             | 42 | "               | "    | 801                                 | 84 | 1175    | 58 |     |    |
|        | 2 14.1  | 1712                       | 80 | 1166              | 20 | 68                           | 22 | 17         | 00 | 1251             | 42 | "               | "    | 507                                 | 45 | 743     | 97 |     |    |
| 0 29.9 | 10 19.4 | 9090                       | 80 | 6190              | 00 | 362                          | 11 | 90         | 23 | 6642             | 34 |                 |      | 2693                                | 47 | 3948    | 87 |     |    |

Tristramstad i febr. 1931  
Linnar Stokuslöör  
Stakus laurbuðsningur fö

## Tabell 6, Kostnadsberäkning.

Iniipruning 90 öre

Silversgrönningen  
Laga nyföreläggningen  
Kostnad för lån o' anslag

Summa

362 11

90 23

5419 45  
~~6190~~

452 34

~~6642~~ 34

5871 79

Kristiansstad i febr. 1931.

Lennart Holmström

Stabens landbruksnämning för

x) Andring vidtagen i Kungl. Landbruksstyrelsen med stöd av förtädda räkenskaper.

Vid arbetsplanens fastställande har kostnaden för förtäget beräknats till 5871 kr. 79 öre.

Högholmen den 19 juli 1932

På Kungl. Landbruksstyrelsens vägnar:

Albert Smith.

Att, såvitt framgår av härstädes fört vederbörligt diarium, besvär icke inom laga tid anförts mot en enligt uppgift den 11 mars 1930 avslutad laga syneförrättning angående företag, benämnt "Vallby n:o 15 dikningsföretag av år 1930" inom Vallby socken, Kristianstads län; det varder härmed till bevis meddelat. Stockholm i Söderbygdens vattendomstols kansli den 19 december 1930.

Ex officio:

Sven Nordlund

Undertecknade delägare i "Vallby n:o 15 dikningsföretag av år 1930 överenskomma härmed att gemensamt hos Kungl. Maj:t göra underdåning ansökan om största möjliga lån och anslag av allmänna medel till företagets utförande och uppdraga vi åt arbetsstyrelsens ordförande att å våra vägnar underteckna alla härför erforderliga handlingar och kontrakt samt åt arbetsstyrelsen att utkvittera och mot redovisningsskyldighet handhava oss beviljade statsmedel.

Vallby den 20 jan. 1931.

Ola Andersson Elander

Anders Svensson

I  
äg. till litt. A

II  
äg. till litt. A

Anna Steen

Per Persson

I  
äg. till litt. B

II  
äg. till litt. B

Per Persson

Per Bengtsson

äg. till litt. C

äg. till litt. D

Per Bengtsson

Viktor Nilsson

äg. till litt. E

äg. till litt. F

Andersföreningen Eget Hem inom Kristianstads län u.p.a.

H. Espersson

Nils Olsson arr. till litt. G.

På en gång närvarande vittne

A. Persson

Johannes Andersson

21 Hammenhög

Baskemölla

Bil. C.

Utdrag av protokoll, hållet vid sam-  
manträde med styrelsen för Andersför-  
eningen Eget Hem inom Kristianstad län  
u.p.a. i Kristianstad den 24 mars 1930.

§ 32.

Bemyndigades vice häradshövdingen H. Espersson i Kristianstad  
att själv eller genom den, han i sitt ställe sätter, söka, kära och  
svara för föreningen så ock eljest dess talan föra; gällande utdrag  
av detta protokoll såsom fullmakt.

Som ovan

Justarat:

H. ESPERSSON

R.G.HAMILTON

Rätt utdraget betyga:

Issie Olsson

Margareta Almkvist

*Förstämman avskrift av hand-  
tegnat bekräftande den av Huvud-  
Mojt. den 10 juni 1932 förklarade  
av utskottet vid utskottet.*

*Stenart-Tornerö*

186

90 dkr.

193/32

L \_\_\_\_\_ 1\*0556

DIARIE Nr 21654  
K. LANTBRUKSSTYRELSEN  
2 SEP. 1932

## KONTRAKT.

Sedan Kungl. Maj:t den 10 juni 1932

för

"Vallby nr 15 dikningsföretag av år 1930" i Vallby socken av

KRISTIANSTADS LÄN

\_\_\_\_\_ under föreskrift, att understödtagare skall vara skyldig underkasta sig den granskning från Riksdagens revisorers sida rörande statsunderstödet användning, som Kungl. Maj:t kan komma att föreskriva, beviljat *dels* ett *lån* av tretusensexhundrasextio (3.660)

kronor att utgå från *statens avdikningslånefond och dels ett statsbidrag* utan återbetalningsskyldighet av tvåtusentvåhundratio (2.210) kronor att

utgå från *statens avdikningsanslag*, ävensom fastställt en avstatens lantbruksin-

genjör L. Holmström vid syneförrättning år 1930 upprättad arbetsplan med därtill hörande kostnadsförslag, ha *2* undertecknad, som av vederbörande intressenter utsetts

till styrelse *av* ~~för~~ *förtroendeman* för företaget, *ordf.*

med Kungl. Lantbruksstyrelsen, å Kungl. Maj:ts och Kronans vägnar, avslutat följande kon-

trakt, varigenom <sup>vt</sup> jag för egen del samt å vederbörande intressenters i företaget vägnar åtag~~er~~ och förbind~~er~~ <sup>oss</sup> mig:

1:o) att utföra företaget i noggrann överensstämmelse med den av Kungl. Maj:t fastställda arbetsplanen med de eventuella ändringar däri, varom vederbörande myndighet må efter framställning besluta,

att fullborda arbetet till den 1 september 1933,

att vid företagets utförande iakttaga de föreskrifter, som av Kungl. Maj:t eller Lantbruksstyrelsen må hava meddelats,

att bestrida vad utöver beviljade statsmedel kan erfordras för företagets fullbordande,

att gälda vederbörande förrättningsman tillkommande gottgörelse enligt taxa även i fråga om av Lantbruksstyrelsen beordrad avsyning av företaget,

att underhålla det utförda arbetet intill dess sådan underhållsskyldighet kan vara andra i laga ordning ålagd eller vederbörande från underhållsskyldigheten befriats, samt

att vid arbetets utförande ävensom i fråga om underhållsskyldighetens fullgörande underkasta ~~oss~~ mig Lantbruksstyrelsens inseende och kontroll;

2:o) att för tjänsteman, som av Lantbruksstyrelsen eller Väg- och Vattenbyggnadsstyrelsen förordnas att verkställa besiktning eller avsyning av arbetet eller inspektion av underhållsarbetet, tillhandahålla den för företaget fastställda arbetsplanen med därtill hörande handlingar och ritningar;

3:o) att i händelse avvikelse utan därtill i vederbörlig ordning erhållet tillstånd skett från den fastställda arbetsplanen, eller arbetet icke blivit fullbordat inom därför bestämd tid och Lantbruksstyrelsen ej heller meddelat anstånd med dess utförande, eller Kungl. Statskontoret skulle finna den säkerhet, som blivit ställd för till Statskontoret avgiven skuldförbindelse angående lånets återbetalning, icke vidare nöjaktig, och ny säkerhet, som av Statskontoret godkännes, icke varder inom bestämd tid avlämnad, eller den bestämda annuiteten icke varder i behörig tid erlagd, låta det ankomma på Kungl. Maj:t att inställa all vidare utbetalning av statsmedel samt att återfordra vad därav uppburits, beträffande lånet dock endast därest icke beslut om detsammas återbetalning och fördelning blivit meddelat, att inom viss angiven tid på en gång eller efter hand inbetalas till Statskontoret ävensom att å sålunda lyftade och återburna medel erlägga fem procent årlig ränta från lyftningsdagen till dess återbetalning sker;

4:o) att ifråga om tid för lyftande av statsmedlen i mån av arbetets fortgång låta gälla vad Lantbruksstyrelsen därutinnan bestämmer; och skall, därest icke Kungl. Maj:t med avseende å särskilda förhållanden prövar skäligt annorlunda förordna, någon del av statsmedlen innestå i Statskontoret, intill dess arbetet blivit vederbörligen avsynat och av Lantbruksstyrelsen godkänt;

5:o) att vid avslutandet av detta kontrakt för förvaring i Lantbruksstyrelsens arkiv till Styrelsen överlämna bestyrkt avskrift och kopia av de till den fastställda arbetsplanen hörande handlingar och ritningar, ävensom att, innan sista delen av statsmedlen lyftes, till Lantbruksstyrelsen överlämna fullständig beskrivning jämte ritning över sådan avvikelse från den fastställda planen, vartill vederbörligt tillstånd meddelats;

6:o) att bestrida eller gottgöra alla kostnader av vad beskaffenhet de vara må, som i följd av erhållna statsmedel föranledas för Statskontoret;

7:o) att för fullgörande av detta kontrakt ävensom, därest mot kontraktet brytes, för återbäring av lyftade statsmedel jämte därå upplupen ränta ställa sådan säkerhet, som av Lantbruksstyrelsen godkännes;

8:o) att till Statskontoret avgiva med behörig borgen eller annan säkerhet försedd skuldförbindelse angående lånets återbetalning; samt

9:o) att fullgöra de övriga åtaganden, som enligt gällande författningar i ämnet åligga mottagare av ifrågavarande statsmedel.

Härav äro två lika lydande exemplar upprättade, av vilka vardera kontrahenten tagit ett.

Väner den 12 aug 1932

Der Församling

Att Vår församling Per Persson Väner 15

i bägges vår närvaro egenhändigt undertecknat förestående kontrakt, intyga:

Mils Blomén Oskar Blomén  
Adress Wallby Hammenhög Adress Wallby Hammenhög

Med stöd av Kungl. brevet den 10 juni  
1932 antager Kungl. Lantbruksstyrelsen,  
å Kungl. Maj:ts och Kronans vägnar, detta  
kontrakt.

Stockholm den 7 september 1932

Willebrordsson Carl Eriksson  
föredragande

Vederbörandes uppmärksamhet fästes å bestämmelserna i 13 kap. 17 § vattenlagen, vari stadgas att, därest det framtida underhållet försummas, Konungens Befallningshavande eller annan myndighet Konungen bestämmer äger själv bota bristen på den försumliges bekostnad.

| Socken, by och hemman | Registernummer | Littera å kartan | Hemmansl | Ägarens nummer | Delägars namn, hemvist m. m. samt ägobeskrivning |
|-----------------------|----------------|------------------|----------|----------------|--------------------------------------------------|
| 1                     | 2              | 3                | 4        | 5              | 6                                                |

Uppgik 2 delägare i Vallby Nr 15 dikekningsföretag  
av år 1930, som innehåva lån från statens av-  
dikekningsplånefond

Kristianstads län

Vallby socken

|        |                     |                 |        |                                                       |
|--------|---------------------|-----------------|--------|-------------------------------------------------------|
| Vallby | 3 a 15 <sup>3</sup> | A <sup>I</sup>  | 1/72   | O. A. Elander                                         |
| ..     | 2 a 15 <sup>3</sup> | A <sup>II</sup> | 1/48   | Anders Svensson                                       |
| ..     | 4 a 15 <sup>3</sup> | B <sup>I</sup>  | 1/144  | Anna Stein                                            |
| ..     | 5 15 <sup>4</sup>   | B <sup>II</sup> | 1/72   | Per Persson                                           |
| ..     | 7 15 <sup>14</sup>  | C               | 1/96   | Senre                                                 |
| ..     | 6 15 <sup>13</sup>  | D               | 1/96   | Per Bengtsson                                         |
| ..     | 1 4 <sup>4</sup>    | E               | 3/64   | Senre                                                 |
| ..     | 9 26 <sup>2</sup>   | F               | 17/64  | Viktor Nilsson                                        |
| ..     | 8 17 <sup>3</sup>   | G               | 31/128 | Andelsföreningen Eggt Hane u. pa.<br>Sen: Nils Olsson |

Kristianstad i januari 1932  
~~Antarkristian~~  
Statens lantbruksskolestyrelse



1932 den 7 sept.

Uppgift jämlikt stadgandet i 1 §. 1 stycket, av lag om kronans för-  
månerätt för avdikningslån den 14 juni 1929 (nr 164).

Företagets namn: "Vallby nr 15 dikningsföretag av år 1930" i Vallby  
socken av Kristianstads län.

Lån 3.660 kronor från statens avdikningslånefond enligt Kungl.  
Maj:ts beslut den 10 juni 1932.

Lånet har beviljats för nedanstående, i utredningen angående detsam-  
ma upptagna fastigheter.

| Socken, by<br>och hemman | Hantal | Register-<br>nummer | Ägare                                 |
|--------------------------|--------|---------------------|---------------------------------------|
| <u>Vallby socken.</u>    |        |                     |                                       |
| Vallby                   | 3/64   | 4 <sup>4</sup>      | Per Bengtsson                         |
| "                        | 1/72   | av 15 <sup>3</sup>  | O. A. Månder                          |
| "                        | 1/48   | av 15 <sup>3</sup>  | Anders Svensson                       |
| "                        | 1/144  | av 15 <sup>3</sup>  | Anna Stehn                            |
| "                        | 1/72   | 15 <sup>4</sup>     | Per Persson                           |
| "                        | 1/96   | 15 <sup>13</sup>    | Per Bengtsson                         |
| "                        | 1/96   | 15 <sup>14</sup>    | Per Persson                           |
| "                        | 31/128 | 17 <sup>3</sup>     | Andelsföreningen Eget Hem u.<br>P. A. |
| "                        | 17/64  | 26 <sup>2</sup>     | Viktor Nilsson                        |

Stockholm den 7 september 1932.

På Kungl. Lantbruksstyrelsens vägnar

Olof Fredholm



193/52

Bevis

Företagets namn: "Vallby nr 15 dikningsföretag av år 1930" i Vallby socken av Fristanstads län.

Bidrag från statens avdelningsanslag 2210 kronor.

Kontrakt om arbetets utförande antaget av sökandena.

Ordförande i arbetsstyrelsen: lantbr. Per Persson, Vallby 15 pr  
Hammenhög.

Företaget befanns därvid vara i sin helhet utfört i överensstämmelse med den fastställda arbetsplanen och tillstyrkes dess godkännande. Kristianstad den 30 augusti 1932.

*Amcar Petersén*  
statens ämbetsingenjör.



Stämpel & Chrona.