

Genom Kungl. Maj:ts nådiga brev
den 21 april 1933 fastställd till
upprättat vid arbetets utförande.

Stockholm den 12 maj 1933
På Kungl. Lantbruksstyrelsens ngnar.
Albert Smith

DIARIE Nr 21448
K. LANTBRUKSSTYRELSEN
3 JUL 1933

Corri

Likheten med den av Kungl. Maj:tt
den 21/4 1933 fastställda arbets-
planen bestyrkes:

Annart. Compten




Drakesholms dikningsföretag av år 1931.

Förslag
till dikning inom


Drakesholms säteri

i Stenestads socken, Kristianstads län,
upprättat vid synförrättning enl. vattenlagen
år 1931 av

Annart. Compten
Statens lantbruksingenjör.

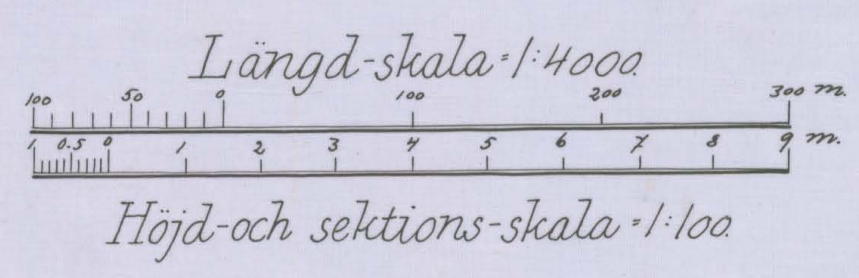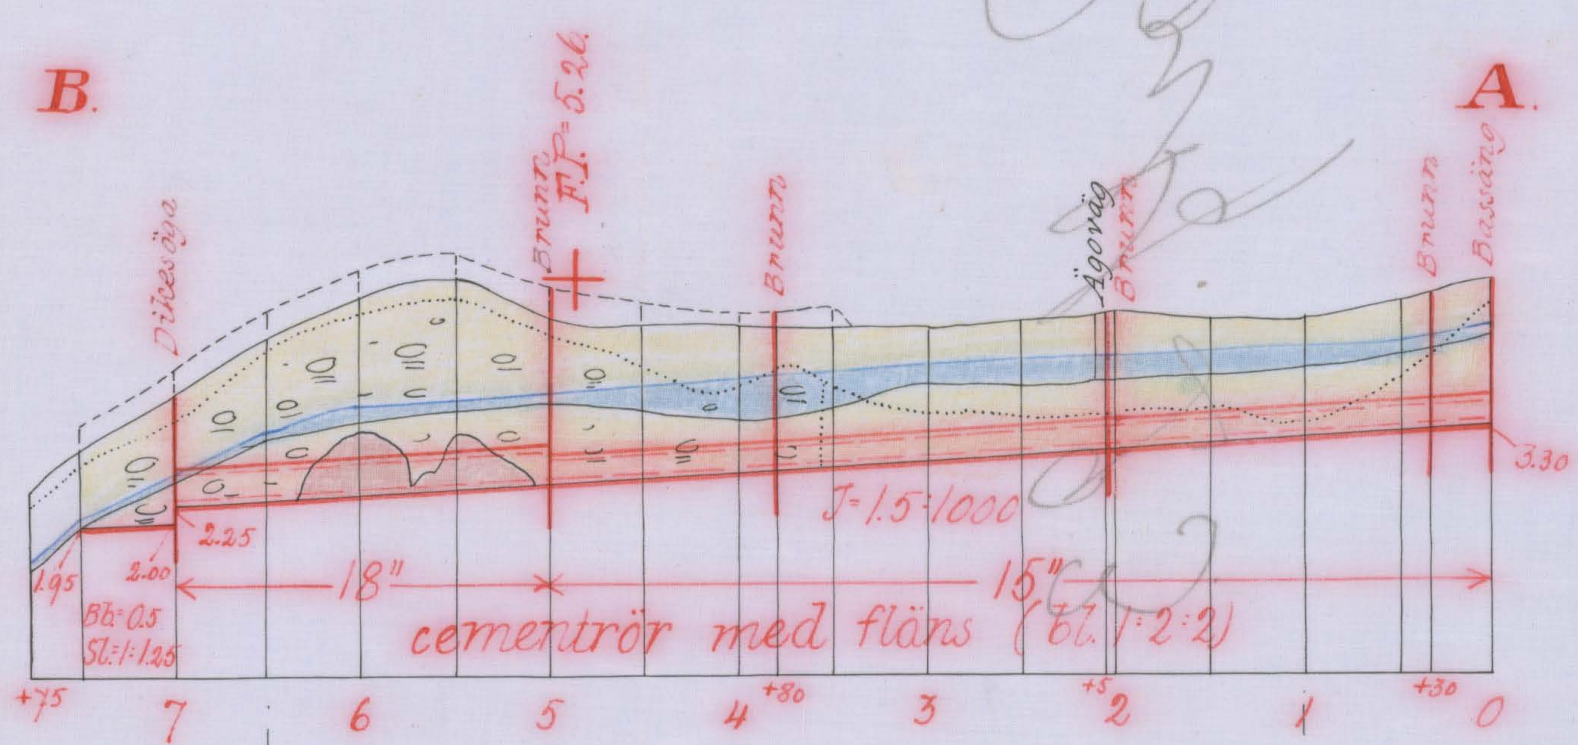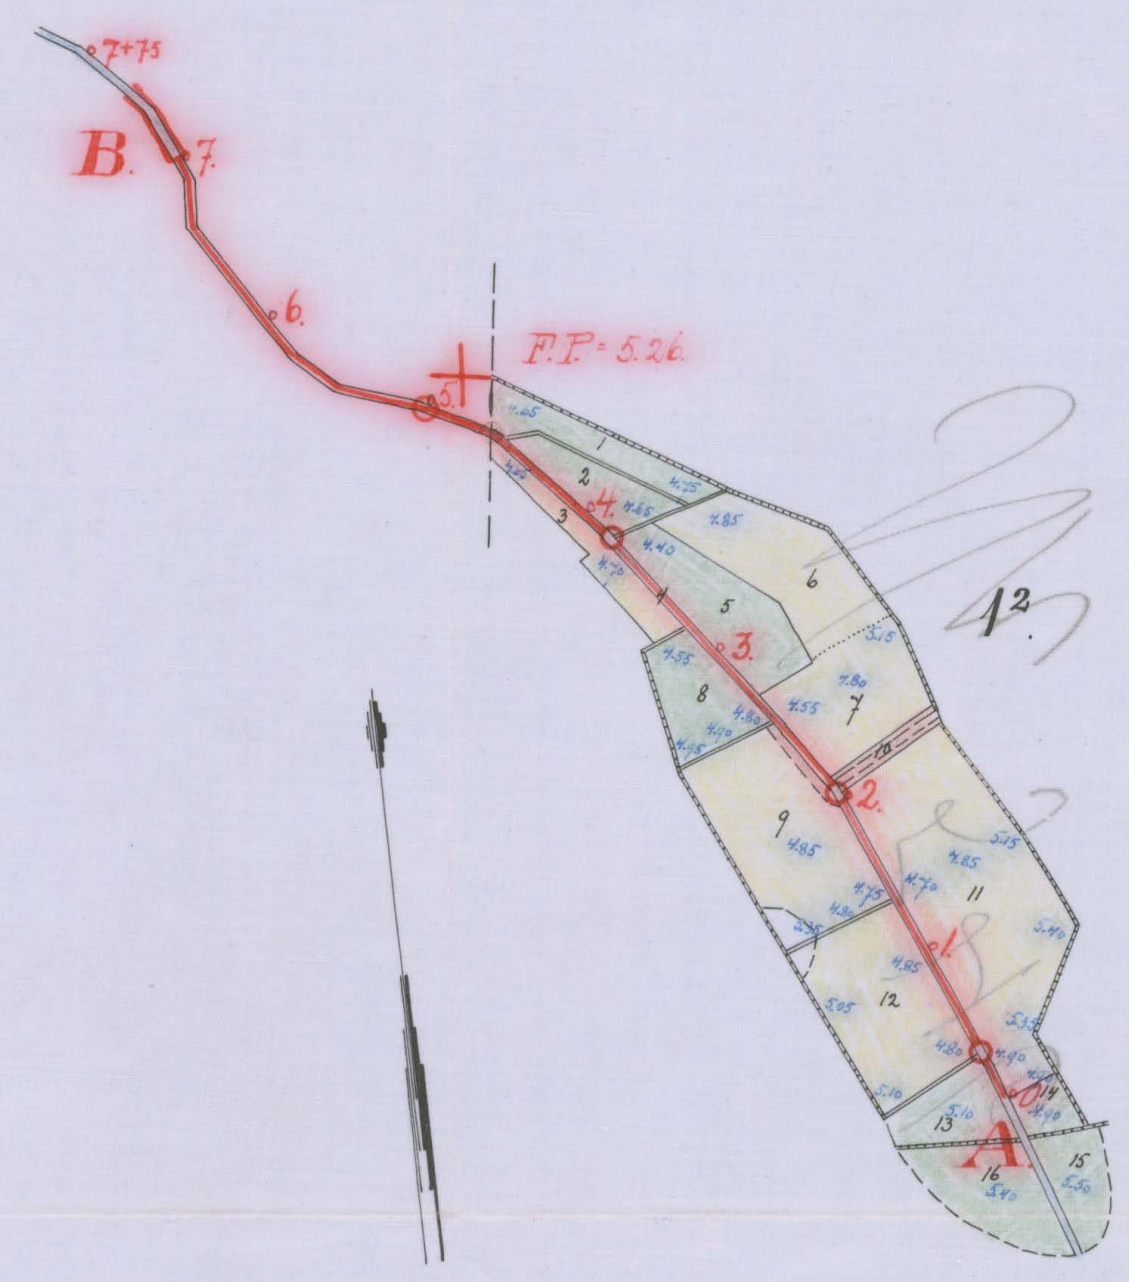


Förslag till intagningsbrunn

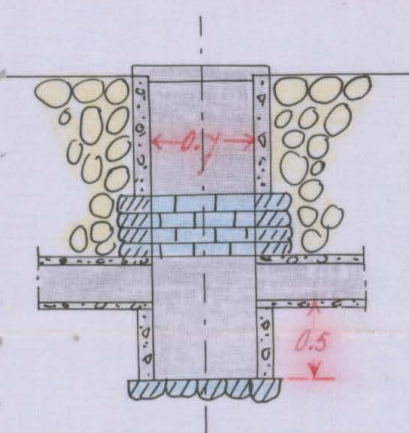


Skala 1:50


Förslag till intagningsbassäng

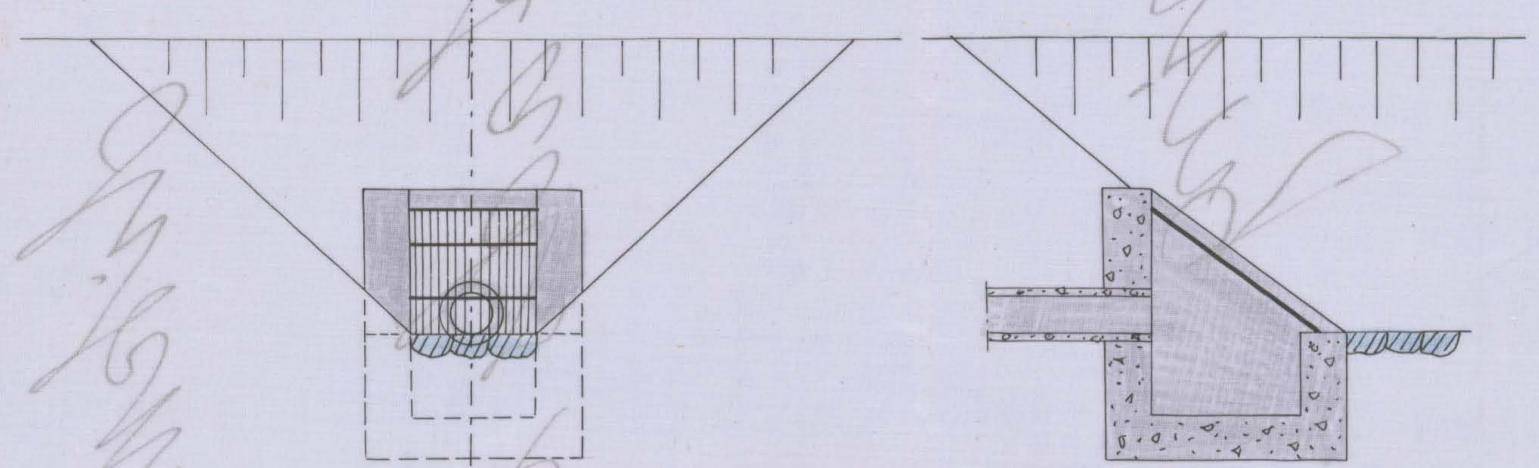

Förslag till dikesöga

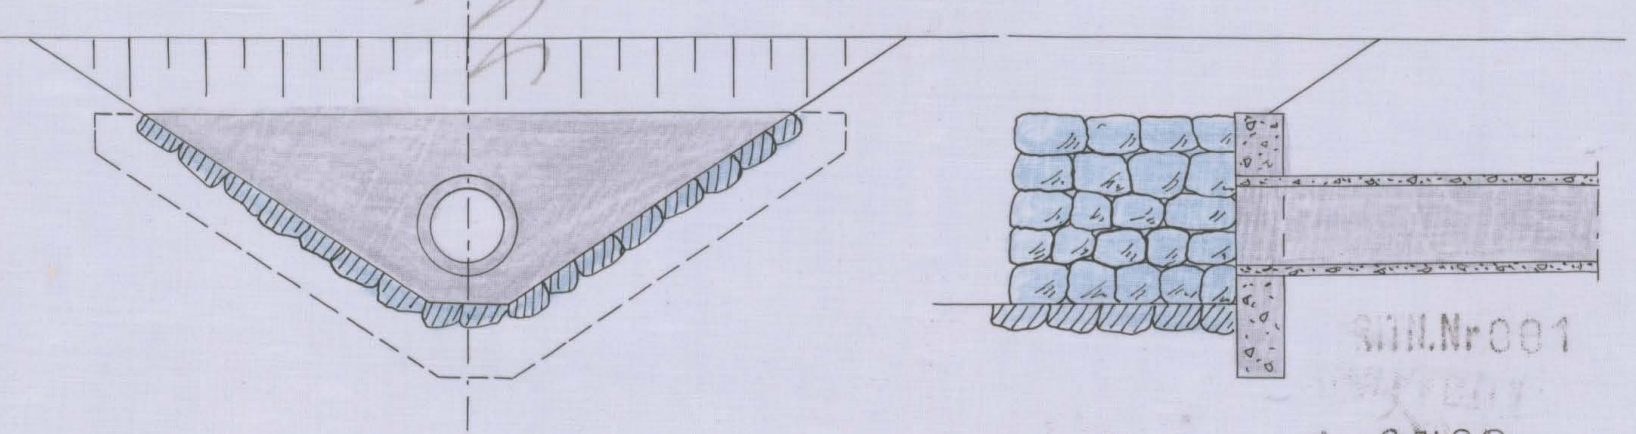

1*0568
Nr 546 Kristianstads län

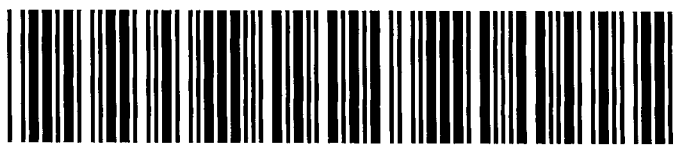

Akt nr:

11-KLS-568

DIARIE Nr 21448
K. LANTBRUKSSTYRELSEN
3 JUL. 1933

L _____ 1*0568

21 APR. 1933

i und. anm. 3711

K. LANTBRUKSSTYRELSEN
5 FEB. 1932

*Handlingar
rörande*

Drakesholms

dikningsförelag

*upprättade vid syneförrättning enl. vattenlagen
år 1931*

Protokoll, hållet vid syneförrättning
enligt vattenlagen angående dikning inom
Drakesholm i Stenestads socken, Kristianstads
län.

År 1931 den 13 maj inställde sig undertecknad statens lantbruksingenjör å Drakesholm för att på grund av länsstyrelsens förordnande verkställa syneförrättning enligt vattenlagen angående dikning inom Drakesholm i Stenestads socken, Kristianstads län. Efter personliga kallelser hade till sammanträde infunnit sig friherre Carl Bennet såsom ägare till Drakesholms säteri samt såsom gode män Josef B. Johansson å Smedjebacken samt Johan M. Persson å Öregården, vilka båda avlagt föreskriven ed.

§ 1.

Det för undertecknad utfärdade förordnandet samt ansökan där-
om upplästes /bil.1/.

§ 2.

Något jäv mot synemännen frambars icke.

§ 3.

Friherre Bennet förklarade sig villig att i stället för J.
Knutsson, som sålt egendomen, inträda såsom sökande.

§ 4.

Sedan synemännen verkställt de undersökningar och värderingar,
som ärendet krävde, framlades förslag till dikning och upplästes
hävdeförteckning, ägobeskrivning och värderingslängd /bil.2/ samt
kostnadsberäkning /bil.3/.

§ 5.

Synemännen avgåvo sitt så lydande utlåtande /se bil.4/.

§ 6.

Räkning å förrättningskostnaderna bifogades protokollet /bil.5/

§ 7.

Då intet vidare förekom upplästes protokollet och förklarades förrättningen avslutad. Drakesholm den 13 maj 1931.

Lennart Holmström

Statens lantbruksingenjör

J.B.Johansson

Johan M.Persson

Bil. 1 .

Till Länsstyrelsen i Kristianstads län .

Härmed anhålles vördsamt om förordnande för statens lantbruksingenjör att verkställa syneförrättning enligt vattenlagen angående dikning å Drakesholm i Stenestads socken.

Drakesholm pr Kågeröd den 24 januari 1928.

J.Knutsson

R E S O L U T I O N .

Jämlikt 10 kap. 33 § vattenlagen förordnar länsstyrelsen statens lantbruksingenjör Lennart Holmström att i enlighet med föreskrifterna i ovan åberopade lag, därest laga hinder ej möter, verkställa den uti bilagda ansökan påkallade förrättning; skolande sökanden tillställa förhåtningsmannen detta förordnande.

Kristianstads landskansli den 24 januari 1929.

På länsstyrelsens vägnar:

Josef Fischer

C.Rich Lundberg

1000 . a .

A r e a l								Nuvarande värde			Blivande värde			Förbättringsvärde		
Åker		Äng och odlingsmark		Annan duglig mark		Impediment och högl. mark		pr har	pr ägofigur		pr har	pr ägofigur		pr har	pr ägofigur	
Har	ar	Har	ar	Har	ar	Har	ar	Kr.	Kr.	öre	Kr.	Kr.	öre	Kr	Kr.	öre
7	8	9		10		11	12		13	14		15	16			
Härde för teckning, ägo beskrivning och värderingslängd om vattenkodad mark till Drakesholm i Skustads socken, Kristianstads län, upprättad vid ny rulligt vattenlagu år 1931.																

Socken, by och hemman	Registernummer	Littera å kartan	Hemmansal	Ägofigurans nummer	Delägares namn, hemvist m. m. samt ägobeskrivning
1	2	3	4	5	6
<u>Stenestads socken</u>					
<u>Stakusholm</u>	12		17/32		<u>Frikunde Carl Brunet</u>
				1	äng, mylla på betbl. grus
				2	" "
				3	äker "
				4	dike <i>imp.</i>
				5	äng "
				6	äker "
				7	" "
				8	äng "
				9	äker "
				10	ägrväg <i>imp.</i>
				11	äker "
				12	" "
				13	äng "
				14	" "
				15	hän "
				16	" "
					<u>Summa</u>

A r e a l								Nuvarande värde			Blivande värde			Förbättringsvärde		
Åker		Äng och odlingsmark		Annan duglig mark		Impediment och högl. mark		pr har	pr ägofigur		pr har	pr ägofigur		pr har	pr ägofigur	
Har	ar	Har	ar	Har	ar	Har	ar	Kr.	Kr.	öre	Kr.	Kr.	öre	Kr.	Kr.	öre
7		8		9		10		11	12		13	14		15	16	
		0 25.0						100	25 -		1000	250 -		900	225 -	
		0 20.5						100	20 50		1000	205 -		900	184 50	
0 18.5								130	24 05		1300	240 50		1170	216 45	
						0 24.0										
		0 36.0						120	43 20		1200	432 -		1080	388 80	
0 50.0								280	140 -		1400	700 -		1120	560 -	
0 42.0								280	117 60		1400	588 -		1120	470 40	
		0 28.0						240	67 20		1200	336 -		960	268 80	
0 64.5								280	180 60		1400	903 -		1120	722 40	
						0 14.0										
1 15.0								280	322 -		1400	1610 -		1120	1288 -	
0 61.5								280	172 20		1400	861 -		1120	688 80	
		0 22.0						80	17 60		800	176 -		720	158 40	
		0 09.0						80	7 20		800	72 -		720	64 80	
		0 18.0						90	16 20		300	54 -		210	37 80	
		0 34.0						90	30 60		300	102 -		210	71 40	
3 51.5		192.5				0 38.0			1183 95			6529 50			5345 55	

Gränsboken den 13 maj 1931
 Lennart Holmström
 Ståhus lantbrukningsföretag

J. B. Johansson

Johan H. Persson

[illegible]

Kostnadsförslag.

Drabersholm dikebyggnadsförslag av år 1931

Timpenning: Kronor.

Läge	Längd m.	Arbete, jordmån m. m.	Antal	à kr.	Kostnad		Summa	
					Kr.	öre	Kr.	öre
1	2	3	4	5	6		7	
0-7+50	750	<u>Dikessträckan A-B.</u>						
0-5	500	Schaktning för läkt ledning, rörs läggning, dikesjordens åter- fyllning m. m. lu.	500	1.50	750	-		
0-5	500	15" cementrör med fläns (bl. 1:2:2) "	500	4.50	2250	-	3000	-
5-6+50	150	Schaktning för läkt ledning, rörs läggning, dikesjordens åter- fyllning m. m. lu.	150	2.00	300	-		
6+50-7	50	do do "	50	1.00	50	-		
5-7	200	18" cementrör med fläns (bl. 1:2:2) "	200	6.00	1200	-	1550	-
0		Infästningsbarräng rät. ritning st.	1	80.00			80	-
0+50, 2+50 } 3+80, 5 }		Infästningsbunnar rät. ritning "	4	40.00			160	-
7		Dikesöga av cement rät. ritning st.	1	50.00			50	-
7-7+50	50	Upprättsning av det öfversta diket. För oförutsedda fall, arbetet till- syn m. m. tilläggs ca 10 %					15	-
		Summa					445	-
							5300	-
							Y	
		Drabersholm den 13 maj 1931						
		Lennart Holmström						
		Stabens landbruksingenjör						

[illegible]

avgivet vid syneförrättning enligt vattenlagen angående dikning inom Drakesholm säteri i Stenestads socken, Kristianstads län.

1:o. Företaget, som avser nygrävning av avloppsdiken från åker och odlingsmark är enligt synemännens förmenande att hänföra till dikning. Mot företagets utförande på sätt i detta utlåtande närmare anges finnes enligt synemännens förmenande ej något laga hinder.

2:o. Sökande till företaget är förre ägaren av Drakesholm, J. Knutsson med vilken nuvarande ägaren friherre Carl Bennet å Vasatorp, förenat sig.

Företagets utsträckning är beroende av sökandens yrkanden och förefintliga fallförhållanden och omfattar syneförrättningen i anledning härav den dikessträcka, som å hithörande plankarta är utmärkt med röda linjer och bokstäverna A-B.

3:o. Den vattenskadade mark, som av företaget tillskyndas båtnad är avfattad å hithörande plankarta. Såsom betalningsskyldig till företaget anses all mark, vars torrläggning till 1.2 meters djup är beroende av dikningen och som genom denna vinner möjlighet till förbättrad torrläggning, d.v.s. all mark, belägen under en kurva, avvägd till 1.2 meters höjd över vanligt medelvattenstånd i diket med tillägg för behövlig höjdskillnad mellan detta vattenstånd och eventuella täckdikesögon samt för fall åt sidorna mot diket räknat, vilket fall beräknats lika med markytans, dock ej överstigande 1.5:1000.

4:o. Den i föreliggande fall uppkommande båtnaden består i höjning av jordens alstringsförmåga.

Enär jordägarnas deltagningsskyldighet i företaget är beroende av den värdeförändring, som tillskyndas jorden genom företagets utförande har denna värdeförändring mått utrönas. För detta ändamål hava synemännen åsatt varje ägofigur ett värde, som i kronor uttrycker jordens värde efter företagets utförande.

Vid denna värdering har hänsyn tagits till jordens naturliga beskaffenhet såväl till matjord som alv samt till dess belägenhet men ej till jordens mer eller mindre goda brukning och därav uppkommande större eller mindre växtkraft.

Jordens värde före företagets utförande anse synemännen vara i det stora hela en produkt av dess värde i fullt torrlagt skick och den större eller mindre grad av försumpning jorden lider av. Jord, som ligger i jämnhöjd med eller under den försumpande vattenytan har grad 0.0; anses sålunda för närvarande sakna värde. Jord, som ligger i jämnhöjd med eller högre än kurvan för den vattenskadade marken, har grad 1.0; d.v.s. dess värde före och efter företagets utförande sammanfalla.

Höjdskillnaden mellan den försumpande vattenytan och kurvan delas i tio höjdgrader med sinsemellan lika höjdskillnad. Varje ägofigurs höjdläge motsvaras alltså av en viss försumpningsgrad. Denna är uträknad för varje figurs medelhöjd. Genom reduktion av ägofigurernas blivande värde med denna för varje ägofigur uträknade grad erhålles ägofigurens nuvarande värde. Skillnaden mellan dessa två värden motsvarar den genom företagets utförande uppkommande förbättringen. Denna är uträknad för varje ägolott och återfinnes i värderingslängdens kolumner 15 och 16.

5:o. För att den beräknade jordförbättringen skall kunna ernås måste dikningsarbetet verkställas i full överensstämmelse med förslaget, som är upprättat med hänsyn tagen till framrinnande vattenmängd, markens lutningsförhållanden, dikningsarbetenas ändamål m.m.

Nederbördsområdet är direkt inmätt och utgör

i punkt A	52 hektar
-----------	-----------

2+5	73 "
-----	------

5	92 "
---	------

Med stöd av sökandens yrkanden och föreskrifterna i vattenlagens kap. 7 § 4 bestämma synemännen att diket skall göras täckt.

Vid bestämmandet av rördimensionerna hava synemännen utgått från en största avrinning av 1 sekundliter pr hektar.

För övrigt hänvisas till plan-, profil- och sektionsritningarna samt till kostnadsberäkningen.

6:o. Brobyggnader förekomma ej.

7:o. Några ersättningar förekomma ej.

8:o. Sökanden är ensam ägare av avdikningsområdet och torrläggningssamfälligheten skall ej uppdelas i avdelningar.

9:o. Företaget skall benämnas "Drakesholms dikningsföretag av år 1931."

10:o. Beträffande arbetets utförande stadga synemännen:

att innan arbetet påbörjas skall denna syneförrättning hava vunnit laga kraft;

att arbetet skall vara färdigt inom utgången av år 1932;

att arbetet skall utföras i full överensstämmelse med det upprättade förslaget; dock att mindre ändringar, som under arbetets utförande kunna visa sig lämpliga beträffande dikenas läge och annat, som ej inverkar på torrläggningens djup och avrinningen må efter hörande av statens lantbruksingenjör och efter hans skriftliga medgivande företagas;

att cementrören skola gjutas i blandning magrast 1:2:2, att de skola godkännas av statens lantbruksingenjör eller dennes ombud innan de nedläggas och att deras läge skall kontrolleras av statens lantbruksingenjör eller dennes ombud innan de höljas;

att den, som åtagit sig arbetet, ej må erhålla slutlikvid förrän arbetet i sin helhet godkänts av statens lantbruksingenjör eller den han i sitt ställe sätter.

11:o. Ränsning av brunrör skall ske minst två gånger årligen och så ofta behovet det påkallar. Koppling direkt till rörsträng förbjudes såvida ej statens lantbruksingenjör därtill givit sitt skriftliga tillstånd.

12:o. Kostnaderna för denna syneförrättning skall gäldas ensamt av sökanden.

13:o. Är någon missnöjd med åtgärd eller beslut under denna syneförrättning eller med detta synemännens utlåtande ingive inom sextio dagar från den dag förrättningen förklarats avslutad sina till Söderbygdens vattendomstol i Stockholm ställda besvär. I besvären skola fullständigt upptagas klagandens alla påståenden och skälen därför och skola vid besvären fogas de handlingar klaganden vill åberopa till stöd för ändringssökandet. Besvären skola ingivas i

tre exemplar.

Drakesholm den 13 maj 1931.

Lennart Holmström

Statens lantbruksingenjör

J.B. Johansson

Johan M. Persson

ARVODESRÄKNING

för laga syneförrättning angående Straksholms dikevingsföretag av år 1931.

socken och

län,

upprättad enligt nedanstående §§ i lantbruksingenjörstaxan av den 27 juni 1930.

År och månad	Dag	A r b e t e	An- tal	å kr.				
1	2	3	4	5	Kr.	öre	Kr.	öre
		Kallelser och kungörelser, § 5, ... st.		0,50				
		Ägomätning: i skala 1.4000, §§ 6—10						
		a) för mätningsområdets gränser enl. tariff I, ...						
		1) i åker, raklinje km.		1,50				
		krokinje "		3,00				
		i annan mark, raklinje..... "		3,00				
		krokinje "		6,00				
		2) för strandsträckor utefter sjö o. vattendrag med bredd över 15 m.						
		i åker, raklinje km.		3,00				
		krokinje "		5,00				
		i annan mark, raklinje "		5,00				
		krokinje "		11,00				
		3) för strandsträckor utefter mindre vattendrag, bredd 10—15 meter "						
		i åker, raklinje "		1,00				
		krokinje "		2,00				
		i annan mark, raklinje "		2,00				
		krokinje "		5,00				
		b) för mätningsområdets olika ägoslag, ägofigurer och areal enl. tariff II						
		åker, medelareal ar st.						
		 har						
		äng och odlingsmark, medelareal ar st.						
		 har						
		annan mark och impediment, medelareal ar st.						
		 har						
		Tillägg för mätning i skala 1:						
		c) för vattenavlopp enl. tariff III med en medelbredd av $\begin{matrix} >15 \\ 10-15 \\ <10 \end{matrix}$ m.						
		i åker o. d., raklinje km.						
		krokinje "						
		i annan mark, raklinje "						
		krokinje "						
		d) för textning, skala o. d., 1:sta $\begin{matrix} \text{regalarket} \\ \text{bladet} \end{matrix}$						
		övriga $\begin{matrix} \text{regalark} \\ \text{blad} \end{matrix}$						
		 Överföres						

1	2	3	4	5	6	7
1930		Överfört				
17/7-21/7		Avvägning:				
		a) avvägning, längdmätning o. d., § 46, mom. 4 dagar	/	12,00	12 -	
		b) ytaavvägning, § 11, mom. 1, tariff IV				
		i öppen mark, medelantal 47 punkter pr har har	5.44	0.50	2 72	
		avvägda punkter st.	33	0.03	99	
		i annan mark, medelantal punkter pr har har				
		avvägda punkter st.				
		c) begränsningskurva, § 11, mom. 2:				
		i öppen mark km.		2,00		
		i annan mark "		5,00		15 71
		Arealuträkning , § 13, tariff V, medelareal 36 ar, st.	16	0.05	80	
		har	5.82	0.10	58	1 38
		Ägobeskrivning , § 14, ägofigurer st.		0,04		1 50
		Markvärdering:				
		a) uppskattning och värdering, § 46, mom. 5 dagar		12,00		
		b) gradtabell eller kurva, § 16, mom. 1,				
		för första kilometern av avlopps längd km.			4 -	
		för öviga kilometer st.		1,50		
		c) uträkning därmed av värde pr ytenhet, § 16, mom 2, värdetal st.	14	0,06	84	
		d) uträkning av förbättring eller försämring, § 17 ägofigurer "	14	0,12	1 68	6 52
		Längdprofil , § 19 längdskala 1:				
		a) uppritning enl. tariff VI, 1) endast markyta km.				
		2) befintligt avlopp ell. vall "	0.8	3.50	2 80	
		Tvärsektioner §§ 21 och 22 i skala 1:100,				
		vid uppritning av endast befintlig eller ny sektion st.				
		"				
		vid uppritning av såväl befintlig som ny sektion "	2	0.22	44	
		"				
		"				
		Antal profil- och sektionsritningar "	1	3,00	3 -	6 24
		Hydrografisk utredning , §§ 23 och 48, grundbelopp			2 -	
		för vattenområdets areal km. ²		0,02		
//		dagar	1	12,00	12 -	14 -
		Dimensionsberäkning , § 24				
		a) för öppet avlopp, utan särskild beräkning km.		3,50		
		tillägg för särskild beräkning av dimensionerna "		1,00		
		" " våta sektionsarean vid h. v. y. 0,50 kr. pr m ² "				
		nämligen m ² sektion på "				
		" " " "				
		" " " "				
		" " " "				
		b) täckt ledning, 1) inre diameter intill 20 cm. "		6,00		
		2) " " över 20 " "		10,00	10 -	10 -
		Inritning å kartan av avlopp och vallar , § 26 grundbelopp			1	
		tillägg för varje cm. verkligt mått å kartan cm.	17	0,03	51	1 51
		Överföres				56 86

1	2	3	4	5	6	7
		Överfört				56 86
		Arbetsbeskrivning, § 27, 1:sta sidan			3 —	
		tillägg för övriga sidor	st.	2,00		
		Kostnadsberäkning, § 28, a) nyanläggning	km.	2,50		
		därjämte 25 öre pr m ² av våta sektionensarean vid h. v. y.				
		nämligen m ² sektion på	"			
		b) vid förändring av befintligt avlopp	"	0,8 4,00	3 20	
		därjämte 50 öre pr m ² av våta sektionensarean vid h. v. y.				
		lika som tillägget för dimensionsberäkningar				
		c) av kostnadsförslagets slutsumma 0,1 0/0 (broar och vallar inberäknade)			5 30	8 50
		Förslag till invallning, § 29				
		a) Konstruktion och dimensionering av vallar			6 —	
		b) Inläggning av vallkrön	km.	0,50		
		c) Uppritning av tvärsektioner	st.	0,25		
		d) Kostnadsberäkning	km.	3,00		
		§ 46 Förslag till pumpstation	dagar	12,00		
		Förslag till bro och trumbyggnad, §§ 33—35 och 38				
		Antal särskilda ritningar		3,-		
		Dimensionsberäkning		8,00		
		Ritarbete				
		för särskilt konstruerat landfäste	st.	4,00		
		Kostnadsberäkning				
		för särskilt konstruerade landfästen	st.	4,00		
		Grundförstärkning	m ²	0,10		
		Införande av höjdsiffror å plankartan, § 39	33	0,01		33
		Översiktskarta § 41				
		Ersättningslängd, § 42, grundbelopp			1 50	
		antal ersättningar	st.	0,25		
		Kostnadsfördelning, § 43, grundbelopp			2 —	
		antal fastigheter	st.	0,30		
		tillägg för fastigheter i olika avdelningar	"	0,20		
1931	10/5	Utlåtande och betänkande, § 45	sid. 6	3,00		18 -
	12/5	Sammanträden och upprättande av protokoll, § 46 mom. 1, dagar	1/2	12,00		6 -
		Särskild utredning, § 46, mom. 2	dagar	12,00		
		Utredning å länets lantmäterikontor rörande fastighetsgränser, jordregisternummer o. d., § 46, mom. 15	dagar	12,00		
		Förslag enl. § 46 mom. 15, brunn	1/6	12,00	2 -	
		utlopp för täckt ledning	5/6	12,00	10 -	12 -
		slanficka	"	12,00		
		Lösen för :				
		Kopia av plankartan § 51				101 69
		1 a) 1:sta regalarcket			7 -	
		blad				
		övriga regalarck				
		blad				
		b) efter kartans skala och ägofigurernas medelareal, tariff VII, ...				
		skalan 1: 4000, medelareal 36 ar ägofigurer	st. 16	0,07	1 12	
		har	5.82	0,14	81	
		Överföres			8 93	

1	2	3	4	5	6	7
		Överfört			8 90	
		höjning för handkopia å ritpapper, 25 %			48	
		3) insättning av höjdlägestal st.	33	0,02	66	
		" " kanaler och diken, grundbelopp			1 75	
		tillägg för varje cm. verkligt mått å kartan, cm.	17	0,05	85	12 67
		Kopia av profil-, sektion-, bro och trumritningar, § 54,				
		1) enligt tariff VIII, endast markyta km.				
		befintligt vattendrag el. vall "				
		nytt avlopp el. vall "				
		ändring av befintligt avlopp "	0.8	6.-	4 80	
		2) tvärsektioner, originalritningens belopp			44	
		3) broar och trummor, " "				
		4) för varje med rubrik, skalor o. d. försett blad st.		3,00		5 24
		nedsättning för kopia å kalkerväv 25 %				
		Kopia av annan ritning, § 46, pumpstation, dagar		12,00		
		brunn, rörutlopp och slamficka "	112	12,00		6 -
		Avskrift av synehandlingarna, § 55 sid.	15	0,55		8 25
		Översiktskarta i d:o, § 41				
		<i>Kopia av originalplanhållan</i>				9 45
		Summa kronor				41 61
		Övriga förrättningskostnader,				
		Lösen av förordnandet jämte kommissionärsarvode			8 -	
		Annonskostnader ang. sammanträden				
		Inbindning av förrättningshandlingar o. uppklistring av ritningar			2 -	10 -
		Arvode till biträdande förrättningsmannen				
		Ersättning till gode männen enligt egna räkningar				20 20
		Kostnader för hantlangning, materialier o. d.				15 -
		Summa kronor				48 20
		Sammandrag.				
		Förrättningsmannens arvode				101 69
		Lösen för kopior och avskrifter				41 61
		Övriga förrättningskostnader				48 20
		Summa kronor				191 50

Den, som icke åtnöjes med denna räkning, äger att inom tre månader från nedanstående dag klander därå anställa genom stämning till *Adria Adria och Björn* häradsrätt.

Staholm den *13 maj* 1931

Lennart Holmström
Statens lantbruksingenjör.

Att sakägarne erhållit en med denna lika lydande räkning betyga:

Kronor kvitteras:


..... den 19.....

- Månde avskrift av syneprotokoll
med bilder 1-5 vidimeras.

Annars. Tornström

L _____ 1*0568

DIARIE Nr 21448
K. LANTBRUKSTYRELSEN
3 JUL. 1933

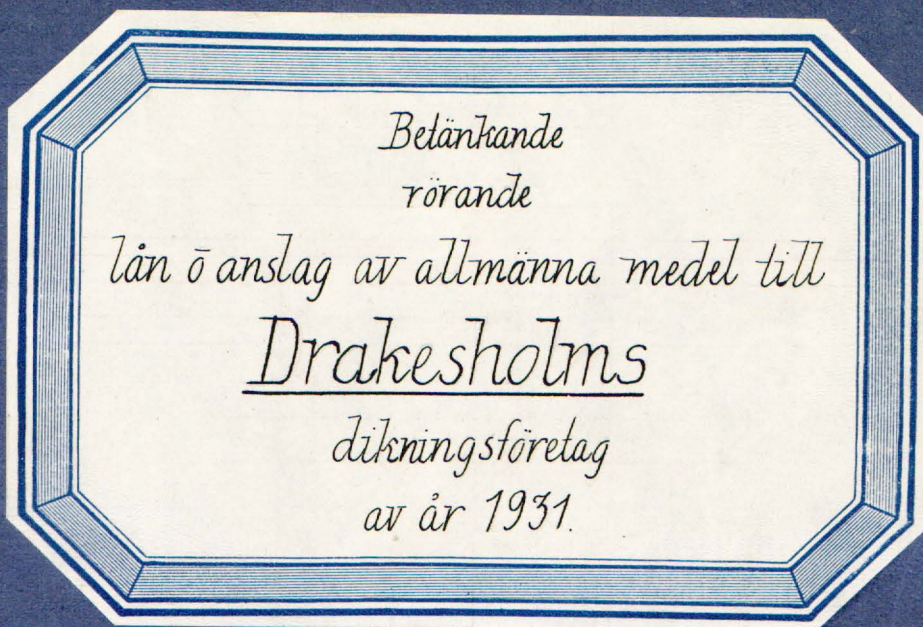

Postskrift

Genom Kungl. Maj:ts nådiga brev
den 21 april 1933 fastställd till
afskräddelsen vid arbetets utförande.

Stockholm den 12 maj 1933
På Kungl. Lantbrukstygnsrens vägnar:
Albert Smith.

Översiktskarta



Skala 1:100000.

Avskrift.

Sedan Friherre Carl Bennet för "Drakesholms dikningsföretag av år 1931" som avser torrläggning av vattenskadade ägor till Drakesholm i Stenestads socken av Kristianstads län, förklarat sig vilja söka lån och anslag av allmänna medel till företagets utförande, får jag härmed därom avgiva följande av ritningar och förslag åtföljda

B E T Ä N K A N D E .

Företagets ändamål.

Företaget avser bättre torrläggning av åker och ängsmark.

Belägenhet.

Avdikningsområdets belägenhet framgår av motstående översiktskarta där det markerats med röd färg.

Föregående rättslig utredning.

Företaget har föregåtts av syneförrättning enligt vattenlagen, verkställd av undertecknad på förordnande av länsstyrelsen.

Mot syneförrättningen som slöts den 13 maj 1931 har missnöje ej anmälts, vilket framgår av närslutna diariebevis /bil.A/.

Avdikningsområdets beskaffenhet.

åker 3.515 har

äng 1.925 "

Summa 5.440 har

Jordmånens beskaffenhet framgår av den till syneprotokollet fogade ägobeskrivningen.

Nuvarande avdikning.

Området avvattnas för närvarande av ^{ett} mindre öppet dike vars dimensioner dock är allt för små för att tillåta markernas rationella torrläggning för åker och äng.

Torrläggning.

Dikningsförslaget avser detta öppna dikes nygrävning och ersättande med rör, allt i den utsträckning som bifogade plan-och profilritningar utvisa.

På grund av erfarenhet från närgränsande dikningsföretag med samma jordbeskaffenhet torde inga sådana omständigheter förefinnas som kunna verka hindrande på användandet av cementrör.

Jordförbättring och kostnad.

Den möjliggjorda jordförbättringen beräknas i till syneprotokollet fogad värderingslängd till 5345.55 kronor och själva dikningskostnaden i till samma protokoll fogad kostnadsberäkning till 5300 kronor.

Deltagningsskyldighet.

Denna är reglerad genom bestämmelserna i synemännens laga kraftvunnena utlåtande.

Hinder mot företaget.

Enär syneförrättningen vunnit laga kraft finnes ej något hinder mot företagets utförande.

Liknande företag i orten.

Närmast belägna med statsmedel understödda liknande företag torde vara "Englabergs dikningsföretag av år 1923". Nu avhandlade företag har ej förut varit föremål för offentlig myndighets prövning.

Beräkning av lån och anslag.

I tabell a, bil.I, har uträknats storleken av det lån från

Statens avdikningslånefond och det bidrag från Statens avdikningsanslag som författningsenligt torde kunna påräknas och framgår härav att lånet kan uppgå till 2564.70 kronor och bidraget till 2780.85 kronor.

Tillstyrkan.

Hänvisande till förestående utredning tillstyrker jag att till utförande av detta företag beviljas lån ur Statens avdikningslånefond med 2565 kronor och bidrag ur Statens avdikningsanslag med 2780 kronor.

Utförande.

Vid arbetenas utförande skall iakttagas vad i synemännens laga kraftvunnena utlåtande bestämmes.

Arbetstid.

Till arbetenas utförande torde böra anslås en tidrymd av ett år. Kristianstad 1 jan. 1932.

Lennart Holmström

Statens lantbruksingenjör

Bilagor.

- I Tabell a
- II " b, kostnadsberäkning
- A Diariebevis
- B Ett häfte synehandlingar
- C Ritningar i ett blad.

Tabell

Söken, by, hummus	Regis hummus	Lithia a harsan	Mau tal	Slägar	A		
					åker		
					hac	ac	
Shurstads	söken						
Drakeholm	13		17/32	Friherre Carl Bennet	3	51.5	
					Summa	3	51.5

a

real				Seltagu i kostuaden föi																	
äng		Summa		Bäluad		Sihesgrä- ningu		Laga nye- fönätkningu		Belän- handel		Summa kostuad		Relatio kostuad.		Bidrag i stöck i 1/10 av kostuaden		Bidrag		Län	
hkr	ör	hkr	ör	hkr	ör	hkr	ör	hkr	ör	hkr	ör	hkr	ör			hkr	ör	hkr	ör		
192.5	5	44.0		5345	55	5300	-	191	50	70	20	5561	70	1.04	50.00	2780	85	2564	70		
192.5	5	44.0		5345	55	5300	-	191	50	70	20	5561	70			2780	85	2564	70		
														Bidrag i Län = Bäluaden							
Triskänsstad i jan. 1932 Summa i Hålsjö Stats landbruksnäringsföi																					

Tabell 6. Trossuadsberäkning

Söhusgrävningen
 Laga nyre förädlningen
 Trossuad för lån & avslag

Summa

		5069	80
		~~5300~~	
191	50		
70	20	261	70
		~~5331~~	~~50~~
		~~5561~~	~~70~~

Visshänskad i jan. 1932.
 Lennart Holmström
 Platus Landbruksskolejör

Minuteringen vidtagen av Kungl. Landbrukshögskolan med
 stöd av förtädda riksdagen angående företaget.

Vid arbetsplanens förtädda har kostnaden för
 företaget beräknats till 5331 kr. 50 öre.

Stockholm den 12 maj 1933
 På Kungl. Landbrukshögskolans vägnar.
 Albert Smith.

Att, såvitt framgår av härstädes fört vederbörligt diarium, besvär icke inom laga tid anförts mot en enligt uppgift den 13 maj 1931 avslutad laga syneförrättning angående företag, benämnt "Drakesholms dikningsföretag av år 1931" och avseende torrläggning av mark till Drakesholms säteri i Stenestads socken, Kristianstads län; det varder härmed till bevis meddelat. Stockholm i Söderbygdens vattendomstols kansli den 24 oktober 1931.

Ex officio:

Folke Höijer

Förestående avskrift av handlingar tillhörande
den av Kungl. Maj:t den 31/4 1932 fast-
ställda arbetsplanen vidimeras:

Gunnar F. Toft

211

199
33

L _____ 1*0568

DIARIE Nr 21448
K. LANTBRUKSSTYRELSEN
3 JUL. 1933

KONTRAKT.

Sedan Kungl. Maj:t den 21 april 1933 för
 "Drakesholms dikningsföretag av år 1931" i Stenestads socken av
 _____ KRISTIANSTADS LÄN _____

under föreskrift, att understödstagare skall vara skyldig underkasta sig den granskning från
 Riksdagens revisorers sida rörande statsunderstödet användning, som Kungl. Maj:t kan
 komma att föreskriva, beviljat dels ett lån av tvåtusensexhundrasjuttio

(2.670)

kronor att utgå från *statens avdikningslånefond*

och dels ett statsbidrag utan återbetalningsskyldighet av tvåtusensexhundrasextio

(2.660)

kronor att utgå från *statens avdikningsanslag*,

ävensom fastställt en av statens lantbruksingenjör L. H. Olmström

vid syneförrättning år 1931 upprättad arbetsplan med därtill hörande kostnadsförslag,

ha ~~undertecknad~~, som av vederbörande intressenter utsetts till styrelse ~~förtroende~~

~~man~~ för företaget, *utan ägare i företaget*, med

Kungl. Lantbruksstyrelsen, å Kungl. Maj:ts och Kronans vägnar, avslutat följande kontrakt,

varigenom ^{vi} jag ~~för egen del samt å vederbörande intressenters i företaget vägnar åtag~~

och förbinder ^{oss} mig:

1:o) att utföra företaget i noggrann överensstämmelse med den av Kungl. Maj:t fastställda arbetsplanen med de eventuella ändringar däri, varom vederbörande myndighet må efter framställning besluta,

att fullborda arbetet till den 1 september 1934,

att vid företagets utförande iakttaga de föreskrifter, som av Kungl. Maj:t eller Lantbruksstyrelsen må hava meddelats,

att bestrida vad utöver beviljade statsmedel kan erfordras för företagets fullbordande,

att gälda vederbörande förrättningsman tillkommande gottgörelse enligt taxa även i fråga om av Lantbruksstyrelsen beordrad avsyning av företaget,

att underhålla det utförda arbetet intill dess sådan underhållsskyldighet kan vara andra i laga ordning ålagd eller vederbörande från underhållsskyldigheten befriats, samt

att vid arbetets utförande ävensom i fråga om underhållsskyldighetens fullgörande underkasta ^{oss} mig Lantbruksstyrelsens inseende och kontroll;

2:o) att för tjänsteman, som av Lantbruksstyrelsen eller Väg- och Vattenbyggnadsstyrelsen förordnas att verkställa besiktning eller avsyning av arbetet eller inspektion av underhållsarbetet, tillhandahålla den för företaget fastställda arbetsplanen med därtill hörande handlingar och ritningar;

3:o) att i händelse avvikelse utan därtill i vederbörlig ordning erhållet tillstånd skett från den fastställda arbetsplanen, eller arbetet icke blivit fullbordat inom därför bestämd tid och Lantbruksstyrelsen ej heller meddelat anstånd med dess utförande, eller Kungl. Statskontoret skulle finna den säkerhet, som blivit ställd för till Statskontoret avgiven skuldförbindelse angående lånets återbetalning, icke vidare nöjaktig, och ny säkerhet, som av Statskontoret godkännes, icke varder inom bestämd tid avlämnad, eller den bestämda annuiteten icke varder i behörig tid erlagd, låta det ankomma på Kungl. Maj:t att inställa all vidare utbetalning av statsmedel samt att återfordra vad därav uppburits, beträffande lånet dock endast därest icke beslut om detsammes återbetalning och fördelning blivit meddelat, att inom viss angiven tid på en gång eller efter hand inbetalas till Statskontoret, ävensom att å sålunda lyftade och återburna medel erlagga fem procent årlig ränta från lyftningsdagen till dess återbetalning sker;

4:o) att ifråga om tid för lyftande av statsmedlen i mån av arbetets fortgång låta gälla vad Lantbruksstyrelsen därutinnan bestämmer; och skall, därest icke Kungl. Maj:t med avseende å särskilda förhållanden prövar skäligt annorlunda förordna, någon del av statsmedlen innestå i Statskontoret, intill dess arbetet blivit vederbörligen avsynat och av Lantbruksstyrelsen godkänt;

5:o) att vid avslutandet av detta kontrakt för förvaring i Lantbruksstyrelsens arkiv till Styrelsen överlämna bestyrkt avskrift och kopia av de till den fastställda arbetsplanen hörande handlingar och ritningar, ävensom att, innan sista delen av statsmedlen lyftes, till Lantbruksstyrelsen överlämna fullständig beskrivning jämte ritning över sådan avvikelse från den fastställda planen, vartill vederbörligt tillstånd meddelats;

6:o) att bestrida eller gottgöra alla kostnader av vad beskaffenhet de vara må, som i följd av erhållna statsmedel föranledas för Statskontoret;

7:o) att för fullgörande av detta kontrakt ävensom, därest mot kontraktet brytes, för återbäring av lyftade statsmedel jämte därå upplupen ränta, ställa sådan säkerhet, som av Lantbruksstyrelsen godkännes;

8:o) att till Statskontoret avgiva med behörig borgen eller annan säkerhet försedd skuldförbindelse angående lånets återbetalning; samt

9:o) att fullgöra de övriga åtaganden, som enligt gällande författningar i ämnet åligga mottagare av ifrågavarande statsmedel.

Härav äro två lika lydande exemplar upprättade, av vilka vardera kontrahenten tagit ett.

Varatops

den 24 maj 1933

[Signature]

Att

Friherr Carl Bennet

o^e Varatops

i bägges vår närvaro egenhändigt undertecknat förestående kontrakt, intyga:

[Signature]

Adress

Varatop Hålsjöberg

[Signature]

Adress

Barsebäcksholm

Med stöd av Kungl. brevet den 21 april
1933 antager Kungl. Lantbruksstyrelsen,
å Kungl. Maj:ts och Kronans vägnar, detta
kontrakt.

Stockholm den 10 juli 1933.

[Signature]

[Signature]
föredragande

Vederbörandes uppmärksamhet fästes å bestämmelserna i 13 kap. 17 § vattenlagen, vari stadgas att, därest det framtida underhållet försummas, Konungens Befallningshavande eller annan myndighet Konungen bestämmer äger själv bota bristen på den försumliges bekostnad.

21/4

Socken, by och hemman	Registernummer	Littera å kartan	Hemmanstal	Ägarens nummer	Delägares namn, hemvist m. m. samt ägobeskrivning
1	2	3	4	5	6
<i>Nyppgift</i> å delägare i <i>Draksholms dikevingsföretag</i> av år 1931, som innehåller län från <i>Stakus avdickningslänsfond</i>. <i>Kristianstads län</i> <i>Skurustads socken</i> <i>Draksholm</i>	12		17/32		<i>Frikenn Carl Brunst</i> <i>Kristianstads län, jan. 1932</i> <i>Skurustads socken</i> <i>Stakus länthussingeped.</i>

[illegible]

1933 den 10 juli.

Uppgift jämlikt stadgandet i 1 §. 1 stycket, av lag om kronans
förmånerätt för avdikningelån den 14 juni 1929 (nr 164).

Företagets namn: "Drakesholms dikningsföretag av år 1931" i Stene-
stads socken av Kristianstads län.

Lån 2.670 kronor från statens avdikningelånefond enligt Kungl.
Maj:ts beslut den 21 april 1933.

Lånet har beviljats för nedanstående, i utredningen angående det-
samma upptagna fastighet~~er~~.

Socken, by och hemman.	Mantal	Reg.nr	Ägaros namn.
<u>Stenestads socken.</u>			
Drakesholm	17/32	² 1	Friherre Carl Bennet

Stockholm den 10 juli 1933.

På Kungl. Lantbruksstyrelsens vägnar

Olof Fredholm



199
33

DIARIE Nr 21449
K. LANTBRUKSSTYRELSEN
3 JUL 1933

godk. 10/7 33.

Bevis

över verkställd avsyning av torrlägningsföretag.

Företagets namn: Drakesholms dikningsföretag av år 1931 i

Stenestads socken av Kristianstads län.

Planen fastställd den 21 april 1933.

Bidrag från statens avdikningsanslag 2.660 kronor.

Lån från statens avdikningslånefond 2.670 kronor.

Fastställd arbetstid till den 1 september 1934.

Kontrakt om arbetets utförande antaget av sökanden.

Ensam intressent: Friherre Carl Bennet, Vasatorp pr Häl-
singborg.

Avsyningen verkställd av förste assistenten Anders
B. Andersson.

Företaget befanns dervid vara utfört i sin helhet
i överensstämmelse med den fastställda arbetsplanen och
tillstyrkes dess godkännande.

Kristianstad den 1 juli 1933.

Emart Thomén
statens lantbruksingenjör.



Stämpel En krona.