


Likheten med den av Kungl. Maj:
den 27/10 1933 fastställda arbets-
planen bestyrkes:

Jonas Carlsson

Elmhult Östaröds vattenavledningsföretag av år 1931.

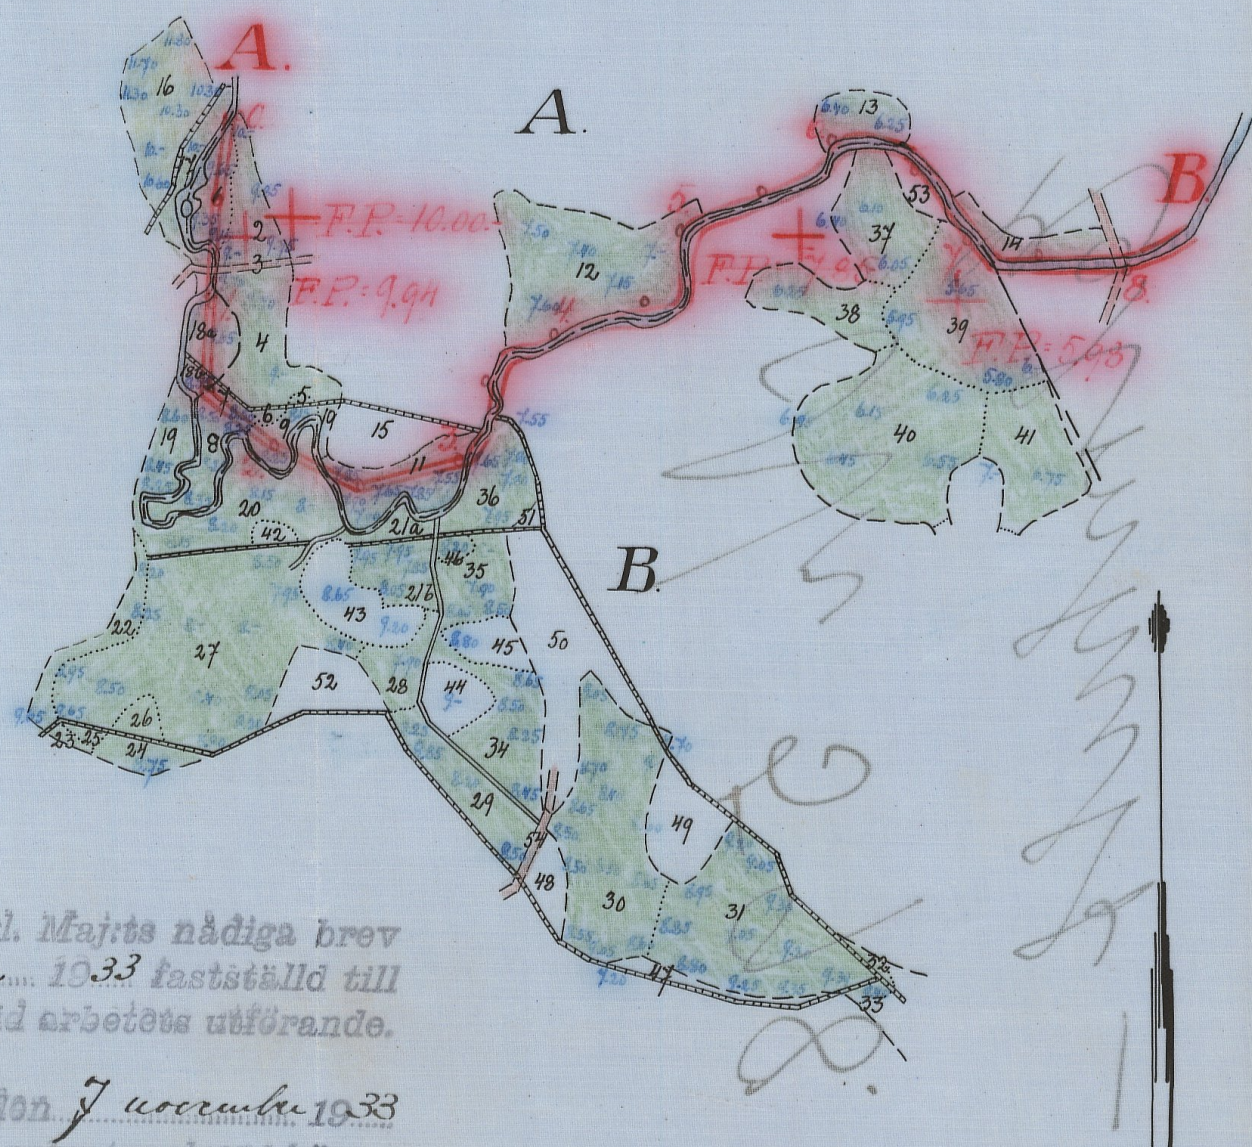

Genom Kungl. Maj:ts nådiga brev
den 27 oktober 1933 fastställt till
efferrättelse vid arbetets utförande.

Stockholm den 7 november 1933
På Kungl. Lantbruksstyrelsens vägnar:
Allen Smith

Förslag
till dikning inom

Elmhult och Östaröd


i Sankt Olofs socken, Kristianstads län,
upprättat vid synförrättning enligt vattenlagen
år 1931 av

Jonas Carlsson
Statens lantbruksingenjör.


Registernummer.

Sankt Olofs socken.

A	Östaröd	19294 ¹³
B	Elmhult	1'

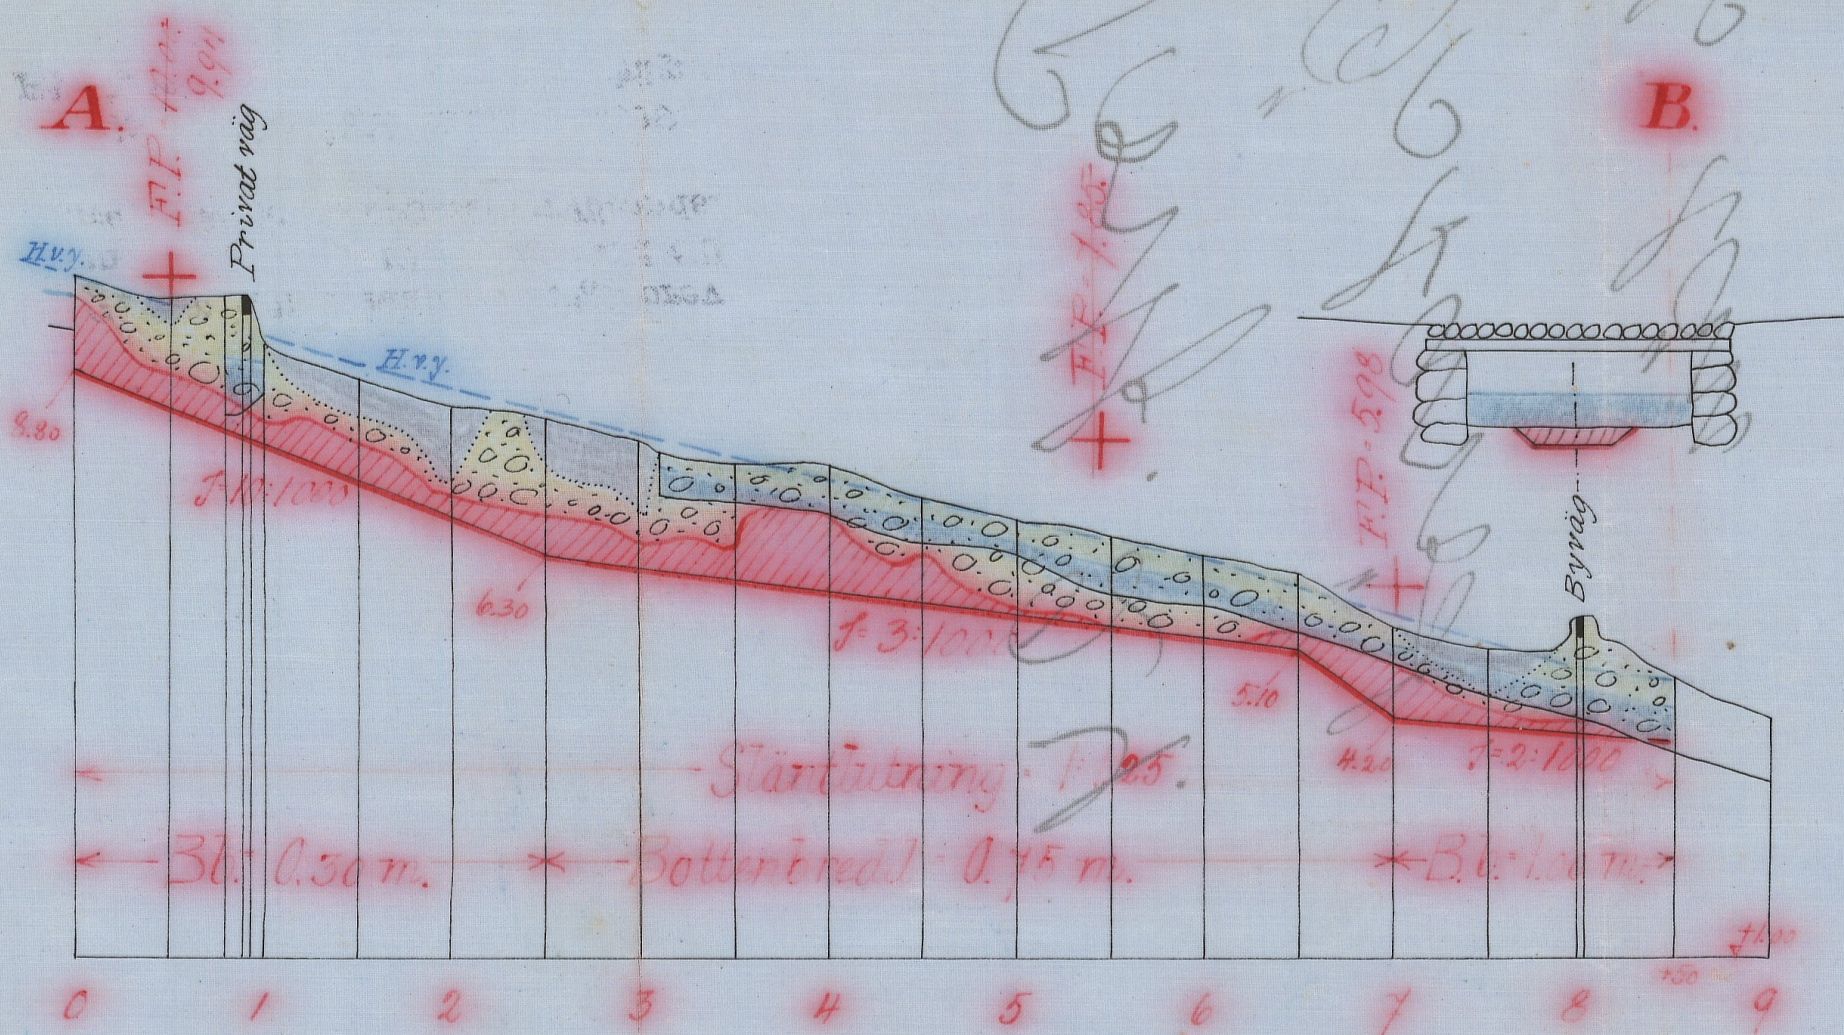

Längd-skala 1:4000
Höjd-och sektionsskala 1:100

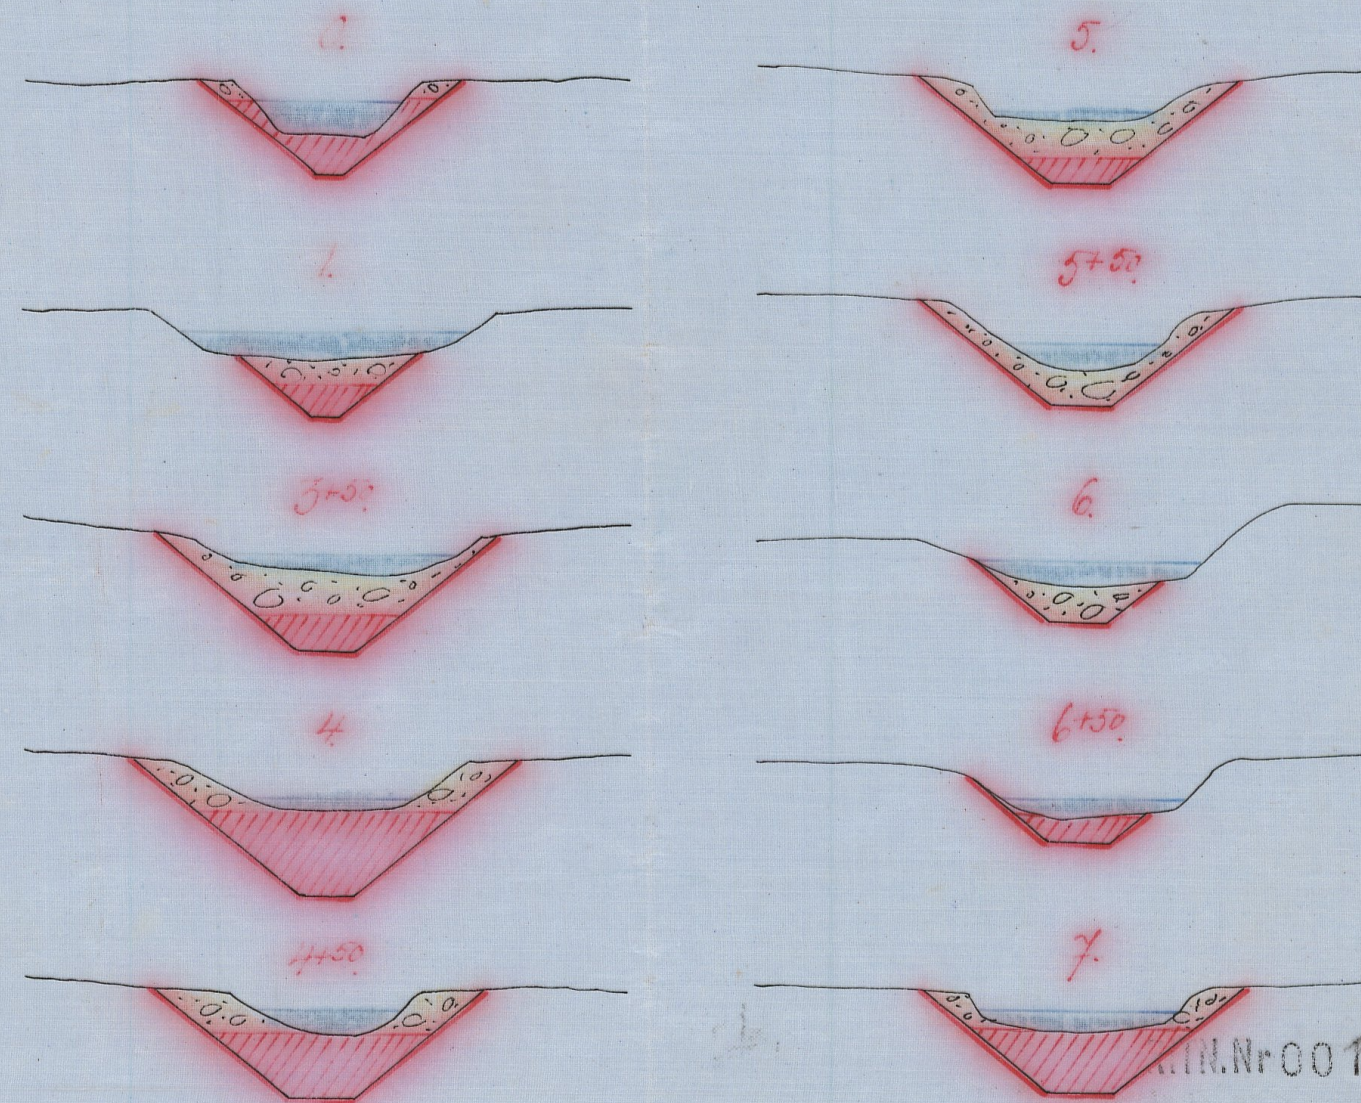

L 10570

Nr 598 Kristianstads län

L _____ 1•0570

5029

DIARIE ÅR

K. LANTMÄNNESSTYRELSEN

7 Mars 1934




Postskrift

Ensom Kongl. Maj:ts nådiga brev den
27 oktober 1933 fastställt till efterrättelse
vid arbetets upptrande.

Stockholm den 7 november 1933
På Kongl. Landbrukstygalskans vägnar:
Albert Smith.

Översiktskarta

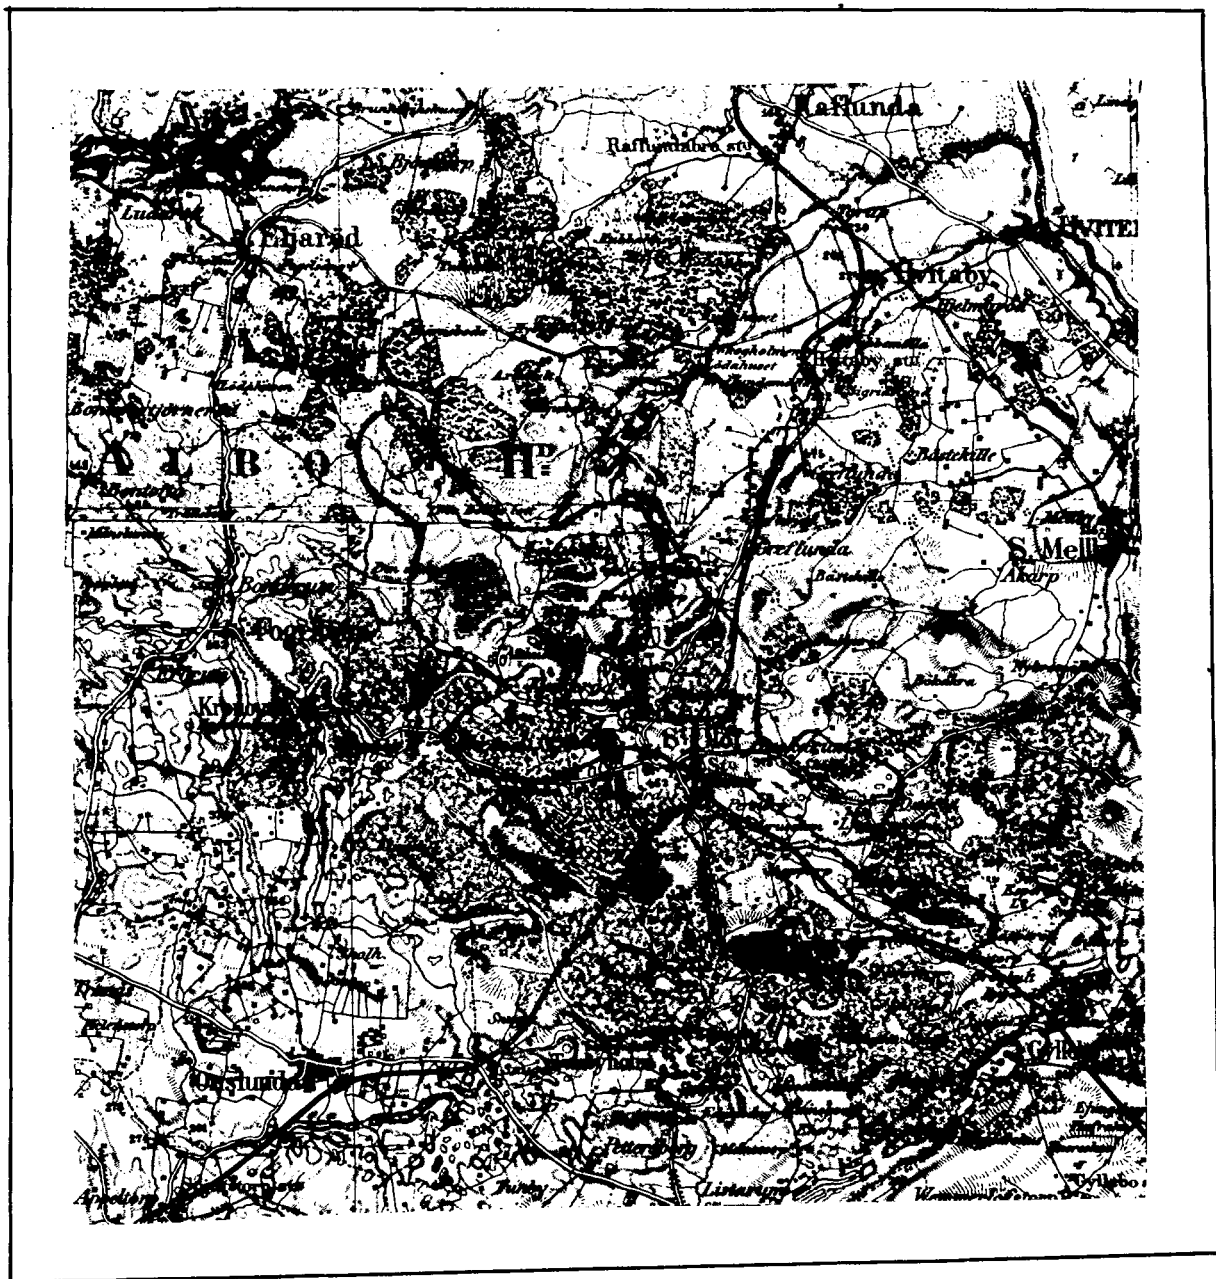

Skala 1:100000

Avskrift.

Sedan delägarna i "Elmhult Östaröds vattenavledningsföretag av år 1931", som avser torrläggning av vattenskadad mark till Östaröd och Elmhult i St. Olofs socken av Kristianstads län, förklarar sig vilja söka lån och anslag av allmänna medel till företagets utförande, får jag härmed därom avgiva följande av ritningar och förslag åtföljda

B E T Ä N K A N D E.

Företagets ändamål.

Företaget avser bättre torrläggning av åker och äng.

Belägenhet.

Avdikningsområdets belägenhet framgår av motstående översiktskarta där det markerats med röd färg.

Föregående rättslig utredning.

Företaget har föregåtts av syneförrättning enligt vattenlagen verkställd av undertecknad på förordnande av länsstyrelsen.

Mot syneförrättningen som slöts den 28 sept. 1931 har missnöje ej anmälts vilket framgår av närslutna diariebevis /bil.A/

Låne och anslagssökande.

I förening /bil.B/ daterad den 25 okt. 1931 hava delägarna överenskommit att gemensamt hos Kungl. Maj:t göra underdånig ansökan om största möjliga lån och anslag av allmänna medel till företagets utförande.

Avdikningsområdets beskaffenhet.

Avdikningsområdet omfattar:

åker	0.320 har
äng	<u>8.270 "</u>
Summa	<u>8.590 har.</u>

Jordmånens beskaffenhet framgår av den till syneprotokollet

fogade ägobeskrivningen.

Nuvarande avdikning.

- Området avvattnas för närvarande av ett naturligt vattendrag vars dimensioner dock äro allt för små för att tillåta markernas rationella torrläggning för åker och äng.

Torrläggning.

Dikningsförslaget avser nygrävning och fördjupning av detta vattendrag i den utsträckning som bifogade plan- och profilritningar utvisa.

Jordförbättring och kostnad.

Den möjliggjorda jordförbättringen beräknas i till. syneprotokollet fogad värderingslängd till 4570.80 kronor och själva dikningskostnaden i till samma protokoll fogad kostnadsberäkning till 4470.00 kronor. De kostnader som översåga förbättringsvärdet äro utredningskostnader.

Deltagningskyldighet.

Denna är reglerad genom bestämmelserna i synemännens laga kraftvunnena utlåtande.

Hinder mot företaget.

Enär syneförrättningen vunnit laga kraft finnes ej något hinder mot företagets utförande.

Liknande företag i orten.

Närmast belägna med statsmedel understödda liknande företag torde vara "Östaröds Ryängadikning av år 1928".

Nu avhandlade företag har ej förut varit föremål för offentlig myndighets prövning.

Beräkning av lån och anslag.

I tabell a, bil.I, har uträknats storleken av det lån från Statens avdikningslånefond och det bidrag från Statens avdikningsanslag som författningsenligt torde kunna påräknas och framgår härav att lånet kan uppgå till 2157.65 kronor och bidraget till 2413.15 kronor.

Tillstyrkan.

Hänvisande till förestående utredning tillstyrker jag att till utförande av detta företag beviljas lån ur Statens avdikningslånefond med 2160 kronor och bidrag ur Statens avdikningsanslag med 2415 kronor.

Utförande.

Vid arbetenas utförande skall iakttagas vad i synemännens laga kraftvunnena utlåtande bestämmes.

Arbetstid.

Till arbetenas utförande torde böra anslås en tidrymd av ett år. Kristianstad 1 febr. 1932.

Lennart Holmström

Statens lantbruksingenjör

Bilagor.

I Tabell a

II " b, kostnadsberäkning

A Diariebevis

B Föreningshandling

C Ett häfte synehandlingar

D Ritningar i ett blad.



Tabell

kr-

Ischen,
by,
hemman

Progs hemman

Littera a Ischen

Man tal

Ischares namn m. m.

Ischen

Is-

Ischen

m

Ischen

St. Olof Ischen

Östasid

Ischen

29/13

1'

A

B

67/576

67/576

67/576

1/3

Johan Marksson

Nils Persson

Summa

0

32.0

1

6

0

32.0

8

a

al				Seltagn i kostuadun fó												Palatv kostuad		Bidrag stýrslu i 40 ao kostuadun		Bidrag		Lau	
ng		Summa		Biltuad		Silversgráir míngun		Laga nýu- fórattníngun		Málau- handel		Summa kostuad											
ar	lar	ar		lar.	íu	lar.	íu	lar.	íu	lar.	íu	lar.	íu			lar.	íu	lar.	íu				
81.0	1	81.0		585	20	572	16	35	29	10	32	617	77	1.06	50.00	308	89	276	31				
46.0	6	78.0		3985	60	3897	84	240	38	70	30	4208	52	1.06	50.00	2104	26	1881	34				
27.0	8	59.0		4570	80	4470	-	275	67	80	62	4826	29			2413	15	2157	65				
												Bidrag i Lau - Biltuadun											
Hinn laustad i febr. 1932. Summa Holmslövu Plakur handbúðungru þó.																							

Tabell 6. Kostnadsberäkning.

Silversgrävningen			x/ 4190	55	
Laga nyföreläggningen	275	67	4470		v
Kostnad för län 5 auslag	80	62	156	29	
Summa			4826	29	
			4546	84	

Kristianstad i febr. 1932.
 Lemnart Holmström
 Ståhus länshuvudingenjör

3) Minikningen vidtagm av Kungl. Landbruksstyrelsen med stöd av
 sin förelagställen utgålln uppgift angående företaget kostnader.

Vid arbetsplanens färdställe har kostnaderna för företaget
 beräknats till 4546 kronor 84 öre.

Stockholm den 7 november 1933
 På Kungl. Landbruksstyrelsens vägnar:
 Albert Smith.

Att, såvitt framgår av härstädes fört vederbörligt diarium,
besvär icke inom laga tid anförts mot en enligt uppgift den 28
september 1931 avslutad laga syneförrättning angående företag,
benämnt "Elmhult- Östaröds vattenavledningsföretag av år 1931" och
avseende torrläggning av marker till Elmhult och Östaröd i Sankt
Olofs socken, Kristianstads län; det varder härmed till bevis med-
delat. Stockholm i Söderbygdens vattendomstols kansli den 9 febru-
ari 1932.

Ex officio:

Sven Nordlund

Bil. B .

Undertecknade delägare i "Elmhult Östaröds vattenavlednings-
företag av år 1931" överenskomma härmed att gemensamt hos Kungl.
Maj:t göra underdånig ansökan om största möjliga lån och anslag
av allmänna medel till företagets utförande.

Elmhult den 25 okt. 1931.

Johan Mårtensson, Östaröds gård, Sankt Olof

Nils Persson, Elmhults gård, Sankt Olof

Bevittnas:

Emil Möller

J. Ericson

S:t Olof

coll.

Förestående avskrift av handlingar tillhörande
den av Kungl. Maj:t den 29/10 1931 fast-
ställda arbetsplanen vidimeras:

Oscar F. Holmström

L 1-0570

7544

DIARIÉ N°

K. LANTBRUKSSTYRELSEN

22 MRS. 1932

5029

K. LANTBRUKSSTYRELSEN

7 MRS. 1934



Avskrift.

Protokoll, hållet vid syneförrättning
enligt vattenlagen angående dikning inom Elmhult och Östaröd i Sankt Olofs socken, Kristianstads län.

År 1931 den 11 sept. inställde sig undertecknad statens lantbruksingenjör hos lantbrukaren Nils Persson å Elmhults gård för att på grund av länsstyrelsens förordnande verkställa syneförrättning enligt vattenlagen angående dikning inom Elmhult och Östaröd i Sankt Olofs socken, Kristianstads län. På grund av personliga kallelser hade till sammanträde infunnit sig:

Nils Persson, Elmhults gård,

Johan Mårtensson, Östaröds gård,

såsom gode män:

Nils Andersson, Elmhult, och Anders Frithiof, Attusa, vilka båda avlagt föreskriven ed.

§ 1.

Det för undertecknad utfärdade förordnandet samt ansökan därom upplästes /bil.1/

§ 2.

På därom framställd fråga yppades ej någon jävsanmärkning mot synemännen, ej heller visste sig dessa stå i jävsförhållande till sakägare.

§ 3.

Sökanden yrkade nygrävning av Elmhult-Östarödsbäcken till sådant djup och dimensioner, att hans därav beroende odlings- och ängsmark kunde torrläggas till lagenligt djup för åker samt att

kostnaderna skulle fördelas enligt lag.

§ 4.

Förrättningsmannen kungjorde, att synemännen omedelbart efter sammanträdet komme att vidtaga för ärendets vidare handläggning nödiga undersökningar och värderingar samt att nytt sammanträde komme att hållas å samma lokal måndagen den 28 innevarande september månad kl. 1 e.m. till vilket sammanträde inga andra kallelser än detta meddelande komme att utgivas.

§ 5.

Då intet vidare förekom upplästes dagens protokoll och slöts sammanträdet.

Ort och tid som ovan

Lennart Holmström

Statens lantbruksingenjör

A. Frithiof

Nils Andersson

År 1931 den 28 september.

Denna dag sammanträdde åter förenämnda synemän å Elmhults gård varvid följande sakägare tillstädeskommo:

Nils Persson, Elmhults gård,

Johan Mårtensson, Östaröds gård.

§ 6.

Förrättningsmannen framlade och förklarade det upprättade dikningsförslaget samt uppläste hävdeförteckning, ägobeskrivning och värderingslängd i sammandrag /bil.2/, kostnadsberäkning /bil.3/ och kostnadsfördelningslängd /bil.4/.

§ 7.

Synemännen avgåvo sitt utlåtande /bil.4 b/.

§ 8.

Det beslöts att till företaget hörande handlingar och ritningar skulle förvaras å Elmhults gård hos sökanden, Nils Persson, adr. Sankt Olof.

§ 9.

Räkning å förrättningskostnaderna bifogades protokollet /bil.5.

§ 10.

Då intet vidare förekom förklarades förrättningen avslutad och upplästes dagens protokoll.

Elmhults gård den 28 sept. 1931.

Lennart Holmström

Statens lantbruksingenjör

A.Frithiof

Nils Andersson

Bil. 1 .

Till Länsstyrelsen i Kristianstads län.

Undertecknad får härmed vördsamt anhålla om förordnande för vederbörande förrättningsman att verkställa syneförrättning enligt vattenlagen å avloppsdike från vattenberörda marker till Elmhult 1 i St. Olofs socken av Kristianstads län.

Alla av företaget berörda torde först av förrättningsmannen med säkerhet kunna angivas.

Elmhult den 18 juli 1929.

Nils Persson

Bevittnas:

Eric Kullman

R E S O L U T I O N.

Jämlikt 10 kap. 33 § vattenlagen förordnar länsstyrelsen statens lantbruksingenjör Eennart Holmström att i enlighet med föreskrifterna i ovan åberopade lag, därest laga hinder ej möter, verkställa den uti bilagda ansökan påkallade förrättning; skolande sökanden tillställa förrättningsmannen detta förordnande.

Kristianstads landskansli den 18 januari 1930.

På länsstyrelsens vägnar:

Josef Fischer

C. Rich. Lundberg

Socken, by och hemman	Registernummer	Littera å kartan	Hemmansstal	Ägarens nummer	Delägares namn, hemvist m. m. samt ägobeskrivning
1	2	3	4	5	6
<u>S:t Olofs socken</u> <u>Åskaröd</u>	19 29 413	A	{ 67/576 67/576 67/576		<u>Johan Mårtensson</u>
				1	äng, mylla på stenbl. grus
				2	" "
				3	väg imp.
				4	äng
				5	" , dygjord på grus och sand
				6	" , mylla på stenbl. grus.
				7	" "
				8	" , dygjord på grus och sand
				9	" "
				10	" , mylla på stenbl. grus.
				11	" , dygjord på grus och sand.
				12	" , mylla på stenbl. grus.
				13	" "
				14	" "
				15	högland mark
					<u>Summa</u>
<u>Åkerhult</u>	11	B	1/3		<u>Nils Persson.</u>
				16	åker, mylla på lerbl. grus
				17	äng, mylla på stenbl. grus
				18 a	" "
				18 b	" "
				19	" , dygjord på grus o sand
				20	" "
				21 a	" , mylla på grus o sand
				21 b	" "
				22	" , dygjord på grus och sand
				23	" , mylla på stenbl. grus.
				24	" "
				25	" , dygjord på grus och sand.
					<u>Överföras</u>

A r e a l								Nuvarande värde			Blivande värde			Förbättringsvärde		
Åker		Äng och odlingsmark		Annan duglig mark		Impediment och högl. mark		pr har	pr ägofigur		pr har	pr ägofigur		pr har	pr ägofigur	
Har	ar	Har	ar	Har	ar	Har	ar	Kr.	Kr.	öre	Kr.	Kr.	öre	Kr.	Kr.	öre
7		8		9		10		11	12		13	14		15	16	
		0 12						20	2 40		200	24 -		180	21 60	
		0 14						40	5 60		200	28 -		160	22 40	
						0 02										
		0 27						60	16 20		200	54 -		140	37 80	
		0 01						100	1 -		1000	10 -		900	9 -	
		0 01						40	0 40		200	2 -		160	1 60	
		0 01						20	0 20		200	2 -		180	1 80	
		0 12						100	12 -		1000	120 -		900	108 -	
		0 05						100	5 -		1000	50 -		900	45 -	
		0 02						40	0 80		200	4 -		160	3 20	
		0 20						100	20 -		1000	200 -		900	180 -	
		0 60						20	12		200	120 -		180	108 -	
		0 12						20	2 40		200	24 -		180	21 60	
		0 14						20	2 80		200	28 -		180	25 20	
						0 15										
		1 81				0 17			80 80			666 -			585 20	
	0 32							700	224 -		1400	448 -		700	224 -	
		0 10						60	6 -		200	20 -		140	14 -	
		0 10						20	2 -		200	20 -		180	18 -	
		0 02						40	0 80		200	4 -		160	3 20	
		0 10						100	10 -		1000	100 -		900	90 -	
		0 35						100	35 -		1000	350 -		900	315 -	
		0 05						40	2 -		400	20 -		360	18 -	
		0 15						40	6 -		400	60 -		360	54 -	
		0 14						200	28 -		1000	140 -		800	112 -	
		0 02						20	0 40		200	4 -		180	3 60	
		0 08						40	3 20		200	16 -		160	12 80	
		0 01						100	1 -		1000	10 -		900	9 -	
	0 32	1 12							318 40			1192 -			873 60	

Socken, by och hemman	Registernummer	Littera å kartan	Hemmansstal	Ägofigurerens nummer	Delägares namn, hemvist m. m. samt ägobeskrivning
1	2	3	4	5	6
					<i>Örefors.</i>
				26	äng, mylla på stenbl. grus
				27	" , dyjord på grus o sand.
				28	" , mylla på grus o sand
				29	" "
				30	" , dyjord på grus o sand
				31	" "
				32	" "
				33	" "
				34	" , mylla på grus o sand
				35	" "
				36	" , dyjord på grus o sand
				37	" , mylla på grus o sand
				38	" "
				39	" "
				40	" , dyjord på grus o sand
				41	" "
				42	Högländ mark.
				43	" "
				44	" "
				45	" "
				46	" "
				47	" "
				48	" "
				49	" "
				50	" "
				51	" "
				52	" "
				53	" "
				54	väg
					<i>Summa</i>

A r e a l								Nuvarande värde			Blivande värde			Förbättringsvärde		
Åker		Äng och odlingsmark		Annan duglig mark		Impediment och högl. mark		pr har	pr ägofigur		pr har	pr ägofigur		pr har	pr ägofigur	
Har	ar	Har	ar	Har	ar	Har	ar	Kr.	Kr.	öre	Kr.	Kr.	öre	Kr.	Kr.	öre
7	8	9	10	11	12	13	14	15	16							
0 32	1 12								318	40		1192	-		873	60
	0 05							40	2	-	200	10	-	160	8	-
	1 00							100	100	-	1000	1000	-	900	900	-
	0 12							40	4	80	400	48	-	360	43	20
	0 20							40	8	-	400	80	-	360	72	-
	0 64							60	38	40	600	384	-	540	345	60
	0 64							60	38	40	600	384	-	540	345	60
	0 01							40	0	40	400	4	-	360	3	60
	0 02							40	0	80	400	8	-	360	7	20
	0 30							80	24	-	400	120	-	320	96	-
	0 16							40	6	40	400	64	-	360	57	60
	0 22							100	22	-	1000	220	-	900	198	-
	0 28							80	22	40	400	112	-	320	89	60
	0 20							80	16	-	400	80	-	320	64	-
	0 48							40	19	20	400	192	-	360	172	80
	0 70							80	56	-	800	560	-	720	504	-
	0 32							160	51	20	800	256	-	640	204	80
						0 02										
						0 22										
						0 10										
						0 10										
						0 03										
						0 07										
						0 10										
						0 20										
						0 46										
						0 01										
						0 18										
						0 06										
						0 02										
0 32	6 46					1 57			728	40		4714	-		3985	60

Socken, by och hemman	Registreringsnummer	Littera & kartan	Hemmansstal	Ägofigurens nummer	Deläggares namn, hemvist m. m. samt ägobeskrivning
1	2	3	4	5	6
<u>Sammandrag.</u>					
<u>P. d. Olofs socken.</u>					
Astaröd	19 29 413 }	A {	67/576 67/576 67/576	✓	Johan Mårtensson
Elnahult	1' B	'/3		✓	Nils Persson
					<u>Summa</u>

[illegible]

[illegible]


Kostnadsförslag.

Elmhult. Östaröd vattenavledningsföretag av år 1931

Timpenning: Kronor.

Läge	Längd m.	Arbete, jordmån m. m.	Antal	à kr.	Kostnad		Summa	
					Kr.	öre	Kr.	öre
1	2	3	4	5	6		7	
0-8+50	850	Lihustträskan A-B.						
		Schaktning av dyjord m³	570	0.70	399	-		
		" grus östen "	980	1.75	1715	-		
		" skiffer "	710	2.75	1952	50	4066	50
		Tillägg ca 10%						403 50
		Summa					4470	-
		Elmhult den 28. Sept. 1931					✓ 403 50	
		Lennart Holmström					4066 50	
		Statens lantbruksingenjör.						

[illegible]

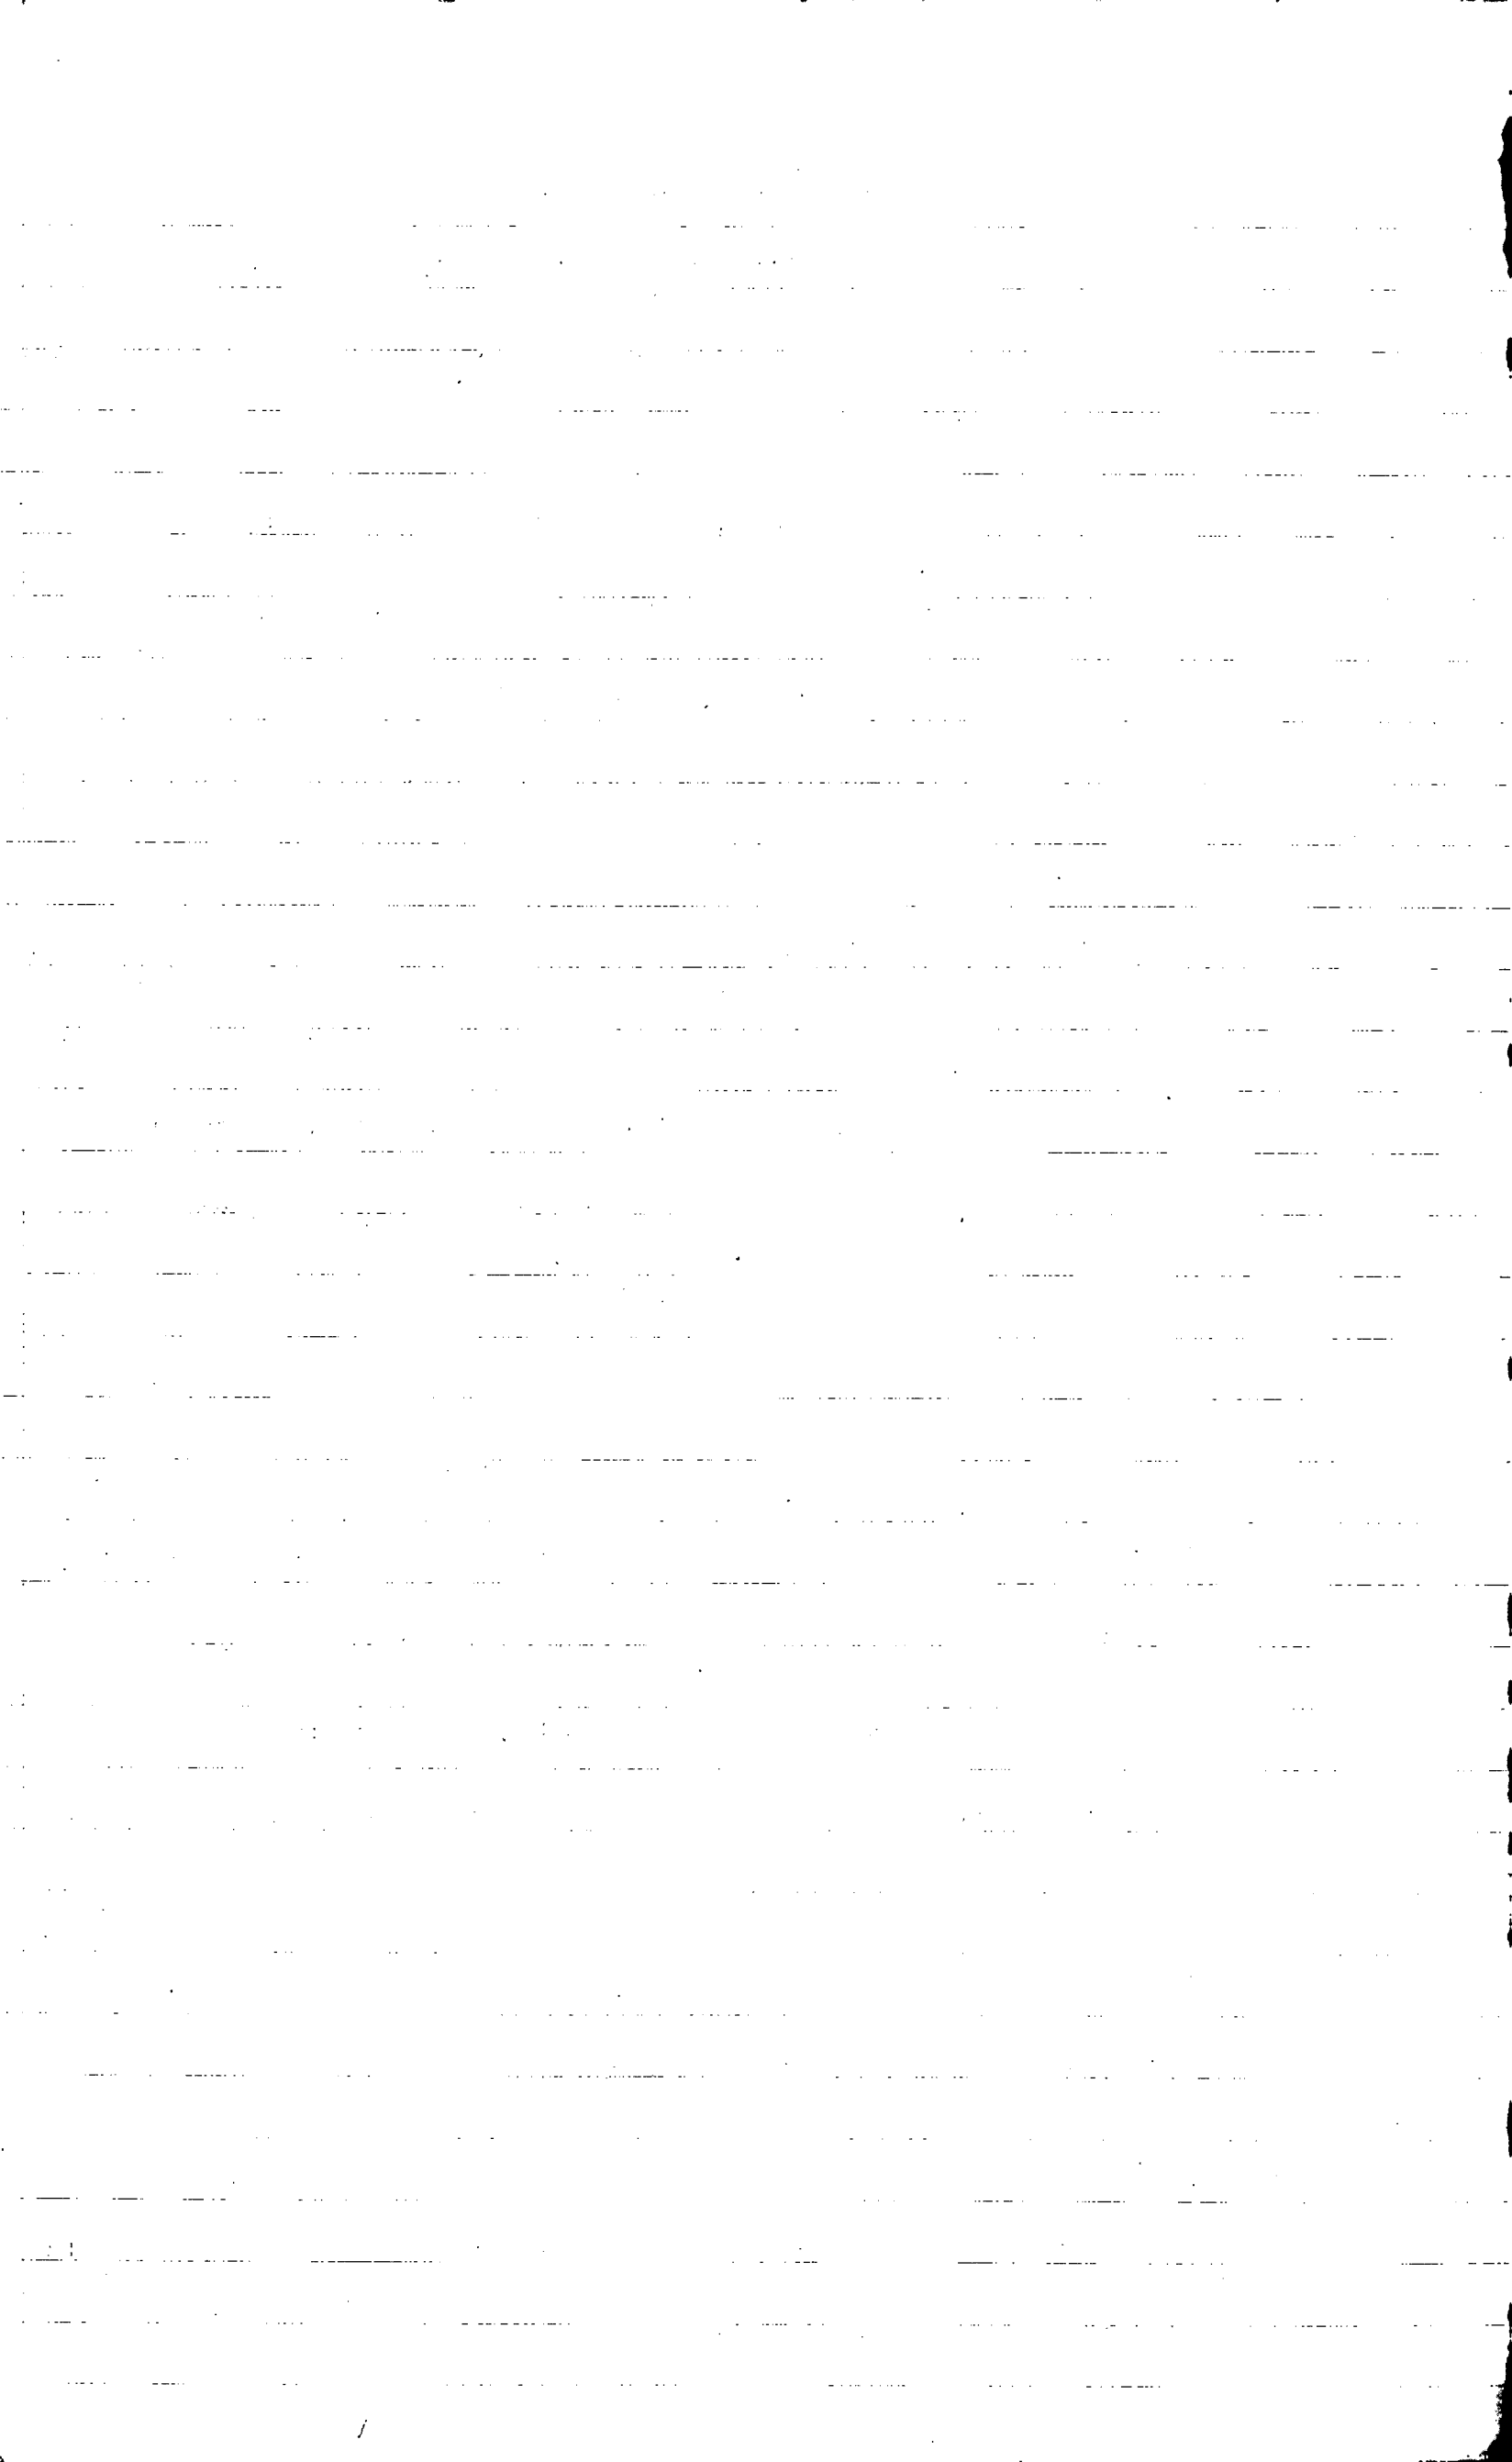

avgivet vid syneförrättning enligt vattenlagen angående torrläggning av mark till Elmhult och Östaröd i Sankt Olofs socken av Kristianstads län.

1:o. Företaget, som avser nygrävning av naturligt vattendrag för torrläggning av åker och odlingsmark, är enligt synemännens mening att hänföra till vattenavledning. Mot företagets utförande på sätt i detta utlåtande närmare anges finnes enligt synemännens förmenande ej något laga hinder.

2:o. Sökande till företaget är Nils Persson för Elmhult n:o 1¹.

Företagets utsträckning är beroende av sökandens yrkanden och förefintliga fallförhållanden och omfattar syneförrättningen i anledning härav den kanalsträcka, som å hithörande plankarta utmärkes med röda linjer och bokstäverna A-B.

3:o. Den vattenskadade mark, som av företaget tillskyndas båtad är avfattad å hithörande plankarta. Såsom betalningsskyldig till företaget anses all mark, vars torrläggning till 1.2 meters djup är beroende av dikningen och som genom denna vinner möjlighet till förbättrad torrläggning, d.v.s. all mark, belägen under en kurva avvägd till 1.2 meters höjd över vanligt medelvattenstånd med tillägg för behövlig höjdskillnad mellan detta vattenstånd och eventuella täckdikesögon samt för fall åt sidorna mot diket räknat, vilket fall beräknats lika med markytans, dock ej överstigande 1.5:1000.

4:o. Den i föreliggande fall uppkommande båtaden består i höjning av jordens alstringsförmåga.

Enär jordägarnas deltagningsskyldighet i företaget är beroende av den värdeförändring, som tillskyndas jorden genom företagets utförande, har denna värdeförändring måst utrönas. För detta ändamål hava synemännen åsatt varje ägofigur ett värde, som i kronor uttrycker jordens värde efter företagets utförande.

Vid denna värdering har hänsyn tagits till jordens naturliga beskaffenhet såväl till matjord som alv samt till dess belägenhet men ej till jordens mer eller mindre goda brukning och därav uppkommande större eller mindre växtkraft.

Jordens värde före företagets utförande anse synemännen vara i det stora hela en produkt av dess värde i fullt torrlagt skick och den större eller mindre grad av försumpning, jorden lider av. Jord, som ligger i jämnhöjd med eller under den försumpande vattenytan har grad 0.0; anses sålunda för närvarande sakna värde. Jord, som ligger i jämnhöjd med eller högre än kurvan för den vattenskadade marken, har grad 1.0; d.v.s. dess värde före och efter företagets utförande sammanfalla.

Höjdskillnaden mellan den försumpande vattenytan och kurvan delas i tio höjdgrader med sinsemellan lika höjdskillnad. Varje ägofigurernas höjdläge motsvaras alltså av en viss försumpningsgrad. Denna är uträknad för varje figurs medelhöjd. Genom reduktion av ägofigurernas blivande värde med denna för varje ägofigur uträknade grad erhålles ägofigurens nuvarande värde. Skillnaden mellan dessa två värden motsvarar den genom företagets utförande uppkommande förbättringen. Denna är uträknad för varje ägolott och återfinnes i värderingslängdens kolumner 15 och 16.

5:o. För att den beräknade jordförbättringen skall kunna ernås mås-

te dikningsarbetet verkställas i full överensstämmelse med förslaget som är upprättat med hänsyn tagen till framrinnande vattenmängd, markens lutningsförhållanden, dikningsarbetenas ändamål m.m.

Nederbördsområdet utgör c:a 2000 hektar. Avrinningen vid flod beräknas till 1 sekundliter pr hektar och medelavrinningen under vegetationsperioden till 1/10 därav. Verkställda beräkningar hava givit följande resultat beträffande dikets dimensioner:

för bottenlutning 10:1000:

Sidolutning 1:1.25

Bottenbredd 0.3 meter

Vattendjup vid flod 0.85 meter

" " medelavrinning 0.32 meter

för bottenlutning 3:1000:

Sidolutning 1:1.25

Bottenbredd 0.75 meter

Vattendjup vid flod c:a 0.95 meter

" " medelavrinning 0.32 meter

för bottenlutning 2:1000

Sidolutning 1:1.25

Bottenbredd 1.0 meter

Vattendjup vid flod 0.95 meter

" " medelavrinning 0.32 meter.

För övrigt hänvisas till plan-, profil- och sektionsritningarna samt till kostnadsberäkningen.

6:o. Brobyggnader förekomma ej.

7:o. Inga ersättningar skola utgå.

8:o. Dikningssamfälligheten skall utgöra en avdelning inom vilken

alla med företaget förenade kostnader utan undatag skola fördelas i mån av båtnad av företaget. I enlighet härmed är i kostnadsfördelningslängden angivet vars och ens deltagningsskyldighet uttryckt i båtnadsvärde och procenttal samt den kostnad, som i enlighet med kostnadsberäkningen åligger varje sakägare.

9:o. Företaget skall benämnas "Elmhult-Östaröds vattenavledningsföretag av år 1931".

10:o. Beträffande arbetets utförande stadga synemännen:

att innan arbetet påbörjas skall denna syneförrättning hava vunnit laga kraft;

att arbetet skall vara färdigt inom 1933 års utgång;

att arbetet skall utföras i full överensstämmelse med förslaget,

dock att mindre ändringar, som under arbetets utförande kunna visa sig lämpliga beträffande dikes läge och annat, som ej inverkar på torrläggningens djup och avrinningen och varom berörda sakägare äro eniga, må efter hörande av Statens lantbruksingenjör och efter hans skriftliga medgivande företagas;

att den uppkastade dikesjorden ej må läggas närmare dikeskanten än en meter eller med brantare lutning mot marken än 1:1 och ej på väg;

att karalbankarna skola genomgrävas för ytvattnets avrinnande överallt, där dike tillstöta eller vattnet har benägenhet att samlas för att rinna ut i kanalen;

att vid arbetets utförande vatten ej må uppdämmas eller utsläppas så att ovanför eller nedanför avdikningsområdet belägen jord eller vattenverk därav skadas eller inom dikningsområdet belägen åker översvämmas;

att den, som åtagit sig arbetet, ej må erhålla slutlikvid förrän arbetet i sin helhet godkänts av statens lantbruksingenjör eller den han i sitt ställe sätter.

11:o. Rensning av kanalen skall ske årligen och så ofta behovet det påkallar. Skadas dikesslänt av kreaturs tramp, skall den återställas i förslagsenligt skick av kreaturens ägare eller på dennes bekostnad.

12:o. Kostnaderna för denna syneförrättning skola vid förrättningens avslutande av sökanden förskjutas men gäldas av samtliga sakägare på sätt i detta utlåtande föreskrives om företaget kommer till utförande.

13:o. Är någon missnöjd med åtgärd eller beslut under denna syneförrättning eller med detta synemännens utlåtande ingive inom sextio dagar från den dag förrättningen förklarats avslutad sina till Söderbygdens vattendomstol i Stockholm ställda besvär. I besvären skola fullständigt upptagas klagandens alla påståenden och skäler därför och skola vid besvären fogas de handlingar klaganden vill åberopa till stöd för ändringssökandet. Besvären skola ingivas i tre exemplar. Elmhults gård den 28 sept. 1931.

Lennart Holmström

Statens lantbruksingenjör

A.Frithiof

Nils Andersson

1	2	3	4	5	6	7
1970		Överfört				38 89
20-21		Avvägning:				
10		a) avvägning, längdmätning o. d., § 46, mom. 4 dagar	1	12,00	12 -	
		b) ytavvägning, § 11, mom. 1, tariff IV				
		i öppen mark, medelantal punkter pr har har	10	0,50	5 -	
		avvägda punkter st.	125	0,03	3 75	
		i annan mark, medelantal punkter pr har har				
		avvägda punkter st.				
		c) begränsningskurva, § 11, mom. 2:				
		i öppen mark km.	1,5	2,00	3 -	
		i annan mark "	1,5	5,00	7 50	31 25
		Arealuträkning , § 13, tariff V, medelareal 18 ar, st.	56	0,05	2 80	
		har	10,33	0,10	1 03	3 83
		Ägobeskrivning , § 14, ägofigurer st.	56	0,04		2 24
		Markvärdering:				
		a) uppskattning och värdering, § 46, mom. 5 dagar		12,00		
		b) gradtabell eller kurva, § 16, mom. 1,				
		för första kilometern av avlopps längd km.			4 -	
		för övriga kilometer st.		1,50		
		c) uträkning därmed av värde pr ytenhet, § 16, mom 2, värdetal st.	41	0,06	2 46	
		d) uträkning av förbättring eller försämring, § 17 ägofigurer "	41	0,12	4 92	11 38
		Längdprofil , § 19 längdskala 1:				
		a) uppritning enl. tariff VI, 1) endast markyta km.				
		2) befintligt avlopp ell. vall "	0,9	3,50	3 15	
		Tvärsektioner §§ 21 och 22 i skala 1:100,				
		vid uppritning av endast befintlig eller ny sektion st.				
		"				
		vid uppritning av såväl befintlig som ny sektion "	10	0,25	2 50	
		"				
		"				
		"				
		Antal profil- och sektionsritningar "	2	3,00	6 -	11 65
		Hydrografisk utredning , §§ 23 och 48, grundbelopp			2 -	
		för vattenområdets areal km. ²		0,02		
4		4 dagar		12,00		2 -
		Dimensionsberäkning , § 24				
		a) för öppet avlopp, utan särskild beräkning km.		3,50	3 50	
		tillägg för särskild beräkning av dimensionerna "		1,00	1	
		" " våta sektionsarean vid h. v. y. 0,50 kr. pr m ² "				
		nämligen m ² sektion på "				
		" " " "				
		" " " "				
		" " " "				
		b) täckt ledning, 1) inre diameter intill 20 cm. "		6,00		
		2) " " över 20 " "		10,00		4 50
		Inritning å kartan av avlopp och vallar , § 26 grundbelopp			1	
		tillägg för varje cm. verkligt mått å kartan cm.	22	0,03		66
		Överföres				106 40

1	2	3	4	5	6	7
		Överfört				106 40
		Arbetsbeskrivning, § 27, 1:sta sidan			3 —	
		tillägg för övriga sidor st.		2,00		
		Kostnadsberäkning, § 28, a) nyanläggning km.		2,50		
		därjämte 25 öre pr m ² av våta sektionensarean vid h. v. y.				
		nämligen m ² sektion på " "				
		b) vid förändring av befintligt avlopp " "		4,00	3 60	
		därjämte 50 öre pr m ² av våta sektionensarean vid h. v. y.				
		lika som tillägget för dimensionsberäkningar				
		c) av kostnadsförslagets slutsumma 0,1 0/0 (broar och vallar inberäknade)			4 47	8 07
		Förslag till invallning, § 29				
		a) Konstruktion och dimensionering av vallar			6 —	
		b) Inläggning av vallkrön km.		0,50		
		c) Uppritning av tvärsektioner st.		0,25		
		d) Kostnadsberäkning km.		3,00		
		§ 46 Förslag till pumpstation dagar		12,00		
		Förslag till bro och trummbyggnad, §§ 33—35 och 38				
		Antal särskilda ritningar		3,-		
		Dimensionsberäkning		8,00		
		Ritarbete				
		för särskilt konstruerat landfäste st.		4,00		
		Kostnadsberäkning				
		för särskilt konstruerade landfästen st.		4,00		
		Grundförstärkning m ²		0,10		
		Införande av höjdsiffror å plankartan, § 39	125	0,01		125
		Översiktskarta § 41				
		Ersättningslängd, § 42, grundbelopp			1 50	
		antal ersättningar st.		0,25		
		Kostnadsfördelning, § 43, grundbelopp			2 —	
		antal fastigheter st.	2	0,30	60	
		tillägg för fastigheter i olika avdelningar " "		0,20		2 60
		Utlåtande och betänkande, § 45 sid.	7	3,00		21 —
1931	11/9 28/9	Sammanträden och upprättande av protokoll, § 46 mom. 1, dagar	1	12,00		12 —
		Särskild utredning, § 46, mom. 2 dagar		12,00		
	2/9	Utredning å länets lantmäterikontor rörande fastighetsgränser, jordregisternummer o. d., § 46, mom. 15 dagar	1/4	12,00		3 —
		Förslag enl. § 46 mom. 15, brunn " "		12,00		
		utlopp för täckt ledning " "		12,00		
		slamficka " "		12,00		
		Lösen för : Summa kronor				154 32
		Kopia av plankartan § 51			7 —	
		1 a) 1:sta regalarcket bladet				
		övriga regalarck blad				
		b) efter kartans skala och ägofigurernas medelareal, tariff VII, skalan 1: 4000, medelareal 1/8 ar ägofigurer st.	56	0,07	3 92	
		har 1033 0,14			1 44	
		Överföres			12 36	

1	2	3	4	5	6	7
		Överfört			12 36	
		höjning för handkopia å ritpapper, 25 0/0			1 34	
		3) insättning av höjdlägestal st.	125	0,02	2 50	
		" " kanaler och diken, grundbelopp			1 75	
		tillägg för varje cm. verkligt mått å kartan, cm.	22	0,05	1 10	19 05
		Kopia av profil-, sektion-, bro och trumritningar, § 54,				
		1) enligt tariff VIII, endast markyta km.				
		befintligt vattendrag el. vall "				
		nytt avlopp el. vall "				
		ändring av befintligt avlopp "	0,9	6-	5 40	
		2) tvärsektioner, originalritningens belopp			2 50	
		3) broar och trummor, " "				
		4) för varje med rubrik, skalor o. d. försett blad st.		3,00		7 90
		nedsättning för kopia å kalkerväv 25 0/0				
		Kopia av annan ritning, § 46, pumpstation, dagar		12,00		
		brunn, rörutlopp och slamficka "		12,00		
		Avskrift av synehandlingarna, § 55 sid.	24	0,55		13 20
		Översiktskarta i d.o, § 41				
		Summa kronor				40 15
		Övriga förrättningskostnader,				
		Lösen av förordnandet jämte kommissionärsarvode			8 -	
		Annonskostnader ang. sammanträden				
		Inbindning av förrättningshandlingar o. uppklistring av ritningar			2 -	10 -
		Arvode till biträdande förrättningsmannen				
		Ersättning till gode männen enligt egna räkningar				51 20
		Kostnader för hantlangning, materialier o. d.				20 -
		Summa kronor				81 20
		Sammandrag.				
		Förrättningsmannens arvode				154 32
		Lösen för kopior och avskrifter				40 15
		Övriga förrättningskostnader				81 20
		Summa kronor				275 67

Den, som icke åtnöjes med denna räkning, äger att inom tre månader från nedanstående dag klander därå anställa genom stämning till

Gårds och Albo
Helmhult

den 28/9

1931

Lennart Holmström.
Statens lantbruksingenjör.

Att sakägarna erhållit en med denna lika lydande räkning betyga:

all.

Kronor kvisiteras:

den

19

91
9500.4

297
33

L _____ 1-0570

213
2 h 1 min

DIARIE Nr 5029
K. LANTBRUKSSTYRELSEN
7 MRS. 1934

KONTRAKT.

Sedan Kungl. Maj:t den 27 oktober 1933 för
"Elmhult - Östaröds vattenavledningsföretag av år 1931" i S:t Olofs
socken av

_____ KRISTIANSTADS LÄN _____

under föreskrift, att understödstagare skall vara skyldig underkasta sig den granskning från
Riksdagens revisorers sida rörande statsunderstödet användning, som Kungl. Maj:t kan
komma att föreskriva, beviljat *dels* ett *lån* av tvåtusentvåhundrasjuttio (2.270)

kronor att utgå från *statens avdikningslånefond*
och dels ett, statsbidrag utan återbetalningsskyldighet av tvåtusentvåhundrasjuttio
(2.270) kronor att utgå från *statens avdikningsanslag,*

ävensom fastställt en av statens lantbruksingenjör L. Holmström
vid syneförrättning år 1931 upprättad arbetsplan med därtill hörande kostnadsförslag,
ha ² undertecknad, som av vederbörande intressenter utsetts till *styrelse* förtroende-
man för företaget, _____ med

Kungl. Lantbruksstyrelsen, å Kungl. Maj:ts och Kronans vägnar, avslutat följande kontrakt,
varigenom ^{vi} jag för egen del samt å vederbörande intressenters i företaget vägnar åtag^{er}
och förbind^{er} oss mig:

1:o) att utföra företaget i noggrann överensstämmelse med den av Kungl. Maj:t fast-
ställda arbetsplanen med de eventuella ändringar därl, varom vederbörande myndighet må
efter framställning besluta,

att fullborda arbetet till den 1 september 1934,

att, när så av Lantbruksstyrelsen påfordras, efter företagets fullbordande förete behörigen
verifierade räkenskaper över de med företaget förenade utgifterna och att vidkännas sådan
minskning av till företaget beviljade statsmedel, som Lantbruksstyrelsen efter granskning av
sagda räkenskaper finner sig böra föreskriva,

att vid företagets utförande iakttaga de föreskrifter, som av Kungl. Maj:t eller Lantbruksstyrelsen må hava meddelats,

att bestrida vad utöver beviljade statsmedel kan erfordras för företagets fullbordande,

att gälda vederbörande förrättningsman tillkommande gottgörelse enligt taxa även i fråga om av Lantbruksstyrelsen beordrad avsyning av företaget,

att underhålla det utförda arbetet intill dess sådan underhållsskyldighet kan vara andra i laga ordning ålagd eller vederbörande från underhållsskyldigheten befriats, samt

att vid arbetets utförande ävensom i fråga om underhållsskyldighetens fullgörande underkasta ~~oss~~ mig Lantbruksstyrelsens inseende och kontroll;

2:o) att för tjänsteman, som av Lantbruksstyrelsen eller Väg- och Vattenbyggnadsstyrelsen förordnas att verkställa besiktning eller avsyning av arbetet eller inspektion av underhållsarbetet, tillhandahålla den för företaget fastställda arbetsplanen med därtill hörande handlingar och ritningar;

3:o) att i händelse avvikelse utan därtill i vederbörlig ordning erhållet tillstånd skett från den fastställda arbetsplanen, eller arbetet icke blivit fullbordat inom därför bestämd tid och Lantbruksstyrelsen ej heller meddelat anstånd med dess utförande, eller Kungl. Statskontoret skulle finna den säkerhet, som blivit ställd för till Statskontoret avgiven skuldförbindelse angående lånets återbetalning, icke vidare nöjaktig, och ny säkerhet, som av Statskontoret godkännes, icke varder inom bestämd tid avlämnad, eller den bestämda annuiteten icke varder i behörig tid erlagd, låta det ankomma på Kungl. Maj:t att inställa all vidare utbetalning av statsmedel samt att återfordra vad därav uppburits, beträffande lånet dock endast därest icke beslut om detsammas återbetalning och fördelning blivit meddelat, att inom viss angiven tid på en gång eller efter hand inbetalas till Statskontoret, ävensom att å sålunda lyftade och återburna medel erlagga fem procent årlig ränta från lyftningsdagen till dess återbetalning sker;

4:o) att ifråga om tid för lyftande av statsmedlen i mån av arbetets fortgång låta gälla vad Lantbruksstyrelsen därutinnan bestämmer; och skall, därest icke Kungl. Maj:t med avseende å särskilda förhållanden prövar skäligt annorlunda förordna, någon del av statsmedlen innestå i Statskontoret, intill dess arbetet blivit vederbörligen avsynat och av Lantbruksstyrelsen godkänt;

5:o) att vid avslutandet av detta kontrakt för förvaring i Lantbruksstyrelsens arkiv till Styrelsen överlämna bestyrkt avskrift och kopia av de till den fastställda arbetsplanen hörande handlingar och ritningar, ävensom att, innan sista delen av statsmedlen lyftes, till Lantbruksstyrelsen överlämna fullständig beskrivning jämte ritning över sådan avvikelse från den fastställda planen, vartill vederbörligt tillstånd meddelats;

6:o) att bestrida eller gottgöra alla kostnader av vad beskaffenhet de vara må, som i följd av erhållna statsmedel föranledas för Statskontoret;

7:o) att för fullgörande av detta kontrakt ävensom, därest mot kontraktet brytes, för återbäring av lyftade statsmedel jämte därå upplupen ränta, ställa sådan säkerhet, som av Lantbruksstyrelsen godkännes;

8:o) att till Statskontoret avgiva med behörig borgen eller annan säkerhet försedd skuldförbindelse angående lånets återbetalning; samt

9:o) att fullgöra de övriga åtaganden, som enligt gällande författningar i ämnet åligga mottagare av ifrågavarande statsmedel.

Härav äro två lika lydande exemplar upprättade, av vilka vardera kontrahenten tagit ett.

Embruct den 18 nov 1922.

Elufid Persson

Att Lantbrukaren Elufid Persson
å Embructs gård

i bägges vår närvaro egenhändigt undertecknat förestående kontrakt, intyga:

Adress

Elufid Persson
Sankt Olof

Adress

Grete Nilsson
Sankt Olof

Med stöd av Kungl. brevet den 27 oktober
1933 antager Kungl. Lantbruksstyrelsen,
å Kungl. Maj:ts och Kronans vägnar, detta
kontrakt.

Stockholm den 15 mars 1934.

På Kungl. Lantbruksstyrelsens vägnar

Carl Frick



Kristianstad den 6/3 1934

5029

DIARIET

K. LANTBRUKSSTYRELSEN

7 MARS 1934

Till Huvud. Lantbruksstyrelsen.

Stämman överlämnades införade
handlingar om kontrakt rörande
Umkast - Östaröns väteavred -
ringsföretag av år 1931.

Vordant

Samuel Probsthins

1	2	3	4	5	6
Uppgift a: Delägare i "Bluhult Öskaröds vattenavlednings- förlägg, av år 1939", som innehåller län från Ståhus avlednings- länföred. Wiskianskads län St. Olofs socken Öskaröd 19 29 413 Bluhult 1' A 64/576 ✓ 64/576 ✓ 64/576 ✓ B 1/3 ✓ Johan Wiskians Nils Persson					
Wiskianskads i febr. 1939 Wiskianskads Ståhus länföred					

Christiansbad i febr. 1932
~~Annart Holmström~~
 "Hälses länkebrevsingenjör"

[illegible]

1934 den 15 mars

Uppgift jämlikt stadgandet i 1 §. 1 stycket, av lag om kronans förmånerätt för avdikningelån den 14 juni 1929 (nr 164).

Företagets namn: "Elmhult - Östaröds vattenavledningsföretag av år 1931" i S:t Olofs socken av Kristianstads län.

Lån 2.270 kronor från statens avdikningelåneford enligt Kungl. Maj:ts beslut den 27 oktober 1933.

Lånet har beviljats för nedanstående, i utredningen angående det samma upptagna fastigheter.

Socken, by och hemman	Mantal	Register- nummer	Ägare
<u>S:t Olofs socken:</u>		9	
	67/576	19	
Östaröd	67/576	213	Johan Wårtanessen
	67/576	1	
Elmhult	1/3	1	Nils Persson

Stockholm den 15 mars 1934.

På Kungl. Lantbruksstyrelsens vägnar

Olof Fredholm



Godk. 15/3 1934

297
33

5030

DIARIE NR

LANDBRUKSSTYRELSEN

7 MRS. 1934

Bevis

Över verkställd avsyning av torrlägningsföretag.

Företagets namn: Elmhult - Östaröds vattenavledningsföretag av år 1931 i Sankt Olofs socken av Kristianstads län. Planen fastställd den 27 oktober 1933.

Lån från statens avdikningslånefond 2270 kronor.

Anslag från statens avdikningsanslag 2270 kronor.

Kontrakt om arbetets utförande antaget av sökandena.

Fastställd arbetstid till den 1 september 1934.

Ordförande i företagets styrelse: lantbrukaren Elmfrid Persson, Elmhults gård pr Sankt Olof.

Avsyning verkställd av förste assistenten Lars Kullman.

Företaget befanns därvid vara i sin helhet utfört i full överensstämmelse med den fastställda arbetsplanen, och tillstyrker jag dess godkännande.

Kristianstad den 6 mars 1934.

Emmart Stenström
statens lantbruksingenjör.

