

Likheten med den av Kungl. Maj:
den 6/10 1933 fastställda arbets-
planen bestyrkes:

Samart. compositus

Förslag

till dikning inom

Örum

i Hörups socken, Kristianstads län,
upprättat vid syneförrättning enl. vattenlagen
år 1931 av

Smart & Swanton

Statens lantbruksingenjör.


Registernummer.

<u>Hörups socken.</u>		
A	Örum	33 ²
B	"	2 ¹
C	"	5 ²
D	"	5 ³


Genom Kungl. Maj:ts nådiga brev
den 6 oktober 1933 fastställd till
författelse vid arbets utförande.

Stockholm den 24 oktober 1933
På Kungl. Bankkreditstyrelsens vägnar.
Albert Smith.

Förslag till dikesöga.

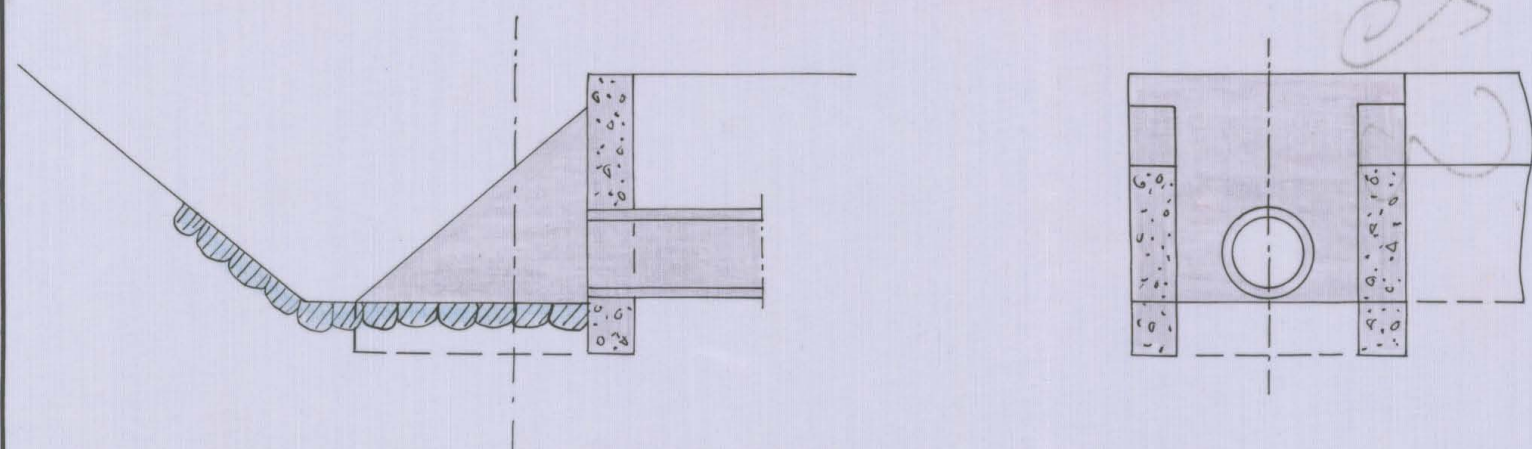


Förslag till intagningsbrunn.

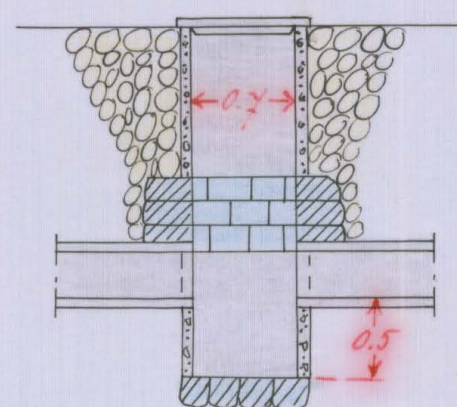


Skala = 1:50.

Eriksfälts mellersta dikningsföretag av år 1931.

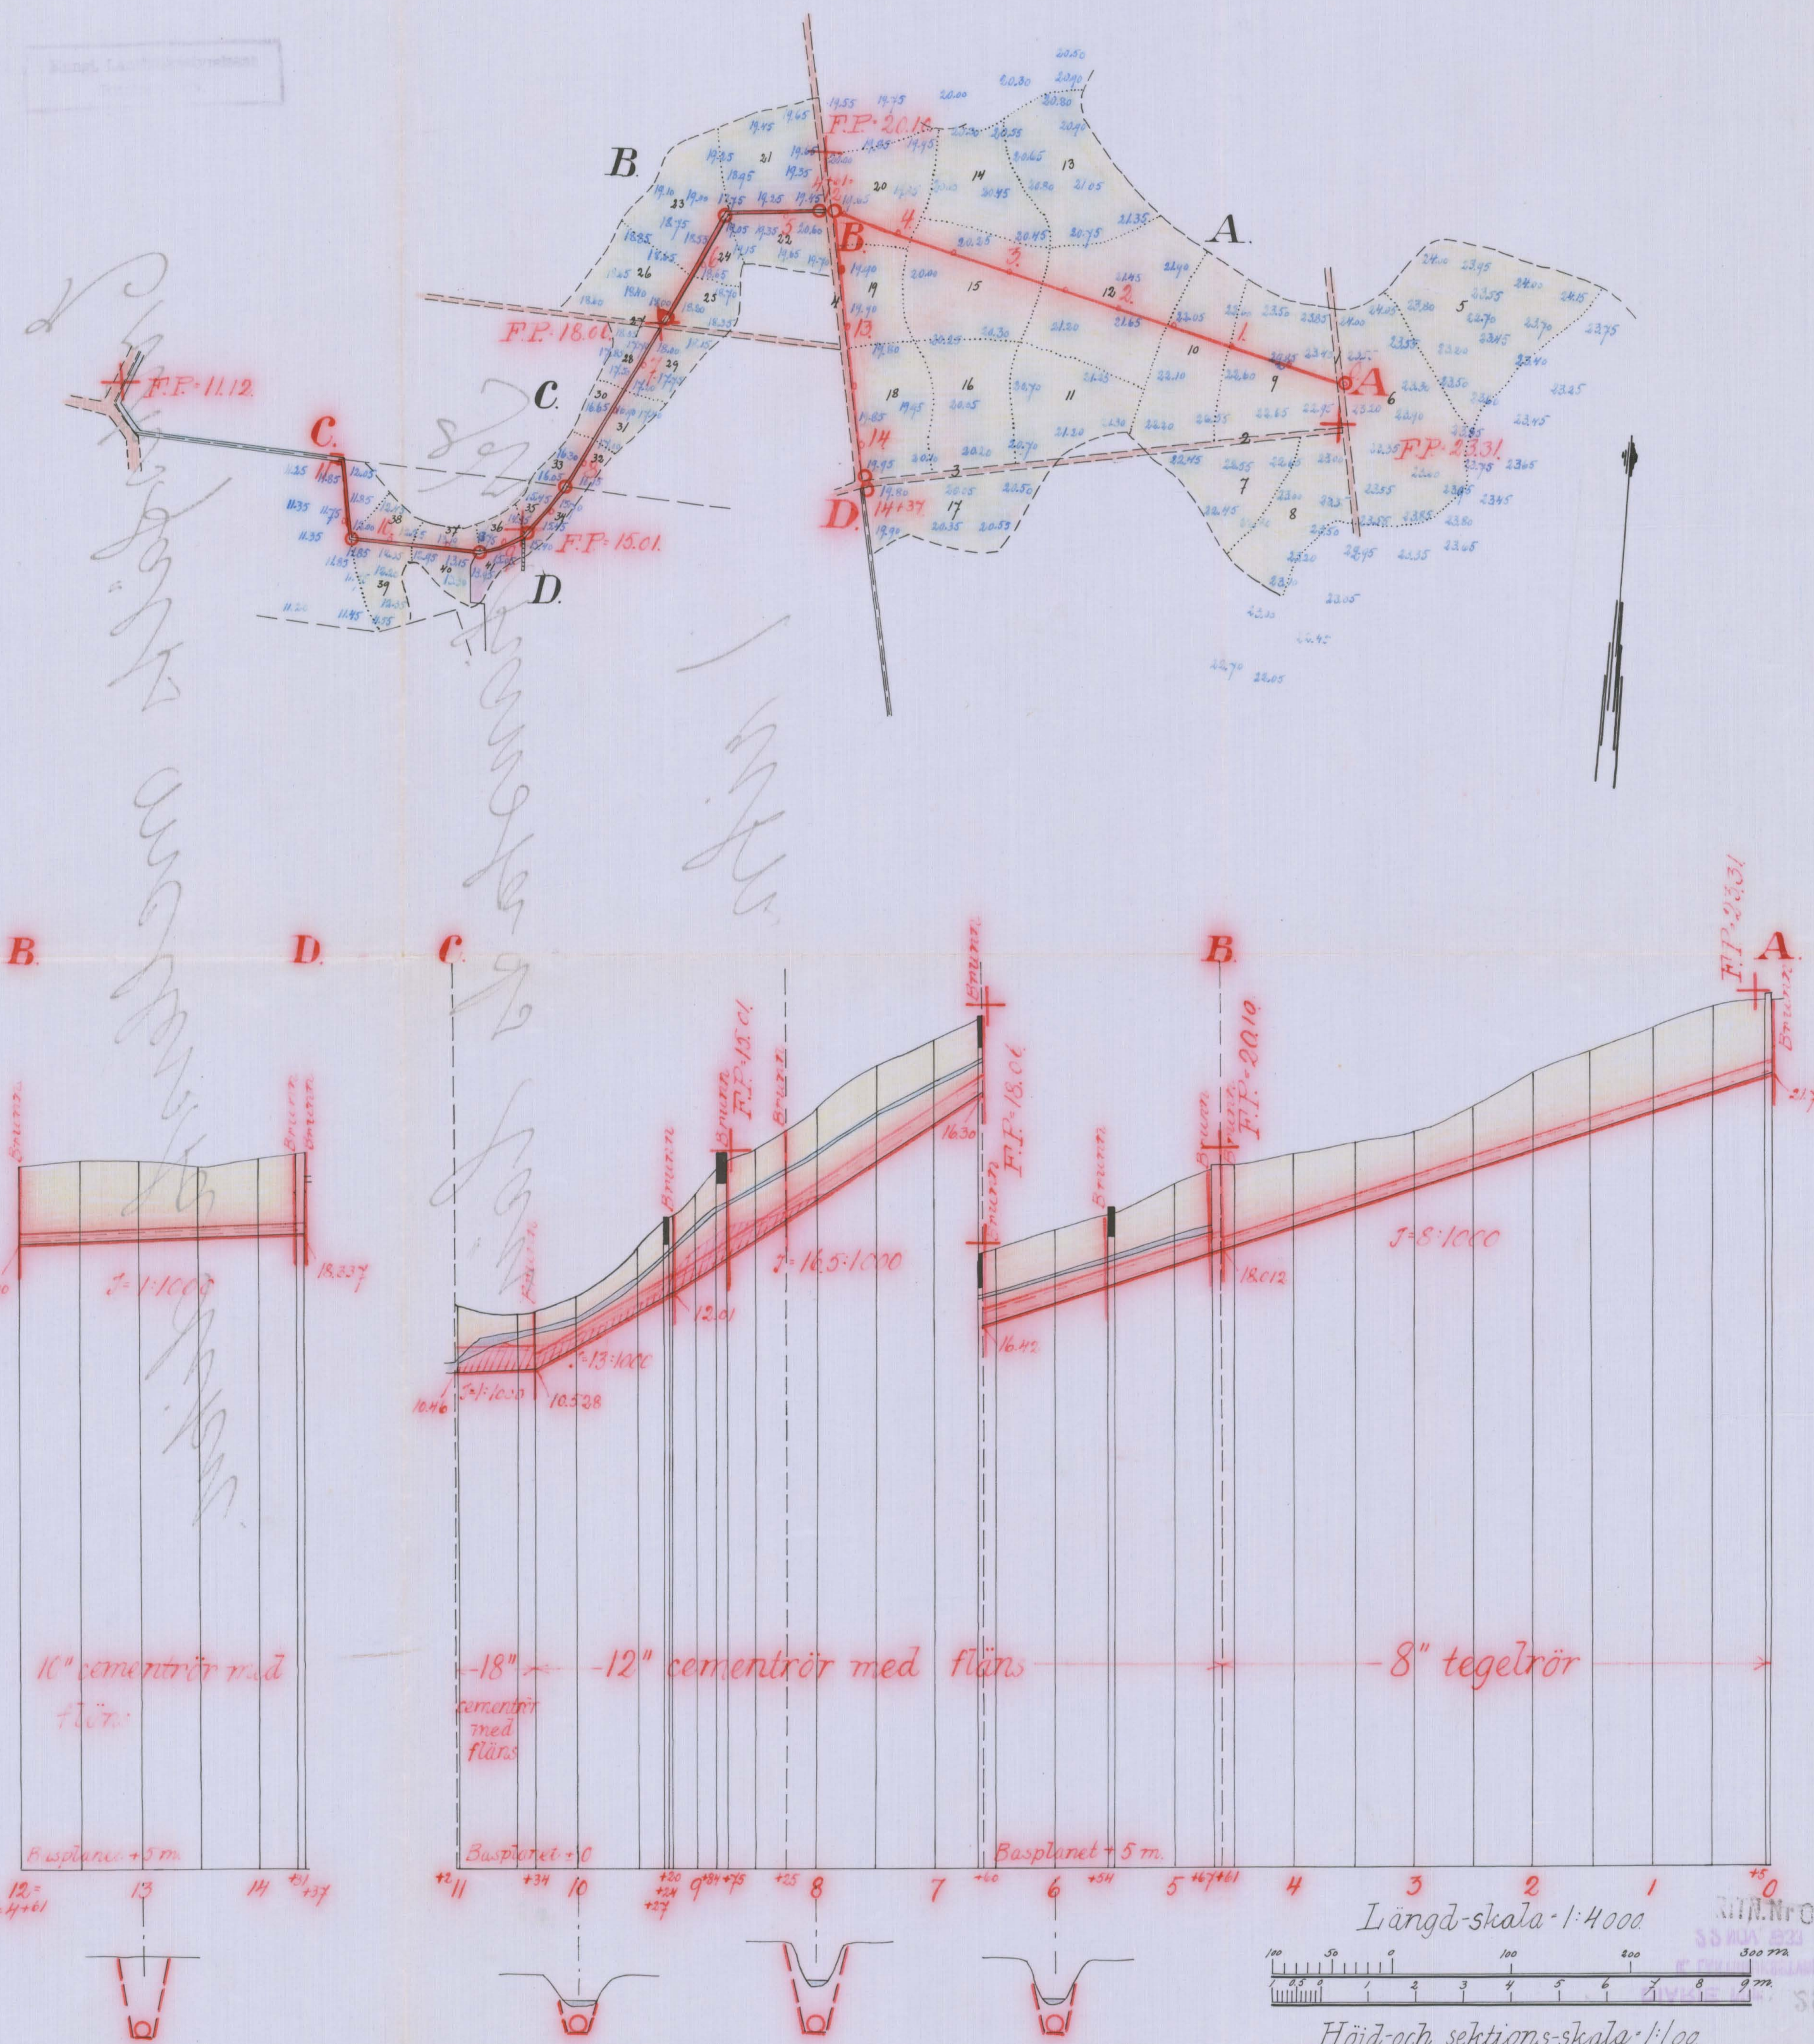

Höjd-och sektions-skala 1:100

Ar 500 Kristall 1051

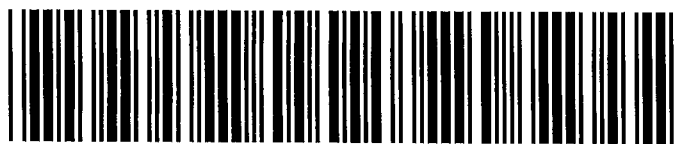

Akt nr:

11-KLS-571

DIARIE Nr 29624

K. LANTBRUKSSTYRELSEN

22 NOV. 1933

L _____ 1*0571

4127

6 OKT. 1933

i und. ann.

DIARIE Nr

K. LANTBRUKSSTYRELSEN

9 FEB. 1932

31.

*Handlingar
rörande*

Eriksfälts mellersta

dikningsföretag

upprättade vid syneförrättning enl. vattenlagen

år 1931.

Protokoll, hållet vid syneförrättning
enligt vattenlagen angående dikning inom
Örum n:o 2.5 och 33 i Hörups socken, Kristian-
stads län.

År 1931 den 7 april inställde sig undertecknad statens lant-
bruksingenjör å Eriksfälts gård för att på grund av länsstyrelsens
förordnande verkställa syneförrättning enligt vattenlagen angående
dikning inom Örum n:o 2,5 och 33 i Hörups socken, Kristianstads län.
På grund av personliga kallelser hade till sammanträde infunnit sig
Henrik Nilsson, Herrestad gård, som ägare av Eriksfält
Hans Olssons sterbhus för Örum 2 genom Anders Hansson, Örum 2,
Sven Nilsson, Örum 5
Vilhelm Esbjörnsson, Örum 5
såsom gode män: Lars Åkesson, Hannas, och N.O. Thuresson, Löderup,
vilka båda avlagt föreskriven ed.

§ 1.

Det för undertecknad utfärdade förordnandet samt ansökan därom
upplästes /bil.1/.

§ 2.

På därom framställd fråga yppades ej någon jävsanmärkning mot
synemännen, ej heller visste sig dessa stå i jävsförhållande till
sakägare.

§ 3.

Sökandena yrkade anläggandet av täckta avloppsledningar till
sådant djup och dimensioner att marken kunde torrläggas till lagen-
ligt djup för åker samt att kostnaderna skulle fördelas enligt lag.

Förrättningsmannen kungjorde, att synemännen omedelbart efter sammanträdet skulle vidtaga för ärendets vidare handläggning nödiga undersökningar ^{och värderingar} samt att nytt sammanträde skulle hållas å samma lokal onsdagen den 15 april 1931 kl. 11.30 f.m., till vilket sammanträde inga andra kallelser än detta meddelande skulle utgivas.

§ 5.

Då intet vidare förekom upplästes dagens protokoll och slöts sammanträdet. Ort och tid som ovan

Lennart Holmström

Statens lantbruksingenjör

Lars Åkesson

N.O.Thuresson

År 1931 den 15 april.

Denna dag sammanträdde åter förenämnda synemän å Eriksfält varvid följande sakägare tillstädeskommo:

Henrik Nilsson, Herrestad gård,

Anders Hansson, Örum,

Sven Nilsson, "

Vilhelm Esbjörnsson, Örum

§ 6.

Förrättningsmannen framlade det upprättade dikningsförslaget samt uppläste hävdeförteckning, ägobeskrivning och värderingslängd i sammandrag /bil.2/, kostnadsförslag /bil.3/ och kostnadsfördelningslängd /bil.4/.

§ 7.

Synemännen avgåvo sitt så lydande utlåtande /bil.5/.

§ 8.

Det beslöts att företagets styrelse skulle bestå av fyra medlemmar och valdes härtill Henrik Nilsson, Herrestad gård, Anders Hansson, Örum, Sven Nilsson, Örum, och Vilhelm Esbjörnsson, Örum.

§ 9.

Till styrelsens ordförande utsågs Henrik Nilsson, Herrestads gård pr Gärnäs. Till företaget hörande handlingar och ritningar skulle förvaras å Eriksfält's gård pr Löderup.

§ 10.

Räkning å förrättningskostnaderna bifogades protokollet som bilaga 6.

§ 11.

Då intet vidare förekom förklarades förrättningen avslutad och upplästes dagens protokoll.

Eriksfält den 15 april 1931.

Lennart Holmström

Statens lantbruksingenjör

Lars Åkesson

N.O. Thuresson

Bil. 1 .

Till Länsstyrelsen i Kristianstads län.

Härmed anhålles vördsamt om förordnande för behörig förrättningsman att i enlighet med gällande vattenlag verkställa syn å avloppsdike genom och från vattenskadade ägor till Eriksfält n:o 2 Örum m.fl. n:o 1 Örums by av Hörups socken och Kristianstads län.

Samtliga av företaget berörda torde först av förrättningsmannen kunna med säkerhet angivas.

Örum den 20 okt. 1930.

Henrik Nilsson

Ola Hansson

för Hans Olssons sterbhus

Sven Nilsson

Vilh. Esbjörnsson

Bevittnas:

Lars Kullman

John Pettersson

R E S O L U T I O N.

Jämlikt 10.kap. 33. § vattenlagen förordnar länsstyrelsen stads-
ens lantbruksingenjör Lennart Holmström att i enlighet med föreskrifterna i ovan återopade lag, därest laga hinder ej möter, verkställa den uti bilagda ansökan påkallade förrättning; skolande sökandena tillställa förrättningsmannen detta förordnande.

Kristianstads landskansli den 10 februari 1931.

På länsstyrelsens vägnar:

Josef Fischer

C. Rich. Lundberg

Socken, by och hemman	Registernummer	Littera å kartan	Hemmanstal	Ägofigures nummer	Delägares namn, hemvist m. m. samt ägobeskrivning
1	2	3	4	5	6
<u>Hörups socken</u> <u>Örum</u>	33 ²	A	2 1/15		<u>Bricksfält. Henrik Nilsson</u> <u>O. Hrnstad</u>
				1	väg nyp.
				2	" "
				3	" "
				4	" "
				5	åker, mylla p <i>å</i> moränter
				6	" "
				7	" "
				8	" "
				9	" "
				10	" "
				11	" "
				12	" "
				13	" "
				14	" "
				15	" "
				16	" "
				17	" "
				18	" "
				19	" "
				20	" "
					<u>Summa</u>
<u>Örum</u>	2 ¹	B	1/4		<u>Hans Olsson skubbs</u>
				21	åker, mylla p <i>å</i> moränter
				22	" "
				23	" "
				24	" "
					<u>öu förs</u>

A r e a l								Nuvarande värde			Blivande värde			Förbättringsvärde		
Åker		Äng och odlingsmark		Annan duglig mark		Impediment och högl. mark		pr har	pr ägofigur		pr har	pr ägofigur		pr har	pr ägofigur	
Har	ar	Har	ar	Har	ar	Har	ar	Kr.	Kr.	öre	Kr.	Kr.	öre	Kr.	Kr.	öre
7		8		9		10		11	12		13	14		15	16	
										</						

Socken, by och hemman	Registreringsnummer	Littera å kartan	Hemmansantal	Ägofigurans nummer	Delägarers namn, hemvist m. m. samt ägobeskrivning
1	2	3	4	5	6
					örefält
				25	åker, mylla på moränbua
				26	" "
					<u>Summa</u>
Örum	52	C	1/8		Per Nilsson
				27	våg
				28	åker, mylla på moränbua sup.
				29	" "
				30	" "
				31	" "
				32	" "
				33	" "
					<u>Summa</u>
Örum	53	D	1/8		Vilhelm Esbjörnsson
				34	åker, mylla på moränbua
				35	" "
				36	" "
				37	" "
				38	" "
				39	" "
				40	" "
				41	hädgård "
					<u>Summa</u>

[illegible]

Socken, by och hemman	Registreringsnummer	Littera å kartan	Hemmanstal	Ägarens nummer	Delägares namn, hemvist m. m. samt ägobeskrivning
1	2	3	4	5	6
<u>Hörsås socken</u>					
Örum	33 ²	A	2 1/5	✓	Brikfält Henrik Nilsson i Ö. Årstad
"	2 ¹	B	1/4		Hans Olsson skubben
"	5 ²	C	1/8	✓	Inu Nilsson
"	5 ³	D	1/8	✓	Vilhelm Esbjörnsson
					<u>Summa</u>

Å r e a l								Nuvarande värde			Blivande värde			Förbättringsvärde		
Åker		Äng och odlingsmark		Annan duglig mark		Impediment och högl. mark		pr har	pr ägofigur		pr har	pr ägofigur		pr har	pr ägofigur	
Har	ar	Har	ar	Har	ar	Har	ar	Kr.	Kr.	öre	Kr.	Kr.	öre	Kr.	Kr.	öre
7		8		9		10		11	12		13	14		15	16	
14	54.0					0	41.9		205	46 -		290	80 -		85	34 -
2	57.5								42	98 -		51	50 -		85	2 -
1	01.5					0	05.8		14	64 -		20	30 -		56	6 -
1	15.0								13	70 -		23	00 -		93	0 -
19	28.0					0	47.7		276	78 -		385	60 -		108	82 -
Brevet föll den 15 april 1931 Lemnert Holmström Plakus hanbuckeringen för Lars Åkesson N. O. Thunsson																

[illegible]

1	2	3	4	5	6	7
		öven för				37 68 70
11+2		Silversöga av betong m. rikning st. 1	50.00			50 -
		För oförändrade fall, arbetets tillsyn m. m. tilläggas ca 10 %				381 30
		<u>Summa</u>				4200 -
4+61-12 12-14+37	237	Silverskärkan B-D				
12-14+31	231	Behandling för lärt ledning, rums läggning, silverskärkans älsfyllning m. m.	231	1.80	415 80	
14+31-14+37	6	St St "	6	5.00	30 -	
12-14+37	237	10"ummur m. flans (bl. 1:2:2) "	237	2.50	592 50	1038 30
14+31-14+37		Lutningsbunnar som ovan st. 2	40.00			80 -
		För oförändrade fall, arbetets tillsyn m. m. tilläggas ca 10 %				111 70
		<u>Summa</u>				1230 -
		<u>Sammandrag</u>				
0-4+61	461	Silverskärkan A-B				18 75 -
4+61-11+2	641	" B-C				4200 -
4+61-12 12-14+37 }	237	" B-D				1230 -
		<u>Summa</u>				7305 -
		Örilsfält den 15 april 1931 Lennart Holmström Platus lantbrukningsför				

avgivet vid syneförrättning enligt vattenlagen angående dikning inom Örum n:o 2,5 och 33 i Hörups socken, Kristianstads län.

1:o. Företaget, som avser anläggandet av dike från odlad mark är enligt synemännens förmenande att hänföra till dikning. Mot företagets utförande på sätt i detta utlåtande närmare angives finnes enligt synemännens förmenande ej något laga hinder.

2:o. Sökande till företaget äro:

Henrik Nilsson för Örum 33²

Hans Olssons sterbhus för Örum 2¹

Sven Nilsson för Örum 5²

Vilhelm Esbjörnsson för Örum 5³

Företagets utsträckning är beroende av sökandenas yrkanden och förefintliga fallförhållanden och omfattar syneförrättningen i anledning härav de dikessträckor, som å hithörande plankarta äro utmärkta med röda linjer och bokstäverna A-B-C och B-D.

3:o. Den vattenskadade mark, som av företaget tillskyndas bätnad är avfattad å hithörande plankarta. Såsom betalningsskyldig till företaget anses all mark, vars torrläggning till 1.2 meters djup är beroende av dikningen och som genom denna vinner möjlighet till förbättrad torrläggning, d.v.s. all mark, belägen under en kurva, avvägd till 1.2 meters höjd över vanligt medelvattenstånd i diket med tillägg för behövlig höjdskillnad mellan detta vattenstånd och eventuella täckdikesögon samt för fall åt sidorna mot diket räknat, vilket fall beräknats lika med markytans, dock ej överstigande 1.5:1000.

4:o. Den i föreliggande fall uppkommande båtnaden består i höjning av jordens alstringsförmåga.

Enär jordägarnas deltagningsskyldighet i företaget är beroende av den värdeförändring, som tillskyndas jorden genom företagets utförande, har denna värdeförändring måst utrönas. För detta ändamål hava synemännen åsatt varje ägofigur ett värde, som i kronor uttrycker jordens värde efter företagets utförande.

Vid denna värdering har hänsyn tagits till jordens naturliga beskaffenhet såväl till matjord som alv samt till dess belägenhet men ej till jordens mer eller mindre goda brukning och därav uppkommande större eller mindre växtkraft.

Jordens värde före företagets utförande anse synemännen vara i det stora hela en produkt av dess värde i fullt torrlagt skick och den större eller mindre grad av försumpning, jorden lider av. Jord, som ligger i jämnhöjd med eller under den försumpande vattenytan, har grad 0.0; anses sålunda för närvarande sakna värde. Jord, som ligger i jämnhöjd med eller högre än kurvan för den vattenskadade marken, har grad 1.0; d.v.s. dess värde före och efter företagets utförande sammanfalla.

Höjdskillnaden mellan den försumpande vattenytan och kurvan delas i tio höjdgrader med sinsemellan lika höjdskillnad. Varje ägofigurernas höjdläge motsvaras alltså av en viss försumpningsgrad. Denna är uträknad för varje figurs medelhöjd. Genom reduktion av ägofigurernas blivande värde med denna för varje ägofigur uträknade grad erhålles ägofigurens nuvarande värde. Skillnaden mellan dessa två värden motsvarar den genom företagets utförande uppkommande

förbättringen. Denna är uträknad för varje ägolott och återfinnes i värderingslängdens kolumner 15 och 16.

5:o. För att den beräknade jordförbättringen skall kunna ernås måste dikningsarbetet verkställas i full överensstämmelse med förslaget som är upprättat med hänsyn tagen till framrinnande vattenmängd, markens lutningsförhållanden, dikningsarbetenas ändamål m.m.

Nederbördsområdet är direkt inmätt och utgör:

i punkt A	21 hektar
B	50 "
4+67	52 "
5+54	55 "
6+60	57 "
8+25	64 "
8+75	65 "
9+20	67 "
10+34	68 "
14+31	15 "
D	11 "

På sökandenas yrkanden och med stöd av bestämmelserna i vattenlagens kap. 7 § 4 bestämma synemännen, att dikena skola göras täckta

Vid bestämmandet av rördimensionerna hava synemännen utgått från en största avrinning av 1 sekundliter pr hektar.

För övrigt hänvisas till plan-, profil och sektionsritningarna samt till kostnadsförslaget.

6:o. Brobyggnader förekomma ej. Företaget berör ej allmän väg.

7:o. Framställning om ersättning för skada å växande gröda på grund

av företagets utförande skall göras skriftligen till arbetsstyrelsen och senast den dag, då företaget genom avsyningsbevisets uppläsande på allmänt sammanträde med sakägarna förklarats avsynat och godkänt. Ersättningsbeloppet skall bestämmas av två stycken av arbetsstyrelsen till kallade ojävige män.

För övrigt skola inga ersättningar utgå.

8:o. Torrläggningssamfälligheten skall utgöra en avdelning och till grund för fördelningen av samtliga med företaget förenade kostnader av vad slag de vara må skall läggas de båtbadsvärden, som finnas angivna i värderingslängdens kolumner 15 och 16. I kostnadsfördelningslängden finnes med iakttagande härav angivet vars och ens deltagningsskyldighet i förbättringsvärde och procenttal samt den kostnad, som i enlighet med det upprättade kostnadsförslaget åligger varje sakägare.

9:o. Företaget skall benämnas "Eriksfälts mellersta dikningsföretag av år 1931".

Dess angelägenheter skola handhas av en arbetsstyrelse, som väljes på allmänt sammanträde med sakägarna enligt föreskrifterna i vattenlagens kap. 7:64.

Arbetsstyrelsens åliggande äro:

att jämlikt föreskrifterna i vattenlagens kap. 7:62 anmäla styrelseval hos länsstyrelsen;

att å offentlig auktion försälja arbetet på förmånligaste sätt samt till entreprenör, som kan av statens lantbruksingenjör i länet godkännas;

att själv och genom tillkallande av sakkunnig person övervaka ar-

betets utförande i full överensstämmelse med det upprättade förslaget;

att verkställa behövliga utdebiteringar och fördelningar av kostnaderna;

att föra räkenskaper över arbetet och årligen redovisa dessa för delägarna;

att genom kringsänd kallelselista, å vilken kallade delägare teckna sina namn eller på annat i vattenlagens kap. 7:64 fastställt sätt,

senast åtta dagar i förväg, vid behov, dock minst en gång årligen kalla delägarna till sammanträde för gemensamma angelägenheters dryftande;

att ombesörja dikenas vidmakthållande och upprensning å årstid, då växande gröda därav minst tager skada, samt

att i övrigt vidtaga alla åtgärder som kunna befrämja arbetets verkställande och vidmakthållande.

10:o. Beträffande arbetets utförande stadga synemännen:

att innan arbetet påbörjas skall

1/ denna syneförrättning hava vunnit laga kraft;

2/ länsstyrelsen hava underrättats om styrelseval;

3/ till länsstyrelsen hava insänts i vattenlagens kap. 11 § 95 fast-

ställd avgift för vattendomstol, vilken avgift synemännen jämlikt föreskrifterna i åberopade lag bestämma till tio /10/ kronor

88 öre;

att arbetet skall vara fullbordat inom utgången av år 1932;

att arbetet skall anses lagligen avslutat, då godkännande avsyningsbevis lämnats av statens lantbruksingenjör eller dennes ställföreträdare och detta bevis blivit å gemensamt sammanträde för delägar-

na uppläst;

att arbetet skall utföras i full överensstämmelse med det upprättade förslaget, dock att mindre ändringar, som under arbetets utförande kunna visa sig lämpliga beträffande dikenas läge och annat, som ej inverkar minskande på torrläggningens djup eller på avrinningen och varom berörda sakägare äro eniga, må efter hörande av statens lantbruksingenjör och efter hans skriftliga medgivande företagas;

att cementrören skola gjutas av svensk cement, i blandning magrast 1:2:2; att de skola godkännas av statens lantbruksingenjör eller dennes ombud innan de nedläggas och att deras läge skall kontrolleras av statens lantbruksingenjör eller dennes ombud innan de höljas;

att den, som åtagit sig arbetet ej må erhålla slutlikvid förrän arbetet i sin helhet godkänts av statens lantbruksingenjör eller den han i sitt ställe sätter.

11:o. Ränsning av brunnar och öga skall ske minst två gånger årligen och så ofta behovet det påkallar. Koppling direkt till rörstäng förbjudes såvida ej statens lantbruksingenjör därtill givit sitt skriftliga tillstånd.

12:o. Kostnaderna för denna syneförrättning skola vid förrättningens avslutande av sökandena förskjutas men gäldas av samtliga sakägare på sätt i detta utlåtande föreskrives om företaget kommer till utförande.

13:o. Är någon missnöjd med åtgärd eller beslut under denna syneförrättning eller med detta synemännens utlåtande ingive inom sextio dagar från den dag förrättningen förklarats avslutad sina till Söderbygdens vattendomstol i Stockholm ställda besvär. I besvären

skola fullständigt upptagasklagandens alla påståenden och skälen
därför och skola vid besvären fogas de handlingar, klaganden vill
åberopa till stöd för ändringssökandet. Besvären skola ingivas i
tre exemplar. Eriksfält den 15 april 1931.

Lennart Holmström

Statens lantbruksingenjör

Lars Åkesson

N.O.Thuresson

ARVODESRÄKNING

för laga syneförrättning angående *Briksfält mellan dikningsföretag av*
år 1931

socken och *län,*
 upprättad enligt nedanstående §§ i lantbruksingenjörstaxan av den 27 juni 1930.

År och månad	Dag	A r b e t e	An- tal	å kr.	Kr.	öre	Kr.	öre
1	2	3	4	5	6		7	
		Kallelser och kungörelser, § 5, ...	st.	0,50				
		Ägomätning: i skala 1. 4000, §§ 6—10						
		a) för mättningsområdets gränser enl. tariff I,						
		1) i åker, raklinje	km.	1,50				
		krokinje	"	3,00				
		i annan mark, raklinje	"	3,00				
		krokinje	"	6,00				
		2) för strandsträckor utefter sjö o. vattendrag med bredd över 15 m.						
		i åker, raklinje	km.	3,00				
		krokinje	"	5,00				
		i annan mark, raklinje	"	5,00				
		krokinje	"	11,00				
		3) för strandsträckor utefter mindre vattendrag, bredd 10—15 meter	"					
		i åker, raklinje	"	1,00				
		krokinje	"	2,00				
		i annan mark, raklinje	"	2,00				
		krokinje	"	5,00				
		b) för mättningsområdets olika ägoslag, ägofigurer och areal enl. tariff II						
		åker, medelareal <i>53</i> ar	st.	<i>36</i>	<i>0.36</i>	<i>12</i>	<i>96</i>	
			har	<i>19.28</i>	<i>0.54</i>	<i>10</i>	<i>41</i>	
		äng och odlingsmark, medelareal ar	st.					
			har					
		annan mark och impediment, medelareal <i>9</i> ar	st.	<i>5</i>	<i>0.05</i>	<i>0</i>	<i>25</i>	
			har	<i>0.477</i>	<i>1.78</i>	<i>0</i>	<i>37</i>	
		Tillägg för mätning i skala 1:						
		c) för vattenavlopp enl. tariff III med en medelbredd av ^{>15} 10—15 m: ^{<10}						
		i åker o. d., raklinje	km.					
		krokinje	"					
		i annan mark, raklinje	"					
		krokinje	"					
		d) för textning, skala o. d., 1:sta <i>regalarket</i> <i>bladet</i>				<i>4</i>		
		övriga <i>regalark</i> <i>blad</i>						<i>39 99</i>
		Överföres						<i>42 99</i>

1	2	3	4	5	6	7
1930		Överfört				42 99
22/9-24/9		Avvägning:				
		a) avvägning, längdmätning o. d., § 46, mom. 4	1	12,00	12 -	
		b) ytavvägning, § 11, mom. 1, tariff IV				
		i öppen mark, medelantal 44 punkter pr har	20	0.50	10 -	
		avvägda punkter	194	0.03	5 82	
		i annan mark, medelantal punkter pr har				
		avvägda punkter				
		c) begränsningskurva, § 11, mom. 2:				
		i öppen mark	2.5	2,00	5 -	
		i annan mark		5,00		32 82
		Arealuträkning , § 13, tariff V, medelareal 48 ar,	41	0.05	2 05	
			19.757	0.10	1 97	4 02
		Ägobeskrivning , § 14, ägofigurer	41	0,04		1 64
		Markvärdering:				
		a) uppskattning och värdering, § 46, mom. 5		12,00		
		b) gradtabell eller kurva, § 16, mom. 1,				
		för första kilometern av avlopps längd			4 -	
		för öviga kilometer	0.34	1,50	51	
		c) uträkning därmed av värde pr ytenhet, § 16, mom 2, värdetal st.	36	0,06	2 16	
		d) uträkning av förbättring eller försämring, § 17 ägofigurer	36	0,12	4 32	10 99
		Längdprofil , § 19 längdskala 1:				
		a) uppritning enl. tariff VI, 1) endast markyta				
		2) befintligt avlopp ell. vall	1.34	3.50	4 69	
		Tvärsektioner §§ 21 och 22 i skala 1:100,				
		vid uppritning av endast befintlig eller ny sektion				
			4	0.22	88	
		vid uppritning av såväl befintlig som ny sektion				
		Antal profil- och sektionsritningar	1	3,00	3 -	8 5
		Hydrografisk utredning , §§ 23 och 48, grundbelopp			2 -	
		för vattenområdets areal		0,02		
		dagrar	1/2	12,00	6 -	8 -
		Dimensionsberäkning , § 24				
		a) för öppet avlopp, utan särskild beräkning		3,50		
		tillägg för särskild beräkning av dimensionerna		1,00		
		" " våta sektionsarean vid h. v. y. 0,50 kr. pr m ²				
		nämligen m ² sektion på				
		" " " "				
		" " " "				
		" " " "				
		b) täckt ledning, 1) inre diameter intill 20 cm.		6,00	6 -	
		2) " " över 20 " "		10,00	10 -	16
		Inritning å kartan av avlopp och vallar , § 26 grundbelopp			1	
		tillägg för varje cm. verkligt mått å kartan	33	0,03	99	1
		Överföres				127

1	2	3	4	5	6	7
		Överfört				127 02
		Arbetsbeskrivning, § 27, 1:sta sidan			3 —	
		tillägg för övriga sidor st.		2,00		
		Kostnadsberäkning, § 28, a) nyanläggning km.		2,50		
		därjämte 25 öre pr m ² av våta sektionsarean vid h. v. y.				
		nämligen m ² sektion på "				
		b) vid förändring av befintligt avlopp "	1,34	4,00	5 36	
		därjämte 50 öre pr m ² av våta sektionsarean vid h. v. y.				
		lika som tillägget för dimensionsberäkningar				
		c) av kostnadsförslaget slutsumma 0,1 % (broar och vallar inberäknade)			7 30	12 66
		Förslag till invallning, § 29				
		a) Konstruktion och dimensionering av vallar			6 —	
		b) Inläggning av vallkrön km.		0,50		
		c) Uppritning av tvärsektioner st.		0,25		
		d) Kostnadsberäkning km.		3,00		
		§ 46 Förslag till pumpstation dagar		12,00		
		Förslag till bro och trumbyggnad, §§ 33—35 och 38				
		Antal särskilda ritningar		3,-		
		Dimensionsberäkning		8,00		
		Ritarbete				
		för särskilt konstruerat landfäste st.		4,00		
		Kostnadsberäkning				
		för särskilt konstruerade landfästen st.		4,00		
		Grundförstärkning m ²		0,10		
		Införande av höjdsiffror å plankartan, § 39	1,94	0,01		1 94
		Översiktskarta § 41				
		Ersättningslängd, § 42, grundbelopp			1 50	
		antal ersättningar st.		0,25		
		Kostnadsfördelning, § 43, grundbelopp			2 —	
		antal fastigheter st.	4	0,30	1 20	
		tillägg för fastigheter i olika avdelningar "		0,20		3 20
		Utlåtande och betänkande, § 45 sid.	7	3,00		21 —
1931, 7/4, 15/4		Sammanträden och upprättande av protokoll, § 46 mom. 1, dagar	1	12,00		12 —
		Särskild utredning, § 46, mom. 2 dagar		12,00		
6/3		Utredning å länets lantmäterikontor rörande fastighetsgränser, jordregisternummer o. d., § 46, mom. 15 dagar	1/4	12,00		3 —
10/4		Förslag enl. § 46 mom. 15, brunn "	1/4	12,00		3 —
10/4		utlopp för täckt ledning "	1/4	12,00		3 —
		slamficka "		12,00		
		Lösen för : Summa kronor				186 82
		Kopia av plankartan § 51				
		1 a) 1:sta regalarcket			7 —	
		blad				
		övriga regalarck				
		blad				
		b) efter kartans skala och ägofigurernas medelareal, tariff VII,				
		skalan 1: 4000, medelareal 48 ar ägofigurer st.	41	0,07	2 87	
		har 19.757 0,14			2 76	
		Överföres			12 63	

1	2	3	4	5	6	7
		Överfört			12 63	
		höjning för handkopia å ritpapper, 25 0/0				
		3) insättning av höjdlägestal st.	194	0,02	3 88	
		„ „ kanaler och diken, grundbelopp			1 75	
		tillägg för varje cm. verkligt mått å kartan, cm.	33	0,05	1 65	19 91
		Kopia av profil-, sektions-, bro och trumritningar, § 54,				
		1) enligt tariff VIII, endast markyta km.				
		befintligt vattendrag el. vall				
		nytt avlopp el. vall				
		ändring av befintligt avlopp	1.34	6.-	8 04	
		2) tvärsektioner, originalritningens belopp			88	
		3) broar och trummor, „ „				
		4) för varje med rubrik, skalor o. d. försett blad st.		3,00		8 92
		nedsättning för kopia å kalkerväv 25 0/0				
		Kopia av annan ritning, § 46, pumpstation, dagar		12,00		
		brunn, rörutlopp och slamficka	1/2	12,00		6 -
		Avskrift av synehandlingarna, § 55 sid.	26	0,55		14 30
		Översiktskarta i d:o, § 41				
		Summa kronor				49 13
		Övriga förrättningskostnader,				
		Lösen av förordnandet jämte kommissionärsarvode			8 -	
		Annonskostnader ang. sammanträden				
		Inbindning av förrättningshandlingar o. uppklistring av ritningar			2 -	10 -
		Arvode till biträdande förrättningsmannen				
		Ersättning till gode männen enligt egna räkningar				30 40
		Kostnader för hantlangning, materialier o. d.				30 -
		Summa kronor				70 40
		Sammandrag.				
		Förrättningsmannens arvode				186 82
		Lösen för kopior och avskrifter				49 13
		Övriga förrättningskostnader				70 40
		Summa kronor				306 35

Den, som icke åtnöjes med denna räkning, äger att inom tre månader från nedanstående dag klander därå anställt genom stämning till Fingelstads i Järnsstads häradsrätt.

Bricks fält den 15 april 1931

Lennart Holmström
Statens lantbruksingenjör.

Att sakägarna erhållit en med denna lika lydande räkning betyga:

Kronor kvitteras:

den 19.....

Första och andra avsnitt av syneprotokoll med bi-
lag 1-6 vidimieras.

Lennart Holmström

L _____ 1*6571

28624

DIARIE Nr

K. LANTBRUKSTYRELSEN

22 NOV. 1933

*Betänkande
rörande*

lån ö anslag av allmänna medel till

Eriksfältts mellersta

dikningsföretag


av år 1931.

Postskrift

Genom Kungl. Maj:ts nådiga brev
den 6 oktober 1933 fastställd till
efterrättelse vid arbetets utförande.

Stockholm den 24 oktober 1933.
På Kungl. Landbruksstyrelsens vägnar
Albert Smith.

Översiktskarta

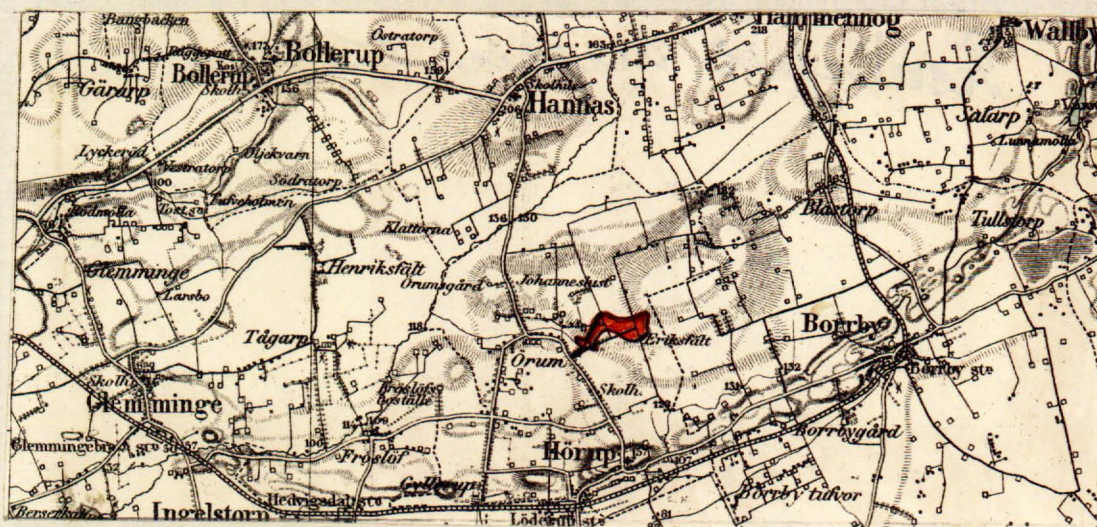

Skala 1:100 000.

Avskrift.

Sedan delägarna i "Eriksfälts mellersta
dikningsföretag av år 1931" som avser torr-
läggning av vattenskadade marker till Örums
by i Hörups socken av Kristianstads län, för-
klarat sig vilja söka lån och anslag av all-
männa medel till företagets utförande, får
jag härmed därom avgiva följande av ritningar
och förslag åtföljda

B E T Ä N K A N D E.

Företagets ändamål.

Företaget avser bättre torrläggning av åker.

Belägenhet.

Avdikningsområdets belägenhet framgår av motstående översikts-
karta där det markerats med röd färg.

Föregående rättslig utredning.

Företaget har föregåtts av syneförrättning enligt vattenlagen
verkställd av undertecknad på förordnande av länsstyrelsen.

Mot syneförrättningen som slöts den 15 april 1931 har miss-
nöje ej anmälts, vilket framgår av närslutna diariebevis /bil.A/.

Låne- och anslagssökande.

I förening /bil.B/ daterad den 10 juni 1931 hava samtliga
delägare överenskommit att gemensamt hos Kungl. Maj:t göra under-
dånig ansökan om största möjliga lån och anslag av allmänna medel
till företagets utförande.

Avdikningsområdets beskaffenhet.

Avdikningsområdet omfattar:

åker

19.280 har

Jordmånens beskaffenhet framgår av den till syneprotokollet fogade ågobeskrivningen.

Nuvarande avdikning.

Området avvattnas för närvarande av öppna diken, vilkas dimensioner dock äro allt för små för att tillåta markernas rationella torrläggning för åker.

Torrläggning.

Dikningsförslaget avser dessa öppna dikens nygrävning och ersättande med rör i den utsträckning, som bifogade plan-ochprofilritningar utvisa.

På grund av erfarenhet från närgränsande dikningsföretag med samma jordbeskaffenhet torde inga sådana omständigheter förefinnas, som kunna verka hindrande för användandet av cementrör.

Jordförbättring och kostnad.

Den möjliggjorda jordförbättringen beräknas i till syneprotokollet fogad värderingslängd till 10882 kronor och själva dikningskostnaden i till samma protokoll fogad kostnadsberäkning till 7305 kronor.

Deltagningsskyldighet.

Denna är reglerad genom bestämmelserna i synemännens laga kraftvunnena utlåtande.

Liknande företag i orten.

Närmast belägna med statsmedel understödda liknande företag torde vara "Örum n:o 18 dikningsföretag av år 1926".

Nu avhandlade företag har ej förut varit föremål för offentlig myndighets prövning.

Beräkning av lån och anslag.

I tabell a, bil. I, har uträknats storleken av det lån från Statens avdikningslånefond och det bidrag från Statens avdikningsanslag som författningsenligt torde kunna påräknas och framgår härav att lånet kan uppgå till 4630.89 kronor och bidraget till 3068.01 kronor.

Tillstyrkan.

Hänvisande till förestående utredning tillstyrker jag att till utförande av detta företag beviljas lån ur Statens avdikningslånefond med 4630 kronor och bidrag ur Statens avdikningsanslag med 3070 kronor.

Utförande.

Vid utförandet skall iakttagas vad i synemännens laga kraftvunnena utlåtande bestämmes.

Arbetstid.

Till arbetenas utförande torde böra anslås en tidrymd av ett år. Kristianstad 1 jan. 1932.

Lennart Holmström

Statens lantbruksingenjör

Bilagor.

- I Tabell a
- II " b, kostnadsberäkning
- A Diariebevis
- B Föreningshandling
- C Fullmakt
- D Ett häfte synehandlingar
- E Ritningar i ett blad.

Tabell

Soken, ky, hemman	Registernummer.	Littera i katan	Mantel.	
Hörupe socken.				
Arum	33 ²	A	2 1/2	Eriksfält. Henrik Nilsson i O. Herrestad.
"	2 ¹	B	1/4	Hans Alsons sterblus
"	5 ²	C	1/8	Lven Nilsson
"	5 ³	D	1/8	Vilhelmi testjämsson
				Summa

a

Areal åker		Bälgvad		Deltager i kostnaderna för								Summa kostnad.		Relativ kostnad	Bidragets storlek i % av kostnaderna.	Bidrag		Län	
				Sihvagräv- ningen.		Lagari byge- församling en.		Bekänk- anded.											
har	ar	kr.	öre	kr.	öre	kr.	öre	kr.	öre	kr.	öre			kr.	öre	kr.	öre		
14	540	8534	-	5728	58	240	24	68	66	6037	48	0.71	39.85	2405	93	3631	55		
2	57.5	852	-	571	98	23	99	6	85	602	82	"	"	240	22	362	60		
1	01.5	566	-	379	86	15	93	4	55	400	34	"	"	159	54	240	80		
1	15.0	930	-	624	58	26	19	7	49	658	26	"	"	262	32	395	94		
19	28.0	10882	-	7305	-	306	35	87	55	7698	90			3068	01	4630	89		

Kristianstad i januari 1932.
Lennart Palmström
Statens landbruksingenjör.

Tabell 6. Kostnadsberäkning

Lihesgrävningen			6016 80
Laga syneförbättringen	306 35		7305 -
Kostnad för lån och anslag	87 55	393 90	
<u>Summa</u>			<u>6410 70</u>

Kristianstad i januari 1932
 Lennart Holmström
 Statens landbruksingenjör.

Minsteningen vidtagen av Kungl. Landbrukstyrelsen med stöd av från
 företagsställarna erhållna uppgift angående företags kostnader.

Vid arbetsplanens fastställande har kostnaden för företaget
 beräknats till 6410 kronor 70 öre.

Stockholm den 24 oktober 1933

På Kungl. Landbrukstyrelsens vägnar:
 Albert Smith.

Att, såvitt framgår av härstädds fört vederbörligt diarium, besvär icke inom laga tid anförts mot en enligt uppgift den 15 april 1931 avslutad laga syneförrättning angående företag, benämnt "Eriksfält mellersta dikningsföretag av år 1931" och avseende torrläggning av mark till Örum 2,5 och 33 i Hörups socken, Kristianstads län; det varder härmed till bevis meddelat. Stockholm i Söderbygdens vattendomstols kansli den 13 juli 1931.

Ex officio:

Sven Nordlund

Undertecknade delägare i "Eriksfälts mellersta dikningsföretag av år 1931" överenskomma härmed att gemensamt hos Kungl. Maj:t göra underdånig ansökan om största möjliga lån och anslag av allmänna medel till företagets utförande.

Vi uppdraga åt arbetsstyrelsens ordförande att underteckna allå härför erforderliga handlingar och kontrakt samt åt arbetsstyrelsen att utkvittera och mot redovisningsskyldighet handhava oss beviljade statsmedel.

Örum den 10 juni 1931.

Wilh. Esbjörnsson

Henrik Nilsson

äg. av n:o 5 Örum

äg. av Eriksfält

Sven Nilsson

Anders Hansson

äg. av n:o 5 Örum

äg. av n:o 2 Örum

Bevittnas:

Måns Månsson

Lars Månsson

4 Örum

22 Örum

Fullmakt för vår broder Anders Hansson, Örum att underskriva för-
eningshandling för sökande av lån och anslag av allmänna medel till
utförande av "Eriksfälts mellersta dikningsföretag av år 1931".

Örum den 31 okt. 1931.

Nils Hansson

Gustaf Hansson

Johan Hansson

Ola Hansson

Elna Hansson

Ingar Hansson

Bevittnas:

Edvard Sandmark

Blenda Hansson

Förestående avskrift av handlingar tillhörande
den av Kungl. Maj:t den 6/10 1922 fast-
ställda arbetsplanen vidimeras:

Edvard Sandmark

214

2757/33

L 1-0571

1/konto

29624

DIARIE Nr
KONTRAKT. K. LANTBRUKSSTYRELSEN

22 NOV. 1933

Sedan Kungl. Maj:t den 6 oktober 1933 för
 "Eriksfälts mellersta dikningsföretag av år 1931" i Hörups socken av
 KRISTIANSTADS LÄN

under föreskrift, att understödstagare skall vara skyldig underkasta sig den granskning från
 Riksdagens revisorers sida rörande statsunderstödet användning, som Kungl. Maj:t kan
 komma att föreskriva, beviljat dels ett lån av tretusenåttahundrasextio (3.860)

kronor att utgå från *statens avdikningslånefond*
 och dels ett *statsbidrag* utan återbetalningsskyldighet av tvåtusenfemhundrafemtio
 (2.550)

kronor att utgå från *statens avdikningsanslag*,
 ävensom fastställt en av statens lantbruksingenjör L. Holmström
 vid syneförrättning år 1931 upprättad arbetsplan med därtill hörande kostnadsförslag,
 ha. ~~2~~ undertecknad, som av vederbörande intressenter utsetts till styrelse ~~2~~ förtroende-

~~man~~ för företaget *msr* med

Kungl. Lantbruksstyrelsen, å Kungl. Maj:ts och Kronans vägnar, avslutat följande kontrakt,

varigenom ~~vi~~ jag för egen del samt å vederbörande intressenters i företaget vägnar åtag ~~2~~
 och förbind. ~~oss~~ mig:

1:o) att utföra företaget i noggrann överensstämmelse med den av Kungl. Maj:t fast-
 ställda arbetsplanen med de eventuella ändringar däri, varom vederbörande myndighet må
 efter framställning besluta,

att fullborda arbetet till den 1 september 1934,

att, när så av Lantbruksstyrelsen påfordras, efter företagets fullbordande förete behörigen
 verifierade räkenskaper över de med företaget förenade utgifterna och att vidkännas sådan
 minskning av till företaget beviljade statsmedel, som Lantbruksstyrelsen efter granskning av
 sagda räkenskaper finner sig böra föreskriva,

att vid företagets utförande iakttaga de föreskrifter, som av Kungl. Maj:t eller Lantbruksstyrelsen må hava meddelats,

att bestrida vad utöver beviljade statsmedel kan erfordras för företagets fullbordande,

att gälda vederbörande förrättningsman tillkommande gottgörelse enligt taxa även i fråga om av Lantbruksstyrelsen beordrad avsyning av företaget,

att underhålla det utförda arbetet intill dess sådan underhållsskyldighet kan varda andra i laga ordning ålagd eller vederbörande från underhållsskyldigheten befriats, samt

att vid arbetets utförande ävensom i fråga om underhållsskyldighetens fullgörande underkasta ^{oss} mig Lantbruksstyrelsens inseende och kontroll;

2:o) att för tjänsteman, som av Lantbruksstyrelsen eller Väg- och Vattenbyggnadsstyrelsen förordnas att verkställa besiktning eller avsyning av arbetet eller inspektion av underhållsarbetet, tillhandahålla den för företaget fastställda arbetsplanen med därtill hörande handlingar och ritningar;

3:o) att i händelse avvikelse utan därtill i vederbörlig ordning erhållet tillstånd skett från den fastställda arbetsplanen, eller arbetet icke blivit fullbordat inom därför bestämd tid och Lantbruksstyrelsen ej heller meddelat anstånd med dess utförande, eller Kungl. Statskontoret skulle finna den säkerhet, som blivit ställd för till Statskontoret avgiven skuldförbindelse angående lånets återbetalning, icke vidare nöjaktig, och ny säkerhet, som av Statskontoret godkännes, icke varder inom bestämd tid avlämnad, eller den bestämda annuiteten icke varder i behörig tid erlagd, låta det ankomma på Kungl. Maj:t att inställa all vidare utbetalning av statsmedel samt att återfordra vad därav uppburits, beträffande lånet dock endast därest icke beslut om detsammās återbetalning och fördelning blivit meddelat, att inom viss angiven tid på en gång eller efter hand inbetalas till Statskontoret, ävensom att å sålunda lyftade och återburna medel erlagga fem procent årlig ränta från lyftningsdagen till dess återbetalning sker;

4:o) att ifråga om tid för lyftande av statsmedlen i mån av arbetets fortgång låta gälla vad Lantbruksstyrelsen därutinnan bestämmer; och skall, därest icke Kungl. Maj:t med avseende å särskilda förhållanden prövar skäligt annorlunda förordna, någon del av statsmedlen innestå i Statskontoret, intill dess arbetet blivit vederbörligen avsynat och av Lantbruksstyrelsen godkänt;

5:o) att vid avslutandet av detta kontrakt för förvaring i Lantbruksstyrelsens arkiv till Styrelsen överlämna bestyrkt avskrift och kopia av de till den fastställda arbetsplanen hörande handlingar och ritningar, ävensom att, innan sista delen av statsmedlen lyftes, till Lantbruksstyrelsen överlämna fullständig beskrivning jämte ritning över sådan avvikelse från den fastställda planen, vartill vederbörligt tillstånd meddelats;

6:o) att bestrida eller gottgöra alla kostnader av vad beskaffenhet de vara må, som i följd av erhållna statsmedel föranledas för Statskontoret;

7:o) att för fullgörande av detta kontrakt ävensom, därest mot kontraktet brytes, för återbäring av lyftade statsmedel jämte därå upplupen ränta, ställa sådan säkerhet, som av Lantbruksstyrelsen godkännes;

8:o) att till Statskontoret avgiva med behörig borgen eller annan säkerhet försedd skuldförbindelse angående lånets återbetalning; samt

9:o) att fullgöra de övriga åtaganden, som enligt gällande författningar i ämnet åligga mottagare av ifrågavarande statsmedel.

Härav äro två lika lydande exemplar upprättade, av vilka vardera kontrahenten tagit ett.

Travo den *6 nov* 19*33*

Henrik Nilsson

Att *Lantbrukaren Henrik Nilsson a^o*
Herrestads gård

i bägges vår närvaro egenhändigt undertecknat förestående kontrakt, intyga:

Lars Olhansson

Liggeid Olhansson

Adress *Örum för Löderup*

Adress *Örum för Löderup*

Med stöd av Kungl. brevet den 6 oktober
1933 antager Kungl. Lantbruksstyrelsen,
å Kungl. Maj:ts och Kronans vägnar, detta
kontrakt.

Stockholm den 25 november 1933

Carl Lantmästare

Carl Lantmästare

Vederbörandes uppmärksamhet fästes å bestämmelserna i 13 kap. 17 § vattenlagen, vari stadgas att, därest det framtida underhållet försummas, Konungens Befallningshavande eller annan myndighet Konungen bestämmer äger själv bota bristen på den försumliges bekostnad.

Socken, by och hemman	Registernummer	Littera å kartan	Hemmanstal	Ägarens nummer	Delägares namn, hemvist m. m. samt ägobeskrivning
1	2	3	4	5	6
Uppgift i delägar i "briksfält mellersta delningsför- lag av år 1931", som innehåller län från Statens ardlämnings- länfond. Hristhans län. Hörups socken					
Orum	33 ²	A	2 1/5		(briksfält) Henrik Nilsson, O. Hriststad.
"	2 ¹	B	1/4		Hans Olsson skrbhus
"	5 ²	C	1/8		Lenn Nilsson
"	5 ³	D	1/8		Vilhelm Eskjærsson
Hristhans län i jan. 1932. ~~Hristhans län~~ Statens ardlämnings- länfond					

[illegible]

1933 den 25 nov.

Uppgift jämlikt stadgandet i 1 §, 1 stycket av lag om kronans för-
månsrätt för avdikningslån den 14 juni 1929 (nr 164).

Företagets namn: "Briksfältets mellersta dikningsföretag av år 1931" i
Hörups socken av Kristianstads län.

Lån 3.860 kronor från statens avdikningslånefond enligt Kungl. Maj:ts
beslut den 6 oktober 1933.

Lånet har beviljats för nedanstående, i utredningen angående detsamma
upptagna fastigheter.

Socken, by och hällen	Mantal	Register- nummer	Ägare
<u>Hörups socken.</u>			
Örum	1/4	2 ¹	Hans Olessens sterbhus
"	1/8	5 ²	Sven Nilsson
"	1/8	5 ³	Vilhelm Ebbjörnsen
" (Briksfält)	2 1/15	33 ²	Henrik Nilsson

Stockholm den 25 november 1933.

På Kungl. Lantbrukstyrelsens vägnar

Olof Fredholm

Godk. 25/11 1933

275
33

DIARIE Nr 29625

K. LANTBRUKSTYVELEN

22 NOV. 1933

Bevis

över verkställd avsyning av torrlägningsföretag.

Företagets namn: ~~En~~iksälts mellersta dikningsföretag av år 1933
i Hörups socken av Kristianstads län.

Planen fastställd den 6 oktober 1933.

Bidrag från statens avdikningsanslag 2550 kronor.

Lån från statens avdikningslånefond 3860 kronor.

Kontrakt om arbetets utförande antaget av sökandena.

Fastställd arbetstid till den 1 september 1934.

Ordförande i företagets styrelse: lantbrukaren Henrik Nilsson,
Herrestads gård pr Gärnsnäs.

Avsyningen verkställd av förste assistenten Lars Kull-
man.

Företaget befanns därvid vara i sin helhet utfört i
överensstämmelse med den fastställda arbetsplane, och tillä
styrker jag dess godkännande.

Kristianstad den 21 november 1933.

Emart. Lantbruksingenjör

statens lantbruksingenjör.



Abacypso En Lantbruksingenjör