



Likheten med den av Kungl. Maj:t
den 27/10 1933 fastställda arbets-
planen bestyrkes:

Arvid J. Lohmström

Karlslatts dikningsföretag av år 1931

Öppnare Kungl. Maj:t nädiga brev
den 27 oktober 1933 fastställt till
efteråt till vid arbetets utförande.

Stockholm den 7 november 1933
På Kungl. Lantbruksstyrelsens vägnar:
Albert Smith

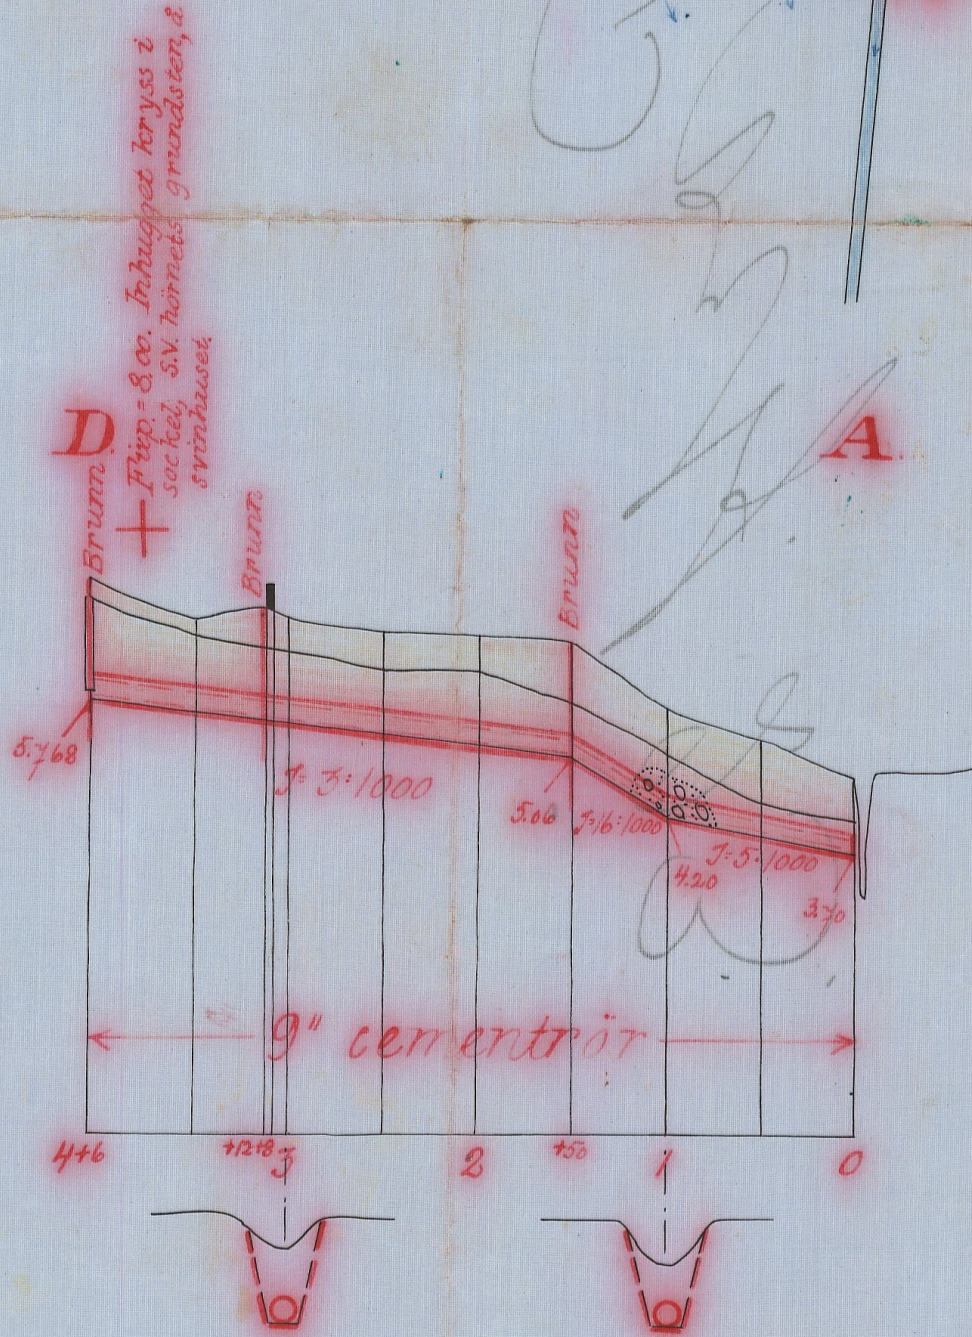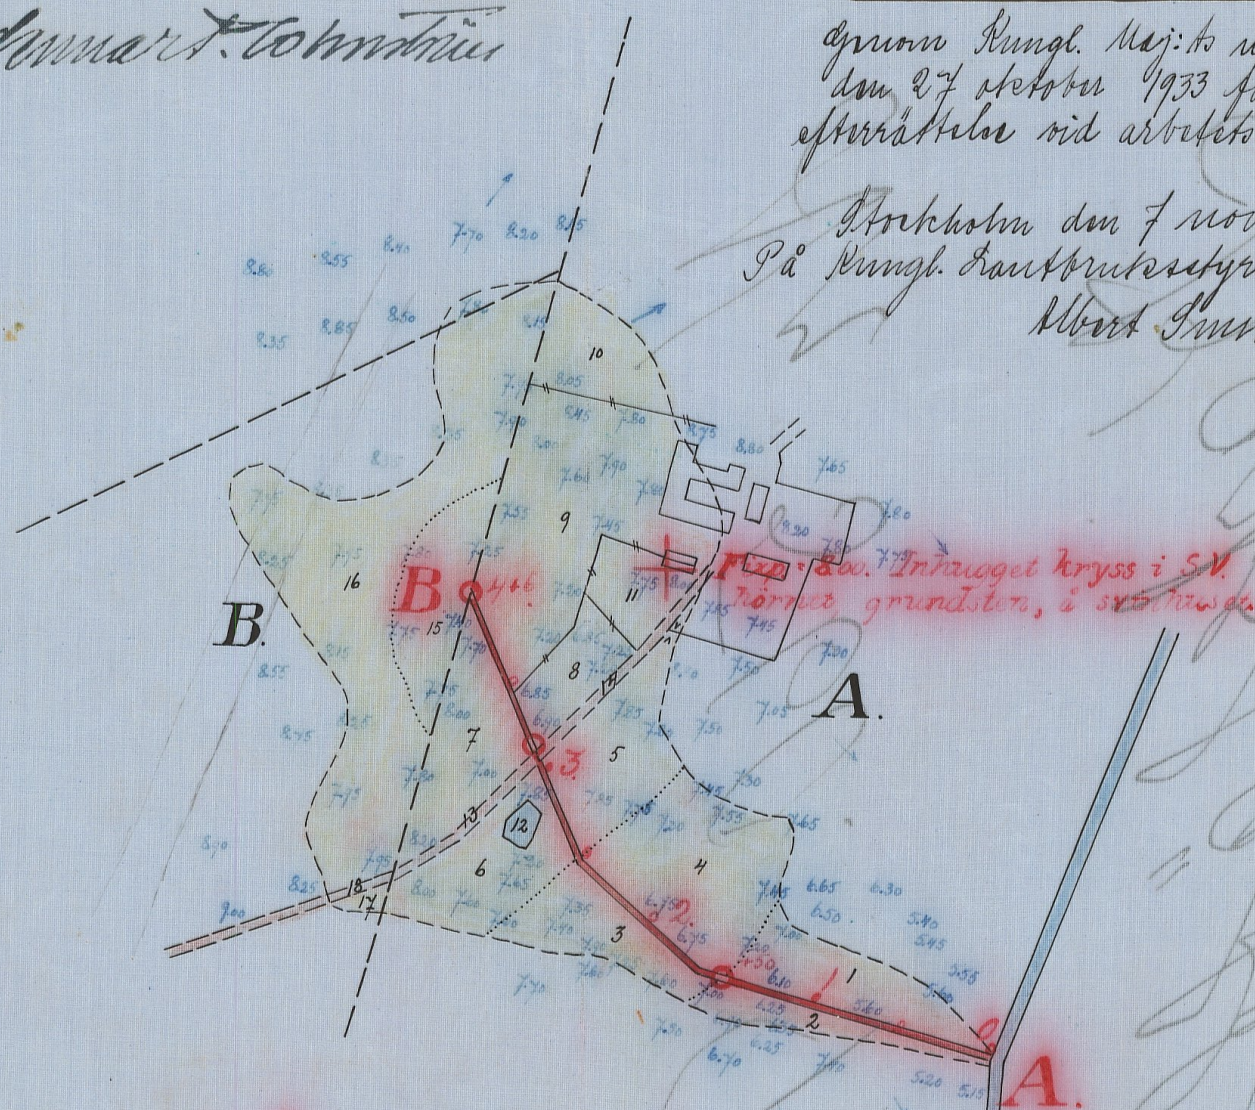

Längd-skala = 1:4000
Höjd-och sektions-skala = 1:100

Förslag till dikning inom Rebbelberga

i Rebbelberga socken, Kristianstads län,
upprättat vid synförrättning enligt vattenlagen

år 1931 av

Arvid J. Lohmström

Statens lantbruksingenjör.


Registernummer.

Rebbelberga socken

A Rebbelberga (Karlslätt) 17'


B Rebbelberga 13'a

Förslag till intagningsbrunn.

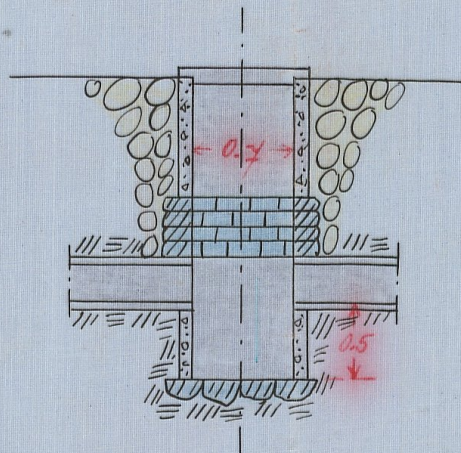

Skala = 1:50.

Förslag till dikesöga.

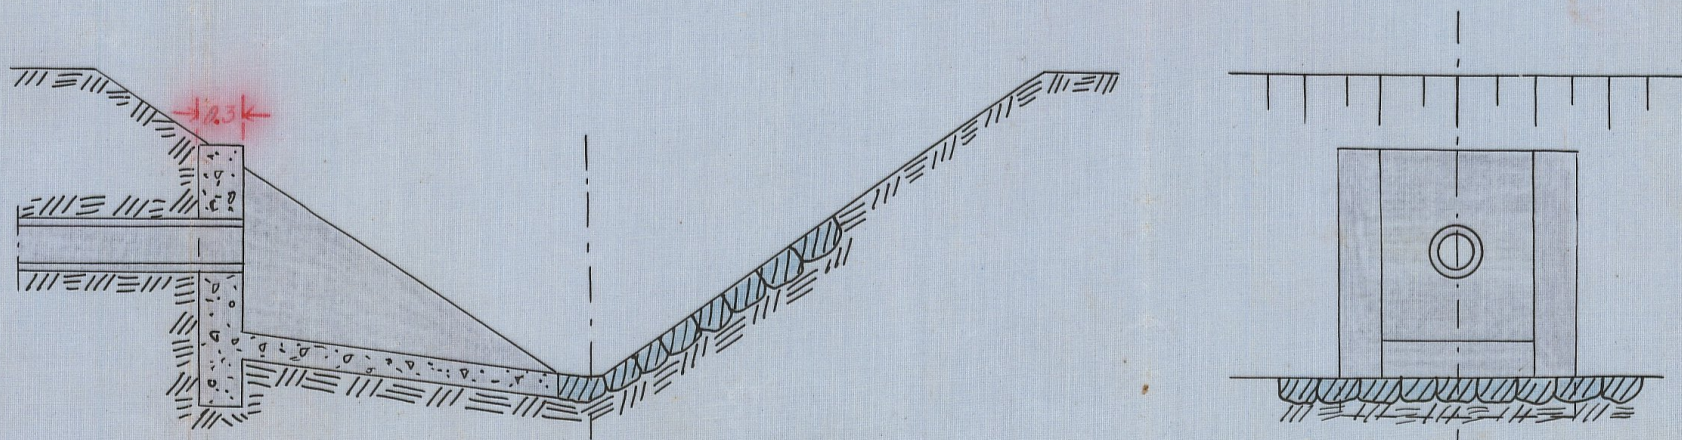


RITN. N:001

1:0583

Ar 560 Kristianstad 1934

L _____ 1•0583

DIARIET Nr 30583
N:o 101
2 DEC. 1933

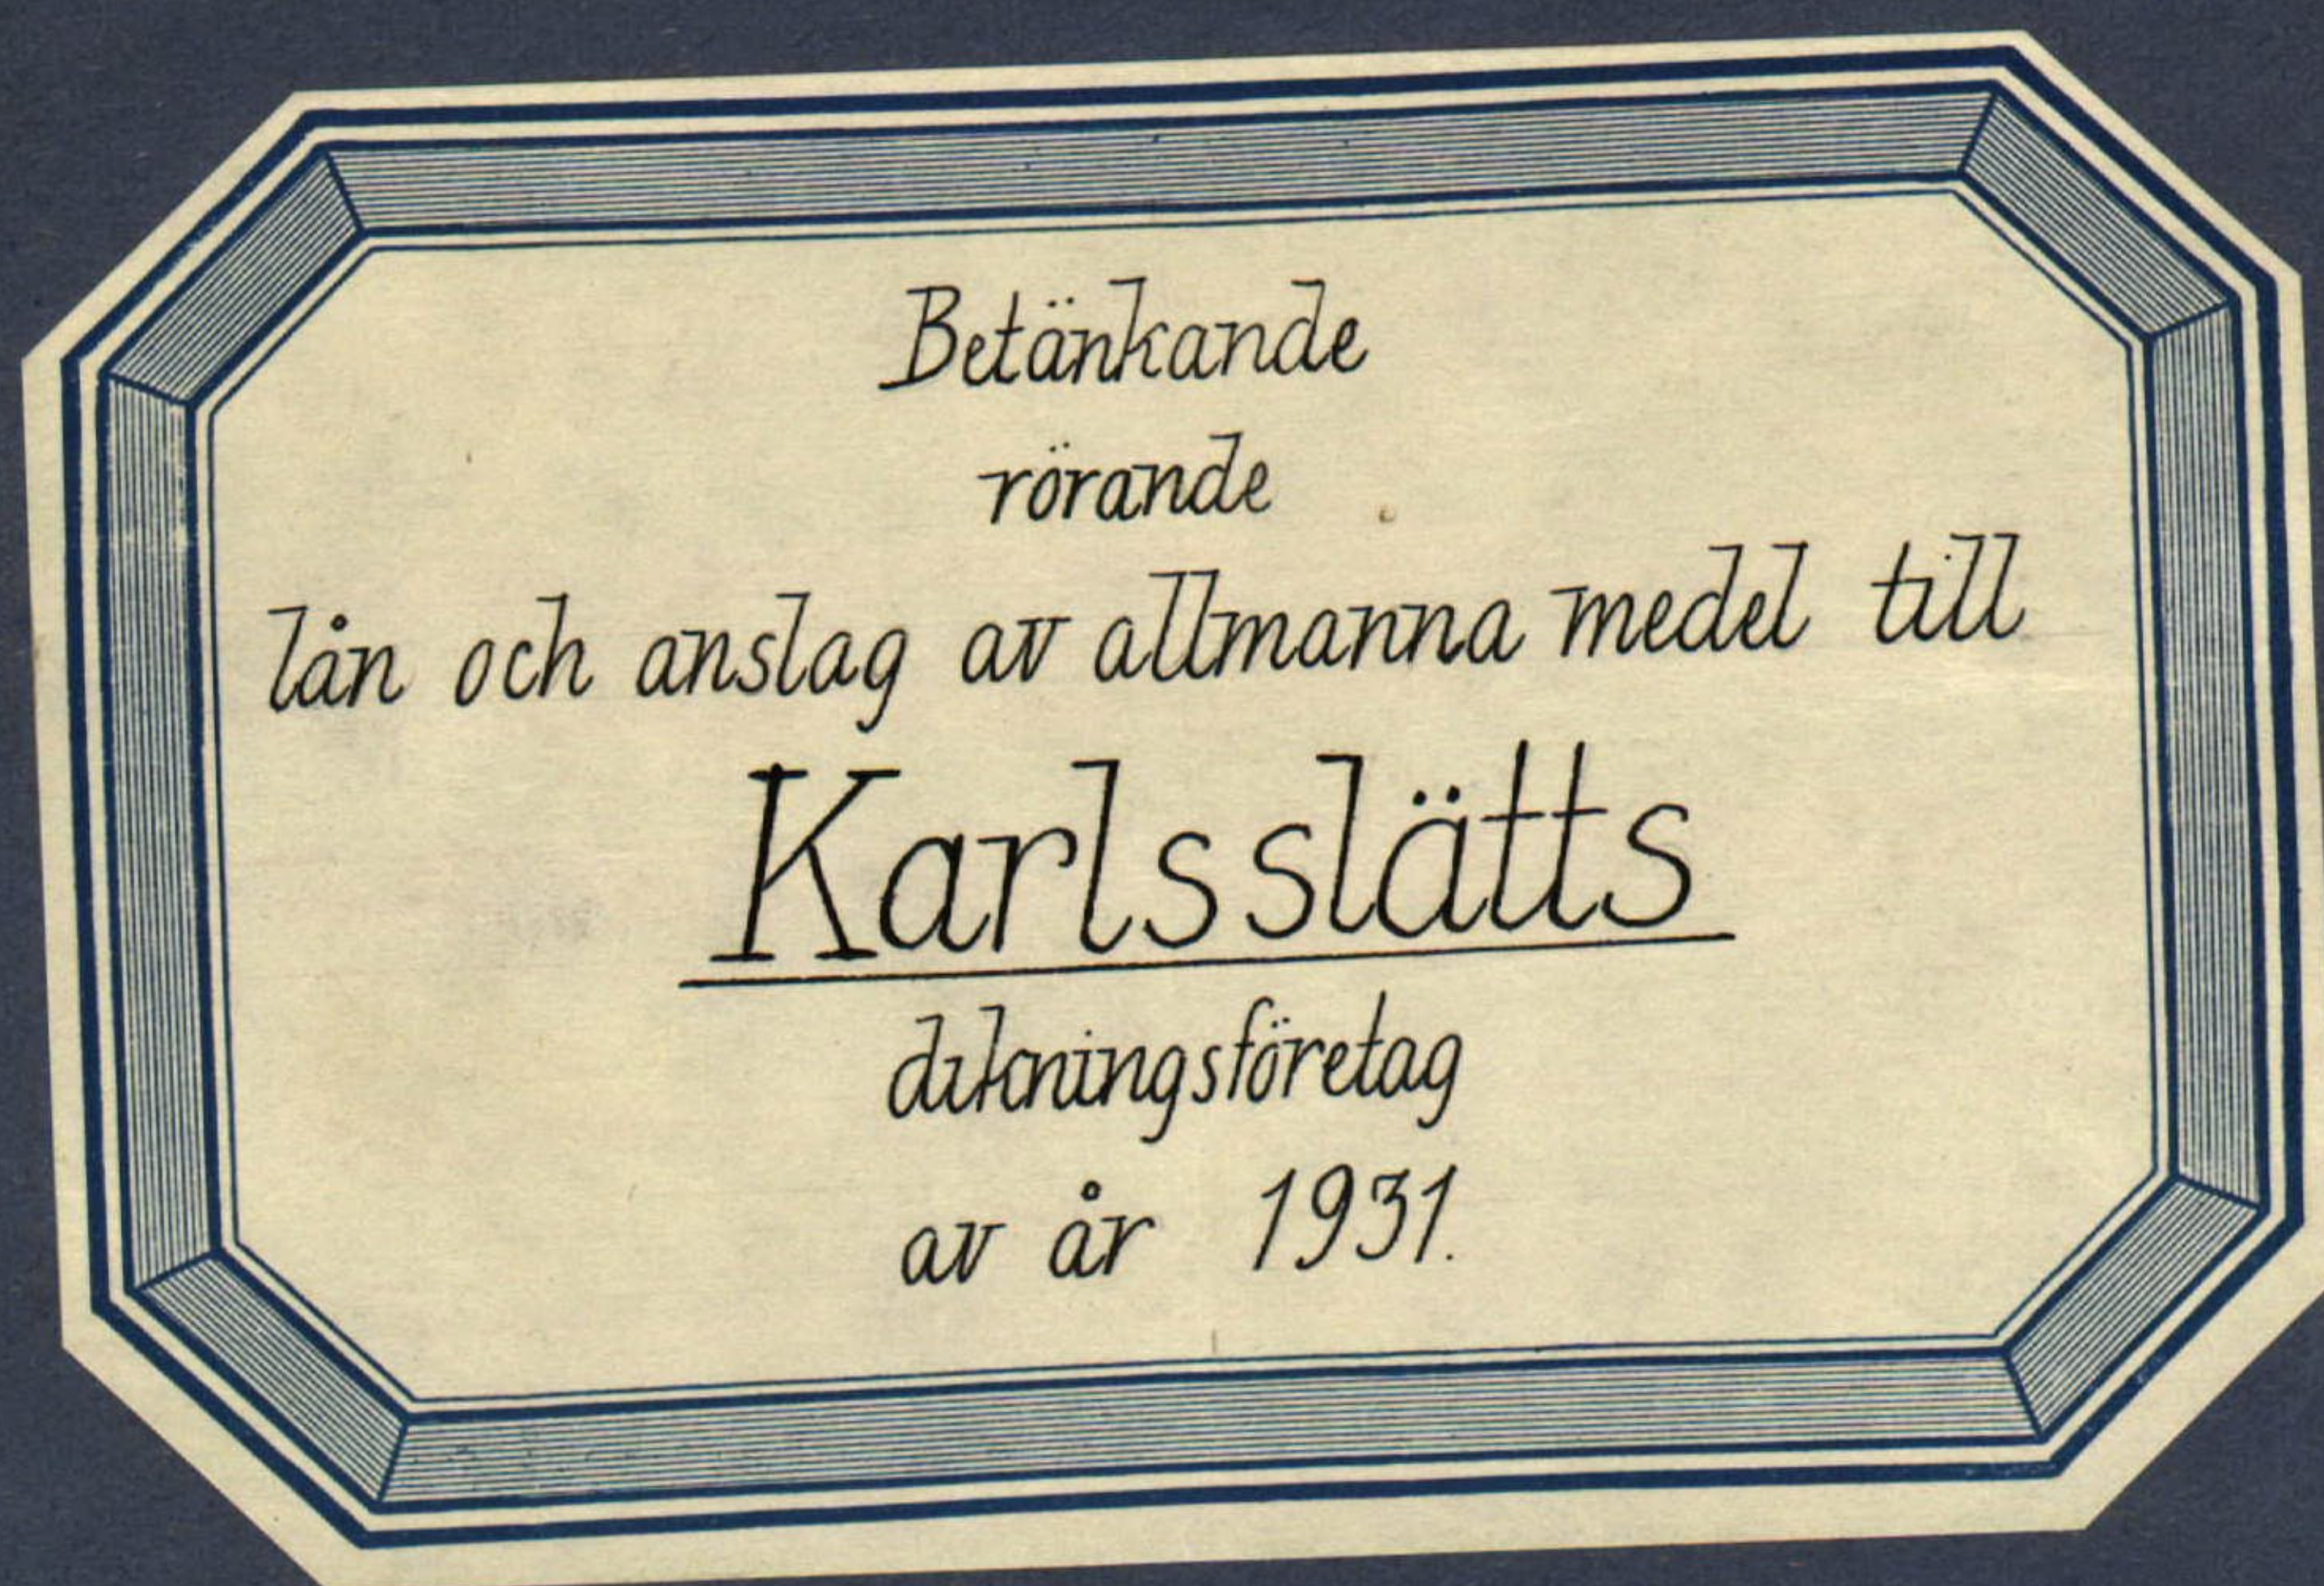


Postskrift

Genom Kungl. Maj:ts nådiga brev
den 27 oktober 1933 fastställd till
efterrättelse vid arbetets utförande.

Stockholm den 7 november 1933
På Kungl. Lantbrukstyrelets vägnar:
Albert Smith.

Översiktskarta

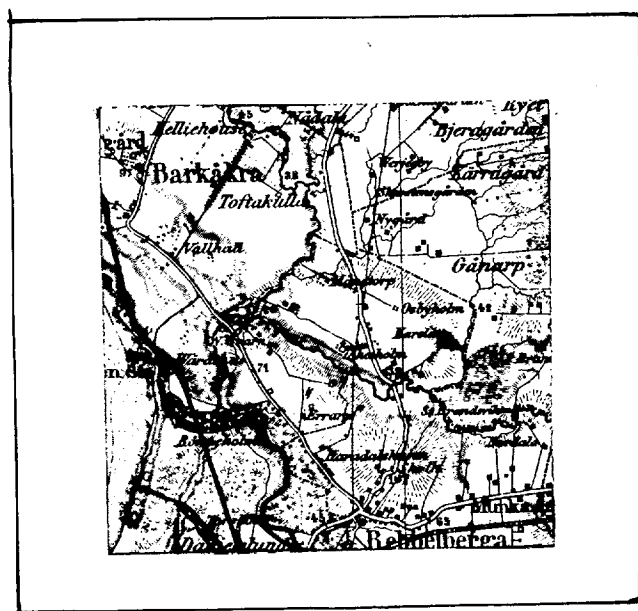

Skala 1:100 000.

Avskrift.

Sedan delägarna i "Karlslätts diknings-
företag av år 1931" som avser torrläggning
av vattenskadad mark till Rebbelberga i
Rebbelberga socken av Kristianstads län, för-
klarat sig vilja söka lån och anslag av all-
männa medel till företagets utförande, får
jag härmed därom avgiva följande av ritningar
och förslag åtföljda

B E T Ä N K A N D E.

Företagets ändamål.

Företaget avser bättre torrläggning av åker.

Belägenhet.

Avdikningsområdets belägenhet framgår av motstående över-
siktskarta där det markerats med röd färg.

Föregående rättslig utredning.

Företaget har föregåtts av syneförrättning enligt vattenla-
gen verkställd av undertecknad på förordnande av länsstyrelsen.

Mot syneförrättningen som slöts den 27 april 1931 har miss-
nöje ej anmälts vilket framgår av närslutna diariebevis /bil.A/.

Låne- och anslagssökande.

I förening /bil.B/ daterad den 25 okt. 1931 hava delägarna
överenskommit att gemensamt hos Kungl. Maj:t göra underdånig an-
sökan om största möjliga lån och anslag av allmänna medel till
företagets utförande.

Avdikningsområdets beskaffenhet.

Avdikningsområdet omfattar:

åker

6.750 har

Jordmånen beskaftenhet framgår av den till syneprotokollet

fogade ägobeskrivningen.

Nuvarande avdikning.

Området avvattnas för närvarande av öppna diken, vilkas dimensioner dock äro allt för små för att tillåta markernas rationella torrläggning för åker.

Torrläggning.

Dikningsförslaget avser dessa öppna dikens nygrävning och ersättande med rör i den utsträckning som bifogade plan och profilritningar utvisa.

På grund av erfarenhet från närgränsande dikningsföretag med samma jordbeskaftenhet torde inga sådana omständigheter förefinnas som kunna verka hindrande på användandet av cementrör.

Jordförbättring och kostnad.

Den möjliggjorda jordförbättringen beräknas i till syneprotokollet fogad värderingslängd till 2396,40 kronor och själva dikningskostnaden i till samma protokoll fogad kostnadsberäkning till 1750 kronor.

Deltagningskyldighet.

Denna är reglerad genom bestämmelserna i synemännens laga kraftvunnena utlåtande.

Hinder mot företaget.

Enär syneförrättningen vunnit laga kraft finnes ej något hinder mot företagets utförande.

Liknande företag i orten.

Närmast belägna med statsmedel understödda liknande företag tor-

dervara "Errarp Rebbelberga dikningsföretag av år 1925".

Nu avhandlade företag har ej förut varit föremål för offentlig myndighets prövning.

Beräkning av lån och anslag.

I tabell a, bil. I, har uträknats storleken av det lån från Statens avdikningslånefond och det bidrag från Statens avdikningsanslag som författningsenligt torde kunna påräknas och framgår härav att lånet kan uppgå till 1125.63 kronor och bidraget till 898.89 kronor.

Tillstyrkan.

Hänvisande till förestående utredning tillstyrker jag att till utförande av detta företag beviljas lån ur Statens avdikningslånefond med 1125 kronor och bidrag ur Statens avdikningsanslag med 900 kronor.

Utförande.

Vid arbetenas utförande skall iakttagas vad i synemännens lagga kraftvunnena utlåtande bestämmes.

Arbetstid.

Till arbetenas utförande torde böra anslås en tidrymd av ett år.

Kristianstad 1 jan. 1932.

Lennart Holmström

Statens lantbruksingenjör

Bilagor.

I Tabell a

II " b, kostnadsberäkning

A Diariebevis

B Föreningshandling

C Protokollsutdrag från Lunds domkapitel

D Ett häfte synehandlingar

E Ritningar i ett blad.

Isäen, by, herra	Registruumun	Littera a' harkka	Maatal	Delägar
Rebblunga herra				
Rebblunga	17'	A	1/2	G. G. Pettersson
"	13a'	B	3/8	Edel. Lärkman. Au: Karl Pålsson
				<u>Summa</u>

a

År		Månad		Seltager i hestluaden för						Summa hestluad		Relativ hestluad	Bidraget av hestluaden	Bidrag		Lau	
				Silvgräs- mjölk		Laga sym- företag		Måltid- handel									
lu	ör	lu	ör	lu	ör	lu	ör	lu	ör	lu	ör			lu	ör	lu	ör
4	64.0	2172	60	1586	38	176	89	71	97	1835	24	0.84	44.40	814	85	1020	39
2	11.0	224	10	163	62	18	24	7	42	189	28	0.84	44.40	84	04	105	24
6	75.0	2396	70	1750	-	195	13	79	39	2024	52			898	89	1125	63
Christiansstad i jan. 1932. Lumaf Holmslätt Platus landbruksskolor																	

Tabell 6. Tristhadsberäkning

Silvgrävningen			*) 1128 65	
Laga nyförädlningen	195	13	1750	
Tristhad för lån ö. anslag	79	39	214	52
Summa			2024	52
Tristhadsbelägg i jan. 1932.			1403	17
Summa Tristhadsbelägg				
Status landbruksingenjör				

*) Ministeringen vidtagen av Kungl. Landbrukstygelsen med stöd av från föreläggarens utvalda uppgift. angående företags kostnader.

Vid arbetsplanens fastställande har kostnader för företaget beräknats till 1403 kronor 17 öre.

Stockholm den 7 november 1933

På Kungl. Landbrukstygelsens vägnar:

Albert Smith

Att, såvitt framgår av härstädes fört vederbörligt diarium,
besvär icke inom laga tid anförts mot en enligt uppgift den 27
april 1931 avslutad laga syneförrättning angående företag, benämnt
"Karlsslätt dikningsföretag av år 1931" och avseende torrläggning
av mark till n:o 17 Rebbelberga i Rebbelberga socken, Kristianstads
län; det varder härmed till bevis meddelat. Stockholm i Söder-
bygdens vattendomsstols kansli den 13 juli 1931.

Ex officio:

Sven Nordlund

Bil. B .

Undertecknade delägare i "Karlsslätt dikningsföretag av år
1931" överenskomma härmed att gemensamt hos Kungl. Maj:t göra un-
derdånig ansökan om största möjliga lån och anslag av allmänna
medel till företagets utförande.

Karlsslätt den 25 okt. 1931.

C.E.Pettersson

Karl Paulsson

Hemmansägare, Karlsslätt, Ängelholm

Arr. Rebbelberga 13

Bevittnas:

G.Pettersson

S.Andersson

Karlsslätt, Ängelholm

Carlsslätt, Ängelholm

Utdrag ur Lunds domkapitels boställs-
protokoll den 12 december 1931.

§ 1. Statens lantbruksingenjör L. Holmström hade i skrivelse till domkapitlet den 20 november 1931 - under förmälan att vid enligt vattenlagen förrättad syn, som avslutats den 27 april 1931 och vunnit laga kraft, lönebostället 3/8 mtl. n:o 13 Rebbelberga i Rebbelberga socken befunnits pliktigt deltaga i kostnaderna för "Karlsslätt dikningsföretag av år 1931" ävensom att boställsarrendatorn Karl Pålsson jämte övriga delägare underskrivit förening för gemensamt sökande av lån och anslag av allmänna medel till företagets utförande - anhållit om domkapitlets godkännande av arrendatorns åtgärd.

I inhämtade yttrande hade Rebbelberga och Barkåkra församlingars kyrkoråd förklarat sig tillstyrka att tillstånd meddelades för arrendatorn att deltaga i dikningsföretaget och att gemensamt med övriga delägare söka lån och anslag av allmänna medel till företagets utförande.

Efter föredragning beslöt domkapitlet lämna det av lantbruksingenjören Holmström begärda godkännandet; varom denne skulle genom utdrag av detta protokoll underrättas. Ut supra.

In fidem

Helge Arfwidsson

Förestående avskrift av handlingar tillhörande
den av Kungl. Maj:t den 27/10 1932 fast-
ställda arbetsplanen vidimeras:

L. Holmström

L _____ 1•0583

4431

K. LANTBRUKSSTYRELSEN

12 FEB. 1932

30583

DIARIE Nr

K. LANTBRUKSSTYRELSEN

2 DEC. 1933



enligt vattenlagen angående dikning inom Karls-

slätt i Rebbelberga socken, Kristianstads län.

År 1931 den 13 april inställde sig undertecknad statens lantbruksingenjör hos lantbrukaren C. Pettersson å Karlsslätt för att på grund av länsstyrelsens förordnande verkställa syneförrättning enligt vattenlagen angående dikning inom Karlsslätt i Rebbelberga socken, Kristianstads län. På grund av personliga kallelser hade till sammanträde infunnit sig:

C. E. Pettersson, Karlsslätt

Carl Paulsson, Rebbelberga 13

såsom konsistorieombud: Herr Prosten Anders Nilsson enligt förordnande bil. 1 .

såsom gode män: Carl Dock, Toftakulla, och Bengt Åkesson, Kungsgården, vilka båda avlagt föreskriven ed.

§ 1.

Det för undertecknad utfärdade förordnandet samt ansökan därom upplästes /bil. 2/.

§ 2.

På därom framställd fråga yppades ej någon jävsanmärkning mot synemännen, ej heller visste sig dessa stå i jävsförhållande till sakägaren.

§ 3.

Sökanden yrkade anläggandet av täckt ledning mellan Rössjöholmsån och rågången mot ecklesiastika lönehemmanet till sådant djup och dimensioner att hans vattensjuka mark kunde torrläggas till

lagenligt djup för åker samt att kostnaderna skulle fördelas enligt lag.

§ 4.

Förrättningsmannen kungjorde, att synemännen omedelbart efter sammanträdet komme att vidtaga för ärendets vidare handläggning nödiga undersökningar och värderingar samt att nytt sammanträde komme att hållas å Karlsslätt måndagen den 27 april 1931 kl. 1 e.m. till vilket sammanträde inga andra kallelser än detta meddelande komme att utgivas.

§ 5.

Då intet vidare förekom upplästes dagens protokoll och slöts sammanträdet.

Ort och tid som ovan

Lennart Holmström

Statens lantbruksingenjör

Carl Dock

Bengt Åkesson

År 1931 den 27 april.

Denna dag sammanträdde åter förenämnda synemän å Karlsslätt varvid följande sakägare tillstädeskommo:

Prosten A. Nilsson, V. Karup

C. E. Pettersson, Karlsslätt,

Karl Pålsson, Rebbelberga.

§ 6.

Förrättningsmannen framlade och förklarade det upprättade di-
ningsförslaget samt uppläste hävdeförteckning, ägobeskrivning och
värderingslängd i sammandrag /bil.3/, kostnadsberäkning /bil.4/
och kostnadsfördelningslängd /bil.5/.

§ 7.

Synemännen avgåvo sitt så lydande utlåtande /bil.6/.

§ 8.

Räkning å förrättningskostnaderna bifogades protokollet /bil.7/.

§ 9.

Det bestämdes att till företaget hörande handlingar och ritningar skulle förvaras å Karlsslätt.

§ 10.

Då intet vidare förekom förklarades förrättningen avslutad och upplästes dagens protokoll.

Ort och tid som ovan

Lennart Holmström

Statens lantbruksingenjör

Carl Dock

Bengt Åkesson

Bil. 1.

Till Högvärddiga Domkapitlet i Lund.

Förordnad att verkställa syneförrättning enligt vattenlagen
angående dikning inom ^{Rebbelberga i} Rebbelberga socken av Kristianstads län får
jag vördsamt meddela att företaget berör ecklesiastika lönehemmehet
n:o 13¹ a Rebbelberga och att sammanträde med sakägarna hålles hos
lantbrukaren C.-E. Pettersson å Karlsslätt måndagen den 13 april
1931 kl. 1 e.m. Kristianstad den 28/3 1931.

Lennart Holmström

Statens lantbruksingenjör

R E S O L U T I O N.

Herr kontraktsprosten m.m. O. Holger eller, vid förfall för

honom, den han i sitt ställe sätter förordnas att såsom konsistorie-
ombud närvara vid ovannämnda förrättning. Lunds domkapitel den 1 april
1931.

Å domkapitlets vägnar:

Edv. Rodhe

/ Fr. Callmer

F U L L M A K T

för Prosten Anders Nilsson att, då jag är förhindrad, såsom konsisto-
rieombud närvara vid ovannämnda förrättning.

Båstad den 9 april 1931.

O. Holger

Kontraktsprost

Bil. 2 .

Till Länsstyrelsen i Kristianstads län.

Härmed anhålles vördsamt om förordnande för statens lantbruks-
ingenjör att verkställa syneförrättning enligt vattenlagen angående
dikning å Karlsslätt i Rebbelberga socken. Förrättningen berör en-
dast Karlsslätt gård. Karlsslätt pr Engelholm den 27 febr. 1930.

C. E. Pettersson

R E S O L U T I O N .

Jämlikt 10 kap. 33 § vattenlagen förordnar länsstyrelsen sta-
tens lantbruksingenjör Lennart Holmström att i enlighet med före-
skrifterna i ovan åberopade lag, därest laga hinder ej möter, verk-
ställa den uti bilagda ansökan påkallade förrättning; skolande
sökanden tillställa förrättningsmannen detta förordnande.

Kristianstads landskansli den 4 april 1930.

På länsstyrelsens vägnar:

C. Rich. Lundberg

Gösta Ek

Socken, by och hemman	Registernummer	Littera å kartan	Hemmanstal	Ägofigures nummer	Delägares namn, hemvist m. m. samt ägobeskrivning
1	2	3	4	5	6
<u>Ribbelboga socken</u>					
<u>Ribbelboga (Härslätt)</u>	17'	A	1/2		b. b. Pettersson
				1	äker, mylla gräna
				2	" "
				3	" "
				4	" "
				5	" "
				6	" "
				7	" "
				8	" "
				9	" "
				10	" "
				11	" "
				12	mågelgrav nyp
				13	infartsväg "
				14	" "
					<u>Summa</u>
<u>Ribbelboga</u>	13a'	B	3/8		brkl. brückmann
					av: Karl Pålsson
				15	äker, mylla gräna
				16	" "
				17	" "
				18	infartsväg nyp
					<u>Summa</u>
					<u>Sammandrag</u>
<u>Ribbelboga (Härslätt)</u>	17'	A	1/2	⌋	b. b. Pettersson
<u>Ribbelboga</u>	13a'	B	3/8	⌋	brkl. brückmann
					av: Karl Pålsson
					<u>Summa</u>

[illegible]

[illegible]

Kostnadsförslag.

Harlslätt dikebyggnadsförslag av år 1931.

Timpenning: Kronor.

Läge	Längd m.	Arbete, jordmån m. m.	Antal	à kr.	Kostnad		Summa	
					Kr.	öre	Kr.	öre
1	2	3	4	5	6		7	
0-4+6	406	<u>Dikessträckan A-B</u> Behållning för läst ledning, rorens läggning, dikesfjörds åkerfyllning m. m. lu. 406 1.- 406 - ✓						
		9" rännlöst med fläns uti snuff (bl. 1:2:2) lu. 406 2.50 1015 - ✓						
1+50 73+12,4+6		Julagningsbunnar rub. ribb. sk. 3 40.- 120 - ✓						
0		Dikesögd rub. ribning " 1 50.- 50 - ✓					1591 - ✓	
		För arbetets tillsyn och ledning, oförutredda fall m. m. tilläggas ca 10 %					159 -	
		<u>Summa</u>					1750 -	
							✓	
		Harlslätt den 27 april 1931 Lennart Holmström Stakus lantbruksskogsfor						

[illegible]

avgivet vid syneförrättning enligt vattenlagen angående dikning inom Rebbelberga 17 i Rebbelberga socken, Kristianstads län.

1:o. Företaget, som avser anläggandet av dike från odlad mark är enligt synemännens förmenande att hänföra till dikning. Mot företagets utförande på sätt i detta utlåtande närmare anges finnes enligt synemännens förmenande ej något laga hinder.

2:o. Sökande till företaget är C.E. Pettersson för Rebbelberga 17¹.

Företagets utsträckning är beroende av sökandens yrkanden och förefintliga fallförhållanden och omfattar syneförrättningen i anledning härav den dikessträcka, som å hithörande plankarta är utmärkt med röda linjer och bokstäverna A-B.

3:o. Den vattenskadade mark, som av företaget tillskyndas båtnad är avfattad å hithörande plankarta. Såsom betalningsskyldig till företaget anses all mark, vars torrläggning till 1.2 meters djup är beroende av dikningen och som genom denna vinner möjlighet till förbättrad torrläggning, d.v.s. all mark, belägen under en kurvan, avvägd till 1.2 meters höjd över vanligt medelvattenstånd i diket med tillägg för behövlig höjdskillnad mellan detta vattenstånd och eventuella täckdikesögon samt för fall åt sidorna mot diket räknat, vilket fall beräknats lika med markytans, dock ej överstigande 1.5:1000.

4:o. Den i föreliggande fall uppkommande båtnaden består i höjning av jordens alstringsförmåga.

Enär jordägarnas deltagningsskyldighet i företaget är beroende av den värdeförändring, som tillskyndas jorden genom företagets

utförande, har denna värdeförändring måst utrönas. För detta ändamål hava synemännen åsatt varje ägofigur ett värde, som i kronor uttrycker jordens värde efter företagets utförande.

Vid denna värdering har hänsyn tagits till jordens naturliga beskaffenhet såväl till matjord som alv samt till dess belägenhet men ej till jordens mer eller mindre goda brukning och därav uppkommande större eller mindre växtkraft.

Jordens värde före företagets utförande anse synemännen vara i det stora hela en produkt av dess värde i fullt torrlagt skick och den större eller mindre grad av försumpning, jorden lider av. Jord, som ligger i jämnhöjd med eller under den försumpande vattenytan, har grad 0.0; anses sålunda för närvarande sakna värde. Jord, som ligger i jämnhöjd med eller högre än kurvan för den vattenskadade marken, har grad 1.0; d.v.s. dess värde före och efter företagets utförande sammanfalla.

Höjdskillnaden mellan den försumpande vattenytan och kurvan delas i tio höjdgrader med sinsemellan lika höjdskillnad. Varje ägofigurernas höjdläge motsvaras alltså av en viss försumpningsgrad. Denna är uträknad för varje figurs medelhöjd. Genom reduktion av ägofigurernas blivande värde med denna för varje ägofigur uträknade grad erhålles ägofigurens nuvarande värde. Skillnaden mellan dessa två värden motsvarar den genom företaget utförande uppkommande förbättringen. Denna är uträknad för varje ägolott och återfinnes i värderingslängdens kolumner 15 och 16.

5:o. För att den beräknade jordförbättringen skall kunna ernås måste dikningsarbetet verkställas i full överensstämmelse med försla-

get som är upprättat med hänsyn tagen till framrinnande vatten-
mängd, markens lutningsförhållanden, dikningsarbetenas ändamål m.m.

Nederbördsområdet är direkt inmätt och utgör:

1 punkt 1+50	24 hektar
3+12	20 "
4+6	18 "

På sökandens yrkanden och med stöd av bestämmelserna i vatten-
lagens kap. 7 § 4 bestämma synmännen, att diket skall göras täckt.

Vid bestämmandet av rördimensionerna hava synmännen utgått
från en största avrinning av 1.2 Sekundliter pr hektar.

För övrigt hänvisas till plan-, profil- och sektionsritningarna
samt till kostnadsförslaget.

6:o. Brobyggnader förekomma ej. Företaget berör ej allmän väg.

7:o. Inga ersättningar förekomma.

8:o. Torrläggningssamfälligheten skall utgöra en avdelning och till
grund för fördelningen av samtliga med företaget förenade kostnader
av vad slag de vara må skall läggas de bättnadsvärden, som finnas an-
givna i värderingslängdens kolumner 15 och 16. I kostnadsfördelnings-
längden finnes med iakttagande härav angivet vars och ens deltag-
ningsskyldighet i förbättringsvärde och procenttal samt den kostnad,
som i enlighet med det upprättade kostnadsförslaget åligger varje
sakägare.

9:o. Företaget skall benämnas "Karlsslätts dikningsföretag av år
1931".

Arbetet skall utbjudas på entreprenad och överlämnas åt i dy-
lika arbeten fullt kompetent person.

10:o. Beträffande arbetets utförande stadga synemännen:

att innan arbetet påbörjas skall denna syneförrättning hava vunnit laga kraft;

att arbetet skall vara fullbordat inom utgången av år 1932;

att arbetet skall utföras i full överensstämmelse med det upprättade

förslaget, dock att mindre ändringar, som under arbetets utförande

kunna visa sig lämpliga beträffande dikenas läge och annat som

ej inverkar minskande på torrläggningens djup eller på avrinningen

och varom berörda sökägare äro eniga, må efter hörande av statens

lantbruksingenjör och efter hans skriftliga medgivande företagas;

att cementrören skola gjutas av svensk cement, i blandning magerast

1:2:2; att de skola godkännas av statens lantbruksingenjör eller

dennes ombud innan de nedläggas och att deras läge skall kontrol-

leras av statens lantbruksingenjör eller dennes ombud innan de höljas;

att den, som åtagit sig arbetet ej må erhålla slutlikvid förrän ar-

betet i sin helhet godkänts av statens lantbruksingenjör eller den

han i sitt ställe sätter.

11:o. Ränsning av brunnar skall ske minst två gånger årligen och så

ofta behovet det påkallar. Koppling direkt till rörsträng förbjudes

såvida ej statens lantbruksingenjör därtill givit sitt skriftliga

tillstånd.

12:o. Kostnaderna för denna syneförrättning skola vid förrättningens

avslutande av sökanden förskjutas men gäldas av samtliga sakägare

på sätt i detta utlåtande föreskrives om företaget kommer till ut-

förande.

13:o. Är någon missnöjd med åtgärd eller beslut under denna sync-

förrättning eller med detta synemännens utlåtande ingive inom sextio dagar från den dag förrättningen förklarats avslutad sina till Söderbygdens vattendomstol i Stockholm ställda besvär. I besvären skola fullständigt upptagas klagandens alla påståenden och skälen därför och skola vid besvären fogas de handlingar, klaganden vill åberopa till stöd för ändringssökandet. Besvären skola ingivas i tre exemplar. Karlsslätt den 27 april 1931.

Lennart Holmström

Statens lantbruksingenjör

Carl Dock

Bengt Åkesson

Phil. 7.

..... socken och län,
upprättad enligt nedanstående §§ i lantbruksingenjörstaxan av den 27 juni 1930.

År och månad	Dag	A r b e t e	An- tal	å kr.	6		7	
					Kr.	öre	Kr.	öre
1	2	3	4	5	6		7	
		Kallelser och kungörelser, § 5, ...	st.	5	0,50			2 50
		Ägomätning: i skala 1: 4000, §§ 6—10						
		a) för mättningsområdets gränser enl. tariff I, ...						
		1) i åker, raklinje	km.		1,50			
		krokinje	"	1.5	3,00	4	50	
		i annan mark, raklinje	"		3,00			
		krokinje	"		6,00			
		2) för strandsträckor utesf ter sjö o. vattendrag med bredd öf ver 15 m.						
		i åker, raklinje	km.		3,00			
		krokinje	"		5,00			
		i annan mark, raklinje	"		5,00			
		krokinje	"		11,00			
		3) för strandsträckor utesf ter mindre vattendrag, bredd 10—15 meter	"					
		i åker, raklinje	"		1,00			
		krokinje	"		2,00			
		i annan mark, raklinje	"		2,00			
		krokinje	"		5,00			
		b) för mättningsområdets olika ägoslag, ägofigurer och areal enl. tariff II						
		åker, medelareal 48 ar	st.	14	0.24	3	36	
		har	har	6.75	0.78	5	26	
		äng och odlingsmark, medelareal .. ar	st.					
		har	har					
		annan mark och impediment, medelareal 3 ar	st.	4	0.05		20	
		har	har	0.12	0.78		09	
		Tillägg för mätning i skala 1:						
		c) för vattenavlopp enl. tariff III med en medelbredd av >15 10—15 m.						
		i åker o. d., raklinje	km.					
		krokinje	"					
		i annan mark, raklinje	"					
		krokinje	"					
		d) för textning, skala o. d., 1:sta regalarcket bladet				4 -		
		öf riga regalarcket blad						17 41
		Öfverföres						19 91

1	2	3	4	5	6	7
1931		Överfört				19 91
		Avvägning :				
a)	avvägning, längdmätning o. d., § 46, mom. 4	dagar	1/2	12,00	6 -	
b)	ytavvägning, § 11, mom. 1, tariff IV					
i öppen mark,	medelantal 4+ punkter pr har	har	8	0.50	4 -	
	avvägda punkter	st.	117	0.03	3 51	
i annan mark,	medelantal punkter pr har	har				
	avvägda punkter	st.				
c)	begränsningskurva, § 11, mom. 2 :					
i öppen mark		km.	1.5	2,00	3 -	
i annan mark		"		5,00		16 51
Arealuträkning, § 13, tariff V, medelareal	38 ar,	st.	18	0.05	90	
		har	6.87	0.10	68	1 58
Ägobeskrivning, § 14, ägofigurer		st.		0,04		1 50
	Markvärdering :					
a)	uppskattning och värdering, § 46, mom. 5	dagar		12,00		
b)	gradtabell eller kurva, § 16, mom. 1,					
för första kilometern av avlopps längd		km.			4 —	
för övriga kilometer		st.		1,50		
c)	uträkning därmed av värde pr ytenhet, § 16, mom 2, värdetal	st.	14	0,06	84	
d)	uträkning av förbättring eller försämring, § 17 ägofigurer	"	14	0,12	1 68	6 52
Längdprofil, § 19 längdskala 1 :						
a)	uppritning enl. tariff VI, 1) endast markyta	km.				
	2) befintligt avlopp ell. vall	"	0.5	3.50	1 75	
Tvärsektioner §§ 21 och 22 i skala 1:100,						
vid uppritning av endast befintlig eller ny sektion		st.				
		"				
vid uppritning av såväl befintlig som ny sektion		"	2	0.22	44	
		"				
		"				
Antal profil- och sektionsritningar		"	1	3,00	3 -	5 19
Hydrografisk utredning, §§ 23 och 48, grundbelopp					2 —	
för vattenområdets areal		km. ²		0,02		
dagar				12,00		2 -
Dimensionsberäkning, § 24						
a)	för öppet avlopp, utan särskild beräkning	km.		3,50		
tillägg för särskild beräkning av dimensionerna		"		1,00		
" " våta sektionsarean vid h. v. y. 0,50 kr. pr m ²		"				
nåmligen m ² sektion på		"				
" " "		"				
" " "		"				
" " "		"				
b)	täcktt ledning, 1) inre diameter intill 20 cm.	"		6,00		
2) " " över 20 "		"		10,00	10 -	10 -
Inritning å kartan av avlopp och vallar, § 26 grundbelopp					1	
tillägg för varje cm. verkligt mått å kartan		cm.	10	0,03	30	1 30
		Överføres				64 51

1	2	3	4	5	6	7
		Överfört				64 51
		Arbetsbeskrivning, § 27, 1:sta sidan			3 —	
		tillägg för övriga sidor st.		2,00		
		Kostnadsberäkning, § 28, a) nyanläggning km.		2,50		
		därjämte 25 öre pr m ² av våta sektionensarean vid h. v. y.				
		nämligen m ² sektion på ”			4 -	
		b) vid förändring av befintligt avlopp ”		4,00		
		därjämte 50 öre pr m ² av våta sektionensarean vid h. v. y.				
		lika som tillägget för dimensionsberäkningar				
		c) av kostnadsförslagets slutsumma 0,1 % (broar och vallar inberäknade)			1 75	5 75
		Förslag till invallning, § 29				
		a) Konstruktion och dimensionering av vallar			6 —	
		b) Inläggning av vallkrön km.		0,50		
		c) Uppritning av tvärsektioner st.		0,25		
		d) Kostnadsberäkning km.		3,00		
		§ 46 Förslag till pumpstation dagar		12,00		
		Förslag till bro och trumbyggnad, §§ 33—35 och 38				
		Antal särskilda ritningar		3,-		
		Dimensionsberäkning		8,00		
		Ritarbete				
		för särskilt konstruerat landfäste st.		4,00		
		Kostnadsberäkning				
		för särskilt konstruerade landfästen st.		4,00		
		Grundförstärkning m ²		0,10		
		Införande av höjdsiffror å plankartan, § 39	117	0,01		1 17
		Översiktskarta § 41				
		Ersättningslängd, § 42, grundbelopp			1 50	
		antal ersättningar st.		0,25		
		Kostnadsfördelning, § 43, grundbelopp			2 —	
		antal fastigheter st.		0,30	60	
		tillägg för fastigheter i olika avdelningar ”		0,20		2 60
		Utlåtande och betänkande, § 45 sid.	5	3,00		15 -
13/4, 27/4		Sammanträden och upprättande av protokoll, § 46 mom. 1, dagar	1	12,00		12 -
		Särskild utredning, § 46, mom. 2 dagar		12,00		
		Utredning å länets lantmäterikontor rörande fastighetsgränser, jordregisternummer o. d., § 46, mom. 15 dagar		12,00		
		Förslag enl. § 46 mom. 15, brunn ”	1/4	12,00		3 -
		utlopp för täckt ledning ”	1/4	12,00		3 -
		slanficka ”		12,00		
		Lösen för :				107 03
		Kopia av plankartan § 51				
		1 a) 1:sta regalarcket			7 -	
		övriga regalarblad				
		b) efter kartans skala och ägofigurernas medelareal, tariff VII, skalan 1: 4000, medelareal 38 ar ägofigurer st.	18	0.07	1 26	
		har 6.87	0.14	96		
		Överföres			9 22	

1	2	3	4	5	6	7
		Överfört			9 22	
		höjning för handkopia å ritpapper, 25 0/0			55	
		3) insättning av höjdlägestal st.	117	0,02	2 34	
		” ” kanaler och diken, grundbelopp			1 75	
		tillägg för varje cm. verkligt mått å kartan, cm.	10	0,05	50	14 36
		Kopia av profil-, sektions-, bro och trumritningar, § 54,				
		1) enligt tariff VIII, endast markyta km.				
		befintligt vattendrag el. vall ”				
		nytt avlopp el. vall ”				
		ändring av befintligt avlopp ”	0.4	6-	2 40	
		2) tvärsektioner, originalritningens belopp			44	
		3) broar och trummor, ” ”				
		4) för varje med rubrik, skalor o. d. försett blad st.		3,00		2 84
		nedsättning för kopia å kalkerväv 25 0/0				
		Kopia av annan ritning, § 46, pumpstation, dagar		12,00		
		brunn, rörutlopp och slamsficka ”	1/3	12,00		4 -
		Avskrift av synehandlingarna, § 55 sid.	18	0,55		9 90
		Översiktskarta i d.o, § 41				
		Summa kronor				31 10
		Övriga förrättningskostnader,				
		Lösen av förordnandet jämte kommissionärsarvode			8 -	
		Annonskostnader ang. sammanträden				
		Inbindning av förrättningshandlingar o. uppklistring av ritningar			2 -	10 -
		Arvode till biträdande förrättningsmannen				
		Ersättning till gode männen enligt egna räkningar				32 -
		Kostnader för hantlangning, materialier o. d.				15 -
		Summa kronor				57 -
		Sammandrag.				
		Förrättningsmannens arvode				107 03
		Lösen för kopior och avskrifter				31 10
		Övriga förrättningskostnader				57 -
		Summa kronor				195 13

Den, som icke åtnöjes med denna räkning, äger att inom tre månader från nedanstående dag klander därå anställa genom stämning till Södra Åbo ö Byåre häradsrätt.

Karlskäll den 27 april 1931

Lennart Holmström
Statens lantbruksingenjör.

Att sakägarna erhållit en med denna lika lydande räkning betyga:

coll.

Kronor kvitteras:

den 19

Stående verkseft av symposium
med bilagor 1-7 vidimeras

Samart somström

226

godk

299
33

L 1-0583

KONTRAKT.

30583

DIARIE Nr
K. LANTBRUKSSTYRELSEN
2 DEC. 1933

Sedan Kungl. Maj:t den 27 oktober 1933 för
"Karlslätts dikningsföretag av år 1931" i Rebbelberga socken av
KRISTIANSTADS LÄN

under föreskrift, att understödstagare skall vara skyldig underkasta sig den granskning från
Riksdagens revisorers sida rörande statsunderstödet användning, som Kungl. Maj:t kan
komma att föreskriva, beviljat dels ett lån av sjuhundraåttio (780)

kronor att utgå från *statens avdikningslånefond*
och dels ett *statsbidrag* utan återbetalningsskyldighet av sexhundratjugo (620)

kronor att utgå från *statens avdikningsanslag*,
ävensom fastställt en av statens lantbruksingenjör L. Holmström
vid syneförrättning år 1931 upprättad arbetsplan med därtill hörande kostnadsförslag,
här undertecknad, som av vederbörande intressenter utsetts till ~~styrelse~~ förtroende-
man för företaget, med
Kungl. Lantbruksstyrelsen, å Kungl. Maj:ts och Kronans vägnar, avslutat följande kontrakt,
varigenom jag för egen del samt å vederbörande intressenters i företaget vägnar åtag
och förbind mig:

1:o) att utföra företaget i noggrann överensstämmelse med den av Kungl. Maj:t fast-
ställda arbetsplanen med de eventuella ändringar däri, varom vederbörande myndighet må
efter framställning besluta,

att fullborda arbetet till den 1 september 1934,
att, när så av Lantbruksstyrelsen påfordras, efter företagets fullbordande förete behörigen
verifierade räkenskaper över de med företaget förenade utgifterna och att vidkännas sådan
minskning av till företaget beviljade statsmedel, som Lantbruksstyrelsen efter granskning av
sagda räkenskaper finner sig böra föreskriva,

att vid företagets utförande iakttaga de föreskrifter, som av Kungl. Maj:t eller Lantbruksstyrelsen må hava meddelats,

att bestrida vad utöver beviljade statsmedel kan erfordras för företagets fullbordande,

att gälda vederbörande förrättningsman tillkommande gottgörelse enligt taxa även i fråga om av Lantbruksstyrelsen beordrad avsyning av företaget,

att underhålla det utförda arbetet intill dess sådan underhållsskyldighet kan varda andra i laga ordning ålagd eller vederbörande från underhållsskyldigheten befriats, samt

att vid arbetets utförande ävensom i fråga om underhållsskyldighetens fullgörande underkasta ^{oss} mig Lantbruksstyrelsens inseende och kontroll;

2:o) att för tjänsteman, som av Lantbruksstyrelsen eller Väg- och Vattenbyggnadsstyrelsen förordnas att verkställa besiktning eller avsyning av arbetet eller inspektion av underhållsarbetet, tillhandahålla den för företaget fastställda arbetsplanen med därtill hörande handlingar och ritningar;

3:o) att i händelse avvikelse utan därtill i vederbörlig ordning erhållet tillstånd skett från den fastställda arbetsplanen, eller arbetet icke blivit fullbordat inom därför bestämd tid och Lantbruksstyrelsen ej heller meddelat anstånd med dess utförande, eller Kungl. Statskontoret skulle finna den säkerhet, som blivit ställd för till Statskontoret avgiven skuldförbindelse angående lånets återbetalning, icke vidare nöjaktig, och ny säkerhet, som av Statskontoret godkännes, icke varder inom bestämd tid avlämnad, eller den bestämda annuiteten icke varder i behörig tid erlagd, låta det ankomma på Kungl. Maj:t att inställa all vidare utbetalning av statsmedel samt att återfordra vad därav uppburits, beträffande lånet dock endast därest icke beslut om detsammes återbetalning och fördelning blivit meddelat, att inom viss angiven tid på en gång eller efter hand inbetalas till Statskontoret, ävensom att å sålunda lyftade och återburna medel erlägga fem procent årlig ränta från lyftningsdagen till dess återbetalning sker;

4:o) att ifråga om tid för lyftande av statsmedlen i mån av arbetets fortgång låta gälla vad Lantbruksstyrelsen därutinnan bestämmer; och skall, därest icke Kungl. Maj:t med avseende å särskilda förhållanden prövar skäligt annorlunda förordna, någon del av statsmedlen innestå i Statskontoret, intill dess arbetet blivit vederbörligen avsynat och av Lantbruksstyrelsen godkänt;

5:o) att vid avslutandet av detta kontrakt för förvaring i Lantbruksstyrelsens arkiv till Styrelsen överlämna bestyrkt avskrift och kopia av de till den fastställda arbetsplanen hörande handlingar och ritningar, ävensom att, innan sista delen av statsmedlen lyftes, till Lantbruksstyrelsen överlämna fullständig beskrivning jämte ritning över sådan avvikelse från den fastställda planen, vartill vederbörligt tillstånd meddelats;

6:o) att bestrida eller gottgöra alla kostnader av vad beskaffenhet de vara må, som i följd av erhållna statsmedel föranledas för Statskontoret;

7:o) att för fullgörande av detta kontrakt ävensom, därest mot kontraktet brytes, för återbäring av lyftade statsmedel jämte därå upplupen ränta, ställa sådan säkerhet, som av Lantbruksstyrelsen godkännes;

8:o) att till Statskontoret avgiva med behörig borgen eller annan säkerhet försedd skuldförbindelse angående lånets återbetalning; samt

9:o) att fullgöra de övriga åtaganden, som enligt gällande författningar i ämnet åligga mottagare av ifrågavarande statsmedel.

Härav äro två lika lydande exemplar upprättade, av vilka vardera kontrahenten tagit ett.

Karlskrona den 14 nov 1930

Folke Pettersson

Att Lantbrukaren O. E. Pettersson
Karlskrona

i bägges vår närvaro egenhändigt undertecknat förestående kontrakt, intyga:

Lage Jonasson Folke Pettersson
Adress Karlskrona Engelholm Adress Karlskrona, Engelholm

Med stöd av Kungl. brevet den 27 oktober
1933 antager Kungl. Lantbruksstyrelsen,
å Kungl. Maj:ts och Kronans vägnar, detta
kontrakt.

Stockholm den 12 december 1933

Carl Brander

Carl Brander

Vederbörandes uppmärksamhet fästes å bestämmelserna i 13 kap. 17 § vattenlagen, vari stadgas att, därest det framtida underhållet försummas, Konungens Befallningshavande eller annan myndighet Konungen bestämmer äger själv bota bristen på den försumliga bekostnad.

[illegible]

22/10

Socken, by och hemman	Registernummer	Littera å kartan	Hemmansstal	Ägarens nummer	Delägaras namn, hemvist m. m. samt ägobeskrivning
1	2	3	4	5	6
Uppgift å delägare i "Häradsallts delningsförslag av år 1931", som innehåller län från Statens avdelningslänföred.					
Kristianstads län					
Ribbelunga socken					
Ribbelunga	171	A	1/2	✓	E. G. Petersson
.	13a1	B	3/8	✓	Erl. Lönnhuggebyer. Nr. Karl Pålsson
Kristianstad i jan. 1932 <i>[Signature]</i> Statens landbeskrivnings					

[illegible]

1933 den 12 december.

Uppgift julkligt stadgandet i 1 §, 1 stycket, av lag om kronans förmins rätt för avdikningslån den 14 juni 1929 (nr 164).

Företagets namn: "Marlslotts dikningsföretag av år 1931" i Rebbelberga socken av Kristianstads län.

Lån 780 kronor från statens avdikningslånefond enligt Kungl. Maj:ts beslut den 27 oktober 1933.

Lånet har beviljats för nedanstående, i utredningen angående detta länns upptagna fastigheter.

Socken, by och hemman	Mantal	Register- nummer	Litt.	Ägares namn
<u>Rebbelberga socken.</u>				
Rebbelberga	3/8	13a ¹	B	Högl. lönemannen, arr. Karl Nilsson
"	1/2	17 ¹	o	C. H. Zettersson

Stockholm den 12 december 1933.

På Kungl. Lantbruksstyrelsens vägnar

Olof Fredholm.



Stanger & Cores

