


Likheten med den av Kungl. Maj:ts
den 8/12 1932 fastställda arbets-
planen bestyrkes:

Hennerichsen.

Trottatorps dikningsföretag av år 1931

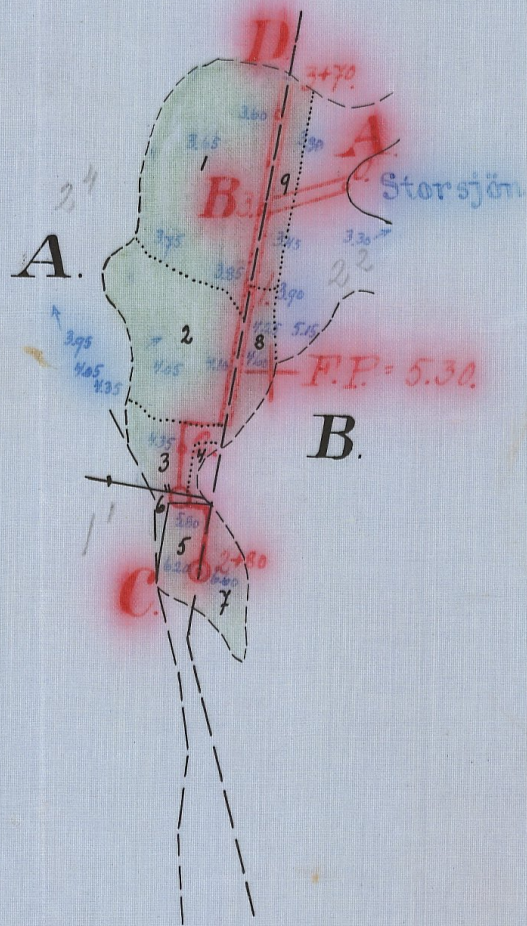

Förslag till dikning inom Trottatorp

i Fagerhults socken, Kristianstads län;
upprättat vid synförrättning enl. vattenlagen
år 1931 av

Hennerichsen.

Statens lantbruksingenjör.



Registernummer

Fagerhults socken.
A Trottatorp
B .


Genom Kungl. Maj:ts iakttagelse
den 8 december 1933 fastställd till
effektuellhet vid arbetets utförande.

Stockholm den 29 december 1933
På Kungl. Lantbruksstyrelsens vägnar
Albert Smith.


Förslag till dikesöga

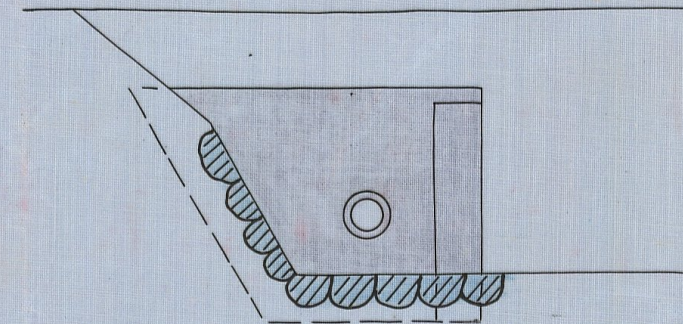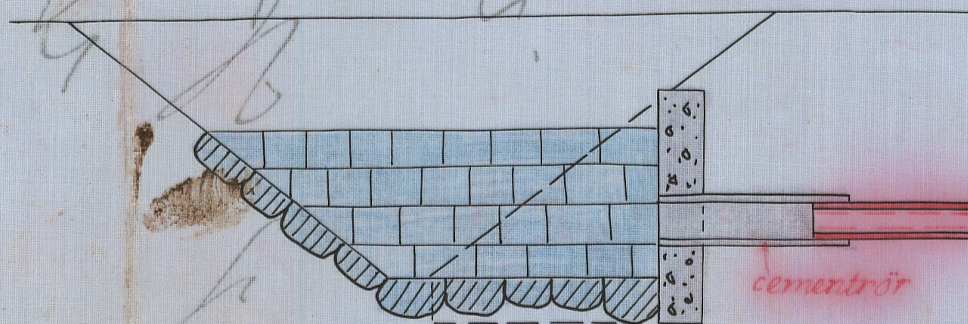

Förslag till intagningsbrunn

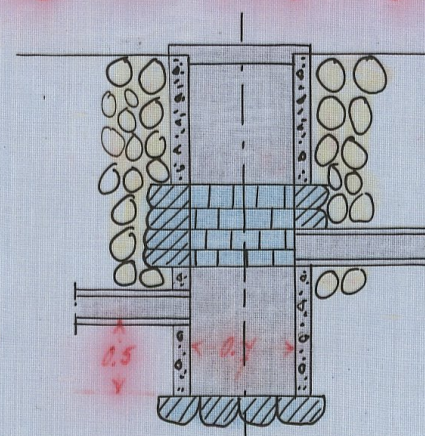

Skala = 1:50

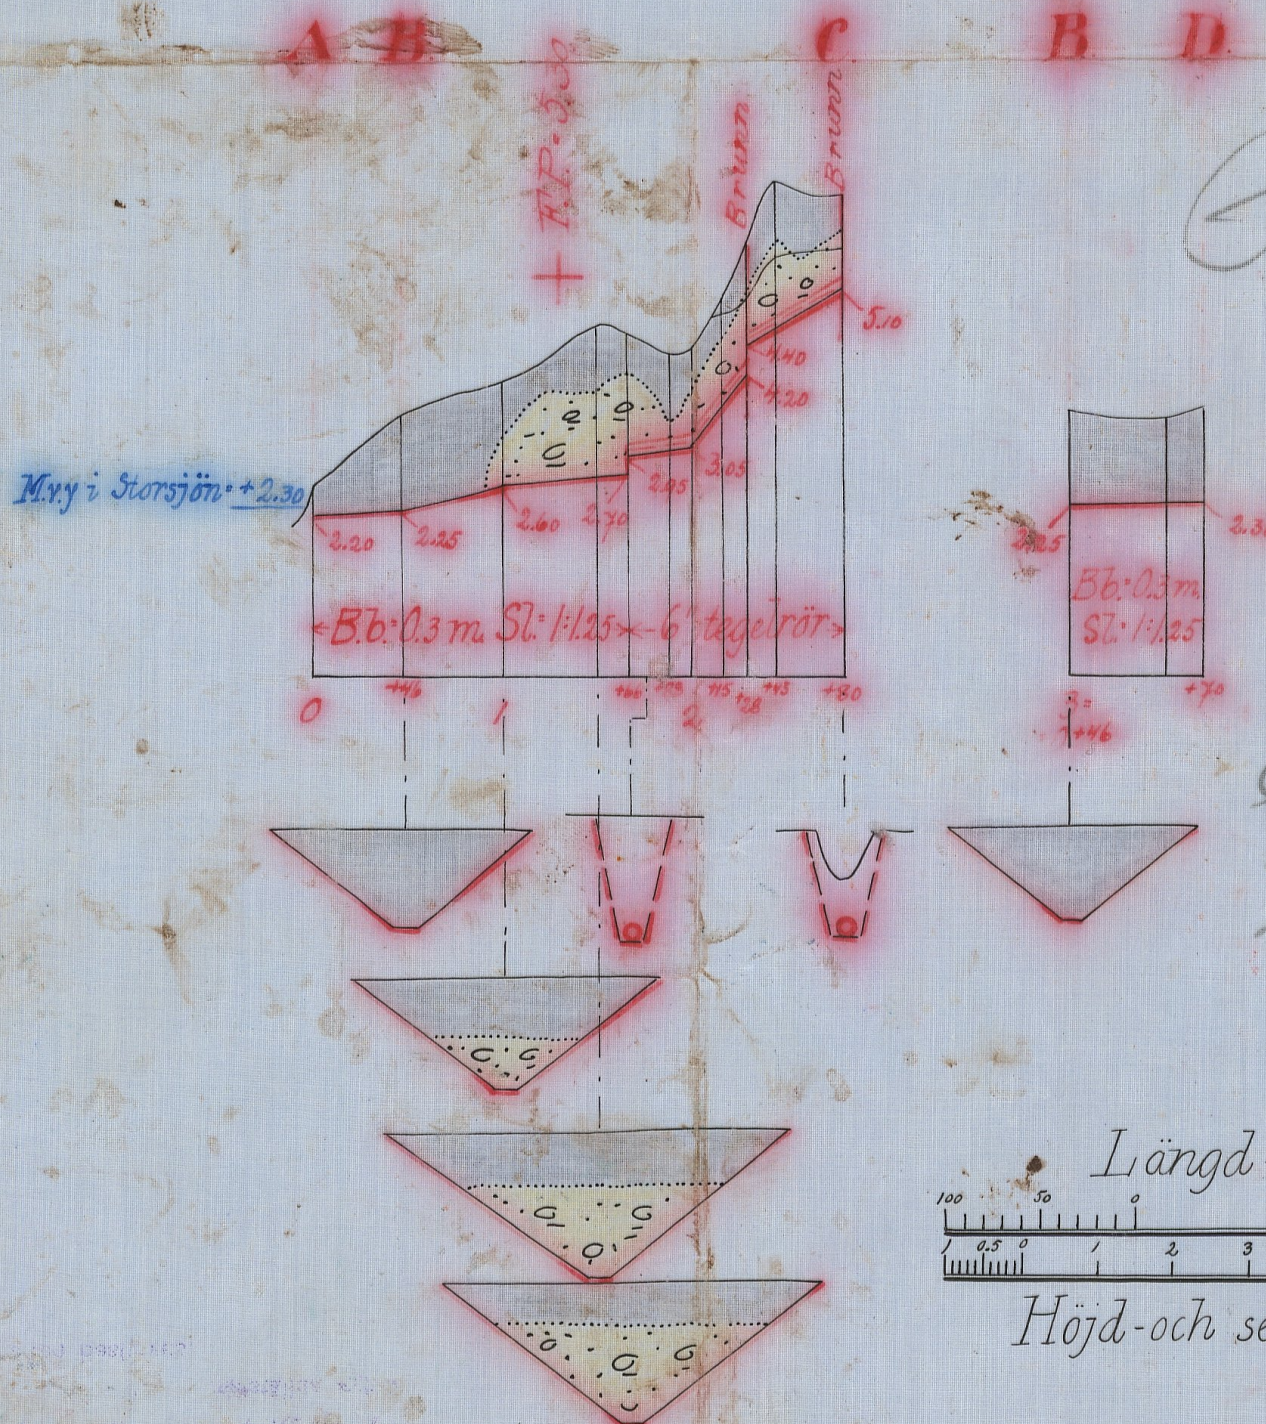

Längd-skala = 1:4000
Höjd-och sektions-skala = 1:100

1111111111

1-0596

1-0595

Nr 587 Kristianstad län.

3096

L _____ 1•0596

8921

DARIE Nr

K. LANTBOKSTYRELSEN

5 APR. 1932

*Handlingar
rörande*

Trottatorps
dikningsföretag

*upprättade vid syneförrättning enl. vattenlagen
år 1931.*

enligt vattenlagen angående dikning inom Trot-
tatorp i Fagerhults socken, Kristianstads län.

År 1931 den 9 oktober inställde sig undertecknad statens
lantbruksingenjör hos lantbrukaren C.O. Nilsson i Trottatorp för
att på grund av länsstyrelsens förordnande verkställa syneförrätt-
ning enligt vattenlagen angående dikning inom Trottatorp i Fager-
hults socken, Kristianstads län. Efter personliga kallelser hade
till sammanträde infunnit sig:

Oskar Nilsson, Trottatorp,

Alma Charlotta Svensson, Trottatorp

Karl B.Svensson, Norra Össjö, förmyndare i Axel Svenssons i Trot-
tatorp sterbhus, samt såsom ombud för medförmyndaren Axel Olsson i
Trulsabygget enligt fullmakt bil.1.

Såsom gode män: C.B.Nilsson i Smedhult och Viktor Carlsson i Yxen-
hult, vilka båda avlagt föreskriven ed.

§ 1.

Det för undertecknad utfärdade förordnandet samt ansökan därom
upplästes /bil.2/.

§ 2.

På därom framställd fråga yppades ej någon jävsanmärkning mot
synemännen, ej heller visste sig dessa stå i jävsförhållande till
sakägare.

§ 3.

Sökanden yrkade dikes upptagande i rågången mot Trottatorp
n:o 2⁵ till sådant djup och dimensioner att hans mark kunde torr-

läggas till lagenligt djup för åker samt att kostnaderna skulle fördelas enligt lag.

§ 4.

Karl Svensson yrkade för sterbhusets räkning befrielse från all deltagningsskyldighet enär dess mark kunde torrläggas direkt till Storsjön.

§ 5.

Synemännen besiktigade nu dikeslägenheten.

§ 6.

Förrättningsmannen kungjorde efter återkomsten att nytt sammanträde komme att hållas å samma lokal tisdagen den 27 innevarande oktober månad k. 12 middagen, till vilket sammanträde inga andra kallelser än detta meddelande komme att utgivas.

§ 7.

Då intet vidare förekom upplästes dagens protokoll och slöts sammanträdet.

Ort och tid som ovan

Lennart Holmström

Statens lantbruksingenjör

C.Bernh. Nilsson

V.R.Carlsson

År 1931 den 27 oktober.

Denna dag sammanträdde åter förenämnda synemän i Trottatorp varvid följande sakägare tillstädeskommo:

Oskar Nilsson, Trottatorp,

Änkefru Alma Charlotta Svensson, Trottatorp

Axel Olsson, Trulsabygget,

Karl B.Svensson, Norra Össjö.

§ 8.

Förrättningsmannen framlade och förklarade det upprättade dikningsförslaget och uppläste hävdeförteckning, ägobeskrivning och värderingslängd i sammandrag /bil.3/ kostnadsberäkning /bil.4/ och kostnadsfördelningslängd /bil.5/.

§ 9.

Synemännen avgåvo sitt utlåtande /bil.6/.

§ 10.

Det bestämdes att till företaget hörande handlingar och ritningar skulle förvaras av Carl Oskar Nilsson, Trottatorp pr Skånes Fagerhult.

§ 11.

Räkning å förrättningskostnaderna bifogades protokollet /bil.7/.

§ 12.

Då intet vidare förekom upplästes dagens protokoll och förklarades förrättningen avslutad.

Ort och tid som ovan

Lennart Holmström

Statens lantbruksingenjör

C.Bernh. Nilsson

V.R.Carlsson

Bil. 1 .

Fullmakt för lantbrukaren Carl Svensson i Norra Össjö att vid sammanträde hos C.O.Nilsson i Trottatorp fredagen den 9 okt. 1931 angående dikningsföretag, min rätt bevaka och min talan föra.

Trulsabygget den 7 okt. 1931.

Axel Olsson

Bevittnas av:

August Nyström

Signe Svensson

Bil. 2 .

Till Kungl. Maj:ts Befallningshavande i Kristianstads län.

Undertecknad, ägare av 1/24 mantal n:o 2 Trottatorp, får härmed vördsamt anhålla om förordnande för statens lantbruksingenjör herr Lennart Holmström, att verkställa sådan syneförrättning, som omförmäles i 7 kap., vattenlagen för torrläggning av vattenskadad mark å hemman i Trottatorp av Fagerhults socken, utgörande cirka 10 tunnland.

Utom min fastighet kommer företaget att beröras av fastigheten 1/6 mantal n:o 2,² Trottatorp vilken gemensamt äges av änkan Alma Charlotta Svensson i Trottatorp, Skånes Fagerhult och hennes minderåriga barn vilkas förmyndare äro lantbrukarna Axel Olsson i Trulsa-bygget, Skånes Fagerhult och Carl B. Svensson i Norra Össjö, Hishult.

Som ojäviga skiftesgodemän att vid förrättningen närvara uppgivas nämndemannen C. Bernh. Nilsson å Smedhult, Skånes Fagerhult och lantbrukaren V. R. Carlsson, Yxenhult, Trottatorp, Skånes Fagerhult den 22 september 1929.

Carl Oskar Nilsson

äg. av 1/24 mtl. n:o 2⁴ och 1/4 mtl. n:o 1¹ Trottatorp

R E S O L U T I O N .

Jämlikt 10 kap. 33 § vattenlagen förordnar länsstyrelsen statens lantbruksingenjör Lennart Holmström att i enlighet med föreskrifterna i ovan åberopade lag, därest laga hinder ej möter, verkställa den uti bilagda ansökan påkallade förrättning; skolande sökanden tillställa förrättningsmännen detta förordnande.

Kristianstads landskansli den 26 sept. 1931.

Joh. Nilsson

/Josef Fischer

Socken, by och hemman	Registernummet	Littera å kartan	Hemmanstal	Ägofigrens nummer	Delägares namn, hemvist m. m. samt ägobeskrivning
1	2	3	4	5	6
<u>Fagviks socken</u>					
<u>Trolla by</u>	2 ² 2 ⁴	A	1/4 1/6		<u>Oskar Nilsson</u>
				1	äng, förvärd fri grus
				2	" "
				3	" "
				4	" "
				5	åker "
				6	ägoräg "
					<u>Summa</u> ^{nyp}
<u>Trolla by</u>	2 ² 2 ⁵	B	1/6 1/2		<u>Art Svensson skubbs</u>
				7	äng, förvärd fri grus
				8	" "
				9	" "
					<u>Summa</u>
<u>Fagviks socken</u>					<u>Sammandrag</u>
<u>Trolla by</u>	2 ² 2 ⁴	A	1/4 1/6		<u>Oskar Nilsson</u>
"	2 ⁵ 2 ²	B	1/6 1/2		<u>Art Svensson skubbs</u>
					<u>Summa</u>

A r e a l								Nuvarande värde			Blivande värde			Förbättringsvärde		
Åker		Äng och odlingsmark		Annan duglig mark		Impediment och högl. mark		pr har	pr ägofigur		pr har	pr ägofigur		pr har	pr ägofigur	
Har	ar	Har	ar	Har	ar	Har	ar	Kr.	Kr.	öre	Kr.	Kr.	öre	Kr.	Kr.	öre
7		8		9		10		11	12		13	14		15	16	
		0 75						80	60	-	800	600	-	720	540	-
		0 50						80	40	-	800	400	-	720	360	-
		0 15						80	12	-	800	120	-	720	108	-
		0 02						80	1	60	800	16	-	720	14	40
0 12								400	48	-	1200	144	-	800	96	-
						0 02										
0 12		1 42				0 02			161	60		1280	-		1118	40
		0 15						560	84	-	800	120	-	240	36	-
		0 14						640	89	60	800	112	-	160	22	40
		0 19						80	15	20	~~800~~ ¹⁶⁰	30	40	80	15	20
		0 48							188	80		262	40		73	60
0 12		1 42				0 02			161	60		1280	-		1118	40
		0 48							188	80		262	40		73	60
0 12		1 90				0 02			350	40		1542	40		1192	-

Trottholps den 27 oktober 1931.
 Lulward Holmström
 Ståhus lantbruksskolelärare

G. Beruh. Nilsson

V. R. Carlsson

[illegible]

Kostnadsförslag.

Trollslöjps dikningsförlag av år 1931

Timpenning: Kronor.

Läge	Längd m.	Arbete, jordmån m. m.	Antal	à kr.	Kostnad		Summa	
					Kr.	öre	Kr.	öre
1	2	3	4	5	6		7	
0-0+46	46	<u>Silvesshärkan A-B</u>						
		Schaktning av dyfjord m. ³	80	0.65	52-	✓	52-	
		Tillägg ca 10 %					8-	
		<u>Summa</u>					60-	
0+46-2+80	234	<u>Silvesshärkan B-C</u>						
0+46-1+66	120	Schaktning av dyfjord m. ³	300	0.65	195-	✓		
		" " grus ö shu "	120	1.50	180-	✓	375-	
1+66-2+80	114	Schaktning för pärlat ledning, rörns läggning, dikejordrens återfyllning m. m. hu.	114	1-	114-	✓		
		6" höglrör st.	390	0.40	156-	✓	270-	
2+28-2+80		Lutlaggningsbunnar "	2	40-	80-	✓		
1+66		Silvessöga "	1	40-	40-	✓	120-	
		Tillägg ca 10 %					75-	
		<u>Summa</u>					840-	
3-3+70	70	<u>Silvesshärkan B-D</u>						
		Schaktning av dyfjord m. m. m. ³	160	0.65	104-	✓	104-	
		Tillägg ca 10 %					11-	
		<u>Summa</u>					115-	
		<u>Sammandrag</u>						
	46	Silvesshärkan A-B					60-	
	234	" B-C					840-	
	70	" B-D					115-	
		<u>Summa</u>					1015-	
		Frosta lags den 27 okt. 1931						
		Lennart Holmström						
		Ståhus lantbruksskole för						

[illegible]

Bil. 5.

Söken, by, hemman	Sökenhemman	Länna i län	Mantel	Ort	Söken	Förädlings- värde		Förädlings- procent	Förädlings- kostnad		Förädlings- kostnad	
						kr.	ö.		kr.	ö.	kr.	ö.
Förädlingskostnad												
Förädlingskostnad	22	A	1/6	Oskar Nilsson	1118	40	93.83	952	37	211	48	
"	25	B	1/2	Hel Svensson Sbli.	73	60	6.17	62	63	13	91	
				<u>Summa</u>	1192	-	100.00	1015	-	225	39	
Förädlingskostnad den 27 okt. 1931.												
Lundsk Hålleri												
Platus lantbruksskolegrupp												
L. Bruch Nilsson V. R. Carlsson												

142 0

avgivet vid syneförrättning enligt vattenlagen angående dikning inom Trottatorp i Fagerhults socken, Kristianstads län.

1:o. Företaget, som avser nygrävning av floddike från åker och odlingsmark är enligt synemännens förmenande att hänföra till dikning. Mot företagets utförande på sätt i detta utlåtande närmare anges finnes enligt synemännens förmenande ej något laga hinder.

2:o. Sökande till företaget är Carl ^{Oskar} Nilsson för Trottatorp 2².

Företagets utsträckning är beroende av sökandens yrkanden och förefintliga fallförhållanden och omfattar syneförrättningen i anledning härav de dikessträckor, som å hithörande plankarta äro utmärkta med röda linjer och bokstäverna A-B-C och B-D.

3:o. Den vattenskadade mark, som av företaget tillskyndas båtnad är avfattad å hithörande plankarta. Såsom betalningsskyldig till företaget anses all mark, vars torrläggning till 1.2 meters djup är beroende av dikningen och som genom denna vinner möjlighet till förbättrad torrläggning d.v.s. all mark, belägen under en kurva avvägd till 1.2 meters höjd över vanligt medelvattenstånd i diket med tillägg för behövlig höjdskillnad mellan detta vattenstånd och eventuella täckdikesägon samt för fall åt sidorna mot diket räknat, vilket fall beräknats lika med markytans, dock ej överstigande 1.5:1000.

4:o. Den i föreliggande fall uppkommande båtnaden består i höjning av jordens alstringsförmåga.

Enär jordägarnas deltagningsskyldighet i företaget är beroende av den värdeförändring, som tillskyndas jorden genom företagets ut-

förande, har denna värdeförändring måst utrönas. För detta ändamål hava synemännen åsatt varje ägofigur ett värde, som i kronor uttrycker jordens värde efter företagets utförande.

Vid denna värdering har hänsyn tagits till jordens naturliga beskaffenhet såväl till matjord som alv samt till dess belägenhet men ej till jordens mer eller mindre goda brukning och därav uppkommande större eller mindre växtkraft.

Jordens värde före företagets utförande anse synemännen vara i det stora hela en produkt av dess värde i fullt torrlagt skick och den större eller mindre grad av försumpning, jorden lider av. Jord, som ligger i jämnhöjd med eller under den försumpande vattenytan, har grad 0.0; anses sålunda för närvarande sakna värde. Jord, som ligger i jämnhöjd med eller högre än kurvan för den vattenskadade marken, har grad 1.0; d.v.s. dess värde före och efter företagets utförande sammanfalla.

Höjdskillnaden mellan den försumpande vattenytan och kurvan delas i tio höjdgrader med sinsemellan lika höjdskillnad. Varje ägofigurernas höjdläge motsvaras alltså av en viss försumpningsgrad. Denna är uträknad för varje figurs medelhöjd. Genom reduktion av ägofigurernas blivande värde med denna för varje ägofigur uträknade grad erhålles ägofigurens nuvarande värde. Skillnaden mellan dessa två värden motsvarar den genom företagets utförande uppkommande förbättringen. Denna är uträknad för varje ägolott och återfinnes i värderingslängdens kolumner 15 och 16.

5:o. För att den beräknade jordförbättringen skall kunna ernås måste dikningsarbetet verkställas i full överensstämmelse med förslaget,

som är upprättat med hänsyn tagen till framrinnande vattenmängd, markens lutningsförhållanden, dikningsarbetenas ändamål m.m.

Nederbördsområdet utgör:

i punkt 2+28

5 hektar

2+80

4 "

På grund av sökandens yrkanden samt med stöd av föreskrifterna i vattenlagens kap. 7 § 4 bestämma synemännen, att sträckan 1+66-C skall göras täckt och sträckorna A-B-1+66 och B-D öppna.

Vid bestämmandet av rördimensionerna hava synemännen utgått från en största avrinning av 1.2 sekundliter pr hektar. Nederbördsområdets storlek verkar ej ökande på de dimensioner som av praktiska skäl bestämts för öppna diket, nämligen en bottenbredd av 0.3 meter, sidolutning av 1:1.25 samt för markens torrläggning avpassat djup, som närmare framgår av profilritningen.

För övrigt hänvisas till plan-, profil- och sektionsritningarna samt till kostnadsförslaget.

6:o. Brobyggnader förekomma ej.

7:o. Inga ersättningar skola utgå.

8:o. Torrläggningssamfälligheten skall utgöra en avdelning och till grund för fördelningen av samtliga med företaget förenade kostnader av vad slag de vara må skall läggas de båtnadsvärden, som finnas angivna i värderingslängdens kolumner 15 och 16. I kostnadsfördelningslänfden finnes med iakttagande härav angivet vars och ens deltagningsskyldighet i förbättringsvärden och procenttal samt den kostnad, som i enlighet med det upprättade kostnadsförslaget åligger varje sakägare.

9:o. Företaget skall benämnas "Trottatorps dikningsföretag av år 1931."

Företagets utförande skall utbjudas på entreprenad.

10:o. Beträffande arbetets utförande stadga synemännen:

att innan arbetet påbörjas skall denna syneförrättning hava vunnit laga kraft;

att arbetet skall vara färdigt inom 1933 års utgång;

att arbetet skall utföras i full överensstämmelse med det upprättade förslaget, dock att mindre ändringar, som under arbetets utförande kunna visa sig lämpliga beträffande dikenas läge och annat, som ej inverkar på torrläggningens djup och avrinningen och varom berörda sakägare äro eniga, må efter hörande av statens lantbruksingenjör och efter hans skriftliga medgivande företagas;

att den för öppet dike uppkastade dikesjorden ej må läggas närmare dikeskanten än 1 meter-eller med brantare lutning mot marken än 1:1 samt att stenar av över manbördas storlek skola läggas för sig och ej i jordvallarna;

att jordvallarna skola genomgrävas där öppna diken tillstöta eller vatten har benägenhet att samlas bakom vallarna;

att den som åtagit sig arbetet, ej må erhålla slutlikvid förrän arbetet i sin helhet godkänts av statens lantbruksingenjör eller den han i sitt ställe sätter.

11:o. Ränsning av brunnar och öppna avloppet skall ske minst två gånger årligen och så ofta behovet det påkallar. Koppling direkt till rörsträng förbjudes såvida ej statens lantbruksingenjör därtill givit sitt skriftliga tillstånd. Skadas dikesslänt av kreaturs

tramp, skall slänten återställas i förslagenligt skick av kreaturens ägare eller på dennes bekostnad.

12:o. Kostnaderna för denna syneförrättning skola vid förrättningens avslutande av sökanden förskjutas men gäldas av samtliga sakägare på sätt i detta utlåtande föreskrives om företaget kommer till utförande.

13:o. Är någon missnöjd med åtgärd eller beslut under denna syneförrättning eller med detta synemännens utlåtande ingive inom sextio dagar från den dag förrättningen förklarats avslutad sina till Söderbygdens vattendomstol i Stockholm ställda besvär. I besvären skola fullständigt upptagas klagandens alla påståenden och skälen därför och skola vid besvären fogas de handlingar, klaganden vill åberopa till stöd för ändringssökandet. Besvären skola ingivas i tre exemplar.

Trottatorp den 27 oktober 1931.

Lennart Holmström

Statens lantbruksingenjör

C.Bernh. Nilsson

V.R.Carlsson

ARVODESRÄKNING

för laga synförrättning angående *Trollslöps dikebyggs förslag* år *1931*

Fagults socken och *Trislaus lads* län,
upprättad enligt nedanstående §§ i lantbruksingenjörstaxan av den 27 juni 1930.

År och månad	Dag	A r b e t e	An- tal	å kr.				
					Kr.	öre	Kr.	öre
1	2	3	4	5	6		7	
<i>1930</i>		<i>Kallelser och kungörelser, § 5,</i> st.	<i>6</i>	<i>0,50</i>			<i>3</i>	<i>-</i>
<i>aug. 21, 22</i>		<i>Ägomätning: i skala 1: 4000, §§ 6—10</i>						
		<i>a) för mätningens områdes gränser enl. tariff I,</i>						
		<i>1) i åker, raklinje</i> km.		<i>1,50</i>				
		<i>krokinje</i> "	<i>0.10</i>	<i>3,00</i>	<i>0.30</i>			
		<i>i annan mark, raklinje</i> "		<i>3,00</i>				
		<i>krokinje</i> "	<i>0.75</i>	<i>6,00</i>	<i>4.50</i>			
		<i>2) för strandsträckor utefter sjö o. vattendrag med bredd över 15 m.</i>						
		<i>i åker, raklinje</i> km.		<i>3,00</i>				
		<i>krokinje</i> "		<i>5,00</i>				
		<i>i annan mark, raklinje</i> "		<i>5,00</i>				
		<i>krokinje</i> "		<i>11,00</i>				
		<i>3) för strandsträckor utefter mindre vattendrag, bredd</i>						
		<i>10—15 meter</i> "						
		<i>i åker, raklinje</i> "		<i>1,00</i>				
		<i>krokinje</i> "		<i>2,00</i>				
		<i>i annan mark, raklinje</i> "		<i>2,00</i>				
		<i>krokinje</i> "		<i>5,00</i>				
		<i>b) för mätningens områdes olika ägoslag, ägofigurer och areal</i>						
		<i>enl. tariff II</i>						
		<i>åker, medelareal</i> <i>12</i> ar st.	<i>1</i>	<i>0.05</i>	<i>0.05</i>			
		har	<i>0.12</i>	<i>2.02</i>	<i>0.24</i>			
		<i>äng och odlingsmark, medelareal</i> <i>27</i> ar st.	<i>7</i>	<i>0.18</i>	<i>1.26</i>			
		har	<i>1.90</i>	<i>0.58</i>	<i>1.10</i>			
		<i>annan mark och impediment, medelareal</i> <i>2</i> ar st.	<i>1</i>	<i>0.05</i>	<i>0.05</i>			
		har	<i>0.02</i>	<i>0.78</i>	<i>0.01</i>			
		<i>Tillägg för mätning i skala 1:</i>						
		<i>c) för vattenavlopp enl. tariff III med en medelbredd av</i> <i>>15</i> <i>10—15 m.</i> <i><10</i>						
		<i>i åker o. d., raklinje</i> km.						
		<i>krokinje</i> "						
		<i>i annan mark, raklinje</i> "						
		<i>krokinje</i> "						
		<i>d) för textning, skala o. d., 1:sta</i> <i>regalarket</i>			<i>4</i>	<i>-</i>		
		<i>blad</i>						
		<i>övriga</i> <i>regalark</i>					<i>11</i>	<i>51</i>
		<i>blad</i>					<i>14</i>	<i>51</i>
		<i>Överföres</i>						

1	2	3	4	5	6	7
1930		Överfört				14 51
aug. 21, 22		Avvägning:				
		a) avvägning, längdmätning o. d., § 46, mom. 4	1	12,00	12 -	
		b) ytavvägning, § 11, mom. 1, tariff IV				
		i öppen mark, medelantal > 4 punkter pr har	2.02	1.00	2.02	
		avvägda punkter	21	0.06	1.26	
		i annan mark, medelantal				
		avvägda punkter				
		c) begränsningskurva, § 11, mom. 2:				
		i öppen mark	0.75	2,00	1.50	
		i annan mark		5,00		16 78
		Arealuträkning, § 13, tariff V, medelareal 22 ar, ...	9	0.05	0.45	
		 har	2.04	0.10	0.20	0 65
		Ägobeskrivning, § 14, ägofigurer		0,04		1 50
		Markvärdering:				
		a) uppskattning och värdering, § 46, mom. 5		12,00		
		b) gradtabell eller kurva, § 16, mom. 1,				
		för första kilometern av avlopps längd			4 -	
		för övriga kilometer		1,50		
		c) uträkning därmed av värde pr ytenhet, § 16, mom 2, värdetal st.	8	0,06	0.48	
		d) uträkning av förbättring eller försämring, § 17 ägofigurer	8	0,12	0.96	5 44
		Längdprofil, § 19 längdskala 1: 4000				
		a) uppritning enl. tariff VI, 1) endast markyta			1.50	
		2) befintligt avlopp ell. vall				
		Tvärsektioner §§ 21 och 22 i skala 1:100,				
		vid uppritning av endast befintlig eller ny sektion				
						
		vid uppritning av såväl befintlig som ny sektion	7	0.25	1.75	
						
						
						
		Antal profil- och sektionsritningar	1	3,00	3 -	6 25
		Hydrografisk utredning, §§ 23 och 48, grundbelopp			2 -	
		för vattenområdets areal		0,02		
II	II	 dagar		12,00		2 -
		Dimensionsberäkning, § 24				
		a) för öppet avlopp, utan särskild beräkning		3,50	3.50	
		tillägg för särskild beräkning av dimensionerna		1,00		
		" " våta sektionsarean vid h. v. y. 0,50 kr. pr m ²				
		nämligen				
						
						
						
		b) täckt ledning, 1) inre diameter intill 20 cm.		6,00	6 -	
		2) " " över 20 "		10,00		9 50
		Inritning å kartan av avlopp och vallar, § 26 grundbelopp			1	
		tillägg för varje cm. verkligt mått å kartan	9	0,03	0.27	1 27
		Överföres				57 90

1	2	3	4	5	6	7
		Överfört				57 90
		Arbetsbeskrivning, § 27, 1:sta sidan			3 —	
		tillägg för övriga sidor st.		2,00		
		Kostnadsberäkning, § 28, a) nyanläggning km.		2,50	2 50	
		därjämte 25 öre pr m ² av våta sektionensarean vid h. v. y.				
		nämligen m ² sektion på "				
		b) vid förändring av befintligt avlopp "		4,00		
		därjämte 50 öre pr m ² av våta sektionensarean vid h. v. y.				
		lika som tillägget för dimensionsberäkningar				
		c) av kostnadsförslagets slutsumma 0,1 0/0 (broar och vallar inberäknade)			1 02	3 52
		Förslag till invallning, § 29				
		a) Konstruktion och dimensionering av vallar			6 —	
		b) Inläggning av vallkrön km.		0,50		
		c) Upprättning av tvärsektioner st.		0,25		
		d) Kostnadsberäkning km.		3,00		
		§ 46 Förslag till pumpstation dagar		12,00		
		Förslag till bro och trumbyggnad, §§ 33—35 och 38				
		Antal särskilda ritningar		3,-		
		Dimensionsberäkning		8,00		
		Ritarbete				
		för särskilt konstruerat landfäste st.		4,00		
		Kostnadsberäkning				
		för särskilt konstruerade landfästen st.		4,00		
		Grundförstärkning m ²		0,10		
		Införande av höjdsiffror å plankartan, § 39	2/	0,01		2/
		Översiktskarta § 41				
		Ersättningslängd, § 42, grundbelopp			1 50	
		antal ersättningar st.		0,25		
		Kostnadsfördelning, § 43, grundbelopp			2 —	
		antal fastigheter st.	2	0,30	0 60	
		tillägg för fastigheter i olika avdelningar "		0,20		2 60
1931		Utlåtande och betänkande, § 45 sid.	6	3,00		18 —
okt.	9 2	Sammanträden och upprättande av protokoll, § 46 mom. 1, dagar	1	12,00		12 —
	27	Särskild utredning, § 46, mom. 2 dagar		12,00		
"	6	Utredning å länets lantmäterikontor rörande fastighetsgränser, jordregisternummer o. d., § 46, mom. 15 dagar	1/4	12,00		3 —
		Förslag enl. § 46 mom. 15, brunn "	1/4	12,00	3 —	
		utlopp för täckt ledning "	1/3	12,00	4 —	
		slamficka "		12,00		
		Lösen för :				7 —
		Kopia av plankartan § 51				104 23
		1 a) 1:sta ~~regalarket~~ bladet			7 —	
		övriga regalarkblad				
		b) efter kartans skala och ägofigurernas medelareal, tariff VII, skalan 1: 4000, medelareal 22 ar ägofigurer st.	9	0,07	63	
		har 2,02 0,14	2,02	0,14	28	
		Överföres			7 91	

1	2	3	4	5	6	7
		Överfört			7 91	
		höjning för handkopia å ritpapper, 25 0/0			23	
		3) insättning av höjdlägestal st.	21	0,02	42	
		” ” kanaler och diken, grundbelopp			1 75	
		tillägg för varje cm. verkligt mått å kartan, cm.	9	0,05	45	10 76
		Kopia av profil-, sektions-, bro och trumritningar, § 54,				
		1) enligt tariff VIII, endast markyta km.			1 25	
		befintligt vattendrag el. vall ”				
		nytt avlopp el. vall ”				
		ändring av befintligt avlopp ”			1 75	
		2) tvärsektioner, originalritningens belopp				
		3) broar och trummor, ” ”				
		4) för varje med rubrik, skalor o. d. försett blad st.		3,00		3 -
		nedsättning för kopia å kalkerväv 25 0/0				
		Kopia av annan ritning, § 46, pumpstation, dagar		12,00		
		brunn, rörutlopp och slamficka ”	1/2	12,00		6 -
		Avskrift av synehandlingarna, § 55 sid.	20	0,55		11 -
		Översiktskarta i d:o, § 41				
		Summa kronor				30 76
		Övriga förrättningskostnader,				
		Lösen av förordnandet jämte kommissionärsarvode			8 -	
		Annonskostnader ang. sammanträden				
		Inbindning av förrättningshandlingar o. uppklistring av ritningar			2 -	10 -
		Arvode till biträdande förrättningsmannen			70 40	
		Ersättning till gode männen enligt egna räkningar			10 -	
		Kostnader för hantlangning, materialier o. d.				80 40
		Summa kronor				90 40
		Sammandrag.				
		Förrättningsmannens arvode				104 23
		Lösen för kopior och avskrifter				30 76
		Övriga förrättningskostnader				90 40
		Summa kronor				225 39

Den, som icke åtnöjes med denna räkning, äger att inom tre månader från nedanstående dag klander därå anställa genom stämning till

Nora Asko
Trothalays

den 27 okt.

1931
Lennart Holmström
Statens lantbruksingenjör.

Att sakägarna erhållit en med denna lika lydande räkning betygga:

coll.

Kronor kvitteras:


den 19

- stämde avskrift av Synprotokoll
jämför bilagorna 1-7 vidimera.

Ynnart. Pontenius

L 1*0596

3096

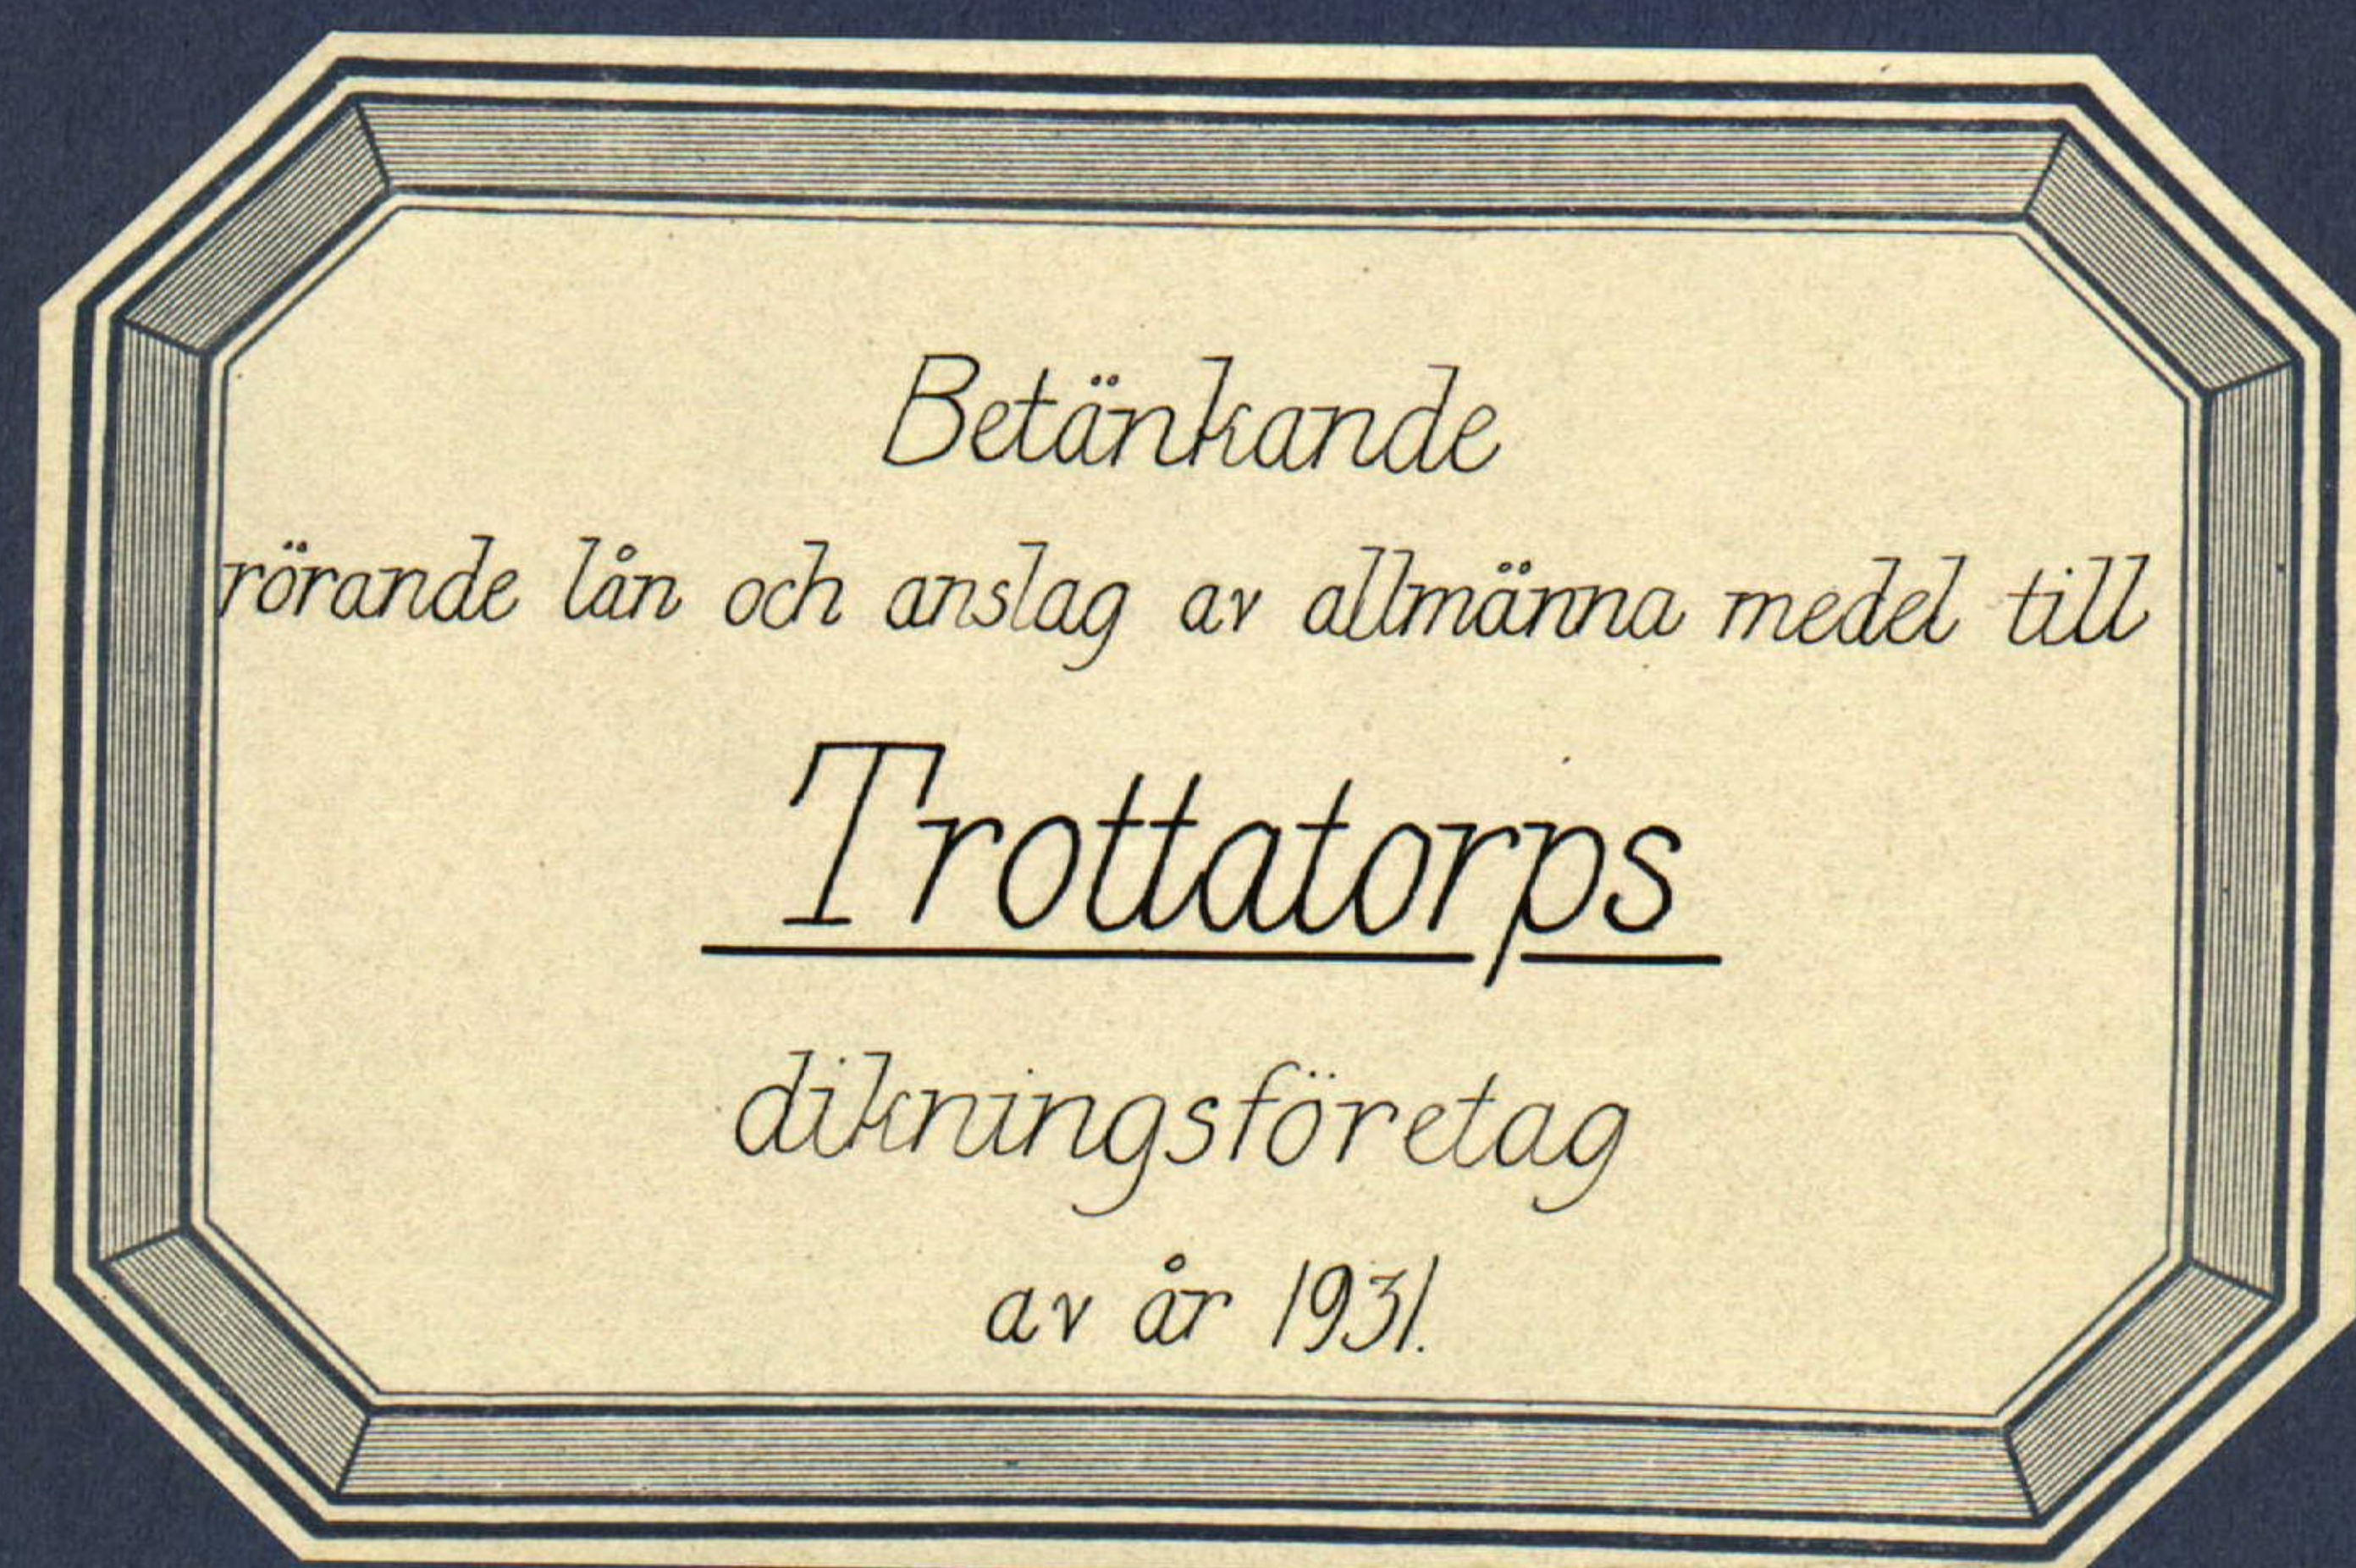

Notis

Gjennom Kungl. Maj:ts nådiga brev
den 8 december 1933 faststilt til
efterrettelse ved arbejds udførelse.

Stockholm den 29 december 1933
På Kungl. Landbruksstyrelsens vegne:
Albert Smith.

Översiktskarta



Skala 1:100000.

Avskrift.

Sedan den ena delägaren i "Trottatorps
dikningsföretag av år 1931" som avser torr-
läggning av vattenskadade ägor till Trotta-
torp i Fagerhults socken av Kristianstads
län, förklarat sig vilja söka lån och anslag
av allmänna medel till företagets utförande
får jag härmed därom avgiva följande av rit-
ningar och förslag åtföljda

B E T Ä N K A N D E.

Företagets ändamål.

Företaget avser bättre torrläggning av åker och ängsmark.

Belägenhet.

Avdikningsområdets belägenhet framgår av motstående översikts-
karta, där det markerats med röd färg.

Föregående rättslig utredning.

Företaget har föregåtts av syneförrättning enligt vattenlagen
verkställd av underleknad på förordnande av länsstyrelsen.

Mot syneförrättningen, som slöts den 27 okt. 1931 har missnöje
ej anmälts, vilket framgår av närslutna diariebevis, bil. A.

Låne- och anslagssökande.

Största delägaren i företaget har förklarat sig vilja hos
Kungl. Maj:t göra underdånig ansökan om största möjliga lån och
anslag av allmänna medel till företagets utförande.

Avdikningsområdets beskaffenhet.

Avdikningsområdet omfattar:

åker	0.120 har
äng	<u>1.900 "</u>
Summa	<u>2.020 har</u>

Jordmånens beskaftenhet framgår av den till syneprotokollet

fogade ägobeskrivningen.

Nuvarande avdikning.

Området avvattnas för närvarande av mindre öppna diken vilkas dimensioner dock äro allt för små för att tillåta markernas rationella torrläggning för åker och äng.

Torrläggning.

Dikningsförslaget avser dess öppna dikens nygrävning och delvis ersättande med rör i den utsträckning som bifogade plan- och profilritningar utvisa.

Jordförbättring och kostnad.

Den möjliggjorda jordförbättringen beräknas i till syneprotokollet fogad värderingslängd till 1192 kronor och själva dikningskostnaden i till samma protokoll fogad kostnadsberäkning till 1015 kronor. De kostnader som överstiga förbättringsvärdet äro utredningskostnader.

Deltagningsskyldighet.

Denna är reglerad genom bestämmelserna i synemännens laga kraftvunnena utlåtande.

Hinder mot företaget.

Enär syneförrättningen vunnit laga kraft finnes ej något hinder mot företagets utförande.

Liknande företag i orten.

Närmast belägna med Statsmedel understödda liknande företag

torde vara "Långhults dikningsföretag I och II av år 1927".

Nu avhandlade företag har ej förut varit föremål för offentlig myndighets prövning.

Beräkning av lån och anslag.

I tabell a, bil. I, har uträknats storleken av det lån från Statens avdikningslånefond och det bidrag från Statens avdikningsanslag som författningsenligt torde kunna påräknas och framgår härav att lånet kan uppgå till 503.44 kronor och bidraget till 655.40 kronor.

I den händelse icke sökande delägaren jämväl skall anses berättigad till bidrag från Statens avdikningsanslag har denne medräknats vid bestämmandet av bidragets storlek.

Tillstyrkan.

Hänvisande till förestående utredning tillstyrker jag att till utförande av detta företag beviljas lån ur Statens avdikningslånefond med 500 kronor och bidrag ur Statens avdikningsanslag med 655 kronor.

Utförande.

Vid utförandet skall iakttagas vad i synemännens laga kraftvunnena utlåtande bestämmes.

Arbetstid.

Till arbetenas utförande torde böra anlås en tidrymd av ett år.

Kristianstad i febr. 1932.

Lennart Holmström

Statens lantbruksingenjör

Bilagor.

I Tabell a


II " b, kostnadsberäkning

A Diariebevis

B Föreningshandling

C Ett häfte synehandlingar

D Ritningar i ett blad.

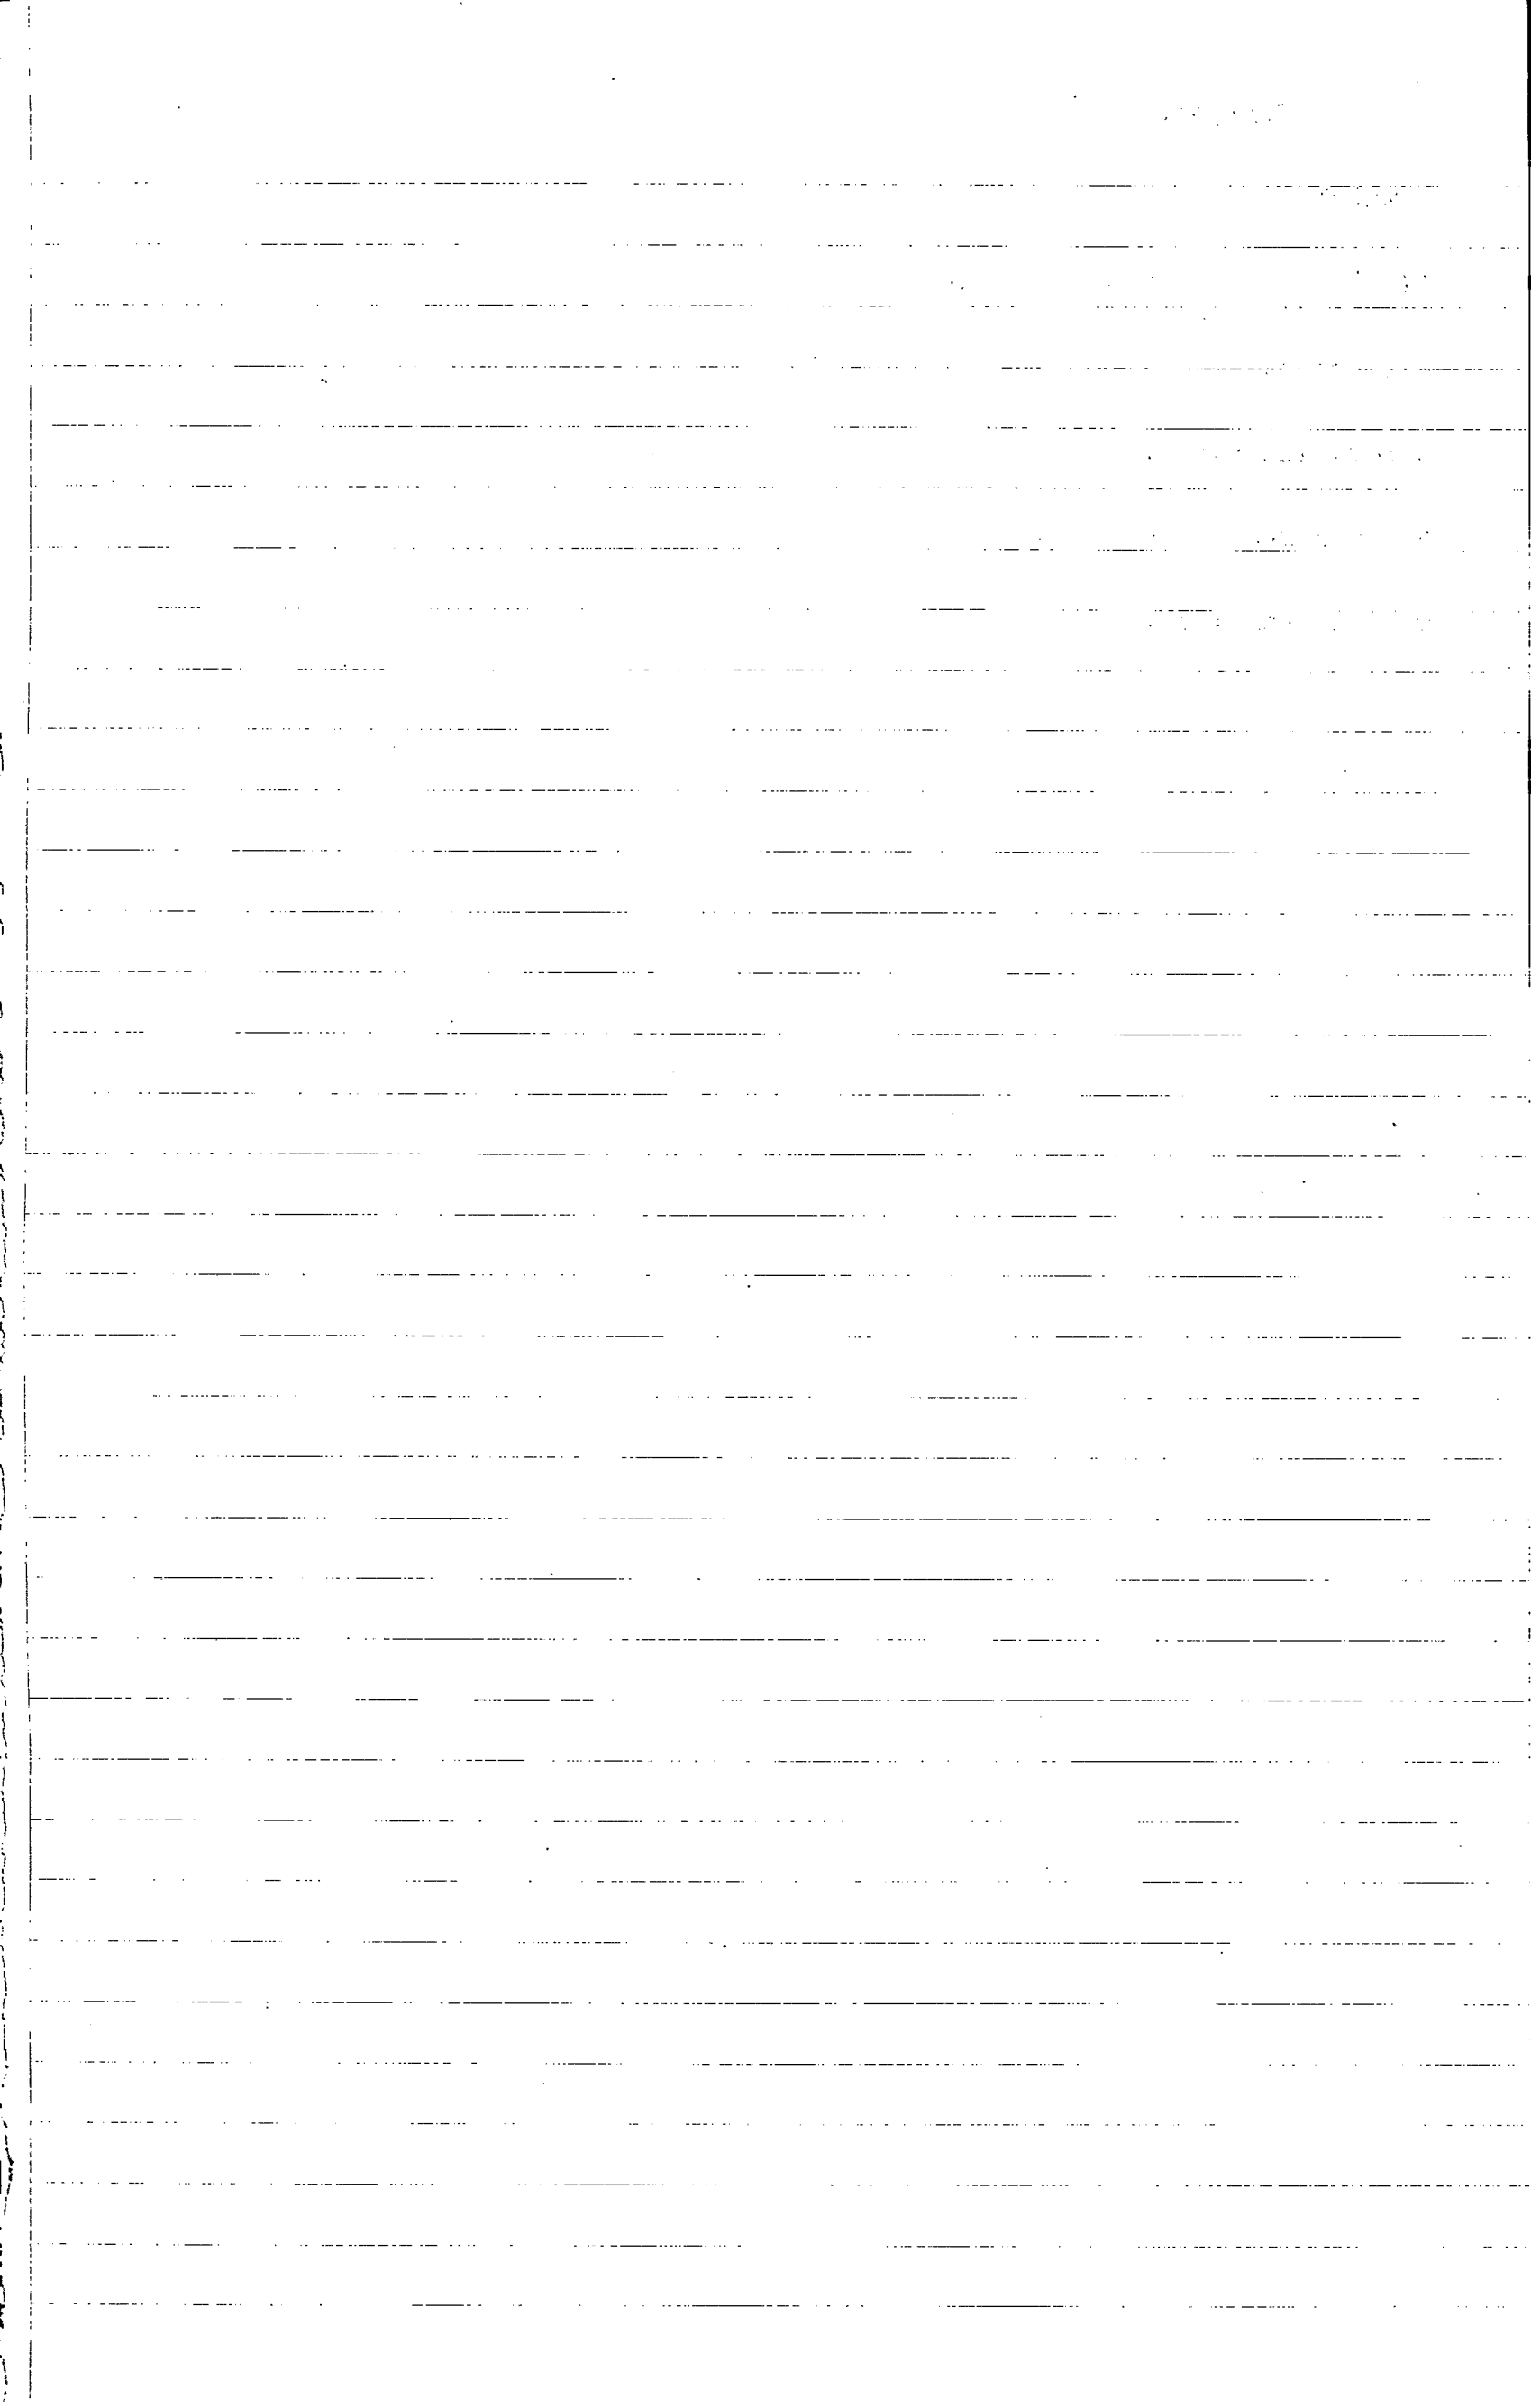

al				Sittlagen i kostnaden för															
Summa		Båtnad		Sitt- gränningen		Sitt- gränningen		Sitt- gränningen		Summa kostnad		Relativ kostnad		Bidragets storlek i % av kostnaden		Bidrag		Lån	
kr	or	kr	or	kr	or	kr	or	kr	or	kr	or			kr	or	kr	or		
1	54.0	1118	40	952	37	211	48	66	07	1229	92	1.10	50.00	614	96	503	44		
1	54.0	1118	40	952	37	211	48	66	07	1229	92			614	96	503	44		
0	48.0	73	60	62	63	13	91	4	34	80	88	1.10	50.00	40	44	—	—		
2	02.0	1192	—	1015	—	225	39	70	41	1310	80			655	40	503	44		
Bidrag och lån - Båtnaden Kristianstad i februari 1932 Larsart Skolnämnden Statens landbruksingenjör.																			

Bidrag och lån - Båtnaden

Kristianstad i februari 1932

Lennart Holmström

Statens landbruksingenjör.

Tabell b.
Kostnadsberäkning

Likvidgränningen			723 60 ⁸
Laga synskriftningen	225 39		~~1015~~
Kostnad för lån och anslag	70 41	295 80	
Summa		~~1310 80~~	
		1019 40	

Kristianstad i februari 1932
Lennart Holmström
Statens landbruksingenjör

* Minskningen vidtagen av Kungl. Landbruksstyrelsen med stöd av
från företagstillarna erhållen uppgift angående företagets kostnader.

Vid arbetsplanens fastställande har kostnaden för
företaget beräknats till 1019 kronor 40 öre, varav i Länsvärd-
ens andel 956 kronor 50 öre.

Stockholm den 29 december 1933
På Kungl. Landbruksstyrelsens vägnar:
Albert Smith.

Att, såvitt framgår av härstädes fört vederbörligt diarium, besvär icke inom laga tid anförts mot en enligt uppgift den 27 oktober 1931 avslutad laga syneförrättning angående företag, benämnt "Trottatorps dikningsföretag av år 1931" och avseende torrläggning av marker inom Trottatorp i Fagerhults socken, Kristianstads län; det varder härmed till bevis meddelat. Stockholm i Söderbygdens vattendomstols kansli den 9 februari 1932.

Ex officio:

Sven Nordlund

Undertecknade delägare i "Trottatorps dikningsföretag av år 1931" överenskomma härmed att gemensamt hos Kungl. Maj:t göra underdånig ansökan om största möjliga lån och anslag av allmänna medel till företagets utförande.

Trottatorp den 8 febr. 1932.

Oskar Nilsson

Trottatorp 2² A 1/6

Egenhändig namnteckning

Bevittnas

Bernh. Johansson

Ellen Johansson

Skånes Fagerhult

Skånes Fagerhult

Förestående avskrift av handlingar tillhörande
den av Kungl. Maj:t den 8/12 1931 fast-
ställda arbetsplanen vidimeras:

Jennarv. To. M. M. M.

9026
239

321
33

L 1-0596

DIARIE Nr 3096
K. LANTBRUKSSTYRELSEN
5 FEB. 1934

KONTRAKT.

Sedan Kungl. Maj:t den 8 december 1933 för
"Trottatorps dikningsföretag av år 1931" i Fagerhults socken av
KRISTIANSTADS LÄN

under föreskrift, att understödstagare skall vara skyldig underkasta sig den granskning från
Riksdagens revisorers sida rörande statsunderstödet användning, som Kungl. Maj:t kan
komma att föreskriva, beviljat dels ett lån av fyrahundraåttio (480)

kronor att utgå från *statens avdikningslånefond*
och dels ett *statsbidrag* utan återbetalningsskyldighet av femhundra (500)

kronor att utgå från *statens avdikningsanslag*,
ävensom fastställt en av statens lantbruksingenjör L. Holmström
vid syneförrättning år 1931 upprättad arbetsplan med därtill hörande kostnadsförslag,
ha ~~undertecknad~~ undertecknad, som av vederbörande intressenter utsetts till ~~styrelse~~ förtroende-
man för företaget, _____ med
Kungl. Lantbruksstyrelsen, å Kungl. Maj:ts och Kronans vägnar, avslutat följande kontrakt,
varigenom ^{vi} jag för egen del samt å vederbörande intressenters i företaget vägnar åtag
och förbind ~~oss~~ mig:

1:o) att utföra företaget i noggrann överensstämmelse med den av Kungl. Maj:t fast-
ställda arbetsplanen med de eventuella ändringar däri, varom vederbörande myndighet må
efter framställning besluta,

att fullborda arbetet till den 1 september 1935,

att, när så av Lantbruksstyrelsen påfordras, efter företagets fullbordande förete behörigen
verifierade räkenskaper över de med företaget förenade utgifterna och att vidkännas sådan
minskning av till företaget beviljade statsmedel, som Lantbruksstyrelsen efter granskning av
sagda räkenskaper finner sig böra föreskriva,

att vid företagets utförande iakttaga de föreskrifter, som av Kungl. Maj:t eller Lantbruksstyrelsen må hava meddelats,

att bestrida vad utöver beviljade statsmedel kan erfordras för företagets fullbordande,

att gälda vederbörande förrättningsman tillkommande gottgörelse enligt taxa även i fråga om av Lantbruksstyrelsen beordrad avsyning av företaget,

att underhålla det utförda arbetet intill dess sådan underhållsskyldighet kan varda andra i laga ordning ålagd eller vederbörande från underhållsskyldigheten befriats, samt

att vid arbetets utförande ävensom i fråga om underhållsskyldighetens fullgörande underkasta ^{oss} mig Lantbruksstyrelsens inseende och kontroll;

2:o) att för tjänsteman, som av Lantbruksstyrelsen eller Väg- och Vattenbyggnadsstyrelsen förordnas att verkställa besiktning eller avsyning av arbetet eller inspektion av underhållsarbetet, tillhandahålla den för företaget fastställda arbetsplanen med därtill hörande handlingar och ritningar;

3:o) att i händelse avvikelse utan därtill i vederbörlig ordning erhållet tillstånd skett från den fastställda arbetsplanen, eller arbetet icke blivit fullbordat inom därför bestämd tid och Lantbruksstyrelsen ej heller meddelat anstånd med dess utförande, eller Kungl. Statskontoret skulle finna den säkerhet, som blivit ställd för till Statskontoret avgiven skuldförbindelse angående lånets återbetalning, icke vidare nöjaktig, och ny säkerhet, som av Statskontoret godkännes, icke varder inom bestämd tid avlämnad, eller den bestämda annuiteten icke varder i behörig tid erlagd, låta det ankomma på Kungl. Maj:t att inställa all vidare utbetalning av statsmedel samt att återfordra vad därav uppburits, beträffande lånet dock endast därest icke beslut om detsamma återbetalning och fördelning blivit meddelat, att inom viss angiven tid på en gång eller efter hand inbetalas till Statskontoret, ävensom att å sålunda lyftade och återburna medel erlägga fem procent årlig ränta från lyftningsdagen till dess återbetalning sker;

4:o) att ifråga om tid för lyftande av statsmedlen i mån av arbetets fortgång låta gälla vad Lantbruksstyrelsen därutinnan bestämmer; och skall, därest icke Kungl. Maj:t med avseende å särskilda förhållanden prövar skäligt annorlunda förordna, någon del av statsmedlen innestå i Statskontoret, intill dess arbetet blivit vederbörligen avsynat och av Lantbruksstyrelsen godkänt;

5:o) att vid avslutandet av detta kontrakt för förvaring i Lantbruksstyrelsens arkiv till Styrelsen överlämna bestyrkt avskrift och kopia av de till den fastställda arbetsplanen hörande handlingar och ritningar, ävensom att, innan sista delen av statsmedlen lyftes, till Lantbruksstyrelsen överlämna fullständig beskrivning jämte ritning över sådan avvikelse från den fastställda planen, vartill vederbörligt tillstånd meddelats;

6:o) att bestrida eller gottgöra alla kostnader av vad beskaffenhet de vara må, som i följd av erhållna statsmedel föranledas för Statskontoret;

7:o) att för fullgörande av detta kontrakt ävensom, därest mot kontraktet brytes, för återbäring av lyftade statsmedel jämte därå upplupen ränta, ställa sådan säkerhet, som av Lantbruksstyrelsen godkännes;

8:o) att till Statskontoret avgiva med behörig borgen eller annan säkerhet försedd skuldförbindelse angående lånets återbetalning; samt

9:o) att fullgöra de övriga åtaganden, som enligt gällande författningar i ämnet åligga mottagare av ifrågavarande statsmedel.

Härav äro två lika lydande exemplar upprättade, av vilka värdera kontrahenten tagit ett.

Trottafors den 22 jan 1934.

Carl Oskar Nilsson

Att *laur. Carl Oskar Nilsson i Trotta-*
Torp

i bägges vår närvaro egenhändigt undertecknat förestående kontrakt, intyga:

Henry Nilsson
Adress *Skånes Fagerhult*

Yvar Persson
Adress *Skånes Fagerhult*

Med stöd av Kungl. brevet den 8 december
1933 antager Kungl. Lantbruksstyrelsen,
å Kungl. Maj:ts och Kronans vägnar, detta
kontrakt.

Stockholm den 15 februari 1934.

På Kungl. Lantbruksstyrelsens vägnar

Carl Oskar Nilsson

8/1237

1	2	3	4	5	6
Uppgift i delägare i Trolldalens dikevägfördrag av år 1931, som inneha län från statens ardebringslånefond. Kristianstads län. Lagerhults socken. Trolldal	2234 A	1/24			Oskar Nilsson Kristianstad i februari 1932 Stenar & Soner Statens landbruksingenjör.

[illegible]

1934 den 15 febr.

Uppgift jämlikt stadgandet i 1 §, 1 stycket, av lag om kronans för-
månerätt för avdikningslån den 14 juni 1929 (nr 164).

Företagets namn: "Trettatorps dikningsföretag av år 1931" i Fagerhults
socken av Kristianstads län.

Lån 400 kronor från statens avdikningslånefond enligt Kungl. Maj:ts
beslut den 8 december 1933.

Lånet har beviljats för nedanstående, i utredningen angående detta
upptagen fastighet.

Socken, by och hemman	Rental	Register- nummer	Ägare
<u>Fagerhults socken.</u>			
Trettatorp	~~1/6~~ 1/24	~~2~~ 2 ⁴	Carl Oskar Nilsson

Stockholm den 15 februari 1934.

På Kungl. Lantbrukastyrelsens vägnar
Olof Fredholm



Godk. 15/2 1934 321/33

3097

SKÅNE NO

K. LANTBRUKSSTYRELSEN

5 FEB. 1934

Bevis

Över verkställd avsyning av todärläggningsföretag.

Företagets namn: Trottatorps dikningsföretag av år 1931 i Fagerhults socken av Kristianstads län.

Planen fastställd den 8 december 1933.

Bidrag från statens avdikningsanslag 500 kronor.

Lån från statens avdikningslånefond 480 kronor.

Kontrakt om arbetets utförande antaget av sökanden.

Fastställd arbetstid till den 1 september 1935?

Förtroende man i företaget: Lantbrukaren Carl Oscar Nilsson, Trottatorp pr Skånes Fagerhult.

Avsyning verkställd av förste assistenten Anders B. Andersson.

Företaget befanns därvid vara i sin helhet utfört i överensstämmelse med den fastställda arbetsplanen, och tillstyrker ja g dess godkännande.

Kristianstad den 3 februari 1934.

Perwert Jonsson

statens lantbruksingenjör.



Stämpel en krona.