

Åsljunga-Hilleware dikringsföretag av år 1931

Likheten med den av Kungl. Majt.
den 2/2 1931 fastställda arbets-
planen bestyrkes:

Stenart. Lantbruk

Gunnar Kungl. Majt. värdiga. Bes.
den 8 december 1931 fastställd till.
företagets med arbetet utifrån.

Härskolan den 29 december 1931
På Kungl. Lantbruksstyrelsens vägnar.
Mikael Smith

Registernummer.

Örkelljunga socken.

A	Åsljunga	2 ²¹
B	"	9 ³⁴
C	"	9 ²⁰
D	"	9 ²⁴
E	"	samt.




Förslag
till dikring inom

Åsljunga

i Örkelljunga socken, Kristianstads län,
upprättat vid synförrättning enl. vattenlagen år 1931 av


Stenart. Lantbruk

Statens lantbruksingenjör.

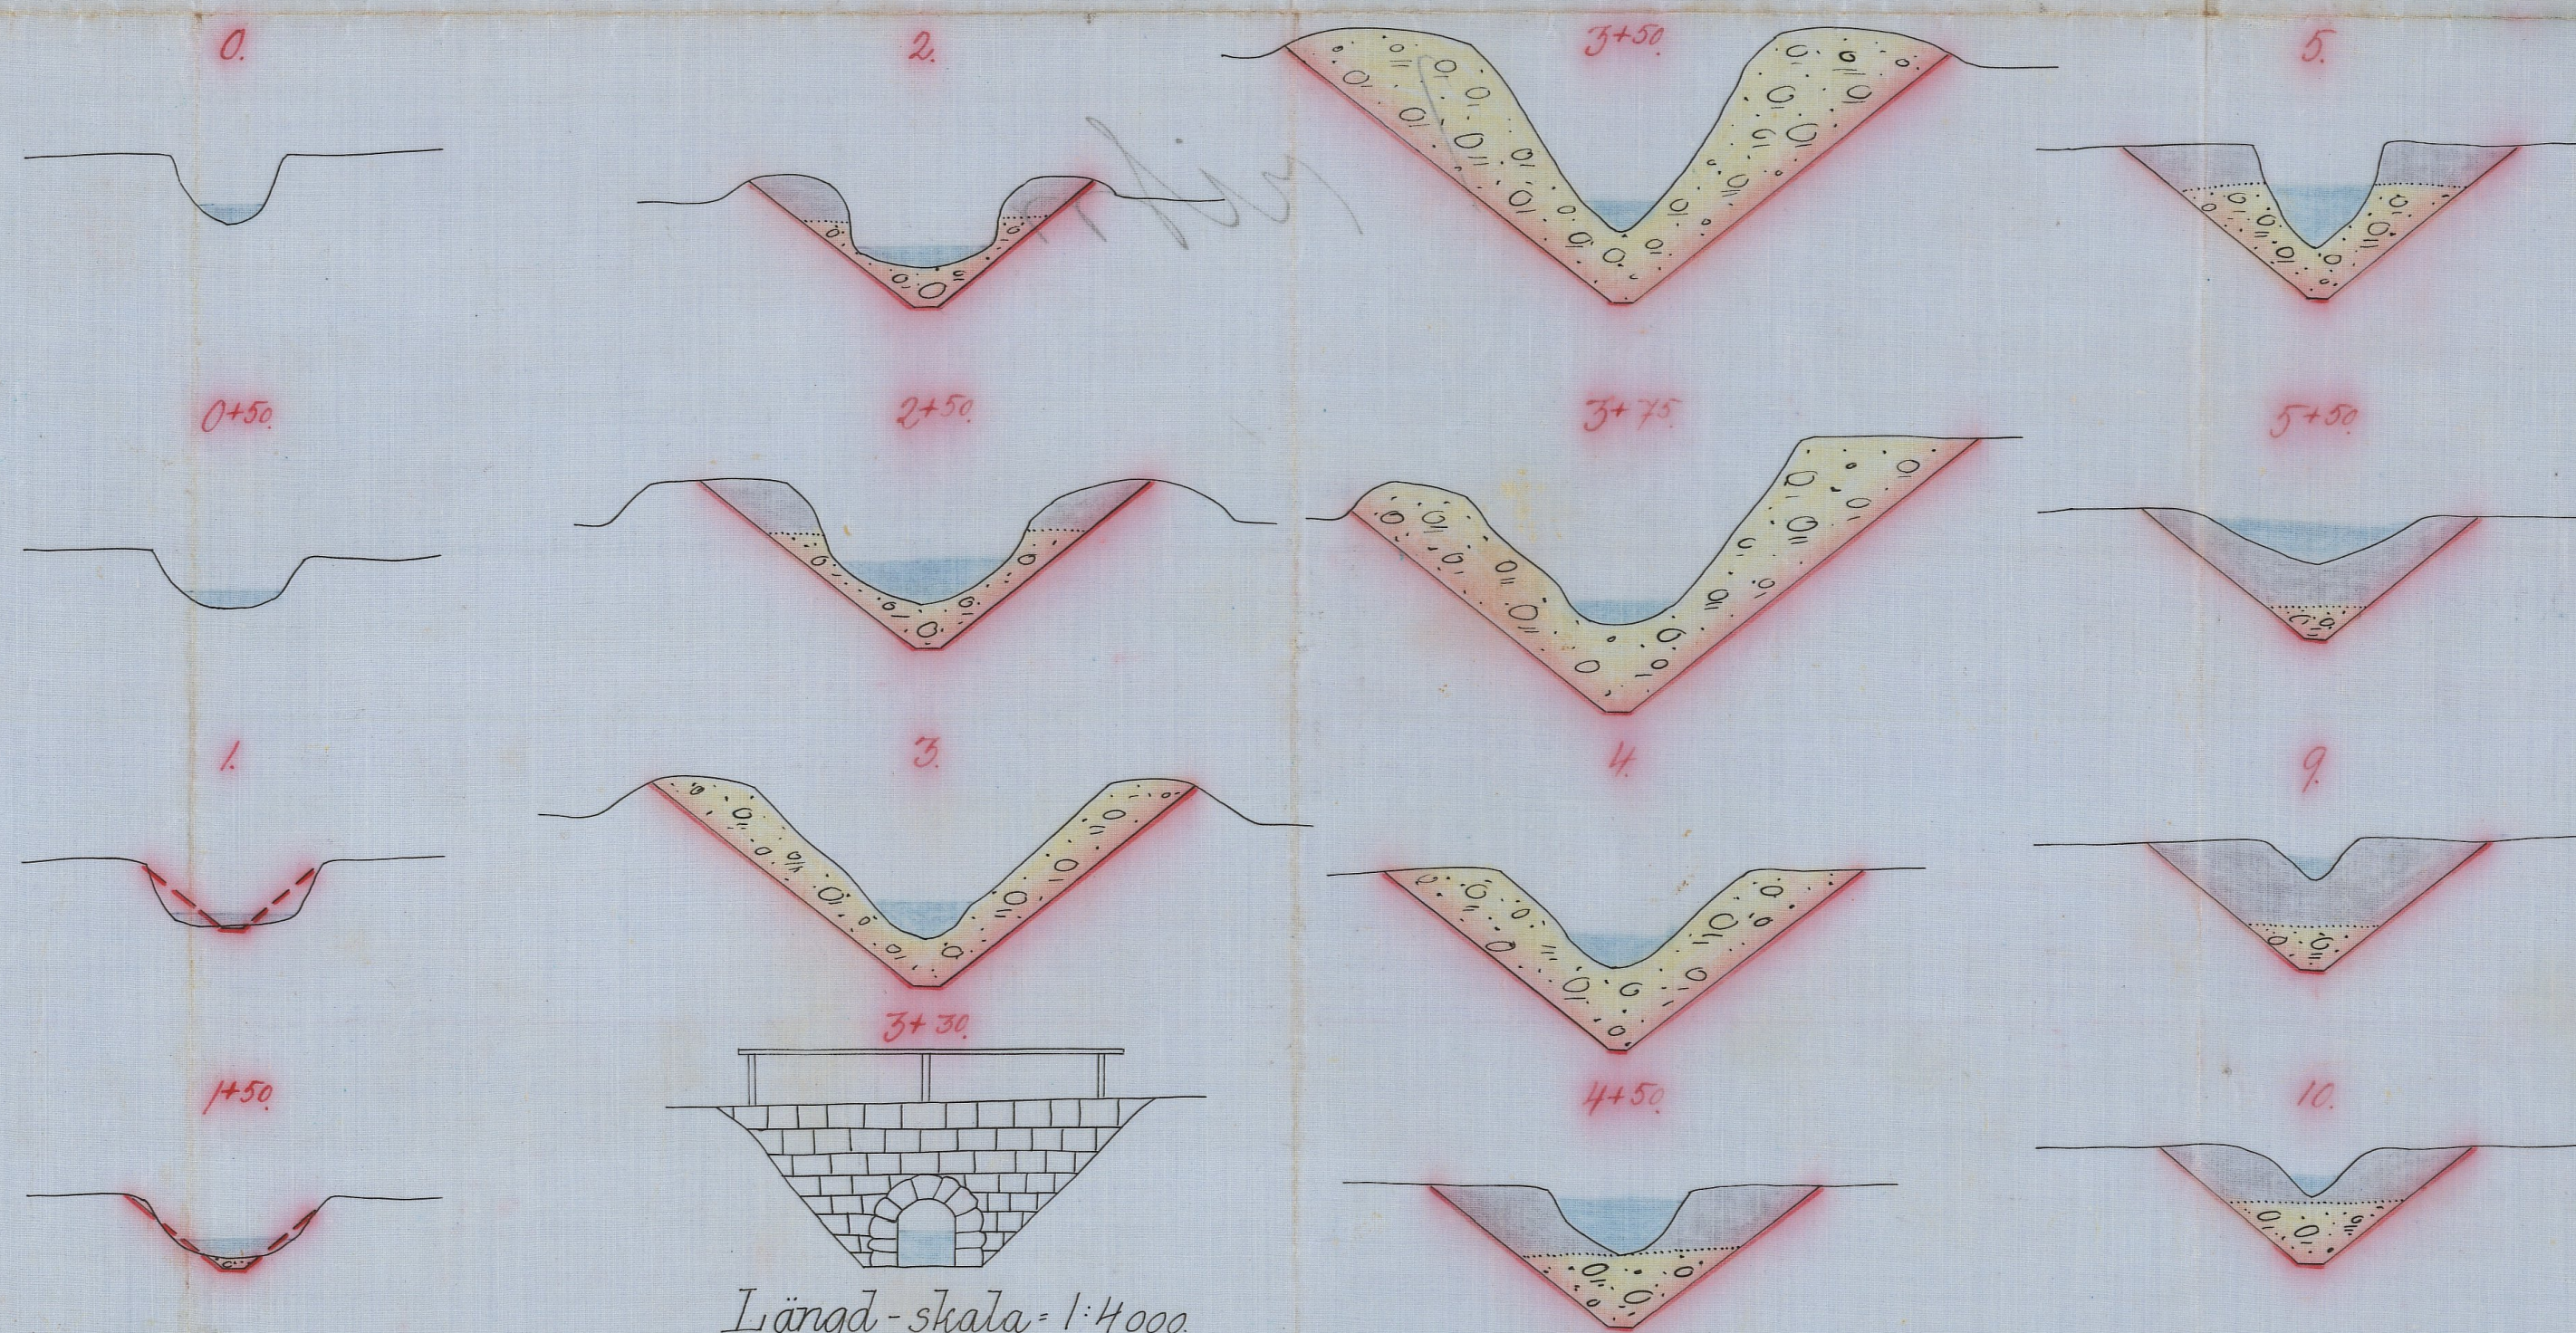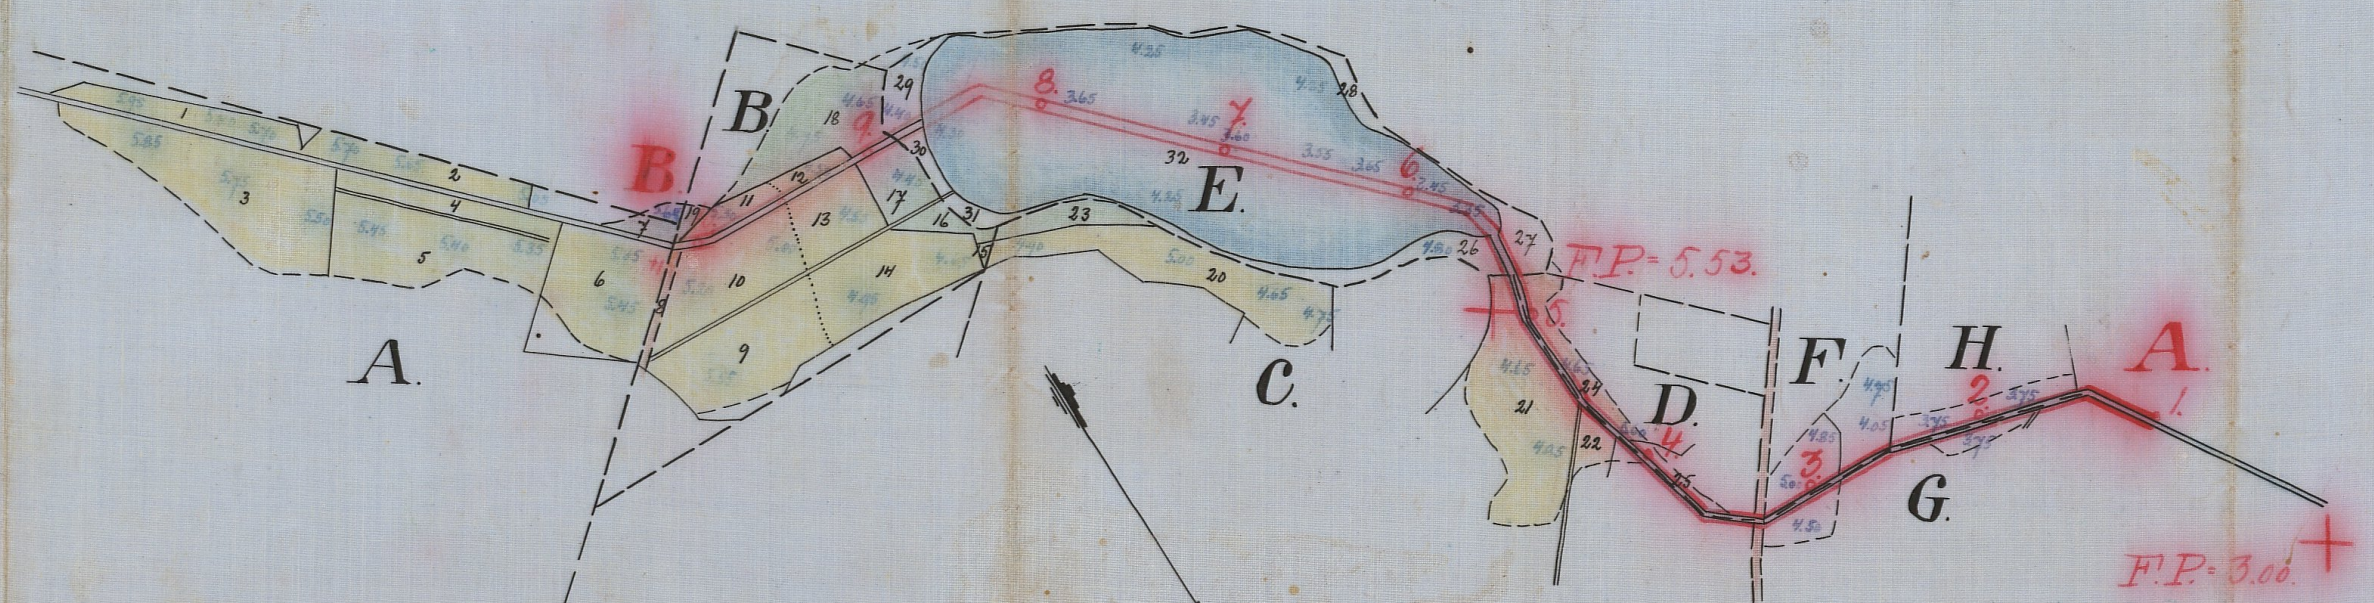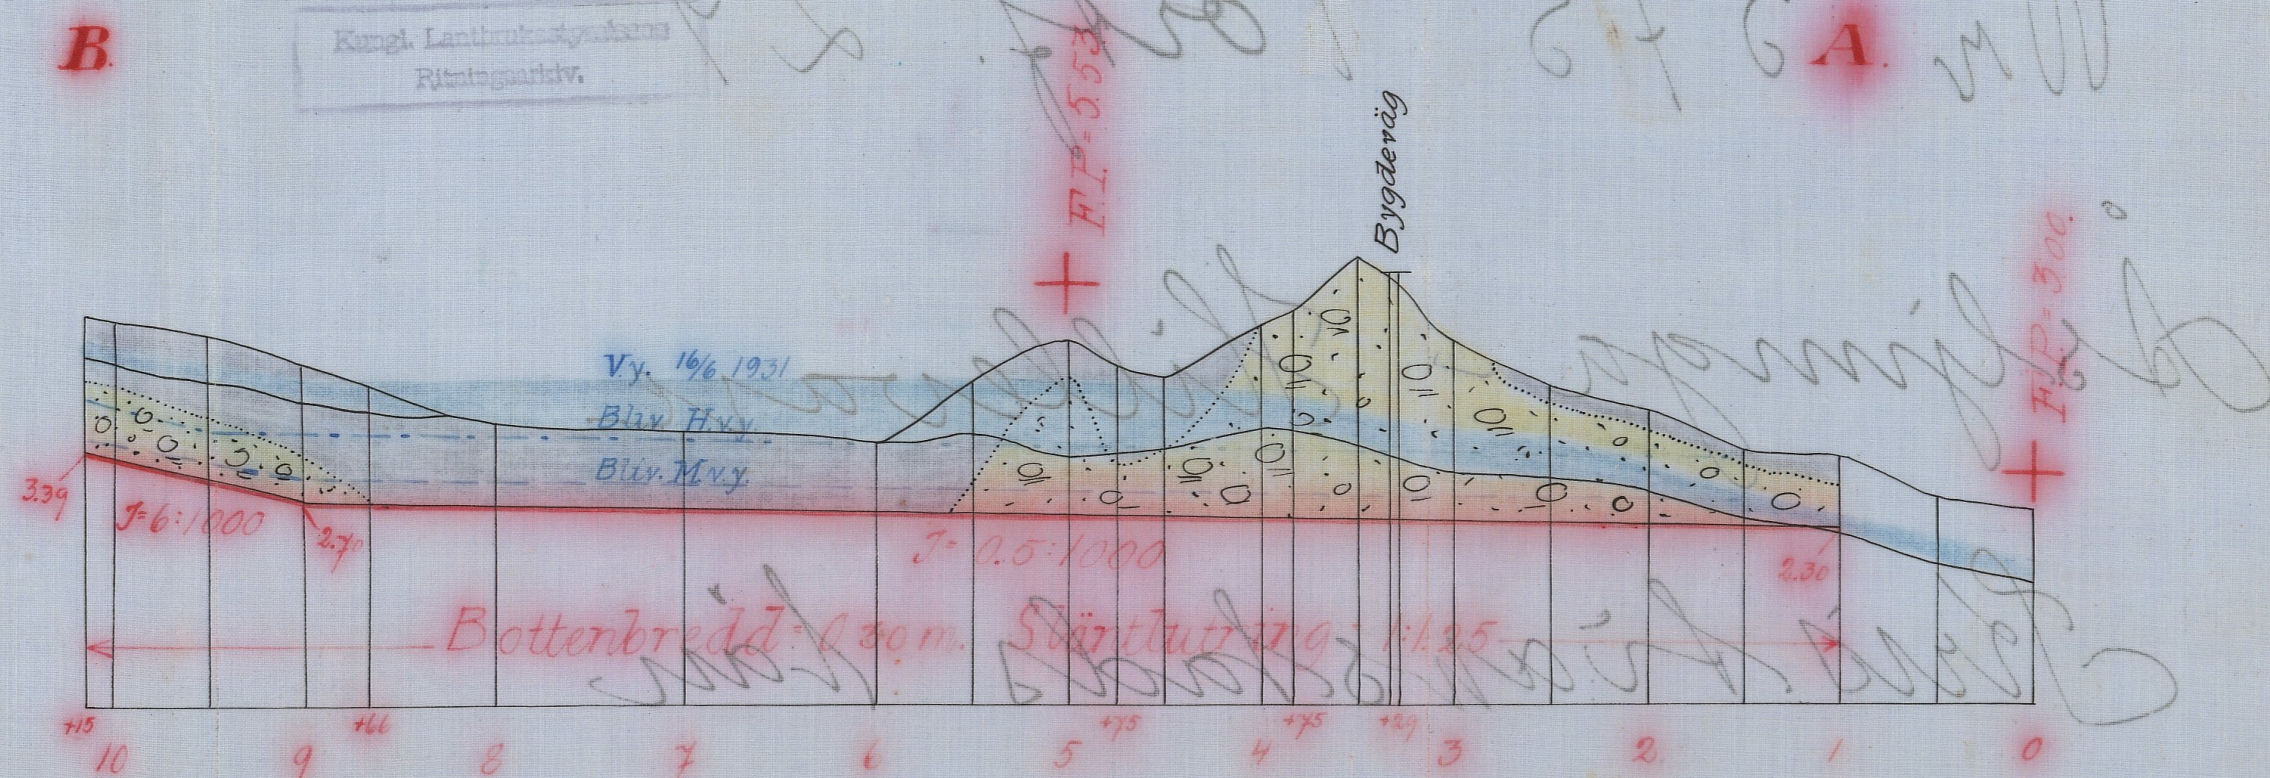

Längd-skala = 1:4000
Höjd-och sektions-skala = 1:100

Förslag till trämna vid punkt 3+50

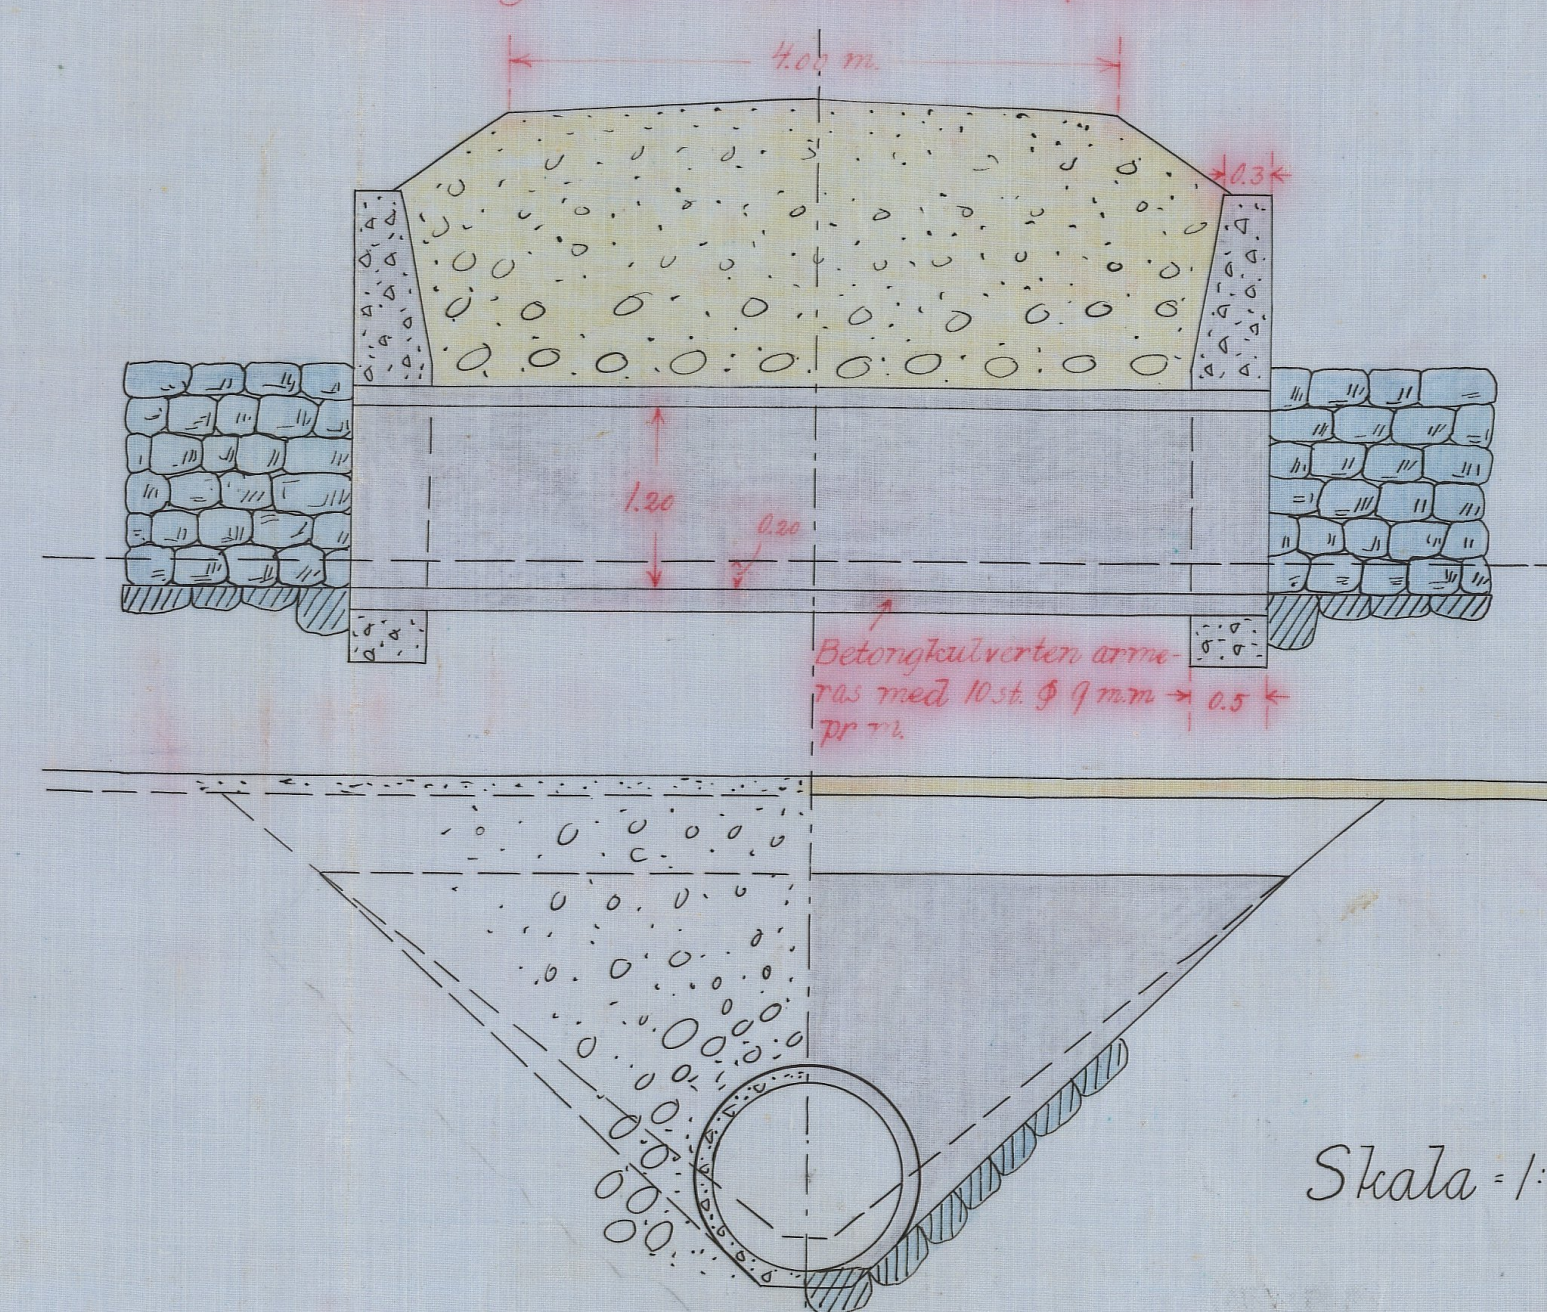

Skala = 1:50

L 1:0601 L 0:0601

År 573 Kristianstad län

L 1:0602

L 1*6601

TERUKSSTYRELSEN

24 JAN. 1934

6640

DIARIE Nr

K LANTBRUKSSTYRELSEN

9 MAR. 1932

8 DEC. 1933

I Lant. Arb.

Handlingar

rörande

Åsljunga Hillevare

dikningsföretag

upprättade vid syneförrättning enl. vattenlagen

år 1931.

Protokoll, hållet vid syneförrättning
enligt vattenlagen angående dikning inom
Åsljunga i Örkelljunga socken, Kristianstads
län.

År 1931 den 9 oktober inställde sig undertecknad statens lantbruksingenjör hos lantbrukaren Pontus Bengtsson i Åsljunga för att på grund av länsstyrelsens förordnande verkställa syneförrättning enligt vattenlagen angående dikning inom Åsljunga i Örkelljunga socken av Kristianstads län. Efter personliga kallelser hade till sammanträde infunnit sig:

Pontus Bengtsson, Åsljunga

Karl Pålsson, "

Anton Hansson, "

Per Friberg, "

August Kristdansson, " genom sin hustru Fru Betty Kristiansson,

såsom gode män: Anton Nilsson, V.Ringarp, och John Jönsson, Kyrkolycke, vilka båda avlagt föreskriven ed.

§ 1.

Det för undertecknad utfärdade förordnandet samt ansökan därom upplästes /bil.1/.

§ 2.

På därom framställd fråga yppades ej någon jävsanmärkning mot synemännen, ej heller visste sig dessa stå i jävsförhållande till sakägare.

§ 3.

Sökanden yrkade upptagande av avloppsdike till sådant djup

och dimensioner, att hans vattenskadade mark kunde torrläggas till lagenligt djup för åker samt att kostnaderna skulle fördelas enligt lag.

§ 4.

Det upplystes, att den lilla göl, från vilken avloppet utgick, vore gemensam egendom för Åsljunga by.

§ 5.

Anton Hansson yrkade bro i den händelse hans vadställe över diket komme att fördjupas.

§ 6.

Karl Pålsson meddelade att han planterat björk och gran utmed bäcken, för vilken han yrkade ersättning.

§ 7.

Det upplystes, att företaget ej berörde allmän väg.

§ 8.

Förrättningsmannen kungjorde, att synemännen omedelbart efter sammanträdet komme att vidtaga för ärendets vidare handläggning nödiga undersökningar och värderingar samt att nytt sammanträde komme att hållas å samma lokal tisdagen den 27 innevarande oktober månad kl. 10 f.m. till vilket sammanträde inga andra kallelser än detta meddelande komme att utgivas.

§ 9.

Då intet vidare förekom upplästes dagens protokoll och slöts sammanträdet. Ort och tid som ovan

Lennart Holmström

Statens lantbruksingenjör

John Jönsson

Anton Nilsson

År 1931 den 27 oktober.

Denna dag sammanträdde åter förenämnda synemän hos lantbrukaren Pontus Bengtsson i Åsljunga.

Till sammanträdet hade efter kungörelse, som upplästs i Örkel-
ljunga kyrka den 18 oktober 1931 och varit intagen i tidningen
"Skånes Annonsblad" följande sakägare infunnit sig:

Pontus Bengtsson, Åsljunga,

Gustaf Nilssons sterbhus genom utredningsmannen i boet, nämndeman-
nen Carl Andersson i Sjunkamossa;

Karl Pålsson, Åsljunga

Anton Hansson, "

Karl Helgesson, "

Bror Rolf, "

Anton Johansson, "

Per Friberg, "

§ 10.

Förrättningsmannen framlade och förklarade det upprättade dik-
ningsförslaget samt uppläste hävdeförteckning, ägobeskrivning och
värderingslängd /bil.2/, jordersättningslängd /bil.3/, kostnads-
beräkning /bil.4/ och kostnadsfördelningslängd /bil.5/.

§ 11.

Synemännen avgåvo sitt utlåtande /bil.6/.

§ 12.

Det beslöts att Pontus Bengtsson, Åsljunga pr Åsljunga skulle
vara ensam arbetsstyrelse samt förvara till företaget hörande hand-
lingar och ritningar.

§ 13.

Räkning å förrättningskostnaderna bifogades protokollet /bil.7/.

§ 14.

Då intet vidare förekom förklarades förrättningen avslutad och upplästes dagens protokoll.

Åsljunga den 27 okt. 1931.

Lennart Holmström

Statens lantbruksingenjör

Anton Nilsson

John Jönsson

Bil. 1 .

Till Länsstyrelsen i Kristianstads län.

Härmed anhålles vördsamt om förordnande för statens lantbruksingenjör att enligt gällande vattenlag verkställa syn å vattenskadade marker i Åsljunga av Örkeljunga socken, Norra Åsbo härad, Kristianstads län.

Samtliga av företaget berörda torde först av förrättningsmannen kunna med säkerhet angivas.

Åsljunga den 24 april 1930.

Pontus Bengtsson

Adress Åsljunga

R E S O L U T I O N .

Jämlikt 10 kap. 33 § vattenlagen förordnar länsstyrelsen statens lantbruksingenjör Lennart Holmström att i enlighet med föreskrifterna i ovan åberopade lag, därest laga hinder ej möter, verkställa den uti bilagda ansökan påkallade förrättning; skolande sökanden tillställa förrättningsmannen detta förordnande.

Kristianstads länslänskansli den 29 april 1930.

På länsstyrelsens vägnar:

Josef Fischer

C. Rich. Lundberg

Socken, by och hemman	Registernummer	Littera å kartan	Hemmanstal	Ägarens nummer	Delägares namn, hemvist m. m. samt ägobeskrivning
1	2	3	4	5	6
Örskallbyingra och Islyingra	921	A	79/1536		Paulus Brughsson
				1	äker, lövjord fri grus o sand
				2	" "
				3	" "
				4	" "
				5	" "
				6	" "
				7	äng "
					Summa
Islyingra	934	B	7/1152		Paulus Brughsson
				8	skog
				9	äker, lövjord fri grus o sand
				10	" "
				11	" "
				12	" "
				13	" "
				14	" "
				15	" "
				16	äng "
				17	" "
				18	" "
				19	" "
					Summa
Islyingra	920	C	7/1152		Paulus Brughsson
				20	äker, lövjord fri grus o sand
				21	" "
				22	" "
					öven förs

A r e a l								Nuvarande värde			Blivande värde			Förbättringsvärde		
Åker		Äng och odlingsmark		Annan duglig mark		Impediment och högl. mark		pr har	pr ägofigur		pr har	pr ägofigur		pr har	pr ägofigur	
Har	ar	Har	ar	Har	ar	Har	ar	Kr.	Kr.	öre	Kr.	Kr.	öre	Kr.	Kr.	öre
7	8	9	10	11	12	13	14	15	16							
0 18								300	54 -		1500	270 -		1200	216 -	
0 22								300	66 -		1500	330 -		1200	264 -	
0 70								300	210 -		1500	1050 -		1200	840 -	
0 20								150	30 -		1500	300 -		1350	270 -	
0 48								150	72 -		1500	720 -		1350	648 -	
0 38								150	57 -		1500	570 -		1350	513 -	
	0 06							150	9 -		1500	90 -		1350	81 -	
2 16	0 06								498 -			3330 -			2832 -	
						0 05										
0 40								300	120 -		1500	600 -		1200	480 -	
0 36								150	54 -		1500	540 -		1350	486 -	
0 06								150	9 -		1500	90 -		1350	81 -	
0 06								150	9 -		1500	90 -		1350	81 -	
0 22								150	33 -		1500	330 -		1350	297 -	
0 34								150	51 -		1500	510 -		1350	459 -	
0 02								150	3 -		1500	30 -		1350	27 -	
	0 06							60	3 60		1200	72 -		1140	68 40	
	0 18							60	10 80		1200	216 -		1140	205 20	
	0 35							120	42 -		1200	420 -		1080	378 -	
	0 04							120	4 80		1200	48 -		1080	43 20	
1 46	0 63					0 05			340 20			2946 -			2605 80	
0 48								150	72 -		1500	720 -		1350	648 -	
0 56								150	84 -		1500	840 -		1350	756 -	
0 08								150	12 -		1500	120 -		1350	108 -	
1 12									168 -			1680 -			1512 -	

Socken, by och hemman	Registernummer	Littera å kartan	Hemmansal	Ägarens nummer	Delägares namn, hemvist m. m. samt ägobeskrivning
1	2	3	4	5	6
				23	överförs äng, förord fri grus o sand Summa
Islyunga	929	D	ass. no 28		Harl Pålsson
				24	äker, förord fri grus o sand
				25	äng Summa
Islyunga		E	sumf		
				26	äng, förbättras ej
				27	" "
				28	" "
				29	" "
				30	" "
				31	" "
				32	gröl Summa
Örbullunga socken					Sammandrag
Islyunga	921	A	79/1536		Paulus Brughson
"	934	B	7/1152		Summa
"	920	C	7/1152		Summa
"	929	D	ass. no 28		Harl Pålsson
"		E	sumf		Summa

A r e a l								Nuvarande värde			Blivande värde			Förbättringsvärde		
Åker		Äng och odlingsmark		Annan duglig mark		Impediment och högl. mark		pr har	pr ägofigur		pr har	pr ägofigur		pr har	pr ägofigur	
Har	ar	Har	ar	Har	ar	Har	ar	Kr.	Kr.	öre	Kr.	Kr.	öre	Kr.	Kr.	öre
7	8	9	10	11	12	13	14	15	16							
1 12					168 -				1680 -		1512 -					
	0 12			60	7 20	1200	144 -	1140	136 80							
1 12	0 12				175 20		1824 -		1648 80							
0 14				600	84 -	1200	168 -	600	84 -							
	0 05			600	30 -	1200	60 -	600	30 -							
0 14	0 05				114 -		228 -		114 -							
				15												
				10												
				15												
				10												
				05												
				03												
				2 62												
				3 20												
2 16	06				498 -		3330 -		2832 -							
1 46	63			05	340 20		2946 -		2605 80							
1 12	12				175 20		1824 -		1648 80							
14	05				114 -		228 -		114 -							
				3 20												
4 88	86			3 25	1127 40		8328 -		7200 60							
Islymga den 27 oktober 1931 Lennart Holmström Ståhus lantbruksskolelärare Axel Nilsson John Jönsson																

[illegible]

Bil. 3

Selâvan




Kostnadsförslag.

Islyunga - Hillevarv delningsförslag av år 1931

Timpenning: Kronor.

Läge	Längd m.	Arbete, jordmån m. m.	Antal	à kr.	Kostnad		Summa	
					Kr.	öre	Kr.	öre
1	2	3	4	5	6		7	
1-10+15	915	<u>Silvesskärkan A-B</u>						
1-5+50	450	Silvesskärkan av grus o skru m ³	2020	2.-	4040	-		
		" " dyjoid "	470	0.70	329	-	4369	-
5+50-8+66	316	" " " "	640	0.70	448	-	448	-
8+66-10+15	149	" " grus o skru "	170	2.-	340	-		
		" " dyjoid "	540	0.70	378	-	718	-
3+30		Summa						
		Rivning av gamla lummarna			30	-		
		Silvesskärkan utöver delningskanten			20	-		
		Brongkultet, diam. 1.20 km	6	25.-	150	-		
		Bronggjutning m ³	12	25.-	300	-		
		Väghärens iordningsställande ut. m.			50	-	550	-
		(Lummarna må alternativt ut- förs av skru med grusgångs- öppning 1.2+1.2) För arbets tillsyn och ledning, oförskredda fall m. m. till- läggs ca 10 %					615	-
		Summa					6700	-
		Jordsättning enligt mätbild längd (Bil. 3)					120	-
		Summa kostnad					6820	-
		Islyunga den 27 okt. 1931. Lennart Holmström Plakus lantbrukningsför						

[illegible]

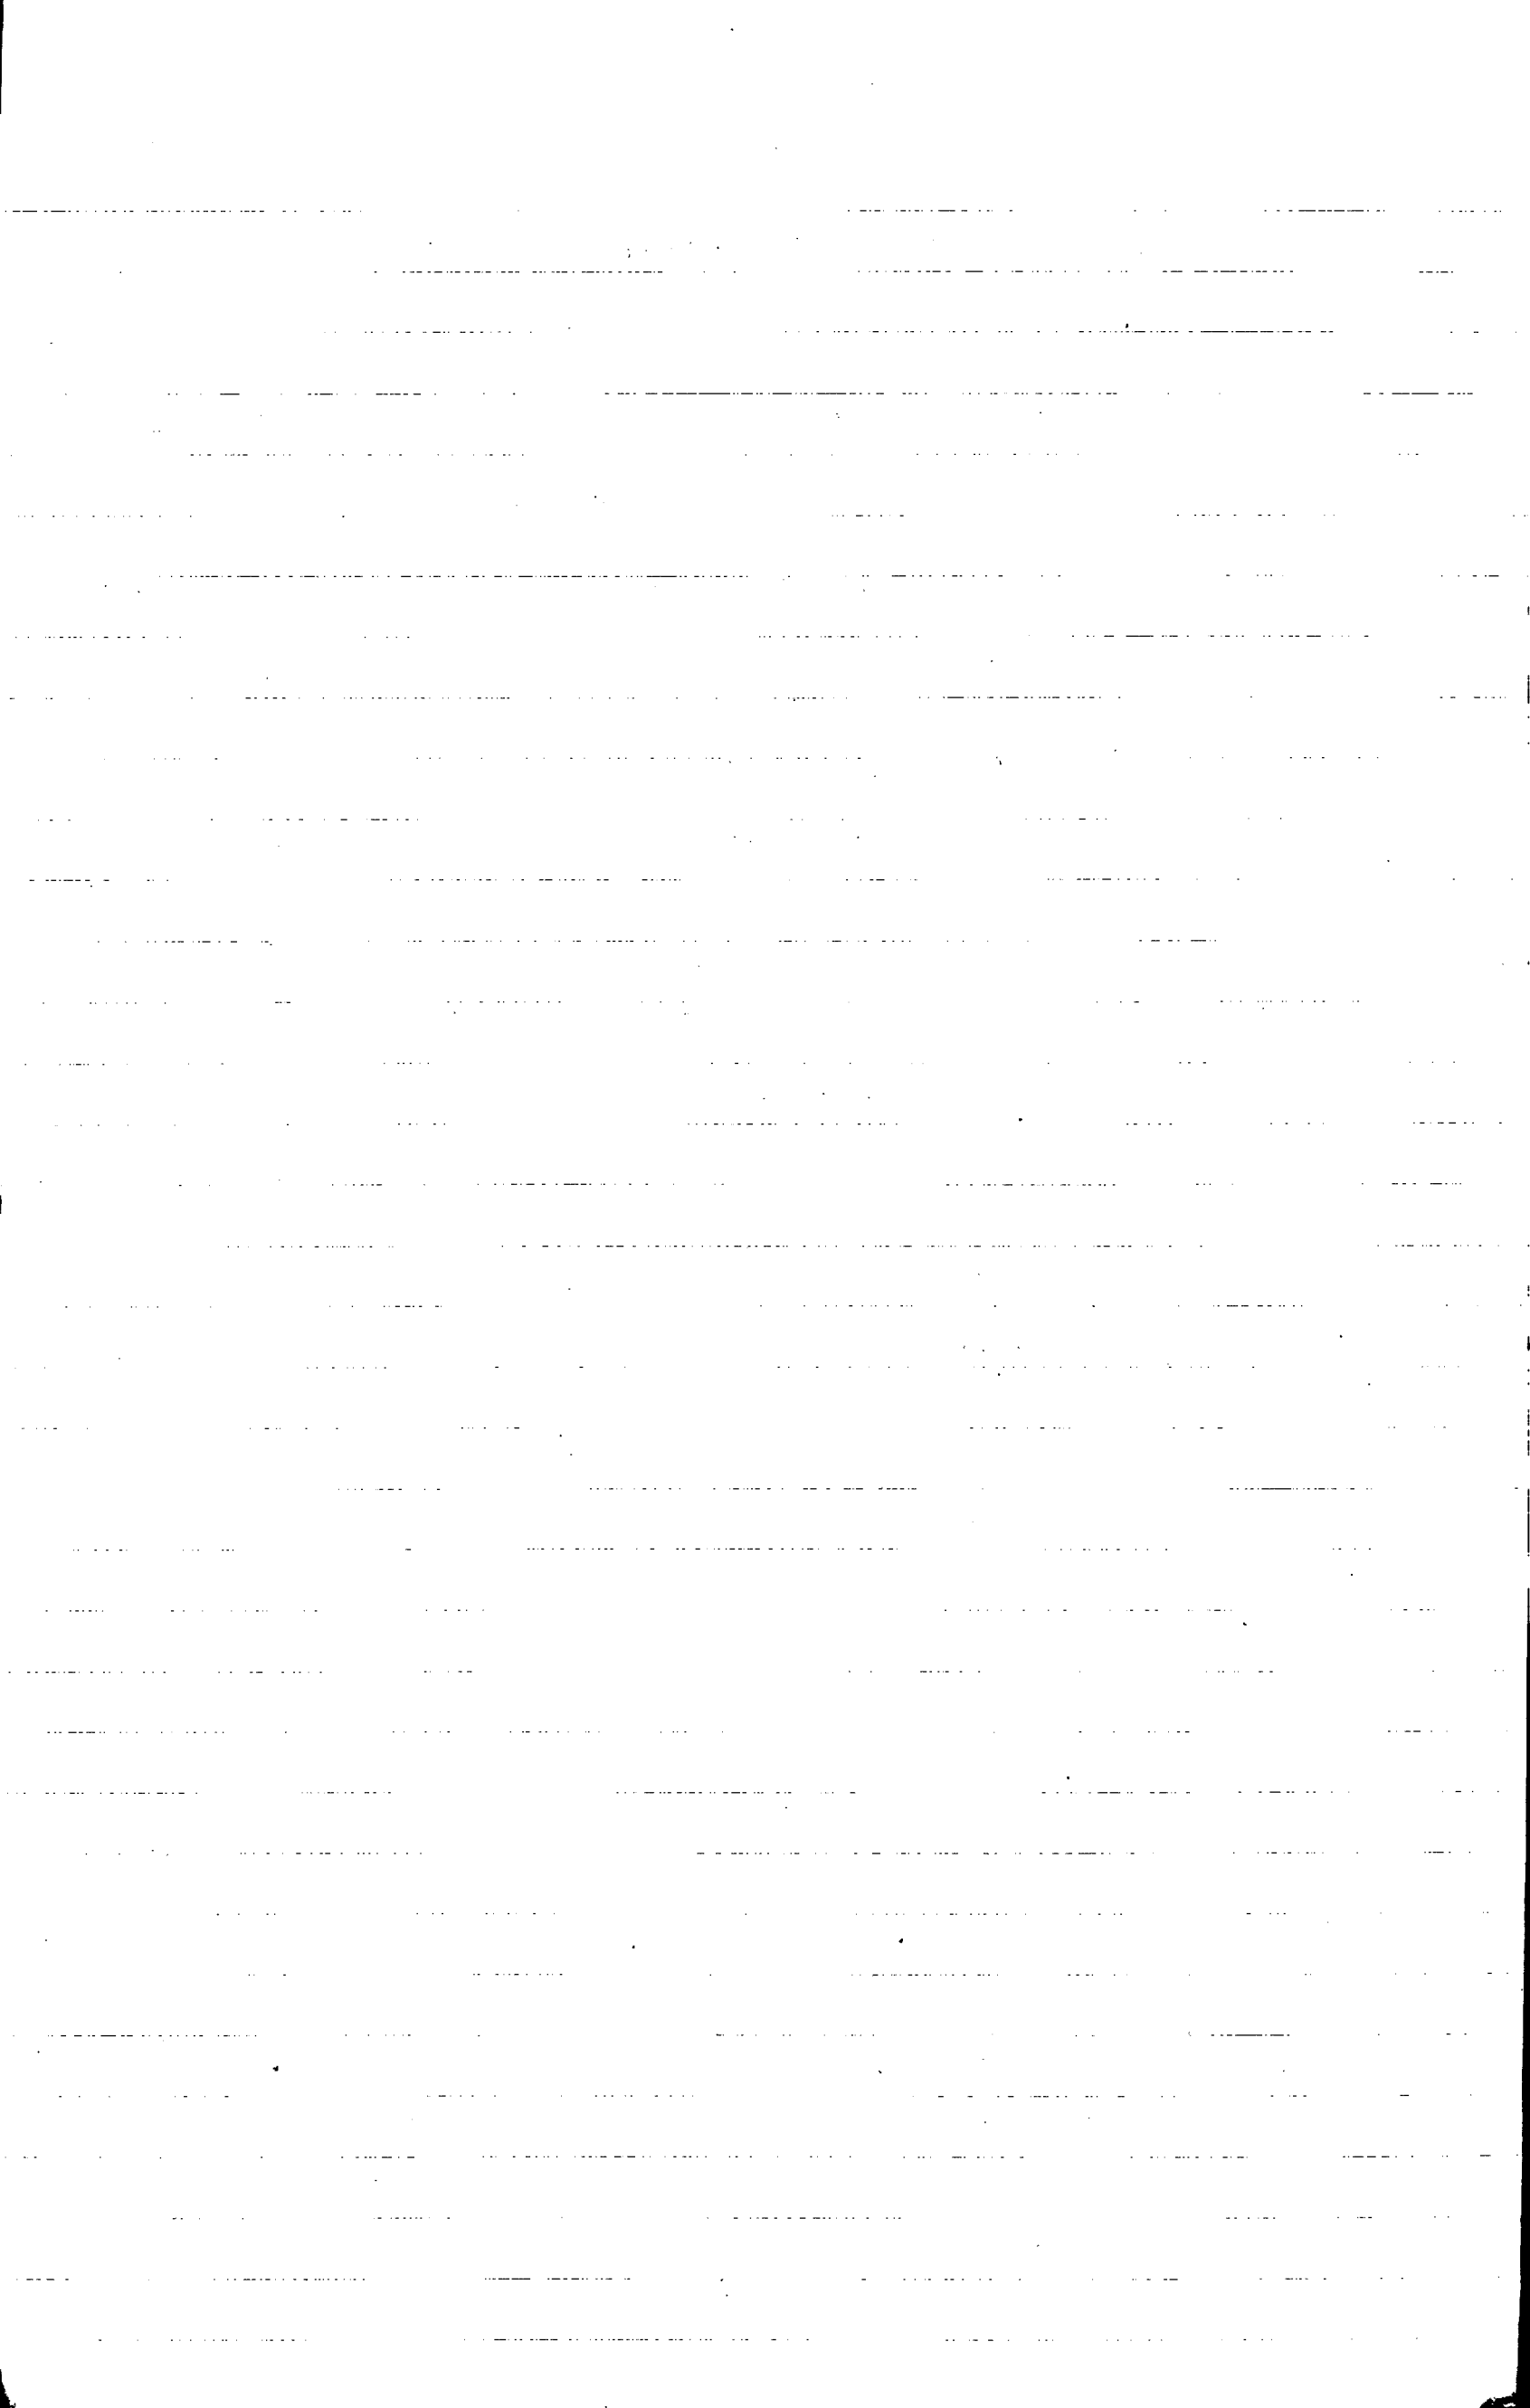

avgivet vid syneförrättning enligt vattenlagen angående torrläggning av mark till Åsljunga i Örkelljunga socken, Kristianstads län.

1:o. Företaget, som avser nygrävning av naturligt vattendrag för torrläggning av åker och odlingsmark, är enligt synemännens mening att hänföra till vattenavledning. Mot företagets utförande på sätt i detta utlåtande närmare angives finnes enligt synemännens förmenande ej något laga hinder.

2:o. Sökande till företaget är Pontus Bengtsson för Åsljunga 2²¹,
20²⁰ och 9³⁴ 9 .

Företagets utsträckning är beroende av sökandens yrkanden och förefintliga fallförhållanden och omfattar syneförrättningen i anledning härav den kanalsträcka, som å hithörande plankarta utmärkes med röda linjer och bokstäverna A-B.

3:o. Den vattenskadade mark, som av företaget tillskyndas båtnad är avfattad å hithörande plankarta. Såsom betalningsskyldig till företaget anses all mark, vars torrläggning till 1.2 meters djup är beroende av dikningen och som genom denna vinner möjlighet till förbättrad torrläggning, d.v.s. all mark, belägen under en kurva avvägd till 1.2 meters höjd över vanligt medelvattenstånd med tillägg för behövlig höjdskillnad mellan detta vattenstånd och eventuella täckdikesögon samt för fall åt sidorna mot diket räknat, vilket fall beräknats lika med markytans, dock ej överstigande 1.5:1000.

4:o. Den i föreliggande fall uppkommande båtnaden består i höjning av jordens alstringsförmåga.

Enär jordägarnas deltagningsskyldighet i företaget är beroende

av den värdeförändring, som tillskyndas jorden genom företagets utförande, har denna värdeförändring måst utrönas. För detta ändamål hava synemännen åsatt varje ägofigur ett värde, som i kronor uttrycker jordens värde efter företagets utförande.

Vid denna värdering har hänsyn tagits till jordens naturliga beskaffenhet såväl till matjord som alv samt till dess belägenhet men ej till jordens mer eller mindre goda brukning och därav uppkommande större eller mindre växtkraft.

Jordens värde före företagets utförande anse synemännen vara i det stora hela en produkt av dess värde i fullt torrlagt skick och den större eller mindre grad av försumpning, jorden lider av. Jord, som ligger i jämnhöjd med eller under den försumpande vattenytan har grad 0.0; anses sålunda för närvarande sakna värde. Jord, som ligger i jämnhöjd med eller högre än kurvan för den vattenskadade marken, har grad 1.0; d.v.s. dess värde före och efter företagets utförande sammanfalla.

Höjdskillnaden mellan den försumpande vattenytan och kurvan delas i tio höjdgrader med sinsemellan lika höjdskillnad. Varje ägofigurernas höjdläge motsvaras alltså av en viss försumpningsgrad. Denna är uträknad för varje figurs medelhöjd. Genom reduktion av ägofigurernas blivande värde med denna för varje ägofigur uträknade grad erhålles ägofigurens nuvarande värde. Skillnaden mellan dessa två värden motsvarar den genom företagets utförande uppkommande förbättringen. Denna är uträknad för varje ägolott och återfinnes i värderingslängdens kolumner 15 och 16.

5:o. För att den beräknade jordförbättringen skall kunna ernås mås-

te dikningsarbetet verkställas i full överensstämmelse med förslaget som är upprättat med hänsyn tagen till framrinnande vattenmängd, markens lutningsförhållanden, dikningsarbetenas ändamål m.m.

Nederbördsområdet utgör c:a 400 hektar och inverkar ej ökande på de dimensioner för den öppna kanalen, som av praktiska skäl ansetts behövliga, nämligen en bottenbredd av 0.3 meter, sidolutning 1:1.25 samt djup, som närmare framgår av profilritningen.

Det skall här anmärkas, att företaget ej avser torrläggning av Hillevaresjöns gamla sjöbotten. Av sjön återstår endast en träskeartad göl, vars botten är synnerligen lös och enligt synemännens mening är värdelös även efter det föreslagna arbetets utförande.

För övrigt hänvisas till plan-, profil- och sektionsritningarna samt till kostnadsberäkningen.

6:o. Företaget medför byggandet av trumma för enskild väg. Trumman, för vilken förslagsritning är upprättad bygges på dikningsskyldigas bekostnad, men dess framtida underhåll åligger den eller de personer, för vars räkning trumman anlägges.

Anton Hanssons vadställe beröres ej av företaget.

7:o. Ersättning för jord, som åtgår till utvidgning av diket nedanför allmänningen skall utgå med de belopp, som finnas angivna i särskild ersättningslängd. Fordras ersättning för mark, som å samma sträcka åtgår till jordupplag, skall detta anmälas skriftligen till sökanden inom ett år efter det arbetet blivit avsynat och godkänt.

Ersättningen skall utgå efter 12 /tolv/ kronor pr ar, som täckes av jordvallarna och skall ersättningsbeloppets storlek bestämmas efter uppmätning, verkställd av statens lantbruksingenjör

eller hans tjänstebiträden. Den sålunda lösta marken blir ej dikningsskyldigas egendom utan må av ursprunglige jordägaren tagas i bruk efter vallarnas bortforslande eller annorledes.

Karl Pålssons yrkande på ersättning för å slänten växande skog kan av synemännen ej bifallas.

8:o. Dikningssamfälligheten skall utgöra en avdelning inom vilken alla med företaget förenade kostnader utan undantag skola fördelas i mån av båtnad av företaget. I enlighet härmed är i kostnadsfördelningslängden angivet vars och ens deltagningsskyldighet uttryckt i båtnadsvärde och procenttal samt den kostnad, som enligt kostnadsberäkningen åligger varje sakägare.

9:o. Företaget skall benämnas "Åsljunga-Hille vare dikningsföretag av år 1931".

Dess angelägenheter skola handhavas av en arbetsstyrelse, som väljes på allmänt sammanträde med sakägarna enligt föreskrifterna i vattenlagens kap. 7:64.

Arbetsstyrelsens åliggande äro:

att jämligt föreskrifterna i vattenlagens kap. 7:62 anmäla styrelseval hos länsstyrelsen;

att å offentlig auktion försälja arbetet på förmånligaste sätt;

att själv och genom tillkallande av sakkunnig person övervaka arbetets utförande i full överensstämmelse med det fastställda förslaget;

att verkställa behövliga utdebiteringar och fördelningar av kostnaderna;

att föra räkenskaper över arbetet och årligen redovisa dessa för delägarna;

att genom kringsänd kallelselista, å vilken kallade delägare teckna

sina namn eller på annat i vattenlagens kap. 7:64 fastställt sätt senast åtta dagar i förväg, vid behov. dock minst en gång årligen kalla delägarna till sammanträde för gemensamma angelägenheters dryftande;

att ombesörja kanalens vidmakthållande och uppreprensning å årstid, då växande gröda därav minst tager skada, samt

att i övrigt vidtaga alla åtgärder, som kunna befrämja arbetets verkställande och vidmakthållande.

10:o. Beträffande arbetets utförande stadga synemännen:

att innan arbetet påbörjas skall

1/ denna syneförrättning hava vunnit laga kraft;

2/ länsstyrelsen hava underrättats om styrelseval;

att arbetet skall vara färdigt inom 1933 års utgång;

att arbetet skall utföras i full överensstämmelse med förslaget,

dock att mindre ändringar, som under arbetets utförande kunna visa

sig lämpliga beträffande dikes läge och annat, som ej inverkar på

torrläggningens djup och avrinningen och varom berörda sakägare äro

eniga, må efter hörande av statens lantbruksingenjör och effer

hans skriftliga medgivande företagas;

att den uppkastade dikesjorden ej må läggas närmare dikeskanten än

en meter eller med brantare lutning mot marken än 1:1 och ej på

väg;

att kanalbankarna skola genomgrävas för ytvattnets avrinnande

överallt, där dike tillstöta eller vattnet har benägenhet att

samlas för att rinna ut i kanalen;

att vid arbetets utförande vatten ej må uppdämmas eller utsläppas

så att ovanför eller nedanför avdikningsområdet belägen jord eller vattenverk därav skadas eller inom dikningsområdet belägen åker översvämmas;

att den, som åtagit sig arbetet, ej må erhållas slutlikvid förrän arbetet i sin helhet godkänts av statens lantbruksingenjör eller den/han i sitt ställe sätter.

11:o. Ränsning av kanalen skall ske årligen och så ofta behovet det påkallar. Skadas dikeslänt av kreaturs tramp, skall den återställas i förslagsenligt skick av kreaturens ägare eller på dennes bekostnad.

12:o. Kostnaderna för denna syneförrättning skola vid förrättningens avslutande av sökanden förskjutas men gäldas av samtliga sakägare på sätt i detta utlåtande föreskrives om företaget kommet till utförande.

13:o. Är någon missnöjd med åtgärd eller beslut under denna syneförrättning eller med detta synemännens utlåtande ingive inom sextio dagar från den dag förrättningen förklarats avslutad sina till Söderbygdens vattendomstol i Stockholm ställda besvär. I besvären skola fullständigt upptagas klagandens alla påståenden och skälen därför och skola vid besvären fogas de handlingar klaganden vill åberopa till stöd för ändringssökandet. Besvären skola ingivas i tre exemplar.

Åsljunga den 27 oktober 1931.

Lennart Holmström

Statens lantbruksingenjör

Anton Nilsson

John Jönsson

ARVODESRÄKNING

för laga syneförrättning angående *Asylunga - Hilleran delnings förslag*
av år *1931*

Orhullunga socken och *Hillslauslads* län,

upprättad enligt nedanstående §§ i lantbruksingenjörstaxan av den 27 juni 1930.

År och månad	Dag	A r b e t e	An- tal	å kr.	Kr.	öre	Kr.	öre
1	2	3	4	5	6		7	
		Kallelser och kungörelser, § 5,	8	0,50			4	-
		Ägomätning: i skala 1: 4000, §§ 6—10						
		a) för mättningsområdets gränser enl. tariff I,						
		1) i åker, raklinje	km.	1,50				
		krokinje	"	3,00	4	50		
		i annan mark, raklinje	"	3,00				
		krokinje	"	6,00	6	-		
		2) för strandsträckor utefter sjö o. vattendrag med bredd över 15 m.						
		i åker, raklinje	km.	3,00				
		krokinje	"	5,00				
		i annan mark, raklinje	"	5,00				
		krokinje	"	11,00				
		3) för strandsträckor utefter mindre vattendrag, bredd 10—15 meter						
		i åker, raklinje	"	1,00				
		krokinje	"	2,00				
		i annan mark, raklinje	"	2,00				
		krokinje	"	5,00				
		b) för mättningsområdets olika ägoslag, ägofigurer och areal enl. tariff II						
		åker, medelareal <i>28</i> ar	st.	<i>17</i>	<i>0.24</i>	<i>4</i>	<i>08</i>	
			har	<i>4.88</i>	<i>0.78</i>	<i>3</i>	<i>80</i>	
		äng och odlingsmark, medelareal <i>12</i> ar	st.	<i>7</i>	<i>0.05</i>		<i>35</i>	
			har	<i>0.86</i>	<i>1.46</i>	<i>1</i>	<i>25</i>	
		annan mark och impediment, medelareal <i>40</i> ar	st.	<i>8</i>	<i>0.14</i>	<i>1</i>	<i>12</i>	
			har	<i>3.25</i>	<i>0.42</i>	<i>1</i>	<i>36</i>	
		Tillägg för mätning i skala 1:						
		c) för vattenavlopp enl. tariff III med en medelbredd av ^{>15} 10—15 m. _{<10}						
		i åker o. d., raklinje	km.					
		krokinje	"					
		i annan mark, raklinje	"					
		krokinje	"					
		d) för textning, skala o. d., 1:sta ^{regalarket} _{bladet}				<i>4</i>	<i>-</i>	
		övriga ^{regalark} _{blad}					<i>26</i>	<i>46</i>
		Överföres					<i>30</i>	<i>46</i>

1	2	3	4	5	6	7
1931		Överfört				30 46
15/6-17/6		Avvägning:				
		a) avvägning, längdmätning o. d., § 46, mom. 4 dagar	1	12,00	12 -	
		b) ytavvägning, § 11, mom. 1, tariff IV				
		i öppen mark, medelantal 4+ punkter pr har har	8.99	0.50	4 49	
		avvägda punkter st.	56	0.03	1 68	
		i annan mark, medelantal punkter pr har har				
		avvägda punkter st.				
		c) begränsningskurva, § 11, mom. 2:				
		i öppen mark km.	1	2,00	2 -	
		i annan mark "	1	5,00	5 -	25 17
		Arealuträkning , § 13, tariff V, medelareal 28 ar, st.	32	0.05	1 60	
		har	8.99	0.10	89	2 49
		Ägobeskrivning , § 14, ägofigurer st.		0,04		1 50
		Markvärdering:				
		a) uppskattning och värdering, § 46, mom. 5 dagar		12,00		
		b) gradtabell eller kurva, § 16, mom. 1,				
		för första kilometern av avlopps längd km.			4 -	
		för övriga kilometer st.		1,50		
		c) uträkning därmed av värde pr ytenhet, § 16, mom 2, värdetal st.	24	0,06	1 44	
		d) uträkning av förbättring eller försämring, § 17 ägofigurer "	24	0,12	2 88	8 32
		Längdprofil , § 19 längdskala 1:				
		a) uppritning enl. tariff VI, 1) endast markyta km.				
		2) befintligt avlopp ell. vall "	1	3.50	3 50	
		Tvärsektioner §§ 21 och 22 i skala 1:100,				
		vid uppritning av endast befintlig eller ny sektion st.				
		"				
		vid uppritning av såväl befintlig som ny sektion "	16	0.25	4 -	
		"				
		"	8	3,00	6 -	13 50
		Antal profil- och sektionsritningar "				
		Hydrografisk utredning , §§ 23 och 48, grundbelopp			2 -	
		för vattenområdets areal km. ²		0,02		
II	II	dagrar		12,00		2 -
		Dimensionsberäkning , § 24				
		a) för öppet avlopp, utan särskild beräkning km.	1	3,50	3 50	
		tillägg för särskild beräkning av dimensionerna "		1,00		
		" " våta sektionsarean vid h. v. y. 0,50 kr. pr m ² "				
		nämligen m ² sektion på "				
		" " " "				
		" " " "				
		" " " "				
		b) täckt ledning, 1) inre diameter intill 20 cm. "		6,00		
		2) " " över 20 " "		10,00		3 50
		Inritning å kartan av avlopp och vallar , § 26 grundbelopp			1	
		tillägg för varje cm. verkligt mått å kartan cm.	25	0,03	75	1 75
		Överföres				88 69

1	2	3	4	5	6	7
		Överfört				88 69
		Arbetsbeskrivning, § 27, 1:sta sidan			3 —	
		tillägg för övriga sidor st.		2,00		
		Kostnadsberäkning, § 28, a) nyanläggning km.		2,50		
		därjämte 25 öre pr m ² av våta sektionensarean vid h. v. y. nämligen m ² sektion på "	1		4 —	
		b) vid förändring av befintligt avlopp "		4,00		
		därjämte 50 öre pr m ² av våta sektionensarean vid h. v. y. lika som tillägget för dimensionsberäkningar				
		c) av kostnadsförslagets slutsumma 0,1 0/0 (broar och vallar inberäknade)			6 70	10 70
		Förslag till invallning, § 29				
		a) Konstruktion och dimensionering av vallar			6 —	
		b) Inläggning av vallkrön km.		0,50		
		c) Upprättning av tvärsektioner st.		0,25		
		d) Kostnadsberäkning km.		3,00		
		§ 46 Förslag till pumpstation dagar		12,00		
		Förslag till bro och trumbyggnad, §§ 33—35 och 38				
		Antal särskilda ritningar		3,-		
		Dimensionsberäkning		8,00		
		Ritarbete			5 —	
		för särskilt konstruerat landfäste st.		4,00		
		Kostnadsberäkning			3 —	
		för särskilt konstruerade landfästen st.		4,00		
		Grundförstärkning m ²		0,10		8 —
						56
		Införande av höjdsiffror å plankartan, § 39		0,01		
		Översiktskarta § 41				
		Ersättningslängd, § 42, grundbelopp			1 50	
		antal ersättningar st.	5	0,25	1 25	2 75
		Kostnadsfördelning, § 43, grundbelopp			2 —	
		antal fastigheter st.	4	0,30	1 20	
		tillägg för fastigheter i olika avdelningar "		0,20		3 20
9/10		Utlåtande och betänkande, § 45 sid.	7	3,00		21 —
27/10		Sammanträden och upprättande av protokoll, § 46 mom. 1, dagar	1	12,00		12 —
13/10		Särskild utredning, § 46, mom. 2 dagar		12,00		
		Utredning å länets lantmäterikontor rörande fastighetsgränser, jordregisternummer o. d., § 46, mom. 15 dagar	1/2	12,00		6 —
		Förslag enl. § 46 mom. 15, brunn "		12,00		
		utlopp för täckt ledning "		12,00		
		slamficka "		12,00		
		Lösen för : Summa kronor				152 90
		Kopia av plankartan § 51				
		1 a) 1:sta regalarcket bladet			7 —	
		övriga regalarblad				
		b) efter kartans skala och ägofigurernas medelareal, tariff VII, skalan 1: 4000, medelareal 28 ar ägofigurer st.	32	0,07	2 24	
		har 8,99 0,14			1 25	
		Överföres			10 49	

1	2	3	4	5	6	7
		Överfört			10 49	
		höjning för handkopia å ritpapper, 25 0/0			88	
		3) insättning av höjdlägestal st.	56	0,02	1 12	
		” ” kanaler och diken, grundbelopp			1 75	
		tillägg för varje cm. verkligt mått å kartan, cm.	25	0,05	1 25	15 49
		Kopia av profil-, sektions-, bro och trumritningar, § 54,				
		1) enligt tariff VIII, endast markyta km.				
		befintligt vattendrag el. vall ”				
		nytt avlopp el. vall ”				
		ändring av befintligt avlopp ”	1	6-	6-	
		2) tvärsektioner, originalritningens belopp			4-	
		3) broar och trummor, ” ”			5-	
		4) för varje med rubrik, skalor o. d. försett blad st.		3,00		15-
		nedsättning för kopia å kalkerväv 25 0/0				
		Kopia av annan ritning, § 46, pumpstation, dagar		12,00		
		brunn, rörutlopp och slamsficka ”		12,00		
		Avskrift av synehandlingarna, § 55 sid.	24	0,55		13 20
		Översiktskarta i d.o, § 41				
		Summa kronor				43 69
		Övriga förrättningskostnader,				
		Lösen av förordnandet jämte kommissionärsarvode			8-	
		Annonskostnader ang. sammanträden			18-	
		Inbindning av förrättningshandlingar o. uppklistring av ritningar			2-	28-
		Arvode till biträdande förrättningsmannen				
		Ersättning till gode männen enligt egna räkningar				75 20
		Kostnader för hantlangning, materialier o. d.				15-
		<i>Hungärdson, 2 st.</i>				1-
		Summa kronor				119 20
		Sammandrag.				
		Förrättningsmannens arvode				152 90
		Lösen för kopior och avskrifter				43 69
		Övriga förrättningskostnader				119 20
		Summa kronor				315 79

Den, som icke åtnöjes med denna räkning, äger att inom tre månader från nedanstående dag klander därå anställa genom stämning till *Norra Åbo* häradsrätt.

Åslunga den *27 okt.* 19*31*

Lennart Holmström
Statens lantbruksingenjör.

coll.

Att sakägarna erhållit en med denna lika lydande räkning betyga:

Kronor kvitteras:

den 19

- skände avskrift av Synesprotokoll
med bilager 1-7 vidröras.

Annars förbehåll

L 1•0601

1806

STYRELSE

24 JAN 1934

Betänkande

rörande

lån o anslag av allmänna medel till

Åsljunga Hillevare

dikningsföretag

av år 1931

Postskrift

din Kungl. Maj:ts nådiga brev
den 8 december 1933 fastställt till
efterrättelse vid arbetets utförande.

Stockholm den 29 december 1933
På Kungl. Landtmåterystyrkans vägnar:
Albert Smith.

Översiktskarta



Skala 1:100000.

Sedan delägarna i "Åsljunga Hilleware
dikningsföretag av år 1931" som avser torrlägg-
ning av vattenskadad mark till Åsljunga i
Örkelljunga socken av Kristianstads län, för-
klarat sig vilja söka lån och anslag av all-
männa medel till företagets utförande, får jag
härmed därom avgiva följande av ritningar och
förslag åtföljda

B E T Ä N K A N D E.

Företagets ändamål.

Företaget avser bättre torrläggning av åker och äng.

Belägenhet.

Avdikningsområdets belägenhet framgår av motstående översikts-
karta där det markerats med röd färg.

Föregående rättslig utredning.

Företaget har föregåtts av syneförrättning enligt vattenlagen,
verkställd av undertecknad på förordnande av länsstyrelsen.

Mot syneförrättningen som slöts den 27 okt. 1931 har missnöje
ej anmälts vilket framgår av närslutna diariebevis /bil.A/.

Låne- och anslagssökande.

I förening, bil.B, daterad den 8 februari 1932 hava delägarna
överenskommit att gemensamt hos Kungl. Maj:t göra underdånig an-
sökan om största möjliga lån och anslag av allmänna medel till
företagets utförande.

Avdikningsområdets beskaffenhet.

Avdikningsområdet omfattar:

åker	4.880 har
äng	<u>0.860 "</u>
Summa	<u>5.740 har</u>

Jordmännens beskaffenhet framgår av den till syneprotokollet

fogade ägobeskrivningen.

Nuvarande avdikning.

Området avvattnas för närvarande av mindre öppna diken vilkas dimensioner dock äro allt för små för att tillåta markernas rationella torrläggning för åker och äng.

Torrläggning.

Dikningsförslaget avser dessa öppna dikens nygrävning till det djup och de dimensioner som bifogade plan- och profilritningar utvisa.

Jordförbättring och kostnad.

Den möjliggjorda jordförbättringen beräknas i till syneprotokollet fogad värderingslängd till 7200.60 kronor och själva dikningskostnaden i till samma protokoll fogad kostnadsberäkning till 6820 kronor. De kostnader som överstiga förbättringsvärdet äro utredningskostnader.

Deltagningsskyldighet.

Denna är reglerad genom bestämmelserna i synemännens laga kraftvunnena utlåtande.

Hinder mot företaget.

Enär syneförrättningen vunnit laga kraft finnes ej något hinder mot företagets utförande.

Liknande företag i orten.

Närmast belägna med statsmedel understödda liknande företag torde vara "Åsljungasjöns vattenavledningsföretag av år 1922".

Nu avhandlade företag har ej förut varit föremål för offentlig myndighets prövning.

Beräkning av lån och anslag.

I tabell a, bil. I, har uträknats storleken av det lån från Statens avdikningslånefond och det bidrag från Statens avdikningsanslag som författningsenligt torde kunna påräknas och framgår härav att lånet kan uppgå till 3591.28 kronor och bidraget till 3609.32 kronor.

Tillstyrkan.

Hänvisande till förestående utredning tillstyrker jag att till utförande av detta företag beviljas lån ur Statens avdikningslånefond med 3590 kronor och bidrag ur Statens avdikningsanslag med 3610 kronor.

Utförande.

Vid arbetenas utförande skall iakttagas vad i synemännens laga kraftvunnena utlåtande bestämmes.

Arbetstid.

Till arbetenas utförande torde böra anslås en tidrymd av ett år.

Kristianstad 1 febr. 1932.

Lennart Holmström

Statens lantbruksingenjör

Bilagor.

- I Tabell a
- II " b, kostnadsberäkning
- A Diariebevis
- B Föreningshandling
- C Ett häfte synehandlingar
- D Ritningar i ett blad.



Bidrag och lån: bidragen
 Kristianstad i februari 1932.
 Lennart Bohman
 Stadsens landbruksringför.

Tabell B.
Kostnadsberäkning

Likvidgränningen
Dags nyinförskningen
Kostnad för lån och avslag

Summa

		4 133 7	-
		~~68 20~~	-
315	79		
82	84	398	63
		~~7210~~	63
		4735	63

Kristianstad i februari 1932
Kornart Holmström
Statens landbruksingenjör.

I Minsteringen vidtagen av Kungl. Landbruksstyrelsen und stöd av
från förelagutställarna erhållen uppgift angående företags kostnader.

Vid arbetsplanens fastställande har kostnaden för företaget
beräknats till 4735 kronor 63 öre.

Stockholm den 29 december 1933
På Kungl. Landbruksstyrelsens vägnar.
Albert Smith

Att, såvitt framgår av härstädes fört vederbörligt diarium, besvär icke inom laga tid anförts mot en enligt uppgift den 27 oktober 1931 avslutad laga syneförrättning angående företag, benämnt "Åsljunga Hillevare dikningsföretag av år 1931" och avseende torrläggning av marker till Åsljunga i Örkelljunga socken, Kristianstads län; det varder härmed till bevis meddelat. Stockholm i Söderbygdens vattendomsstols kansli den 9 februari 1932.

Ex officio:

Sven Nordlund

Undertecknade delägare i "Åsljunga Hillevare dikningsföretag av år 1931" överenskomma härmed att gemensamt hos Kungl. Maj:t göra underdånig ansökan om största möjliga lån och anslag av allmänna medel till företagets utförande.

Vi uppdraga åt Pontus Bengtsson i Åsljunga att underteckna alla härför erforderliga handlingar och kontrakt samt att utkvittera och mot redovisningsskyldighet handhava oss beviljade statsmedel. Åsljunga den 8 febr. 1932.

Pontus Bengtsson

Karl Pålsson

A 79/1536

D avs. n:o 28

B 7/1152

C 7/1152

Bevittnas:

Johan Bengtsson

Per Friberg

Åsljunga

Åsljunga

Förestående avskrift av handlingar tillhörande
den av Kungl. Maj:t den 8/12 1931 fast-
ställda arbetsplanen vidimeras:

Annarsholm

apr.
godk.

319
33

L _____ 1-0601

24/4

1808

KONTRAKT.

24 JAN. 1934

Sedan Kungl. Maj:t den 8 december 1933 för
"Åsijunga - Hillevare dikningsföretag av år 1931" i Örkelljunga soc-
ken av

KRISTIANSTADS LÄN

under föreskrift, att understödstagare skall vara skyldig underkasta sig den granskning från
Riksdagens revisorers sida rörande statsunderstödet användning, som Kungl. Maj:t kan
komma att föreskriva, beviljat *dels* ett *lån* av tvåtusentrehundrasjuttio (2.370)

kronor att utgå från *statens avdikningslånefond*

och *dels* ett *statsbidrag* utan återbetalningsskyldighet av tvåtusentrehundrasextio
(2.360)

kronor att utgå från *statens avdikningsanslag*,

ävensom fastställt en av statens lantbruksingenjör L. Holmström

vid syneförrättning år 1931 upprättad arbetsplan med därtill hörande kostnadsförslag,

ha *h* undertecknad ..., som av vederbörande intressenter utsetts till styrelse *förtroende-*

man för företaget, _____ med

Kungl. Lantbruksstyrelsen, å Kungl. Maj:ts och Kronans vägnar, avslutat följande kontrakt,

varigenom *vi* jag för egen del samt å vederbörande intressenters i företaget vägnar åtag *oss*
och förbind *oss* mig:

1:o) att utföra företaget i noggrann överensstämmelse med den av Kungl. Maj:t fast-
ställda arbetsplanen med de eventuella ändringar däri, varom vederbörande myndighet må
efter framställning besluta,

att fullborda arbetet till den 1 september 1935,

att, när så av Lantbruksstyrelsen påfordras, efter företagets fullbordande förete behörigen
verifierade räkenskaper över de med företaget förenade utgifterna och att vidkännas sådan
minskning av till företaget beviljade statsmedel, som Lantbruksstyrelsen efter granskning av
sagda räkenskaper finner sig böra föreskriva,

att vid företagets utförande iakttaga de föreskrifter, som av Kungl. Maj:t eller Lantbruksstyrelsen må hava meddelats,

att bestrida vad utöver beviljade statsmedel kan erfordras för företagets fullbordande,

att gälda vederbörande förrättningsman tillkommande gottgörelse enligt taxa även i fråga om av Lantbruksstyrelsen beordrad avsyning av företaget,

att underhålla det utförda arbetet intill dess sådan underhållsskyldighet kan varda andra i laga ordning ålagd eller vederbörande från underhållsskyldigheten befriats, samt

att vid arbetets utförande ävensom i fråga om underhållsskyldighetens fullgörande underkasta ~~oss~~ mig Lantbruksstyrelsens inseende och kontroll;

2:o) att för tjänsteman, som av Lantbruksstyrelsen eller Väg- och Vattenbyggnadsstyrelsen förordnas att verkställa besiktning eller avsyning av arbetet eller inspektion av underhållsarbetet, tillhandahålla den för företaget fastställda arbetsplanen med därtill hörande handlingar och ritningar;

3:o) att i händelse avvikelse utan därtill i vederbörlig ordning erhållet tillstånd skett från den fastställda arbetsplanen, eller arbetet icke blivit fullbordat inom därför bestämd tid och Lantbruksstyrelsen ej heller meddelat anstånd med dess utförande, eller Kungl. Statskontoret skulle finna den säkerhet, som blivit ställd för till Statskontoret avgiven skuldförbindelse angående lånets återbetalning, icke vidare nöjaktig, och ny säkerhet, som av Statskontoret godkännes, icke varder inom bestämd tid avlämnad, eller den bestämda annuiteten icke varder i behörig tid erlagd, låta det ankomma på Kungl. Maj:t att inställa all vidare utbetalning av statsmedel samt att återfordra vad därav uppburits, beträffande lånet dock endast därest icke beslut om detsammās återbetalning och fördelning blivit meddelat, att inom viss angiven tid på en gång eller efter hand inbetalas till Statskontoret, ävensom att å sålunda lyftade och återburna medel erlagga fem procent årlig ränta från lyftningsdagen till dess återbetalning sker;

4:o) att ifråga om tid för lyftande av statsmedlen i mån av arbetets fortgång låta gälla vad Lantbruksstyrelsen därutinnan bestämmer; och skall, därest icke Kungl. Maj:t med avseende å särskilda förhållanden prövar skäligt annorlunda förordna, någon del av statsmedlen innestå i Statskontoret, intill dess arbetet blivit vederbörligen avsynat och av Lantbruksstyrelsen godkänt;

5:o) att vid avslutandet av detta kontrakt för förvaring i Lantbruksstyrelsens arkiv till Styrelsen överlämna bestyrkt avskrift och kopia av de till den fastställda arbetsplanen hörande handlingar och ritningar, ävensom att, innan sista delen av statsmedlen lyftes, till Lantbruksstyrelsen överlämna fullständig beskrivning jämte ritning över sådan avvikelse från den fastställda planen, vartill vederbörligt tillstånd meddelats;

6:o) att bestrida eller gottgöra alla kostnader av vad beskaffenhet de vara må, som i följd av erhållna statsmedel föranledas för Statskontoret;

7:o) att för fullgörande av detta kontrakt ävensom, därest mot kontraktet brytes, för återbäring av lyftade statsmedel jämte därå upplupen ränta, ställa sådan säkerhet, som av Lantbruksstyrelsen godkännes;

8:o) att till Statskontoret avgiva med behörig borgen eller annan säkerhet försedd skuldförbindelse angående lånets återbetalning; samt

9:o) att fullgöra de övriga åtaganden, som enligt gällande författningar i ämnet åligga mottagare av ifrågavarande statsmedel.

Härav äro två lika lydande exemplar upprättade, av vilka vardera kontrahenten tagit ett.

Asbjunga den 13 jan 1934.

Pantus Bengtsson

Att Lantbrukaren Pantus Bengtsson i
Asbjunga

i bägges vår närvaro egenhändigt undertecknat förestående kontrakt, intyga:

Hilfr. Jansson
Adress Asbjunga

Lvar. Lugg
Adress Asbjunga

Med stöd av Kungl. brevet den 8 december
1933 antager Kungl. Lantbruksstyrelsen,
å Kungl. Maj:ts och Kronans vägnar, detta
kontrakt.

Stockholm den 1 februari 1934

På Kungl. Lantbruksstyrelsens vägnar

Prof. H. H. H.

8/12 33

Socken, by och hemman	Registernummer	Littera å kartan	Hemmanstal	Ägofigrens nummer	Delägares namn, hemvist m. m. samt ägobeskrivning
1	2	3	4	5	6
Uppgift å delägare i Söljunga - Killevarre dikevings-förslag av år 1931, som innehåller län från statens ardlä-ningelänsford.					
Kirkianstads län.					
Söljunga socken.					
Söljunga	221	A	79/1536		Andus Bengtsson
"	934	B	7/1152		Jenn
"	920	C	7/1152		Jenn
"	929	D	av. nr 28		Karl Pålsson
Kirkianstad i februari 1932					
Hans Flomström					
Statens lantbruksingenjör.					
V					

[illegible]

1934 den 1 febr.

Uppgift jämlikt stadgandet i 1 §, 1 stycket, av lag om kronans för-
månsrätt för avdikningslån den 14 juni 1929 (nr 164).

Företagets namn: "Åsljunga - Hillevare dikningsföretag av år 1931" i
Årkelljunga socken av Kristianstads län.

Lån 2.370 kronor från statens avdikningslånefond enligt Kungl. Maj:ts
beslut den 8 december 1933.

Lånet har beviljats för nedanstående, i utredningen angående detsam-
ma upptagna fastigheter.

Socken, by och hemman	Kantat	Register- nummer	Ägare
<u>Årkelljunga socken.</u>			
Åsljunga	79/1536	21 2	Pontus Bengtsson
"	7/1152	20 9	Densamma
"	avs.nr 28	29 9	Karl Nilsson
"	7/1152	34 9	Pontus Bengtsson

Stockholm den 1 februari 1934.

På Kungl. Lantbrukstyrelsens vägnar

Olof Fredholm

Godk. 1/2 1934 319
33

AKTIE NR 1807

K. LANTERENKOST

24 JAN. 1934

Bevis

Över verkställd avsyning av torrlägningsföretag.

Företagets namn: "Åsljunga - Hilleware dikningsföretag av
år 1931" i Örskelljunga socken av Kristianstads län.

Planen fastställd den 8 dec. 1933.

Bidrag från statens avdikningsanslag 2.360 kronor

Lån från statens avdikningslånefond 2.370 kronor.

Kontrakt om arbetets utförande antaget av sökandena.

Fastställd arbetstid till den 1 september 1935.

Förtroendeman: lantbrukaren Pontus Bengtsson, Åsljunga.

Avsyning verkställd av förste assistenten Anders
B. Andersson.

Företaget befanns därvid vara i sin helhet ut-
fört i överensstämmelse med den fastställda arbetsplanen
och tillstyrker jag dess godkännande.

Kristianstad den 23 januari 1934.

Arvid H. L. L. L. L.
statens lantbruksingenjör.



Stampen En krona.