



Bökestorp Kyllingaröds dikningsföretag av år 1932.

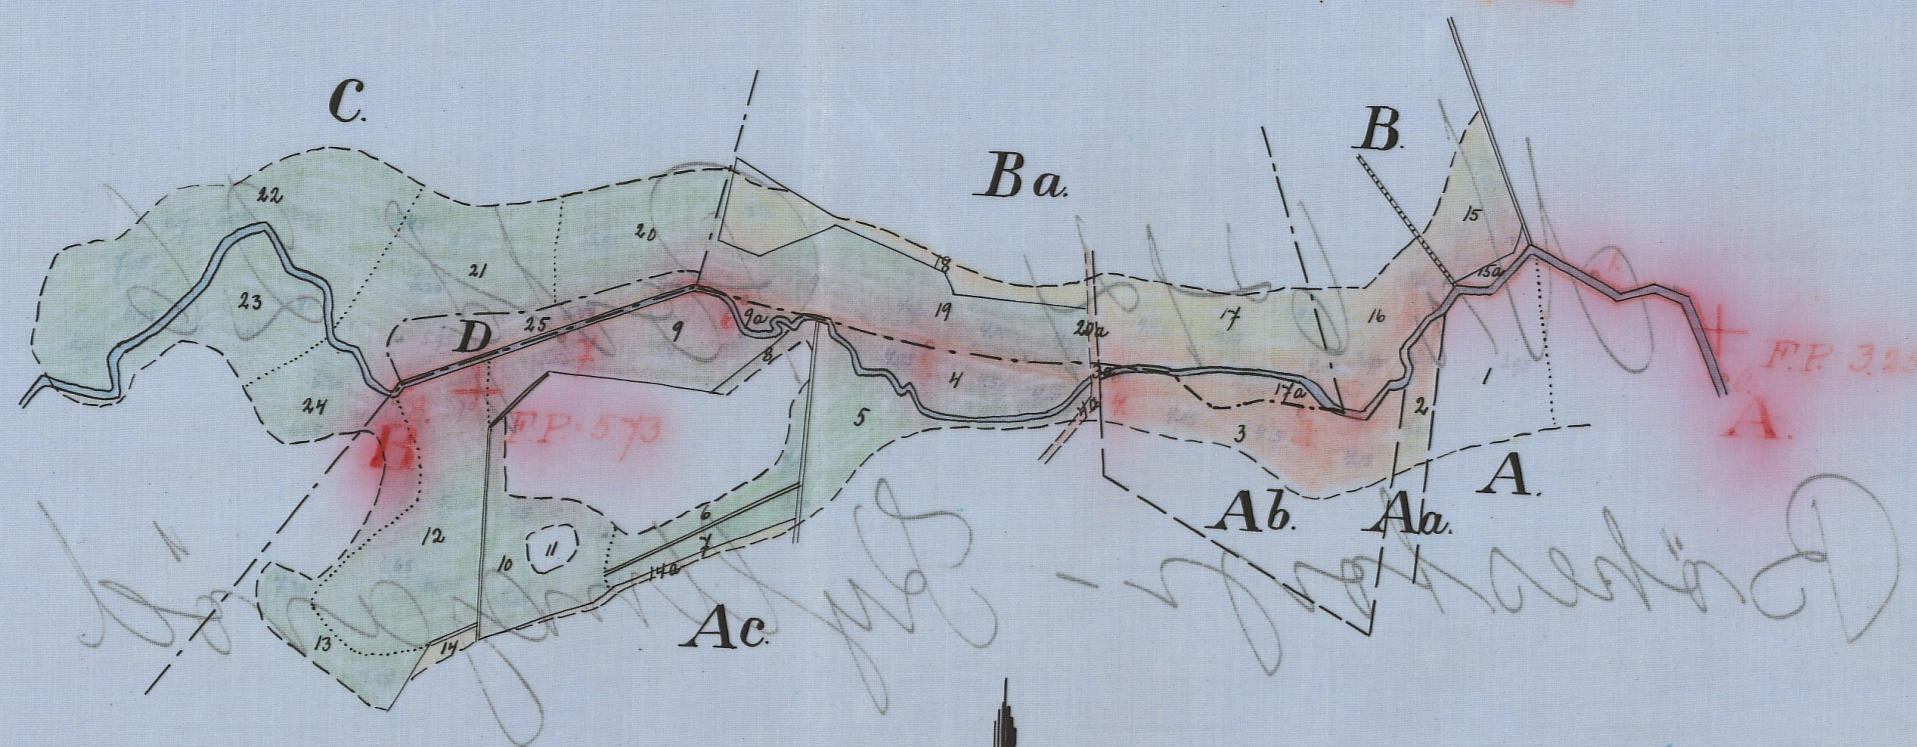

Handwritten notes in Swedish:
 "Bökestorp Kyllingaröd - Tolseröd"
 "väs av stamort för B"
 "min 1"

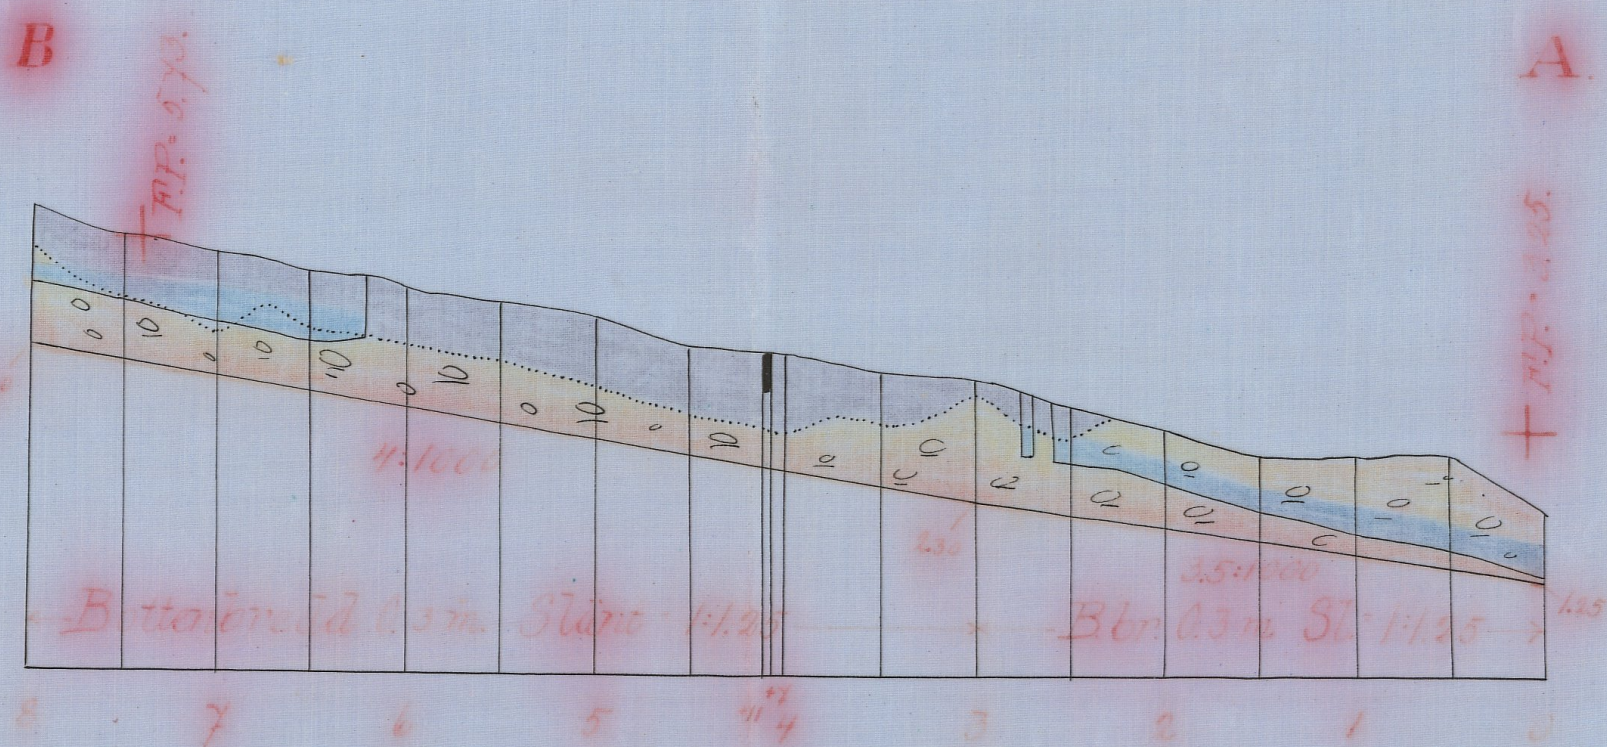

Längd-skala 1:4000.
 Höjd-och sektions-skala 1:100

Förslag till dikning inom **Bökestorp, Kyllingaröd och Tolseröd**

i Degeberga socken, Kristianstads län,
 upprättat vid synförrättning enligt vattenlagen
 år 1932 av

Signat **Flammarén**
 Statens lantbruksingenjör.



Registernummer.

Degeberga socken.


A	Bökestorp	3 ¹⁴
Aa	"	3 ¹⁴
Ab	"	3 ¹³
Ac	"	3 ²
B	Kyllingaröd	2 ²
Ba	"	3 ¹²
C	Tolseröd	2 ¹
D	"	"

Handwritten notes:
 "Enligt Kungl. Maj:ts nädiga brev
 den 22 juni 1934 förhålls till
 afvattendet vid arbetets utförande."
 "Stockholm den 3 augusti 1934
 På Kungl. Lantbruksstyrelsens vägnar:
 Albert Smith"

Förslag till ägervägar vid punkt 11+7.

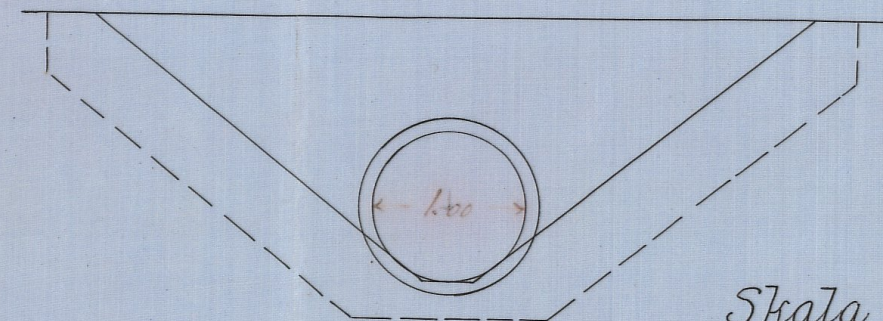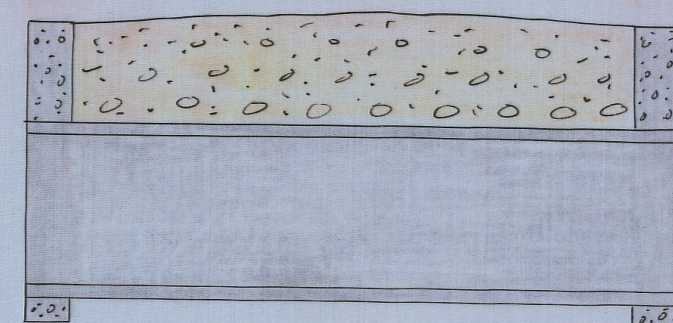

Skala 1:50

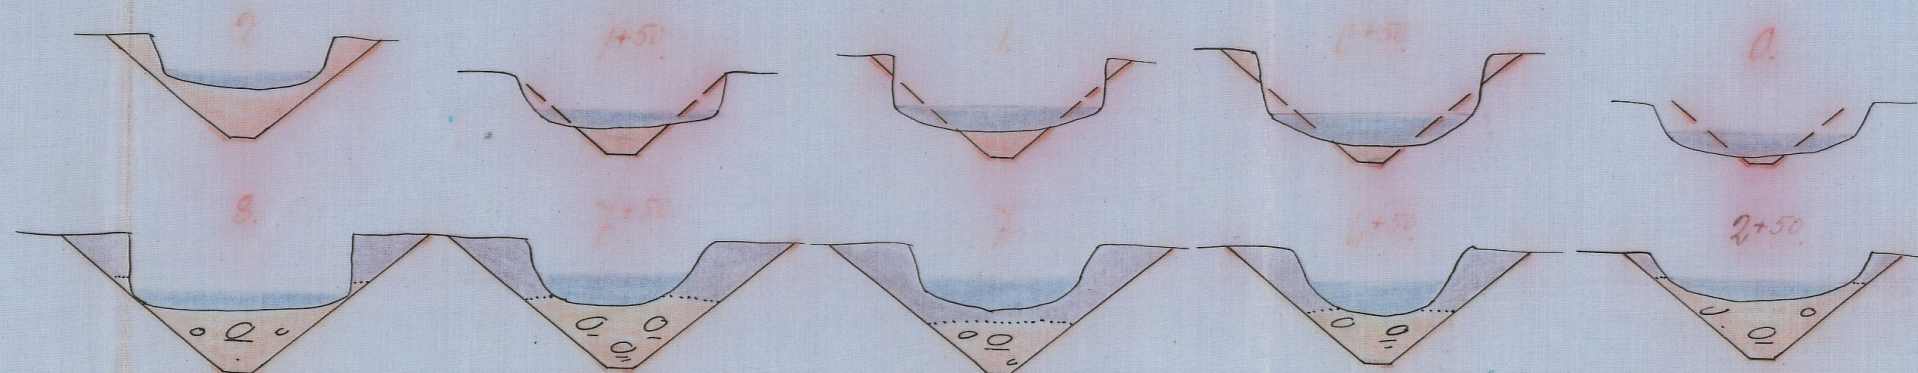

STN.Nr 001

L 1-0612

Handwritten note: Na 644 Kristianstad län.

L 1*0612
13916

DIARIE Nr 16915
K. LANTERUKSSTYRELSEN
31 AUG. 1934

DIARIE Nr
K. LANTERUKSSTYRELSEN
22 APR 1933

22 JUN. 1934
i und. anm.



enligt vattenlagen angående dikning inom

Bökestorp och Kyllingaröd i Degeberga

socken av Kristianstads län.

År 1932 den 24 oktober inställde sig undertecknad statens lantbruksingenjör hos lantbrukaren Nils Persson i Kyllingaröd för att på grund av länsstyrelsens förordnande verkställa syneförrättning enligt vattenlagen inom Bökestorp och Kyllingaröd i och för dikning. Efter personliga kallelser hade till sammanträde infunnit sig:

Axel Svensson, Bökestorp

Karl Persson, "

Johan Nilsson, "

Andreas Persson, Kyllingaröd

Nils Persson, "

Aktiebolaget Wittsköyle genom förvaltaren Ad. Pettersson enligt fullmakt bil.1.

Såsom ecklesiastikt ombud: Herr kontraktsprosten G.Lundgren enl. förordnande bil.2.

Såsom gode män: Nils Olsson, Degeberga 14, och Karl Johansson, Norrlia, vilka båda avlagt föreskriven ed.

§ 1.

Det för undertecknad utfärdade förordnandet samt ansökan därom upplästes /bil.3/.

§ 2.

På därom framställd fråga yppades ej någon jävsanmärkning mot

synemännen, ej heller visste sig dessa stå i jävsförhållande till sakägare.

§ 3.

Sökandena yrkade nygrävning av floddike till sådant djup och dimensioner, att deras därav beroende mark kunde torrläggas till lag-enligt djup för åker samt att kostnaderna skulle fördelas enligt lag.

§ 4.

Samtliga sakägare förklarade sig avstå från ersättning för jord, som åtginge till dikets nygrävning och till jordupplag.

§ 5.

Förrättningsmannen kungjorde, att synemännen omedelbart efter sammanträdet komme att vidtaga för ärendets vidare handläggning nö-diga undersökningar och värderingar samt att nytt sammanträde komme att hållas å samma lokal tisdagen den 3 instundande november kl. 11 f.m. till vilket sammanträde inga andra kallelser än detta meddelande komme att utgivas.

§ 6.

Då intet vidare förekom upplästes protokollet och slöts sam-manträdet.

Kyllingaröd den 24 okt. 1932.

Lennart Holmström

Statens lantbruksingenjör

K. Johansson

Nils Olsson

År 1932 den 8 november.

Denna dag inställde sig åter förenämnda synemän i Kyllingaröd varvid följande sakägare inställde sig:

Aktiebolaget Wittskövle genom förvaltaren Ad. Pettersson;

Nils Persson, Kyllingaröd,

Johan Nilsson, Kyllingaröd

Andreas Persson, " .

§ 7.

Förrättningsmannen framlade och förklarade det upprättade dikningsförslaget samt uppläste hävdeförteckning, ägobeskrivning och värderingslängd i sammandrag /bil.4/, kostnadsberäkning /bil.5/ och kostnadsfördelningslängd /bil.6/.

§ 8.

Synemännen avgåvo sitt utlåtande /bil.7/.

§ 9.

Nu infunno sig Axel Svensson, Bökestorp, och Karl Persson, Bökestorp.

§ 10.

Det beslöts att arbetsstyrelsen skulle bestå av tre medlemmar. Härtill valdes Johan Nilsson, Bökestorp, Nils Persson, Kyllingaröd, och Karl Persson, Bökestorp.

§ 11.

Till ordförande i styrelsen valdes Johan Nilsson, Bökestorp, och skulle till företaget hörande handlingar och ritningar förvaras av ordföranden.

§ 12.

Till protokollet fogades räkning å förrättningskostnaderna /bil.8/.

§ 13.

Då intet vidare förekom upplästes dagens protokoll och förklarades förrättningen avslutad.

Ort och tid som ovan

Lennart Holmström

Statens lantbruksingenjör

K. Johansson

Nils Olsson

Bil. 1 .

Fullmakt för förvaltare Ad. Pettersson att vid synen, avseende dikning inom Bökestorp och Kyllingaröd föra talan och utöva rösträtt för A. Bol. Wittskövle med godkännande av ombudets laga åtgärder.

Sammanträdet kommer att hållas hos Nils Persson, Kyllingaröd.

Wittskövle den 17 oktober 1932.

A. Bol. Wittskövle

A. Barnekow

Bevittnas:

Tage Peters

Eva Thomasson

Bil. 2 .

Till Högvärldiga Domkapitlet i Lund.

Förordnad att verkställa syneförrättning enligt vattenlagen angående dikning inom Bökestorp och Kyllingaröd m.m. i Degeberga socken av Kristianstads län får jag vördsamt anmäla, att företaget berör till Degeberga kyrka hörande jord samt att sammanträde med sakägarna hålles hos lantbrukaren Nils Persson i Kyllingaröd måndagen den 24 oktober 1932 kl. 11 f.m.

Kristianstad den 14 okt. 1932.

Lennart Holmström

Statens lantbruksingenjör

R e s o l u t i o n .

Herr kontraktsprosten m.m. B.G. Lundgren eller, vid förfall för

honom, den han i sitt ställe sätter förordnad att såsom konsistorieombud närvara vid ovannämnda förrättning. Lunds domkapitel den 19 oktober 1932.

Å domkapitlets vägnar:

Edv. Rodhe

/Helge Arfvidsson

Bil. 3.

Till Länsstyrelsen i Kristianstads län.

Härmed anhålles vördsamt om förordnande för statens lantbruksingenjör att verkställa syneförrättning enligt vattenlagen angående dikning inom Bökestorp och Kyllingaröd samt möjligen Tolseröd i Degberga socken. Samtliga av företaget beroende skola först av förrättningsmannen kunna med säkerhet angivas. Bökestorp pr Degberga den 26 mars 1930.

Johan Nilsson, n:o 3 Bökestorp

Nils Persson, n:o 3 Kyllingaröd

R E S O L U T I O N.

Jämlikt 10 kap. 33 § vattenlagen förordnar länsstyrelsen statens lantbruksingenjör Lennart Holmström att i enlighet med föreskrifterna i ovan åberopade lag, därest laga hinder ej möter, verkställa den uti bilagda ansökan påkallade förrättning; skolande sökanden tillställa förrättningsmannen detta förordnande.

Kristianstads landskansli den 19 maj 1930.

På länsstyrelsens vägnar:

Josef Fischer

C. Rich. Lundberg

Socken, by och hemman	Registernummer	Littera å kartan	Hemmanstal	Ägarens nummer	Delägares namn, hemvist m. m. samt ägobeskrivning
1	2	3	4	5	6
Segeberga socken					
Bokstorp	3 ⁴	A	$\frac{59}{768}$		Alf Loensson
				1	äng, skog, förbättras ej. Summa
- " -	3 ¹⁴	A a	avst.		Karl Persson
				2	äker, mylla på grus & sand. Summa
- " -	3 ¹³	A b	avst.		Karl Persson
				3 a	äker, mylla på grus & sand
				3	" "
					Summa
- " -	3 ²	A c	$\frac{1}{6}$		Johan Nilsson
				4 a	väg imp.
				4	äng, mylla på grus & sand.
				5	" "
				6	" "
				7	" "
				8	" "
				9 a	" "
				9	" "
				10	" "
				11	backe imp.
				12	äng "
				13	" "
				14 a	äker "
				14 b	" "
					Summa
Kyllingaröd	2 ²	B	$\frac{3}{42}$		Andreas Persson
				15 a	äng, förbättras ej
				15	äker "
				16	" mylla på grus & sand Summa

[illegible]

Socken, by och hemman	Registernummer	Littera å kartan	Hemmanstal	Ägöföregrens nummer	Delägarers namn, hemvist m. m. samt ägobeskrivning
1	2	3	4	5	6
Hyllingaröd	3 ¹²	Ba	17 192		Nils Persson
				17	äter, mylla på sand o grus
				17a	" "
				18	" "
				19	äng
				20a	våg
					imp
					<u>Summa</u>
Talseröd	2 ¹	C	1/2		AB. Viddshöle
				20	äng, mylla på sand o grus
				21	" "
				22	" "
				23	" "
				24	" "
					<u>Summa</u>
-11-		D			Hyrbyjord till Segeberga församling
				25	äng, mylla på sand o grus
					<u>Summa</u>

A r e a l								Nuvarande värde			Blivande värde			Förbättringsvärde		
Åker		Äng och odlingsmark		Annan duglig mark		Impediment och högl. mark		pr har	pr ägofigur		pr har	pr ägofigur		pr har	pr ägofigur	
Har	ar	Har	ar	Har	ar	Har	ar	Kr.	Kr.	öre	Kr.	Kr.	öre	Kr.	Kr.	öre
7	8	9	10	11	12	13	14	15	16							
534				600	332 40	1200	664 80	600	332 40							
13.1				360	47 16	1200	157 20	840	110 04							
289				720	208 08	1200	346 80	480	138 72							
	758			360	272 88	1200	909 60	840	636 72							
			02.0													
974	758		02.0		860 52		2078 40		1217 88							
	473			200	94 60	400	189 20	200	94 60							
	670			160	107 20	200	134 -	40	26 80							
	1170			270	315 90	300	351 -	20	35 10							
	502			240	120 48	300	150 60	60	30 12							
	279			180	50 22	300	83 70	120	33 48							
	3094				688 40		908 50		220 10							
	325			180	58 50	600	195 -	420	136 50							
	325				58 50		195 -		136 50							

Socken, by och hemman	Registernummer	Littera å kartan	Hemmansstal	Ägofigurrens nummer	Delägares namn, hemvist m. m. samt ägobeskrivning
1	2	3	4	5	6
<u>Tammen</u>					
Segeburga socken					
Böckerby	3 ^v	A	$\frac{59}{768}$		Stel Svensson
"	3 ^{1v}	A a	avst.		Karl Persson
"	3 ¹³	A b	"		Jone
"	3 ²	A c	$\frac{1}{6}$		Johan Nilsson
Kyllingaröd	2 ²	B	$\frac{3}{42}$		Andreas Persson
"	3 ¹²	B a	$\frac{7}{192}$		Nils Persson
Talseröd	2 ¹	C	$\frac{1}{2}$	ej till	M.B. Wickströmle
"		D		"	Kyrkjord till Segeburga församl.
					<u>Summa</u>

[illegible]

Kostnadsförslag.

Bökestorp - Kyllingaröds dikningsföretag av år 1932.

Timpenning: Kronor.

Läge	Längd m.	Arbete, jordmån m. m.	Antal	à kr.	Kostnad		Summa	
					Kr.	öre	Kr.	öre
1	2	3	4	5	6		7	
0-8	800	<u>Sikerkärrkan A-B.</u>						
		Schaktning av dyjord m ³	1210	0.70	847	-		
		" " sten ögrus "	740	2.-	1480	-	2327	-
4+7		<u>Agovägstiumma.</u>						
		Schaktning utöver sektionen m ³	6	2.-	12	-		
		Betonggjutning (hl. 1:3:5) / spänkning m. m. m ³	4,5	30.-	135	-		
		40" cementbör m. fläns (hl. 1:2:2) lm	4	18.-	72	-		
		Veibanans iordningsställande m ^m			31	-	250	-
		För oförutredda fall, arbetets tillägg m. m. tilläggs ca. 10%					263	-
		<u>Summa</u>					2840	-
								✓
		Kyllingaröd den 8 nov. 1932						
		Lennart Holmström						
		Statens lantbruksingenjör						
		H. Johansson. Nils Olsson						

[illegible]

Kaschnadsfördelningslängd för "Bökeslarp Kyllingaröds
dikningsföretag av år 1932.

Soken, byg, hemman	Registernummer	Littera a' hvaran.	Mantal.	Belägare	Sökande.	Betalnad		Fördelningstal	Beräknad kostnad		Färsknings- kostnad.	
						kr.	ör.		kr.	ör.	kr.	ör.
Degeberga socken.												
Bohuslön	3 ⁴	A	59/168	Karl Svensson								
"	3 ¹⁴	Aa	ant.	Karl Persson	st	81	60	2343	2	66	54	7 09
"	3 ¹³	Ab	.	Jone		399	60	11473	2	325	83	34 71
"	3 ²	Ac	1/6	Johan Nilsson	st	1200	96	34482	2	979	29	104 32
Hyllingaröd	2 ²	B	3/42	Andreas Persson		226	20	6495	2	184	46	19 65
"	3 ¹²	Ba	7/192	Nils Persson	st	1217	88	34968	2	993	09	105 79
Tolseröd	2 ¹	C	1/2	A. B. Vittskorle		220	10	6320		179	49	19 12
"		D		Hyrskjöld till Degeberga församling		136	50	3919		111	30	11 85
Summa						3482	84	100.000	4	2840	-	302 53
Hyllingaröd den 8 nov. 1932.												
Lennart Holmström												
Statens landbruksingenjör.												
K. Johansson						Nils Olsson.						



U T L Å T A N D E

avgivet vid syneförrättning enligt vattenlagen angående dikning inom Bökestorp, Kyllingaröd och Tolseröd i Degeberga socken av Kristianstads län.

1:o. Företaget, som avser nygrävning av naturligt vattendrag för torrläggning av åker och odlingsmark, är enligt synemännens mening att hänföra till vattenavledning. Mot företagets utförande på sätt i detta utlåtande närmare anges finnes enligt synemännens förmenande ej något laga hinder.

2:o. Sökande till företaget äro:

Johan Nilsson för Bökestorp	2
Nils Persson för Kyllingaröd	12
	3

Företagets utsträckning är beroende av sökandenas yrkanden och förefintliga fallförhållanden och omfattar syneförrättningen i anledning härav den dikessträcka, som å hithörande plankarta är utmärkt med röda linjer och bokstäverna A-B.

3:o. Den vattenskadade mark, som av företaget tillskyndas båtad är avfattad å hithörande plankarta. Såsom betalningsskyldig till företaget anses all mark, vars torrläggning till 1.2 meters djup är beroende av dikningen och som genom denna vinner möjlighet till förbättrad torrläggning, d.v.s. all mark, belägen under en kurva avvägd till 1.2 meters höjd över vanligt medelvattenstånd med tillägg för behövlig höjdskillnad mellan detta vattenstånd och eventuella täckdikesögon samt för fall åt sidorna mot diket räknat, vilket fall beräknats lika med markytans, dock ej överstigande 1.5:1000.

4:10. Den i föreliggande fall uppkommande båtnaden består i höjning av jordens alstringsförmåga.

Enär jordägarnas deltagningsskyldighet i företaget är beroende av den värdeförändring, som tillskyndas jorden genom företagets utförande, har denna värdeförändring måst utrönas. För detta ändamål hava synemännen åsatt varje ägofigur ett värde, som i kronor uttrycker jordens värde efter företagets utförande.

Vid denna värdering har hänsyn tagits till jordens naturliga beskaffenhet såväl till matjord som alv samt till dess belägenhet men ej till jordens mer eller mindre goda brukning och därav uppkommande större eller mindre växtkraft.

Jordens värde före företagets utförande anse synemännen vara i det stora hela en produkt av dess värde i fullt torrlagt skick och den större eller mindre grad av försumpning, jordens lider av, Jord, som ligger i jämnhöjd med eller under den försumpande vattenytan har grad 0.0; anses sålunda för närvarande sakna värde. Jord, som ligger i jämnhöjd med eller högre än kurvan för den vattenskadade marken, har grad 1.0; d.v.s. dess värde före och efter företagets utförande sammanfalla.

Höjdskillnaden mellan den försumpande vattenytan och kurvan delas i tio höjdgrader med sinsemellan lika höjdskillnad. Varje ägofigurernas höjdläge motsvaras alltså av en viss försumpningsgrad. Denna är uträknad för varje figurs medelhöjd. Genom reduktion av ägofigurernas blivande värde med denna för varje ägofigur uträknade grad erhålles ägofigurens nuvarande värde. Skillnaden mellan dessa två värden motsvarar den genom företagets utförande uppkommande förbättringen. Denna är uträknad för varje ägolott och återfinnes i

värderingslängdens kolumner 15 och 16.

5:o. För att den beräknade jordförbättringen skall kunna ernås måste dikningsarbetet verkställas i full överensstämmelse med förslaget som är upprättat med hänsyn tagen till framrinnande vattenmängd, markens lutningsförhållanden, dikningsarbetenas ändamål m.m.

Nederbördsområdet uppgår till omkring 1500 hektar. Även om avrinningen vid flod beräknas så högt som 1 sekundliter pr hektar, kommer vattendjupet vid flod å sträckan 0-3, där bottenlutningen är föreslagen till 3.5:1000, bottenbredden till 0.3 meter och sidolutningen till 1:1.25, ej att överstiga 1.0 meter.

För övrigt hänvisas till plan-, profil- och sektionsritningarna samt till kostnadsberäkningen.

6:o. Företaget medför byggandet av en ägovägstrumma, vartill förslagsritning upprättats. Trummans uppförande bekostas av dikningskyldiga, den framtida underhållet av den eller de personer, för vars nytta trumman uppföres.

7:o. Inga ersättningar skola utgivas.

8:o. Dikningssamfälligheten skall utgöra en avdelning inom vilken alla med företaget förenade kostnader utan undantag skola fördelas i mån av båtnad av företaget. I enlighet härmed är i kostnadsfördelningslängden angivet vars och ens deltagningsskyldighet uttryckt i båtnadavärde och procenttal samt den kostnad, som i enlighet med kostnadsförslaget åligger varje sakägare.

9:o. Företaget skall benämnas "Bökestorp-Kyllingaröds dikningsföretag av år 1932."

Dess angelägenheter skola handhas av en arbetsstyrelse, som väljes på allmänt sammanträde med sakägarna enligt föreskrifterna i vattenlagens kap. 7:64.

Arbetsstyrelsens åliggande äro:

att jämlikt föreskrifterna i vattenlagens kap. 7:62 anmäla styrelseval hos länsstyrelsen;

att å offentlig auktion eller genom infordrande av anbud försälja arbetet på förmånligaste sätt;

att själv och genom tillkallande av sakkunnig person övervaka arbetets utförande i full överensstämmelse med det fastställda förslaget;

att verkställa behöfliga utdebiteringar och fördelningar av kostnaderna;

att föra räkenskaper över arbetet och årligen redovisa dessa för delägarna;

att genom kringssänd kallelselista, å vilken kallade delägare teckna sina namn eller på annat i vattenlagens kap. 7:64 fastställt sätt senast åtta dagar i förväg, vid behov, dock minst en gång årligen kalla delägarna till sammanträde för gemensamma angelägenhets dröftande;

att ombesörja kanalens vidmakthållande och upprepning å årtid, då växande gröda därav minst tager skada, samt

att i övrigt vidtaga alla åtgärder, som kunna befrämja arbetets verkställande och vidmakthållande.

10:o. Beträffande arbetets utförande stadga synemännen:

att innan arbetet påbörjas skall

1/ denna syneförrättning hava vunnit laga kraft;

2/ länsstyrelsen hava underrättats om styrelseval;

att arbetet skall vara färdigt inom 1934 års utgång;

att arbetet skall utföras i full överensstämmelse med förslaget, dock att mindre ändringar, som under arbetets utförande kunna visa sig lämpliga beträffande dikesläge och annat, som ej inverkar på torrläggningens djup och avrinningen och varom berörda sakägare äro eniga, må efter hörande av statens lantbruksingenjör och efter hans skriftliga medgivande företagas;

att den uppkastade dikesjorden ej må läggas närmare dikeskanten än en meter eller med brantare lutning mot marken än 1:1 och ej på väg;

att kanalbanken skall genomgrävas för ytvattnets avrinnande överallt, där dike tillstöta eller vattnet har benägenhet att samlas för att rinna ut i kanalen;

att vid arbetets utförande vatten ej må uppdämmas eller utsläppas så att ovanför eller nedanför avdikningsområdet belägen jord eller vattenverk, därav skadas eller inom dikningsområdet belägen åker översvämmas;

att den, som åtagit sig arbetet, ej må erhålla slutlikvid förrän arbetet i sin helhet godkänts av statens lantbruksingenjör eller den han i sitt ställe sätter.

11:o. Rensning av kanalen skall ske årligen och så ofta behovet det påkallar. Skadas dikesslänt av kreaturs tramp, skall den återställas i förslagsenligt skick av kreaturens ägare eller på dennes bekostnad.

12:o. Kostnaderna för denna syneförrättning skola vid förrättning-

ens avslutande av sökandena förskjutas men gäldas av samtliga sakägare på sätt i detta utlåtande föreskrives om företaget kommer till utförande.

13:o. Är någon missnöjd med åtgärd eller beslut under denna syne-

förrättning eller med detta synemännens utlåtande ingive inom sex-

tio dagar från den dag förrättningen förklarats avslutad sina till

Söderbygdens vattendomstol i Stockholm ställda besvär. I besvären

skola fullständigt upptagas klagandens alla påståenden och skälen

därför och skola vid besvären fogas de handlingar klaganden vill

åberopa till stöd för ändringssökandet. Besvären skola ingivas i

tre exemplar.

Kyllingaröd den 8 nov. 1932.

Lennart Holmström

Statens lantbruksingenjör

K.Johansson

Nils Olsson

ARVODESRÄKNING

för laga syneförrättning angående *Möhetorp Hyllingaröds diknings-*
förslag av år 1932.

socken och *län,*
upprättad enligt nedanstående §§ i lantbruksingenjörstaxan av den 27 juni 1930.

År och månad	Day	A r b e t e	An- tal	å kr.	Kr.	öre	Kr.	öre
1	2	3	4	5	6		7	
		Kallelser och kungörelser, § 5, ...	9	0,50			4	50
		Ägomätning: i skala 1. 4000, §§ 6—10						
		a) för mättningsområdets gränser enl. tariff I, ...						
		1) i åker, raklinje		1,50				
		krokinje	1	3,00	3	-		
		i annan mark, raklinje		3,00				
		krokinje	1,5	6,00	9	-		
		2) för strandsträckor utefter sjö o. vattendrag med bredd över 15 m.						
		i åker, raklinje		3,00				
		krokinje		5,00				
		i annan mark, raklinje		5,00				
		krokinje		11,00				
		3) för strandsträckor utefter mindre vattendrag, bredd 10—15 meter						
		i åker, raklinje		1,00				
		krokinje		2,00				
		i annan mark, raklinje		2,00				
		krokinje		5,00				
		b) för mättningsområdets olika ägoslag, ägofigurer och areal enl. tariff II						
		åker, medelareal 24 ar	10	0,17	1	70		
		har 2,414	1,06		2	55		
		äng och odlingsmark, medelareal 42 ar	19	0,18	3	42		
		har 8,03	0,58		4	65		
		annan mark och impediment, medelareal 2 ar	3	0,05		15		
		har 0,088	0,78			06		
		Tillägg för mätning i skala 1:						
		c) för vattenavlopp enl. tariff III med en medelbredd av >15 10—15 m. <10						
		i åker o. d., raklinje						
		krokinje						
		i annan mark, raklinje						
		krokinje						
		d) för textning, skala o. d., 1:sta regalket bladet			4	-		
		övriga regalket blad					28	53
		Överföres					33	03

1	2	3	4	5	6	7
1931		Överfört				33 03
		Avvägning:				
8/9 - 11/9		a) avvägning, längdmätning o. d., § 46, mom. 4 dagar	15	12,00	18 -	
		b) ytavvägning, § 11, mom. 1, tariff IV				
		i öppen mark, medelantal punkter pr har har	2.4	0.50	1 20	
		avvägda punkter st.	20	0.03	60	
		i annan mark, medelantal punkter pr har har	8 -	1 -	8 -	
		avvägda punkter st	48	0.06	2 52	
		c) begränsningskurva, § 11, mom. 2:				
		i öppen mark km.	1	2,00	2 -	
		i annan mark "	1.5	5,00	7 50	39 82
		Arealuträkning, § 13, tariff V, medelareal 32 ar, st.	32	0.05	1 60	
		har	10.532	0.10	1 05	2 65
		Ägobeskrivning, § 14, ägofigurer st.		0,04		1 50
		Markvärdering:				
		a) uppskattning och värdering, § 46, mom. 5 dagar		12,00		
		b) gradtabell eller kurva, § 16, mom. 1,				
		för första kilometern av avlopps längd km.			4 -	
		för övriga kilometer st.		1,50		
		c) uträkning därmed av värde pr ytenhet, § 16, mom 2, värdetal st.	28	0,06	1 68	
		d) uträkning av förbättring eller försämring, § 17 ägofigurer "	28	0,12	3 36	9 04
		Längdprofil, § 19 längdskala 1:				
		a) uppritning enl. tariff VI, 1) endast markyta km.				
		2) befintligt avlopp ell. vall "	0.8	3.50	2 80	
		Tvärsektioner §§ 21 och 22 i skala 1:100,				
		vid uppritning av endast befintlig eller ny sektion st.				
		" "				
		vid uppritning av såväl befintlig som ny sektion "	10	0,25	2 50	
		" "				
		" "				
		" "	1	3,00	3 -	8 20
		Antal profil- och sektionsritningar "				
		Hydrografisk utredning, §§ 23 och 48, grundbelopp			2 -	
		för vattenområdets areal km. ²	15	0,02	20	
		dagar		12,00		2 20
		Dimensionsberäkning, § 24				
		a) för öppet avlopp, utan särskild beräkning km.		3,50	3 50	
		tillägg för särskild beräkning av dimensionerna "		1,00	1 -	
		" " våta sektionsarean vid h. v. y. 0,50 kr. pr m ² "			50	
		nämligen m ² sektion på "				
		" " " "				
		" " " "				
		" " " "				
		b) täckt ledning, 1) inre diameter intill 20 cm. "		6,00		
		2) " " över 20 " "		10,00		5 -
		Inritning å kartan av avlopp och vallar, § 26 grundbelopp			1	
		tillägg för varje cm. verkligt mått å kartan cm.		0,03	60	1 60
		Överföres				103 24

1	2	3	4	5	6	7
		Överfört				103 24
		Arbetsbeskrivning, § 27, 1:sta sidan			3 —	
		tillägg för övriga sidor st.		2,00		
		Kostnadsberäkning, § 28, a) nyanläggning km.		2,50		
		därjämte 25 öre pr m ² av våta sektionensarean vid h. v. y.				
		nämligen m ² sektion på "				
		b) vid förändring av befintligt avlopp "		4,00	4 -	
		därjämte 50 öre pr m ² av våta sektionensarean vid h. v. y.			50	
		lika som tillägget för dimensionsberäkningar				
		c) av kostnadsförslagets slutsumma 0,1 % (broar och vallar inberäknade)			2 84	7 34
		Förslag till invallning, § 29				
		a) Konstruktion och dimensionering av vallar			6 —	
		b) Inläggning av vallkrön km.		0,50		
		c) Upprättning av tvärsektioner st.		0,25		
		d) Kostnadsberäkning km.		3,00		
		§ 46 Förslag till pumpstation dagar		12,00		
		Förslag till bro och trumbyggnad, §§ 33—35 och 38				
		Antal särskilda ritningar		3,-		
		Dimensionsberäkning		8,00		
		Ritarbete			5 -	
		för särskilt konstruerat landfäste st.		4,00		
		Kostnadsberäkning			3 -	
		för särskilt konstruerade landfästen st.		4,00		
		Grundförstärkning m ²		0,10		8 -
		Införande av höjdsiffror å plankartan, § 39		0,01		62
		Översiktskarta § 41				
		Ersättningslängd, § 42, grundbelopp			1 50	
		antal ersättningar st.		0,25		
		Kostnadsfördelning, § 43, grundbelopp			2 —	
		antal fastigheter st.	7	0,30	21	
		tillägg för fastigheter i olika avdelningar "		0,20		2 21
1932		Utlåtande och betänkande, § 45 sid.	6	3,00		18 -
24/10, 8/11		Sammanträden och upprättande av protokoll, § 46 mom. 1, dagar	1	12,00		12 -
		Särskild utredning, § 46, mom. 2 dagar		12,00		
10/10		Utredning å länets lantmäterikontor rörande fastighetsgränser, jordregisternummer o. d., § 46, mom. 15 dagar	1/4	12,00		3 -
		Förslag enl. § 46 mom. 15, brunn "		12,00		
		utlopp för täckt ledning "		12,00		
		slanficka "		12,00		
		Lösen för : Summa kronor				154 41
		Kopia av plankartan § 51				
		1 a) 1:sta regalarcket bladet			7 -	
		övriga regalarck blad				
		b) efter kartans skala och ägofigurernas medelareal, tariff VII, skalan 1: 4000, medelareal 32 ar ägofigurer st.	32	0,07	2 24	
		har 10,533 0,14			1 47	
		Överföres			10 71	

1	2	3	4	5	6	7
		Överfört			10 71	
		höjning för handkopia å ritpapper, 25 0/0			92	
		3) insättning av höjdlägestal st.	62	0,02	1 24	
		” ” kanaler och diken, grundbelopp			1 75	
		tillägg för varje cm. verkligt mått å kartan, cm.	20	0,05	1 -	15 62
		Kopia av profil-, sektions-, bro och trumritningar, § 54,				
		1) enligt tariff VIII, endast markyta km.				
		befintligt vattendrag el. vall ”				
		nytt avlopp el. vall ”				
		ändring av befintligt avlopp ”	0.8	6.-	4 80	
		2) tvärsektioner, originalritningens belopp			2 50	
		3) broar och trummor, ” ”			5 -	
		4) för varje med rubrik, skalor o. d. försett blad st.		3,00		12 80
		nedsättning för kopia å kalkerväv 25 0/0				
		Kopia av annan ritning, § 46, pumpstation, dagar		12,00		
		brunn, rörutlopp och slamficka ”		12,00		
		Avskrift av synehandlingarna, § 55 sid.	24	0,55		13 20
		Översiktskarta i d.o, § 41				
		Summa kronor				41 12
		Övriga förrättningskostnader,				
		Lösen av förordnandet jämte kommissionärsarvode			8 -	
		Annonskostnader ang. sammanträden				
		Inbindning av förrättningshandlingar o. uppklistring av ritningar			2 -	10 -
		Arvode till biträdande förrättningsmannen				
		Ersättning till gode männen enligt egna räkningar				62 -
		Kostnader för hantlangning, materialier o. d.				35 -
		Summa kronor				107 -
		Sammandrag.				
		Förrättningsmannens arvode				154 41
		Lösen för kopior och avskrifter				41 12
		Övriga förrättningskostnader				107 -
		Summa kronor				302 53

Den, som icke åtnöjes med denna räkning, äger att inom tre månader från nedanstående dag klander därå anställa genom stämning till Gårds och Albo häradsrätt.

Kyllingaröd den 8 nov. 1932

Lennart Holmström
Statens lantbruksingenjör.

Att sakägarna erhållit en med denna lika lydande räkning betyga:

Förestående avskrift av synepro- Kronor kvitteras:
tokoll med bilagor/-Svidimeras. den 19.....

Lennart Holmström

L 1*0612

DIARIE NR 16915
K. LANTERUKSSTYRELSEN
31 AUG. 1934




Avskrift

Genom Kungl. Maj:ts nådiga brev
den 22 juni 1934. förtäglad till efter-
rättelse vid arbetets utförande.

Stockholm den 3 augusti 1934.

På Kungl. Landbruksstyrelsens vägnar:
Albert Ennå.

Översiktskarta

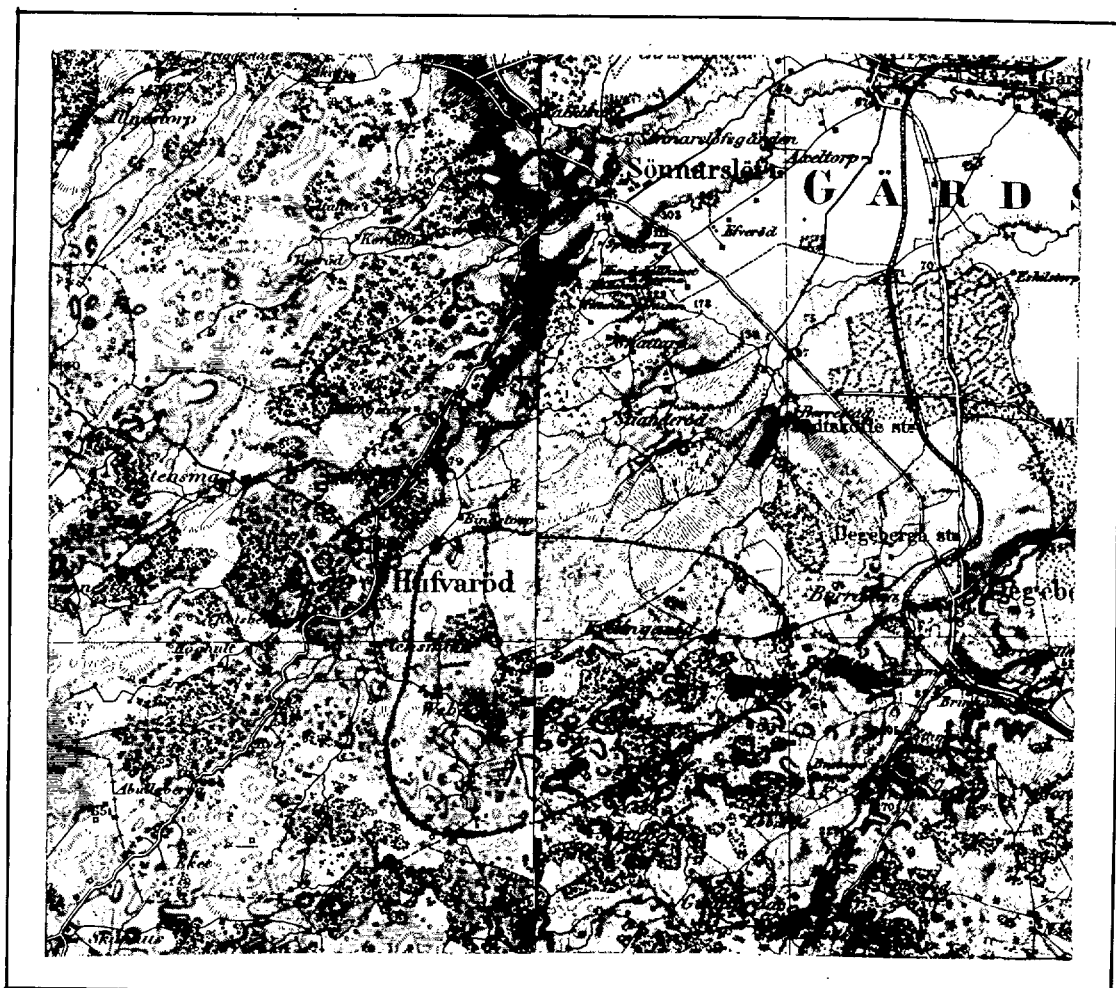

Skala 1:100000

lingaröds dikningsföretag av år 1932"

som avser torrläggning av vattenskadad

mark till Bökestorp, Kyllingaröd och

Tolseröd i Degeberga socken av Kristianstad

län, förklarat sig vilja söka lån och an-

slag av allmänna medel till företagets

utförande, får jag härmed därom avgiva

följande av ritningar och förslag åtföljda

B E T Ä N K A N D E.

Företagets ändamål.

Företaget avser bättre torrläggning av åker och ängsmark.

Belägenhet.

Avdikningsområdets belägenhet. framgår av motstående över-
siktskarta där det markerats med röd färg.

Föregående rättslig utredning.

Företaget har föregåtts av syneförrättning enligt vattenlagen
verkställd av undertecknad på förordnande av länsstyrelsen.

Mot syneförrättningen, som slöts den 8 nov. 1932 har miss-
nöje ej anmälts, vilket framgår av närslutna diarietbevis /bil.B/

Låne- och anslagssökande.

I förening, bil.C, hava delägarna överenskommit att gemen-
samt hos Kungl. Maj:t göra underdånig ansökan om största möjliga
lån och anslag av allmänna medel till företagets utförande.

För litt. C Tolseröd 2¹ A.B.Vittskövle samt

" D " Kyrkojord till Degeberga församling

sökes icke statslån.

Avdikningsområdets beskaffenhet.

Jordmånens beskaffenhet framgår av den till syneprotokollet
fogade ägobeskrivningen.

Nuvarande av-dikning.

Området avvattnas för närvarande av ett naturligt vatten-
drag, vars dimensioner dock äro allt för små för att tillåta mar-
kernas rationella torrläggning för åker och äng.

Torrläggning.

Dikningsförslaget avser detta vattendrags nygrävning och
fördjupning till utsträckning och dimensioner i enlighet med vad
bifogade plan- och profilritningar utvisa.

Areal, jordförbättring och kostnad.

Den i företaget ingående arealen och den genom dikningen möj-
liggjorda jordförbättringen finnes angiven i till syneprotokollet
fogad hävdeförteckning och värderingslängd och utgör:

åker	2.148 har
äng	7.484 "
med ett förbättringsvärde av	3482.84 kr.

Lånesökandes andelar utgöra:

åker	2.148 har
äng	4.065 "
med ett förbättringsvärde av	3126.24 kr.

Själva dikningskostnaden finnes angiven i till syneproto-
kollet fogade kostnadsberäkningen.

Samtliga kostnaden utgör för:

Dikningen 2840.- kr.

Syneförrättningen 302.53 "

Betänkandet 79.59 "

Summa 3222.12 kr.

Lånesökandes kostnader utgöra för:

Dikningen 2549.21 kr.

Syneförrättningen 271.56 "

Betänkandet 79.59 "

Summa 2900.36 kr.

3222.12

47

7255486

1028848

153914

Deltagningsskyldighet.

Denna är reglerad genom bestämmelserna i synemännens laga kraftvunna utlåtande.

Hinder mot företaget.

Enär syneförrättningen vunnit laga kraft finnes ej något hinder mot företagets utförande.

Liknande företag i orten.

Närmast belägna med statsmedel understödda liknande företag torde vara "Hörröd Lökaröds dikningsföretag av år 1930".

Nu avhandlade företag har ej förut varit föremål för offentlig myndighets prövning.

Beräkning av lån och anslag.

Relativkostnaden för företaget utgör 0.93.

Den summa som således författningesenligt skall kunna utgå som bidrag ur statens avdikningsanslag torde uppgå till 47.55 % av hela kostnaden eller 1532.12 kronor och lånet ur Statens avdikningslånefond till 1521.24 kronor.

Tillstyrkan.

Hänvisande till förestående utredning tillstyrker jag att till utförande av detta företag beviljas bidrag ur Statens avdikningsanslag med 1530 kronor och lån ur Statens avdikningslånefond med 1520 kronor.

Utförande.

Vid arbetenas utförande skall iakttagas vad i synemännens laga kraftvunna utlåtande bestämmes.

Arbetstid.

Till arbetenas utförande torde böra anlås en tidrymd av ett år.

Kristianstad 1 april 1933.

Lennart Holmström

Statens lantbruksingenjör

Bilagor.

- A Företeckning över fastigheter till vilka lån sökes.
- B Diariebevis
- C Föreningshandling
- D Ett häfte synehandlingar
- E Ritningar i ett blad.

Socken, by och hemman	Registernummer	Littera A kartan	Hemmanstal	Agallurens nummer	Delägares namn, hemvist m. m. samt ägobeskrivning
1	2	3	4	5	6
Uppgift i de sökande av län från Statens avdih- ningslänfond till utfrående av "Brörs Lopp - Hyllingaröds delningsförslag av år 1932" för vilka län tillstypas. Kristianstads län. Sigtunga socken. Brörs Lopp " 3² " 3¹³ " 3¹⁴ Hyllingaröds " 2² " 3¹²					Johan Nilsson Hans Persson Jone Andreas Persson Vik Persson Kristianstad i april 1933. Lennart Holmström Statens landbruksingenjör

Areal								Nuvarande värde			Blivande värde			Förbättringsvärde		
Åker		Äng och odlingsmark		Annan duglig mark		Impediment och högl. mark		pr har	pr ägofigur		pr har	pr ägofigur		pr har	pr ägofigur	
Har	ar	Har	ar	Har	ar	Har	ar	Kr.	Kr.	öre	Kr.	Kr.	öre	Kr.	Kr.	öre
7		8		9		10		11	12		13	14		15	16	

Ökningen
 Symförsäkringen
 Beträkandet

Kostnadsrammandrag

3027 12 x)
~~2840~~ kr.
 302 53
 79 59
 3409 24
 3222 12

Summa kronor

x) Ökningen vidtagen av Kungl. Lantbruksstyrelsen med stöd av fem företagsställernas inkomna ny kostnadsberäkning.

Vid arbetsplanens fastställande har kostnaden för företaget beräknats till 3409 kronor 24 öre, varav å ämnebrukarnas andel 3060 kronor 17 öre.

Stockholm den 3 augusti 1934
 På Kungl. Lantbruksstyrelsens vägnar:
 Albert Jönvall

Att, såvitt framgår av härätades fört vederbörlikt diarium, besvär icke inom laga tid anförts mot en enligt uppgift den 8 november 1932 avslutad laga syneförrättning angående företag, benämnt "Bökestorp-Kyllingaröds dikningsföretag av år 1932" och avseende torrläggning av marker till Bökestorp, Kyllingaröd och Tolseröd i Degeberga socken, Kristianstads län; det varder härmed till bevis meddelat. Stockholm i Söderbygdens vattendomstols kansli den 23 februari 1933.

Ex officio:

Sven Nordlund

Bil. C .

Undertecknade delägare i "Bökestorp Kyllingaröds dikningsföretag av år 1932" överenskomma härmed att gemensamt hos Kungl. Maj:t göra underdånig ansökan om största möjliga lån och anslag av allmänna medel till företagets utförande och uppdraga vi åt arbetsstyrelsens ordförande att å våra vägnar underteckna alla härför erforderliga handlingar och kontrakt samt åt arbetsstyrelsen att utkvittera och mot redovisningsskyldighet handhava dess beviljade statsmedel.

Bökestorp den 1 febr. 1932.

Johan Nilsson, n:o 3 Bökestorp

Karl Persson, " 3 "

Nils Persson, " 3 Kyllingaröd

Andreas Persson, " 2 "

Bevittnas?

Axel Hansson
Bökestorp

Nils Andersson
Kyllingaröd

Förestående avskrift av handlingar tillhörande
den av Kungl. Maj:t den 24/6 1932 fast-
ställda arbetsplanen vidimeras:




597
254
Johan Nilsson Bökestorp

L 1-0612

DIARIE Nr 16915
K. LANTBRUKSSTYRELSEN
31 AUG. 1934

KONTRAKT.

(Arbetslöshetsföretag).

Sedan Kungl. Maj:t den

22 juni 1934

för

"Bökestorp - Kyllingaröds dikningsföretag av år 1932" i Degeberga soc-
ken av

KRISTIANSTADS LÄN

under föreskrift, att understödstagare skall vara skyldig underkasta sig den granskning från
Riksdagens revisorers sida rörande statsunderstödet användning, som Kungl. Maj:t kan
komma att föreskriva, beviljat *dels* ett *lån* av ettusenfemhundrafemtio (1.550)

kronor att utgå från *statens avdikningslånefond*

och *dels* ett *statsbidrag* utan återbetalningsskyldighet av ettusensexhundraåttio
(1.680)

kronor att utgå från *reservationsanslaget till torr-*

läggningsföretag, ägnade att motverka arbetslösheten, ävensom fastställt en av

statens lantbruksingenjör L. Holmström vid syneförrättning år 1932
upprättad arbetsplan med därtill hörande kostnadsförslag, ha *h* undertecknad ..., som av
vederbörande intressenter utsetts till styrelse *h* *förtroendeman* för företaget, *h*

med Kungl. Lantbruksstyrelsen, å Kungl.
Maj:ts och Kronans vägnar, avslutat följande kontrakt, varigenom *vi* jag för egen del samt å
vederbörande intressenters i företaget vägnar åtag *h* och förbind *oss* mig:

1:o) att utföra företaget i noggrann överensstämmelse med den av Kungl. Maj:t fast-
ställda arbetsplanen med de eventuella ändringar däri, varom vederbörande myndighet må
efter framställning besluta,

att, vid äventyr att bidragsrätten må kunna av Kungl. Maj:t förklaras förverkad, utan
uppskov igångsätta företaget,

att fullborda arbetet till den 1 september 1935,

att vid företagets utförande iakttaga de föreskrifter, som av Kungl. Maj:t eller Lantbruksstyrelsen må hava meddelats,

att bestrida vad utöver beviljade statsmedel kan erfordras för företagets fullbordande,

att gälda vederbörande förrättningsman tillkommande gottgörelse enligt taxa även i fråga om av Lantbruksstyrelsen beordrad avsyning av företaget,

att, när sådant av Lantbruksstyrelsen påfordras, företaget behörigen verifierade räkenskaper för företaget ävensom att, därest det skulle visa sig, att torrlägningskostnad, varför statsmedel beviljats, beräknats till högre belopp än den verkliga kostnaden, vidkännas motsvarande minskning av lånet och statsbidraget,

att eljest på anfordran lämna de uppgifter rörande företagets utförande, som i särskild ordning må föreskrivas,

att underhålla det utförda arbetet intill dess sådan underhållsskyldighet kan varda andra i laga ordning ålagd eller vederbörande från underhållsskyldigheten befriats, samt

att vid arbetets utförande ävensom i fråga om underhållsskyldighetens fullgörande underkasta ^{oss} mig Lantbruksstyrelsens inseende och kontroll;

2:o) att för tjänsteman, som av Lantbruksstyrelsen eller Väg- och Vattenbyggnadsstyrelsen förordnas att verkställa besiktning eller avsyning av arbetet eller inspektion av underhållsarbetet, tillhandahålla den för företaget fastställda arbetsplanen med därtill hörande handlingar och ritningar;

3:o) att i händelse avvikelse utan därtill i vederbörlig ordning erhållet tillstånd skett från den fastställda arbetsplanen, eller arbetet icke blivit fullbordat inom därför bestämd tid och Lantbruksstyrelsen ej heller meddelat anstånd med dess utförande, eller Kungl. Statskontoret skulle finna den säkerhet, som blivit ställd för till Statskontoret avgiven skuldförbindelse angående lånets återbetalning, icke vidare nöjaktig, och ny säkerhet, som av Statskontoret godkännes, icke varder inom bestämd tid avlämnad, eller den bestämda annuiteten icke varder i behörig tid erlagd, låta det ankomma på Kungl. Maj:t att inställa all vidare utbetalning av statsmedel samt att återfordra vad därav uppburits, beträffande lånet dock endast därest icke beslut om detsammās återbetalning och fördelning blivit meddelat, att inom viss angiven tid på en gång eller efter hand inbetalas till Statskontoret, ävensom att å sålunda lyftade och återburna medel erlagga fem procent årlig ränta från lyftningsdagen till dess återbetalning sker;

4:o) att ifråga om tid för lyftande av statsmedlen i mån av arbetets fortgång låta gälla vad Lantbruksstyrelsen därutinnan bestämmer; och skall, därest icke Kungl. Maj:t med avseende å särskilda förhållanden prövar skäligt annorlunda förordna, någon del av statsmedlen innestå i Statskontoret intill dess arbetet blivit vederbörligen avsynat och av Lantbruksstyrelsen godkänt;

5:o) att vid avslutandet av detta kontrakt för förvaring i Lantbruksstyrelsens arkiv till Styrelsen överlämna bestyrkt avskrift och kopia av de till den fastställda arbetsplanen hörande handlingar och ritningar, ävensom att, innan sista delen av statsmedlen lyftes, till Lantbruksstyrelsen överlämna fullständig beskrivning jämte ritning över sådan avvikelse från den fastställda planen, vartill vederbörligt tillstånd meddelats;

6:o) att bestrida eller gottgöra alla kostnader av vad beskaffenhet de vara må, som i följd av erhållna statsmedel föranledas för Statskontoret;

7:o) att för fullgörande av detta kontrakt ävensom, därest mot kontraktet brytes, för återbäring av lyftade statsmedel jämte därå upplupen ränta, ställa sådan säkerhet, som av Lantbruksstyrelsen godkännes;

8:o) att till Statskontoret avgiva med behörig borgen eller annan säkerhet försedd skuldförbindelse angående lånets återbetalning; samt

9:o) att fullgöra de övriga åtaganden, som enligt gällande författningar i ämnet åligga mottagare av ifrågavarande statsmedel.

Härav äro två lika lydande exemplar upprättade, av vilka vardera kontrahenten tagit ett.

Böckertorp den *18 aug.* 19*34*.

Johan Nilsson

Att *Lantbr. Johan Nilsson*
Böckertorp

i bägges vår närvaro egenhändigt undertecknat förestående kontrakt, intyga:

Arvid Nilsson *Alfred Jönsson*
Adress *Böckertorp* Adress *Böckertorp*

Med stöd av Kungl. brevet den *22 juni*
1934 antager Kungl. Lantbruksstyrelsen,
å Kungl. Maj:ts och Kronans vägnar, detta
kontrakt.

Stockholm den *29* september *1934*.

På Kungl. Lantbruksstyrelsens vägnar

Arvid Nilsson

Vederbörandes uppmärksamhet fästes å bestämmelserna i 13 kap. 17 § vattenlagen, vari stadgas att, därest det framtida underhållet försummas, Konungens Befallningshavande eller annan myndighet Konungen bestämmer äger själv bota bristen på den försumliges bekostnad.

22/6 34

Socken, by och hemman	Registernummer	Littera å kartan	Hemmanstal	Agofigrens nummer	Delägares namn, hemvist m. m. samt ägobeskrivning
1	2	3	4	5	6
<u>Uppgjett</u> å de sörhände å län från Statens arde- mings länifond till utförande av "Bökes lags - Hyllinga- röds delnings förslag" av år 1932" för vilka län tillhö- r.					
<u>Kristianskads län</u>					
<u>Segeberga socken</u>					
Bökes lags	32	$\frac{1}{6}$			✓ Johan Nilsson
"	313	avst.			✓ Karl Persson
"	314	avst.			✓ <u>Jone</u>
Hyllingaröd	22	$\frac{1}{14}$			✓ Anders Persson
"	312	$\frac{7}{192}$			✓ Nils Persson

Ant.
Kristianskad i april 1933.
~~Mårt. L. M. M. M. M.~~
Statens länbrukshingst

esth

Uppgift jämlikt stadgandet i 1 §, 1 stycket, av lag om kronans förmånsrätt för avdikningslån den 14 juni 1929 (nr 164).

Företagets namn: "Bökestorp - Kyllingaröds dikningsföretag av år 1932" i Degeberga socken av Kristianstads län.

Lån 1.550 kronor från statens avdikningslånefond enligt Kungl. Maj:ts beslut den 22 juni 1934.

Lånet har beviljats för nedanstående, i utredningen angående detsamma upptagne fastigheter.

Socken, by och hemman	Bental	Register- nummer	Ägare
<u>Degeberga socken.</u>			
Bökestorp	1/6	2 3	Johan Nilsson
"	avst.	13 3	Karl Persson
"	avst.	14 3	Densamme
Kyllingaröd	1/14	2 12	Andreas Persson
"	7/192	3	Nils Persson

Stockholm den 29 september 1934.

På Kungl. Lantbruksstyrelsens vägnar

Olof Fredholm



Godk. 29/9 1934

DIARIE Nr 16916
K. LANTBRUKSSTYRELSEN
31 AUG. 1934

Bevis

över verkställd avsyning av torrlägningsföretag.

Företagets namn: Bökestorp - Kyllingaröds dikningsföretag av år 1932 i Degeberga socken av Kristianstads län.

Planen fastställd den 22 juni 1934.

Lån från statens avsikningslånefond I.550 kronor.

Bidrag från reservationsanslaget till torrlägningsföretag, ägnade att motverka arbetslösheten I.680 kronor.

Kontrakt om arbetets utförande antaget av sökandena.

Fastställd arbetstid till den 1 september 1935.

Ordförande i företagets styrelse: lantbrukaren Johan Nilsson, Bökesstorp pr Degeberga.

Avsyning verkställd av förste assistenten Lars Kullman.

Företaget befanns därvid vara i sin helhet utfört i överensstämmelse med den fastställda arbetsplanen, och till styrker jag dess godkännande.

Kristianstad den 30 augusti 1934.

Lennart W. W. W.
statens lantbruksingenjör.



Stämpel & tecken