


Likheten med den av Kungl. Maj:ten
den 23/2 1934 fastställda arbets-
planen bestyrkes:

Jonas J. Jönsson

Hulebäckseröds dikeeringsföretag av år 1931.

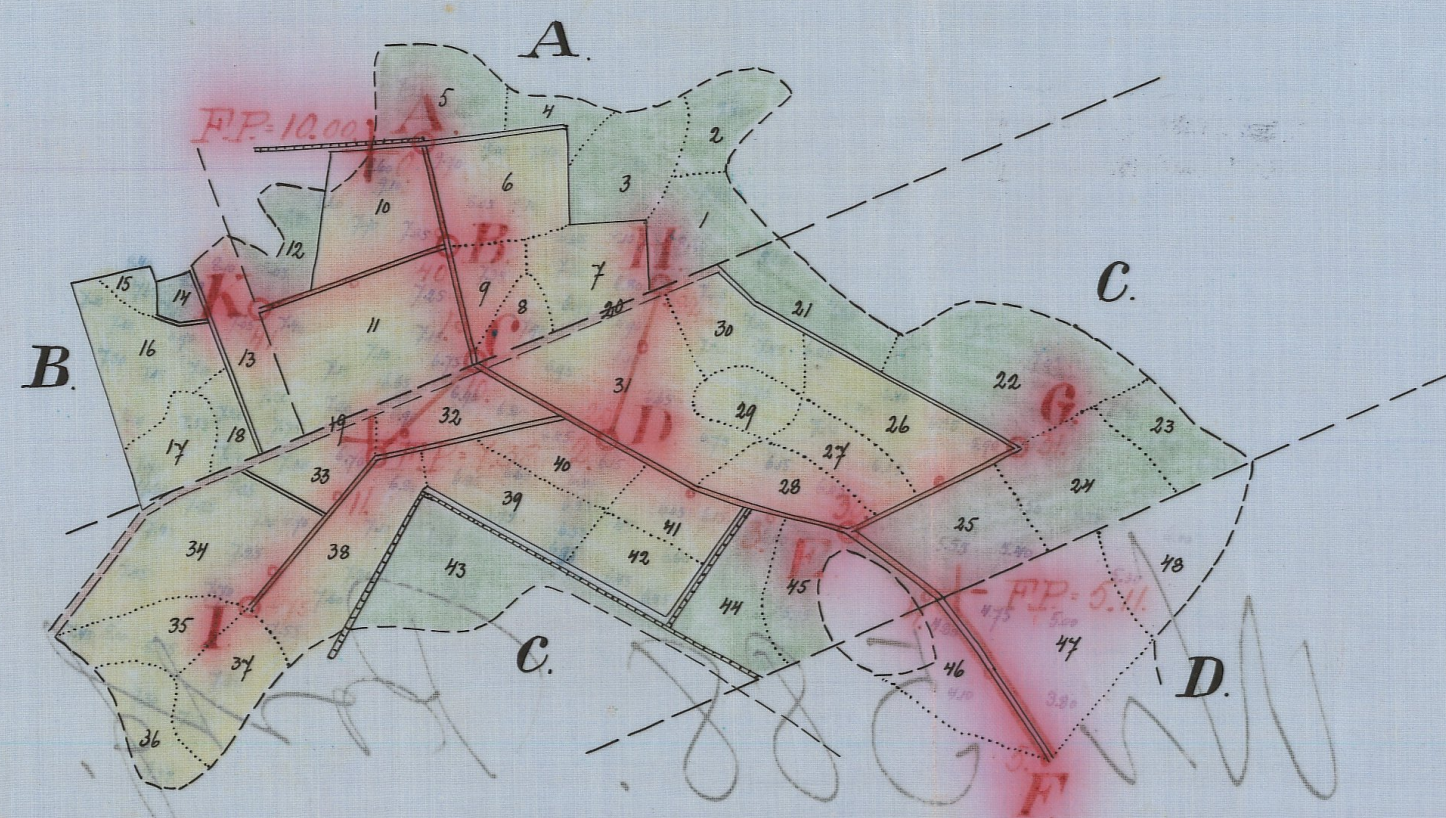

Registerrumnummer.

Hjärnarps socken	
A	Hulebäckseröd 3 ¹²
B	" 3 ²⁰
C	" 3 ¹⁷
D	" 3 ¹⁸


Kungl. lantbruksstyrelsens
Räntingsarkiv.

Förslag till dikeering inom **Hulebäckseröd**

i Hjärnarps socken, Kristianstads län,
upprättat vid synförrättning enl. vattenlagen
år 1931 av


Jonas J. Jönsson

Statens lantbruksingenjör.

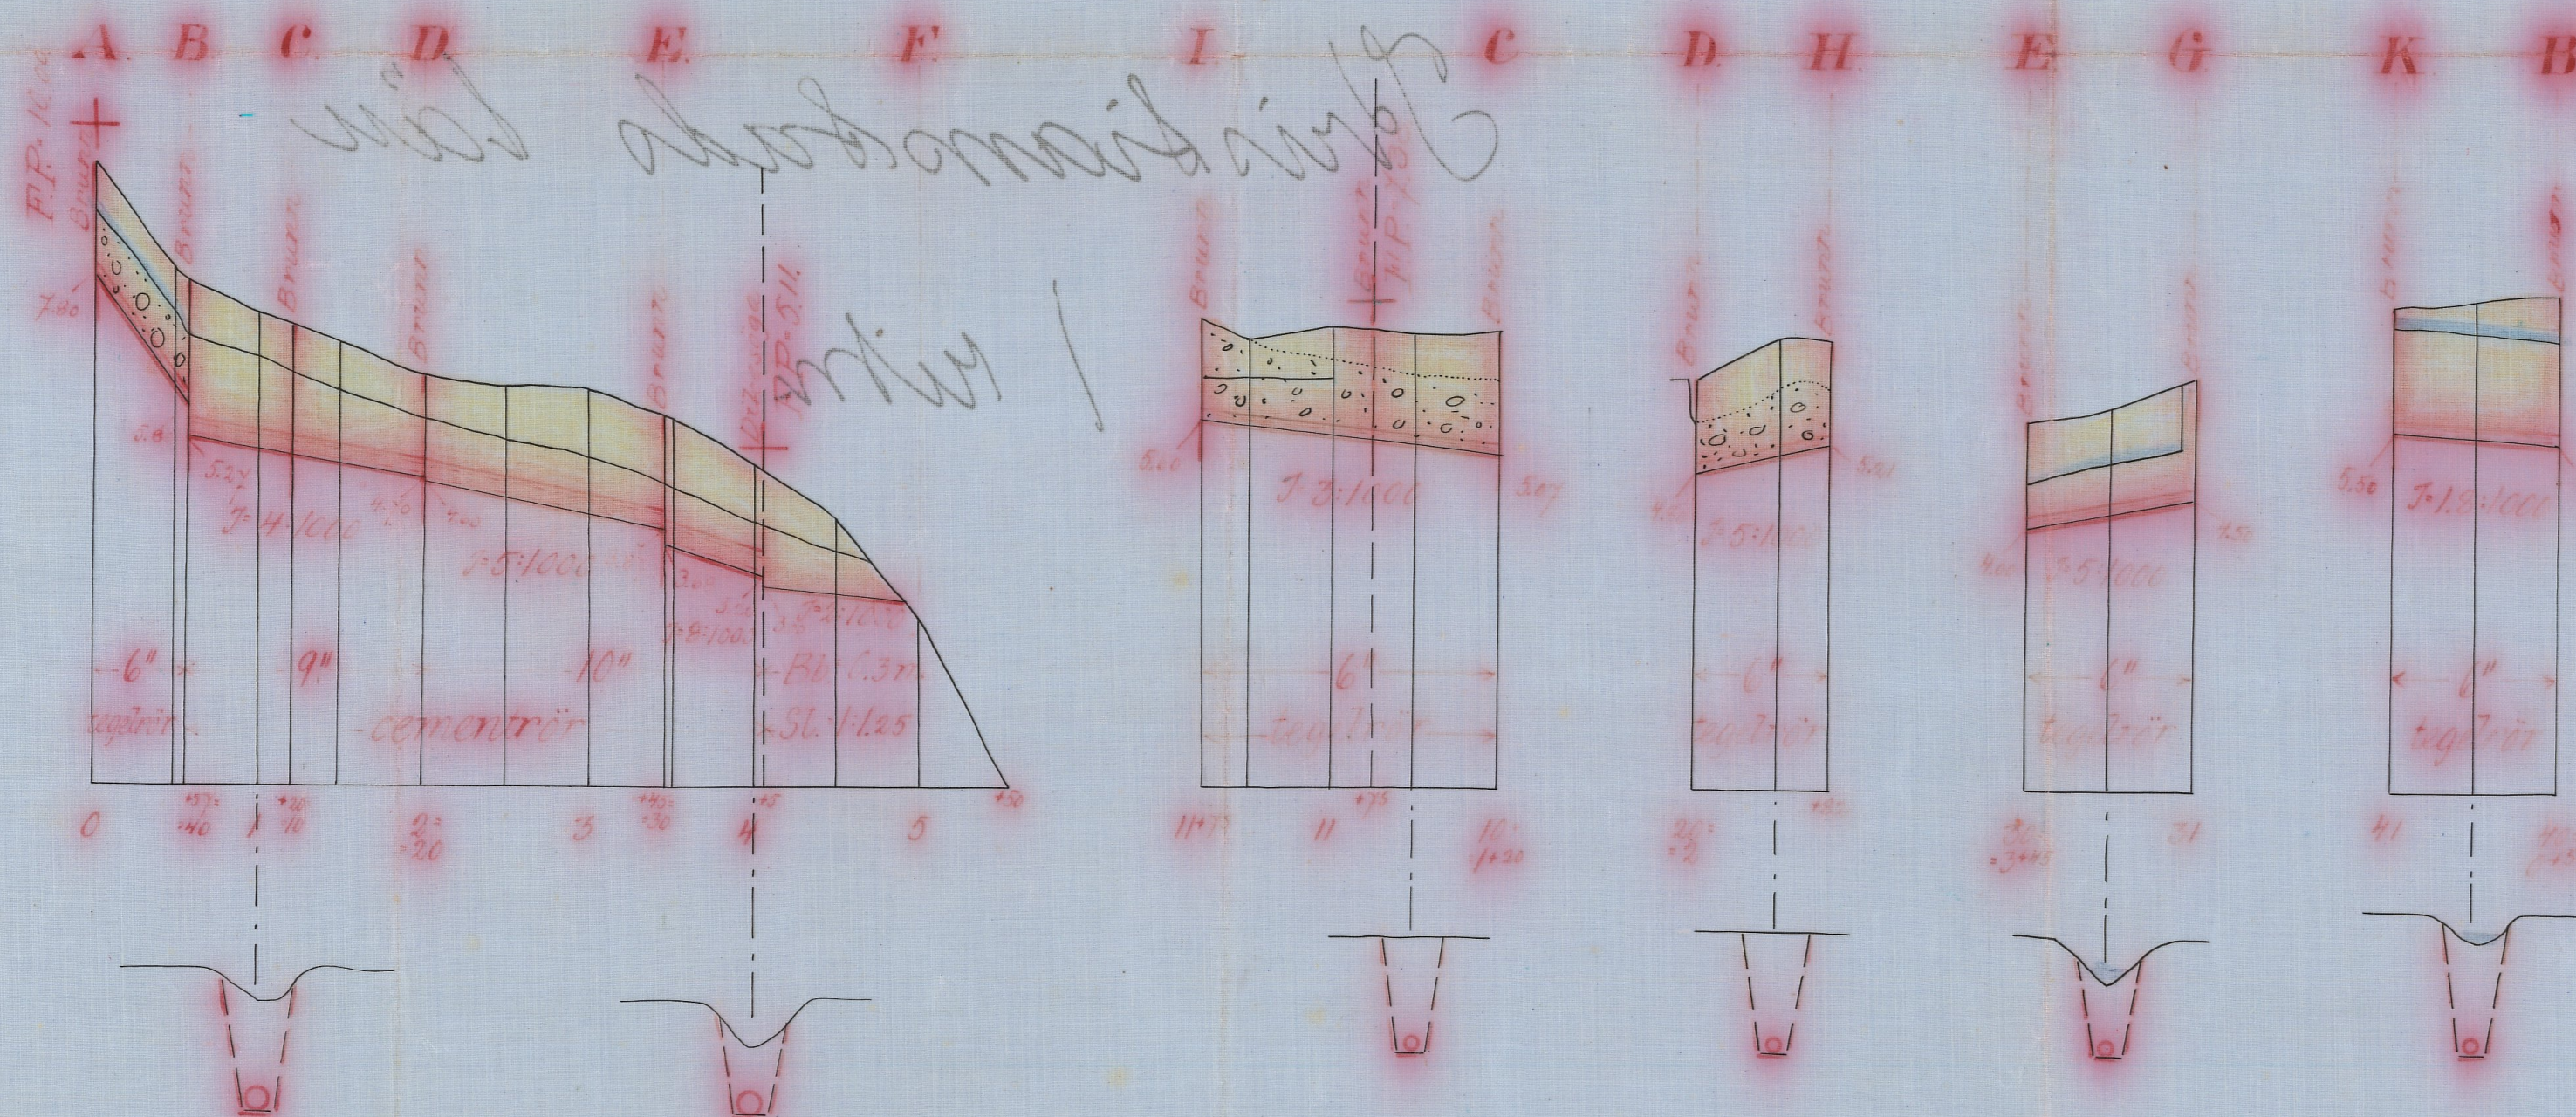


Längd-skala 1:4000
Höjd-och sektions-skala 1:100

Förslag till intagningsbrunn

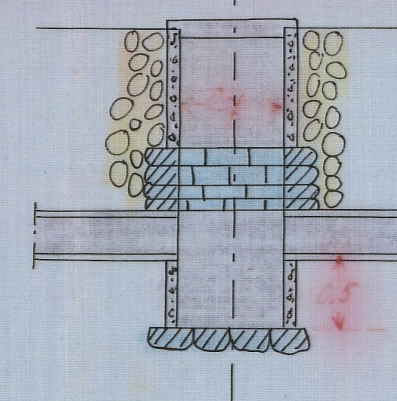

Förslag till dikesöga

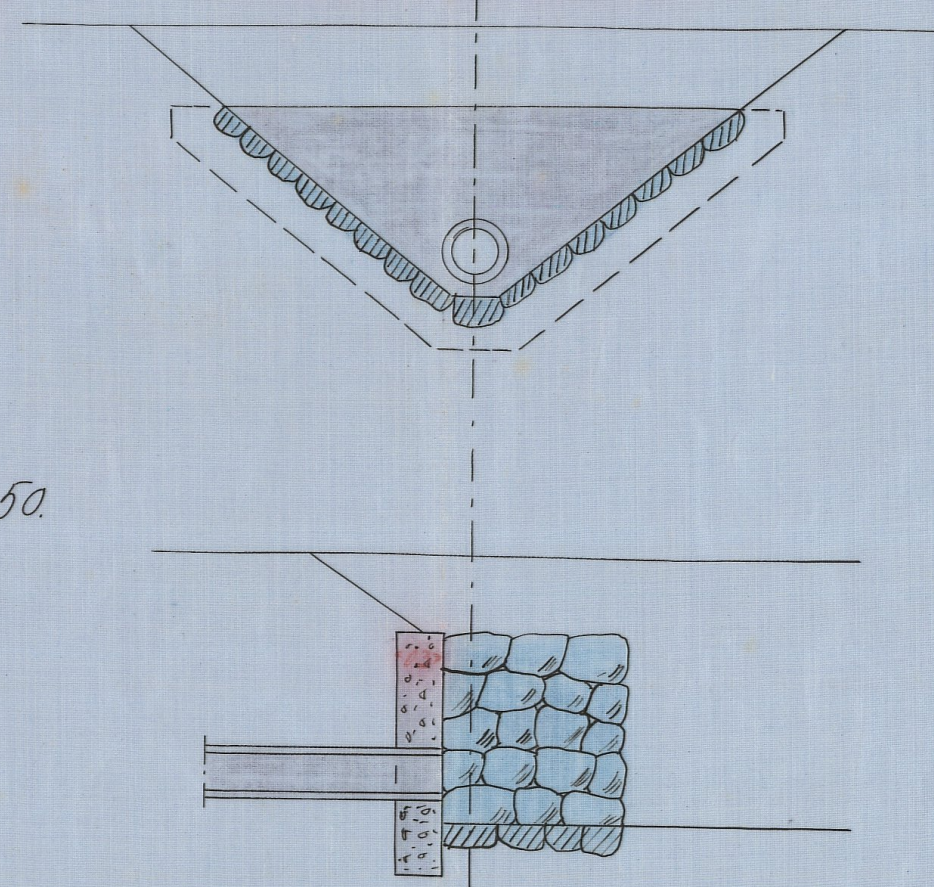

Skala 1:50

Grunn Kungl. Maj:ts rådliga beslut
den 23 februari 1934 fastställda till
upprättningen vid arbetets utförande.

Härsköden den 9 mars 1934
På Kungl. lantbruksstyrelsens vägnar.
Albert Smith.

RIILN:001

1-8638

Mr 588 Kristianstads län

7110

1*0638

7297

DIARIE Nr

K. LANTBRUKSSTYRELSEN

18 MARS 1932

23 FEB. 1934

i und. anm.

Handlingar
rörande

Hulebäckseröds

dikningsföretag

upprättade vid syneförrättning enl. vattenlagen
år 1931.

Protokoll, hållet vid syneförrätt-
ning enligt vattenlagen angående dikning
inom Hulebäckseröd i Hjärnarps socken,
Kristianstads län.

År 1931 den 22 september inställde sig undertecknad statens
lantbruksingenjör hos lantbrukaren Bernt Pettersson i Hulebäckse-
röd för att på grund av länsstyrelsens förordnande verkställa syne-
förrättning enligt vattenlagen angående dikning inom Hulebäckseröd
i Hjärnarps socken, Kristianstads län. Efter personliga kallelser
hade till sammanträde infunnit sig:

Bernt Pettersson, Hulebäckseröd

Albin Adolfsson, "

Bengt Petter Pålsson, "

Alex Svensson, "

såsom gode män: Arvid Jönsson, Svenstorp, och Joel Johansson,
Margretetorp, vilka båda avlagt föreskriven ed.

§ 1.

Det för undertecknad utfärdade förordnandet samt ansökan
därom upplästes /bil.1/.

§ 2.

På därom framställd fråga yppades ej någon jävsanmärkning
mot synemännen, ej heller visste sig dessa stå i jävsförhållande
till sakägare.

§ 3.

Bengt P.Pålsson i Hulebäckseröd förenade sig med sökanden.
Häröver uppsattes särskild handling, bil.2, som undertecknades

av Pålsson, vilket styrktes genom synemännens anteckning å akten.

§ 4.

Sökandena yrkade anläggandet av täckta ledningar till sådant djup och dimensioner, att deras vattenskadade mark kunde torrläggas till lagenligt djup för åker samt att kostnaderna skulle fördelas enligt lag.

§ 5.

Förrättningsmannen kungjorde, att synemännen omedelbart efter sammanträdet komme att vidtaga för ärendets vidare handläggning nödiga undersökningar och värderingar samt att nytt sammanträde komme att hållas å samma lokal torsdagen den 8 oktober 1931 kl. 12 middagen, till vilket sammanträde inga andra kallelser än detta meddelande komme att utgivas.

§ 6.

Alex Svensson förmenade sig ej hava någon nytta av företaget.

§ 7.

Då intet vidare förekom upplästes dagens protokoll och slöts sammanträdet.

Ort och tid som ovan

Lennart Holmström

Statens lantbruksingenjör

Arvid Jönsson

Joel Johansson

År 1931 den 8 oktober.

Denna dag inställde sig åter förenämnda synemän i Hulebäckseröd

varvid följande sakägare tillstädeskommo:

Bernt Pettersson, Hulebäckseröd

Albin Adolfsson,

"

Bengt Petter Pålsson,

"

Alex Svensson, Hulebäckseröd.

§ 8.

Förrättningsmannen framlade och förklarade det upprättade dikningsförslaget samt uppläste hävdeförteckning, ägobeskrivning och värderingslängd i sammandrag /bil.3/, kostnadsberäkning /bil.4/ och kostnadsfördelningslängd /bil.5/.

§ 9.

Synemännen avgåvo sitt så lydande utlåtande /bil.6/.

§ 10.

Det beslöts, att företagets styrelse skulle bestå av tre medlemmar. Härtill valdes Bernt Pettersson, Albin Adolfsson och Bengt Petter Pålsson, samtliga i Hulebäckseröd.

§ 11.

Till ordförande i styrelsen utsågs Bernt Pettersson i Hulebäckseröd pr Hjärnarp; och skulle till företaget hörande handlingar och ritningar förvaras av ordföranden.

§ 12.

Räkning å förrättningskostnaderna bifogades protokollet.
/bil.7/.

§ 13.

Då intet vidare förekom upplästes dagens protokoll och förklarades förrättningen avslutad

Ort och tid som ovan

Lennart Holmström

Statens lantbruksingenjör

Joel Johansson

Arvid Jönsson

Till Länsstyrelsen i Kristianstads län.

Härmed anhålles vördsamt om förordnande för statens lantbruksingenjör att verkställa syneförrättning enligt vattenlagen å avloppsdiken från vattenskadad mark till Hulebäckseröd n:o 3 i Hjärnarps socken. Samtliga av företaget beroende torde först av förrättningsmännen kunna uppgivas. Hulebäckseröd pr Hjärnarp den 25/3 1930.

Bernt Pettersson

äg. av 7/144 mtl. Hulebäckseröd 3¹²

R E S O L U T I O N .

Jämlikt 10 kap. 33 § vattenlagen förordnar länsstyrelsen statens lantbruksingenjör Lennart Holmström att i enlighet med föreskrifterna i ovan åberopade lag, därest laga hinder ej möter, verkställa den uti bilagda ansökan påkallade förrättning; skolande sökanden tillställa förrättningsmannen detta förordnande.

Kristianstads landskansli den 4 april 1930.

På länsstyrelsens vägnar:

C.Rich. Lundberg

Gösta Ek

För anläggandet av täckta avloppsdiken å min mark förenar jag mig med Bernt Pettersson i Hulebäckseröd i hans den 25 mars 1930 daterade ansökan om laga syneförrättning enligt vattenlagen.

Hulebäckseröd den 22 sept. 1931.

Bengt P. Pålsson

Att Bengt P. Pålsson i Hulebäckseröd frivilligt och i vår närvaro undertecknat förestående föreningshandling intyga

Lennart Holmström

Statens lantbruksingenjör

Arvid Jönsson

Joel Johansson

Socken, by och hemman	Registernummer	Littera å kartan	Hemmansstal	Ägofigurens nummer	Delägares namn, hemvist m. m. samt ägobeskrivning
1	2	3	4	5	6
Hjälmars socken.					
Hulebäckseröd	3 ¹²	A	7/144		Bernt Pettersson
				1	äng, mylla på lerbl. grus
				2	" "
				3	" "
				4	" "
				5	" "
				6	äker
				7	" "
				8	" "
				9	" "
				10	" "
				11	" "
				12	äng
					Summa
J ²	3 ²⁰	B	1/144		Albin Adalsson.
				13	äker, mylla på lerbl. grus
				14	äng
				15	äker
				16	" "
				17	" "
				18	" "
					Summa
J ²	3 ¹⁷	C	1/24		Bengt Petter Tälsson.
				19	väg imp.
				20	" "
				21	äng, mylla på lerbl. grus
				22	" "
				23	" "
				24	" "
					överförd

Å r e a l								Nuvarande värde			Blivande värde			Förbättringsvärde		
Åker		Äng och odlingsmark		Annan duglig mark		Impediment och högl. mark		pr har	pr ägofigur		pr har	pr ägofigur		pr har	pr ägofigur	
Har	ar	Har	ar	Har	ar	Har	ar	Kr.	Kr.	öre	Kr.	Kr.	öre	Kr.	Kr.	öre
7	8	9	10	11	12	13	14	15	16							
		28,5						140	39	90	200	57	-	60	17	10
		19,8						180	35	64	200	39	60	20	3	96
		31,6						180	56	88	200	63	20	20	6	32
		10,6						140	14	84	200	21	20	60	6	36
		32,9						80	27	12	200	67	80	120	40	68
38,7								500	193	50	1000	387	-	500	193	50
28,-								300	84	-	1000	280	-	700	196	-
11-								600	66	-	1000	110	-	400	44	-
13,9								300	41	70	1000	139	-	700	97	20
36,7								500	183	50	1000	367	-	500	183	50
67,1								200	134	20	1000	671	-	800	536	80
		20-						100	20	-	200	40	-	100	20	-
1954	144,4								897	28		2242	80		1345	52
		27,5						500	137	50	1000	275	-	500	137	50
		05,9						150	8	85	200	11	80	50	2	95
		05,4						800	43	20	1000	54	-	200	10	80
		37,1						500	185	50	1000	371	-	500	185	50
		18,5						750	138	75	1000	185	-	250	46	25
		09,8						600	58	80	1000	98	-	400	39	20
983	05,9								572	60		994	80		422	20
						10,4										
						05,6										
		26,8						160	42	88	200	53	60	40	10	72
		64,6						100	64	60	200	129	20	100	64	60
		20,7						300	62	10	400	82	80	100	20	70
		40,8						150	61	20	400	163	20	250	102	-
		152,9				16-			230	78		428	80		198	02

Socken, by och hemman	Registernummer	Littera å kartan	Hemmansstal	Ägofigurans nummer	Delägares namn, hemvist m. m. samt ägobeskrivning
1	2	3	4	5	6
					<i>överfört</i>
				25	<i>äng, mylla på lerb. grus.</i>
				26	<i>äker</i> "
				27	" "
				28	" "
				29	" "
				30	" "
				31	" "
				32	" "
				33	" "
				34	" "
				35	" "
				36	" "
				37	" "
				38	" "
				39	" "
				40	" "
				41	" "
				42	" "
				43	<i>äng</i> "
				44	" "
				45	" "
					<i>Summa</i>
<i>Hulebäckseröd</i>	<i>318</i>	<i>D</i>	<i>1/24</i>		<i>Alex. Lönstom</i>
				46	<i>äng, förbättras ej</i>
				47	" "
				48	" "
					<i>Summa</i>

[illegible]

[illegible]

[illegible]

Kostnadsförslag.

Kulebäckseröds dikningsföretag av år 1931.

Timpenning: Kronor.

Läge	Längd m.	Arbete, jordmån m. m.	Antal	à kr.	Kostnad		Summa	
					Kr.	öre	Kr.	öre
1	2	3	4	5	6		7	
0-5	500	<u>Dikessträckan A-B-C-D-E-F.</u>						
0-0+57	57	Schaktning för täckt ledning, rörens läggning, dikesjordens återfyllning m. m. lm.	57	1.75	99	75		
		6" tegelrör st.	200	0.40	80	-		
0+57-2	143	Schaktning för täckt ledning, rörens läggning, dikesjordens återfyllning m. m. lm.	143	2.25	321	75		
	143	9" cementrör "	143	2.25	321	75		
2-4+5	205	Schaktning för täckt ledning, rörens läggning, dikesjordens återfyllning m. m. lm.	205	2.-	410	-		
	205	10" cementrör "	205	2.50	512	50		
4+5-5	95	Schaktning för öppet avlopp "	95	3-	285	-		
0, 0+57, 1+20 2, 3+45 4+5		Intagningsbrunnar ent. ritn. st.	5	40-	200	-		
		Dikesöga "	1	50-	50	-	2280	75
		Tillägg ca 10%					229	25
		Summa					2510	-
							V	
40-41	100	<u>Dikessträckan B-K.</u>						
		Schaktning för täckt ledning, rörens läggning, dikesjordens återfyllning m. m. lm.	100	2-	200	-		
		6" tegelrör st.	350	0.40	140	-		
41		Intagningsbrunn "	1	40-	40	-	380	-
		Tillägg ca 10%					40	-
		Summa					420	-

1	2	3	4	5	6	7
10-11+75	175	<u>Dikessträckan C-I.</u>				
10-11	100	Schaktning för täkt ledning, rörensläggning, dikejordens återfyllning m. m. lm.	100	2-	200 -	
11-11+75	75	6" tegelrör st.	75	1.50	112 50	
10+75, 11+75		Intagningsbrunnar	610	0.40	244 -	
		Tillägg ca 10%	2	40-	80 -	636 50
		<u>Summa</u>				700 -
20-20+82	82	<u>Dikessträckan D-H.</u>				v
		Schaktning för täkt ledning, rörensläggning, dikejordens återfyllning m. m. lm.	82	1.75	143 50	
		6" tegelrör st.	285	0.40	114 -	
20+82		Intagningsbrunn	1	40-	40 -	297 50
		Tillägg ca 10%				32 50
		<u>Summa</u>				330 -
30-31	100	<u>Dikessträckan E-G.</u>				v
		Schaktning för täkt ledning, rörensläggning, dikejordens återfyllning m. m. lm.	100	1-	100 -	
		6" tegelrör st.	350	0.40	140 -	
31		Intagningsbrunn	1	40-	40 -	280 -
		Tillägg ca 10%				30 -
		<u>Summa</u>				310 -
		<u>Lammandrag.</u>				v
500		Dikessträckan A-B-C-D-E-F			9510 -	
100		" B-K			420 -	
175		" C-I			700 -	
82		" D-H			330 -	
100		" E-G			310 -	
957		<u>Summa</u>			4270 -	v
		Hulbäckseröd den 8 oktober 1931				
		Lennart Holmström.				
		Statens lantbruksingenjör.				



avgivet vid syneförrättning enligt vattenlagen angående dikning inom Hulebäckseröd i Hjärnarps socken, Kristianstads län.

1:o. Företaget, som avser anläggandet av dike från åker och äng är enligt synemännens förmenande att hänföra till dikning. Mot företagets utförande på sätt i detta utlåtande närmare anges finnes enligt synemännens förmenande ej något laga hinder.

2:o. Sökande till företaget äro:

Bernt Pettersson för Hulebäckseröd 12
3

Bengt Petter Pålsson för " 17
3

Företagets utsträckning är beroende av sökandenas yrkanden och förefintliga fallförhållanden och omfattar syneförrättningen i anledning härav de dikessträckor, som å hithörande plankarta äro utmärkta med röda linjer och bokstäverna A-B-C-D-E-F, E-G, D-H, C-I och B-K.

3:o. Den vattenskadade mark, som av företaget tillskyndas båtnad är avfattad å hithörande plankarta. Såsom betalningsskyldig till företaget anses all mark, vars torrläggning till 1.2 meters djup är beroende av dikningen och som genom denna vinner möjlighet till förbättrad torrläggning, d.v.s. all mark, belägen under en kurva, avvägd till 1.2 meters höjd över vanligt medelvattenstånd i diket med tillägg för behövlig höjdskillnad mellan detta vattenstånd och eventuella täckdikessögon samt för fall åt sidorna mot diket räknat, vilket fall beräknats lika med markytans, dock ej överstigande 1.5:1000.

4:o. Den i föreliggande fall uppkommande båtnaden består i höjning

av jordens alstringsförmåga.

Enär jordägarnas deltagningsskyldighet i företaget är beroende av den värdeförändring, som tillskyndas jorden genom företagets utförande, har denna värdeförändring måst utrönas. För detta ändamål hava synemännen åsatt varje ägofigur ett värde, som i kronor uttrycker jordens värde efter företagets utförande.

Vid denna värdering har hänsyn tagits till jordens naturliga beskaffenhet såväl till matjord som alv samt till dess belägenhet men ej till jordens mer eller mindre goda brukning och därav uppkommande större eller mindre växtkraft.

Jordens värde före företagets utförande anse synemännen vara i det stora hela en produkt av dess värde i fullt torrlagt skick och den större eller mindre grad av försumpning, jorden lider av. Jord, som ligger i jämnhöjd med eller under den försumpande vattenytan, har grad 0.0; anses sålunda för närvarande sakna värde. Jord, som ligger i jämnhöjd med eller högre än kurvan för den vattenskadade marken, har grad 1.0; d.v.s. dess värde före och efter företagets utförande sammanfalla.

Höjdskillnaden mellan den försumpande vattenytan och kurvan delas i tio höjdgrader med sinsemellan lika höjdskillnad. Varje ägofigurernas höjdläge motsvaras alltså av en viss försumpningsgrad. Denna är uträknad för varje figurs medelhöjd. Genom reduktion av ägofigurernas blivande värde med denna för varje ägofigur uträknade grad erhålles ägofigurens nuvarande värde. Skillnaden mellan dessa två värden motsvarar den genom företagets utförande uppkommande förbättringen. Denna är uträknad för varje ägolott och återfinnes i värderingslängdens kolumner 15 och 16.

5:o. För att den beräknade jordförbättringen skall kunna ernås måste dikningsarbetet verkställas i full överensstämmelse med förslaget som är upprättat med hänsyn tagen till framrinnande vattenmängd, markens lutningsförhållanden, dikningsarbetenas ändamål m.m.

Nederbördsområdet är direkt inmätt och utgör:

i punkt A	5 hektar
B	11 "
C	18 "
D	29 "
E	38 "
<u>F</u>	<u>40</u> "
G	4 "
H	6 "
I	4 "
10+75	5 "
K	4 "

På sökandenas yrkanden och med stöd av bestämmelserna i vattenlagens kap. 7 § 4 bestämma synemännen, att dikena skola göras täckta.

Vid bestämmandet av rördimensionerna hava synemännen utgått från en största avrinning av 1.2 sekundliter pr hektar.

För övrigt hänvisas till plan-, profil- och sektionsritningarna samt till kostnadsförslaget.

6:o. Brobyggnader förekomma ej. Företaget berör ej allmän väg.

7:o. Framställning om ersättning för skada å växande gröda på grund av företagets utförande skall göras skriftligen till arbetsstyrelsen och senast den dag, då företaget genom avsyningsbevisets uppläsande på allmänt sammanträde med sakägarna förklarats avsynat och godkänt.

Ersättningsbeloppet skall bestämmas av två stycken av arbetsstyrelsen tillkallade ojävige män.

För övrigt skola inga ersättningar utgå.

8:o. Torrläggningssamfälligheten skall utgöra en avdelning och till grund för fördelningen av samtliga med företagets förenade kostnader av vad slag de vara må skall läggas de båtnadsvärden, som finnas angivna i värderingslängdens kolumner 15 och 16. I kostnadsfördelningslängden finnes med iakttagande härav angivet värde och ens deltagningsskyldighet i förbättringsvärde och procenttal samt den kostnad, som i enlighet med det upprättade kostnadsförslaget åligger varje sakägare.

9:o. Företaget skall benämnas "Hulebäckseröds dikningsföretag av år 1931."

Dess angelägenheter skola handhas av en arbetsstyrelse, som väljes på allmänt sammanträde med sakägarna enligt föreskrifterna i vattenlagens kap. 7:64.

Arbetsstyrelsens åliggande äro:

att jämlikt föreskrifterna i vattenlagens kap. 7:62 anmäla styrelseval hos länsstyrelsen;

att å offentlig auktion försälja arbetet på förmånligaste sätt samt till entreprenör, som kan av statens lantbruksingenjör i länet godkännas;

att själv och genom tillkallande av sakkunnig person övervaka arbetets utförande i full överensstämmelse med det upprättade förslaget;

att verkställa behövlige utdebiteringar och fördelningar av kostnaderna;

att föra räkenskaper över arbetet och årligen redovisa dessa för delägarna;

att genom kringsänd kallelselista, å vilken kallade delägare teckna sina namn eller på annat i vattenlagens kap. 7:64 fastställt sätt, senast åtta dagar i förväg, vid behov, dock minst en gång årligen kalla delägarna till sammanträde för gemensamma angelägenheters dryftande;

att ombesörja dikenas vidmakthållande och upprepning å årtid, då växande gröda därav minst tager skada, samt

att i övrigt vidtaga alla åtgärder som kunna befrämja arbetets verkställande och vidmakthållande.

10:o. Beträffande arbetets utförande stadga synemännen:

att innan arbetet påbörjas skall

1/ denna syneförrättning hava vunnit laga kraft;

2/ länsstyrelsen hava underrättats om styrelseval;

att arbetet skall vara fullbordat inom utgången av år 1933;

att arbetet skall anses lagligen avslutat, då godkännande avsyningsbevis lämnats av statens lantbruksingenjör eller dennes ställföreträdare och detta bevis blivit å gemensamt sammanträde för delägarna uppläst;

att arbetet skall utföras i full överensstämmelse med det upprättade förslaget, dock att mindre ändringar, som under arbetets utförande kunna visa sig lämpliga beträffande dikenas läge och annat, som ej inverkar minskande på torrläggningens djup eller på avrinningen och varom berörda sakägare äro eniga, må efter hörande av statens lantbruksingenjör och efter hans skriftliga medgivande företagas;

att cementrören skola gjutas av svensk cement, i blandning magrast

1:2:2; att de skola godkännas av statens lantbruksingenjör eller den-

nes ombud innan de nedläggas och att deras läge skall kontrolleras

av statens lantbruksingenjör eller dennes ombud innan de höljas;

att den som åtagit sig arbetet ej må erhålla slutlikvid förrän

arbetet i sin helhet godkänts av statens lantbruksingenjör eller den

han i sitt ställe sätter.

11:o. Ränsning av brunnar och öga skall ske minst två gånger årligen

och så ofta behovet det påkallar. Koppling direkt till rörsträng för-

bjudes såvida ej statens lantbruksingenjör därtill givit sitt skrift-

liga tillstånd.

12:o. Kostnaderna för denna syneförrättning skola vid förrättningens

avslutande av sökandena förskjutas men gäldas av samtliga sakägare

på sätt i detta utlåtande föreskrives om företaget kommer till utfö-

rande.

13:o. Är någon missnöjd med åtgärd eller beslut under denna syneför-

rättning eller med detta synemännens utlåtande ingive inom sextio

dagar från den dag förrättningen förklarats avslutad sina till Sö-

derbygdens vattendomstol i Stockholm ställda besvär. I besvären

skola fullständigt upptagas klagandens alla påståenden och skälen

därför och skola vid besvären fogas de handlingar, klaganden vill

åberopa till stöd för ändringssökandet. Besvären skola ingivas i tre

exemplar.

Hulebäckseröd den 8 oktober 1931.

Lennart Holmström

Statens lantbruksingenjör

Joel Johansson

Arvid Jönsson

ARVODESRÄKNING

Bel. 7

för laga syneförrättning angående "Kulebäckseröds dikningsförelag av år 1931"

socken och

län,

upprättad enligt nedanstående §§ i lantbruksingenjörstaxan av den 27 juni 1930.

År och månad	Dag	A r b e t e	An- tal	å kr.	Kr.	öre	Kr.	öre
1	2	3	4	5	6		7	
		Kallelser och kungörelser, § 5, st.	6	0,50			3	-
		Ägomätning: i skala 1:4000, §§ 6—10						
		a) för mättningsområdets gränser enl. tariff I,						
		1) i åker, raklinje km.		1,50				
		krokinje "	0.5	3,00	1	50		
		i annan mark, raklinje "		3,00				
		krokinje "	1.5	6,00	9	-		
		2) för strandsträckor utefter sjö o. vattendrag med bredd över 15 m.						
		i åker, raklinje km.		3,00				
		krokinje "		5,00				
		i annan mark, raklinje "		5,00				
		krokinje "		11,00				
		3) för strandsträckor utefter mindre vattendrag, bredd 10—15 meter "						
		i åker, raklinje "		1,00				
		krokinje "		2,00				
		i annan mark, raklinje "		2,00				
		krokinje "		5,00				
		b) för mättningsområdets olika ägoslag, ägofigurer och areal enl. tariff II						
		åker, medelareal 28 ar st.	28	0.24	6	72		
		har 7.976 ar	7.976	0.78	6	22		
		äng och odlingsmark, medelareal 30 ar st.	15	0.18	2	70		
		har 4.533 ar	4.533	0.58	2	62		
		annan mark och impediment, medelareal 29 ar st.	5	0.14		70		
		har 1.474 ar	1.474	0.42		61		
		Tillägg för mätning i skala 1:						
		c) för vattenavlopp enl. tariff III med en medelbredd av >15 m.						
		10—15 m.						
		<10 m.						
		i åker o. d., raklinje km.						
		krokinje "						
		i annan mark, raklinje "						
		krokinje "						
		d) för textning, skala o. d., 1:sta regalarkeblad			4	-		
		övriga regalarkeblad					34	07
		Överföres					37	07

1	2	3	4	5	6	7
		Överfört				37 07
		Avvägning :				
		a) avvägning, längdmätning o. d., § 46, mom. 4	1	12,00	12 -	
		b) ytavvägning, § 11, mom. 1, tariff IV				
		i öppen mark, medelantal 4+ punkter pr har	8	0,50	4 -	
		avvägda punkter	100	0,03	3 -	
		i annan mark, medelantal 4+ punkter pr har	6	1 -	6 -	
		avvägda punkter	35	0,06	2 10	
		c) begränsningskurva, § 11, mom. 2 :				
		i öppen mark	0,3	2,00	60	
		i annan mark	1,4	5,00	7 -	34 70
		Arealuträkning, § 13, tariff V, medelareal 29 ar, ...	48	0,05	2 40	
			12,983	0,10	1 39	3 79
		Ägobeskrivning, § 14, ägofigurer	48	0,04		1 92
		Markvärdering :				
		a) uppskattning och värdering, § 46, mom. 5		12,00		
		b) gradtabell eller kurva, § 16, mom. 1, ..				
		för första kilometern av avlopps längd			4 -	
		för övriga kilometer		1,50		
		c) uträkning därmed av värde pr ytenhet, § 16, mom 2, värdetal st.	43	0,06	2 58	
		d) uträkning av förbättring eller försämring, § 17 ägofigurer ..	43	0,12	5 16	11 74
		Längdprofil, § 19 längdskala 1 :				
		a) uppritning enl. tariff VI, 1) endast markyta				
		2) befintligt avlopp ell. vall	1	3,50	3 50	
		Tvärsektioner §§ 21 och 22 i skala 1:100,				
		vid uppritning av endast befintlig eller ny sektion				
						
		vid uppritning av såväl befintlig som ny sektion	6	0,25	1 50	
						
						
						
		Antal profil- och sektionsritningar	1	3,00	3 -	8 -
		Hydrografisk utredning, §§ 23 och 48, grundbelopp			2 -	
		för vattenområdets areal		0,02		
		dagar	1/2	12,00	6 -	8 -
		Dimensionsberäkning, § 24				
		a) för öppet avlopp, utan särskild beräkning		3,50		
		tillägg för särskild beräkning av dimensionerna		1,00		
		" " våta sektionsarean vid h. v. y. 0,50 kr. pr m ² ..				
		nämligen				
		" " "				
		" " "				
		" " "				
		b) täckt ledning, 1) inre diameter intill 20 cm.		6,00	6 -	
		2) " " över 20 "		10,00	10 -	16 -
		Inritning å kartan av avlopp och vallar, § 26 grundbelopp			1	
		tillägg för varje cm. verkligt mått å kartan	25	0,03	75	1 75
						
		Överföres				122 97

1	2	3	4	5	6	7
		Överfört				122 97
		Arbetsbeskrivning, § 27, 1:sta sidan			3 —	
		tillägg för övriga sidor st.		2,00		
		Kostnadsberäkning, § 28, a) nyanläggning km.		2,50		
		därjämte 25 öre pr m ² av våta sektionensarean vid h. v. y. nämligen m ² sektion på				
		b) vid förändring av befintligt avlopp "	/	4,00	4 -	
		därjämte 50 öre pr m ² av våta sektionensarean vid h. v. y. lika som tillägget för dimensionsberäkningar				
		c) av kostnadsförslaget slutsumma 0,1 % (broar och vallar inberäknade)			4 27	8 27
		Förslag till invallning, § 29				
		a) Konstruktion och dimensionering av vallar			6 —	
		b) Inläggning av vallkrön km.		0,50		
		c) Upprättning av tvärsektioner st.		0,25		
		d) Kostnadsberäkning km.		3,00		
		§ 46 Förslag till pumpstation dagar		12,00		
		Förslag till bro och trumbyggnad, §§ 33—35 och 38				
		Antal särskilda ritningar		3,-		
		Dimensionsberäkning		8,00		
		Ritarbete				
		för särskilt konstruerat landfäste st.		4,00		
		Kostnadsberäkning				
		för särskilt konstruerade landfästen st.		4,00		
		Grundförstärkning m ²		0,10		
		Införande av höjdsiffror å plankartan, § 39 135		0,01		135
		Översiktskarta § 41				
		Ersättningslängd, § 42, grundbelopp			1 50	
		antal ersättningar st.		0,25		
		Kostnadsfördelning, § 43, grundbelopp			2 —	
		antal fastigheter st.	3	0,30	90	
		tillägg för fastigheter i olika avdelningar		0,20		2 90
		Utlåtande och betänkande, § 45 sid.	7	3,00		21 -
22/9		Sammanträden och upprättande av protokoll, § 46 mom. 1, dagar 2/3		12,00		8 -
8/10		Särskild utredning, § 46, mom. 2 dagar		12,00		
7/9		Utredning å länets lantmäterikontor rörande fastighetsgränser, jordregisternummer o. d., § 46, mom. 15 dagar	1/4	12,00		3 -
30/9		Förslag enl. § 46 mom. 15, brunn	1/4	12,00		3 -
20/9		utlopp för täckt ledning	1/3	12,00		4 -
		slamficka		12,00		
		Lösen för : Summa kronor				174 49
		Kopia av plankartan § 51				
		1 a) 1:sta regalkartan 7 -				
		blad				
		övriga regalkartor 3 36				
		blad				
		b) efter kartans skala och ägofigurernas medelareal, tariff VII, ... 48 007				
		skalan 1: 4000, medelareal 29 ar ägofigurer st.	13 983	014	1 95	
		har				
		Överföres			12 31	

1	2	3	4	5	6	7
		Överfört			12 31	
		höjning för handkopia å ritpapper, 25 0/0			1 33	
		3) insättning av höjdlägestal st.	135	0,02	2 70	
		” ” kanaler och diken, grundbelopp			1 75	
		” ” tillägg för varje cm. verkligt mått å kartan, cm.	25	0,05	1 25	19 34
		Kopia av profil-, sektions-, bro och trumritningar, § 54,				
		1) enligt tariff VIII, endast markyta km.				
		befintligt vattendrag el. vall ”				
		nytt avlopp el. vall ”				
		ändring av befintligt avlopp ”	1 6-		6 -	
		2) tvärsektioner, originalritningens belopp			1 50	
		3) broar och trummor, ” ”				
		4) för varje med rubrik, skalor o. d. försett blad st.		3,00		7 50
		nedsättning för kopia å kalkerväv 25 0/0				
		Kopia av annan ritning, § 46, pumpstation, dagar		12,00		
		brunn, rörutlopp och slamsficka ”	1/2	12,00		6 -
		Avskrift av synehandlingarna, § 55 sid.	25	0,55		13 75
		Översiktskarta i d:o, § 41				
		Summa kronor				46 59
		Övriga förrättningskostnader,				
		Lösen av förordnandet jämte kommissionärsarvode			8 -	
		Annonskostnader ang. sammanträden				
		Inbindning av förrättningshandlingar o. uppklistring av ritningar			2 -	10 -
		Arvode till biträdande förrättningsmannen				
		Ersättning till gode männen enligt egna räkningar			31 60	
		Kostnader för hantlangning, materialier o. d.			20 -	
		Belgivning av hallersen			7 -	58 60
		Summa kronor				68 60
		Sammandrag.				
		Förrättningsmannens arvode				174 49
		Lösen för kopior och avskrifter				46 59
		Övriga förrättningskostnader				68 60
		Summa kronor				289 68

Den, som icke åtnöjes med denna räkning, äger att inom tre månader från nedanstående dag klander därå anställa genom stämning till Lödra Asks och Bjäre häradsrätt.

Kulebäckströdh den 8. okt. 1931

Lennart Holmström
Statens lantbruksingenjör.

Att sakägarne erhållit en med denna lika lydande räkning betyga:

Wll.

Kronor kvitteras:

den 19

För-

- Skändat avsnitt av synopsatexten
med bilder 1-7 indragna.

Numart. 1000000000

L _____ 1★0638

7110

Betänkande
rörande lån o anslag av allmänna medel till
Hulebäckseröds
dikningsföretag
av år 1931.


Avskrift

Gjennom Kungl. Maj:ts nådiga brev
den 23 februari 1934 fastställd till
efterrättelse vid arbetets utförande.

Stockholm den 9 mars 1934

På Kungl. Landbruksstyrelsens vägnar:
Albert Smith.

Oversiktskarta

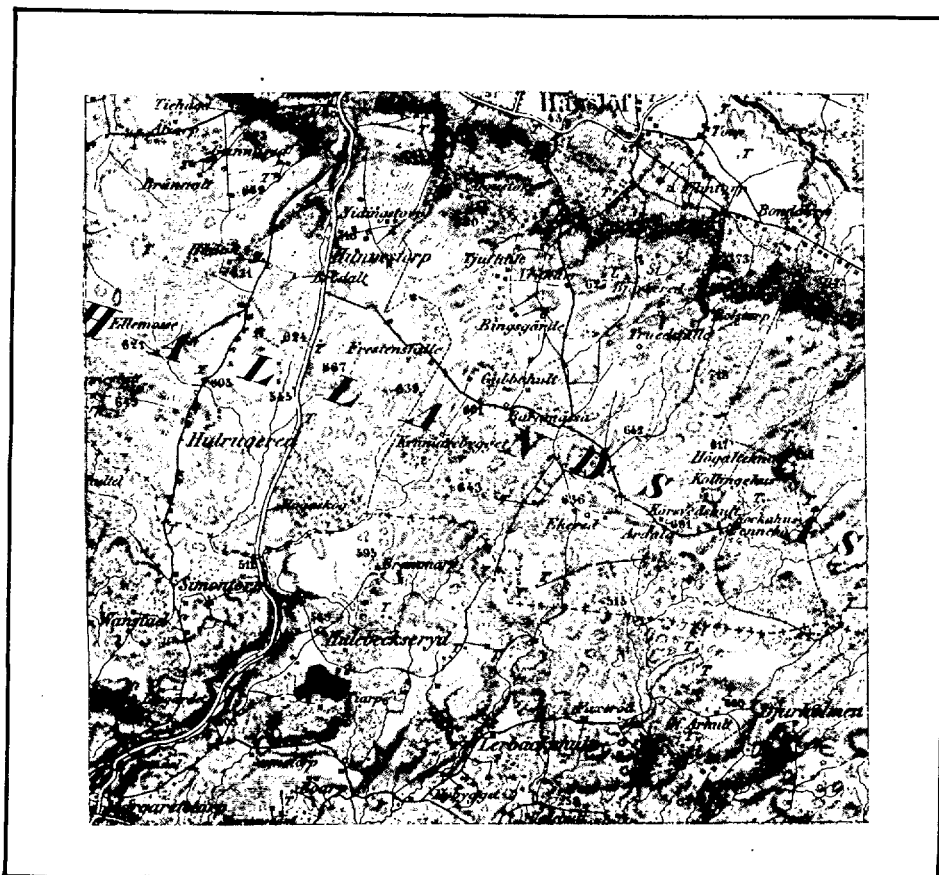

Skala 1:100000

Sedan delägarna i "Hulebäckseröds
dikningsföretag av år 1931", som avser
torrläggning av vattenskadade marker till
Hulebäckseröd i Hjärnarps socken av
Kristianstads län, förklarat sig vilja söka
lån och anslag av allmänna medel till före-
tagets utförande, får jag härmed därom av-
giva följande av ritningar och förslag
åtföljda

B E T Ä N K A N D E.

Företagets ändamål.

Företaget avser bättre torrläggning av åker och ängsmark.

Belägenhet.

Avdikningsområdets belägenhet framgår av motstående över-
siktskarta där det markerats med röd färg.

Föregående rättslig utredning.

Företaget har föregåtts av syneförrättning enligt vattenla-
gen verkställd av undertecknad på förordnande av länsstyrelsen.

Mot syneförrättningen, som slöts den 8 okt. 1931, har miss-
nöje ej anmälts, vilket framgår av närslutna diariebevis /bil.A/

Låne- och anslagssökande.

I förening, bil.B, daterad den 25 okt. 1931 hava delägarna
överenskommit att gemensamt hos Kungl. Maj:t göra underdånig
ansökan om största möjliga lån och anslag av allmänna medel till
företagets utförande.

Avdikningsområdets beskaffenhet.

Avdikningsområdet omfattar:

åker	7.976 har
äng	<u>4.533 "</u>
Summa	<u>12.509 har</u>

Jordmånens beskaffenhet framgår av den till syneprotokollet

fogade ägobeskrivningen.

Nuvarande avdikning.

Området avvattnas för närvarande av öppna diken, vilkas dimensioner dock äro allt för små för att tillåta markernas rationella torrläggning för åker och äng.

Torrläggning.

Dikningsförslaget avser dessa öppna dikens nygrävning och ersättande med rör i den utsträckning som bifogade plan- och profilritningar utvisa.

På grund av erfarenhet från närgränsande företag med samma jordbeskaffenhet torde inga sådana omständigheter förefinnas som kunna verka hindrande på användandet av cementrör.

Jordförbättring och kostnad.

Den möjliggjorda jordförbättringen beräknas i till syneprotokollet fogad värderingslängd till 4942.90 kronor och själva dikningskostnaden i till samma protokoll fogad kostnadsberäkning till 4270 kronor.

Deltagningsskyldighet.

Denna är reglerad genom bestämmelserna i synemännens laga kraftvunnena utlåtande.

Hinder mot företaget.

Enär syneförrättningen vunnit laga kraft finnes ej något hin-

der mot företagets utförande.

Liknande företag i orten.

Närmast belägna med statsmedel understödda liknande företag torde vara "Svenstorp Åkannebäcks dikningsföretag av år 1928".

Nu avhandlade företag har ej förut varit föremål för offentlig myndighets prövning.

Beräkning av lån och anslag.

I tabell a, bil.I, har uträknats storleken av det lån från Statens avdikningslånefond och det bidrag från Statens avdikningsanslag som författningsenligt torde kunna påräknas och framgår härav att lånet kan uppgå till 2420.20 kronor och bidraget till 2225 kronor.

Tillstyrkan.

Hänvisande till förestående utredning tillstyrker jag att till utförande av detta företag beviljas lån ur Statens avdikningslånefond med 2420 kronor och bidrag ur Statens avdikningsanslag med 2225 kronor.

Utförande.

Vid arbetenas utförande skall iakttagas vad i synemännens laga kraftvunnena utlåtande bestämmes.

Arbetstid.

Till arbetenas utförande torde böra anslås en tidrymd av ett

år. Kristianstad i febr. 1932.

Lennart Holmström

Statens lantbruksingenjör

Bilagor.

I Tabell a

II " b, kostnadsberäkning

A Diariebevis

B Föreningshandling

C Ett häfte synhandlingar

D Ritningar i ett blad.



Orten, by, Län	Län	Registernummer	Littera öfver Littera i hufvud	Mantals	Slagäres namn m. nr.	Are-			
						Åker		Lång	
						has	ar	has	ar
Hjännarps socken.									
Hälsjöbruket	312	A	7/144	Bengt Pettersson	1	95.4	1	44.4	
"	320	B	1/144	Albin Adolfsen	0	98.3	0	05.9	
"	317	C	1/24	Bengt Petter Petersen	5	03.9	3	03.0	
				Summa	7	97.6	4	53.3	

Tabell b. Kostnadsberäkning

Likergårningen			32 99	20
Raga symförrättningen	289	68	~~42 70~~	=
Kostnad för lån och anslag	85	61	375	29
Summa			~~46 45~~	29
			36 74	49

Kristianstad i februari 1932
 Gunnar Johansson
 Statens landbruksingenjör

I Minneningen vidtagit aa Kungl. Landbruksstyrelsen med stöd av
 sin förtägnisställarna skäligen utgift angående företaget kostnader.

Vid arkitektplanens fastställande har kostnaden för
 företaget beräknats till 36 74 kronor 49 öre.

Stockholm den 9 mars 1934

På Kungl. Landbruksstyrelsens vägnar:
 Albert Smith

Att, såvitt framgår av härstädes fört vederbörligt diarium, besvär icke inom laga tid anförts mot en enligt uppgift den 8 oktober 1931 avslutad laga syneförrättning angående företag, benämnt "Hulebäckseröds dikningsföretag av år 1931" och avseende torrläggning av marker inom Hulebäckseröd i Hjärnarps socken, Kristianstads län; det varder härmed till bevis meddelat. Stockholm i Söderbygdens vattendomstols kansli den 9 februari 1932.

Ex officio:

Sven Nordlund

Bil. B .

Undertecknade delägare i "Hulebäckseröds dikningsföretag av år 1931" överenskomma härmed att gemensamt hos Kungl. Maj:t göra underdånig ansökan om största möjliga lån och anslag av allmänna medel till företagets utförande.

Vi uppdraga åt arbetsstyrelsens ordförande att underteckna alla härför erforderliga handlingar och kontrakt samt åt arbetsstyrelsen att utkvittera och mot redovisningsskyldighet handhava oss beviljade statsmedel.

Hulebäckseröd den 25 okt. 1931.

Berndt Pettersson, 7/144,3¹² Hulebäckseröd

Albin Adolfsson, 1 1/44 mtl. n:o 3 Hulebäckseröd

Bengt P. Pålsson, 3 1/24, 3¹⁷ Hulebäckseröd

Bevittnas:

Joel Andersson

Helmer Lindkvist

Hulebäckseröd
Förstående avskrift av handlingar tillhörande
den av Kungl. Maj:t den 20/2 1932 fast-
ställda arbetsplanen vidimeras:

Demar

ap

214
34

280
2 h m h

L _____ 1•0638

7110

STATENS
REPRODUKTIONSANSTALT
1933. 1000.

KONTRAKT.

Sedan Kungl. Maj:t den

23 februari 1934

för

"Hulebäckseröds dikningsföretag av år 1931" i Hjärnarps socken av

KRISTIANSTADS LÄN

under föreskrift, att understödstagare skall vara skyldig underkasta sig den granskning från Riksdagens revisorers sida rörande statsunderstödet användning, som Kungl. Maj:t kan komma att föreskriva, beviljat dels ett *lån* av ettusenniohundratio (1.910)

kronor att utgå från *statens avdikningslånefond*

och dels ett *statsbidrag* utan återbetalningsskyldighet av ettusensjuhundrasextio (1.760)

kronor att utgå från *statens avdikningsanslag*,

ävensom fastställt en av statens lantbruksingenjör L.Holmström

vid syneförrättning år 1931 upprättad arbetsplan med därtill hörande kostnadsförslag,

ha 2 undertecknad, som av vederbörande intressenter utsetts till styrelse ~~en~~ *med* förtroende-

~~man~~ för företaget, *undf.* _____ med

Kungl. Lantbruksstyrelsen, å Kungl. Maj:ts och Kronans vägnar, avslutat följande kontrakt,

varigenom ^{vi} jag för egen del samt å vederbörande intressenters i företaget vägnar åtag 2

och förbind ~~en~~ ^{oss} mig:

1:o) att utföra företaget i noggrann överensstämmelse med den av Kungl. Maj:t fastställda arbetsplanen med de eventuella ändringar däri, varom vederbörande myndighet må efter framställning besluta,

att fullborda arbetet till den 1 september 1935,

att, när så av Lantbruksstyrelsen påfordras, efter företagets fullbordande förete behörigen verifierade räkenskaper över de med företaget förenade utgifterna och att vidkännas, sådan minskning av till företaget beviljade statsmedel, som Lantbruksstyrelsen efter granskning av sagda räkenskaper finner sig böra föreskriva,

att vid företagets utförande iakttaga de föreskrifter, som av Kungl. Maj:t eller Lantbruksstyrelsen må hava meddelats,

att bestrida vad utöver beviljade statsmedel kan erfordras för företagets fullbordande,

att gälda vederbörande förrättningsman tillkommande gottgörelse enligt taxa även i fråga om av Lantbruksstyrelsen beordrad avsyning av företaget,

att underhålla det utförda arbetet intill dess sådan underhållsskyldighet kan varda andra i laga ordning ålagd eller vederbörande från underhållsskyldigheten befriats, samt

att vid arbetets utförande ävensom i fråga om underhållsskyldighetens fullgörande underkasta ~~oss~~ mig Lantbruksstyrelsens inseende och kontroll;

2:o) att för tjänsteman, som av Lantbruksstyrelsen eller Väg- och Vattenbyggnadsstyrelsen förordnas att verkställa besiktning eller avsyning av arbetet eller inspektion av underhållsarbetet, tillhandahålla den för företaget fastställda arbetsplanen med därtill hörande handlingar och ritningar;

3:o) att i händelse avvikelse utan därtill i vederbörlig ordning erhållet tillstånd skett från den fastställda arbetsplanen, eller arbetet icke blivit fullbordat inom därför bestämd tid och Lantbruksstyrelsen ej heller meddelat anstånd med dess utförande, eller Kungl. Statskontoret skulle finna den säkerhet, som blivit ställd för till Statskontoret avgiven skuldförbindelse angående lånets återbetalning, icke vidare nöjaktig, och ny säkerhet, som av Statskontoret godkännes, icke varder inom bestämd tid avlämnad, eller den bestämda annuiteten icke varder i behörig tid erlagd, låta det ankomma på Kungl. Maj:t att inställa all vidare utbetalning av statsmedel samt att återfordra vad därav uppburits, beträffande lånet dock endast därest icke beslut om detsamma återbetalning och fördelning blivit meddelat, att inom viss angiven tid på en gång eller efter hand inbetalas till Statskontoret, ävensom att å sålunda lyftade och återburna medel erlägga fem procent årlig ränta från lyftningsdagen till dess återbetalning sker;

4:o) att ifråga om tid för lyftande av statsmedlen i mån av arbetets fortgång låta gälla vad Lantbruksstyrelsen därutinnan bestämmer; och skall, därest icke Kungl. Maj:t med avseende å särskilda förhållanden prövar skäligt annorlunda förordna, någon del av statsmedlen innestå i Statskontoret, intill dess arbetet blivit vederbörligen avsynat och av Lantbruksstyrelsen godkänt;

5:o) att vid avslutandet av detta kontrakt för förvaring i Lantbruksstyrelsens arkiv till Styrelsen överlämna bestyrkt avskrift och kopia av de till den fastställda arbetsplanen hörande handlingar och ritningar, ävensom att, innan sista delen av statsmedlen lyftes, till Lantbruksstyrelsen överlämna fullständig beskrivning jämte ritning över sådan avvikelse från den fastställda planen, vartill vederbörligt tillstånd meddelats;

6:o) att bestrida eller gottgöra alla kostnader av vad beskaffenhet de vara må, som i följd av erhållna statsmedel föranledas för Statskontoret;

7:o) att för fullgörande av detta kontrakt ävensom, därest mot kontraktet brytes, för återbäring av lyftade statsmedel jämte därå upplupen ränta, ställa sådan säkerhet, som av Lantbruksstyrelsen godkännes;

8:o) att till Statskontoret avgiva med behörig borgen eller annan säkerhet försedd skuldförbindelse angående lånets återbetalning; samt

9:o) att fullgöra de övriga åtaganden, som enligt gällande författningar i ämnet åligga mottagare av ifrågavarande statsmedel.

Härav äro två lika lydande exemplar upprättade, av vilka vardera kontrahenten tagit ett.

Hälsöbrukeröden den 20 Mars 1934

Bernitt Pettersson

Att *Lantbrukaren Bernitt Pettersson*
Hälsöbrukeröd

i bägges vår närvaro egenhändigt undertecknat förestående kontrakt, intyga:

Karl Tilly
Adress *Hälsöbrukeröd*

Nils Lander
Adress *Hälsöbrukeröd*

Med stöd av Kungl. brevet den 23 februari
1934 antager Kungl. Lantbruksstyrelsen,
å Kungl. Maj:ts och Kronans vägnar, detta
kontrakt.

Stockholm den 17 april 1934

På Kungl. Lantbruksstyrelsens vägnar

Carl Sjöberg

[illegible]

1934 den 17 april

Uppgift jämlikt stadgandet i 1 §, 1 stycket, av lag om kronans förväns
rätt för avdikningslån den 14 juni 1929 (nr 164).

Företagets namn: "Hulebäckseröds dikningsföretag av år 1931" i Hjärnars
socker av Kristianstads län.

Lån 1.910 kronor från statens avdikningslånefond enligt Kungl. Maj:ts
beslut den 23 februari 1934.

Lånet har beviljats för nödnotfående, i utredningen angående detsamma
upptagna fastigheter.

Staden, by och hemman	Kantal	Register- nummer	Ägare
<u>Hjärnars socken:</u>			
Hulebäckseröd	7/144	12 3	Bornöt Pettersson
"	1/24	17 3	Ragnar Henry Bengtsson
"	1/144	20 3	Albin Adolfsson

Stockholm den 17 april 1934.

På Kungl. Lantbrukstyrorens vägnar

Olof Fredholm



Godk. 12/4 1934

214/34

7111

RECEIVED
1934 APR 12

Bevis

Över verkställd avsyning av torrlägningsföretag.

Företagets namn: Hulebäckseröds dikningsföretag av år 1931.

Lån från statens avdikningslånefond 1.910 kronor.

Bidrag från statens avdikningsanslag 1.760 kronor.

Kontrakt om företagets utförande antaget av sökandena.

Fastställd arbetstid till den 1 september 1935.

Ordförande i företagets styrelse: lantbrukaren Bernt Pettersson,
Hulebäckseröd pr Hjärnarp.

Avsyning verkställd av förste assistenten Anders B. Andersson.

Företaget befanns därvid vara i sin helhet utfört i överens-
stämmelse med den fastställda arbetsplanen, och till styrker jag dess
godkännande. Kristianstad den 9 april 1934.

Emner Lomström

statens lantbruksingenjör.



Skuggas En krona.