


Likheten med den av Kungl. Maj:t
den 10/E 1911 fastställda arbets-
planen bestyrkes:



Agrostis peruviana

Statens lantbruksingenjör.

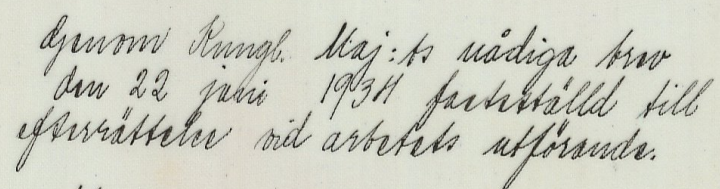


Arbejdetsdag den 3 augusti 1934
På Kungl. Landbrukshögskolan i Uppsala.
Albert Einth.


Aa	Vinslöv	av 4'
Ab	"	12 4
Ac	"	12 7
Ad	"	av 17
Ba	Hålabäck	19
Bb	"	18

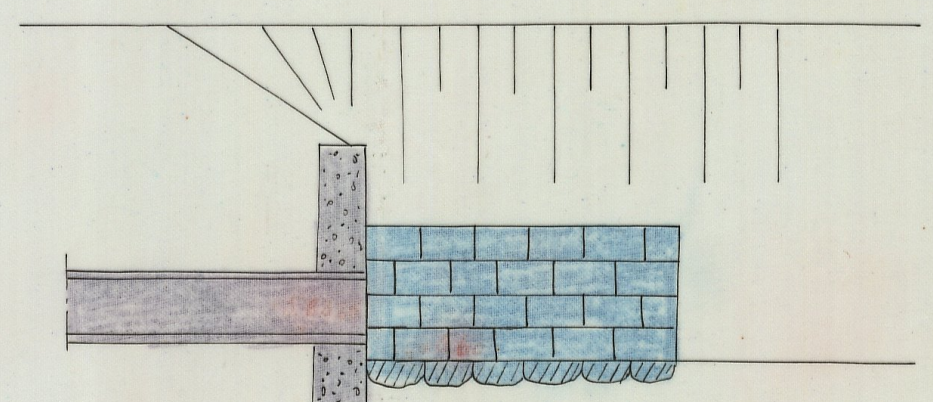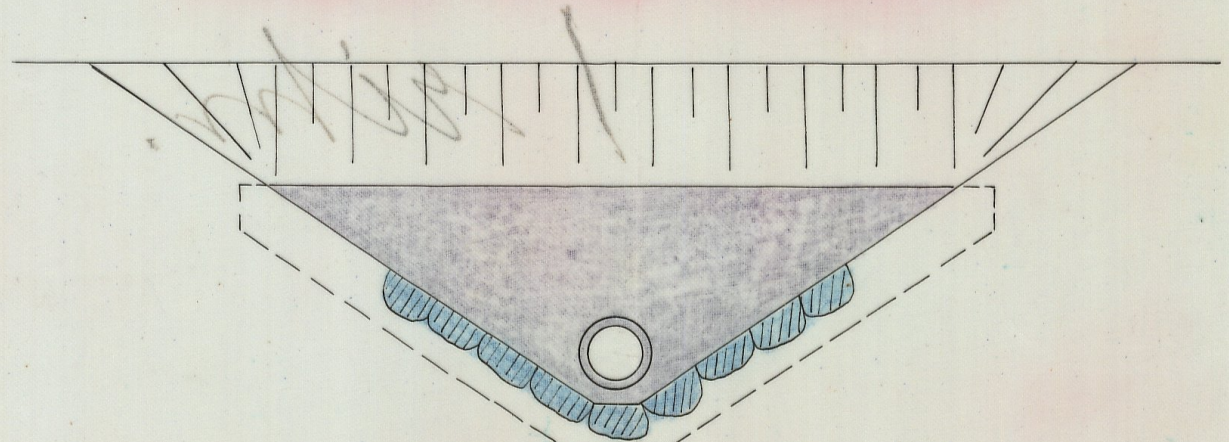


Skala 1:50.

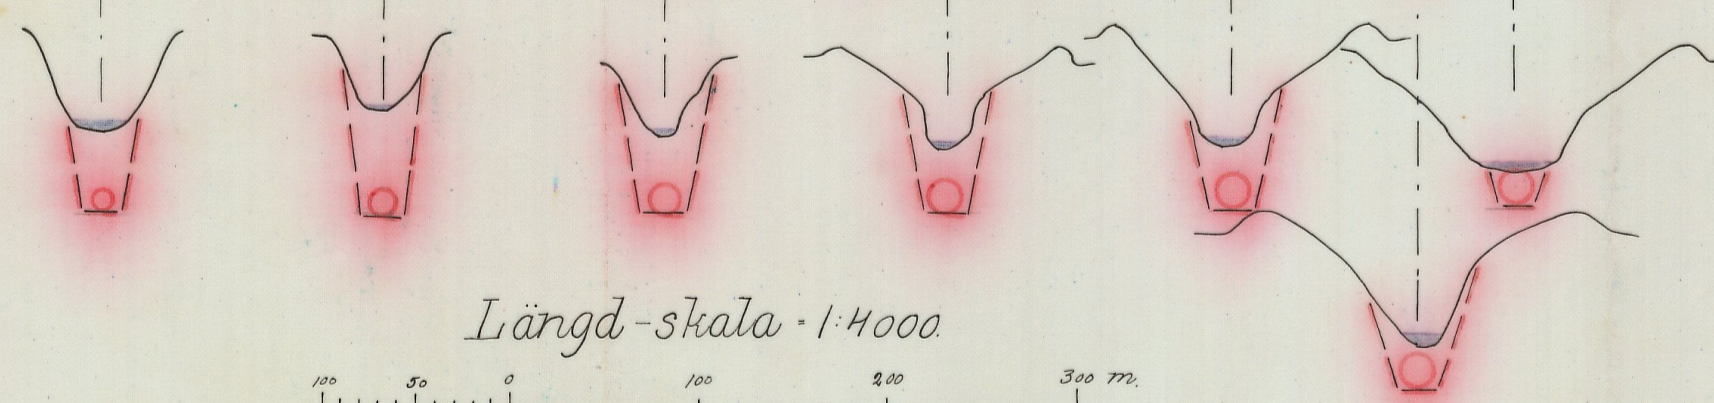

Längd-skala = 1:4000.

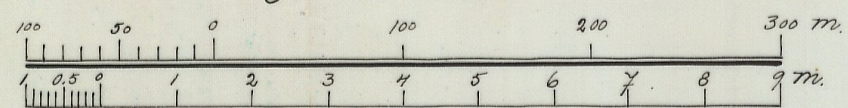

Höjd- och sektions-skala = 1:100

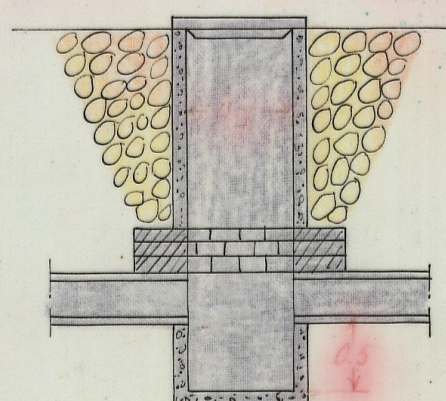

WITH. Nr 007
 53 705 1030
 K FVILBUTKORLLANSTEDEN
 DIVISION NR 10302
 1*0040

No 623 Kristianstad 1/2

L 1•0640

DIARIE Nr 16465

K. LANTBRUKSSTYRELSEN

23 AUG. 1934




Protokoll

Gjennom Kungl. Maj:ts nådiga brev den
22 juni 1934 fastsatt till efter-
rättelse vid arbetets utförande.

Höckholmen den 3 augusti 1934
På Kungl. Lantbruksskolens vägnar:
Albert Smith.

Översiktskarta

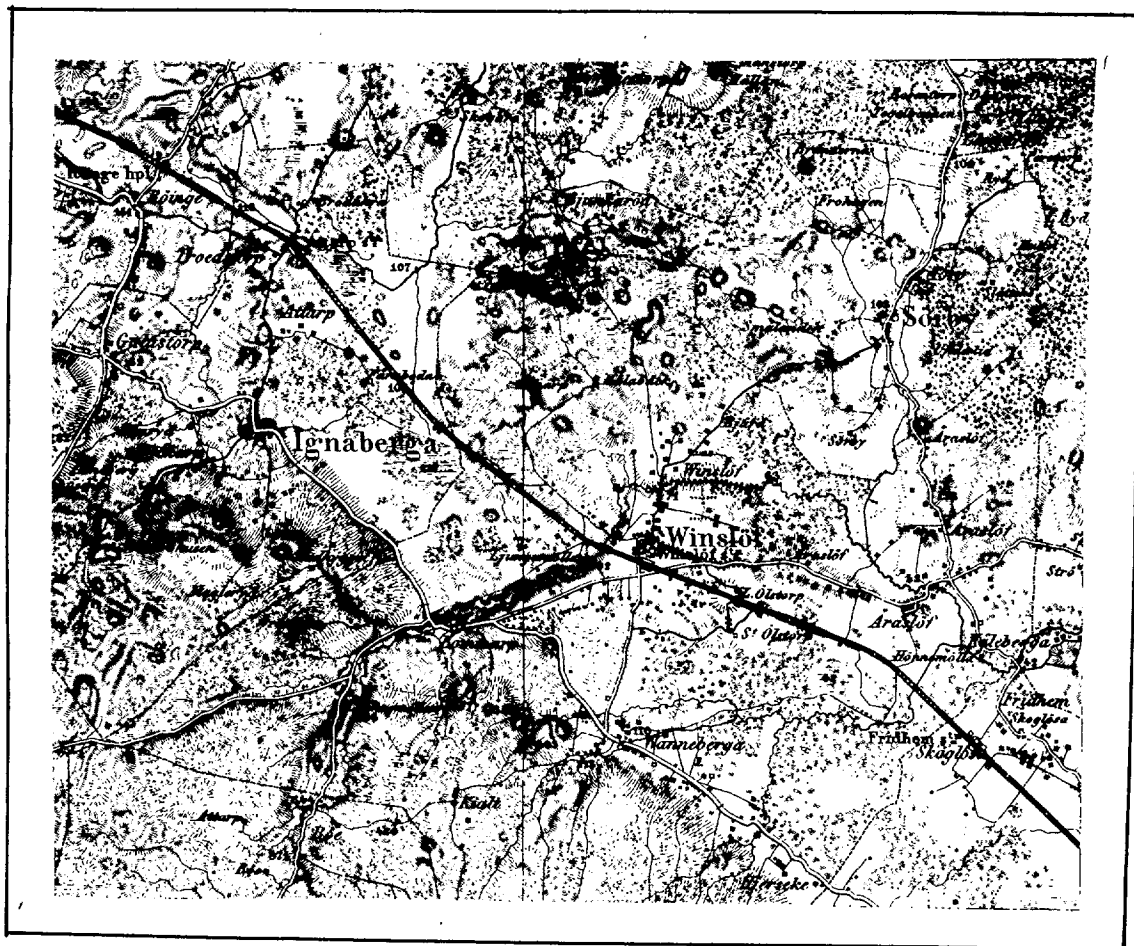

Skala 1:100 000

Avskrift.

Sedan delägarna i "Hålabäck-Vins-

lövs dikningsföretag av år 1933", som
avser torrläggning av vattenskadade mar-
ker till Vinslöv och Hålabäck i Vinslövs
socken av Kristianstads län, förklarat
sig vilja söka lån och anslag av all-
männa medel till företagets utförande,
får jag härmed därom avgiva följande
av ritningar och förslag åtföljda

B E T Ä N K A N D E.

Företagets ändamål.

Företaget avser bättre torrläggning av åker och ängsmark.

Belägenhet.

Avdikningsområdets belägenhet framgår av motstående över-
siktskarta, där det markerats med röd färg.

Föregående rättslig utredning.

Företaget har föregåtts av syneförrättning enligt vatten-
lagen, verkställd av undertecknad på förordnande av länsstyrelsen.

Mot syneförrättningen som slöts den 24 april 1933 har miss-
nöje ej anmälts vilket framgår av närslutna diariebevis /bil.B/.

Låne- och anslagssökande.

I förening, bil.C, daterad i maj 1933 hava delägarna över-
enskommit att gemensamt hos Kungl. Maj:t göra underdånig ansökan
om största möjliga lån och anslag av allmänna medel till före-
tagets utförande.

Avdikningsområdets beskaffenhet.

Jordmånens beskaffenhet framgår av den till syneprotokollet fogade ägobeskrivningen.

Nuvarande avdikning.

Området avvattnas för närvarande av mindre, öppna diken vilkas dimensioner dock äro allt för små för att tillåta markernas rationella torrläggning för åker och äng.

Torrläggning.

Dikningsförslaget avser dessa öppna dikens nygrävning och ersättande med rördiken i den utsträckning som bifogade plan- och profilritningar utvisa.

På grund av erfarenhet från närgränsande företag med samma jordbeskaffenhet torde inga sådana omständigheter förefinnas som kunna verka hindrande på användandet av cementrör.

Areal, jordförbättring och kostnad.

Den i företaget ingående arealen och den genom dikningen möjliggjorda jordförbättringen finnes angivet i till syneprotokollet fogad hävdeförteckning och värderingslängd och utgör:

åker	8.005 har
äng	2.915 "
med ett förbättringsvärde av	5203.24 kr.

Lånesökandes andelar utgör:

åker	8.005 har
äng	2.915 "
med ett förbättringsvärde av	5203.24 kr.

Själva dikningskostnaden finnes angiven i till syneprotokollet fogade kostnadsberäkningen.

Samtliga kostnaden utgör för:

Dikningen	4400.- kr.
Syneförrättningen	301.89 "
Betänkandet	<u>79.03 "</u>
Summa	<u>4780.92 kr.</u>

Lånesökandenas kostnader utgöra för:

Dikningen	4400.- kr.
Syneförrättningen	301.89 "
Betänkandet	<u>79.03 "</u>
Summa	<u>4780.92 kr.</u>

Deltagningsskyldighet.

Denna är reglerad genom bestämmelserna i synemännens laga kraftvunna utlåtande.

Hinder mot företaget.

Enär syneförrättningen vunnit laga kraft finnes ej något hinder mot företagets utförande.

Liknande företag i orten.

Närmast belägna med statsmedel understödda liknande företag torde vara "Hålabäcks dikningsföretag av år 1929".

Nu avhandlade företag har ej förut varit föremål för offentlig myndighets prövning.

Beräkning av lån och anslag.

Relativkostnaden för företaget utgör 0.92.

Den summa som således författningsenligt skall kunna utgå som bidrag ur Statens avdikningsanslag torde uppgå till 47.20 % av hela kostnaden eller 2256.59 kronor, och lånet ur Statens

avdikningslånefond till 2524.33 kronor.

Tillstyrkan.

Hänvisande till förestående utredning tillstyrker jag att till utförande av detta företag beviljas bidrag ur Statens avdikningsanslag med 2255 kronor och lån ur statens avdikningslånefond med 2525 kronor.

Utförande.

Vid arbetenas utförande skall iakttagas vad i synemännens laga kraftvunna utlåtande bestämmes.

Arbetstid.

Till arbetenas utförande torde böra anslås en tidrymd av ett år.

Kristianstad 1 aug. 1933.

Lennart Holmström

Statens lantbruksingenjör

Bilagor.

- A Förteckning över fastigheter till vilka lån sökes.
- B Diariebevis
- C Föreningshandling
- D Ett häfte synehandlingar
- E Ritningar i ett blad.

1	2	3	4	5	6
Socken, by och hemman	Registernummer	Littera å kartan	Hemmanstal	Ägofigures nummer	Delägares namn, hemvist m. m. samt ägobeskrivning
					<u>Nyppgift</u> å de sökande av län från Statens ardlö- ningslänföred till utstående av "Hålabäck - Vinslövs dik- ningsföretag av år 1933" för vilken län lillskyddet. <u>Vrislänstads län.</u> <u>Vinslövs socken.</u> Vinslöv av 4' " 124 " 127 " av 171 Hålabäck 18 " 19 August Wrislövsköld Pär Persson Nils Nilsson d. y. <u>Juni</u> Nils H. Nilsson d. a. Nils Nilsson d. y. Vrislänstads i aug. 1933. Lennart Holmström Statens länslänsvärd Utrykning med bli beteckning vidtagen av Kungl. Länslänsvärdet.

A r e a l								Nuvarande värde			Blivande värde			Förbättringsvärde		
Åker		Äng och odlingsmark		Annan duglig mark		Impediment och högl. mark		pr har	pr ägofigur		pr har	pr ägofigur		pr har	pr ägofigur	
Har	ar	Har	ar	Har	ar	Har	ar	Kr.	Kr.	öre	Kr.	Kr.	öre	Kr.	Kr.	öre
7		8		9		10		11	12		13	14		15	16	

Kostnadsrammandrag
 Slikningen 36 06 35
 Lymeförädlingen 4400 --
 Beträkandet 301 89
 Summa 79 03
 3987 27
 4780 92

Slikningen viltagen av Kungl. Landbrukstyrelsen
 med stöd av från företagsställarna inkomna
 ny kostnadsberäkning.

Vid arbetsplanens fastställande har kostnaden
 för företaget bestämts till 3987 kronor 27 öre,
 varav i lömsöskandens andel 3972 kronor 92 öre,
 sedan därav från delaktighet i länets utskutets
 fastigheten Vinströ är 17.

Stockholm den 3 augusti 1934
 På Kungl. Landbrukstyrelsens vägnar:
 Albert Smith

Att, såvitt framgår av härstädes fört vederbörligt diarium,
besvär icke inom laga tid anförts mot en enligt uppgift den 24
april 1933 avslutad laga syneförrättning angående företag, be-
nämnt "Hålsbäck-Vinslövs dikningsföretag av år 1933" och avseende
torrläggning av marker till Vinslöv och Hålabäck i Vinslövs soc-
ken, Kristianstads län; det varder härmed till bevis meddelat.
Stockholm i Söderbygdens vattendomstols kansli den 5 juli 1933.

Ex officio:

Sven Nordlund

Undertecknade delägare i "Hålabäck-Vinslövs dikningsföretag
av år 1933" överenskomma härmed att gemensamt hos Kungl. Maj:t
göra underdånig ansökan om största möjliga lån och anslag av all-
männa medel till företagets utförande och uppdraga vi åt arbets-
styrelsens ordförande att å våra vägnar underteckna alla härför
erforderliga handlingar och kontrakt samt åt arbetsstyrelsen att
utkvittera och mot redovisningsskyldighet handhava oss beviljade
statemedel.

Hålabäck 1 maj 1933.

Nils N. Hansson d.ä., Hålabäck

August Westdahl, n:o 4 Vinslöv

Per Persson, n:o 12, "

Nils Nilsson d.y. Hålabäck n:o 1

Bevittnas:

Agnes Nilsson

Ernst Winkvist

Hålabäck

Hålabäck

Förestående avskrift av handlingar tillhörande
den av Kungl. Maj:t den 29/6 1933 fast-
ställda arbetsplanen vidimeras:

Winkvist

DIARIE Nr 16465 L 1*0640
K. LANTBRUKSSTYRELSEN
23 AUG. 1934

DIARIE Nr 25341
K. LANTBRUKSSTYRELSEN
15 SEP 1933

22 JUN. 1934
i und. anm.



Avskrift.

Protokoll, hållet vid syneförrätt-
ning enligt vattenlagen angående dikning
inom Hålabäck i Vinslövs socken, Kristi-
anstads län.

År 1933 den 10 april inställde sig undertecknad statens lant-
bruksingenjör hos lantbrukaren Nils Nilsson d.y. i Hålabäck för
att på grund av länsstyrelsens förordnande verkställa syneförrätt-
ning enligt vattenlagen angående dikning inom Håla-bäck i Vinslövs
socken av Kristianstads län. På grund av personliga kallelser
hade till sammanträde infunnit sig:

Nils Nilsson d.y. Hålabäck

Per Persson, "

Aug. Westdahl, "

Nils H. Nilsson, "

Som gode män: Ola Hansson, Vanneberga, och Otto Jönsson, Åraslöv,
vilka båda avlagt föreskriven ed.

§ 1.

Det för undertecknad utfärdade förordnandet samt ansökan därom
upplästes /bil.1/.

§ 2.

På därom framställd fråga yppades ej någon jävsanmärkning mot
synemännen ej heller visste sig dessa stå i jävsförhållande till
sakägare.

§ 3.

Sökandena yrkade anläggandet av en täckt avloppsledning till
sådant djup och dimensioner, att deras vattenskadade mark kunde

torrläggas till lagenligt djup för åker samt att kostnaderna skulle fördelas enligt lag.

§ 4.

Förrättningsmannen kungjorde, att synemännen omedelbart efter sammanträdet komme att vidtaga för ärendets vidare utredning nödiga undersökningar och värderingar samt att nytt sammanträde komme att hållas på samma lokal måndagen den 24 innevarande april kl. 2 e.m. till vilket sammanträde inga andra meddelanden än detta tillkännagivande komme att utgivas.

§ 5.

Då intet vidare förekom upplästes protokollet och slöts sammanträdet. Hålabäck som ovan

Lennart Holmström

Statens lantbruksingenjör

O. Jönsson

Ola Hansson

År 1933 den 24 april.

Den dag sammanträdde åter förenämnda synemän i Hålabäck varvid följande sakägare infunno sig:

August Westdahl, Vinslöv

Per Persson, "

Nils Nilsson, d.y. Hålabäck

Nils H. Nilsson d.ä., " .

§ 6.

Förrättningsmannen framlade och förklarade det upprättade dikningsförslaget samt uppläste hävdeförteckning, ägobeskrivning och värderingslängd i sammandrag /bil.2/, kostnadsberäkning /bil.3/

och kostnadsfördelningslängd /bil.4/.

§ 7.

Synemännen avgåvo sitt utlåtande /bil.5/.

§ 8.

Det beslöts att arbetsstyrelsen skulle bestå av fyra medlemmar. Härtill valdes Aug. Westdahl, Vinslöv 4, Per Persson, Vinslöv 12, Nils Nilsson d.y. Hålabäck n:o 1, och Nils H. Nilsson d.ä. Hålabäck n:o 1.

§ 9.

Till ordförande i styrelsen utsågs Nils Nilsson d.y., Hålabäck, Vinslöv och skulle till företaget hörande handlingar och ritningar förveras av ordföranden.

§ 10.

Räkning å förrättningskostnaden bifogades protokollet /bil.6/

§ 11.

Då intet vidare förekom förklarades förrättningen avslutad och upplästes dagens protokoll.

Ort och tid som ovan

Lennart Holmström

Statens lantbruksingenjör

Ola Hansson

O. Jönsson

Bil. 1 .

Utdrag av protokollet, hållet å landskansliet i Kristianstad den 26 juni 1930.

N:o 1190. Uti en hit ingiven ansökan hade ^{Nils} Nilsson, Per Persson,

Nils Hansson och August Westdahl, alla i Vinslöv, anhållit om

förordnande för statens lantbruksingenjör att i enlighet med gällande vattenlag verkställa undersökning för torrläggning av vattenskadade marker tillhörande Hålabäcks by i Vinslövs socken.

Å ansökningen tecknades denna

R e s o l u t i o n .

Jämlikt 10 kap. 33 § vattenlagen förordnar länsstyrelsen statens lantbruksingenjör Lennart Holmström att i enlighet med föreskrifterna i ovan åberopade lag, därest laga hinder ej möter, verkställa den i bilagda ansökan påkallade förrättning; skolande sökandena tillställa förrättningsmannen detta förordnande.

År och dag som ovan

In fidein

Gösta Ek

A r e a l								Nuvarande värde			Blivande värde			Förbättringsvärde		
Aker		Äng och odlingsmark		Annan duglig mark		Impediment och högl. mark		pr har	pr ägofigur		pr har	pr ägofigur		pr har	pr ägofigur	
Har	ar	Har	ar	Har	ar	Har	ar	Kr.	Kr.	öre	Kr.	Kr.	öre	Kr.	Kr.	öre
7		8		9		10		11	12		13	14		15	16	

Skatteförteckning, ägo beskrifning och värderingslängd
öfr. vattenkodade marker inom Vinslövs och Hålabäcks
so Vinslövs socken, Kristianstads län; upprästad vid
nyförteckning enligt vattenlagen år 1923.

Socken, by och hemman	Registernummer	Littera å kartan	Hemmanstal	Ägarens nummer	Delägares namn, hemvist m. m. samt ägobeskrivning
1	2	3	4	5	6
<u>Vinslövs socken.</u>					
<u>Vinslöv</u>	<u>ao 4'</u>	<u>Aa</u>	<u>ao 1/4</u>		<u>August Wrstedahl</u>
				1	åker, mylla jrn bebl. grus o sand
				2	" "
				3	" "
				4	" "
				5	" "
				6	" "
				7	äug "
				8	" "
					<u>Summa</u>
<u>82</u>	<u>12 4</u>	<u>Ab</u>	<u>8/160</u>		<u>Jrn Persson</u>
				9	åker, mylla jrn bebl. grus o sand
				10	väg myr.
					<u>Summa</u>
<u>81</u>	<u>12 7</u>	<u>Ac</u>	<u>3/32</u>		<u>Nils Nilsson d. y.</u>
				11	åker, mylla jrn bebl. grus o sand
				12	" "
				13	" "
				14	" "
				15	" "
				16	" "
				17	" "
				18	" "
				19	äug "
				20	" "
				21	" "
					<u>öron förs</u>

A r e a l								Nuvarande värde			Blivande värde			Förbättringsvärde		
Åker		Äng och odlingsmark		Annan duglig mark		Impediment och högl. mark		pr har	pr ägofigur		pr har	pr ägofigur		pr har	pr ägofigur	
Har	ar	Har	ar	Har	ar	Har	ar	Kr.	Kr.	öre	Kr.	Kr.	öre	Kr.	Kr.	öre
7	8		9		10		11	12		13	14		15	16		
30.5								480	146	40	1200	366	-	720	219	60
21.5								840	180	60	1200	258	-	360	77	40
07.5								840	63	-	1200	90	-	360	27	-
14.5								480	69	60	1200	174	-	720	104	40
37.0								480	177	60	1200	444	-	720	266	40
24.0								600	144	-	1200	288	-	600	144	-
		03.0						75	2	25	150	4	50	75	2	25
		28.0						75	21	-	150	42	-	75	21	-
135.0		31.0							804	45		1666	50		862	05
40.0								480	192	-	1200	480	-	720	288	-
						02.0										
40.0						02.0			192	-		480	-		288	-
35.5								840	298	20	1200	426	-	360	127	80
24.5								720	176	40	1200	294	-	480	117	60
30.0								600	180	-	1200	360	-	600	180	-
38.5								480	184	80	1200	462	-	720	277	20
24.5								480	117	60	1200	294	-	720	176	40
14.5								600	87	-	1200	174	-	600	87	-
32.5								600	195	-	1200	390	-	600	195	-
32.5								480	156	-	1200	390	-	720	234	-
		26.5						90	23	85	150	39	75	60	15	90
		09.5						90	8	55	150	14	25	60	5	70
		11.5						75	8	62	150	17	25	75	8	63
232.5		47.5							1436	02		2861	25		1425	23

Socken, by och hemman	Registernummer	Littera å kartan	Hemmanstal	Ägofigurans nummer	Delägares namn, hemvist m. m. samt ägobeskrivning
1	2	3	4	5	6
				22	äker, mylla jrn ludd. grus o sand ^{äkerfält}
				23	" "
				24	" "
				25	" "
				26	" "
				27	" "
				28	" "
				29	" "
				30	" , odlad "
					<u>Summa</u>
<u>Vinslö</u>	<u>av 17'</u>	<u>Ad</u>	<u>7/64</u>		<u>Nils Nilsson d.y.</u>
				31	äker, mylla jrn ludd. grus o sand
				32	" "
				33	" "
				34	" "
				35	" "
					<u>Summa</u>
<u>Halabärsk</u>	<u>19</u>	<u>Ba</u>	<u>1/32</u>		<u>Nils Nilsson d.y.</u>
				36	äker, mylla jrn ludd. grus o sand
				37	" "
				38	" "
				39	" "
				40	" "
				41	äker "
				42	väg "
					<u>Summa</u> ^{riips}

A r e a l								Nuvarande värde			Blivande värde			Förbättringsvärde		
Åker		Äng och odlingsmark		Annan duglig mark		Impediment och högl. mark		pr har	pr ägofigur		pr har	pr ägofigur		pr har	pr ägofigur	
Har	ar	Har	ar	Har	ar	Har	ar	Kr.	Kr.	öre	Kr.	Kr.	öre	Kr.	Kr.	öre
7	8	9	10	11	12	13	14	15	16							
2 32.5									1436	02		2861	25		1425	23
	08.5							75	6	37	150	12	75	75	6	38
	12.0							90	10	80	150	18	-	60	7	20
	08.5							90	7	65	150	12	75	60	5	10
	24.5							120	29	40	150	36	75	30	7	35
	18.0							90	16	20	150	27	-	60	10	80
	23.0							140	32	20	200	46	-	60	13	80
	26.5							120	31	80	200	53	-	80	21	20
	24.5							120	29	40	200	49	-	80	19	60
	30.5							400	213	50	1000	305	-	300	91	50
2 32.5	1 76.0								1813	34		3421	50		1608	16
								135	17	55	150	19	50	15	1	95
	2							105	7	87	150	11	25	45	3	38
								105	9	45	150	13	50	45	4	05
								120	21	-	150	26	25	30	5	25
								120	15	60	150	19	50	30	3	90
	60								71	47		90	-		18	53
24.5								480	117	60	1200	294	-	720	176	40
30.0								480	144	-	1200	360	-	720	216	-
22.5								600	135	-	1200	270	-	600	135	-
07.5								720	54	-	1200	90	-	480	36	-
05.0								960	48	-	1200	60	-	240	12	-
	08.5							100	8	50	200	17	-	100	8	50
						02.0										
89.5	08.5					02.0			507	10		1091	-		583	90

Socken, by och hemman	Registernummer	Littera å kartan	Hemmanstal	Ägofigurens nummer	Delägares namn, hemvist m. m. samt ägobeskrivning
1	2	3	4	5	6

<u>Halabäck</u>	18	Bb	1/16		Nils H. Nilsson d. ä.
				43	äker, mylla m. bröl. grus o. sand
				44	" "
				45	" "
				46	" "
				47	" "
				48	" "
				49	" "
				50	" "
				51	ägg "
				52	våg "
					summa

Sammandrag

<u>Vinslös socken</u>					
Vinslös	ar 4'	Aa	ar 1/4	✓	August Wroldahl
"	12'	Ab	8/160	✓	Pri Persson
"	12'	Ac	3/32	✓	Nils Nilsson d. y.
"	ar 17'	Ad	7/64	✓	Summa
Halabäck	19	Ba	1/32	✓	Summa
"	18	Bb	1/16	✓	Nils H. Nilsson d. ä.
					Summa

A r e a l								Nuvarande värde			Blivande värde			Förbättringsvärde		
Åker		Äng och odlingsmark		Annan duglig mark		Impediment och högl. mark		pr har	pr ägofigur		pr har	pr ägofigur		pr har	pr ägofigur	
Har	ar	Har	ar	Har	ar	Har	ar	Kr.	Kr.	öre	Kr.	Kr.	öre	Kr.	Kr.	öre
7	8	9	10	11	12	13	14	15	16							
42.0				720	302 40	1200	504 -	480	201 60							
36.0				360	129 60	1200	432 -	840	302 40							
38.0				480	182 40	1200	456 -	720	273 60							
41.5				600	249 -	1200	498 -	600	249 -							
35.5				720	255 60	1200	426 -	480	170 40							
22.5				960	216 -	1200	270 -	240	54 -							
47.0				480	225 60	1200	564 -	720	338 40							
41.0				600	246 -	1200	492 -	600	246 -							
	16.0			105	16 80	150	24 -	45	7 20							
			06.0													
3 03.5	16.0		06.0		1823 40		3666 -		1842 60							
135.0 ✓	31.0 ✓				804 45		1666 50		862 05 ✓							
40.0 ✓			02.0		192 -		480 -		288 - ✓							
232.5 ✓	76.0 ✓				1813 34		3421 50		1608 16 ✓							
	60.0 ?				71 47		90 -	g	18 53 ✓							
89.5 ✓	08.5 ✓		02.0		507 10		1091 -		583 90 ✓							
3 03.5 ✓	16.0 ✓		06.0		1823 40		3666 -		1842 60 ✓							
8 00.5 ✓	2 91.5 ✓		10.0		5211 76		10415 -		5203 24 ✓							
N																
Hålsbäck den 24 april 1933.																
Lennart Holmström																
Ståhus landsbruksinspektör																
Ola Hansson																
O. Jönsson																

[illegible]

Kostnadsförslag.

Halabak - Vinslov's dikningsförslag av år 1933

Timpenning: *Kronor.*

Läge	Längd m.	Arbete, jordmån m. m.	Antal	à kr.	Kostnad		Summa	
					Kr.	öre	Kr.	öre
1	2	3	4	5	6		7	
0-8 +50	850	Silvershåkan A-B						
0-0 +69	69	Behållning för bärst ledning, rörans ledning, dikersjörus åkerfyllning m. m. km.	69	1.10	75	90	✓	
0 +69 -1 +97	128	do do "	128	2.-	256	-	✓	
1 +97 -3 +3	106	do do "	106	1.80	190	80	✓	
3 +3 -3 +8	5	do do "	5	5.-	25	-	✓	
3 +8 -3 +55	47	do do "	47	1.70	79	90	✓	
3 +55 -6 +5	250	do do "	250	1.50	375	-	✓	
6 +5 -8	195	do do "	195	1.80	351	-	✓	13.53 60 ✓
0-0 +69	69	7" högboi, färdt inbuktad st.	245	0.45	110	25	✓	
0 +69 3 +3	234	10" rören för m. fläns (st. 1.2.2) km.	234	2.-	468	-	✓	
3 +3 -3 +55	52	12" " " "	52	2.50	130	-	✓	
3 +55 -8	445	15" " " "	445	3.50	1557	50	✓	22.65 75 ✓
0,0 +69,1 +97,3 +3 3 +55,5 +48,6 +5		Tulagningens bunnar av betong cul. ritning st.	7	40.-			280	- ✓
8		Silversöga av betong cul. ritn. "	1	50.-			50	- ✓
8-8 +50		Upprensning av öppna diket km. För oförändrad fall, arbetstid sittsyn m. m. tillägges 10 %	50	1.-			50	- ✓
		Summa					400	65 ✓
							4400	- ✓
Halabäck den 24 april 1933. Lennart Holmström Ståhus lantbrukningsbyrå								

[illegible]

U T L Å T A N D E

avgivet vid syneförrättning enligt vattenlagen angående dikning inom Vinslöv och Hålabäck i Vinslövs socken av Kristianstads län.

1:o. Företaget, som avser anläggandet av dike från åker och äng är enligt synemännens förmenande att hänföra till dikning. Mot företagets utförande på sätt i detta utlåtande närmare anges finnes enligt synemännens förmenande ej något laga hinder.

2:o. Sökande till företaget äro:

Aug. Westdahl för Vinslöv	1	4	
Per Persson " "	12	4	
Nils Nilsson d.y." "	12	7, 17	1 samt Hålabäck 1
Nils Hansson Nilsson för Hålabäck	1	8	

Företagets utsträckning är beroende av sökandenas yrkanden och förefintliga fallförhållanden och omfattar syneförrättningen i anledning härav den dikessträcka, som å hithörande plankarta är utmärkt med röda linjer och bokstäverna A-B.

3:o. Den vattenskadade mark, som av företaget tillskyndas båtad är avfattad å hithörande plankarta. Såsom betalningsskyldig till företaget anses all mark, vars torrläggning till 1.2 meters djup är beroende av dikningen och som genom denna vinner möjlighet till förbättrad torrläggning, d.v.s. all mark, belägen under en kurva, avvägd till 1.2 meters höjd över vanligt medelvattenstånd i diket med tillägg för behövlig höjdskillnad mellan detta vattenstånd och eventuella täckdikesögon samt för fall åt sidorna mot diket räknat, vilket fall beräknats lika med markytans, dock ej överstigande 1.5:1000.

4:o. Den i föreliggande fall uppkommande båtnaden består i höjning av jordens alstringsförmåga.

Enär jordägarnas deltagningsskyldighet i företaget är beroende av den värdeförändring, som tillskyndas jorden genom företagets utförande, har denna värdeförändring måst utrönas. För detta ändamål hava synemännen åsatt varje ägofigur ett värde, som i kronor uttrycker jordens värde efter företagets utförande.

Vid denna värdering har hänsyn tagits till jordens naturliga beskaffenhet såväl till matjord som alv samt till dess belägenhet men ej till jordens mer eller mindre goda brukning och därav uppkommande större eller mindre växtkraft.

Jordens värde före företagets utförande anse synemännen vara i det stora hela en produkt av dess värde i fullt torrlagt skick och den större eller mindre grad av försumpning, jorden lider av. Jord, som ligger i jämnhöjd med eller under den försumpande vattenytan, har grad 0.0; anses sålunda för närvarande sakna värde. Jord, som ligger i jämnhöjd med eller högre än kurvan för den vattenskadade marken, har grad 1.0; d.v.s. dess värde före och efter företagets utförande sammanfalla.

Höjdskillnaden mellan den försumpande vattenytan och kurvan delas i tio höjdgrader med sinsemellan lika höjdskillnad. Varje ägofigurernas höjdläge motsvaras alltså av en viss försumpningsgrad. Denna är uträknad för varje figurs medelhöjd. Genom reduktion av ägofigurernas blivande värde med denna för varje ägofigur uträknade grad erhålles ägofigurens nuvarande värde. Skillnaden mellan dessa två värden motsvarar den genom företagets utförande uppkommande

förbättringen. Denna är uträknad för varje ägolott och återfinnes i värderingslängdens kolumner 15 och 16.

5:o. För att den beräknade jordförbättringen skall kunna ernås måste dikningsarbetet verkställas i full överensstämmelse med förslaget som är upprättat med hänsyn tagen till framrinnande vattenmängd, markens lutningsförhållanden, dikningsarbetenas ändamål m.m.

Nederbördsområdet är direkt inmätt och utgör:

i punkt A	8 hektar	✓
0+69	16 "	✓
1+97	20 "	✓
3+3	25 "	✓
3+55	31 "	✓
5+48	38 "	✓
6+5	56 "	✓

På sökandenas yrkanden och med stöd av bestämmelserna i vattenlagens kap. 7 § 4 bestämma synemännen, att diket skall göras täckt.

Vid bestämmandet av rördimensionerna hava synemännen utgått från en största avrinning av 1.0 sekundliter pr hektar.

För övrigt hänvisas till plan-, profil- och sektionsritningarna samt till kostnadsförslaget.

6:o. Brobyggnader förekomma ej. Företaget berör ej allmän väg.

7:o. Framställning om ersättning för skada å växande gröda på grund av företagets utförande skall göras skriftligen till arbetsstyrelsen och senast den dag, då företaget genom avsyningsbevisets uppläsande på allmänt sammanträde med sakägarna förklarats avsy-

nat och godkänt. Ersättningsbeloppet skall bestämmas av två stycken av arbetsstyrelsen tillkallade ojävige män.

För övrigt skola inga ersättningar utgå.

8:o. Torrläggningssamfälligheten skall utgöra en avdelning och till grund för fördelningen av samtliga med företaget förenade kostnader av vad slag de vara må skall läggas de båtnadsvärde, som finnas angivna i värderingslängdens kolumner 15 och 16. I kostnadsfördelningslängden finnes med iakttagande härav angivet vars och ens deltagningsskyldighet i förbättringsvärde och procenttal samt den kostnad, som i enlighet med det upprättade kostnadsförslaget åligger varje sakägare.

9:o. Företaget skall benämnas "Hålabäck- Vinslövs dikningsföretag av år 1933".

Dess angelägenheter skola handhavas av en arbetsstyrelse, som viljes på allmänt sammanträde med sakägarna enligt föreskrifterna i vattenlagens kap. 7:64.

Arbetsstyrelsens åliggande äro:

att jämlikt föreskrifterna i vattenlagens kap. 7:62 anmäla styrelseval hos Länsstyrelsen;

att /eller genom infordrande av anbud/ å offentlig auktion försälja arbetet på förmånligaste sätt samt till entreprenör, som kan av statens lantbruksingenjör i länet godkännas;

att själv och genom tillkallande av sakkunnig person övervaka arbetets utförande i full överensstämmelse med det upprättade förslaget;

att verkställa behövliga utdebiteringar och fördelningar av kost,

naderna;

att föra räkenskaper över arbetet och årligen redovisa dessa för delägarna;

att genom kringssänd kallelselista, å vilken kallade delägare teckna sina namn eller på annat i vattenlagens kap. 7:64 fastställt sätt, senast åtta dagar i förväg, vid behov, dock minst en gång årligen kalla delägarna till sammanträde för gemensamma angelägenheters dryftande;

att ombesörja dikenas vidmakthållande och upprensning å årstid, då växande gröda därav minst tager skada, samt

att i övrigt vidtaga alla åtgärder som kunna befrämja arbetets verkställande och vidmakthållande.

10:o. Beträffande arbetets utförande stadga synemännen:

att innan arbetet påbörjas skall

1/ denna syneförrättning hava vunnit laga kraft;

2/ länsstyrelsen hava underrättats om styrelseval;

att arbetet skall vara fullbordat inom utgången av år 1934;

att arbetet skall anses lagligen avslutat, då godkännande avsyningsbevis lämnats av statens lantbruksingenjör eller dennes ställföreträdare och detta bevis blivit å gemensamt sammanträde för delägarna uppläst;

att arbetet skall utföras i full överensstämmelse med det upprättade förslaget, dock att mindre ändringar, som under arbetets utförande kunna visa sig lämpliga beträffande dikenas läge och annat, som ej inverkar minskande på torrläggningens djup eller på avrinningen och varom berörda sakägare äro eniga, må efter hörande av statens lantbruksingenjör och efter hans skriftliga med-

givande företagas;

att cementrören skola gjutas av svensk cement, i blandning magrast 1:2:2, att de skola godkännas av statens lantbruksingenjör eller dennes ombud innan de nedläggas och att deras läge skall kontrolleras av statens lantbruksingenjör eller dennes ombud innan de hölljas;

att den, som åtagit sig arbetet ej må erhålla slutlikvid förrän arbetet i sin helhet godkänts av statens lantbruksingenjör eller den han i sitt ställe sätter.

11:o. Rensning av brunnar och öga skall ske minst två gånger årligen och så ofta behovet det påkallar. Koppling direkt till rörsträng förbjudes såvida ej statens lantbruksingenjör därtill givit sitt skriftliga tillstånd.

12:o. Kostnaderna för denna synförrättning skola vid förrättningens avslutande av sökandena förskjutas men gäldas av samtliga sakägare på sätt i detta utlåtande föreskrives om företaget kommer till utförande.

13:o. Är någon missnöjd med åtgärd eller beslut under denna synförrättning eller med detta synemännens utlåtande ingive inom sextio dagar från den dag förrättningen förklarats avslutad sina till Söderbygdens vattendomstol i Stockholm ställda besvär. I besvären skola fullständigt upptagas klagandens alla påståenden och skälen därför och skola vid besvären fogas de handlingar, klaganden vill åberopa till stöd för ändringssökandet. Besvären skola ingivas i tre exemplar.

Hålabäck den 24 april 1933.

Lennart Holmström

Statens lantbruksingenjör

Ola Hansson

O. Jönsson

ARVODESRÄKNING

för laga syneförrättning angående *Håla bärk - Vinslös delningsförslag*

av år 1933

Vinslös

socken och

Christianslads

län,

upprättad enligt nedanstående §§ i lantbruksingenjörstaxan av den 27 juni 1930.

År och månad	Dag	A r b e t e	An- tal	å kr.				
					Kr.	öre	Kr.	öre
1	2	3	4	5	6		7	
		Kallelser och kungörelser, § 5,	6	0,50			3	-
		Ägomätning: i skala 1:4000, §§ 6—10						
		a) för mättningsområdets gränser enl. tariff I,						
		1) i åker, raklinje	km.	1,50				
		krokinje	"	1,3	3,00	3	90	
		i annan mark, raklinje	"	3,00				
		krokinje	"	1	6,00	6	-	
		2) för strandsträckor utefter sjö o. vattendrag med bredd över 15 m.						
		i åker, raklinje	km.	3,00				
		krokinje	"	5,00				
		i annan mark, raklinje	"	5,00				
		krokinje	"	11,00				
		3) för strandsträckor utefter mindre vattendrag, bredd 10—15 meter	"					
		i åker, raklinje	"	1,00				
		krokinje	"	2,00				
		i annan mark, raklinje	"	2,00				
		krokinje	"	5,00				
		b) för mättningsområdets olika ägoslag, ägofigurer och areal enl. tariff II						
		åker, medelareal 28 ar	st.	28	0,24	6	72	
			har	8,005	0,78	6	24	
		äng och odlingsmark, medelareal 13 ar	st.	21	0,14	2	94	
			har	2,915	0,74	2	15	
		annan mark och impediment, medelareal 3 ar	st.	3	0,05		15	
			har	0,10	0,78		17	
		Tillägg för mätning i skala 1:						
		c) för vattenavlopp enl. tariff III med en medelbredd av >15 10—15 m. <10						
		i åker o. d., raklinje	km.					
		krokinje	"					
		i annan mark, raklinje	"					
		krokinje	"					
		d) för textning, skala o. d., 1:sta	regalarket bladet			4	-	
		övriga	regalark blad					32 17
		Överföres						35 17

1	2	3	4	5	6	7
1932		Överfört				35 17
		Avvägning:				
17/6 - 21/6		a) avvägning, längdmätning o. d., § 46, mom. 4 dagar	1	12,00	12 -	
		b) ytavvägning, § 11, mom. 1, tariff IV				
		i öppen mark, medelantal punkter pr har har	11	0,50	5 50	
		avvägda punkter st.	170	0,03	5 10	
		i annan mark, medelantal punkter pr har har				
		avvägda punkter st				
		c) begränsningskurva, § 11, mom. 2:				
		i öppen mark km.	2,2	2,00	4 40	
		i annan mark "		5,00		27 -
		Arealuträkning, § 13, tariff V, medelareal 21 ar, st.	52	0,05	2 60	
		har	11,02	0,10	1 10	3 70
		Ägobeskrivning, § 14, ägofigurer st.	52	0,04		2 08
		Markvärdering:				
		a) uppskattning och värdering, § 46, mom. 5 dagar		12,00		
		b) gradtabell eller kurva, § 16, mom. 1,				
		för första kilometern av avlopps längd km.			4 -	
		för övriga kilometer st.		1,50		
		c) uträkning därmed av värde pr ytenhet, § 16, mom 2, värdetal st.	49	0,06	2 94	
		d) uträkning av förbättring eller försämring, § 17 ägofigurer "	49	0,12	5 88	12 82
		Längdprofil, § 19 längdskala 1:				
		a) uppritning enl. tariff VI, 1) endast markyta km.				
		2) befintligt avlopp ell. vall "	0,9	3,50	3 15	
		Tvärsektioner §§ 21 och 22 i skala 1:100,				
		vid uppritning av endast befintlig eller ny sektion st.				
		" "				
		vid uppritning av såväl befintlig som ny sektion "	7	0,25	1 75	
		" "				
		" "				
		Antal profil- och sektionsritningar "	1	3,00	3 -	7 90
		Hydrografisk utredning, §§ 23 och 48, grundbelopp			2 -	
		för vattenområdets areal km. ²		0,02		
//		dagar	1/2	12,00	6 -	8 -
		Dimensionsberäkning, § 24				
		a) för öppet avlopp, utan särskild beräkning km.		3,50	3 50	
		tillägg för särskild beräkning av dimensionerna "		1,00		
		" " våta sektionsarean vid h. v. y. 0,50 kr. pr m ² "				
		nämligen m ² sektion på "				
		" " " "				
		" " " "				
		" " " "				
		b) täckt ledning, 1) inre diameter intill 20 cm. "		6,00	6 -	
		2) " " över 20 " "		10,00	10 -	19 50
		Inritning å kartan av avlopp och vallar, § 26 grundbelopp			1	
		tillägg för varje cm. verkligt mått å kartan cm.	21	0,03	63	1 63
		Överföres				117 80

1	2	3	4	5	6	7
		Överfört				117 80
		Arbetsbeskrivning, § 27, 1:sta sidan			3 —	
		tillägg för övriga sidor st.		2,00		
		Kostnadsberäkning, § 28, a) nyanläggning km.		2,50		
		därjämte 25 öre pr m ² av våta sektionensarean vid h. v. y.				
		nämligen m ² sektion på "				
		b) vid förändring av befintligt avlopp "		4,00	4 —	
		därjämte 50 öre pr m ² av våta sektionensarean vid h. v. y.				
		lika som tillägget för dimensionsberäkningar				
		c) av kostnadsförslagets slutsumma 0,1 0/0 (broar och vallar inberäknade)			4 57	8 57
		Förslag till invallning, § 29				
		a) Konstruktion och dimensionering av vallar			6 —	
		b) Inläggning av vallkrön km.		0,50		
		c) Uppritning av tvärsektioner st.		0,25		
		d) Kostnadsberäkning km.		3,00		
		§ 46 Förslag till pumpstation dagar		12,00		
		Förslag till bro och trumbyggnad, §§ 33—35 och 38				
		Antal särskilda ritningar		3,-		
		Dimensionsberäkning		8,00		
		Ritarbete				
		för särskilt konstruerat landfäste st.		4,00		
		Kostnadsberäkning				
		för särskilt konstruerade landfästen st.		4,00		
		Grundförstärkning m ²		0,10		
		Införande av höjdsiffror å plankartan, § 39		0,01		1 70
		Översiktskarta § 41				
		Ersättningslängd, § 42, grundbelopp			1 50	
		antal ersättningar st.		0,25		
		Kostnadsfördelning, § 43, grundbelopp			2 —	
		antal fastigheter st.	6	0,30	1 80	
		tillägg för fastigheter i olika avdelningar "		0,20		3 80
1933		Utlåtande och betänkande, § 45 sid.	6	3,00		18 —
10/4, 24/4		Sammanträden och upprättande av protokoll, § 46 mom. 1, dagar	1	12,00		12 —
		Särskild utredning, § 46, mom. 2 dagar		12,00		
1/4		Utredning å länets lantmäterikontor rörande fastighetsgränser, jordregisternummer o. d., § 46, mom. 15 dagar	1/4	12,00		3 —
19/4		Förslag enl. § 46 mom. 15, brunn "	1/4	12,00		3 —
19/4		utlopp för täckt ledning "	1/4	12,00		3 —
		slamficka "		12,00		
		Lösen för : Summa kronor				170 87
		Kopia av plankartan § 51				
		1 a) 1:sta regalarket bladet			7 —	
		övriga regalark blad				
		b) efter kartans skala och ägofigurernas medelareal, tariff VII, skalan 1: 4000, medelareal 2/ ar ägofigurer st.	52	0 07	3 64	
		har	11 02	0 14	1 54	
		Överföres			12 18	

1	2	3	4	5	6	7
		Överfört			12 18	
		höjning för handkopia å ritpapper, 25 0/0			1 29	
		3) insättning av höjdlägestal st.	170	0,02	3 40	
		" " kanaler och diken, grundbelopp			1 75	
		tillägg för varje cm. verkligt mått å kartan, cm.	2/	0,05	1 05	19 67
		Kopia av profil-, sektions-, bro och trumritningar, § 54,				
		1) enligt tariff VIII, endast markyta km.				
		befintligt vattendrag el. vall "				
		nytt avlopp el. vall "				
		ändring av befintligt avlopp "	0.9	6-	5 40	
		2) tvärsektioner, originalritningens belopp			1 75	
		3) broar och trummor, " "				
		4) för varje med rubrik, skalor o. d. försett blad st.		3,00		7 15
		nedsättning för kopia å kalkerväv 25 0/0				
		Kopia av annan ritning, § 46, pumpstation, dagar		12,00		
		brunn, rörutlopp och slamficka "	1/3	12,00		4 -
		Avskrift av synehandlingarna, § 55 sid.	24	0,55		13 20
		Översiktskarta i d.o, § 41				
		Summa kronor				44 02
		Övriga förrättningskostnader,				
		Lösen av förordnandet jämte kommissionärsarvode				
		Annonskostnader ang. sammanträden				
		Inbindning av förrättningshandlingar o. uppklistring av ritningar			2 -	2 -
		Arvode till biträdande förrättningsmannen				
		Ersättning till gode männen enligt egna räkningar				60 -
		Kostnader för hantlangning, materialier o. d.				25 -
		Summa kronor				87 -
		Sammandrag.				
		Förrättningsmannens arvode				170 87
		Lösen för kopior och avskrifter				44 02
		Övriga förrättningskostnader				87 -
		Summa kronor				301 89

Den, som icke åtnöjes med denna räkning, äger att inom tre månader från nedanstående dag klander därå anställa genom stämning till Västra Förlinge häradsrätt.

Hälsbäck den 24/4 1933

Samuel Holmström
Statens lantbruksingenjör.

Att sakägarne erhållit en med denna lika lydande räkning betyga:

Förestående avskrift av syneprotokoll med bilagor 6 vidimeras.

Kronor kvitteras:

den 19

Samuel Holmström

Skilskilsmå Hålabäck
(d.g.)

L _____ 1*0640

DIARIE Nr 16465
K. LANTBRUKSSTYRELSEN
23 AUG. 1934

KONTRAKT.

(Arbetslöshetsföretag).

Sedan Kungl. Maj:t den

22 juni 1934

för

"Hålabäck - Vinslövs dikningsföretag av år 1933" i Vinslövs socken
av

KRISTIANSTADS LÄN

1 rikn. & handl.

5321

under föreskrift, att understödstagare skall vara skyldig underkasta sig den granskning från Riksdagens revisorers sida rörande statsunderstödet användning, som Kungl. Maj:t kan komma att föreskriva, beviljat *dels* ett **lån** av tvåtusennittio (2.090)

kronor att utgå från **statens avdikningslånefond**

och *dels* ett **statsbidrag** utan återbetalningsskyldighet av ettusenåttahundraåttio (1.880)

kronor att utgå från **reservationsanslaget till torr-**

läggningsföretag, ägnade att motverka arbetslösheten, ävensom fastställt en av

statens lantbruksingenjör L. Holmström vid synförrättning år 1933. upprättad arbetsplan med därtill hörande kostnadsförslag, ha *✓* undertecknad, som av vederbörande intressenter utsetts till styrelse *✓* **förtroendemann** för företaget *✓*

med Kungl. Lantbruksstyrelsen, å Kungl. Maj:ts och Kronans vägnar, avslutat följande kontrakt, varigenom *vi* jag för egen del samt å vederbörande intressenters i företaget vägnar åtaga och förbinda *oss* mig:

1:o) att utföra företaget i noggrann överensstämmelse med den av Kungl. Maj:t fastställda arbetsplanen med de eventuella ändringar däri, varom vederbörande myndighet må efter framställning besluta,

att, vid äventyr att bidragsrätten må kunna av Kungl. Maj:t förklaras förverkad, utan uppskov igångsätta företaget,

att fullborda arbetet till den 1 september 1935,

att vid företagets utförande iakttaga de föreskrifter, som av Kungl. Maj:t eller Lantbruksstyrelsen må hava meddelats,

att bestrida vad utöver beviljade statsmedel kan erfordras för företagets fullbordande,

att gälda vederbörande förrättningsman tillkommande gottgörelse enligt taxa även i fråga om av Lantbruksstyrelsen beordrad avsyning av företaget,

att, när sådant av Lantbruksstyrelsen påfordras, företaget behörigen verifierade räkenskaper för företaget ävensom att, därest det skulle visa sig, att torrläggingskostnad, varför statsmedel beviljats, beräknats till högre belopp än den verkliga kostnaden, vidkännas motsvarande minskning av lånet och statsbidraget,

att eljest på anfordran lämna de uppgifter rörande företagets utförande, som i särskild ordning må föreskrivas,

att underhålla det utförda arbetet intill dess sådan underhållsskyldighet kan varda andra i laga ordning ålagd eller vederbörande från underhållsskyldigheten befriats, samt

att vid arbetets utförande ävensom i fråga om underhållsskyldighetens fullgörande underkasta ^{oss} mig Lantbruksstyrelsens inseende och kontroll;

2:o) att för tjänsteman, som av Lantbruksstyrelsen eller Väg- och Vattenbyggnadsstyrelsen förordnas att verkställa besiktning eller avsyning av arbetet eller inspektion av underhållsarbetet, tillhandahålla den för företaget fastställda arbetsplanen med därtill hörande handlingar och ritningar;

3:o) att i händelse avvikelse utan därtill i vederbörlig ordning erhållet tillstånd skett från den fastställda arbetsplanen, eller arbetet icke blivit fullbordat inom därför bestämd tid och Lantbruksstyrelsen ej heller meddelat anstånd med dess utförande, eller Kungl. Statskontoret skulle finna den säkerhet, som blivit ställd för till Statskontoret avgiven skuldförbindelse angående lånets återbetalning, icke vidare nöjaktig, och ny säkerhet, som av Statskontoret godkännes, icke varder inom bestämd tid avlämnad, eller den bestämda annuiteten icke varder i behörig tid erlagd, låta det ankomma på Kungl. Maj:t att inställa all vidare utbetalning av statsmedel samt att återfordra vad därav uppburits, beträffande lånet dock endast därest icke beslut om detsammas återbetalning och fördelning blivit meddelat, att inom viss angiven tid på en gång eller efter hand inbetalas till Statskontoret, ävensom att å sålunda lyftade och återburna medel erlagga fem procent årlig ränta från lyftningsdagen till dess återbetalning sker;

4:o) att ifråga om tid för lyftande av statsmedlen i mån av arbetets fortgång låta gälla vad Lantbruksstyrelsen därutinnan bestämmer; och skall, därest icke Kungl. Maj:t med avseende å särskilda förhållanden prövar skäligt annorlunda förordna, någon del av statsmedlen innestå i Statskontoret intill dess arbetet blivit vederbörligen avsynat och av Lantbruksstyrelsen godkänt;

5:o) att vid avslutandet av detta kontrakt för förvaring i Lantbruksstyrelsens arkiv till Styrelsen överlämna bestyrkt avskrift och kopia av de till den fastställda arbetsplanen hörande handlingar och ritningar, ävensom att, innan sista delen av statsmedlen lyftes, till Lantbruksstyrelsen överlämna fullständig beskrivning jämte ritning över sådan avvikelse från den fastställda planen, vartill vederbörligt tillstånd meddelats;

6:o) att bestrida eller gottgöra alla kostnader av vad beskaffenhet de vara må, som i följd av erhållna statsmedel föranledas för Statskontoret;

7:o) att för fullgörande av detta kontrakt ävensom, därest mot kontraktet brytes, för återbäring av lyftade statsmedel jämte därå upplupen ränta, ställa sådan säkerhet, som av Lantbruksstyrelsen godkännes;

8:o) att till Statskontoret avgiva med behörig borgen eller annan säkerhet försedd skuldförbindelse angående lånets återbetalning; samt

9:o) att fullgöra de övriga åtaganden, som enligt gällande författningar i ämnet åligga mottagare av ifrågavarande statsmedel.

Härav äro två lika lydande exemplar upprättade, av vilka vardera kontrahenten tagit ett.

Kalmar den *15 aug* 19 *34*.

Stig Stiberg a. y.

Att *lauder. Nils Nilsson d. y. i Stals-*
bäck

i bägges vår närvaro egenhändigt undertecknat förestående kontrakt, intyga:

<i>Agnes Nilsson</i>	<i>Enst. Winkvist</i>
Adress <i>Hålabäck</i>	Adress <i>Hålabäck</i>

Med stöd av Kungl. brevet den *22 juni*
1934 antager Kungl. Lantbruksstyrelsen,
å Kungl. Maj:ts och Kronans vägnar, detta
kontrakt.

Stockholm den *5 oktober* 19 *34*.

På Kungl. Lantbruksstyrelsens vägnar

Carl Hultén

Vederbörandes uppmärksamhet fästes å bestämmelserna i 13 kap. 17 § vattenlagen, vari stadgas att, därest det framtida underhållet försummas, Konungens Befallningshavande eller annan myndighet Konungen bestämmer äger själv bota bristen på den försumliges bekostnad.

22/6 34

Socken, by och hemman	Registreringsnummer	Littera å kartan	Hemmanstal	Ägarens nummer	Delägares namn, hemvist m. m. samt ägobeskrivning
1	2	3	4	5	6
Uppgift å de sökande av län från Statens ordningslämning till utförande av "Hälsö - Vinslövs ordningsförslag" av år 1933 för vilka län tillstyrkas. <u>Vinslövs län</u> <u>Vinslövs socken</u> Vinslövs av 41 av 1/4 " 124 1/20 " 127 3/32 " av 174 Hälsö 18 1/16 " 19 1/32 August Westdahl Per Persson Nils Nilsson d. y. ~~Jonas~~ Nils H. Nilsson d. a. Nils Nilsson d. y. Vinslövs i aug. 1933. Emnerström Statens länshandläggare Styrning med bl. beteckning vidtagen av Kungl. Lantbrukstyrelsen					

[illegible]

1934 den 12 september.

5 okt.

Uppgift jämlikt stadgandet i 1 §, 1 stycket, av lag om kronans för-
månsrätt för avdikningelån den 14 juni 1929 (nr 184).

Företagets namn: "Hälsjöck - Vinslövs dikningsföretag av år 1933" i
Vinslövs socken av Kristianslunds län.

Lån 2.090 kronor från statens avdikningelånefond enligt Kungl.
Maj:ts beslut den 22 juni 1934.

Lånet har beviljats för nedanstående, i utredningen angående det-
samma upptagna fastigheter.

Socken, by
och hemman

Antal

Beg. nr

Ägaras namn

Vinslövs socken.

Vinslöv	av 1/4	av 4 ¹	August Westdahl
"	1/20	12 ⁴	Per Persson
"	3/32	12 ⁷	Nils Nilsson d.y.
Hälsjöck	1/16	1 ⁸	Nils H. Nilsson d.ä.
"	1/32	1 ⁹	Nils Nilsson d.y.

Stockholm den 5 oktober 1934.

På Kungl. Lantbruksstyrelsens vägnar

Olof Fredholm



Sodli 5/10 1934

DIARIE Nr 16466
K. LANTBRUKSSTYRELSEN
23 AUG. 1934

Bevis

Över verkställd avsyning av torrlägningsföretag.

Företagets namn: Hålabäck - Vinslövs dikningsföretag av år
1933 i Vinslövs socken av Kristianstads län.

Planen fastställd den 22 juni 1934.

Lån från statens avdikningslånefond 2.090 Kronor.

Bidrag från reservationsanslaget till torrlägningsföretag,
ägnade att motverka arbetslösheten 1.880 kronor.

Kontrakt om arbetets utförande antaget av sökandena.

Fastställd arbetstid till den 1 september 1935.

Ordförande i företagets styrelse: lantbrukaren Nils Nilsson d.y.
Hålabäck pr Vinslöv.

Avsyning verkställd av förste as istenten Anders
B. Andersson.

Företaget befanns därvid vara i sin helhet utfört
i överensstämmelse med den fastställda arbetsplanen, och till-
styrker jag dess godkännande.

Kristianstad den 21 augusti 1934.

Arvid Toft
statens lantbruksingenjör.



Hälsas En Krona.