

Torraröds dikringsföretag av år 1933

Likheten med den av Kungl. Maj:t
den 7/12 1934 fastställda arbets-
planen bestyrkes:

Alfred Jönsson

Förslag till dikning inom Torraröd

i Färingtofta socken, Kristianstads län,
upprättat vid syneförrättning enligt vattenlagen
år 1933 av

Alfred Jönsson

Statens lantbruksingenjör.


Genom Kungl. Maj:t nåddiga brev
den 7 december 1934 fastställd till
syneförrättning vid arbetets utförande.

Stockholm den 21 december 1934
På Kungl. Lantbruksstyrelsens vägnar.
Alfred Jönsson

Registernummer


Färingtofta socken

A	Torraröd	314
B	"	37
C	"	316
D	"	39


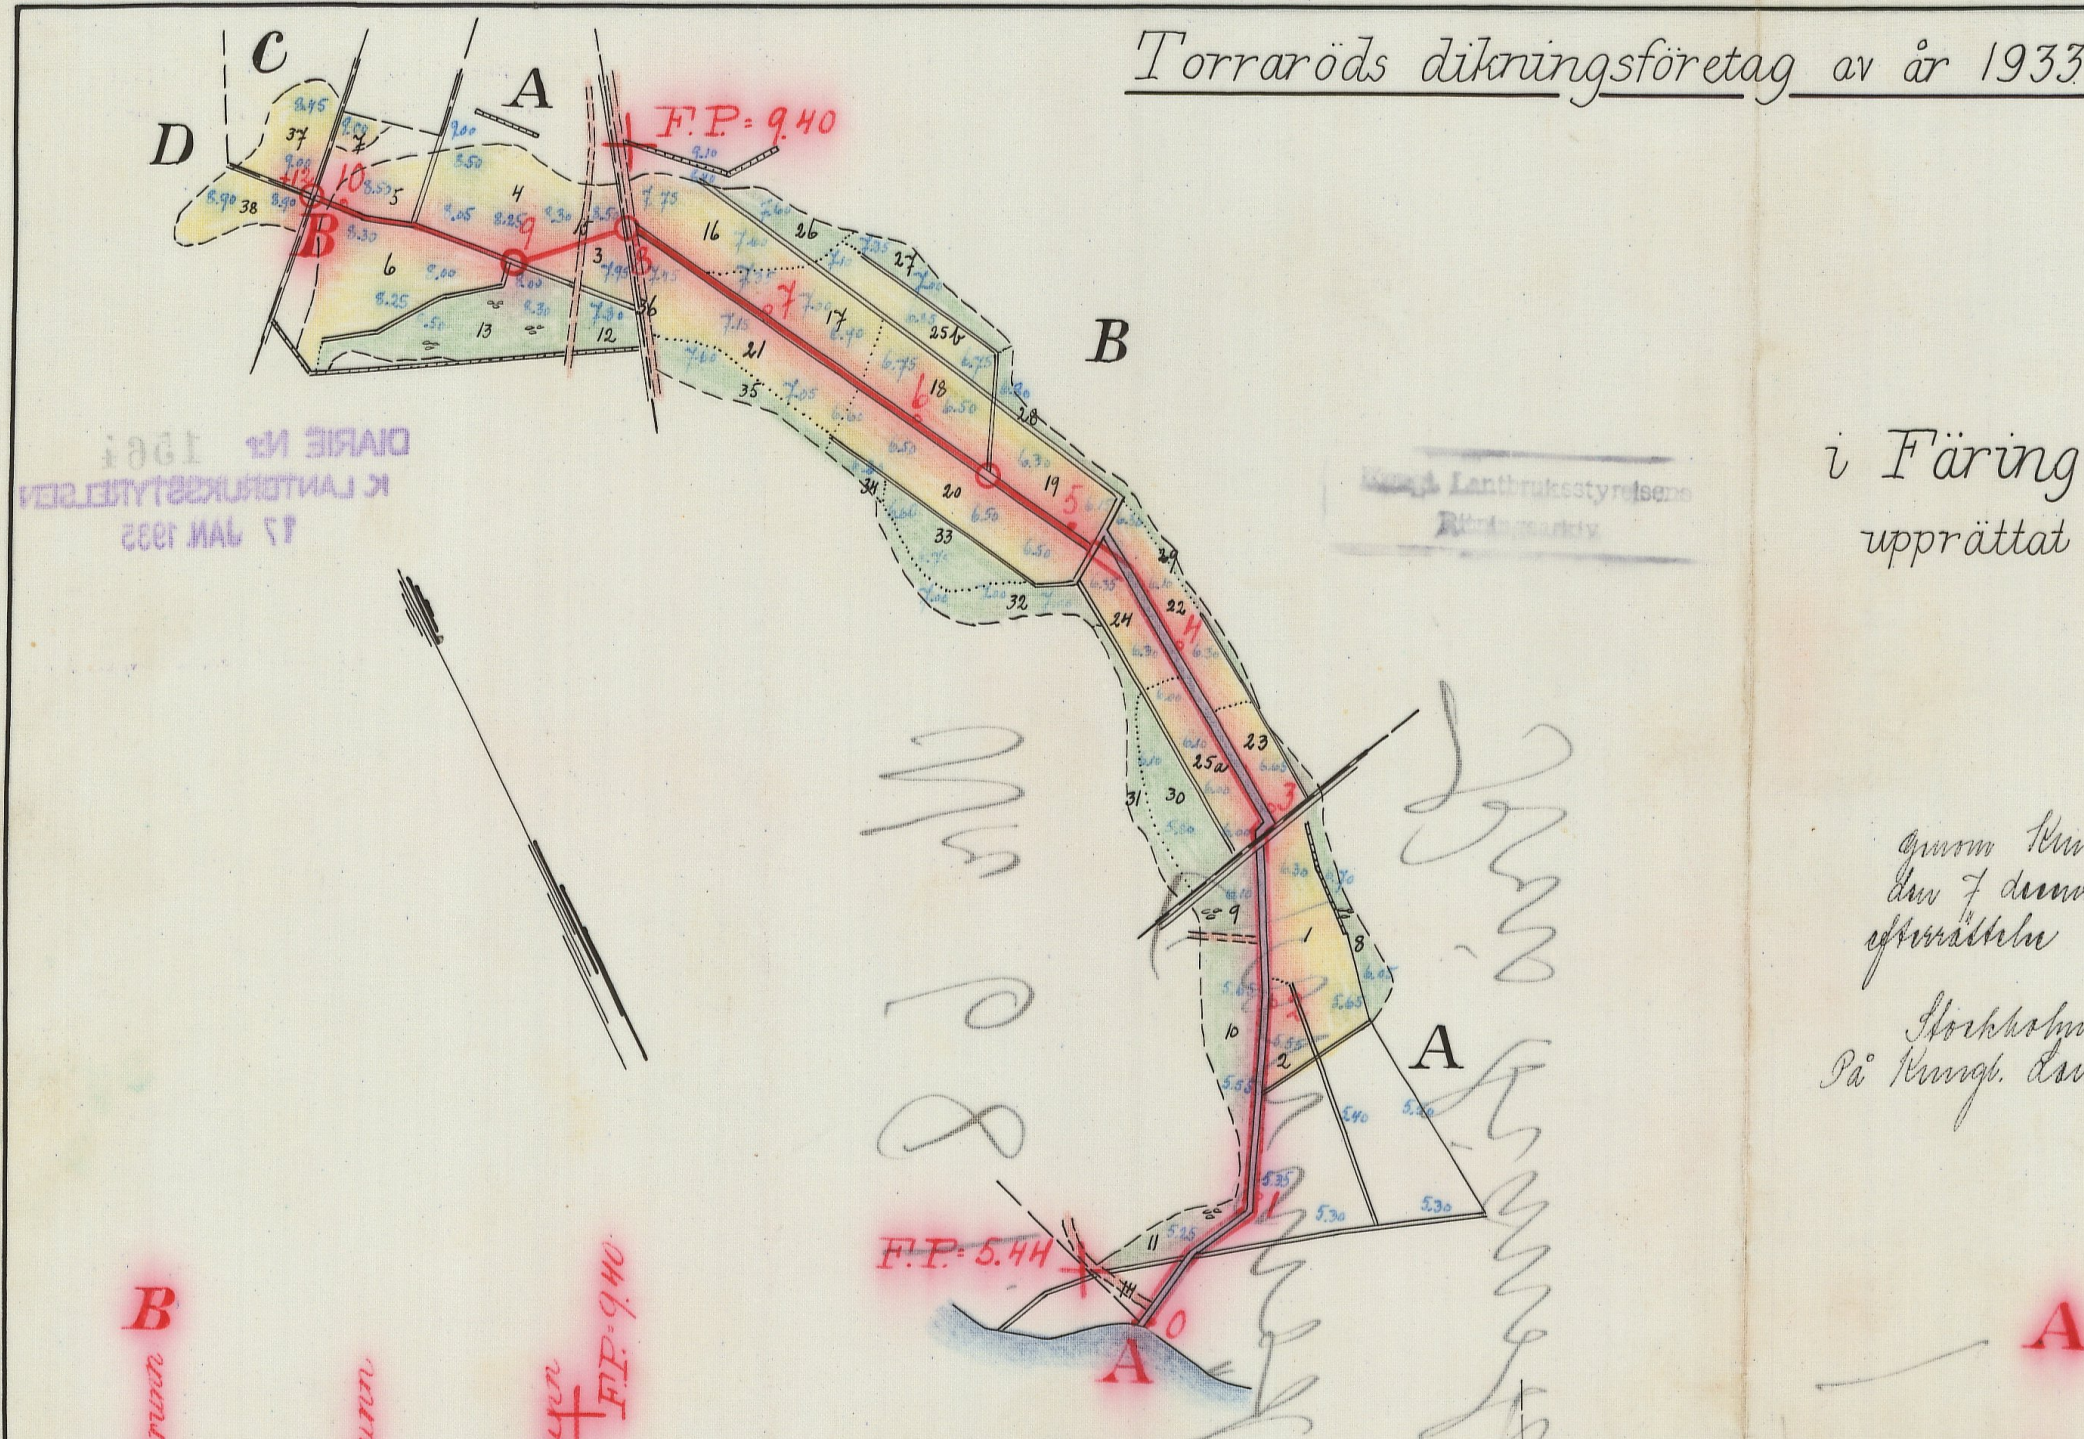


Förslag till dikesöga vid punkt 4+84


Förslag till intagningsbrunn

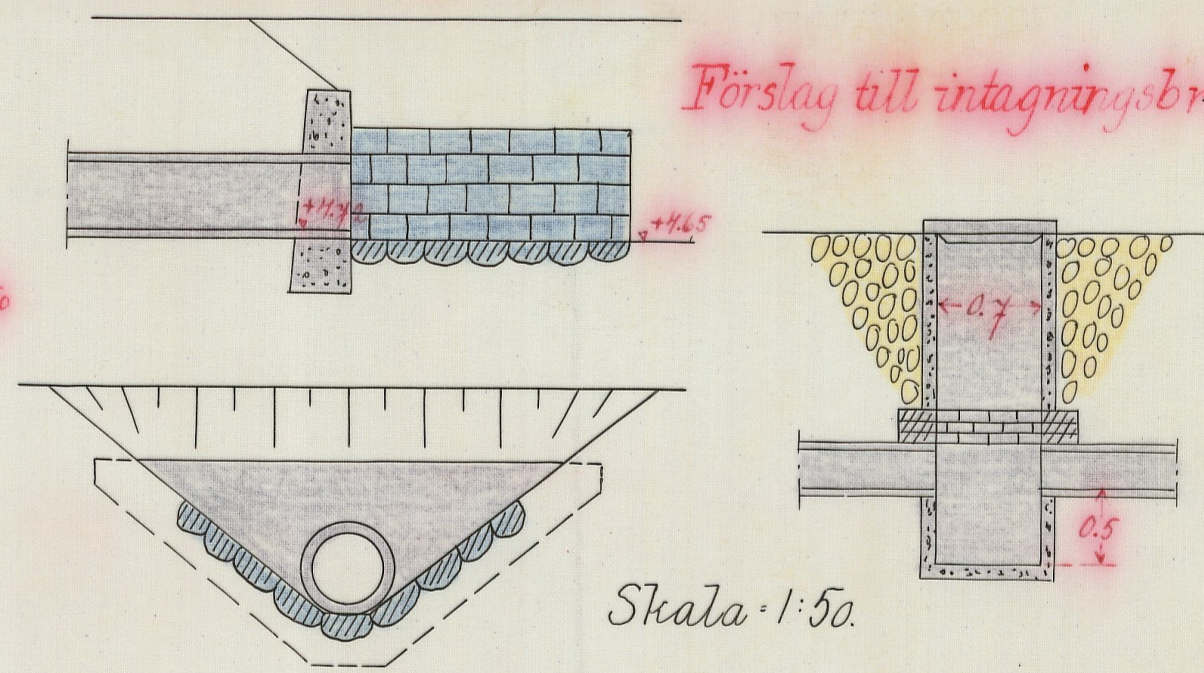

Skala 1:50

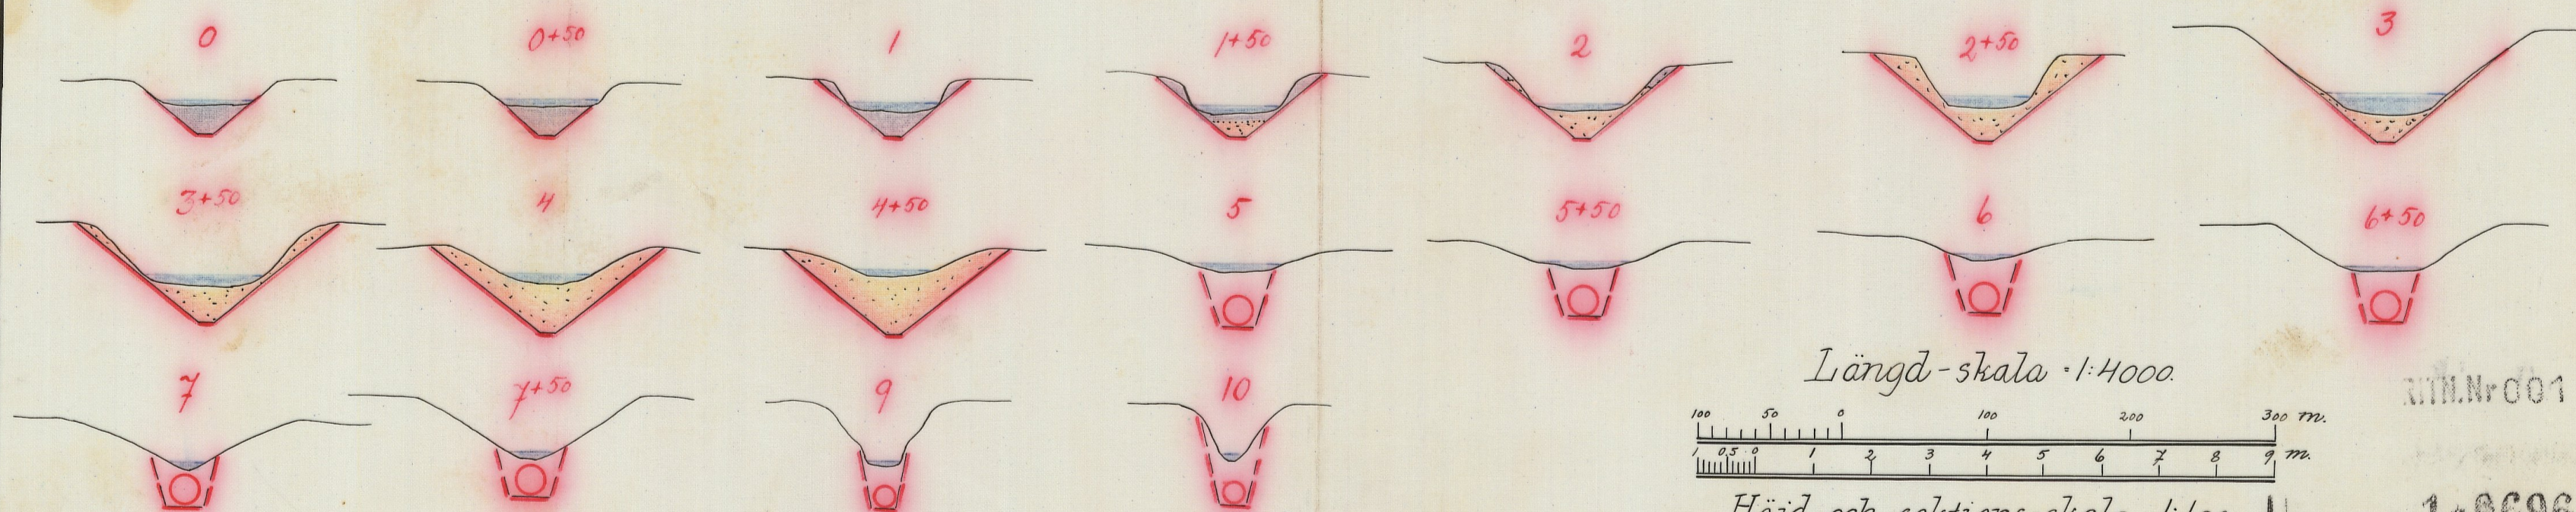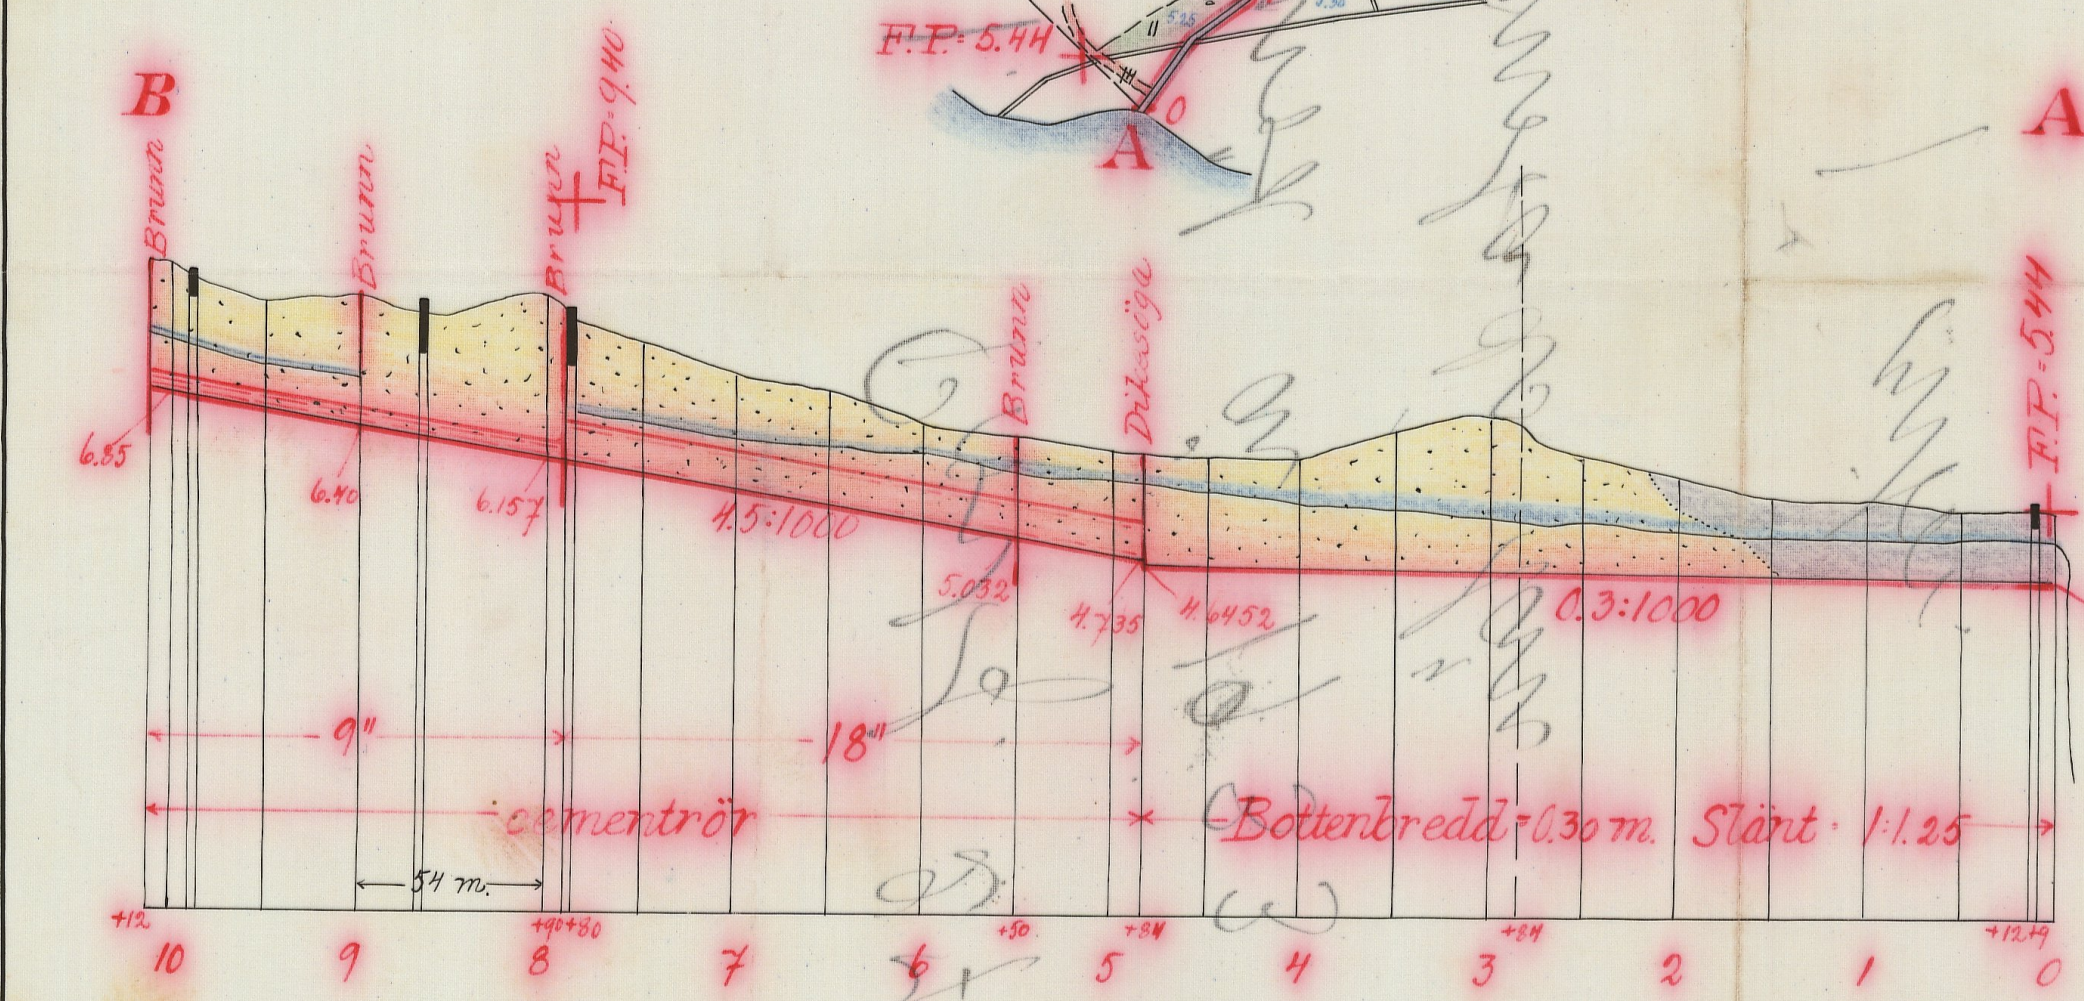

Längd-skala 1:4000

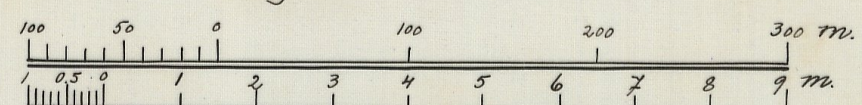

Höjd-och sektions-skala 1:100

Nr 001

1-6696

Nr 681 Kristianstad län

L 1*0696

DIARIE Nr 1564
K. LANTBRUKSSTYRELSEN

17 JAN. 1935

7325

7 DEC. 1934

i und. anm.



enligt vattenlagen angående dikning inom Torra-

röd i Färingtofta socken av Kristianstads län.

År 1933 den 8 december inställde sig undertecknad statens lantbruksingenjör hos lantbrukaren Nils Svensson, Torraröd, för att på grund av länsstyrelsens förordnande verkställa syneförrättning enligt vattenlagen angående dikning inom Torraröd i Färingtofta socken av Kristianstads län. På grund av personliga kallelser hade till sammanträde infunnit sig:

Nils Nilsson, Torraröd, för egen del och såsom ombud för sina syskon Per Nilsson och Johanna Nilsson;

Nils Svensson, Torraröd,

Per Strid, "

Anders Lindqvist, Djupadal,

Såsom gode män: J.P.Löfgren, Färingtofta, och Otto Olsson, Nötarp, vilka båda avlagt föreskriven ed.

§ 1.

Det för undertecknad utfärdade förordnadet samt ansökan därom upplästes /bil.1/.

§ 2.

På därom framställd fråga yppades ej någon jävsanmärkning mot synemännen, ej heller visste sig dessa stå i jävsförhållande till sakägare.

§ 3.

Sökanden yrkade anläggandet av avloppsdike till sådant djup

och dimensioner att han kunde torrlägga sin mark till lagenligt djup för åker samt att kostnaderna skulle fördelas enligt lag. Vidare yrkade han täckt ledning så långt detta av tekniska och ekonomiska skäl låte sig göra.

§ 4.

Sakägarna avstodo från ersättning för jord, som åtginge till öppet dikes utvidgande men ansågo skäligt att ersättning utgavs för mark som upptogs av de uppköptade dikesvallarna.

§ 5.

Förrättningsmannen kungjorde, att synemännen omedelbart efter sammanträdet komme att vidtaga för ärendets vidare handläggning nödiga undersökningar och värderingar samt att nytt sammanträde komme att hållas å samma lokal onsdagen den 20 innevarande december månad kl. 11 f.m. till vilket sammanträde inga andra kallelser än detta meddelande komme att utgivas.

§ 6.

Då intet vidare förekom upplästes protokollet och slöts sammanträdet. Ort och tid som ovan.

Lennart Holmström

Statens lantbruksingenjör

J.P.Löfgren

Otto Olsson

År 1933 den 20 december.

Denna dag sammanträdde åter förenämnda synemän i Torraröd varvid följande sakägare tillstädeskommo:

Nils Svensson, Torraröd

Per Strid,

Anders Lindqvist, Djupadal

Nils Nilsson, Torraröd.

§ 7.

Förrättningsmannen framlade det upprättade dikningsförslaget samt uppläste hävdeförteckning, ägobeskrivning och värderingslängd i sammandrag /bil.2/, kostnadsberäkning /bil.3/, och kostnadsfördelningslängd /bil.4/.

§ 8.

Synemännen avgåvo sitt utlåtande /bil.5/.

§ 9.

Det beslöts, att företagets styrelse skulle bestå av fyra medlemmar. Härtill valdes Nils Svensson, Torraröd, Nils Nilsson, Torraröd, Per Strid, Torraröd, och Anders Lindqvist, Djupadal.

§ 10.

Till ordförande i styrelsen utsågs Nils Svensson, Torraröd pr Billinge; och skulle till företaget hörande handlingar och ritningar förvaras av ordföranden.

§ 11.

Räkning å förrättningskostnaderna bifogades protokollet som bil.6.

§ 12.

Då intet vidare förekom förklarades förrättningen avslutad och upplästes dagens protokoll.

Ort och tid som ovan

Lennart Holmström

Statens lantbruksingenjör

J.P.Löfgren

Otto Olsson

Till Länsstyrelsen i Kristianstads län, Kristianstad.

Undertecknad får härmed vördsamt anhålla om förordnande för behörig förrättningsman att verkställa syn å mig tillhöriga vattensjuka marker å Torraröd n:o 1 i Färingtofta socken, Norra Åsbo härad.

Övriga intressenter i företaget bliva troligen Nils Nils sterbhus, Torraröd och Anders Lindqvist, Djupadal.

Torraröd pr Billinge den 1/8 1931.

Nils Svensson

R e s o l u t i o n .

Jämlikt 10 kap. 33 § vattenlagen förordnar länsstyrelsen statens lantbruksingenjör Lennart Holmström att i enlighet med föreskrifterna i ovan åberopade lag, därest laga hinder ej möter, verkställa den uti bilagda anmälan påkallade förrättning; skolande sökanden tillställa förrättningsmannen detta förordnande.

Kristianstads landskansli den 15 augusti 1931.

På länsstyrelsens vägnar:

C.Rich.Lundberg

Gösta Ek

A r e a l								Nuvarande värde			Blivande värde			Förbättringsvärde		
Åker		Äng och odlingsmark		Annan duglig mark		Impediment och högl. mark		pr har	pr ägofigur		pr har	pr ägofigur		pr har	pr ägofigur	
Har	ar	Har	ar	Har	ar	Har	ar	Kr.	Kr.	öre	Kr.	Kr.	öre	Kr	Kr.	öre
7		8		9		10		11	12		13	14		15	16	

Kartfärdteckning, ägo- och värde-
ringsskildring över vattenbäddade marker till Tanaröd
i Färingöfva socken av Kristianstads län, upprät-
tad vid byreförvaltning enligt vattenlagen år 1933.

Socken, by och hemman	Registernummer	Littera å kartan	Hemmanstal	Ägofigures nummer	Delägares namn, hemvist m. m. samt ägobeskrivning
1	2	3	4	5	6
Faringöfsta socken.					
Toravred	314	A	5/64		Nils Svensson
				1	åker, mylla på djord.
				2	" " " " och grus
				3	" mylla på lerb. grus.
				4	" " "
				5	" " "
				6	" " "
				7	" " "
				8	äng
				9	" " "
				10	" " "
				11	" " "
				12	" " "
				13	" " "
				14	våg imp.
				15	" "
					<u>Summa</u>
-4-	37	B	57/512		Nils Nilsson
					<u>Per Nilsson</u>
					<u>Johanna Nilsson</u>
				16	åker, mylla på lerb. grus
				17	" " "
				18	" " "
				19	" " "
				20	" " "
				21	" " "
				22	" " "
				23	" " "
					<u>Summa</u>

[illegible]

Socken, by och hemman	Registernummer	Littera å kartan	Hemmansstal	Ägöfurens nummer	Delägares namn, hemvist m. m. samt ägobeskrivning
1	2	3	4	5	6
				24	^{överfört} åker, mylla på lerbl. grus
				25a	" "
				25b	" "
				26	äng
				27	" "
				28	" "
				29	" "
				30	" "
				31	" "
				32	" "
				33	" "
				34	" "
				35	" "
				36	väg
					^{imp.} <u>Summa</u>
<u>Tararöd</u>	<u>316</u>	<u>C</u>	<u>avst</u>		<u>Per Strid</u>
				37	åker, mylla på grus <u>Summa</u>
<u>"</u>	<u>39</u>	<u>D</u>	<u>41/256</u>		<u>Anders Lindqvist</u>
				38	åker, mylla på lerbl. grus <u>Summa</u>

A r e a l								Nuvarande värde			Blivande värde			Förbättringsvärde		
Åker		Äng och odlingsmark		Annan duglig mark		Impediment och högl. mark		pr har	pr ägofigur		pr har	pr ägofigur		pr har	pr ägofigur	
Har	ar	Har	ar	Har	ar	Har	ar	Kr.	Kr.	öre	Kr.	Kr.	öre	Kr.	Kr.	öre
7	8	9	10	11	12	13	14	15	16							
2 27.5 ✓					782 40		2533 20		1750 80							
17.5					360	63 -	1200	210 -	840	147 -						
23.0					120	27 60	~~1200~~ 840	193 20	720	165 60						
23.0					480	110 40	1200	276 -	720	165 60						
	12.5				120	15 -	200	25 -	80	10 -						
	14.0				120	16 80	200	28 -	80	11 20						
	08.5				80	6 80	200	17 -	120	10 20						
	09.5				100	9 50	200	19 -	100	9 50						
	25.0				20	5 -	~~200~~ 100	25 -	80	20 -						
	11.5				80	9 20	~~200~~ 160	18 40	80	9 20						
	19.0				140	26 60	200	38 -	60	11 40						
	19.0				60	11 40	200	38 -	140	26 60						
	03.5				80	2 80	200	7 -	120	4 20						
	17.0				120	20 40	200	34 -	80	13 60						
			03.0													
2 91.0	139.5			03.0		1106 90		3461 80		2354 90						
✓	✓															✓
21.0					600	126 -	1200	252 -	600	126 -						
21.0						126 -		252 -		126 -						
✓																✓
18.0					720	129 60	1200	216 -	480	86 40						
18.0						129 60		216 -		86 40						✓

1	2	3	4	5	6
					<u>Samman-</u>
<u>Färinglofta socken.</u>					
Toharöd	314	A	5/64	Nils Lennson	1234
"	37	B	57/512	Nils Nilsson	
				Per Nilsson	
				Johanna Nilsson	
"	316	C	and	Per Skrid	
"	ej, 39	D	4/256	Anders Lindqvist	
					<u>Summa</u>

Areal								Nuvarande värde			Blivande värde			Förbättringsvärde		
Åker		Äng och odlingsmark		Annan duglig mark		Impediment och högl. mark		pr har	pr ägofigur		pr har	pr ägofigur		pr har	pr ägofigur	
Har	ar	Har	ar	Har	ar	Har	ar	Kr.	Kr.	öre	Kr.	Kr.	öre	Kr.	Kr.	öre
7		8		9		10		11	12		13	14		15	16	
<i>drag.</i>																
180.0 ~		1035 ~				18.5			959	60		1983	80		1024	20
291.0 ~		1395 ~				03.0			1106	90		3461	80		2354	90
21.0 ~								1	126	-		252	-		126	-
18.0 ~									129	60		216	-		86	40
510.0		243.0				21.5			2322	10		5913	60		3591	50
✓		✓													✓	
Tavastad den 20 dec. 1933. Lennart Holmström. Statens lantbruksingenjör.																
J. P. Löfgren Otto Olsson.																

Tararōi den 20 dec. 1933.

Lennart Holmström

Statens landbruksingenjör

J. P. Lafgren

Atto Olsson.

[illegible]

Kostnadsförslag.

Terraröds dikningsföretag av år 1933.

Timpenning: Kronor.

Läge	Längd m.	Arbete, jordmån m. m.	Antal	à kr.	Kostnad		Summa	
					Kr.	öre	Kr.	öre
1	2	3	4	5	6		7	
0-10+12	1012	<u>Dikessträckan A-B.</u>						
0-4+84	484	Schaktning av dygjord m ³	80	0.70	56	-		
		" " grus o band "	430	1.25	537	50	593	50
		ersättning för försärad överhömd					100	-
4+84-7+90	306	Schaktning för tricht ledning, rörens läggning, dikejordens återfyllning m. m. lm.	306	1.20	367	20		
7+90-9	64	" " " "	64	1.40	89	60		
9-10+12	112	" " " "	112	0.90	100	80	557	60
4+84-7+90	306	18" cementrör med flans, fl. 1:2:2 "	306	4.50	1377			
7+90-10+12	176	9" " " " "	176	1.75	308	-	1685	-
5+50, 7+90, 9, 10+12		Intagningsbunnar av betong st.	4	40.-			160	-
4+84		Dikesrigan av betong "	1	50.-			50	-
		För ofärdsetta fall, arbetets till- syn m. m. tilläggs ca 10%					313	90
		<u>Summa</u>					3460	-

V

Terraröd den 20 dec. 1933.
Lennart Holmström
Statens lantbruksingenjör.

[illegible]

Söken, by, hemman.	Registernummer	Littera o' kartan.	Hemmanskal.	Innehavande	Förskättningsvärde.		Fördelningsfal.	Beräknad ink-ningskostnad		Förskättnings-kostnad.	
					kr.	ör.		%	kr.	ör.	kr.
Färingsjöfsta socken.											
Torriöd	3 ¹⁴	A	5/64	Nils Lönnerström	såh	1024	20	28.577	986	69	79 06
"	3 ⁷	B	5 ⁷ /512	Nils Nilsson							
				Per Nilsson							
				Johanna Nilsson		2354	90	65.569	2268	68	181 79
"	3 ¹⁶	C	aok.	Per Skrid		126	-	3.508	121	38	9 73
"	3 ⁹	D	4 ¹ / ₂ 256	Anders Lindqvist.		86	40	2.406	83	25	6 67
				Lumma		3591	50	100.000	3460	-	277 25
Torriöd den 20 dec. 1933. Lennart Holmström Statens lantbruksingenjör.											
J. P. Löfgren											
Otto Olsson											

U T L Å T A N D E

avgivet vid syneförrättning enligt vattenlagen angående torrläggning
av mark till Torraröd i Färingtofta socken av Kristianstads län.

1:o. Företaget, som avser anläggandet av dike från åker och betes-
mark är enligt synemännens förmenande att hänföra till dikning.

Mot företagets utförande på sätt i detta utlåtande närmare anges
finnes enligt synemännens förmenande ej något laga hinder.

2:o. Sökande till företaget är Nils Svensson för Torraröd 3 ¹⁴.

Företagets utsträckning är beroende av sökandens yrkanden
och förefintliga fallförhållanden och omfattar syneförrättningen
i anledning härav den dikessträcka, som å hithörande plankarta är
utmärkt med röda linjer och bokstäverna A-B.

3:o. Den vattenskadade mark, som av företaget tillskyndas båtnad
är avfattad å hithörande plankarta. Såsom betalningsskyldig till
företaget anses all mark, vars torrläggning till 1.2 meters djup
är beroende av dikningen och som genom denna vinner möjlighet till
förbättrad torrläggning, d.v.s. all mark, belägen under en kurva,
avvägd till 1.2 meters höjd över vanligt medelvattenstånd i diket
med tillägg för behövlig höjdskillnad mellan detta vattenstånd och
eventuella täckdikesögon samt för fall åt sidorna mot diket räknat,
vilket fall beräknats lika med markytans, dock ej överstigande
1.5:1000.

4:o. Den i föreliggande fall uppkommande båtnanden består i höj-
ning av jordens alstringsförmåga.

Enär jordägarnas deltagningsskyldighet i företaget är be-

roende av den värdeförändring, som tillskyndas jorden genom företags utförande, har denna värdeförändring måst utrönas. För detta ändamål hava synemännen åsatt varje ägofigur ett värde, som i kronor uttrycker jordens värde efter företags utförande.

Vid denna värdering har hänsyn tagits till jordens naturliga beskaffenhet såväl till matjord som alv samt till dess belägenhet men ej till jordens mer eller mindre goda brukning och därav uppkommande större eller mindre växtkraft.

Jordens värde före företags utförande anse synemännen vara i det stora hela en produkt av dess värde i fullt torrlagt skick och den större eller mindre grad av försumpning, jorden lider av. Jord, som ligger i jämnhöjd med eller under den försumpande vattenytan, har grad 0.0; anses sålunda för närvarande sakna värde. Jord, som ligger i jämnhöjd med eller högre än kurvan för den vattenskadade marken, har grad 1.0; d.v.s. dess värde före och efter företags utförande sammanfalla.

Höjdskillnaden mellan den försumpande vattenytan och kurvan delas i tio höjdgrader med sinsemellan lika höjdskillnad. Varje ägofigurernas höjdläge motsvaras alltså av en viss försumpningsgrad. Denna är uträknad för varje figurs medelhöjd. Genom reduktion av ägofigurernas blivande värde med denna för varje ägofigur uträknade grad erhålles ägofigurens nuvarande värde. Skillnaden mellan dessa två värden motsvarar den genom företags utförande uppkommande förbättringen. Denna är uträknad för varje ägolott och återfinnes i värderingslängdens kolumner 15 och 16.

5:o. För att den beräknade jordförbättringen skall kunna ernås

måste dikningsarbetet verkställas i full överensstämmelse med förslaget, som är upprättat med hänsyn tagen till framrinnande vattenmängd, markens lutningsförhållanden, dikningsarbetenas ändamål m.m.

Nederbördsområdet är direkt inmätt och utgör:

i punkt 7+90	80 hektar
9	10 "
B	8 "

På sökandens yrkanden och med stöd av bestämmelserna i vattenlagens kap. 7 § 4 bestämma synemännen, att sträckan 0-4+84 skall göras öppen och 4+84-10+12 täckt,

Vid bestämmandet av rördimensionerna hava synemännen utgått från en största avrinning av 1.0 sekundliter pr hektar. Dock hava rören å sträckan 4+84-7+90 beräknats för en avrinning av 150 sekundliter när denna sträcka skall avbörda vatten från fiskdammsanläggning, varifrån avrinningen vid tappningstillfällen ej följer de naturliga förhållandena. Den vidtagna ökningen torde emellertid vara fullt betryggande mot översvämning, för vilken, i den händelse den skulle uppkomma på grund av åtgärd från fiskedammsägaren denne jämväl är ansvarig enligt lag.

För övrigt hänvisas till plan-, profil- och sektionsritningarna samt till kostnadsförslaget.

Torrlägningsföretaget är beroende av Rönneåns vattenstånd. Dess högvattenyta uppnår högsta höjden + 5.70 meter, dess medelvattenstånd under vegetationsperioden höjden +4.70 meter.

6:0. Brobyggnader förekomma ej. Företaget berör ej allmän väg.

7:0. Ersättning för försvårad överkörsel vid punkt 0+9 och 2+30 skall enligt överenskommelse utgivas till Nils Svensson i Torraröd med etthundra /100/ kronor.

Ersättning för jord, som åtgår till dikes utvidgande och till upplag för dikesvallar skall ej utgivas.

Framställning om ersättning för skada å växande gröda på grund av företagets utförande skall göras skriftligen till arbetsstyrelsen och senast den dag, då företaget genom avsyningsbevisets uppläsande å allmänt sammanträde med sakägarna förklarats avsynat och godkänt. Ersättningsbeloppet skall bestämmas av två stycken av arbetsstyrelsen tillkallade ojävige män.

För övrigt skola inga ersättningar utgå.

8:0. Torrläggningssamfälligheten skall utgöta en avdelning och till grund för fördelningen av samtliga med företaget förenade kostnader av vad slag de vara må skall läggas de båtnadsvärden, som finnas angivna i värderingslängdens kolumner 15 och 16. I kostnadsfördelningenslängden finnes med iakttagande härav angivet vars och ens deltagningsskyldighet i förbättringsvärde och procenttal samt den kostnad, som i enlighet med det upprättade kostnadsförslaget åligger varje sakägare.

9:0. Företaget skall benämnas "Torraröds dikningsföretag av år 1933".

Dess angelägenheter skola handhas av en arbetsstyrelse, som väljes på allmänt sammanträde med sakägarna enligt föreskrifterna i vattenlagens kap. 7:64.

Arbetsstyrelsens åligganden äro:

att jämlikt föreskriftorna i vattenlagens kap. 7:62 anmäla styrelseval hos länsstyrelsen;

att å offentlig auktion eller genom infordrande av anbud försälja arbetet på förmånligaste sätt samt till entreprenör, som kan av statens lantbruksingenjör i länet godkännas;

att själv och genom tillkallande av sakkunnig person övervaka arbetets utförande i full överensstämmelse med det upprättade förslaget;

att verkställa behövlige utdebiteringar och fördelningar av kostnaderna;

att föra räkenskaper över arbetet och årligen redovisa dessa för delägarna;

att genom kringsänd kallelselista, å vilken kallade delägare teckna sina namn eller på annat i vattenlagens kap. 7:64 fastställt sätt, senast åtta dagar i förväg, vid behov, dock minst en gång årligen kalla delägarna till sammanträde för gemensamma angelägenheter dryftande;

att ombesörja dikenas vidmakthållande och upprensning å årstid, då växande gröda därav minst tager skada, samt

att i övrigt vidtaga alla åtgärder som kunna befrämja arbetets verkställande och vidmakthållande.

10:o. Beträffande arbetets utförande stadga synmännen:

att innan arbetet påbörjas skall

1/ denna syneförrättning hava vunnit laga kraft;

2/ länsstyrelsen hava underrättats om styrelseval;

att arbetet skall vara fullbordat inom utgången av år 1935;

att arbetet skall anses lagligen avslutat, då godkännande avsyningsbevis lämnats av statens lantbruksingenjör eller dennes ställföreträdare och detta bevis blivit å gemensamt sammanträde för delägarna uppläst;

att arbetet skall utföras i full överensstämmelse med det upprättade förslaget, dock att mindre ändringar, som under arbetets utförande kunna visa sig lämpliga beträffande dikenas läge och annat, som ej inverkar minskande på torrläggningens djup eller på avrinningen och varom berörda sakägare äro eniga, må efter hörande av statens lantbruksingenjör och efter hans skriftliga medgivande företagas;

att cementrören skola gjutas av svensk cement, i blandning magrast 1:2:2, att de skola godkännas av statens lantbruksingenjör eller dennes ombud innan de nedläggas och att deras läge skall kontrolleras av statens lantbruksingenjör eller dennes ombud innan de höljas;
att den vid öppna dikessträckan uppkastade jorden ej får läggas närmare dikeskanten än 1 meter och skall förses med öppningar för ytvattnets framläppande där öppna diken tillstöta och där vattnet har benägenhet att samlas bakom vallarna;

att den, som åtagit sig arbetet ej må erhålla slutlikvid förrän arbetet i sin helhet godkänts av statens lantbruksingenjör eller den han i sitt ställe sätter.

11:o. Ränsning av brunnar, öga och öppna diket skall ske årligen och så ofta behovet det påkallar. Koppling direkt till rörsträng för-

bjudes såvida ej statens lantbruksingenjör därtill givit sitt skriftliga tillstånd. Skadas dikesslänt av kreaturs tramp skall den återställas i förslagsenligt skick av kreaturens ägare eller på dennes bekostnad.

12:o. Kostnaderna för denna syneförrättning skola vid förrättningens avslutande av sökanden förskjutas men gäldas av samtliga sakägare på sätt i detta utlåtande föreskrives om företaget kommer till utförande.

13:o. Är någon missnöjd med åtgärd eller beslut under denna syneförrättning eller med detta synemännens utlåtande ingive inom sextio dagar från den dag förrättningen förklarats avslutad sina till Söderbygdens vattendomstol i Stockholm ställda besvär. I besvären skola fullständigt upptagas klagandens alla påståenden och skälen därför och skola vid besvären fogas de handlingar, klaganden vill åberopa till stöd för ändringssökandet. Besvären skola ingivas i tre exemplar.

Torraröd den 20 dec. 1933.

Lennart Hölmlström

Statens lantbruksingenjör

J.P.Löfgren

Otto Olsson

ARVODESRÄKNING

för laga syneförrättning angående *Tarraröds dikningsförslag* av år 1933.

Faringöfallet socken och *Kristianstads* län,
upprättad enligt nedanstående §§ i lantbruksingenjörstaxan av den 27 juni 1930.

År och månad	Dag	A r b e t e	An- tal	å kr.				
					Kr.	öre	Kr.	öre
1	2	3	4	5	6		7	
		Kallelser och kungörelser, § 5, ...	8	0,50			4	-
		Ägomätning: i skala 1:4000, §§ 6—10						
		a) för mättningsområdets gränser enl. tariff I, ...						
		1) i åker, raklinje	1	1,50				
		krokinje		3,00	3	-		
		i annan mark, raklinje		3,00				
		krokinje	1,5	6,00	9	-		
		2) för strandsträckor utefter sjö o. vattendrag med bredd över 15 m.						
		i åker, raklinje		3,00				
		krokinje		5,00				
		i annan mark, raklinje		5,00				
		krokinje		11,00				
		3) för strandsträckor utefter mindre vattendrag, bredd 10—15 meter						
		i åker, raklinje		1,00				
		krokinje		2,00				
		i annan mark, raklinje		2,00				
		krokinje		5,00				
		b) för mättningsområdets olika ägoslag, ägofigurer och areal enl. tariff II						
		åker, medelareal <i>25</i> ar	20	0,17	3	40		
		 har	5,1	1,06	5	31		
		äng och odlingsmark, medelareal <i>16</i> ar	15	0,14	2	10		
		 har	2,43	0,74	1	79		
		annan mark och impediment, medelareal <i>5</i> ar	4	0,05		20		
		 har	0,215	0,78		16		
		Tillägg för mätning i skala 1:						
		c) för vattenavlopp enl. tariff III med en medelbredd av <i>>15</i> 10—15 m. <i><10</i>						
		i åker o. d., raklinje						
		krokinje						
		i annan mark, raklinje						
		krokinje						
		d) för textning, skala o. d., 1:sta <i>regalarket</i> blad <i>blad</i>			4	-		
		övriga <i>regalark</i> blad					28	96
		Överföres					32	96

1	2	3	4	5	6	7
1933		Överfört				32 96
6/6-9/6		Avvägning:				
		a) avvägning, längdmätning o. d., § 46, mom. 4	dagar	1	12,00	12 -
		b) ytavvägning, § 11, mom. 1, tariff IV				
		i öppen mark, medelantal	punkter pr har	har	5.10 0.50	2 55
		avvägda punkter	st.	52	0.03	1 56
		i annan mark, medelantal	punkter pr har	har	2.43 1-	2 43
		avvägda punkter	st	23	0.06	1 38
		c) begränsningskurva, § 11, mom. 2:				
		i öppen mark	km.	1	2,00	2 -
		i annan mark	"	15	5,00	7 50
		Arealuträkning, § 13, tariff V, medelareal	19 ar,	st.	39 0.05	1 95
			har	7.745	0.10	77
		Ägobeskrivning, § 14, ägofigurer	st.	39	0,04	1 56
		Markvärdering:				
		a) uppskattning och värdering, § 46, mom. 5	dagar		12,00	
		b) gradtabell eller kurva, § 16, mom. 1,				
		för första kilometern av avlopps längd	km.			4 -
		för öviga kilometer	st.		1,50	
		c) uträkning därmed av värde pr ytenhet, § 16, mom 2, värdetal	st.	70	0,06	4 20
		d) uträkning av förbättring eller försämring, § 17 ägofigurer	"	35	0,12	4 20
		Längdprofil, § 19 längdskala 1:				
		a) uppritning enl. tariff VI, 1) endast markyta	km.			
		2) befintligt avlopp ell. vall	"	1	3.50	3 50
		Tvärsektioner §§ 21 och 22 i skala 1:100,				
		vid uppritning av endast befintlig eller ny sektion	st.			
			"			
		vid uppritning av såväl befintlig som ny sektion	"	18	0.25	4 50
			"			
			"			
		Antal profil- och sektionsrutningar	"	1	3,00	3 -
		Hydrografisk utredning, §§ 23 och 48, grundbelopp				
		för vattenområdets areal	km. ²		0,02	2 -
u	u	dagar		1/2	12,00	6 -
		Dimensionsberäkning, § 24				
		a) för öppet avlopp, utan särskild beräkning	km.		3,50	3 50
		tillägg för särskild beräkning av dimensionerna	"		1,00	
		" " våta sektionsarean vid h. v. y. 0,50 kr. pr m ²	"			
		nämligen m ² sektion på	"			
		" " " "	"			
		" " " "	"			
		" " " "	"			
		b) täckt ledning, 1) inre diameter intill 20 cm.	"		6,00	
		2) " " över 20 "	"		10,00	10 -
		Inritning å kartan av avlopp och vallar, § 26 grundbelopp				
		tillägg för varje cm. verkligt mått å kartan	cm.	25	0,08	75
		Överföres				

1	2	3	4	5	6	7
		Överfört				113 31
		Arbetsbeskrivning, § 27, 1:sta sidan			3 —	
		tillägg för övriga sidor	st.	2,00		
		Kostnadsberäkning, § 28, a) nyanläggning	km.	2,50		
		därjämte 25 öre pr m ² av våta sektionensarean vid h. v. y.				
		nämligen m ² sektion på	"			
		b) vid förändring av befintligt avlopp	"	4,00	4 —	
		därjämte 50 öre pr m ² av våta sektionensarean vid h. v. y.				
		lika som tillägget för dimensionsberäkningar				
		c) av kostnadsförslagets slutsumma 0,1 % (broar och vallar inberäknade)			3 46	7 46
		Förslag till invallning, § 29				
		a) Konstruktion och dimensionering av vallar			6 —	
		b) Inläggning av vallkrön	km.	0,50		
		c) Uppritning av tvärsektioner	st.	0,25		
		d) Kostnadsberäkning	km.	3,00		
		§ 46 Förslag till pumpstation	dagar	12,00		
		Förslag till bro och trummbyggnad, §§ 33—35 och 38				
		Antal särskilda ritningar		3,-		
		Dimensionsberäkning		8,00		
		Ritarbete				
		för särskilt konstruerat landfäste	st.	4,00		
		Kostnadsberäkning				
		för särskilt konstruerade landfästen	st.	4,00		
		Grundförstärkning	m ²	0,10		
		Införande av höjdsiffror å plankartan, § 39		0,01		75-
		Översiktskarta § 41				
		Ersättningslängd, § 42, grundbelopp			1 50	
		antal ersättningar	st.	0,25		
		Kostnadsfördelning, § 43, grundbelopp			2 —	
		antal fastigheter	st.	4 0,30	/ 20	
		tillägg för fastigheter i olika avdelningar	"	0,20		3 20
		Utlåtande och betänkande, § 45	sid.	7 3,00		21 —
8/12	20/12	Sammanträden och upprättande av protokoll, § 46 mom. 1, dagar	/	12,00		12 —
		Särskild utredning, § 46, mom. 2	dagar	12,00		
16/11		Utredning å länets lantmäterikontor rörande fastighetsgränser, jordregisternummer o. d., § 46, mom. 15	dagar	1/4 12,00		3 —
13/12		Förslag enl. § 46 mom. 15, brunn	"	1/4 12,00		3 —
13/12		utlopp för täckt ledning	"	1/4 12,00		3 —
		slamficka	"	12,00		
		Lösen för :				
		Kopia av plankartan § 51				
		1 a) 1:sta regalarcket			7 —	
		blad				
		övriga regalarck				
		blad				
		b) efter kartans skala och ägofigurernas medelareal, tariff VII, ...				
		skalan 1: 4000, medelareal 19 ar ägofigurer	st.	39 0,07	2 73	
		har	har	7 745 0,14	1 08	
		Överföres			10 81	

1	2	3	4	5	6	7
		Överfört			10 81	
		höjning för handkopia å ritpapper, 25 0/0			97	
		3) insättning av höjdlägestal st. 75	0,02		1 50	
		" " kanaler och diken, grundbelopp			1 75	
		tillägg för varje cm. verkligt mått å kartan, cm. 25	0,05		1 25	16 28
		Kopia av profil-, sektions-, bro och trumritningar, § 54,				
		1) enligt tariff VIII, endast markyta km.				
		befintligt vattendrag el. vall				
		nytt avlopp el. vall				
		ändring av befintligt avlopp	1 6.-		6 -	
		2) tvärsektioner, originalritningens belopp			4 50	
		3) broar och trummor, " "				
		4) för varje med rubrik, skalor o. d. försett blad st.		3,00		10 50
		nedsättning för kopia å kalkerväv 25 0/0				
		Kopia av annan ritning, § 46, pumpstation, dagar		12,00		
		brunn, rörutlopp och slamficka " 1/3		12,00		4 -
		Avskrift av synehandlingarna, § 55 sid. 25		0,55		13 75
		Översiktskarta i d:o, § 41				
		Summa kronor				44 53
		Övriga förrättningskostnader,				
		Lösen av förordnandet jämte kommissionärsarvode			8 -	
		Annonskostnader ang. sammanträden				
		Inbindning av förrättningshandlingar o. uppklistring av ritningar			2 -	10 -
		Arvode till biträdande förrättningsmannen				
		Ersättning till gode männen enligt egna räkningar				32 -
		Kostnader för hantlangning, materialier o. d.				24 -
		Summa kronor				66 -
		Sammandrag.				
		Förrättningsmannens arvode				166 72
		Lösen för kopior och avskrifter				44 53
		Övriga förrättningskostnader				66 -
		Summa kronor				277 25

Den, som icke åtnöjes med denna räkning, äger att inom tre månader från nedanstående dag klander därå anställa genom stämning till Nana Noto häradsrätt.

Tanarö den 20 dec. 1933.

Lennart Holmström
Statens lantbruksingenjör.

Att sakägarne erhållit en med denna lika lydande räkning betygga:

Kronor kvitteras:
Förestående avskrift av synpro-
tokoll med bilagor / 6 vidimöras. den 19.....

Lennart Holmström

L. _____ 1*0696

DIARIE Nr 1561

K. LANTBRUKSSTYRELSEN

17 JAN. 1935

Betänkande

rörande lån o anslag av allmänna medel till

Torrearöds

dikningsföretag

av år 1933.

Notkrift.

Genom Kungl. Maj:ts nådiga brev
den 7 december 1934 fastställd till
sperrättelser vid arbetets utförande.

Stockholm den 21 december 1934
På Kungl. Landbrukshögskolans vägnar:
Albert Smith.

Översiktskarta



Skala 1:100000.

Sedan delägarna i "Torraröds dikningsföretag av år 1933", som avser torrläggning av vattenskadade marker till Torraröd i Färingtofta socken av Kristianstads län; förklarat sig vilja söka lån och anslag av allmänna medel till företagets utförande, får jag härmed där- om avgiva följande av ritningar och förslag åtföljda

B E T Ä N K A N D E.

Företagets ändamål.

Företaget avser bättre torrläggning av åker och ängsmark.

Belägenhet.

Avdikningsområdets belägenhet framgår av motstående översiktskarta där det markerats med röd färg.

Föregående rättslig utredning.

Företaget har föregåtts av syneförrättning enligt vattenlagen verkställd av undertecknad på förordnande av länsstyrelsen.

Mot syneförrättningen som slöts den 20 dec. 1933 har missnöje ej anmälts vilket framgår av närslutna diariebevis /bil.C /.

Låne- och anslagssökande.

I förening, bil.D, daterad 1 dec. 1933 hava delägarna överenskommit att gemensamt hos Kungl. Maj:t göra underdånig ansökan om största möjliga lån och anslag av allmänna medel till företagets utförande.

På grund av ringa deltagningsskyldighet avstyrkes lån för

följande fastighet:

Litt. D Anders Lindkvist 41/256 mtl. 3⁹ Torraröd.

Denna fastighet är alltså ej medräknad i nedanstående uppgift

angående lånesökandes andel.

Avdikningsområdets beskaffenhet.

Jordmånens beskaffenhet framgår av dentill syneprotokollet

fogade ägobeskrivningen.

Nuvarande avdikning.

Området avvattnas för närvarande av mindre, öppna diken, vilkas dimensioner dock äro allt för små för att tillåta markernas rationella torrläggning för åker och ängsmark.

Torrläggning.

Dikningsförslaget avser dessa öppna dikens nygrävning och ersättande med rördiken i den utsträckning som bifogade plan- och profilritningar utvisa.

På grund av erfarenhet från närgränsande dikningsföretag med samma jordbeskaffenhet torde inga sådana omständigheter förefinnas som kunna verka hindrande på användandet av cementrör.

Areal, jordförbättring och kostnad.

Den i företaget ingående arealen och den genom dikningen möjliggjorda jordförbättringen finnes angiven i till syneprotokollet fogad hävdeförteckning och värderingslängd och utgör:

åker	5.100 har
äng	2.430 "
med ett förbättringsvärde av	3591.50 kr.

Lånesökandes andelar utgöra:

åker	4.920 har
äng	2.430 "
med ett förbättringsvärde av	3505.10 kr.

Själva dikningskostnaden finnes angiven i till syneprotokollet fogad kostnadsberäkning och i sammandrag i till detta betänkande fogad kostnadsberäkning.

Samtliga kostnader utgöra för:

Dikningen	3460.- kr.
Syneförrättningen	277.25 "
Betänkandet	<u>82.25 "</u>
Summa	<u>3819.50 kr.</u>

Lånesökandes andelar utgöra för:

Dikningen	3376.75 kr.
Syneförrättningen	270.58 "
Betänkandet	<u>82.25 "</u>
Summa	<u>3729.58 kr.</u>

Deltagningsskyldighet.

Denna är reglerad genom bestämmelserna i synemännens laga kraftvunna utlåtande.

Hinder mot företaget.

Enär syneförrättningen vunnit laga kraft finnes ej något hinder mot företagets utförande.

Liknande företag i orten.

Närmast belägna med statsmedel understödda liknande företag torde vara "Snällersödsåns nygrävningsföretag av år 1928".

Nu avhandlade företag har ej förut varit föremål för offentlig myndighets prövning.

Beräkning av lån och anslag.

Relativkostnaden för företaget utgör 1.06.

Den summa som således författningsenligt skall kunna utgå som bidrag ur statens avdikningsanslag torde uppgå till 50 % av hela kostnaden eller 1909.75 kronor och lånet är statens avdikningslånefond till 1909.75 kronor.

Tillstyrkan.

Hänvisande till förestående utredning tillstyrker jag att till utförande av detta företag beviljas bidrag ur statens avdikningsanslag med 1910 kronor och lån ur statens avdikningslånefond med 1910 kronor.

Medräknas utredningskostnaderna överstiger den beräknade kostnaden den beräknade båtnaden med c:a 6 %. Denna omständighet torde ej inverka på möjligheten till understöd av statsmedel enär de höga kostnaderna därjämte bero på skyldigheten för nedanför liggande mark att mottaga och bortleda en myckenhet vatten från kringliggande, med starka fall försedda marker samt företaget såsom arbetstillfälle i denna av stor arbetslöshet tryckta socken är av ej ringa betydelse.

Utförande.

Vid arbetenas utförande skall iakttagas vad i synemännens laga kraftvunna utlåtande bestämmes.

Arbetstid.

Till arbetenas utförande torde böra anslås en tidrymd av

ett år.

Kristianstad i mars 1934.

Lennart Holmström

Statens lantbruksingenjör

Bilagor.

- A Kostnadsberäkning i sammandrag.
- B Förteckning över fastigheter till vilka lån sökes.
- C Diariebevis.
- D Föreningshandling
- E Ett häfte synhandlingar
- F Ritningar i ett blad.

Kostnadsberäkning.

Dikesgrävning			2 966	04
			~~3460~~	
Synoförrättning	277	25		
Botänkande	82	25	359	50
			~~3325~~	~~54~~
Summa			~~3819~~	~~50~~

Kristianstad 1 mars 1934.

Lennart Holmström

Statens lantbruksingenjör

Minskningen vidtagen av Kungl. Lantbrukstyreten med
stöd av fyra förlagsställarnas inkomna ny kostnadsberäkning.

Vid artskyllarnas färdställande har kostnaden för
företaget beräknats till 3325 kronor 54 öre.

Höckstads den 21 december 1934

På Kungl. Lantbrukstyretenes vägnar:
Albert Smith.

1	2	3	4	5	6
Uppgift å de sökande av lån från statens avdikningslånefond till utförande av "Torraröds dikningsföretag av år 1933" för vilka lån tillstyrkes.					
Kristianstads län.					
Färingtofta socken.					
Torraröd	3	B	57/512		Nils, Per och Johanna Nilsson
"	14	A	5/64		Nils Svensson
"	16	C	Avst.		Per Strid
"	39	D	4/256		Anders Lindqvist
					Kristianstad 1 mars 1934.
					Lennart Holmström
					Statens lantbruksingenjör
					Anteckningen med blatt införd av Kgl. Lantbrukshögskolan

[illegible]

Att, såvitt framgår av härstädes fört vederbörligt diarium, besvär icke inom laga tid anförts mot en enligt uppgift den 20 december 1933 avslutad laga syneförrättning angående företag, benämnt "Torraröds dikningsföretag av år 1933" och avseende torrläggning av marker till Torraröd i Färingtofta socken, Kristianstads län; det varder härmed till bevis meddelat. Stockholm i Söderbygdens vattendomsstols kansli den 3 mars 1934.

Ex officio;

Sven Nordlund

Undertecknade delägare i "Torraröds dikningsföretag av år 1933" överenskomma härmed att gemensamt hos Kungl. Maj:t göra underdånig ansökan om största möjliga lån och anslag av allmänna medel till företagets utförande och uppdraga vi åt arbetsstyrelsens ordförande att å våra vägnar underteckna allanhärför erforderliga handlingar och kontrakt samt åt arbetsstyrelsen att utkvittera och mot redovisningsskyldighet handhava oss beviljade statsmedel.

Torraröd i dec. 1933.

Nils Nilsson

Nils Svensson

Per Nilsson

Per Strid

Johanna Nilsson

A.Lindkvist

Bevittnas:

Janner Olsson

Ruth Karlsson

Anderstorp

Djupadal

Förestående avskrift av handlingar tillhörande
den av Kungl. Maj:t den 7/12 1933 fast-
ställda arbetsplanen vidimeras:

Amundtson

gr.
gred.

338

8

L. 1-0696

DIARIE Nr 1564
K. LANTBRUKSSTYRELSEN
17 JAN. 1935

KONTRAKT.

(Arbetslöshetsföretag).

Sedan Kungl. Maj:t den 7 december 1934 för
"Torraröds dikningsföretag av år 1933" i Färingtofta socken av
KRISTIANSTADS LÄN

1 rikn. 2 handl.

under föreskrift, att understödstagare skall vara skyldig underkasta sig den granskning från Riksdagens revisorers sida rörande statsunderstödet användning, som Kungl. Maj:t kan komma att föreskriva, beviljat *dels ett lån av ettusensexhundrasextio (1.660) kronor att utgå från statens avdikningslånefond och dels ett statsbidrag utan återbetalningsskyldighet av ettusensexhundrasextio (1.660) kronor att utgå från reservationsanslaget till torrlägningsföretag, ägnade att motverka arbetslösheten*, ävensom fastställt en av statens lantbruksingenjör L. Holmström vid syneförrättning år 1933 upprättad arbetsplan med därtill hörande kostnadsförslag, ha ~~han~~ undertecknad, som av vederbörande intressenter utsetts till styrelse ~~ns~~ förtroendeman för företaget, *oss*.
med Kungl. Lantbruksstyrelsen, å Kungl. Maj:ts och Kronans vägnar, avslutat följande kontrakt, varigenom ~~vi~~ jag för egen del samt å vederbörande intressenters i företaget vägnar åtag~~et~~ och förbind~~et~~ ^{oss} mig:

1:o) att utföra företaget i noggrann överensstämmelse med den av Kungl. Maj:t fastställda arbetsplanen med de eventuella ändringar däri, varom vederbörande myndighet må efter framställning besluta,

att, vid äventyr att bidragsrätten må kunna av Kungl. Maj:t förklaras förverkad, utan uppskov igångsätta företaget,

att fullborda arbetet till den 1 september 1936,

att vid företagets utförande iakttaga de föreskrifter, som av Kungl. Maj:t eller Lantbruksstyrelsen må hava meddelats,

att bestrida vad utöver beviljade statsmedel kan erfordras för företagets fullbordande,

att gälda vederbörande förrättningsman tillkommande gottgörelse enligt taxa även i fråga om av Lantbruksstyrelsen beordrad avsyning av företaget,

att, när sådant av Lantbruksstyrelsen påfordras, förete behörigen verifierade räkenskaper för företaget ävensom att, därest det skulle visa sig, att torrlägningskostnad, varför statsmedel beviljats, beräknats till högre belopp än den verkliga kostnaden, vidkännas motsvarande minskning av lånet och statsbidraget,

att eljest på anfordran lämna de uppgifter rörande företagets utförande, som i särskild ordning må föreskrivas,

att underhålla det utförda arbetet intill dess sådan underhållsskyldighet kan varda andra i laga ordning ålagd eller vederbörande från underhållsskyldigheten befriats, samt

att vid arbetets utförande ävensom i fråga om underhållsskyldighetens fullgörande underkasta ~~oss~~ mig Lantbruksstyrelsens inseende och kontroll;

2:o) att för tjänsteman, som av Lantbruksstyrelsen eller Väg- och Vattenbyggnadsstyrelsen förordnas att verkställa besiktning eller avsyning av arbetet eller inspektion av underhållsarbetet, tillhandahålla den för företaget fastställda arbetsplanen med därtill hörande handlingar och ritningar;

3:o) att i händelse avvikelse utan därtill i vederbörlig ordning erhållet tillstånd skett från den fastställda arbetsplanen, eller arbetet icke blivit fullbordat inom därför bestämd tid och Lantbruksstyrelsen ej heller meddelat anstånd med dess utförande, eller Kungl. Statskontoret skulle finna den säkerhet, som blivit ställd för till Statskontoret avgiven skuldförbindelse angående lånets återbetalning, icke vidare nöjaktig, och ny säkerhet, som av Statskontoret godkännes, icke varder inom bestämd tid avlämnad, eller den bestämda annuiteten icke varder i ~~behörig~~ tid erlagd, låta det ankomma på Kungl. Maj:t att inställa all vidare utbetalning av statsmedel samt att återfordra vad därav uppburits, beträffande lånet dock endast därest icke beslut om detsammās återbetalning och fördelning blivit meddelat, att inom viss angiven tid på en gång eller efter hand inbetalas till Statskontoret, ävensom att å sålunda lyftade och återburna medel erlägga fem procent årlig ränta från lyftningsdagen till dess återbetalning sker;

4:o) att ifråga om tid för lyftande av statsmedlen i mån av arbetets fortgång låta gälla vad Lantbruksstyrelsen därutinnan bestämmer; och skall, därest icke Kungl. Maj:t med avseende å särskilda förhållanden prövar skäligt annorlunda förordna, någon del av statsmedlen innestå i Statskontoret intill dess arbetet blivit vederbörligen avsynat och av Lantbruksstyrelsen godkänt;

5:o) att vid avslutandet av detta kontrakt för förvaring i Lantbruksstyrelsens arkiv till Styrelsen överlämna bestyrkt avskrift och kopia av de till den fastställda arbetsplanen hörande handlingar och ritningar, ävensom att, innan sista delen av statsmedlen lyftes, till Lantbruksstyrelsen överlämna fullständig beskrivning jämte ritning över sådan avvikelse från den fastställda planen, vartill vederbörligt tillstånd meddelats;

6:o) att bestrida eller gottgöra alla kostnader av vad beskaffenhet de vara må, som i följd av erhållna statsmedel föranledas för Statskontoret;

7:o) att för fullgörande av detta kontrakt ävensom, därest mot kontraktet brytes, för återbäring av lyftade statsmedel jämte därå upplupen ränta, ställa sådan säkerhet, som av Lantbruksstyrelsen godkännes;

8:o) att till Statskontoret avgiva med behörig borgen eller annan säkerhet försedd skuldförbindelse angående lånets återbetalning; samt

9:o) att fullgöra de övriga åtaganden, som enligt gällande författningar i ämnet åligga mottagare av ifrågavarande statsmedel.

Härav äro två lika lydande exemplar upprättade, av vilka vardera kontrahenten tagit ett.

Torrarö den 7 jan. 1935.

Nils Grensbo

Att Lantbrukaren Nils Grensbo
Torrarö

i bägges vår närvaro egenhändigt undertecknat förestående kontrakt, intyga:

Arthur Appelqvist
Adress Billinge

Johan Ljung
Adress Billinge

Med stöd av Kungl. brevet den 7 december
1934 antager Kungl. Lantbruksstyrelsen,
å Kungl. Maj:ts och Kronans vägnar, detta
kontrakt.

Stockholm den 2 februari 1935.

På Kungl. Lantbruksstyrelsens vägnar

Carl Erik Malm

Vederbörandes uppmärksamhet fästes å bestämmelserna i 13 kap. 17 § vattenlagen, vari stadgas att, därest det framtida underhållet försummas, Konungens Befallningshavande eller annan myndighet Konungen bestämmer äger själv bota bristen på den försumliges bekostnad.

1935 den 2 febr.

KUNGL.
LANTBRUKSSTYRELSEN

1564,65/35

Till Lantbrukaren Nils Svensson,

Torraröd,

Billinge.

Kungl. Lantbruksstyrelsen har denna dag *antagit kontrakt* om utförande av arbetet vid **"Torraröds dikningsföretag av år 1933" i Färingtofta socken av**

KRISTIANSTADS LÄN

var till Kungl. Maj:t genom beslut den **7 december 1934** anvisat lån med **1.660** kronor från statens avdikningslånefond och statsbidrag med **1.660** kronor från ~~statens~~ avdikningsanslag reservationsanslaget till torrlägningsföretag, ägnade att motverka arbetslösheten.

Lantbruksstyrelsen har denna dag jämväl *godkänt* ifrågavarande företag.

Underrättelse om godkännandet har meddelats Kungl. Statskontoret, som äger utbetala berörda belopp i deras helhet, lånebeloppet dock först efter godkännande av den för lånet ställda skuldförbindelsen jämte för densamma lämnad borgen.

Det ena kontraktsexemplaret, som överlämnats till Statskontoret, torde därifrån komma att tillställas vederbörande i samband med statsunderstödens utbetalande.

Till Lantbruksstyrelsen insända rekvisitioner å lånet och statsbidraget hava överlämnats till Statskontoret.

Det nu godkända arbetet skall vederbörligen underhållas, vid äventyr som stadgas i 13 kap. 16 och 17 §§ vattenlagen.

Till företaget hörande handlingar och ritningar skola för framtiden förvaras av den som blivit därtill utsedd. Överlåtes förvarandet av nämnda handlingar och ritningar på annan, eller förkomma desamma, skall anmälan härom göras hos Lantbruksstyrelsen.

Stockholm den **2 februari 1935.**

På Kungl. Lantbruksstyrelsens vägnar

Olof Fredholm

1935 den 2 febr.

Uppgift jämlikt stadgandet i 1 §, 1 stycket, av lag om kronans förväns-
rätt för avdikningslån den 14 juni 1929 (nr 164).

Företagets namn: "Torraröds dikningsföretag av år 1933" i Färingtofta
socken av Kristianstads län.

Lån 1.660 kronor från statens avdikningslånefond enligt Kungl. Maj:ts be-
slut den 7 december 1934.



Lånet har beviljats för nedanstående, i utredningen angående de samma
upptagna fastigheter.

Socken, by och hemman	Mantal	Register- nummer	Ägare
<u>Färingtofta</u> <u>socken.</u>			
Torraröd	57/512	7 3	Hils, Per och Johanna Nilsson
"	41/256	9 3	Anders Lindkvist
"	5/64	14 3	Hils Svensson
"	avst.	16 3	Per Strid

Stockholm den 2 februari 1935.

På Kungl. Lantbruksstyrelsens vägnar

Olof Fredholm

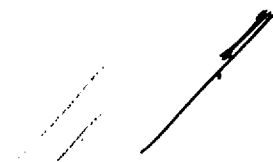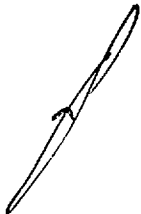

7/12 34

Socken, by och hemman	Registernummer	Littera å kartan	Hemmanstal	Ägarens nummer	Delägars namn, hemvist m. m. samt ägobeskrivning
1	2	3	4	5	6
Uppgift å de sökande av lån från statens avdikningslånefond till utförande av "Torraröds dikningsföretag av år 1933" för vilka lån tillstyrkes.					
<u>Kristianstads län.</u>					
<u>Färingtofta socken.</u>					
Torraröd	✓ 3 ⁷	B	57/512	°	Nils, Per och Johanna Nilsson
"	14				
"	✓ 3	A	5/64	°	Nils Svensson
"	16				
"	✓ 3	C	Avst.	°	Per Strid
Torraröd	3 ⁹	D	44/256	°	Anders Lindqvist
Kristianstad 1 mars 1934.					
Statens lantbruksingenjör					
S.					

[illegible]

DIARIE Nr: 1565
K. LANTBRUKSSTYRELSEN
17 JAN. 1935

Bevis

Över verkställd avsyning av torrlägningsföretag.

Företagets namn: Torraröds dikningsföretag av år 1933 i Färingtofta socken av Kristianstads län.

Planen fastställd den 7 december 1934.

Lån från statens avdikningslånefond I.660 kronor.

Bidrag från reservationsanslaget till torrlägningsföretag, ägnade att motverka arbetslösheten, I.660 kronor.

Kontrakt om företagets utförande antaget av sökandena.

Fastställd arbetstid till den 1 september 1936.

Ordförande i företagets styrelse: lantbrukaren Nils Svensson,
Torraröd pr Billinge.

Avsyning verkställd av förste assistenten Anders B.
Andersson.

Företaget befanns därvid vara i sin helhet utfört i
överensstämmelse med den fastställda arbetsplanen och tillstyrker
jag dess godkännande.

Kristianstad den 16 januari 1935.

Arvid Carlström
statens lantbruksingenjör.



Stämpel en krona.