

Likheten med den av Kungl. Maj:t
den 2/11 1934 fastställda arbets-
planen bestyrkes!

Förslag
till dikning inom
Råbelöv

i Fjälkestads socken, Kristianstads län,
upprättat vid synförrättning enligt vattenlagen
år 1933 av

Stensson
Statens lantbruksingenjör.

Registernummer.


Fjälkestads socken

A	Råbelöv	1' m. fl.
B	"	1' m. fl.
C	"	1' m. fl.


Torsbjörke dikningsföretag av år 1933.

Genom Kungl. Maj:t iadiga brev
den 2 november 1934 fastställt till
efteraktse vid arbetets utförande.

Stockholm den 16 november 1934
På Kungl. Lantbruksstyrelsens vägnar:
Albert Smith.

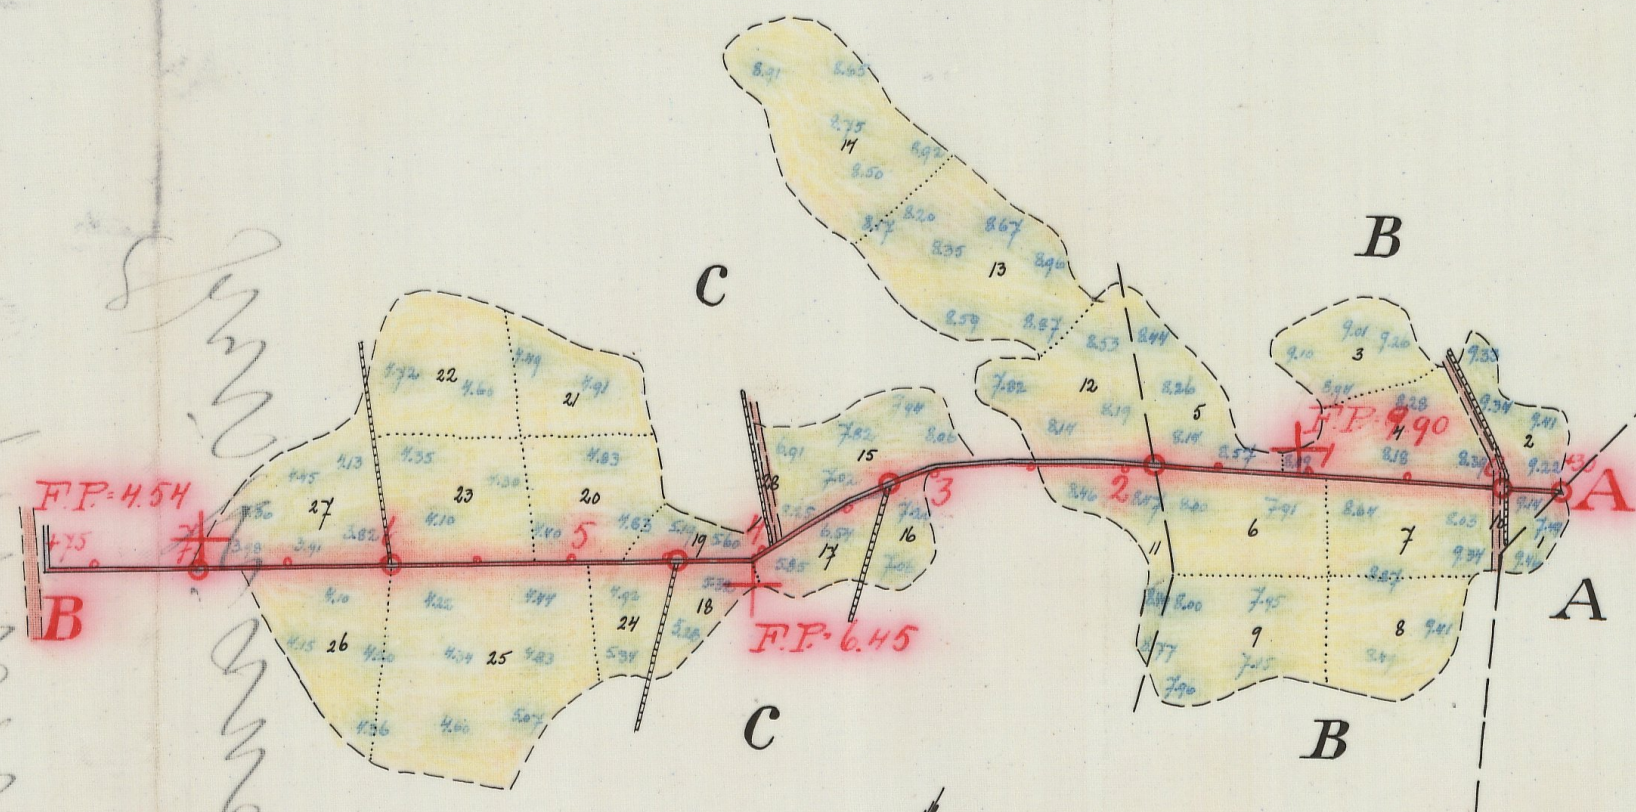


Förslag till dikesöga vid punkt 7+75

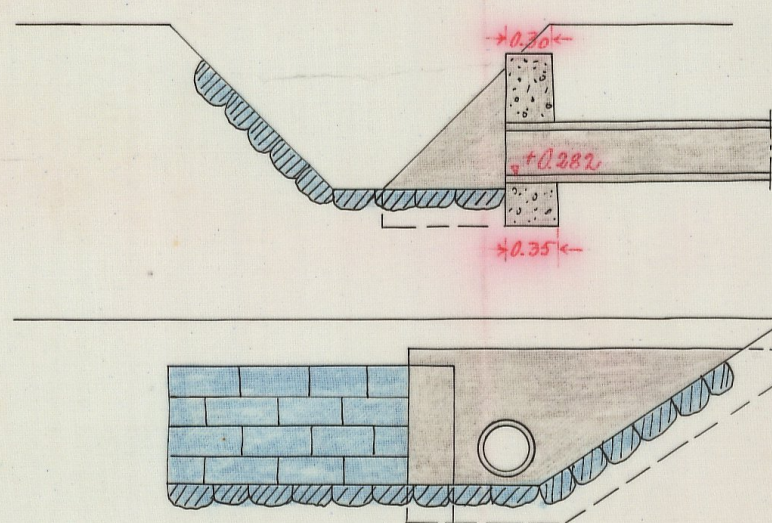


Skala 1:50


Förslag till intagningsbrunn

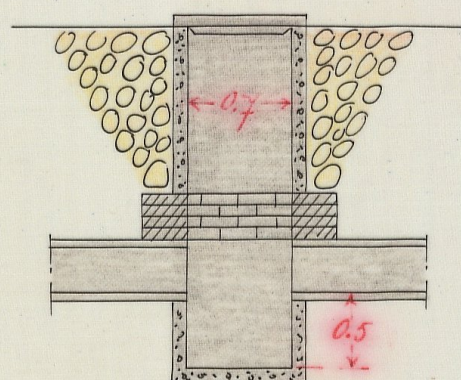

Längd-skala 1:4000

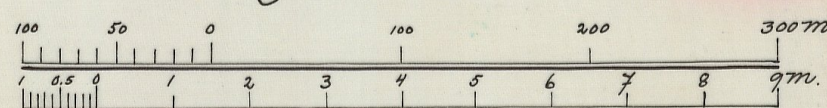

Höjd-och sektions-skala 1:100

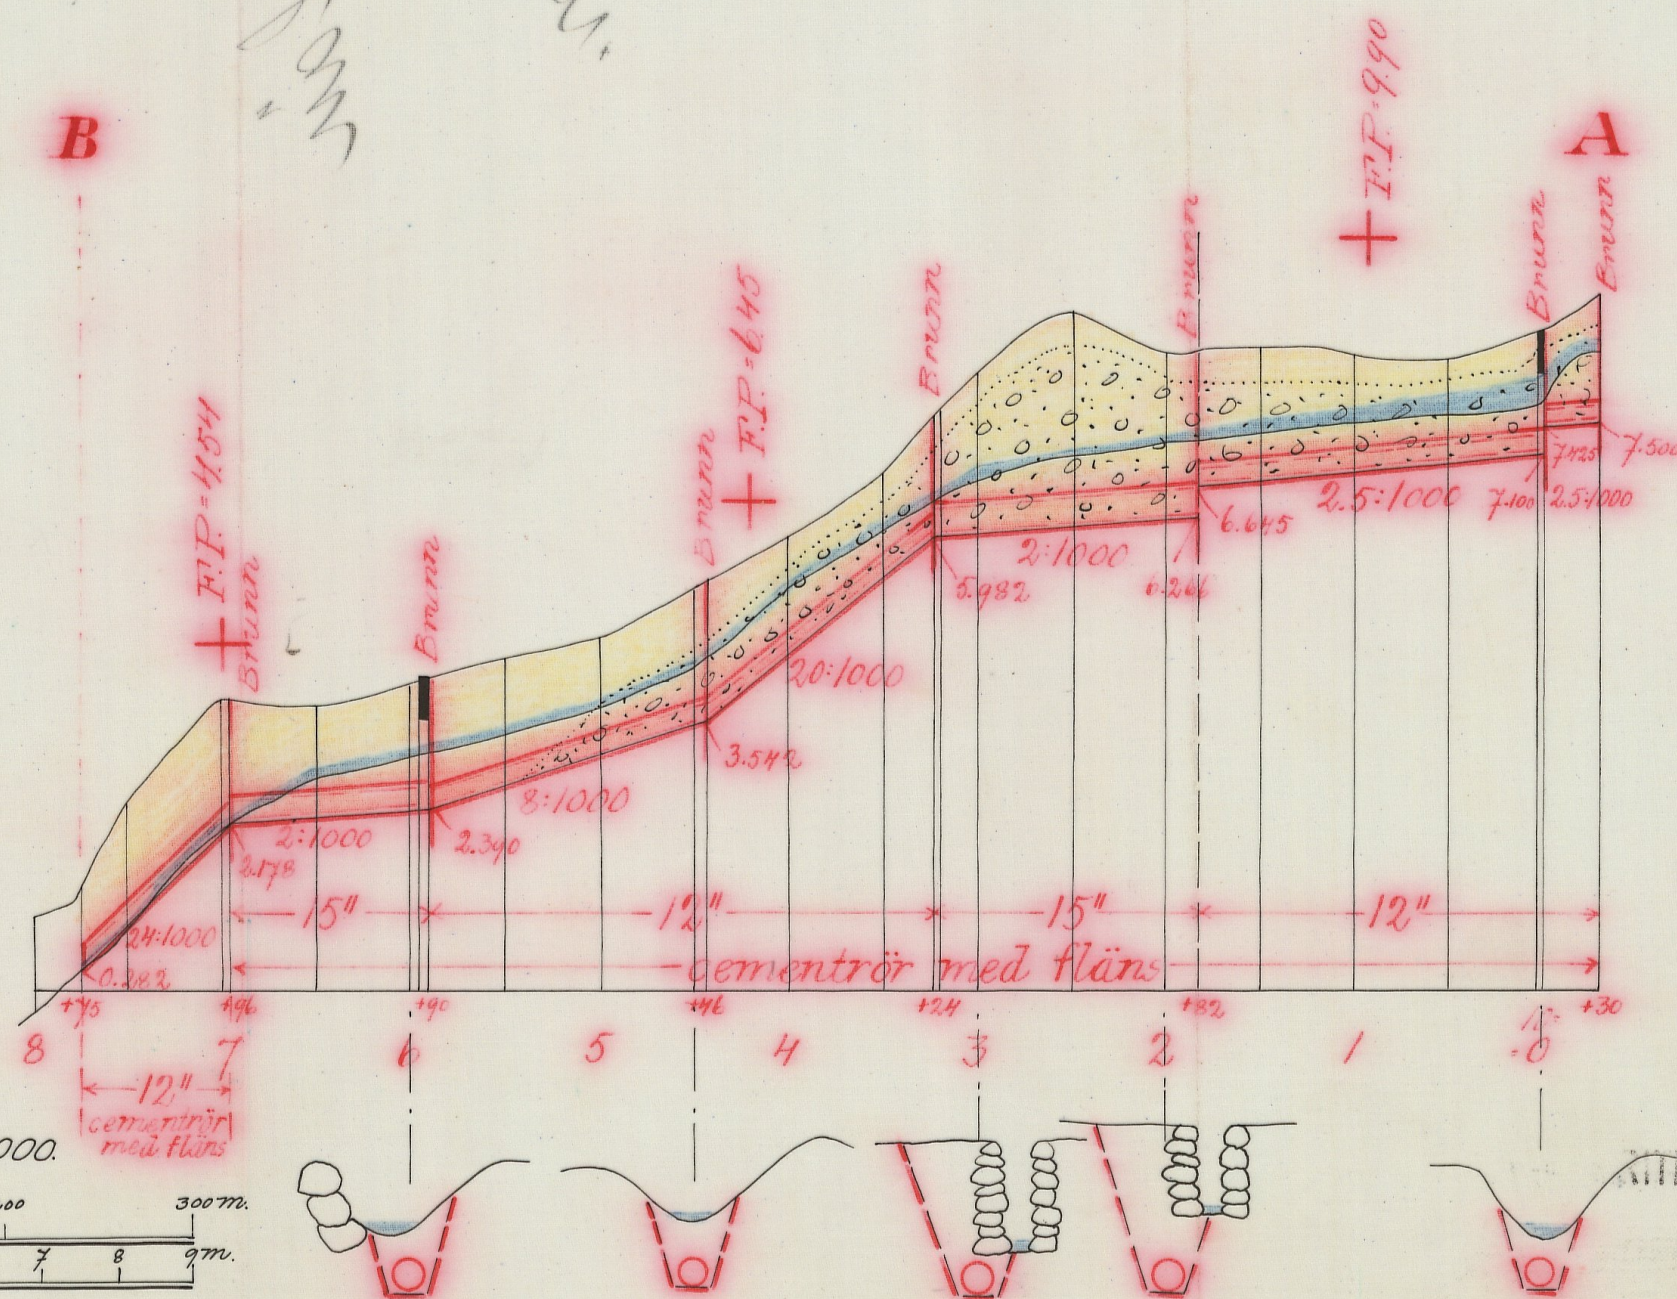

Nr 001

1-0097

Nr 658 Kristianstad län

L _____ 1*0697

1266

DIARIE Nr.

K. LANTBRUKSSTYRELSEN

14 JAN. 1935

339-34 Skand.

Betänkande

rörande lån o anslag av allmänna medel till

Torsbjörke

dräkningsföretag

av år 1933.


Postskrift.

Genom Kungl. Maj:ts nådiga brev
den 2 november 1934 fastställd till
efterväntade vid arbetets utförande.

Höckhohn den 16 november 1934

På Kungl. Landbrukstyrehsens vägnar.
Albert Smith.

Översiktskarta

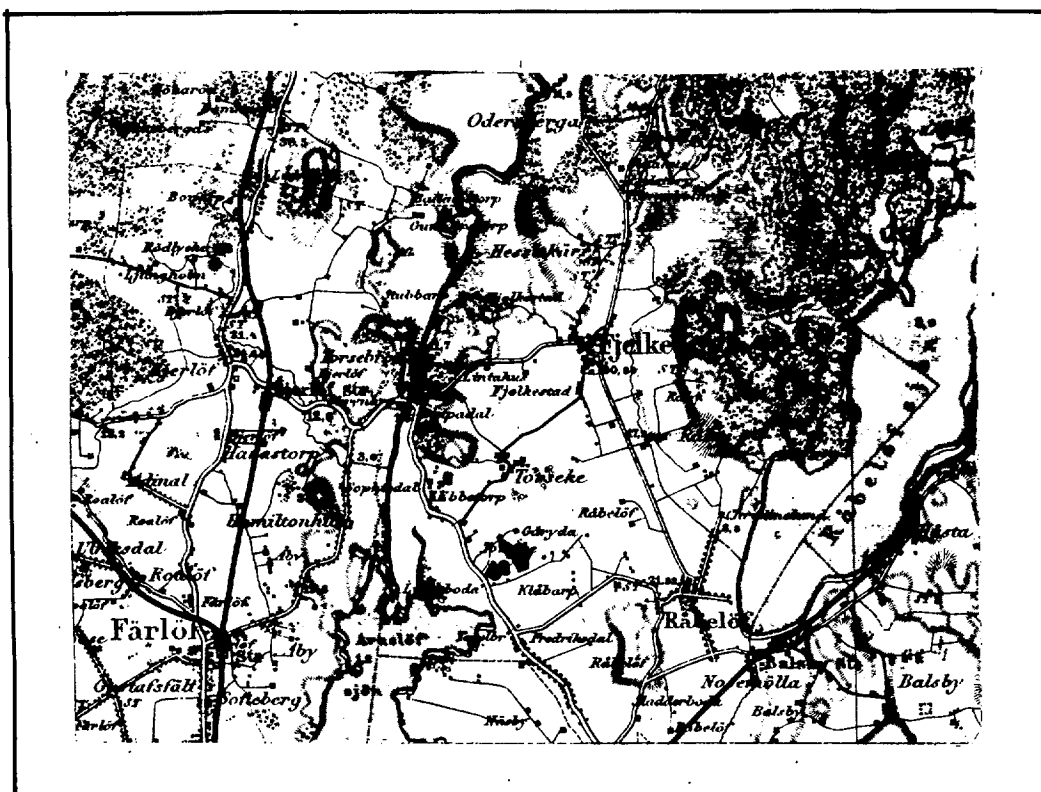

Skala 1:100000.

"Torsbjörke dikningsföretag av år 1933, som avser torrläggning av vattenskadade marker till Råbelöv i Fjälkestads socken av Kristianstads län, förklarat sig vilja söka lån och anslag av allmänna medel till företagets utförande, får jag härmed därom avgiva följande av ritningar och förslag åtföljda

B E T Ä N K A N D E.

Företagets ändamål.

Företaget avser bättre torrläggning av åkermark.

Belägenhet.

Avdikningsområdets belägenhet framgår av motstående översiktskarta där det markerats med röd färg.

Föregående rättslig utredning.

Företaget har föregåtts av syneförrättning enligt vattenlagen, verkställd av undertecknad på förordnande från länsstyrelsen.

Mot syneförrättningen som slöts den 7 april 1933 har missnöje ej anmälts vilket framgår av närslutna diariebevis /bil.B/.

Avdikningsområdets beskaffenhet.

Jordmånens beskaffenhet framgår av den till syneprotokollet fogade ågobeskrivningen.

Nuvarande avdikning.

Området avvattnas för närvarande av mindre, öppna diken vilkas dimensioner dock äro allt för små för att tillåta markernas

rationella torrläggning för åker.

Torrläggning.

Dikningsförslaget avser dessa öppna dikens nygrävning och ersättande med rördiken i den utsträckning som bifogade plan- och profilritningar utvisa.

På grund av erfarenhet från närgränsande dikningsföretag med samma jordbeskaffenhet torde inga sådana omständigheter förefinnas som kunna verka hindrande på användandet av cementrör.

Areal, jordförbättring och kostnad.

Den i företaget ingående arealen och den genom dikningen möjliggjorda jordförbättringen finnes angiven i till syneprotokollet fogad hävdeförteckning och värderingslängd och utgör:

åker	10.980 har
med ett förbättringsvärde av	5020.20 kr.

Själva dikningskostnaden finnes angiven i till syneprotokollet fogade kostnadsberäkningen.

Kostnaden utgör för:

Dikningen	4170.- kr.
Syneförrättningen	264.99 "
Betänkandet	<u>72.23 "</u>
Summa	<u>4507.22 kr.</u>

Deltagningskyldighet.

Denna är reglerad genom bestämmelserna i synemännens laga kraftvunna utlåtande.

Hinder mot företaget.

Enär syneförrättningen vunnit laga kraft finnes ej något

hinder mot företagets utförande.

Liknande företag i orten.

Närmast belägna med statsmedel understödda liknande företag torde vara "Fredriksdals Brackafallsdikning" av år 1928".

Nu avhandlade företag har ej förut varit föremål för offentlig myndighets prövning.

Beräkning av lån och anslag.

Relativkostnaden för företaget utgör 0.90.

Den summa som således författningsenligt skall kunna utgå som bidrag ur statens avdikningsanslag torde uppgå till 46.50 % av hela kostnaden eller 2095.86 kronor och lånet ur statens avdikningslånefond till 2411.36 kronor.

Tillstyrkan.

Hänvisande till förestående utredning tillstyrker jag att till utförande av detta företag beviljas bidrag ur statens avdikningsanslag med 2095 kronor och lån ur statens avdikningslånefond med 2410 kronor.

Utförande.

Vid arbetenas utförande skall iakttagas vad i synemännens laga kraftvunna utlåtande bestämmes.

Arbetstid.

Till arbetenas utförande torde böra anslås en tidrymd av ett år.

Kristianstad 1 aug. 1933.

Lennart Holmström

Statens lantbruksingenjör

Bilagor.

- A Företeckning över fastigheter till vilka lån sökes
- B Diariebevis
- C Ett häfte synehandlingar
- D Ritningar i ett blad.

Kostnadsräknuandrag.

Svirläggningkostnad utl. synehandlingarna	4000.- ⁵
Kostnad för synförrättningar	~~4170.-~~ kr.
" " betänkandet	264.99 "
	72.23 "
Summa kronor	<u>4337.22</u>
	4507.22 "

4. Minskningen vidtagas av Kungl. Lantbrukstyrelsen
med stöd av från förtagsställarna inkomna ny kostnads-
beräkning.

Vid arbetsplanens färdställe har kostnaden
för företaget beräknats till 4337 kronor 22 öre

Stockholm den 16 november 1934

På Kungl. Lantbrukstyrelsens vägnar:
Albert Smith.

Socken, by och hemman	Registernummer	Littera å kartan	Hemmanstal	Ägofigursnummer	Delägares namn, hemvist m. m. samt ägobeskrivning
1	2	3	4	5	6
Uppgift a' de sökande av län från Stahus ardlingslänfond till utlöande av "Förslöjke" delningsföretag av år 1933 för vilka län tillslöjkes.					
Wisthanslads län.					
Fjällhuslads malm.					
Räblov	7' m. fl.				J. J. Hennedy. m. Nils Nilsson
"	7' " "				smu m. Hyalmar Nilsson
"	7' " "				smu m. Nils Nilsson i Särva
Wisthanslads i aug. 1933. Lennart Stohuslän Stahus länbeskrivningar					

[illegible]

Att, såvitt framgår av härstädes fört vederbörligt diarium,
besvär icke inom laga tid anförts mot en enligt uppgift den 7 april
1933 avslutad laga syneförrättning angående företag, benämnt "Tors-
björke dikningsföretag av år 1933" och avseende torrläggning av mark
till Råbelöv i Fjälkestads socken, Kristianstads län; det varder
härmed till bevis meddelat. Stockholm i Söderbygdens vattendomstols
kansli den 5 juli 1933.

Ex officio:

Sven Nordlund

Förestående avskrift av handlingar tillhörande
den av Kungl. Maj:t den 2/11 1933 fast-
ställda arbetsplanen vidimeras:

Annastrom

L 1*6697

DIARIE Nr 1266
K. LANTBRUKSSTYRELSEN
14 JAN. 1935

26053
DIARIE Nr
K. LANTBRUKSSTYRELSEN
29 SEP. 1933

2 NOV. 1934
i und. omh.



Protokoll, hållet vid syneförrätt-
ning enligt vattenlagen angående dik-
ning inom Torsbjörke i Fjälkestads
socken, Kristianstads län.

År 1933 den 27 mars inställde sig undertecknad statens lant-
bruksingenjör hos lantbrukaren Nils Nilsson i Gärnyda för att på
grund av länsstyrelsens förordnande verkställa syneförrättning
enligt vattenlagen angående dikning inom Torsbjörke i Fjälkestads
socken, Kristianstads län. Efter personliga kallelser hade till
sammanträde infunnit sig:

Nils Nilsson, Gärnyda,

Nils Nilsson, Råbelöv

Godsägare Gilbert Kennedy, Råbelöv, genom skogsfogden O. Andersson,

Råbelöv, enligt fullmakt bil.1,

Hjalmar Nilsson, Torsbjörke,

Såsom gode män: Skiftesgodemännen Olof Nilsson, Fårarp och Abra-
ham Andersson, Hässlekärr, vilka båda avlagt föreskriven ed.

§ 1.

Det för undertecknad utfärdade förordnandet samt ansökan där-
om upplästes /bil.2/.

§ 2.

På därom framställd fråga yppades ej någon jävsanmärkning
mot synemännen ej heller visste sig dessa stå i jävsförhållande
till sakägare.

§ 3.

Sökanden yrkade anläggandet av täckt avloppsledning till

sådant djup och dimensioner att deras vattenskadade marker kunde torrläggas till lagenligt djup för åker, samt att kostnaderna skulle fördelas fastigheterna emellan enligt lag. Diket skulle börja vid landsvägen och sträcka sig till rågången mellan de fastigheter av Råberlöv, som arrenderades av Nils Nilsson i Råberlöv och Hjalmar Nilsson i Torsbjörke.

§ 4.

Förrättningsmannen kungjorde, att synemännen omedelbart efter sammanträdet komme att vidtaga för ärendets vidare handläggning nödiga undersökningar och värderingar samt att nytt sammanträde komme att hållas å samma plats fredagen den 7 april 1933 kl. 1 e.m., till vilket sammanträde inga andra kallelser än detta meddelande komme att utgivas.

§ 5.

Då intet vidare förekom upplästes protokollet och slöts sammanträdet.

Ort och tid som ovan.

Lennart Holmström

Statens lantbruksingenjör

Olof Nilsson

A. Andersson

År 1933 den 7 april.

Denna dag sammanträdde åter förenämnda synemän å Gårryda varvid

följande sakägare tillstädeskommo:

Godsägare Gilbert Kennedy, Råberlöv,

Nils Nilsson,

Hjalmar Nilsson,

Torsbjörke,

Nils Nilsson,

Gårryda.

§ 6.

Förrättningsmannen framlade och förklarade det upprättade
dikningsförslaget samt uppläste hävdeförteckning, ägobeskrivning
och värderingslängd i sammandrag /bil.3/, kostnadsberäkning /bil.4/
och kostnadsfördelningslängd /bil.5/.

§ 7.

Synemännen avgåvo sitt utlåtande /bil.6/.

§ 8.

Det beslöts att till företaget hörande handlingar och rit-
ningar skulle förvaras av godsägaren G.Kennedy & Råbelöv.

§ 9.

Räkning å förrättningskostnaderna bifogades protokollet som
bilaga 7.

§ 10.

Då intet vidare förekom förklarades förrättningen avslutad
och upplästes dagens protokoll.

Ort och tid som ovan.

Lennart Holmström

Statens lantbruksingenjör

A.Andersson

Olof Nilsson

Bil. 1 .

Fullmakt för Skogsfogde O.Andersson, Råbelöv, att vid för-
rättningar inför Statens lantbruksingenjör under mars månad 1933
föra min talan godkännande jag ombudets lagliga åtgärder.

Råbelöv den 27 mars 1933.

Gilbert Kennedy

Bevittnas:

F.H.J.Nordström

Karl Olof Larsson

Bil. 2 .

Till Länsstyrelsen i Kristianstads län.

Jag anhåller vördsamt om förordnande för statens lantbruksingenjör att verkställa syneförrättning enligt vattenlagen angående torrläggning av mark till Torsbjörke i Fjälkestads socken.

Råbelöv den 26 januari 1931.

Gilbert Kennedy

R E S O L U T I O N .

Jämlikt 10 kap. 33 § vattenlagen förordnar länsstyrelsen statens lantbruksingenjör Lennart Holmström att i enlighet med föreskrifterna i ovan Åberopade lag, därest laga hinder ej möter, verkställa den uti bilagda ansökan påkallade förrättning; skolande sökanden tillställa förrättningsmannen detta förordnande.

Kristianstads landskansli den 10 februari 1931.

På länsstyrelsens vägnar:

Josef Fischer

C.Rich. Lundberg

A r e a l								Nuvarande värde			Blivande värde			Förbättringsvärde		
Åker		Äng och odlingsmark		Annan duglig mark		Impediment och högl. mark		pr har	pr ägofigur		pr har	pr ägofigur		pr har	pr ägofigur	
Har	ar	Har	ar	Har	ar	Har	ar	Kr.	Kr.	öre	Kr.	Kr.	öre	Kr.	Kr.	öre
7		8		9		10		11	12		13	14		15	16	
<u>Släde för bekvämlighet, ägo beskrivning samt vädrings-</u> <u>längd och vattenskadade markens till närliggande</u> <u>Fjällstads socken av Kristianstads län; upprättad vid</u> <u>nyrörelse enligt vattenlagen år 1933.</u>																

Socken, by och hemman	Registreringsnummer	Littera å kartan	Hemmanstal	Ägofigrens nummer	Delägarers namn, hemvist m. m. samt ägobeskrivning
1	2	3	4	5	6
Fjärdestads socken. Räblov	1 m. fl. A				J. S. Hummel su: Vils Nilsson 1 äker, mylla på bebl. grus Summa
S2	1 m. fl. B				J. S. Hummel su: Hjalmar Nilsson i Forsbjörke 2 äker, mylla på bebl. grus 3 " " 4 " " 5 " " 6 " " 7 " " 8 " " 9 " " 10 våg Summa
S2	1 m. fl. C				J. S. Hummel su: Vils Nilsson i Fänge 11 äker, mylla på bebl. grus 12 " " 13 " " 14 " " 15 " " 16 " " 17 " " 18 " " översikt

A r e a l								Nuvarande värde			Blivande värde			Förbättringsvärde		
Åker		Äng och odlingsmark		Annan duglig mark		Impediment och högl. mark		pr har	pr ägofigur		pr har	pr ägofigur		pr har	pr ägofigur	
Har	ar	Har	ar	Har	ar	Har	ar	Kr.	Kr.	öre	Kr.	Kr.	öre	Kr.	Kr.	öre
7		8		9		10		11	12		13	14		15	16	
08.0								800	64	-	1000	80	-	200	16	-
08.0									64	-		80	-		16	-
26.5								800	212	-	1000	265	-	200	53	-
34.5								720	248	40	1200	414	-	480	165	60
44.0								240	105	60	1200	528	-	960	422	40
35.0								840	294	-	1200	420	-	360	126	-
47.5								480	228	-	1200	570	-	720	342	-
41.5								960	398	40	1200	498	-	240	99	60
42.0								960	403	20	1200	504	-	240	100	80
54.0								480	259	20	1200	648	-	720	388	80
						00.5										
3 25.0						00.5			2148	80		3847	-		1698	20
25.5								960	244	80	1200	306	-	240	61	20
53.0								720	381	60	1200	636	-	480	254	40
75.5								840	634	20	1200	906	-	360	271	80
75.5								840	634	20	1200	906	-	360	271	80
47.0								960	451	20	1200	564	-	240	112	80
15.0								1080	162	-	1200	180	-	120	18	-
20.0								960	192	-	1200	240	-	240	48	-
17.0								720	122	40	1200	204	-	480	81	60
3 28.5									2822	40		3942	-		1119	60

Socken, by och hemman	Registernummer	Littera å kartan	Hemmansl	Ägofigurens nummer	Delägares namn, hemvist m. m. samt ägobeskrivning
1	2	3	4	5	6

Kostnadsförslag.

Torsbynska teckningsförlaget av år 1933

Timpenning: Kronor.

Läge	Längd m.	Arbete, jordmån m. m.	Antal	à kr.	Kostnad		S u m m a	
					Kr.	öre	Kr.	öre
1	2	3	4	5	6	7		
10=0 10+30-7+75	805	Silvershåkan A-B						
10+30-10	30	Behållning för läckel ledning, rörens läggning, silversjordens återfyllning m. m. lu.	30	1.40	42	-		
0-0+3	3	S1 S1 "	3	2.50	7	50		
0+3-1+82	179	S1 S1 "	179	1.40	250	60		
1+82-2+50	68	S1 S1 "	68	2.50	170	-		
2+50-3+24	74	S1 S1 "	74	2.30	170	20		
3+24-4	76	S1 S1 "	76	1.30	98	80		
4-4+46	46	S1 S1 "	46	1.40	64	40		
4+46-5+90	144	S1 S1 "	144	1.30	187	20		
5+90-6+96	106	S1 S1 "	106	1.40	148	40		
6+96-7+75	79	S1 S1 "	79	0.80	63	20	1202 30	
10+30-10-1+82	212	12" murbruk m. fläns (bl. 1:2:2) lu.	212	2.50	530	-		
1+82-3+24	142	15" " " "	142	3.50	497	-		
3+24-5+90	266	12" " " "	266	2.50	665	-		
5+90-6+96	106	15" " " "	106	3.50	371	-		
6+96-7+75	79	12" " " "	79	2.50	197	50	2260 50	
10+30, 1+82 3+24, 4+46, 5+90, 6+96 7+75		Putningsbunnar sul. ritu. st.	7	40.-	280	-	280 -	
		Silversöga sul. ritning "	1	50.-	50	-	50 -	
		För oförändrad fall, arbetet silversyn m. m. tillägges ca 10%					377 20	
		Summa					4170 -	
Gärnyda den 7 april 1933. Lennart Holmström Ståhus lantbruksskolegymn								

[illegible]

U T L Å T A N D E

avgivet vid syneförrättning enligt vattenlagen angående torrläggning av mark till Råbelöv i Fjälkestads socken, Kristianstads län.

1:o. Företaget, som avser anläggandet av diken från odlad mark är enligt synemännens förmenande att hänföra till dikning. Mot företagets utförande på sätt i detta utlåtande närmare angives finnes enligt synemännens förmenande ej något laga hinder.

2:o. Sökande till företaget är godsägaren Gilbert Kennedy å Råbelöv.

Företagets utsträckning är beroende av sökandens yrkanden och förefintliga fallförhållanden och omfattar syneförrättningen i anledning härav den dikesutsträcka, som å hithörande plankarta är utmärkt med röda linjer och bokstäverna A-B.

3:o. Den vattenskadade mark, som av företaget tillskyndas bätnad är avfattad å hithörande plankarta. Såsom betalningsskyldig till företaget anses all mark, vars torrläggning till 1.2 meters djup är beroende av dikningen och som genom denna vinner möjlighet till förbättrad torrläggning, d.v.s all mark, belägen under en kurva, avvägd till 1.2 meters höjd över vanligt medelvattenstånd i diket med tillägg för behövlig höjdskillnad mellan detta vattenstånd och eventuella täckdikesögon samt för fall åt sidorna mot diket räknat, vilket fall beräknats lika med markytans, dock ej överstigande 1.5:1000.

4:o. Den i föreliggande fall uppkommande bätnaden består i höjning av jordens alstringsförmåga.

Enär jordägarnes deltagningsskyldighet i företaget är beroende av den värdeförändring, som tillskyndas jorden genom företagets ut-

förande, har denna värdeförändring måst utrönas. För detta ändamål
hava synmännen åsatt varje ägofigur ett värde, som i kronor ut-
trycker jordens värde efter företagets utförande.

Vid denna värdering har hänsyn tagits till jordens naturliga
beskaffenhet såväl till matjord som alv samt till dess belägenhet
men ej till jorden mer eller mindre goda brukning och därav uppkom-
mande större eller mindre växtkraft.

Jordens värde före företagets utförande anse synmännen vara i
det stora hela en produkt av dess värde i fullt torrlagt skick och
den större eller mindre grad av försumpning, jorden lider av. Jord,
som ligger i jämnhöjd med eller under den försumpande vattenytan,
har grad 0.0; anses sålunda för närvarande sakna värde. Jord, som
ligger i jämnhöjd med eller högre än kurvan för den vattenskadade
marken, har grad 1.0; d.v.s. dess värde före och efter företagets ut-
förande sammanfalla.

Höjdskillnaden mellan den försumpande vattenytan och kurvan de-
las i tio höjdgrader med sinsemellan lika höjdskillnad. Varje ägo-
figurernas höjdläge motsvaras alltså av en viss försumpningsgrad.
Denna är uträknad för varje figurs medelhöjd. Genom reduktion av ägo-
figurernas blivande värde med denna för varje ägofigur uträknade
grad erhålles ägofigurens nuvarande värde. Skillnaden mellan dessa
två värden motsvarar den genom företagets utförande uppkommande för-
bättringen. Denna är uträknad för varje ägolott och åteffinnes i
värderingslängdens kolumner 15 och 16.

5:10. För att den beräknade jordförbättringen skall kunna ernås mås-
te dikningsarbetet verkställas i full överensstämmelse med förlä-

get som är upprättat med hänsyn tagen till framfinnande vatten-
mängd, markens lutningsförhållanden, dikningsarbetenas ändamål m.m.

Nederbördsområdet är direkt inmätt och utgör:

1 punkt A	33 hektar
1+82	50 "
3+24	55 "
4+46	60 "
5+90	66 "

På sökandens yrkanden och med stöd av bestämmelserna i vat-
tenlagens kap. 7 § 4 bestämma synmännen, att diket skall göras
täck.

Vid bestämmandet av rördimensionerna hava synmännen utgått
från en största avrinning av 1 sekundliter pr hektar.

För övrigt hänvisas till plan-, profil- och sektioneritning-
arna samt till kostnadsförslaget.

6:o. Brobyggnader förekomma ej.

7:o. Framställning om ersättning för skada å växande gröda på
grund av företagets utförande skall göras skriftligen till ~~arbets-~~
^{sökanden} styrelsen och senast den dag, då företaget genom avsyningsbevisets
uppläsande på allmänt sammanträd med sakägarna förklarats avsynat
och godkänt. Ersättningsbeloppet skall bestämmas av två stycken
av ^{sökanden} ~~arbetsstyrelsen~~ tillkallade ojävige män.

För övrigt skola inga ersättningar utgå.

8:o. Torrläggningssamfälligheten skall utgöra en avdelning och
till grund för fördelningen av samtliga med företaget förenade
kostnader av vad slag de vara må skall läggas de båtnadsvärde, som

finnas angivna i värderingalängdens kolumner 15 och 16. I kostnadsfördelningslängden finnes med iakttagande härav angivet vars och ens deltagningsskyldighet i förbättringsvärde och procenttal samt den kostnad, som i enlighet med det upprättade kostnadsförslaget åligger varje sakägare.

9:o. Företaget skall benämnas "Torsbjörke dikningsföretag av år 1933".

10:o. Beträffande arbetets utförande stadga synemännen:

att innan arbetet påbörjas skall denna syneförrättning hava vunnit laga kraft;

att arbetet skall vara fullbordat inom utgången av år 1934;

att arbetet skall utföras i full överensstämmelse med det upprättade förslaget, dock att mindre ändringar, som under arbetets utförande kunna visa sig lämpliga beträffande dikes läge och annat, som ej inverkar minskande på torrläggningens djup eller på avrinningen och varon berörda sakägare äro eniga, må efter hörande av statens lantbruksingenjör och efter hans skriftliga medgivande företagas;

att rörens läge skall kontrolleras av statens lantbruksingenjör eller dennes ombud innan rören hüljas;

att den, som åtagit sig arbetet ej må erhålla slutlikvid förrän arbetet i sin helhet godkänts av statens lantbruksingenjör eller den han i sitt ställe sätter.

11:o. Rensning av brunnar och öga skall ske minst två gånger

årligen och så ofta behovet det påkallar. Koppling direkt till rörsträng förbjudes såvida ej statens lantbruksingenjör därtill givit sitt skriftliga tillstånd.

12:o. Kostnaderna för denna syneförrättning skola vid förrätt-

ningens avslutande av sökanden gäldas.

13:o. Är någon missnöjd med åtgärd eller beslut under denna syn-
förrättning eller med detta synemännens utlåtande ingive inom sex-
tio dagar från den dag förrättningen förklarats avslutad sina
till Söderbygdens vattendomstol i Stockholm ställda besvär. I be-
svärens skola fullständigt upptagas klagandens alla påståenden och
skälen därför och skola vid besvären fogas de handlingar, klagan-
den vill åberopa till stöd för ändringsökandet. Besvären skola
ingivas i tre exemplar.

Gårryda den 7 april 1933.

Lennart Holmström

Statens lantbruksingenjör

A.Andersson

Olof Nilsson

bil. 7.

ARVODESRÄKNING

för laga synförrättning angående *Torsbyöcker dihningsförlag* av år *1933*

i *Fjällnesheds* socken och *Torsbainsheds* län,
upprättad enligt nedanstående §§ i lantbruksingenjörstaxan av den 27 juni 1930.

År och månad	Dag	A r b e t e	An- tal	å kr.				
					Kr.	öre	Kr.	öre
1	2	3	4	5	6		7	
		Kallelser och kungörelser, § 5, ...	<i>6</i>	<i>0,50</i>			<i>3</i>	<i>-</i>
		Ägomätning: i skala 1: 4000, §§ 6—10						
		a) för mätningens områdes gränser enl. tariff I, ...						
		1) i åker, raklinje		<i>1,50</i>				
		kroklinje	<i>2.5</i>	<i>3,00</i>	<i>7.50</i>			
		i annan mark, raklinje		<i>3,00</i>				
		kroklinje		<i>6,00</i>				
		2) för strandsträckor utefter sjö o. vattendrag med bredd över 15 m.						
		i åker, raklinje		<i>3,00</i>				
		kroklinje		<i>5,00</i>				
		i annan mark, raklinje		<i>5,00</i>				
		kroklinje		<i>11,00</i>				
		3) för strandsträckor utefter mindre vattendrag, bredd 10—15 meter						
		i åker, raklinje		<i>1,00</i>				
		kroklinje		<i>2,00</i>				
		i annan mark, raklinje		<i>2,00</i>				
		kroklinje		<i>5,00</i>				
		b) för mätningens områdes olika ägoslag, ägofigurer och areal enl. tariff II						
		åker, medelareal <i>42</i> ar	<i>26</i>	<i>0.24</i>	<i>6.24</i>			
		har	<i>10.98</i>	<i>0.78</i>	<i>8.56</i>			
		äng och odlingsmark, medelareal						
		har						
		annan mark och impediment, medelareal <i>2</i> ar	<i>2</i>	<i>0.05</i>	<i>10</i>			
		har	<i>0.055</i>	<i>0.78</i>	<i>04</i>			
		Tillägg för mätning i skala 1:						
		c) för vattenavlopp enl. tariff III med en medelbredd av <i>>15</i> 10—15 m. <i><10</i>						
		i åker o. d., raklinje						
		kroklinje						
		i annan mark, raklinje						
		kroklinje						
		d) för textning, skala o. d., 1:sta <i>regalarket</i> blad			<i>4</i>	<i>-</i>		
		övriga <i>regalark</i> blad					<i>26</i>	<i>44</i>
		Överföres					<i>29</i>	<i>44</i>

1	2	3	4	5	6	7
		Överfört				29 44
1932		Avvägning:				
13/9, 14/9		a) avvägning, längdmätning o. d., § 46, mom. 4 dagar	/	12,00	12 -	
		b) ytavvägning, § 11, mom. 1, tariff IV				
		i öppen mark, medelantal punkter pr har	11	0,50	5 50	
		avvägda punkter st.	90	0,02	2 70	
		i annan mark, medelantal punkter pr har				
		avvägda punkter st.				
		c) begränsningskurva, § 11, mom. 2:				
		i öppen mark km.	2,5	2,00	5 -	
		i annan mark "		5,00		25 20
		Arealuträkning, § 13, tariff V, medelareal 39 ar,	st.	28 0,05	1 40	
			har	11 0,10	1 10	2 50
		Ägobeskrivning, § 14, ägofigurer	st.	0,04		1 50
		Markvärdering:				
		a) uppskattning och värdering, § 46, mom. 5 dagar		12,00		
		b) gradtabell eller kurva, § 16, mom. 1,				
		för första kilometern av avlopps längd km.			4 -	
		för övriga kilometer st.		1,50		
		c) uträkning därmed av värde pr ytenhet, § 16, mom 2, värdetal st.	26	0,06	1 56	
		d) uträkning av förbättring eller försämring, § 17 ägofigurer "	26	0,12	3 12	8 68
		Längdprofil, § 19 längdskala 1:				
		a) uppritning enl. tariff VI, 1) endast markyta km.				
		2) befintligt avlopp ell. vall "	0,8	3,50	2 80	
		Tvärsektioner §§ 21 och 22 i skala 1:100,				
		vid uppritning av endast befintlig eller ny sektion st.				
		"				
		vid uppritning av såväl befintlig som ny sektion "	5	0,25	1 25	
		"				
		"				
		"	1	3,00	3 -	7 05
		Antal profil- och sektionsritningar				
		Hydrografisk utredning, §§ 23 och 48, grundbelopp			2 -	
		för vattenområdets areal km. ²		0,02		
1	1	dagar	1/4	12,00	3 -	5 -
		Dimensionsberäkning, § 24				
		a) för öppet avlopp, utan särskild beräkning km.		3,50		
		tillägg för särskild beräkning av dimensionerna "		1,00		
		" " våta sektionsarean vid h. v. y. 0,50 kr. pr m ² "				
		nämligen m ² sektion på "				
		" " " " "				
		" " " " "				
		" " " " "				
		b) täckt ledning, 1) inre diameter intill 20 cm. "		6,00		
		2) " " över 20 " "		10,00		10 -
		Inritning å kartan av avlopp och vallar, § 26 grundbelopp			1	
		tillägg för varje cm. verkligt mått å kartan cm.	20	0,03	60	1 60
		Överföres				90 97

1	2	3	4	5	6	7
		Överfört				90 97
		Arbetsbeskrivning, § 27, 1:sta sidan			3 —	
		tillägg för övriga sidor st.		2,00		
		Kostnadsberäkning, § 28, a) nyanläggning km.		2,50		
		därjämte 25 öre pr m ² av våta sektionensarean vid h. v. y.				
		nämligen m ² sektion på ”				
		b) vid förändring av befintligt avlopp ”		4,00	4 —	
		därjämte 50 öre pr m ² av våta sektionensarean vid h. v. y.				
		lika som tillägget för dimensionsberäkningar				
		c) av kostnadsförslagets slutsumma 0,1 0/0 (broar och vallar inberäknade)			4 17	8 17
		Förslag till invallning, § 29				
		a) Konstruktion och dimensionering av vallar			6 —	
		b) Inläggning av vallkrön km.		0,50		
		c) Uppritning av tvärsektioner st.		0,25		
		d) Kostnadsberäkning km.		3,00		
		§ 46 Förslag till pumpstation dagar		12,00		
		Förslag till bro och trumbyggnad, §§ 33—35 och 38				
		Antal särskilda ritningar		3,-		
		Dimensionsberäkning		8,00		
		Ritarbete				
		för särskilt konstruerat landfäste st.		4,00		
		Kostnadsberäkning				
		för särskilt konstruerade landfästen st.		4,00		
		Grundförstärkning m ²		0,10		
		Införande av höjdsiffror å plankartan, § 39		0,01		90
		Översiktskarta § 41				
		Ersättningslängd, § 42, grundbelopp			1 50	
		antal ersättningar st.		0,25		
		Kostnadsfördelning, § 43, grundbelopp			2 —	
		antal fastigheter st.	3	0,30	90	
		tillägg för fastigheter i olika avdelningar ”		0,20		2 90
1933		Utlåtande och betänkande, § 45 sid.	6	3,00		18 —
27/3,	7/4	Sammanträden och upprättande av protokoll, § 46 mom. 1, dagar	15	12,00		18 —
		Särskild utredning, § 46, mom. 2 dagar		12,00		
6/5		Utredning å länets lantmäterikontor rörande fastighetsgränser, jordregisternummer o. d., § 46, mom. 15 dagar	1/6	12,00		2 —
30/5		Förslag enl. § 46 mom. 15, brunn ”	1/4	12,00		3 —
30/5		utlopp för täckt ledning ”	1/4	12,00		3 —
		slamficka ”		12,00		
		Lösen för:				
		Kopia av plankartan § 51				146 94
		1 a) 1:sta regalarcket			7 —	
		blad				
		övriga regalar				
		blad				
		b) efter kartans skala och ägofigurernas medelareal, tariff VII,				
		skalan 1: 4000, medelareal 39 ar ägofigurer st.	28	0 07	1 96	
		har 11035 0 14			1 54	
		Överföres			10 50	

1	2	3	4	5	6	7
		Överfört			10 50	
		höjning för handkopia å ritpapper, 25 %			85	
		3) insättning av höjdlägestal st.	90	0,02	1 80	
		” ” kanaler och diken, grundbelopp			1 75	
		tillägg för varje cm. verkligt mått å kartan, cm.	20	0,05	1 -	15 90
		Kopia av profil-, sektions-, bro och trumritningar, § 54,				
		1) enligt tariff VIII, endast markyta km.				
		befintligt vattendrag el. vall ”				
		nytt avlopp el. vall ”				
		ändring av befintligt avlopp ”	0.8	6.-	4 80	
		2) tvärsektioner, originalritningens belopp			1 25	
		3) broar och trummor, ” ”				
		4) för varje med rubrik, skalor o. d. försett blad st.		3,00		6 05
		nedsättning för kopia å kalkerväv 25 %				
		Kopia av annan ritning, § 46, pumpstation, dagar		12,00		
		brunn, rörutlopp och slamficka ”	1/3	12,00		4 -
		Avskrift av synehandlingarna, § 55 sid.	22	0,55		12 10
		Översiktskarta i d.o, § 41				
		Summa kronor				38 05
		Övriga förrättningskostnader,				
		Lösen av förordnandet jämte kommissionärsarvode			8 -	
		Annonskostnader ang. sammanträden				
		Inbindning av förrättningshandlingar o. uppklistring av ritningar			2 -	10 -
		Arvode till biträdande förrättningsmannen				
		Ersättning till gode männen enligt egna räkningar				55 -
		Kostnader för hantlangning, materialier o. d.				15 -
		Summa kronor				80 -
		Sammandrag.				
		Förrättningsmannens arvode				146 94
		Lösen för kopior och avskrifter				38 05
		Övriga förrättningskostnader				80 -
		Summa kronor				264 99

Den, som icke åtnöjes med denna räkning, äger att inom tre månader från nedanstående dag klander därå anställa genom stämning till Villands häradsrätt.

Sanyda

den

7 april

1933

Lennart Holmström
Statens lantbruksingenjör.

W.

Att sakägarne erhållit en med denna lika lydande räkning betyga:

Förestående avskrift av synpro-
tokoll med bilagor — vidimeras

Kronor

kvitteras:

den

19

Lennart Holmström

92 70 21
samman 834
339

L 1-0697

DIARIE Nr 1266
K LANTBRUKSSTYRELSEN
14 JAN. 1935

KONTRAKT.

(Arbetslöshetsföretag).

Sedan Kungl. Maj:t den 2 november 1934

för

"Torsbjörke dikningsföretag av år 1933" i Fjälkestads socken av

KRISTIANSTADS LÄN

2 h. h. 1 h. h.

under föreskrift, att understödstagare skall vara skyldig underkasta sig den granskning från Riksdagens revisorers sida rörande statsunderstödet användning, som Kungl. Maj:t kan komma att föreskriva, beviljat *dels* ett *lån* av tvåtusentrehundratjugo (2.320)

kronor att utgå från *statens avdikningslånefond*

och *dels* ett *statsbidrag* utan återbetalningsskyldighet av tvåtusentio (2.010)

kronor att utgå från *reservationsanslaget till torr-*

läggningsföretag, ägnade att motverka arbetslösheten, ävensom fastställt en av

statens lantbruksingenjör L. Holmström vid syneförrättning år 1933

upprättad arbetsplan med därtill hörande kostnadsförslag, ha ~~2~~ undertecknad, ~~som av~~

~~vederbörande intressenter utsetts till styrelse~~ ~~förtroendeman~~ ~~för företaget,~~

ensam intressent i företaget med Kungl. Lantbruksstyrelsen, å Kungl.

Maj:ts och Kronans vägnar, avslutat följande kontrakt, varigenom ~~vi~~ jag ~~för egen del samt å~~

~~vederbörande intressenter i företaget vägnar åtag~~ och förbind ~~oss~~ mig:

1:o) att utföra företaget i noggrann överensstämmelse med den av Kungl. Maj:t fastställda arbetsplanen med de eventuella ändringar däri, varom vederbörande myndighet må efter framställning besluta,

att, vid äventyr att bidragsrätten må kunna av Kungl. Maj:t förklaras förverkad, utan uppskov igångsätta företaget,

att fullborda arbetet till den 1 september 1936,

att vid företagets utförande iakttaga de föreskrifter, som av Kungl. Maj:t eller Lantbruksstyrelsen må hava meddelats,

att bestrida vad utöver beviljade statsmedel kan erfordras för företagets fullbordande,

att gälda vederbörande förrättningsman tillkommande gottgörelse enligt taxa även i fråga om av Lantbruksstyrelsen beordrad avsyning av företaget,

att, när sådant av Lantbruksstyrelsen påfordras, företaget behörigen verifierade räkenskaper för företaget ävensom att, därest det skulle visa sig, att torrlägningskostnad, varför statsmedel beviljats, beräknats till högre belopp än den verkliga kostnaden, vidkännas motsvarande minskning av lånet och statsbidraget,

att eljest på anfordran lämna de uppgifter rörande företagets utförande, som i särskild ordning må föreskrivas,

att underhålla det utförda arbetet intill dess sådan underhållsskyldighet kan varda andra i laga ordning ålagd eller vederbörande från underhållsskyldigheten befriats, samt

att vid arbetets utförande ävensom i fråga om underhållsskyldighetens fullgörande underkasta ^{oss} mig Lantbruksstyrelsens inseende och kontroll;

2:o) att för tjänsteman, som av Lantbruksstyrelsen eller Väg- och Vattenbyggnadsstyrelsen förordnas att verkställa besiktning eller avsyning av arbetet eller inspektion av underhållsarbetet, tillhandahålla den för företaget fastställda arbetsplanen med därtill hörande handlingar och ritningar;

3:o) att i händelse avvikelse utan därtill i vederbörlig ordning erhållet tillstånd skett från den fastställda arbetsplanen, eller arbetet icke blivit fullbordat inom därför bestämd tid och Lantbruksstyrelsen ej heller meddelat anstånd med dess utförande, eller Kungl. Statskontoret skulle finna den säkerhet, som blivit ställd för till Statskontoret avgiven skuldförbindelse angående lånets återbetalning, icke vidare nöjaktig, och ny säkerhet, som av Statskontoret godkännes, icke varder inom bestämd tid avlämnad, eller den bestämda annuiteten icke varder i behörig tid erlagd, låta det ankomma på Kungl. Maj:t att inställa all vidare utbetalning av statsmedel samt att återfordra vad därav uppburits, beträffande lånet dock endast därest icke beslut om detsammas återbetalning och fördelning blivit meddelat, att inom viss angiven tid på en gång eller efter hand inbetalas till Statskontoret, ävensom att å sålunda lyftade och återburna medel erlagga fem procent årlig ränta från lyftningsdagen till dess återbetalning sker;

4:o) att ifråga om tid för lyftande av statsmedlen i mån av arbetets fortgång låta gälla vad Lantbruksstyrelsen därutinnan bestämmer; och skall, därest icke Kungl. Maj:t med avseende å särskilda förhållanden prövar skäligt annorlunda förordna, någon del av statsmedlen innestå i Statskontoret intill dess arbetet blivit vederbörligen avsynat och av Lantbruksstyrelsen godkänt;

5:o) att vid avslutandet av detta kontrakt för förvaring i Lantbruksstyrelsens arkiv till Styrelsen överlämna bestyrkt avskrift och kopia av de till den fastställda arbetsplanen hörande handlingar och ritningar, ävensom att, innan sista delen av statsmedlen lyftes, till Lantbruksstyrelsen överlämna fullständig beskrivning jämte ritning över sådan avvikelse från den fastställda planen, vartill vederbörligt tillstånd meddelats;

6:o) att bestrida eller gottgöra alla kostnader av vad beskaffenhet de vara må, som i följd av erhållna statsmedel föranledas för Statskontoret;

7:o) att för fullgörande av detta kontrakt ävensom, därest mot kontraktet brytes, för återbäring av lyftade statsmedel jämte därå upplupen ränta, ställa sådan säkerhet, som av Lantbruksstyrelsen godkännes;

8:o) att till Statskontoret avgiva med behörig borgen eller annan säkerhet försedd skuldförbindelse angående lånets återbetalning; samt

9:o) att fullgöra de övriga åtaganden, som enligt gällande författningar i ämnet åligga mottagare av ifrågavarande statsmedel.

Härav äro två lika lydande exemplar upprättade, av vilka vardera kontrahenten tagit ett.

Råttor den *25 dec* 19*34*.

Silvert Kemmer

Att

huvudägarna Silvert Kemmer

i bägges vår närvaro egenhändigt undertecknat förestående kontrakt, intyga:

Adress

Robert Dahlberg

Adress

Robert Dahlberg

Med stöd av Kungl. brevet den 2 november
1934 antager Kungl. Lantbruksstyrelsen,
å Kungl. Maj:ts och Kronans vägnar, detta
kontrakt.

Stockholm den 14 februari 1935.

På Kungl. Lantbruksstyrelsens vägnar

Carl Gustaf

Vederbörandes uppmärksamhet fästes å bestämmelserna i 13 kap. 17 § vattenlagen, vari stadgas att, därest det framtida underhållet försummas, Konungens Befallningshavande eller annan myndighet Konungen bestämmer äger själv bota bristen på den försumliges bekostnad.

2/1134

Socken, by och hemman	Registernummer	Littera å kartan	Hemmanstal	Ägarens nummer	Delägares namn, hemvist m. m. samt ägobeskrivning
1	2	3	4	5	6
					<u>Nyppgift</u> a' de sökande av lån från Statens avdelningslän för att utlösa av "Forslystet delningsföretag" av år 1933 för vilka lån tillståndes. <u>Kristiansstads län</u> <u>Fjälkestads socken</u> Räblov 1 m. fl. " 1' " " 1' " J. J. Kennedy: Sv. Nils Nilsson Sv. Sv. Hjalmar Nilsson Sv. Sv. Nils Nilsson i Gädda Kristiansstad i aug. 1933. <u>Stenart. förordningen</u> Statens landbruksgymnasiet
Räblov Färarp Gärva Kåbarn Nosenälla Näset Räblov Tumelunda	1'-3', 7', 9', 10', 12'-15', 22'-25' 1' 1' 1' 1' 1' 1'-4', 6'-11' 1'			}	J. G. Kennedy

1934 den 14 febr.

Uppgift jämlikt stadgandet i 1 §, 1 stycket, av lag om kronans förvaltningsrätt för avdikningslån den 14 juni 1929 (nr 164).

Företagets namn: "Torsbjörke dikningsföretag av år 1933" i Fjällikestads socken av Kristianstads län.

Lån 2.320 kronor från statens avdikningslånefond enligt Kungl. Maj:ts beslut den 2 november 1934.

Lånet har beviljats för nedanstående, i utredningen angående de nämnda upptagna fastigheter.

Socken, by
och hemman

Register-
nummer

Ägare


Fjällikestads socken.

	1	1	1	1	1	1	1	
Råbelöv	1	-3	,7	,9	,10	,12	-15	} gemensam J. G. Kennedy Högvidd
	1		1					
	22	-25						
	1							
Sårarp	1							
	1							
Sårryp	1							
	1							
Kläberp	1							
	1							
Hosonälla	1							
	1							
Näset	1							
	1	1	1	1	1			
Nåhy	1	-4	,6	-11				
	1							
Tryneboda	1							

Stockholm den 14 februari 1935.

På Kungl. Lantbruksstyrelsens vägnar

Olof Fredholm

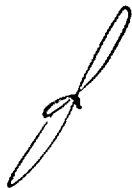

Godk. 14/2 1935

818/
34

DIARIE Nr 1267
K. LANTBRUKSSTYRELSEN
14 JAN. 1935

Bevis

över verkställd avsyning av torrlägningsföretag.

Företagets namn: Torsbjörke dikningsföretag av år 1933 i Fjälkestads socken av Kristianstads län.

Planen fastställd den 2 november 1934.

Lån från statens avdikningslånefond 2.320 kronor.

Bidrag från reservationsanslaget till torrlägningsföretag, ägnade att motverka arbetslösheten, 2.010 kronor.

Kontrakt om företagets utförande antaget av sökanden.

Fastställd arbetstid till den 1 september 1936.

Ensam delägare: godsägaren Gilbert Kennedy, Råbelöv pr Balsby.

Avsyning verkställd av förste assistenten Anders B. Andersson.

Företaget befanns därvid vara i sin helhet utfört i överensstämmelse med den fastställda arbetsplanen, och tillstyrker jag dess godkännande.

Kristianstad den 5 januari 1935.

Emund Toimträer
statens lantbruksingenjör.



Stämpel En krona.