

Vemmerlöv n: 7 dikningsföretag av år 1932.

Likheten med den av Kungl. Majt
den 23/11 1932 fastställda arbets-
planen bestyrkes:

Vemmerlöv

Förslag till dikning inom Vemmerlöv

i Östra Vemmerlövs socken, Kristianstads län,
upprättat vid syneförrättning enligt vattenlagen
år 1932 av

Vemmerlöv
Statens lantbruksingenjör.


Enligt Kungl. Maj:ts nådiga brev
den 23 november 1934 fastställt till
förrättningen vid avseende utförande.

Förskriften den 7 december 1934
på Kungl. Lantbruksstyrelsens begäran.
Albert Smith


Registernummer.

Ö. Vemmerlövs socken.


A	Vemmerlöv	91
B	"	718
C	"	716
D	"	av 73

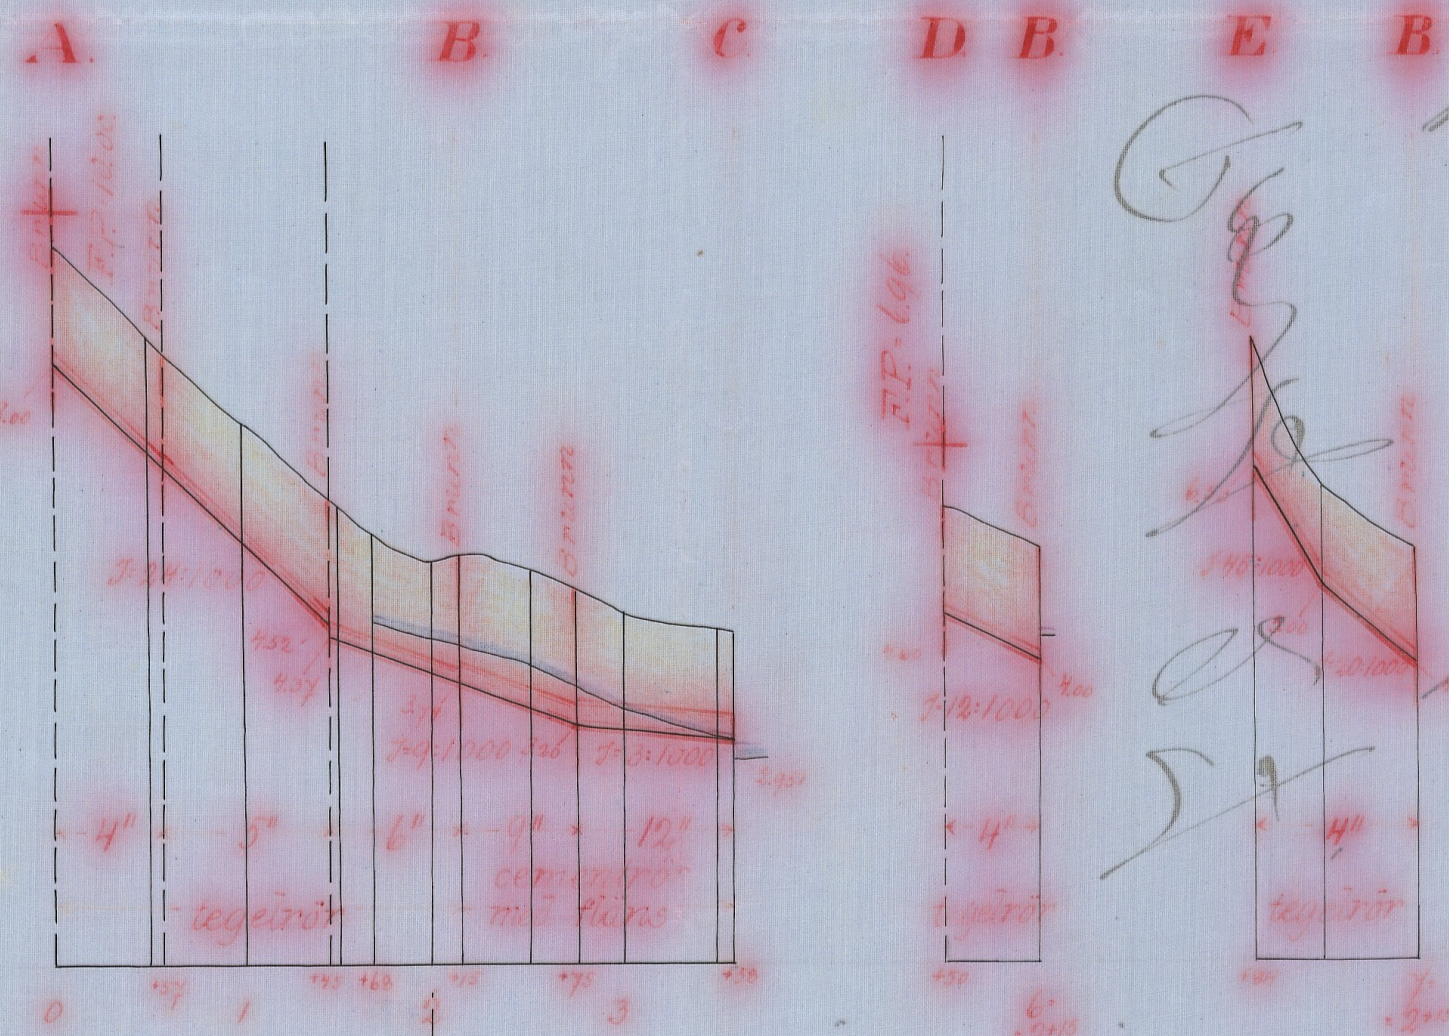


Förslag till intagningsrör

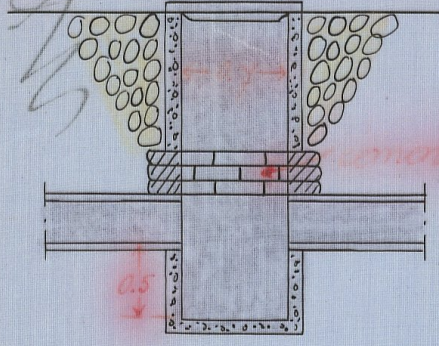

Förslag till liksega

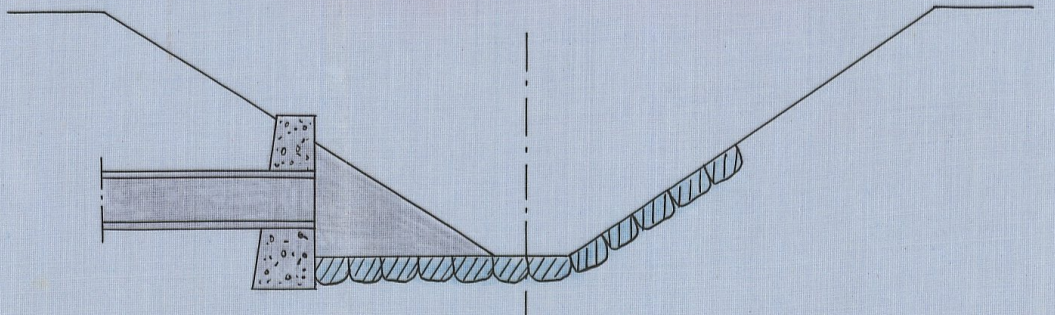

Skala = 1:50.

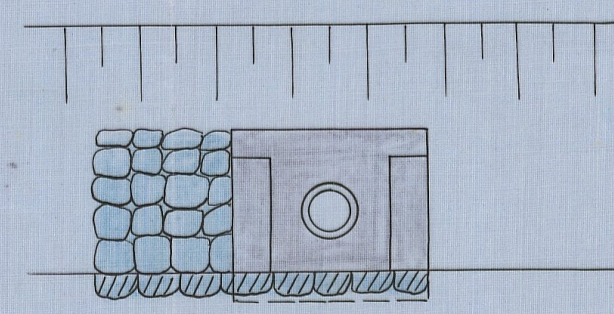

Längd-skala = 1:4000.
Höjd-och sektions-skala = 1:100.

SYN.Nr. 001

K. G. V. L. E. K. S. T. A. L. E. R. S. E. N

L. 1-0707

Nr 691 Kristianstad
1/10

L 1*6707

DIARIE Nr 747
K. LANTBRUKSSYRELSEN
8 JAN. 1935

23 NOV. 1934

ÅR 1934. ADIII.

*Handlingar
rörande*

Vemmerlöv no 7

dikningsföretag

*upprättade vid syneförrättning enl. vattenlagen
år 1932.*

rättning enligt vattenlagen angående dik-
ning inom Vemmerlöv 7 i Östra Vemmerlövs
socken av Kristianstads län.

År 1932 den 25 oktober inställde sig undertecknad statens
lantbruksingenjör hos lantbrukaren Ernst Hansson å Vemmerlöv 7 för
att på grund av länsstyrelsens förordnande verkställa syneförrätt-
ning enligt vattenlagen angående dikning inom Vemmerlöv 7 i Östra
Vemmerlövs socken av Kristianstads län. Efter personliga kallelser
hade till sammanträde infunnit sig:

Ernst Hansson, Vemmerlöv 7

G.A. Carlsson, Eilertslund;

Såsom gode män: Axel Grahm, Karlaby gård, och Olof Olsson, Munka-
berg, vilka båda avlagt föreskriven ed.

§ 1.

Det för undertecknad utfärdade förordnandet samt ansökan där-
om upplästes /bil.1/.

§ 2.

På därom framställd fråga yppades ej någon jävsanmärkning mot
synemännen, ej heller visste sig dessa stå i jävsförhållande till
sakägare.

§ 3.

Sökanden yrkade anläggandet av täckta avloppsledningar till
sådant djup och dimensioner, att hans vattenskadade mark kunde
torrläggas till lagenligt djup för åker samt att kostnaderna skulle
fördelas enligt lag.

§ 4.

Förrättningsmannen kungjorde att synemännen omedelbart efter sammanträdet komme att vidtaga för ärendets vidare handläggning mödiga undersökningar och värderingar samt att nytt sammanträde komme att hållas å samma lokal fredagen den 4 november 1932 kl. 10 f.m. till vilket sammanträde inga andra kallelser än detta meddelande komme att utgivas.

§ 5.

Då intet vidare förekom upplästes protokollet och slöts sammanträdet. Ort och tid som ovan

Lennart Holmström

Statens lantbruksingenjör

Axel O. Grahm

Olof Olsson

År 1932 den 4 november.

Denna dag sammanträdde åter förenämnda synemän hos Ernst Hansson i Vemmerlöv varvid följande sakägare tillstädeskommo:

Ernst Hansson, Vemmerlöv

G.A. Karlsson, Eilertslund.

§ 6.

Förrättningsmannen framlade och förklarade det upprättade dikningsförslaget samt uppläste hävdeförteckning, ägobeskrivning och värderingslängd i sammandrag /bil.2/ kostnadsberäkning /bil.3/ och kostnadsfördelningslängd /bil.4/.

§ 7.

Synemännen avgåvo sitt utlåtande /bil.5/.

§ 8.

Till arbetsstyrelse utsågs Ernst Hansson, Vemmerlöv 7 pr Gyllebo,

och skulle till företaget hörande handlingar och ritningar för-
varas av Ernst Hansson.

§ 9.

Räkning å förrättningskostnaderna bifogades protokollet /bil.6/.

§ 10.

Då intet vidare förekom förklarades förrättningen avslutad
och upplästes dagens protokoll. Ort och tid som ovan

Lennart Holmström

Statens lantbruksingenjör

Axel O.Grahm

Olof Olsson

Bil. 1 .

Till Länsstyrelsen i Kristianstads län.

Härmed anhålles vördsamt om förordnande för behörig förrätt-
ningsman att i enlighet med gällande vattenlag, verkställa syn å
avloppsdike genom och från vattenskadade ägor till n:o 7 Ö.Vemmer-
löv i Ö.Vemmerlövs socken av Kristianstads län.

Samtliga av företaget berörda torde först av förrättningsmannen
kunna med säkerhet angivas.

Ö.Vemmerlöv den 25 nov. 1931.

Ernst Hansson, n:o 7 Ö.Vemmerlöv

Bevittnas:

Lars Kullman

Joh. Johansson

R E S O L U T I O N .

Jämlikt 10 kap. 33 § vattenlagen förordnar länsstyrelsen
statens lantbruksingenjör Lennart Holmström att i enlighet med före-
skrifterna i ovan åberopade lag, därest laga hinder ej möter, verk-
ställa den uti bilagda ansökan påkallade förrättning skolande sö-

kanden tillställa förrättningsmannen detta förordnande.

Kristianstads landskansli den 14 januari 1932.

På länsstyrelsens vägnar:

Ivan Fr.Regner

Gösta Ek

Socken, by och hemman	Registrationsnummer	Littera å kartan	Hemmansstal	Ägofiguresnummer	Delägares namn, hemvist m. m. samt ägobeskrivning
1	2	3	4	5	6
<u>Åsten Vemmerlöfs</u> ^{nr 2}					
Vemmerlöf	9'	A	1/3		G. A. Karlsson, Eideröshund
				1	äker, mylla på lerkl. grus
					<u>Summa</u>
-II-	7/8	B	79/1800		Ernst Hansson
				2	väg imp.
				3	äker, mylla på lerkl. grus
				4	" "
				5	" "
				6	" "
					<u>Summa</u>
-II-	7/16	C	4/90		Ernst Hansson
				7	väg, imp.
				8	" "
				9	tomt och läddgård, mylla på lerkl. grus
				10	äker "
				11	" "
				12	" "
				13	" "
				14	" "
				15	" "
				16	" "
				17	" "
				18	" "
				19	" "
				20	" "
					<u>Summa</u>

[illegible]

Socken, by och hemman	Registreringsnummer	Littera å kartan	Hemmansstal	Ägofigurens nummer	Delägares namn, hemvist m. m. samt ägobeskrivning
1	2	3	4	5	6
Vemmerlöf	av 73	D	5/44		Oskar Olson
				21	äker, mylla på lekl. grus
					<u>Summa</u>
<u>Lamm andrag.</u>					
2 Oskar Vemmerlöfs Ar					
Vemmerlöf	91	A	1/3		G. A. Karlsson Eiderslund
"	718	B	79/1800		Ernst Hansson
"	716	C	4/90		Jome
"	av 73	D	5/44	21	Oskar Olson
					<u>Summa</u>

[illegible]


Kostnadsförslag.

Vemmerlövs nr 7 dikningsföretag av år 1932.

Timpennig: Kronor.

Läge	Längd m.	Arbete, jordmån m. m.	Antal	à kr.	Kostnad		Summa	
					Kr.	öre	Kr.	öre
1	2	3	4	5	6		7	
0-2 ⁺¹⁵	2/5	<u>Dikessträckan A-B.</u>						
0-0 ⁺⁵⁷	57	Schaktning för täkt ledning, rörens läggning, dikejordens återfyllning m.m. lm.	57	1.-	57-			
0-0 ⁺⁵⁷	57	4" tegelrör, frakten inberäkn. st.	195	0.21	40 95		97	95
0 ⁺⁵⁷ / ⁺⁴⁵	88	Schaktning för täkt ledning, rörens läggning, dikejordens återfyllning m.m. lm.	88	1.10	96 80			
0 ⁺⁵⁷ - / ⁺⁴⁵	88	5" tegelrör, frakten inberäkn. st.	300	0.30	90 -		186	80
/ ⁺⁴⁵ - / ⁺⁶⁸	23	Schaktning för täkt ledning, rörens läggning, dikejordens återfyllning m.m. lm.	23	1.20	27 60			
/ ⁺⁶⁸ - 2 ⁺¹⁵	47	st. st. " "	47	0.60	28 20			
/ ⁺⁴⁵ - 2 ⁺¹⁵	70	6" tegelrör, frakten inberäkn. st.	240	0.40	96 -		151	80
0, 0 ⁺⁵⁷ / ⁺⁴⁵		Intagningsbrunnar av betong enl. ritning st.	3	40.-			120 -	
		För ofärdssedda fall, arbets tillägg m.m. tilläggs ca 10%						53 45
		<u>Summa</u>					610 -	
							✓	
2 ⁺¹⁵ - 3 ⁺⁵⁸	143	<u>Dikessträckan B-C.</u>						
2 ⁺¹⁵ - 2 ⁺⁷⁵	60	Schaktning för täkt ledning, rörens läggning, dikejordens återfyllning m.m. lm.	60	0.90	54 -			
2 ⁺¹⁵ - 2 ⁺⁷⁵	60	9" cementrör m. flans (st. 1:2:2) "	60	1.75	105 -		159 -	
2 ⁺⁷⁵ - 3 ⁺⁵⁸	83	Schaktning för täkt ledning, rörens läggning, dikejordens återfyllning m.m. lm.	83	0.80	66 40			
		Överföras			66 40		159 -	
					✓			

1	2	3	4	5	6	7
		överfört			66 40	159 - ✓
2+75-3+58	83	12" cementrör med fläns (H. 1:2:2) lm	83	2.50	207 50	273 90 ✓
2+15, 2+75 3+58		Intagningsbrunnar som ovan st.	2	40.-		80 - ✓
		Likessöga av betong, enl. ritn.	1	50.-		50 - ✓
		För oförutsedda fall, arbets tillsyn m. m. tillägges ca 10%				57 10
		<u>Summa</u>				620 -
						✓
2+15=6 6-6+50	50	<u>Likessäckan B-D.</u>				
6-6+50	50	Schaktning för täkt ledning, rörens läggning, dikejordens återfyllning m. m. lm	50	1-	50 -	
6-6+50	50	4" tegelrör, frakten inberäkn. st.	170	0.21	35 70	85 70 ✓
6+50		Intagningsbrunn som ovan "	1	40.-		40 - ✓
		För oförutsedda fall, arbets tillsyn m. m. tillägges ca 10%				14 30
		<u>Summa</u>				140 -
						✓
2+15=7 7-7+84	84	<u>Likessäckan B-E.</u>				
7-7+84	84	Schaktning för täkt ledning, rörens läggning, dikejordens återfyllning m. m. lm	84	1-	84 -	
7-7+84	84	4" tegelrör, frakten inberäknad st.	285	0.21	59 85	143 85 ✓
7+84		Intagningsbrunn som ovan "	1	40.-		40 - ✓
		För oförutsedda fall, arbets tillsyn m. m. tillägges ca 10%				16 15
		<u>Summa</u>				200 -
						✓
		<u>Sammandrag.</u>				
0-2+15	215	Likessäckan A-B				610 - ✓
2+15-3+58	143	" B-C				620 - ✓
2+15=6 6-6+50	50	" B-D				140 - ✓
2+15=7 7-7+84	84	" B-E				200 - ✓
492		<u>Summa</u>				1570 -
						✓
		Vemmerlöv den 4 november 1932.				✓
		Lennart Halmström				
		Statens landbruksingenjör.				

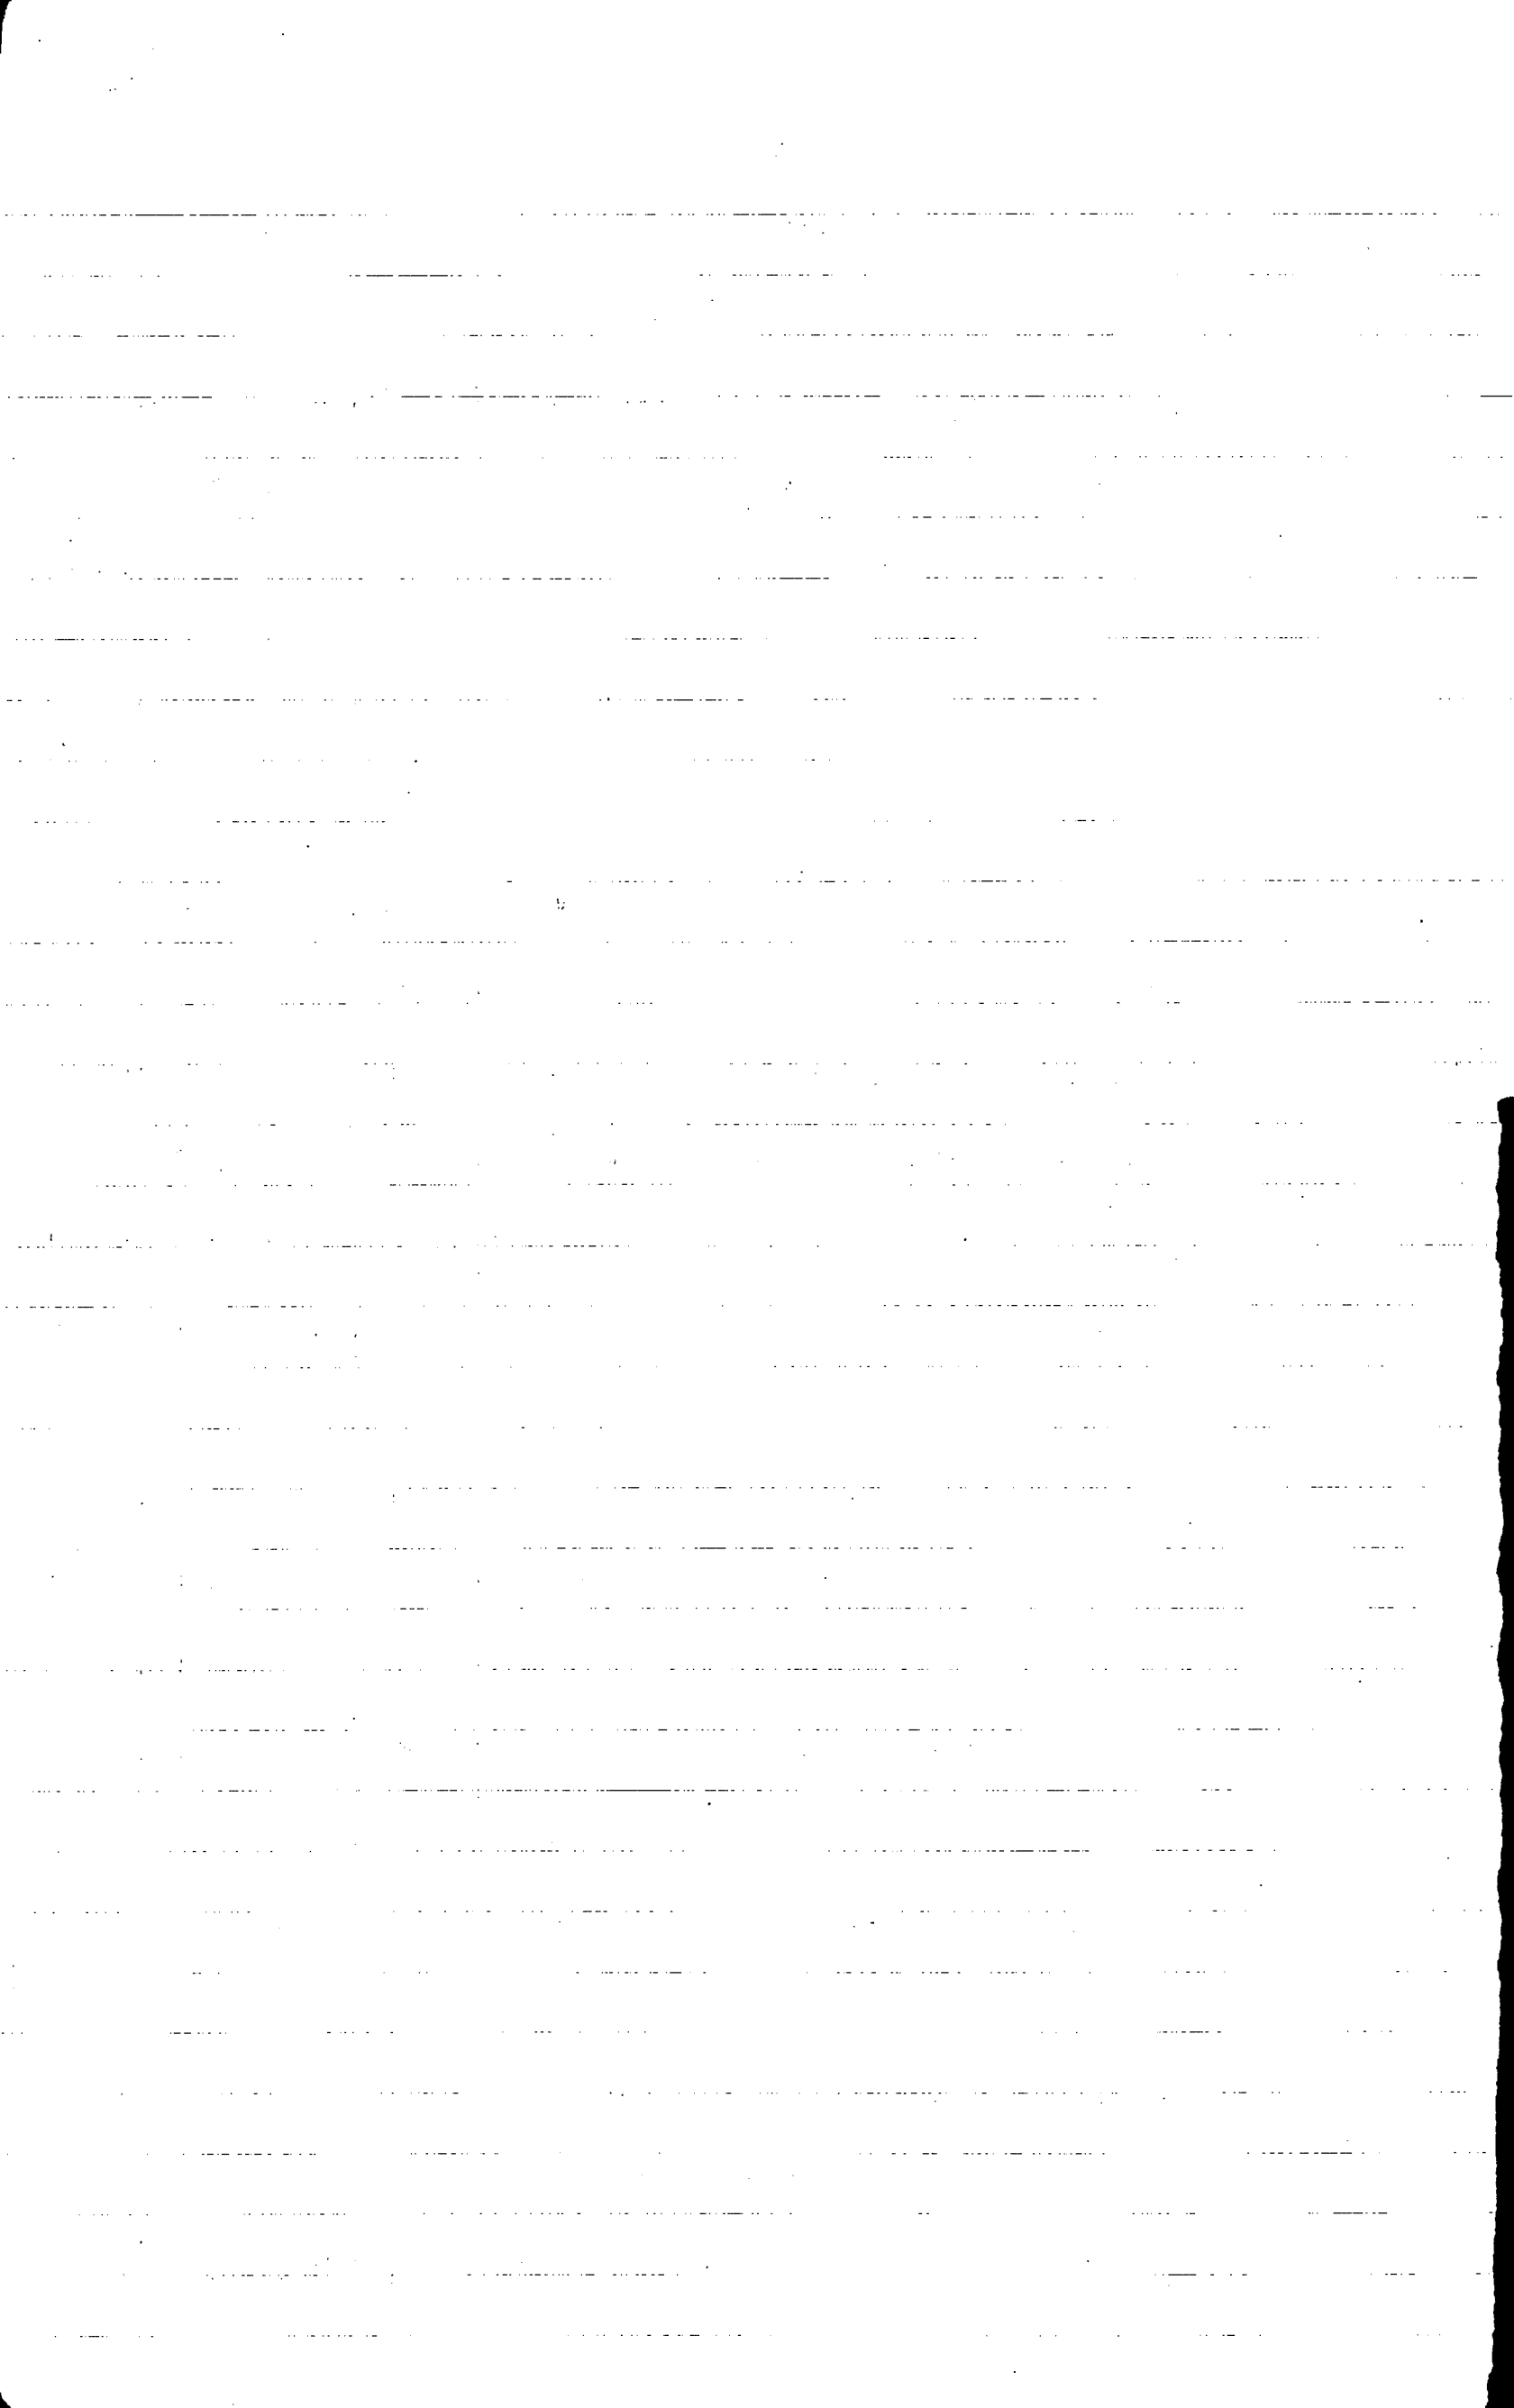

U T L Å T A N D E

avgivet vid syneförrättning enligt vattenlagen angående dikning inom Vemmerlöv 7 i Östra Vemmerlövs socken av Kristianstads län.

1:o. Företaget, som avser anläggandet av diken ^(för torrläggning av) ~~från~~ odlad mark är enligt synemännens förmenande att hänföra till dikning. Mot företagets utförande på sätt i detta utlåtande närmare angives finnes enligt synemännens förmenande ej något laga hinder.

2:o. Sökande till företaget är Ernst Hansson för Vemmerlöv 7 ¹⁶
och 7 ¹⁸.

Företagets utsträckning är beroende av sökandens yrkanden och förefintliga fallförhållanden och omfattar syneförrättningen i anledning härav de dikessträckor, som å hithörande plankarta äro utmärkta med röda linjer och bokstäverna A-B-C, B-D och B-E.

3:o. Den vattenskadade mark, som av företaget tillskyndas båtnad är avfattad å hithörande plankarta. Såsom betalningsskyldig till företaget anses all mark, vars torrläggning till 1.2 meters djup är beroende av dikningen och som genom denna vinner möjlighet till förbättrad torrläggning, d.v.s. all mark, belägen under en kurva, avvägd till 1.2 meters höjd över vanligt medelvattenstånd i diket med tillägg för behövlig höjdskillnad mellan detta vattenstånd och eventuella täckdikesögon samt för fall åt sidorna mot diket räknat, vilket fall beräknats lika med markytans, dock ej överstigande 1.5:1000.

4:o. Den i föreliggande fall uppkommande båtnaden består i höjning av jordens alstringsförmåga.

Enär jordägarnas deltagningsskyldighet i företaget är beroen-

de av den värdeförändring, som tillskyndas jorden genom företagets utförande, har denna värdeförändring måst utrönas. För detta ändamål hava synemännen åsatt varje ågofigur ett värde, som i kronor uttrycker jordens värde efter företagets utförande.

Vid denna värdering har hänsyn tagits till jordens naturliga beskaffenhet såväl till matjord som alv samt till dess belägenhet men ej till jordens mer eller mindre goda brukning och därav uppkommande större eller mindre växtkraft.

Jordens värde före företagets utförande anse synemännen vara i det stora hela en produkt av dess värde i fullt torrlagt skick och den större eller mindre grad av försumpning, jorden lider av. Jord, som ligger i jämnhöjd med eller under den försumpande vattenytan har grad 0.0; anses sålunda för närvarande sakna värde. Jord, som ligger i jämnhöjd med eller högre än kurvan för den vatten-skadade marken, har grad 1.0; d.v.s. dess värde före och efter företagets utförande sammanfalla.

Höjdskillnaden mellan den försumpande vattenytan och kurvan delas i tio höjdgrader med sinsemellan lika höjdskillnad. Varje ågofigurernas höjdläge motsvaras alltså av en viss försumpningsgrad. Denna är uträknad för varje figurs medelhöjd. Genom reduktion av ågofigurernas blivande värde med denna för varje ågofigur uträknade grad erhålles ågofigurens nuvarande värde. Skillnaden mellan dessa två värden motsvarar den genom företagets utförande uppkommande förbättringen. Denna är uträknad för varje ågolott och återfinnes i värderingslängdens kolumner 15 och 16.

5:o. För att den beräknade jordförbättringen skall kunna ernås måste dikningsarbetet verkställas i full överensstämmelse med

förslaget som är upprättat med hänsyn tagen till framrinnande vattenmängd, markens lutningsförhållanden, dikningsarbetenas ändamål m.m.

Nederbördsområdet är direkt inakt och utgör:

1 punkt A	3.5 hektar	✓
0+57	7	" ✓
1+45	10	" ✓
B	22	" ✓
2+75	33	" ✓
D	3	" ✓
E	5	" ✓

På sökandens yrkanden och med stöd av bestämmelserna i vattenlagens kap. 7 § 4 bestämma synemännen, att dikena skola göras täckta.

Vid bestämmandet av rördimensionerna hava synemännen utgått från en största avrinning av 1 sekundliter pr hektar.

För övrigt hänvisas till plan-, profil- och sektioneritningarna samt till kostnadsförslaget.

6:o. Brobyggnader förekomma ej. Företaget berör ej allmän väg.

7:o. Framställning om ersättning för skada å växande gröda på grund av företagets utförande skall göras skriftligen till arbetsstyrelsen och senast den dag, då företaget genom avsyningsbevisets uppläsande å allmänt sammanträde med sakägarna förklarats avsynat och godkänt. Ersättningsbeloppet skall bestämmas av två stycken av arbetsstyrelsen tillkallade ojävige män.

För övrigt skola inga ersättningar utgå.

8:o. Torrläggningssamfälligheten skall utgöra en avdelning och till grund för fördelningen av samtliga med företaget förenade kostnader av vad slag de vara må skall läggas de bättnadsvärden, som finnas angivna i värderingslängdens kolumner 15 och 16. I kostnadsfördelningslängden finnes med iakttagande härav angivet vara och ens deltagningsskyldighet i förbättringsvärde och procenttal samt den kostnad, som i enlighet med det upprättade kostnadsförslaget åligger varje sakägare.

9:o. Företaget skall benämnas "Vemmerlöv n:o 7 dikningsföretag av år 1932".

Dess angelägenheter skola handhas av en arbetsstyrelse, som väljes på allmänt sammanträde med sakägarna enligt föreskrifterna i vattenlagens kap. 7:64.

Arbetsstyrelsens åliggande äro:

att jämlikt föreskrifterna i vattenlagens kap. 7:62 anmäla styrelseval hos länsstyrelsen;

att i offentlig auktion eller genom infordrande av anbud förskilja arbetet på förmånligaste sätt samt till entreprenör, som kan av statens lantbruksingenjör i länet godkännas;

att själv och genom tillkallande av sakkunnig person övervaka arbetets utförande i full överensstämmelse med det upprättade förslaget;

att verkställa behövliga utdebiteringar och fördelningar av kostnaderna;

att föra räkenskaper över arbetet och årligen redovisa dessa för delägarna;

att genom kringvärd kallelselista, å vilken kallade delägare teckna sina namn eller på annat i vattenlagens kap. 7:64 fastställt sätt, senast åtta dagar i förväg, vid behov, dock minst en gång årligen kalla delägarna till sammanträde för gemensamma angelägenhetens dryftande;

att ombesörja dikenas vidmakthållande och upprensning å årstid, då växande gröda därav minst tager skada, samt

att i övrigt vidtaga alla åtgärder som kunna befrämja arbetets verkställande och vidmakthållande.

10:o. Beträffande arbetets utförande stadga synemännen:

att innan arbetet påbörjas skall

1/ denna syneförrättning hava vunnit laga kraft;

2/ länsstyrelsen hava underrättats om styrelseval;

att arbetet skall vara fullbordat inom utgången av år 1933;

att arbetet skall utföras i full överensstämmelse med det upprättade förslaget, dock att mindre ändringar, som under arbetets utförande kunna visa sig lämpliga beträffande dikenas läge och annat, som ej inverkar minskande på torrläggningens djup eller på avrinningen och varos berörda sakägare äro eniga, må efter hörande av statens lantbruksingenjör och efter hans skriftliga medgivande företagas;

att cementrören skola gjutas av svensk cement, i blandning mest 1:2:2; att de skola godkännas av statens lantbruksingenjör eller dennes ombud innan de nedläggas och att deras läge skall kontrolleras av statens lantbruksingenjör eller dennes ombud innan de höljas;

att den, som åtagit sig arbetet ej må erhålla slutlikvid förrän arbetet i sin helhet godkänts av statens lantbruksingenjör eller den han i sitt ställe sätter.

11:o. Rensning av brunnar ^(och utlopp) skall ske minst två gånger årligen och så ofta behovet det påkallar. Koppling direkt till rörsträng förbjudes såvida ej statens lantbruksingenjör därtill givit sitt skriftliga medgivande.

12:o. Kostnaderna för denna synförrättning skola vid förrättningen avslutande av sökanden förskjutas men om arbetet kommer till utförande gäldas av samtliga sakägare på sätt i detta utlåtande förskrivs.

13:o. Är någon missnöjd med åtgärd eller beslut under denna synförrättning eller med detta synsmännens utlåtande ingive inom sextio dagar från den dag förrättningen förklarats avslutad sina till Söderbygdens vattendomstol i Stockholm ställda besvär. I besvären skola fullständigt upptagas klagandens alla påståenden och skälen därför och skola vid besvären fogas de handlingar, klaganden vill åberopa till stöd för ändringsökandet. Besvären skola ingivas i tre exemplar.

Vemmerlöv den 4 nov. 1932.

Lennart Holmström

Statens lantbruksingenjör

Axel O. Graham

Olof Olsson

ARVODESRÄKNING

för laga syneförrättning angående *Vemmerlövs nr 7 dikningsföretag* av
år *1932*.

socken och *län*,
upprättad enligt nedanstående §§ i lanbruksingenjörstaxan av den 27 juni 1930.

År och månad	Dag	A r b e t e	An- tal	å kr.	Kr.	öre	Kr.	öre
1	2	3	4	5	6		7	
		Kallelser och kungörelser, § 5, ...	<i>5</i>	0,50			<i>2</i>	<i>50</i>
		Ägomätning: i skala 1: 4000, §§ 6—10						
		a) för mättningsområdets gränser enl. tariff I,						
		1) i åker, raklinje		1,50				
		krokinje	<i>1</i>	3,00	<i>3</i>	<i>-</i>		
		i annan mark, raklinje		3,00				
		krokinje		6,00				
		2) för strandsträckor utefter sjö o. vattendrag med bredd över 15 m.						
		i åker, raklinje		3,00				
		krokinje		5,00				
		i annan mark, raklinje		5,00				
		krokinje		11,00				
		3) för strandsträckor utefter mindre vattendrag, bredd 10—15 meter						
		i åker, raklinje		1,00				
		krokinje		2,00				
		i annan mark, raklinje		2,00				
		krokinje		5,00				
		b) för mättningsområdets olika ägoslag, ägofigurer och areal enl. tariff II						
		åker, medelareal <i>17</i> ar	st. <i>18</i>	<i>0.17</i>	<i>3</i>	<i>06</i>		
			har <i>3.115</i>	<i>1.06</i>	<i>3</i>	<i>30</i>		
		äng och odlingsmark, medelareal	st.					
			har					
		annan mark och impediment, medelareal <i>3</i> ar	st. <i>3</i>	<i>0.05</i>	<i>15</i>			
			har <i>0.101</i>	<i>0.78</i>	<i>07</i>			
		Tillägg för mätning i skala 1:						
		c) för vattenavlopp enl. tariff III med en medelbredd av ^{>15} 10—15 m. _{<10}						
		i åker o. d., raklinje						
		krokinje						
		i annan mark, raklinje						
		krokinje						
		d) för textning, skala o. d., 1:sta ^{regalarket} blad			<i>4</i>	<i>-</i>		
		övriga ^{regalark} blad					<i>13</i>	<i>58</i>
		Överföres					<i>16</i>	<i>08</i>

1	2	3	4	5	6	7	
		Överfört				16 08	
1932		Avvägning :					
22/8	24/8	a) avvägning, längdmätning o. d., § 46, mom. 4	dagar	1/2	12,00	6 -	
		b) ytavvägning, § 11, mom. 1, tariff IV					
		i öppen mark, medelantal	punkter pr har	har	3	0,50	1 50
		avvägda punkter	st.	26	0,03	78	
		i annan mark, medelantal	punkter pr har	har			
		avvägda punkter	st.				
		c) begränsningskurva, § 11, mom. 2 :					
		i öppen mark	km.	1	2,00	2 -	
		i annan mark	"		5,00		10 28
		Arealuträkning , § 13, tariff V, medelareal 15 ar,	st.	21	0,05	1 05	
			har	3216	0,10	32	1 37
		Ägobeskrivning , § 14, ägofigurer	st.		0,04		1 50
		Markvärdering :					
		a) uppskattning och värdering, § 46, mom. 5	dagar		12,00		
		b) gradtabell eller kurva, § 16, mom. 1,					
		för första kilometern av avlopps längd	km.			4 -	
		för övriga kilometer	st.		1,50		
		c) uträkning därmed av värde pr ytenhet, § 16, mom 2, värdetal	st.	18	0,06	1 08	
		d) uträkning av förbättring eller försämring, § 17 ägofigurer	"	18	0,12	2 16	7 24
		Längdprofil , § 19 längdskala 1 :					
		a) uppritning enl. tariff VI, 1) endast markyta	km.				
		2) befintligt avlopp ell. vall	"	0,5	3,50	1 75	
		Tvärsektioner §§ 21 och 22 i skala 1:100,					
		vid uppritning av endast befintlig eller ny sektion	st.				
			"				
		vid uppritning av såväl befintlig som ny sektion	"	1	0,25	25	
			"				
			"				
		Antal profil- och sektionsritningar	"	1	3,00	3 -	5 -
		Hydrografisk utredning , §§ 23 och 48, grundbelopp				2 -	
		för vattenområdets areal	km. ²		0,02		
		dagar			12,00		2 -
		Dimensionsberäkning , § 24					
		a) för öppet avlopp, utan särskild beräkning	km.		3,50		
		tillägg för särskild beräkning av dimensionerna	"		1,00		
		" " våta sektionsarean vid h. v. y. 0,50 kr. pr m ²	"				
		nämligen	m ² sektion på				
		" " " "	"				
		" " " "	"				
		" " " "	"				
		b) täckt ledning, 1) inre diameter intill 20 cm.	"		6,00		6 -
		2) " " över 20 "	"		10,00		10 -
		Inritning å kartan av avlopp och vallar , § 26 grundbelopp				1	
		tillägg för varje cm. verkligt mått å kartan	cm.	12	0,03	36	1 36
		Överföres					60 83

1	2	3	4	5	6	7
		Överfört				60 83
		Arbetsbeskrivning, § 27, 1:sta sidan			3 —	
		tillägg för övriga sidor st.		2,00		
		Kostnadsberäkning, § 28, a) nyanläggning km.		2,50		
		därjämte 25 öre pr m ² av våta sektionensarean vid h. v. y.				
		nämligen m ² sektion på ”				
		b) vid förändring av befintligt avlopp ”		4,00	4 -	
		därjämte 50 öre pr m ² av våta sektionensarean vid h. v. y.				
		lika som tillägget för dimensionsberäkningar				
		c) av kostnadsförslagets slutsumma 0,1 0/0 (broar och vallar inberäknade)			1 57	57 57
		Förslag till invallning, § 29				
		a) Konstruktion och dimensionering av vallar			6 —	
		b) Inläggning av vallkrön km.		0,50		
		c) Uppritning av tvärsektioner st.		0,25		
		d) Kostnadsberäkning km.		3,00		
		§ 46 Förslag till pumpstation dagar		12,00		
		Förslag till bro och trumbyggnad, §§ 33—35 och 38				
		Antal särskilda ritningar		3,-		
		Dimensionsberäkning		8,00		
		Ritarbete				
		för särskilt konstruerat landfäste st.		4,00		
		Kostnadsberäkning				
		för särskilt konstruerade landfästen st.		4,00		
		Grundförstärkning m ²		0,10		
		Införande av höjdsiffror å plankartan, § 39		0,01		26
		Översiktskarta § 41				
		Ersättningslängd, § 42, grundbelopp			1 50	
		antal ersättningar st.		0,25		
		Kostnadsfördelning, § 43, grundbelopp			2 —	
		antal fastigheter st.	4	0,30	1 20	
		tillägg för fastigheter i olika avdelningar ”		0,20		3 20
		Utlåtande och betänkande, § 45 sid.	6	3,00		18 -
25/10	4/11	Sammanträden och upprättande av protokoll, § 46 mom. 1, dagar	5/6	12,00		10 -
		Särskild utredning, § 46, mom. 2 dagar		12,00		
		Utredning å länets lantmäterikontor rörande fastighetsgränser, jordregisternummer o. d., § 46, mom. 15 dagar		12,00		
26/10		Förslag enl. § 46 mom. 15, brunn ”	1/4	12,00		3 -
26/10		utlopp för täckt ledning ”	1/4	12,00		3 -
		slamficka ”		12,00		
		Lösen för:				
		Summa kronor				103 86
		Kopia av plankartan § 51				
		1 a) 1:sta regalarcket			7 -	
		blad				
		övriga regalarck				
		blad				
		b) efter kartans skala och ägofigurernas medelareal, tariff VII,				
		skalan 1: 4000, medelareal 15 ar ägofigurer st.	21	0,07	1 47	
		har 3216 0,14			45	
		Överföres			8 92	

1	2	3	4	5	6	7
		Överfört			8 92	
		höjning för handkopia å ritpapper, 25 %			48	
		3) insättning av höjdlägestal st.	26	0,02	52	
		” ” kanaler och diken, grundbelopp			1 75	
		tillägg för varje cm. verkligt mått å kartan, cm.	12	0,05	60	12 27
		Kopia av profil-, sektions-, bro och trumritningar, § 54,				
		1) enligt tariff VIII, endast markyta km.				
		befintligt vattendrag el. vall ”				
		nytt avlopp el. vall ”				
		ändring av befintligt avlopp ”	0.5	6.-	3 -	
		2) tvärsektioner, originalritningens belopp			25	
		3) broar och trummor, ” ”				
		4) för varje med rubrik, skalor o. d. försett blad st.		3,00		3 25
		nedsättning för kopia å kalkerväv 25 %				
		Kopia av annan ritning, § 46, pumpstation, dagar		12,00		
		brunn, rörutlopp och slamficka ”	1/3	12,00		4 -
		Avskrift av synehandlingarna, § 55 sid.	22	0,55		12 10
		Översiktskarta i d.o, § 41				
		Summa kronor				31 62
		Övriga förrättningskostnader,				
		Lösen av förordnandet jämte kommissionärsarvode			8 -	
		Annonskostnader ang. sammanträden				
		Inbindning av förrättningshandlingar o. uppklistring av ritningar			2 -	10 -
		Arvode till biträdande förrättningsmannen				
		Ersättning till gode männen enligt egna räkningar				28 50
		Kostnader för hantlangning, materialier o. d.				20 -
		Summa kronor				58 50
		Sammandrag.				
		Förrättningsmannens arvode				103 86
		Lösen för kopior och avskrifter				31 62
		Övriga förrättningskostnader				58 50
		Summa kronor				193 98

Den, som icke åtnöjes med denna räkning, äger att inom tre månader från nedanstående dag klander därå anställa genom stämning till Fingelstads och Järrestads häradsrätt.

Temmerlöf den 4 november 1922.

Lennart Palmström
Statens lantbruksingenjör.


Att sakägarne erhållit en med denna lika lydande räkning betygga:

Kronor kvitteras:
Förstående avskrift av synpro-
tokoll med bilagor/6 vidimoras den 19.....

Lennart Palmström

L 1-6707

DIARIE Nr 747
K. LANTBRUKSSTYRELSEN
8 JAN. 1935

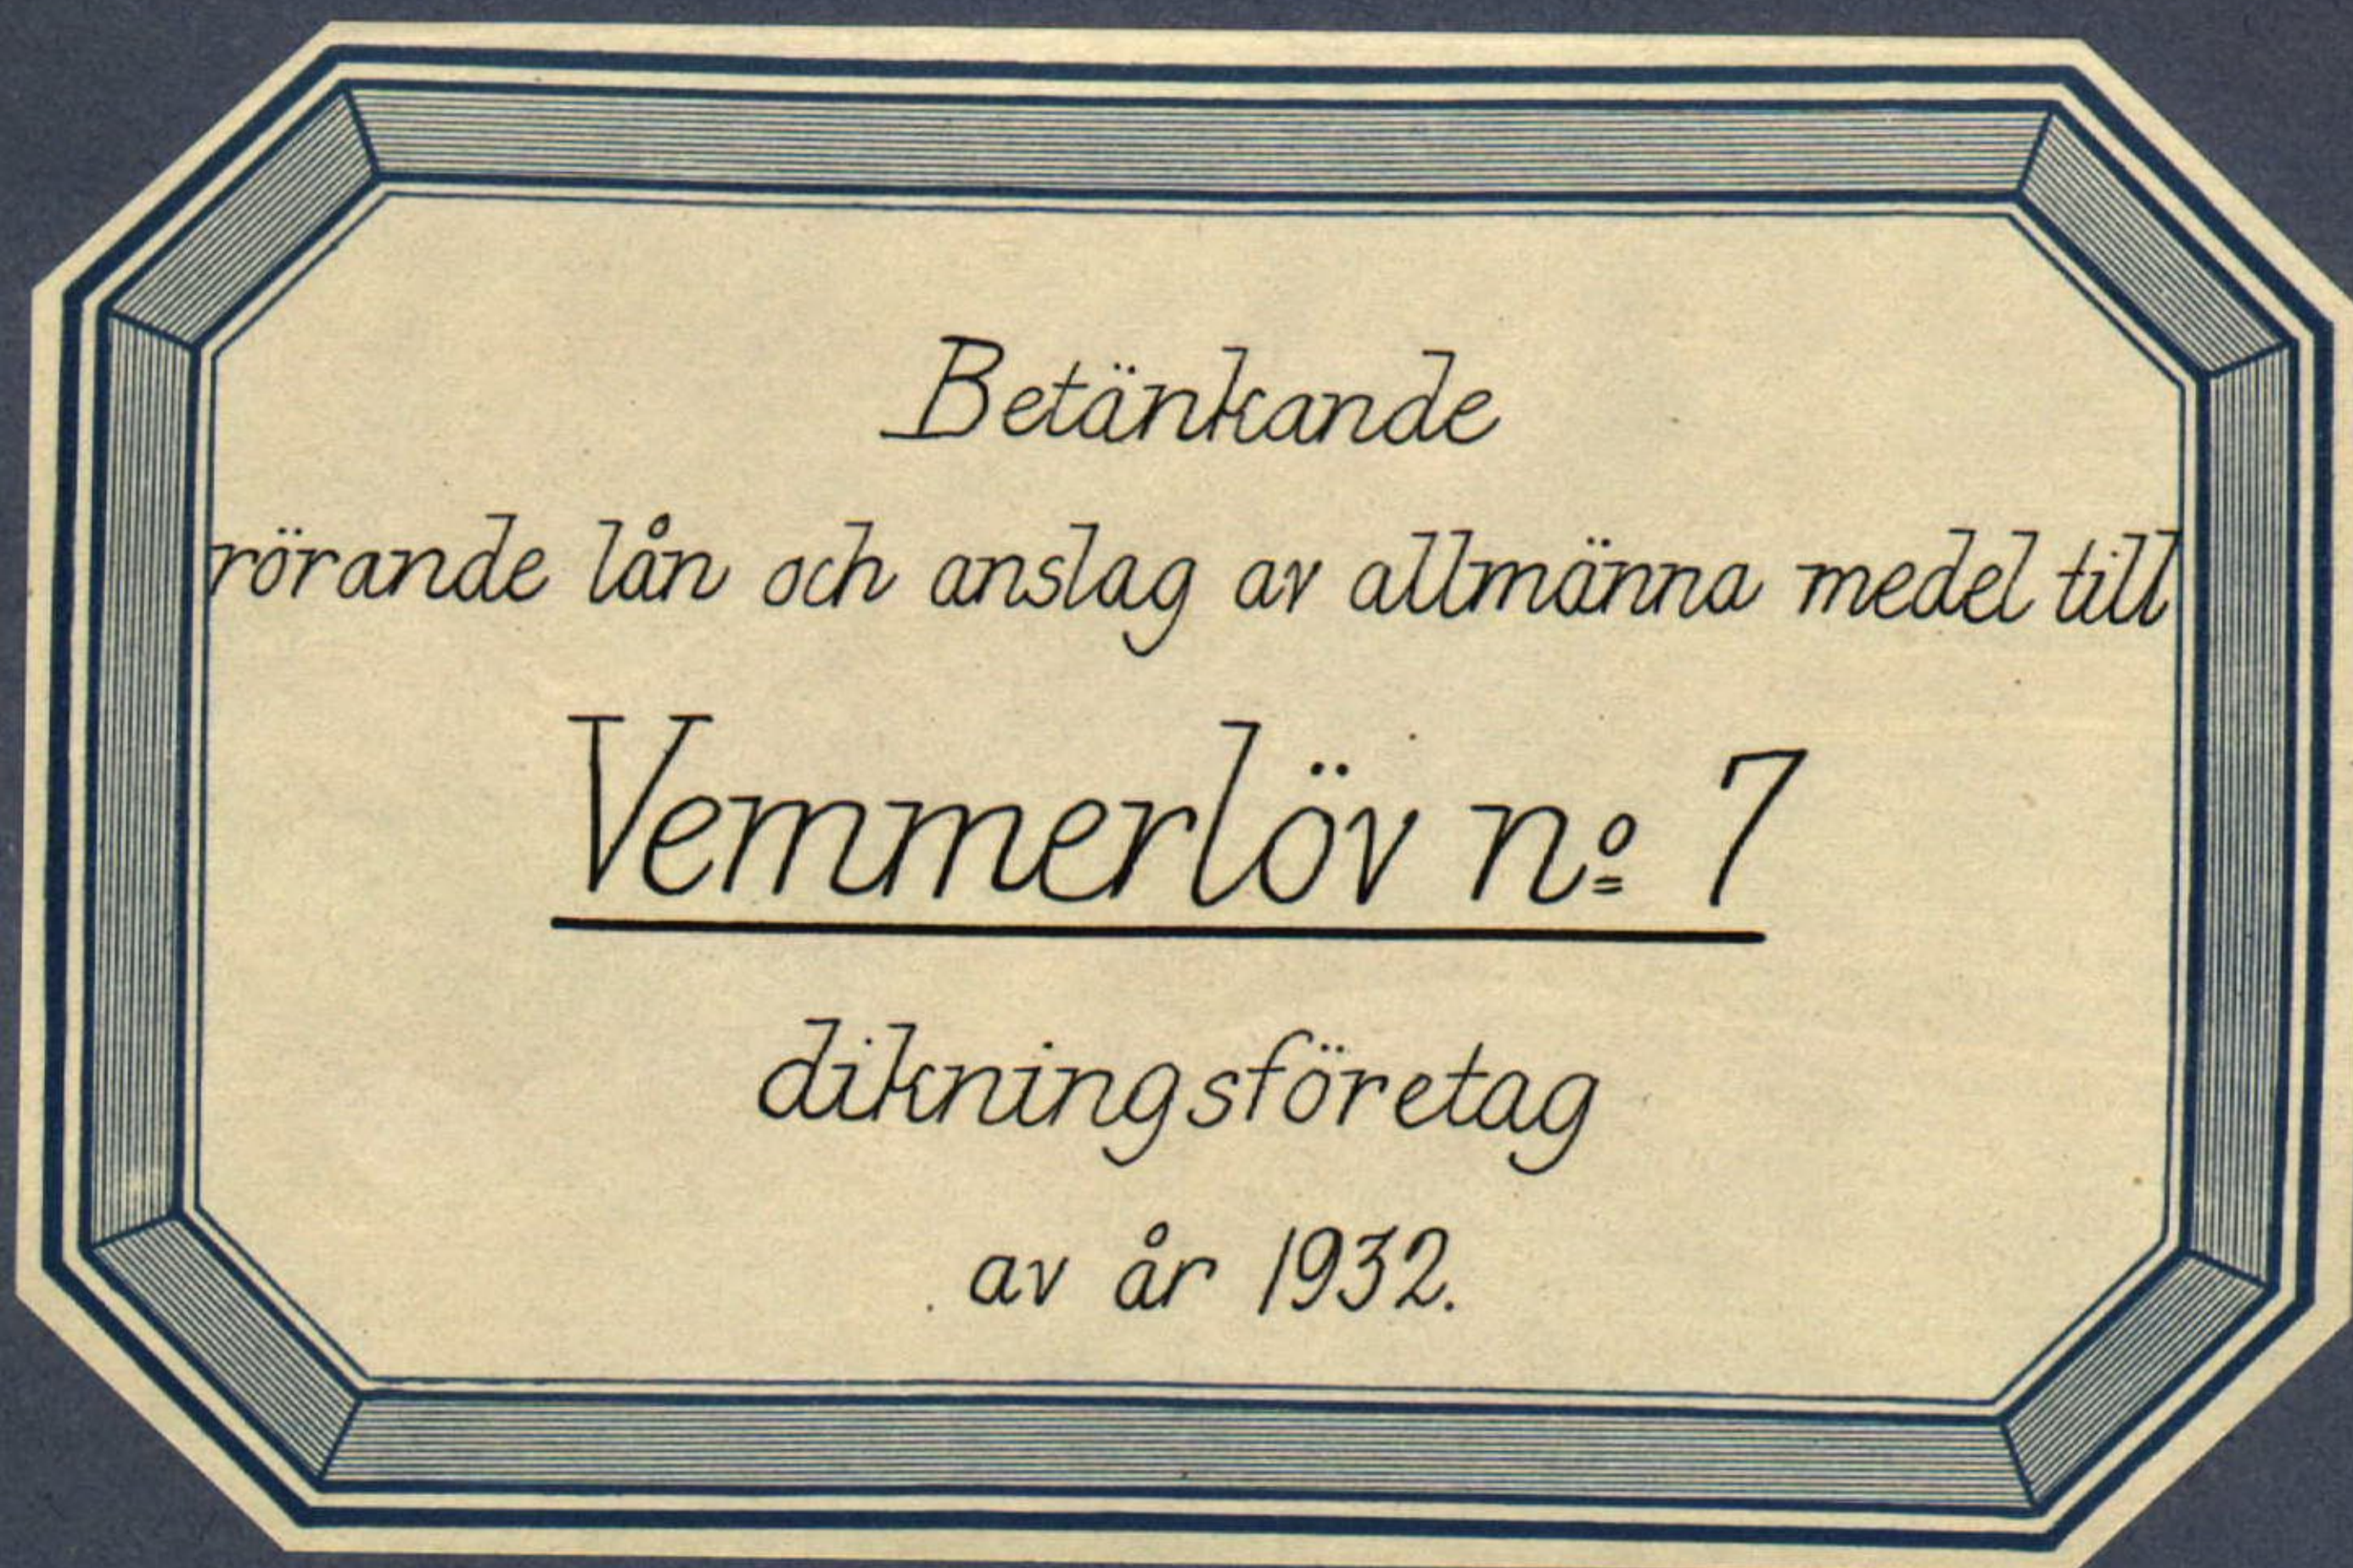

Avskrift.

Genom Kungl. Maj:ts nådiga brev
den 23 november 1934 fastställd till
efterrättelse vid arbets utförande.

Högholmen den 7 december 1934
På Kungl. Landbruksstyrelsens vägnar:
Albert Smith.

Översiktskarta.



Skala 1:100000.

dikningsföretag av år 1932", som avser
torrläggning av vattenskadade marker till
n:o 7 och 9 Vemmerlöv i Östra Vemmerlövs
socken av Kristianstads län, förklarat
sig vilja söka lån och anslag av allmänna
medel till företagets utförande, får jag
härmed därom avgiva följande av ritningar
och förslag åtföljda

B E T Ä N K A N D E.

Företagets ändamål.

Företaget avser bättre torrläggning av åkermark.

Belägenhet.

Avdikningsområdets belägenhet framgår av motstående över-
siktskarta där det markerats med röd färg.

Föregående rättslig utredning.

Företaget har föregåtts av syneförrättning enligt vattenlagen
verkställd av undertecknad på förordnande av länsstyrelsen.

Mot syneförrättningen, som slöts den 4 nov. 1932, har missnöje
ej anmälts, vilket framgår av närslutna diariebevis /bil.B/.

Låne och anslagssökande.

I förening, bil.C, hava delägarna överenskommit att gemensamt
hos Kungl. Maj:t göra underdånig ansökan om största möjliga lån
och anslag av allmänna medel till företagets utförande.

På grund av ringa deltagningsskyldighet och andra orsaker av-
styrkas lån för följande fastigheter.

Litt. A Vemmerlöv 9¹ G.A.Karlsson, Eilertslund

" D " av 7³ Oskar Olsson.

Dessa fastigheter äro alltså ej medräknade i nedanstående uppgifter angående lånesökandenas andelar.

Avdikningsområdets belägenhet.

Jordmånens beskaffenhet framgår av den till syneprotokollet fogade ägobeskrivningen.

Nuvarande avdikning.

Området avvattnas för närvarande av mindre öppet dike, vars dimensioner dock äro allt för små för att tillåta markernas rationella torrläggning för åker.

Torrläggning.

Dikningsförslaget avser detta öppna dikes nygrävning och ersättande med rördiken i den utsträckning som bifogade plan- och profilritningar utvisa.

På grund av erfarenhet från närgränsande dikningsföretag med samma jordbeskaffenhet torde inga sådana omständigheter förefinnas som kunna verka hindrande på användandet av cementrör.

Areal, jordförbättring och kostnad.

Den i företaget ingående arealen och den genom dikningen möjliggjorda jordförbättringen finnes angiven i till syneprotokollet fogade hävdeförteckning och värderingslängd och utgör:

åker	3.115 har
med ett förbättringsvärde av	1792.50 kr.

Lånesökandes andelar utgör:

åker	2.850 har
med ett förbättringsvärde av	1640.50 kr.

Själva dikningskostnaden finnes angiven i till syneprotokollat fogade kostnadsberäkningen.

Samtliga kostnader utgöra för:

Dikningen	1570.- kr.
Syneförrättningen	193.98 "
Betänkandet	<u>70.60 "</u>
Summa	<u>1834.58 kr.</u>

Lånesökandes kostnadern utgöra för:

Dikningen	1436.86 kr.
Syneförrättningen	177.83 "
Betänkandet	<u>70.60 "</u>
Summa	<u>1685.29 kr.</u>

Deltagningskyldighet.

Denna är reglerad genom bestämmelserna i synemännens laga kraftvunna utlåtande.

Hinder mot företaget.

Enär syneförrättningen vunnit laga kraft finnes ej något hinder mot företagets utförande.

Liknande företag i orten.

Närmast belägna med statsmedel understödda liknande företag torde vara "Gylleboda Tjyvalunds dikningsföretag av år 1930".

Nu avhandlade företag har ej förut varit föremål för offentlig myndighets prövning.

Beräkning av lån och anslag.

Relativkostnaden för företaget utgör 1.02,

Den summa som således författningsenligt skall kunna utgå

som bidrag ur Statens avdikningsanslag torde uppgå till 50 % av hela kostnaden eller 917.29 kronor och lånet ur Statens avdikningslånefond till 842.65 kronor.

Tillstyrkan.

Hänvisande till förestående utredning tillstyrker jag att till utförande av detta företag beviljas bidrag ur Statens avdikningsanslag med 915 kronor och lån ur Statens avdikningslånefond med 840 kronor.

Utförande.

Vid arbetenas utförande skall iakttagas vad i synemännens laga kraftvunna utlåtande bestämmes.

Arbetstid.

Till arbetenas utförande torde böra anslås en tidrymd av ett år.

Kristianstad i mars 1933.

Lennart Holmström

Statens lantbruksingenjör

Bilagor.

- A Förteckning över fastigheter till vilka lån sökes.
- B Diariebevis
- C Föreningshandling
- D Ett häfte synhandlingar
- E Ritningar i ett blad.

Socken, by och hemman	Registernummer	Littera å kartan	Hemmansstal	Ägofigurans nummer	Delägares namn, hemvist m. m. samt ägobeskrivning
1	2	3	4	5	6
<u>Nyppgift</u> a: de solhände av län från Stahns aodih- nings länspund till utlöfande av "Vrumerlö" no 7 dik- ningsförslag av år 1932' för vilka län tillfyller. <u>Kristiansstads län.</u> <u>Osha Vrumerlöns solh.</u>					
Vrumerlö	716				Ernst Hansson
"	718				Jann
"	91				G. A. Karlson, Siktelslund
Kristiansstad i mars 1933. Lennart Holmström Stahns län Skrivsingenjör					

Att, såvitt framgår av härstädes fört vederbörligt diarium, besvär icke inom laga tid anförts mot en enligt uppgift den 4 november 1932 avslutad laga syneförrättning angående företag, benämnt "Vemmerlöv n:o 7 dikningsföretag av år 1932" och avseende torrläggning av mark till n:o 7 Vemmerlöv i Östra Vemmerlövs socken, Kristianstads län; det varder härmed till bevis meddelat. Stockholm i Söderbygdens vattendomsstols kansli den 23 februari 1933.

Ex officio:

Sven Nordlund

Undertecknade delägare i "Vemmerlöv n:o 7 dikningsföretag av år 1932" överenskomma härmed att gemensamt hos Kungl. Maj:t görs underdånig ansökan om största möjliga lån och anslag av allmänna medel till företagets utförande och uppdraga vi åt ordföranden i arbetsstyrelsen att underteckna alla härför erforderliga handlingar och kontrakt samt åt arbetsstyrelsen att utkvittera och mot redovisningsskyldighet handhava oss beviljade statsmedel. Vemmerlöv den 12.12 1932.

Ernst Hansson, n:o 7, Östra Vemmerlöv, Gyllebo

G.A. Carlsson, 1/3 mtl. Eilertslund,

"

Oskar Ohlsson, 5/144 mtl. Ö. Vemmerlöv n:o 7, Gyllebo

Bevittnas:

Ola Olsson

Jakob Dahlqvist

Gyllebo

Gyllebo

coll.

Kostnadsrammandrag

Föreläggv. kostn. med symförrättu.
Förädl. kostn.
Betänkande

1155:55 ⁴
1570:- kr.

193:98 "

70:60 "

Summa 1420.13
1834:58 kr.

*) Minimeringen vidtagen av Kungl. Landbruksstyrelsen
med stöd av från förtägniställarna erhållen uppgift angående
företagets kostnader.

Vid arbetsplanens fastställande har kostnaden
för företaget beräknats till 1420 kronor 13 öre, varav å
lämnhandernas andel 1378 kronor 95 öre, sedan därav
från delaktigheten i lämt utbetalds fastigheten 5/144
mantal lönemerknad av 7³ (Arkar Olsson).

Stockholm den 7 december 1934
På Kungl. Landbruksstyrelsens vägnar:
Albert Jönvall

Förestående avskrift av handlingar tillhörande
den av Kungl. Maj:t den 23 / 11 1934 fast-
ställda arbetsplanen vidimeras:

W. M. J. J. J. J.

gr
Sj. l. l.

349

8

L 1-0707
DIARIE NR 747
K. LANTBRUKSSTYRELSEN
8 JAN. 1935

KONTRAKT.

Sedan Kungl. Maj:t den 23 november 1934 för
"Vemmerlöv nr 7 dikningsföretag av år 1932" i Östra Vemmerlövs socken
av

_____ KRISTIANSTADS LÄN _____

1 miln. 2 handl.

under föreskrift, att understödstagare skall vara skyldig underkasta sig den granskning från
Riksdagens revisorers sida rörande statsunderstödet användning, som Kungl. Maj:t kan
komma att föreskriva, beviljat dels ett *lån* av sexhundraåttio (680)
kronor att utgå från *statens avdikningslånefond*
och dels ett *statsbidrag* utan återbetalningsskyldighet av sjuhundratio (710)
kronor att utgå från *statens avdikningsanslag*,
ävensom fastställt en av statens lantbruksingenjör L. Holmström
vid syneförrättning år 1932 upprättad arbetsplan med därtill hörande kostnadsförslag,
ha *2* undertecknad, som av vederbörande intressenter utsetts till styrelse ~~förtroende-~~
~~man~~ för företaget, _____ med
Kungl. Lantbruksstyrelsen, å Kungl. Maj:ts och Kronans vägnar, avslutat följande kontrakt,
varigenom ~~vi~~ jag för egen del samt å vederbörande intressenters i företaget vägnar åtag~~er~~
och förbind~~er~~ ^{oss} mig:

- 1:o) att utföra företaget i noggrann överensstämmelse med den av Kungl. Maj:t fastställda arbetsplanen med de eventuella ändringar däri, varom vederbörande myndighet må efter framställning besluta,
- att fullborda arbetet till den 1 september 1936,
- att vid företagets utförande iakttaga de föreskrifter, som av Kungl. Maj:t eller Lantbruksstyrelsen må hava meddelats,
- att bestrida vad utöver beviljade statsmedel kan erfordras för företagets fullbordande,

att gälda vederbörande förrättningsman tillkommande gottgörelse enligt taxa även i fråga om av Lantbruksstyrelsen beordrad avsyning av företaget,

att, när sådant av Lantbruksstyrelsen påfordras, förete behörigen verifierade räkenskaper för företaget ävensom att, därest det skulle visa sig, att torrlägningskostnad, varför statsmedel beviljats, beräknats till högre belopp än den verkliga kostnaden, vidkännas motsvarande minskning av lånet och statsbidraget;

att underhålla det utförda arbetet intill dess sådan underhållsskyldighet kan varda andra i laga ordning ålagd eller vederbörande från underhållsskyldigheten befriats, samt

att vid arbetets utförande ävensom i fråga om underhållsskyldighetens fullgörande underkasta ~~oss~~ mig Lantbruksstyrelsens inseende och kontroll;

2:o) att för tjänsteman, som av Lantbruksstyrelsen eller Väg- och Vattenbyggnadsstyrelsen förordnas att verkställa besiktning eller avsyning av arbetet eller inspektion av underhållsarbetet, tillhandahålla den för företaget fastställda arbetsplanen med därtill hörande handlingar och ritningar;

3:o) att i händelse avvikelse utan därtill i vederbörlig ordning erhållet tillstånd skett från den fastställda arbetsplanen, eller arbetet icke blivit fullbordat inom därför bestämd tid och Lantbruksstyrelsen ej heller meddelat anstånd med dess utförande, eller Kungl. Statskontoret skulle finna den säkerhet, som blivit ställd för till Statskontoret avgiven skuldförbindelse angående lånets återbetalning, icke vidare nöjaktig, och ny säkerhet, som av Statskontoret godkännes, icke varder inom bestämd tid avlämnad, eller den bestämda annuiteten icke varder i behörig tid erlagd, låta det ankomma på Kungl. Maj:t att inställa all vidare utbetalning av statsmedel samt att återfordra vad därav uppburits, beträffande lånet dock endast därest icke beslut om detsamma återbetalning och fördelning blivit meddelat, att inom viss angiven tid på en gång eller efter hand inbetalas till Statskontoret, ävensom att å sålunda lyftade och återburna medel erlagga fem procent årlig ränta från lyftningsdagen till dess återbetalning sker;

4:o) att ifråga om tid för lyftande av statsmedlen i mån av arbetets fortgång låta gälla vad Lantbruksstyrelsen därutinnan bestämmer; och skall, därest icke Kungl. Maj:t med avseende å särskilda förhållanden prövar skäligt annorlunda förordna, någon del av statsmedlen innestå i Statskontoret, intill dess arbetet blivit vederbörligen avsynat och av Lantbruksstyrelsen godkänt;

5:o) att vid avslutandet av detta kontrakt för förvaring i Lantbruksstyrelsens arkiv till Styrelsen överlämna bestyrkt avskrift och kopia av de till den fastställda arbetsplanen hörande handlingar och ritningar, ävensom att, innan sista delen av statsmedlen lyftes, till Lantbruksstyrelsen överlämna fullständig beskrivning jämte ritning över sådan avvikelse från den fastställda planen, vartill vederbörligt tillstånd meddelats;

6:o) att bestrida eller gottgöra alla kostnader av vad beskaffenhet de vara må, som i följd av erhållna statsmedel föranledas för Statskontoret;

7:o) att för fullgörande av detta kontrakt ävensom, därest mot kontraktet brytes, för återbäring av lyftade statsmedel jämte därå upplupen ränta, ställa sådan säkerhet, som av Lantbruksstyrelsen godkännes;

8:o) att till Statskontoret avgiva med behörig borgen eller annan säkerhet försedd skuldförbindelse angående lånets återbetalning; samt

9:o) att fullgöra de övriga åtaganden, som enligt gällande författningar i ämnet åligga mottagare av ifrågavarande statsmedel.

Härav äro två lika lydande exemplar upprättade, av vilka vardera kontrahenten tagit ett.

Ummenod den 27 dec 1934

Ernst Hansen
Kemistör P.

Att Lantbrukaren Ernst Hansen,
Ummenod

i bägges vår närvaro egenhändigt undertecknat förestående kontrakt, intyga:

Jacob Dahlqvist
Adress Gyllabo

Sagmy Dahlqvist
Adress Gyllabo

Med stöd av Kungl. brevet den 23 november
1934 antager Kungl. Lantbruksstyrelsen,
å Kungl. Maj:ts och Kronans vägnar, detta
kontrakt.

Stockholm den 12 januari 1935.

På Kungl. Lantbruksstyrelsens vägnar

Chof. Eriksson

Vederbörandes uppmärksamhet fästes å bestämmelserna i 13 kap. 17 § vattenlagen, vari stadgas att, därest det framtida underhållet försummas, Konungens Befallningshavande eller annan myndighet Konungen bestämmer äger själv bota bristen på den försumliges bekostnad.

1. The first part of the report is a general
introduction to the subject of the study.

2. The second part of the report is a detailed
description of the methods used in the study.

3. The third part of the report is a detailed
description of the results of the study.

4. The fourth part of the report is a detailed
description of the conclusions of the study.

5. The fifth part of the report is a detailed
description of the recommendations of the study.

6. The sixth part of the report is a detailed
description of the limitations of the study.

7. The seventh part of the report is a detailed
description of the future work of the study.

8. The eighth part of the report is a detailed
description of the acknowledgments of the study.

9. The ninth part of the report is a detailed
description of the references of the study.

10. The tenth part of the report is a detailed
description of the appendices of the study.

11. The eleventh part of the report is a detailed
description of the index of the study.

12. The twelfth part of the report is a detailed
description of the bibliography of the study.

13. The thirteenth part of the report is a detailed
description of the list of figures of the study.

14. The fourteenth part of the report is a detailed
description of the list of tables of the study.

23/11 34

Socken, by och hemman	Registernummer	Littera & kartan	Hemmanstal	Agofigurens nummer	Delägares namn, hemvist m. m. samt ägobeskrivning
1	2	3	4	5	6
Uppgift i de mingslansfond till mingsföretag av år Kristianstads län. Östra Vimmerlövs socken.					reviderade av län från Statens ardlös- utlösa av 'Vimmerlövs' m. 7 dik- 1932" för vilka län tillfyller.
Vimmerlövs " "	716 718 91	4/90 679/1800 1/3			Ernst Larsson Jmre G. A. Karlsson, Eilertslund
					Köpt Kristianstad i mars 1933. Mauritz Larsson Statens länshushållningsför
Ändringar med blå beteckning vidtagna av K. L. L. /s.l.					

1935 den 12 januari.

Uppgift jämlikt stadgandet i 1 §, 1 stycket, av lag om kronans för-
månerätt för avdikningelån den 14 juni 1929 (nr 164).

Företagets namn: "Vemmerlövs nr 7 dikningaföretag av år 1932" i Östra
Vemmerlövs socken av Kristianstads län.

Lån 600 kronor från statens avdikningelånefond enligt Kungl. Maj:ts
beslut den 23 november 1934.

Lånet har beviljats för nodanstående, i utredningen angående det-
sammas upptagna fastigheter.

Socken, by och hemman	Kontal	Beg.n:r	Ägares namn
--------------------------	--------	---------	-------------

Östra Vemmerlövs socken.

Vemmerlov	4/90	16 7	• Ernst Hansson
"	79/1900	18 7	• B:mo
"	1/3	1 9	• G.A. Karlsson

Stockholm den 12 januari 1935.

På Kungl. Lantbrukstyrelsens vägnar

Olof Fredholm



Godk. 12
7 1935

DIARIE Nr 748
K. LANTBRUKSSTYRELSEN
8 JAN. 1935

Bevis

Över verkställd avsyning av torrlägningsföretag.

Företagets namn: Vemmerlöv nr 7 dikningsföretag av år 1932 i

Östra Vemmerlövs socken av Kristianstads län.

Planen fastställd den 23 november 1934.

Lån från statens avdikningslånefond 680 kronor.

Bidrag från statens avdikningsanslag 710 kronor.

Kontrakt om arbetets utförande antaget av sökandena.

Fastställd arbetstid till den 1 september 1936.


Ordförande i företagets styrelse: lantbrukaren Ernst Hansson, Vemmerlöv 7 pr Gyllebo.

Avsyning verkställd av förste assistenten Lars Kullman.

Företaget befanns därvid vara i sin helhet utfört i överensstämmelse med den fastställda arbetsplanen, och tillstyrker jag dess godkännande.

Kristianstad den 5 januari 1935.

Samuel L. L. L.
statens lantbruksingenjör.

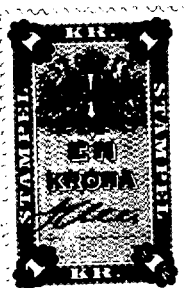

Stämpel en krona.