


Likheten med den av Kungl. Maj:
den 13/12 1935 fastställda arbets-
planen bestyrkes:

Donner & Sjöström

Komstad-Kalvhagsdikring av år 1934

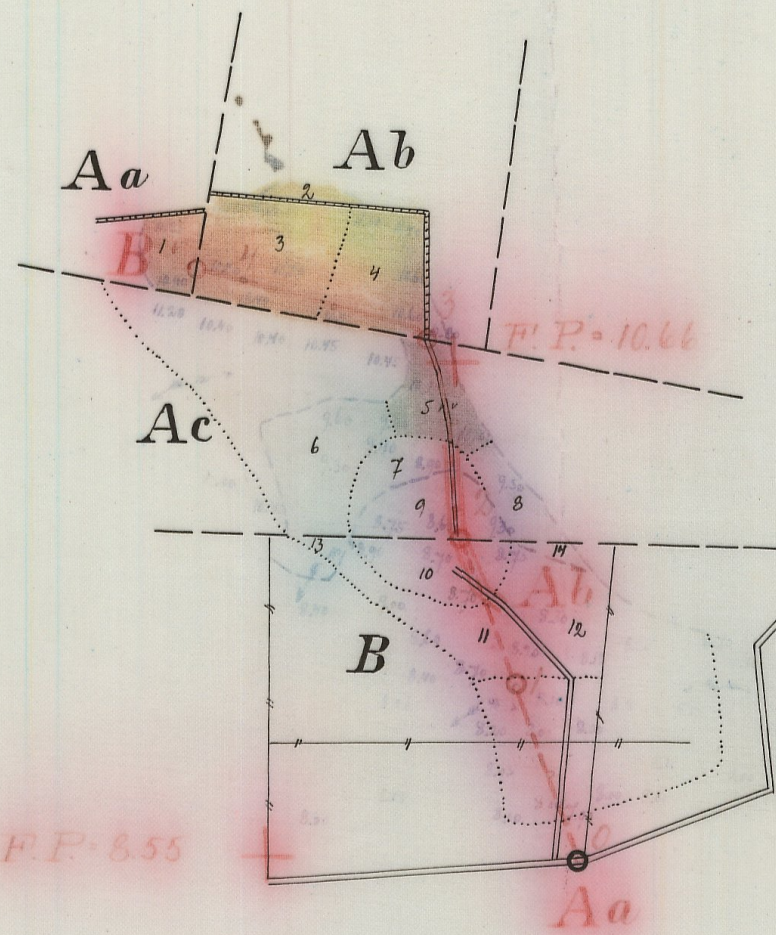

Registernummer

Stiby socken


Aa	Konstad	gemensamt ägaridat	av 113
Ab	"		84
Ac	"		av 143
B	Siby		6, 13'

Förslag till dikring inom **Komstad**


i Stiby socken, Kristianstads län,
upprättat vid syneförrättning enligt vattenlagen
år 1934 av

Donner & Sjöström
Statens lantbruksingenjör.


Upprättat Kungl. Maj:ts nådiga befäl
den 13 december 1935 fastställda
föreskrifter med avseende på
Högholmen den 10 januari 1936
På Kungl. Lantbruksstyrelsens vägnar
Blomqvist

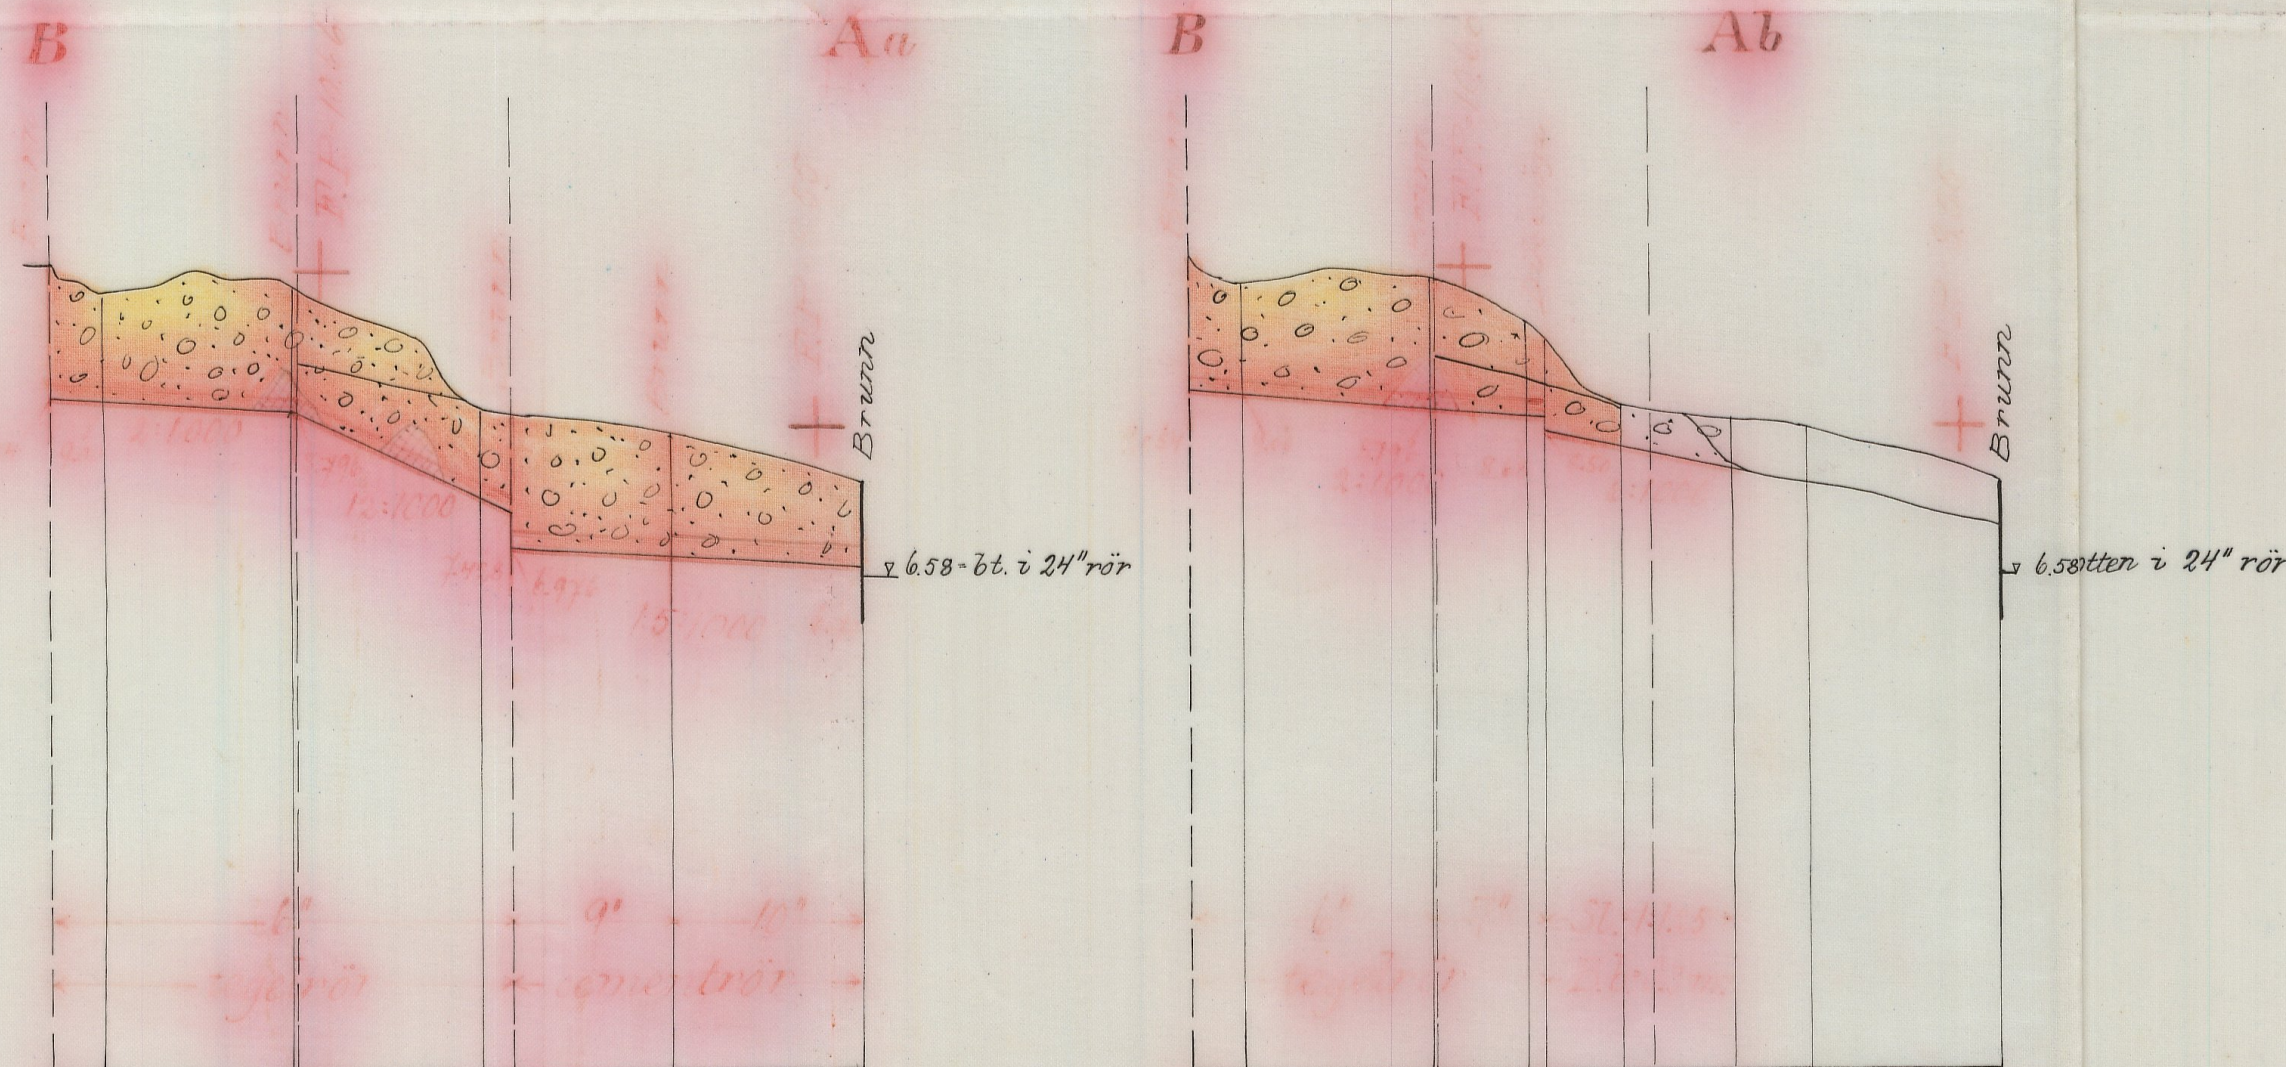


Längd-skala - 1:4000

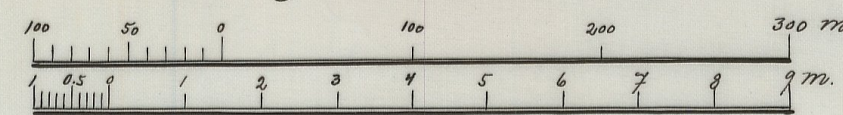

Höjd-och sektions-skala - 1:100

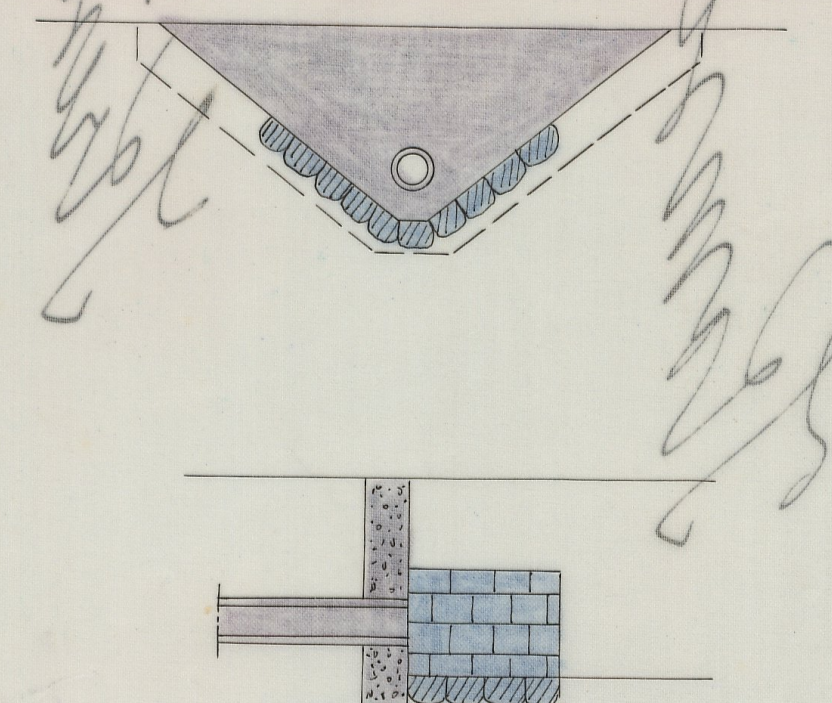

Skala 1:50

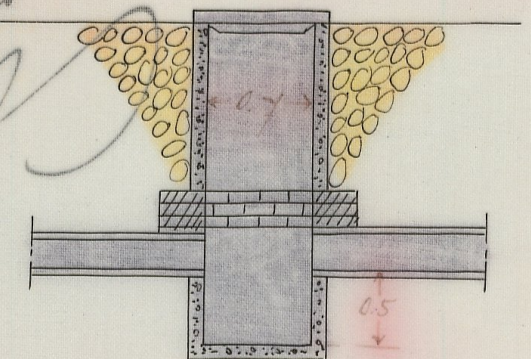

MIN.Nr 001

1-0752

Ar 778 Kristianstad län

L 1*0752

DIARIE Nr 4364
K. LANTBRUKSSTYRELSEN
21 FEB. 1935

DIARIE Nr 4550
K. LANTBRUKSSTYRELSEN
6 MRS 1936



~~Genom Kungl. Maj:ts nådiga brev
den 12 december 1906 fastställt till
efterrättelse vid arbetets utförande.~~

Avskrift Stockholm den 10 januari 1906
~~På Kungl. Lantbruksstyrelsens vägnar:~~

Protokoll, hållet vid syne-

förrättning enligt vattenlagen an-

gående dikning inom Komstad 8 m.m. 1

Stiby socken, Kristianstads län,

År 1934 den 31 okt. inställde sig undertecknad statens lant-
bruksingenjör hos lantbrukaren Johan Landgren i Komstad för att
på grund av länsstyrelsens förordnande verkställa syneförrättning
enligt vattenlagen angående dikning inom Komstad 8 m.fl. i Sti-
by socken av Kristianstads län. På grund av personliga kallelser
hade till sammanträdet infunnit sig:

Johan Landgren, Komstad 8

Johan Jönsson, " 9

Andreas Andersson i Stiby för Komstad 14, 16

Anton Tufvsson, arrendator av Stiby löneboställe;

Såsom ecklesiastikt ombud: Herr Kontraktsprosten m.m. P. Edén
enligt förordnande bil. 1.

Såsom ombud för Stiby kyrkoråd: Herr Kyrkovärden Jöns Nilsson,
Komstad 11; enligt fullmakt bil. 2.

Såsom gode män: Henrik Olsson, Stiby, och Per Olsson, Virrestad,
vilka båda avlagt föreskriven ed.

§ 1.

Det för undertecknad utfärdade förordnandet samt ansökan
därom upplästes /bil.1/.

§ 2.

På därom framställd fråga yppades ej någon jävsanmärkning

mot synemännen, ej heller visste sig dessa stå i jävsförhållande till sakägare.

§ 3.

Sökanden yrkade anläggandet av täckt avloppsdike till sådant djup och dimensioner, att hans vattenskadade mark kunde torrläggas till lagenligt djup för åker samt att kostnaderna skulle fördelas enligt lag.

§ 4.

Andreas Andersson meddelade att han ^{hade} vattningställe för kreaturen i rågången mot lönebostället och yrkade att sådana åtgärder skulle vidtagas, att detta kunde användas direkt av kreaturen jämväl efter företagets utförande.

§ 5.

Förrättningsmannen kungjorde, att synemännen omedelbart efter sammanträdet komme att vidtaga för ärendets vidare handläggning nödiga undersökningar och värderingar, samt att nytt sammanträde komme att hållas å samma lokal onsdagen den 14 november 1934 kl. 11 f.m., till vilket sammanträde inga andra kallelser än detta meddelande komme att utgivas.

§ 6.

Då intet vidare förekom upplästes protokollet och slöts sammanträdet.

Ort och tid som ovan.

Lennart Holmström

Statens lantbruksingenjör

Henrik Olsson

Per Olsson

År 1934 den 14 november.

Denna dag sammanträdde åter förenämnda synemän hos Johan Landgren

i Komstad varvid följande sakägare tillstädeskommo:

Johan Jönsson, Komstad;

Johan Landgren, "

Andreas Andersson, "

Anton Tufvesson, Stiby

Prosten P. Eden, "

§ 7.

Förrättningsmannen framlade och förklarade det upprättade
dikningsförslaget samt uppläste hävdeförteckning, ägobeskriv-
ning och värderingslängd i sammandrag /bil.4/ kostnadsberäkning
/bil.5/ och kostnadsfördelningslängd /bil.6/.

§ 8.

Andreas Andersson protesterade mot deltagningsskyldig-
het i företaget enär han ansågs sig därav ej hava nytta.

§ 9.

Synemännen avgåvo sitt utlåtande /bil.7/.

§ 10.

Det beslöts att företagets styrelse skulle bestå av tre
personer. Härtill valdes Johan Jönsson, Johan Landgren och
Andreas Andersson, samtliga i Komstad.

§ 11.

Till ordförande i styrelsen utsågs Johan Landgren, Komstad
pr. Gärånäs; och skulle till företaget hörande handlingar och

ritningar förvaras av ordförande.

§ 12.

Då intet vidare förekom förklarades förrättningen avslutad och upplästes dagens protokoll.

Ort och tid som ovan

Lennart Holmström

Staten lantbruksingenjör

Per Olsson

Henrik Olsson

Bil. I.

Till Stiftelsen i Lund.

Förordnad att verkställa syneförrättning enligt vattenlagen
angående dikning inom Komstad n:o 8 i Stiby socken av Kristian-
stads län får jag meddela att ärendet berör lönebostället Sti-
by ¹ 6, ¹ 13 och att sammanträde med sakägarna hålles hos ^{lantbrukaren} Johan
Landgren, Komstad n:o 8, onsdagen den 31 oktober 1934 kl. 10 f.m.

Kristianstad den 20/10 1934

Lennart Holmström

Statens lantbruksingenjör

R e s o l u t i o n .

Herr kontraktsprosten m.m. P. Eden eller, vid förfall för
honom, den han i sitt ställe sätter förordnas att såsom stiftes-
nämndens ombud närvara vid ovannämnda förrättning. Lunds stifts-
nämnd den 23 oktoder 1934.

Å stiftesnämndens vägnar:

Edv. Rodhe

Hölge Arfwidsson

Utdrag av Stiby kyrkoråds proto-

koll den 29 oktober 1934.

-----;-----;-----
§ 1. Till anbud för kyrkorådet att närvara vid syn enligt
vattenlagens onsdagen den 31 oktober 1934 kl. 10 f.m. hos hemmans-
ägaren Johan Landgren n:o 8 Komstad och samma dag kl. 11 f.m. hos
hemmansägaren Ernst Andersson n:o 7 Komstad utsågs Kyrkovärd Jöns
Nilsson, Komstad 11 och till hans supplant Fabrikör Otto Gullberg,
Komstad.

-----;-----;-----
Som ovan Per Edén

ordf.

Rätt utdraget betygar

Per Eden.

Bil. 3.

Till Länsstyrelsen i Kristianstads län.

Undertecknad får härmed vördsamt anhålla om förordnande för
Statens lantbruksingenjör att verkställa syneförrättning enl.
vattenlagen å avloppsdike från vattenberörda marker till Komstad
n:o 8 i Stiby socken av Kristianstads län.

Alla av företaget berörda torde först av förrättnings-
mannen med säkerhet kunna angivas.

Komstad den 30 okt. 1931

Johan Landgren

Komstad n:o 8

Bevittnas:

Erik Kullman

Albert Persson.

R e s o l u t i o n.

Jämlikt 10 kap. 33 § vattenlagen förordnar länsstyrelsen statens lantbruksingenjör Lennart Holmström att i enlighet med föreskrifterna i ovan åberopade lag, därest laga hinder ej möter, verkställa den uti bilagda ansökan påkallade förrättning; skolande sökanden tillställa förrättningsmannen detta förordnande.

Kristianstads landskansli den 14 januari 1932.

På länsstyrelsens vägnar:

Ivan Fr. Regner

Gösta Ek.

Hemmanstal	Registreringsnummer	Littera å kartan	Socken, by och hemman	Delägares namn, hemvist m. m. samt ägobeskrivning	Ägofigures nummer
1	2	3	4	5	6
$\frac{9}{16}$ av $\left\{ \begin{smallmatrix} 94 \\ 113 \end{smallmatrix} \right\}$	$\frac{94}{113}$	Aa	Sliby socken. Rönstad	Johann Jönsson äker, mylla på grusbl. lera Summa	1
$\frac{5}{6}$	84	Ab	Sl	Johann Långqvist äker, mylla på grusbl. lera " " " " " " Summa	2 3 4
$\frac{3}{12}$ av $\left\{ \begin{smallmatrix} 143 \\ 168 \end{smallmatrix} \right\}$	$\frac{143}{168}$	Ac	Sl	Andreas Andersson Enligt jordeboken har Andreas Andersson lagfäst å $\frac{3}{28}$ mbl. av 16^8 äng, mylla på grusbl. lera " förbättras ej " " " " " " " " " Summa	5 6 7 8 9
$\frac{2}{3}$ av $\left\{ \begin{smallmatrix} 6 \\ 13 \end{smallmatrix} \right\}$	$\frac{6}{13}$	B	Sliby	Erstatningslikt lönkoställe Hr. Anton Turesson äng, förbättras ej " " " " " " " " " " " " Summa	10 " 12 13 14

A r e a l								Nuvarande värde			Blivande värde			Förbättringsvärde			
Åker		Äng och odlingsmark		Annan duglig mark		Impediment och högl. mark		pr har	pr ägofigur		pr har	pr ägofigur		pr har	pr ägofigur		
Har	ar	Har	ar	Har	ar	Har	ar	Kr.	Kr.	öre	Kr.	Kr.	öre	Kr.	Kr.	öre	
7		8		9		10		11		12		13		14		15	
	0 13.5							640	86	40	1600	216	-	960	129	60	
	0 13.5								86	40		216	-		129	60	
	0 15.0							390	16	-	1600	80	-	1280	64	-	
	0 46.0							640	294	40	1600	736	-	960	441	60	
	0 34.0							800	272	-	1600	544	-	800	272	-	
	0 85.0								582	40		1360	-		777	60	
		0 21.5						60	12	90	600	129	-	540	116	10	
						0 34.5											
						0 17.0											
						0 13.5											
						0 23.5											
		0 21.5				0 88.5			12	90		129	-		116	10	
						0 25.0											
						0 22.0											
						0 30.5											
						0 02.5											
						0 03.5											
						0 93.5											

Hemmanstal	Registernummer	Littera å kartan	<u>Socken</u>, by och hemman	Delägares namn, hemvist m. m. samt ägobeskrivning	Ägofigrens nummer
1	2	3	4	5	6
$\frac{9}{256}$ av $\left\{ \begin{matrix} 94 \\ 113 \end{matrix} \right\}$ $\frac{7}{64}$ av $\left\{ \begin{matrix} 84 \\ 143 \\ 168 \end{matrix} \right\}$ $\frac{3}{32}$ av $\left\{ \begin{matrix} 6 \\ 13 \end{matrix} \right\}$ $\frac{2}{3}$ $\frac{3}{8}$	<i>Stiby socken.</i> <i>Kornstad</i> <i>"</i> <i>Enligt jordeboken har Andreas Anderssons tagpart å $\frac{3}{28}$ mtt. av 16^8</i> <i>Stiby</i>	

A r e a l								Nuvarande värde			Blivande värde			Förbättringsvärde			
Åker		Äng och odlingsmark		Annan duglig mark		Impediment och högl. mark		pr har	pr ägofigur		pr har	pr ägofigur		pr har	pr ägofigur		
Har	ar	Har	ar	Har	ar	Har	ar	Kr.	Kr.	öre	Kr.	Kr.	öre	Kr.	Kr.	öre	
7		8		9		10		11		12		13		14		15	
									</								

Ägarens nummer	Delägaes namn, hemvist m. m. samt ägobeskrivning	<u>Socken</u> , by och hemman	Littera å kartan	Registernummer	Hemmanstal
6	5	4	3	2	1

[illegible]

Hemmanstal	Registernummer	Littera å kartan	<u>Socken</u> , by och hemman	Delägares namn, hemvist m. m. samt ägobeskrivning	Ägofigurens nummer
1	2	3	4	5	6

Kostnadsförslag

Läge	Längd m.	Arbete, jordmån m. m.	Antal	å pris	Kostnad		Kostnad		Summa	
					Kr.	öre	Kr.	öre	Kr.	öre
1	2	3	4	5	6		7		8	
		<u>Konstad-Kalvhagsdikning av år 1934.</u>								
0-4+27	427	<u>Dikessträckan Aa-B./Utföres o./</u>								
0-1	100	Schaktning för täckt ledning, rörens läggning, dikesjordens återfyllning m.m. 1m. 100	100	1.50	150	-				
0-1	100	10" cementrör bl.1:4 " 100	100	2.-	200	-	350	-		
1-1+84	84	Schaktning för täckt ledning, rörens läggning, dikesjordens återfyllning m.m. 1m. 84	84	1.75	147	-				
1-1+84	84	9" cementrör bl.1:4 " 84	84	1.75	147	-	294	-		
1+84-3+20	136	Schaktning för täckt ledning, rörens läggning, dikesjordens återfyllning m.m. Delvis kalkstensberg 1m. 136	136	2.50	340	-				
3+20-4+27	107	d:o d:o " 107	107	1.75	187	25				
1+84-4+27	243	6" tegelrör, frakt inb. st. 825	825	0.40	330	-	857	25		
1,1+84 2,98,4+27		Intagn.brunnar och lock av betong enligt ritning. Inre diam.=0.7 m. st. 4	4	40.-			160	-		
		För oförutsedda fall, arbetets tillsyn m.m. tillägges oia 10 %					168	75		
		<u>Summa</u>					1830	-		

V

Läge	Längd m.	Arbete, jordmån m. m.	Antal	å pris	Kostnad		Kostnad		S u m m a	
					Kr.	öre	Kr.	öre	Kr.	öre
1	2	3	4	5	6		7		8	
1+40-4+27	287	<u>Dikessträckan Ab-B.</u>								
1+40-2+40	100	Schaktning av grus och sten	100	1.50			150	-	✓	
2+40-2+98	58	Schaktning för täckt ledning, rörens läggning, dikesjordens återfyllning m.m.	lm. 58	1.-	58	-			✓	
2+40-2+98	58	7" tegelrör, frakt inb. st.	195	0.45	87	75	✓	145	75	✓
2+98-4+27	129	Schaktning för täckt ledning, rörens läggning, dikesjordens återfyllning m.m.	lm. 129	1.75	225	75	✓			
2+98-4+27	129	6" tegelrör, frakt inb. st.	440	0.40	176	-	✓	401	75	✓
2+98, 4+27		Intagn. brunnar och lock av betong enligt ritn.	st. 2	40.-				80	-	✓
2+40		Dikesöga av betong enligt ritning	st. 1	40.-				40	-	✓
		För oförutsedda fall, arbetets tillsyn m.m. tillägges o:a 10 %						82	50	
		<u>Summa</u>						900	-	

Komstad den 14 nov. 1934.

Lennart Holmström

Statens lantbruksingenjör

U T L Å T A N D E

avgivet vid syneförrättning enligt vattenlagen angående torrläggning av mark till Komstad i Stiby socken, Kristianstads län.

1:o. Företaget, som avser torrläggning av åker och äng är enligt synemännens förmenande att hänföra till dikning. Mot företagets utförande på sätt i detta utlåtande närmare anges finnas enligt synemännens förmenande ej något laga hinder.

2:o. Sökande till företaget är Johan Landgren för Komstad 8⁴.

Företagets utsträckning är beroende av sökandens yrkanden och förefintliga fallförhållanden och omfattar syneförrättningen i anledning härav den dikessträcka, som å hithörande plankarta är utmärkt med röda linjer och bostäverna A-B.

3:o. Den vattenskadade mark, som av företaget tillskyndas bätnad är avfattad å hithörande plankarta. Såsom betalningsskyldig till företaget anses all mark, vars torrläggning till 1.2 meters djup är beroende av dikningen och som genom denna vinner möjlighet till förbättrad torrläggning, d.v.s. all mark, belägen under en kurva, avvägd till 1.2 meters höjd över vanligt medelvattenstånd i diket med tillägg för behövlig höjdskillnad mellan detta vattenstånd och eventuella täckdikesögon samt för fall åt sidorna mot diket räknat, vilket fall beräknats lika med ^kmarytans, dock ej överstigande 1.5:1000.

4:o. Den i föreliggande fall uppkommande bätnaden består i höjning av jordens alstringsförmåga.

Enär jordägarnas deltagningsskyldighet i företaget är be-

roende av den värdeförändring, som tillskyndas jorden genom företags utförande, har denna värdeförändring måst utrönas. För detta ändamål hava synemännen åsatt varje ågofigur ett värde, som i kronor uttrycker jordens värde efter företagets utförande.

Vid denna värdering har hänsyn tagits till jordens naturliga beskaffenhet såväl till matjord som alv samt till dess belägenhet men ej till jordens mer eller mindre goda brukning och därav uppkommande större eller mindre växtkraft.

Jordens värde före företags utförande anse synemännen vara i det stora hela en produkt av dess värde i fullt torrlagt skick och den större eller mindre grad av försumpning, jorden lider av. Jord, som ligger i jämnhöjd med eller under den försumpande vattenytan, har grad 0.0; anses sålunda för närvarande sakna värde. Jord, som ligger i jämnhöjd med eller högre än kurvan för den vattenskadade marken, har grad 1.0; d.v.s. dess värde före och efter företagets utförande sammanfalla.

Höjdskillnaden mellan den försumpande vattenytan och kurvan delas i tio höjdgrader med sinsemellan lika höjdskillnad. Varje ågofigurernas höjdläge motsvaras alltså av en viss försumpningsgrad. Denna är uträknad för varje figurs medelhöjd. Genom reduktion av ågofigurernas blivande värde med denna för varje ågofigur uträknade grad erhålles ågofigurens nuvarande värde. Skillnaden mellan dessa två värden motsvarar den genom företagets utförande uppkommande förbättringen. Denna är uträknad för varje ågolott och återfinnes i värderingslängdens kolumner 15 och 16.

510. För att den beräknade jordförbättringen skall kunna ernås

måste dikningsarbetet verkställas i full överensstämmelse med förslaget, som är upprättat med hänsyn tagen till framrinnande vattenmängd, markens lutningsförhållanden, dikningsarbetenas ändamål m.m.

Nederbördsområdet är direkt inmätt och utgör:

i punkt 1 15 hektar

1+89 12 "

2+98 8.5 "

B 5 "

På sökandens yrkanden och med stöd av bestämmelserna i vattenlagens kap. 7 § 4 bestämma synemännen, att dikesträckan 2+40-B skall göras täckt.

Beträffande utloppet nedom punkt 2+40 hava synemännen upprättat två förslag, det ena Aa-2+40, avseende täckt ledning till brunnen Aa i Stiby löneboställes område, det andra Ab-2+40, avseende öppet utlopp nedom punkt 2+40.

Det förra alternativet vore otvivelaktigt förmånligast, men beräknas kosta 1830 kronor, vilken kostnad betydligt överskrider därav uppkommande bätnad, vilket utesluter företagets understödande med statsmedel. Synemännen bestämma därför att det billigare förslaget skall komma till utförande och att sålunda sträckan Ab-2+40 skall göras öppen och sträckan 2+40-B täckt.

Vid bestämmandet av rördimensionerna hava synemännen utgått från en största avrinning av 1.0 sekundliter pr hektar.

För övrigt hänvisas till plan-, profil- och sektionsritning-

arna samt till kostnadsförslaget.

6:10. Brobyggnader förekomma ej. Företaget berör ej allmän väg.

Sakägarna äga att anordna vattningsställan för sina kreatur av sådan beskaffenhet, att anläggningarna därav ej komma till skada eller deras underhåll försvåras.

7:10. Framställning om ersättning för skada å växande gröda på grund av företagets utförande skall göras skriftligen till arbetsstyrelsen och senast den dag, då företaget genom avsyningsbevisets uppläsande å allmänt sammanträde med sakägarna förklarats avgynat och godkänt. Ersättningsbeloppet skall bestämmas av två stycken av arbetsstyrelsen tillkallade ojävige män.

För övrigt skola inga ersättningar utgå.

8:10. Torrläggningssamfälligheten skall utgöra en avdelning och till grund för fördelningen av samtliga med företaget förenade kostnader av vad slag de vara må skall läggas de bättnadsvärden, som finnas angivna i värderingslängdens kolumner 15 och 16. I kostnadsfördelningens längden finnes med iakttagande härav angivet värde och ens deltagningsskyldighet i förbättringsvärde och procenttal samt den kostnad, som i enlighet med det upprättade kostnadsförslaget åligger varje sakägare.

9:10. Företaget skall benämnas "Komstad-Kalvhagsdikning av år 1934".

Dess angelägenheter skola handhavas av en arbetsstyrelse, som väljes på allmänt sammanträde med sakägarna enligt föreskrifterna i vattenlagens kap. 7:64.

Arbetsstyrelsens åligganden äro:

att jämlikt föreskrifterna i vattenlagens kap. 7:62 anmäla styrelseval hos länsstyrelsen;

att å offentlig auktion eller genom infordrande av anbud försälja arbetet på förmånligaste sätt samt till entreprenör, som kan av statens lantbruksingenjör i länet godkännas;

att själv och genom tillkallande av sakkunnig person övervaka arbetets utförande i full överensstämmelse med det upprättade förslaget;

att verkställa behövlige utskiftringar och fördelningar av kostnaderna;

att föra räkenskaper över arbetet och årligen redovisa dessa för delägarna;

att genom kringvänd kallelselista, å vilken kallade delägare teckna sina namn, eller på annat i vattenlagens kap. 7:64 fastställt sätt, senast åtta dagar i förväg, vid behov, dock minst en gång årligen kalla delägarna till sammanträde för gemensamma angelägenheters dryftande;

att ombesörja dikenas vidmakthållande och upprensning å årstid, då växande gröda därav minst tager skada, samt

att i övrigt vidtaga alla åtgärder som kunna befrämja arbetets verkställande och vidmakthållande.

10:o. Beträffande företaget stadga synemännen för övrigt:

att innan arbetet påbörjas skall

1/ denna syneförrättning hava vunnit laga kraft;

2/ länsstyrelsens hava underrättats om styrelseval;

att arbetet skall vara fullbordat inom utgången av år 1935;

att arbetet skall anses lagligen avslutat, då godkännande avsy-

ningsbevis lämnats av statens lantbruksingenjör eller dennes ställ-

företrädare och detta bevis blivit å gemensamt sammanträde för

delägarna uppläst;

att arbetet skall utföras i full överensstämmelse med det upp-

rättade förslaget, dock att mindre ändringar, som under arbetets

utförande kunna visa sig lämpliga beträffande dikenas läge och

annat, som ej inverkar minskande på torrläggningens djup eller på

avrinningen och varom berörda sakägare äro eniga, må efter hörande

av statens lantbruksingenjör och efter hans skriftliga medgivande

företagas;

~~att cementrören skola gjutas af svensk cement, i blandning magrast~~

~~1:4, att de skola godkännas av statens lantbruksingenjör eller~~

~~dennes ombud innan de nedläggas och att deras ^{rörens} läge skall kontrol-~~

~~leras av statens lantbruksingenjör eller dennes ombud innan de~~

~~höljas;~~

att den, som åtagit sig arbetet ej må erhålla slutlikvid förrän

arbetet i sin helhet godkänts av statens lantbruksingenjör eller

den han i sitt ställe sätter.

11:10. Rensning av brunnar och öppna avloppet skall ske minst två

gångar årligen och så ofta behovet det påkallar. Koppling direkt

till rörsträng förbjudes såvida ej statens lantbruksingenjör därtill

givit sitt skriftliga tillstånd.

12:10. Kostnaderna för denna syneförrättning skola vid förrättning-

ens avslutande av sökanden förskjutas men gäldas av samtliga sak-
ägare på sätt i detta utlåtande föreskrives om företaget kommer
till utförande.

13:10. Är någon missnöjd med åtgärd eller beslut under denna syn-
förrättning eller med detta synemännens utlåtande ingive inom
sextio dagar från den dag förrättningen förklarats avslutad sina
till Söderbygdens vattendomstol i Stockholm ställda besvär. I
besvären skola fullständigt upptagas klagandens alla påståenden
och skälen därför och skola vid besvären fogas de handlingar, kla-
ganden vill åberopa till stöd för ändringssökandet. Besvären sko-
la ingivas i tre exemplar.

Komstad den 14 nov. 1934.

Lennart Holmström

Statens lantbruksingenjör

Per Olsson

Henrik Ohlsson

ARVODESRÄKNING

för laga syneförrättning angående *Komstad - Skattdikning* av år 1934

uti *Stiby* socken och *Kristianstads* län,
upprättad enligt nedanstående §§ i lantbruksingenjörstaxan av den 27 juni 1930.

År och månad	Dag	A r b e t e	An- tal	å kr.				
					Kr.	öre	Kr.	öre
1	2	3	4	5	6		7	
		Kallelser och kungörelser, § 5, st.	8	0,50			4	-
		Ägomätning: i skala 1. 4000, §§ 6—10						
		a) för mättningsområdets gränser enl. tariff I,						
		1) i åker, raklinje km.		1,50				
		krokinje "	0.4	3,00	1	20		
		i annan mark, raklinje "		3,00				
		krokinje "	1	6,00	6	-		
		2) för strandsträckor utefter sjö o. vattendrag med bredd över 15 m.						
		i åker, raklinje km.		3,00				
		krokinje "		5,00				
		i annan mark, raklinje "		5,00				
		krokinje "		11,00				
		3) för strandsträckor utefter mindre vattendrag, bredd 10—15 meter "						
		i åker, raklinje "		1,00				
		krokinje "		2,00				
		i annan mark, raklinje "		2,00				
		krokinje "		5,00				
		b) för mättningsområdets olika ägoslag, ägofigurer och areal enl. tariff II						
		åker, medelareal 29 ar st.	4	0.24			96	
		har 0.985 0.78					76	
		äng och odlingsmark, medelareal 2/ ar st.	1	0.14			14	
		har 0.215 0.74					15	
		annan mark och impediment, medelareal 20 ar st.	9	0.05			45	
		har 1.82 0.78			1	42		
		Tillägg för mätning i skala 1:						
		c) för vattenavlopp enl. tariff III med en medelbredd av >15 10—15 m. <10						
		i åker o. d., raklinje km.						
		krokinje "						
		i annan mark, raklinje "						
		krokinje "						
		d) för textning, skala o. d., 1:sta regalarcket bladet					4	-
		övriga regalarck blad						15 08
		Överföres						19 08

1	2	3	4	5	6	7
1934		Överfört				19 08
juli	25	Avvägning :				
		a) avvägning, längdmätning o. d., § 46, mom. 4	1/2	12,00	6 -	
		b) ytavvägning, § 11, mom. 1, tariff IV				
		i öppen mark, medelantal punkter pr har	3	0,50	1 50	
		avvägda punkter	63	0,03	1 89	
		i annan mark, medelantal punkter pr har				
		avvägda punkter				
		c) begränsningskurva, § 11, mom. 2 :				
		i öppen mark	1,4	2,00	2 80	
		i annan mark		5,00		12 19
		Arealuträkning, § 13, tariff V, medelareal 2/ ar,	14	0,05	70	
			3,02	0,10	30	1 -
		Ägobeskrivning, § 14, ägofigurer		0,04		1 50
		Markvärdering :				
		a) uppskattning och värdering, § 46, mom. 5		12,00		
		b) gradtabell eller kurva, § 16, mom. 1,				
		för första kilometern av avlopps längd			4 -	
		för öviga kilometer		1,50		
		c) uträkning därmed av värde pr ytenhet, § 16, mom 2, värdetal	10	0,06	60	
		d) uträkning av förbättring eller försämring, § 17 ägofigurer	5	0,12	60	5 20
		Längdprofil, § 19 längdskala 1 : 4000				
		a) uppritning enl. tariff VI, 1) endast markyta				
		2) befintligt avlopp ell. vall	0,427	3,50	1 49	
		Tvärsektioner §§ 21 och 22 i skala 1:100,				
		vid uppritning av endast befintlig eller ny sektion				
		vid uppritning av såväl befintlig som ny sektion	1	0,25	25	
		Antal profil- och sektionsritningar	1	3,00	3 -	4 74
		Hydrografisk utredning, §§ 23 och 48, grundbelopp			2 -	
		för vattenområdets areal		0,02		
		dagrar	1/4	12,00	3 -	5 4
		Dimensionsberäkning, § 24				
		a) för öppet avlopp, utan särskild beräkning		3,50		
		tillägg för särskild beräkning av dimensionerna		1,00		
		" " våta sektionsarean vid h. v. y. 0,50 kr. pr m ²				
		nämligen m ² sektion på				
		" " " "				
		" " " "				
		" " " "				
		b) täckt ledning, 1) inre diameter intill 20 cm.		6,00	6 -	
		2) " " över 20 "		10,00	10 -	16 -
		Inritning å kartan av avlopp och vallar, § 26 grundbelopp			1	
		tillägg för varje cm. verkligt mått å kartan	2/	0,03	63	1 63
		Överföres				66 74

1	2	3	4	5	6	7
		Överfört				66 34
		Arbetsbeskrivning, § 27, 1:sta sidan			3 —	
		tillägg för övriga sidor st.		2,00		
		Kostnadsberäkning, § 28, a) nyanläggning km.		2,50		
		därjämte 25 öre pr m ² av våta sektionsarean vid h. v. y. nämligen m ² sektion på				
		b) vid förändring av befintligt avlopp "		4,00	4 -	
		därjämte 50 öre pr m ² av våta sektionsarean vid h. v. y. lika som tillägget för dimensionsberäkningar				
		c) av kostnadsförslagets slutsumma 0,1 0/0 (broar och vallar inberäknade)			1 73	5 73
		Förslag till invallning, § 29				
		a) Konstruktion och dimensionering av vallar			6 —	
		b) Inläggning av vallkrön km.		0,50		
		c) Uppritning av tvärsektioner st.		0,25		
		d) Kostnadsberäkning km.		3,00		
		§ 46 Förslag till pumpstation dagar		12,00		
		Förslag till bro och trumbyggnad, §§ 33—35 och 38				
		Antal särskilda ritningar		3,-		
		Dimensionsberäkning		8,00		
		Ritarbete				
		för särskilt konstruerat landfäste st.		4,00		
		Kostnadsberäkning				
		för särskilt konstruerade landfästen st.		4,00		
		Grundförstärkning m ²		0,10		
		Införande av höjdsiffror å plankartan, § 39		0,01		
		Översiktskarta § 41				
		Ersättningslängd, § 42, grundbelopp			1 50	
		antal ersättningar st.		0,25		
		Kostnadsfördelning, § 43, grundbelopp			2 —	
		antal fastigheter st.	3	0,30	90	
		tillägg för fastigheter i olika avdelningar		0,20		2 90
		Utlåtande och betänkande, § 45 sid.	7	3,00		21 -
31/10	14/11	Sammanträden och upprättande av protokoll, § 46 mom. 1, dagar	1	12,00		12 -
		Särskild utredning, § 46, mom. 2 dagar		12,00		
		Utredning å länets lantmäterikontor rörande fastighetsgränser, jordregisternummer o. d., § 46, mom. 15 dagar	14	12,00		3 -
		Förslag enl. § 46 mom. 15, brunn	14	12,00		3 -
		utlopp för täckt ledning	14	12,00		3 -
		slanficka		12,00		
		Lösen för :				
		Kopia av plankartan § 51				
		1 a) 1:sta regalkartan blad			7 -	
		övriga regalkartor blad				
		b) efter kartans skala och ägofigurernas medelareal, tariff VII, skalan 1: 4000, medelareal 2/ ar ägofigurer st.	14	0,07	98	
		har 302 0,14			42	
		Överföres			8 40	

1	2	3	4	5	6	7
		Överfört			8 40	
		höjning för handkopia å ritpapper, 25 0/0			35	
		3) insättning av höjdlägestal st. 63	0,02		1 26	
		" " kanaler och diken, grundbelopp			1 75	
		tillägg för varje cm. verkligt mått å kartan, cm. 10.5	0,05		52	12 38
		Kopia av profil-, sektions-, bro och trumritningar, § 54,				
		1) enligt tariff VIII, endast markyta km.				
		befintligt vattendrag el. vall "				
		nytt avlopp el. vall "				
		ändring av befintligt avlopp " 0.42	6.-		2 52	
		2) tvärsektioner, originalritningens belopp			25	
		3) broar och trummor, " "				
		4) för varje med rubrik, skalor o. d. försett blad st.	3,00			2 77
		nedsättning för kopia å kalkerväv 25 0/0				
		Kopia av annan ritning, § 46, pumpstation, dagar 13	12,00			4 -
		brunn, rörutlopp och slamficka "	12,00			
		Avskrift av synehandlingarna, § 55 sid. 23	0,55			12 65
		Översiktskarta i d.o, § 41				
		Summa kronor				31 70
		Övriga förrättningskostnader,				
		Lösen av förordnandet jämte kommissionärsarvode			8 -	
		Annonskostnader ang. sammanträden				
		Inbindning av förrättningshandlingar o. uppklistring av ritningar			2 -	10 -
		Arvode till biträdande förrättningsmannen				
		Ersättning till gode männen enligt egna räkningar				20 80
		Kostnader för hantlangning, materialier o. d.				8 -
		Belgivering av kalkerväv				4 25
		Summa kronor				43 05
		Sammandrag.				
		Förrättningsmannens arvode				117 60
		Lösen för kopior och avskrifter				31 70
		Övriga förrättningskostnader				43 05
		Summa kronor				192 35

Den, som icke åtnöjes med denna räkning, äger att inom tre månader från nedanstående dag klander därå anställa genom stämning till *Ingelstads och Järestads* häradsrätt.

Komstad den *14 nov* 19*34*

Lennart Holmström
Statens lantbruksingenjör.

Att sakägarne erhållit en med denna lika lydande räkning betyga:

Förestående avskrift av synopstokoll med bilagor / *5* vidimeras.

Kronor kvitteras:

den 19.....

Lennart Holmström

L _____ 1•0752

DIARIE Nr 4550
K. LANDBRUKSSTYRELSEN
6 MRS. 1936




*Genom Kungl. Maj:ts nådiga brev
den 13. december 1935 fastställd till
efterrättelse vid arbetets utförande.*

*Stockholm den 10 januari 1936.
På Kungl. Lantbruksstyrelsens vägnar:*

Alfred Smith

Översiktskarta

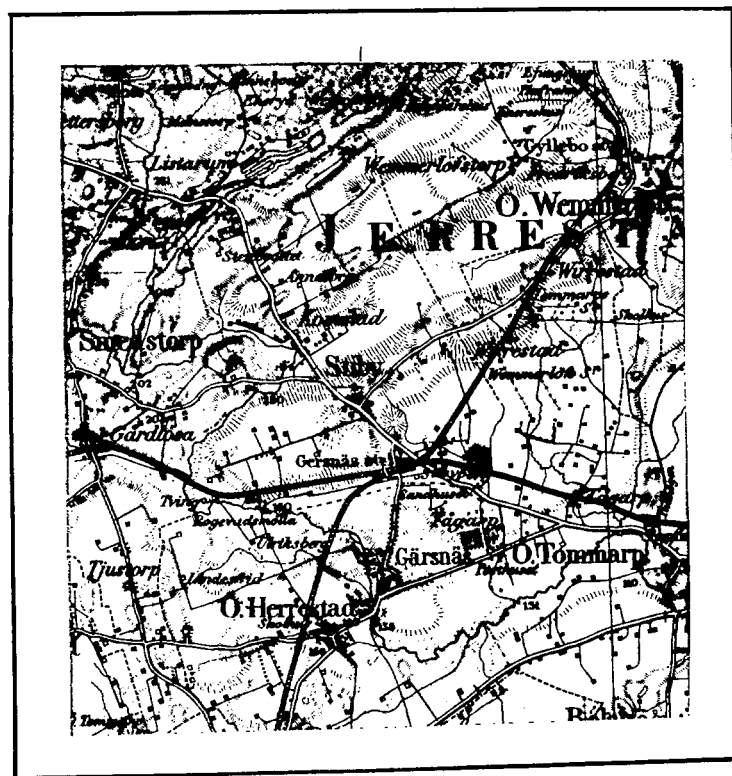

Skala 1:100000.

Sedan delägarna i "Komstad-Kalvhagsdikning av år 1934", som avser torrläggning av vattenskadade marker till Komstad i Stiby socken av Kristianstads län, förklarat sig vilja söka lån och anslag av allmänna medel till företagets utförande, får jag härmed därom avgiva följande av ritningar och förslag åtföljda

B E T Ä N K A N D E.

Företagets ändamål.

Företaget avser bättre torrläggning av åker och ängsmark.

Belägenhet.

Avdikningsområdets belägenhet framgår av motstående översiktskarta där det markerats med röd färg.

Föregående rättslig utredning.

Företaget har föregåtts av syneförrättning enligt vattenlagen, verkställd av undertecknad på förordnande av länsstyrelsen.

Mot syneförrättningen som slöts den 14 nov. 1934 har missnöje ej anmälts vilket framgår av närslutna diariébevis /bil.C/.

Låne- och anslagssökande.

I förening, bil.D, daterad 1 dec. 1934 hava delägarna överenskommit att gemensamt hos Kungl. Maj:t göra underdånig ansökan om största möjliga lån och anslag av allmänna medel till före-

tagets utförande.

Avdikningsområdets beskaffenhet.

Jordmånens beskaffenhet framgår av den till syneprotokollet
fogade ägobeskrivningen.

Nuvarande avdikning.

Området avvattnas för närvarande av mindre, öppna diken,
vilkas dimensioner dock äro allt för små för att tillåta markernas
rationella torrläggning för åker och äng.

Torrläggning.

Dikningsförslaget avser dessa öppna dikens nygrävning och er-
sättande med rördiken i den utsträckning som bifogade plan- och
profilritningar utvisa.

På grund av erfarenhet från närgränsande dikningsföretag med
samma jordbeskaffenhet torde inga sådana omständigheter förefinnas
som kunna verka hindrande på användandet av cementrör.

Areal, jordförbättring och kostnad.

Den i företaget ingående arealen och den genom dikningen möj-
liggjorda jordförbättringen finnes angiven i till syneprotokollet
fogad hävdeförteckning och värderingslängd och utgör:

åker	0.985 har
äng	0.215 "
med ett förbättringsvärde av	1023.30 kronor

Själva dikningskostnaden finnes angiven i till syneprotokollet
fogade kostnadsberäkningen samt i sammandrag i till detta belänskande
fogad kostnadsberäkning /bil.A/.

Samtliga kostnaden utgör för:

Dikningen	900.- kr.
Syneförrättningen	192.35 "
Betänkandet	<u>72.95 "</u>
Summa	<u>1165.30 kr.</u>

Deltagningsskyldighet.

Denna är reglerad genom bestämmelserna i synemännens laga kraftvunna utlåtande.

Hinder mot företaget.

Enär syneförrättningen vunnit laga kraft finnes ej något hinder mot företagets utförande.

Liknande företag i orten.

Närmast belägna med statsmedel understödda liknande företag torde vara "Stiby-Komstads dikningsföretag av år 1929".

Nu avhandlade företag har ej förut varit föremål för offentlig myndighets prövning.

Beräkning av lån och anslag.

Relativkostnaden för företaget utgör 1.13.

Den summa som således författningsenligt skall kunna utgå som bidrag ur Statens avdikningsanslag torde uppgå till 50 % av hela kostnaden eller 582.65 kronor och lånet ur Statens avdikningslånefond till 582.65 kronor.

Tillstyrkan.

Hänvisande till förestående utredning tillstyrker jag att till utförande av detta företag beviljas bidrag ur Statens avdikningsanslag med 580 kronor och lån ur Statens avdikningslånefond

med 580 kronor.

Utförande.

Vid arbetenas utförande skall iakttagas vad i synemännens laga kraftvunna utlåtande bestämmes.

Arbetstid.

Till arbetenas utförande torde böra anslås en tidrymd av ett

år. Kristianstad 1 febr. 1935.

Lennart Holmström

Statens lantbruksingenjör

Bilagor.

- A Sammandrag av kostnaderna
- B Förteckning över fastigheter till vilka lån sökes
- C Diariebevis
- D Föreningshandling
- E Ett häfte synehandlingar
- F Ritningar i ett blad.

K O S T N A D S F Ö R S L A G

Dikesgrävningen			~~751~~ ~~900~~	25	x)
Syreförrättningen	192	35			
Betänkandet	72	95	265	30	
			1016	55	
			~~1165~~	~~30~~	
Summa					

Kristianstad 1 febr. 1935.

Lennart Holmström

Statens lantbruksingenjör

x) Ändringen vidtagen av Kungl. Lantbrukstyrelsen.

Vid arbetsplanens fastställande har kostnaden för företaget beräknats till 1016 kronor 55 öre.

Stockholm den 10 januari 1936

På Kungl. Lantbrukstyrelsens vägnar:
Albert Smith.

Hemmanstal	Registreringsnummer	Littera å kartan	Socken, by och hemman	Delägares namn, hemvist m. m. samt ägobeskrivning	Ägofigurans nummer
1	2	3	4	5	6
5/64 av 7/256 1/32 av 3/32 1/16	4 8 4 9 3 11 3 14 8 16	Ab Aa Ac	<u>Kristianstads län.</u> <u>Stiby socken.</u> Konstad " " Enligt jordeboken har mtl. av 16 .	Johan Landgren Johan Jönsson Andreas Anderseon Andreas Andersson lagfart å 3/128 Kristianstad 1 febr. 1935. Lennart Holmström Statens lantbruksingenjör	

Att, såvitt framgår av härstädes fört vederbörligt diarium, besvär icke inom laga tid anförts över en enligt uppgift den 14 november 1934 avslutad laga syneförrättning angående företag, benämnt "Komstad Kalvhagsdikning av år 1934" och avseende torrläggning av marker till Komstad i Stiby socken, Kristianstads län; det varder härmed till bevis meddelat. Stockholm i Söderbygdens vattendomstols kansli den 22 januari 1935.

Ex officio;

Sven Nordlund

Undertecknade delägare i "Komstad-Kalvhagsdikning av år 1934" överenskomma härmed att gemensamt hos Kungl. Maj:t göra underdånig ansökan om största möjliga lån och anslag av allmänna medel till företagets utförande och uppdraga vi åt arbetsstyrelsens ordförande att å våra vägnar underteckna alla härför erforderliga handlingar och kontrakt samt åt arbetsstyrelsen att utkvittera och mot redovisningsskyldighet handhava oss beviljade statsmedel.

Komstad 1 dec. 1934.

Johan Landgren, Komstad n:o 8

Andreas Andersson, Stiby n:o 14

Johan Jönsson, Komstad n:o 9

Bevittnas:

Otto Johansson

Ernst Andersson

Komstad n:o 14

Komstad n:o 7

Förestående avskrift av handlingar tillhörande
den av Kungl. Maj:t den 13/12 1935 fast-
ställda arbetsplanen vidimeras:

Johanna Jönsson

387
38

L 1-0752

DIARIE Nr 4550
K. LANTBRUKSSTYRELSEN
6 MRS. 1936

KONTRAKT.

Sedan Kungl. Maj:t den 13 december 1935 för
"Komstad Kalvhagsdikning av år 1934" i Stiby socken av
KRISTIANSTADS LÄN

under föreskrift, dels att vid sådana betongarbeten, som kunna ifrågakomma vid företaget, material av inhemsk tillverkning bör användas, då icke särskilda omständigheter till annat föranleda, dels ock ~~under föreskrift~~, att understödstagare skall vara skyldig underkasta sig den granskning från Riksdagens revisorers sida rörande statsunderstödet användning, som Kungl. Maj:t kan komma att föreskriva, beviljat dels ett lån av femhundra (500)

kronor att utgå från *statens avdikningslånefond* och dels ett *statsbidrag* utan återbetalningsskyldighet av femhundra (500)

kronor att utgå från *statens avdikningsanslag*, ävensom fastställt en av statens lantbruksingenjör L. Holmström vid syneförrättning år 1934 upprättad arbetsplan med därtill hörande kostnadsförslag, ha ~~h~~ undertecknad, som av vederbörande intressenter utsetts till styrelsen ~~förtroende~~ ~~man~~ för företaget, ~~ordförande~~ med Kungl. Lantbruksstyrelsen, å Kungl. Maj:ts och Kronans vägnar, avslutat följande kontrakt, varigenom ~~vi~~ jag för egen del samt å vederbörande intressenters i företaget vägnar åtag ~~oss~~ och förbind ~~oss~~ mig

- 1:o) att utföra företaget i noggrann överensstämmelse med den av Kungl. Maj:t fastställda arbetsplanen med de eventuella ändringar däri, varom vederbörande myndighet må efter framställning besluta,
- att fullborda arbetet till den 1 september 1936,
- att vid företagets utförande iakttaga de föreskrifter, som av Kungl. Maj:t eller Lantbruksstyrelsen må hava meddelats,
- att bestrida vad utöver beviljade statsmedel kan erfordras för företagets fullbordande.

att gälda vederbörande förrättningsman tillkommande gottgörelse enligt taxa även i fråga om av Lantbruksstyrelsen beordrad avsyning av företaget,

att, när sådant av Lantbruksstyrelsen påfordras, förete behörigen verifierade räkenskaper för företaget ävensom att, därest det skulle visa sig, att torrläggningskostnad, varför statsmedel beviljats, beräknats till högre belopp än den verkliga kostnaden, vidkännas motsvarande minskning av lånet och statsbidraget,

att underhålla det utförda arbetet intill dess sådan underhållsskyldighet kan varda andra i laga ordning ålagd eller vederbörande från underhållsskyldigheten befriats, samt

att vid arbetets utförande ävensom i fråga om underhållsskyldighetens fullgörande underkasta ^{oss} mig Lantbruksstyrelsens inseende och kontroll;

2:o) att för tjänsteman, som av Lantbruksstyrelsen eller Väg- och Vattenbyggnadsstyrelsen förordnas att verkställa besiktning eller avsyning av arbetet eller inspektion av underhållsarbetet, tillhandahålla den för företaget fastställda arbetsplanen med därtill hörande handlingar och ritningar;

3:o) att i händelse avvikelse utan därtill i vederbörlig ordning erhållet tillstånd skett från den fastställda arbetsplanen, eller arbetet icke blivit fullbordat inom därför bestämd tid och Lantbruksstyrelsen ej heller meddelat anstånd med dess utförande, eller Kungl. Statskontoret skulle finna den säkerhet, som blivit ställd för till Statskontoret avgiven skuldförbindelse angående lånets återbetalning, icke vidare nöjaktig, och ny säkerhet, som av Statskontoret godkännes, icke varder inom bestämd tid avlämnad, eller den bestämda annuiteten icke varder i behörig tid erlagd, låta det ankomma på Kungl. Maj:t att inställa all vidare utbetalning av statsmedel samt att återfordra vad därav uppburits, beträffande lånet dock endast därest icke beslut om detsamma återbetalning och fördelning blivit meddelat, att inom viss angiven tid på en gång eller efter hand inbetalas till Statskontoret, ävensom att å sålunda lyftade och återburna medel erlägga fem procent årlig ränta från lyftningsdagen till dess återbetalning sker;

4:o) att ifråga om tid för lyftande av statsmedlen i mån av arbetets fortgång låta gälla vad Lantbruksstyrelsen därutinnan bestämmer; och skall, därest icke Kungl. Maj:t med avseende å särskilda förhållanden prövar skäligt annorlunda förordna, någon del av statsmedlen innestå i Statskontoret intill dess arbetet blivit vederbörligen avsynat och av Lantbruksstyrelsen godkänt;

5:o) att vid avslutandet av detta kontrakt för förvaring i Lantbruksstyrelsens arkiv till Styrelsen överlämna bestyrkt avskrift och kopia av de till den fastställda arbetsplanen hörande handlingar och ritningar, ävensom att, innan sista delen av statsmedlen lyftes, till Lantbruksstyrelsen överlämna fullständig beskrivning jämte ritning över sådan avvikelse från den fastställda planen, vartill vederbörligt tillstånd meddelats;

6:o) att bestrida eller gottgöra alla kostnader av vad beskaffenhet de vara må, som i följd av erhållna statsmedel föranledas för Statskontoret;

7:o) att för fullgörande av detta kontrakt ävensom, därest mot kontraktet brytes, för återbäring av lyftade statsmedel jämte därå upplupen ränta, ställa sådan säkerhet, som av Lantbruksstyrelsen godkännes;

8:o) att till Statskontoret avgiva med behörig borgen eller annan säkerhet försedd skuldförbindelse angående lånets återbetalning; samt

9:o) att fullgöra de övriga åtaganden, som enligt gällande författningar i ämnet åligga mottagare av ifrågavarande statsmedel.

Härav äro två lika lydande exemplar upprättade, av vilka vardera kontrahenten tagit ett.

Konstads den 31/1 januari 1936.

Johan Landgren

Att Lantbrukaren Johan Landgren,
Konstads 84

i bägges vår närvaro egenhändigt undertecknat förestående kontrakt, intyga:

Frans d'Artensson

Adress

Konstads N: 9

Edvard Persson

Adress

Konstads n: 9

Med stöd av Kungl. brevet den 13 december
1935 antager Kungl. Lantbruksstyrelsen,
å Kungl. Maj:ts och Kronans vägnar, detta
kontrakt.

Stockholm den 19 mars 1936.

På Kungl. Lantbruksstyrelsens vägnar

Carl Schultze

Vederbörandes uppmärksamhet fästes å bestämmelserna i 13 kap. 17 § vattenlagen, vari stadgas att, därest det framtida underhållet försummas, Konungens Befallningshavande eller annan myndighet Konungen bestämmer äger själv bota bristen på den försumliges bekostnad.

A r e a l								Nuvarande värde			Blivande värde			Förbättringsvärde			
Åker		Äng och odlingsmark		Annat duglig mark		Impediment och högl. mark		pr har	pr ägofigur		pr har	pr ägofigur		pr har	pr ägofigur		
Har	ar	Har	ar	Har	ar	Har	ar	Kr.	Kr.	öre	Kr.	Kr.	öre	Kr.	Kr.	öre	
7		8		9		10		11		12		13		14		15	
<u>Uppgift</u> å de sökande av lån från Statens avdikningslånefond till utförande av "Komstad Kalvhagsdikning av år 1934" för vilka lån tillstyrkes.																	

Hemmanstal	Registernummer	Littera å kartan	<u>Socken, by och hemman</u>	Delägares namn, hemvist m. m. samt ägobeskrivning	Ägofigrens nummer
1	2	3	4	5	6
			<u>Kristianstads län.</u> <u>Stiby socken.</u>		
5/64	8	Ab	Komstad	Johan Landgren	
av 7/256	9	Aa	"	Johan Jönsson	
1/32	11		"		
av 3/32	14		"		
1/16	16	Ac	"	Andreas Andersson	
			Enligt jordboken har Andreas Andersson lagfart å 3/128 mtl av 16 .		
			Kristianstad 1 febr. 1935. <i>Samuel Carlsson</i> Statens lantbruksingenjör		
			<i>Komstad { av 7/256 av 9 1/2</i> <i> { 1/32 11 3</i> <i> { av 3/32 14 2</i> <i> { 1/16 av 16 8</i> <i>Johan Jönsson</i> <i>Andreas Andersson</i>		

1936 den 19 mars

Uppgift jämlikt stadgandet i 1 §, 1 stycket, av lag om kronans förvaltningsrätt för avdikningslån den 14 juni 1929 (nr 164).

Förslagets namn: "Komstad Kalvhagadikning av år 1934" i Stiby socken av Kristianstads län.

Lån 510 kronor från statens avdikningslånefond enligt Kungl. Maj:ts beslut den 13 december 1935.


Lånet har beviljats för nedanstående, i utredningen angående de såsom upptagne fastigheter.

Socken, by och hemman	Mantal	Register- nummer	Ejare
<u>Stiby socken.</u>			
Komstad	5/64	8 ⁴	Johan Landgren
"	{ av 7/256	av 9 ⁴	
"	{ 1/32	11 ³	Johan Jönsson
"	{ av 3/32	14 ³	
"	{ 1/16	av 16 ⁸	Andreas Andersson

Stockholm den 19 mars 1936.

På Kungl. Lantbrukstygglörens vägnar

Olof Fredholm

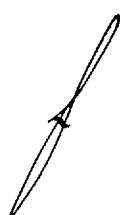

Sock. $\frac{19}{3}$ 36

357/35

DIARIE Nr. 4551
KLANTÖRUXSTÄLLS
6 MRS. 1936

Bevis

Över verkställd avsyning av torrlägningsföretag.

Företagets namn: Komstad Kalvhagsdikning av år 1934 i Stiby socken av Kristianstads län.

Planen fastställd den 13 december 1935.

Lån från statens avdikningslånefond 510 kronor.

Bidrag från statens avdikningsanslag 500 kronor.

Kontrakt om företagets utförande antaget av sökandena.

Fastställd arbetstid till den 1 september 1936.

Ordförande i företagets styrelse: lantbrukaren Johan Landgren,
Komstad pr Gärsnäs.

Avsyning verkställd av förste assistenten Lars Kullmah.

Företaget befanns därvid vara i sin helhet utfört i överensstämmelse med den fastställda arbetsplanen, och tillstyrker jag dess godkännande. Kristianstad den 5 mars 1936.

Lennart Wernström
statens lantbruksingenjör.

