
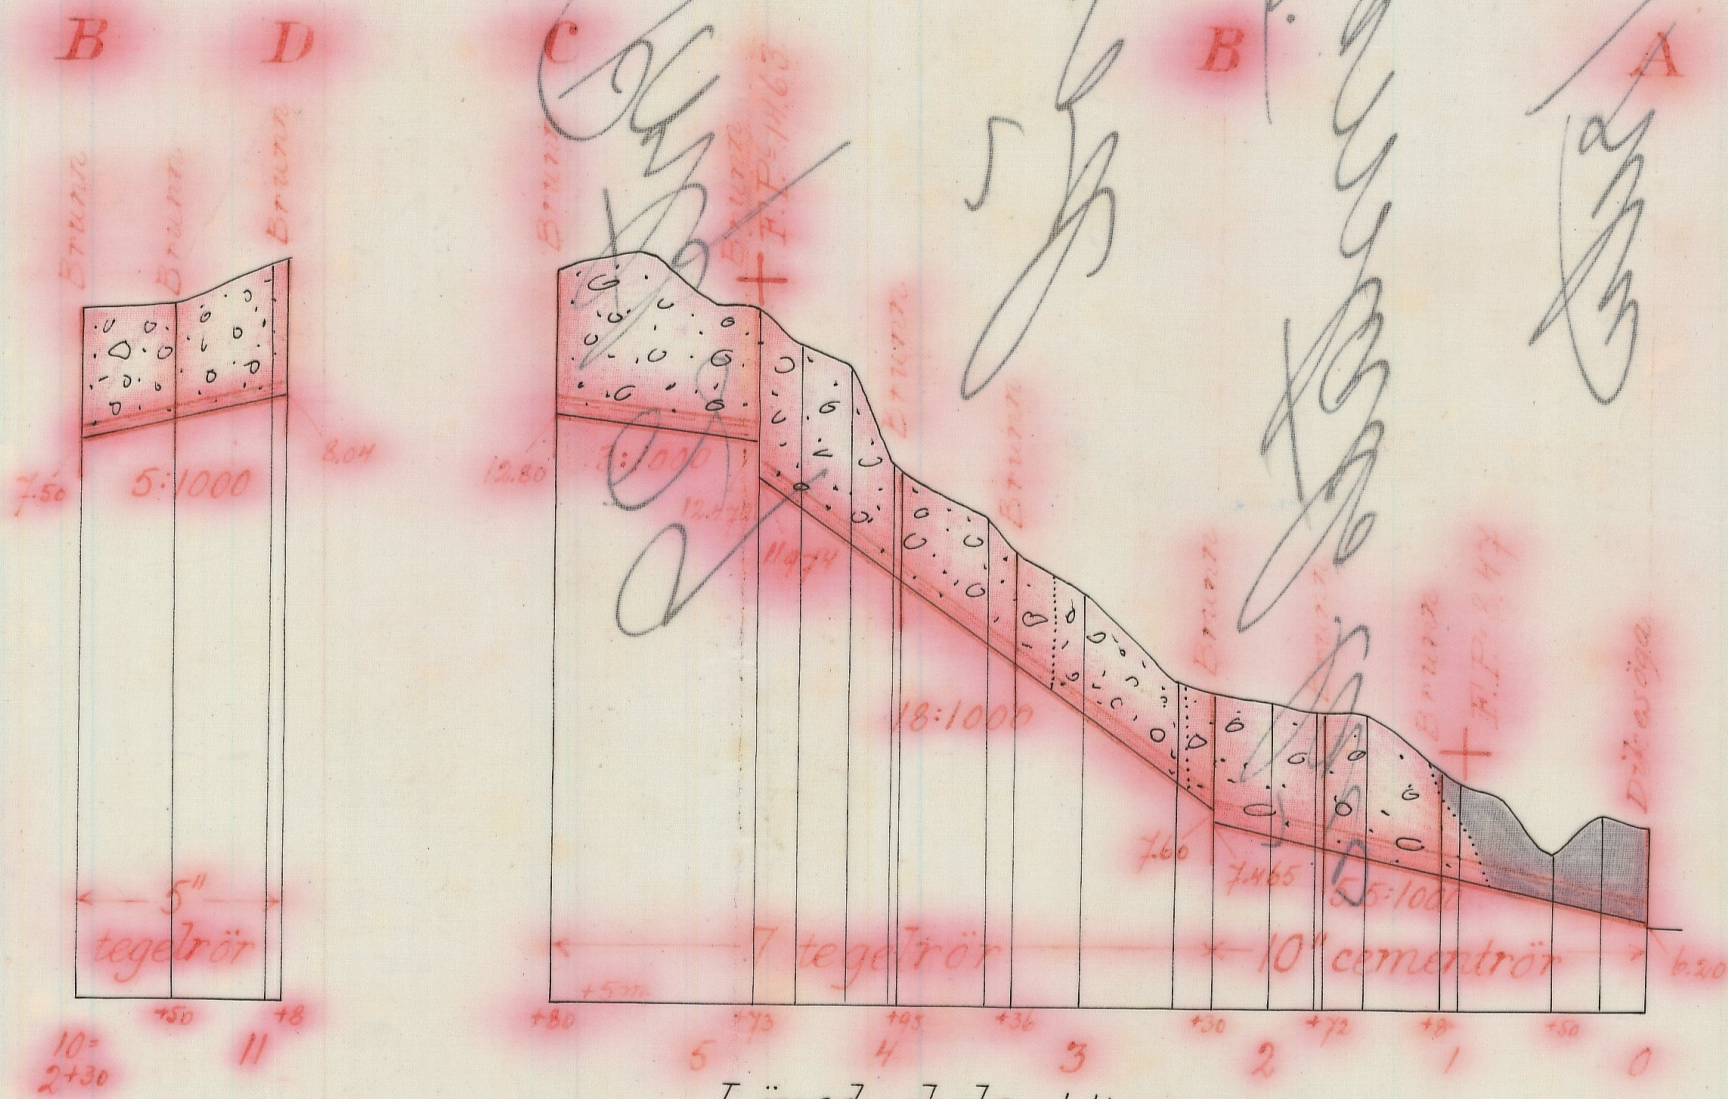


Enligt Kungl. Maj:ts rådiga be-
slut den 13 december 1935 fastställd till
efterriktelsen vid arbetets utförande.


Stockholm den 10 januari 1936
På Kungl. Lantbruksstyrelsens vägnar:
Albert Smith.

Ludaröds dikningsföretag av år 1934

Kungl. Lantbruksstyrelsens
Ritningsarkiv.

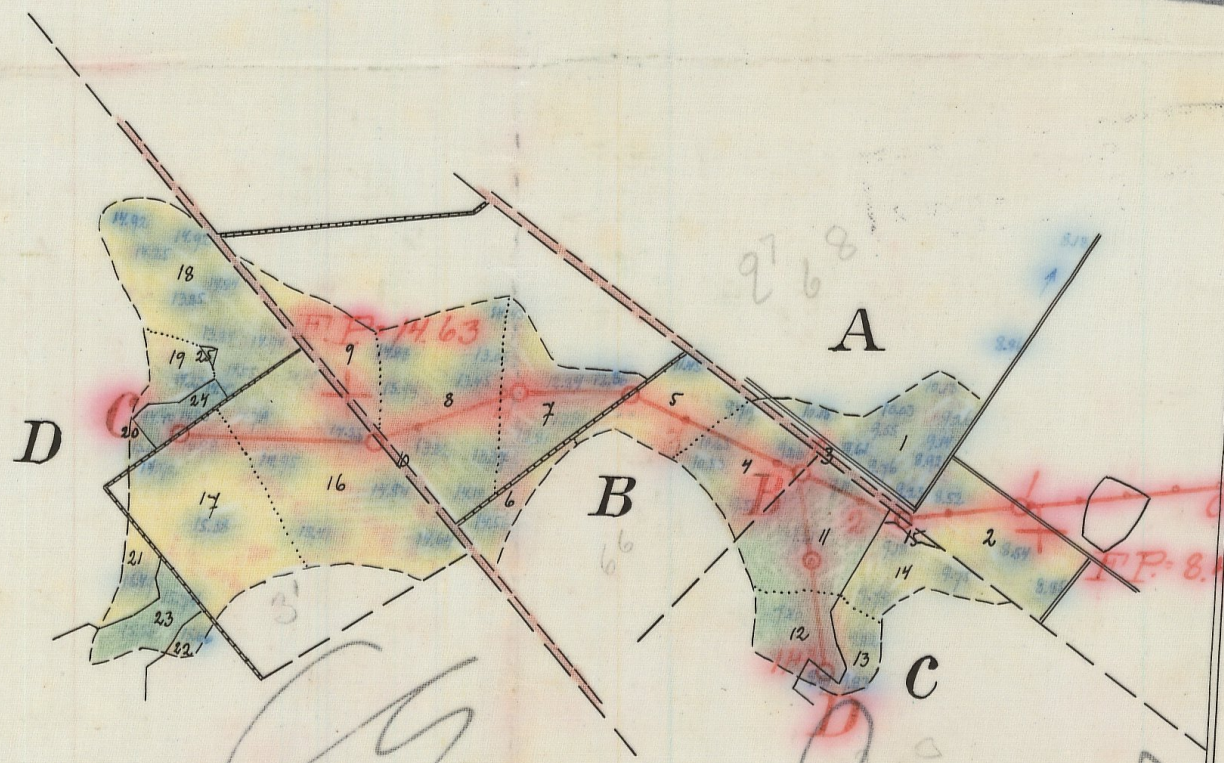

Längd-skala = 1:4000

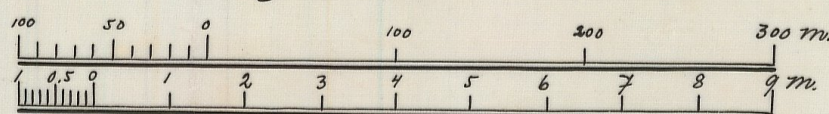

Höjd-skala = 1:100

Likheten med den av Kungl. Maj:t
den 13/12 1935 fastställda arbets-
planen bestyrkes:

Annars-Löfdén

Förslag till dikning inom Ludaröd

i Eljaröds socken, Kristianstads län,
upprättat vid synförrättning enligt vattenlagen
år 1934 av


Annars-Löfdén
Statens lantbruksingenjör.

Registernummer

Eljaröds socken


A	Ludaröd	gem. årgov. { 2,6 ⁸
B	"	6 ⁶
C	"	gem. årgov. { 2,6 ³
D	"	3 ¹

Förslag till dränsöga vid punkt A

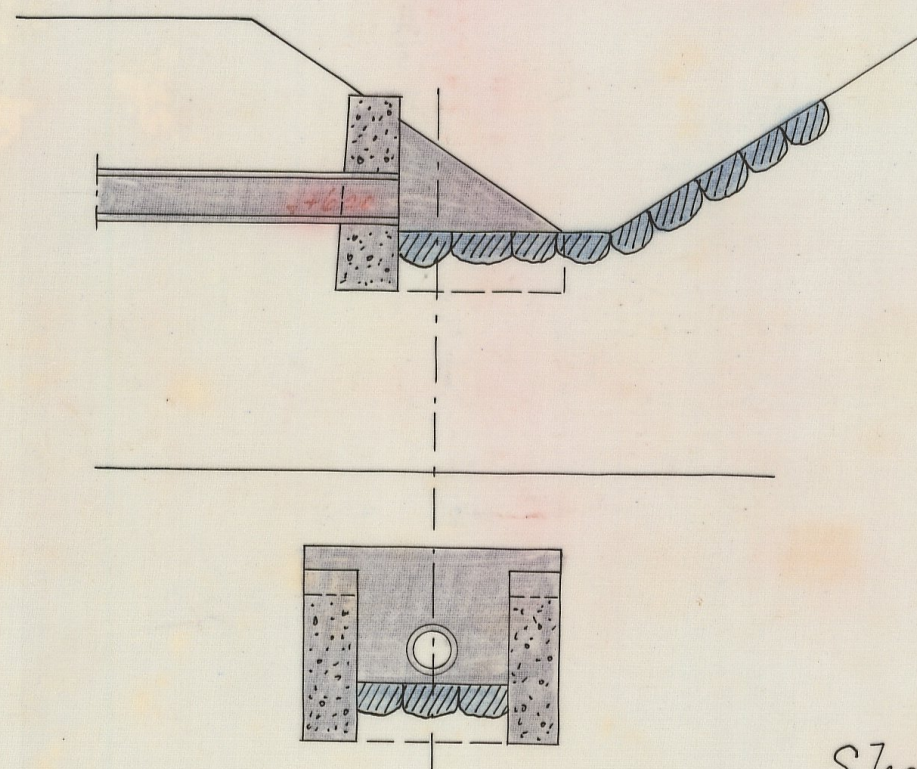

Kungl. Lantbruksstyrelsens
Ritningsarkiv.

Förslag till intagningsbrunn

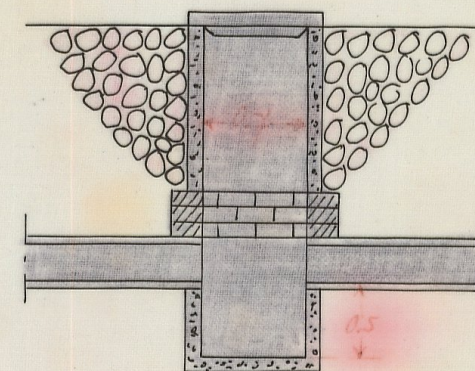

Skala = 1:50

RIK.Nr 001

L 1-0756

Ar. 771 Kristianstads län

L _____ 1*0756

DIARIE NO 4484

K. LANTBRUKSSTYRELSEN

10 MAJ 1935

13 DEC 1935


i und. o. m.

DIARIE NO

3127

K. LANTBRUKSSTYRELSEN

11 FEB. 1936

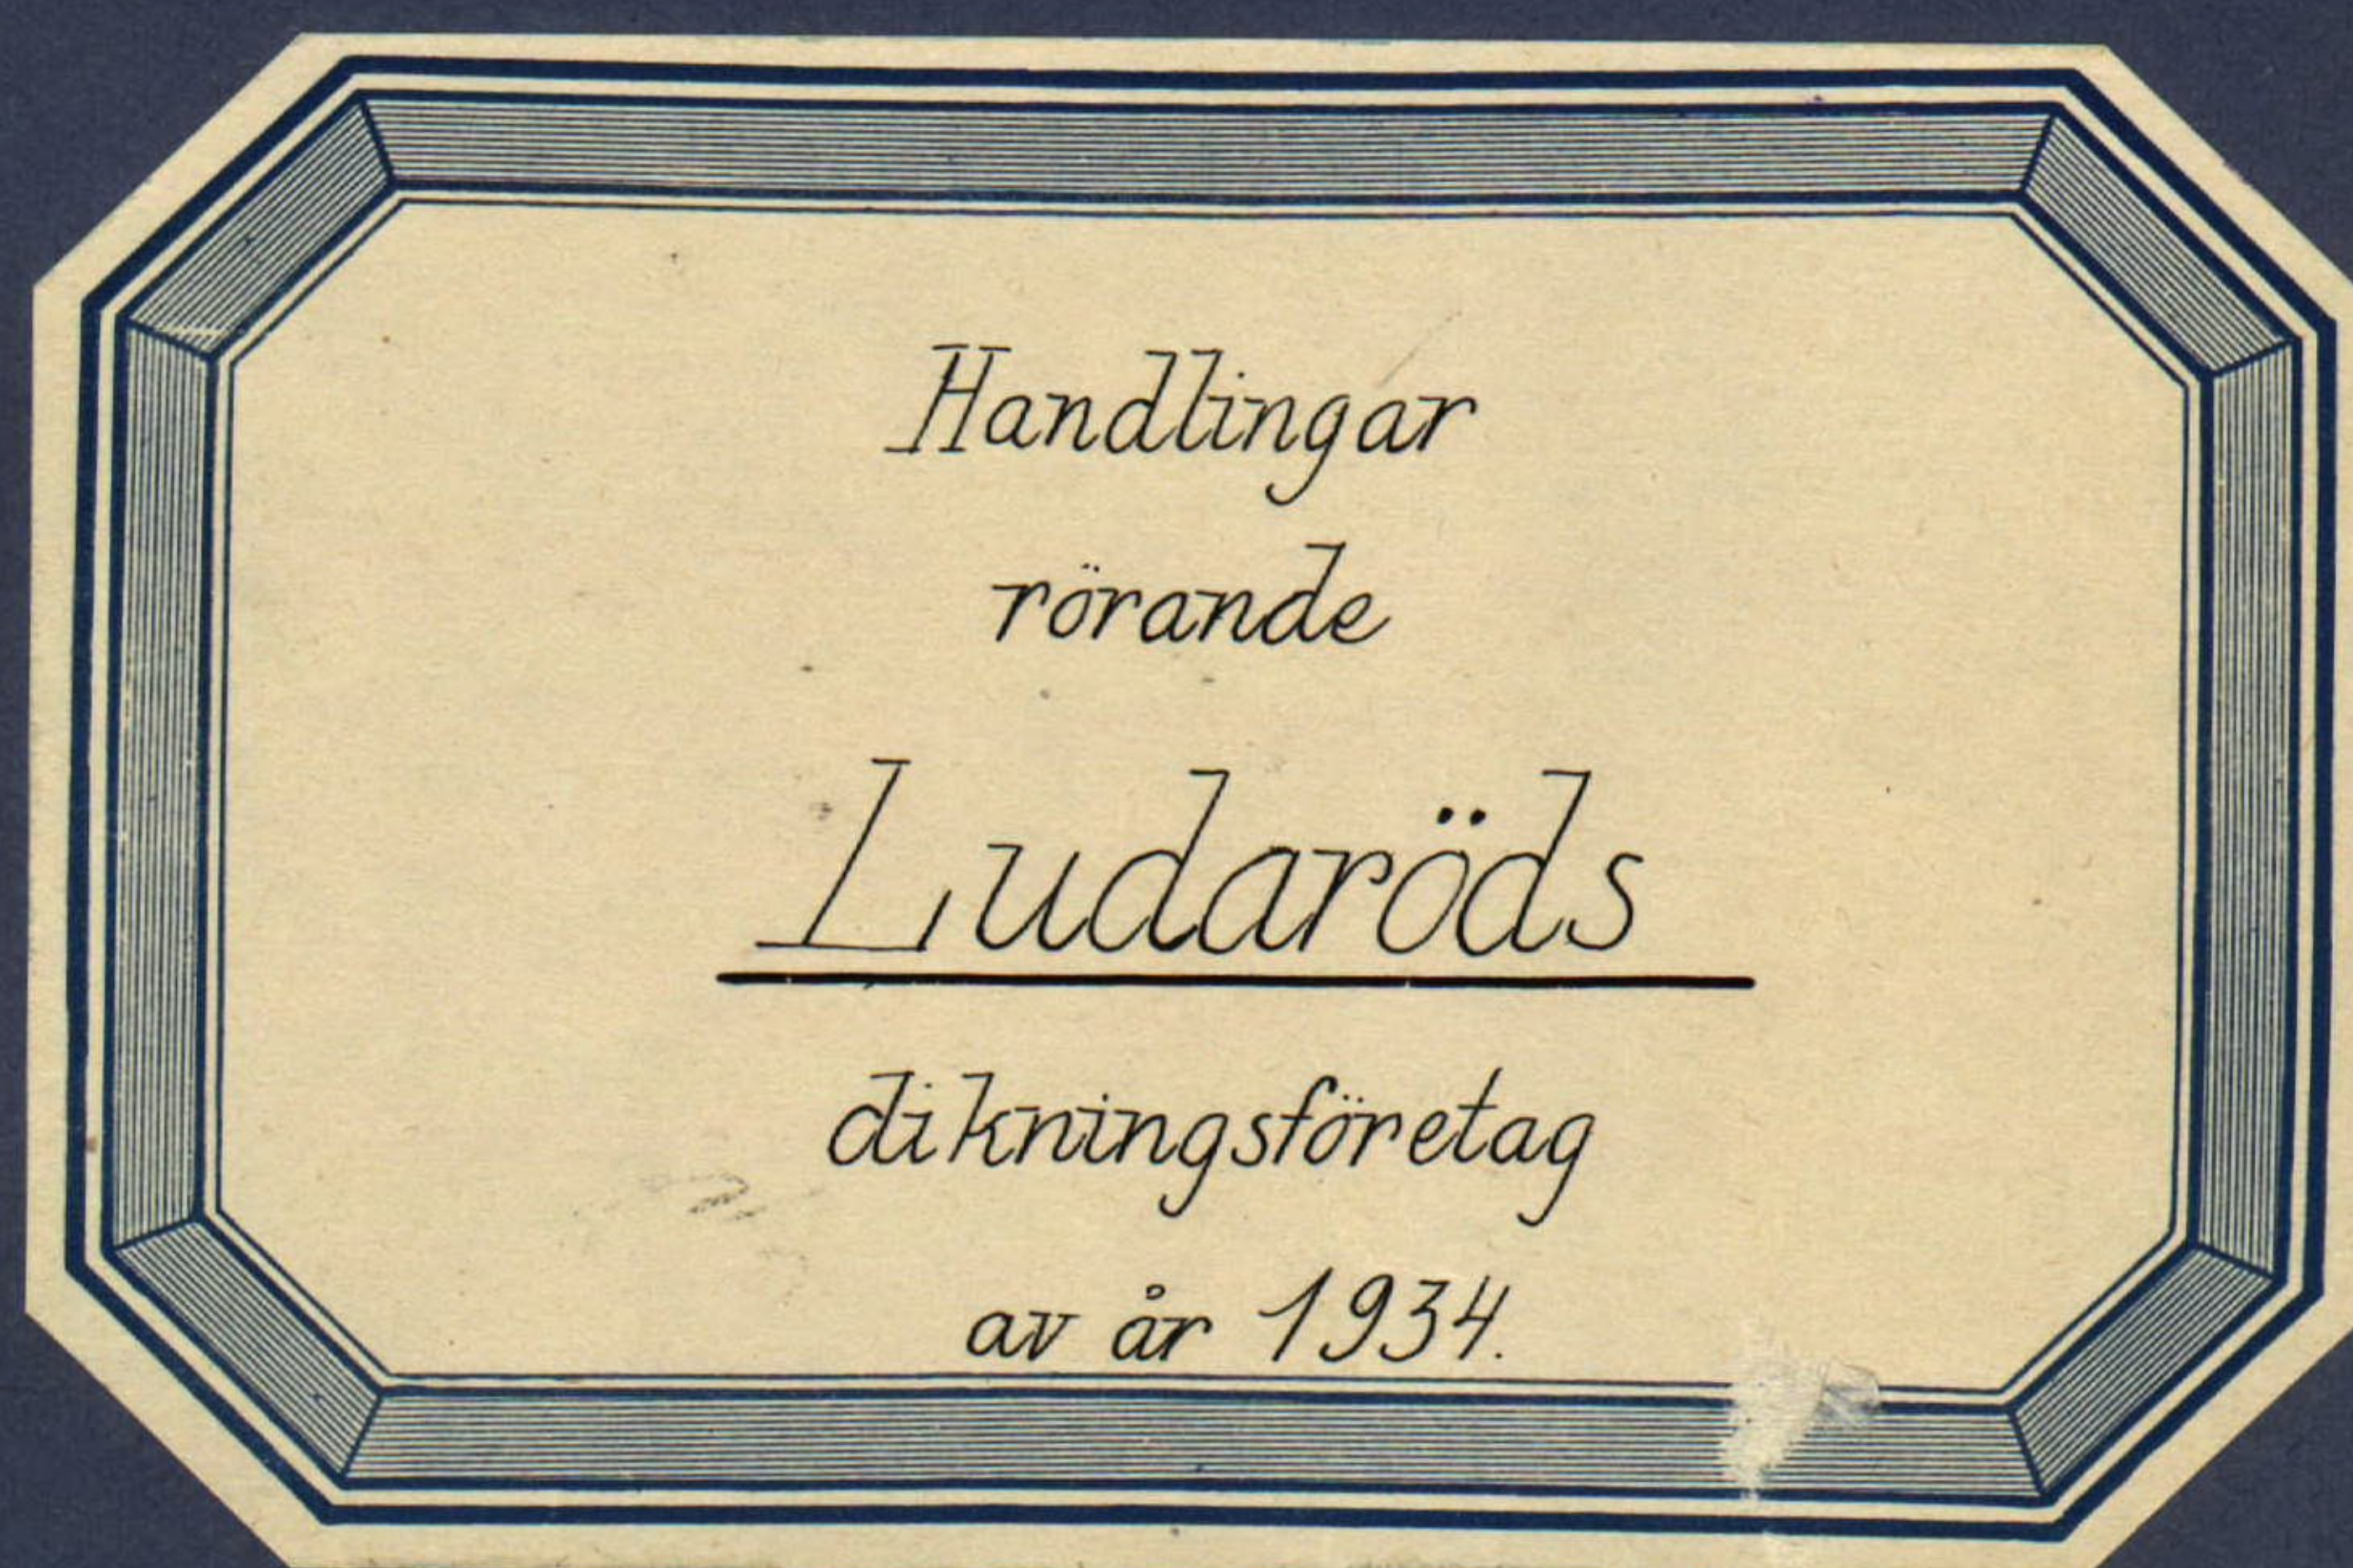

Protokoll, hållet vid syneförrätt-
ning enligt vattenlagen angående dik-
ning inom Ludaröd i Eljaröds socken av
Kristianstads län.

År 1934 den 8 augusti inställde sig undertecknad statens
lantbruksingenjör hos lantbrukaren Johan Andersson i Ludaröd för
att på grund av länsstyrelsens förordnande verkställa syneför-
rättning enligt vattenlagen angående dikning inom Ludaröd i
Eljaröds socken av Kristianstads län. På grund av personliga
kallelser hade till sammanträde infunnit sig:

Greve Gustaf Pipers förmyndareförvaltning, Christinehof, genom
forster Chr. Saxtorph enligt fullmakt bil.1,

Johan Andersson, Ludaröd

Herman Andersson, "

Ernst Borg, "

Såsom biträdande gode män:

C.P.Pettersson, Eljaröd, och Nils Gummesson, Ludaröd, vilka
båda avlagt föreskriven ed.

§ 1.

Det för undertecknad utfärdade förordnandet samt ansökan
därom upplästes /bil.2/.

§ 2.

På därom framställd fråga yppades ej någon jävsanmärkning
mot synemännen, ej heller visste sig dessa stå i jävsförhållande
till sakägare.

§ 3.

Sökanden Johan Andersson yrkade anläggandet av täckt avloppsledning till sådant djup och dimensioner, att marken kunde torrläggas till lagenligt djup för åker, samt att kostnaderna skulle fördelas enligt lag.

§ 4.

Ernst Borg yrkade såsom arrendator under Christinehof, att diket skulle utsträckas över angränsande åker, Forster Saxtorph hade ej något att invända däremot under förutsättning att dikningen vore till nytta för fastigheten. Herman Andersson i egenskap av (för Hanna Perssons sterbhus) ombud yrkade anläggandet av täckt ledning upp genom sterbhusets äng.

§ 5.

Förrättningsmannen kungjorde, att synemännen omedelbart efter sammanträdet komme att vidtaga för ärendets vidare handläggning nödiga undersökningar och värderingar samt att nytt sammanträde komme att hållas å samma lokal tisdagen den 28 innevarande augusti månad kl. 1 e.m. till vilket sammanträde inga andra kallelser än detta meddelande komme att utgivas.

§ 6.

Då intet vidare förekom upplästes protokollet och slöts sammanträdet.

Ort och tid som ovan

Lennart Holmström

Statens lantbruksingenjör

Carl Petersson

Nils Gummesson

År 1934 den 28 augusti.

Denna dag sammanträdde åter förenämnda synemän hos lantbrukaren Johan Andersson i Ludaröd varvid följande sakägare infunno sig:

Johan Andersson, Ludaröd

Anders Perssons arvingar genom Herman Andersson, Ludaröd,

Ernst Borg, Ludaröd,

Christinehofs fideikommiss förmyndareförvaltning genom godsförvaltaren Fridrik Larsson, Christinehof.

§ 7.

Förrättningsmannen framlade och förklarade det upprättade dikningsförslaget samt uppläste hävdförteckning, ägobeskrivning och värderingslängd i sammandrag /bil.3/, kostnadsberäkning /bil.4/ och kostnadsfördelningslängd /bil.5/.

§ 8.

Synemännen avgåvo sitt utlåtande /bil.6/.

§ 9.

Det beslöts att arbetsstyrelsen skulle bestå av en person. Härtill valdes Johan Andersson, Ludaröd pr Eljaröd.

§ 10.

Företagets handlingar och ritningar skulle förvaras av Johan Andersson.

§ 11.

Räkning å förrättningskostnaderna bifogades protokollet /bil.7/.

Då intet vidare förekom upplästes protokollet och förklarades
förrättningen avslutad.

Ludaröd den 28 aug. 1934.

Lennart Holmström

Statens lantbruksingenjör

Carl Petersson

Nils Gummesson

Bil. 1 .

F u l l m a k t för Forster Chr. Saxtorph att vid samman-
träde angående dikning i Ludaröd den 8 augusti 1934 rörande
Kristinehovs fideikommiss föra vår talan och vår rätt bevaka.

Ombudets laga åtgärder godkännas.

Malmö den 6 augusti 1934.

GREVE GUSTAF PIPERS FÖRMYNDAREFÖRVALTNING

Ph. Bonde

Bernh. Andersson

Bevittnas:

S.Sjöstrand

G.Andersson

Bil. 2 .

Till Länsstyrelsen i Kristianstads län.

Undertecknad får härmed vördsamt anhålla om förordnande för
Statens lantbruksingenjör att verkställa syneförrättning enligt
vattenlagen å avloppsdiken från vattenberörda marker till Ludaröd
n:o 6 i Eljaröds socken av Kristianstads län.

Alla av företaget berörda torde först av förrättningsmannen
med säkerhet kunna angivas.

Ludaröd den 17 augusti 1931.

Johan Andersson

Ludaröd n:o 6

Bevittnas:

Erik Kullman

R e s o l u t i o n .

Jämlikt 10 kap. 33 § vattenlagen förordnar länsstyrelsen statens lantbruksingenjör Lennart Holmström att i enlighet med föreskrifterna i ovan åberopade lag, därest laga hinder ej möter, verkställa den uti bilagda ansökan påkallade förrättning; skolande sökanden tillställa förrättningsmannen detta förordnande.

Kristianstads landskansli den 14 januari 1932.

På länsstyrelsens vägnar:

Ivan Fr.Regner

Gösta Ek

Hemmanstal	Registernummer	Littera å kartan	Socken, by och hemman	Delägares namn, hemvist m. m. samt ägobeskrivning	Ägofigurans nummer
1	2	3	4	5	6
129/8192 201/8192	gms. i. äg. vidd. { ² ₇ ⁶ ₈	A	Byaröds m. hem. Ludaröd	Johan Andersson åker, mylla på hubl. grus " " " " " " väg m. y. Summa	1 2 3
1/8	6 ^b	B	Do	Johan Andersson åker, mylla på hubl. grus " väg m. y. Summa	4 5 6 7 8 9 10
2/32 1/32	gms. i. äg. vidd. { ² ₃ ⁶ ₃	C	Do	Anders Perssons barn m. Herman Andersson ängsmark, mylla på hubl. grus " " " " " " åker " " " " " " " " " " " " ängsmark, fält. y. Summa	11 12 13 14 15

[illegible]

Hemmanstal	Registernummer	Littera å kartan	Socken, by och hemman	Delägares namn, hemvist m. m. samt ägobeskrivning	Ägofigurans nummer
1	2	3	4	5	6
1/4	31	D	Ludavöd	Christinchofs fideikommiss Nu: Ernst Borg	
				åker, mylla jrn. bebl. grus	16
				" "	17
				" "	18
				" "	19
				" "	20
				" "	21
				" "	22
				ängmark.	23
				" "	24
				" "	25
				<u>Summa</u>	
				<u>Sammandrag</u>	
129/8192 201/8192	1/8 2/32 1/32	A B C	Ludavöds mhen. Ludavöd " "	Johan Andersson Amie Anders Perssons barn Nu: Herman Andersson	
1/4	31	D	"	Christinchofs fideikommiss Nu: Ernst Borg	
				<u>Summa</u>	

A r e a l								Nuvarande värde			Blivande värde			Förbättringsvärde			
Åker		Äng och odlingsmark		Annan duglig mark		Impediment och högl. mark		pr har	pr ägofigur		pr har	pr ägofigur		pr har	pr ägofigur		
Har	ar	Har	ar	Har	ar	Har	ar	Kr.	Kr.	öre	Kr.	Kr.	öre	Kr.	Kr.	öre	
7		8		9		10		11		12		13		14		15	
	82.5							480	396	-	1200	990	-	720	594	-	
	60.0							600	360	-	1200	720	-	600	360	-	
	57.5							480	276	-	1200	690	-	720	414	-	
	12.0							600	72	-	1200	144	-	600	72	-	
	03.0							600	18	-	1200	36	-	600	18	-	
	10.0							720	72	-	1200	120	-	480	48	-	
	04.0							840	33	60	1200	48	-	360	14	40	
		15.0						420	63	-	600	90	-	180	27	-	
		08.5						60	5	10	600	51	-	540	45	90	
		01.0						60		60	600	6	-	540	5	40	
2 29.0		24.5							1296	30		2895	-		1598	70	
	77.0						06.0	422	-		844	-		422	-		
	193.0						07.0	1171	20		2316	-		1144	80		
	36.5	60.5					01.0	319	60		922	-		602	40		
2 29.0		24.5						1296	30		2895	-		1598	70		
5 35.5		85.0					14.0	3209	10		6977	-		3767	90		
Ludovic den 28 aug. 1934. Lennart Holmström Status landbruksskattor																	
Carl Petersson																	

Hemmanstal	Registernummer	Littera å kartan	<u>Socken</u> , by och hemman	Delägares namn, hemvist m. m. samt ägobeskrivning	Ägofigrens nummer
1	2	3	4	5	6

Kostnadsförslag

Bil. 4.

Läge	Längd m.	Arbete, jordmån m. m.	Antal	å pris	Kostnad		Kostnad		Summa	
					Kr.	öre	Kr.	öre	Kr.	öre
1	2	3	4	5	6		7		8	
		<u>Ludaröds dikningsföretag av år 1934.</u>								
0-5+80	580	<u>Dikessträckan A-B-C.</u>								
0-1+8	108	Schaktning för täckt ledning, rörens läggning, dikesjordens återfyllning m.m. lm.	108	1.-	108	-				
1+8-2+30	122	d:o d:o "	122	1.50	183	-				
0-2+30	230	10" cement ^{70%} bil. 1:4/ "	230	2.-	460	-	751	-		
2+30-3+95	165	Schaktning för täckt ledning, rörens läggning, dikesjordens återfyllning m.m. lm.	165	1.40	231	-				
3+95-4+73	78	d:o d:o "	78	2.-	156	-				
4+73-5+80	107	d:o d:o "	107	2.20	235	40				
2+30-5+80	350	7" tegelrör frakt inb. st.	1190	0.45	535	50	1157	90		
0		Dikesöga av cement "	1	50.-			50	-		
1+8, 1+72, 2+30, 3+36, 3+95, 4+73, 5+80		Intagningsbrunnar och lock av betong enl. ritn. st.	7	40.-			280	-		
		För oförutsedda fall, arbetets tillsyn m.m. tillägges c:a 10 %					221	10		
		<u>Summa</u>					2460	-		
2+30=10 10-11+8	108	<u>Dikessträckan B-D.</u>								
		Schaktning för täckt ledning, rörens läggning, dikesjordens återfyllning m.m. lm.	108	1.40	151	20				
10-11+8	108	5" tegelrör, frakt inb. st.	365	0.30	109	50	260	70		
10+50, 11+8		Intagn. brunnar som ovan "	2	40.-			80	-		
		För oförutsedda fall, arbetets tillsyn m.m., tillägges c:a 10 %					34	30		
		<u>Summa</u>					375	-		

Läge	Längd m.	Arbete, jordmån m. m.	Antal	å pris	Kostnad		Kostnad		S u m m a	
					Kr.	öre	Kr.	öre	Kr.	öre
1	2	3	4	5	6		7		8	
		<u>Sammandrag.</u>								
0-5+80	580	Dikessträckan A-B-C					2460	-	✓	
2+30=10										
10-11+8	108	" B-D					375	-	✓	
	<u>688</u>	<u>Summa</u>					2835	-	✓	
		Ludaröd den 28 aug. 1934.								
		Lennart Holmström								
		Statens lantbruksingenjör								

Resnads för delningslängd för Ludaröds delningsförslag av Bil. 5.
år 1934.

Hinnunns- tal	Repositummen	Litha á hvarann	Lokun, hvar hinnunni	Salaðan	Salaðan	Fjárfestings- "væðan"		Fjárfestings- tal	Fjárfestings- "væðan"		Fjárfestings- "væðan"		
						kr.	ö.		kr.	ö.	kr.	ö.	
129/8192	27	A	Ludvík	rekin.	"	422	-	11.200	317	52	27	95	
201/8192	68		"	Johan Audusson	"	1144	80	30.383	861	36	75	83	
1/8	66		B	"	Snæ	"	602	40	15.988	453	26	39	90
2/32	23		C	"	Audus Párusson barn		1598	70	42.429	1202	86	105	90
1/32	63	"		M: Herman Audusson		3767	90	100.000	2835	-	249	58	
1/4	31	D		"	Christinlof fíðisken M: Grass Berg Ludvík								
Ludvík den 28 augusti 1934. Lennart Holmström Status landskapsingjafi													
Carl Pettersson. Nils Gunnarsson													

U T L Å T A N D E

avgivet vid syneförrättning enligt vattenlagen angående dikning inom Ludaröd i Eljaröds socken av Kristianstads län.

1:o. Företaget, som avser torrläggning av åker och äng är enligt synemännens förmenande att hänföra till dikning. Mot företagets utförande på sätt i detta utlåtande närmare anges finnes enligt synemännens förmenande ej något laga hinder.

2:o. Sökande till företaget är Johan Andersson för Ludaröd 2⁷,
6⁶ och 8⁸.

Företagets utsträckning är beroende av sökandens yrkanden och förefintliga fallförhållanden och omfattar syneförrättningen i anledning härav de dikessträckor, som å hithörande plankarta äro utmärkta med röda linjer och bokstäverna A-B-C och B-D.

3:o. Den vattenskadade mark, som av företaget tillskyndas båtnad är avfattad å hithörande plankarta. Såsom betalningsskyldig till företaget anses all mark, vars torrläggning till 1.2 meters djup är beroende av dikningen och som genom denna vinner möjlighet till förbättrad torrläggning, d.v.s. all mark, belägen under en kurva, avvägd till 1.2 meters höjd över vanligt medelvattenstånd i diket med tillägg för behövlig höjdskillnad mellan detta vattenstånd och eventuella täckdikesögon samt för fall åt sidorna mot diket räknat, vilket fall beräknats lika med markytans, dock ej överstigande 1.5:1000.

4:o. Den i föreliggande fall uppkommande båtnaden består i häjning av jordens alstringsförmåga.

Enär jordägarnas deltagnings skyldighet i företaget är beroende av den värdeförändring, som tillskyndas jorden genom företagets utförande, har denna värdeförändring måst utrönas. För detta ändamål hava synemännen åsatt varje ägofigur ett värde, som i kronor uttrycker jordens värde efter företagets utförande.

Vid denna värdering har hänsyn tagits till jordens naturliga beskaffenhet såväl till matjord som alv samt till dess belägenhet men ej till jordens mer eller mindre goda brukning och därav uppkommande större eller mindre växtkraft.

Jordens värde före företagets utförande anse synemännen vara i det stora hela en produkt av dess värde i fullt torrlagt skick och den större eller mindre grad av försumpning, jorden lider av. Jord, som ligger i jämnhöjd med eller under den försumpande vattenytan, har grad 0.0; anses sålunda för närvarande sakna värde. Jord, som ligger i jämnhöjd med eller högre än kurvan för den vatten-skadade marken, har grad 1.0; d.v.s. dess värde före och efter företagets utförande sammanfalla.

Höjdskillnaden mellan den försumpande vattenytan och kurvan delas i tio höjdgrader med sinsemellan lika höjdskillnad. Varje ägofigurernas höjdläge motsvaras alltså av en viss försumpningsgrad. Denna är uträknad för varje figurs medelhöjd. Genom reduktion av ägofigurernas blivande värde med denna för varje ägofigur uträknade grad erhålles ägofigurens nuvarande värde. Skillnaden mellan dessa två värden motsvarar den genom företagets utförande uppkommande förbättringen. Denna är uträknad för varje ägolott och åter-

finnes i värderingslängdens kolumner 15 och 16.

5:o. För att den beräknade jordförbättringen skall kunna ernås måste dikningsarbetet verkställas i full överensstämmelse med förslaget, som är upprättat med hänsyn tagen till framrinnande vattenmängd, markens lutningsförhållanden, dikningsarbetenas ändamål m.m.

Nederbördsområdet är direkt inmätt och utgör:

i punkt 1+8	30 hektar
1+72	29 "
B	28 "
3+36	20 "
3+95	16 "
4+72	10 "
C	6 "
10+50	3 "
D	2 "

På sökandens yrkanden och med stöd av bestämmelserna i vattenlagens kap. 7 § 4 bestämma synemännen, att dikena skola göras täckta.

Vid bestämmandet av rördimensionerna hava synemännen utgått från en största avrinning av 1.0 sekundliter pr hektar.

För övrigt hänvisas till plan-, profil- och sektionsritningarna samt till kostnadsförslaget.

6 :o. Brobyggnader förekomma ej. Företaget berör ej allmän väg.

7:o. Framställning om ersättning för skada å växande gröda på

grund av företagets utförande skall göras skriftligen till arbetsstyrelsen och senast den dag, då företaget genom avsyningsbevisets uppläsande å allmänt sammanträde med sakkägarna förklarats avsynat och godkänt. Ersättningsbeloppet skall bestämmas av två stycken av arbetsstyrelsen tillkallade ojävige män.

För övrigt skola inga ersättningar utgå.

8:10. Torrläggningssamfälligheten skall utgöra en avdelning och till grund för fördelningen av samtliga med företaget förenade kostnader av vad slag de vara må skall läggas de båtnadsvärden, som finnas angivna i värderingslängdens kolumner 15 och 16. I kostnadsfördelningenslängden finnes med iakttagande härav angivet vars och ens deltagningsskyldighet i förbättringsvärde och procenttal samt den kostnad, som i enlighet med det upprättade kostnadsförslaget åligger varje sakkägare.

9:10. Företaget skall benämnas "Ludaröds dikningsföretag av år 1934."

Dess angelägenheter skola handhas av en arbetsstyrelse, som väljes på allmänt sammanträde med sakkägarna enligt föreskrifterna i vattenlagens kap. 7:64.

Arbetsstyrelsens åligganden äro:

att jämlikt föreskrifterna i vattenlagens kap. 7:62 anmäla styrelseval hos länsstyrelsen;

att å offentlig auktion eller genom infordrande av anbud försälja arbetet på förmånligaste sätt samt till entreprenör, som kan av statens lantbruksingenjör i länet godkännas;

att själv och genom tillkallande av sakkunnig person övervaka

arbetets utförande i full överensstämmelse med det upprättade förslaget;

att verkställa behövlige utdebiteringar och fördelningar av kostnaderna;

att föra räkenskaper över arbetet och årligen redovisa dessa för delägarna;

att genom kringssänd kallelselista, å vilken kallade delägare teckna sina namn, eller på annat i vattenlagens kap. 7:64 fastställt sätt, senast åtta dagar i förväg, vid behov, dock minst en gång årligen kalla delägarna till sammanträde för gemensamma angelägenheters dryftande;

att ombesörja dikenas vidmakthållande och upprensning å årstid, då växande gröda därav minst tager skada, samt

att i övrigt vidtaga alla åtgärder som kunna befrämja arbetets verkställande och vidmakthållande.

10:o. Beträffande företaget stadga synemännen för övrigt:

att innan arbetet påbörjas skall

1/ denna syneförrättning hava vunnit laga kraft;

2/ länsstyrelsen hava underrättats om styrelseval;

att arbetet skall vara fullbordat inom utgången av år 1935;

att arbetet skall anses lagligen avslutat, då godkännande avsyningsbevis lämnats av statens lantbruksingenjör eller dennes ställföreträdare och detta bevis blivit å gemensamt sammanträde för delägarna uppläst;

att arbetet skall utföras i full överensstämmelse med det upprättade förslaget, dock att mindre ändringar, som under arbetets

utförande kunna visa sig lämpliga beträffande dikenas läge och annat, som ej inverkar minskande på torrläggningens djup eller på avrinningen och varom berörda sakägare äro eniga, må efter hörande av statens lantbruksingenjör och efter hans skriftliga medgivande företagas;

att cementrören skola gjutas av svensk cement, i blandning magrast 1:4, att de skola godkännas av statens lantbruksingenjör eller dennes ombud innan de nedläggas och att deras läge skall kontrolleras av statens lantbruksingenjör eller dennes ombud innan de höljas;

att den, som åtagit sig arbetet ej må erhålla slutlikvid förrän arbetet i sin helhet godkänts av statens lantbruksingenjör eller den han i sitt ställe sätter.

11:0. Räknsning av brunnar och öga skall ske minst två gånger årligen och så ofta behovet det påkallar. Koppling direkt till rörsträng förbjudes såvida ej statens lantbruksingenjör därtill givit sitt skriftliga tillstånd.

12:0. Kostnaderna för denna syneförrättning skola vid förrättningens avslutande av sökanden förskjutas men gäldas av samtliga sakägare på skatt i detta utlåtande föreskrives om företaget kommer till utförande.

13:0. Är någon missnöjd med åtgärd eller beslut under denna syneförrättning eller med detta synemännens utlåtande ingive inom sextio dagar från den dag förrättningen förklarats avslutad sina till Söderbygdens vattendomstol i Stockholm ställda besvär. I besvären skola fullständigt upptagas klagandens alla påståenden och skälen

därför och skola vid besvären fogas de handlingar, klaganden vill
åberopa till stöd för ändringssökandet. Besvären skola ingivas
i tre exemplar.

Ludaröd den 28 aug. 1934.

Lennart Holmström

Statens lantbruksingenjör

Carl Petersson

Nils Gummesson

ARVODESRÄKNING

för laga syneförrättning angående *Ludaväds dikevningsförslag* av år 1934

uti *Öljaväds* socken och *Strisåns län* län,
upprättad enligt nedanstående §§ i lantbruksingenjörstaxan av den 27 juni 1930.

År och månad	Dag	A r b e t e	An- tal	å kr.				
					Kr.	öre	Kr.	öre
1	2	3	4	5	6		7	
		Kallelser och kungörelser, § 5, ...	st.	6	0,50		3	-
		Ägomätning: i skala 1: 4000, §§ 6—10						
		a) för mätningens områdes gränser enl. tariff I, ...						
		1) i åker, raklinje	km.		1,50			
		kroklinje	"	1.2	3,00	3	60	
		i annan mark, raklinje	"		3,00			
		kroklinje	"	0.3	6,00	1	80	
		2) för strandsträckor utefter sjö o. vattendrag med bredd över 15 m.						
		i åker, raklinje	km.		3,00			
		kroklinje	"		5,00			
		i annan mark, raklinje	"		5,00			
		kroklinje	"		11,00			
		3) för strandsträckor utefter mindre vattendrag, bredd						
		10—15 meter	"					
		i åker, raklinje	"		1,00			
		kroklinje	"		2,00			
		i annan mark, raklinje	"		2,00			
		kroklinje	"		5,00			
		b) för mätningens områdes olika ägoslag, ägofigurer och areal						
		enl. tariff II						
		åker, medelareal 31 ar	st.	17	0.24	4	08	
		har	har	5.355	0.78	4	17	
		äng och odlingsmark, medelareal 17 ar	st.	5	0.14		70	
		har	har	0.85	0.74		62	
		annan mark och impediment, medelareal 4 ar	st.	3	0.05		15	
		har	har	0.14	0.78		10	
		Tillägg för mätning i skala 1:						
		c) för vattenavlopp enl. tariff III med en medelbredd av >15 10—15 m. <10						
		i åker o. d., raklinje	km.					
		kroklinje	"					
		i annan mark, raklinje	"					
		kroklinje	"					
		d) för textning, skala o. d., 1:sta regalarcket				4	-	
		blad						
		övriga regalarck						19 22
		blad						
		Överföres					22	22


1	2	3	4	5	6	7
1934		Överfört				22 22
22/5 - 24/5		Avvägning:				
		a) avvägning, längdmätning o. d., § 46, mom. 4	1	12,00	12	-
		b) ytavvägning, § 11, mom. 1, tariff IV				
		i öppen mark, medelantal	6	0,50	3	-
		avvägda punkter	65	0,03	195	
		i annan mark, medelantal				
		avvägda punkter				
		c) begränsningskurva, § 11, mom. 2:				
		i öppen mark	1,5	2,00	3	-
		i annan mark		5,00		19 95
		Arealuträkning, § 13, tariff V, medelareal 25 ar, ...	25	0,05	125	
		 har 6,345	6,345	0,10	63	188
		Ägobeskrivning, § 14, ägofigurer		0,04		150
		Markvärdering:				
		a) uppskattning och värdering, § 46, mom. 5		12,00		
		b) gradtabell eller kurva, § 16, mom. 1,				
		för första kilometern av avlopps längd			4	-
		för övriga kilometer		1,50		
		c) uträkning därmed av värde pr ytenhet, § 16, mom 2, värdetal st.	44	0,06	264	
		d) uträkning av förbättring eller försämring, § 17 ägofigurer ..	22	0,12	264	9 28
		Längdprofil, § 19 längdskala 1:				
		a) uppritning enl. tariff VI, 1) endast markyta				
		2) befintligt avlopp ell. vall	1688	3,50	240	
		Tvärsektioner §§ 21 och 22 i skala 1:100,				
		vid uppritning av endast befintlig eller ny sektion				
						
		vid uppritning av såväl befintlig som ny sektion				
						
		Antal profil- och sektionsrutningar	1	3,00	3	- 540
		Hydrografisk utredning, §§ 23 och 48, grundbelopp			2	-
		för vattenområdets areal		0,02		
1	"	dagar	1/2	12,00	6	- 8 -
		Dimensionsberäkning, § 24				
		a) för öppet avlopp, utan särskild beräkning		3,50		
		tillägg för särskild beräkning av dimensionerna		1,00		
		" " våta sektionsarean vid h. v. y. 0,50 kr. pr m ² ..				
		nämligen				
		" " "				
		" " "				
		" " "				
		b) täckt ledning, 1) inre diameter intill 20 cm.		6,00	6	-
		2) " " över 20 "		10,00	10	- 16 -
		Inritning å kartan av avlopp och vallar, § 26 grundbelopp			1	
		tillägg för varje cm. verkligt mått å kartan	17	0,03	51	151
		Överföres				85 74

1	2	3	4	5	6	7
		Överfört				85 74
		Arbetsbeskrivning, § 27, 1:sta sidan			3 —	
		tillägg för övriga sidor st.		2,00		
		Kostnadsberäkning, § 28, a) nyanläggning km.		2,50		
		därjämte 25 öre pr m ² av våta sektionsarean vid h. v. y.				
		nämligen m ² sektion på "				
		b) vid förändring av befintligt avlopp "	0 688	4,00	2 75	
		därjämte 50 öre pr m ² av våta sektionsarean vid h. v. y.				
		lika som tillägget för dimensionsberäkningar				
		c) av kostnadsförslaget slutsumma 0,1 % (broar och vallar inberäknade)			2 83	5 58
		Förslag till invallning, § 29				
		a) Konstruktion och dimensionering av vallar			6 —	
		b) Inläggning av vallkrön km.		0,50		
		c) Uppritning av tvärsektioner st.		0,25		
		d) Kostnadsberäkning km.		3,00		
		§ 46 Förslag till pumpstation dagar		12,00		
		Förslag till bro och trumbyggnad, §§ 33—35 och 38				
		Antal särskilda ritningar		3,-		
		Dimensionsberäkning		8,00		
		Ritarbete				
		för särskilt konstruerat landfäste st.		4,00		
		Kostnadsberäkning				
		för särskilt konstruerade landfästen st.		4,00		
		Grundförstärkning m ²		0,10		
		Införande av höjdsiffror å plankartan, § 39		0,01		65
		Översiktskarta § 41				
		Ersättningslängd, § 42, grundbelopp			1 50	
		antal ersättningar st.		0,25		
		Kostnadsfördelning, § 43, grundbelopp			2 —	
		antal fastigheter st.	4	0,30	1 20	
		tillägg för fastigheter i olika avdelningar "		0,20		3 20
		Utlåtande och betänkande, § 45 sid.	7	3,00		21 —
8/8,	23/8	Sammanträden och upprättande av protokoll, § 46 mom. 1, dagar	2	12,00		24 —
		Särskild utredning, § 46, mom. 2 dagar		12,00		
20/8		Utredning å länets lantmäterikontor rörande fastighetsgränser, jordregisternummer o. d., § 46, mom. 15 dagar	1/4	12,00		3 —
22/8		Förslag enl. § 46 mom. 15, brunn "	1/4	12,00		3 —
22/8		utlopp för täckt ledning "	1/4	12,00		3 —
		slanficka "		12,00		
		Lösen för:				
		Summa kronor				149 17
		Kopia av plankartan § 51				
		1 a) 1:sta regalarcket bladet			7 50	
		övriga regalarck blad				
		b) efter kartans skala och ägofigurernas medelareal, tariff VII,				
		skalan 1: 4000, medelareal 25 ar ägofigurer st.	25	0 07	1 75	
		har 6345 0 14			88	
		Överföres			10 13	

L 1•0756

DIARIE NR 4484
K. LANTBRUKSSTYRELSEN
23 FEB. 1935

DIARIE NR 3127
K. LANTBRUKSSTYRELSEN
11 FEB. 1936

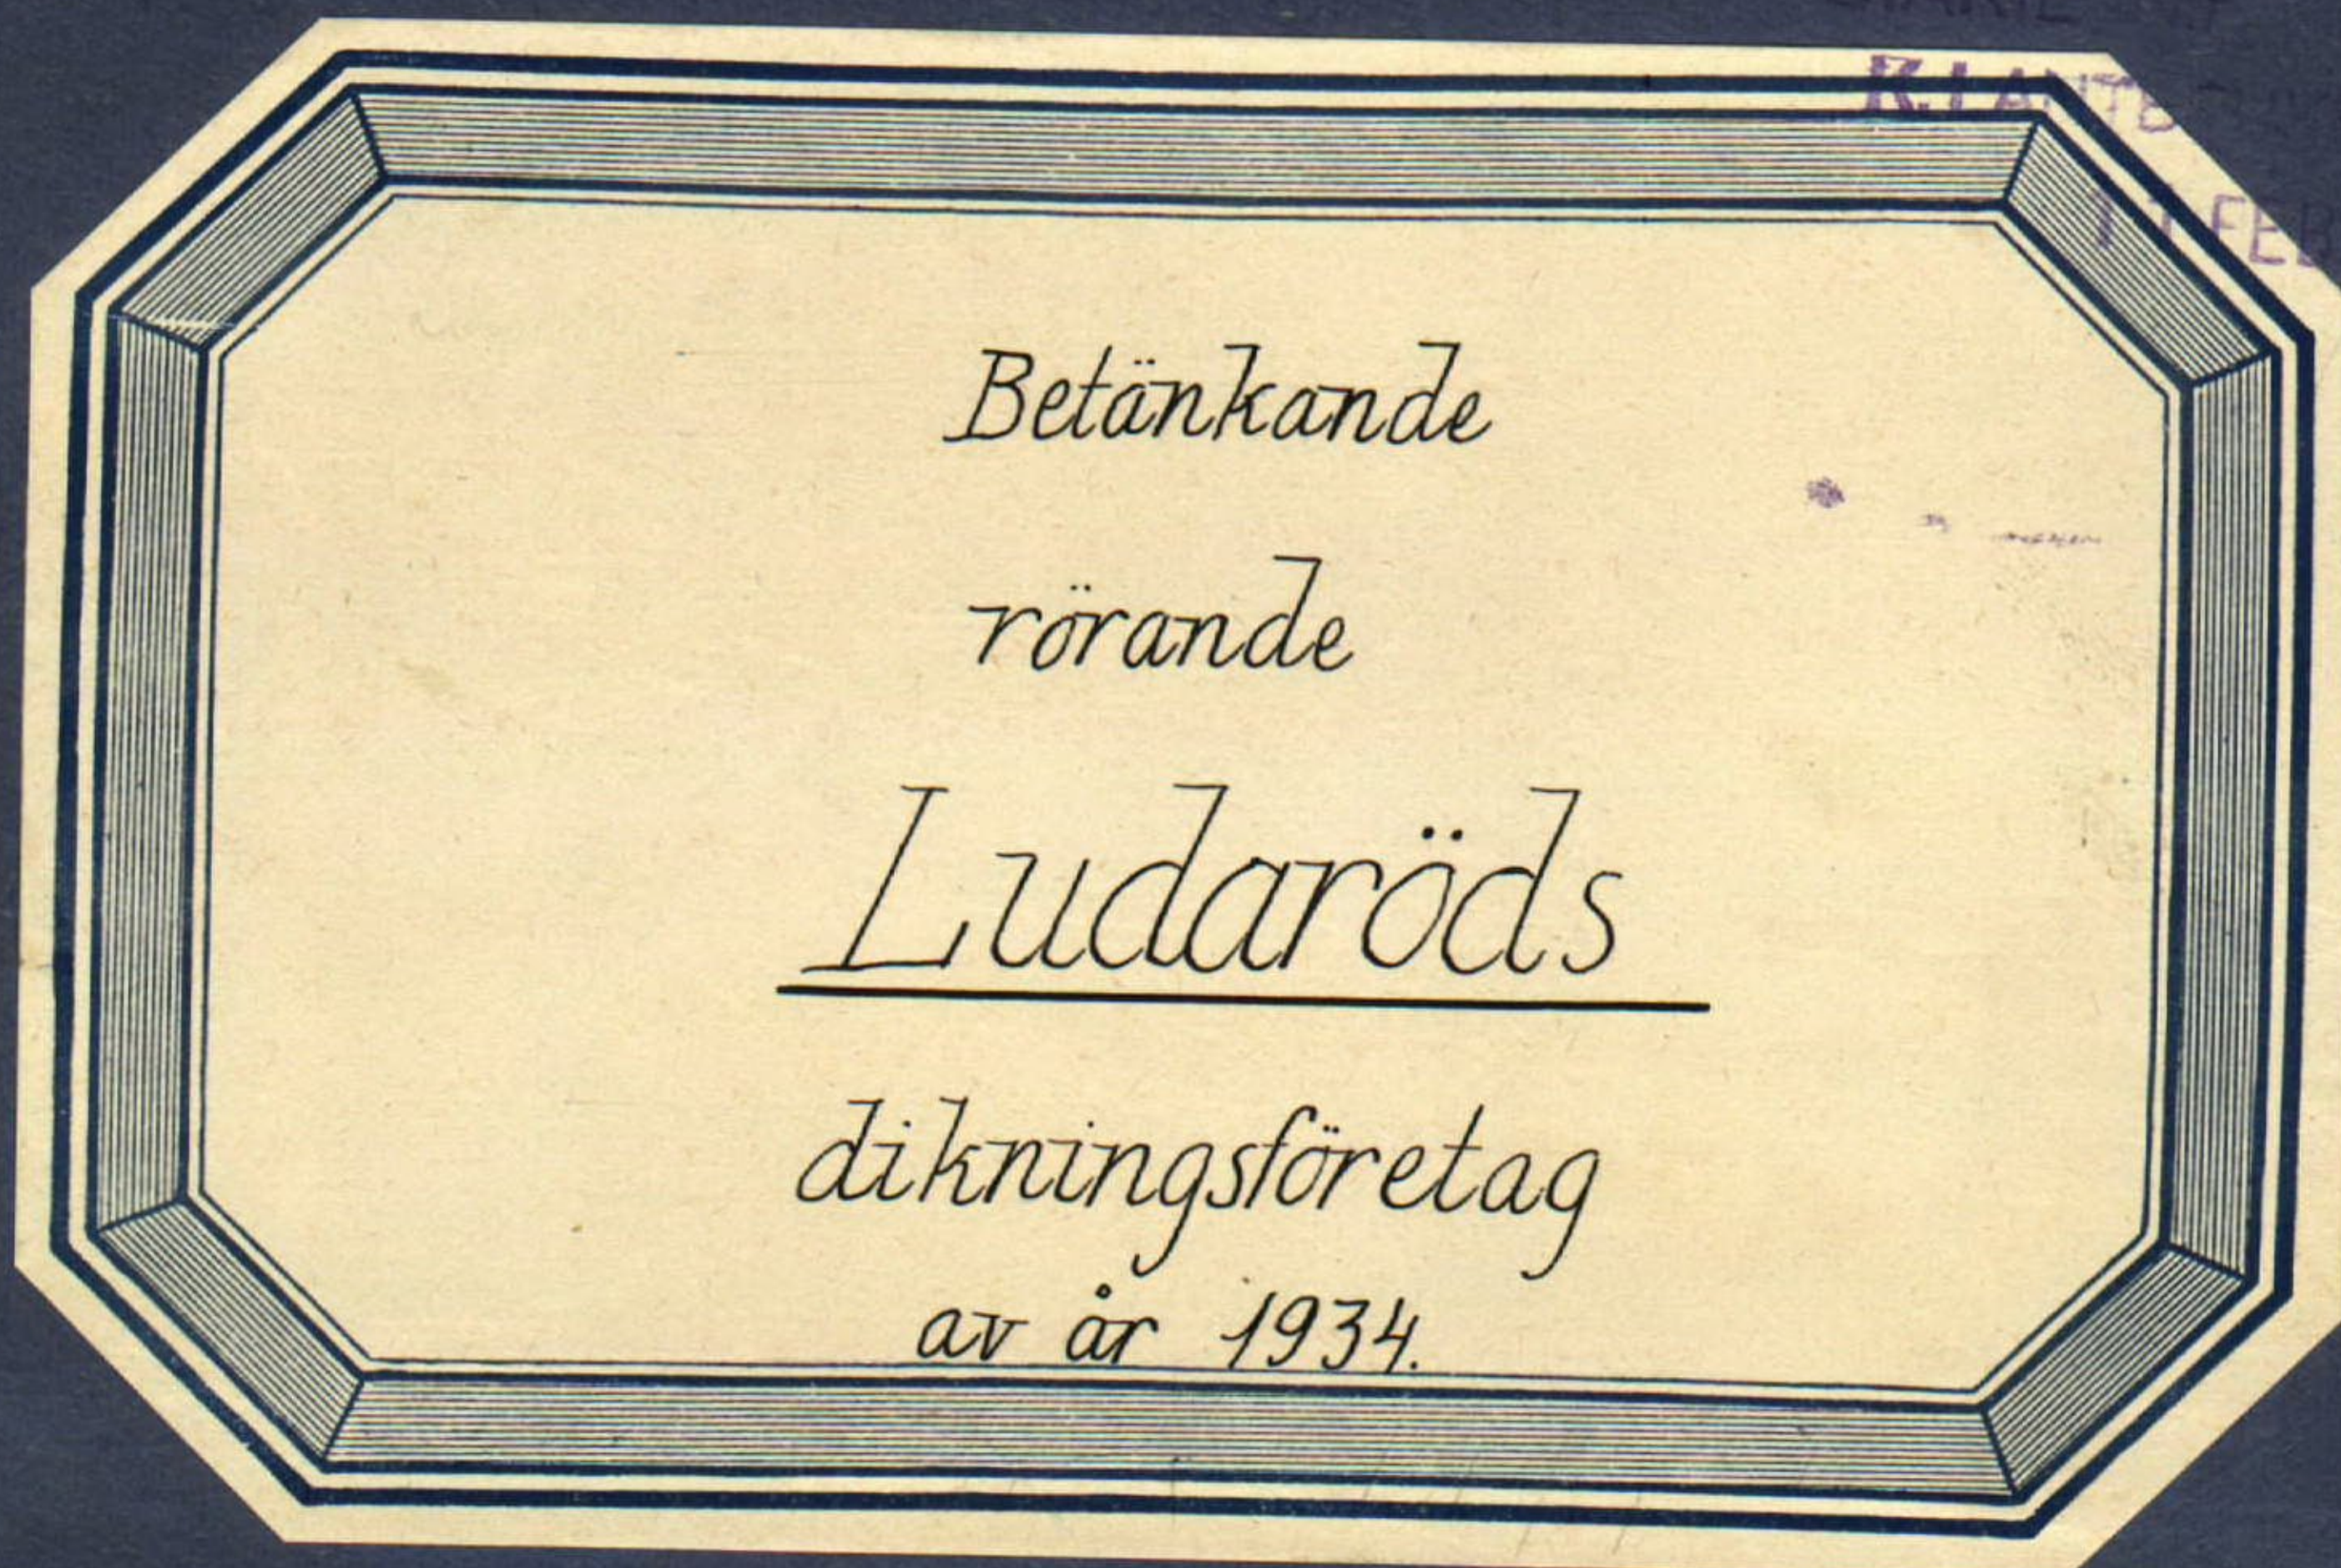

Postskrift

Genom Kungl. Maj:ts nådiga brev
den 13 december 1935 fastställd till
efterrättelse vid arbetets utförande.

Hörsboken den 10 januari 1936

På Kungl. Lantbrukstyreliets vägnar:
Albert Fritsch.

ÖVERSIKTSKARTA

Skala 1:100.000.



Avskrift.

Sedan delägarna i "Ludaröds dikt-
ningsföretag av år 1934" som avser torr-
läggning av vattenskadade marker till
Ludaröd i Eljaröds socken av Kristian-
stads län, förklarar sig vilja söka lån
och anslag av allmänna medel till före-
tagets utförande, får jag härmed därom
avgiva följande av ritningar och förslag
åtföljda

B E T Ä N K A N D E .

Företagets ändamål.

Företaget avser bättre torrläggning av åker och ängsmark.

Belägenhet.

Avdikningsområdets belägenhet framgår av motstående översikts-
karta där det markerats med röd färg.

Föregående rättslig utredning.

Företaget har föregåtts av syneförrättning enligt vatten-
lagen verkställd undertecknad på förordnande av länsstyrelsen.

Mot syneförrättningen som slöts den 28 aug. 1934 har missnöje
ej anmälts vilket framgår av närslutna diariebevis /bil.C/.

Lån och anslagssökande.

I förening, bil.D, daterad 1 dec. 1934 hava delägarna över-
enskommit att gemensamt hos Kungl. Maj:t göra underdånig ansökan
om största möjliga lån och anslag av allmänna medel till före-
tagets utförande.

Avdikningsområdets beskaffenhet.

Jordmånens beskaffenhet framgår av den till syneprotokollet

fogade ägobeskrivningen.

Nuvarande avdikning.

Området avvattnas för närvarande av mindre, öppna diken, vilkas dimensioner dock äro allt för små för att tillåta markernas rationella torrläggning för åker och äng.

Areal, jordförbättring och kostnad.

Den i företaget ingående arealen och den genom dikningen möjliggjord jordförbättringen finnes angiven i till syneprotokollet fogad hävdeförteckning och värderingslängd och utgör:

åker	5.355 har.
äng	0.850 "
med ett förbättringsvärde av	3767.90 kr.

Själva dikningskostnaden finnes angiven i till syneprotokollet fogade kostnadsberäkningen samt i sammandrag i till detta betänkande fogad kostnadsberäkning /bil.A/.

Samtliga kostnader utgör för:

Dikningen	2835.00 kr.
Syneförrättningen	249.58 "
Betänkandet	<u>76.43 "</u>
Summa	<u>3161.01 kr.</u>

Deltagningsskyldighet.

Denna är reglerad genom bestämmelserna i synemännens laga kraftvunna utlåtande.

Hinder mot företaget.

Enär syneförrättningen vunnit laga kraft finnes ej något hinder mot företagets utförande.

Likande företag i orten.

Närmast belägna med statsmedel understödda likande företag i orten torde vara "Ludaröds dikningsföretag av år 1933".

Nu avhandlade företag har ej förut varit föremål för offentlig myndighets prövning.

Beräkning av lån och anslag.

Relativkostnaden för företaget utgör 0.84.

Den summa som således författningen enligt skall kunna utgå som bidrag ur Statens avdikningsanslag torde uppgå till 44.40 % av hela kostnaden eller 1403.49 kronor och lånet ur Statens avdikningslånefond till 1757.52 kronor.

Tillstyrkan.

Hänvisande till förestående utredning tillstyrker jag att till utförande av detta företag beviljas bidrag ur Statens avdikningsanslag med 1400 kronor och lån ur Statens avdikningslånefond med 1755 kronor.

Utförande.

Vid arbetenas utförande skall iakttagas vad i synemännens laga kraftvunna utlåtande bestämmes.

Arbetstid.

Till arbetenas utförande torde böra anslås en tidrymd av ett år.

Kristianstad i febr. 1935.

Lennart Holmström
Statens lantbruksingenjör.

Bilagor.

A. Sammandrag av kostnaderna.

B. Förteckning över fastigheter till vilka lån sökes.

C. Diariebevis.

D. Föreningshandling.

E. Fullmakt.

F. Ett häfte synehandlingar.

G. Ritningar i ett blad.

K O S T N A D S S A M M A N D R A G

Dikesgrävningen			2586	55	x)
			~~2835~~		
Syreförrättningen	249	58			
Betänkandet	76	45	326	01	
			2912	56	
Summa			~~5161~~	01	
Kristianstad 1 febr. 1935.					
Lennart Holmström					
Statens lantbruksingenjör.					

x) Minskningen vidtagen av Kungl. Lantbruksstyrelsen med stöd av fem föreläggelserna utvalda uppgift angående företags kostnader.

Vid arbetsplanens fortsättande har kostnaden för företaget beräknats till 2912 kronor 56 öre.

Stockholm den 10 januari 1936

På Kungl. Lantbruksstyrelsens vägnar:
Albert Smith.

Uppgift å de sökande av lån från Statens avdikningslånsfond till

utförande av "Ludaröds dikningsföretag av år 1934" för vilka lån till-
styrkes.

Hemmanstal	Register- nummer	Littera å kartan	Socken, by och hemman	Delägare
			<u>Kristianstads län</u>	
			<u>Eljaröds socken</u>	
1/4	1 3	D	Ludaröd	Christinehof fideikom- miss.Arr: Ernst Borg.
2/32 } 1/32 }	3 2 6	C	"	Anders Perssons arvingar Arr. Herman Persson
129/8192 } 201/8192 }	7 2 8 6 6	A	"	Johan Andersson
1/8	6	B	"	" "

Kristianstad 1 febr. 1935

Lennart Holmström

Statens lantbruksingenjör

Att, såvitt framgår av härstädes fört vederbörligt diarium ,
besvär icke inom laga tid anförts över en enligt uppgift den 28
augusti 1934 avslutad laga syneförrättning angående företag,
benämnt "Ludaröds dikningsföretag av år 1934" och avseende torr-
läggning av marker till Ludaröd i Eljaröds socken, Kristianstads
län; det varder härmed till bevis meddelat. Stockholm i Söder-
bygdens vattendomstols kansli den 22 januari 1935.

Ex officio:

Sven Nordlund.

Undertecknade delägare i "Ludaröds dikningsföretag av år
1934" överenskomma härmed att gemensamt hos Kungl. Maj:t göra
underdånig ansökan om största möjliga lån och anslag av allmänna
medel till företagets utförande och uppdraga vi åt arbetsstyrelsens
ordförande att å våra vägnar underteckna alla härför erforderliga
handlingar och kontrakt samt åt arbetsstyrelsen att utkvittera
och mot redovisningsskyldighet handhava oss beviljade statsmedel.

Ludaröd i dec. 1934.

Herman Andersson, Ludaröd, n:o 2

Johan Andersson, Ludaröd, " 6

Greve Gustaf Pipers förmyndareförvaltning.

Ph. Bonde

Bernhard Andersson.

Bevittnas:

Ester Ström

Elida Lindskog.

Bevittnas:

Nils Gummesson
Ludaröd n:o 1

Paula Ellkvist
Ludaröd n:o 3.

Fullmakt.

Härmed befullmäktiga undertecknade lantbrukaren Herman Andersson, Ludaröd att underskriva lån och statsbidragsansökan för Ludaröds dikningsföretag av år 1934, varvid hans namnteckning gäller för samtliga undertecknade sterbhusdelägare.

Ludaröd pr. Eljaröd den 14 jan. 1935.

Anders Persson, Ludaröd n:o 2, Eljaröd

Th. Edvin Andersson, Ludaröd n:o 1

Fritz A. Andersson, Lönhult, Brösarp.

Viktor Andersson, Åsum n:o 29, Sjöbo

Nils Nilsson, Steneberg, Lövestad, förmyndare för Frida Nilsson, född Andersson, barn.

Ivar Andersson, Ludaröd, Eljaröd

Anna Andersson n:o 15 Löderup.

Bevittnas.

Nils Gummesson

Paula Ellkvist

Ludaröd n:o 1

Eljaröd n:o 3.

Förestående avskrift av handlingar tillhörande
den av Kungl. Maj:t den 13/12 1935 fastställda
arbetsplanen vidimeras;

Samart. kom. tr. en

L 1-0756

KONTRAKT

DIARIE Nr

3127

KUNGL. LANTBRUKSSTYRELSEN

11 FEB. 1936

Sedan Kungl. Maj:t den

13 december 1935

för

"Ludaröds dikningsföretag av år 1934" i Eljaröds socken av

KRISTIANSTADS LÄN

under föreskrift, dels att vid sådana betongarbeten, som kunna ifrågakomma vid företaget, material av inhemsk tillverkning bör användas, då icke särskilda omständigheter till annat föranleda, dels ock ~~under föreskrift~~, att understödstagare skall vara skyldig underkasta sig den granskning från Riksdagens revisorers sida rörande statsunderstödet användning, som Kungl. Maj:t kan komma att föreskriva, beviljat dels ett lån av ettusensexhundratjugo (1.620)

kronor att utgå från *statens avdikningslånefond* och dels ett *statsbidrag* utan återbetalningsskyldighet av ettusentvåhundra nittio (1.290)

kronor att utgå från *statens avdikningsanslag*, ävensom fastställt en av statens lantbruksingenjör L. Holmström vid syneförrättning år 1934 upprättad arbetsplan med därtill hörande kostnadsförslag, ha ~~2~~ undertecknad, som av vederbörande intressenter utsetts till styrelse ~~förtroende-~~ ~~man~~ för företaget, med Kungl. Lantbruksstyrelsen, å Kungl. Maj:ts och Kronans vägnar, avslutat följande kontrakt, varigenom ~~vi~~ jag för egen del samt å vederbörande intressenters i företaget vägnar åtag oss och förbind oss mig

1:o) att utföra företaget i noggrann överensstämmelse med den av Kungl. Maj:t fastställda arbetsplanen med de eventuella ändringar däri, varom vederbörande myndighet må efter framställning besluta,

att fullborda arbetet till den 1 september 1936,

att vid företagets utförande iakttaga de föreskrifter, som av Kungl. Maj:t eller Lantbruksstyrelsen må hava meddelats,

att bestrida vad utöver beviljade statsmedel kan erfordras för företagets fullbordande,

att gälda vederbörande förrättningsman tillkommande gottgörelse enligt taxa även i fråga om av Lantbruksstyrelsen beordrad avsyning av företaget,

att, när sådant av Lantbruksstyrelsen påfordras, förete behörigen verifierade räkenskaper för företaget ävensom att, därest det skulle visa sig, att torrläggningskostnad, varför statsmedel beviljats, beräknats till högre belopp än den verkliga kostnaden, vidkännas motsvarande minskning av lånet och statsbidraget,

att underhålla det utförda arbetet intill dess sådan underhållsskyldighet kan varda andra i laga ordning ålagd eller vederbörande från underhållsskyldigheten befriats, samt

att vid arbetets utförande ävensom i fråga om underhållsskyldighetens fullgörande underkasta ^{oss} mig Lantbruksstyrelsens inseende och kontroll;

2:o) att för tjänsteman, som av Lantbruksstyrelsen eller Väg- och Vattenbyggnadsstyrelsen förordnas att verkställa besiktning eller avsyning av arbetet eller inspektion av underhållsarbetet, tillhandahålla den för företaget fastställda arbetsplanen med därtill hörande handlingar och ritningar;

3:o) att i händelse avvikelse utan därtill i vederbörlig ordning erhållet tillstånd skett från den fastställda arbetsplanen, eller arbetet icke blivit fullbordat inom därför bestämd tid och Lantbruksstyrelsen ej heller meddelat anstånd med dess utförande, eller Kungl. Statskontoret skulle finna den säkerhet, som blivit ställd för till Statskontoret avgiven skuldförbindelse angående lånets återbetalning, icke vidare nöjaktig, och ny säkerhet, som av Statskontoret godkännes, icke varder inom bestämd tid avlämnad, eller den bestämda annuiteten icke varder i behörig tid erlagd, låta det ankomma på Kungl. Maj:t att inställa all vidare utbetalning av statsmedel samt att återfordra vad därav uppburits, beträffande lånet dock endast därest icke beslut om detsammas återbetalning och fördelning blivit meddelat, att inom viss angiven tid på en gång eller efter hand inbetalas till Statskontoret, ävensom att å sålunda lyftade och återburna medel erlagga fem procent årlig ränta från lyftningsdagen till dess återbetalning sker;

4:o) att ifråga om tid för lyftande av statsmedlen i mån av arbetets fortgång låta gälla vad Lantbruksstyrelsen därutinnan bestämmer; och skall, därest icke Kungl. Maj:t med avseende å särskilda förhållanden prövar skäligt annorlunda förordna, någon del av statsmedlen innestå i Statskontoret intill dess arbetet blivit vederbörligen avsynat och av Lantbruksstyrelsen godkänt;

5:o) att vid avslutandet av detta kontrakt för förvaring i Lantbruksstyrelsens arkiv till Styrelsen överlämna bestyrkt avskrift och kopia av de till den fastställda arbetsplanen hörande handlingar och ritningar, ävensom att, innan sista delen av statsmedlen lyftes, till Lantbruksstyrelsen överlämna fullständig beskrivning jämte ritning över sådan avvikelse från den fastställda planen, vartill vederbörligt tillstånd meddelats;

6:o) att bestrida eller gottgöra alla kostnader av vad beskaffenhet de vara må, som i följd av erhållna statsmedel föranledas för Statskontoret;

7:o) att för fullgörande av detta kontrakt ävensom, därest mot kontraktet brytes, för återbäring av lyftade statsmedel jämte därå upplupen ränta, ställa sådan säkerhet, som av Lantbruksstyrelsen godkännes;

8:o) att till Statskontoret avgiva med behörig borgen eller annan säkerhet försedd skuldförbindelse angående lånets återbetalning; samt

9:o) att fullgöra de övriga åtaganden, som enligt gällande författningar i ämnet åligga mottagare av ifrågavarande statsmedel.

Härav äro två lika lydande exemplar upprättade, av vilka vardera kontrahenten tagit ett.

Ludaröd den 24 jan 1936

Per Andersson

Att Lantbrukaren Johan Andersson,
Ludaröd 27686

i bägges vår närvaro egenhändigt undertecknat förestående kontrakt, intyga:

Anders Eliet Tillsammans
Adress Ludaröd Eljaröd Adress Eljaröd

Med stöd av Kungl. brevet den 13 december
1935 antager Kungl. Lantbruksstyrelsen,
å Kungl. Maj:ts och Kronans vägnar, detta
kontrakt.

Stockholm den 25 februari 1936

På Kungl. Lantbruksstyrelsens vägnar

Carl Gustaf

Vederbörandes uppmärksamhet fästes å bestämmelserna i 13 kap. 17 § vattenlagen, vari stadgas att, därest det framtida underhållet försummas, Konungens Befallningshavande eller annan myndighet Konungen bestämmer äger själv bota bristen på den försumliges bekostnad.

13/1235

Uppgift å de sökande av lån från Statens avdikningslånefond till ut-
 förande av "Ludaröds dikningsföretag av år 1934" för vilka lån tillstyrkes.

Hemmans- tal	Register- nummer	Litter å kartan	Socken,by och hemman	Delägare
			<u>Kristianstads län</u>	
			<u>Eljaröds socken</u>	
1/4	3 ¹ ₃	D	Ludaröd	Cristinehof fidei-
2/32	gemensamt ägnad 2 3 6	C	"	kommiss. Arr: Ernst Borg
1/32				Anders Perssons arvingar
129/8192	gemensamt ägnad 7 2 8 6 6	A	"	Arr: Herman Persson
201/8192				Johan Andersson
~~1/8~~ 1/6	do 6	B	"	"

Kristianstad i febr. 1935

Emund W. W. W.

Statens lantbruksingenjör

1936 den 25 febr.

Uppgift jämlikt stadgandet i 1 §, 1 stycket, av lag om kronans för-
särskilt för avdikningslån den 14 juni 1939 (nr 164).

Företagets namn: "Ludaröds dikningsföretag av år 1934" i Aljaröds soo-
ken av Kristianstads län.

Lån 1.620 kronor från statens avdikningslånefond enligt Kungl. Maj:ts
beslut den 13 december 1935.

Lånet har beviljats för nedanstående, i utredningen angående dotam-
na upptagne fastigheter.

Socken, by och hemman	Antal	Register- nummer	Ägare
<u>Aljaröds socken.</u>			
Ludaröd	1/4	1	
"	2/32	3	Christinehofs fideikommiss
"	2/32	3	
"	1/32	2	Andera Perssons arvingar
"	1/32	3	
"	129/8192	6	
"	129/8192	7	
"	201/8192	2	Johan Andersson
"	201/8192	8	
"	1/16	6	
"	1/16	av 6	Bonsenans

Stockholm den 25 februari 1936.

På Kungl. Lantbrukestyrelsens vägnar

Olof Fredholm



Godk 25/2 1936

357/35

DIARIE Nr 3128
KLANTBRUKSSTYRELSEN
11 FEB. 1936

Bevis

Över verkställd avsyning av torrlägningsföretag.

Företagets namn: Ludaröds dikningsföretag av år 1934 i Eljaröds socken av Kristianstads län.

Planen fastställd den 13 december 1935.

Lån från statens avdikningslånefond 1.620 kronor.

Bidrag från statens avdikningsanslag 1.290 kronor.

Kontrakt om företagets utförande antaget av sökandena.

Fastställd arbetstid till den 1 september 1936.

Ordförande i företagets styrelse: lantbrukaren Johan Andersson, Ludaröd pr Eljaröd.

Avsyning verkställd av förste assistenten Lars Kullman.

Företaget befanns därvid vara i sin helhet utfört i överensstämmelse med den fastställda arbetsplanen, och tillstyrker jag dess godkännande.

Kristianstad den 10 februari 1936.

Herman Holmström
statens lantbruksingenjör.

