

16801 10801
1935 JUL 15

Boalts dikringsföretag av år 1935

Öppna Kungl. Maj:ts pådaga bro
den 8 maj 1936 fastställt till
förrättelse vid arkitekt utförande.

Höchstens den 19 maj 1936
På Kungl. Lantbruksstyrelsens vägnar.
Alfred Smith

Likheten med den av Kungl. Maj:ten
den 8/5 1936 fastställda arbets-
planen bestyrkes

Werner von Sölin




Förslag till dikring inom **Boalt**

i Glimåkra socken, Kristianstads län,
upprättat vid synförrättning enligt vattenlagen
år 1935 av



Fennart Coomström
Statens lantbruksingenjör.

Registernummer Glimåkra socken

A	Boalt	122
B	"	127
C	"	32

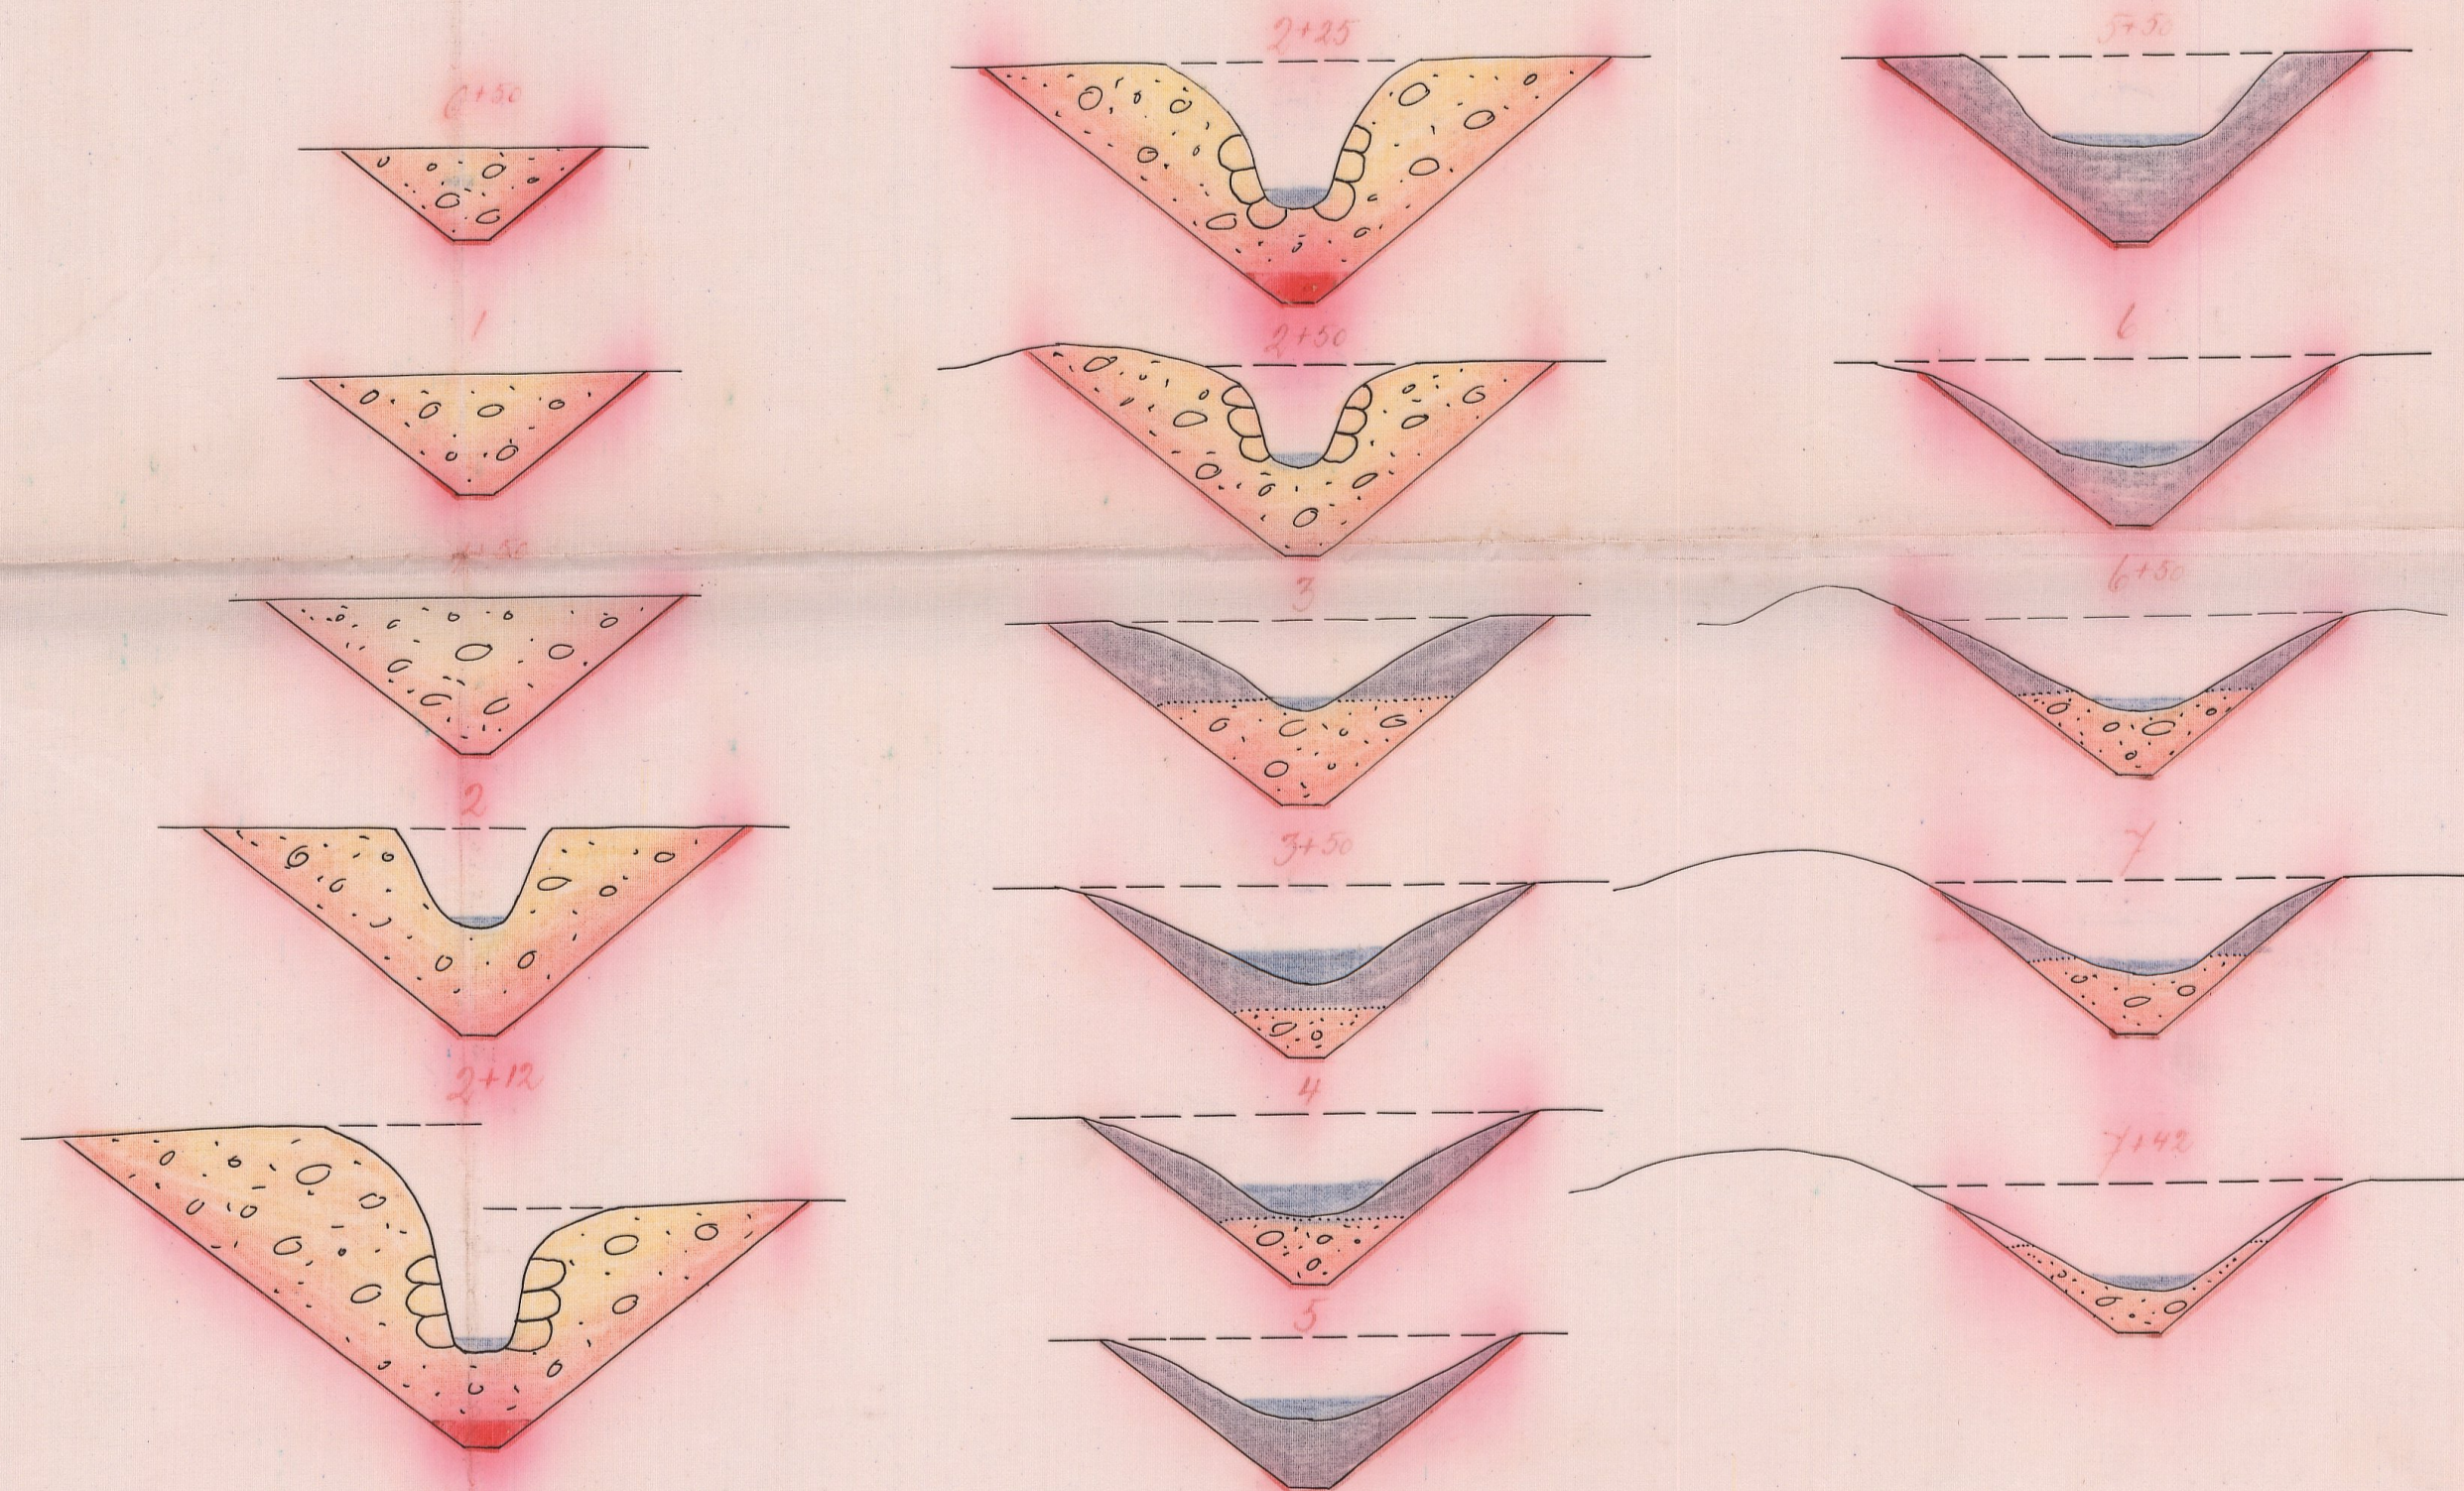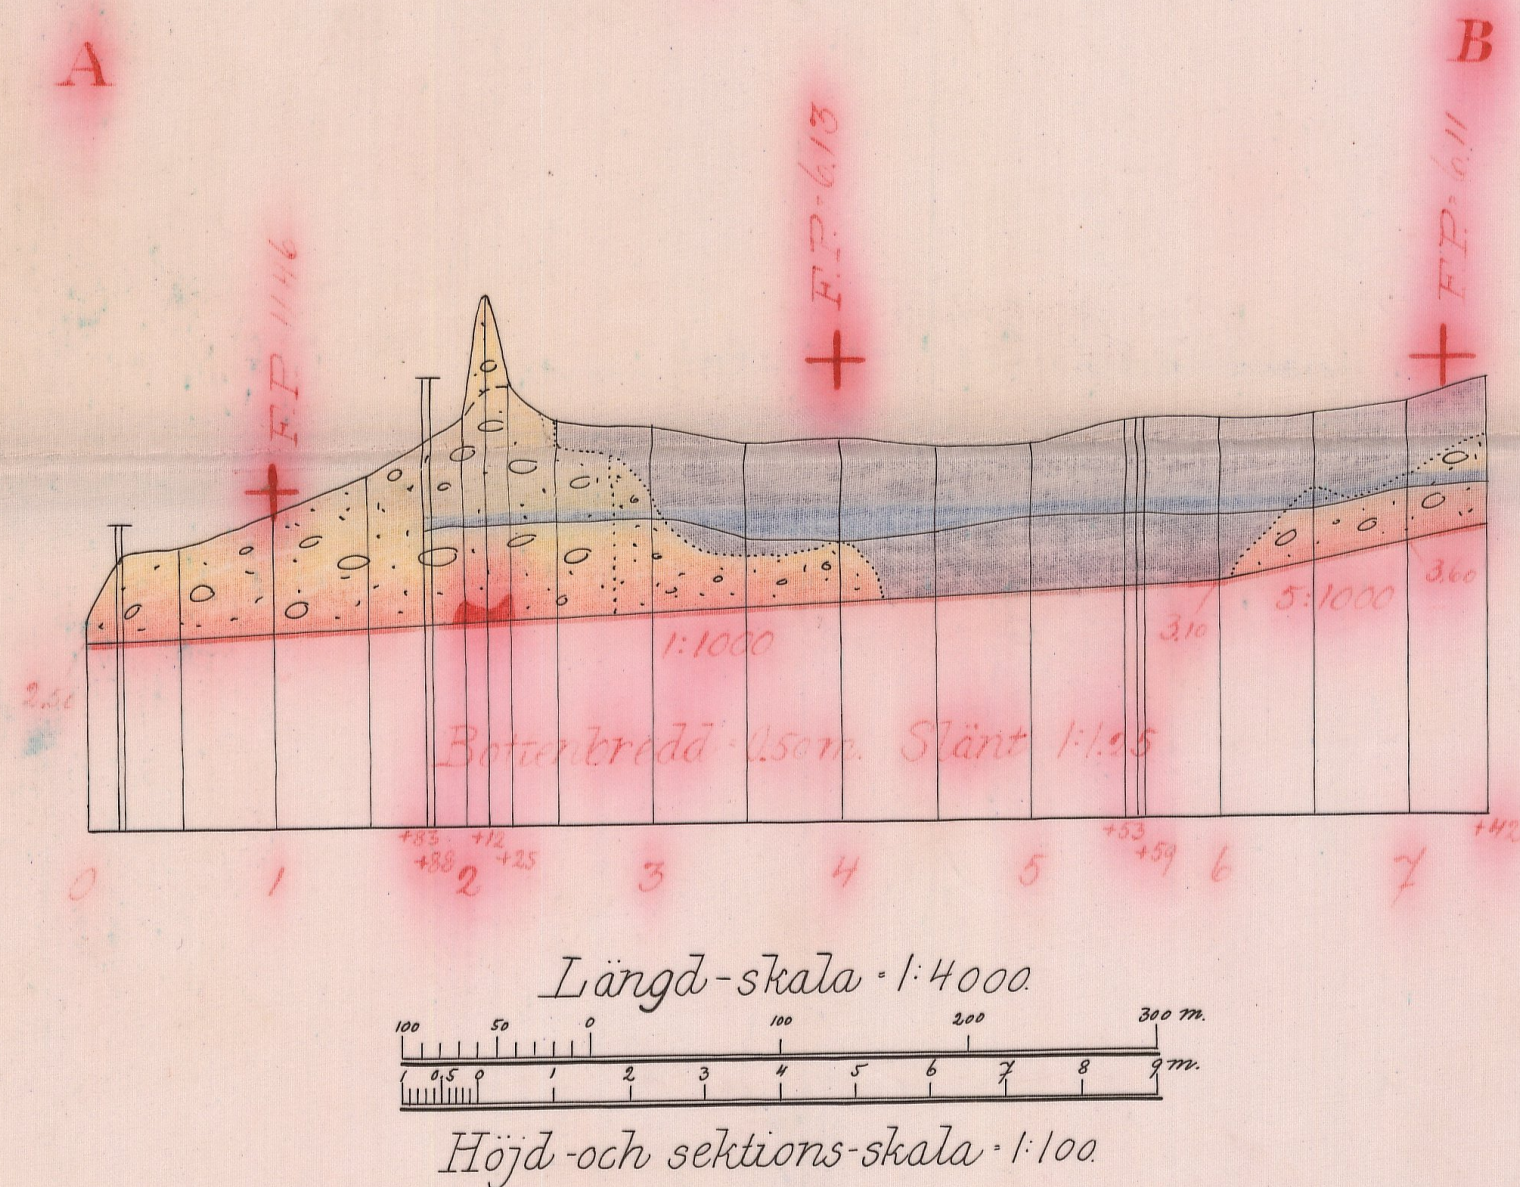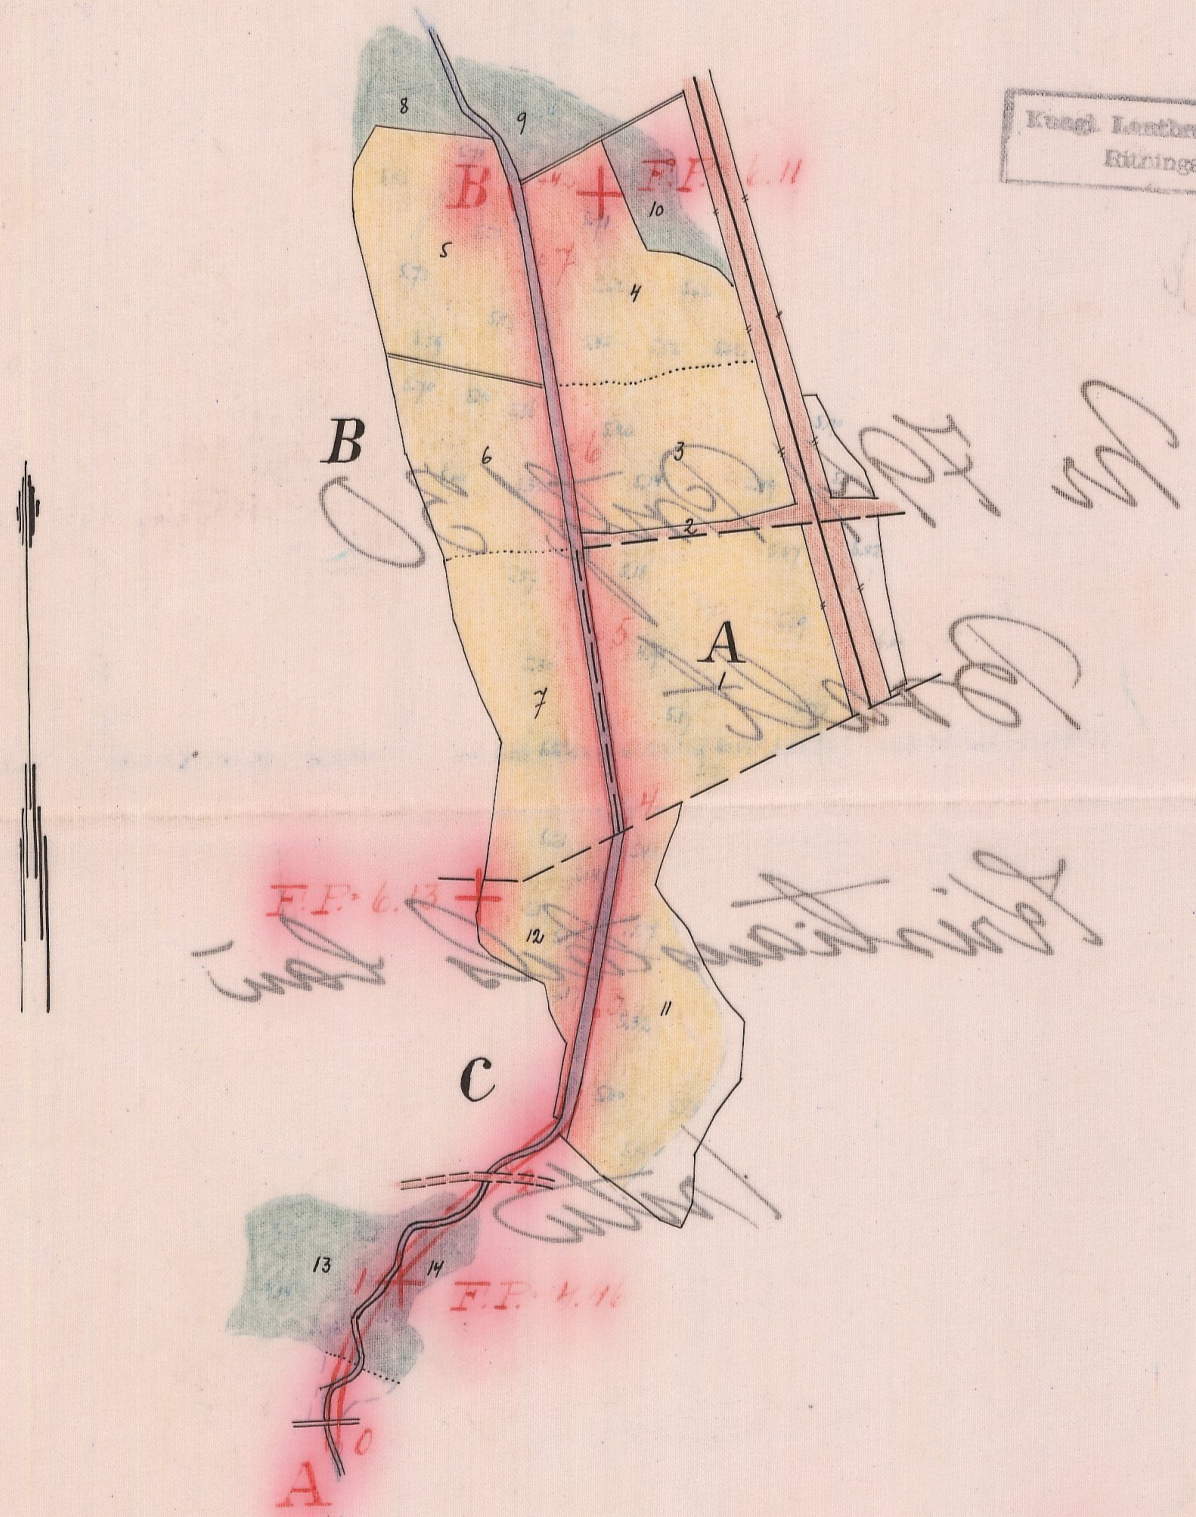


Förslag till brokulvert vid punkt 1+83

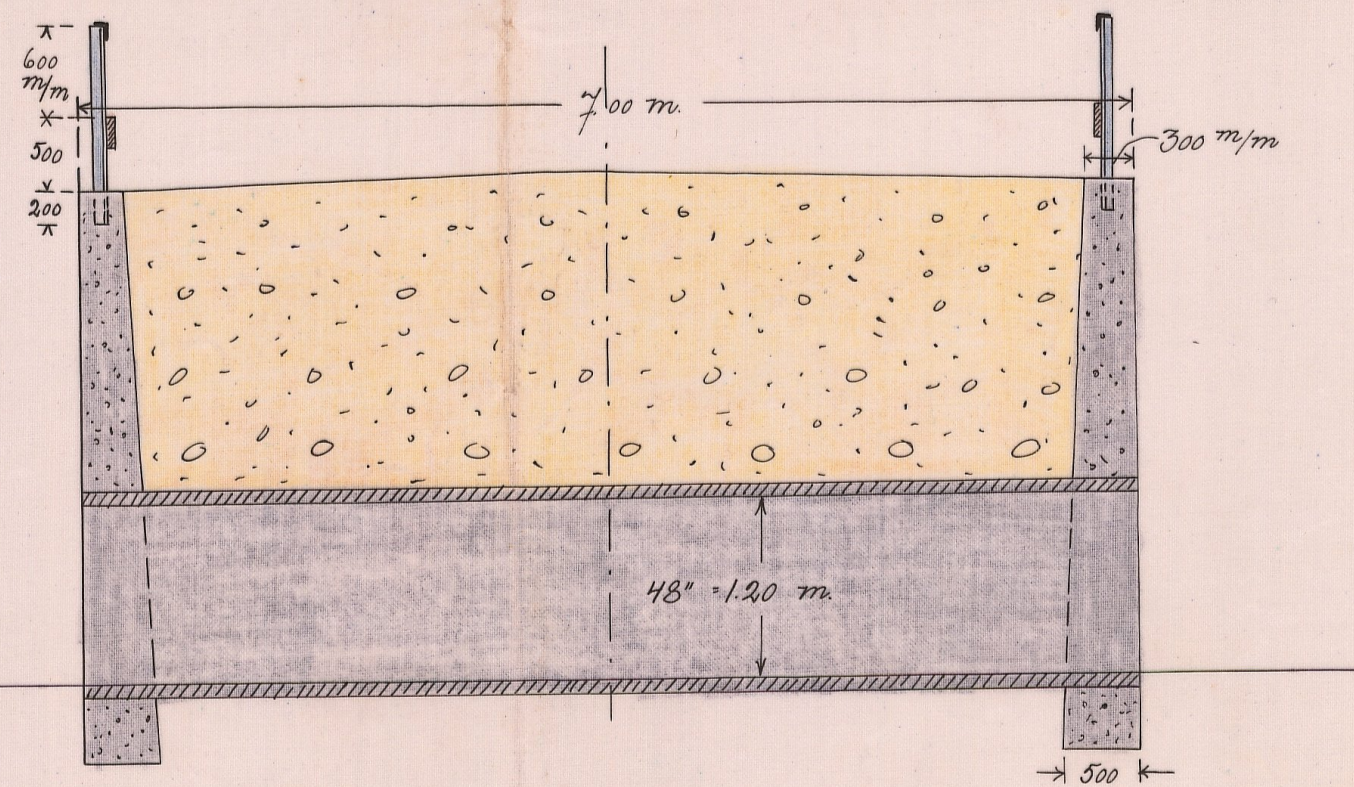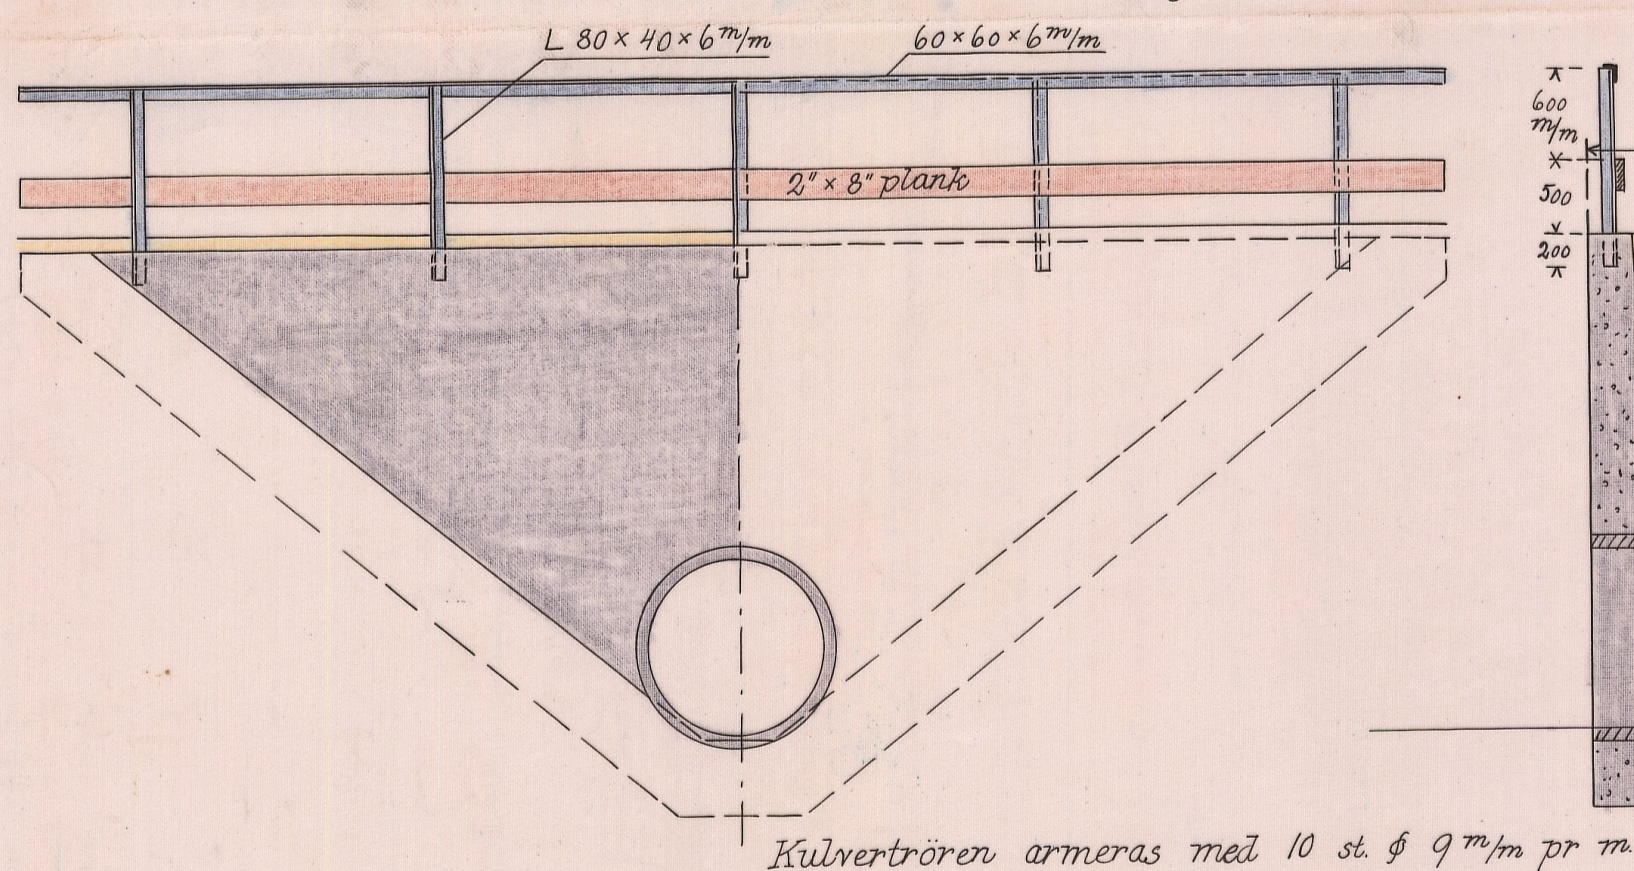

Skala 1:50

Förslag till ägövägsbro vid 5+55

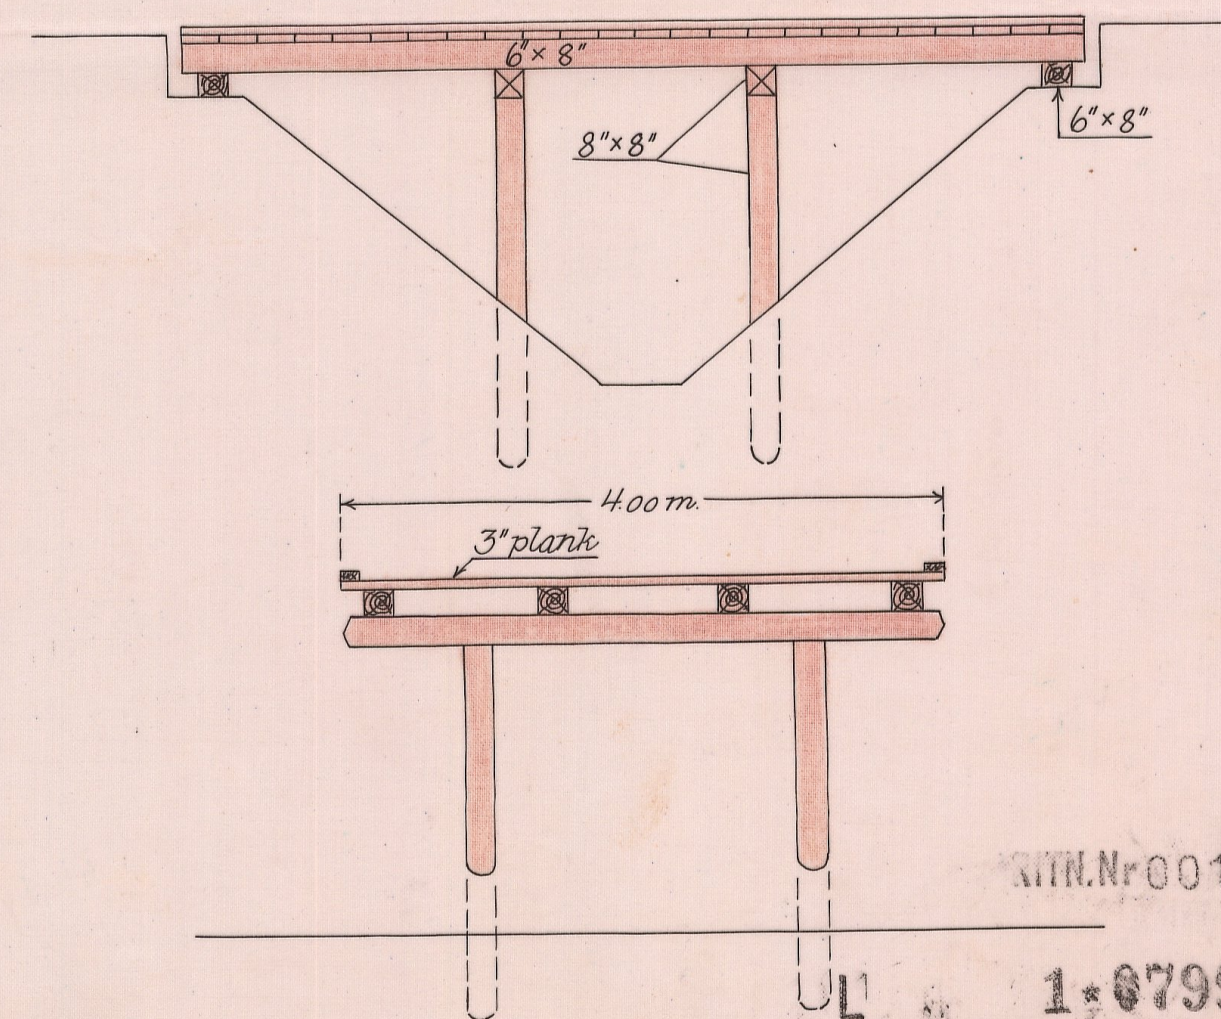

NTH.Nr 001

1:6799

Ar 79 + Kristianstad 1/rit


L _____ 1*0799
3368

DIARIE Nr 10351
K. LANTBRUKSSTYRELSEN
12 JUN. 1936

DIARIE Nr
K. LANTBRUKSSTYRELSEN
15 FEB. 1936

21

8 MAJ 1936
Dund. S. S.

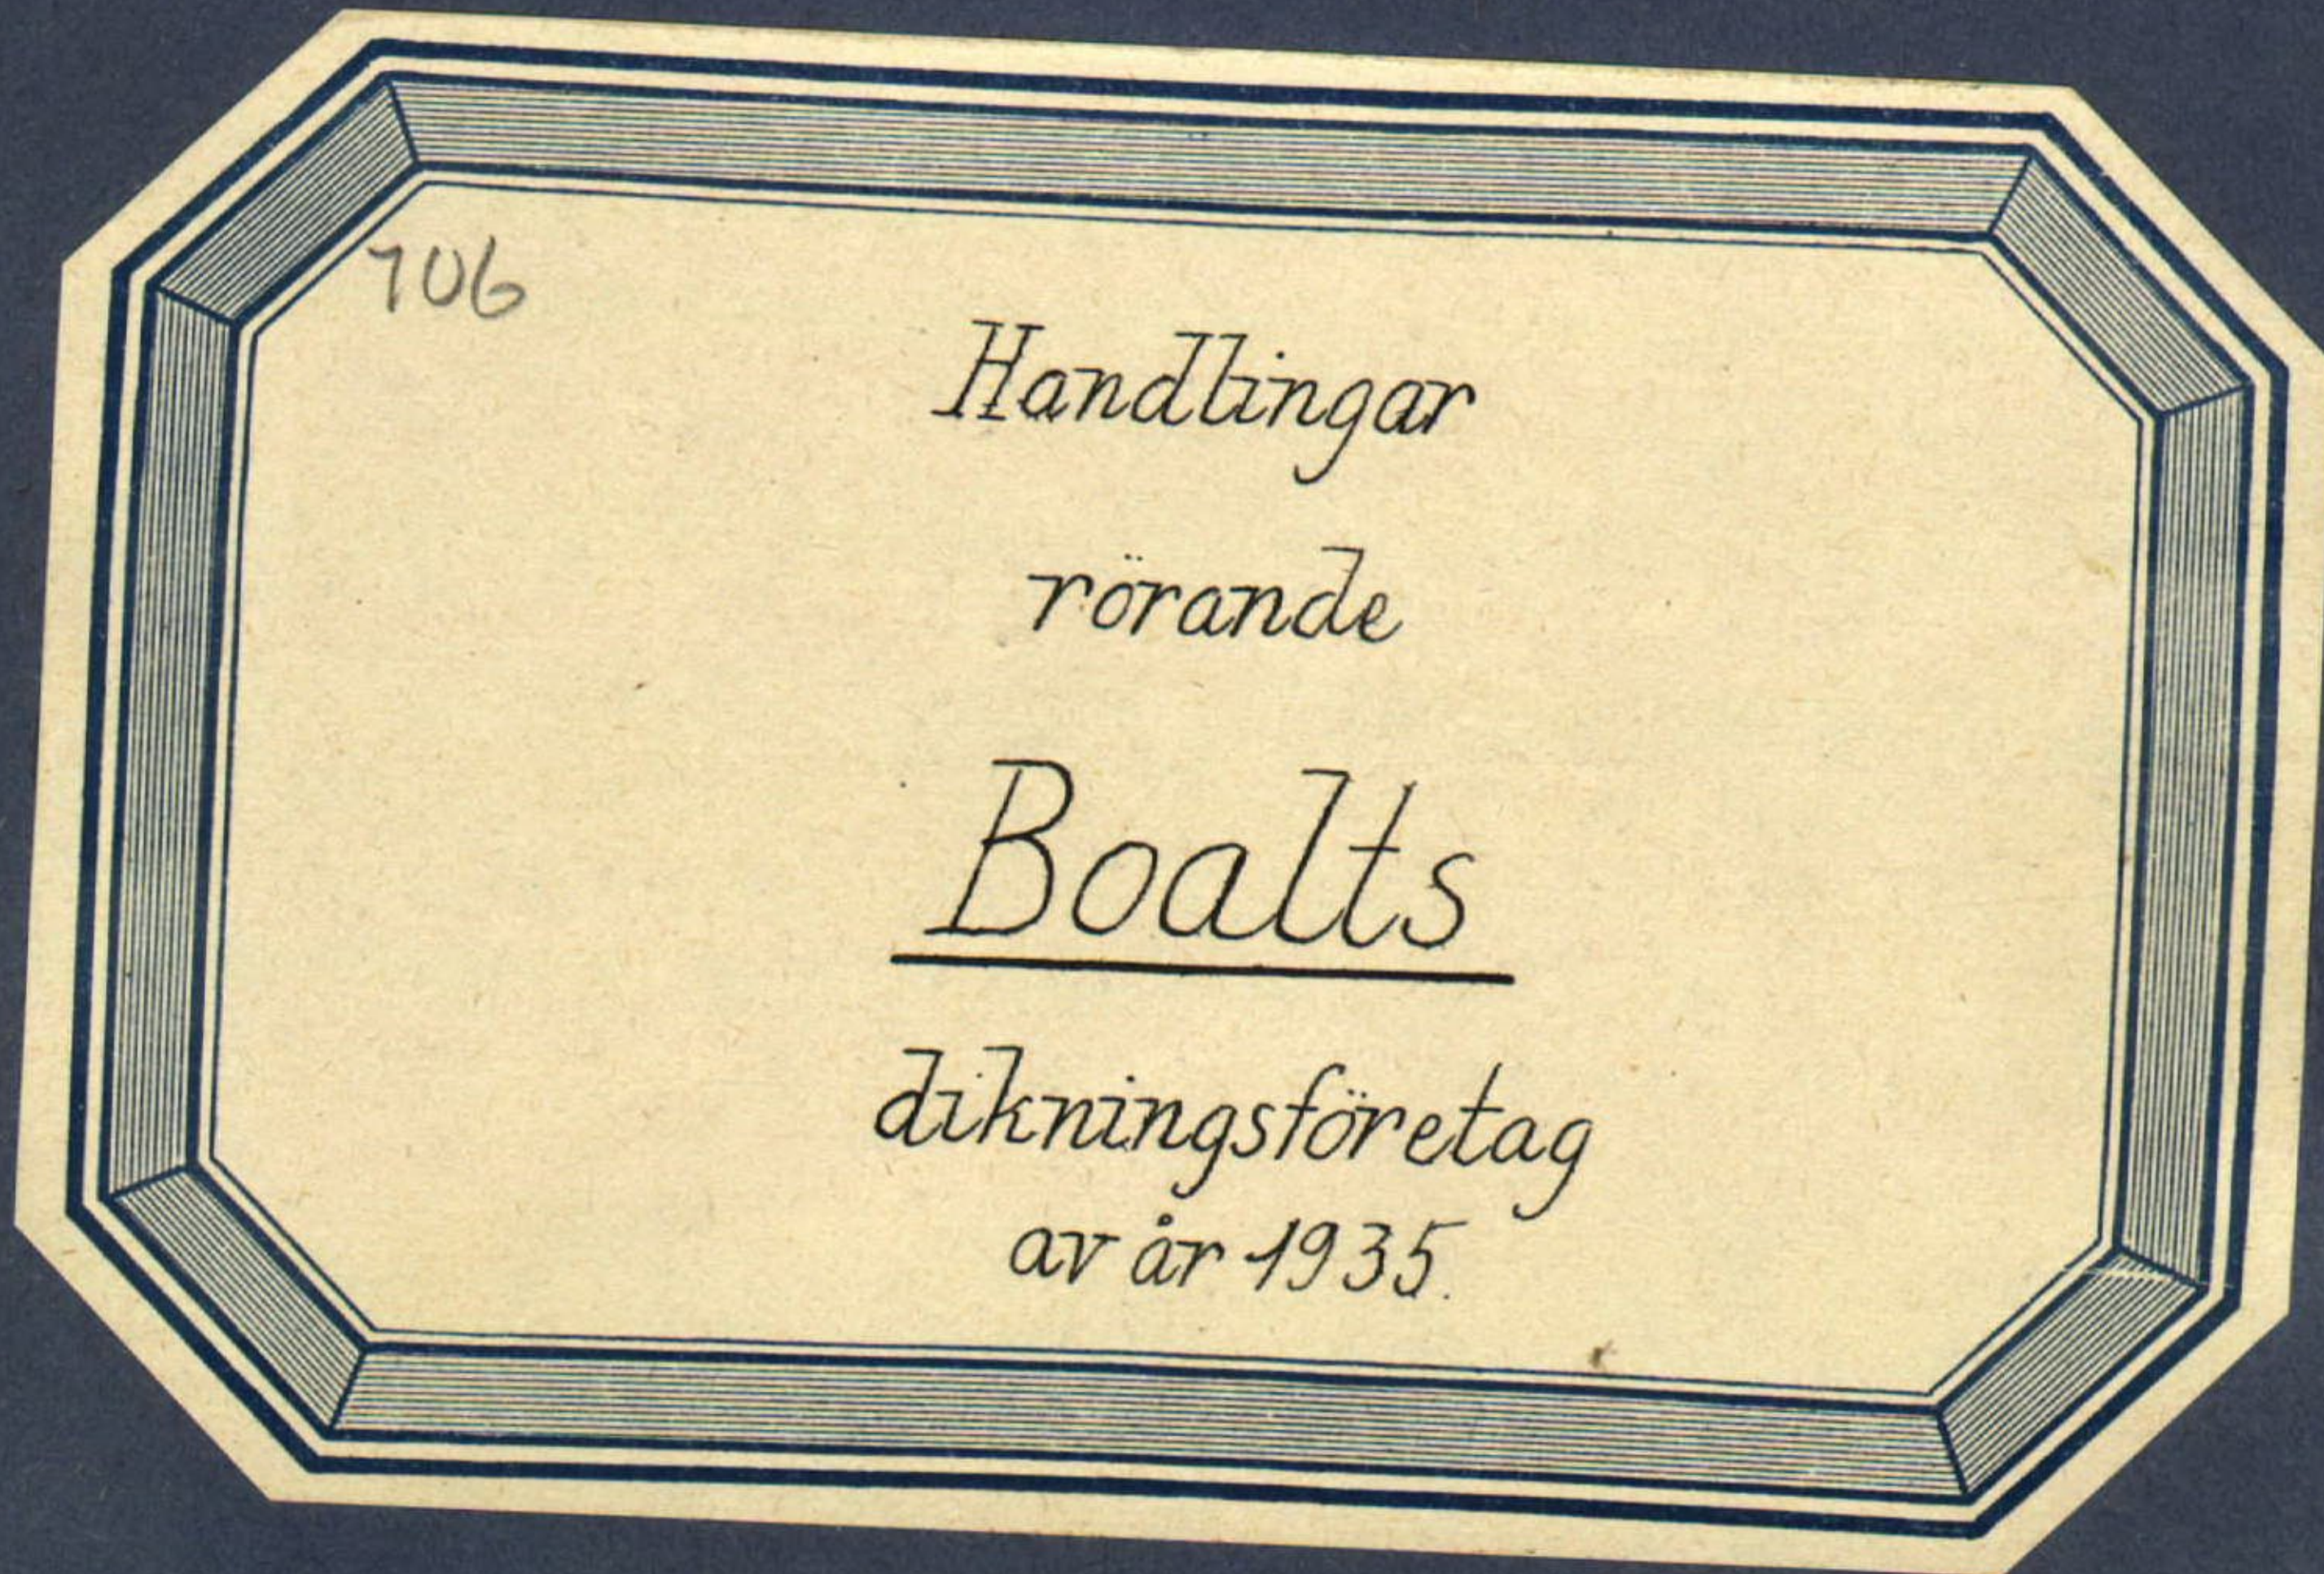

ning enligt vattenlagen angående dikning
inom Boalt i Glimåkra socken av Kristian-
stads län.

År 1935 den 17 maj inställde sig undertecknad statens lant-
bruksingenjör hos lantbrukaren Emil Olsson i Boalt för att på
grund av länsstyrelsens förordnande verkställa syneförrättning
enligt vattenlagen angående dikning inom Boalt i Glimåkra socken
av Kristianstads län. Efter personliga kallelser hade till
sammansträde infunnit sig:

Emil Olsson, Boalt

Joel Balte,

Ola Anderssons sterbhus, Boalt, genom gode mannen i sterbhuset

Per Nilsson, Kräbbelberga,

Östra Göinge härads vägstyrelse genom dess vice ordförande
direktören Nils Jönsson, Glimåkra.

Såsom gode män: Elof Nilsson, Bosarp, och Per Svensson, Nedraryd,
vilka båda avlagt föreskriven ed.

§ 1.

Det för undertecknad utfärdade förordnandet samt ansökan
därom upplästes /bil.1/.

§ 2.

På därom framställd fråga yppades ej någon jävsanmärkning
mot synemännen, ej heller visste sig dessa stå i jävsförhållande
till sakägare.

§ 3.

Sökandena yrkade nygrävning av floddiket till sådant djup och dimensioner, att deras vattenskadade mark kunde torrläggas till lag- enligt djup för åker samt att kostnaderna skulle fördelas enligt lag.

§ 4.

Det upplästes att företaget medförde ombyggandet av en trumma för allmän väg och att trumman vore bygd före 1880.

§ 5.

Förrättningsmannen kungjorde, att synemännen omedelbart efter sammanträdet komme att vidtaga för ärendets vidare handläggning nö- diga undersökningar och värderingar samt att nytt sammanträde komme att hållas å samma lokal onsdagen den 5 juni 1935 kl. 11 f.m., till vilket sammanträde inga andra kallelser än detta meddelande komme att utgivas.

§ 6.

Då intet vidare förekom upplästes protokollet och slöts sam- manträdet.

Ort och tid som ovan

Lennart Holmström

Statens lantbruksingenjör

Per Svensson

Elof Nilsson

År 1935 den 5 juni.

Denna dag sammanträdde åter förenämnda synemän i Boalt varvid följande sakägare infunno sig:

Emil Olsson, Boalt

Joel Balte,

Per Nilsson, Kräbbelboda.

§ 7.

Förrättningsmannen framlade det upprättade dikningsförslaget samt uppläste hävdeförteckning, ägobeskrivning och värderingslängd i sammandrag /bil.2/, kostnadsberäkning /bil.3/ och kostnadsfördelningslängd /bil.4/.

§ 8.

Synemännen avgävo sitt utlåtande /bil.5/.

§ 9.

Det beslöts att företagets styrelse skulle bestå av tre medlemmar. Härtill valdes Emil Olsson, Boalt, J^{el}öns Balte, Boalt, och Per Nilsson, Kräbbelboda.

§ 10.

Till ordförande i styrelsen utsågs Emil Olsson, Boalt pr Boalt; och skulle till företaget hörande handlingar och ritningar förvaras av ordföranden.

§ 11.

Räkning å förrättningskostnaderna bifogades protokollet /bil. 6/.

§ 12.

Då intet vidare förekom förklarades förrättningen avslutad och upplästes dagens protokoll.

Boalt den 5 juni 1935.

Lennart Holmström

Statens lantbruksingenjör

Elof Nilsson

Per Svensson

Till Länsstyrelsen i Kristianstads län.

Härmed anhålles vördsamt om förordnande för statens lant-

bruksingenjör att verkställa syneförrättning enligt vattenlagen angående nygrävning av floddike för torrläggning av mark till Boalt i Glimåkra socken. Samtliga sakägare torde först efter av förrättningsmannen verkställd undersökning kunna uppgivas.

Boalt den 12 april 1933.

Emil Olsson

N. Joel Balte

Boalt

Boalt

R e s o l u t i o n .

Jämlikt 10 kap. 33 § vattenlagen förordnar länsstyrelsen statens lantbruksingenjör Lennart Holmström att i enlighet med föreskrifterna i ovan åberopade lag, därest laga hinder ej möter, verkställa den uti bilagda ansökan påkallade förrättning; skolande sökandena tillställa förrättningsmannen detta förordnande.

Kristianstads landskansli den 10 juni 1933.

På länsstyrelsens vägnar:

C. Rich. Lundberg

Gösta Ek

A r e a l								Nuvarande värde			Blivande värde			Förbättringsvärde			
Åker		Äng och odlingsmark		Annan duglig mark		Impediment och högl. mark		pr har	pr ägofigur		pr har	pr ägofigur		pr har	pr ägofigur		
Har	ar	Har	ar	Har	ar	Har	ar	Kr.	Kr.	öre	Kr.	kr.	öre	kr.	kr.	öre	
7		8		9		10		11		12		13		14		15	
<u>Glöde för beklning, ägo beskrivning och värderings-</u> <u>längd</u> önn veltusshadade marken till Psalt no 1 och 3 i Glumåns marken av Stenbans lads län; uppsattad år 1935 vid nyuppsättning enligt vatturagen.																	

Hemmanstal	Registernummer	Littera å kartan	Socken, by och hemman	Delägares namn, hemvist m. m. samt ägobeskrivning	Ägofigurens nummer
1	2	3	4	5	6
3/256	1 ²²	A	<u>Glimåkra socken.</u> Bralt	Ola Anderssons stbbs.	
				äker, torvmylla gräs o sand Summa	1
25/128	1 ²⁷	B	St	Emil Olsson	
				väg äker, torvmylla gräs o sand " " " " " " " " ägsmark " " " "	2 3 4 5 6 7 8 9 10
				Summa	
1/4	3 ²	C	St	Jarl Balte	
				äker, torvmylla gräs o sand " " ägsmark " "	11 12 13 14
				Summa	
			<u>Glimåkra socken.</u>	<u>Lammundrag</u>	
3/256	1 ²²	A	Bralt	Ola Anderssons stbbs	
25/128	1 ²⁷	B	"	Emil Olsson	
1/4	3 ²	C	"	Jarl Balte	
				Summa	

[illegible]

Hemmanstal	Registernummer	Littera å kartan	Socken, by och hemman	Delägares namn, hemvist m. m. samt ägobeskrivning	Ägofigrens nummer
1	2	3	4	5	6
			den 5 juni 1935 Lennart Holmström Status "Landsbudsringvärd" Olaf Nilsson	Pär Lönnström	

[illegible]

Maskinads fördelnings längd för Boalts delnings förslag av år Bil. 4.
1935.

				Slagår		Lån		Förskning		Förskning		Förskning	
Hemmanstal	Registernummer	Låna i hant	Låna, lag, hemman			h.	m.	h.	m.	h.	m.	h.	m.
				<u>Skinnåla</u>	<u>mek.</u>								
3/256	1 ²²	A	Boalt	Ola Andersson	h.	12 47	40	19.88	1232	56	67	59	
25/128	1 ²⁷	B	"	Emil Olson	m.	4024	20	64.14	3976	68	218	08	
44	3 ²	C	"	Jarl Balte	"	1002	40	15.98	990	76	54	33	
				<u>Summa</u>		6274	-	100.00	6200	-	340	-	
				Boalt den 5 juni 1935. Summa Holmslöv Slutet i hantverkarens									
				Olaf Nilsson Per Jonsson									

U T L Å T A N D E

avgivet vid syneförrättning enligt vattenlagen angående torrläggning av mark till Boalt i Glimåkra socken av Kristianstads län.

1:o. Företaget, som avser nygrävning av naturligt vattendrag för torrläggning av åker och äng är enligt synemännens mening att hänföra till vattenavledning. Mot företagets utförande på sätt i detta utlåtande närmare angives finnes enligt synemännens förmenande ej något laga hinder.

2:o. Sökande till företaget äro:

Emil Olsson	för Boalt 1	27
Joel Balte	" "	2 3

Företagets utsträckning är beroende av sökandenas yrkanden och förefintliga fallförhållanden och omfattar syneförrättningen i anledning härav den dikessträcka, som å hithörande plankarta är utmärkt med röda linjer och bokstäverna A-B.

3:o. Den vattenskadade mark, som av företaget tillskyndas bätnad är avfattad å hithörande plankarta. Såsom betalningsskyldig till företaget anses all mark, vars torrläggning till 1.2 meters djup är beroende av dikningen och som genom denna vinner möjlighet till förbättrad torrläggning, d.v.s. all mark, belägen under en kurva avvägd till 1.2 meters höjd över vanligt medelvattenstånd med tillägg för behöfvlig höjdskillnad mellan detta vattenstånd och eventuella tjockdikesögon samt för fall åt sidorna mot diket räknat, vilket fall beräknats lika med markytans, dock ej överstigande

1.5:1000.

4:0. Den i föreliggande fall uppkommande båtnaden består i höjning av jordens alstringsförmåga.

Enär jordägarnas deltagningsskyldighet i företaget är beroende av den värdeförändring, som tillskyndas jorden genom företagets utförande, har denna värdeförändring måst utrönas. För detta ändamål hava synemännen åsatt varje ägofigur ett värde, som i kronor uttrycker jordens värde efter företagets utförande.

Vid denna värdering har hänsyn tagits till jordens naturliga beskaffenhet såväl till matjord som alv samt till dess belägenhet men ej till jordens mer eller mindre goda brukning och därav uppkommande större eller mindre växtkraft.

Jordens värde före företagets utförande anse synemännen vara i det stora hela en produkt av dess värde i fullt torrlagt skick och den större eller mindre grad av försumpning, jorden lider av. Jord, som ligger i jämnhöjd med eller under den försumpande vattenytan har grad 0.0; anses sålunda för närvarande sakna värde. Jord, som ligger i jämnhöjd med eller högre än kurvan för den vatten-skadade marken, har grad 1.0; d.v.s. dess värde före och efter företagets utförande sammanfalla.

Höjdskillnaden mellan den försumpande vattenytan och kurvan delas i tio höjdgrader med sinsemellan lika höjdskillnad. Varje ägofigurernas höjdläge motsvaras alltså av en viss försumpningsgrad. Denna är uträknad för varje figurs medelhöjd. Genom reduktion av ägofigurernas blivande värde med denna för varje ägofigur

uträknade grad erhålles ågofigurens nuvarande värde. Skillnaden mellan dessa två värden motavvarar den genom företagets utförande uppkommande förbättringen. Denna är uträknad för varje ågolott och återfinnes i värderingslängdens kolumner 15 och 16.

510. För att den beräknade jordförbättringen skall kunna ernås måste dikningsarbetet verkställas i full överensstämmelse med förslaget som är upprättat med hänsyn tagen till framrinnande vattennängd, markens lutningsförhållanden, dikningsarbetenas ändamål m.m.

Nederbörasområdet uppgår till 800 hektar. Diket dimensioneras efter följande grunder:

Avrinning vid flod 1 sekundliter pr hektar.

$Q_{\max} 0.8 \text{ m}^3/\text{sek.}$

$Q_{\text{med}} 0.08 \text{ "}$

Bottenbredd 0.5 meter.

Sidolutning 1:1.25.

Vid minsta bottenlutningen 1:1000 inträder då
ett högvattenstånd av 0.90 meter,
ett medelvattenstånd av 0.30 meter.

För övrigt hänvisas till plan-, profil- och sektioneritningarna samt till kostnadsförslaget.

610. Företaget medför byggandet av trumma för allmän väg samt en ågovägsbro av trä, vartill förslageritningar äro upprättade. De byggas på dikningsskyldigas bekostnad men framtida underhållet åligger beträffande vägtrumman vederbörande väghållningsdistrikt

och beträffande ägobron jordägaren.

7:10. På grund av företagets beskaffenhet skall ersättning för jord, som åtgår till dikes utvidgande ej utgå. Fordras ersättning för mark, som åtgår för jordupplag skall detta ske skriftligen till företagets styrelse innan jordvallarna avlägsnats och senast den dag, då genom avsyningsbevisets uppläsande å allmänt sammanträde med sakkägarna, företaget förklaras avsynat och godkänt. Ersättning skall utgivas enbart för åkerjord efter ett pris av 14 kronor pr ar mark, som täckas av jordvallarna. Ersättningens storhet skall bestämmas efter uppmätning, verkställd av två skiftesgodemän, som tillkallas av arbetsstyrelsen.

För övrigt skola inga ersättningar utgivas.

8:10. Dikningssamfälligheten skall utgöra en avdelning inom vilken alla med företaget förenade kostnader utan undantag skola fördelas i mån av ^(båtnad av) företaget. I enlighet härmed är i kostnadsfördelningslängden angivet vars och ens deltagningsskyldighet uttryckt i båtnadsvärde och procenttal samt den kostnad, som i enlighet med kostnadsförelaget åligger varje sakkägare.

9:10. Företaget skall benämnas "Boalts dikningsföretag av år 1935".

Dessa angelägenheter skola handhas av en arbetsstyrelse, som väljes på allmänt sammanträde med sakkägarna enligt föreskrifterna i vattenlagens kap. 7:64.

Arbetsstyrelsens åligganden äro:

1. Jämlikt föreskrifterna i vattenlagens kap. 7:62 anmäla styrelseval hos länsstyrelsen;

2. Å offentlig auktion eller genom infordrande av anbud för-

sälja arbetet på förmånligaste sätt;

att själv och genom tillkallande av sakkunnig person övervaka arbetets utförande i full överensstämmelse med det fastställda förslaget;

att verkställa behövliga utdebiteringar och fördelningar av kostnaderna;

att föra räkenskaper över arbetet och årligen redovisa dessa för delägarna;

att genom kringseänd kallelselista, å vilken kallade delägare teckna sina namn eller på annat i vattenlagens kap. 7:64 fastställt sätt senast åtta dagar i förväg, vid behov dock minst en gång årligen kalla delägarna till sammanträde för gemensamma angelägenheters dryftande;

att ombesörja kanalens vidmakthållande och upprätthållning å årstid, då växande gröda därav minst tager skada, samt

att i övrigt vidtaga alla åtgärder, som kunna befrämja arbetets verkställande och vidmakthållande.

10:o. Beträffande företaget stadga synemännen för övrigt:

att innan arbetet påbörjas skall

1/ denna syneförrättning hava vunnit laga kraft;

2/ länsstyrelsen hava underrättats om styrelseval;

att arbetet skall vara färdigt inom 1936 års utgång;

att arbetet skall utföras i full överensstämmelse med förslaget, dock att mindre ändringar, som under arbetets utförande kunna visa sig lämpliga beträffande dikenans läge och annat, som ej inverkar

på torrläggningens djup och avrinningen och varom berörda sakkägare
äro aniga, må efter hörande av statens lantbruksingenjör och ef-
ter hans skriftliga medgivande företagas;

att den uppkastade dikesjorden ej må läggas närmare dikekannten än
en meter eller med brantare lutning mot marken än 1:1, att den
skall fördelas till ungefär lika mängd och beskaffenhet å bägge
sidor om kanalen samt att stenar av mansbördas storlek och där-
utöver skola läggas för sig och ej i vallen, för att ej hindra
densammas utspridande med mullekopa;

att kanalbanken skall genomgrävas för ytvattnets avrinnande över-
allt, där dike tillstötta eller vattnet har benägenhet att samlas
för att rinna ut i kanalen;

att vid arbetets utförande vatten ej må uppdämmas eller utsläppas
så att ovanför eller nedanför avdikningsområdet belägen jord eller
vattenverk därav skadas eller inom dikningsområdet belägen åker
översvämmas;

att den, som åtagit sig arbetet, ej må erhålla slutlikvid förrän
arbetet i sin helhet godkänts av statens lantbruksingenjör eller
den han i sitt ställe sätter.

11:o. Rensning av kanalen skall ske årligen och så ofta behovet
det påkallar. Skadas dikeväg av kreaturs tramp, skall den åter-
ställas i förslagsenligt skick av kreaturens ägare eller på
dennes bekostnad.

12:o. Kostnaderna för denna synförrättning skole vid förrätt-
ningens avslutande av sökandena förskjutas men gäldas av samtliga

sakägare på sätt i detta utlåtande föreskrives om företaget kommer till utförande.

13:0. Är någon missnöjd med åtgärd eller beslut under denna synförrättning eller med detta synemännens utlåtande ingive inom sextio dagar från den dag förrättningen förklarats avslutad sina till Söderbygdens vattendomstol i Stockholm ställda besvär. I besvären skola fullständigt upptagas klagandens alla påståenden och skälen därför och skola vid besvären fogas de handlingar klaganden vill åberopa till stöd för ändringsökandet. Besvären skola ingivas i tre exemplar.

Boalt den 5 juni 1935.

Lennart Holmström

Statens lantbruksingenjör

Elof Nilsson

Per Svensson

ARVODESRÄKNING

för laga syneförrättning angående *Bralk dikningsförlag av år 1935*

uti *Slättåkra* socken och *Huslans lads* län,

upprättad enligt nedanstående §§ i lantbruksingenjörstaxan av den 27 juni 1930.

År och månad	Dag	A r b e t e	Antal	å kr.	Kr.	öre	Kr.	öre
1	2	3	4	5	6		7	
		Kallelser och kungörelser, § 5, ...	<i>6</i>	0,50			<i>3</i>	-
		Ägomätning: i skala 1:4000, §§ 6—10						
		a) för mättningsområdets gränser enl. tariff I, ...						
		1) i åker, raklinje		1,50				
		krokinje	<i>1</i>	3,00	<i>3</i>	-		
		i annan mark, raklinje		3,00				
		krokinje	<i>1</i>	6,00	<i>6</i>	-		
		2) för strandsträckor utefter sjö o. vattendrag med bredd över 15 m.						
		i åker, raklinje		3,00				
		krokinje		5,00				
		i annan mark, raklinje		5,00				
		krokinje		11,00				
		3) för strandsträckor utefter mindre vattendrag, bredd 10—15 meter						
		i åker, raklinje		1,00				
		krokinje		2,00				
		i annan mark, raklinje		2,00				
		krokinje		5,00				
		b) för mättningsområdets olika ägoslag, ägofigurer och areal enl. tariff II						
		åker, medelareal <i>98</i> ar	<i>8</i>	<i>0.36</i>	<i>2</i>	<i>88</i>		
		har	<i>7.83</i>	<i>0.54</i>	<i>4</i>	<i>22</i>		
		äng och odlingsmark, medelareal <i>33</i> ar	<i>5</i>	<i>0.18</i>		<i>90</i>		
		har	<i>1.67</i>	<i>0.58</i>		<i>96</i>		
		annan mark och impediment, medelareal <i>4.5</i> ar	<i>1</i>	<i>0.05</i>		<i>05</i>		
		har	<i>0.045</i>	<i>0.78</i>		<i>03</i>		
		Tillägg för mätning i skala 1:						
		c) för vattenavlopp enl. tariff III med en medelbredd av $\begin{matrix} >15 \\ 10-15 \\ <10 \end{matrix}$ m.						
		i åker o. d., raklinje						
		krokinje						
		i annan mark, raklinje						
		krokinje						
		d) för textning, skala o. d., 1:sta <i>regalarket</i>			<i>4</i>	-		
		blad						
		övriga <i>regalark</i>					<i>22</i>	<i>04</i>
		blad						
		Överföres					<i>25</i>	<i>04</i>

1	2	3	4	5	6	7
1934		Överfört				25 04
11/7 - 14/7		Avvägning:				
	a)	avvägning, längdmätning o. d., § 46, mom. 4	2	12,00	24 -	
	b)	ytavvägning, § 11, mom. 1, tariff IV				
		i öppen mark, medelantal 6 punkter pr har	7.83	0.50	3 91	
		avvägda punkter	50	0.03	1 50	
		i annan mark, medelantal 7.4 punkter pr har	1.67	1 -	1 67	
		avvägda punkter	13	0.06	78	
	c)	begränsningskurva, § 11, mom. 2:				
		i öppen mark		2,00		
		i annan mark	1	5,00	5 -	36 86
		Arealuträkning, § 13, tariff V, medelareal 68 ar,	14	0.07	98	
			9.545	0.06	57	1 55
		Ägobeskrivning, § 14, ägofigurer		0,04		1 50
		Markvärdering:				
	a)	uppskattning och värdering, § 46, mom. 5		12,00		
	b)	gradtabell eller kurva, § 16, mom. 1,				
		för första kilometern av avlopps längd			4 -	
		för övriga kilometer		1,50		
	c)	uträkning därmed av värde pr ytenhet, § 16, mom 2, värdetal	26	0,06	1 56	
	d)	uträkning av förbättring eller försämring, § 17 ägofigurer	13	0,12	1 56	7 12
		Längdprofil, § 19 längdskala 1: 4000				
	a)	uppritning enl. tariff VI, 1) endast markyta				
		2) befintligt avlopp ell. vall	0.742	3.50	2 59	
		Tvärsektioner §§ 21 och 22 i skala 1:100,				
		vid uppritning av endast befintlig eller ny sektion				
		vid uppritning av såväl befintlig som ny sektion	17	0.25	4 25	
		Antal profil- och sektionsritningar	1	3,00	3 -	9 84
		Hydrografisk utredning, §§ 23 och 48, grundbelopp			2 -	
		för vattenområdets areal	8	0,02	16	2 16
		dagrar		12,00		
		Dimensionsberäkning, § 24				
	a)	för öppet avlopp, utan särskild beräkning		3,50	3 50	
		tillägg för särskild beräkning av dimensionerna		1,00	1 -	
		" " våta sektionsarean vid h. v. y. 0,50 kr. pr m ²			50	
		nämligen m ² sektion på				
		" " " "				
		" " " "				
		" " " "				
	b)	täckt ledning, 1) inre diameter intill 20 cm.		6,00		
		2) " " över 20 "		10,00		5 -
		Inritning å kartan av avlopp och vallar, § 26 grundbelopp			1	
		tillägg för varje cm. verkligt mått å kartan	18	0,03	54	1 54
		Överföres				90 61

1	2	3	4	5	6	7
		Överfört				90 61
		Arbetsbeskrivning, § 27, 1:sta sidan			3 —	
		tillägg för övriga sidor st.		2,00		
		Kostnadsberäkning, § 28, a) nyanläggning km.		2,50		
		därjämte 25 öre pr m ² av våta sektionensarean vid h. v. y.				
		nämligen m ² sektion på "				
		b) vid förändring av befintligt avlopp "		4,00	4 —	
		därjämte 50 öre pr m ² av våta sektionensarean vid h. v. y.				
		lika som tillägget för dimensionsberäkningar				
		c) av kostnadsförslagets slutsumma 0,1 % (broar och vallar inberäknade)			6 20	10 20
		Förslag till invallning, § 29				
		a) Konstruktion och dimensionering av vallar			6 —	
		b) Inläggning av vallkrön km.		0,50		
		c) Uppritning av tvärsektioner st.		0,25		
		d) Kostnadsberäkning km.		3,00		
		§ 46 Förslag till pumpstation dagar		12,00		
		Förslag till bro och trumbyggnad, §§ 33—35 och 38				
		Antal särskilda ritningar	1	3,-	3 —	
		Dimensionsberäkning		8,00		
		Ritarbete			5 50	
		för särskilt konstruerat landfäste st.	2	4,00	8 —	
		Kostnadsberäkning			2 75	
		för särskilt konstruerade landfästen st.	2	4,00	8 —	
		~~Landregr. summa, ritarbete~~			5 —	
		~~Grundfästetärkning~~		0,10	6 —	
		~~kostnadsberäkning~~			6 —	44 25
		Införande av höjdsiffror å plankartan, § 39		0,01		63
		Översiktskarta § 41				
		Ersättningslängd, § 42, grundbelopp			1 50	
		antal ersättningar st.		0,25		
		Kostnadsfördelning, § 43, grundbelopp			2 —	
		antal fastigheter st.	3	0,30	90	
		tillägg för fastigheter i olika avdelningar "		0,20		2 90
		Utlåtande och betänkande, § 45 sid.	6	3,00		18 —
		Sammanträden och upprättande av protokoll, § 46 mom. 1, dagar	2	12,00		24 —
		Särskild utredning, § 46, mom. 2 dagar		12,00		
		Utredning å länets lantmäterikontor rörande fastighetsgränser, jordregisternummer o. d., § 46, mom. 15 dagar	1/4	12,00		3 —
		Förslag enl. § 46 mom. 15, brunn "		12,00		
		utlopp för täckt ledning "		12,00		
		slanficka "		12,00		
		Lösen för:				
		Summa kronor				193 59
		Kopia av plankartan, § 51				
		1 a) 1:sta regalarcket			7 —	
		blad			2 75	
		övriga regalarark				
		blad				
		b) efter kartans skala och ägofigurernas medelareal, tariff VII,				
		skalan 1: 4000, medelareal 68 ar ägofigurer st.	14	0,10	1 40	
		har 9 545 008			76	
		Överföres			11 91	

1	2	3	4	5	6	7
		Överfört			11 91	
		höjning för handkopia å ritpapper, 25 0/0			54	
		3) insättning av höjdlägestal st.	63	0,02	1 26	
		" " kanaler och diken, grundbelopp			1 75	
		tillägg för varje cm. verkligt mått å kartan, cm.	18	0,05	90	16 36
		Kopia av profil-, sektions-, bro och trumritningar, § 54,				
		1) enligt tariff VIII, endast markyta km.				
		befintligt vattendrag el. vall "				
		nytt avlopp el. vall "				
		ändring av befintligt avlopp "	0 742	6 -	4 45	
		2) tvärsektioner, originalritningens belopp			4 25	
		3) broar och trummor, " "			24 80	
		4) för varje med rubrik, skalor o. d. försett blad st.		3,00		33 50
		nedsättning för kopia å kalkerväv 25 0/0				
		Kopia av annan ritning, § 46, pumpstation, dagar		12,00		
		brunn, rörutlopp och slamficka "		12,00		
		Avskrift av synehandlingarna, § 55 sid.	21	0,55		11 55
		Översiktskarta i d.o, § 41				
		Summa kronor				61 41
		Övriga förrättningskostnader,				
		Lösen av förordnandet jämte kommissionärsarvode			8 -	
		Annonskostnader ang. sammanträden				
		Inbindning av förrättningshandlingar o. uppklistring av ritningar			2 -	10 -
		Arvode till biträdande förrättningsmannen				
		Ersättning till gode männen enligt egna räkningar				50 -
		Kostnader för hantlangning, materialier o. d.				25 -
		Summa kronor				85 -
		Sammandrag.				
		Förrättningsmannens arvode				193 59
		Lösen för kopior och avskrifter				61 41
		Övriga förrättningskostnader				85 -
		Summa kronor				340 -

Den, som icke åtnöjes med denna räkning, väger att inom tre månader från nedanstående dag klander därå anställa genom stämning till

Oska Gaiinge häradsrätt.
Brallt den 5 juni 1935

Summit Holmström
 Statens lantbruksingenjör.

Att sakägarna erhållit en med denna lika lydande räkning betygga:


Förestående avskrift av synepro-
 tokoll med bilagor/6 vidimeras.

Kronor kwitteras:

Summit Holmström

den 19

DIARIE Nr 10351
K. LANTRUKSSTYRELSEN
12 JUN. 1936

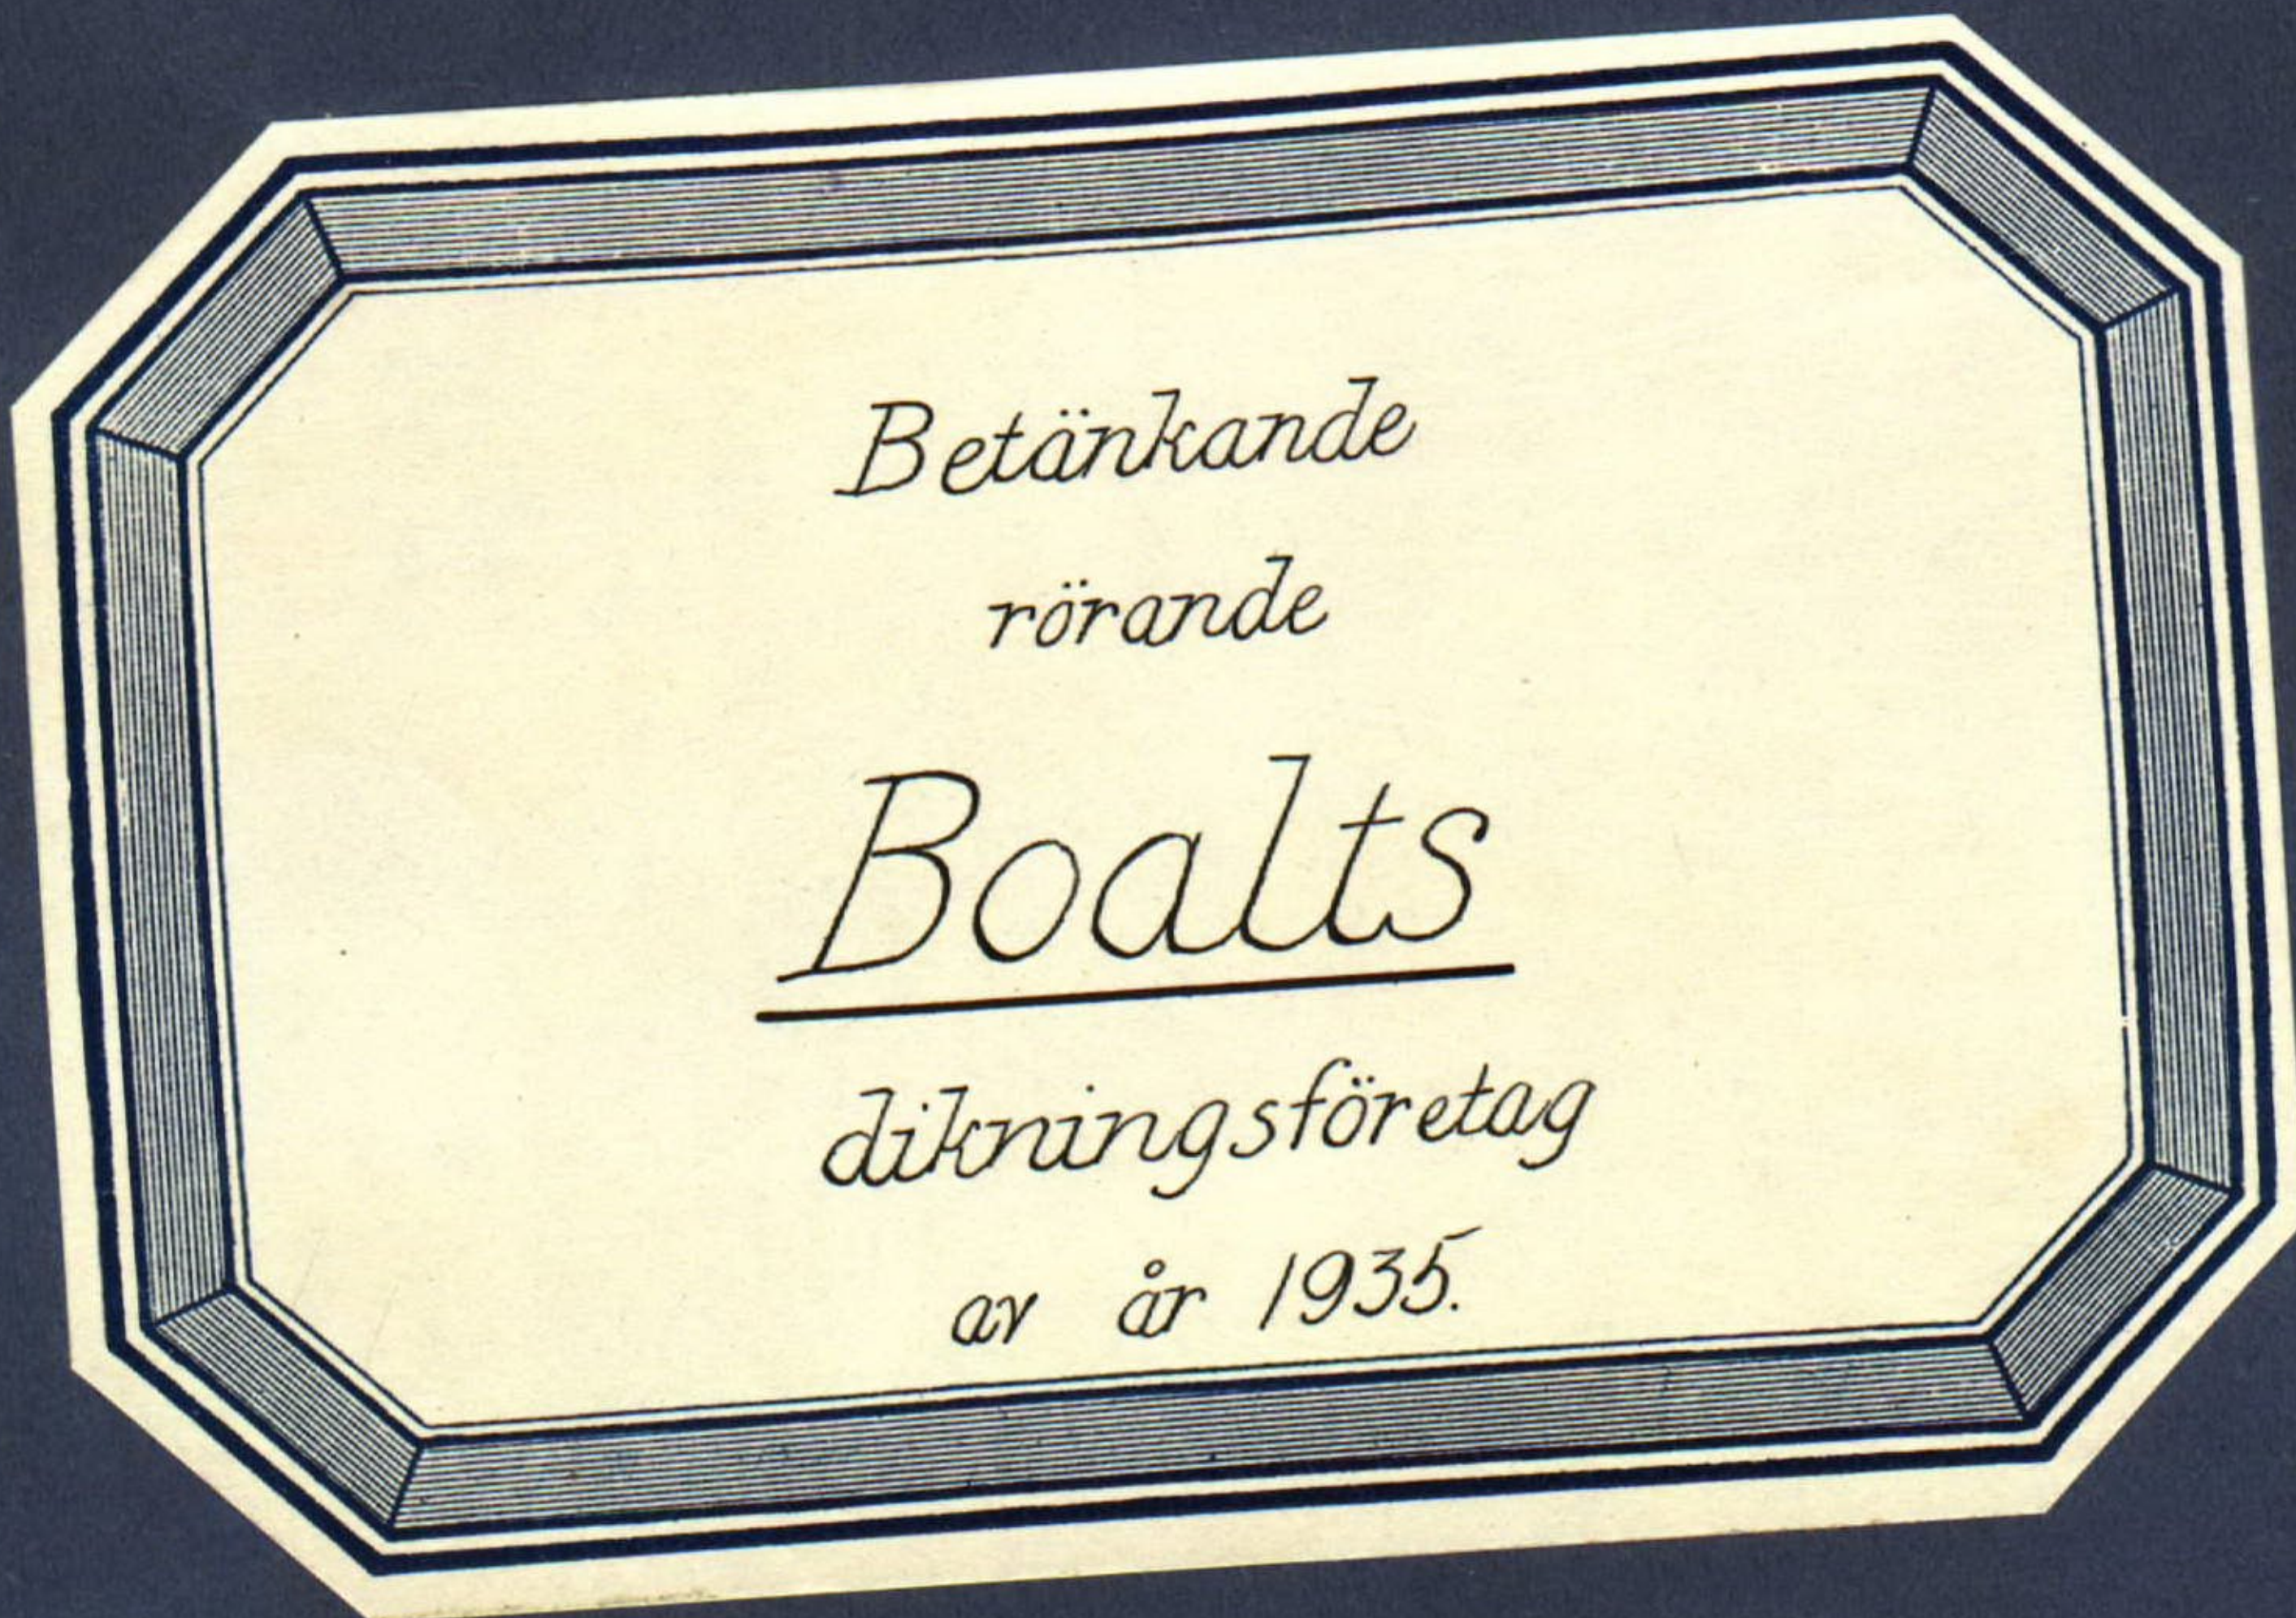

Postskrift.

Genom Kungl. Maj:ts nådiga brev
den 8 maj 1936 fästas till efter-
rättelse vid arbetets utförande.

Stockholm den 19 maj 1936.
På Kungl. Landbruksstyrelsens vägnar:
Albert Enlilth

ÖVERSIKTSKARTA.

Skala 1:100.000.



Avskrift.

Sedan delägarna i "Boalts dikningsföre-

tag av år 1935" som avser torrläggning av vattenskadade marker till Boalt i Glimåkra socken av Kristianstads län, förklarar sig vilja söka lån och anslag av allmänna medel till företagets utförande, får jag härmed därom avgiva följande av ritningar och förslag åtföljda

B E T Ä N K A N D E.

Företagets ändamål.

Företaget avser bättre torrläggning av åker och ängsmark.

Belägenhet.

Avdikningsområdets belägenhet framgår av motstående översiktskarta där det markerats med röd färg.

Föregående rättslig utredning.

Företaget har föregåtts av syneförrättning enligt vattenlagen verkställd av undertecknad på förordnande från länsstyrelsen.

Mot syneförrättningen som slöts den 5 juni 1935 har missnöje ej anmälts vilket framgår av närslutna diariebevis (Bil.C).

Låne- och anslagssökande.

I förening, Bil. D, daterad i sept. 1935, hava delägarna överenskommit att gemensamt hos Kungl. Maj:t göra underdånig ansökan om största möjliga lån och anslag av allmänna medel till företagets utförande.

Avdikningsområdets beskaffenhet.

Jordmånens beskaffenhet framgår av den till syneprotokollet fogade ägobeskrivningen.

Nuvarande avdikning.

Området avvattnas för närvarande av ett mindre, öppet dike vars dimensioner dock är allt för små för att tillåta markernas rationella torrläggning för åker och äng.

Torrläggning.

Dikningsförslaget avser detta öppna dikes nygrävning och fördjupning till sådana dimensioner som bifogade plan och profilritningar utvisa.

Areal, jordförbättring och kostnad.

Den i företaget ingående arealen och den genom dikningen möjliggjorda jordförbättringen finnes angiven i till syneprotokollet et fogad hävdeförteckning och värderingslängd och utgör:

Åker	7.830 har
äng	1.670 "
med ett förbättringsvärde av	6274.00 kr.

Själva dikningskostnaden finnes angiven i till syneprotokollet fogade kostnadsberäkningen samt i till detta betänkande fogat sammandrag , Bil. A.

Samtliga kostnaden utgör för:

Dikningen	6200.00 kr.
Syneförrättningen	340.00 "
Betänkandet	<u>93.98 "</u>
Summa:	<u>6633.98 kr.</u>

Deltagningsskyldighet.

Denna är reglerad genom bestämmelserna i synemännens laga kraftvunna utlåtande.

Hinder mot företaget.

Enär synoförrättningen vunnit laga kraft finnes ej något hinder mot företagets utförande.

Liknande företag i orten.

Närmast belägna med statsmedel understödda liknande företag torde vara "Hesalehult Söndraryde dikningsföretag av år 1925".

Nu avhandlade företag har ej förut varit föremål för offentlig myndighets prövning.

Beräkning av lån och anslag.

Relativkostnaden för företaget utgör 1.06.

Den summa som således författningsenligt skall kunna utgå som bidrag ur Statens avdikningsanslag torde uppgå till 50 % av hela kostnaden eller 3316.99 kronor och lånet ur Statens avdikningslånefond till 2957.01 kronor.

Tillstyrkan.

Hänvisande till förestående utredning tillstyrker jag att till utförande av detta företag beviljas bidrag ur Statens avdikningsanslag med 3315 kronor och lån ur Statens avdikningslånefond med 2960 kronor.

Den omständigheten att beräknade kostnaden överstiger beräknade båtnaden med 359.98 kronor torde ej böra utestänga detta

nyttiga företag från hjälp av statsmedel då överskottet är utredningskostnad och dessutom ej uppgår till 10 % av båtnaden.

Utförande.

Vid arbetenas utförande skall iakttagas vad i synemännens laga kraftvunna utlåtande bestämmes.

Arbetstid.

Till arbetenas utförande torde böra anslås en tidrymd av ett år.

Kristianstad 1 febr. 1936.

Lennart Holmström

Statens lantbruksingenjör.

Bilagor:

- A. Sammandrag av kostnaderna.
- B. Förteckning över fastigheter till vilka lån sökes.
- C. Diariebevis.
- D. Föreningshandling.
- E. Fullmakt för Emil Olsson i Boalt.
- F. Ett häfte synehandlingar.
- G. Ritningar i ett blad.

K O S T N A D S S A M M A N D R A G.

Dikningen			5835	
			~~6200~~	-
Syreförrättningen	340	-		
Betänkandet	93	98	433	98
			~~6268~~	98
Summa:			~~6633~~	98

Kristianstad 1 febr. 1936.

Lennart Holmström

Statens lantbruksingenjör.

Minckningen vidtagen av Kungl. Lantbrukssynskolen.

*Vid arbetsplanens fastställande har kostnaden för
företaget belämnats till 6268 kronor 98 öre.*

Stockholm den 19 maj 1936

*På Kungl. Lantbrukssynskolans vägnar:
Albert Smith.*

Hemmanstal	Registernummer	Littera å kartan	<u>Socken</u> , by och hemman	Delägares namn, hemvist m. m. samt ägobeskrivning	Ägofigurrens nummer
1	2	3	4	5	6
3/256	1 ²²	A	<u>Kristianstads län.</u> <u>Glimåkra socken</u> Boalt	Ola Anderssons sterbhus	
25/128	1 ²⁷	B	"	Emil Olsson	
1/4	3 ²	C	"	Joel Bolte	
Kristianstad i febr. 1936.					
Lennart Holmström					
Statens lantbruksingenjör,					

Att, såvitt framgår av härstädes fört vederbörligt diarium, besvär icke inom laga tid anförts över en enligt uppgift den 5 juni 1935 avslutad lagå syneförrättning angående företag, benämnt "Boalt dikningsföretag av år 1935" och avseende torrläggning av marker till Boalt i Glimåkra socken, Kristianstads län; det varder härmed till bevis meddelat. Stockholm i Söderbygdens vattendomstols kansli den 25 oktober 1935.

Ex officio:

Gösta Hasselrot.

Undertecknade delägare i "Boalts dikningsföretag av år 1935" överenskomma härmed att gemensamt hos Kungl. Maj:t göra underdånig ansökan om strösta möjliga lån och anslag av allmänna medel till företagets utförande och uppdraga vi åt arbetsstyrelsens ordförande att å våra vägnar underteckna alla härför erforderliga handlingar och kontrakt samt åt arbetsstyrelsen att utkvittera och mot redovisningsskyldighet handhava oss beviljade statsmedel.

Boalt i sept. 1935.

Ola Anderssons sterbhus, 3/256 1²² A Boalt: Emil Olsson

Emils Olsson 25/128 1²⁷ B Boalt

N. Joel Balte, 1/4 3² C "

Bevittnas:

E. Bengtsson

Carl Bengtsson

Boalt.

Boalt.

F u l l m a k t.

Emil Olsson, Boalt befullmäktigas härmed att i Boalts diknings-
företag av år 1935 teckna sterbhusets namn å erforderliga handling-
ar och kontrakt till lån och anslag av allmänna medel till före-
tagets utförande.

Karna Andersson

Boalt.

Bevittnas:

Carl Bengtsson

Johan Svensson

Boalt.

Boalt.

*all
ut*

Förestående avskrift av handlingar tillhörande
den av Kungl. Maj:t den 8/5 1926. fast-
ställda arbetsplanen vidhållas.

Emil Olsson

193

381
36

L 1-0799

DIARIE Nr 10351
K. LANTBRUKSSTYRELSEN
12 JUN. 1936

KONTRAKT.

Sedan Kungl. Maj:t den

8 maj 1936

för

"Boalts dikningsföretag av år 1935" i Glimåkra socken av

KRISTIANSTADS LÄN

1 rikn. 2. handb.
under föreskrift, dels att vid sådana betongarbeten, som kunna ifrågakomma vid företaget, material av inhemsk tillverkning bör användas, då icke särskilda omständigheter till annat föranleda, dels ock

~~under föreskrift~~, att understödstagare skall vara skyldig underkasta sig den granskning från

Riksdagens revisorers sida rörande statsunderstödet användning, som Kungl. Maj:t kan

komma att föreskriva, beviljat *dels* ett *lån* av tretusenett Hundratrettio (3.130)

kronor att utgå från *statens avdikningslånefond*

och *dels* ett *statsbidrag* utan återbetalningsskyldighet av tretusenett Hundratrettio (3.130)

kronor att utgå från *statens avdikningsanslag*,

ävensom fastställt en av statens lantbruksingenjör L. Holmström

vid syneförrättning år 1935 upprättad arbetsplan med därtill hörande kostnadsförslag,

h~~är~~ undertecknad, som av vederbörande intressenter utsetts till styrelse ~~h~~ *förtroende-*

~~man~~ för företaget, *ordförande* _____ med

Kungl. Lantbruksstyrelsen, å Kungl. Maj:ts och Kronans vägnar, avslutat följande kontrakt,

varigenom ~~vi~~ jag för egen del samt å vederbörande intressenters i företaget vägnar åtag~~as~~

och förbind~~as~~ ~~oss~~ mig

1:o) att utföra företaget i noggrann överensstämmelse med den av Kungl. Maj:t fastställda arbetsplanen med de eventuella ändringar däri, varom vederbörande myndighet må efter framställning besluta,

att fullborda arbetet till den 1 september 1937,

att vid företagets utförande iakttaga de föreskrifter, som av Kungl. Maj:t eller Lantbruksstyrelsen må hava meddelats,

att bestrida vad utöver beviljade statsmedel kan erfordras för företagets fullbordande.

att gälda vederbörande förrättningsman tillkommande gottgörelse enligt taxa även i fråga om av Lantbruksstyrelsen beordrad avsyning av företaget,

att, när sådant av Lantbruksstyrelsen påfordras, förete behörigen verifierade räkenskaper för företaget ävensom att, därest det skulle visa sig, att torrlägningskostnad, varför statsmedel beviljats, beräknats till högre belopp än den verkliga kostnaden, vidkännas motsvarande minskning av lånet och statsbidraget,

att underhålla det utförda arbetet intill dess sådan underhållsskyldighet kan varda andra i laga ordning ålagd eller vederbörande från underhållsskyldigheten befriats, samt

att vid arbetets utförande ävensom i fråga om underhållsskyldighetens fullgörande underkasta ^{oss} mig Lantbruksstyrelsens inseende och kontroll;

2:o) att för tjänsteman, som av Lantbruksstyrelsen eller Väg- och Vattenbyggnadsstyrelsen förordnas att verkställa besiktning eller avsyning av arbetet eller inspektion av underhållsarbetet, tillhandahålla den för företaget fastställda arbetsplanen med därtill hörande handlingar och ritningar;

3:o) att i händelse avvikelse utan därtill i vederbörlig ordning erhållet tillstånd skett från den fastställda arbetsplanen, eller arbetet icke blivit fullbordat inom därför bestämd tid och Lantbruksstyrelsen ej heller meddelat anstånd med dess utförande, eller Kungl. Statskontoret skulle finna den säkerhet, som blivit ställd för till Statskontoret avgiven skuldförbindelse angående lånets återbetalning, icke vidare nöjaktig, och ny säkerhet, som av Statskontoret godkännes, icke varder inom bestämd tid avlämnad, eller den bestämda annuiteten icke varder i behörig tid erlagd, låta det ankomma på Kungl. Maj:t att inställa all vidare utbetalning av statsmedel samt att återfordra vad därav uppburits, beträffande lånet dock endast därest icke beslut om detsammas återbetalning och fördelning blivit meddelat, att inom viss angiven tid på en gång eller efter hand inbetalas till Statskontoret, ävensom att å sålunda lyftade och återburna medel erlägga fem procent årlig ränta från lyftningsdagen till dess återbetalning sker;

4:o) att ifråga om tid för lyftande av statsmedlen i mån av arbetets fortgång låta gälla vad Lantbruksstyrelsen därutinnan bestämmer; och skall, därest icke Kungl. Maj:t med avseende å särskilda förhållanden prövar skäligt annorlunda förordna, någon del av statsmedlen innestå i Statskontoret intill dess arbetet blivit vederbörligen avsynat och av Lantbruksstyrelsen godkänt;

5:o) att vid avslutandet av detta kontrakt för förvaring i Lantbruksstyrelsens arkiv till Styrelsen överlämna bestyrkt avskrift och kopia av de till den fastställda arbetsplanen hörande handlingar och ritningar, ävensom att, innan sista delen av statsmedlen lyftes, till Lantbruksstyrelsen överlämna fullständig beskrivning jämte ritning över sådan avvikelse från den fastställda planen, vartill vederbörligt tillstånd meddelats;

6:o) att bestrida eller gottgöra alla kostnader av vad beskaffenhet de vara må, som i följd av erhållna statsmedel föranledas för Statskontoret;

7:o) att för fullgörande av detta kontrakt ävensom, därest mot kontraktet brytes, för återbäring av lyftade statsmedel jämte därå upplupen ränta, ställa sådan säkerhet, som av Lantbruksstyrelsen godkännes;

8:o) att till Statskontoret avgiva med behörig borgen eller annan säkerhet försedd skuldförbindelse angående lånets återbetalning; samt

9:o) att fullgöra de övriga åtaganden, som enligt gällande författningar i ämnet åligga mottagare av ifrågavarande statsmedel.

Härav äro två lika lydande exemplar upprättade, av vilka vardera kontrahenten tagit ett.

Boalt

den 2/6 1936.

Emil Olson

Att *Lantbrukaren Emil Olson i*
Boalt

i bägges vår närvaro egenhändigt undertecknat förestående kontrakt, intyga:

Albert Karlsson
Adress *Bosakulla*

E. J. Møller
Adress *Boalt*

Med stöd av Kungl. brevet den 8 maj.
1936 antager Kungl. Lantbruksstyrelsen,
å Kungl. Maj:ts och Kronans vägnar, detta
kontrakt.

Stockholm den 8 juli 1936.

På Kungl. Lantbruksstyrelsens vägnar

Carl Fredrik

Vederbörandes uppmärksamhet fästes å bestämmelserna i 13 kap. 17 § vattenlagen, vari stadgas att, därest det framtida underhållet försummas, Konungens Befallningshavande eller annan myndighet Konungen bestämmer äger själv bota bristen på den försumliges bekostnad.

8/536

Hemmanstal	Registreringsnummer	Littera å kartan	Socken, by och hemman	Delägares namn, hemvist m. m. samt ägobeskrivning	Ägofigurans nummer
1	2	3	4	5	6
3/256 ✓ 1 ²² ✓		A	Boalt	Ola Anderssons storbhus	
25/128 ✓ 1 ²⁷ ✓		B.	"	Emil Olsson	
1/4 ✓ 3 ² ✓		C.	"	Joel Bolte	
			<u>Kristianstads län.</u> <u>Glimåkra socken</u> Kristianstad i febr. 1936. <i>Emil Olsson</i> Statens lantbruksingenjör,		

A r e a l								Nuvarande värde			Blivande värde			Förbättringsvärde			
Åker		Äng och odlingsmark		Annan duglig mark		Impediment och högl. mark		pr har	pr ägofigur		pr har	pr ägofigur		pr har	pr ägofigur		
Har	ar	Har	ar	Har	ar	Har	ar	Kr.	Kr.	öre	Kr.	Kr.	öre	Kr.	Kr.	öre	
7		8		9		10		11		12		13		14		15	

1936 den 17^{8 juli} juni

Uppgift jämfört med ändret i 1 §, 1 stycket, av lag om kronans förmyndare för avräkning i den 14 juni 1936 (nr 164).

Förteckning namn: "Hösta rikningsförteckning av år 1936" i Glimmra socken av Kristianstads län.

Län 3.136 kronor från statens avräkningslångfordrarna enligt kungl. föreskrift den 3 maj 1936.

Lånet har beviljats för redovisnings- och utrednings- och andra det-
tarna uppräknade förtäringar.

Socken, by och hemman	Antal	Register- nummer	Ägare
<u>Glimmra socken</u>			
Hösta	3/356	1 37	Ola Anderssons storbarn
"	25/123	1 2	Hell Gleson
"	1/4	3	Jool Holte

Stockholm den 18 juli 1936.

På kungl. lantbrukstillsynens vägnar

Olof Fredholm

U p p g i f t å verkliga kostnaderna för "Boalts dikningsföretag
av år 1935" i Glimåkra socken av Kristianstads län enligt av
företagets styrelse förevisade räkenskaper

DIARIE Nr 11319

LANDTBRUKSSTYRELSEN

30 JUN. 1936		
Synekostnader	340 -	✓
Betänkande	121 33	✓ 73:73
Arbetskostnader	4796 36	-
Ersättning för jordupplag	448 -	✓ 135:00
Riksförsäkringsanstalten	30 18	-
Kontrollkostnader	125 -	✓
Annonskostnader	18 40	✓
Styrelsens omkostnader	26 40	✓
" arvode	100 -	✓
Ränteutgifter	160 -	✓
Summa kronor	6165 67	✓

Kristianstad den 29 juni 1936.

Annart Gunnarsson
Statens lantbruksingenjör

Bräknad kostnad vid planens
fastställande 6268,98
Verklig kostnad 6165,67
Kr. 103,31

Ingår minskning!

97. 36
f.

381
36

Godk. 8/7 1936

DIARIE Nr 10352
K. LANTBRUKSSTYRELSEN
12 JUN. 1936

Bevis

över verkställd avsyning av torrlägningsföretag.

Företagets namn: Boalts dikningsföretag av år 1935 i Glimåkra socken av Kristianstads län.

Planen fastställd den 8 maj 1936.

Lån från statens avdikningslånefond 3.130 kronor.

Bidrag från statens avdikningsanslag 3.130 kronor.

Kontrakt om företagets utförande antaget av sökandena.

Fastställd arbetstid till den 1 september 1937.

Ordförande i företagets styrelse: lantbrukaren Emil Olsson,
Boalt.

Avsyning vekställd av förste assistenten Anders B. Andersson.

Företaget befanns därvid vara i sin helhet utfört i överensstämmelse med den fastställda arbetsplanen, och tillstyrker jag dess godkännande.

Kristianstad den 11 juni 1936.

W. Martensson
statens lantbruksingenjör.



Stämpel en krona.