

Eljaröd-Killerödskike av år 1935

Likheten med den av Kungl. Maj:t
den 8/5 1936 fastställda arbets-
planen bestrykas:

Förslag
till dikning inom

Eljaröd

i Eljaröds socken, Kristianstads län,
upprättat vid syneförrättning enligt vattenlagen
år 1935 av

Samuel Tomte
Statens lantbruksingenjör

Gjuten Kungl. Maj:t rådiga besv
den 8 maj 1936 fastställd till
upprättelse vid arbetets utförande.





Stockholmen den 19 maj 1936
På Kungl. Lantbruksstyrelsens rådgivars.
Albert Smith.

Kungl. Lantbruksstyrelsens
Ritningsarkiv.

Registernummer

Eljaröds socken

A	Eljaröd	18"
B	"	av 11'
C	"	av 11'
D	"	av 11'

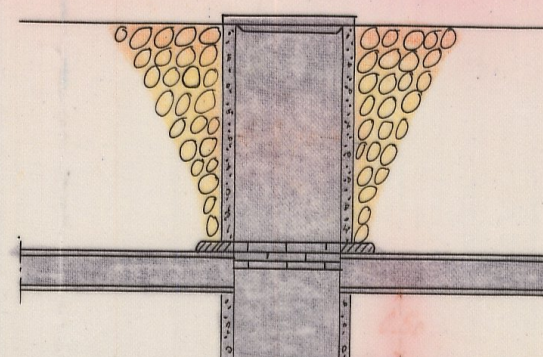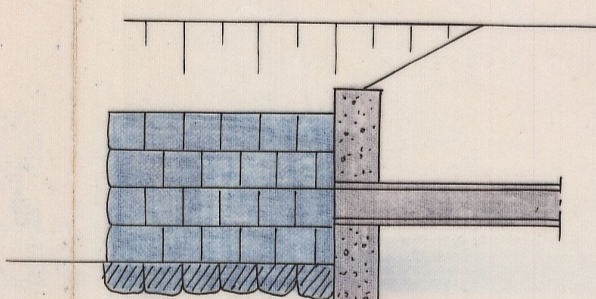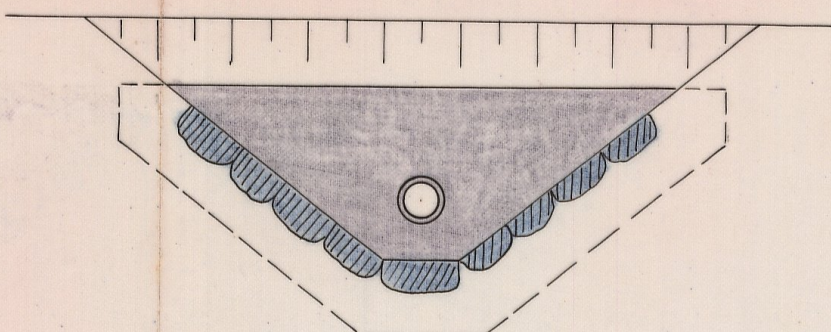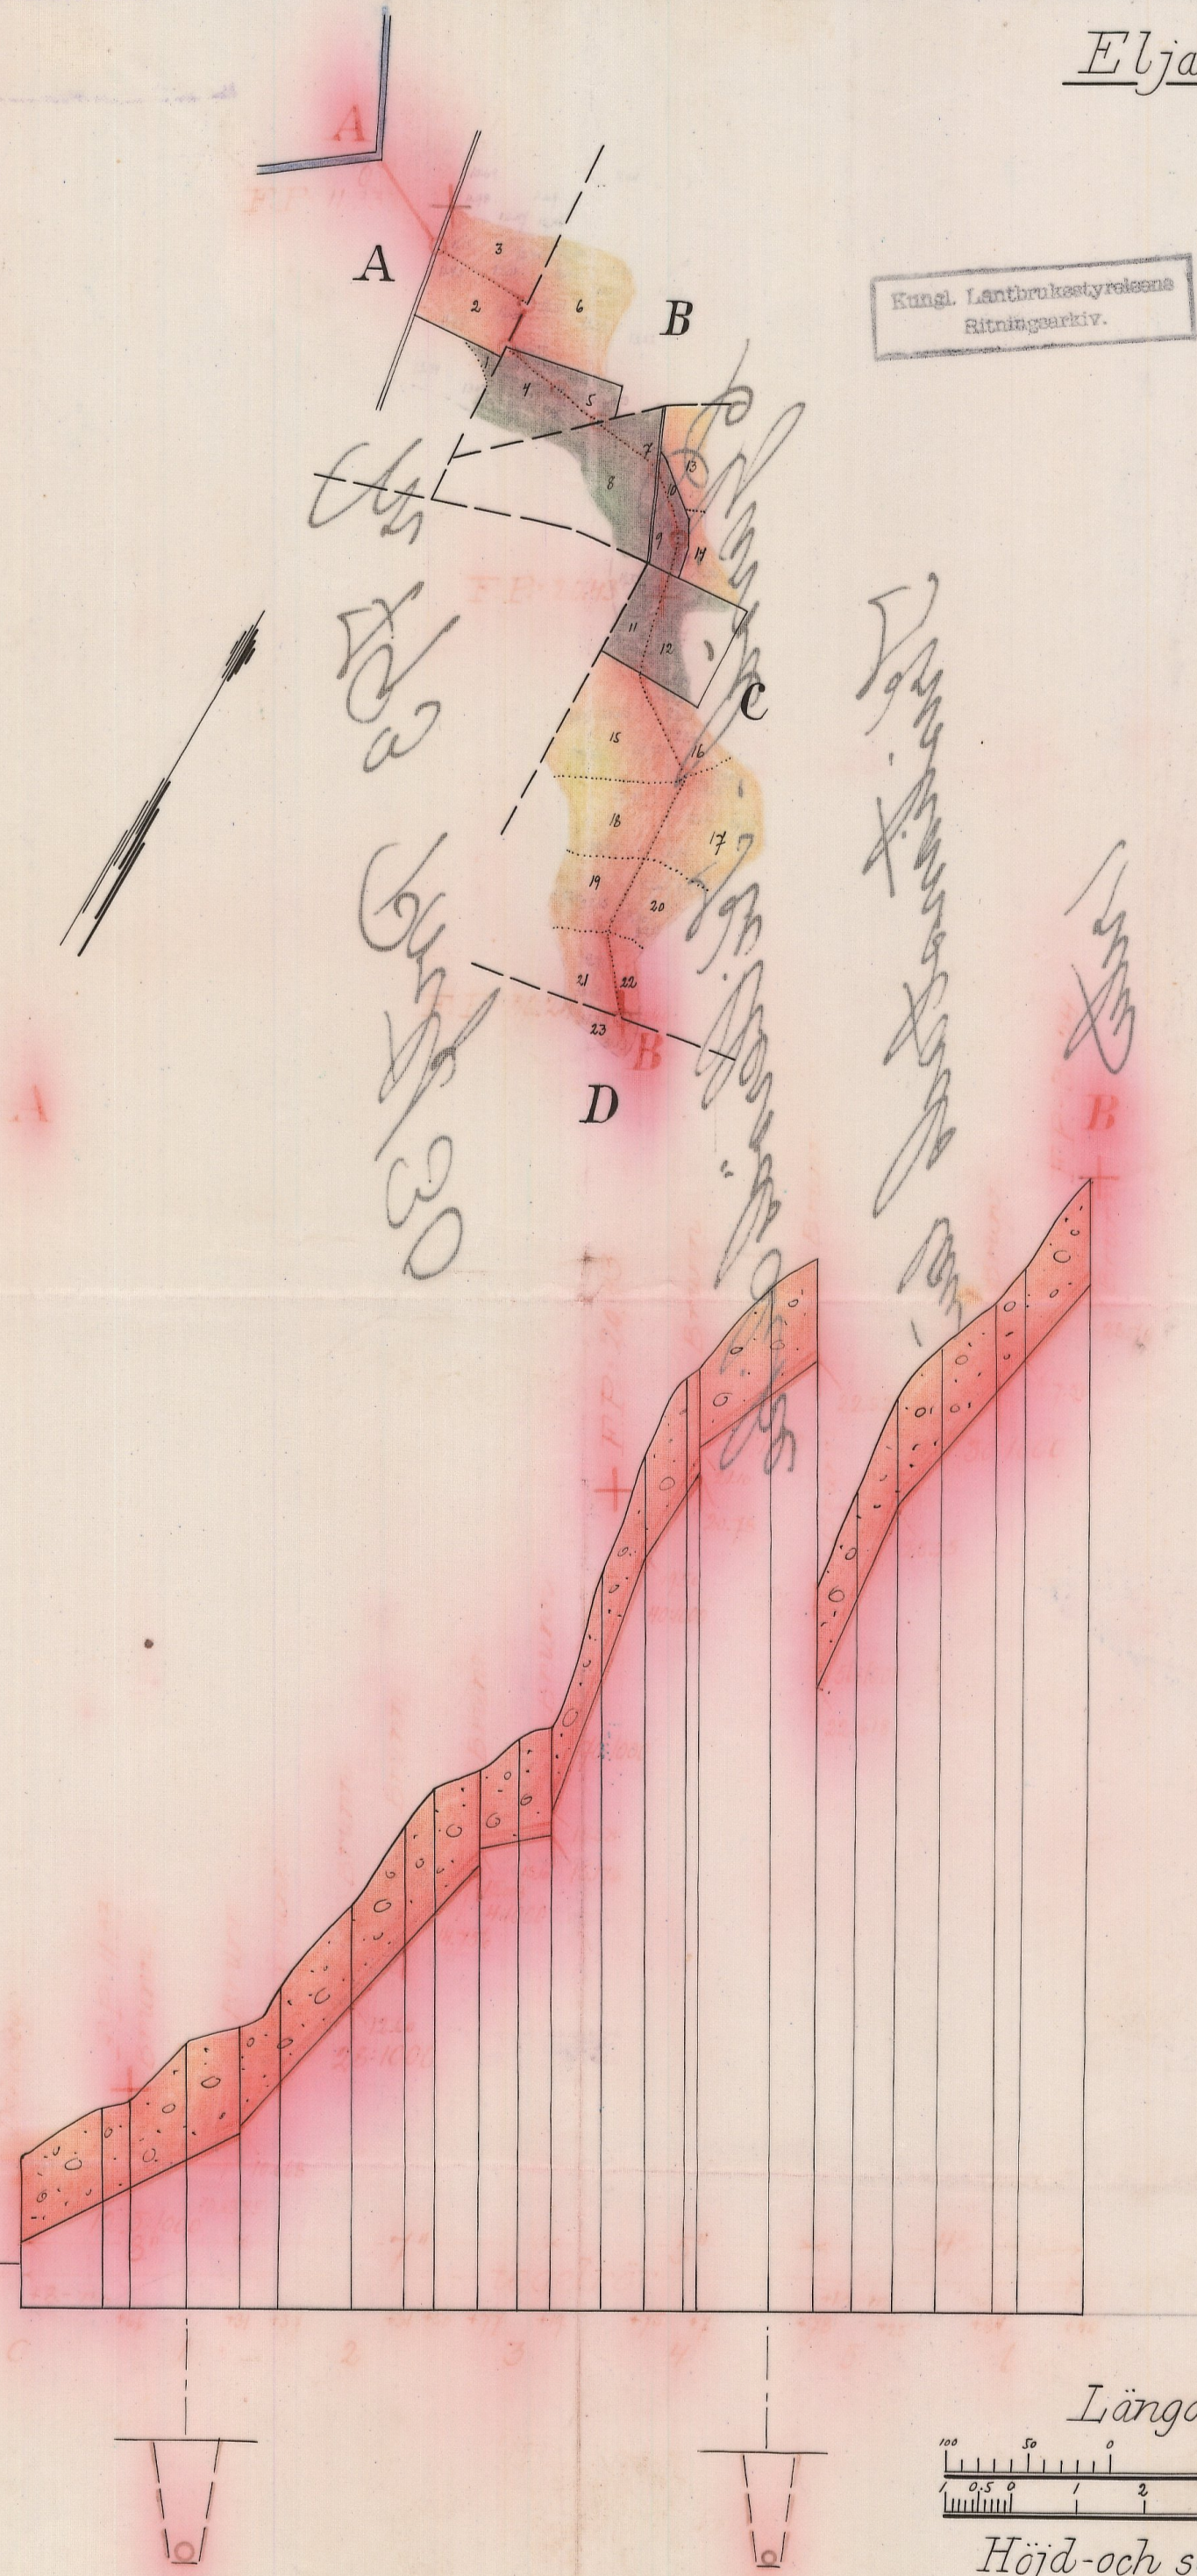

Skala - 1:50

Längd-skala - 1:4000
Höjd-och sektions-skala - 1:100

NTN.Nr 001

1-0804

Kr 793 Kristianstads län


L 1*0804

DIARIE Nr 3186
K. LANTRUKSSTYRELSEN
12 FEB. 1936

DIARIE Nr 10765
K. LANTRUKSSTYRELSEN
18 JUN. 1936

23

8 MAJ 1936
i und. ann.

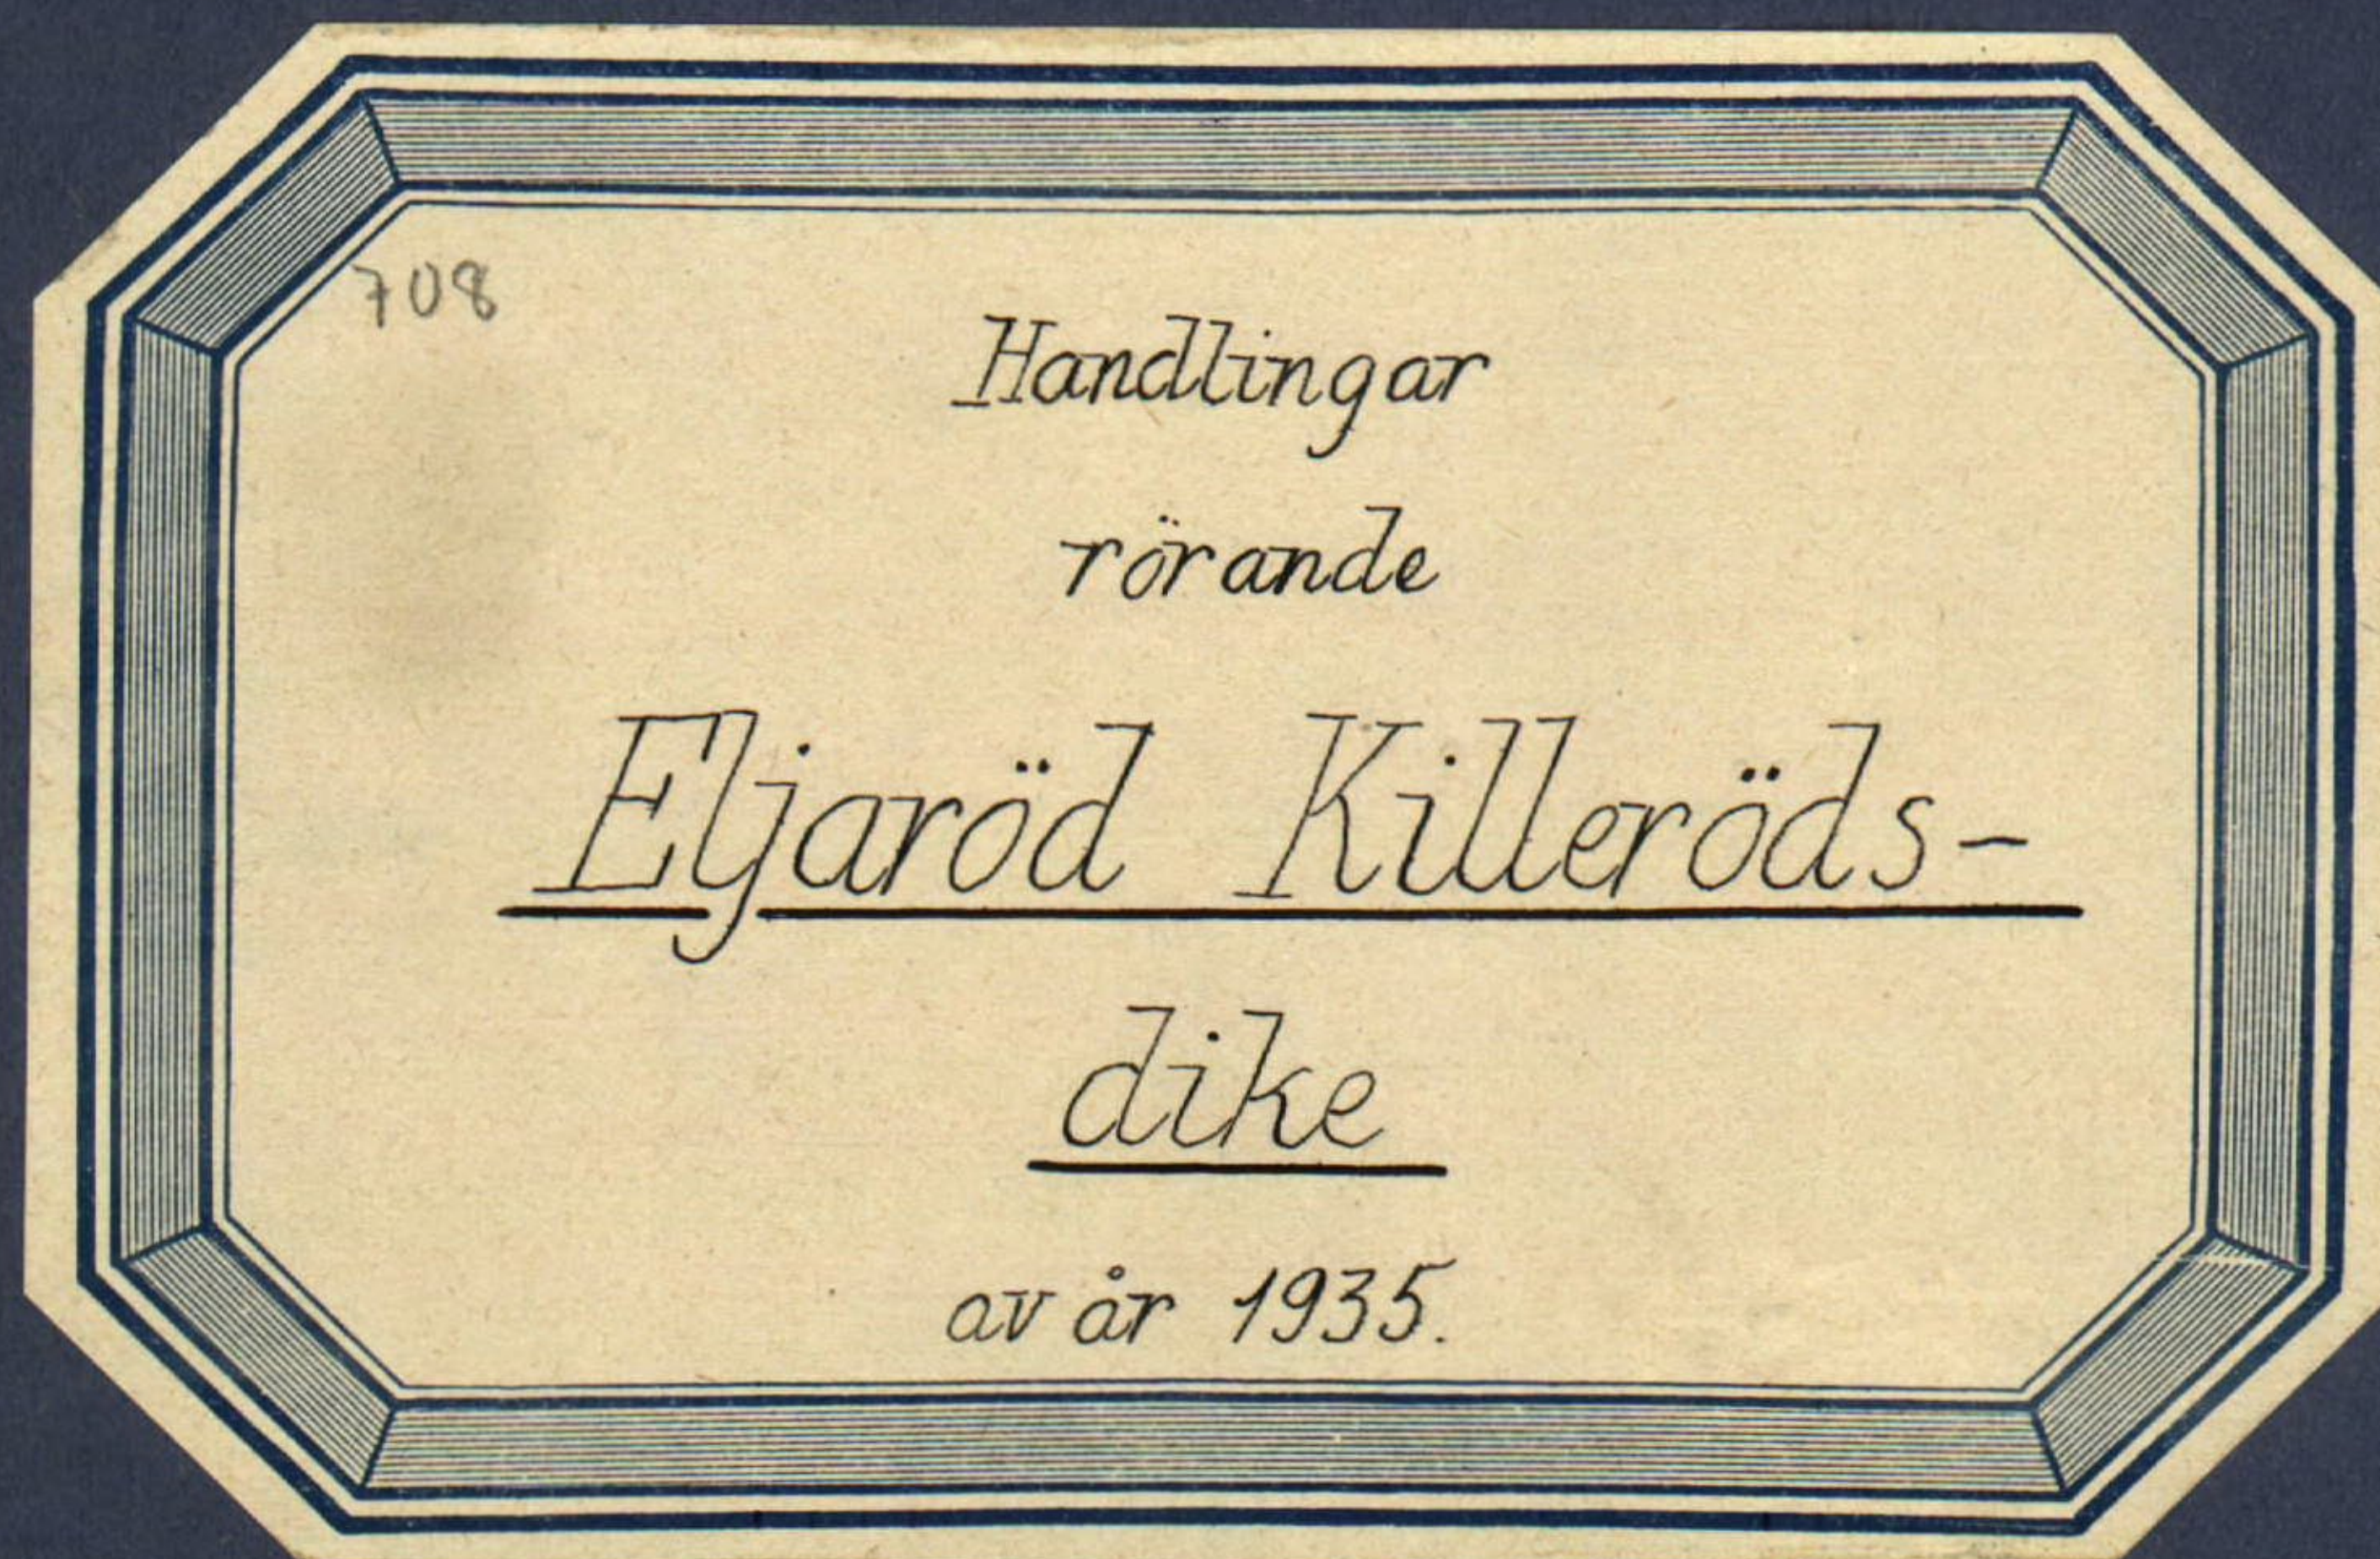

rättning enligt vattenlagen angående dik-
ning inom Eljaröd 11 i Eljaröds socken,
Kristianstads län.

År 1935 den 6 juni inställde sig undertecknad statens lant-
bruksingenjör hos lantbrukaren Per Nilsson å Eljaröd 11 för att
på grund av länsstyrelsens förordnande verkställa syneförrättning
enligt vattenlagen angående dikning inom Eljaröd 11 i Eljaröds
socken, Kristianstads län. På grund av personliga kallelser hade
till sammanträde infunnit sig:

Per Nilsson, Eljaröd 11

Nils Persson, " 11

Alfred Johnsson, " 7 och 18.

Såsom gode män: Nils Gummesson, Ladaröd, och Arvid Nilsson, Stora
Topphe, vilka båda avlagt föreskriven ed.

§ 1.

Det för undertecknad utfärdade förordnandet samt ansökan
därom upplästes /bil.1/.

§ 2.

På därom framställd fråga yppades ej någon jävsanmärkning
mot synemännen, ej heller visste sig dessa stå i jävsförhållande
till sakägare.

§ 3.

Sökanden yrkade anläggandet av täckt avloppsledning till
sådant djup och dimensioner, att hans vattenskadade mark kunde

torrläggas till lagenligt djup för åker samt att kostnaderna skulle fördelas enligt lag.

§ 4.

Alfred Johnsson förmenade att vattnet från sökandens mark sedan gammalt hade sitt utlopp över Nils Perssons mark i nordlig riktning mot Sillikebäcken och alltså ej över Johnssons mark till Sillikebäcken. Sökanden förmenade att kontaste utloppet var över Johnssons mark. Nils Persson bestred att vattnet skulle ledas norrut över hans ågor. Dessa voro systematiskt täckdikade enligt av vandringsrättare uppgjord plan, vilken ej avsåg mottagandet av vattnet från sökandens mark.

§ 5.

Förrättningsmannen kungjorde, att synemännen omedelbart efter sammanträdet skulle vidtaga för ärendets vidare handläggning nödiga undersökningar och värderingar samt att nytt sammanträde komme att hållas å samma lokal fredagen den 21 innevarande juni månad kl 1 e.m., till vilket sammanträde inga andra kallelser än denna underrättelse komme att utgivas.

§ 6.

Då intet vidare förekom upplästes protokollet och slöts sammanträdet.

Ort och tid som ovan.

Lennart Holmström

Statens lantbruksingenjör

Arvid Nilsson

Nils Gunnesson

År 1935 den 21 juni.

Denna dag sammanträdde åter förenämnda synemän i Eljaröd
varvid följande sakägare tillstädeskommo:

Alfred Johnsson, Eljaröd,

Nils Persson, "

Per Nilsson, "

§ 7.

Förrättningsmannen framlade det upprättade dikningsförslaget
samt uppläste hävdeförteckning, ägobeskrivning och värderingslängd
i sammandrag /bil.2/, kostnadsberäkning /bil.3/ och kostnadsför-
delningslängd /bil.4/.

§ 8.

Synemännen avgävo sitt utlåtande /bil.5/.

§ 9.

Till Styrelse för företaget utsågs Per Nilsson, Eljaröd 11
pr Eljaröd, och skulle till företaget hörande handlingar och
ritningar förvaras av Per Nilsson.

§ 10.

Räkning å förrättningskostnaderna bifogades protokollet
/bil.6/.

§ 11.

Då intet vidare förekom förklarades förrättningen avslutad
och upplästes dagens protokoll.

Ort och tid som ovan

Lennart Holmström

Statens lantbruksingenjör

Arvid Nilsson

Nils Gumnesson

Till Länsstyrelsen i Kristianstads län.

Undertecknade få härmed vördsamt anhålla om förordnande för Statens lantbruksingenjör att verkställa syneförrättning enligt vattenlagen å avloppsdiken från vattenberörda marker till Eljaröd n:o 11 i Eljaröds socken av Kristianstads län.

Alla av företaget berörda torde först av förrättningsmannen med säkerhet kunna angivas.

Eljaröd den 26 augusti 1931.

Per Nilsson

Eljaröd n:o 11

Bevittnas:

Eric Kullman

R e s o l u t i o n .

Jämlikt 10 kap. 33 § vattenlagen förordnar länsstyrelsen statens lantbruksingenjör Lennart Holmström att i enlighet med föreskrifterna i ovan åberopade lag, därest laga hinder ej möter, verkställa den uti bilagda ansökan påkallade förrättning; skolande sökanden tillställa förrättningsmannen detta förordnande.

Kristianstads landskansli den 14 januari 1932.

På länsstyrelsens vägnar:

Ivan Fr. Regner

Gösta Ek

A r e a l								Nuvarande värde			Blivande värde			Förbättringsvärde																		
Åker		Äng och odlingsmark		Annan duglig mark		Impediment och högl. mark		pr har	pr ägofigur		pr har	pr ägofigur		pr har	pr ägofigur																	
Har	ar	Har	ar	Har	ar	Har	ar	Kr.	Kr.	öre	Kr.	kr.	öre	kr.	kr.	öre																
7		8		9		10		11		12		13		14		15																
Härifrån teckning, ägo beskrivning och värderingslängd önn vattenståndade marken till no 11 och 18 belägen i belägs melen av Skisthansbads län; upprättad år 1935 vid nyuppfattning enligt vattenlagen.																																

[illegible]

A r e a l								Nuvarande värde			Blivande värde			Förbättringsvärde		
Åker		Äng och odlingsmark		Annan duglig mark		Impediment och högl. mark		pr har	pr ägofigur		pr har	pr ägofigur		pr har	pr ägofigur	
Har	ar	Har	ar	Har	ar	Har	ar	Kr.	Kr.	öre	Kr.	kr.	öre	kr.	kr.	öre
7		8		9		10		11	12		13	14		15	16	
			03.0					180	5	40	600	18	-	420	12	60
26.5								700	185	50	1400	371	-	700	185	50
25.0								700	175	-	1400	350	-	700	175	-
51.5		03.0							365	90		739	-		373	10
			22.0					180	39	60	600	132	-	420	92	40
			11.0					180	19	80	600	66	-	420	46	20
43.0								700	301	-	1400	602	-	700	301	-
43.0		33.0							360	40		800	-		439	60
			08.5					180	15	30	600	51	-	420	35	70
		30.0						180	54	-	600	180	-	420	126	-
		08.0						180	14	40	600	48	-	420	33	60
		06.0						180	10	80	600	36	-	420	25	20
		13.5						120	16	20	400	54	-	280	37	80
		18.0						120	21	60	400	72	-	280	50	40
16.0								700	112	-	1400	224	-	700	112	-
10.0								700	70	-	1400	140	-	700	70	-
43.5								700	304	50	1400	609	-	700	304	50
14.5								700	101	50	1400	203	-	700	101	50
38.5								700	269	50	1400	539	-	700	269	50
29.0								700	203	-	1400	406	-	700	203	-
20.0								700	140	-	1400	280	-	700	140	-
18.0								700	126	-	1400	252	-	700	126	-
15.0								700	105	-	1400	210	-	700	105	-
07.5								700	52	50	1400	105	-	700	52	50
2 12.0		84.0							1616	30		3409	-		1792	70

Hemmanstal	Registernummer	Littera å kartan	Socken, by och hemman	Delägares namn, hemvist m. m. samt ägobeskrivning	Ägofigures nummer
1	2	3	4	5	6
86797 3387392	av 11'	D	Björöd	Johan Berlandson äker, mylla på lobl. grus Summa	23
2449 79392 265 13232 1/48 86797 3387392	18" av 11' av 11' av 11'	A ✓ B ✓ C ✓ D ✓	Björöds socken. Björöd " " "	Summandag. Alfred Jansson Nils Persson Per Nilsson Johan Berlandson Summa	

A r e a l								Nuvarande värde			Blivande värde			Förbättringsvärde					
Åker		Äng och odlingsmark		Annan duglig mark		Impediment och högl. mark		pr har	pr ägofigur		pr har	pr ägofigur		pr har	pr ägofigur				
Har	ar	Har	ar	Har	ar	Har	ar	Kr.	Kr.	öre	Kr.	kr.	öre	kr.	kr.	öre			
7		8		9		10		11		12		13		14		15		16	
	08.0							700	56	-	1400	112	-	700	56	-			
	08.0								56	-		112	-		56	-			
	51.5 ^v		03.0 ^v						365	90		739	-		373	10			
	43.0 ^v		33.0 ^v						360	40		800	-		439	60			
	212.0 ^v		84.0 ^d						1616	30		3409	-		1792	70			
	08.0 ^v								56	-		112	-		56	-			
	3 14.5		1 20.0						2398	60		5060	-		2661	40			
	✓ 8 3 06 ^s							Besjäd den 21 juni 1935 Lennart Holmström Såsåns landbesuttsingenjör								✓ 56 2605 ⁴⁰			
Andel Nilsson								Nils Gunnarsson											

Ägofigures nummer	Delägares namn, hemvist m. m. samt ägobeskrivning	<u>Socken</u> , by och hemman	Litiera å kartan	Registernummer	Hemmanstal
6	5	4	3	2	1

311. 3

Eljaröd den 21 juni 1935.
Lennart Holmström
Statens lantbruksingenjör

Kustlunds fördelningslängd fr " Bjärsöd - Kullnadsdiken av år
1935.

[illegible]

U T L Å T A N D E

avgivet vid syneförrättning enligt vattenlagen angående dikning inom Eljaröd i Eljaröds socken, Kristianstads län.

1:o. Företaget, som avser torrläggning av åker och äng m.m. är enligt synemännen förmenande att hänföra till dikning. Mot företagets utförande på sätt i detta utlåtande närmare anges finnes enligt synemännens förmenande ej något laga hinder.

2:o. Sökande till företaget är Per Nilsson för Eljaröd 11¹.

Företagets utsträckning är beroende av sökandens yrkanden och förefintliga fallförhållanden och omfattar syneförrättningen i anledning härav den dikessäck, som å hithörande plankarta är utmärkt med röda linjer och bokstäverna A-B.

3:o. Den vattenskadade mark, som av företaget tillskyndas bätnad är avfattad å hithörande plankarta. Såsom betalningsskyldig till företaget anses all mark, vars torrläggning till 1.2 meters djup är beroende av dikningen och som genom denna vinner möjlighet till förbättrad torrläggning, d.v.s. all mark, belägen under en kurva, avvägd till 1.2 meters höjd över vanligt medelvattenstånd i diket med tillägg för behöfvlig höjdskillnad mellan detta vattenstånd och eventuella täckdikessögar samt för fall åt sidorna mot diket räknat, vilket fall beräknats lika med markytans, dock ej överstigande 1.5:1000.

4:o. Den i föreliggande fall uppkommande bätnaden består i höjning av jordens alstringsförmåga.

Enär jordägarnas deltagningsskyldighet i företaget är beroende av den värdeförändring, som tillskyndas jorden genom företagets utförande, har denna värdeförändring måst utrönas. För detta ändamål hava synemännen åsatt varje ågofigur ett värde, som i kronor uttrycker jordens värde efter företagets utförande.

Vid denna värdering har hänsyn tagits till jordens naturliga beskaffenhet såväl till matjord som alv samt till dess belägenhet men ej till jordens mer eller mindre goda brukning och därav uppkommande större eller mindre växtkraft.

Jordens värde före företagets utförande anse synemännen vara i det stora hela en produkt av dess värde i fullt torrlagt skick och den större eller mindre grad av försumpning, jorden lider av. Jord, som ligger i jämnhöjd med eller under den försumpande vattenytan, har grad 0.0; anses sålunda för närvarande sakna värde. Jord, som ligger i jämnhöjd med eller högre än kurvan för den vatten-skadade marken, har grad 1.0; d.v.s. dess värde före och efter företagets utförande sammanfalla.

Höjdskillnaden mellan den försumpande vattenytan och kurvan delas i tio höjdgrader med emellan lika höjdskillnad. Varje ågofigurernas höjdläge motsvaras alltså av en viss försumpningsgrad. Denna är uträknad för varje figurs medelhöjd. Genom reduktion av ågofigurernas blivande värde med denna för varje ågofigur uträknade grad erhålles ågofigurens nuvarande värde. Skillnaden mellan dessa två värden motsvarar de genom företagets utförande uppkommande förbättringen. Denna är uträknad för varje ågolott och återfinnes

i värderingslängdens kolumner 15 och 16.

5:o. För att den beräknade jordförbättringen skall kunna ernda måste dikningsarbetet verkställas i full överensstämmelse med förslaget, som är upprättat med hänsyn tagen till framrinnande vattenmängd, markens lutningsförhållanden, dikningsarbetenas ändamål m.m.

Nederbördsområdet är direkt inmätt och utgör:

i punkt 0+66	23 hektar
--------------	-----------

1+31	20 "
------	------

1+57	19 "
------	------

2	16 "
---	------

2+31	14 "
------	------

2+77	13 "
------	------

3+19	11 "
------	------

4+7	9.5 "
-----	-------

4+78	7.5 "
------	-------

5+84	4.5 "
------	-------

B	3.5 "
---	-------

På sökandens yrkanden och med stöd av bestämmelserna i vattenlagens kap. 7 § 4 bestämma synemännen, att diket skall göras täckt.

Vid bestämmandet av rördimensionerna hava synemännen utgått från en största avrinning av 1.0 sekundliter pr hektar.

För övrigt hänvisas till plan-, profil- och sektionsritningarna samt till kostnadsförslaget.

610. Brobyggnader förekomma ej. Företaget berör ej allmän väg.

710. Framställning om ersättning för skada å växande gröda på grund av företagets utförande skall göras skriftligen till arbetsstyrelsen och senast den dag, då företaget genom avsyningsbevisets uppläsande å allmänt sammanträde med sakkägarna förklarats avsynat och godkänt. Ersättningsbeloppet skall bestämmas av två stycken av arbetsstyrelsen tillkallade ojävige män.

För övrigt skola inga ersättningar utgå.

810. Torrläggningssamfälligheten skall utgöra en avdelning och till grund för fördelningen av samtliga med företaget förenade kostnader av vad slag de vara må skall läggas de båtbadsvärden, som finnas angivna i värderingslängdens kolumner 15 och 16. I kostnadsfördelningslängden finnes med iakttagande härav angivet vars och ens deltagningsskyldighet i förbättringsvärde och procenttal samt den kostnad, som i enlighet med det upprättade kostnadsförslaget åligger varje sakkägare.

910. Företaget skall benämnas "Eljaröd-Killerödssdike av år 1935".

Dess angelägenheter skola handhavas av en arbetsstyrelse, som väljes på allmänt sammanträde med sakkägarna enligt föreskrifterna i vattenlagens kap. 7:64.

Arbetsstyrelsens åligganden äro:

att jämlikt föreskrifterna i vattenlagens kap. 7:62 anmäla styrelseval hos länsstyrelsen;

att å offentlig auktion eller genom infordrande av anbud försälja arbetet på förmånligaste sätt samt till entreprenör, som kan av

statens lantbruksingenjör i länet godkännas;

att själv och genom tillkallande av sakkunnig person övervaka
arbetets utförande i full överensstämmelse med det upprättade
förslaget;

att verkställa behövliga utdebiteringar och fördelningar av kost-
naderna;

att föra räkenskaper över arbetet och årligen redovisa dessa för
delägarna;

att genom kringvänd kallelselista, å vilken kallade delägare teck-
na sina namn, eller på annat i vattenlagens kap. 7:64 fastställt
sätt, senast åtta dagar i förväg, vid behov, dock minst en gång
årligen kalla delägarna till sammanträde för gemensamma angelägen-
heters dryftande;

att ombesörja dikenas vidmakthållande och upprensning å årstid,
då växande gröda därav minst tager skada, samt

att i övrigt vidtaga alla åtgärder som kunna befrämja arbetets
verkställande och vidmakthållande.

10:0. Beträffande företaget stadga synemännen för övrigt;

att innan arbetet påbörjas skall

1/ denna syneförrättning hava vunnit laga kraft;

2/ länsstyrelsen hava underrättats om styrelseval;

att arbetet skall vara fullbordat inom utgången av år 1936;

att arbetet skall anses lagligen avslutat, då godkännande avsy-
ningsbevis lämnats av statens lantbruksingenjör eller dennes ställ-
företrädare och detta bevis blivit å gemensamt sammanträde för

delägarna uppläst;

att arbetet skall utföras i full överensstämmelse med det upprättade förslaget, dock att mindre ändringar, som under arbetets utförande kunna visa sig lämpliga beträffande dikes läge och annat, som ej inverkar minskande på torrläggningens djup eller på avrinningen och varom berörda sakkägare äro eniga, må efter hörande av statens lantbruksingenjör och efter hans skriftliga medgivande företagas;

sitt rörens läge skall kontrolleras av statens lantbruksingenjör eller dennes ombud innan de höljas;

att den, som åtagit sig arbetet ej må erhålla slutlikvid förrän arbetet i sin helhet godkänts av statens lantbruksingenjör eller den han i sitt ställe sätter.

11:o. Rännning av brunnar och öga skall ske minst två gånger årligen och så ofta behovet det påkallar. Koppling direkt till rörsträng förbjudes såvida ej statens lantbruksingenjör därtill givit sitt skriftliga tillstånd.

12:o. Kostnaderna för denna synförrättning skola vid förrättningens avslutande av sökanden förskjutas men gäldas av samtliga sakkägare på sätt i detta utlåtande föreskrives om företaget kommer till utförande.

13:o. Är någon missnöjd med åtgärd eller beslut under denna synförrättning eller med detta synemännens utlåtande ingive inom sex-tio dagar från den dag förrättningen förklarats avslutad sina till Söderbygdens vattendomstol i Stockholm ställda besvär. I besvären

skola fullständigt upptagas klagandens alla påståenden och skälen
därför och skola vid besvaren fogas de handlingar, klaganden vill
åberopa till stöd för ändringsökandet. Besvaren skola ingivas i
tre exemplar.

Eljaröd den 21 juni 1935.

Lennart Holmström

Statens lantbruksingenjör

Arvid Nilsson

Nils Gummesson

ARVODESRÄKNING

för laga syneförrättning angående *Elgavod - Hållnäs dike* av år 1935

msl *Elgavods* socken och *Hållnäs lads* län,
upprättad enligt nedanstående §§ i lantbruksingenjörstaxan av den 27 juni 1930.

År och månad	Dag	A r b e t e	An- tal	å kr.				
					Kr.	öre	Kr.	öre
1	2	3	4	5	6		7	
		Kallelser och kungörelser, § 5, ...	<i>8</i>	<i>0,50</i>			<i>4</i>	-
		Ägomätning: i skala 1. 4000, §§ 6—10						
		a) för mätningens områdes gränser enl. tariff I, ...						
		1) i åker, raklinje		<i>1,50</i>				
		krokinje	<i>1</i>	<i>3,00</i>	<i>3</i>	-		
		i annan mark, raklinje		<i>3,00</i>				
		krokinje	<i>0.3</i>	<i>6,00</i>	<i>1</i>	<i>80</i>		
		2) för strandsträckor utesluter sjö o. vattendrag med bredd över 15 m.						
		i åker, raklinje		<i>3,00</i>				
		krokinje		<i>5,00</i>				
		i annan mark, raklinje		<i>5,00</i>				
		krokinje		<i>11,00</i>				
		3) för strandsträckor utesluter mindre vattendrag, bredd 10—15 meter						
		i åker, raklinje		<i>1,00</i>				
		krokinje		<i>2,00</i>				
		i annan mark, raklinje		<i>2,00</i>				
		krokinje		<i>5,00</i>				
		b) för mätningens områdes olika ägoslag, ägofigurer och areal enl. tariff II						
		åker, medelareal <i>22</i> ar	<i>st.</i>	<i>14</i>	<i>0.17</i>	<i>2</i>	<i>38</i>	
			<i>har</i>	<i>3.145</i>	<i>1.06</i>	<i>3</i>	<i>33</i>	
		äng och odlingsmark, medelareal <i>13</i> ar	<i>st.</i>	<i>9</i>	<i>0.14</i>	<i>1</i>	<i>26</i>	
			<i>har</i>	<i>1.2</i>	<i>0.74</i>	<i>88</i>		
		annan mark och impediment, medelareal ar	<i>st.</i>					
			<i>har</i>					
		Tillägg för mätning i skala 1:						
		c) för vattenavlopp enl. tariff III med en medelbredd av <i>>15</i> 10—15 m. <i><10</i>						
		i åker o. d., raklinje		<i>km.</i>				
		krokinje		"				
		i annan mark, raklinje		"				
		krokinje		"				
		d) för textning, skala o. d., 1:sta <i>regalarket</i> bladet				<i>4</i>	-	
		övriga <i>regalark</i> blad					<i>16</i>	<i>65</i>
		Överföres					<i>20</i>	<i>65</i>

1	2	3	4	5	6	7
1934		Överfört				20 65
25/5 - 28/5		Avvägning:				
		a) avvägning, längdmätning o. d., § 46, mom. 4	1	12,00	12	-
		b) ytaavvägning, § 11, mom. 1, tariff IV				
		i öppen mark, medelantal punkter pr har	3.5	0.50	1	75
		avvägda punkter	45	0.03	1	35
		i annan mark, medelantal punkter pr har	1.2	1.-	1	20
		avvägda punkter	22	0.06	1	32
		c) begränsningskurva, § 11, mom. 2:				
		i öppen mark	1	2,00	2	-
		i annan mark	0.3	5,00	1	50
		Arealuträkning, § 13, tariff V, medelareal 18 ar,	23	0.05	1	15
			4345	0.10	43	1 58
		Ägobeskrivning, § 14, ägofigurer		0,04		1 50
		Markvärdering:				
		a) uppskattning och värdering, § 46, mom. 5		12,00		
		b) gradtabell eller kurva, § 16, mom. 1,				
		för första kilometern av avlopps längd			4	-
		för övriga kilometer		1,50		
		c) uträkning därmed av värde pr ytenhet, § 16, mom 2, värdetal	46	0,06	2	76
		d) uträkning av förbättring eller försämring, § 17 ägofigurer	23	0,12	2	76
		Längdprofil, § 19 längdskala 1: 4000				9 52
		a) uppritning enl. tariff VI, 1) endast markyta	0.64	3.-	1	92
		2) befintligt avlopp ell. vall				
		Tvärsektioner §§ 21 och 22 i skala 1:100,				
		vid uppritning av endast befintlig eller ny sektion	2	0.15	30	
		vid uppritning av såväl befintlig som ny sektion				
		Antal profil- och sektionsritningar	1	3,00	3	-
		Hydrografisk utredning, §§ 23 och 48, grundbelopp			2	-
		för vattenområdets areal		0,02		
#	#	dagar	1/2	12,00	6	-
		Dimensionsberäkning, § 24				
		a) för öppet avlopp, utan särskild beräkning		3,50		
		tillägg för särskild beräkning av dimensionerna		1,00		
		" " våta sektionsarean vid h. v. y. 0,50 kr. pr m ²				
		nämligen m ² sektion på				
		" " "				
		" " "				
		" " "				
		b) täckt ledning, 1) inre diameter intill 20 cm.		6,00	6	-
		2) " " över 20 "		10,00		6 -
		Inritning å kartan av avlopp och vallar, § 26 grundbelopp			1	
		tillägg för varje cm. verkligt mått å kartan	16	0,03	48	1 48
		Överföres				75

1	2	3	4	5	6	7
		Överfört				75 07
		Arbetsbeskrivning, § 27, 1:sta sidan			3 —	
		tillägg för övriga sidor st.		2,00		
		Kostnadsberäkning, § 28, a) nyanläggning km.		2,50	2 50	
		därjämte 25 öre pr m ² av våta sektionensarean vid h. v. y.				
		nämligen m ² sektion på "				
		b) vid förändring av befintligt avlopp "		4,00		
		därjämte 50 öre pr m ² av våta sektionensarean vid h. v. y.				
		lika som tillägget för dimensionsberäkningar				
		c) av kostnadsförslagets slutsumma 0,1 0/0 (broar och vallar inberäknade)			2 52	5 02
		Förslag till invallning, § 29				
		a) Konstruktion och dimensionering av vallar			6 —	
		b) Inläggning av vallkrön km.		0,50		
		c) Uppritning av tvärsektioner st.		0,25		
		d) Kostnadsberäkning km.		3,00		
		§ 46 Förslag till pumpstation dagar		12,00		
		Förslag till bro och trumbyggnad, §§ 33—35 och 38				
		Antal särskilda ritningar		3,-		
		Dimensionsberäkning		8,00		
		Ritarbete				
		för särskilt konstruerat landfäste st.		4,00		
		Kostnadsberäkning				
		för särskilt konstruerade landfästen st.		4,00		
		Grundförstärkning m ²		0,10		
		Införande av höjdsiffror å plankartan, § 39		0,01		67
		Översiktskarta § 41				
		Ersättningslängd, § 42, grundbelopp			1 50	
		antal ersättningar st.		0,25		
		Kostnadsfördelning, § 43, grundbelopp			2 —	
		antal fastigheter st.	4	0,30	1 20	
		tillägg för fastigheter i olika avdelningar "		0,20		3 20
1935		Utlåtande och betänkande, § 45 sid.	6	3,00		18 —
6/6,	21/6	Sammanträden och upprättande av protokoll, § 46 mom. 1, dagar	2	12,00		24 —
		Särskild utredning, § 46, mom. 2 dagar		12,00		
	1/6	Utredning å länets lantmäterikontor rörande fastighetsgränser, jordregisternummer o. d., § 46, mom. 15 dagar	1/4	12,00		3 —
17/6		Förslag enl. § 46 mom. 15, brunn "	1/4	12,00		3 —
17/6		utlopp för täckt ledning "	1/4	12,00		3 —
		slanficka "		12,00		
		Lösen för: Summa kronor				134 96
		Kopia av plankartan § 51				
		1 a) 1:sta regalarcket			7 50	
		blad				
		övriga regalarck				
		blad				
		b) efter kartans skala och ägofigurernas medelareal, tariff VII,				
		skalan 1: 4000, medelareal 18 ar ägofigurer st.	23	0 07	1 61	
		har 4 345	0 14	60		
		Överföres			9 71	

1	2	3	4	5	6	7
		Överfört			9 21	
		höjning för handkopia å ritpapper, 25 %			55	
		3) insättning av höjdlägestal st.	67	0,02	1 34	
		” ” kanaler och diken, grundbelopp			1 75	
		tillägg för varje cm. verkligt mått å kartan, cm.	16	0,05	80	14 15
		Kopia av profil-, sektions-, bro och trumritningar, § 54,				
		1) enligt tariff VIII, endast markyta km.				
		befintligt vattendrag el. vall ”				
		nytt avlopp el. vall ”	0.64	5-	3 20	
		ändring av befintligt avlopp ”				
		2) tvärsektioner, originalritningens belopp			30	
		3) broar och trummor, ” ”				
		4) för varje med rubrik, skalor o. d. försett blad st.		3,00		3 50
		nedsättning för kopia å kalkerväv 25 %				
		Kopia av annan ritning, § 46, pumpstation, dagar		12,00		
		brunn, rörutlopp och slamficka ”	1/3	12,00		4 -
		Avskrift av synehandlingarna, § 55 sid.	24	0,55		13 20
		Översiktskarta i d:o, § 41				
		Summa kronor				34 85
		Övriga förrättningskostnader,				
		Lösen av förordnandet jämte kommissionärsarvode			8 -	
		Annonskostnader ang. sammanträden				
		Inbindning av förrättningshandlingar o. uppklistring av ritningar			2 -	10 -
		Arvode till biträdande förrättningsmannen				
		Ersättning till gode männen enligt egna räkningar				14 -
		Kostnader för hantlangning, materialier o. d.				25 -
		Summa kronor				79 -
		Sammandrag.				
		Förrättningsmannens arvode				134 96
		Lösen för kopior och avskrifter				34 85
		Övriga förrättningskostnader				79 -
		Summa kronor				248 81

Den, som icke åtnöjes med denna räkning, äger att inom tre månader från nedanstående dag klander därå anställa genom stämning till Färd och Mör häradsrätt.

bjärd den 21 juni 1935

Lennart Johnsson
Statens lantbruksingenjör.

Att sakägarne erhållit en med denna lika lydande räkning betyga:

Förestående avskrift av synpro-
tokoll med bilagor/—/vidimeras.

Kronor kvitteras:

den 19

Lennart Johnsson

L 1*0804

DIARIE Nr 10765
K. LANTBRUKSSTYRELSEN
18 JUN. 1936

Betänkande

rörande

Eljaröd Killerödskike

av år 1935

Postskrift

Genom Kungl. Maj:ts nådiga brev
den 8 maj 1936 fastställd till efter-
sättelse vid arbetets utförande.

Stockholm den 19 maj 1936
På Kungl. Lantbruksstyrelsens vägnar:
Albert Smith.

ÖVERSIKTSKARTA

Skala 1:100.000.



Avskrift.

Sedan delägarna i "Eljaröd Killersöds dike av år 1935" som avser torrläggning av vatten-skadade marker till Eljaröd i Eljaröds socken av Kristianstads län, förklarat sig vilja söka lån och anslag av allmänna medel till företags utförande får jag härmed därom avgiva följande av ritningar och förslag åtföljda

B E T Ä N K A N D E.

Företagets ändamål.

Företaget avser bättre torrläggning av åker och ängsmark.

Belägenhet.

Avdikningsområdets belägenhet framgår av motstående översiktskarta där det markerats med röd färg.

Föregående rättslig utredning.

Företaget har föregåtts av syneförrättning enligt vattenlagen verkställd av undertecknad på förordnande av länsstyrelsen.

Mot syneförrättningen som slöts den 21 juni 1935 har missnöje ej anmälts vilket framgår av närslutna diariebevis (Bil.C).

Låne och anslagssökande.

I förening, Bil. D, hava samtliga delägare överenskommit att gemensamt hos Kungl. Maj:t göra underdånig ansökan om största möjliga lån och anslag av allmänna medel till företagets utförande.

På grund av ringa deltagningsskyldighet och andra omständig-

heter avstyrkes lån för Litt. D Johan Erlandsson.

Denna fastighet är därför ej medräknad i nedanstående uppgifter angående lånesökandes andelar.

Avdikningsområdets beskaffenhet.

Jordmånenens beskaffenhet framgår av den till syneprotokollet fogade ägobeskrivningen.

Närvarande avdikning.

Området avvattnas för närvarande av mindre, öppna diken vilkas dimensioner dock äro allt för små för att tillåta markernas rationella torrläggning för åker och äng.

Torrläggning.

Dikningsförslaget avser dessa öppna diken, nygrävning och ersättande med rördiken i den utsträckning som bifogade plan- och profilritningar utvisa.

Areal, jordförbättring och kostnad.

Den i företaget ingående arealen och den genom dikningen möjliggjorda jordförbättringen finnes angiven i till syneprotokollet fogad hävdeförteckning och värderingslängd och utgör:

Åker	3.145 har
Äng	1.200 "
med ett förbättringsvärde av	266140 kr.

Lånesökandes andelar utgöra:

Åker	3.065 har
Äng	1.200 "
med ett förbättringsvärde av	2605.40 kr.

Själva dikningskostnaden finnes angiven i till syneprotokollat fogade kostnadeberäkningen samt i till detta betänkande fogat sammandrag (Bil.A).

Samtliga kostnaden utgör för:

Dikningen 2520.00 kr.

Syneförrättningen 248.81 "

Betänkandet 78.49 "

Summa: 2847.30 kr.

Lånesökandes kostnader utgöra för:

Dikningen 2466.98 kr.

Syneförrättningen 243.58 "

Betänkandet 78.49 "

Summa: 2789.05 kr.

Deltagnings skyldighet.

Denna är reglerad genom bestämmelserna i synemännens laga kraftvunna utlåtande.

Hinder mot företaget.

Enär syneförrättningen vunnit laga kraft finnes ej något hinder mot företagets utförande.

Liknande företag i orten.

Närmast belägna med statsmedel understödda liknande företag torde vara "Eljaröd Svältebäcksdikning av år 1932".

Nu avhandlade företag har ej förut varit föremål för offentlig myndighets prövning.

Beräkning av lån och anslag.

Relativkostnaden för företaget utgör 1.07.

Den summa som således författningsenligt skall kunna utgå som bidrag ur Statens avdikningsanslag torde uppgå till 50 % av hela kostnaden eller 1423.65 kronor och lånet ur Statens avdikningslånefond till 1394.52 kronor.

Tillstyrkan.

Hänvisande till förestående utredning tillstyrker jag att till utförande av detta företag beviljas bidrag ur Statens avdikningsanslag med 1420 kronor och lån ur Statens avdikningslånefond med 1390 kronor.

Visserligen överskjuter beräknade kostnaden beräknade båtnaden men då detta beror på utredningskostnaderna torde denna omständighet ej böra förhindra företagets understödjande med statsmedel.

Utförande.

Vid arbetenas utförande skall iakttagas vad i synemännens laga kraftvurna utlåtande bestämmes.

Arbetstid.

Till arbetenas utförande torde böra anslås en tidrymd av ett år.

Kristianstad i febr. 1936.

Lennart Holmström

Statens lantbruksingenjör.

Bilagor:

- A. Sammandrag av kostnaderna.
- B. Förteckning över fastigheter till vilka lån sökes.
- C. Diariebevis.
- D. Föreningshandling.
- E. Ett häfte synehandlingar.
- F. Ritningar i ett blad.

KOSTNADSSAMMANDRAG.

Dikeagrävningen			2334 -	
			~~2520~~	
Synoförrättningen	248	81		
Betänket	78	49	327	30
			2661	30
<u>Summa</u>			<u>2847</u>	<u>30</u>

Kristianstad 1 febr. 1936.

Lennart Holmström

Statens lantbruksingenjör.

Minikningen vidtagen av Kungl. Lantbrukstyrelsen

På arbetsplanen fastställande har kostnaden för företaget beräknats till 2661 kronor 30 öre, varav i lantbrukens andel 2605 kronor 31 öre sedan från delaktighet i lant utskutit fastigheten 86797/3387392 markat Eljaröd av 11!

Stockholm den 19 maj 1936

På Kungl. Lantbrukstyrelsens vägnar:
Albert Smith.

Hemmanstal	Registreringsnummer	Littera å kartan	<u>Socken</u> , by och hemman	Delägares namn, hemvist m. m. samt ägobeskrivning	Ägofigurs nummer
1	2	3	4	5	6
			<u>Kristianstads län.</u>		
			<u>Eljaröds socken.</u>		
265 13232	av 11 ¹	B	Eljaröd	Nils Persson	
1/48 2449	av 11 ¹	C	"	Per Nilsson	
79392	18 ⁴	A	"	Alfred Jonsson	
Kristianstad 1 febr. 1936. Lennart Holmström Statens lantbruksingenjör.					

Att, såvitt framgår av härstädes fört vederbörligt diarium, besvär icke inom laga tid anförts över en enligt uppgift den 21 juni 1935 avslutad laga syneförrättning angående företag, benämnt "Eljaröd Killerödsdike av år 1935" och avseende torrläggning av marker inom Eljaröd i Eljaröds socken, Kristianstads län; det var- der härmed till bevis meddelat. Stockholm i Söderbygdens vatten- domstols kansli den 25 oktober 1935.

Ex officio:

Gösta Hasselrot.

Bil.D.

Undertecknade delägare i "Eljaröd Killerödsdike av år 1935" överenskomma härmed att gemensamt hos Kungl. Maj:t göra underdånig ansökan om största möjliga lån och anslag av allmänna medel till företagets utförande och uppdraga vi åt arbetsstyrelsen att å våra vägnar underteckna alla härför erforderliga handlingar och kontrakt samt att utkvittera och mot redovisningsskyldighet handhava oss beviljade statsmedel.

Eljaröd i sept. 1935.

Per Nilsson, äg. till 1/48 mtl. n:r 11 Eljaröd

Nils Persson, " " 265/13232 mtl. " "

Joh. Erlandsson, " " 86797/3387392 mtl. n:r 11 Eljaröd,

Alfred Johnsson, " " 2449/79392 " " 18 "

Bevittnaå:

Albin Dahlberg

Alfred Persson

Eljaröd

Ludaröd

Förestående avskrift av handlingar tillhörande den av Kungl. Maj:t den 8/5-1936 fast- ställda arbetsplanen vidimeras:

Handwritten signature

gr
godk

198

383
36

L _____ 1*0804

DIARIE Nr: 10765

K. LANTBRUKSSTYRELSEN

18 JUN 1936

KONTRAKT.

Sedan Kungl. Maj:t den

8 maj 1936

för

"Eljaröd - Killerödsdike av år 1935" i Eljaröds socken av

KRISTIANSTADS LÄN

1 mikr. 2 brandb.

under föreskrift, dels att vid sådana betongarbeten, som kunna ifrågakomma vid företaget, material av inhemsk tillverkning bör användas, då icke särskilda omständigheter till annat föranleda, dels ock ~~under föreskrift~~, att understödstagare skall vara skyldig underkasta sig den granskning från Riksdagens revisorers sida rörande statsunderstödet användning, som Kungl. Maj:t kan komma att föreskriva, beviljat *dels ett lån* av ettusentrehundra (1.300)

kronor att utgå från *statens avdikningslånefond*

och *dels ett statsbidrag* utan återbetalningsskyldighet av ettusentrehundratrettio (1.330)

kronor att utgå från *statens avdikningsanslag*,

ävensom fastställt en av statens lantbruksingenjör L. Holmström

vid syneförrättning år 1935 upprättad arbetsplan med därtill hörande kostnadsförslag,

ha ~~2~~ undertecknad, som av vederbörande intressenter utsetts till styrelse ~~förtroende-~~

~~man~~ för företaget, _____ med

Kungl. Lantbruksstyrelsen, å Kungl. Maj:ts och Kronans vägnar, avslutat följande kontrakt,

varigenom ~~vi~~ jag för egen del samt å vederbörande intressenters i företaget vägnar åtag~~er~~ och förbind~~er~~ ~~oss~~ mig:

1:o) att utföra företaget i noggrann överensstämmelse med den av Kungl. Maj:t fastställda arbetsplanen med de eventuella ändringar däri, varom vederbörande myndighet må efter framställning besluta,

att fullborda arbetet till den 1 september 1937,

att vid företagets utförande iakttaga de föreskrifter, som av Kungl. Maj:t eller Lantbruksstyrelsen må hava meddelats,

att bestrida vad utöver beviljade statsmedel kan erfordras för företagets fullbordande,

att gälda vederbörande förrättningsman tillkommande gottgörelse enligt taxa även i fråga om av Lantbruksstyrelsen beordrad avsyning av företaget,

att, när sådant av Lantbruksstyrelsen påfordras, förete behörigen verifierade räkenskaper för företaget ävensom att, därest det skulle visa sig, att torrläggningskostnad, varför statsmedel beviljats, beräknats till högre belopp än den verkliga kostnaden, vidkännas motsvarande minskning av lånet och statsbidraget,

att underhålla det utförda arbetet intill dess sådan underhållsskyldighet kan varda andra i laga ordning ålagd eller vederbörande från underhållsskyldigheten befriats, samt

att vid arbetets utförande ävensom i fråga om underhållsskyldighetens fullgörande underkasta ~~oss~~ mig Lantbruksstyrelsens inseende och kontroll;

2:o) att för tjänsteman, som av Lantbruksstyrelsen eller Väg- och Vattenbyggnadsstyrelsen förordnas att verkställa besiktning eller avsyning av arbetet eller inspektion av underhållsarbetet, tillhandahålla den för företaget fastställda arbetsplanen med därtill hörande handlingar och ritningar;

3:o) att i händelse avvikelse utan därtill i vederbörlig ordning erhållet tillstånd skett från den fastställda arbetsplanen, eller arbetet icke blivit fullbordat inom därför bestämd tid och Lantbruksstyrelsen ej heller meddelat anstånd med dess utförande, eller Kungl. Statskontoret skulle finna den säkerhet, som blivit ställd för till Statskontoret avgiven skuldförbindelse angående lånets återbetalning, icke vidare nöjaktig, och ny säkerhet, som av Statskontoret godkännes, icke varder inom bestämd tid avlämnad, eller den bestämda annuiteten icke varder i behörig tid erlagd, låta det ankomma på Kungl. Maj:t att inställa all vidare utbetalning av statsmedel samt att återfordra vad därav uppburits, beträffande lånet dock endast därest icke beslut om detsammans återbetalning och fördelning blivit meddelat, att inom viss angiven tid på en gång eller efter hand inbetalas till Statskontoret, ävensom att å sålunda lyftade och återburna medel erlagga fem procent årlig ränta från lyftningsdagen till dess återbetalning sker;

4:o) att ifråga om tid för lyftande av statsmedlen i mån av arbetets fortgång låta gälla vad Lantbruksstyrelsen därutinnan bestämmer; och skall, därest icke Kungl. Maj:t med avseende å särskilda förhållanden prövar skäligt annorlunda förordna, någon del av statsmedlen innestå i Statskontoret intill dess arbetet blivit vederbörligen avsynat och av Lantbruksstyrelsen godkänt;

5:o) att vid avslutandet av detta kontrakt för förvaring i Lantbruksstyrelsens arkiv till Styrelsen överlämna bestyrkt avskrift och kopia av de till den fastställda arbetsplanen hörande handlingar och ritningar, ävensom att, innan sista delen av statsmedlen lyftes, till Lantbruksstyrelsen överlämna fullständig beskrivning jämte ritning över sådan avvikelse från den fastställda planen, vartill vederbörligt tillstånd meddelats;

6:o) att bestrida eller gottgöra alla kostnader av vad beskaffenhet de vara må, som i följd av erhållna statsmedel föranledas för Statskontoret;

7:o) att för fullgörande av detta kontrakt ävensom, därest mot kontraktet brytes, för återbäring av lyftade statsmedel jämte därå upplupen ränta, ställa sådan säkerhet, som av Lantbruksstyrelsen godkännes;

8:o) att till Statskontoret avgiva med behörig borgen eller annan säkerhet försedd skuldförbindelse angående lånets återbetalning; samt

9:o) att fullgöra de övriga åtaganden, som enligt gällande författningar i ämnet åligga mottagare av ifrågavarande statsmedel.

Härav äro två lika lydande exemplar upprättade, av vilka vardera kontrahenten tagit ett.

Eljaron

den *3 Juni* 19*36*.

Per Nilsson
Eljaröd 11

Att *lantbrukaren Per Nilsson i*
Eljaröd 11

i bägges vår närvaro egenhändigt undertecknat förestående kontrakt, intyga:

Per Nilsson
Eljaron
Adress

Stefan Johansson
Eljaröd
Adress

Med stöd av Kungl. brevet den *8 maj* ..
1936 ... antager Kungl. Lantbruksstyrelsen,
å Kungl. Maj:ts och Kronans vägnar, detta
kontrakt.

Stockholm den *8 juli* ... *1936*.
På Kungl. Lantbruksstyrelsens vägnar

Carl Sjöström

Vederbörandes uppmärksamhet fästes å bestämmelserna i 13 kap. 17 § vattenlagen, vari stadgas att, därest det framtida underhållet försummas, Konungens Befallningshavande eller annan myndighet Konungen bestämmer äger själv bota bristen på den försumliges bekostnad.

8/536

Hemmanstal	Registernummer	Littera å kartan	Socken, by och hemman	Delägares namn, hemvist m. m. samt ägobeskrivning	Ägofigurs nummer
1	2	3	4	5	6
265 13232	av 11 ¹	B.	Eljaröd	Nils Persson ✓	
1/48	av 11 ¹	C.	"	Per Nilsson ✓	
2449 79392	18 ⁴	A.	"	Alfred Jonsson ✓	
Kristianstads län. Eljaröds socken. Kristianstad 1 febr. 1936. <i>Samuel J. Mattsson</i> Statens lantbruksingenjör.					

A r e a l								Nuvarande värde			Blivande värde			Förbättringsvärde			
Åker		Äng och odlingsmark		Annan duglig mark		Impediment och högl. mark		pr har	pr ägofigur		pr har	pr ägofigur		pr har	pr ägofigur		
Har	ar	Har	ar	Har	ar	Har	ar	Kr.	Kr.	öre	Kr.	Kr.	öre	Kr.	Kr.	öre	
7		8		9		10		11		12		13		14		15	

1936 den 8 juli.

Uppgift jämlikt stadgandet i 1 §, 1 stycket, av lag om kronans för-
månsrätt för avdikningelån den 14 juni 1939 (nr 164).

Förtegete namn: "Eljaröd - Millerödsdike av år 1935" i Eljaröds
socken av Kristianstads län.

Lån 1.390 kronor från statens avdikningelånefond enligt Kungl.
Maj:ts beslut den 8 maj 1936.

Lånet har beviljats för nedanstående, i utredningen angående det-
samma upptagna fastigheter.

Socken, by
och herman

Reg.n:r

Mantal

Ägares namn

Eljaröds socken.

Eljaröd

av 11¹

265/13332

• Nils Persson

av 11¹

1/43

• Per Nilsson

10

2449/79392

• Alfred Jonsson

Stockholm den 8 juli 1936.

På Kungl. Lantbruksstyrelsens vägnar

Olof Fredholm



383
36 Godl. 8/7 1936

DIARIE Nr 10766

K. LANTBRUKSSTYRELSEN

18 JUN. 1936

Bevis

Över verkställd avsyning av torrlägningsföretag.

Företagets namn: Eljaröd Killerödssdike av år 1935 i Eljaröds socken av Kristianstads län.

Planen fastställd den 8 maj 1936.

Lån från statens avdikningslånefond 1300 kronor.

Bidrag från statens avdikningsanslag 1330 kronor.

Kontrakt om företagets utförande antaget av sökandena.

Fastställd arbetstid till den 1 september 1937.

Ordförande i företagets styrelse: lantbrukaren Per Nilsson, Eljaröd 11 pr Eljaröd.

Avsyning verkställd av förste assistenten Lars Kullman.

Företaget befanns därvid vara i sin helhet utfört i överensstämmelse med den fastställda arbetsplanen och tillstyrker jag dess godkännande.

Kristianstad den 17 juni 1936.

Gunnar Palmgren
statens lantbruksingenjör.

