

21

21/8181

2294

Genom Kungl. Majt:s nådiga bref den 8 november 1912 fastställd till
afleverättelse vid arbetets utförande med intressenten medgifven
rätt till ändring enligt anteckning under kostnadsförslaget.
Stockholm den 31 december 1912

VÄG- och VATTEN
STYRELSENS
TEKNISSKIV.

J. H. Hellman

Andolf Wijnbladsk.

Förslag
till
ofdikning af vattensjuka marker
tillhörande hemmanet N^o 1, 1/4 mtl.

Boalt



i Wittsjö socken, V^äre Göinge härad och
Kristianstads län.

Maj 1912


S. R. Spegrén

Statens e. Landbruksingenjör







Typ för ägobroar

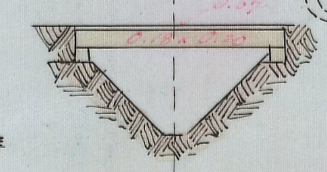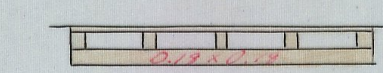

Fix pht. 400

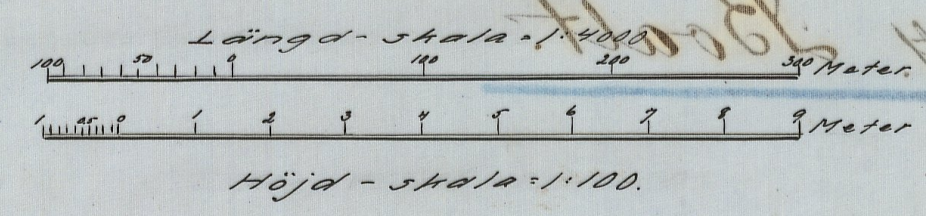

Ägobro vid 0

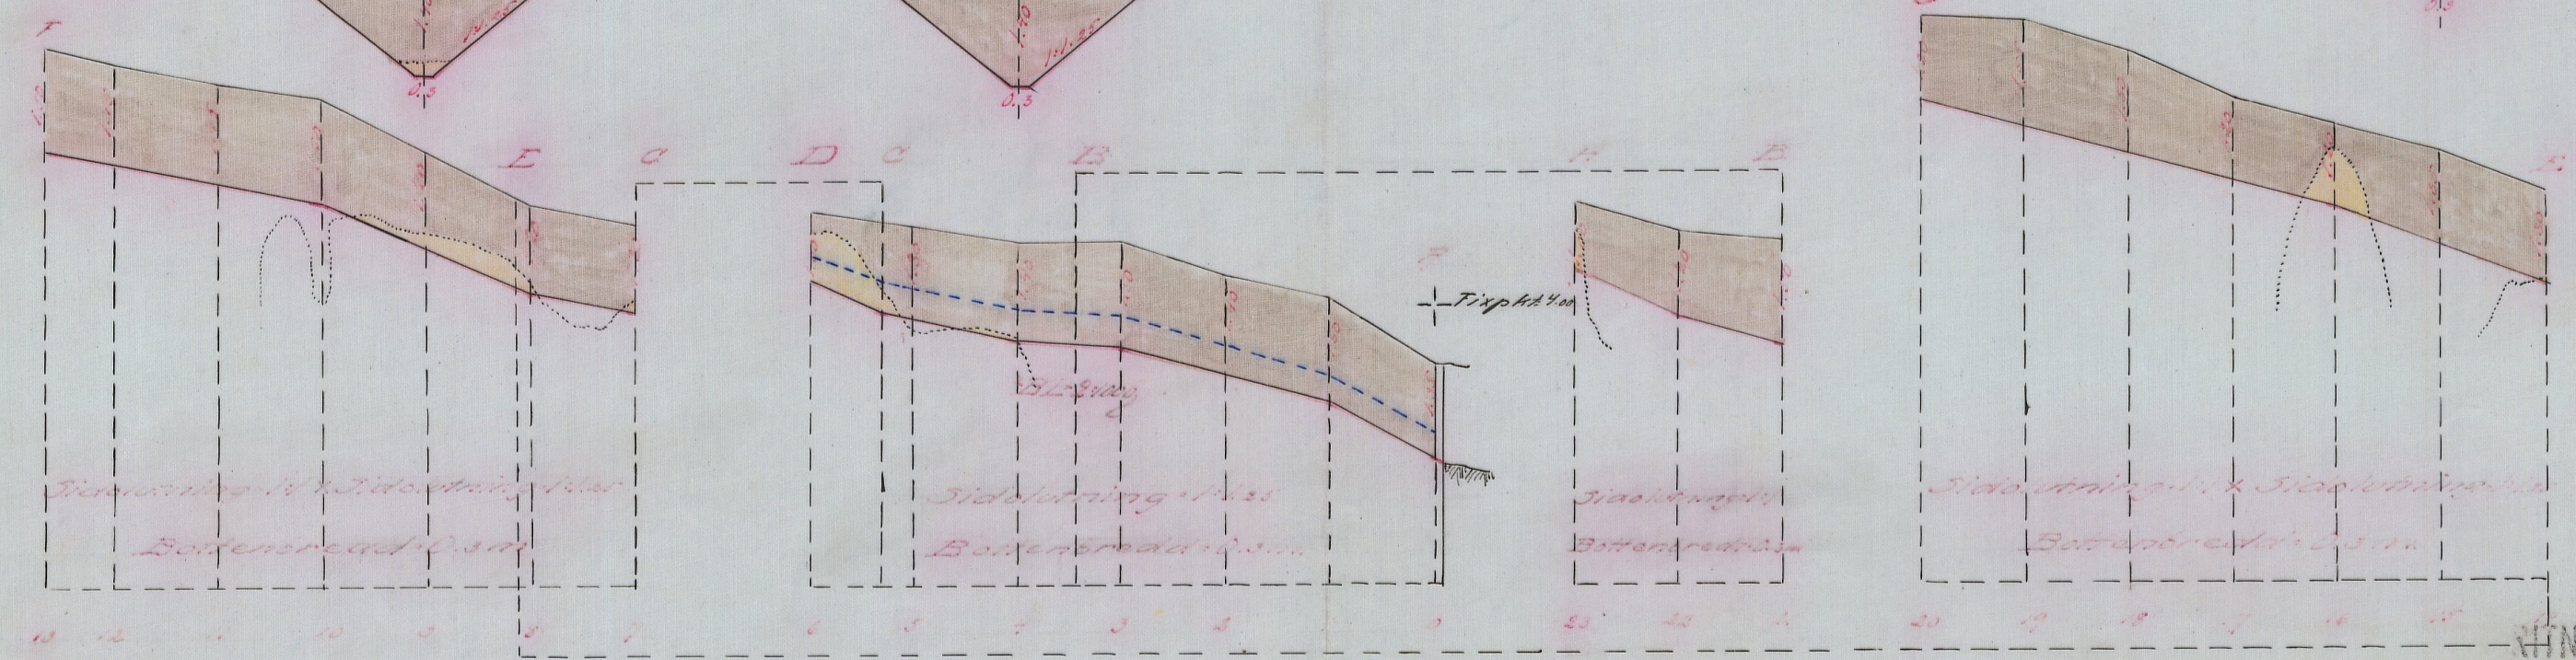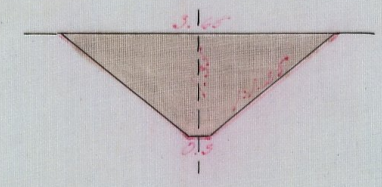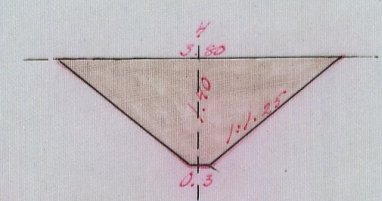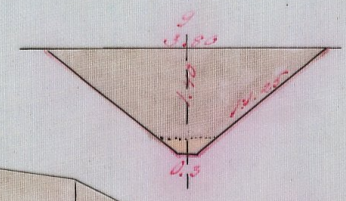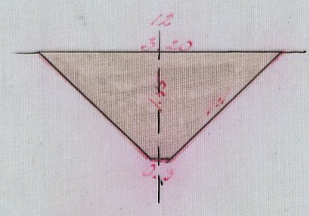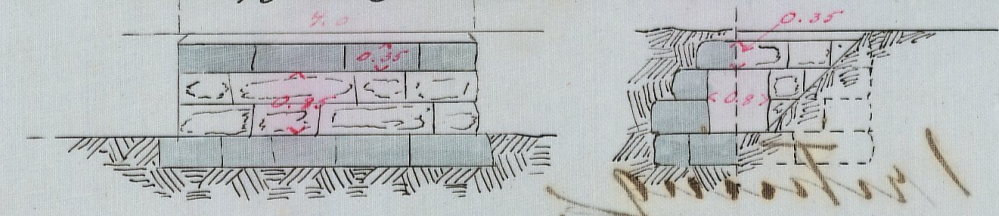

Uddimoras
1:0082
1:0082
K. 74 Kristianstad
S. Spegrén

Afskrifter

L. _____ 1*6082

Afskrifter

Förslag till afdikning

13/3/15

Böalt

i Willsjö socknen

och Kristianstads län.

1
Sillhör den af Kungl. Majt: den 8
november 1912 fastställda arbetspla-
nen.

Stockholm den 31 december 1912.

Fridolf Wijnblad.

F. W. Willman

Översikts - karta.



1/100 000

På grund af ansöknings af J. Lindhi i Boalt och efter förordnande af Kungl. Landtbruksstyrelsen har undertecknad i april månad detta år verkställt undersökningar för utdikning af vattenstaddade och delvis frostförande marker å hemmanet N: 1, 1/24 mtl. Boalt i Willsjö socken, Vstra Gränge härad och Kristianstads län, och får jag härmed jämte upprättadt förslag till arbetets utförande rörande detsamma afgifva följande

Betänkande.

Läge. Boalts by är att söka i vestligaste delen af Willsjö socken närmast Wärsjö station å Skåne-Smålands järnväg.

Jordmän, värtighet m. m. De marker, som föreslagits till utdikning äro belägna allenast några hundra meter från hemmanets byggnader och utgöras dels af typisk högmosse, c: 2 m. djup och bildad af samt be-

ovnen med hvitmossa, ljung, pors och dvärgtall, dels af mosslaggar och lågmassar, där vegetationen hufvudsakligen utgöres af gräs och halfgräs och jordmänen af mera godartad torfjord.

Vattenmängd och dimensioner.

Nederbödsområdet är mycket ringa, hvarför dikenar bottenbredd föreslagits till allenast 0.3 m. Sidolutningen har föreslagits till 1:1.25 och 1:1 allt efter som jordmänen till större eller mindre del utgöres af grus eller allenast af torfjord. Djupet har föreslagits till 1.3 å 1.5 m., värlande med torflagrets mäktighet.

Broar. Några mindre ågöbroar äro nödiga och föreslås till läge och dimensioner, som angifvas å bifogade ritningar.

Laga hinder mot arbetets utförande förefinnes icke. Om rågrannen i Hästtutt, hvilken icke kunnat förmås att deltaga i dikningsarbetena, mot löfte skulle förmåna sökanden att frändraga diket 8-9 i själfva rågången, kan detsamma utan någon olägenhet grävas vid sidan af rågången.

Kostnad och nytta af företaget.

De föreslagna arbetena draga enligt bifogade kostnadsförslag (Bil. till B) en kostnad af 1920.00 kr. Genom dessa arbeten torrläggas en sökanden tillhörig areal af 13.50 har, hvaraf 0.91 hektar redan odlad mark, 6.98 har. lågmossa,

som till större delen torde komma att odlas och 5,67 kar. högmossa, som afdikas hufvudsakligen för frostlångdighetens minskande. Dessutom verkar det föreslagna rägångsdiket mot Håsthult direkt torrläggande för någon areal af sistnämnda by, samt möjliggör afdikning af större områden.

Fixpunkt bestående af i jordfast sten inbügget kors är utskatt i plats och höjd, som i ritningarna angifvas.

Andra företag. Bidrag af allmänna medel i form af odlingslån har beviljats till ett flertal afdikningsarbeten i närheten, hvar af det närmast belägna torde vara Skerfvingeholmsjöns sänkning i Fagerhults m. fl. socknar. Sökanden har icke förut erhållit statsbidrag för afdikning, men har däremot erhållit premie för välskött småbruk.

Tillstyrkande. På grund af hvad sålunda blifvit anfördt får jag på det lifligaste tillstyrka, att bidrag utan återbetalningsskyldighet till största möjliga belopp må beviljas för utdikning af vattenkadade marker inom Boatts by i Wittsjö socken enligt bifogade förslag.

Bilagor. Detta betänkande åtföljes af:

1. Öfversiktskarta på omslagets andra sida.

2. Arealförteckning, kostnadsförslag,
gräfningsstabell och arbetsplan
(Bil. litt. A - D).
3. Plan, profil, sektions- och brorit-
ningar å ett blad.

Ängelholm den 10 maj 1912

I. Aspegren

Statens & Lantbruksingeniör

Realförteckning.

Sigt- figurens nummer	Sker		Lågmesse		Högmesse		Anmärkning
	Har.	ar	Har.	ar	Har.	ar	
1		33					Sigtfiguren N:1 är upphäcktad, men har ännu icke varit gröda.
2		58					
3				22			
4				92			
5						27	
6					1	40	
7				28			
8				59			
9			1	25			
10				92			
11				16			
12				25			
13				04			
14					1	77	
15				42			
16						06	
17				81			
18						12	
19						04	
20				59			
21				47			
22					2	01	
Summa	0	91	6	92	5	67	

Sammandrag

Skær	0.91 har
Lågmosse	6.92 "
Høgmosse	5.67 "
<u>Summa 13.50 har</u>	

Ångeltobm den 10 maj 1912
 I. Aspegren
 Statens e. Landbruksingeniör

Bil. Lill. B.

Kostnadsförslag

Dage	Stämp- märken	Arbete, jordmån m.m.	Antal	a kr.	Kostnad		Summa kostnad	
					kr.	öre	kr.	öre
1	2	3	4	5	6		7	
<u>Diket A-B-C-D</u>								
0-6	360	Schaktning i grus östen m ²	60	1.25	75	00		
		S: i dy och torvfjord	1040	0.40	416	00		
		Ombyggnad af en trumma vid 0 ent. ritning			100	00		
		För oförutsatta fall, ar- betets tillsyn m. m.			59	00	650	00
<u>Diket E-F-G</u>								
7-13	340	Schaktning i grus östen m ²	40	1.25	50	00		
		S: i dy och torvfjord	960	0.40	384	00		
		En ågobro ent. ritning			75	00		
		För oförutsatta fall, arbe- tets tillsyn m. m.			51	00	560	00
		Öfverfries					1210	00

1	2	3	4	5	6	7
		Överfördt				1210 00
14-20		<u>Diket E - G</u>				
	360	Schaktning i grus ö sten m ³	100	1.25	125 00	
		St i dy och torvfjord	850	0.40	340 00	
		För oförutsedda fall, orke- tets tillsyn m. m.			45 00	510 00
		<u>Diket B - H</u>				
21-23	120	Schaktning i grus ö sten m ³	10	1.25	12 50	
		St i dy och torvfjord	250	0.40	100 00	
		En ågötte ent. ritning			75 00	
		För oförutsedda fall m. m.			12 50	200 00
		<u>Summa kronor</u>				1920 00
		Ängelholm den 10 maj 1912				
		J. Aspegren				
		Statens c. Landbruksingeniör				

Vid arbetsplanens fastställande
har kostnaden beräknats till
för afdikningsarbetet kronor 1920.-
" förslaget's upprättande " 33.65

Summa kronor 1953.65

och äger intressenten rätt att, därest
han så önskar, förlägga dikessträckan
17-20 af diket E - G vid sidan af rå-
gången mellan Boalt och Håsthult
på egen mark.

Stockholm den 31 december 1912

Harry Lenander

t. f. Byråingeniör

Gräfningsstabell

Stations- nummer	Stations- n	Stations- n	Stations- n	Stations- n	Stations- n	Stations- n
1	2	3	4	5	6	7
<u>Diket A - B - C - D</u>						
0		1.35	0.30	1:1.25	3.65	Firpunkt, kors i jord-
1	60	1.50	"	"	4.05	fast sten 30 m. väs-
2	60	1.40	"	"	3.80	ter om 0; höjd: 4.10
3	60	1.50	"	"	4.05	
4	60	1.40	"	"	3.80	Vid 0 ägrovägsturn-
5	60	1.30	"	"	3.55	ma enligt ritning.
6	60	1.00	"	"	2.80	
Summa 360						
<u>Diket E - F - G</u>						
7		1.30	0.30	1:1.25	3.55	
8	60	1.20	"	"	3.30	
9	60	1.40	"	"	3.80	En ägobro mellan
10	60	1.50	"	{ 1:1.25 } { 1:1.0 }	{ 4.05 } { 3.30 }	7 och 8
11	60	1.45	"	1:1.0	3.20	
12	60	1.45	"	"	3.20	
13	40	1.50	"	"	3.30	
Summa 340						
<u>Diket H - I</u>						
14		1.30	0.30	1:1.25	3.55	
15	60	1.35	"	"	3.65	
16	60	1.20	"	"	3.30	
17	60	1.20	"	{ 1:1.25 } { 1:1.0 }	{ 3.30 } { 2.70 }	
18	60	1.50	"	1:1.0	3.30	
Summa 240						

1	2	3	4	5	6	7
Sept 240						
19	60	1.55	0.30	1:1.0	3.40	
20	60	1.20	.	.	2.70	
<u>Summa</u>	<u>360</u>					
<u>Sikt 45 - 76.</u>						
21		1.50	0.3	1:1.0	3.30	8m ågöbro mellan
22	60	1.20	.	.	2.70	21 och 22
23	60	1.00	.	.	2.30	
<u>Summa</u>	<u>120</u>					

Vid gräfnings utförande iakt-
tagas:

att jordvallarne icke må läggas när-
mare diket kant än 1.5 m; samt
att jordvallen skall genomgrävas
på minst hvar 50^{de} m. för dagvatt-
nets genomsläppande.

Ängelholm den 10 maj 1912

J. Aspegren

Statens v. Lantbruksingenieur

Arbetsplan.

Arbetet bör kunna medhinnas
på två år och utföras

Under första året.

Siket	A - B - C - D	för en kostnad af kr. 650.00
"	E - F - G	<u>560.00</u>

Summa fr 210.00

Under andra året.

Diket E-5	för en kostnad af kr.	510.00
" B-76	" " " "	<u>200.00</u>

Summa kr. 710.00

Ängelholm den 10 maj 1912.

S. Aspegren

Statens o. Landbruksingeniör.

Toxostoma afshar, n.
Luna 1-12 vilimara

Ex officio
J. H. Rogers

L 1-6082

KONTRAKT.

Sedan Kungl. Maj:t den 8 november 1912 i och för

afdelning af vattenbyggnads mar-
ker, liksom ärendet hemmanet Nr 1
1/24 mantal Boast i Vitesjö
socken,

Kristianstads län,

enligt af c. Landtbeskrifningsingenjören J. Sjögren
upprättad, af Kungl. Maj:t fastställd plan med därtill hörande kostnadsförslag, i nåder
beviljat ett anslag utan återbetalningsskyldighet af Kronans bidrag 1/910
krönor. — öre, att utgå från allmänna afdelningsanslaget för år 1912,
så, och i enlighet med Riksdagens för dylikt statsbidrags åtnjutande gifna, af Kungl. Maj:t
gillade föreskrifter, hafva undertecknade, enligt bilagda protokoll af den

~~valda direktion~~, i och för detta företag med Kungl. Väg- och Vattenbyggnadsstyrelsen, å
Kungl. Maj:ts och Kronans vägnar, afslutat följande kontrakt, hvarigenom ~~för egen~~
~~del samt å öfriga intressenters i arbetsföretaget vägnar~~ åtaga och förbinda oss:

§ 1.

Att arbetet, hvarvid ~~vi~~ ^{vi} skyldiga att underkasta oss alla de villkor och kontroller,
som af Kungl. Maj:t prövas lämpliga och nödiga; skall vara påbörjadt före den 1 ju-
ni 1913 — och fullbordadt inom den 1 juli 1915
i noggrann öfverensstämmelse med den fastställda arbetsplanen, utan att anspråk på ytter-
ligare bidrag af allmänna medel må vidare kunna väckas; ~~skall~~ ^{och skall jag} genom egna till-
skott utgöra hvad som utöfver statsbidraget kan erfordras för företagets fullbordande samt

*för framtiden underhålla de utförda arbetena intill dess sådan underhållsskyldighet kan
varda andra i laga ordning ålagd, eller förfrån underhållsskyldigheten befriats.*

§ 2.

Att i fråga om terminerna för anslagets lyftning i mån af arbetets fortgång ställa sig till efterrättelse hvad Kungl. Väg- och Vattenbyggnadsstyrelsen därom må bestämma, afvensom att i händelse afvikelse, utan därtill erhållen vederbörlig tillåtelse, skett från den fastställda arbetsplanen, eller arbetet, utan af Kungl. Väg- och Vattenbyggnadsstyrelsen medgifvet anstånd med detsammes utförande, icke blifvit fullbordadt inom därför bestämd tid, det må ankomma på Kungl. Maj:t att låta inställa all vidare utbetalning af statsbidraget samt återfordra hvad däraf uppburits, att på en gång eller efter hand till Kungl. Statskontoret inbetalas inom den tid, som bestämmes af Kungl. Maj:t eller Riksdagen; och ^{skall jag} på sålunda lyftade och återburna medel ^{skola} jämpål erlægga fem procent årlig ränta från lyftningsdagen till dess återbetalning sker.

§ 3.

Att för den tjänsteman, som af Kungl Väg- och Vattenbyggnadsstyrelsen förordnas att å arbetet verkställa besiktning, uppvisa den gillade planen med därtill hörande plan- och profilritningar jämte de räkenskaper, hvilka ^{han skall} ~~er skola~~ föra öfver företaget, samt det eller de kontrakt om arbetets öfvertagande på entreprenad till vissa delar eller i dess helhet, som möjligen afslutats.

§ 4.

Att vid avslutande af detta kontrakt till Kungl. Väg- och Vattenbyggnadsstyrelsen ej mindre aflämnas, för att i dess arkiv förvaras, bestyrkt kopia af den gillade planen med därtill hörande plan- och profiliritningar för arbetet och bestyrkt afskrift af därtill hörande godkända betänkande och kostnadsförslag, än äfven meddela uppgift å den person, åt hvilken ledningen af arbetets utförande uppdragits.

§ 5.

Att, om verkliga kostnaden för arbetets utförande befinnes understiga den beräknade, af vederbörande myndighet granskade och godkända kostnaden, Ettusenemiohundra femtiotio / 1953 / kronor 65 öre, skall det beviljade anslaget minskas med så stor del af den ifrågakvarande besparingen, som det beviljade anslaget utgjort af den beräknade kostnadssumman; och skola räkenskaperna, därest arbetet ej på entreprenad verkställas, af ~~oss~~^{oss} föras på sådant sätt, att den verkliga kostnaden för företaget må kunna säkert uppskattas.

§ 6.

Att, därest någon afvikelse från den fastställda planen skett, hafva, innan sista delen af statsbidraget får lyftas, till Kungl. Väg- och Vattenbyggnadsstyrelsen aflämnat fullständiga ritningar, utvisande den förändring som vidtagits.

§ 7.

Att godtgöra alla kostnader utan undantag, af hvad namn de vara må, som i följd af detta anslag föranledas för Kungl. Statskontoret.

§ 8.

Att för fullgörande af detta kontrakt afvensom för lyftade statsmedlens återbäring, i fall mot kontraktet brytes, ställa sådan säkerhet, som af Kungl. Väg- och Vattenbyggnadsstyrelsen godkännes.

Till yttermera visso äro häraf två lika lydande exemplar upprättade, som skedde i

Goat den *7 April 1913*

John D. Smith

Att

J. Anders i Boact ps Väisjö

i bägges vår närvaro egenhändigt undertecknat förestående kontrakt intyga.

Boact

som ofvan.

Wernersson

J. Sundström

adress:

Höjälav Klitsjö.

adress:

Hästhult Väisjö

Med stöd af Kungl. befäret den 8 November

1912 antages Kungl. Väg- och Vattenbyggnads-

styrelsen, i Kungl. Maj: och Kananans vägnar,

detta kontrakt. Stockholm den 28 April 1913

can
gen.

Reidar Njorblad

Wernersson

Dr. Landis, ukoostyriksen
Am 9 SEP. 1915

Boris

om verkställande aftryking af
vattenofskednings och ofsked-
ningsarbetet, enligt härskens
föreskrifningar den 20 augusti 1915
från Huvud. Rådets beslut
på ansökan af J. Lindström, Box
nr. 1234

avgjordes det förslag som efter
afdelning af Vattensjöns mark
tillhörande hemmanet № 1, 1/24
utl. 1302 i Vittsjö församling af
Kristianstads län.

Planen fastslåna den 8 nov. 1912.
Halsundersöök: anslag af 1912 års
beräkning af förbrukning, anslag för 910:—
Kontrakt om arbetets utförande an-
taget den 28 april 1913.
Fastslåna arbetstid till den 1 juli 1915.
Pröfning af kostnad enligt fastslåda
kostnadsförslaget förmer 1420:— ^{1953:65}
Verklig kostnad enligt af mig gransk-
ade och afslutade räkenskaper
förmer 1925:07 + 33:65 för förslagets uppr. = 1958:72

Vid af undertecknad den
13 aug. 1915 verkstadens öppning af
öfran angifna artikel har beträam-
na befunnits tillräckligt; våra öfr-
vinstskänkel med den fast-
slädda artikelplanen, liksom för-
taget; vi behöfver förordas till

*) De røda an. rekningarna ~~in~~ förda vid granskning i d. styrs.
BHE

godkännande.

Walen, Höör den 2 sept. 1915

Stenatt. Lönnebrinn

statens f. f. landbruksingenjör

Sammandrag

af Rænskaber for arbeidet med opdyrkning af vattensjælede
marker i Herredet 144 mte. N. P. Bæst, Heltjø Søen
M. Gønge Høi og Skithøi Lær 1913-1915.

	Sk.	re	Sk.	re
Divene omkostnader før arbejdet begynder	86	82		
48 dagevæken à 3 Kr. pr. dag	144	00		
58 1/2 " " 3.50 " "	204	75		
247 " " 4.00 " "	988	00		
Kiørlor	24	00		
Brotsgjænder	230	00		
{ Skueprængning	20	00		
{ 14 1/2 dagevæken à 4 Kr. pr. dag, udsat	58	00		
Materialier Div. omkostnader og tilskyndelse arbejdet	169	50		
<u>Samme Kroner</u>	<u>1925</u>	<u>07</u>	<u>1925</u>	<u>07</u>

Var till kommer kostnader for forlagets uppmåttende

Kostnadsforlag

Arbejdsomkostnader for forlaget med

Rejstet Skattemod

Deres lyftat

Indtænde

910 00

200 00

710 00

Att Rænskaberne er påt appforda
Betygges. Dato den 7. Augusti 1915.

J. P. Bæst

Ja vi har tummet pime ar forstærket
sammandrag raa vattensjæle efter oppe
arvtes ordre for rænskaber.

Købt i Sept. 1915

H. M. L. L. L. L.

Statens f. j. landbrugsinspekt.

* De røde antagningerne er fordele med græskning i f. skov

B. H. E.

