

Likheten med den av Kungl. Maj:t
den 19/6 1936 fastställda arbets-
planen bestyrkes:

Förslag
till dikning inom

Svenstorp

i Skepparslövs socken, Kristianstads län,
upprättat vid syneförrättning enligt vattenlagen
år 1935 av

Jonas Stenlund
Statens lantbruksingenjör.

Svenstorps dikningsföretag av år 1935.


Genom Kungl. Maj:t vidtagna åtgärder
den 19 juli 1936 fastställd till
upprättelse vid arbetets utförande.

Härskolan den 15 juli 1936
På Kungl. Lantbruksstyrelsens vägnar
Hjalmar Holman.


Registernummer

Skepparslövs socken

A	Svenstorp	2 ⁴
B	"	2 ⁵
C	"	2 ²
D	"	2 ⁸



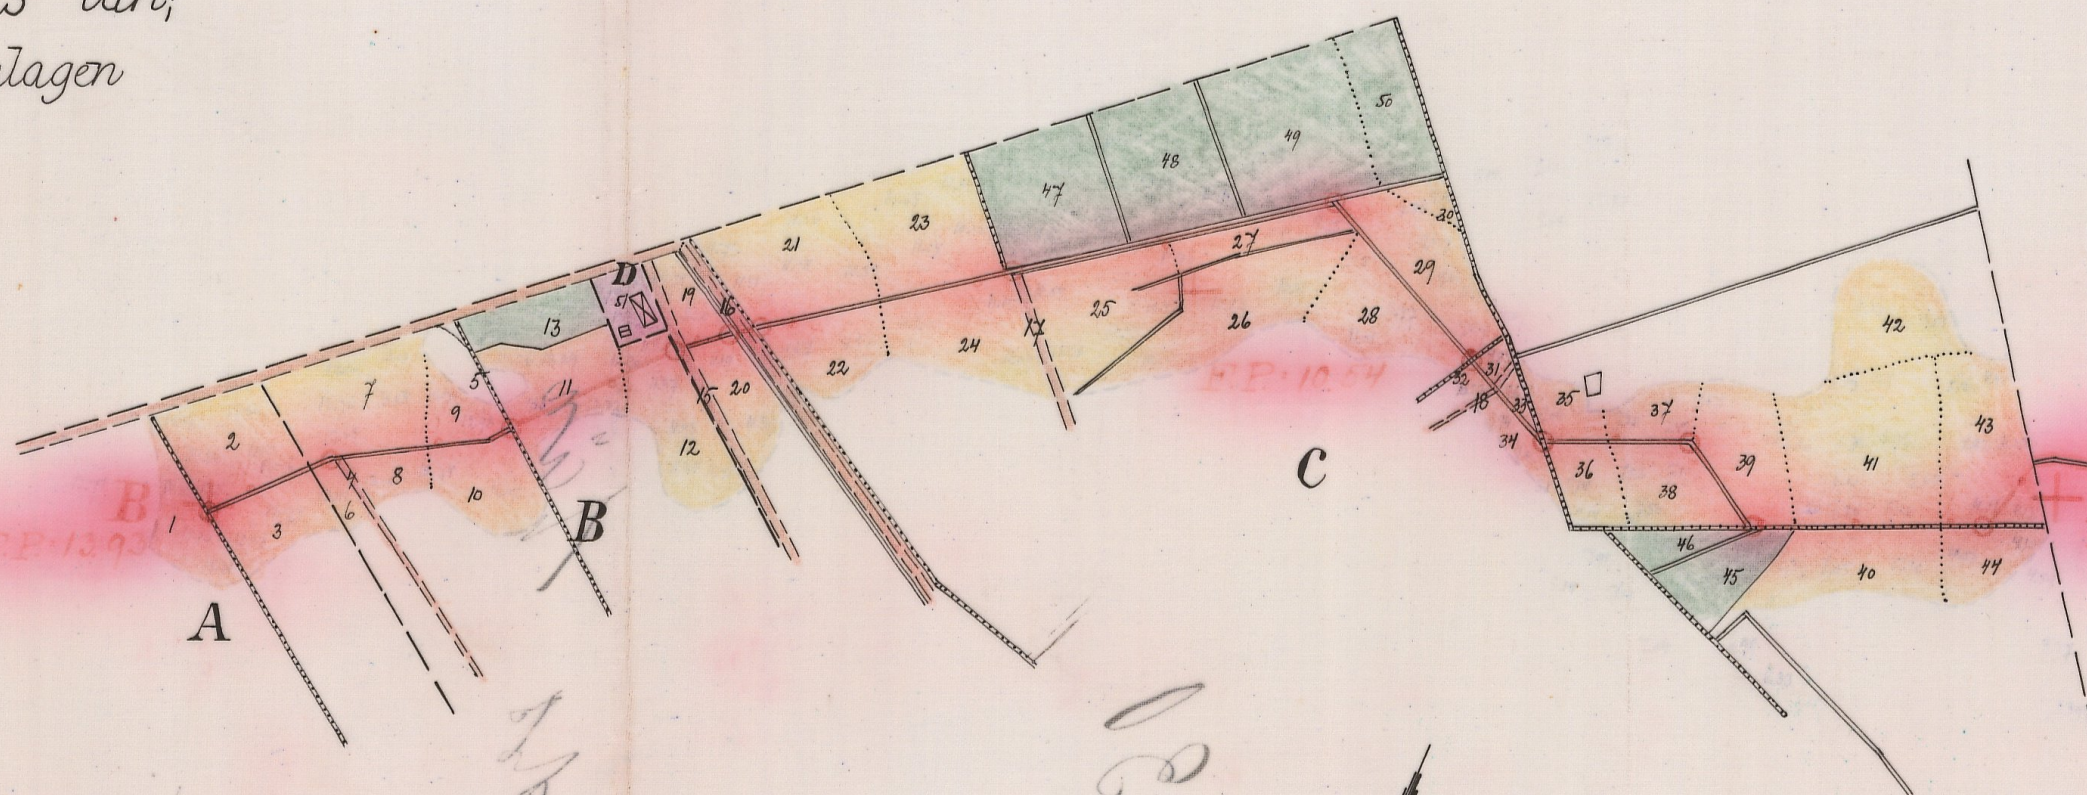


Förslag till intagningsmur

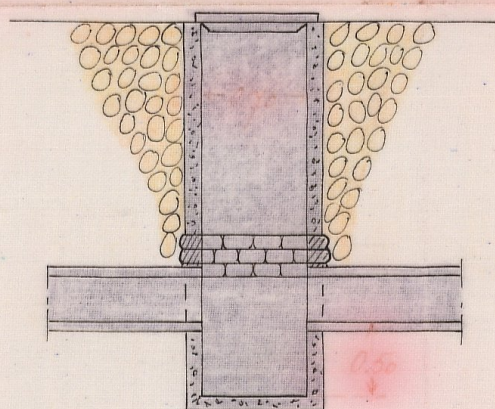


Skala 1:50

Förslag till dikebotta vid punkt 0+00

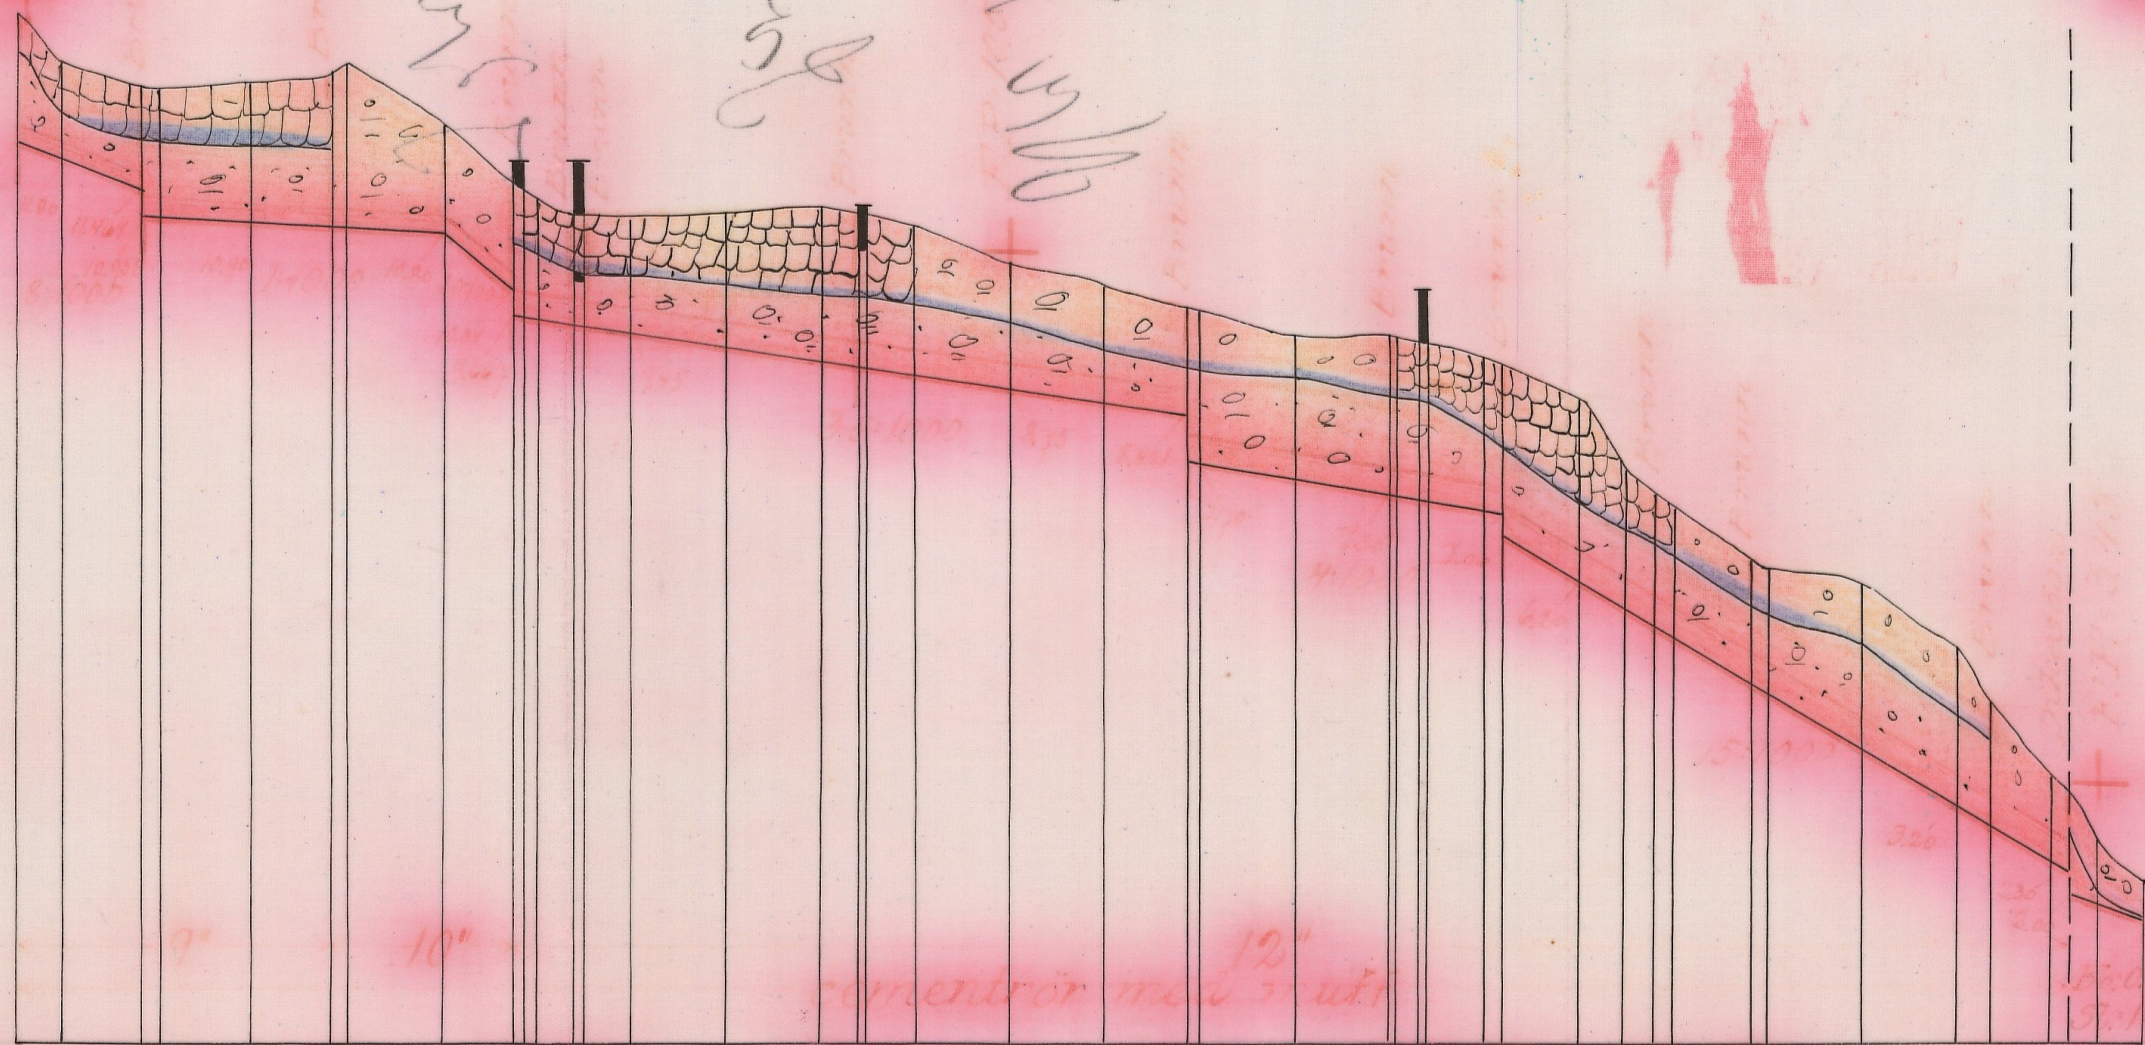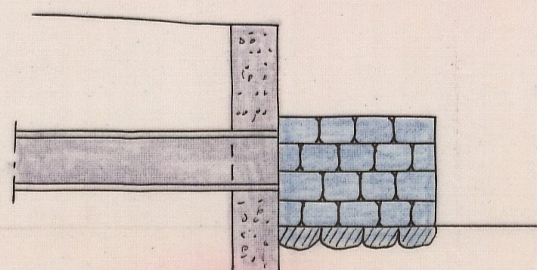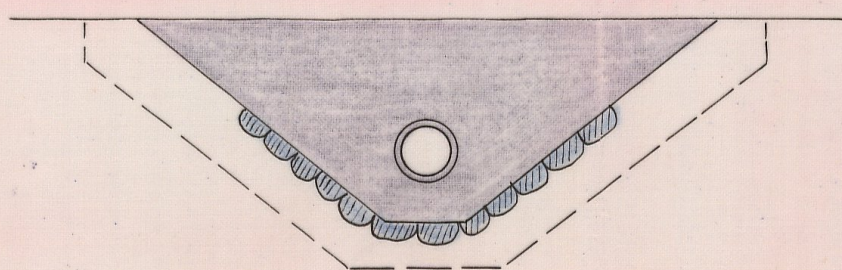

Längd-skala 1:4000

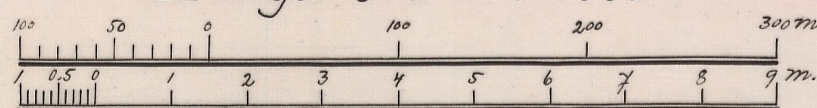

Höjd-och sektions-skala 1:100

RIILNr001

1:0832

nr 799 Kristianstad
Inte

Lånc

den

Lbrs:

L _____ 1*0832

DIARIE NR 13709

KLANTERKONTROLLEN

1 AUG. 1936

226/36

Betänkande

rörande

Svenstorps

dikningsföretag

av år 1935.

Reckript


genom Kungl. Maj:ts nådiga brev
den 19 juni 1936 föreskild till
afsvärskelse vid arbetets utförande.

Stockholm den 15 juli 1936

På Kungl. Lantbrukstyrelnens vägnar:
Hjalmar Forman.

ÖVERSIKTSKARTA.

Skala 1:100.000.

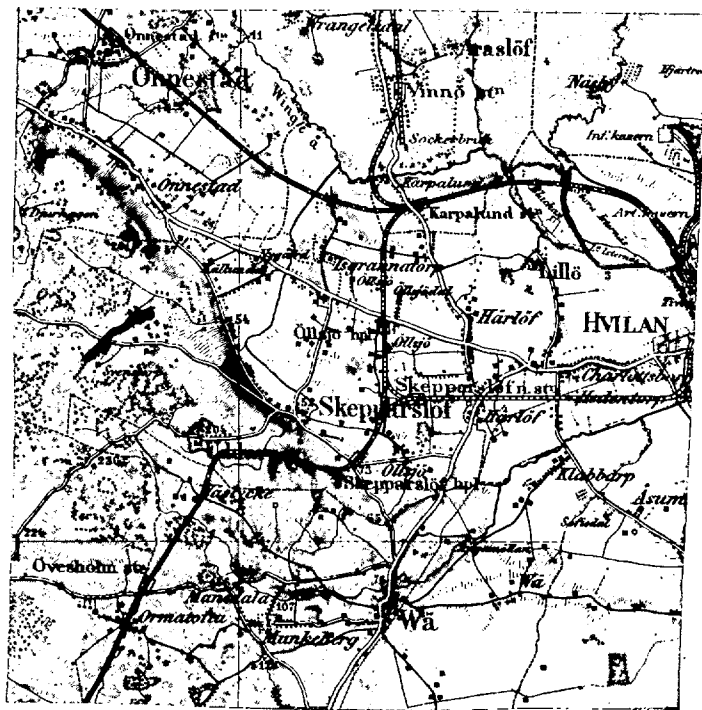

Avskrift.

Sedan delägarna i "Svenstorps dikningsföretag av år 1935", som avser torrläggning av vattenskadade marker till Svenstorp i Skepparslövs socken av Kristianstads län, förklarat sig vilja söka lån och anslag av allmänna medel till företagets utförande, får jag härmed därom avgiva följande av ritningar och förslag åtföljda.

B E T Ä N K A N D E.

Företagets ändamål.

Företaget avser bättre torrläggning av åker och ängsmark.

Belägenhet.

Avdikningsområdets belägenhet framgår av motstående översiktskarta där det markerats med röd färg.

Föregående rättslig utredning.

Företaget har föregåtts av syneförrättning enligt vattenlagen verkställd av undertecknad på förordnande av länsstyrelsen.

Mot syneförrättningen som slöts den 28 aug. 1935 har missnöje ej anmälts vilket framgår av närslutna diariebevis (Bil.C).

Låne- och anslagssökande.

I förening, Bil.D, daterad den 14 sept. 1935 hava samtliga delägare överenskommit att gemensamt hos Kungl. Maj:t göra underdånig ansökan om största möjliga lån och anslag av allmänna medel till företagets utförande.

På grund av ringa deltagningsskyldighet och andra omständigheter avstyrkes lån för Avst. 2⁸ D, Ida Maria Olsson.

Den fastighet är alltså ej medräknad i nedanstående uppgifter angående lånesökandes andelar.

Avdikningsområdets beskaffenhet.

Jordmånens beskaffenhet framgår av den till syneprotokollet fogade ägobeskrivningen.

Nyvarande avdikning.

Området avvattnas för närvarande av mindre, öppna diken, vilkas dimensioner dock äro allt för små för att tillåta markernas rationella torrläggning för åker och äng.

Torrläggning.

Dikningsförslaget avser dessa öppna dikens nygrävning och ersättande med rördiken i den utsträckning som bifogade plan- och profilritningar utvisa.

På grund av erfarenhet från närgränsande dikningsföretag med samma jordbeskaffenhet torde inga sådana omständigheter förefinnas som kunna verka hindrande på användandet av cementrör.

Areal, jordförbättring och kostnad.

Den i företaget ingående arealen och den genom dikningen möjliggjorda jordförbättringen finnes angiven i till syneprotokollet fogad hävdeförteckning och värderingslängd och utgör:

åker	9.69,5 har
äng	2.46,0 "
med ett förbättringsvärde av	6796,50 kr.

Lånesökandes andelar utgöra:

åker	9.58.5 har
äng	2.46.0 "
med ett förbättringsvärde av	6781.10 kr.

Själva dikningskostnaden finnes angiven i till syneproto-
kollet fogade kostnadsberäkningen samt i till detta betänkande
fogat sammandrag (Bil.A).

Samtliga kostnaden utgör för:

Dikningen	5520.00 kr.
Syneförrättningen	321.49 "
Betänkandet	<u>88.60 "</u>
Summa:	<u>5930.09 kr.</u>

Lånesökandes kostnader utgöra för:

Dikningen	5507.47 kr.
Syneförrättningen	320.76 "
Betänkandet	<u>88.60 "</u>
Summa:	<u>5916.83 kr.</u>

Deltagningsskyldighet.

Denna är reglerad genom bestämmelserna i synemännens laga
kraftvunna utlåtande.

Hinder mot företaget.

Enär syneförrättningen vunnit laga kraft finnes ej något
laga hinder mot företagets utförande.

Liknande företag i orten.

Närmast belägna med statsmedel understödda liknande företag torde vara "Skepparslövs huvuddike av år 1920".

Nu avhandlade företag har ej förut varit föremål för offentlig myndighets prövning.

Beräkning av lån och anslag.

Relativkostnaden för företaget utgör 0.87.

Den summa som således författningesenligt skall kunna utgå som bidrag ur Statens avdikningsanslag torde uppgå till 45.45 % av hela kostnaden eller 2695.23 kronor och lånet ur Statens avdikningslånefond till 3227.63 kronor.

Tillstyrkan.

Hänvisande till förestående utredning tillstyrker jag att till utförande av detta företag beviljas bidrag ur Statens avdikningsanslag med 2695,00 kronor och lån ur Statens avdikningslånefond med 3225.00 kronor.

Utförande.

Vid arbetenas utförande skall iakttagas vad i synemännens laga kraftvunna utlåtande bestämmes.

Arbetstid.

Till arbetenas utförande torde böra anslås en tidrymd av ett år.

Kristianstad 1 mars 1936.

Lennart Holmström

Statens lantbruksingenjör.

Bilagor:

- A. Sammandrag av kostnaderna.
- B. Förteckning över fastigheter till vilka lån sökes.
- C. Diariebevis.
- D. Föreningshandling.
- E. Vägstyrelsens skrivelse.
- F. Ett häfte synehandlingar.
- G. Ritningar i ett blad.

K O S T N A D S S A M M A N D R A G.

Dikningen			5520	-
Syreförrättningen	321	49		
Betänkandet	88	60	410	09
<u>Summa:</u>			5930	09

Kristianstad 1 mars. 1936

Lennart Holmström

Statens lantbruksingenjör.

Vid arbetsplanens fastställande har kostnaden för företaget beräknats till 5930 kronor 9 öre, varav å lantagarnas andel 5916 kronor 63 öre, sedan från delaktigheten i lantets utskutits fastigheten Torustorp 2^e.

Stockholm den 15 juli 1936
 På Kung. Lantbruksstyrelsens vägnar.
 Hjalmar Jönsson.

A r e a l								Nuvarande värde			Blivande värde			Förbättringsvärde			
Åker		Äng och odlingsmark		Annan duglig mark		Impediment och högl. mark		pr har	pr ägofigur		pr har	pr ägofigur		pr har	pr ägofigur		
Har	ar	Har	ar	Har	ar	Har	ar	Kr.	Kr.	öre	Kr.	Kr.	öre	Kr.	Kr.	öre	
7		8		9		10		11		12		13		14		15	

Hemmanstal	Registernummer	Littera å kartan	<u>Socken</u> , by och hemman	Delägares namn, hemvist m. m. samt ägobeskrivning	Ägofigrens nummer
1	2	3	4	5	6
1/2	2 ²	O	<u>Kristianstads län.</u> <u>Skepparslövs socken.</u> Svenstorp	Sven Månsson	
21/256	2 ⁴	A	"	Per Paulsson	
11/256	2 ⁵	B	"	" "	
Kristianstad i mars 1936. Lenart Holmström Statens lantbruksingenjör.					
82/252 4/32 1/4					

Att, såvitt framgår av härstädes fört vederbörligt diarium, besvär icke inom laga tid anförts över en enligt uppgift den 28 augusti 1935 avslutad laga syneförrättning angående företag, benämnt "Svenstorps dikningsföretag av år 1935" och avseende torrläggning av marker inom Svenstorp i Skepparslövs socken, Kristianstads län; det varder härmed till bevis meddelat.

Stockholm i Söderbygdens vattendomsstols kansli den 4 febr. 1936.

Ex officio:

Sven Nordlund.

Bil.D.

Undertecknade delägare i "Svenstorps dikningsföretag av år 1935" överenskomma härmed att gemensamt hos Kungl. Maj:t göra underdånig ansökan om största möjliga lån och anslag av allmänna medel till företagets utförande och uppdraga vi åt arbetsstyrelsens ordförande att å våra vägnar underteckna alla här för erforderliga handlingar och kontrakt samt åt arbetsstyrelsen att utkvittera och mot redovisningsskyldighet handhava oss beviljade statsmedel.

Svenstorp den 14 sept. 1935.

Sven Månsson, äg. till 1/2 mantal

Ida Olsson

Per Paulsson, äg. till 1/8 mtl.

Bevittnas:

Johan Nilsson, Svenstorp.

Alfred Nilsson, Svenstorp.

Bil.E.

På begäran intygas härmed att Gärds härads vägstyrelse ej har något att invända mot anläggandet av en 12" cementrörledning under allmän väg, vilken ledning erfordras för utförandet av "Svenstorps dikningsföretag av år 1935"

Borrestad i febr. 1936.

Pontus De la Gardie.

Vägstyrelsens ordförande.

ad
W.P.

Förestående avskrift av handlingar tillhörande
den av Kungl. Maj:t den 19/6 1936, fast-
ställda arbetsplanen vidimeras;

Svenstorps

Låna

den

Lbrstn 10

L _____ 1*0832

DIARIE NR 13709

K. LANTBRUKSSTYRELSEN

1 AUG. 1936

DIARIE NR 4846

K. LANTBRUKSSTYRELSEN

12 MRS. 1936

19 JUN. 1936

i und. ann.

226/36

Handlingar

rörande

Svenstorps

dikningsföretag

av år 1935.

rättning enligt vattenlagen angående dik-
ning inom Svenstorp i Skepparslövs socken
av Kristianstads län.

År 1935 den 22 augusti inställde sig undertecknad statens
lantbruksingenjör hos lantbrukaren Sven Månsson å n:o 2 Svenstorp
för att på grund av länsstyrelsens förordnande verkställa syn-
förrättning enligt vattenlagen angående dikning inom Svenstorp
i Skepparslövs socken, Kristianstads län. Efter personliga kal-
lelser hade följande personer infunnit sig:

Sven Månsson, Svenstorp

Per Paulsson, " , genom Gunnar Paulsson enligt full-
makt bil. 1,

Ida Olsson, "

Per Jönsson, Skepparslöv 25

Såsom gode män: Helmer Persson, Helmedal, och Anders Svensson,
Isgrannatorp, vilka båda avlagt föreskriven ed.

§ 1.

Det för undertecknad utfärdade förordnandet samt ansökan
därom upplästes /bil.2/.

§ 2.

På därom framställd fråga yppades ej någon jävsanmärkning
mot synemännen, ej heller visade sig dessa stå i jävsförhållande
till sakägare.

§ 3.

Till förrättningsmannen hade inkommit skrivelse enligt vilken Per Paulsson, Svenstorp 2, förenade sig med sökanden. Denna skrivelse /bil.3/, som upplästes, vidhölls, vilket styrktes av synemännen genom anteckning å akten i fråga.

§ 4.

Sökandena yrkade anläggandet av täckt avloppsledning till sådant djup och dimensioner, att deras vattenskadade mark kunde terräggas till lagenligt djup för åker samt att kostnaderna skulle fördelas enligt lag.

§ 5.

Förrättningsmannen kungjorde, att synemännen omedelbart efter sammanträdet komme att vidtaga förärendets vidare handläggning nödiga undersökningar och värderingar samt att nytt sammanträde komme att hållas å samma lokal onsdagen den 28 innevarande augusti månad kl. 1 e.m.; till vilket sammanträde inga andra kallelser än detta meddelande komme att utgivas.

§ 6.

Det upplystes att företaget berörde allmän väg.

§ 7.

Då intet vidare förekom upplästes protokollet och slöts sammanträdet.

Ort och tid som ovan

Lennart Holmström

Statens lantbruksingenjör

Helmer Persson

And. Svensson

År 1935 den 28 augusti.

Denna dag sammanträdde åter förenämnda synemän hos Sven Månsson i Svenstorp, varvid följande sakägare tillstädeskommo:

Sven Månsson, Svenstorp,

Gunnar Paulsson, "

Ida Olsson, " .

§ 8.

Förrättningsmannen framlade och förklarade det upprättade dikningsförslaget samt uppläste hävdeförteckning, ågobeskrivning och värderingslängd i sammandrag /bil.4/, kostnadsberäkning /bil.5/ och kostnadsfördelningslängd /bil.6/.

§ 9.

Synemännen avgåvo sitt utlåtande /bil.7/.

§ 10.

Det beslöt att företagets styrelse skulle bestå av två medlemmar. Härtill valdes Per Paulsson, Svenstorp 2, och Sven Månsson, Svenstorp 2.

§ 11.

Till ordförande i styrelsen valdes Sven Månsson, Svenstorp 2 pr Skepparslöv; och skulle till företaget hörande handlingar och ritningar förvaras av ordföranden.

§ 12.

Räkning å förrättningskostnaderna bifogades protokollet som bilaga 8.

§ 13.

Då intet vidare förekom förklarades förrättningen avslutad
och upplästes dagens protokoll.

Ort och tid som ovan.

Lennart Holmström

Statens lantbruksingenjör

Helmer Persson

And. Svensson

Bil. 1 .

F u l l m a k t

för min son Gunnar Paulsson att vid dikningssammanträdet i Svens-
torp den 22 aug. 1935, bevaka min rätt och föramin talan, och god-
känner jag vad detta mitt ombud där lagligen gör och låter.

Svenstorp pr Skepparslöv den 21 aug. 1935.

Per Paulsson

Bevittnas av:

Helmer Persson

A. Persson

Hällmedal

Hällmedal

Bil. 2 .

Till Länsstyrelsen i Kristianstads län.

Härmed anhålles vördsamt om förordnande för behörig förrätt-
ningsman att verkställa syneförrättning enligt vattenlagen för torr-
läggning av vattenskadade marker till Svenstorp i Skepparslövs soo-
ken.

Santliga av företaget beroende torde först kunna angivas med
säkerhet av förrättningsmannen.

Svenstorp den 22 nov. 1933.

Sven Månsson

Svenstorp n:o 2

R e s o l u t i o n .

Jämlikt 10 kap. 33 § vattenlagen förordnar länsstyrelsen
statens lantbruksingenjör Lennart Holmström att i enlighet med
föreskrifterna i ovan åberopade lag, därest laga hinder ej möter,
verkställa den uti bilagda ansökan påkallade förrättning; sko-
lande sökanden tillställa förrättningsmannen detta förordnande.

Kristianstads landskansli den 16 januari 1934.

På länsstyrelsens vägnar:

Gösta Ek

Thom Ehrenborg

Bil. 3 .

Undertecknad markägare förenar sig härmed med sökanden av
den syneförrättning enligt vattenlagen som avser torrläggning av
vattensjuka marker inom Svenstorp i Skepparslövs socken av Kris-
tianstads län.

Svenstorp den 23 april 1935.

Per Paulsson

äg. av 1/8 mtl. n:o 2 Svenstorp

Bevittnas:

Maria Månsson

Estrid Månsson

Förestående föreningshandling är uppläst vid laga syne-
förrättning den 22 augusti 1935 och vidhölls betyga

Lennart Holmström

Statens lantbruksingenjör

Helmer Persson

And. Svensson

A r e a l								Nuvarande värde			Blivande värde			Förbättringsvärde			
Åker		Äng och odlingsmark		Annan duglig mark		Impediment och högl. mark		pr har	pr ägofigur		pr har	pr ägofigur		pr har	pr ägofigur		
Har	ar	Har	ar	Har	ar	Har	ar	Kr.	Kr.	öre	Kr.	kr.	öre	kr.	kr.	öre	
7		8		9		10		11		12		13		14		15	

Hemmanstal	Registernummer	Littera å kartan	Socken, by och hemman	Delägares namn, hemvist m. m. samt ägobeskrivning	Ägofigurans nummer
1	2	3	4	5	6
8/256	2 ⁴	A	<u>Sluggarslövs mlän.</u> Lerustorp	Per Paulsson.	
				åker, mylla på turbl. grus	1
				" "	2
				" "	3
				<u>Summa</u>	
1/256	2 ⁵	B	Lerustorp	Per Paulsson	
				väg	4
				högland mark	5
				åker, mylla på turbl. grus	6
				" "	7
				" "	8
				" "	9
				" "	10
				" "	11
				" "	12
				äug	13
				<u>Summa</u>	
1/2	2 ²	C	Lerustorp	Iren Månsson	
				väg	15
				"	16
				"	17
				"	18
				åker, mylla på turbl. grus	19
				" "	20
				" "	21
				" "	22
				<u>översikt</u>	

A r e a l								Nuvarande värde			Blivande värde			Förbättringsvärde		
Åker		Äng och odlingsmark		Annan duglig mark		Impediment och högl. mark		pr har	pr ägofigur		pr har	pr ägofigur		pr har	pr ägofigur	
Har	ar	Har	ar	Har	ar	Har	ar	Kr.	Kr.	öre	Kr.	kr.	öre	kr.	kr.	öre
7		8		9		10		11	12		13	14		15	16	
0 22.5								1120	252	-	1400	315	-	280	63	-
0 34.5								840	289	80	1400	483	-	560	193	20
0 23.0								560	128	80	1400	322	-	840	193	20
0 80.0									670	60		1120	-		449	40
						0 01.7										
						0 13.5										
0 06.0								560	33	60	1400	84	-	840	50	40
0 45.0								560	252	-	1400	630	-	840	378	-
0 10.5								840	88	20	1400	147	-	560	58	80
0 13.5								840	113	40	1400	189	-	560	75	60
0 25.5								840	214	20	1400	357	-	560	142	80
0 34.0								980	333	20	1400	476	-	420	142	80
0 38.0								1120	425	60	1400	532	-	280	106	40
		0 20.0						480	96	-	800	160	-	320	64	-
1 22.5	0 20.0					0 15.2			1556	20		2575	-		1018	80
						0 07.8										
						0 97.0										
						0 03.6										
						0 01.4										
0 11.0								980	107	80	1400	154	-	420	46	20
0 20.0								700	140	-	1400	280	-	700	140	-
0 45.5								700	318	50	1400	637	-	700	318	50
0 23.5								700	164	50	1400	329	-	700	164	50
1 00.0						1 09.8			430	80		1400	-		669	20

Hemmanstal	Registernummer	Littera å kartan	<u>Socken</u> , by och hemman	Delägares namn, hemvist m. m. samt ägobeskrivning	Ägofigurans nummer
1	2	3	4	5	6
				<i>isöfot</i> <i>åker, mylla på bebl. grus</i>	23
				// //	24
				// //	25
				// //	26
				// //	27
				// //	28
				// //	29
				// //	30
				// //	31
				// //	32
				// //	33
				// //	34
				// //	35
				// //	36
				// //	37
				// //	38
				// //	39
				// //	40
				// //	41
				// //	42
				// //	43
				// //	44
				<i>äug</i> //	45
				// //	46
				// //	47
				// //	48
				// //	49
				// //	50
				<i>Summa</i>	

A r e a l								Nuvarande värde			Blivande värde			Förbättringsvärde		
Åker		Äng och odlingsmark		Annan duglig mark		Impediment och högl. mark		pr har	pr ägofigur		pr har	pr ägofigur		pr har	pr ägofigur	
Har	ar	Har	ar	Har	ar	Har	ar	Kr.	Kr.	öre	Kr.	kr.	öre	kr.	kr.	öre
7	8		9		10			11	12		13	14		15	16	
100.0						109.8		700	332	80	1400	-	-		669	20
0 47.5								700	332	50	1400	665	-	700	332	50
0 38.5								980	377	30	1400	539	-	420	161	70
0 45.5								900	318	50	1400	637	-	700	318	50
0 50.0								980	490	-	1400	700	-	420	210	-
0 21.0								900	147	-	1400	294	-	700	147	-
0 33.5								700	234	50	1400	469	-	700	234	50
0 37.0								700	259	-	1400	518	-	700	259	-
0 07.0								560	39	20	1400	98	-	840	58	80
0 04.0								840	33	60	1400	56	-	560	22	40
0 03.0								840	25	20	1400	42	-	560	16	80
0 04.5								840	37	80	1400	63	-	560	25	20
0 10.0								840	84	-	1400	140	-	560	56	-
0 12.5								840	105	-	1400	175	-	560	70	-
0 16.0								700	112	-	1400	224	-	700	112	-
0 15.5								840	130	20	1400	217	-	560	86	80
0 26.0								840	218	40	1400	364	-	560	145	60
0 31.5								840	264	60	1400	441	-	560	176	40
0 37.5								700	262	50	1400	525	-	700	262	50
0 68.0								840	571	20	1400	952	-	560	380	80
0 35.5								1120	397	60	1400	497	-	280	99	40
0 43.5								1120	487	20	1400	609	-	280	121	80
0 18.5								700	129	50	1400	259	-	700	129	50
	0 20.0							500	100	-	1000	200	-	500	100	-
	0 12.5							600	75	-	1000	125	-	400	50	-
	0 19.5							400	198	-	1000	495	-	600	297	-
	0 48.0							400	192	-	1000	480	-	600	288	-
	0 63.5							600	381	-	1000	635	-	400	254	-
	0 32.5							300	97	50	1000	325	-	700	227	50
706.0	226.0				109.8				683	10		12144	-		5312	90

Hemmanstal	Registreringsnummer	Littera å kartan	Socken, by och hemman	Delägares namn, hemvist m. m. samt ägobeskrivning	Ägofigures nummer
1	2	3	4	5	6
Arst.	2 ⁸	D	Lövskogen	Ida Maria Olsson långt, och trädgård, mylla på best. grus Summa	51
2/256	2 ⁴	A L	Lövskogen	Per Paulsson	
1/256	2 ⁵	B L	"	" "	
1/2	2 ²	C L	"	Lenn Hansson	
Arst.	2 ⁸	D L	"	Ida Maria Olsson Summa	

A r e a l								Nuvarande värde			Blivande värde			Förbättringsvärde		
Åker		Äng och odlingsmark		Annan duglig mark		Impediment och högl. mark		pr har	pr ägofigur		pr har	pr ägofigur		pr har	pr ägofigur	
Har	ar	Har	ar	Har	ar	Har	ar	Kr.	Kr.	öre	Kr.	kr.	öre	kr.	kr.	öre
7		8		9		10		11	12		13	14		15	16	
0 11.0								1260	138	60	1400	154	-	140	15	40
0 11.0									138	60		154	-		15	40
0 80.0 ✓ ✓									670	60		1120	-		449	40
1 72.5	0 20.0 ✓					0 15.2			1556	20		2575	-	✓	1018	80
7 06.0 ✓	2 26.0 ✓					1 09.8			683	10		12144	-	✓	5312	90
0 11.0 ✓									138	60		154	-	✓	15	40
9 69.5 ✓	2 46.0					1 25.0			9196	50		15993	-		6496	50
Lennstorp den 28 aug. 1935. Lennart Holmström Stakens landbruksingenjör Helmur Persson Sud. Lennstorp.																

Ägofigures nummer	Delägares namn, hemvist m. m. samt ägobeskrivning	<u>Socken</u> , by och hemman	Littera å kartan	Registreringsnummer	Hemmanstal
6	5	4	3	2	1

Kostnadsförslag

B11. 5.

Läge	Längd m.	Arbete, jordmån m. m.	Antal	à pris	Kostnad		Kostnad		S u m m a	
					Kr.	öre	Kr.	öre	Kr.	öre
1	2	3	4	5	6		7		8	
<u>Svenstorps dikningsföretag av år 1935.</u>										
		<u>Dikessträckan A-B.</u>								
0-11+25	1125									
0-0+41	40	Uppräsning av öppet dike 1m.40	1.-				40	-	✓	
0+40-8+62	822	12" cementrör m.muff "	822	2.50	2055	-	✓			
8+62-9+58	96	10" " " " "	96	2.-	192	-	✓			
9+58-11+25	167	9" " " " "	167	1.75	292	25	✓	2539	25	
0+40-0+82	42	Grävning för täckt ledning, rörens läggning, dikesjordens återfyllning m.m. 1m.	42	1.80	75	60	✓			
0+82-3+40	258	d:o d:o "	258	1.60	412	80	✓			
3+40-3+81	41	d:o d:o "	41	2.-	82	-	✓			
3+81-3+84	3	d:o d:o "	3	4.-	12	-	✓			
3+84-5+6	122	d:o d:o "	122	2.-	244	-	✓			
5+6-8+24	318	d:o d:o "	318	1.60	508	80	✓			
8+24-8+31	7	d:o d:o "	7	7.-	49	-	✓			
8+31-8+58	27	d:o d:o "	27	1.60	43	20	✓			
8+58-8+62	4	d:o d:o "	4	4.-	16	-	✓			
8+62-9	38	d:o d:o "	38	2.-	76	-	✓			
9-9+58	58	d:o d:o "	58	2.20	127	60	✓			
9+58-10+58	100	d:o d:o "	100	1.50	150	-	✓			
10+58-11+25	67	d:o d:o "	67	1.30	87	10	✓	1884	10	
0+40		Dikesöga st.	1	40.-	40	-			✓	
0+82, 2+9, 2+61, 3+40, 3+97, 5+6, 6+80, 8+24, 8+31, 8+62, 9+58, 10+58, 11+25		Intagn.brunnar av betong inre diam.=0.70 m. st.	13	40.-	520	-		560	-	
		För oförutsedda fall, arbetets tillsyn m.m. tillägges oia 10 %								
								496	65	
		<u>Summa kronor</u>						5520	-	
Svenstorp den 28 aug. 1935.										
Lennart Holmström										
Statens lantbruksingenjör										

[illegible]

U T L Å T A N D E

avgivet vid syneförrättning enligt vattenlagen angående dikning inom Svenstorp i Skepparslövs socken, Kristianstads län.

110. Företaget, som avser torrläggning av åker och äng m.m. är enligt synemännens förmenande att hänföra till dikning. Mot företagets utförande på sätt i detta utlåtande närmare angives finnes enligt synemännens förmenande ej något laga hinder.

210. Sökande till företaget äro:

Sven Månsson	för Svenstorp	2
Per Paulsson	" "	4 5 2 2

Företagets utsträckning är beroende av sökandenas yrkanden och förefintliga fallförhållanden och omfattar syneförrättningen i anledning härav den dikesträcka, som å hithörande plankarta är utmärkt med röda linjer och bokstäverna A-B.

310. Den vattenskadade mark, som av företaget tillskyndas bätnad är avfattad å hithörande plankarta. Såsom betalningsskyldig till företaget anses all mark, vars torrläggning till 1.2 meters djup är beroende av dikningen och som genom denna vinner möjlighet till förbättrad torrläggning, d.v.s. all mark, belägen under en kurva, avvägd till 1.2 meters höjd över vanligt medelvattenstånd i diket med tillägg för behövlig höjdskillnad mellan detta vattenstånd och eventuella tjockdikesögon samt för fall åt sidorna mot diket räknat, vilket fall beräknats lika med markytans, dock ej överstigande 1.5:1000.

410. Den i föreliggande fall uppkommande bätnaden består i höj-

ning av jordens alstringsförmåga.

Enär jordägarens deltagningsskyldighet i företaget är beroende av den värdeförändring, som tillskyndas jorden genom företagets utförande, har denna värdeförändring måst utrönas. För detta ändamål hava synemännen åsatt varje ägofigur ett värde, som i kronor uttrycker jordens värde efter företagets utförande.

Vid denna värdering har hänsyn tagits till jordens naturliga beskaffenhet såväl till matjord som alv samt till dess belägenhet men ej till jordens mer eller mindre goda brukning och därav uppkommande större eller mindre växtkraft.

Jordens värde före företagets utförande anse synemännen vara i det stora hela en produkt av dess värde i fullt torrlagt skick och den större eller mindre grad av försumpning, jorden lider av. Jord, som ligger i jämnhöjd med eller under den försumpande vattenytan, har grad 0.0; anses sålunda för närvarande sakna värde. Jord, som ligger i jämnhöjd med eller högre än kurvan för den vatten-skadade marken, har grad 1.0; d.v.s. dess värde före och efter företagets utförande sammanfalla.

Höjdskillnaden mellan den försumpande vattenytan och kurvan delas i tio höjdgrader med sinsemellan lika höjdskillnad. Varje ägofigurernas höjdläge motsvaras alltså av en viss försumpningsgrad. Denna är uträknad för varje figurs medelhöjd. Genom reduktion av ägofigurernas blivande värde med denna för varje ägofigur uträknade grad erhålles ägofigurens nuvarande värde. Skillnaden mellan dessa två värden motsvarar den genom företagets utförande uppkommande

förbättringen. Denna är uträknad för varje ågolott och återfinnes i värderingslängdens kolumner 15 och 16.

510. För att den beräknade jordförbättringen skall kunna ernås måste dikningsarbetet verkställas i full överensstämmelse med förslaget, som är upprättat med hänsyn tagen till framrinnande vattenmängd, markens lutningsförhållanden, dikningsarbetenas ändamål m.m.

Nederbördsområdet är direkt inmätt och utgör:

1 punkt 0+40	54 hektar
0+82	52 "
2+9	49 "
3+40	45 "
3+97	43 "
5+6	41 "
6+80	36 "
8+24	32 "
8+31	28 "
8+62	25 "
9+58	16 "
10+58	11 "
11+25	6 "

På sökandenas yrkanden och med stöd av bestämmelserna i vattenlagens kap. 7 § 4 bestämma synemännen, att diket skall göras täkt.

Vid bestämmandet av rördimensionerna hava synemännen utgått

från en största avrinning av 1.0 sekundliter pr hektar.

För övrigt hänvisas till plan-, profil- och sektioneritningarna

samt till kostnadsförslaget.

Företaget medför anläggandet av

6:o. Brobyggnader förekomma ej. ~~Företaget berör ej allmän väg-~~
rörledning genom allmän väg. Innan arbetet därmed företages skall x/

7:o. Framställning om ersättning för skada å växande gröda på

grund av företagets utförande skall göras skriftligen till arbets-

styrelsen och senast den dag, då företaget genom avsyningsbevi-

sets uppläsande å allmänt sammanträde med sakägarna förklarats

avsynat och godkänt. Ersättningsbeleppet skall bestämmas av två sty-

cken av arbetsstyrelsen tillkallade ojävige män.

För övrigt skola inga ersättningar utgå.

8:o. Torrläggningssamfälligheten skall utgöra en avdelning och

till grund för fördelningen av samtliga med företaget förenade

kostnader av vad slag de vara må skall läggas de båtnadsvärden,

som finnas angivna i värderingslängdens kolumner 15 och 16. I

kostnadsfördelningslängden finnes med iakttagande härav angivet

vars och ens deltagningsskyldighet i förbättringsvärde och pro-

cental samt den kostnad, som i enlighet med det upprättade kost-

nadsförslaget åligger varje sakägare.

9:o. Företaget skall benämnas "Svenstorps dikningsföretag av år 1935".

Dess angelägenheter skola handhavas av en arbetsstyrelse,

som väljes på allmänt sammanträde med sakägarna enligt föreskrif-

terna i vattenlagens kap. 7:64.

Arbetsstyrelsens åliggande äro:

att jämlikt föreskrifterna i vattenlagens kap. 7:62 anmäla styrel-
x/ vägstyrelsen därom underrättas och dess anvisningar för trafik-
säkerheten inhämtas och följas.

seval hos länsstyrelsen;

att å offentlig auktion eller genom infordrande av anbud försälja arbetet på förmånligaste sätt samt till entreprenör, som kan av statens lantbruksingenjör i länet godkännas;

att själv och genom tillkallande av sakkunnig person övervaka arbetets utförande i full överensstämmelse med det upprättade förslaget;

att verkställa behövlige utdebiteringar och fördelningar av kostnader;

att föra räkenskaper över arbetet och årligen redovisa dessa för delägarna;

att genom kringvärd kallelselista, å vilken kallade delägare teckna sina namn, eller på annat i vattenlagens kap. 7:64 fastställt sätt, senast åtta dagar i förväg, vid behov, dock minst en gång årligen kalla delägarna till sammanträde för gemensamma angelägenheters dryftande;

att ombesörja dikenas vidmakthållande och upprrensning å årstid, då växande gröda därav minst tager skada, samt

att i övrigt vidtaga alla åtgärder som kunna befrämja arbetets verkställande och vidmakthållande.

10:10. Beträffande företaget stadga synemännen för övrigt;

att innan arbetet påbörjas skall

1/ denna synförrättning hava vunnit laga kraft;

2/ länsstyrelsen hava underrättats om styrelseval;

att arbetet skall vara fullbordat inom utgången av år 1937;

att arbetet skall anses lagligen avslutat, då godkännande avsyningsbevis lämnats av statens lantbruksingenjör eller dennes ställföreträdare och detta bevis blivit å gemensamt sammanträde för delägarna uppläst;

att arbetet skall utföras i full överensstämmelse med det upprättade förslaget, dock att mindre ändringar, som under arbetets utförande kunna visa sig lämpliga beträffande dike läge och annat, som ej inverkar minskande på torrläggningens djup eller på avrinningen och varom berörda sakkägare äro eniga, må efter hörande av statens lantbruksingenjör och efter hans skriftliga medgivande företagas;

att cementrören skola gjutas av svensk cement, att de skola godkännas av statens lantbruksingenjör eller dennes ombud innan de nedläggas och att deras läge skall kontrolleras av statens lantbruksingenjör eller dennes ombud innan de höljas;

att den, som åtagit sig arbetet ej må erhålla slutlikvid förrän arbetet i sin helhet godkänts av statens lantbruksingenjör eller den han i sitt ställe sätter.

11:0. Rensning av brunnar och öga skall ske minst två gånger årligen och så ofta behovet det påkallar. Koppling direkt till rörsträng förbjudes såvida ej statens lantbruksingenjör därtill givit sitt skriftliga tillstånd.

12:0. Kostnaderna för denna synförrättning skola vid förrättningens avslutande av sökandena förskjutas men gäldas av samtliga sakkägare på sätt i detta utlåtande föreskrives om företaget kommer till utförande.

13:0. Är någon missnöjd med åtgärd eller beslut under denna syn-

förrättning eller med detta synsmännens utlåtande ingive inom sextio dagar från den dag förrättningen förklarats avslutad sina till Söderbygdens vattendomstol i Stockholm ställda besvär. I besvären skola fullständigt upptagas klagandens alla påståenden och skälen därför och skola vid besvären fogas de handlingar, klaganden vill åberopa till stöd för ändringsökandet. Besvären skola ingivas i tre exemplar.

Svenstorp den 28 aug. 1935.

Lennart Holmström

Statens lantbruksingenjör

Helmer Persson

And. Svensson

ARVODESRÄKNING

Bil. 8

för laga syneförrättning angående *Lönstorpss delningsföretag* år 1935

uli Skerfvarslövs socken och *Kristianstads* län,
upprättad enligt nedanstående §§ i lantbruksingenjörstaxan av den 27 juni 1930.

År och månad	Dag	A r b e t e	An- tal	å kr.	Kr.	öre	Kr.	öre
1	2	3	4	5	6		7	
		Kallelser och kungörelser, § 5, ...	st.	6	0,50		3	-
		Ägomätning: i skala 1. 4000, §§ 6—10						
		a) för mättningsområdets gränser enl. tariff I, ...						
		1) i åker, raklinje	km.		1,50			
		krokinje	"	2	3,00	6	-	
		i annan mark, raklinje	"		3,00			
		krokinje	"	0.5	6,00	3	-	
		2) för strandsträckor utefter sjö o. vattendrag med bredd över 15 m.						
		i åker, raklinje	km.		3,00			
		krokinje	"		5,00			
		i annan mark, raklinje	"		5,00			
		krokinje	"		11,00			
		3) för strandsträckor utefter mindre vattendrag, bredd 10—15 meter	"					
		i åker, raklinje	"		1,00			
		krokinje	"		2,00			
		i annan mark, raklinje	"		2,00			
		krokinje	"		5,00			
		b) för mättningsområdets olika ägoslag, ägofigurer och areal enl. tariff II						
		åker, medelareal 26 ar	st.	37	0.24	8	88	
			har	9.695	0.78	7	56	
		äng och odlingsmark, medelareal 35 ar	st.	7	0.18	1	26	
			har	2.46	0.58	1	42	
		annan mark och impediment, medelareal 17 ar	st.	7	0.05		35	
			har	1.25	0.78		97	
		Tillägg för mätning i skala 1:						
		c) för vattenavlopp enl. tariff III med en medelbredd av >15 10—15 m. <10	km.					
		i åker o. d., raklinje	"					
		krokinje	"					
		i annan mark, raklinje	"					
		krokinje	"					
		d) för textning, skala o. d., 1:sta regalarcket bladet				4	-	
		övriga regalarck blad					33	44
		Överföres					36	44

1	2	3	4	5	6	7
1935		Överfört				36 44
23/4 - 24/4		Avvägning:				
		a) avvägning, längdmätning o. d., § 46, mom. 4	2	12,00	24 -	
		b) ytavvägning, § 11, mom. 1, tariff IV				
		i öppen mark, medelantal punkter pr har	12	0,50	6 -	
		avvägda punkter	152	0,03	4 56	
		i annan mark, medelantal punkter pr har				
		avvägda punkter				
		c) begränsningskurva, § 11, mom. 2:				
		i öppen mark	1,7	2,00	3 40	
		i annan mark		5,00		37 96
		Arealuträkning , § 13, tariff V, medelareal 26 ar,	51	0,05	2 55	
			13 405	0,10	1 34	3 89
		Ägobeskrivning , § 14, ägofigurer	51	0,04		2 04
		Markvärdering:				
		a) uppskattning och värdering, § 46, mom. 5		12,00		
		b) gradtabell eller kurva, § 16, mom. 1,				
		för första kilometern av avlopps längd			4 -	
		för övriga kilometer		1,50		
		c) uträkning därmed av värde pr ytenhet, § 16, mom 2, värdetal	88	0,06	5 28	
		d) uträkning av förbättring eller försämring, § 17 ägofigurer	44	0,12	5 28	14 56
		Längdprofil , § 19 längdskala 1: 4000				
		a) uppritning enl. tariff VI, 1) endast markyta				
		2) befintligt avlopp ell. vall	1 125	3,50	3 93	
		Tvärsektioner §§ 21 och 22 i skala 1:100,				
		vid uppritning av endast befintlig eller ny sektion				
			4	0,25	1 -	
		vid uppritning av såväl befintlig som ny sektion				
		Antal profil- och sektionsritningar	1	3,00	3 -	7 93
avg 12		Hydrografisk utredning , §§ 23 och 48, grundbelopp			2 -	
		för vattenområdets areal		0,02		
		dagar	1	12,00	12 -	14 -
		Dimensionsberäkning , § 24				
		a) för öppet avlopp, utan särskild beräkning		3,50		
		tillägg för särskild beräkning av dimensionerna		1,00		
		" " våta sektionsarean vid h. v. y. 0,50 kr. pr m ²				
		nämligen m ² sektion på				
		" " " "				
		" " " "				
		" " " "				
		b) täckt ledning, 1) inre diameter intill 20 cm.		6,00		
		2) " " över 20 "	1 125	10,00		11 25
		Inritning å kartan av avlopp och vallar , § 26 grundbelopp			1	
		tillägg för varje cm. verkligt mått å kartan	28	0,03	84	1 84
		Överföres				129 91

1	2	3	4	5	6	7
		Överfört				129 91
		Arbetsbeskrivning, § 27, 1:sta sidan			3 —	
		tillägg för övriga sidor st.		2,00		
		Kostnadsberäkning, § 28, a) nyanläggning km.		2,50		
		därjämte 25 öre pr m ² av våta sektionsarean vid h. v. y.				
		nämligen m ² sektion på "				
		b) vid förändring av befintligt avlopp "	1.12.5	4,00	4 50	
		därjämte 50 öre pr m ² av våta sektionsarean vid h. v. y.				
		lika som tillägget för dimensionsberäkningar				
		c) av kostnadsförslaget slutsumma 0,1 0/0 (broar och vallar inberäknade)			5 52	10 12
		Förslag till invallning, § 29				
		a) Konstruktion och dimensionering av vallar			6 —	
		b) Inläggning av vallkrön km.		0,50		
		c) Upprättning av tvärsektioner st.		0,25		
		d) Kostnadsberäkning km.		3,00		
		§ 46 Förslag till pumpstation dagar		12,00		
		Förslag till bro och trummbyggnad, §§ 33—35 och 38				
		Antal särskilda ritningar		3,-		
		Dimensionsberäkning		8,00		
		Ritarbete				
		för särskilt konstruerat landfäste st.		4,00		
		Kostnadsberäkning				
		för särskilt konstruerade landfästen st.		4,00		
		Grundförstärkning m ²		0,10		
		Införande av höjdsiffror å plankartan, § 39		0,01		1 52
		Översiktskarta § 41				
		Ersättningslängd, § 42, grundbelopp			1 50	
		antal ersättningar st.		0,25		
		Kostnadsfördelning, § 43, grundbelopp			2 —	
		antal fastigheter st.	4	0,30	1 20	
		tillägg för fastigheter i olika avdelningar "		0,20		3 20
22/8, 28/8		Utlåtande och betänkande, § 45 sid.	7	3,00		21 -
		Sammanträden och upprättande av protokoll, § 46 mom. 1, dagar	2	12,00		24 -
		Särskild utredning, § 46, mom. 2 dagar		12,00		
23/8		Utredning å länets lantmäterikontor rörande fastighetsgränser, jordregisternummer o. d., § 46, mom. 15 dagar	1/4	12,00		3 -
		Förslag enl. § 46 mom. 15, brunn "	1/4	12,00		3 -
		utlopp för täckt ledning "	1/4	12,00		3 -
		slamficka "		12,00		
		Lösen för :				
		Kopia av plankartan § 51				198 65
		1 a) 1:sta regalarcket			7 -	
		blad				
		övriga regalarck				
		blad				
		b) efter kartans skala och ägofigurernas medelareal, tariff VII,				
		skalan 1: 4000, medelareal 26 ar ägofigurer st.	51	0,07	3 57	
		har 12.405 0.14			187	
		Överföres			12 44	

1	2	3	4	5	6	7
		Överfört			12 44	
		höjning för handkopia å ritpapper, 25 0/0			1 36	
		3) insättning av höjdlägestal st.	152	0,02	3 04	
		„ „ kanaler och diken, grundbelopp			1 75	
		tillägg för varje cm. verkligt mått å kartan, cm.	28	0,05	1 40	19 99
		Kopia av profil-, sektions-, bro och trumritningar, § 54,				
		1) enligt tariff VIII, endast markyta km.				
		befintligt vattendrag el. vall				
		nytt avlopp el. vall				
		ändring av befintligt avlopp	1 125	6 -	6 75	
		2) tvärsektioner, originalritningens belopp			1 -	
		3) broar och trummor, „ „				
		4) för varje med rubrik, skalor o. d. försett blad st.		3,00		7 75
		nedsättning för kopia å kalkerväv 25 0/0				
		Kopia av annan ritning, § 46, pumpstation, dagar		12,00		
		brunn, rörtlopp och slamficka „	1/2	12,00		4 -
		Avskrift av synehandlingarna, § 55 sid.	26	0,55		14 30
		Översiktskarta i d:o, § 41				
		Summa kronor				46 04
		Övriga förrättningskostnader,				
		Lösen av förordnandet jämte kommissionärsarvode			8 -	
		Annonskostnader ang. sammanträden				
		Inbindning av förrättningshandlingar o. uppklistring av ritningar			2 -	10 -
		Arvode till biträdande förrättningsmannen				
		Ersättning till gode männen enligt egna räkningar				42 80
		Kostnader för hantlangning, materialier o. d.				18 -
		Belgioning av tullbevis				6 -
		Summa kronor				76 80
		Sammandrag.				
		Förrättningsmannens arvode				198 65
		Lösen för kopior och avskrifter				46 04
		Övriga förrättningskostnader				76 80
		Summa kronor				321 49

Den, som icke åtnöjes med denna räkning, äger att inom tre månader från nedanstående dag klander därå anställa genom stämning till Land och Albr häradsrätt.

Stenstorp den 28 aug. 1935

Leimar Holmström
Statens lantbruksingenjör.

Att sakägarna erhållit en med denna lika lydande räkning betyga:
Förestående avskrift av synepro-
tokoll med bilagor/-Svidimeras.

Leimar Holmström Kronor kvitteras:

den 19

gr. godk.
226
fråg. om Skenskeggen

417
36

L _____ 1*0832

13709

DIARIE NR

KLANTSKYNDIGHEITEN

1 AUG. 1936

KONTRAKT.

Sedan Kungl. Maj:t den

19 juni 1936

för

"Svenstörps dikningsföretag av år 1935" i Skepparslövs socken av

_____ KRISTIANSTADS LÄN _____

2 h. 1 h. 1 h. 1 h.

under föreskrift, dels att vid sådana betongarbeten, som kunna ifrågakomma vid företaget, material av inhemsk tillverkning bör användas, då icke särskilda omständigheter till annat föranleda, dels ock ~~under föreskrift~~, att understödstagare skall vara skyldig underkasta sig den granskning från Riksdagens revisorers sida rörande statsunderstödet användning, som Kungl. Maj:t kan komma att föreskriva, beviljat dels ett lån av tretusentvåhundra trettio (3.230)

kronor att utgå från *statens avdikningslånefond* +

och dels ett statsbidrag utan återbetalningsskyldighet av tvåtusensexhundra nittio (2.690) kronor att utgå från *statens avdikningsanslag*, ++

ävensom fastställt en av statens lantbruksingenjör L. Holmström

vid syneförrättning år 1935 upprättad arbetsplan med därtill hörande kostnadsförslag,

ha ~~2~~ undertecknad, som av vederbörande intressenter utsetts till styrelse ~~man~~ förtroende-

~~man~~ för företaget, *ordförande* _____ med

Kungl. Lantbruksstyrelsen, å Kungl. Maj:ts och Kronans vägnar, avslutat följande kontrakt,

varigenom ~~vi~~ jag för egen del samt å vederbörande intressenters i företaget vägnar åtager

och förbinda ~~oss~~ mig:

1:o) att utföra företaget i noggrann överensstämmelse med den av Kungl. Maj:t fastställda arbetsplanen med de eventuella ändringar däri, varom vederbörande myndighet må efter framställning besluta,

att fullborda arbetet till den 1 september 1937,

att vid företagets utförande iakttaga de föreskrifter, som av Kungl. Maj:t eller Lantbruksstyrelsen må hava meddelats,

att bestrida vad utöver beviljade statsmedel kan erfordras för företagets fullbordande,

+ Lånet minskat enl. Kungl. Lantbruksstyrelsens beslut den 14 september 1936 till

3.010 kr. 1935 1000.

++ Statsbidraget minskat enl. Kungl. Lantbruksstyrelsens beslut den 14 september 1936 till 2.500 kronor.

att gälda vederbörande förrättningsman tillkommande gottgörelse enligt taxa även i fråga om av Lantbruksstyrelsen beordrad avsyning av företaget,

att, när sådant av Lantbruksstyrelsen påfordras, förete behörigen verifierade räkenskaper för företaget ävensom att, därest det skulle visa sig, att torrlägningskostnad, varför statsmedel beviljats, beräknats till högre belopp än den verkliga kostnaden, vidkännas motsvarande minskning av lånet och statsbidraget,

att underhålla det utförda arbetet intill dess sådan underhållsskyldighet kan varda andra i laga ordning ålagd eller vederbörande från underhållsskyldigheten befriats, samt

att vid arbetets utförande ävensom i fråga om underhållsskyldighetens fullgörande underkasta ~~oss~~ mig Lantbruksstyrelsens inseende och kontroll;

2:o) att för tjänsteman, som av Lantbruksstyrelsen eller Väg- och Vattenbyggnadsstyrelsen förordnas att verkställa besiktning eller avsyning av arbetet eller inspektion av underhållsarbetet, tillhandahålla den för företaget fastställda arbetsplanen med därtill hörande handlingar och ritningar;

3:o) att i händelse avvikelse utan därtill i vederbörlig ordning erhållet tillstånd skett från den fastställda arbetsplanen, eller arbetet icke blivit fullbordat inom därför bestämd tid och Lantbruksstyrelsen ej heller meddelat anstånd med dess utförande, eller Kungl. Statskontoret skulle finna den säkerhet, som blivit ställd för till Statskontoret avgiven skuldförbindelse angående lånets återbetalning, icke vidare nöjaktig, och ny säkerhet, som av Statskontoret godkännes, icke varder inom bestämd tid avlämnad, eller den bestämda annuiteten icke varder i behörig tid erlagd, låta det ankomma på Kungl. Maj:t att inställa all vidare utbetalning av statsmedel samt att återfordra vad därav uppburits, beträffande lånet dock endast därest icke beslut om detsammes återbetalning och fördelning blivit meddelat, att inom viss angiven tid på en gång eller efter hand inbetalas till Statskontoret, ävensom att å sålunda lyftade och återburna medel erlagga fem procent årlig ränta från lyftningsdagen till dess återbetalning sker;

4:o) att ifråga om tid för lyftande av statsmedlen i mån av arbetets fortgång låta gälla vad Lantbruksstyrelsen därutinnan bestämmer; och skall, därest icke Kungl. Maj:t med avseende å särskilda förhållanden prövar skäligt annorlunda förordna, någon del av statsmedlen innestå i Statskontoret intill dess arbetet blivit vederbörligen avsynat och av Lantbruksstyrelsen godkänt;

5:o) att vid avslutandet av detta kontrakt för förvaring i Lantbruksstyrelsens arkiv till Styrelsen överlämna bestyrkt avskrift och kopia av de till den fastställda arbetsplanen hörande handlingar och ritningar, ävensom att, innan sista delen av statsmedlen lyftes, till Lantbruksstyrelsen överlämna fullständig beskrivning jämte ritning över sådan avvikelse från den fastställda planen, vartill vederbörligt tillstånd meddelats;

6:o) att bestrida eller gottgöra alla kostnader av vad beskaffenhet de vara må, som i följd av erhållna statsmedel föranledas för Statskontoret;

7:o) att för fullgörande av detta kontrakt ävensom, därest mot kontraktet brytes, för återbäring av lyftade statsmedel jämte därå upplupen ränta, ställa sådan säkerhet, som av Lantbruksstyrelsen godkännes;

8:o) att till Statskontoret avgiva med behörig borgen eller annan säkerhet försedd skuldförbindelse angående lånets återbetalning; samt

9:o) att fullgöra de övriga åtaganden, som enligt gällande författningar i ämnet åligga mottagare av ifrågavarande statsmedel.

Härav äro två lika lydande exemplar upprättade, av vilka vardera kontrahenten tagit ett.

Lennstorp

den 25 juli 1936

Lenn Mannen

Att Lantbrukaren Lenn Mannen a
Lennstorp 2

i bägges vår närvaro egenhändigt undertecknat förestående kontrakt, intyga:

Fredrik Nilsson

Adress Svenstorp Skerpsås

Johan Nilsson

Adress Lennstorp Skerpsås

Med stöd av Kungl. brevet den 19 juni
1936 antager Kungl. Lantbruksstyrelsen,
å Kungl. Maj:ts och Kronans vägnar, detta
kontrakt.

Stockholm den 14 september 1936

På Kungl. Lantbruksstyrelsens vägnar

Prof. L. L. L.

Vederbörandes uppmärksamhet fästes å bestämmelserna i 13 kap. 17 § vattenlagen, vari stadgas att, därest det framtida underhållet försummas, Konungens Befallningshavande eller annan myndighet Konungen bestämmer äger själv bota bristen på den försumliges bekostnad.

A r e a l								Nuvarande värde			Blivande värde			Förbättringsvärde			
Åker		Äng och odlingsmark		Annan duglig mark		Impediment och högl. mark		pr har	pr ägofigur		pr har	pr ägofigur		pr har	pr ägofigur		
Har	ar	Har	ar	Har	ar	Har	ar	Kr.	Kr.	öre	Kr.	Kr.	öre	Kr.	Kr.	öre	
7		8		9		10		11		12		13		14		15	

19/6 36

Hemmanstal	Registernummer	Littera å kartan	<u>Socken</u> , by och hemman.	Delägares namn, hemvist m. m. samt ägobeskrivning	Ägofigurens nummer
1	2	3	4	5	6
1/2	2 ² •	C	<u>Kristianstads län.</u> <u>Skepparslövs socken.</u> Svenstorp	Sven Månsson	
21/256	2 ⁴ x	A	"	Per Paulsson	
11/256	2 ⁵	B	"	" "	
Kristianstad 1 mars 1936. <i>W. Nordström</i> Statens lantbruksingenjör.					

1936 den 14 sept.

Uppgift jämlikt stadgandet i 1 §, 1 stycket, av lag om kronans förmins-
rätt för avdikningslån den 14 juni 1929 (nr 164).

Företagets namn: "Svenstorps dikningsföretag av år 1935" i Skepparslövs
socken av Kristianstads län.

Lån 3.230 kronor från statens avdikningslånefond enligt Kungl. Maj:ts
beslut den 19 juni 1936. Lånet minskat genom Kungl. Lantbruksstyrelsens be-
slut den 14 september 1936 till 3.010 kronor.

Lånet har beviljats för nedanstående, i utredningen angående detsamma
upptagna fastigheter.

Socken, by och hemman	Mantal	Register- nummer	Ägare
--------------------------	--------	---------------------	-------

Skepparslövs socken.

Svenstorp	1/2	2	• Sven Månsson
•	21/256	2 4	• Per Paulsson
•	11/256	2 5	• Densamme

Stockholm den 14 september 1936.

På Kungl. Lantbruksstyrelsens vägnar

Olof Fredholm

Jämb. 9/5-36

U P P G I F T å kostnaderna för utförandet av "Svenstorps dikningsföretag av år 1935" i Skepparslövs socken, Kristianstads län enligt av företagets styrelse företedda räkenskaper.

Synekostnader	321:49 ✓
Betänkandet	88:60 ✓
Arbetskostnader	4540:--
Arbetskontroll	150:--
Arbetsstyrelsens omkostnader och arvode	341:15
Ränta å lånat kapital	<u>81:--</u>

Summa kronor 5522:24 ✓

Kristianstad den 28 aug. 1936.

Gunnar Tomte
Statens lantbruksingenjör

/ S. L.

Yoo

Godk. 14/9 1936

417
36

DIARIE NR 13710
K. LANTBRUKSSTYRELSEN
1 AUG. 1936

Bevis

Över verkställd avsyning av torrlägningsföretag.

Företagets namn: Svenstorpå dikningsföretag av år 1935 i Skepparslövs socken av Kristianstads län.

Planen fastställd den 19 juni 1936.

Lån från statens avdikningslånefond 3.230 kronor.

Bidrag från statens avdikningsanslag 2.690 kronor.

Kontrakt om företagets utförande antaget av sökandena.

Fastställd arbetstid till den 1 september 1937.

Ordförande i företagets styrelse: lantbrukaren Sven Månsson,
Svenstorp 2 pr Skepparslöv.

Avsyning verkställd av förste assistenten Anders
B. Andersson.

Företaget befanns därvid vara i sin helhet utfört
i överensstämmelse med den fastställda arbetsplanen, och till-
styrker jag dess godkännande.

Kristianstad den 31 juli 1936.

Bernard Wernström
statens lantbruksingenjör.

