

Likheten med den av Kungl. Maj:t
den 13^{de} 1935 fastställda arbets-
planen bekräftar:

Annars konsttrier

Förslag
till dikning inom
Tostaboda

i Örkeneds socken, Kristianstads län,
upprättat vid synförrättning enligt vattenlagen
år 1935 av

Annars konsttrier

Statens lantbruksingenjör.









Kungl. Lantbruksstyrelsens
Ritningsavd.

Registernummer




Örkeneds socken

Aa Tostaboda av 1²

Ab 1⁵

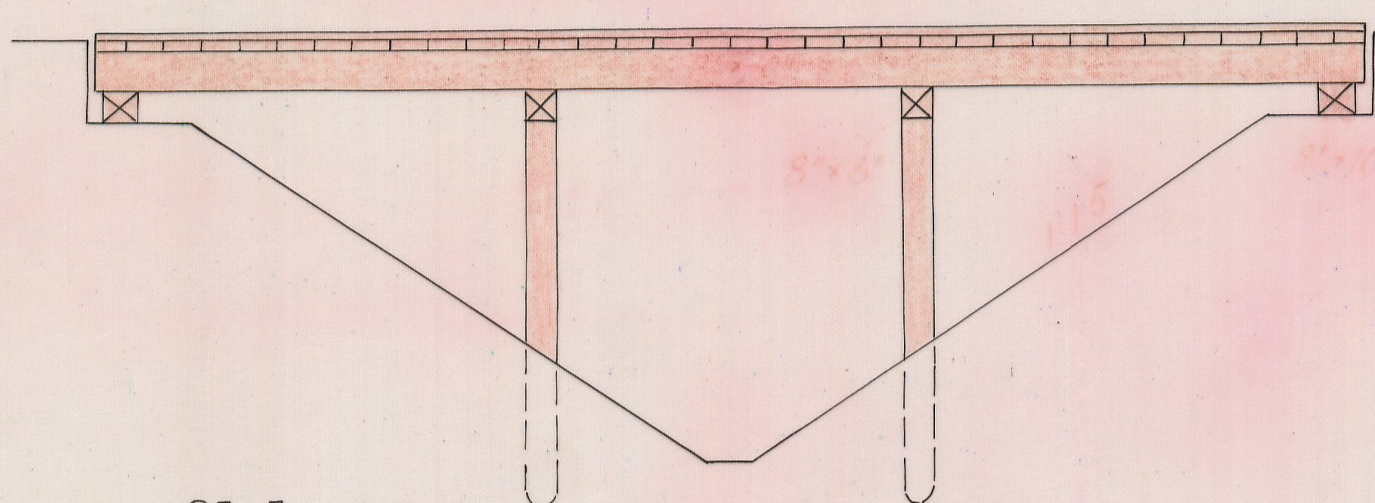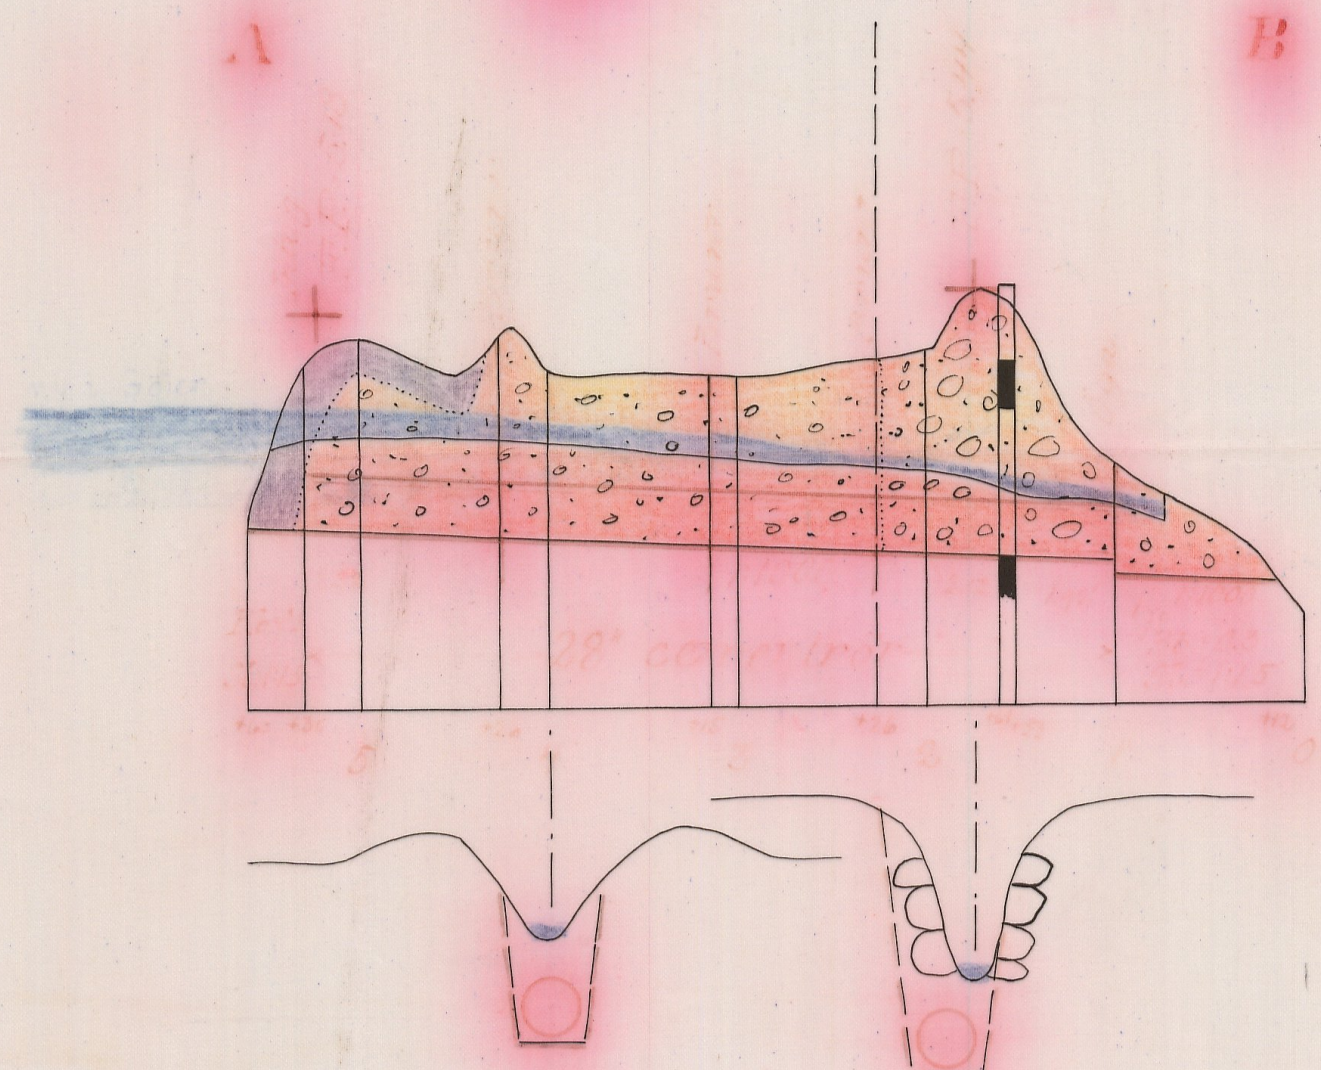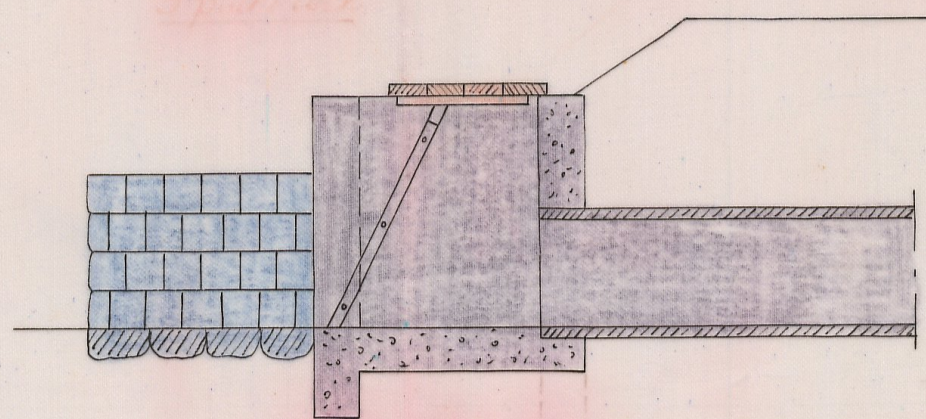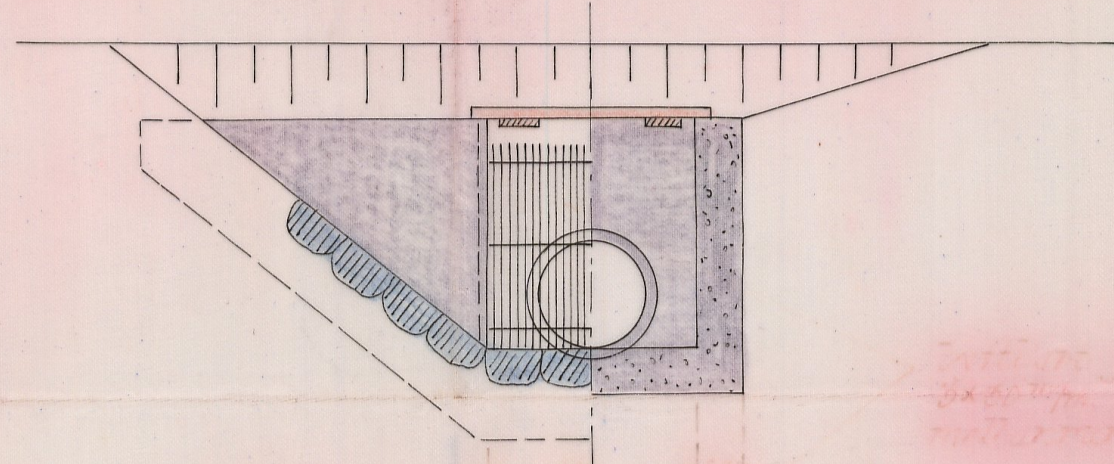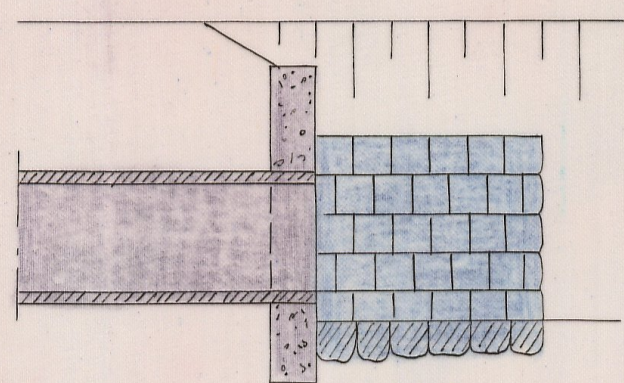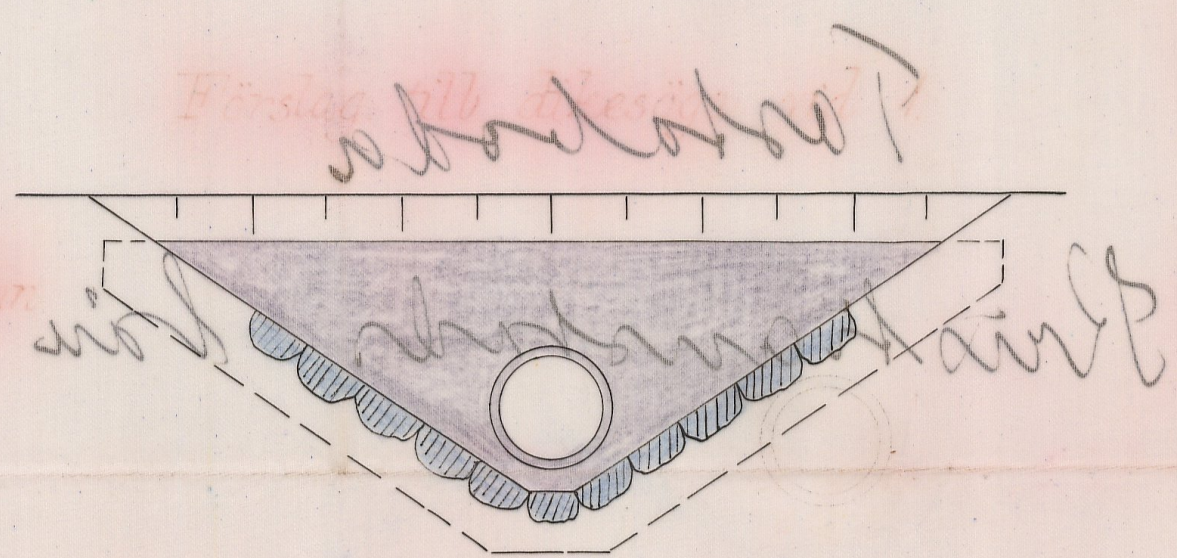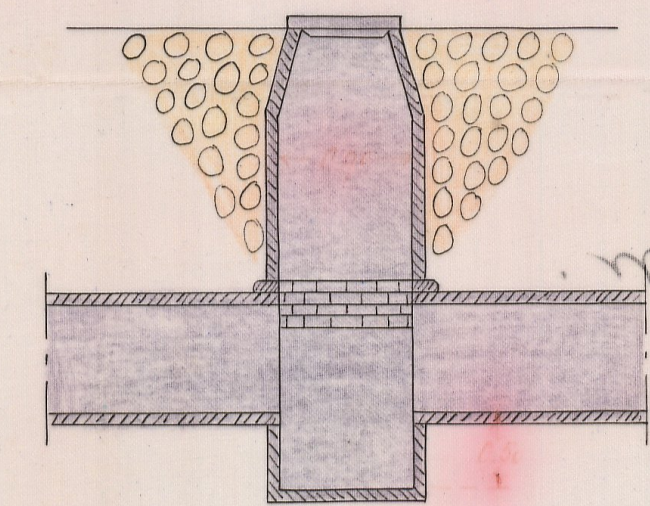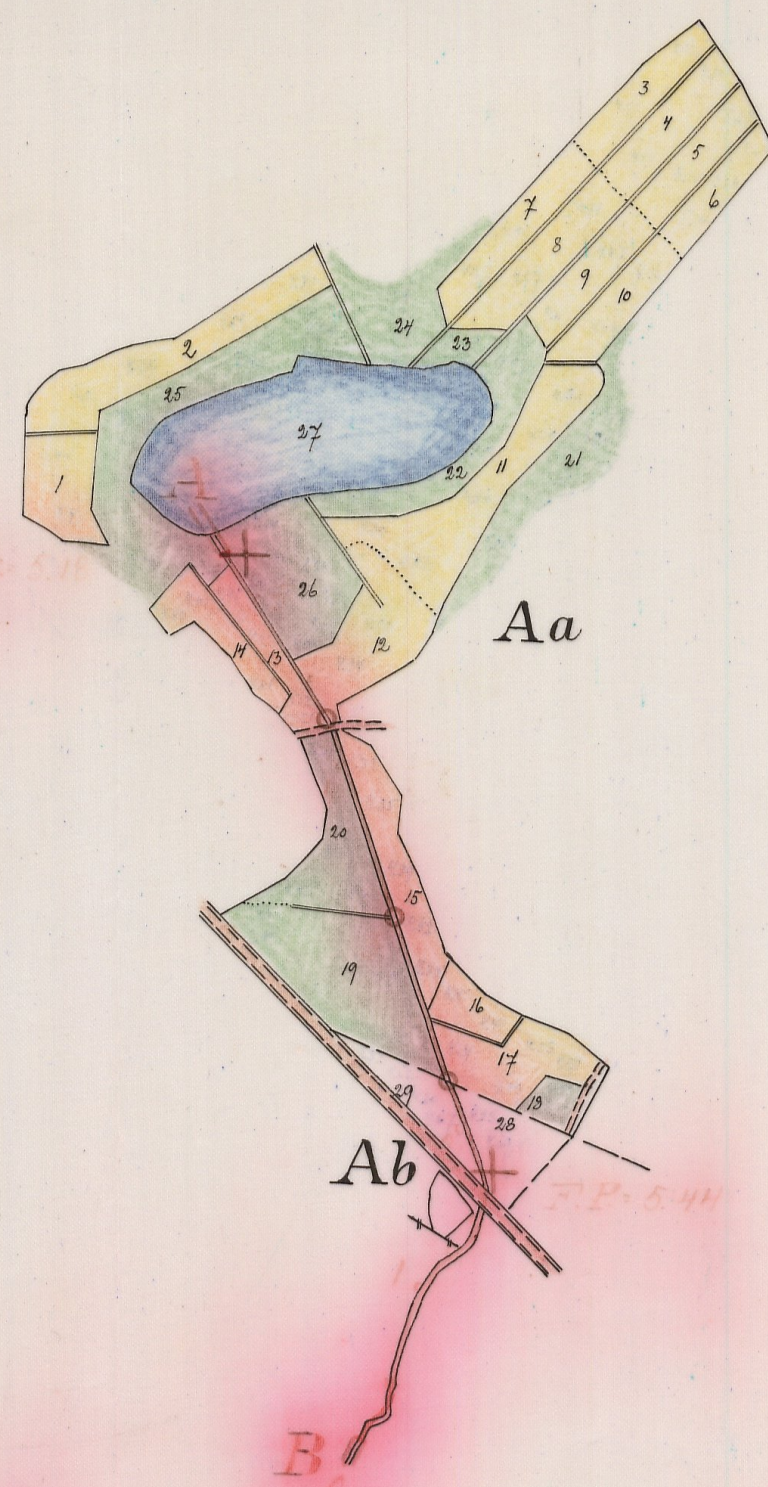

Skala 1:50

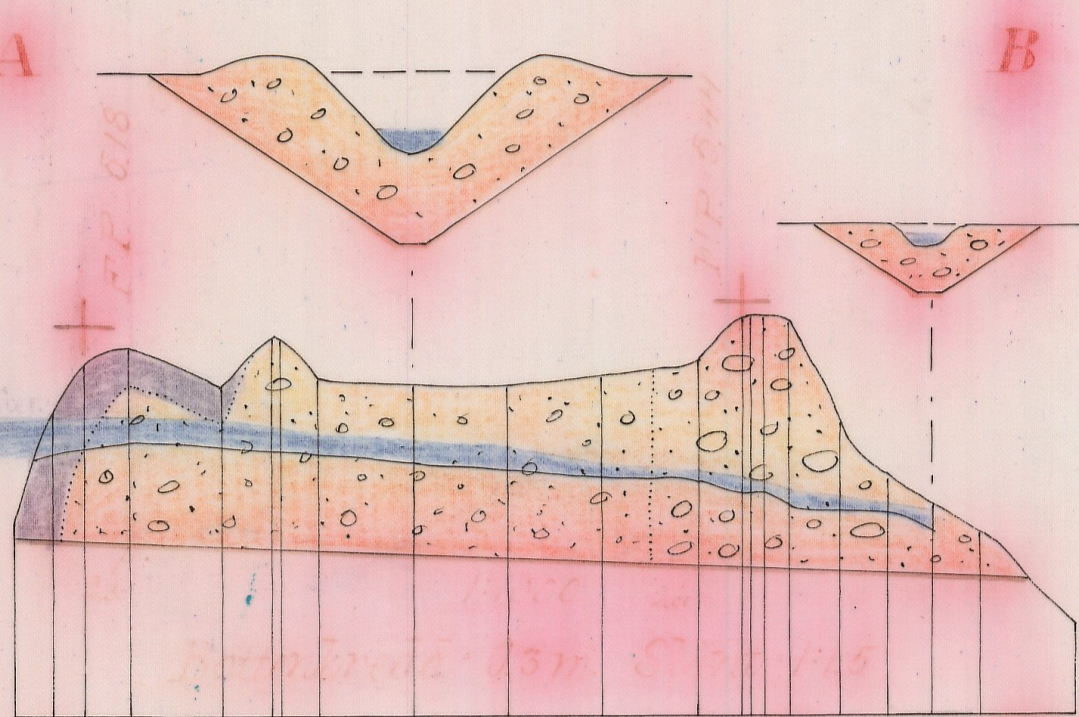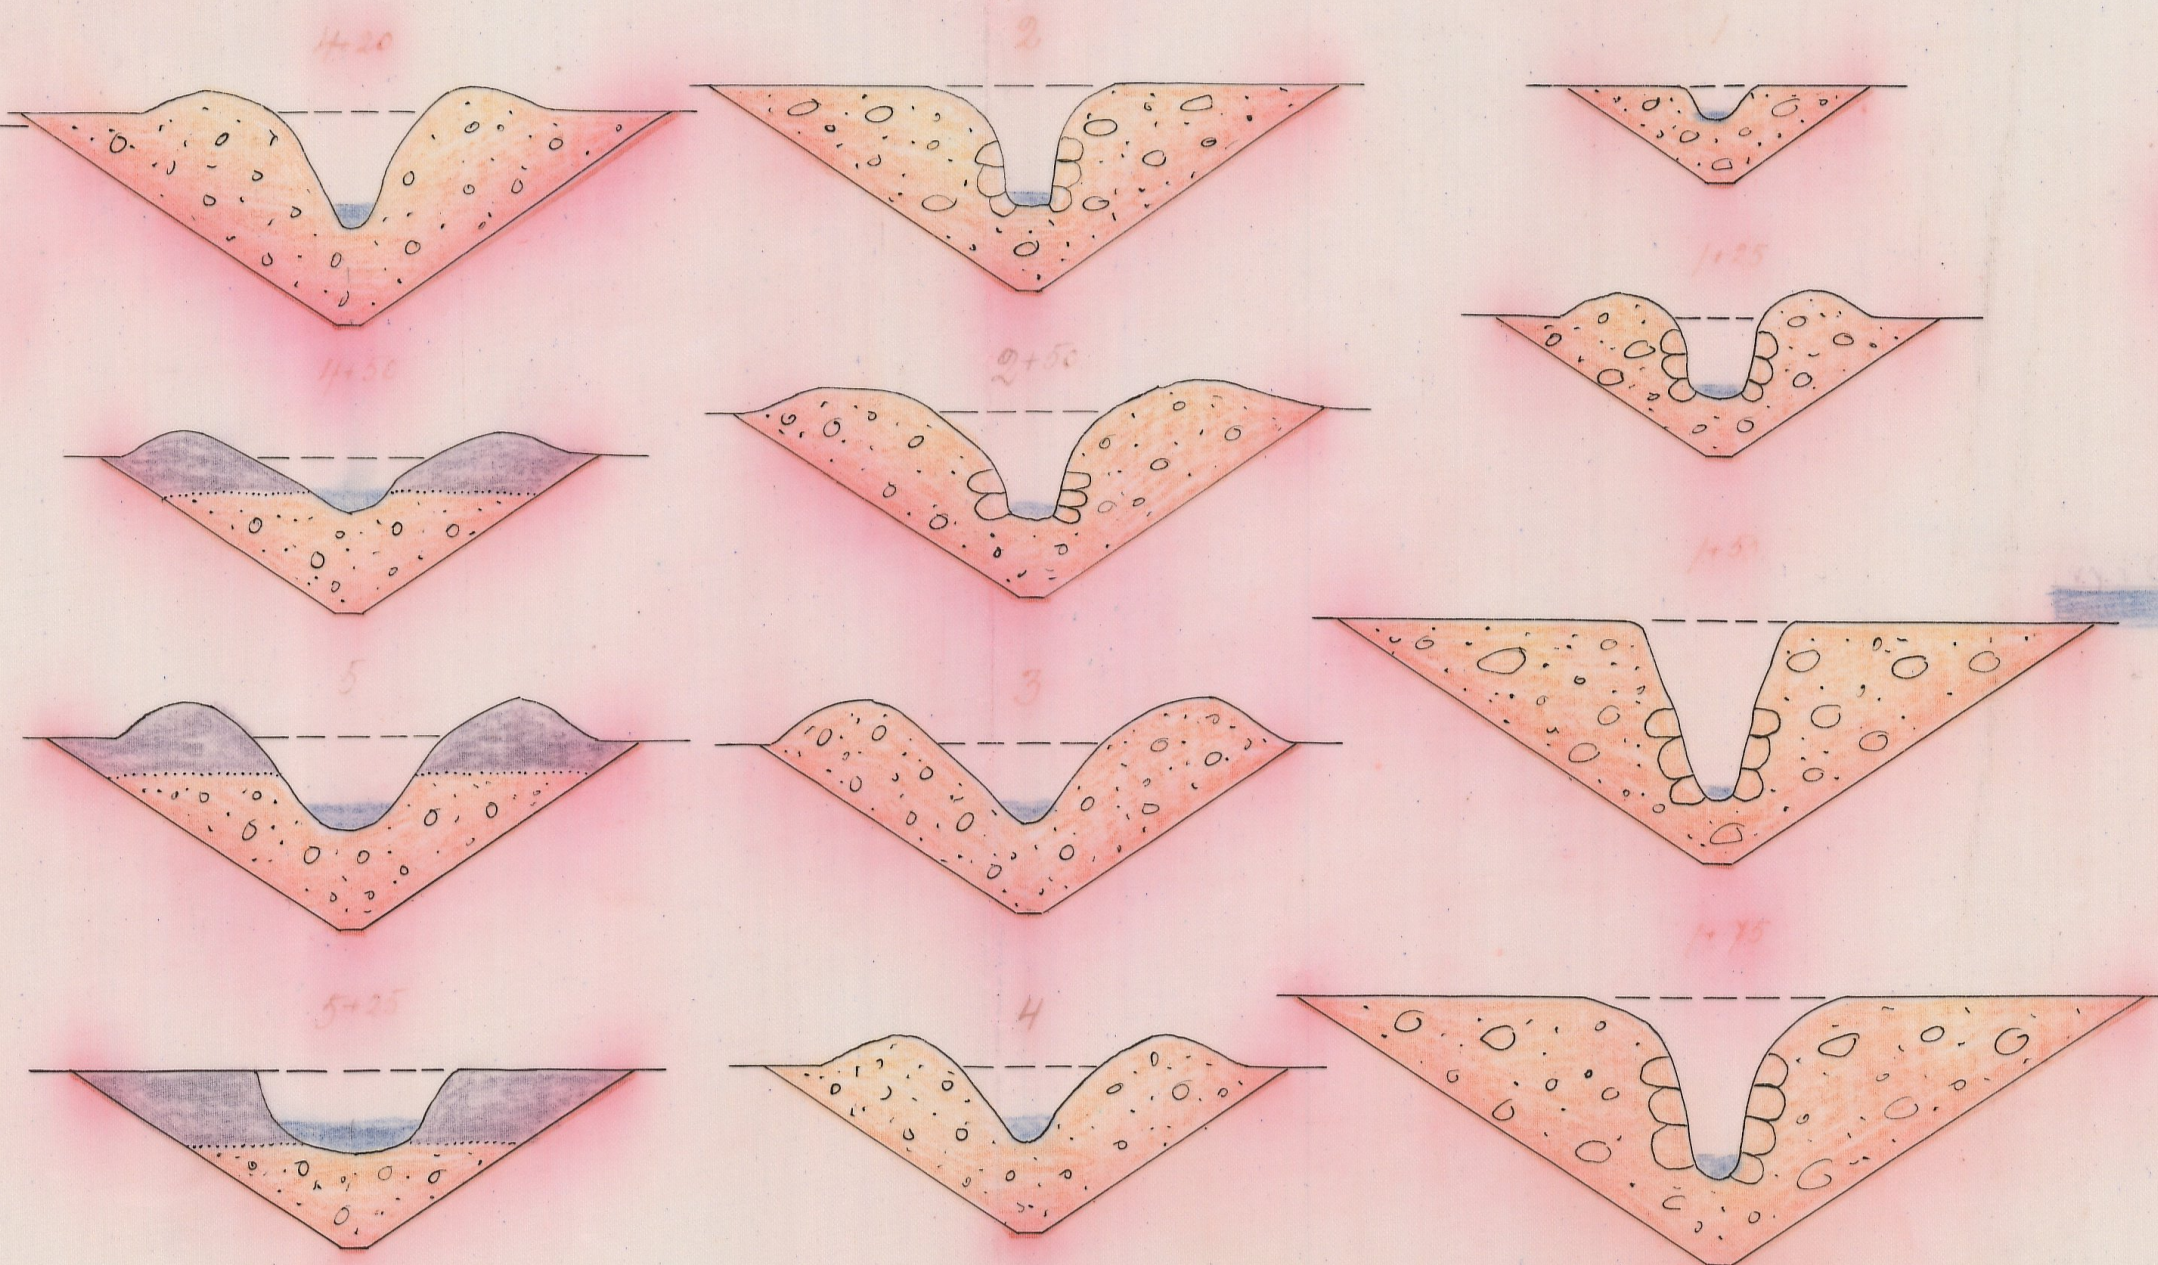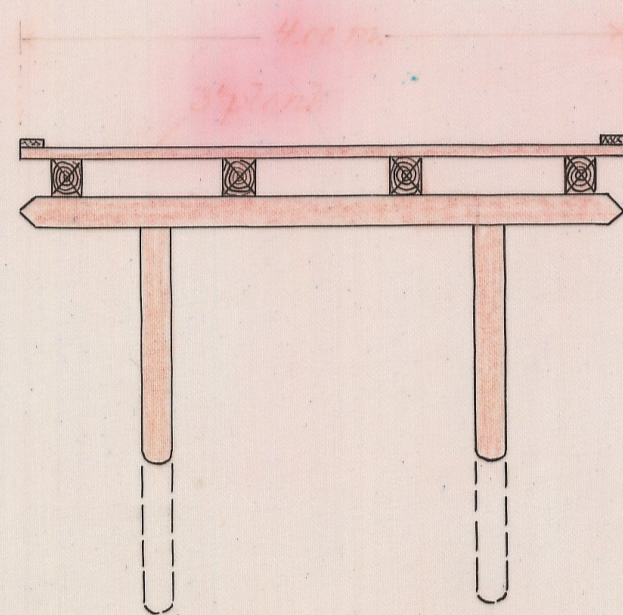

Längd-skala = 1:4000
Höjd-och sektions-skala = 1:100

L 1-0834
No 824 Kristianstads län

L _____ 1*9834/33

1411

DIARIE Nr

K. LANTBRUKSSTYRELSEN

22 JAN. 1937

13 NOV. 1936

und. 21. 1936.

722

Handlingar
rörande
Tosta boda

dikningstörstag
av år 1935

Avskrift.

Protokoll, hållet vid syneförrättning

enligt vattenlagen angående dikning inom Tostaboda i Örkeneds socken av Kristianstads län.

År 1935 den 11 september inställde sig undertecknad statens lantbruksingenjör i Tostaboda för att på grund av länsstyrelsens förordnande verkställa syneförrättning enligt vattenlagen angående dikning inom Tostaboda i Örkeneds socken av Kristianstads län. På grund av personliga kallelser hade till sammanträde infunnit sig:

Fredrik Heurlin, Tostaboda

Johan Gustafsson, "

Såsom gode män: Nils P. Andersson, Hunshult, och Sven Jönsson,

Lönsboda, vilka båda avlagt föreskriven ed.

§ 1.

Det för undertecknad utfärdade förordnandet samt ansökan därom upplästes /bil.1/.

§ 2.

På därom framställd fråga yppades ej någon jävsanmärkning mot synemännen, ej heller visste sig dessa stå i jävsförhållande till sakägare.

§ 3.

Sökanden yrkade anläggandet av avloppsdike till sådant djup och dimensioner, att den kring Tostabodagölen belägna vattenskadade

åker kunde torrläggas till lägenligt djup. Sökanden avstod från anspråk på deltagningsskyldighet från Johan Gustafssons sida emot att denne tillåt fri grävning i den mån dikningen berörde hans mark. Här- till lämnade Johan Gustafsson sitt samtycke.

§ 4.

Det upplystes, att företaget berörde allmän väg och att den till denna hörande vägtrumman låg å behövt djup.

§ 5.

Förrättningsmannen kungjorde, att synemännen omedelbart efter sammanträdet komme att vidtaga för ärendets vidare handläggning nödiga undersökningar^{och vänderingar} och att nytt sammanträde komme att hållas å samma lokal måndagen den 30 sept. 1935 kl. 1 e.m., till vilket sammanträde inga andra kallelser än detta meddelande komme att utgives.

§ 6.

Då intet vidare förekom upplästes protokollet och slöts sammanträdet.

Ort och tid som ovan.

Lennart Holmström

Statens lantbruksingenjör

Nils P. Andersson

Sven Jönsson

År 1935 den 30 sept.

Denna dag sammanträdde åter förenämnda synemän i Tostaboda var- vid följande sakägare infann sig:

Fredrik Heurlin, Tostaboda

§ 7.

Förrättningsmannen framlade och förklarade de upprättade dikningsförslagen samt uppläste hävdeförteckning, ägobeskrivning och värderingslängd /bil.2/, kostnadsberäkning /bil.3/.

§ 8.

Synemännen avgåvo sitt utlåtande /bil.4/

§ 9.

Det beslöts att till företaget hörande handlingar och ritningar skulle förvaras av sökanden, Fredrik Heurlin, Tostaboda pr Gylsboda.

§ 10.

Räkning å förrättningskostnaderna bifogades protokollet /bil.5/.

§ 11.

Då intet vidare förekom upplästes protokollet och förklarades förrättningen avslutad.

Ort och tid som ovan.

Lennart Holmström

Statens lantbruksingenjör.

Nils P. Andersson

Sven Jönsson

Bil.1.

Till Länsstyrelsen i Kristianstads län.

Härmed anhålles värdsamt om förordnande för statens lantbruksingenjör att verkställa synoförrättning enligt vattenlagen rörande torrläggning av mark till Tostaboda n:o 1 1287/13440 mtl i Örkeneds socken.

Tostaboda pr Gylsboda den 30/1 1934.

F. Heurlin.

R e s o l u t i o n .

Jämlikt 10 kap. 33 § vattenlagen förordnar länsstyrelsen statens lantbruksingenjör Lennart Holmström att i enlighet med föreskrifterna i ovan åberopade lag, därest laga hinder ej möter, verkställa den uti bilagda ansökan påkallade förrättning, skolande sökanden tillställa förrättningsmannen detta förordnande.

Kristianstads landskansli den 23 januari 1935.

På länsstyrelsens vägnar:

Gösta Ek

Harald Whitefield

A r e a l								Nuvarande värde			Blivande värde			Förbättringsvärde			
Åker		Äng och odlingsmark		Annan duglig mark		Impediment och högl. mark		pr har	pr ägofigur		pr har	pr ägofigur		pr har	pr ägofigur		
Har	ar	Har	är	Har	ar	Har	är	Kr.	Kr.	öre	Kr.	kr.	öre	kr.	kr.	öre	
7		8		9		10		11		12		13		14		15	
												</					

Hemmanstal	Registreringsnummer	Littera å kartan	Socken, by och hemman	Delägares namn, hemvist m. n. samt ägobeskrivning	Ägofigurens nummer
1	2	3	4	5	6
1387/ 13440	nr 1 ^a	Aa	<u>Örkuneds socken.</u> <u>Tantaboda</u>	<u>Fredrik Hendlin.</u>	
				åker, torvjord på guss	1
				" "	2
				" "	3
				" "	4
				" "	5
				" "	6
				" "	7
				" "	8
				" "	9
				" "	10
				" "	11
				" "	12
				" "	13
				" "	14
				" mylla på guss	15
				" "	16
				" "	17
				äng	18
				" "	19
				" "	20
				" , torvjord på guss	21
				" "	22
				" "	23
				" "	24
				" "	25
				" "	26
				gil	27.
				<u>Summa</u>	

A r e a l								Nuvarande värde			Blivande värde			Förbättringsvärde		
Åker		Äng och odlingsmark		Annan duglig mark		Impediment och högl. mark		pr har	pr ägofigur		pr har	pr ägofigur		pr har	pr ägofigur	
Har	ar	Har	ar	Har	ar	Har	ar	Kr.	Kr.	öre	Kr.	kr.	öre	kr.	kr.	öre
7		8		9		10		11	12		13	14		15	16	
	21.0							180	37	80	1200	252	-	1020	214	20
	40.0							180	72	-	1200	480	-	1020	408	-
	18.0							420	75	60	1200	216	-	780	140	40
	20.5							420	86	10	1200	246	-	780	159	90
	18.0							480	86	40	1200	216	-	720	129	60
	13.5							540	72	90	1200	162	-	660	89	10
	21.0							180	37	80	1200	252	-	1020	214	20
	26.0							120	31	20	1200	312	-	1080	280	80
	18.5							120	22	20	1200	222	-	1080	199	80
	18.5							420	77	70	1200	222	-	780	144	30
	48.5							240	116	40	1200	582	-	960	465	60
	32.0							120	38	40	800	256	-	680	217	60
	14.0							150	21	-	1000	140	-	850	119	-
	15.5							250	38	75	1000	155	-	750	116	25
	27.5							350	96	25	1000	275	-	650	178	75
	11.5							330	37	95	600	69	-	270	31	05
	25.0							550	137	50	1000	250	-	450	112	05
		06.5						105	6	83	150	9	75	45	2	92
		54.0						270	145	80	600	324	-	330	178	20
		30.0						210	63	-	600	180	-	390	117	-
		35.0						90	31	50	150	52	50	60	21	-
		29.0						-	0	-	1000	295	-	1000	295	-
		07.0						50	3	50	1000	70	-	950	66	50
		29.0						100	29	-	1000	290	-	900	261	-
		67.5						50	33	75	1000	675	-	950	641	25
		41.0						220	90	20	400	164	-	180	73	80
							1 16.0									
	389.0	299.5					1 16.0		1489	53		6367	25		4877	72

Hemmanstal	Registrationsnummer	Littera å kartan	<u>Socken</u> , by och hemman	Delägares namn, hemvist m. m. samt ägobeskrivning	Ägoförteckningsnummer
1	2	3	4	5	6
25/ 4480	15	A6	Tostaboda	Johan Gustafsson ämg, förätklas ij " "	28 29
				Summa	
				Sammandrag	
1287/ 13440	ar/2	Aa	<u>Örkenecks socken</u> Tostaboda	Rudrik Heurlin	
25/ 4480	15	A8	02	Johan Gustafsson	
				Summa	

[illegible]

Ägofigures nummer	Delägares namn, hemvist m. m. samt ägobeskrivning	<u>Socken</u> , by och hemman	Littera å kartan	Registernummer	Hemmanstal
6	5	4	3	2	1

Kostnadsförslag

Bil. 3.

Läge	Längd m.	Arbete, jordmån m. m.	Antal	å pris	Kostnad		Kostnad		Summa	
					Kr.	öre	Kr.	öre	Kr.	öre
1	2	3	4	5	6	7	8	9	10	11
<u>Toastaboda dikningsföretag av år 1935.</u>										
<u>Alternativ I, öppen dikning.</u>										
0+24-5+60	536	<u>Dikessträckan A-B.</u>								
0+24-2	176	Schaktning av sand, grus och stor sten m ³	1245	2.00	2490	-				
2-5+60	360	Schaktning av sand och sten m ³	3115	1.50	4672	50	7162	50		
4+20-24		Agobro av trä enligt rit- ning fot ³	195	1.20			234	-	7396	50
För oförutsedda fall, ar- betets tillsyn m.m. till- lägges ca 10%									733	50
<u>Summa</u>									8130	-
<u>Alternativ II, täckt ledning.</u>										
0+12-5+60	548	<u>Dikessträckan A-B.</u>								
0+12-1	88	Schaktning för öppet dike sand, grus (siv, sten) m ³	150	1.50			225	-		
1-5+30	430	28" cementrör lm	430	7.00			3010	-		
1-1+30	30	Schaktning för täckt led- ning, rörens läggning, dikes- jordens återfyllning lm	30	2.50	75	-				
1+30-1+53	88	d:o d:o "	88	3.50	308	-				
1+51-2+26		d:o d:o "	304	2.50	760	-	865	80		
2+26-5+30	304	d:o d:o "	304	2.50	760	-	865	80		
1+53-1+61	8	Rörens läggning genom trumman lm	8	1.-			8	-		
1		Dikesöga av betong enligt ritning st.	1	50.-			50	-		
2+26,3+15	4+26	Intagningsbrunnar av be- tong inre diam 0.90m. st	3	60.-			180	-		
4+26		överföres					4338	80		

→ detta pris förutsätter vara mycket lågt

Läge	Längd m.	Arbete, jordmån m. m.	Antal	à pris	Kostnad		Kostnad		Summa	
					Kr.	öre	Kr.	öre	Kr.	öre
1	2	3	4	5	6	7	8	9	10	
		Överfört						4616 -		
5+30		Intagningsbassäng	1	100.-				4338 80		
5+30-5+60	30	Schaktning för öppet dike	75	1.00				180 -		
		För oförutsedda fall, ar- betets tillsyn m.m. till- lägges c:a 10%						75 -		
		Summa						4791 -		
								4515 80		
								479 -		
								5270		
								4970 -		
		Tostaboda den 30 sept. 1935.								
		Lennart Holmström								
		Statens lantbruksingenjör								

UTLÅTANDE.

U T L Å T A N D E

avgivet vid syneförrättning enligt vattenlagen angående dikning inom Tostaboda i Örkeneds socken av Kristianstads län.

1:o. Företaget, som avser torrläggning av åker och äng är enligt synemännens förmenande att hänföra till dikning. Mot företagets utförande på sätt i detta utlåtande närmare anges finnes enligt synemännens förmenande ej något laga hinder.

2:o. Sökande till företaget är Fredrik Haurlin, Tostaboda 1².

Företagets utsträckning är beroende av sökandens yrkanden och förefintliga fallförhållanden och omfattar syneförrättningen i anledning härav den dikessträcka, som å hithörande plankarta är utmärkt med röda linjer och bokstäverna A-B.

3:o. Den vattenskadade mark, som av företaget tillskyndas båtnad är avfattad å hithörande plankarta. Såsom betalningsskyldig till företaget anses all mark, vars torrläggning till 1.2 meters djup är beroende av dikningen och som genom denna vinner möjlighet till förbättrad torrläggning, d.v.s. all mark, belägen under en kurva avvägd till 1.2 meters höjd över vanligt medelvattenstånd i diket, med tillägg för behövlighöjdskillnad mellan detta vattenstånd och eventuella täckdikesögon samt för fall åt sidorna mot diket räknat, vilket fall beräknats lika med markytans, dock ej överstigande 1.5:1000.

4:o. Den i föreliggande fall uppkommande båtnaden består i höjning av jordens alstringsförmåga.

Synemännen hava åsatt varje ågofigur ett värde, som i kronor uttrycker jordens värde efter företagets utförande.

Vid denna värdering har hänsyn tagits till jordens naturliga beskaffenhet såväl till matjord som alv samt till dess belägenhet men ej till jordens mer eller mindre goda brukning och därav uppkommande större eller mindre växtkraft.

Jordens värde före företagets utförande anse synemännen vara i det stora hela en produkt av dess värde i fullt torrlagt skick och den större eller mindre grad av försumpning, jorden lider av. Jord, som ligger i jämnhöjd med eller under den försumpande vattenytan, har grad 0.0; anses sålunda för närvarande sakna värde. Jord, som ligger i jämnhöjd med eller högre än kurvan för den vatten-skadade marken, har grad 1.0; d.v.s. dess värde före och efter företagets utförande sammanfalla.

Höjdskillnaden mellan den försumpande vattenytan och kurvan delas i tio höjdgrader med sinsemellan lika höjdskillnad. Varje ågofigurernas höjdläge motsvaras alltså av en viss försumpningsgrad. Denna är uträknad för varje figurs medelhöjd. Genom reduktion av ågofigurernas blivande värde med denna för varje ågofigur uträknad grad erhålles ågofigurens nuvarande värde. Skillnaden mellan dessa två värden motsvarar den genom företagets utförande uppkommande förbättringen. Denna är uträknad för varje ågolott och återfinnes i värderingslängdens kolumner 15 och 16.

510. För att den beräknade jordförbättringen skall kunna ernås måste dikningsarbetet verkställas i full överensstämmelse med

något av de båda alternativa förslagen, som äro uppräktade med hänsyn tagen till framrinnande vattenmängd, markens lutningsförhållanden, dikningsarbetenas ändamål m.m.

Nederbördsområdet utgör vid landsvägen 220 hektar.

Enär det av de alternativa kostnadsförslagen framgår, att det ställer sig betydligt billigare att utföra avloppet som täktledning än som öppen dikning, tillstyrka synemännen företagets utförande såsom täktledning, dock med rättighet för sökanden att själv avgöra vilket alternativ som skall utföras.

Vid bestämmandet av rördimensionerna hava synemännen utgått från en största avrinning av 1.0 sekundliter pr hektar.

För övrigt hänvisas till plan-, profil- och sektionsritningarna samt till kostnadsförslaget.

6:0 Brobyggnader förekomma ej. Företaget medför anläggandet av rörledning genom allmän väg. Innan arbetet därmed påbörjas skall vägstyrelsen i Östra Göinge härad därom underrättas.

~~7:0. Framställning om ersättning för skada å växande gräs på grund av företagets utförande skall göras skriftligen till arbetsstyrelsen och senast den dag, då företaget genom avsyningsberedets uppläsande å allmänt sammankädd med sakägarna förklarats avvägnet och godkänt. Ersättningsbeloppet skall bestämmas av två stycken av arbetsstyrelsen tillkallade sjuvägs män.~~

7:0 Ersättningar skola ej utgå.

~~För öfrigt skola inga enskätningar utgå.~~

8:10. Kostnaderna för företaget skall gäldas av sökanden ensam.

9:10. Företaget skall benämnas "Tostaboda dikningsföretag av år 1935".

10:10. Beträffande företaget stadga synemännen för öfrigt:

att innan arbetet påbörjas skall

~~1/ denna syneförrättning hava vunnit laga kraft;~~

~~2/ länsstyrelsen hava undersökt och styrktsval;~~

att arbetet skall vara fullbordat inom utgången av år 1936;

att arbetet skall anses lagligen avslutat, då godkännande avsyningsbevis lämnats av statens lantbruksingenjör eller dennes ställföreträdare och detta bevis blivit å gemensamt sammanträde för delägarna uppläst;

att arbetet skall utföras i full överensstämmelse med det upprättade förslaget, dock att mindre ändringar, som under arbetets utförande kunna visa sig lämpliga beträffande dikesläge och annat, som ej inverkar minskande på torrläggningens djup eller på avrinningen och varom berörda sakägare äro eniga, må efter hörande av statens lantbruksingenjör och efter hans skriftliga medgivande företagas;

att cementrören skola gjutas av svensk cement, att de skola godkännas av statens lantbruksingenjör eller dennes ombud innan de nedläggas och att deras läge skall kontrolleras av statens lantbruksingenjör eller dennes ombud innan de höljas;

att den, som åtagit sig arbetet ej må erhålla slutlikvid förrän ar-

betet i sin helhet godkänts av statens lantbruksingenjör eller den han i sitt ställe sätter.

11:o. Ränsning av brunnar och öga skall ske minst två gånger årligen och så ofta behovet det påkallar. Koppling direkt till rörsträng förbjudes såvida ej statens lantbruksingenjör därtill givit sitt skriftliga tillstånd.

12:o. Kostnaderna för denna syneförrättning skall vid förrättningens avslutande gäldas av sökanden.

13:o. Är någon missnöjd med åtgärd eller beslut under denna syneförrättning eller med detta synemännens utlåtande ingive inom sextio dagar från den dag förrättningen förklarats avslutad sina till Söderbygdens vattendomstol i Stockholm ställda besvär. I besvären skola fullständigt upptagas klagandens alla påståenden och skälen därför och skola vid besvären fogas de handlingar, klaganden vill åberopa till stöd för ändringssökandet. Besvären skola ingivas i tre exemplar.

Tostaboda den 30 sept. 1935.

Lennart Holmström

Statens lantbruksingenjör

Nils P. Andersson

Sven Jönsson

ARVODESRÄKNING

för laga syneförrättning angående *totalräda delning-förslag av år 1935*

uti Åkeneds socken och *Kustianstads* län,
upprättad enligt nedanstående §§ i lantbruksingenjörstaxan av den 27 juni 1930.

År och månad	Dag	A r b e t e	An- tal	å kr.				
					Kr.	öre	Kr.	öre
1	2	3	4	5	6		7	
		Kallelser och kungörelser, § 5, ...	4	0,50			2	-
		Ägomätning: i skala 1: 4000, §§ 6—10						
		a) för mättningsområdets gränser enl. tariff I, ...						
		1) i åker, raklinje		1,50				
		krokinje	1	3,00	3	-		
		i annan mark, raklinje		3,00				
		krokinje	0.8	6,00	4	80		
		2) för strandsträckor utefter sjö o. vattendrag med bredd över 15 m.						
		i åker, raklinje		3,00				
		krokinje		5,00				
		i annan mark, raklinje		5,00				
		krokinje		11,00				
		3) för strandsträckor utefter mindre vattendrag, bredd						
		10—15 meter						
		i åker, raklinje		1,00				
		krokinje		2,00				
		i annan mark, raklinje		2,00				
		krokinje		5,00				
		b) för mättningsområdets olika ägoslag, ägofigurer och areal						
		enl. tariff II						
		åker, medelareal 22 ar	17	0.17	2	89		
		har	9.89	1.06	4	12		
		äng och odlingsmark, medelareal 33 ar	9	0.18	1	62		
		har	2.995	0.58	1	73		
		annan mark och impediment, medelareal 47 ar	3	0.14	4	2		
		har	1.435	0.42	6	0		
		Tillägg för mätning i skala 1:						
		c) för vattenavlopp enl. tariff III med en medelbredd av >15 10—15 m. <10						
		i åker o. d., raklinje						
		krokinje						
		i annan mark, raklinje						
		krokinje						
		d) för textning, skala o. d., 1:sta regalarcket blad			4	-		
		övriga regalarck blad					23	18
		Överföres					25	18

1	2	3	4	5	6	7
1935		Överfört				25 18
30/4 - 3/5		Avvägning:				
		a) avvägning, längdmätning o. d., § 46, mom. 4	15	12,00	18 -	
		b) ytavvägning, § 11, mom. 1, tariff IV				
		i öppen mark, medelantal punkter pr har	3.89	0.50	1 94	
		avvägda punkter	47	0.03	1 47	
		i annan mark, medelantal punkter pr har	3.995	1. -	2 99	
		avvägda punkter	37	0.06	2 22	
		c) begränsningskurva, § 11, mom. 2:				
		i öppen mark		2,00		
		i annan mark	0.4	5,00	2 -	28 62
		Arealuträkning, § 13, tariff V, medelareal	29	0.05	1 45	
		har	8.32	0.10	83	2 28
		Ägobeskrivning, § 14, ägofigurer		0,04		1 50
		Markvärdering:				
		a) uppskattning och värdering, § 46, mom. 5		12,00		
		b) gradtabell eller kurva, § 16, mom. 1,				
		för första kilometern av avlopps längd			4 -	
		för övriga kilometer		1,50		
		c) uträkning därmed av värde pr ytenhet, § 16, mom 2, värdetal	52	0,06	3 12	
		d) uträkning av förbättring eller försämring, § 17 ägofigurer	26	0,12	3 12	10 24
		Längdprofil, § 19 längdskala 1: 4000				
		a) uppritning enl. tariff VI, 1) endast markyta				
		2) befintligt avlopp ell. vall	1.12	3.50	3 92	
		Tvärsektioner §§ 21 och 22 i skala 1:100,				
		vid uppritning av endast befintlig eller ny sektion				
			16	0.25	4 -	
		vid uppritning av såväl befintlig som ny sektion				
		Antal profil- och sektionsritningar	2	3,00	6 -	13 92
		Hydrografisk utredning, §§ 23 och 48, grundbelopp			2 -	
		för vattenområdets areal		0,02		
"	"	dagar	1/2	12,00	6 -	8 -
		Dimensionsberäkning, § 24				
		a) för öppet avlopp, utan särskild beräkning		3,50	3 50	
		tillägg för särskild beräkning av dimensionerna		1,00		
		" " våta sektionsarean vid h. v. y. 0,50 kr. pr m ²				
		nämligen m ² sektion på				
		" " "				
		" " "				
		" " "				
		b) täckt ledning, 1) inre diameter intill 20 cm.		6,00		
		2) " " över 20 "		10,00	10 -	13 50
		Inritning å kartan av avlopp och vallar, § 26 grundbelopp			1	
		tillägg för varje cm. verkligt mått å kartan	14	0,03	42	1 42
		Överföres				104 66

1	2	3	4	5	6	7
		Överfört				104 66
		Arbetsbeskrivning, § 27, 1:sta sidan			3 —	
		tillägg för övriga sidor st.		2,00		
		Kostnadsberäkning, § 28, a) nyanläggning km.		2,50		
		därjämte 25 öre pr m ² av våta sektionensarean vid h. v. y.				
		nämligen m ² sektion på "				
		b) vid förändring av befintligt avlopp "	1/12	4,00	4 48	
		därjämte 50 öre pr m ² av våta sektionensarean vid h. v. y.				
		lika som tillägget för dimensionsberäkningar				
		c) av kostnadsförslagets slutsumma 0,1 0/0 (broar och vallar inberäknade)			13 10	17 58
		Förslag till invallning, § 29				
		a) Konstruktion och dimensionering av vallar			6 —	
		b) Inläggning av vallkrön km.		0,50		
		c) Uppritning av tvärsektioner st.		0,25		
		d) Kostnadsberäkning km.		3,00		
		§ 46 Förslag till pumpstation dagar		12,00		
		Förslag till bro och trumbyggnad, §§ 33—35 och 38				
		Antal särskilda ritningar		3,-		
		Dimensionsberäkning		8,00		
		Ritarbete			8 -	
		för särskilt konstruerat landfäste st.	1	4,00	4 -	
		Kostnadsberäkning			4 -	
		för särskilt konstruerade landfästen st.	1	4,00	4 -	
		Grundförstärkning m ²		0,10		20 -
						86
		Införande av höjdsiffror å plankartan, § 39		0,01		
		Översiktskarta § 41				
		Ersättningslängd, § 42, grundbelopp			1 50	
		antal ersättningar st.		0,25		
		Kostnadsfördelning, § 43, grundbelopp			2 —	
		antal fastigheter st.		0,30		
		tillägg för fastigheter i olika avdelningar "		0,20		
1/9	20/9	Utlåtande och betänkande, § 45 sid.	5	3,00		15 -
		Sammanträden och upprättande av protokoll, § 46 mom. 1, dagar	1/12	12,00		18 -
		Särskild utredning, § 46, mom. 2 dagar		12,00		
		Utredning å länets lantmäterikontor rörande fastighetsgränser, jordregisternummer o. d., § 46, mom. 15 dagar		12,00		
23/9		Förslag enl. § 46 mom. 15, brunn "	1/4	12,00		3 -
23/9		utlopp för täckt ledning "	1/3	12,00		4 -
24/9		slamficka <i>utläggningsställning</i> "	1/2	12,00		6 -
		Lösen för:				
		Kopia av plankartan § 51				189 10
		1 a) 1:sta regalarket			10 50	
		övriga regalarkblad				
		b) efter Kartans skala och ägofigurernas medelareal, tariff VII, skalan 1: 4000, medelareal 28 ar ägofigurer st.	29	0.07	2 13	
		har	8.32	0.14	1 16	
		Överföres			13 69	

1	2	3	4	5	6	7
		Överfört			13 69	
		höjning för handkopia å ritpapper, 25 0/0			79	
		3) insättning av höjdlägestal st.	86	0,02	1 72	
		" " kanaler och diken, grundbelopp			1 75	
		tillägg för varje cm. verkligt mått å kartan, cm.	14	0,05	70	18 65
		Kopia av profil-, sektions-, bro och trumritningar, § 54,				
		1) enligt tariff VIII, endast markyta km.				
		befintligt vattendrag el. vall "				
		nytt avlopp el. vall "				
		ändring av befintligt avlopp "	1 12	6.-	6 72	
		2) tvärsektioner, originalritningens belopp			4 -	
		3) broar och trummor, " "			12 -	
		4) för varje med rubrik, skalor o. d. försett blad st.		3,00		22 72
		nedsättning för kopia å kalkerväv 25 0/0				
		Kopia av annan ritning, § 46, pumpstation, dagar		12,00		
		brunn, rörutlopp och slamficka "	1/2	12,00		6 -
		Avskrift av synehandlingarna, § 55 sid.	20	0,55		11 -
		Översiktskarta i d:o, § 41				
		Summa kronor				58 37
		Övriga förrättningskostnader,				
		Lösen av förordnandet jämte kommissionärsarvode			8 -	
		Annonskostnader ang. sammanträden				
		Inbindning av förrättningshandlingar o. uppklistring av ritningar			2 -	10 -
		Arvode till biträdande förrättningsmannen				
		Ersättning till gode männen enligt egna räkningar				37 50
		Kostnader för hanthlangning, materialier o. d.				35 -
		Summa kronor				82 50
		Sammandrag.				
		Förrättningsmannens arvode				189 10
		Lösen för kopior och avskrifter				58 37
		Övriga förrättningskostnader				82 50
		Summa kronor				329 97

Den, som icke åtnöjes med denna räkning, äger att inom tre månader från nedanstående dag klander därå anställa genom stämning till Östra Göinge häradsrätt.

Postaboda den 20 sept 1935

Svennart Holmström.
Statens lantbruksingenjör.

Att sakägarna erhållit en med denna lika lydande räkning betygga:

Förstående avskrift av synepro-
tokoll med bilagor/5 vidimeras.

Kronor kwitteras:

Svennart Holmström

den 19

L _____ 1*0834

1411

DIARIE Nr

K. LANTBRUKSSTYRELSEN

22 JAN 1937

*Betänkande
rörande*

*Tostaboda
dikningsföretag
av år 1935.*

Stockrift

Genom Kungl. Maj:ts nådiga brev
den 13 november 1936 fastställd till
efterrättelse vid arbetets utförande.

Stockholm den 27 november 1936
På Kungl. Landbrukssynskolans vägnar:
Albert Smith.

ÖVERSIKTSKARTA.

Skala 1:100.000.



Avskrift.

Sedan lantbrukaren Fredrik Heurlin för "Tostaboda dikningsföretag av år 1935" som avser torrläggning av vattenskadade marker till Tostaboda i Örkeneds socken av Kristianstads län, förklarat sig vilja söka lån och anslag av allmänna medel till företagets utförande, får jag härmed därom avgiva följande av ritningar och förslag åtföljda

B E T Ä N K A N D E.

Företagets ändamål.

Företaget avser bättre torrläggning av åker och ängsmark.

Belägenhet.

Avdikningsområdets belägenhet framgår av motstående översiktskarta där det markerats med röd färg.

Föregående rättslig utredning.

Företaget har föregåtts av syneförrättning enligt vattenlagen verkställd av undertecknad på förordnande av länsstyrelsen.

Mot syneförrättningen som slöts den 30 sept. 1935 har missnöje ej anmälts vilket framgår av närslutna diariebevis. (Bil. C).

Avdikningsområdets beskaffenhet.

Jordmånens beskaffenhet framgår av den till syneprotokollet fogade ägobeskrivningen.

Nuvarande avdikning.

Området avvattnas för närvarande av mindre öppet dike, vilkas

vars dimensioner dock äro allt för små för att tillåta markernas rationella torrläggning för åker och äng.

Torrläggning.

Dikningsförslaget avser detta öppna dikes nygrävning och ersättande med rördiken i den utsträckning som bifogade plan och profilritningar utvisa.

På grund av erfarenhet från närgränsande dikningsföretag med samma jordbeskaffenhet torde inga sådana omständigheter förefinnas som kunna verka hindrande på användandet av cementrör.

Areal, jordförbättring och kostnad.

Den i företaget ingående arealen och den genom dikningen möjliggjorda jordförbättringen finnes angiven i till syneprotokollet fogad hävdeförteckning och värderingslängd och utgör:

åker	3.890 har
äng	2.995 "
med ett förbättringsvärde av	4877,25 kr.

Själva dikningskostnaden finnes angiven i till syneprotokollet fogade kostnadsberäkningen samt i till detta betänkande fogat sammandrag, Bil. A.

Kostnaden utgör för:

Dikningen	4970.00 kr.
Syneförrättningen	329.97 "
Betänkandet	<u>91.49 "</u>

Summa: 5391.46 kr.

Deltagningskyldighet.

Denna är reglerad genom bestämmelserna i synomännens laga karftvunna utlåtande.

Hinder mot företaget.

Enär syneförrättningen vunnit laga kraft finnes ej något hinder mot företagets utförande.

Liknande företag i orten.

Närmast belägna med statsmedel understödda liknande företag torde vara "Björkhults dikningsföretag av år 1924".

Nu avhandlade företag har ej förut varit föremål för offentlig myndighets prövning.

Beräkning av lån och anslag.

Relativkostnaden för företaget utgör 1.10.

Den summa som således författningsenligt skall kunna utgå som bidrag ur Statens avdikningsanslag torde uppgå till 50.00 % av hela kostnaden eller 2695.73 kronor och lånet ur Statens avdikningslånefond till 2181.52 kronor.

Tillstyrkan.

Hänvisande till förestående utredning tillstyrker jag att till utförande av detta företag beviljas bidrag ur Statens avdikningsanslag med 2695 kronor och lån ur Statens avdikningslånefond med 2180 kronor.

De beräknade kostnaderna överskrider den beräknade båtnaden med omkring 10 %, särskilt på grund av utredningskostnader. Detta

Detta torde ej böra avstänga företaget från understöd av statsmedel enär det avser torrläggning av mark inom en trakt, där den stenbunnena fastmarken utesluter alla möjligheter till odling.

Utförande.

Vid arbetenas utförande skall iakttagas vad i synemännens laga kraftvunna utlåtande bestämmes.

Arbetstid.

Till arbetenas utförande torde böra anslås en tidrymd av ett år.

Kristianstad i mars 1936.

Lennart Holmström

Statens lantbruksingenjör.

Bilagor:

- A. Sammandrag av kostnaderna.
- B. Förteckning över fastigheter till vilka lån sökes.
- C. Diariebevis.
- D. Ett häfte synehandlingar.
- E. Ritningar i ett blad.

K O S T N A D S S A M M A N D R A G.

Dikningen			4935 ~~4970~~	x/
Syreförrättningen	329	97		
Betänkandet	91	49	421	46
Summa:			5356 ~~5391~~	46

Kristianstad 1 mars 1936.

Lennart Holmström

Statens lantbruksingenjör.

x/ Minskningen vidtagen av Kungl. Lantbrukstyrelsen med stöd av från företagsställarna erhållen uppgift angående företags kostnader.

Vid arbetsplanens fastställande har kostnaden för företaget beräknats till 5356 kronor 46 öre.

Stockholm den 27 november 1936

På Kungl. Lantbrukstyrelsens vägnar:
Albert Smith.

A r e a l								Nuvarande värde			Blivande värde			Förbättringsvärde			
Åker		Äng och odlingsmark		Annan duglig mark		Impediment och högl. mark		pr har	pr ägofigur		pr har	pr ägofigur		pr har	pr ägofigur		
Har	ar	Har	ar	Har	ar	Har	ar	Kr.	Kr.	öre	Kr.	Kr.	öre	Kr.	Kr.	öre	
7		8		9		10		11		12		13		14		15	

Hemmanstal	Registreringsnummer	Littera å kartan	<u>Socken</u> , by och hemman	Delägares namn, hemvist m. m. samt ägobeskrivning	Ägofigurs nummer
1	2	3	4	5	6
~~1287~~ 13440	av 1 ²	Aa	<u>Kristianstads län.</u> <u>Örkeneds socken.</u> Tostaboda	Fredrik Heurlin Kristianstad i mars 1936. Lennart Holmström Statens lantbruksingenjör.	

Att, såvitt framgår av härstädes fört vederbörligt diarium,
besvär icke inom laga tid anförts över en enligt uppgift den
30 september 1935 avslutad laga syneförrättning angående företag,
benämnt "Tostaboda dikningsföretag av år 1935" och avseende torr-
läggning av mark till Tostaboda i Örkeneds socken, Kristianstads
län; det varder härmed till bevis meddelat. Stockholm i Söder-
bygdens vattendomstols kansli den 4 febr. 1936.

Ex officio:

Sven Nordlund.

Förestående avskrift av handlingar tillhörande
den av Kungl. Maj:t den 13/11 1935. fast-
ställda arbetsplanen vidimeras:

Gunnar Brorström

coll
m.

228

497
36

L _ _ _ _ 1-0834

DIARIE Nr 1411
K. LANTBRUKSSTYRELSEN

22 JAN. 1937

KONTRAKT.

Sedan Kungl. Maj:t den 13 november 1936

för

"Tostaboda dikningsföretag av år 1935" i Örkeneds socken av

KRISTIANSTADS LÄN

under föreskrift, dels att understödstagare skall vara skyldig underkasta sig den granskning från Riksdagens revisorers sida rörande statsunderstödet användning, som Kungl. Maj:t kan komma att föreskriva, dels ock att vid sådana betongarbeten, som kunna ifrågakomma vid företaget, material av inhemsk tillverkning bör användas, då icke särskilda omständigheter till annat föranleda, beviljat *dels* ett *lån* av tvåtusenfyrahundrafyrtio (2.440) kronor att utgå från *statens avdikningslånefond* och *dels* ett *statsbidrag* utan återbetalningsskyldighet av tvåtusenfyrahundratrettio (2.430) kronor att utgå från *statens avdikningsanslag*, ävensom fastställt en av statens lantbruksingenjör L. Holms tröm vid syneförrättning år 1935 upprättad arbetsplan med därtill hörande kostnadsförslag, ha ~~undertecknad~~ *underskrifvat* ~~som av vederbörande intressenter utsetts till styrelse~~ *ensam intressent i företaget* ~~förtroende-~~ *man* för företaget, Kungl. Lantbruksstyrelsen, å Kungl. Maj:ts och Kronans vägnar, avslutat följande kontrakt, varigenom ~~vi~~ *jag* för egen ~~del samt å vederbörande intressenters i företaget vägnar åtag~~ *oss* och förbind *oss* mig:

1:o) att utföra företaget i noggrann överensstämmelse med den av Kungl. Maj:t fastställda arbetsplanen med de eventuella ändringar däri, varom vederbörande myndighet må efter framställning besluta,

att fullborda arbetet till den 1 september 1937,

att vid företagets utförande iakttaga de föreskrifter, som av Kungl. Maj:t eller Lantbruksstyrelsen må hava meddelats,

att bestrida vad utöver beviljade statsmedel kan erfordras för företagets fullbordande,

att gälda vederbörande förrättningsman tillkommande gottgörelse enligt taxa även i fråga om av Lantbruksstyrelsen beordrad avsyning av företaget,

att, när sådant av Lantbruksstyrelsen påfordras, förete behörigen verifierade räkenskaper för företaget ävensom att, därest det skulle visa sig, att torrläggningskostnad, varför statsmedel beviljats, beräknats till högre belopp än den verkliga kostnaden, vidkännas motsvarande minskning av lånet och statsbidraget,

att underhålla det utförda arbetet intill dess sådan underhållsskyldighet kan varda andra i laga ordning ålagd eller vederbörande från underhållsskyldigheten befriats, samt

att vid arbetets utförande ävensom i fråga om underhållsskyldighetens fullgörande underkasta ^{oss} mig Lantbruksstyrelsens inseende och kontroll;

2:o) att för tjänsteman, som av Lantbruksstyrelsen eller Väg- och Vattenbyggnadsstyrelsen förordnas att verkställa besiktning eller avsyning av arbetet eller inspektion av underhållsarbetet, tillhandahålla den för företaget fastställda arbetsplanen med därtill hörande handlingar och ritningar;

3:o) att i händelse avvikelse utan därtill i vederbörlig ordning erhållet tillstånd skett från den fastställda arbetsplanen, eller arbetet icke blivit fullbordat inom därför bestämd tid och Lantbruksstyrelsen ej heller meddelat anstånd med dess utförande, eller Kungl. Statskontoret skulle finna den säkerhet, som blivit ställd för till Statskontoret avgiven skuldförbindelse angående lånets återbetalning, icke vidare nöjaktig, och ny säkerhet, som av Statskontoret godkännes, icke varder inom bestämd tid avlämnad, eller den bestämda annuiteten icke varder i behörig tid erlagd, låta det ankomma på Kungl. Maj:t att inställa all vidare utfärdning av statsmedel samt att återfordra vad därav uppburits, beträffande lånet dock endast därest icke beslut om detsammas återbetalning och fördelning blivit meddelat, att inom viss angiven tid på en gång eller efter hand inbetalas till Statskontoret, ävensom att å sålunda lyftade och återburna medel erlagga fem procent årlig ränta från lyftningsdagen till dess återbetalning sker;

4:o) att ifråga om tid för lyftande av statsmedlen i mån av arbetets fortgång låta gälla vad Lantbruksstyrelsen därutinnan bestämmer, och skall, därest icke Kungl. Maj:t med avseende å särskilda förhållanden prövar skäligt annorlunda förordna, någon del av statsmedlen inneslå i Statskontoret intill dess arbetet blivit vederbörligen avsynat och av Lantbruksstyrelsen godkänt;

5:o) att vid avslutandet av detta kontrakt för förvaring i Lantbruksstyrelsens arkiv till Styrelsen överlämna bestyrkt avskrift och kopia av de till den fastställda arbetsplanen hörande handlingar och ritningar, ävensom att, innan sista delen av statsmedlen lyftes, till Lantbruksstyrelsen överlämna fullständig beskrivning jämte ritning över sådan avvikelse från den fastställda planen, vartill vederbörligt tillstånd meddelats;

6:o) att bestrida eller gottgöra alla kostnader av vad beskaffenhet de vara må, som i följd av erhållna statsmedel föranledas för Statskontoret;

7:o) att för fullgörande av detta kontrakt ävensom, därest mot kontraktet brytes, för återbäring av lyftade statsmedel jämte därå upplupen ränta, ställa sådan säkerhet, som av Lantbruksstyrelsen godkännes;

8:o) att till Statskontoret avgiva med behörig borgen eller annan säkerhet försedd skuldförbindelse angående lånets återbetalning; samt

9:o) att fullgöra de övriga åtaganden, som enligt gällande författningar i ämnet åligga mottagare av ifrågavarande statsmedel.

Härav äro två lika lydande exemplar upprättade, av vilka vardera kontrahenten tagit ett.

Torsås den *30 dec* 19*36*.

Handl.

Thorsås

Att *lantbrukaren Fredrik Sten-*
sti

i bägges vår närvaro egenhändigt undertecknat förestående kontrakt, intyga:

Antskultstam

Adress

Lönstada

Nils Niklasson

Adress

Uglsboda

Med stöd av Kungl. brevet den *13* november
1936 antager Kungl. Lantbruksstyrelsen,
å Kungl. Maj:ts och Kronans vägnar, detta
kontrakt.

Stockholm den *29* januari *1937*.

På Kungl. Lantbruksstyrelsens vägnar

[Signature]

Vederbörandes uppmärksamhet fästes å bestämmelserna i 13 kap. 17 § vattenlagen, vari stadgas att, därest det framtida underhållet försummas, Konungens Befallningshavande eller annan myndighet Konungen bestämmer äger själv bota bristen på den försumliges bekostnad.

13/1136

Hemmanstal	Registernummer	Littera å kartan	<u>Socken</u> , by och hemman	Delägares namn, hemvist m. m. samt ägobeskrivning	Ägofigurs nummer
1	2	3	4	5	6
1287 ~~13440~~	av 12 ✓	Aa	<u>Kristianstads län.</u> <u>Örköneds socken.</u> Tostaboda	Fredrik Hourlin Kristianstad 1 mars 1936. <i>Emnerd Wernström</i> Statens lantbruksingenjör.	

A r e a l								Nuvarande värde			Blivande värde			Förbättringsvärde			
Åker		Äng och odlingsmark		Annan duglig mark		Impediment och högl. mark		pr har	pr ägofigur		pr har	pr ägofigur		pr har	pr ägofigur		
Har	ar	Har	ar	Har	ar	Har	ar	Kr.	Kr.	öre	Kr.	Kr.	öre	Kr.	Kr.	öre	
7		8		9		10		11		12		13		14		15 16	

Uppgift jämlikt stadgandet i 1 §, 1 stycket, av lag om kronans för-
mins rätt för avdikningslån den 14 juni 1929 (nr 164).

Företagets namn: "Tostaboda dikningsföretag av år 1935" i Erkeneds
sooken av Kristianstads län.

Lån 2.440 kronor från statens avdikningsånefond enligt Kungl.
Maj:ts beslut den 13 november 1936.

Lånet har beviljats för nedanstående, i utredningen angående dot-
samma upptagen fastighet.

Sooken, by och herman	Kantal	Register- nummer	Ägares namn
-----------------------	--------	---------------------	-------------

Erkeneds sooken

Tostaboda	1237/ 13440	av 1 ²	Fredrik Heurlin
-----------	-------------	-------------------	-----------------

Stockholm den 29 januari 1937.

På Kungl. Lantbruksstyrelsens vägnar

Albert Smith

Sodk. $\frac{29}{1}$ 37

497
36

DIARIE Nr 1412
K. LANTBRUKSSTYRELSEN
22 JAN. 1937

Bevis

över verkställd avsyning av torrlägningsföretag.

Företagets namn: Tostaboda dikningsföretag av år 1935 i Örkeneds socken av Kristianstads län.

Planen fastställd den 13 november 1936.

Lån från statens avdikningslånefond 2.440 kronor.

Bidrag från statens avdikningsanslag 2.430 kronor.

Kontrakt om företagets utförande antaget av sökanden.

Fastställd arbetstid till den 1 september 1937.

Ensam delägare: lantbrukaren Fr. Heurlin, Tostaboda pr Gylsboda.

Vid av förste assistenten Anders B. Andersson företagen avsyning har företaget befunnit utfört i överensstämmelse med den fastställda arbetsplanen, och tillstyrker jag dess godkännande.

Kristianstad den 21 januari 1937.

Emmarte Rommels
statens lantbruksingenjör.

