

Förslag
till dikning inom

Glemminge och Glemminge Tågarp

i Glemminge socken, Kristianstads län,
upprättat vid syneförrättning enligt vattenlagen

år 1936 av

Wenart & Wernström
Statens lantbruksingenjör.

Genom Kungl. Maj:ts nådiga brev
den 30 juni 1937 fastställd till
eförvärt vid arbetets utförande.


Hörsbolen den 13 juli 1937
På Kungl. Lantbruksstyrelsens vägnar:
Albert Jönsson

Registernummer


Glemminge socken

A	Glemminge Tågarp	av 8'
Ba	Glemminge	av 24 ⁶
Bb	"	av 24 ⁶
Bc	"	av 24 ⁶
Bd	"	26 ⁵
Be	"	av 38 ²⁻³
Bf	"	av 38 ²⁻³
Bg	"	38 ⁴
Bh	"	av 38 ⁵⁻⁹


Förslag till intagningsbrunn

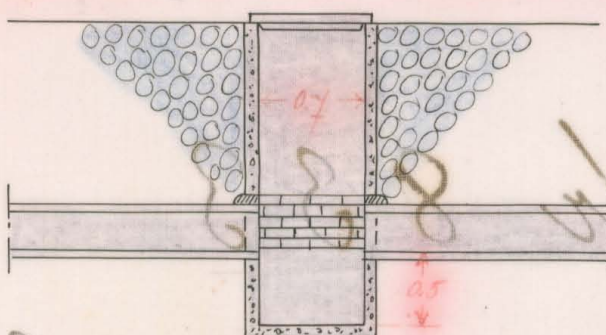

Skala 1:50

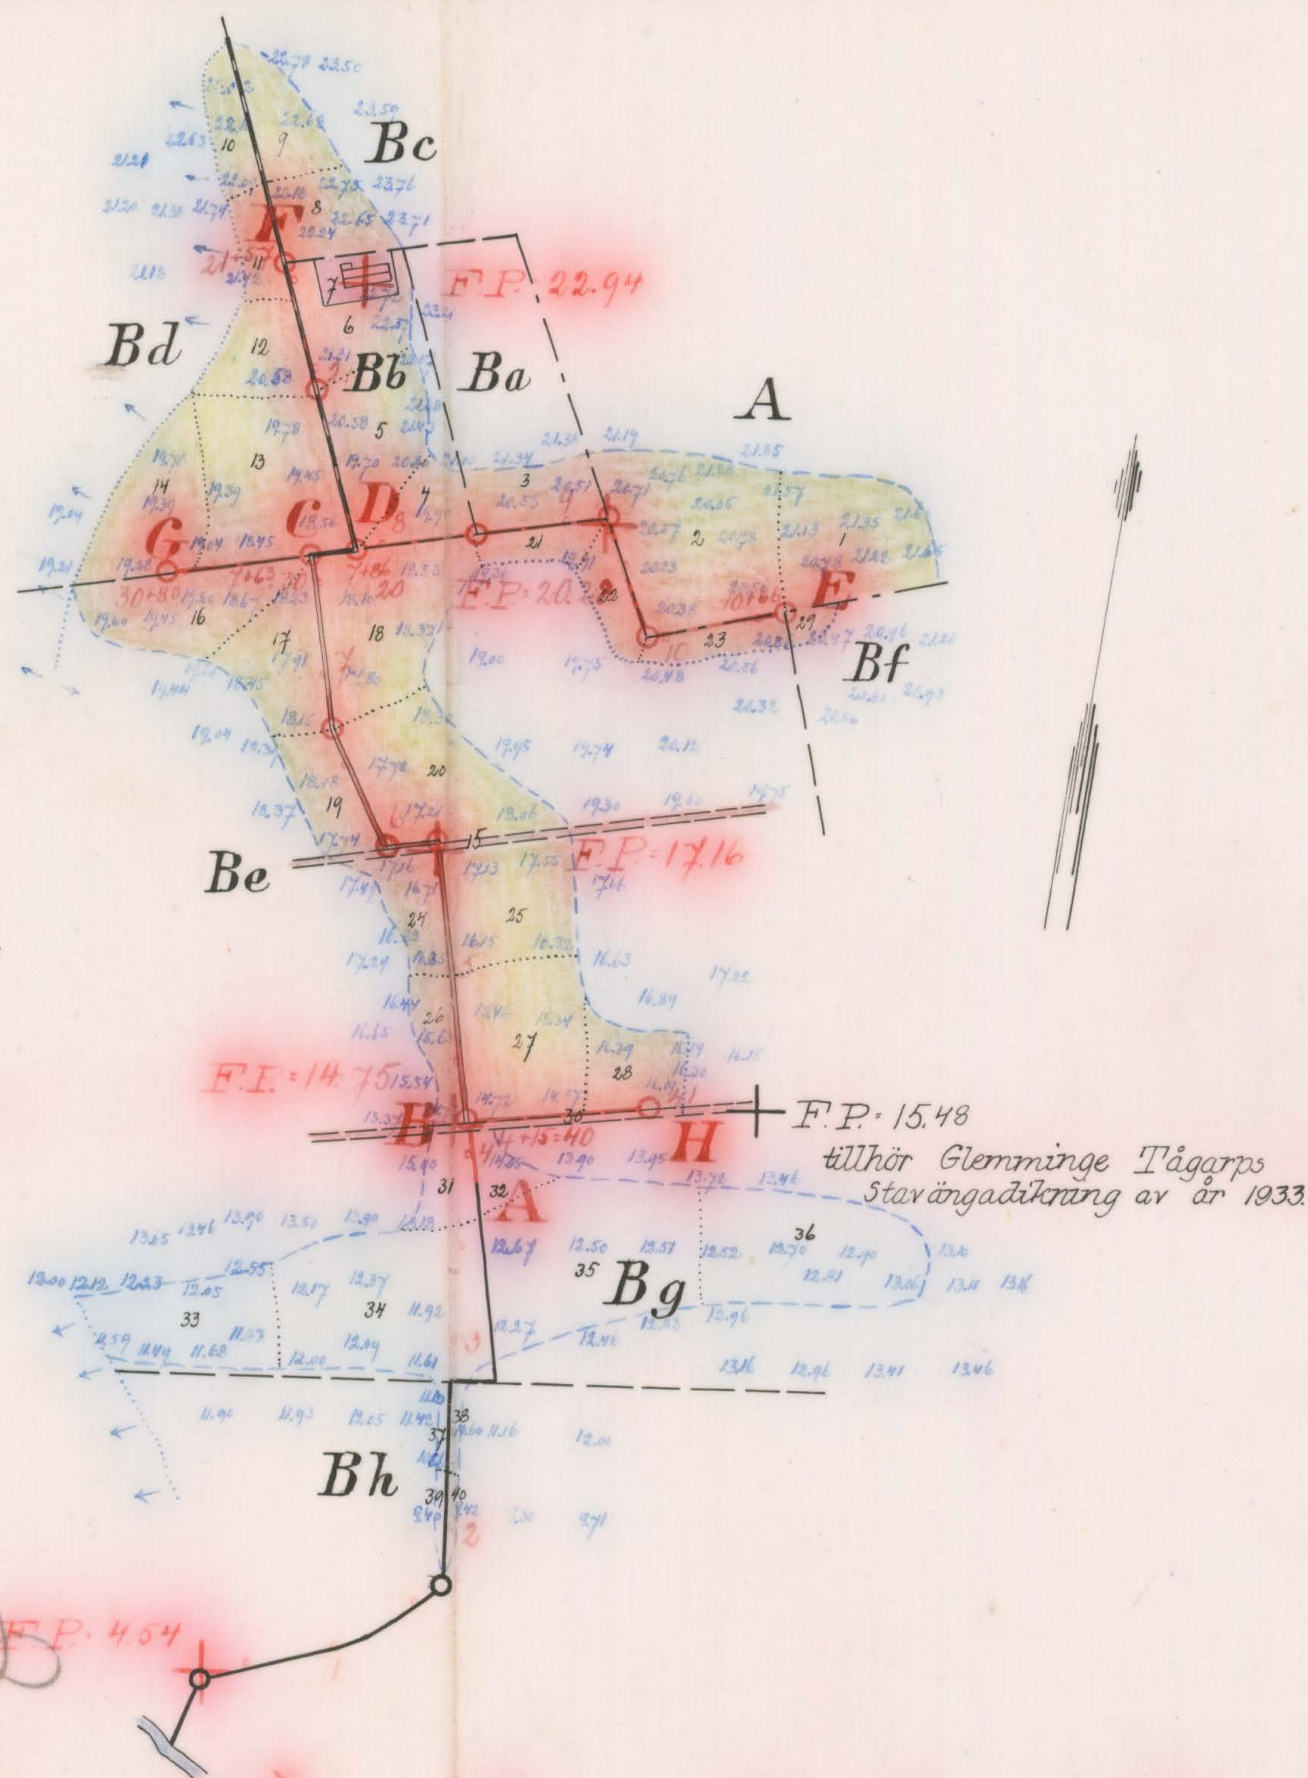


tillhör Glemminge Tågarps
Stavängadikning av år 1933

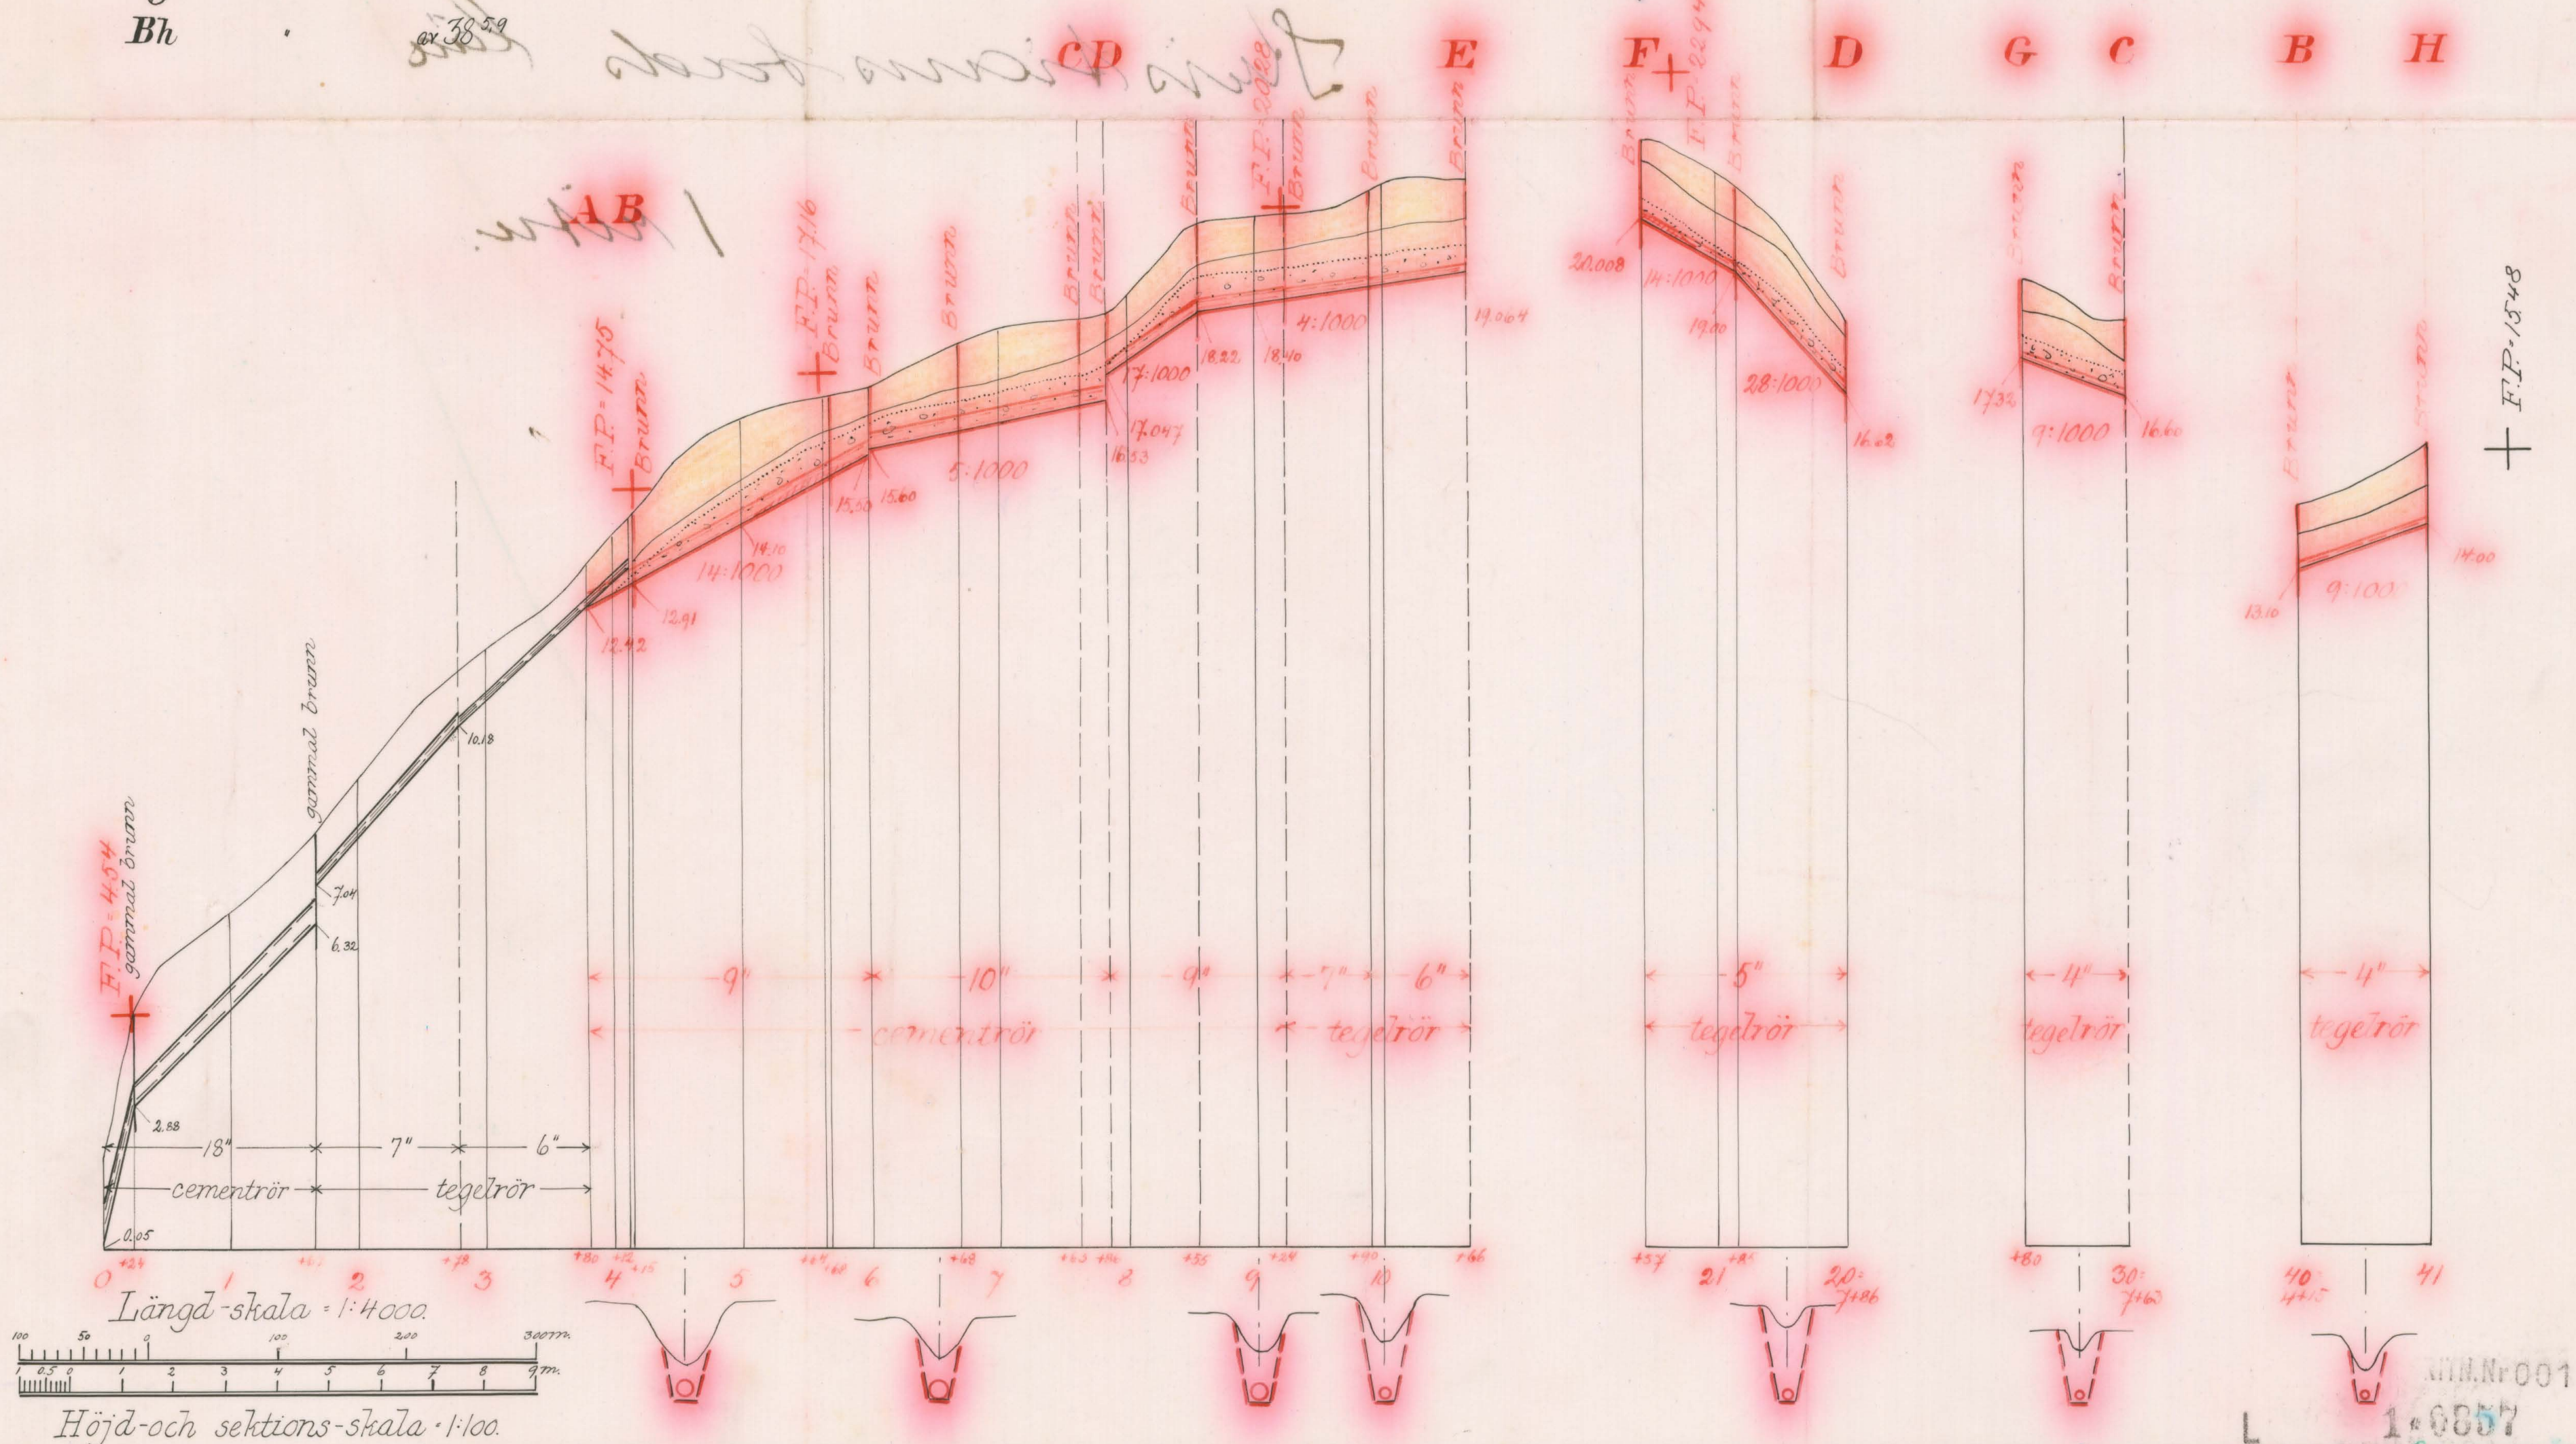

1:6857

Ar 833 Kristianstad 1937

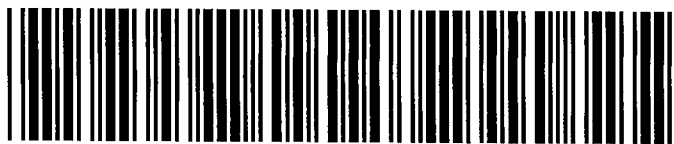

Akt nr:

11-KLS-857

L. 1*0857

30 JUN. 1937

i und. anm.

DIARIE Nr 3673

K. LANTBRUKSSTYRELSEN

22 FEB. 1937

DIARIE Nr 13161

K. LANTBRUKSSTYRELSEN

5 AUG. 1937

760

Handlingar

rörande

Glemminge-Glemminge Tågarps

dikningsföretag

av år 1936.

Avskrift.

Protokoll, hållet vid syneförrätt-
ning enligt vattenlagen angående dik-
ning inom Glemminge i Glemminge socken
av Kristianstads län.

År 1936 den 4 september inställde sig undertecknad statens
lantbruksingenjör hos lantbrukaren Lasse Månsson å Glemminge 38
för att på grund av länstyrelsens förordnande verkställa syne-
förrättning enligt vattenlagen angående dikning inom Glemminge
i Glemminge socken av Kristianstads län. Efter personliga kallel-
ser hade till sammanträde infunnit sig:

Lasse Månsson, Glemminge 38

John Andersson, " "

Axel Nilsson, " "

Artur Andersson, Glemminge Tågarps 6 och 8

Såsom biträdande gode män: Birger Bernhoff, Glemminge, och

Ivar Andersson, Glemminge, vilka båda avlagt föreskriven ed.

§ 1.

Det för undertecknad utfärdade förordnandet samt ansökan
därom upplästes (bil.1).

§ 2.

På därom framställd fråga yppades ej någon jävsanmärkning
mot synemännen, ej heller visste sig dessa stå i jävsförhållan-
de till sakägare.

§ 3.

Av sakägare infunno sig även Nils Göransson, Glemminge 24.

§ 4.

Sökandena yrkade anläggandet av täckta avloppsledningar till sådant djup och dimensioner, att deras vattenskadade mark kunde torrläggas till lagenligt djup för åker samt att kostnaderna skulle fördelas enligt lag.

§ 5.

John Andersson och Axel Nilsson meddelade att deras mark vore torrlagd och yrkade därför befrielse från deltagningsskyldighet.

§ 6.

Förrättningsmannen kungjorde att synemännen omedelbart efter sammanträdet komme att vidtaga för ärendets vidare handläggning nödiga undersökningar och värderingar och att nytt sammanträde komme att hållas å samma lokal måndagen den 5 oktober 1936 kl. 12.30 e.m., till vilket sammanträde inga andra kallelser än detta meddelande komme att utgivas.

§ 7.

Då intet vidare förekom upplästes protokollet och slöts sammanträdet.

Ort och tid som ovan

Lennart Holmström

Statens lantbruksingenjör.

Ivar Andersson

Birger Bernhoff.

År 1936 den 5 oktober.

Denna dag sammanträdde åter förenämnda synemän hos lantbrukaren Lasse Månsson i Glemminge, varvid följande sakägare tillstädeskommo:

Artur Andersson, Glemminge Tågarp

Ola Nilsson, Glemminge

Nils Göransson, "

Albert Nilsson, "

Lasse Månsson, "

John Andersson, "

Axel Nilsson, "

§ 7.

På begäran flyttades sammanträdet till Albert Nilsson, Glemminge 26.

§ 8.

Till förrättningsmannen hade inkommit skrivelse enligt vilken Albert Nilsson förenade sig med sökandena. Denna föreningshandling, bil.2, som upplästes, vidhölls av Albert Nilsson, vilket styrktes av synemännen genom anteckning därom å akten i fråga.

§ 9.

Förrättningsmannen framlade och förklarade det upprättade diktningensförslaget samt uppläste hävdeförteckning, ägobeskrivning och värderingslängd i sammandrag (bil.3), kostnadsberäkning (bil.4), och kostnadsfördelningslängd (bil.5).

§ 10.

Synemännen avgåvo sitt utlåtande (bil.6).

§ 11.

Det beslöts att företagets styrelse skulle bestå av tre medlemmar. Härtill valdes Lasse Månsson, Glemminge 38, Albert Nilsson, Glemminge 26, samt Artur Andersson, Glemminge Tågarp 6 och 8.

§ 12.

Till ordförande i företagets styrelse utsågs Lasse Månsson, Glemminge 38 pr Glemmingebro; och skulle till företaget hörande handlingar och ritningar förvaras av ordföranden.

§ 13.

Räkning å förrättningskostnaderna bifogades protokollet som bil. 7.

§ 14.

Då intet vidare förekom förklarades förrättningen avslutad och upplästes dagens protokoll.

Ort och tid som ovan.

Lennart Holmström

Statens lantbruksingenjör.

Birger Bernhoff

Ivar Andersson.

Bil.1.

Till Länsstyrelsen i Kristianstads län.

Härmed anhålles vördsamt om förordnande för behörig förrättningsman att i enlighet med gällande vattenlag verkställa syn å

avloppsdike genom och från vattenskadade marker till nr 24 och
38 Glemminge i Glemminge socken av Kristianstads län.

Samtliga av företaget berörda torde först av förrättningsman-
nen kunna med säkerhet angivas.

Glemminge den 1 juni 1933.

Lasse Månsson

Nils Göransson

nr 38 Glemminge

Nr 24 Glemminge

Bevittnas:

Lars Kullman

John Johnsson

R e s o l u t i o n .

Jämlikt 10 kap. 33 § vattenlagen förordnar länsstyrelsen
statens lantbruksingenjör Lennart Holmström att i enlighet med
föreskrifterna i ovan åberopade lag, därest laga hinder ej möter
verkställa den uti bilagda ansökan påkallade förrättning; skolan-
de sökandena tillställa förrättningsmannen detta förordnande.

Kristianstads landskansli den 26 juli 1933.

Joh. Nilsson

Gösta Ek.

Bil.2.

F ö r e n i n g s h a n d l i n g .

Undertecknad förenar sig härmed med Lasse Månsson och Nils
Göransson i deras ansökan av den 1 juni 1933 om syn enl. vattenlagen
angående avloppsdike från vattenskadade marker tillhörande nr 38
och 24 i Glemminge.

Glemminge den 20 juli 1936.

Albert Nilsson, nr 26 Glemminge.

Bevittnas:

Gerhard Andersson

Wilhelm Axtelius

Valleberga

Fröslöv

Förestående föreningshandling är uppläst vid syneförrättning

enligt vattenlagen angående dikning den 5 oktober 1936 och vid-

hölls betyga

Lennart Holmström

Statens lantbruksingenjör.

Birger Bernhoff

Ivar Andersson.

A r e a l								Nuvarande värde			Blivande värde			Förbättringsvärde			
Åker		Äng och odlingsmark		Annan duglig mark		Impediment och högl. mark		pr har	pr ägofigur		pr har	pr ägofigur		pr har	pr ägofigur		
Har	ar	Har	ar	Har	ar	Har	ar	Kr.	Kr.	öre	Kr.	Kr.	öre	Kr.	Kr.	öre	
7		8		9		10		11		12		13		14		15	
<u>Härdeförbrukning, ägarebeskrivning och värderingslängd</u> över rättsbäddade marken till <u>Glenninge</u> och <u>Glenninge Jägare</u> i <u>Glenninge</u> when av <u>Kungälvstads län</u>; uppmätt år 1936 vid synföreläggning enligt rättslagen.																	

Hemmanstal	Registernummer	Littera å kartan	Socken, by och hemman	Delägares namn, hemvist m. m. samt ägobeskrivning	Ägofigrens nummer
1	2	3	4	5	6
	ar 8'	A	<u>Glemminge socken</u> Glemminge Pårågar	Nilsen Andersson äker, mylla på lea " " " Summa	1 2
5/256	ar 24'	Ba	Glemminge	Ola Nilsson äker, mylla på lea Summa	3
5/256	ar 24'	Bb	Jl	Nils Ericsson äker, mylla på lea " " " " " " tomt i trädgård, mylla på lea Summa	4 5 6 7
23/640	ar 24'	Bc	Jl	Albert Nilsson äker, mylla på lea " " " Summa	8 9
1/8	26'	Bd	Jl	Jord äker, mylla på lea " " " " " " " " " Summa	10 11 12 13 14

A r e a l								Nuvarande värde			Blivande värde			Förbättringsvärde			
Åker		Äng och odlingsmark		Annan duglig mark		Impediment och högl. mark		pr har	pr ägofigur		pr har	pr ägofigur		pr har	pr ägofigur		
Har	ar	Har	ar	Har	ar	Har	ar	Kr.	Kr.	öre	Kr.	Kr.	öre	Kr.	Kr.	öre	
7		8		9		10		11		12		13		14		15	
	52.0							1400	728	-	2000	1040	-	600	312	-	
	78.5							1400	1099	-	2000	1520	-	600	471	-	
	130.5								1827	-		2610	-		783	-	
	23.0							1600	326	-	2000	470	-	400	94	-	
	22.0								326	-		470	-		94	-	
	17.0							1600	322	-	2000	340	-	400	68	-	
	39.0							1800	702	-	2000	780	-	200	78	-	
	27.0							1600	432	-	2000	540	-	400	108	-	
	10.0							1800	180	-	2000	200	-	200	20	-	
	93.0								1586	-		1860	-		274	-	
	25.0							1800	450	-	2000	500	-	200	50	-	
	22.0							1600	360	-	2000	450	-	400	90	-	
	47.5								810	-		950	-		140	-	
	16.0							1400	224	-	2000	320	-	600	96	-	
	130							1000	130	-	2000	260	-	1000	130	-	
	24.5							1000	245	-	2000	490	-	1000	245	-	
	62.0							1400	868	-	2000	1240	-	600	372	-	
	41.0							1400	574	-	2000	820	-	600	246	-	
	156.5								2041	-		3130	-		1089	-	

Hemmanstal	Registreringsnummer	Littera å kartan	Socken, by och hemman	Delägares namn, hemvist m. m. samt ägobeskrivning	Ägofigurens nummer
1	2	3	4	5	6
5/24 ar 38 ^{2,3}	Be	blomminge	Lasse Malmström		
			våg	ingr.	15
			äker, mylla på lura		16
			" "		17
			" "		18
			" "		19
			" "		20
			" "		21
			" "		22
			" "		23
			" "		24
			" "		25
			" "		26
			" "		27
			" "		28
				Summa	
1/48 ar 38 ^{2,3}	Bf	St	Ern Olsson		
			äker, mylla på lura		29
				Summa	
1/8 38 ⁴	Bg	St	Johan Andersson		
			våg	ingr.	30
			äker, fröbållar g		31
			" "		32
			" "		33
			" "		34
			" "		35
			" "		36
				Summa	

[illegible]

Hemmanstal	Registernummer	Littera å kartan	Socken, by och hemman	Delägares namn, hemvist m. m. samt ägobeskrivning	Ägofigurens nummer
1	2	3	4	5	6
1/6	ar 38 ⁵⁹	Bh	Glumminge	Axel Nilsson älden, fröbäddas y	37
				" "	38
				" "	39
				" "	40
				Summa	
<u>Sammandrag.</u> <u>Glumminge socken.</u>					
	ar 8 ¹	A	Glumminge Lägare	Anders Andersson	
5/256	ar 24 ⁶	Ba	Glumminge	Ola Nilsson	
5/256	ar 24 ⁶	Bb	"	Nils Grönroos	
23/640	ar 24 ⁶	Bc	"	Albert Nilsson	
1/8	26 ⁵	Bd	"	"	
5/24	ar 38 ²³	Be	"	Lasse Malmroos	
1/48	ar 38 ²³	Bf	"	Torn Olsson	
1/8	38 ⁴	Bg	"	Johan Andersson	
1/6	ar 38 ⁵⁹	Bh	"	Axel Nilsson	
				Summa	

A r e a l								Nuvarande värde			Blivande värde			Förbättringsvärde			
Åker		Äng och odlingsmark		Annan duglig mark		Impediment och högl. mark		pr har	pr ägofigur		pr har	pr ägofigur		pr har	pr ägofigur		
Har	ar	Har	ar	Har	ar	Har	ar	Kr.	Kr.	öre	Kr.	Kr.	öre	Kr.	Kr.	öre	
7		8		9		10		11		12		13		14		15	
							03.5										
							03.5										
							02.5										
							02.5										
							12.0										
130.5 ^v									1827	-		2610	-		783	-	
~~22.5^v~~									376	-		470	-	Σ	~~94~~	-	
93.0 ^v									1586	-		1860	-		274	-	
47.5 ^v									810	-		950	-		140	-	
156.5 ^v									2041	-		3130	-		1089	-	
408.0 ^v							05.0		6127	-		8160	-		2033	-	
~~04.0^v~~									32	-		80	-	Σ	~~48~~	-	
							304.5										
							12.0										
863.0 ^v							321.5		12799	-		17260	-		4461	-	
97.5 ^v															162		
855 ^v															4319		
Slutsumma den 5 Okt. 1926. Sannart Holmström Statens landbruksingenjör. Briger Runtöf Ivan Andersson v.																	

Hemmantal	Registernummer	Littera å kartan	<u>Socken</u> , by och hemman	Delägares namn, hemvist m. m. samt ägobeskrivning	Ägöligarens nummer
1	2	3	4	5	6

Kostnadsförslag

Bil. 4

Gleannings-Gleannings Täckers däckningsföretag av år 1936.

Läge	Längd m.	Arbete, jordmån m. m.	Antal	å pris	Kostnad		Summa	
					Kr.	öre	Kr.	öre
1	2	3	4	5	6		7	
3+80-4+15	35	<u>Dikessträckan A-B.</u>						
3+80-4+15	35	Schaktning för täckt ledning, rörens läggning, diksjordens å- terfyllning m.m. lm	35	✓ 1.20	42	-	✓	
3+80-4+15	35	9" cementrör "	35	✓ 1.75	61	25	✓	103 25
4+15		Intagningsbrunn och lock av be- tong enl. ritning st	1	✓ 40.-				40 -
		För oförutsedda fall, arbetets tillsyn m.m. tillägges o:a 10 %						16 75
		<u>Summa</u>						160 -
4+15-7+86	371	<u>Dikessträckan B-C-D.</u>						
4+15-6	185	Schaktning för täckt ledning m.m. lm	185	✓ 1.50	277	50	✓	
4+15-6	185	9" cementrör "	185	✓ 1.75	323	75	✓	601 25
6-7+86	186	Schaktning för täckt ledning m.m. lm	186	✓ 1.60	297	60	✓	
6-7+86	186	10" cementrör "	186	✓ 2.00	372	-	✓	669 60
5+68, 6, 6+68 7+63, 7+68		Intagningsbrunnar som ovan st	5	✓ 40.-				200 -
		För oförutsedda fall, arbetets tillsyn m.m. tillägges o:a 10 %						149 15
		<u>Summa</u>						1620 -
7+86-10+66	280	<u>Dikessträckan D-E.</u>						
7+86-8+55	69	Schaktning för täckt ledning m.m. lm	69	✓ 1.30	89	70	✓	
8+55-9+24	69	d:o d:o "	69	✓ 1.50	103	50	✓	
7+86-9+24	138	9" cementrör "	138	✓ 1.75	241	50	✓	434 70
9+24-9+90	66	Schaktning för täckt ledning m.m. lm	66	✓ 1.40	92	40	✓	
9+24-9+90	66	7" tegelrör, frakten inb. st	225	✓ 0.45	101	25	✓	193 65
9+90-10+66	76	Schaktning för täckt ledning m.m. lm	76	✓ 1.40	106	40	✓	
9+90-10+66	76	6" tegelrör, frakten inb. st	260	✓ 0.40	104	-	✓	210 40
		<u>Överföres</u>						838 75

	1	2	3	4	5	6	7
			Överfört				838 75
8+55,9+24	}		Intagningsbrunnar som ovan	st 4 ✓	40.-		160 -
9+90,10+66			För oförutsedda fall, arbetets tillsyn m.m. tillägges o:a 10 %				101 25
			<u>Summa</u>				1100 -
7+86+20	}	157	<u>Dikessträckan D-E.</u>				
20-21+57			Schaktning för täckt ledning m.m.	lm 157 ✓	1.30	204 10	✓
20-21+57		157	5" tegelrör frakten inb.	st 530 ✓	0.30	159 -	✓ 363 10
20-21+57		157	Intagningsbrunnar som ovan	st 2 ✓	40.-		80 -
20+85			För oförutsedda fall, arbetets tillsyn m.m. tillägges o:a 10 %				46 90
21+57			<u>Summa</u>				490 -
7+63+30	}	80	<u>Dikessträckan C-G.</u>				
30-30+80			Schaktning för täckt ledning m.m.	lm 80 ✓	1.30	104 -	✓
30-30+80		80	4" tegelrör, frakten inb.	st 270 ✓	0.21	56 70	✓ 160 70
30-30+80		80 ✓	Intagningsbrunn som ovan	st 1 ✓	40.-		40 -
30+80			För oförutsedda fall, arbetets tillsyn m.m. tillägges o:a 10 %.				19 30
			<u>Summa</u>				220 -
4+15+40	}	100	<u>Dikessträckan D-H.</u>				
40-41			Schaktning för täckt ledning m.m.	lm 100 ✓	0.80	80 -	✓
40-41		100	4" tegelrör, frakten inb.	st 340 ✓	0.21	71 40	✓ 151 40
40-41		100	Intagningsbrunn som ovan	st 1 ✓	40.-		40 -
41			För oförutsedda fall, arbetets tillsyn m.m. tillägges o:a 10 %				18 50
			<u>Summa</u>				210 -
			<u>Sammandrag.</u>				
3+80-4+15		35	Dikessträckan A-B				160 -
4+15-7+86		371	" B-C-D				1620 -
7+86-10+66		280	" D-E				1100 -
7+86+20	}	157	" D-F				490 -
20-21+57							
7+63+30							
30-30+80		80	" C-G				220 -
4+15+40	}						
40-41		100	" B-H				210 -
		1023	<u>Summa</u>				3800 -

Redovisningslängd för "Glennings Glennings
Fågels delningsfrukt" av år 1936.

Summa	Registernummer	Liten i trakt	Liten, by, kommun	Läggare	Liten	"Liten" i trakt		"Liten" i by		"Liten" i kommun		"Liten" i läggare	
						liten	liten	liten	liten	liten	liten		
Glennings liden.													
av 8'	A	Glennings liden	Glennings liden	Glennings liden	Glennings liden	783	-	17.552	666	98	61	87	
1/256	av 24'	Ba	Glennings liden	Ola Nilsson		94	-	2.107	80	06	7	43	
1/256	av 24'	Bb	"	Nils Nilsson	5.	274	-	6.142	233	40	21	65	
23/640	av 24'	Bc	"	Albert Nilsson	"	140	-	3.138	119	24	11	06	
1/8	265	Bd	"	Jone	"	1089	-	24.412	927	66	86	05	
5/24	av 38'	Be	"	Lasse Nilsson	100	2033	-	45.573	1731	77	160	65	
1/48	av 38'	Bf	"	Jon Nilsson		48	-	1.076	40	89	0	79	
Summa						4461	-	100.000	3800	80	352	50	
									120	95	21	22	
									1679	05	241	28	
Glennings den 5 okt. 1936.													
Lennart Nilsson													
Statens landbruksingenjör													
Björn Nilsson													
Jon Nilsson													

U T L Å T A N D E

avgivet vid syneförrättning enligt vattenlagen angående dikning inom Glömminge och Glömminge Tågarp i Glömminge socken av Kristianstads län.

1:o. Företaget, som avser torrläggning av åker är enligt synemännens förmenande att hänföra till dikning. Mot företagets utförande på sätt i detta utlåtande närmare anges finnes enligt synemännens förmenande ej något laga hinder.

2:o. Sökande till företaget äro:

Lasse Månsson för Glömminge 38²⁻³

Nils Göransson, " 24⁶

Albert Nilsson, " 24⁵ och 24⁶

Företagets utsträckning är beroende av sökandenas yrkanden och förefintliga fallförhållanden och omfattar syneförrättningen i anledning härav de dikessträckor, som å hithörande plankarta äro utmärkta med röda linjer och bokstäverna A-B-C-D-E, D-F, C-G och B-H.

3:o. Den vattenskadade mark, som av företaget tillskyndas bätnad är avfattad å hithörande plankarta. Såsom betalningsskyldig till företaget anses all mark, vars torrläggning till 1.2 meters djup är beroende av dikningen och som genom denna vinner möjlighet till förbättrad torrläggning d.v.s all mark, belägen under en kurva, avvägd till 1.2 meters höjd över vanligt medelvattenstånd i diket med tillägg för behövlig höjdskillnad mellan detta vatten-

stånd och eventuella tjökdikesögen samt för fall åt sidorna mot diket räknat, vilket fall beräknats lika med markytans, dock ej överstigande 1.5:1000.

410. Den i föreliggande fall uppkommande båtnaden består i höjning av jordens alstringeförmåga.

Enär jordägarnas deltagningsanskyldighet i företaget är beroende av den värdeförändring, som tillskyndas jorden genom företagets utförande, har denna värdeförändring måst utrönas. För detta ändamål hava synemännen åsatt varje ågofigur ett värde, som i kronor uttrycker jordens värde efter företagets utförande.

Vid denna värdering har hänsyn tagits till jordens naturliga beskaffenhet såväl till matjord som alv samt till dess belägenhet men ej till jordens mer eller mindre goda brukning och därav uppkommande större eller mindre värtkraft.

Jordens värde före företagets utförande anse synemännen vara i det stora hela en produkt av dess värde i fullt torrlagt skick och den större eller mindre grad av försumpning, jorden lider av. Jord, som ligger i jämnhöjd med eller under den försumpande vattenytan, har grad 0.0; anses sålunda för närvarande sakna värde. Jord, som ligger ^{i jämnhöjd} med eller högre än kurvan för den vattenskadade marken, har grad 1.0; d.v.s. dess värde före och efter företagets utförande sammanfalla.

Höjdskillnaden mellan den försumpande vattenytan och kurvan delas i tio höjdgrader med sinsemellan lika höjdskillnad. Varje

Ägofigurernas höjdåge motsvaras alltså av en viss försumningsgrad. Denna är uträknad för varje figurs medelhöjd. Genom reduktion av ägofigurernas blivande värde med denna för varje ägofigur uträknade grad erhålles ägofigurens nuvarande värde. Skillnaden mellan dessa två värden motsvarar den genom företagets utförande uppkommande förbättringen. Denna är uträknad för varje ägolott och återfinnes i värderingslängdens kolumner 15 och 16.

510. För att den beräknade jordförbättringen skall kunna ernås måste dikningsarbetet verkställas i full överensstämmelse med förslaget, som är upprättat med hänsyn tagen till framrinnande vattenmängd, markens lutningsförhållanden, dikningsarbetenas ändamål m.m.

Nederbördsområdet är direkt inmätt och utgör:

i punkt	B	46	hektar
	5+68	38	"
	6	36	"
	6+68	33	"
	C	30	"
	D	28	"
	8+55	17	"
	9+24	16	"
	9+90	10	"
	E	6	"
	21+85	10	"
	F	8	"
	G	1.5	"
	H	2	"

På sökandenas yrkanden och med stöd av bestämmelserna i vatten-

lagens kap. 7 § 4 bestämma synmännen, att dikena skola göras täckta.

Vid bestämmandet av rördimensionerna hava synmännen utgått från en största avrinning av 1.0 sekundliter pr hektar.

På grund av bestämt bestridande av ägarna till nedanför liggande mark, John Andersson och Axel Nilsson, att behov skulle förefinnas att utsträcka avloppsledningen över deras ägor, hava synmännen ansett skäligt bestämma, att avloppsledningen skall taga sin början i punkt A och därstädes kopplas till befintlig avloppsledning.

För övrigt hänvisas till plan-, profil- och sektionsskizningar samt till kostnadsförslaget.

6:o. Brobyggnader förekomma ej. Företaget berör ej allmän väg.

7:o. Framställning om ersättning för skada å växande gröda på grund av företagets utförande skall göras skriftligen till arbetsstyrelsen och senast den dag, då företaget genom avsyningsbevisets uppläsande å allmänt sammanträde med sakägarna förklarats avsynat och godkänt. Ersättningsbeloppet skall bestämmas av två stycken av arbetsstyrelsen tillkallade ojävige män.

För övrigt skola inga ersättningar utgå.

8:o. Torrläggningssamfälligheten skall utgöra en avdelning och till grund för fördelning av samtliga med företaget förenade kostnader av vad slag de vara må skall läggas de båtnadsvärden, som finnas angivna i värderingslängdens kolumner 15 och 16. I kostnadsfördelningslängden finnes med iakttagande härav angivet vars och ens deltagningsskyldighet i förbättringsvärde och procenttal samt den kostnad, som i enlighet med det upprättade kostnadsförslaget åligger varje sakägare.

9:o. Företaget skall benämnas "Glennings- Glennings Tågarnas diknings-
företag av år 1936".

Desse angelägenheter skola handhavas av en arbetsstyrelse,
som väljes på allmänt sammanträde med saktägarna enligt föreskrifter-
na i vattenlagens kap. 7:64

Arbetsstyrelsens åligganden äro:

att jämlikt föreskrifterna i vattenlagens kap. 7:62 anmäla styrelse-
val hos länsstyrelsen;

att å offentlig auktion eller genom infordrande av anbud försälja
arbetet på förmånligaste sätt samt till entreprenör, som kan av
statens lantbruksingenjör i länet godkännas;

att själv och genom tillkallande av sakskunnig person övervaka ar-
betets utförande i full överensstämmelse med det upprättade för-
slaget;

att verkställa behöfliga utdebiteringar och fördelningar av kost-
naderna;

att föra räkenskaper över arbetet och årligen redovisa dessa för
delägarna;

att genom kringseänd kallelselista, å vilken kallade delägare teck-
na sina namn, eller på annat i vattenlagens kap. 7:64 fastställt
sätt, senast åtta dagar i förväg, vid behov, dock minst en gång
årligen kalla delägarna till sammanträde för gemensamma angelägen-
heters dryftande;

att ombesörja dikenas vidmakthållande och upprrensning å årstid, då
växande gröda därav minst tager skada, samt

att i övrigt vidtaga alla åtgärder, som kunna befrämja arbetets verkställande och vidmakthållande.

10:10. Beträffande arbetet för övrigt stadga synemännena:

att innan arbetet påbörjas skall

- 1) denna syneförrättning hava vunnit laga kraft;
- 2) länsstyrelsen hava underrättats om styrelseval;

att arbetet skall vara fullbordat inom utgången av år 1938;

att arbetet skall anses lagligen avslutat, då godkännande avsyningsbevis lämnats av statens lantbruksingenjör eller den han i sitt ställe sätter och detta bevis blivit å gemensamt sammanträde för delägarna uppläst;

att arbetet skall utföras i full överensstämmelse med det upprättade förslaget, dock att mindre ändringar, som under arbetets utförande kunna visa sig lämpliga beträffande dikes läge och annat, som ej inverkar minskande på terrälläggningens djup eller på avrinningen och varom berörda sakägare äro eniga, må efter hörande av statens lantbruksingenjör och efter hans skriftliga medgivande företagas.

att cementrören skola gjutas av svensk cement, att de skola godkännas av statens lantbruksingenjör eller dennes ombud innan de nedläggas och att deras läge skall kontrolleras av statens lantbruksingenjör eller dennes ombud innan de höljas;

att den, som åtagit sig arbetet ej må erhålla slutlikvid förrän arbetet i sin helhet godkänts av statens lantbruksingenjör eller den han i sitt ställe sätter.

11:o. Rensning av brunnar och öga skall ske minst två gånger

ärligen och så ofta behovet det påkallar. Koppling direkt till rörsträng förbjudes såvida ej statens lantbruksingenjör därtill givit sitt skriftliga tillstånd.

12:o. Kostnaderna för denna syneförrättning skola vid förrättningens avslutande av sökandena förskjutas men gäldas av samtliga sakägare på sätt i detta utlåtande föreskrives om företaget kommer till utförande.

13:o. Är någon missnöjd med åtgärd eller beslut under denna syneförrättning eller med detta synemännens utlåtande ingive inom sextio dagar från den dag förrättningen förklarats avslutad sina till Söderbygdens vattendomstol i Stockholm ställda besvär.

I besvären skola fullständigt upptagas klagandens alla påståenden och skälen därfor och skola vid besvären fogas de handlingar, klaganden vill åberopa till stöd för ändringssökandet. Besvären skola ingivas i tre exemplar.

Glemminge den 5 okt. 1936.

Lennart Holmström

Statens lantbruksingenjör.

Birger Bernhoff

Ivar Andersson

ARVODESRÄKNING

Del. 7

för laga syneförrättning angående *Glennings - Glennings Pagar*
dikningsföretag av år 1926

Glennings socken och *Andhalsås*

län,

upprättad enligt nedanstående §§ i lantbruksingenjörstaxan av den 27 juni 1930.

År och månad	Dag	A r b e t e	An- tal	å kr.	Kr.	öre	Kr.	öre
1	2	3	4	5	6		7	
		Kallelser och kungörelser, § 5,	st. <i>9</i>	0,50			<i>4</i>	<i>50</i>
		Ägomätning: i skala 1: 4000, §§ 6—10						
		a) för mätningssområdets gränser enl. tariff I,						
		1) i åker, raklinje	km.	1,50				
		krokinje	"	<i>217</i> 3,00	<i>9</i>	<i>51</i>		
		i annan mark, raklinje	"	3,00				
		krokinje	"	6,00				
		2) för strandsträckor utefter sjö o. vattendrag med bredd över 15 m.						
		i åker, raklinje	km.	3,00				
		krokinje	"	5,00				
		i annan mark, raklinje	"	5,00				
		krokinje	"	11,00				
		3) för strandsträckor utefter mindre vattendrag, bredd 10—15 meter	"					
		i åker, raklinje	"	1,00				
		krokinje	"	2,00				
		i annan mark, raklinje	"	2,00				
		krokinje	"	5,00				
		b) för mätningssområdets olika ägoslag, ägofigurer och areal enl. tariff II						
		åker, medelareal <i>21</i> ar	st. <i>28</i>	<i>0.24</i>	<i>6</i>	<i>72</i>		
			har <i>8.620</i>	<i>0.78</i>	<i>6</i>	<i>72</i>		
		äng och odlingsmark, medelareal	ar					
			st.					
			har					
		annan mark och impediment, medelareal <i>27</i> ar	st. <i>12</i>	<i>0.14</i>	<i>1</i>	<i>68</i>		
			har <i>2215</i>	<i>0.42</i>	<i>1</i>	<i>25</i>		
		Tillägg för mätning i skala 1:						
		c) för vattenavlopp enl. tariff III med en medelbredd av ^{>15} 10—15 m. _{<10}						
		i åker o. d., raklinje	km.					
		krokinje	"	<i>0.15</i> <i>5.-</i>	<i>0</i>	<i>75</i>		
		i annan mark, raklinje	"					
		krokinje	"					
		d) för textning, skala o. d., 1:sta ^{regalarket} ~~bladet~~			<i>4</i>	<i>-</i>		
		övriga ^{regalark} ~~blad~~					<i>30</i>	<i>74</i>
		Överföres					<i>35</i>	<i>24</i>

1	2	3	4	5	6	7
		Överfört				25 24
		Avvägning:				
1926	18-24/6	a) avvägning, längdmätning o. d., § 46, mom. 4	2	12,00	24 -	
		b) ytaavvägning, § 11, mom. 1, tariff IV				
		i öppen mark, medelantal 14 punkter pr har	12	0,50	6 50	
		avvägda punkter	189	0,03	5 67	
		i annan mark, medelantal punkter pr har				
		avvägda punkter				
		c) begränsningskurva, § 11, mom. 2:				
		i öppen mark	317	2,00	6 34	
		i annan mark		5,00		42 51
		Arealuträkning, § 13, tariff V, medelareal 30 ar,	40	0,05	2 -	
			1184,5	0,10	1 18	3 18
		Ägobeskrivning, § 14, ägofigurer	4	0,04	1 60	1 60
		Markvärdering:				
1926	4/9	a) uppskattning och värdering, § 46, mom. 5	1/2	12,00	6 -	
		b) gradtabell eller kurva, § 16, mom. 1,				
		för första kilometern av avlopps längd			4 -	
		för övriga kilometer		1,50		
		c) uträkning därmed av värde pr ytenhet, § 16, mom 2, värdetal	56	0,06	3 36	
		d) uträkning av förbättring eller försämring, § 17 ägofigurer	28	0,12	3 36	16 72
		Längdprofil, § 19 längdskala 1:				
		a) uppritning enl. tariff VI, 1) endast markyta				
		2) befintligt avlopp ell. vall	1403	3,50	4 91	
		Tvärsektioner §§ 21 och 22 i skala 1:100,				
		vid uppritning av endast befintlig eller ny sektion				
		vid uppritning av såväl befintlig som ny sektion	7	0,25	1 75	
		Antal profil- och sektionsritningar	2	3,00	6 -	12 66
		Hydrografisk utredning, §§ 23 och 48, grundbelopp			2 -	
		för vattenområdets areal		0,02		
1926	23/6	dagrar	1/2	12,00	6 -	8 -
		Dimensionsberäkning, § 24				
		a) för öppet avlopp, utan särskild beräkning		3,50		
		tillägg för särskild beräkning av dimensionerna		1,00		
		" " våta sektionsarean vid h. v. y. 0,50 kr. pr m ²				
		nämligen m ² sektion på				
		" " " "				
		" " " "				
		" " " "				
		b) täckt ledning, 1) inre diameter intill 20 cm.		6,00	6 -	
		2) " " över 20 "		10,00	10 -	16 -
		Inritning å kartan av avlopp och vallar, § 26 grundbelopp			1	
		tillägg för varje cm. verkligt mått å kartan	25	0,03	75	1 75
		Överföres				137 66

1	2	3	4	5	6	7
		Överfört				107 66
		Arbetsbeskrivning, § 27, 1:sta sidan			3 —	
		tillägg för övriga sidor st.		2,00		
		Kostnadsberäkning, § 28, a) nyanläggning km.		2,50		
		därjämte 25 öre pr m ² av våta sektionsarean vid h. v. y.				
		nämligen m ² sektion på "				
		b) vid förändring av befintligt avlopp "	1.022	4,00	4 09	
		därjämte 50 öre pr m ² av våta sektionsarean vid h. v. y.				
		lika som tillägget för dimensionsberäkningar				
		c) av kostnadsförslagets slutsumma 0,1 % (broar och vallar inberäknade)			3 80	7 89
		Förslag till invallning, § 29				
		a) Konstruktion och dimensionering av vallar			6 —	
		b) Inläggning av vallkrön km.		0,50		
		c) Uppritning av tvärsektioner st.		0,25		
		d) Kostnadsberäkning km.		3,00		
		§ 46 Förslag till pumpstation dagar		12,00		
		Förslag till bro och trumbyggnad, §§ 33—35 och 38				
		Antal särskilda ritningar		3,-		
		Dimensionsberäkning		8,00		
		Ritarbete				
		för särskilt konstruerat landfäste st.		4,00		
		Kostnadsberäkning				
		för särskilt konstruerade landfästen st.		4,00		
		Grundförstärkning m ²		0,10		
		Införande av höjdsiffror å plankartan, § 39	189	0,01		1 89
		Översiktskarta § 41				
		Ersättningslängd, § 42, grundbelopp			1 50	
		antal ersättningar st.		0,25		
		Kostnadsfördelning, § 43, grundbelopp			2 —	
		antal fastigheter st.	7	0,30	2 10	
		tillägg för fastigheter i olika avdelningar "		0,20		4 10
		Utlåtande och betänkande, § 45 sid.	7	3,00		21 -
1926	1/4 9/10	Sammanträden och upprättande av protokoll, § 46 mom. 1, dagar	1 1/2	12,00		18 -
		Särskild utredning, § 46, mom. 2 dagar		12,00		
"	23/9	Utredning å länets lantmäterikontor rörande fastighetsgränser, jordregisternummer o. d., § 46, mom. 15 dagar	1/2	12,00		6 -
"	30/9	Förslag enl. § 46 mom. 15, brunn "	1/4	12,00		3 -
"	30/9	utlopp för täckt ledning "	1/4	12,00		3 -
		slanficka "		12,00		
		Lösen för : Summa kronor				202 54
		Kopia av plankartan, § 51				
		1 a) 1:sta regalarcket blad			7 -	
		övriga regalarblad				
		b) efter kartans skala och ägofigurernas medelareal, tariff VII, skalan 1: 4000, medelareal 30 ar ägofigurer st.	40	0,07	2 80	
		har har	1184,5	0,14	1 65	
		Överföres			11 45	

1	2	3	4	5	6	7
		Överfört			11 45	
		höjning för handkopia å ritpapper, 25 0/0			1 11	
		3) insättning av höjdlägestal st.	189	0,02	3 78	
		„ „ kanaler och diken, grundbelopp			1 75	
		tillägg för varje cm. verkligt mått å kartan, cm.	25	0,05	1 25	19 34
		Kopia av profil-, sektions-, bro och trumritningar, § 54,				
		1) enligt tariff VIII, endast markyta km.				
		befintligt vattendrag el. vall „	1380	3 -	1 14	
		nytt avlopp el. vall „				
		ändring av befintligt avlopp „	1020	6 -	6 13	
		2) tvärsektioner, originalritningens belopp			1 75	
		3) broar och trummor, „ „				
		4) för varje med rubrik, skalor o. d. försett blad st.		3,00		9 02
		nedsättning för kopia å kalkerväv 25 0/0				
		Kopia av annan ritning, § 46, pumpstation, dagar		12,00		
		brunn, rörtullopp och slamficka „	1/2	12,60	6 -	
						6 -
		Avskrift av synehandlingarna, § 55 sid.	28	0,55		15 40
		Översiktskarta i d:o, § 41				
		Summa kronor				49 76
		Övriga förrättningskostnader,				
		Lösen av förordnandet jämte kommissionärsarvode			8 -	
		Annonskostnader ang. sammanträden				
		Inbindning av förrättningshandlingar o. uppklistring av ritningar			2 -	10 -
		Arvode till biträdande förrättningsmannen				
		Ersättning till gode männen enligt egna räkningar				39 20
		Kostnader för hantlangning, materialier o. d.				44 -
		<i>Belgning av kallelsen</i>				7 -
		Summa kronor				100 20
		Sammandrag.				
		Förrättningsmannens arvode				202 54
		Lösen för kopior och avskrifter				49 76
		Övriga förrättningskostnader				100 20
		Summa kronor				352 50

Den, som icke åtnöjes med denna räkning, äger att inom tre månader från nedanstående dag klander därå anställa genom stämning till *Ingelunds och Jämsstads* häradsrätt.

Belgning den *5 okt.* 19 *36*

Samuel Håkansson
Statens lantbruksingenjör.

Att sakägarne erhållit en med denna lika lydande räkning betyga :
Förestående avskrift av synepro-
tokoll med bilagor / 7 vidimeras.

Samuel Håkansson Kronor kvitteras :

den 19

L 1*0857

DIARIE Nr 13164
K. LANTBRUKSSTYRELSEN
5 AUG. 1937

Betänkande

rörande

Glemminge - Glemminge Tågarp

dikningsföretag

av år 1936.

Reckräft.

Genom Kungl. Maj:ts nådiga brev
den 30 juni 1937 fastställd till
efterrättelse vid arbetets utförande.

Hockholm den 13 juli 1937

På Kungl. Landbrukstypelens vägnar.

Albert Smith.

ÖVERSIKTSKARTA

Skala 1:100.000.



Avskrift.

Sedan delägarna i "Glemminge-Glemminge
Tågarps dikningsföretag av år 1936" som av-
ser torrläggning av vattenskadade marker till
Glemminge och Glemminge Tågarp i Glemminge
socken av Kristianstads län, förklarat sig
vilja söka lån och anslag av allmänna medel
till företagets utförande, får jag härmed där-
om avgiva följande av ritningar och förslag
åtföljda

B E T Ä N K A N D E.

Företagets ändamål.

Företaget avser bättre torrläggning av åkermark.

Belägenhet.

Avdikningsområdets belägenhet framgår av motstående översikts-
karta där det markerats med röd färg.

Föregående rättslig utredning.

Företaget har föregåtts av syneförrättning enligt vatten-
lagen, verkställd av undertecknad på förordnande av länsstyrelsen.

Mot syneförrättningen som slöts den 5 okt. 1936 har miss-
nöje ej anmälts vilket framgår av närslutna diariebevis Bil.C.

Låne- och anslagssökande.

I förening, Bil.D, daterad 1 jan. 1937 hava delägarna över-
enskommit att gemensamt hos Kungl. Maj:t göra underdånig ansökan
om största möjliga lån och anslag av allmänna medel till före-
tagets utförande.

på grund av ringa deltagningsskyldighet och andra orsaker av-
styrkes lån för följande fastigheter:

5/256 mtl. av 24⁶ Glemminge Ola Nilsson

1/48 " " 38^{2,3} " Sven Olsson

Dessa fastigheter äro alltså ej medräknade i nedanstående upp-
gifter angående lånesökandes andelar.

Avdikningsområdets beskaffenhet.

Jordmånens beskaffenhet framgår av den till syneprotokollet
fogade ägobeskrivningen.

Nuvarande avdikning.

Området avvattnas för närvarande av mindre, öppna diken, vilkas
dimensioner dock äro allt för små för att tillåta markernas ratio-
nella torrläggning för åker och äng.

Torrläggning.

Dikningsförslaget avser dessa öppna dikens nygrävning och er-
sättande med rördiken i den utsträckning som bifogade plan- och
profilritningar utvisa.

På grund av erfarenhet från närgränsande dikningsföretag med
samma jordbeskaffenhet torde inga sådana omständigheter förefinnas
som kunna verka hindrande på användandet av cementrör.

Areal, jordförbättring och kostnad.

Den i företaget ingående arealen och den genom dikningen möj-
liggjorda jordförbättringen finnes angiven i till syneprotokollet
fogad hävdeförteckning och värderingslängd och utgör:

åker 8.63.0 har

med ett förbättringsvärde av 4461.00 kr.

Lånesökandes andelar utgör:

Åker	8.355 har
med ett förbättringsvärde av	4319.00 kr.

Själva dikningskostnaden finnes angiven i till syneprotokollet fogade kostnadsberäkningen samt i till detta betänkande fogat sammandrag, Bil.A.

Samtliga kostnaden utgör för:

Dikningen	3800.00 kr.
Syneförrättningen	352.50 "
Betänkandet	<u>94.50 "</u>
Summa	<u>4247.00 kr.</u>

Lånesökandes kostnader utgöra för:

Dikningen	3679.05 kr.
Syneförrättningen	341.28 "
Betänkandet	<u>94.50 "</u>
Summa	<u>4114.83 kr.</u>

Deltagningsskyldighet.

Denna är reglerad genom bestämmelserna i synemännens laga kraftvunna utlåtande.

Hinder mot företaget.

Enär syneförrättningen vunnit laga kraft finnes ej något hinder mot företagets utförande.

Liknande företag i orten.

Närmast belägna med statsmedel understödda liknande företag torde vara "Glemminge Tågarps Stavänga dikning av år 1933"

Nu avhandlade företag har ej förut varit föremål för offentlig

myndighets prövning.

Beräkning av lån och anslag.

Relativkostnaden för företaget utgör 0.95.

Den summa som således författningsenligt skall kunna utgå som bidrag ur Statens avdikningsanslag torde uppgå till 48.25 % av hela kostnaden eller 2049.18 kronor och lånet ur Statens avdikningslånefond till 2129.43 kronor.

Tillstyrkan.

Hänvisande till förestående utredning tillstyrker jag att till utförande av detta företag beviljas bidrag ur Statens avdikningsanslag med 2050 kronor och lån ur Statens avdikningslånefond med 2130 kronor.

Utförande.

Vid arbetenas utförande skall iakttagas vad i synemännens laga kraftvunna utlåtande bestämmes.

Arbets tid.

Till arbetenas utförande torde böra anslås en tidrymd av ett år.

Kristianstad 1 febr. 1937.

Lennart Holmström
Statens lantbruksingenjör.

Bilagor:

- A. Sammandrag av kostnaderna.
- B. Förteckning över fastigheter till vilka lån sökes.
- C. Diariebevis.
- D. Föreningshandling.
- E. Ett häfte synehandlingar.
- F. Ritningar i ett blad.

KOSTNADSSAMMANDRAG.

Dikningen			3800	-
Syreförrättningen	352	50		
Betänkandet	94	50	447	00
<u>Summa</u>			4247	-

Kristianstad 1 febr. 1937.

Lennart Holmström

Statens lantbruksingenjör.

Vid arbetsplanens fastställande har kostnaden för företaget beräknats till 4247 kronor, varav å lantagarnas andel 4111 kronor 82 öre, sedan från delaktigheten i länet utskutits fastigheterna *Elsjömings* av 24⁶ (ägsfigur 3) och av 38^{2,3} (ägsfigur 27).

Stockholm den 13 juli 1937

På Rungt Lantbrukstypens vägnar:
Albert Grunth

Uppgift å de sökande av lån från Statens avdikningslånefond till utförande av "Glemminge Glemminge Tågarps dikningsföretag av år 1936" för vilka lån tillstyrkes.

Hemmans- tal	Register- nummer	Littera å kartan	Socken by hemman	Delägare.
			<u>Kristianstads län.</u>	
			<u>Glemminge socken.</u>	
	av 8 ¹	A	Gl. Tågarp	Artur Andersson
5/256	av 24 ⁶	Bb	Glemminge	Nils Göransson
23/640	av 24 ⁶	Bc	"	Albert Nilsson
1/8	26 ⁵	Bd	"	" "
5/24	av 38 ^{2,3}	Be	"	Lasse Månsson

Kristianstad 1 febr. 1937.

Lennart Holmström
Statens lantbruksingenjör.

Bil.C.

Att, såvitt framgår av härstädes fört vederbörligt diarium, besvär icke inom laga tid anförts över en enligt uppgift den 5 oktober 1936 avslutad laga syneförrättning angående företag, benämnt "Glëmminge-Glemminge Tågarps dikningsföretag av år 1936" och avseende dikning inom Glemminge och Glemminge Tågarp i Glemminge socken, Kristianstads län; det varder härmed till bevis meddelat. Stockholm i Söderbygdens vattendomstols kansli den 21 januari 1937.

Ex officio:

Gösta Hasselrot.

Bil.D.

Undertecknade delägare i "Glëmminge-Glemminge Tågarps dikningsföretag av år 1936" överenskomma härmed att gemensamt hos Kungl. Maj:t göra underdånig ansökan om största möjliga lån och anslag av allmänna medel till företagets utförande och uppdraga vi åt arbetsstyrelsens ordförande att å våra vägnar underteckna alla härför erforderliga handlingar och kontrakt samt åt arbetsstyrelsen att utkvittera och mot redovisningsskyldighet handhava oss beviljade statsmedel.

Glemminge Tågarp i jan. 1937.

Lasse Månsson, n:r 38 Glemminge

Sven Olsson, " " "

Ola Nilsson, " 26 "

Artur Andersson, nr 6,8 Glemminge Tågarp

Albert Nilsson, Glemminge n:r 26

Nils Göransson, " " 24

Bevittnas:

Anton Larsson

Gösta Danielsson

n:r 38 Glemminge

n:r 38 Glemminge

Förestående avskrift av handlingar tillhörande
den av Kungl. Maj:t den 30/6 1927. fast-
ställda arbetsplanen vidimeras:

Leonard Gustafsson

779 11

426
37

L 1*0857

DIARIE Nr 13164

K. LANTBRUKSSTYRELSEN

5 AUG. 1937

KONTRAKT.

Sedan Kungl. Maj:t den 30 juni 1937 för

"Glemminge - Glemminge Tågarps dikningsföretag av år 1936" i Glemminge socken av

KRISTIANSTADS LÄN

1 min. L. handl.

under föreskrift, dels att understödsstagare skall vara skyldig underkasta sig den granskning från Riksdagens revisorers sida rörande statsunderstödet användning, som Kungl. Maj:t kan komma att föreskriva, dels ock att vid sådana betongarbeten, som kunna ifrågakomma vid företaget, material av inhemsk tillverkning bör användas, då icke särskilda omständigheter till annat föranleda, beviljat *dels* ett *lån* av tvåtusenettihundratrettio (2.130)

kronor att utgå från *statens avdikningslånefond* och *dels* ett *statsbidrag* utan återbetalningsskyldighet av tvåtusenfyrtio (2.040)

kronor att utgå från *statens avdikningsanslag*, ävensom fastställt en av statens lantbruksingenjör L. Holmström vid syneförrättning år 1936 upprättad arbetsplan med därtill hörande kostnadsförslag, ha *2* undertecknad....., som av vederbörande intressenter utsetts till styrelse *2* ~~förtroende-~~ ~~man~~ för företaget, *professor* med Kungl. Lantbruksstyrelsen, å Kungl. Maj:ts och Kronans vägnar, avslutat följande kontrakt, varigenom ^{vi} jag för egen del samt å vederbörande intressenters i företaget vägnar åtag~~er~~ och förbind~~er~~ ^{oss} mig.

1:o) att utföra företaget i noggrann överensstämmelse med den av Kungl. Maj:t fastställda arbetsplanen med de eventuella ändringar däri, varom vederbörande myndighet må efter framställning besluta, att fullborda arbetet till den 1 september 1938,

att vid företagets utförande iakttaga de föreskrifter, som av Kungl. Maj:t eller Lantbruksstyrelsen må hava meddelats,

att bestrida vad utöver beviljade statsmedel kan erfordras för företagets fullbordande, att gälda vederbörande förrättningsman tillkommande gottgörelse enligt taxa även i fråga om av Lantbruksstyrelsen beordrad avsyning av företaget,

att, när sådant av Lantbruksstyrelsen påfordras, förete behörigen verifierade räkenskaper för företaget ävensom att, därest det skulle visa sig, att torrlägningskostnad, varför statsmedel beviljats, beräknats till högre belopp än den verkliga kostnaden, vidkännas motsvarande minskning av lånet och statsbidraget,

att underhålla det utförda arbetet intill dess sådan underhållsskyldighet kan varda andra i laga ordning ålagd eller vederbörande från underhållsskyldigheten befriats, samt

att vid arbetets utförande ävensom i fråga om underhållsskyldighetens fullgörande underkasta ~~oss~~ mig Lantbruksstyrelsens inseende och kontroll;

2:o) att för tjänsteman, som av Lantbruksstyrelsen eller Väg- och Vattenbyggnadsstyrelsen förordnas att verkställa besiktning eller avsyning av arbetet eller inspektion av underhållsarbetet, tillhandahålla den för företaget fastställda arbetsplanen med därtill hörande handlingar och ritningar;

3:o) att i händelse avvikelse utan därtill i vederbörlig ordning erhållet tillstånd skett från den fastställda arbetsplanen, eller arbetet icke blivit fullbordat inom därför bestämd tid och Lantbruksstyrelsen ej heller meddelat anstånd med dess utförande, eller Kungl. Statskontoret skulle finna den säkerhet, som blivit ställd för till Statskontoret avgiven skuldförbindelse angående lånets återbetalning, icke vidare nöjaktig, och ny säkerhet, som av Statskontoret godkännes, icke varder inom bestämd tid avlämnad, eller den bestämda annuiteten icke varder i behörig tid erlagd, låta det ankomma på Kungl. Maj:t att inställa all vidare utbetalning av statsmedel samt att återfordra vad därav uppburits, beträffande lånet dock endast därest icke beslut om detsammas återbetalning och fördelning blivit meddelat, att inom viss angiven tid på en gång eller efter hand inbetalas till Statskontoret, ävensom att å sålunda lyftade och återburna medel erlägga fem procent årlig ränta från lyftningsdagen till dess återbetalning sker;

4:o) att ifråga om tid för lyftande av statsmedlen i mån av arbetets fortgång låta gälla vad Lantbruksstyrelsen därutinnan bestämmer, och skall, därest icke Kungl. Maj:t med avseende å särskilda förhållanden prövar skäligt annorlunda förordna, någon del av statsmedlen innestå i Statskontoret intill dess arbetet blivit vederbörligen avsynat och av Lantbruksstyrelsen godkänt;

5:o) att vid avslutandet av detta kontrakt för förvaring i Lantbruksstyrelsens arkiv till Styrelsen överlämna bestyrkt avskrift och kopia av de till den fastställda arbetsplanen hörande handlingar och ritningar, ävensom att, innan sista delen av statsmedlen lyftes, till Lantbruksstyrelsen överlämna fullständig beskrivning jämte ritning över sådan avvikelse från den fastställda planen, vartill vederbörligt tillstånd meddelats;

6:o) att bestrida eller gottgöra alla kostnader av vad beskaffenhet de vara må, som i följd av erhållna statsmedel föranledas för Statskontoret;

7:o) att för fullgörande av detta kontrakt ävensom, därest mot kontraktet brytes, för återbäring av lyftade statsmedel jämte därå upplupen ränta, ställa sådan säkerhet, som av Lantbruksstyrelsen godkännes;

8:o) att till Statskontoret avgiva med behörig borgen eller annan säkerhet försedd skuldförbindelse angående lånets återbetalning; samt

9:o) att fullgöra de övriga åtaganden, som enligt gällande författningar i ämnet åligga mottagare av ifrågavarande statsmedel.

Härav äro två lika lydande exemplar upprättade, av vilka vardera kontrahenten tagit ett.

Uppsala den *30 juni* 19*37*

Rasse Månsson
Erdförande

Att *lantbrukaren Larre Månsson*
i Uppsala 88

i bägges vår närvaro egenhändigt undertecknat förestående kontrakt, intyga:

Oluf *Anders Göransson*
Adress *2. Glen-Eggen, Glen-ber* Adress *Glen-Tjärn, Glen-ber*

Med stöd av Kungl. brevet den *30 juni*,
1937 antager Kungl. Lantbruksstyrelsen,
å Kungl. Maj:ts och Kronans vägnar, detta
kontrakt.

Stockholm den *18 augusti* *1937*.
På Kungl. Lantbruksstyrelsens vägnar

Oluf

Vederbörandes uppmärksamhet fästes å bestämmelserna i 13 kap. 17 § vattenlagen, vari stadgas att, därest det framtida underhållet försummas, Konungens Befallningshavande eller annan myndighet Konungen bestämmer äger själv bota bristen på den försumliges bekostnad.

Uppgift å de sökande av lån från Statens avdikningslånefond till utförande av "Glemminge Glemminge Tågarps dikningsföretag av år 1936" för vilka lån tillstyrkes.

Hemmans- tal	Register- nummer	Littera & kartan	Socken by hemman	Delägare.
			<u>Kristianstads län.</u>	
			<u>Glemminge socken.</u>	
			Glemminge Gl. Tågarp	Artur Andersson
5/256	av 8 ¹	✓✓ A	Glemminge	Nils Göransson
23/640	av 24 ⁶	✓✓ Bb	"	Albert Nilsson <i>(Nils Göransson)</i>
1/8	av 24 ⁶	✓✓ Bc	"	" "
	26 ⁵	✓✓ Bd	"	" "
5/24	av 38 ^{2,3}	✓✓ Be	"	Lasse Månsson

Kristianstad i febr. 1937.

Annart Lomström
Statens lantbruksingenjör.

1937 den 18 aug.

Uppgift jämlikt stadgandet i 1 §, 1 stycket, av lag om kronans förmånerätt för avdikningslån den 14 juni 1929 (nr 164).

Företagets namn: "Glemminge - Glemminge Tågarps dikningsföretag av år 1936" i Glemminge socken av Kristianstads län.

Lån 2.130 kronor från statens avdikningslånefond enligt Kungl. Maj:ts beslut den 30 juni 1937.

Lånet har beviljats för nedanstående, i utredningen angående följande upptagna fastigheter.

Socken, by och hemman	Kontal	Register- nummer	Ägares namn
<u>Glemminge socken</u>			
Glemminge Tågarp	1/3	av 8 ¹	Artur Andersson
Glemminge	5/255	av 24 ⁶	Nils Göransson
"	23/640	av 24 ⁶	Albert Nilsson
"	1/8	25 ⁵	D:ne
"	5/24	av 38 ^{2,3}	Lasse Månsson

Stockholm den 18 augusti 1937.

På Kungl. Lantbruksstyrelsens vägnar

Olof Fredholm

426
/37
Godk. 18/8 1937

DIARIE Nr 13165
K. LANTBRUKSSTYRELSEN
5 AUG. 1937

Bevis

över verkställd avsyning av torrlägningsföretag.

Företagets namn: Glemminge - Glemminge Tågarps dikningsföretag av år 1936 i Glemminge socken av Kristianstads län.

Planen fastställd den 30 juni 1937.

Lån från statens avdikningslånefond 2.130 kronor.

Bidrag från statens avdikningsanslag 2.040 kronor.

Kontrakt om företagets utförande antaget av sökandena.

Fastställd arbetstid till den 1 september 1938.

Ordförande i företagets styrelse: lantbrukaren Lasse Månsson, Glemminge 38 pr Glemmingebro.

Vid av förste assistenten Lars Kullman företagen avsyning av företaget har detta befunnits utfört i överensstämmelse med den fastställda arbetsplanen, och tillstyrker jag dess godkännande.

Kristianstad den 4 augusti 1937.

Lennart von Tros
statens lantbruksingenjör.

