

Hedeberga dikningsföretag av år 1936

Förslag
till dikning inom
Hedeberga

i Spjutstorps socken, Kristianstads län;
upprättat vid synförrättning enligt vattenlagen
år 1936 av

Hennart Rommström
Statens lantbruksingenjör.

Kungl. Lantbruksstyrelsens
Bekräftelse

Gunnar Kungl. Maj:ts rådiga brev
den 28 maj 1937 fastställt till
effektivitet vid arbetets utförande.

Stockholm den 10 juni 1937
På Kungl. Lantbruksstyrelsens vägnar:
Olof Fredholm.

Förordning om synförrättningar
till följd med bilaga


Likheten med den av Kungl. Maj:ts
den 28/5 1937 fastställda arbets-
planen bestyrkas:

Hennart Rommström



Registernummer

Spjutstorps socken


Aa	Hedeberga	8 ⁴
Ab	"	8 ⁵

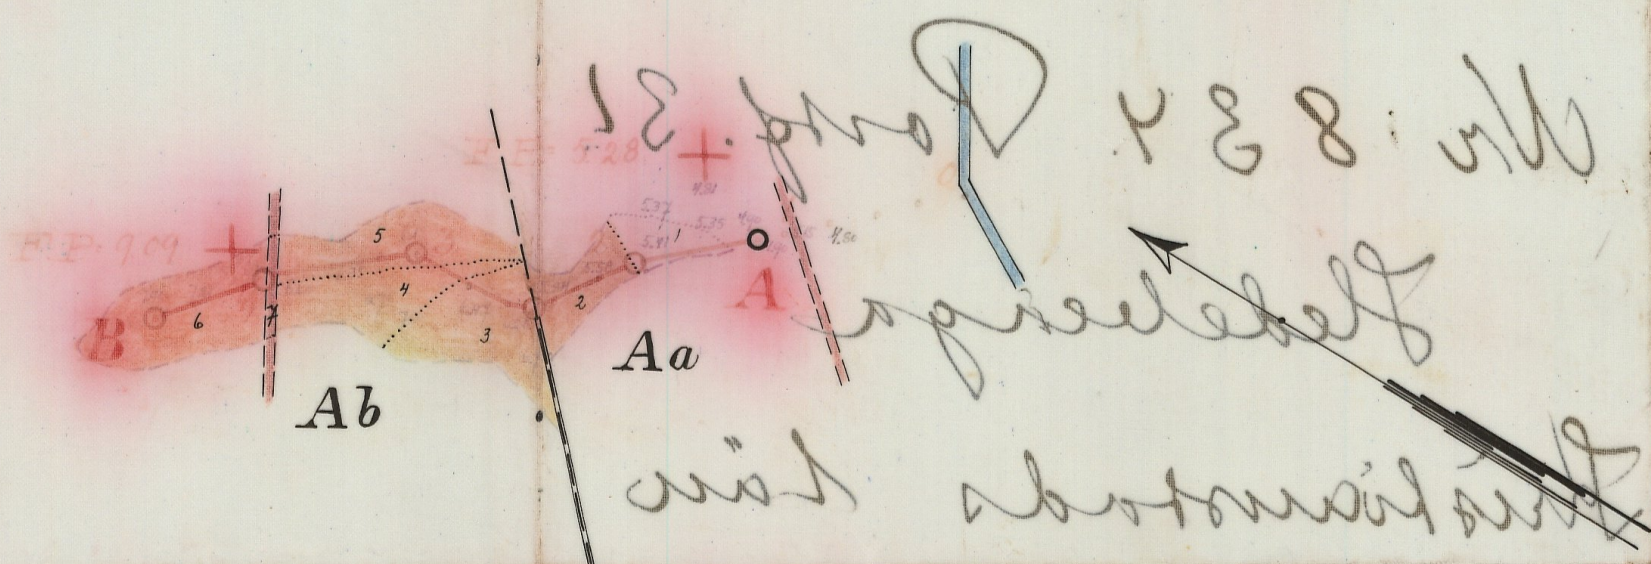

skiz 1

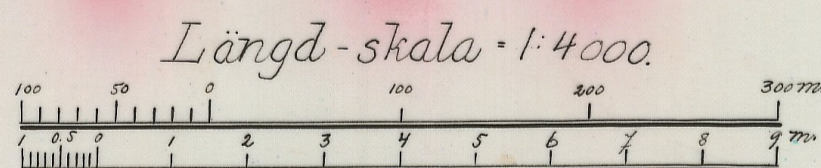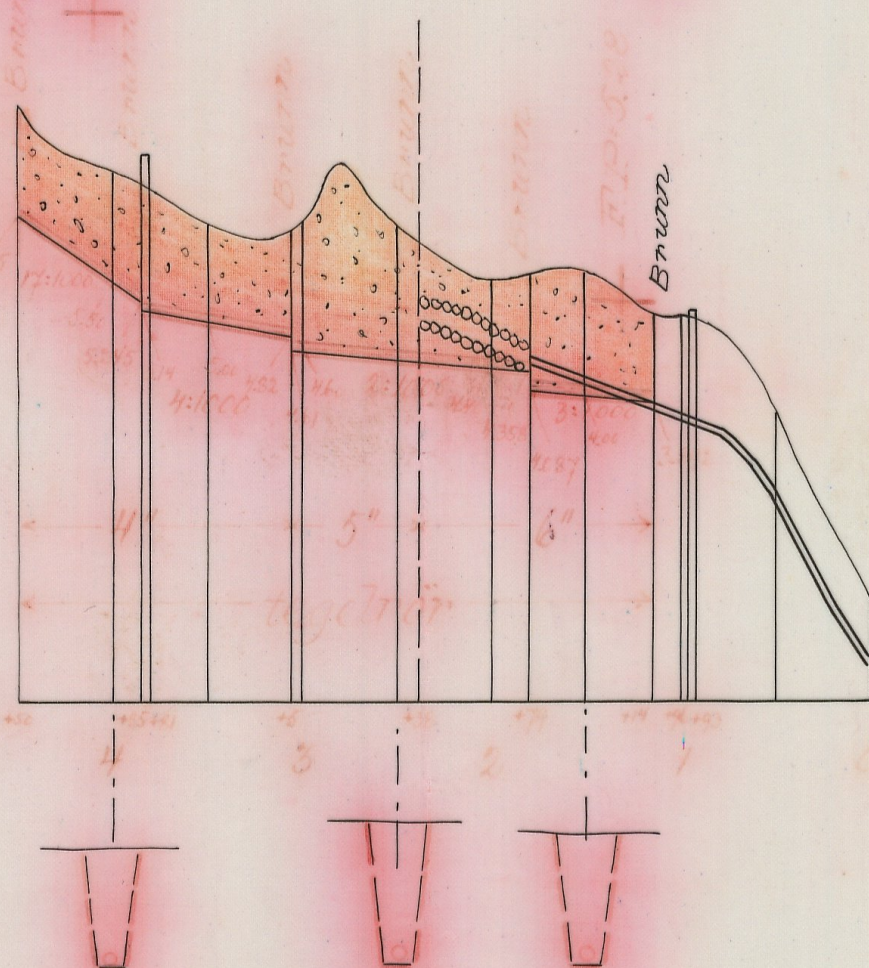

Höjd-och sektions-skala = 1:100

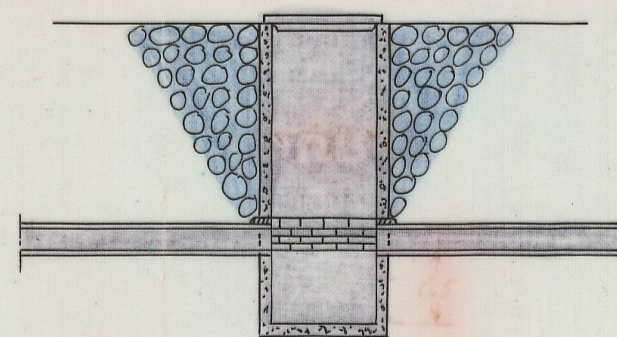

Skala 1:50

RITILN 001

1-0859


nr 834 Kristianstad
1/10

L 1*0859

28 MAJ 1937

DIARIE Nr 4036
K. LANTBRUKSSTYRELSEN
1 MRS. 1937

DIARIE Nr 12179
K. LANTBRUKSSTYRELSEN
22 JUL. 1937

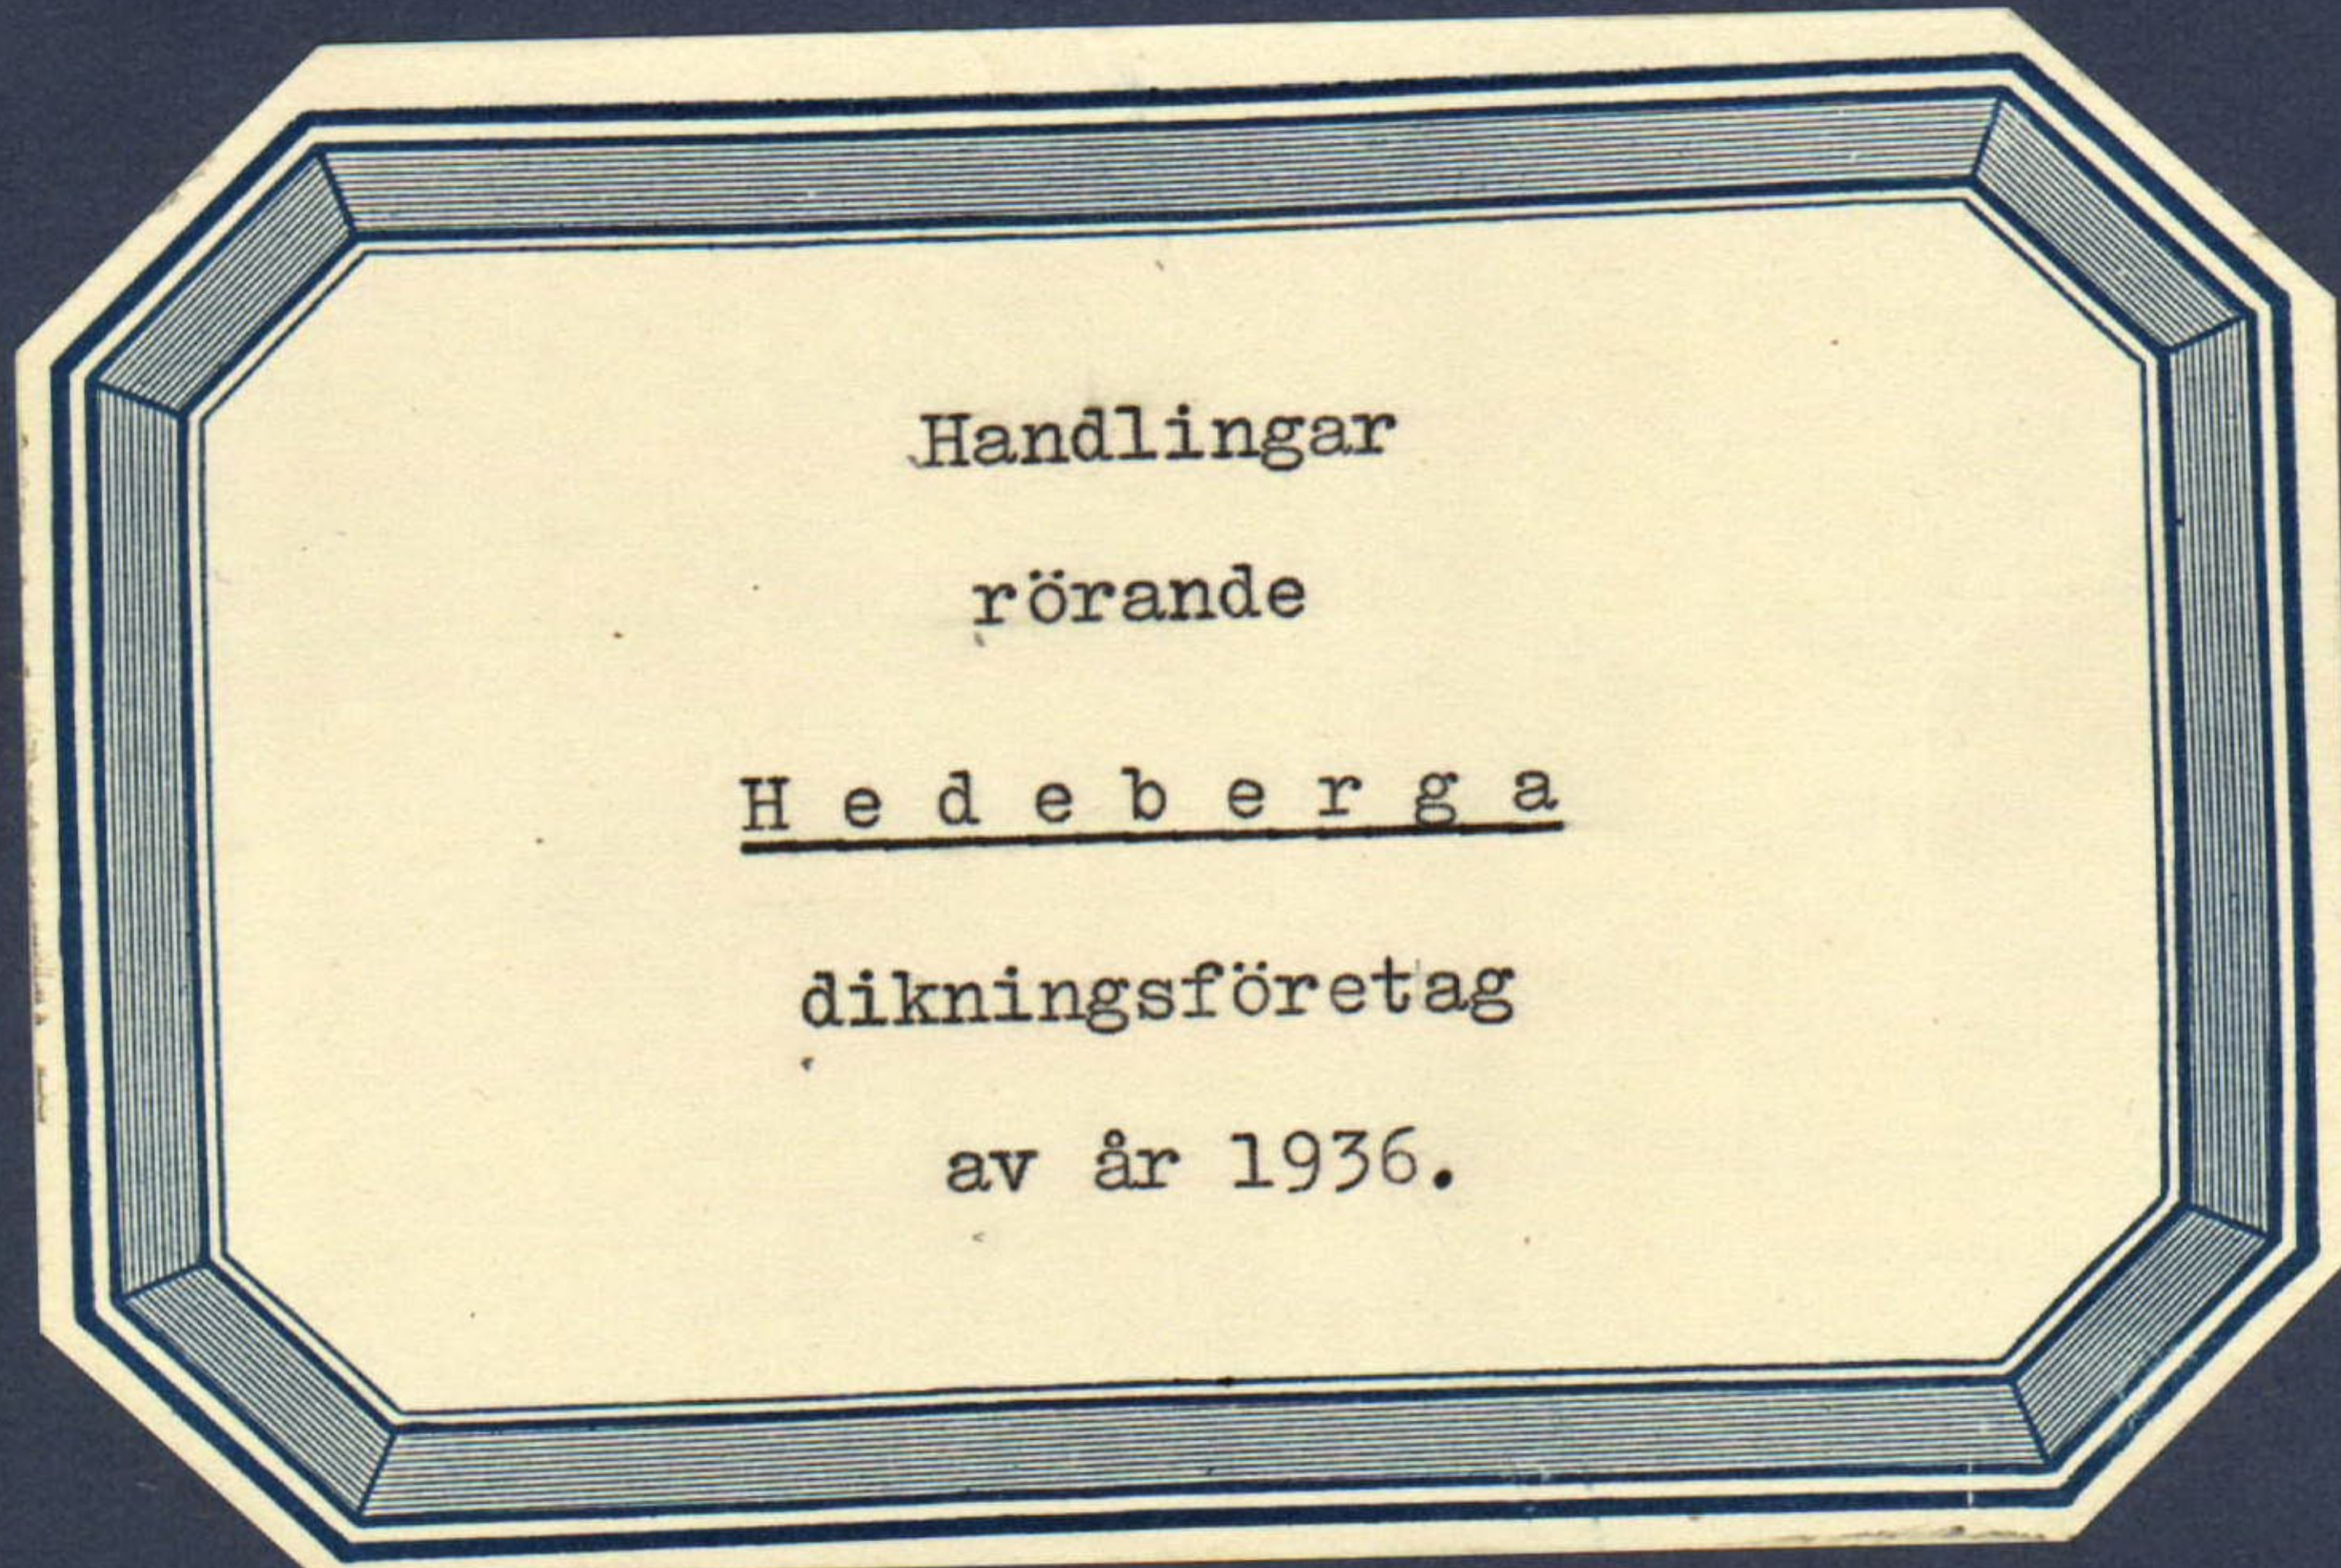

Avskrift.

Protokoll, hållet vid syneförrätt-

ning enligt vattenlagen angående dikning in-
om Hedeberga by i Spjutstorps socken av
Kristianstads län.

År 1936 den 23 september inställde sig undertecknad förste
assistent hos statens lantbruksingenjör hos lantbrukaren Magnus
Jönsson å Hedeberga 8 för att på uppdrag av lantbruksingenjören
hålla sammanträde med de sakägare i ett sökt dikningsföretag inom
Hedeberga i Spjutstorps socken av Kristianstads län, vilka till
denna dag kallats till sammanträde med synemännen. Följande
sakägare kommo tillstädes:

Magnus Jönsson, Hedeberga 8

Anton Persson, " 8

Såsom biträdande gode män: Lars Håkansson, Spjutstorp, och G. An-
ton Jönsson, Hedenborg, vilka båda avlagt föreskriven ed.

§ 1.

Sakägarna underrättades därom, att förrättningsmannen, stat-
ens lantbruksingenjör Lennart Holmström, drabbats av hastigt på-
kommande sjukdom, varigenom han förhindrats att inställa sig till
sammanträdet och att sakägarna likväl i dag skulle sättas i till-
fälle att framställa sina yrkanden.

§ 2.

Det för statens lantbruksingenjör L. Holmström utfärdade

förordnandet samt ansökan därom upplästes (bil.1).

§ 3.

På därom framställd fråga yppades ej någon jävsanmärkning mot synemännen.

§ 4.

Sökanden yrkade anläggandet av täckt avloppsledning till sådant djup och dimensioner, att hans vattenskadade mark kunde torrläggas till lagenligt djup för åker samt att kostnaderna skulle fördelas enligt lag.

§ 5.

Det upplystes, att från gränsen mellan de båda sakägarna, p. 2+38, och till p. 1+79 utloppet över Anton Perssons ägor utgjordes av ett stendike. Detta fortsattes till p. 0 av en 4" rörledning.

§ 6.

Anton Persson yrkade befrielse från deltagningsskyldighet i företaget på den grund, att dessa diken anlagts för 25 år sedan, då ett förut befintligt öppet dike igenlagts samt han vare nöjd med den torrläggning hans mark redan innehade.

§ 7.

Ingenjör Kullman kungjorde, att nödig utredning angående dikningen omedelbart skulle taga sin början och att nytt sammanträde komma att hållas å samma lokal fredagen den 23 oktober kl. 11 f.m.

§ 8.

Då intet vidare förekom upplästes protokollet och slöts samman-

trädet.

Ort och tid som ovan.

Lars Kullman

1:ste assistent hos statens lantbruksingenjör i Kristianstads län.

G. Anton Jönsson

Lars Håkansson.

År 1936 den 23 oktober.

Denna dag sammanträdde undertecknad förrättningsman jämte
godemännen hos Magnus Jönsson & Bergewall, varvid följande sak-
ägare infunno sig:

Magnus Jönsson, Bergewall

Anton Persson, Agriberg.

§ 9.

Det vid förra sammanträdet förda protokollet upplästes och
viteordades av samtliga närvarande.

§ 10.

Förrättningsmannen framlade och förklarade det upprättade dik-
ningsförslaget samt uppläste hävdeförteckning, ågobeskrivning och
värderingslängd i sammandrag (bil.2), kostnadsberäkning (bil.3)
och kostnadsfördelningslängd (bil.4).

§ 11.

Synemännen avgåvo sitt utlåtande (bil.5).

§ 12.

Det beslöts att till företaget hörande handlingar och rit-

ningar skulle förvaras av sökanden Magnus Jönsson & Bergewall pr
Lunnarp.

§ 13.

Räkning & förrättningskostnaderna bifogades protokollet
(bil.6).

§ 14.

Sakägarna förklarade sig nöjda med synemännens utlåtande vil-
ket antecknades & det samma.

§ 15.

Då intet vidare förekom upplästes protokollet och förklarades
förrättningen avslutad.

Ort och tid som ovan.

Lennart Holmström

Statens lantbruksingenjör.

G. Anton Jönsson

Lars Håkansson.

Bil.1.

Till Länsstyrelsen i Kristianstads län.

Härmed anhålles vördsamt om förordnande för statens lant-
bruksingenjör att verkställa syneförrättning enligt vattenlagen
angående avloppsdikey genom och från mark till Hedeberga nr 8 i
Spjutstorps socken. De av företaget berörda samt företagets slut-
liga utsträckning torde först av förrättningsmannen med säkerhet
kunna uppgivas. Hedeberga 8 pr Lunnarp den 14 februari 1934.

Magnus Jönsson.

R e s o l u t i o n.

Jämlikt 10 kap. 33 § vattenlagen förordnar länsstyrelsen
statens lantbruksingenjör Lennart Holmström att i enlighet med
föreskrifterna i ovan åberopade lag, därest laga hinder ej möter
verkställa den uti bilagda ansökan påkallade förrättning; skow-
lande sökanden tillställa förrättningsmannen detta förordnande.

Kristianstads landskansli den 7 maj 1934.

På länsstyrelsens vägnar:

Gösta Ek.

C. Rich. Lundberg.

A r e a l								Nuvarande värde			Blivande värde			Förbättringsvärde			
Åker		Äng och odlingsmark		Annan duglig mark		Impediment och högl. mark		pr har	pr ägofigur		pr har	pr ägofigur		pr har	pr ägofigur		
Har	ar	Har	ar	Har	ar	Har	ar	Kr.	Kr.	öre	Kr.	kr.	öre	kr.	kr.	öre	
7		8		9		10		11		12		13		14		15	
															</		

Hemmanstal	Registernummer	Littera å kartan	Socken, by och hemman	Delägares namn, hemvist m. m. samt ägobeskrivning	Ägofigurens nummer
1	2	3	4	5	6
			~~Spynsköps socken.~~		
3/64	84	FA	Hedeborga	Antoni Persson	
				äker, friäktas	1
				" mylla på minn lera	2
				Summa	
3/64	85	FB	Hedeborga	Magnus Jönsson	
				äker, mylla på minn lera	3
				" " " "	4
				" " " "	5
				" " " "	6
				våg	7
				imp.	
				Summa	
			<u>Sammandrag:</u>		
			~~Spynsköps socken.~~		
3/64	84	FA	Hedeborga	Antoni Persson	
3/64	85	FB	"	Magnus Jönsson	
				Summa	

[illegible]

Hemmanstal	Registernummer	Littera å kartan	Söcken, by och hemman	Delägarers namn, hemvist m. m. samt ägobeskrivning	Ägofigures nummer
1	2	3	4	5	6

Kostnadsförslag

B11. 3

Nedeborgs dikningsföretag av år 1936.

Läge	Längd m.	Arbete, jordmån m. m.	Antal	å pris	Kostnad		Summa	
					Kr.	öre	Kr.	öre
1	2	3	4	5	6		7	
1+14-4+50	336	<u>Dikesströcken A-B.</u>						
1+14-2+38	~~214~~ 124	Schaktning för tjockt ledning, rörens läggning, dikesjordens återfyllning m.m.	lm 124 ✓	1.50	186 -	✓		
2+38-3+5	67	d:o d:o " 67 ✓	2.50	167 50	✓			
3+5-4+50	145	d:o d:o " 145 ✓	1.50	217 50	✓			
1+14-2+38	124 ✓	6" tegelrör	st 435 ✓	0.40	174 -	✓		
2+38-3+5	67 ✓	5" "	" 235 ✓	0.30	70 50	✓		
3+5-4+50	145 ✓	4" "	" 510 ✓	0.21	107 10	✓	922	60 ✓
1+79, 2+38, 3+6 3+85, 4+50		Intagningsbrunnar av betong inre diam. 0.70 m.	st 5 ✓	40.-			200 -	✓
		För oförutsedda fall, arbetets tilläyn m.m. tillägges o:a 10 %					117 40	
		<u>Summa</u>					1240 -	✓
Hedeberga den 23 okt. 1936. Lennart Holmström Statens lantbruksingenjör.								

[illegible]

U T L Å T A N D E

avgivet vid syneförrättning enligt vattenlagen angående dikning inom Hedeberga i Spjutstorps socken av Kristianstads län.

1:o. Företaget, som avser torrläggning av åker är enligt synemännens förmenande att hänföra till dikning. Mot företagets utförande på sätt i detta utlåtande närmare anges finnes enligt synemännens förmenande ej något laga hinder.

2:o. Sökande till företaget är Magnus Jönsson för Hedeberga 8⁵.

Företagets utsträckning är beroende av sökandens yrkanden och förefintliga fallförhållanden och omfattar syneförrättningen i anledning härav dendikessträcka, som å hithörande plankarta är utmärkt med röda linjer och bokstäverna A-B.

3:o. Den vattenskadade mark, som av företaget tillskyndas bätnad är avfattad å hithörande plankatta. Såsom betalningsskyldig till företaget anses all mark, vars torrläggning till 1.2 meters djup är beroende av dikningen och som genom denna vinner möjlighet till förbättrad torrläggning, d.v.s all mark, belägen under en kurva, avvägd till 1.2 meters höjd över vanligt medelvattenstånd i diket med tillägg för behövlig höjdskillnad mellan detta vattenstånd och eventuella tückdikesögon samt för fall åt sidorna mot diket räknat, vilket fall beräknats lika med markytans, dock ej överstigande 1.5:1000.

4:o. Den i föreliggande fall uppkommande bätnaden består i höjning

av jordens alstringeförmåga.

Enär jordägarnas deltagnings skyldighet i företaget är beroende av den värdeförändring, som tillskyndas jorden genom företagets utförande, har denna värdeförändring måst utrönas. För detta ändamål hava synemännen åsatt varje ägofigur ett värde, som i kronor uttrycker jordens värde efter företagets utförande.

Vid denna värdering har hänsyn tagits till jordens naturliga beskaffenhet såväl till matjord som alv samt till dess belägenhet men ej till jordens mer eller mindre goda brukning och därav uppkommande större eller mindre växtkraft.

Jordens värde före företagets utförande anse synemännen vara i det stora hela en produkt av dess värde i fullt torrlagt skick och den större eller mindre grad av försumpning, jorden lider av. Jord, som ligger i jämnhöjd med eller under den försumpanden vattenytan, har grad 0.0; anses sålunda för närvarande sakna värde. Jord, som ligger i jämnhöjd med eller högre än kurvan för den vattenskadade marken, har grad 1.0; d.v.s dess värde före och efter företagets utförande sammanfalla.

Höjdskillnaden mellan den försumpande vattenytan och kurvan delas i tio höjdgrader med sinsemellan lika höjdskillnad. Varje ägofigurernas höjdläge motsvaras alltså av en viss försumpningsgrad. Denna är uträknad för varje figurs medelhöjd. Genom reduktion av ägofigurernas blivande värde med denna för varje ägofigur uträknade grad erhålles ägofigurens nuvarande värde. Skillnaden mellan dessa två värden motsvarar den genom företagets utförande

uppkommande förbättringen. Denna är uträknad för varje ägorlott och återfinnes i värderingslängdens kolumner 15 och 16.

510. För att den beräknade jordförbättringen skall kunna ernås måste dikningsarbetet verkställas i full överensstämmelse med förslaget, som är upprättat med hänsyn tagen till framrinnande vattenmängd, markens lutningsförhållanden, dikningsarbetenas ändamål m.m.

Nederbördsområdet är direkt inmätt och utgör:

i punkt 1+79	7 hektar
2+38	6 "
3+5	2.5 "
3+85	1.5 "
B	1 "

På sökandens yrkanden och med stöd av bestämmelserna i vattenlagens kap. 7 § 4 bestämma synemännen, att diket skall göras täckt.

Vid bestämmandet av rördimensionerna hava synemännen utgått från en största avrinning av 1.0 sekundliter pr hektar.

För övrigt hänvisas till plan-, profil- och sektionsritningar, samt till kostnadsförslaget.

610. Brobyggnader förekomma ej. Företaget berör ej allmän väg.

710. Framställning om ersättning för skada å växande görda på grund av företagets utförande skall göras skriftligen till sökanden och senast den dag, då företaget genom avsyningsbevisets uppläsande å allmänt sammanträde med saktägarna förklarats avsynat och godkänt. Ersättningsbeloppet skall bestämmas av två stycken av sökanden

tillkallade ojävige män.

För övrigt skola inga ersättningar utgå.

819. Torrläggningssamfälligheten skall utgöra en avdelning och till grund för fördelning av samtliga med företaget förenade kostnader av vad slag de vara må skall läggas de båtnadsvärden, som finnas angivna i värderingelängdens kolumner 15 och 16. I kostnadsfördelningelängden finnes med iakttagande härav angivet vars och ens deltagningsskyldighet i förbättringsvärde och procenttal samt den kostnad, som i enlighet med det upprättade kostnadsförslaget åligger varje sakägare. Beträffande de yrkanden, som framställts under förrättningens gång, hänvisas till förestående utredning.

919. Företagets skall benämnas "Hedeberga dikningsföretag av år 1936".

Arbetet skall å offentlig auktion eller genom infordrande av anbud försäljas till entreprenör, som kan av statens lantbruksingenjör i länet godkännas.

1019. Beträffande företaget stadga synemännen för övrigt:

att innan arbetet påbörjas skall denna syneförrättning hava vunnit laga kraft;

att arbetet skall vara fullbordat inom utgången av år 1937;

att arbetet skall anses lagligen avslutat, då godkännande avsyningsbevis lämnats av statens lantbruksingenjör eller dennes ställföreträdare och detta bevis blivit å gemensamt sammanträde för delägarna uppläst;

att arbetet skall utföras i full överensstämmelse med det upprättade förslaget, dock att mindre ändringar, som under arbetets utförande kunna visa sig lämpliga beträffande dikenas läge och annat, som

ej inverkar minskande på terrällggningsens djup eller på avrinningen och varom berörda sakägare äro eniga, må efter hörande av statens lantbruksingenjör och efter hans skriftliga medgivande företagas; att rörens läge skall kontrolleras av statens lantbruksingenjör eller dennes ombud innan de höljas;

att den, som åtagit sig arbetet ej må erhålla slutlikvid förrän arbetet i sin helhet godkänts av statens lantbruksingenjör eller den han i sitt ställe sätter.

11:o. Räkning av brunnar skall ske minst två gånger årligen och så ofta behovet det påkallar. Koppling direkt till rösträng förbjudes såvida ej statens lantbruksingenjör därtill givit sitt skriftliga tillstånd.

12:o. Kostnaderna för denna synförrättning skola vid förrättningens avslutande av sökanden förskjutas men gäldas av samtliga sakägare på sätt i detta utlåtande föreskrives om företaget kommer till utförande.

13:o. Är någon missnöjd med åtgärd eller beslut under denna synförrättning eller med detta synemännens utlåtande ingive inom sextio dagar från den dag förrättningen förklarats avslutad sina till Söderbygdens vattendomstol i Stockholm ställda besvär. I besvären skola fullständigt upptagas klagandens alla påståenden och skälen därför och skola vid besvären fogas de handlingar, klaganden vill åberopa till stöd för ändringssökandet. Besvären skola ingivas i tre exemplar.

Hedeberga den 23 okt. 1936.

Lennart Holmström

Statens lantbruksingenjör.

G. Anton Jönsson

Lars Håkansson.

Före-

-stående synemännens utlåtande godkännes till alla delar.

Hedeberga den 23 okt. 1936.

Magnus Jönsson

Anton Persson.

Bevittnas:

Lennart Holmström

Statens lantbruksingenjör.

G. Anton Jönsson

Lars Håkansson.

ARVODESRÄKNING

för laga syneförrättning angående *Hedeburga delningsfritag* av år 1936

uti *Ljungsby* socken och *Kristianstads*

län,

upprättad enligt nedanstående §§ i lantbruksingenjörstaxan av den 27 juni 1930.

År och månad	Dag	A r b e t e	An- tal	å kr.				
					Kr.	öre	Kr.	öre
1	2	3	4	5	6		7	
		Kallelser och kungörelser, § 5, ...	st. <i>4</i>	0,50			<i>2</i>	-
		Ägomätning: i skala 1: 4000, §§ 6—10						
		a) för mätningens områdes gränser enl. tariff I, ...						
		1) i åker, raklinje	km.	1,50				
		krokinje	" <i>0.85</i>	3,00	<i>2</i>	<i>55</i>		
		i annan mark, raklinje	"	3,00				
		krokinje	"	6,00				
		2) för strandsträckor utefter sjö o. vattendrag med bredd över 15 m.						
		i åker, raklinje	km.	3,00				
		krokinje	"	5,00				
		i annan mark, raklinje	"	5,00				
		krokinje	"	11,00				
		3) för strandsträckor utefter mindre vattendrag, bredd 10—15 meter	"					
		i åker, raklinje	"	1,00				
		krokinje	"	2,00				
		i annan mark, raklinje	"	2,00				
		krokinje	"	5,00				
		b) för mätningens områdes olika ägoslag, ägofigurer och areal enl. tariff II						
		åker, medelareal <i>3/</i> ar	st. <i>5</i>	<i>0.24</i>	<i>1</i>	<i>20</i>		
			har <i>156.0</i>	<i>0.78</i>	<i>1</i>	<i>21</i>		
		äng och odlingsmark, medelareal	st.					
			har					
		annan mark och impediment, medelareal <i>7</i> ar	st. <i>2</i>	<i>0.05</i>	<i>10</i>			
			har <i>0.15.0</i>	<i>0.78</i>	<i>11</i>			
		Tillägg för mätning i skala 1:						
		c) för vattenavlopp enl. tariff III med en medelbredd av <i>>15</i> 10—15 m. <i><10</i>						
		i åker o. d., raklinje	km.					
		krokinje	" <i>0.2</i>	<i>5 -</i>	<i>1</i>	-		
		i annan mark, raklinje	"					
		krokinje	"					
		d) för textning, skala o. d., 1:sta <i>regalarket</i> blad <i>blad</i>			<i>4</i>	-		
		övriga <i>regalark</i> blad <i>blad</i>					<i>10</i>	<i>17</i>
		Överföres					<i>12</i>	<i>17</i>

1	2	3	4	5	6	7
		Överfört				12 17
		Avvägning :				
1936	12/1-12/1	a) avvägning, längdmätning o. d., § 46, mom. 4	12	12,00	6 -	
		b) ytavvägning, § 11, mom. 1, tariff IV				
		i öppen mark, medelantal /0 punkter pr har	2	0,50	1 -	
		avvägda punkter	20	0,13	60	
		i annan mark, medelantal punkter pr har				
		avvägda punkter				
		c) begränsningskurva, § 11, mom. 2 :				
		i öppen mark	0,85	2,00	1 70	
		i annan mark		5,00		9 30
		Arealuträkning, § 13, tariff V, medelareal				
		ar, ...				
		har				
		Ägobeskrivning, § 14, ägofigurer	7	0,04		28
		Markvärdering :				
1936	12/9	a) uppskattning och värdering, § 46, mom. 5	14	12,00	3 -	
		b) gradtabell eller kurva, § 16, mom. 1,				
		för första kilometern av avlopps längd			4 -	
		för övriga kilometer		1,50		
		c) uträkning därmed av värde pr ytenhet, § 16, mom 2, värdetal st.	10	0,06	60	
		d) uträkning av förbättring eller försämring, § 17 ägofigurer ..	5	0,12	60	8 20
		Längdprofil, § 19 längdskala 1 : 1000				
		a) uppritning enl. tariff VI, 1) endast markyta				
		2) befintligt avlopp ell. vall	1,5	3,50	1 75	
		Tvärsektioner §§ 21 och 22 i skala 1:100,				
		vid uppritning av endast befintlig eller ny sektion	2	0,15	30	
		vid uppritning av såväl befintlig som ny sektion	1	0,25	25	
		"				
		"				
		"				
		Antal profil- och sektionsritningar		3,00	3 -	5 30
		Hydrografisk utredning, §§ 23 och 48, grundbelopp			2 -	
		för vattenområdets areal		0,02		
1936	12/7	dagar	14	12,00	3 -	5 -
		Dimensionsberäkning, § 24				
		a) för öppet avlopp, utan särskild beräkning		3,50		
		tillägg för särskild beräkning av dimensionerna		1,00		
		" " våta sektionsarean vid h. v. y. 0,50 kr. pr m ² ..				
		nämligen m ² sektion på				
		" " "				
		" " "				
		" " "				
		b) täckt ledning, 1) inre diameter intill 20 cm.		6,00	6 -	
		2) " " över 20 "		10,00		6 -
		Inritning å kartan av avlopp och vallar, § 26 grundbelopp			1	
		tillägg för varje cm. verkligt mått å kartan	8	0,03	24	1 24
		Överföres				47 49

1	2	3	4	5	6	7
		Överfört				47 49
		Arbetsbeskrivning, § 27, 1:sta sidan			2	—
		tillägg för övriga sidor st.		2,00		
		Kostnadsberäkning, § 28, a) nyanläggning km.		2,50		
		därjämte 25 öre pr m ² av våta sektionensarean vid h. v. y.				
		nämligen m ² sektion på "				
		b) vid förändring av befintligt avlopp "		4,00	4	—
		därjämte 50 öre pr m ² av våta sektionensarean vid h. v. y.				
		lika som tillägget för dimensionsberäkningar				
		c) av kostnadsförslagets slutsumma 0,1 0/0 (broar och vallar inberäknade)			1 24	5 24
		Förslag till invallning, § 29				
		a) Konstruktion och dimensionering av vallar			6	—
		b) Inläggning av vallkrön km.		0,50		
		c) Uppritning av tvärsektioner st.		0,25		
		d) Kostnadsberäkning km.		3,00		
		§ 46 Förslag till pumpstation dagar		12,00		
		Förslag till bro och trumbyggnad, §§ 33—35 och 38				
		Antal särskilda ritningar		3,-		
		Dimensionsberäkning		8,00		
		Ritarbete				
		för särskilt konstruerat landfäste st.		4,00		
		Kostnadsberäkning				
		för särskilt konstruerade landfästen st.		4,00		
		Grundförstärkning m ²		0,10		
		Införande av höjdsiffror å plankartan, § 39	20	0,01		20
		Översiktskarta § 41				
		Ersättningslängd, § 42, grundbelopp			1	50
		antal ersättningar st.		0,25		
		Kostnadsfördelning, § 43, grundbelopp			2	—
		antal fastigheter st.	2	0,30	60	
		tillägg för fastigheter i olika avdelningar "		0,20		2 60
		Utlåtande och betänkande, § 45 sid.	5	3,00		15 —
1936	23/9	Sammanträden och upprättande av protokoll, § 46 mom. 1, dagar	1	12,00		12 —
		Särskild utredning, § 46, mom. 2 dagar		12,00		
1936	9/10	Utredning å länets lantmäterikontor rörande fastighetsgränser, jordregisternummer o. d., § 46, mom. 15 dagar	1/4	12,00		3 —
1936	11/10	Förslag enl. § 46 mom. 15, brunn "	1/4	12,00		3 —
		utlopp för täckt ledning "		12,00		
		slanficka "		12,00		
		Lösen för : Summa kronor				88 53
		Kopia av plankartan, § 51				
		1 a) 1:sta regalarcket bladet			7	—
		övriga regalarark blad				
		b) efter kartans skala och ägofigurernas medelareal, tariff VII, skalan 1: 4000, medelareal 24 ar ägofigurer st.	7	0,07	49	
		har 1/71 0,14			23	
		Överföres			7 72	

1	2	3	4	5	6	7
		Överfört			7 72	
		höjning för handkopia å ritpapper, 25 0/0			18	
		3) insättning av höjdlägestal st. 20	0,02		40	
		” ” kanaler och diken, grundbelopp			1 75	
		tillägg för varje cm. verkligt mått å kartan, cm. 8	0,05		40	10 45
		Kopia av profil-, sektions-, bro och trumritningar, § 54,				
		1) enligt tariff VIII, endast markyta km.				
		befintligt vattendrag el. vall ”				
		nytt avlopp el. vall ” 0,212	5.-		1 06	
		ändring av befintligt avlopp ” 0,238	6.-		1 42	
		2) tvärsektioner, originalritningens belopp			55	
		3) broar och trummor, ” ”				
		4) för varje med rubrik, skalor o. d. försett blad st.	3,00			9 13
		nedsättning för kopia å kalkerväv 25 0/0				
		Kopia av annan ritning, § 46, pumpstation, dagar	12,00			
		brunn, rörutlopp och slamficka ” 1/4	12,00		3 -	
						3 -
		Avskrift av synehandlingarna, § 55 sid. 20	0,55			11 -
		Översiktskarta i d:o, § 41				
		Summa kronor				27 48
		Övriga förrättningskostnader,				
		Lösen av förordnandet jämte kommissionärsarvode			8 -	
		Annonskostnader ang. sammanträden				
		Inbindning av förrättningshandlingar o. uppklistring av ritningar			2 -	10 -
		Arvode till biträdande förrättningsmannen				
		Ersättning till gode männen enligt egna räkningar				23 80
		Kostnader för hantlangning, materialier o. d.				10 -
		Summa kronor				43 80
		Sammandrag.				
		Förrättningsmannens arvode				88 53
		Lösen för kopior och avskrifter				27 48
		Övriga förrättningskostnader				43 80
		Summa kronor				159 81

Den, som icke åtnöjes med denna räkning, äger att inom tre månader från nedanstående dag klander därå anställa genom stämning till *Ingelstads m. Järrestads* häradsrätt.

Hedeborga den 23 okt. 19 36

Samuel Adlundström
Statens lantbruksingenjör.

Att sakägarne erhållit en med denna lika lydande räkning betygga:
Förestående avskrift av synpro-
tokoll med bilagor/-bevidimeras.

Samuel Adlundström

Kronor kvitteras:

den 19

L 1*0859

DIARIE Nr 12179
K. LANTBRUKSSTYRELSEN
22 JUL. 1937

Betänkande
rörande

H e d e b e r g a

dikningsföretag
av år 1936.


Notkrift.

Genom Kungl. Maj:ts nådiga brev
den 28 maj 1937 fastställd till efter-
rättelse vid arbetets utförande.

Stockholm den 10 juni 1937
På Kungl. Landbruksstyrelsens vägnar:
Olof Fredholm.

Ö V E R S I K T S K A R T A.

Skala 1:100.000.

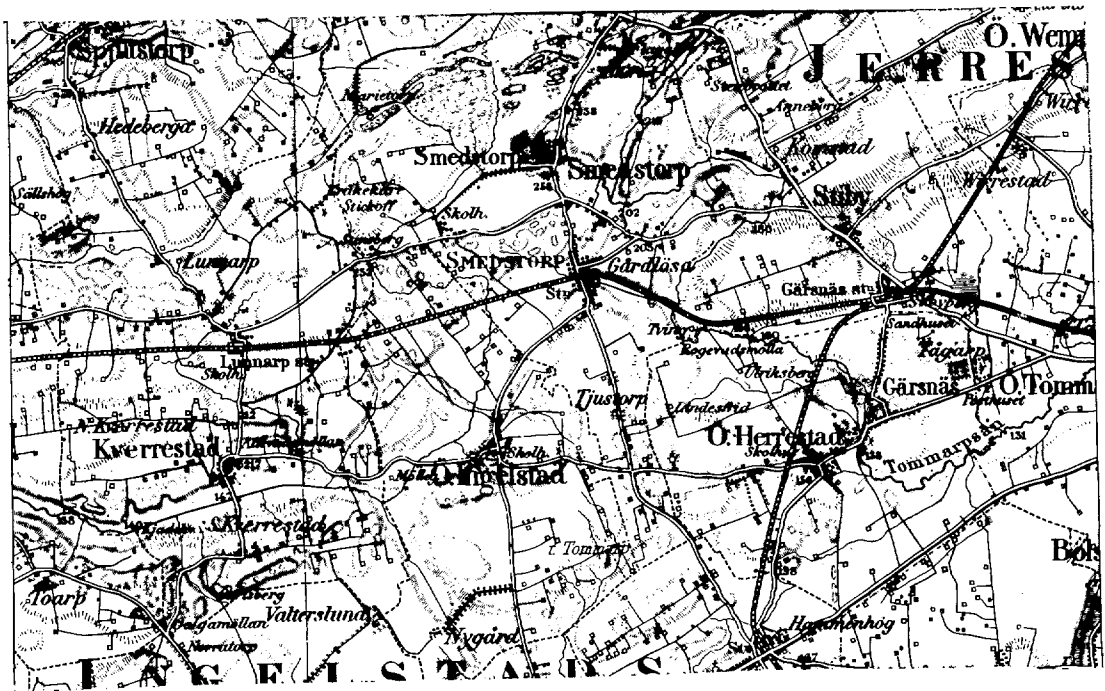

Avskrift.

Sedan Anton Persson och Magnus Jönsson

för "Hedeberga dikningsföretag av år 1936"

som avser torrläggning av vattenskadade mar-

ker till Hedeberga i Spjutatorps socken av

Kristianstads län, förklarat sig vilja söka

lån och anslag av allmänna medel till före-

tagets utförande, får jag härmed därom av-

giva följande av ritningar och förslag åt-

följda

B E T Ä N K A N D E.

Företagets ändamål.

Företaget avser bättre torrläggning av åkermark.

Belägenhet.

Avdikningsområdets belägenhet framgår av motstående över-
siktskarta där det markerats med röd färg.

Föregående rättslig utredning.

Företaget har föregåtts av syneförrättning enligt vatten-
lagen, verkställd av undertecknad på förordnande av länsstyrelsen.

Mot syneförrättningen, som slöts den 23 okt. 1936, har miss-
nöje ej anmälts vilket framgår av näralutna diariebevis, Bil.C.

Avdikningsområdets beskaffenhet.

Jordmånens beskaffenhet framgår av den till syneprotokollet
fogade ägobeskrivningen.

Nuvarande avdikning.

Området saknar för närvarande ordnat avlopp.

Torrläggning.

Dikningsförelaget avser avloppets ordnande genom anläggandet av tegelrörledning i den utsträckning som bifogade plan- och profilritningar utvisa.

Areal, jordförbättring och kostnad.

Den i företaget ingående arealen och den genom dikningen möjliggjorda jordförbättringen finnes angiven i den till syneprotokollet fogade hävdeförteckningen och värderingslängden och utgör:

Åker	1.56.0 har
med ett förbättrings-	
värde av	1440.00 kr.

Själva dikningskostnaden finnes angiven i till syneprotokollet fogade kostnadsberäkningen samt i till detta betänkande fogat sammandrag, Bil.A.

Kostnaden utgör för:

Dikningen	1240.00 kr.
Syneförrättningen	159.81 "
Betänkandet	<u>63.37 "</u>
	<u>Samma 1463.18 kr.</u>

900,00
159,81
63,37

1123,17

Delisningsanskyndighet.

Denna är reglerad genom bestämmelserna i synemännens laga kraftvunna utlåtande.

Hinder mot företaget.

Enär syneförrättningen vunnit laga kraft finnes ej något

hinder mot företagets utförande.

Liknande företag i orten.

Närmast belägna med statsmedel understödda liknande företag torde vara "Hedeberga Sälshögs dikningsföretag av år 1922".

Nu avhandlade företag har ej förut varit föremål för offentlig myndighets prövning.

Beräkning av lån och anslag.

Relativkostnaden för företaget utgör 1.02.

Den summa som således författningsenligt skall kunna utgå som bidrag ur Statens avdikningsanslag torde uppgå till 50.00 % av hela kostnaden eller 731.59 kronor och lånet ur Statens avdikningslånefond till 708.41 kronor.

Tillstyrkan.

Hänvisande till förestående utredning tillstyrker jag, att till utförande av detta företag beviljas bidrag ur Statens avdikningsanslag med 730.00 kronor och lånet ur Statens avdikningslånefond med 705.00 kronor.

Visserligen överstiger beräknade kostnaden beräknade båtnaden men då detta beror på utredningskostnaderna och utgör mindre än 10 %, torde det ej bära utgöra hinder för företagets understödjande med statsmedel.

Utförande.

Vid arbetenas utförande skall iakttagas vad i synemännens

laga kraftvunna utlåtande bestämmas.

Arbetstid.

Till arbetenas utförande torde böra anslås en tidrymd av
ett år.

Kristianstad 1 febr. 1937.

Lennart Holmström

Statens lantbruksingenjör.

Bilagor:

- A. Sammandrag av kostnaderna.
- B. Förteckning över fastigheter till vilka lån sökes.
- C. Diarietvevis.
- D. Ett häfte synhandlingar.
- E. Ritningar i ett blad.

KOSTNADSSAMMANDRAG.

Dikningen			12 15	—	x
			~~1240~~		
Synerförrättningen	159	81			
Betänkandet	63	37	223	18	
			1438	18	
Summa			<u>1463</u>	<u>18</u>	

Kristianstad 1 febr. 1937.

Lennart Holmström

Statens lantbruksingenjör.

x) Minusningen vidtagna av Kungl. Lantbrukstypelsen.

Vid arbetsplanens fastställande har kostnaden för
företaget beräknats till 1438 kronor 18 öre.

Stockholm den 10 juni 1937
På Kungl. Lantbrukstypelens vägnar:
Olof Fredholm.

Bil.B.

Uppgift å de sökande av lån från Statens avdikningslånefond
till utförande av "Hedeberga dikningsföretag av år 1936" för
vilka lån sökes.

Hemmans tal	Register- nummer	Littera å kartan	Socken by hemman	Delägare.
			<u>Kristianstads län.</u>	
			<u>Spjutstorps socken.</u>	
3/64	8 ⁴	Aa	Hedeberga	Anton Persson
3/64	8 ⁵	Ab	"	Magnus Jönsson

Kristianstad 1 febr. 1937.

Lennart Holmström

Statens lantbruksingenjör.

Att, såvitt framgår av härstädes fört vederbörligts diarium,
besvär icke inom laga tid anförts över en enligt uppgift den
23 oktober 1936 avslutad laga syneförrättning angående företag,
benämnt "Hedeberga dikningsföretag av år 1936" och avseende
torrläggning av marker till Hedeberga i Spjutstorps socken,
Kristianstads län; det varder härmed till bevis meddelat;
Stockholm i Söderbygdens vattendomstols kansli den 21 jan. 1937.

Ex officio:

Gösta Hasselrot.

Förestående avskrift av handlingar tillhörande
den av Kungl. Maj:t den 28/5 1927 fast-
ställda arbetsplanen vidimeras:

Samuelson

gr.
gndk.

196
L. H. H.
1/10/37

398

37

DIARIE Nr 12179
K. LANTBRUKSSTYRELSEN
22 JUL. 1937

L 1*0859

KONTRAKT.

Sedan Kungl. Maj:t den

28 maj 1937

för

"Hedeberga dikningsföretag av år 1936" i Spjutstorps socken av

KRISTIANSTADS LÄN

under föreskrift, dels att understödstagare skall vara skyldig underkasta sig den granskning från Riksdagens revisorers sida rörande statsunderstödet användning, som Kungl. Maj:t kan komma att föreskriva, dels ock att vid sådana betongarbeten, som kunna ifrågakomma vid företaget, material av inhemsk tillverkning bör användas, då icke särskilda omständigheter till annat föranleda, beviljat dels ett *lån* av sjuhundratjugo (720)

kronor att utgå från *statens avdikningslånefond* och dels ett *statsbidrag* utan återbetalningsskyldighet av sjuhundratio (710)

kronor att utgå från *statens avdikningsanslag*, ävensom fastställt en av statens lantbruksingenjör L. Holmström vid syneförrättning år 1936 upprättad arbetsplan med därtill hörande kostnadsförslag, ha *undertecknad*, som av vederbörande intressenter utsetts till *styrelse* förtroende-
man för företaget, _____ med

Kungl. Lantbruksstyrelsen, å Kungl. Maj:ts och Kronans vägnar, avslutat följande kontrakt, varigenom *vi* jag för egen del samt å vederbörande intressenters i företaget vägnar åtag *oss* och förbind *oss* mig:

1:o) att utföra företaget i noggrann överensstämmelse med den av Kungl. Maj:t fastställda arbetsplanen med de eventuella ändringar däri, varom vederbörande myndighet må efter framställning besluta,

att fullborda arbetet till den 1 september 1938,

att vid företagets utförande iakttaga de föreskrifter, som av Kungl. Maj:t eller Lantbruksstyrelsen må hava meddelats,

att bestrida vad utöver beviljade statsmedel kan erfordras för företagets fullbordande,

att gälda vederbörande förrättningsman tillkommande gottgörelse enligt taxa även i fråga om av Lantbruksstyrelsen beordrad avsyning av företaget,

att, när sådant av Lantbruksstyrelsen påfordras, företaget behörigen verifierade räkenskaper för företaget ävensom att, därest det skulle visa sig, att torrlägningskostnad, varför statsmedel beviljats, beräknats till högre belopp än den verkliga kostnaden, vidkännas motsvarande minskning av lånet och statsbidraget,

att underhålla det utförda arbetet intill dess sådan underhållsskyldighet kan varda andra i laga ordning ålagd eller vederbörande från underhållsskyldigheten befriats, samt

att vid arbetets utförande ävensom i fråga om underhållsskyldighetens fullgörande underkasta ~~oss~~ mig Lantbruksstyrelsens inseende och kontroll;

2:o) att för tjänsteman, som av Lantbruksstyrelsen eller Väg- och Vattenbyggnadsstyrelsen förordnas att verkställa besiktning eller avsyning av arbetet eller inspektion av underhållsarbetet, tillhandahålla den för företaget fastställda arbetsplanen med därtill hörande handlingar och ritningar;

3:o) att i händelse avvikelse utan därtill i vederbörlig ordning erhållet tillstånd skett från den fastställda arbetsplanen, eller arbetet icke blivit fullbordat inom därför bestämd tid och Lantbruksstyrelsen ej heller meddelat anstånd med dess utförande, eller Kungl. Statskontoret skulle finna den säkerhet, som blivit ställd för till Statskontoret avgiven skuldförbindelse angående lånets återbetalning, icke vidare nöjaktig, och ny säkerhet, som av Statskontoret godkännes, icke varder inom bestämd tid avlämnad, eller den bestämda annuiteten icke varder i behörig tid erlagd, låta det ankomma på Kungl. Maj:t att inställa all vidare utbetalning av statsmedel samt att återfordra vad därav uppburits, beträffande lånet dock endast därest icke beslut om detsammans återbetalning och fördelning blivit meddelat, att inom viss angiven tid på en gång eller efter hand inbetalas till Statskontoret, ävensom att å sålunda lyftade och återburna medel erlagga fem procent årlig ränta från lyftningsdagen till dess återbetalning sker;

4:o) att ifråga om tid för lyftande av statsmedlen i mån av arbetets fortgång låta gälla vad Lantbruksstyrelsen därutinnan bestämmer, och skall, därest icke Kungl. Maj:t med avseende å särskilda förhållanden prövar skäligt annorlunda förordna, någon del av statsmedlen innestå i Statskontoret intill dess arbetet blivit vederbörligen avsynat och av Lantbruksstyrelsen godkänt;

5:o) att vid avslutandet av detta kontrakt för förvaring i Lantbruksstyrelsens arkiv till Styrelsen överlämna bestyrkt avskrift och kopia av de till den fastställda arbetsplanen hörande handlingar och ritningar, ävensom att, innan sista delen av statsmedlen lyftes, till Lantbruksstyrelsen överlämna fullständig beskrivning jämte ritning över sådan avvikelse från den fastställda planen, vartill vederbörligt tillstånd meddelats;

6:o) att bestrida eller gottgöra alla kostnader av vad beskaffenhet de vara må, som i följd av erhållna statsmedel föranledas för Statskontoret;

7:o) att för fullgörande av detta kontrakt ävensom, därest mot kontraktet brytes, för återbäring av lyftade statsmedel jämte därå upplupen ränta, ställa sådan säkerhet, som av Lantbruksstyrelsen godkännes;

8:o) att till Statskontoret avgiva med behörig borgen eller annan säkerhet försedd skuldförbindelse angående lånets återbetalning; samt

9:o) att fullgöra de övriga åtaganden, som enligt gällande författningar i ämnet åligga mottagare av ifrågavarande statsmedel.

Härav äro två lika lydande exemplar upprättade, av vilka vardera kontrahenten tagit ett.

Bergwall den *14 juli* 19*37*

Magnus Jönsson

Att *Lantbrukaren Magnus Jönsson*
o Bergwall

i bägges vår närvaro egenhändigt undertecknat förestående kontrakt, intyga:

Yngve Eliasson *Mauritz Mårtensson*
Adress *Hedoberga 12* Adress *Hedoberga 15*

Med stöd av Kungl. brevet den *28 maj*
1937 antager Kungl. Lantbruksstyrelsen,
å Kungl. Maj:ts och Kronans vägnar, detta
kontrakt.

Stockholm den *3 augusti* *1937*

På Kungl. Lantbruksstyrelsens vägnar

Carl Gustaf

Vederbörandes uppmärksamhet fästes å bestämmelserna i 13 kap. 17 § vattenlagen, vari stadgas att, därest det framtida underhållet försummas, Konungens Befallningshavande eller annan myndighet Konungen bestämmer äger själv bota bristen på den försumliges bekostnad.

28/5 37

Mal. H.

Uppgift A de sökande av lån från Statens avdikningslånefond
till utförande av "Hedeberga dikningsföretag av år 1936" för
vilka lån sökas.

Hemmans tal	Register- nummer	Littera & kartan	Söoken by hemman	Delägare.
			<u>Kristianstads län.</u>	
			<u>Spjutstorps söoken.</u>	
3/64 °	8 ⁴ ✓	Aa	Hedeberga	Anton Persson
3/64 °	8 ⁵ ✓	Ab	"	Magnus Jönsson

Kristianstad 1 febr. 1937.

Sven Martensson

Statens lantbruksingenjör.

1937 den 3 aug.

Uppgift jämlikt stadgandet i 1 §, 1 stycket, av lag om kronans förmånsrätt för avdikningslån den 14 juni 1929 (nr 164).

Företagets namn: "Hödeberga dikningsföretag av år 1936" i Snjuts-
torps socken av Kristianstads län.

Lån 720 kronor från statens avdikningslånefond enligt Kungl.
Maj:ts beslut den 23 maj 1937.

Lånet har beviljats för nodanstående, i utredningen angående
detsamma upptagna fastigheter.

Socken by, och hemman	Mental	Litt.	Register- nummer	Agares namn
<u>Snjutstorps socken</u>				
Hödeberga	3/64	Ab	4 8	Anton Persson
"	3/64	Ab	5 8	Magnus Jönsson

Stockholm den 3 augusti 1937.

På Kungl. Lantbrukstyrelsens vägnar

Olof Fredholm.



Sodk. $\frac{3}{8}$ 37

398
37

DIARIE Nr 12180
K. LANTBRUKSSTYRELSEN
22 JUL. 1937

Bevis

över verkställd avsyning av torrlägningsföretag.

Företagets namn: Hedeberga dikningsföretag av år 1938 i Spjutstorps socken av Kristianstads län.

Planen fastställd den 28 maj 1937.

Lån från statens avdikningslånefond 720 kronor.

Bidrag från statens avdikningsanslag 710 kronor.

Kontrakt om företagets utförande antaget av sökandena.

Fastställd arbetstid till den 1 september 1937.

Företagets styresman: lantbrukaren Magnus Jönsson, Bergevall pr Lunnarp.

Avsyning verkställd av förste assistenten Lars Kullman.

Företaget befanns därvid vara i sin helhet utfört i överensstämmelse med den fastställda arbetsplanen, och tillstyrker jag dess godkännande.

Kristianstad den 21 juli 1937.

Lennart Larsson
statens lantbruksingenjör.

