

Linderöds dikningsföretag av år 1936

Likheten med den av Kungl. Maj:ts
den 17/12 1937 fastställda arbets-
planen består i:

Förslag till dikning inom Linderöd

i Linderöds socken, Kristianstads län,
upprättat vid synförrättning enligt vattenlagen
år 1936 av

Sunnaröds kommun
Statens lantbruksingenjör.

Kungl. Lantbruksstyrelsens
Eitningsarkiv.

Registernummer

Linderöds socken



A	Linderöds	324
B	"	35
C	"	314
D	"	58
E	"	59
F	"	510

F.P. tillhörande förslag till
dikning inom Holm och
Linderöds byar 1900-1901
(6.32)

Grunder Kungl. Maj:ts rådliga be-
dömelse den 17 december 1937 fastställd till
genomförande vid arbetet utförande.


Hörsboken den 30 december 1937
På Kungl. Lantbruksstyrelsens vägnar:
Albert Sundh.

Förslag till dike

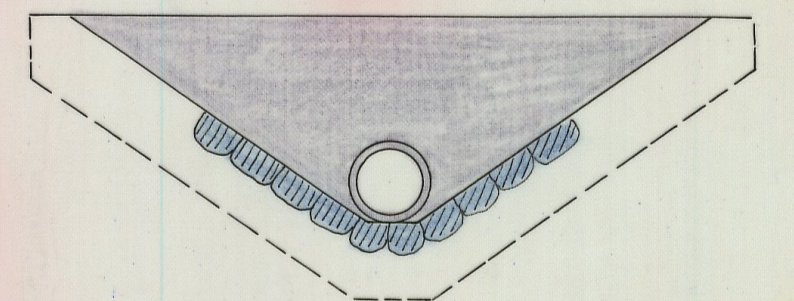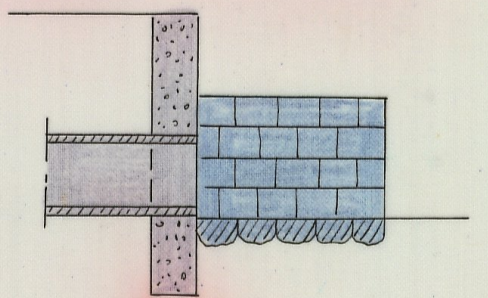

Skala 1:50



Förslag till intagningsbrunn

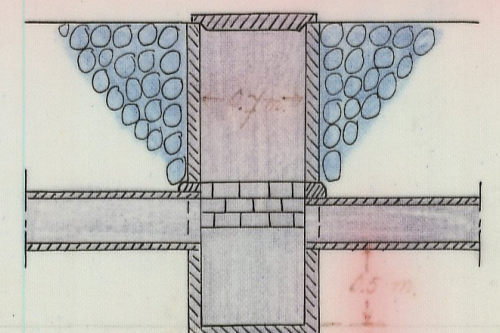


MIN. N. 001

L 1.0864

Ar 855 Kristianstad län

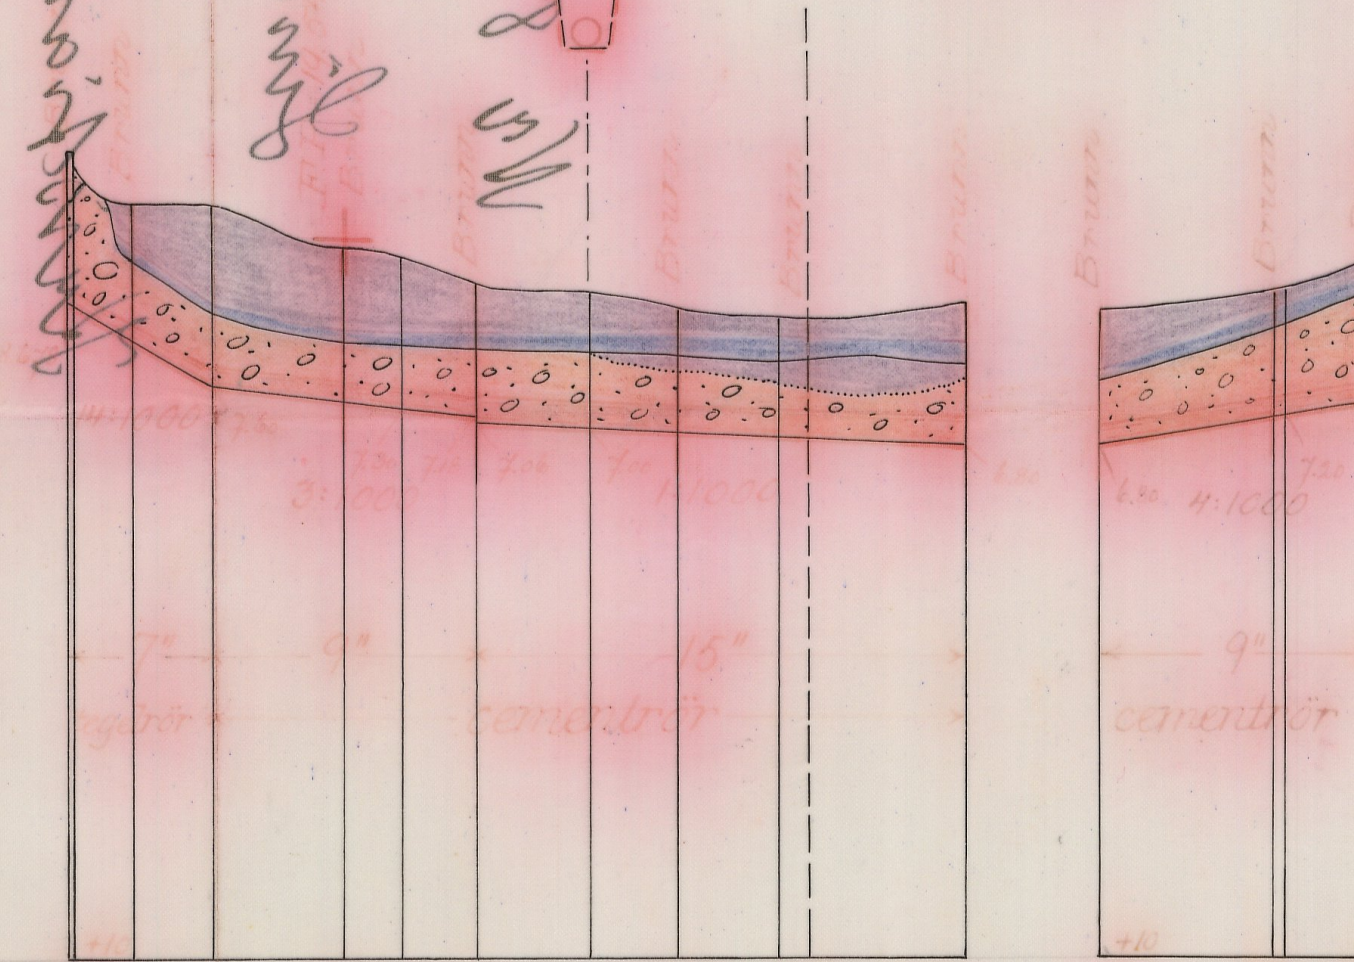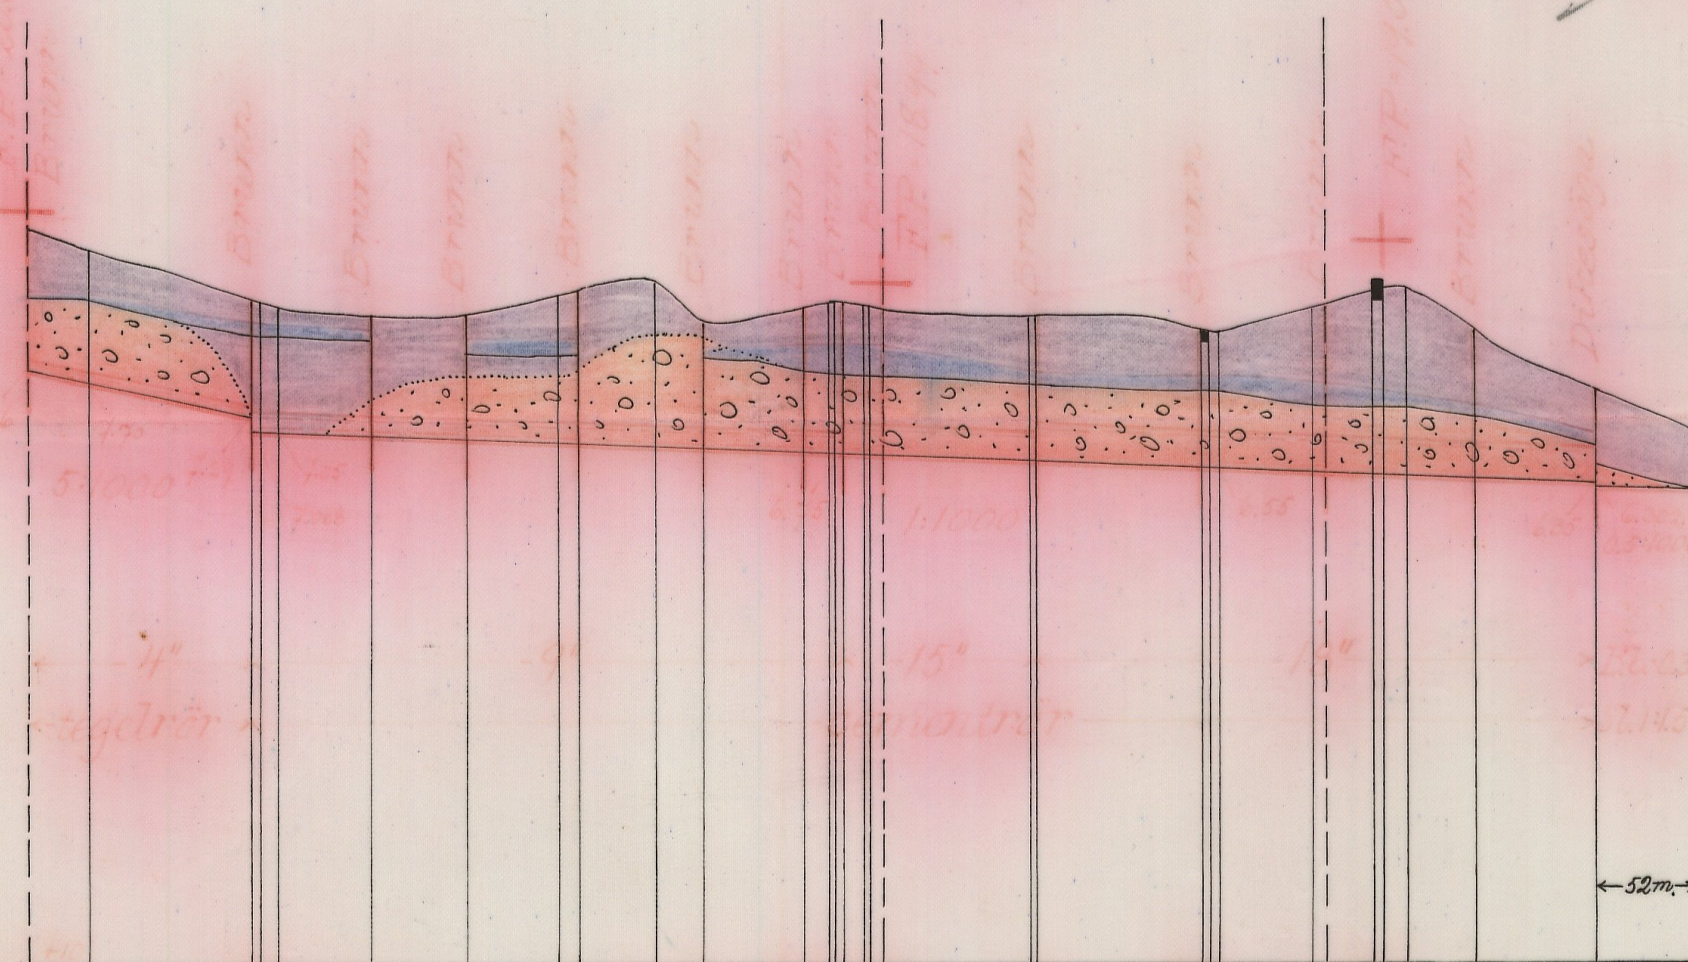

Längd-skala 1:4000

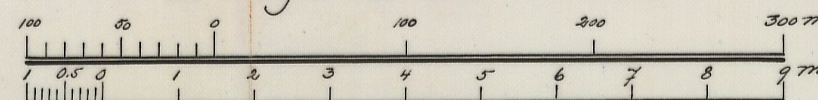

Höjd-och sektionsskala 1:100

L _____ 1*0864

DIARIE Nr 12100
K. LANTBRUKSSTYRELSEN
21 JUL. 1937

DIARIE Nr 2166
K. LANTBRUKSSTYRELSEN
1 FEB. 1938

17 DEC. 1937
i und: anm:

Handlingar
rörande

L i n d e r ö d s

dikningsföretag
av år 1936.

Avekrift.

Protokoll, hållet vid syneförrättning
enligt vattenlagen angående dikning inom Lin-
deröds by och socken av Kristianstads län.

År 1936 den 3 december inställde sig undertecknad statens
lantbruksingenjör hos lantbrukaren Johan Jönsson i Linderöd för att
på grund av länsstyrelsens förordnande verkställa syneförrättning
enligt vattenlagen angående dikning inom Linderöds by och socken
av Kristianstads län. Efter personliga kallelser hade till samman-
träde infunnit sig:

Johan Jönsson, Linderöd 5;

Elof Andersson, " 3

Ernst Persson, " 3

Nils Persson, " 3

Såsom biträdande gode män: Nils Månsson, Linderöd och N.P. Nilsson,
Byrhult, vilka båda avlagt föreskriven ed.

§ 1.

Det för undertecknad utfärdade förordnandet samt ansökan där-
om upplästes (bil.1).

§ 2.

På därom framställd fråga yppades ej någon jävsanmärkning mot
synemännen, ej heller visste sig dessa stå i jävsförhållande till
sakägare.

§ 3.

Till förrättningsmannen hade inkommit skrivelse, enligt vilken

Nils Persson och Elof Andersson båda i Linderöd, förenade sig med sökandena. Denna föreningshandling (bil.2) som upplästes, vidhölls vid förfrågan därom vilket styrktes av synemännen genom anteckning å akten.

§ 4.

Sökandena yrkade anläggandet av täckta avloppsledningar till sådant djup och dimensioner, att deras vattenskadade mark kunde torrläggas till lagenligt djup för åker samt att kostnaderna skulle fördelas enligt lag.

§ 5.

Förrättningsmannen kungjorde, att synemännen omedelbart efter sammanträdet komme att vidtaga för ärendets vidare handläggning nödiga undersökningar och värderingar och att nytt sammanträde komme att hållas å Wafé Lindåsen i Linderöd tisdagen den 22 innevarande december månad kl. 1.30 e.m. till vilket sammanträde inga andra kallelser än detta meddelande komme att utgivas, till redan kallade delägare.

§ 6.

Då intet vidare förekom upplästes protokollet och slöts sammanträdet.

Ort och tid som ovan.

Lennart Holmström

Statens lantbruksingenjör.

Nils Månsson

Nils P. Nilsson.

År 1936 den 22 december.

Denna dag sammanträdde synemännen å café Lindåsen i Linderöd
varvid följande sakägare tillstädeskommo:

Elof Andersson, Linderöd

Nils Persson, "

Ernst Persson, "

Alfred Persson, "

Johan Jönsson, "

§ 7.

Förrättningsmannen framlade det upprättade dikningsförslaget
samt uppläste hävdeförteckning, ägobeskrivning och värderings-
längd i sammandrag (bil.3) kostnadsberäkning (bil.4) och kost-
nadsfördelningslängd (bil.5).

§ 8.

Synemännen avgåvo sitt utlåtande (bil.6).

§ 9.

Det beslöts att företagets styrelse skulle bestå av tre
medlemmar. Härtill valdes Johan Jönsson, Linderöd 5, Elof Anders-
son, Linderöd 3, och Nils Persson, Linderöd 3.

§ 10.

Till ordförande i styrelsen utsågs Johan Jönsson, Linderöd
5 pr Linderöd; och skulle till företaget hörande handlingar och
ritningar förvaras av ordföranden.

§ 11.

Räkning å förrättningskostnaderna bifogades protokollet som

bilaga 6.

§ 12.

Då intet vidare förekom förklarades förrättningen avslutad och upplästes dagens protokoll.

Ort och tid som ovan.

Lennart Holmström

Statens lantbruksingenjör.

Nils Månsson

Nils.P. Nilsson.

Bil.1.

Till Länsstyrelsen i Kristianstads län.

Härmed anhålles vördsamt om förordnande för statens lantbruksingenjör att verkställa syneförrättning enligt vattenlagen angående dikning för torrläggning av mark till Linderöd nr 5 i Linderöds socken.

Linderöd den 11 jan. 1936.

Johan Jönsson.

R e s o l u t i o n .

Jämlikt 10 kap. 33 § vattenlagen förordnar länsstyrelsen statens lantbruksingenjör Lennart Holmström att i enlighet med föreskrifterna i ovan åberopade lag, därest laga hinder ej möter, verkställa den uti bilagda ansökan påkallade förrättning; skolande sökanden tillställa förrättningsmannen detta förordnande.

Kristianstads landskansli den 27 jan. 1936.

På länsstyrelsens vägnar:

Gösta Ek

Allan Rietz.

F ö r e n i n g s h a n d l i n g .

Undertecknade förena sig härmed med Johan Jönsson i hans
den 11 jan. 1936 daterade ansökan om syn enligt vattenlagen för
torrläggning av vattenskadade marker inom Linderöds by av Linde-
röds socken.

Linderöd den 26 okt. 1936.

Nils Persson

Elof Andersson.

Under förbehåll att ett dike från huvuddiket till Elof
Anderssons ägor kommer att medtagas.

Linderöd den 27 okt. 1936.

Nils Persson.

Förestående föreningshandling är uppläst vid syneförrätta-
ning enligt vattenlagen den 3 dec. 1936 och vidhölls, betyga

Lennart Holmström

Statens lantbruksingenjör.

Nils Månsson

Nils P. Nilsson.

Hemmanstal	Registernummer	Littera å kartan	Socken, by och hemman	Delägares namn, hemvist m. m. samt ägobeskrivning	Ägofigrens nummer
1	2	3	4	5	6
<i>132</i>	<i>324</i>	<i>A</i>	<i>Linderöds socken.</i> <i>Linderöd</i>	<i>Nils Linderöds</i> <i>äker, torrmylla på grus</i> " " " " " " " " " " " " " " " <i>äng</i> " " " " " " " " " " " " " " <i>äng</i> " " <i>äng, torrmylla på grus</i> <i>imp</i> " " " " " " <i>Summa</i>	<i>1</i> <i>2</i> <i>3</i> <i>4</i> <i>5</i> <i>6</i> <i>7</i> <i>8</i> <i>9</i> <i>10</i> <i>11</i> <i>12</i> <i>12a</i> <i>13</i> <i>14</i> <i>15</i>
<i>18</i>	<i>35</i>	<i>B</i>	<i>B</i>	<i>Nils Persson</i> <i>äker, torrmylla på grus</i> " <i>impres</i>	<i>16</i> <i>17</i> <i>18</i> <i>19</i> <i>20</i> <i>21</i> <i>22</i> <i>23</i>

A r e a l								Nuvarande värde			Blivande värde			Förbättringsvärde		
Åker		Äng och odlingsmark		Annan duglig mark		Impediment och högl. mark		pr har	pr ägofigur		pr har	pr ägofigur		pr har	pr ägofigur	
Har	ar	Har	ar	Har	ar	Har	ar	Kr.	Kr.	öre	Kr.	kr.	öre	kr.	kr.	öre
7	8	9	10	11	12	13	14	15	16							
0 15.0				960	144 -	1200	180 -	240	36 -							
0 42.5				480	208 80	1200	522 -	720	313 20							
0 30.0				480	144 -	1200	360 -	720	216 -							
0 34.5				360	124 20	1200	414 -	840	289 80							
0 29.0				240	69 60	1200	348 -	960	238 40							
0 26.5				360	95 40	1200	318 -	840	222 60							
	0 40.0			15	6 -	150	60 -	135	54 -							
	0 22.0			75	16 50	150	33 -	75	16 50							
	0 28.0			120	33 60	150	42 -	30	8 40							
	0 21.0			90	18 90	150	31 50	60	12 60							
	0 05.0			105	5 25	150	7 50	45	2 25							
	0 16.5			300	49 50	1000	165 -	700	115 50							
			0 02.5													
	0 09.0			45	4 05	150	13 50	105	9 45							
	0 10.0			45	4 50	150	15 -	105	10 50							
	0 09.0			45	4 05	150	13 50	105	9 45							
1 78.5	1 60.5		0 02.5		928 35		2523 -		1594 65							
0 28.5				600	171 -	1200	342 -	600	171 -							
0 21.0				480	100 80	1200	252 -	720	151 20							
0 31.0				360	111 60	1200	372 -	840	260 40							
0 29.5				360	116 20	1200	354 -	840	247 80							
0 49.5				600	297 -	1200	594 -	600	297 -							
0 35.0				720	252 -	1200	420 -	480	168 -							
0 47.5				720	342 -	1200	540 -	480	228 -							
0 17.5				840	147 -	1200	210 -	360	63 -							
2 59.5					1527 60		3114 -		1586 40							

Hemmanstal	Registernummer	Littera å kartan	Socken, by och hemman	Delägarers namn, hemvist m. m. samt ägobeskrivning	Ägofigures nummer
1	2	3	4	5	6
				<i>ingifit</i> ägar, torvmylla på' gus 24 " " " 25 " " " 26 " " " 27 " " " 28 " " " 29 Summa	
5/512	314	C	Linderöd	Ernst Persson	
				ägar, torvmylla på' gus 30 " " " 31 " " " 32 väg ingif 33 " " 34 Summa	
1/64	58	D	B2	Alfred Persson	
				ägar, torvmylla på' gus 35 " " " 36 Summa	
1/64	59	E	B2	Johan Jönsson	
				väg ingif 36a ägar, torvmylla på' gus 37 " " " 38 " " " 39 " " " 40 väg ingif 41 ingifus	

A r e a l								Nuvarande värde			Blivande värde			Förbättringsvärde		
Åker		Äng och odlingsmark		Annan duglig mark		Impediment och högl. mark		pr har	pr ägofigur		pr har	pr ägofigur		pr har	pr ägofigur	
Har	ar	Har	ar	Har	ar	Har	ar	Kr.	Kr.	öre	Kr.	kr.	öre	kr.	kr.	öre
7	8	9	10	11	12	13	14	15	16							
2 59.5									1527	60		3114	-		1586	40
	0 10.0							300	30	-	600	60	-	300	30	-
	0 05.5							90	4	95	150	8	25	60	3	30
	0 21.5							90	19	35	150	32	25	60	12	90
	1 04.5							60	62	70	150	156	75	90	94	05
	0 16.0							320	51	20	800	128	-	480	76	80
	0 11.0							80	8	80	800	88	-	720	79	20
2 59.5	1 68.5								1704	60		3587	25		1882	65
0 15.0								960	144	-	1200	180	-	240	36	-
0 19.0								960	182	40	1200	228	-	240	45	60
0 10.0								960	96	-	1200	120	-	240	24	-
					0 05.0											
					0 05.0											
0 44.0					0 10.0				422	40		528	-		105	60
0 33.5								480	160	80	1200	402	-	720	241	20
0 45.5								360	163	80	1200	546	-	840	382	20
0 29.0									324	60		948	-		623	40
0 61.0					0 11.5			600	366	-	1200	732	-	600	366	-
0 30.0								600	180	-	1200	360	-	600	180	-
0 26.0								360	93	60	1200	312	-	840	218	40
0 27.5								480	132	-	1200	330	-	720	198	-
					0 07.0											
1 44.5					0 18.5				771	60		1734	-		962	40

Hemmanstal	Registernummer	Littera å kartan	<u>Socken</u> , by och hemman	Delägares namn, hemvist m. m. samt ägobeskrivning	Ägofigurans nummer
1	2	3	4	5	6
				inskrif åker, tommylla på grus 42 äng, " " 43 " " " 44 åker, " " 45 " " " 46 " " " 47 " " " 48 " " " 49 Summa	
164	510	II	Linderöd	Johan Jönsson åker, tommylla på grus 50 " " " 51 " " " 52 " " " 53 " " " 54 " " " 55 " " " 56 " " " 57 " " " 58 " " " 59 äng, " " 60 " " " 61 " " " 62 " " " 63 åker, " " 64 " " " 65 " " " 66 inskrif	

A r e a l								Nuvarande värde			Blivande värde			Förbättringsvärde		
Åker		Äng och odlingsmark		Annan duglig mark		Impediment och högl. mark		pr har	pr ägofigur		pr har	pr ägofigur		pr har	pr ägofigur	
Har	ar	Har	ar	Har	ar	Har	ar	Kr.	Kr.	öre	Kr.	kr.	öre	kr.	kr.	öre
7	8		9		10			11	12		13	14		15	16	
1 44.5						0 18.5			771	60		1734	-		962	40
0 01.5								240	3	60	1200	18	-	960	14	40
		0 02.0						240	79	20	1200	396	-	960	316	80
		0 02.5						240	66	-	800	220	-	560	154	-
0 02.5								360	9	-	1200	30	-	840	21	-
0 09.0								240	21	60	1200	108	-	960	86	40
0 11.5								360	41	40	1200	138	-	840	96	60
0 12.0								480	62	40	1200	156	-	720	93	60
0 25.5								600	152	-	1200	306	-	600	152	-
2 07.5	1 60.5					0 18.5			1207	80		3106	-		1898	20
0 30.0								480	144	-	1200	360	-	720	216	-
0 08.5								480	40	80	1200	102	-	720	61	20
0 06.5								480	31	20	1200	78	-	720	46	80
0 07.5								480	36	-	1200	90	-	720	54	-
0 14.0								480	67	20	1200	168	-	720	100	80
0 17.5								480	84	-	1200	210	-	720	126	-
0 76.0								600	456	-	1200	912	-	600	456	-
0 35.5								480	170	40	1200	426	-	720	255	60
0 20.0								360	72	-	1200	240	-	840	168	-
0 37.5								480	180	-	1200	450	-	720	270	-
		0 12.0						15	1	80	150	18	-	135	16	20
		0 13.0						240	31	20	1200	156	-	960	124	80
		0 07.0						120	8	40	150	10	50	30	2	10
		0 06.0						120	7	20	150	9	-	30	1	80
0 30.0								600	180	-	1200	360	-	600	180	-
0 39.0								480	187	20	1200	468	-	720	280	80
0 22.0								360	79	20	1200	264	-	840	184	80
3 44.0	0 38.0								1776	60		4321	50		2544	90

Hemmanstal	Registernummer	Littera å kartan	Socken, by och hemman	Delägares namn, hemvist m. m. samt ägobeskrivning	Ägofigurrens nummer
1	2	3	4	5	6
				inifrån Åker, torvmylla på guss " " Summa	67 68
			Sammandrag Lindevids socken.	Lindevid Olaf Andersson Nils Persson Ernst Persson Alfred Persson Julian Jönsson 1000- Summa	
1/32	324	A			
1/8	35	B			
5/512	314	C			
1/64	58	D			
1/64	59	E			
1/64	510	F			

A r e a l								Nuvarande värde			Blivande värde			Förbättringsvärde					
Åker		Äng och odlingsmark		Annan duglig mark		Impediment och högl. mark		pr har	pr ägofigur		pr har	pr ägofigur		pr har	pr ägofigur				
Har	ar	Har	ar	Har	ar	Har	ar	Kr.	Kr.	öre	Kr.	kr.	öre	kr.	kr.	öre			
7		8		9		10		11		12		13		14		15		16	
344.0		0 38.0							1776	60		4321	50		2544	90			
0 23.5								360	84	60	1800	282	-	840	197	40			
0 13.5								360	48	60	1800	162	-	840	112	40			
381.0		0 38.0							1909	80		4765	50		2855	70			
178.5		1 60.5				0 02.5			928	25		2523	-		1594	65			
239.5		1 68.5							1704	60		3587	25		1882	65			
0 44.0						0 10.0			422	40		528	-		105	60			
0 79.0									324	60		948	-		623	40			
207.5		0 60.5				0 18.5			1207	80		3106	-		1898	20			
381.0		0 38.0							1909	80		4765	50		2855	70			
1149.5		4 27.5				0 31.0			6497	55		15457	75		8960	20			
Sinderöd den 22 dec. 1936. Lennart Holmström Ståhus lantbruksingenjör Nils Nilsson																			

Ägöfigurens nummer	Delägaress namn, hemvist m. m. samt ägobeskrivning	<u>Soeken</u> , by och hemman	Littera å kartan	Registernummer	Hemmanstal
6	5	4	3	2	1

Kostnadsförslag

Bil. 4.

Linderöds dikningsföretag av år 1936.

Läge	Längd m.	Arbete, jordmån m. m.	Antal	à pris	Kostnad		Summa	
					Kr.	öre	Kr.	öre
1	2	3	4	5	6		7	
a-0-2+97	349	<u>Dikessträckan A-B.</u>						
a-0	52	Upprensning för öppet dike	lm 52	✓ 1.-	52	-	✓	
0-2+97	297	18" cementrör	" 297	✓ 4.50	1336	50	✓	
0-1+13		Schaktning för täckt ledning, rörens läggning, dikesjordens återfyllning m.m.	lm 113	✓ 2.-	226	-	✓	
1+13-1+18	5	d:o d:o	" 5	✓ 10.-	50	-	✓	
1+18-2+97	179	d:o d:o	" 179	✓ 2.20	393	80	✓	2058 30
0+63, 1+44, 2+09, 2+97		Intagningsbrunnar av betong, inre diam. 0.7 m.	st 4	✓ 40.-				160 -
		Dikesöga av betong	" 1	✓ 50.-				50 -
		För oförutsedda fall, arbetets tillsyn m.m. tillägges o:a 10 %						251 70
		<u>Summa</u>						2500 -
2+97-4+00	103	<u>Dikessträckan B-C.</u>						
2+97-4+00	103	15" cementrör	lm 103	✓ 3.50	360	50	✓	
2+97-4+00	103	Schaktning för täckt ledning m.m.	lm 103	✓ 2.00	206	-	✓	366 50
3+78, 4+00		Intagningsbrunnar av betong, inre diam. 0.70 m.	st 2	✓ 40.-				80 -
		För oförutsedda fall, arbetets tillsyn m.m. tillägges o:a 10 %						63 50
		<u>Summa</u>						710 -
4+00-8+32	432	<u>Dikessträckan C-D.</u>						
4+00-7+18	318	9" cementrör	lm 318	✓ 1.75	556	50	✓	
7+18-8+32	114	4" tegelrör	st 400	✓ 0.21	84	-	✓	
4+00-4+74	74	Schaktning för täckt ledning m.m.	lm 74	✓ 1.70	125	80	✓	
4+74-5+40	66	d:o d:o	" 66	✓ 2.20	145	20	✓	
5+40-7+18	178	d:o d:o	" 178	✓ 1.70	302	60	✓	
7+18-8+32	114	Schaktning för täckt ledning m.m.	lm 114	✓ 1.50	171	-	✓	1385 10
		<u>Överföres</u>						1385 10

1	2	3	4	5	6	7
		Överfört				1383 10
4+21, 4+74 5+40, 6, 6+50 7+18, 8+32		Intagningsbrunnar av betong				
		inre diam. 0.7 m.	st 7 [✓]	40.-		280 -
		För oförutsedda fall, arbetets tillsyn m.m. tillägges o:a 10 %				154 90
		<u>Summa</u>				1830 -
20-21+45	145	<u>Dikesströcken B-E.</u>				
20-21+45	145	9" cementrör	ln 145 [✓]	1.75	251 75 [✓]	
20-21+45	145	Schaktning för täckt ledning m.m.	ln 145 [✓]	1.70	246 50 [✓]	500 29
20+96, 21+45		Intagningsbrunnar av betong				
		inre diam. 0.7 m.	st 2 [✓]	40.-		80 -
		För oförutsedda fall, arbetets tillsyn m.m. tillägges o:a 10 %				39 75
		<u>Summa</u>				640 -
10+00-14+77	477	<u>Dikesströcken C-F.</u>				
10+00-12+60	260	15" cementrör	ln 260 [✓]	3.50	910 - [✓]	
12+60-14+00	140	9" "	" 140 [✓]	1.75	245 - [✓]	
14+00-14+77	77	7" tegelrör	st 270 [✓]	0.45	121 50 [✓]	
10-12+60	260	Schaktning för täckt ledning m.m.	ln 260 [✓]	2.-	520 - [✓]	
12+60-14+77	217	d:o d:o	" 217 [✓]	1.60	347 20 [✓]	2143 70 [✓]
10+84, 11+55, 12+60 13+30, 14+41, 14+77		Intagningsbrunnar av betong, inre diam. 0.7 m.	st 6 [✓]	40.-		240 -
		För oförutsedda fall, arbetets tillsyn m.m. tillägges o:a 10 %				236 30
		<u>Summa</u>				2620 -
		<u>S A M M A R Ö R S K.</u>				
0-0+00-2+97	349	Dikesströcken A-B				2500 -
2+97-4+00	103	" B-C				710 -
4+00-8+32	432	" C-D				1850 -
20+00-21+45	145	" B-E				640 -
10+00-14+77	477	" C-F				2620 -
		<u>Summa</u>				8320 -

Linderöd den 22 dec. 1936.

Lennart Holmström

Statens lantbruksingenjör.

U T L Å T A N D E

avgivet vid syneförrättning enligt vattenlagen angående dikning inom Linderöd i Linderöds socken av Kristianstads län.

119. Företaget, som avser torrläggning av åker och äng m.m. är enligt synemännens förmenande att hänföra till dikning. Mot företagets utförande på sätt i detta utlåtande närmare angives finnes enligt synemännens förmenande ej något laga hinder.

219. Sökande till företaget äro:

Johan Jönsson för Linderöd 5⁹ och 5¹⁰

Nils Persson, " " 3⁵

Elof Andersson, " " 3²⁴

Företagets utsträckning är beroende av sökandenas yrkanden och förefintliga fallförhållanden och omfattar syneförrättningen i anledning härav de dikesträckor, som å hithörande plankarta äro utmärkta med röda linjer och bokstäverna A-B-C-D, B-E och C-F.

319. Den vattenskadade mark, som av företaget tillskyndas bättrad är avfattad å hithörande plankarta. Såsom betalningsskyldig till företaget anses all mark, vars torrläggning till 1.2 meters djup är beroende av dikningen och som genom denna vinner möjlighet till förbättrad torrläggning d.v.s. all mark, belägen under en kurva, avvägd till 1.2 meters höjd över vanligt medelvattenstånd i diket med tillägg för behövlig höjdskillnad mellan detta vattenstånd och eventuella tjockdikessögen samt för fall åt sidorna mot diket räknat, vilket fall beräknats lika med markytans, dock ej överstigande 1.5:1000.

419. Den i föreliggande fall uppkommande båtnaden består i höjning av jordens alstringsförmåga.

Enär jordägarnas deltagningsskyldighet i företaget är beroende av den värdeförändring, som tillskyndas jorden genom företagets utförande, har denna värdeförändring måst utränas. För detta ändamål hava synemännen åsatt varje ägofigur ett värde, som i kronor uttrycker jordens värde efter företagets utförande.

Vid denna värdering har hänsyn tagits till jordens naturliga beskaffenhet såväl till matjord som alv samt till dess belägenhet men ej till jordens mer eller mindre goda brukning och därav uppkommande större eller mindre värtkraft.

Jordens värde före företagets utförande anse synemännen vara i det stora hela en produkt av dess värde i fullt torrlagt skick och den större eller mindre grad av försumpning, jorden lider av.

Jord, som ligger i jämnhöjd med eller under den försumpande vattenytan, har grad 0.0; anses sålunda för närvarande sakna värde.

Jord, som ligger i jämnhöjd med eller högre än kurvan för den vatten-skadade marken, har grad 1.0; d.v.s. dess värde före och efter företagets utförande sammanfalla.

Höjdskillnaden mellan den försumpande vattenytan och kurvan delas i tio höjdgrader med sinsemellan lika höjdskillnad. Varje ägofigurernas höjdläge motsvaras alltså av en viss försumpningsgrad. Denna är uträknad för varje figurs medelhöjd. Genom reduktion av ägofigurernas blivande värde med denna för varje ägofigur uträknade grad erhålles ägofigurens nuvarande värde. Skillnaden mellan dessa två värden mot-

svarar den genom företagets utförande uppkommande förbättringen.

Denna är uträknad för varje Ägolott och återfinnes i värderings-
längdens kolumner 15 och 16.

510. För att den beräknade jordförbättringen skall kunna ernås måste
te dikningsarbetet verkställas i full överensstämmelse med försla-
get, som är upprättat med hänsyn tagen till framrinnande vatten-
mängd, markens lutningsförhållanden, dikningsarbetenas ändamål
m.m.

Nederbördsområdet är direkt inmätt och utgör:

1 punkt	0+63	✓ 66 hektar
	1+44	65 "
	2+9	64.5 "
	B	64 "
	3+78	✓ 45 "
	C	42 "
	4+21	✓ 11 "
	4+74	9.5 "
	5+40	8.5 "
	6	7.5 "
	6+50	7 "
	7+18	4.5 "
	D	✓ 1.5 "
	10+84	✓ 30.5 "
	11+55	28.0 "
	12+60	24.5 "

i punkt 13+30

✓ 23.0 hektar

14+50

✓ 17.5 "

F

17.0 "

20+96

✓ 21 "

E

12 "

På sökandenas yrkanden och med stöd av bestämmelserna i vatten-

lagens kap. 7 § 4 bestämma synemännen, att diken skola göras täkta.

Vid bestämmandet av rördimensionerna hava synemännen utgått

från en största avrinning av 1.0 sekundliter pr hektar.

För övrigt hänvisas till plan-, profil- och sektioneritningar-

na samt till kostnadsförslaget.

610. Brobyggnader förekomma ej. Företaget berör ej allmän väg.

710. Framställning om ersättning för skada å växande gröda på grund

av företagets utförande skall göras skriftligen till arbetsstyre-

lsen och senast den dag, då företaget genom avsyningsbevisets upp-

läsande å allmänt sammanträde med sakägarna förklarats avsynat och

godkänt. Ersättningsbeloppet skall bestämmas av två stycken av ar-

betsstyrelsen tillkallade ojävige män.

För övrigt skola inga ersättningar utgå.

810. Terrälläggningseamfälligheten skall utgöra en avdelning och till

grund för fördelningen av samtliga med företaget förenade kostnader

av vad slag de vara må skall läggas de bättnadsvärden, som finnas

angivna i värderingslängderna kolumner 15 och 16. I kostnadsförädlingsläng-

der finnas med iakttagande härav angivet vars och ens deltagande-

skyldighet i förbättringsvärde och procenttal samt den kostnad, som

i enlighet med det upprättade kostnadsförslaget åligger varje sakägare.

9:o. Företaget skall benämnas: "Linderöds dikebygningsföretag av år 1936".

Dess angelägenheter skola handhavas av en arbetsstyrelse, som väljes på allmänt sammanträde med saktigarna enligt föreskrifterna i vattenlagens kap. 7:64.

Arbetsstyrelsens åligganden äro:

att jämlikt föreskrifterna i vattenlagens kap. 7:62 anmäla styrelseval hos länsstyrelsen;

att å offentlig auktion eller genom infordrande av anbud försälja arbetet på förmånligaste sätt samt till entreprenör, som kan av statens lantbruksingenjör i länet godkännas;

att själv eller genom tillkallande av sakkunnig person övervaka arbetets utförande i full överensstämmelse med det upprättade förslaget;

att verkställa behövliga utdebiteringar och fördelningar av kostnaderna;

att föra räkenskaper över arbetet och årligen redovisa dessa för delägarna;

att genom kringseänd kallelselista å vilken kallade delägare teckna sina namn, eller på annat i vattenlagens kap. 7:64 fastställt sätt, senast åtta dagar i förväg, vid behov, dock minst en gång årligen kalla delägarna till sammanträde för gemensamma angelägenheters dryftande;

att ombesörja dikenas vidmakthållande och upprensning å årstid,

då växande gröda därav minst tager skada, samt

att i övrigt vidtaga alla åtgärder, som kunna befrämja arbetets verkställande och vidmakthållande.

1019. Beträffande arbetet för övrigt stadga synsmännen:

att innan arbetet påbörjas skall

- 1) denna synsförrättning hava vunnit laga kraft;
- 2) länsstyrelsen hava underrättats om styrelseval;

att arbetet skall vara fullbordat inom utgången av år 1938;

att arbetet skall anses lagligen avslutat, då godkännande avsyningsbevis lämnats af statens lantbruksingenjör eller den han i sitt ställe sätter och detta bevis blivit å gemensamt sammanträde för delägarna uppläst;

att arbetet skall utföras i full överensstämmelse med det upprättade förslaget, dock att mindre ändringar, som under arbetets utförande kunna visa sig lämpliga beträffande dikes läge och annat, som ej inverkar minskande på torrläggningens djup eller på avrinningen och varom berörda sakägare äro eniga, må efter hörande av statens lantbruksingenjör och efter hans skriftliga medgivande företagas;

att cementrören skola gjutas af svensk cement, att de skola godkännas af statens lantbruksingenjör eller dennes ombud innan de nedläggas och att deras läge skall kontrolleras af statens lantbruksingenjör eller dennes ombud innan de hällas;

att den, som åtagit sig arbetet ej må erhålla slutlikvid förrän arbetet i sin helhet godkänts af statens lantbruksingenjör eller den han i sitt ställe sätter.

11:o. Ränning av brunnar och öga skall ske minst två gånger årligen och så ofta behovet det påkallar. Koppling direkt till rörsträng förbjudes såvida ej statens lantbruksingenjör därtill givit sitt skriftliga medgivande.

12:o. Kostnaderna för denna syneförrättning skola vid förrättningen avslutande av sökandens förskjutas men gäldas av samtliga sakägare på sätt i detta utlåtande föreskrives om företaget kommer till utförande.

13:o. Är någon missnöjd med åtgärd eller beslut under denna syneförrättning eller med detta synemännens utlåtande ingive inom sextio dagar från den dag förrättningen förklarats avslutad sina till Söderbygdens vattendomstol i Stockholm ställda besvär. I besvären skola fullständigt upptagas klagandens alla påståenden och skälen därför och skola vid besvären fogas de handlingar, klaganden vill åberopa till stöd för ändringsökandet. Besvären skola ingivas i tre exemplar.

Linderöd den 22 dec. 1936.

Lennart Holmström

Statens lantbruksingenjör.

Nils Månsson

Nils P. Nilsson

ARVODESRÄKNING

för laga syneförrättning angående *Andersöds delning* frätag av
år 1936

uli *Andersöds* socken och *Andersöds* län,
upprättad enligt nedanstående §§ i lantbruksingenjörstaxan av den 27 juni 1930.

År och månad	Dag	A r b e t e	An- tal	å kr.	Kr.	öre	Kr.	öre
1	2	3	4	5	6	7	8	9
		Kallelser och kungörelser, § 5, ...	st. 6	0,50	3 -		3 -	
		Ägomätning: i skala 1: 4000, §§ 6—10						
		a) för mättningsområdets gränser enl. tariff I, ...						
		1) i åker, raklinje	km.	1,50				
		krokinje	" 1.5	3,00	4 50			
		i annan mark, raklinje	"	3,00				
		krokinje	" 1.5	6,00	9 -			
		2) för strandsträckor utefter sjö o. vattendrag med bredd över 15 m.						
		i åker, raklinje	km.	3,00				
		krokinje	"	5,00				
		i annan mark, raklinje	"	5,00				
		krokinje	"	11,00				
		3) för strandsträckor utefter mindre vattendrag, bredd 10—15 meter	"					
		i åker, raklinje	"	1,00				
		krokinje	"	2,00				
		i annan mark, raklinje	"	2,00				
		krokinje	"	5,00				
		b) för mättningsområdets olika ägoslag, ägofigurer och areal enl. tariff II						
		åker, medelareal 26 ar	st. 44	0.24	10 56			
		har	149.5	0.78	8 96			
		äng och odlingsmark, medelareal 20 ar	st. 21	0.14	2 94			
		har	426.5	0.74	3 15			
		annan mark och impediment, medelareal 6 ar	st. 5	1.05	2 5			
		har	0.36.0	0.78	24			
		Tillägg för mätning i skala 1:						
		c) för vattenavlopp enl. tariff III med en medelbredd av >15 m.						
		10—15 m.						
		<10 m.						
		i åker o. d., raklinje	km.					
		krokinje	"					
		i annan mark, raklinje	"					
		krokinje	"					
		d) för textning, skala o. d., 1:sta ~~regalarket~~ bladet			4 -			
		övriga ~~regalark~~ blad					43 60	
		Överföres					46 60	

1	2	3	4	5	6	7
		Överfört				26 60
1936	23/28 10	Avvägning:				
		a) avvägning, längdmätning o. d., § 46, mom. 4	2	12,00	24 -	
		b) ytavvägning, § 11, mom. 1, tariff IV				
		i öppen mark, medelantal /2 punkter pr har	har	1142,5 0,50	571	
		avvägda punkter	st.	139 0,03	4 17	
		i annan mark, medelantal /2 punkter pr har	har	126,5 1,00	4 26	
		avvägda punkter	st.	52 0,06	3 12	
		c) begränsningskurva, § 11, mom. 2:				
		i öppen mark	km.	1,5 2,00	3 -	
		i annan mark	"	1,5 5,00	7 50	51 79
		Arealuträkning, § 13, tariff V, medelareal 23 ar, ...	st.	70 0,05	3 50	
			har	1607 0,10	1 60	5 10
		Ägobeskrivning, § 14, ägofigurer	st.	70 0,04		2 80
		Markvärdering:				
		a) uppskattning och värdering, § 46, mom. 5	dag	12,00		
		b) gradtabell eller kurva, § 16, mom. 1,				
		för första kilometern av avlopps längd	km.		4 -	
		för övriga kilometer	st.	1506 1,50	7 50	
		c) uträkning därmed av värde pr ytenhet, § 16, mom 2, värdetal st.	st.	130 0,06	7 80	
		d) uträkning av förbättring eller försämring, § 17 ägofigurer ..	"	65 0,12	7 80	20 25
		Längdprofil, § 19 längdskala 1:				
		a) uppritning enl. tariff VI, 1) endast markyta	km.			
		2) befintligt avlopp ell. vall	"	1516 3,00	5 27	
		Tvärsektioner §§ 21 och 22 i skala 1:100,				
		vid uppritning av endast befintlig eller ny sektion	st.			
			"			
		vid uppritning av såväl befintlig som ny sektion	"	4 1,25	1 -	
			"			
			"			
		Antal profil- och sektionsritningar	"	1 3,00	3 -	9 27
		Hydrografisk utredning, §§ 23 och 48, grundbelopp			2 -	
		för vattnområdets areal	km. ²	0,02		
1936	28/10	dag	1/2	12,00	6 -	8 -
		Dimensionsberäkning, § 24				
		a) för öppet avlopp, utan särskild beräkning	km.	3,50		
		tillägg för särskild beräkning av dimensionerna	"	1,00		
		" " våta sektionsarean vid h. v. y. 0,50 kr. pr m ² ..	"			
		nämligen m ² sektion på	"			
			"			
			"			
			"			
		b) täckt ledning, 1) inre diameter intill 20 cm.	"	6,00	6 -	
		2) " " över 20 "	"	1263 10,00	12 63	18 63
		Inritning å kartan av avlopp och vallar, § 26 grundbelopp			1	
		tillägg för varje cm. verkligt mått å kartan	cm.	37 0,03	1 11	2 11
						164 65
		Överföres				

1	2	3	4	5	6	7
		Överfört				164 65
		Arbetsbeskrivning, § 27, 1:sta sidan			8 —	
		tillägg för övriga sidor st.		2,00		
		Kostnadsberäkning, § 28, a) nyanläggning km.		2,50		
		därjämte 25 öre pr m ² av våta sektionensarean vid h. v. y. nämligen m ² sektion på				
		b) vid förändring av befintligt avlopp "	1.506	4,00	6 02	
		därjämte 50 öre pr m ² av våta sektionensarean vid h. v. y. lika som tillägget för dimensionsberäkningar				
		c) av kostnadsförslagets slutsumma 0,1 0/0 (broar och vallar inberäknade)			8 30	14 32
		Förslag till invallning, § 29				
		a) Konstruktion och dimensionering av vallar			6 —	
		b) Inläggning av vallkrön km.		0,50		
		c) Upprättning av tvärsektioner st.		0,25		
		d) Kostnadsberäkning km.		3,00		
		§ 46 Förslag till pumpstation dagar		12,00		
		Förslag till bro och trumbyggnad, §§ 33—35 och 38				
		Antal särskilda ritningar		3,-		
		Dimensionsberäkning		8,00		
		Ritarbete				
		för särskilt konstruerat landfäste st.		4,00		
		Kostnadsberäkning				
		för särskilt konstruerade landfästen st.		4,00		
		Grundförstärkning m ²		0,10		
		Införande av höjdsiffror å plankartan, § 39	191	0,01		1 91
		Översiktskarta § 41				
		Ersättningslängd, § 42, grundbelopp			1 50	
		antal ersättningar st.		0,25		
		Kostnadsfördelning, § 43, grundbelopp			2 —	
		antal fastigheter st.	6	0,30	1 80	
		tillägg för fastigheter i olika avdelningar		0,20		3 80
		Utlåtande och betänkande, § 45 sid.	7	3,00		21 —
1936 3/2 22/12		Sammanträden och upprättande av protokoll, § 46 mom. 1, dagar	11/2	12,00		18 —
1	12/12	Särskild utredning, § 46, mom. 2 dagar	1/2	12,00		6 —
1	15/12	Utredning å länets lantmäterikontor rörande fastighetsgränser, jordregisternummer o. d., § 46, mom. 15 dagar	1/2	12,00		6 —
1	18/12	Förslag enl. § 46 mom. 15, brunn	1/4	12,00		3 —
1	18/12	utlopp för täckt ledning..... "	1/4	12,00		3 —
		slamficka		12,00		
		Lösen för :				
		Kopia av plankartan § 51				241 68
		1 a) 1:sta regalarket			10 50	
		blad				
		övriga regalark				
		blad				
		b) efter kartans skala och ägofigurernas medelareal, tariff VII, skalan 1: 4000, medelareal 23 ar ägofigurer st.	70	0,07	4 90	
		har har	16,07	0,14	2 24	
		Överföres			17 64	

1	2	3	4	5	6	7
		Överfört			17 64	
		höjning för handkopia å ritpapper, 25 0/0			1 78	
		3) insättning av höjdlägestal st.	191	0,02	3 82	
		" " kanaler och diken, grundbelopp			1 75	
		tillägg för varje cm. verkligt mått å kartan, cm.	32	0,05	1 65	26 64
		Kopia av profil-, sektions-, bro och trumritningar, § 54,				
		1) enligt tariff VIII, endast markyta km.				
		befintligt vattendrag el. vall				
		nytt avlopp el. vall				
		ändring av befintligt avlopp	1506	6 -	9 00	
		2) tvärsektioner, originalritningens belopp			1 -	
		3) broar och trummor, " " "				
		4) för varje med rubrik, skalor o. d. försett blad st.		3,00		10 50
		nedsättning för kopia å kalkerväv 25 0/0				
		Kopia av annan ritning, § 46, pumpstation, dagar				
		brunn, rörutlopp och slamficka	1/2	12,00	6 -	6 -
		Avskrift av synehandlingarna, § 55 sid.	30	0,55		16 50
		Översiktskarta i d.o, § 41				
		Summa kronor				59 14
		Övriga förrättningskostnader,				
		Lösen av förordnandet jämte kommissionärsarvode			8 -	
		Annonskostnader ang. sammanträden				
		Inbindning av förrättningshandlingar o. uppklistring av ritningar			2 -	10 -
		Arvode till biträdande förrättningsmannen				
		Ersättning till gode männen enligt egna räkningar				38 80
		Kostnader för hantlangning, materialier o. d.				35 50
		<i>Kallelsekostnad</i>				5 -
		Summa kronor				79 30
		Sammandrag.				
		Förrättningsmannens arvode				24 68
		Lösen för kopior och avskrifter				59 14
		Övriga förrättningskostnader				79 30
		Summa kronor				380 15

Den, som icke åtnöjes med denna räkning, äger att inom tre månader från nedanstående dag klander därå anställa genom stämning till *Båda och Mitt* häradsrätt.

Anders den 22/12

1936

Armand Halundin
Statens lantbruksingenjör.

Att sakägarne erhållit en med denna lika lydande räkning betyga:

Förestående avskrift av synepro-
tokoll med bilagor 1-7 vidimeras.

Armand Halundin Kronor kvitteras:

den 19

L _____ 1*0864

DIARIE Nr 2166

K. LANTERUKSSTYRELSEN

1 FEB. 1938

Betänkande

rörande

L i n d e r ö d s

dikningsföretag

av år 1936.


Postskrift.

Gnåm Kungl. Maj:ts nådiga brev
den 17 december 1937 förtäglad till
efterrättelse vid arbetets utförande.

Hockholm den 30 december 1937
På Kungl. Lantbrukstygelsens vägnar:
Albert Smith.

ÖVERSIKTSKARTA.

Skala 1:100.000.

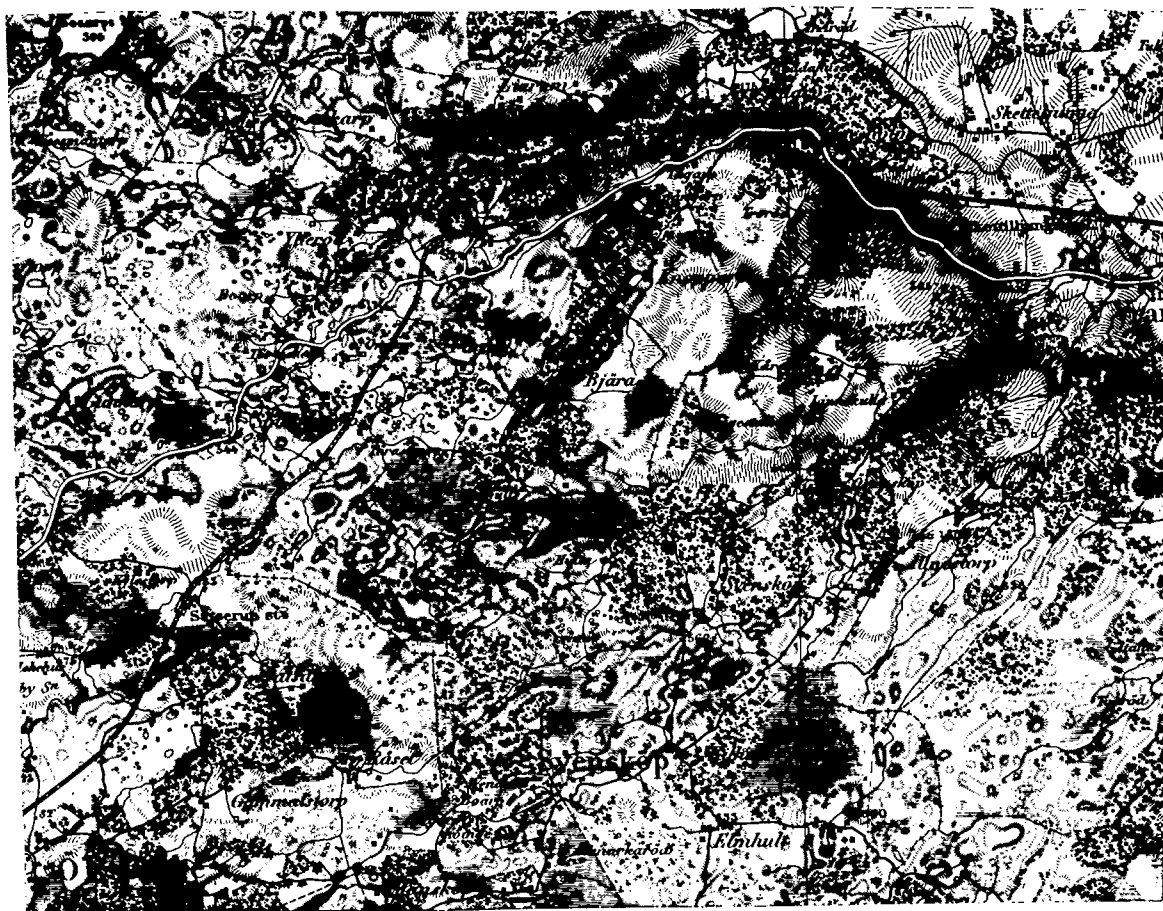

Avskrift.

Sedan delägarna i "Linderöds dikningsföretag av år 1936" som avser torrläggning av vattenskadade marker till Linderöd i Linderöds socken av Kristianstads län, förklarat sig vilja söka lån och anslag av allmänna medel till företagets utförande, får jag härmed därom avgiva följande av ritningar och förslag åtföljda

B E T Ä N K A N D E.

Företagets ändamål.

Företaget avser bättre torrläggning av åker och ängsmark.

Belägenhet.

Avdikningsområdets belägenhet framgår av motstående översiktskarta där det markerats med röd färg.

Föregående rättlig utredning.

Företaget har föregåtts av syneförrättning enligt vattenlagen verkställd av undertecknad på förordnande av länsstyrelsen.

Mot syneförrättningen som slöts den 22 december 1936 har missnöje ej anmälts vilket framgår av närslutna diariebevis, Bil.C.

Låne- och anslagsökande.

I förening, Bil.D, daterad i jan 1937 hava delägarna överenskommit att gemensamt hos Kungl. Maj:t göra underdånig ansökan om största möjliga lån och anslag av allmänna medel till företagets utförande.

Avdikningsområdets beskaffenhet.

Jordmånens beskaffenhet framgår av den till syneprotokollet

fogade ägobeskrivningen.

Nuvarande avdikning.

Området avvattnas för närvarande av mindre, öppna diken, vilkas dimensioner dock äro allt för små för att tillåta markernas rationella torrläggning för åker och äng.

Torrläggning.

Dikningsförslaget avser dessa öppna dikens nygrävning och ersättande med rördiken i den utsträckning som bifogade plan- och -profilritningar utvisa.

På grund av erfarenhet från närgränsande dikningsföretag med samma jordbeskaffenhet torde inga sådana omständigheter förefinnas som kunna verka hindrande på användandet av cementrör.

Areal, jordförbättring och kostnad.

Den i företaget ingående arealen och den genom dikningen möjliggjorda jordförbättringen finnes angiven i till syneprotokollet fogad hävdeförteckning och värderingslängd och utgör:

Åker	11.495 har
------	------------

Äng	4.265 "
-----	---------

med ett förbättringsvärde av	8960.20 kr.
------------------------------	-------------

Själva dikningskostnaden finnes angiven i till syneprotokollet fogade kostnadsberäkningen samt i till detta betänkande fogat sammandrag, Bil.A.

Samtliga kostnaden utgör för:

Dikningen	8300,00 kr.
Syneförrättningen	380,15 kr.
Betänkandet	<u>96,56 "</u>
Summa	<u>8776,71 kr.</u>

Deltagningskyldighet.

Denna är reglerad genom bestämmelserna i synemännens laga kraftvunna utlåtande.

Hinder mot företaget.

Enär syneförrättningen vunnit laga kraft finnes ej något hinder mot företagets utförande.

Liknande företag i orten.

Närmast belägna med statsmedel understödda liknande företag torde vara "Linnebackens dygrävningsföretag I och II av år 1934".

Nu avhandlade företag har ej förut varit föremål för offentlig myndighets prövning.

Beräkning av lån och anslag.

Relativkostnaden för företaget utgör 0.98.

Den summa som således författningsanligt skall kunna utgå som bidrag ur statens avdämningsanslag torde uppgå till 49.30 % av hela kostnaden eller 4326.92 kronor och lånet ur statens avdämningslånefond till 449.79 kronor.

Tillstyrkan.

Hänvisande till förestående utredning tillstyrker jag att till utförande av detta företag beviljas bidrag ur statens avdikningsanslag med 4325 kronor och lån ur statens avdikningslånefond med 4450 kronor.

Utförande.

Vid arbetenas utförande skall iakttagas vad i synemännens laga kraftvunna utlåtande bestämmes.

Arbetstid.

Till arbetenas utförande torde böra anslås en tidrymd av ett år.

Kristianstad 1 juli 1937.

Lennart Holmström

Statens lantbruksingenjör.

Bilagor:

- A. Sammandrag av kostnaderna.
- B. Förteckning över fastigheter till vilka lån sökes.
- C. Diariebevis.
- D. Föreningshandling.
- E. Ett häfte synehandling.
- F. Ritningar i ett blad.

K O S T N A D S S A M M A N D R A G.

Dikningen			8300	-
Syreförrättningen	380	15		
Betänkandet	96	56	476	71
Summa			8776	71

Kristianstad 1 juli 1937.

Lennart Holmström

Statens lantbruksingenjör.

Vid arbetsplanens facktällande har kostnaden
för företaget beräknats till 8776 kronor 71 öre.

Stockholm den 30 december 1937

På Kungl. lantbrukshögskolans vägnar:
Albert Smith.

Uppgift å de sökande av lån från statens avdikningslånefond till utförande av "Linderöds dikningsföretag av år 1936" för vilka lån tillstyrkes.

Hemmans- tal	Register- nummer	Littera å kartan	Söoken by hemman	Delägare.
			<u>Kristianstads län.</u>	
			<u>Linderöds söoken.</u>	
1/8	3 ⁵	B	Linderöd	Nils Persson
5/512	3 ¹⁴	C	"	Ernst Persson
1/32	3 ²⁴	A	"	Elof Andersson
1/64	5 ⁸	D	"	Alfred Person
1/64	5 ⁹	E	"	Johan Jönsson
1/64	5 ¹⁰	F	"	" "

Kristianstad 1 juli 1937.

Lennart Holmström

Statens lantbruksingenjör.

Bil.C.

Att, såvitt framgår av härstädes fört vederbörligt diarium,
besvär icke inom laga tid anförts över en enligt uppgift den 22
december 1936 avslutad laga syneförrättning angående företag,
benämnt "Linderöds dikningsföretag av år 1936" och avseende torr-
läggning av marker till Linderöd i Linderöds socken, Kristianstads
län; det varder härmed till bevis meddelat.

Stockholm i Söderbygdens vattendomstols kansli den 3 mars 1937.
Ex officio:

Allan Nordenstam.

Bil.D.

Undertecknade delägare i "Linderöds dikningsföretag av år
1936" överenskomma härmed att gemensamt hos Kungl. Maj:t göra un-
derdånig ansökan om största möjliga lån och anslag av allmänna me-
del till företagets utförande och uppdraga vi åt arbetsstyrelsens
ordförande att å våra vägnar underteckna alla härför erforderliga
handlingar och kontrakt samt åt arbetsstyrelsen att utkvittera
och mot redovisningsskyldighet handhava oss beviljade statsmedel.

Linderöd i jan. 1937.

Mohan Jönsson, äg. fastighet 2/64 mtl. n:r 3 Linderöd

Elof Andersson, " " 1/32 " " 3 "

Nils Persson, äg. av " 1/8 " " 3 "

Ernst Persson, " " " 5/512 " " 3 "

Alfred Persson, " " " 1/64 " " 5 "

Ovan namnteckningar bevittnas:

Erik Persson Förestående avskrift av handlingar tillhörande Oläsligt.
Handelsföreståndare Kungl. Maj:t den 17/12 1937. fast-Lantbrukare
ställda arbetsplanen vidimeras;

Linderöd

Linderöd.

Werner Nordenstam

504
37

97.900
201

L 1*0864

DIARIE Nr 2166

K. LANTBRUKSSTYRELSEN

1 FEB. 1938

KONTRAKT.

Sedan Kungl. Maj:t den

17 december 1937

för

"Linderöds dikningsföretag av år 1936" i Linderöds socken av

KRISTIANSTADS LÄN

1 riksd. G. H. handl
Under föreskrift, dels att understödstagare skall vara skyldig underkasta sig den granskning från Riksdagens revisorers sida rörande statsunderstödet användning, som Kungl. Maj:t kan komma att föreskriva, dels ock att vid sådana betongarbeten, som kunna ifrågakomma vid företaget, material av inhemsk tillverkning bör användas, då icke särskilda omständigheter till annat föranleda, beviljat dels ett lån av fyratusenfyrhundrafemtio (4.450)

kronor att utgå från **statens avdikningslånefond**

och dels ett **statsbidrag** utan återbetalningsskyldighet av fyratusentrehundratjugo (4.320)

kronor att utgå från **statens avdikningsanslag**,

ävensom fastställt en av statens lantbruksingenjör L. Holmström

vid syneförrättning år 1936 upprättad arbetsplan med därtill hörande kostnadsförslag,

här undertecknad, som av vederbörande intressenter utsetts till styrelse ~~med~~ **förtroende-**

~~man~~ för företaget, *utsköta* med

Kungl. Lantbruksstyrelsen, å Kungl. Maj:ts och Kronans vägnar, avslutat följande kontrakt,

varigenom jag för egen del samt å vederbörande intressenters i företaget vägnar åtag~~er~~

och förbind~~er~~ mig

1:o) att utföra företaget i noggrann överensstämmelse med den av Kungl. Maj:t fastställda arbetsplanen med de eventuella ändringar däri, varom vederbörande myndighet må efter framställning besluta,

att fullborda arbetet till den 1 september 1939,

att vid företagets utförande iakttaga de föreskrifter, som av Kungl. Maj:t eller Lantbruksstyrelsen må hava meddelats,

att bestrida vad utöver beviljade statsmedel kan erfordras för företagets fullbordande,

att gälda vederbörande förrättningsman tillkommande gottgörelse enligt taxa även i fråga om av Lantbruksstyrelsen beordrad avsyning av företaget,

att, när sådant av Lantbruksstyrelsen påfordras, förete behörigen verifierade räkenskaper över de med företaget förenade utgifterna ävensom att, därest det skulle visa sig, att torrlägningskostnad, varför statsmedel beviljats, beräknats till högre belopp än den verkliga kostnaden, efter föreskrift av Lantbruksstyrelsen vidkännas motsvarande minskning av lånet och statsbidraget,

att underhålla det utförda arbetet, intill dess sådan underhållsskyldighet kan varda andra i laga ordning ålagd eller vederbörande från underhållsskyldigheten befriats, samt

att vid arbetets utförande ävensom i fråga om underhållsskyldighetens fullgörande underkasta ^{oss} mig Lantbruksstyrelsens inseende och kontroll;

2:o) att för tjänsteman, som av Lantbruksstyrelsen eller Väg- och Vattenbyggnadsstyrelsen förordnas att verkställa besiktning eller avsyning av arbetet eller inspektion av underhållsarbetet, tillhandahålla den för företaget fastställda arbetsplanen med därtill hörande handlingar och ritningar;

3:o) att i händelse avvikelse utan därtill i vederbörlig ordning erhållet tillstånd skett från den fastställda arbetsplanen, eller arbetet icke blivit fullbordat inom därför bestämd tid och Lantbruksstyrelsen ej heller meddelat anstånd med dess utförande, eller Kungl. Statskontoret skulle finna den säkerhet, som blivit ställd för till Statskontoret avgiven skuldförbindelse angående lånets återbetalning, icke vidare nöjaktig, och ny säkerhet, som av Statskontoret godkännes, icke varder inom bestämd tid avlämnad, eller den bestämda annuiteten icke varder i behörig tid erlagd, låta det ankomma på Kungl. Maj:t att inställa all vidare utbetalning av statsmedlen samt att återfordra vad därav uppburits, beträffande lånet dock endast därest icke beslut om detsammes återbetalning och fördelning blivit meddelat, att inom viss angiven tid på en gång eller efter hand inbetalas, lånemedlen till Statskontoret och bidragsmedlen till Lantbruksstyrelsen, ävensom att å sålunda lyftade och återburna medel erlägga fem procent årlig ränta från lyftningsdagen till dess återbetalning sker;

4:o) att ifråga om tid för lyftande av statsmedlen i mån av arbetets fortgång låta gälla vad Lantbruksstyrelsen därutinnan bestämmer, och skall, därest icke Kungl. Maj:t med avseende å särskilda förhållanden prövar skäligt annorlunda förordna, någon del av lånet innestå i Statskontoret och någon del av statsbidraget innestå i Lantbruksstyrelsen intill dess arbetet blivit vederbörligen avsynat och av Lantbruksstyrelsen godkänt;

5:o) att vid avslutandet av detta kontrakt för förvaring i Lantbruksstyrelsens arkiv till Styrelsen överlämna bestyrkt avskrift och kopia av de till den fastställda arbetsplanen hörande handlingar och ritningar, ävensom att, innan sista delen av statsmedlen lyftes, till Lantbruksstyrelsen överlämna fullständig beskrivning jämte ritning över sådan avvikelse från den fastställda planen, vartill vederbörligt tillstånd meddelats;

6:o) att bestrida eller gottgöra alla kostnader av vad beskaffenhet de vara må, som i följd av erhållet lån föranledas för Statskontoret och i följd av erhållet statsbidrag föranledas för Lantbruksstyrelsen;

7:o) att för fullgörande av detta kontrakt ävensom, därest mot kontraktet brytes, för återbäring av lyftade statsmedel jämte därå upplupen ränta, ställa sådan säkerhet, som av Lantbruksstyrelsen godkännes;

8:o) att till Statskontoret avgiva med behörig borgen eller annan säkerhet försedd skuldförbindelse angående lånets återbetalning; samt

9:o) att fullgöra de övriga åtaganden, som enligt gällande författningar i ämnet åligga mottagare av ifrågavarande statsmedel.

Härav äro två lika lydande exemplar upprättade, av vilka vardera kontrahenten tagit ett.

Linderöd den *18 jan.* 19*38*.

Johan Jönsson

Att *Lantbrukaren Johan Jönsson*
Linderöd

i bägges vår närvaro egenhändigt undertecknat förestående kontrakt, intyga:

Williamson
Adress *Linderöd*

Anna Svensson
Adress *Linderöd*

Med stöd av Kungl. brevet den 17 december
1937 antager Kungl. Lantbruksstyrelsen,
å Kungl. Maj:ts och Kronans vägnar, detta
kontrakt.

Stockholm den 3 februari 1938.

På Kungl. Lantbruksstyrelsens vägnar

Carl F. Holm

Vederbörandes uppmärksamhet fästes å bestämmelserna i 13 kap. 17 § vattenlagen, vari stadgas att, därest det framtida underhållet försummas, Konungens Befallningshavande eller annan myndighet Konungen bestämmer äger själv bota bristen på den försumliga bekostnad.

Sammandrag av verkliga kostnaderna för utförandet av Linderöds
dikningsföretag av år 1936 enligt av företagets styrelse före-
tedda räkenskaper.

Synekostnader	380	15
Betänkande	96	56
Arbetskostnader	7328	-
Olycksfallsförsäkring	86	62
Arbetskontroll	207	50
Skadeersättningar	177	-
Ränta å upplånat kapital	225	05
Arbetsstyrelsens omkostnader och arvode	320	64
Summa kronor	8821	52

Kristianstad den 31 jan. 1938.

Per Martin

Statens lantbruksingenjör.

17/12 22

Uppgift å de sökande av lån från statens avdäkningslänfond till utförande av "Linderöds dikningsföretag av år 1936" för vilka lån tillstyrkes.

Hermans- tal	Register- nummer	Littera å kortan	Socken by herman	Belägare.
			<u>Kristianstads län.</u>	
			<u>Linderöds socken.</u>	
1/8	• 3 ⁵	✓ D	Linderöd	Nils Persson
5/512	• 3 ¹⁴	✓ C	"	Ernst Persson
1/32	• 3 ²⁴	✓ A	"	Elof Andersson
1/64	• 5 ⁸	✓ D	"	Alfred Person
1/64	5 ⁹	✓ E	"	Johan Jönsson
1/64	5 ¹⁰	✓ F	"	" "

Kristianstad 1 juli 1937.

Werner Cronström
Statens lantbruksingenjör.

1938 den 3 febr.

Uppgift jämlikt stadgandet i 1 §, 1 stycket, av lag om kronans för-
månsrätt för avdikningslån den 14 juni 1929 (nr 164).

Företagets namn: "Linderöds dikningsföretag av år 1938" i Linderöds
socken av Kristianstads län.

Lån 4.450 kronor från statens avdikningslånefond enligt Kungl. Maj:ts
beslut den 17 december 1937.

Lånet har beviljats för nedanstående, i utredningen angående det-
samma upptagna fastigheter.

Socken, by och hemman	Mantal	Register- nummer	Ägare
<u>Linderöds socken.</u>			
Linderöd	1/8	5 3	Nils Persson
"	5/512	14 3	Ernst Persson
"	1/32	24 3	Elof Andersson
"	1/64	8 5	Alfred Persson
"	1/64	9 5	Johan Jönsson
"	1/64	10 5	Densamme

Stockholm den 3 februari 1938.

På Kungl. Lantbruksstyrelsens vägnar

Olof Fredholm

504
Godk. $\frac{4}{2}$ 38 ³⁷

DIARIE Nr 2167
K. LANTBRUKSSTYRELSEN
1 FEB. 1938

Bevis

Över verkställd avsyning av torrlägningsföretag.

Företagets namn: Linderöds dikningsföretag av år 1936 i Linderöds socken av Kristianstads län.

Planen fastställd den 17 december 1937.

Lån från statens avdikningslånefond 4.450 kronor.

Bidrag från statens avdikningsanslag 4.320 kronor.

Kontrakt om företagets utförande antaget av sökandena.

Fastställd arbetstid till den 1 september 1939.

Ordförande i företagets styrelse: lantbrukaren Johan Jönsson,

Linderöd 5 pr Linderöd.

Vid av förste assistenten Lars Kullman verkställd avsyning har arbetet befunnits utfört i överensstämmelse med den fastställda arbetsplanen, och tillstyrker jag dess godkännande.

Kristianstad den 31 januari 1938.

Arvid Jönsson
statens lantbruksingenjör.

u. k. 8'821,52

ber. k. 8'776,71

