
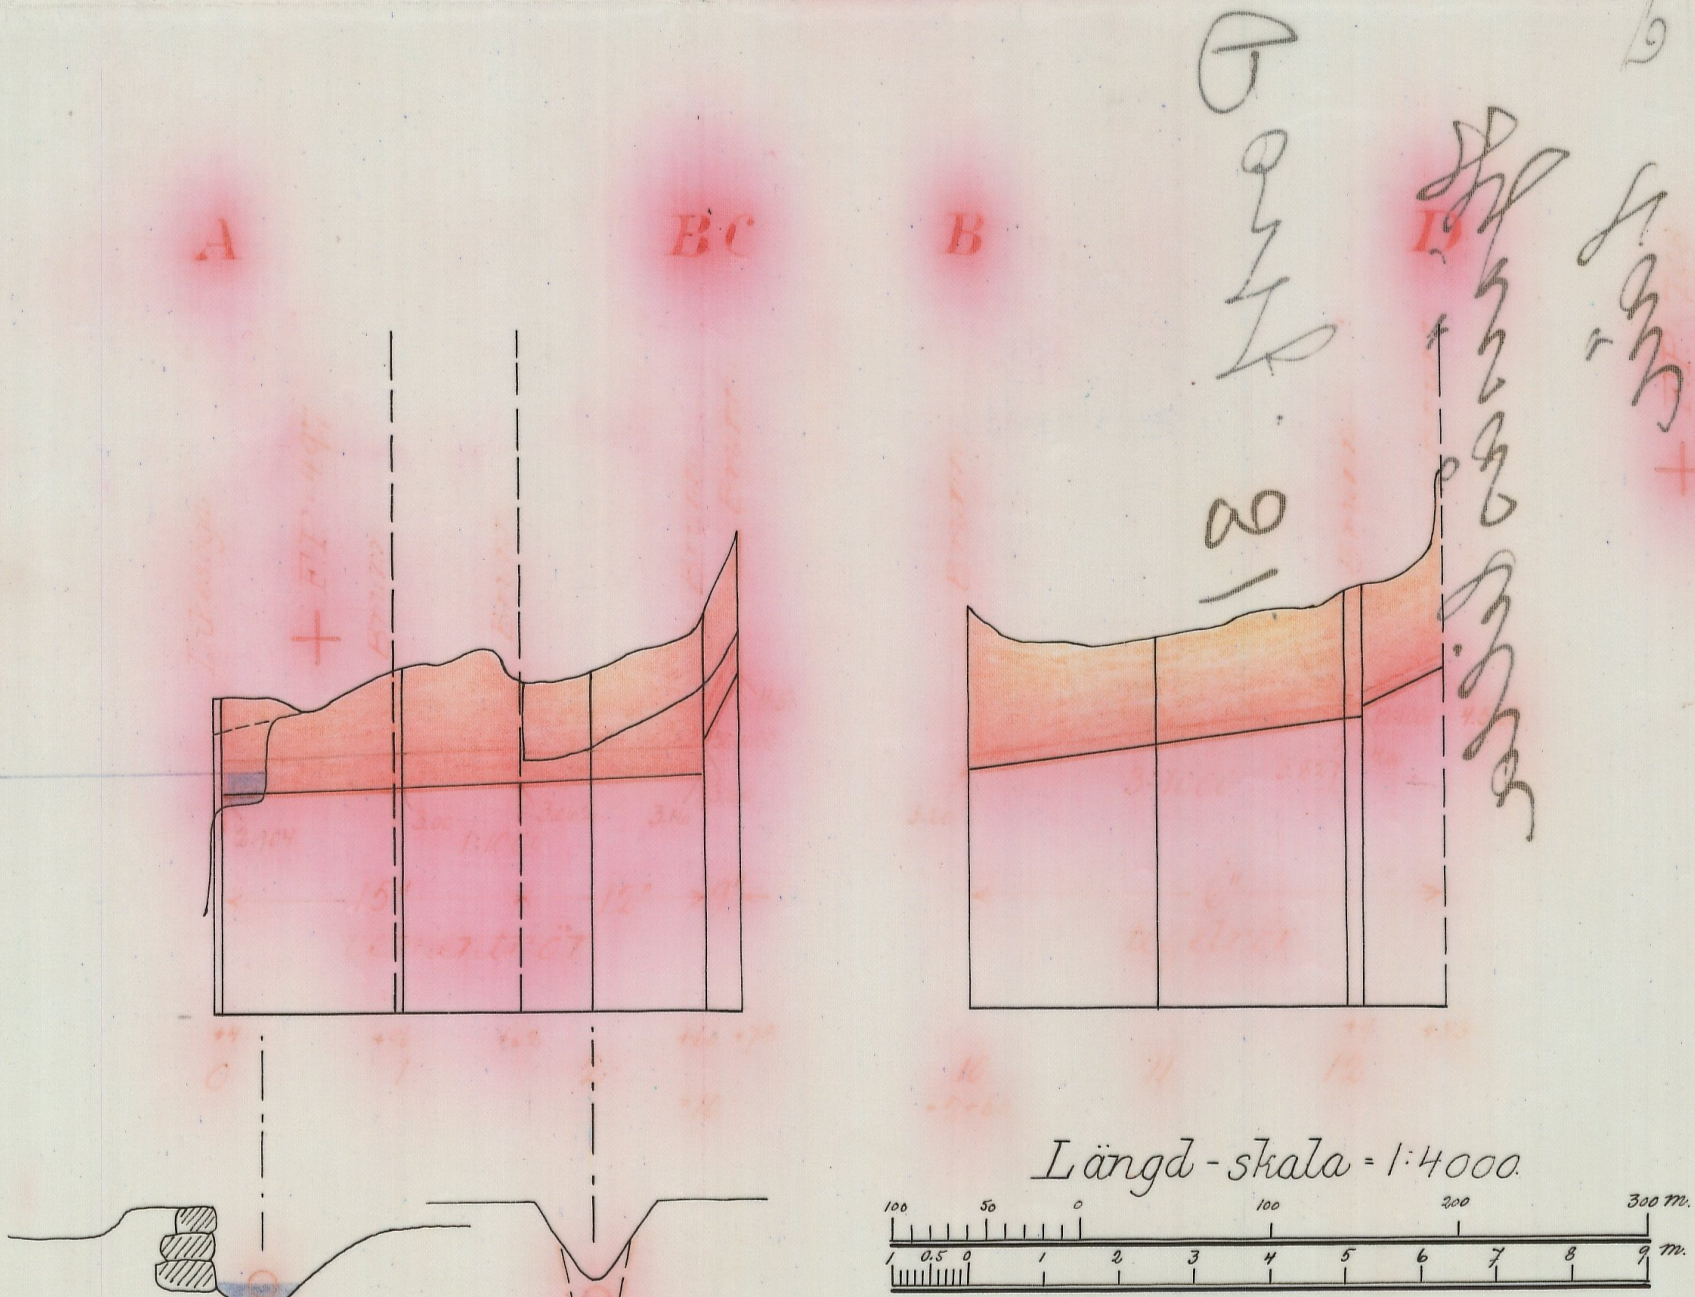


Främlinge-Hjärsåsbilla dikningsföretag av år 1936

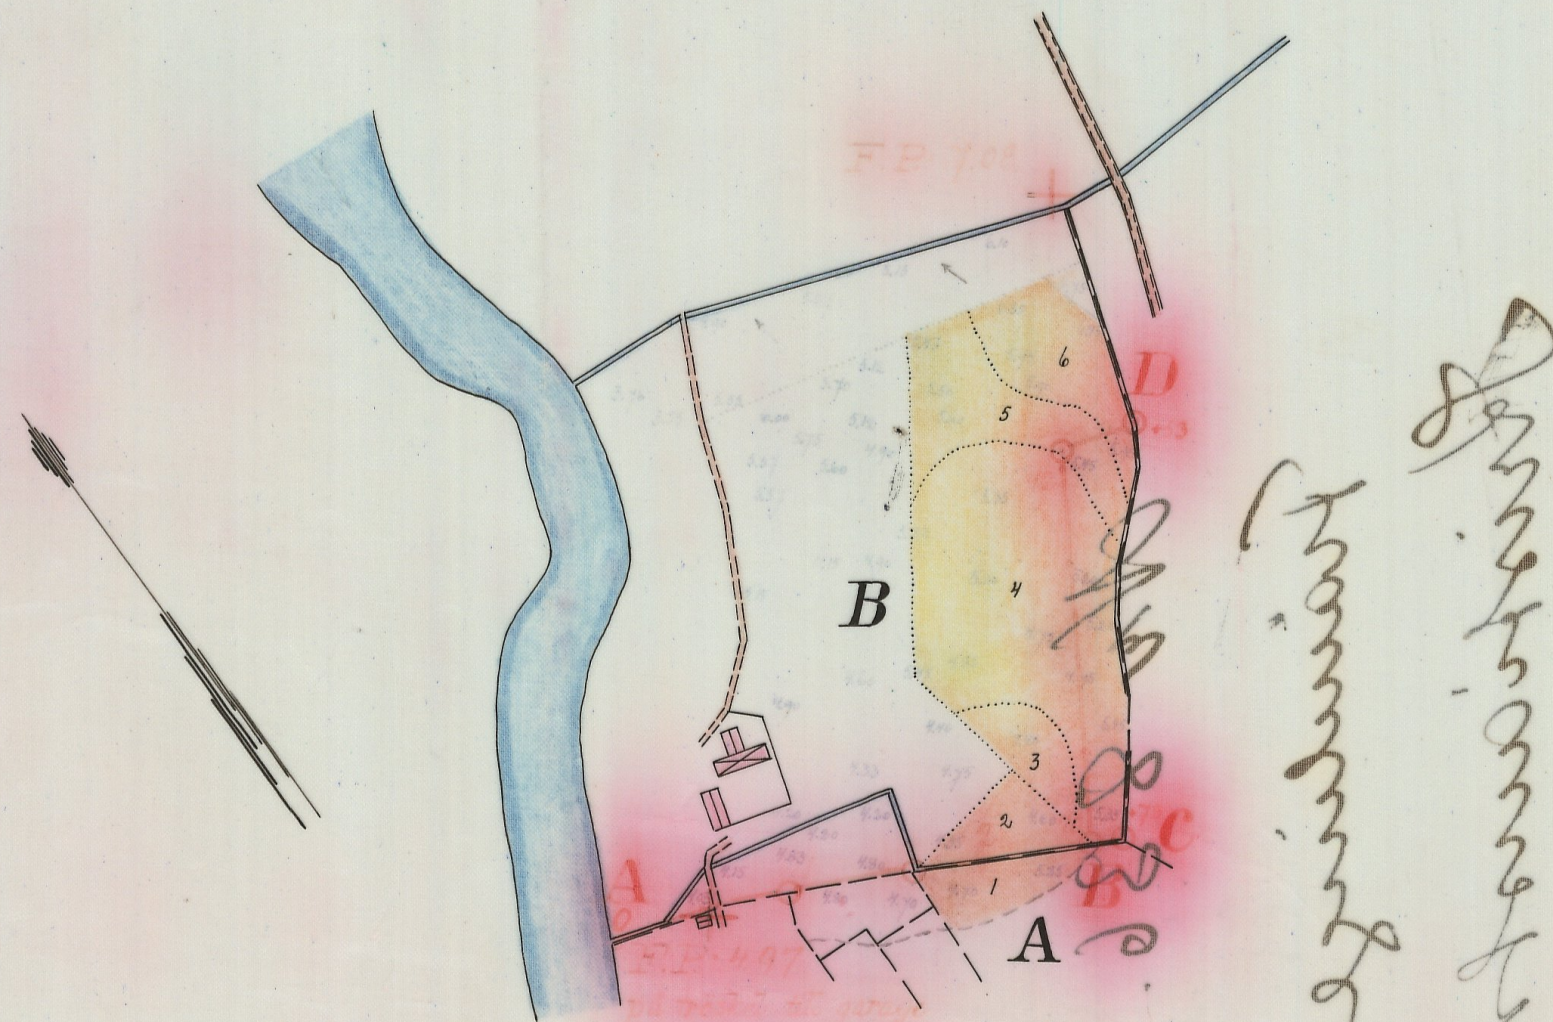

Längd-skala = 1:4000
Höjd-och sektions-skala = 1:100

Förslag
till dikning inom
Hjärsåsbilla

i Knislinge socken, Kristianstads län,
upprättat vid synförrättning enligt vattenlagen
år 1936 av

Wm. Mattsson
Statens lantbruksingenjör.

Registernummer

Knislinge socken

A Hjärsåsbilla 3'
B " 4''



Likheten med den av Kungl. Majt
den 4/6 1937 fastställda arbets-
planen bestyrkes:

Wm. Mattsson

Kungl. Lantbruksstyrelsens
Förordning

Genom Kungl. Maj:ts nådiga be-
hov den 4 juni 1937 fastställd till
effektivering vid arbetets utförande.

Huddinge den 25 juni 1937
På Kungl. Lantbruksstyrelsens vägnar:
Albert Småberg

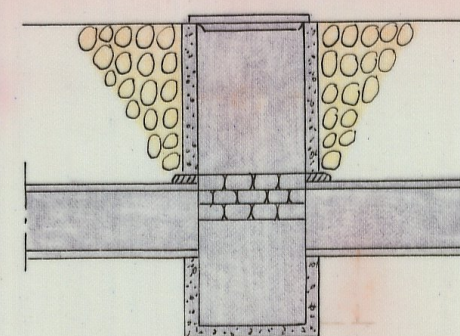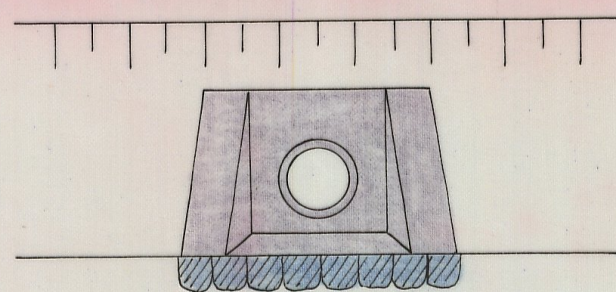

Skala 1:50

RITN. N: 001

1:8889

Nr 836 Kristianstads län

43
37
b.

L 1•0889
DIARIE Nr 11863
K. LANTBRUKSSTYRELSEN
17 JUL 1937

DIARIE Nr 3211
K. LANTBRUKSSTYRELSEN
13 FEB 1937



LANTBRUKSSTYRELSEN
16 FEB 1940
DIARIE Nr
SAK Nr

Avskrift.

Protokoll, hållet vid syneförrättning enligt vattenlagen angående dikning inom Hjärsåslilla i Knislinge socken av Kristianstads län.

År 1936 den 4 mars inställde sig undertecknad statens lantbruksingenjör å Främlinge gård för att på grund av länsstyrelsens förordnande verkställa syneförrättning enligt vattenlagen angående dikning inom Hjärsåslilla i Knislinge socken av Kristianstads län. Efter personliga kallelser hade till sammanträde infunnit sig: Greve G. Wachtmeister, Vanås, genom skogvaktaren Per Andersson enligt fullmakt, bil.1.

Knislinge stärkelsefabrik genom ordföranden i dess styrelse riksdagsmannen John Erlansson, medlemmen i styrelsen A. Erlansson samt verkställande direktören Erik Malmberg.

Knislinge skofabriks A.-B. genom N.E Stigner.

Arrendatorn Gunnar Nolin, Hjärsåslilla.

Som biträdande gode män: Joel Nilsson, Getaberga, och Truls Truetsson, Killegården, vilka båda avlagt föreskriven ed.

§ 1.

Det för undertecknad utfärdade förordnandet samt ansökan därom upplästes (bil.2).

§ 2.

På därom framställd fråga yppades ej någon jävsanmärkning mot

synemännen, ej heller visste sig dessa stå i jävsförhållande till sakägare.

§ 3.

Sökandena yrkade anläggandet av täckta avloppsledningar till sådant djup och dimensioner att deras vattenskadade mark, kunde torrläggas till det djup, som elektricitetsverkets dämning i Helgeån tilläto. Enär dessa ledningar måste dimensioneras jämväl för att kunna mottaga kloakvatten från ett antal lägenheter samt fabriksvatten från Knislinge stärkelsefabrik, yrkade sökandena utredning rörande därav uppkommande ökade kostnader samt förslag till dessa kostnaders fördelning på lägenhetsinnehavarna och stärkelsefabriken.

§ 4.

Förrättningsmannen kungjorde, att synemännen skulle vidtaga för ärendets vidare handläggning nödiga undersökningar och värderingar och att nytt sammanträde komme att hållas å samma lokal torsdagen den 19 innevarande mars månad kl. 1 e.m. till vilket sammanträde inga andra kallelser än detta meddelande komme att utgivas till redan kallade sakägare.

§ 5.

Då intet vidare förekom upplästes protokollet och slöts sammanträdet.

Ort och tid som ovan.

Lennart Holmström.

Statens lantbruksingenjör.

Joel Nilsson .

Truls Truedsson.

År 1936 den 19 mars.

Denna dag sammanträdde åter förenämnda synemän å Främlinge
varvid följande sakägare tillstadeskommo:

Greve G. Wachtmeister, Vanås genom skogvaktaren Per Andersson;

John Erlansson, Främlinge;

N.E. Stigner, Knislinge;

Gunnar Nolin, Hjäreåslilla;

Assar Erlansson, Beateberg;

Erik Malmberg, Hjäreås;

§ 6.

Förrättningsmannen framlade och förklarade det upprättade
dikningsförslaget och redogjorde för de faktorer, som inverkade
på rördimensionerna. Det beslöts att när dimensionerna voro
beroende av spillvatten från fabrik och hushåll, innehavarna där-
av skulle kallas till sammanträde och höras angående deltagande
i företaget.

§ 7.

Det upplystes, att den i företaget ingående marken vore
i sitt nuvarande skick taxeringsvärderad till omkring 1000 kro-
nor pr. hektar.

§ 8.

Förrättningsmannen kungjorde, att nytt sammanträde komme
att hållas å samma lokal måndagen den 30 mars 1936 kl. 1 e.m.

till vilket förenämnda fastighetsägare skulle erhålla kallelser.

§ 9.

Då intet vidare förekom upplästes protokollet och slöts
sammanträdet.

Ort och tid som ovan.

Lennart Holmström.

Statens lantbruksingenjör.

Joel Nilsson

Truls Truedsson.

År 1936 den 30 mars.

Denna dag sammanträdde förenämnda synemän å Främlinge
gård varvid följande sakägare tillstadeskommo:

Knialinge Skofabriks A.B. genom direktören G. Enocksson;

John Erlansson, Främlinge

Erik Malmberg; Hjårså

Gunnar Nolin, Hjårsåslilla;

Joel Nilsson, , Hjårsåslilla 4, genom Gösta Nilsson, enl. full-
makt bil.3.

Per Persson, Hjårsåslilla 4;

Olof W.Bengtsson, " för egen del och såsom ombud för

Fru Betty Dahl, " enligt fullmakt bil.4.

Per Lundqvist, "

Förman Joel Nilsson, Hjårsåslilla

" Axel Olsson, "

Jöns Ståhl, "

§ 10.

Förrättningsmannen framlade och förklarade det upprättade dikningsförslaget samt uppläste hävdeförteckning, ägobeskrivning och värderingslängd i sammandrag (bil.5) kostnadsberäkningar (bil. 6 och 7) samt kostnadsfördelningslängder (bil. 8 o 9).

§ 11.

Synemännen avgåvo sitt utlåtande (bil.10).

§ 12.

Samtliga närvarande fastighetsägare förklarade på därom framställd fråga, att de beslutat sig att i den ordning, som synemännens utlåtande föreskrevs, deltaga i företaget.

§ 13.

Det beslöts att företagets styrelse skulle bestå av tre medlemmar. Härtill utsågs Köpman N.E. Stigner, Knislinge, lantbrukaren Erik Malmberg, Hjäreåsa och förmannen Per Lundqvist, Hjäreåsalilla.

§ 14.

Till ordförande i styrelsen utsågs Köpman N.E. Stigner, Knislinge, och skulle till företaget hörande handlingar och ritningar förvaras av ordföranden.

§ 15.

Räkning å förrättningskostnaderna bifogades protokollet som bilaga 11.

§ 16.

Då intet vidare förekom förklarades förrättningen avslutad

och upplästes dagens protokoll.

Ort och tid som ovan.

Lennart Holmström.

Statens lantbruksingenjör.

Joel Nilsson

Truls Truedsson

Bil.1.

F u l l m a k t

för innehavaren att vara mitt ombud vid sammanträde å Främlinge
onsdagen den 4 mars 1936 angående dikning för avlopp från Står-
kelsefabriken.

Vanås 1 mars 1936.

G. Wachtmeister.

Bil.2.

Till Länsstyrelsen i Kristianstads län,

Kristianstad.

Härmed anhålles vördsamt om förordnande för statens lant-
bruksingenjör att i enlighet med gällande vattenlag verkställa
syn å avloppadike genom och från vattenskadade ågor till nr.
3 och 4 i Hjårsåslilla i Knislinge socken av Kristianstads län.

Främlinge den 5 sept. 1935.

Knislinge Skofabriks A.B., S. Bengtsson, Hjårsåslilla nr. 4.

John Erlansson,

" " 3

R e s o l u t i o n.

Jämlikt 10 kap. 33 § vattenlagen förordnar länsstyrelsen
statens lantbruksingenjör Lennart Holmström att i enlighet med
föreskrifterna i ovan åberopade lag, därest laga hinder ej möter
verkställa den uti bilagda ansökan påkallade förrättning; skol-
ande sökandena tillställa förrättningsmannen detta förordnande.

Kristianstads landskansli den 27 januari 1936

På länsstyrelsens vägnar:

Gösta Ek

Allan Rietz.

Bil. 3.

Fullmakt för Henry Nilsson i Främlinge att å sammanträde
i Främlinge den 30/3 1936 med husägare och Stärkelsebolag
angående avlopp bevaka och föra min talan och vad därmed sam-
manhänger.

Hjärsåsallilla nr. 4.

Joel Nilsson genom

Gösta Nilsson.

Bil. 4.

F u l l m a k t.

För skoarbetaren Olof W. Bengtsson att föra min talan och
utöva min rösträtt vid ovannämnda sammanträde.

Knislinge den 28/3 1936.

Betty Dahl.

Bevittnas:

Albert Bengtsson

Ernst Persson

Hemmanstal	Registernummer	Littera å kartan	<u>Socken</u> , by och hemman	Delägares namn, hemvist m. m. samt ägobeskrivning	Ägofigrens nummer
1	2	3	4	5	6
5/16	3'	A	<u>Kuistinge socken.</u> Kjärnaskilla	Varus fideikommiss arr: John Erlanson äker, mylla på sand <u>Summa</u>	1
89/800	4 1/2	B	"	Kuistinge Skofabriks A. B. arr: Gunnar Nolin äker, mylla på sand " " " " " " " " " " " " " " " " <u>Summa</u>	2 3 4 5 6
5/16	3'	A	"	<u>Sammandrag</u> Varus fideikommiss arr: John Erlanson	
89/800	4 1/2	B	"	Kuistinge Skofabriks A. B. arr: Gunnar Nolin <u>Summa</u>	

A r e a l								Nuvarande värde			Blivande värde			Förbättringsvärde			
Åker		Äng och odlingsmark		Annan duglig mark		Impediment och högl. mark		pr har	pr ägofigur		pr har	pr ägofigur		pr har	pr ägofigur		
Har	ar	Har	ar	Har	ar	Har	ar	Kr.	Kr.	öre	Kr.	Kr.	öre	Kr.	Kr.	öre	
7		8		9		10		11		12		13		14		15	
	22.0							1280	281	60	1600	352	-	320	70	40	
✓	22.0								281	60		352	-		70	40	
	22.0							800	176	-	1600	352	-	800	176	-	
	19.5							800	156	-	1600	312	-	800	156	-	
/	59.0							800	1272	-	1600	2544	-	800	1272	-	
	54.0							1120	604	80	1600	864	-	480	259	20	
	43.0							1440	619	20	1600	688	-	160	68	80	
✓2	97.5								2828	-		4760	-		1932	-	
	22.0								281	60		352	-		70	40	
2	97.5								2828	-		4760	-		1932	-	
✓3	19.5								3109	60		5112	-		12002	40	
Främlinge den 30 mars 1936. Rennart Holmström Staten lantbruksingenjör. Joel Nilsson Truls Truedsson																	

Kostnadsförslag

Bil. 6.

Främlinge - Hjärsåsälilla dikeinröföretag av år 1936.

Alt. I.

Läge	Längd m.	Arbete, jordmån m. m.	Antal	å pris	Kostnad		Summa	
					Kr.	öre	Kr.	öre
1	2	3	4	5	6		7	
0+4-2+60	256	<u>Dikessträckan A-B.</u>						
0+4-1+62	158	Schaktning för täckt ledning rörrens läggning, dikesjordens återfyllning m.m.	1m	✓ 158	2.20	347 60	✓	
0+4-1+62	158	15" cementrör	"	✓ 158	3.50	553 -	✓	✓ 900 60
1+62-2+60	98	Schaktning för täckt ledning m.m.	1m	✓ 98	1.50	147 -	✓	
1+62-2+60	98	12" cementrör	"	✓ 98	2.50	245 -	✓	✓ 392 -
0+96, 1+62, 2+60		Intagningsbrunnar och lock av betong	st	✓ 3	40.00		✓	✓ 120 -
0+4		Dikesöga av betong	"	✓ 1	50.00		✓	✓ 50 -
		För oförutsedda fall, arbetets tillägn m.m. tillägges o:a 10 %						✓ 147 40
		<u>Summa:</u>					✓	✓ 1610 -
2+60-2+78	18	<u>Dikessträckan B-C.</u>						
2+60-2+78	18	Schaktning för täckt ledning m.m.	1m	✓ 18	0.70	12 60	✓	
2+60-2+78	18	9" cementrör	"	✓ 18	1.75	31 50	✓	✓ 44 10
2+78		Intagningsbrunn som ovan	st	✓ 1	40.00		✓	✓ 40 -
		För oförutsedda fall, arbetets tillägn m.m. tillägges o:a 10 %						✓ 10 90
		<u>Summa:</u>					✓	✓ 95 -
2+60-10								
10-12+53	253	<u>Dikessträckan B-D.</u>						
10-12+53	253	Schaktning för täckt ledning m.m.	1m	✓ 253	1.50	379 50	✓	
10-12+53	253	6" tegelrör, frakten inb.	st	✓ 860	0.40	344 -	✓	✓ 723 50
12+9, 12+53		Intagningsbrunn som ovan	st.	✓ 2	40.00		✓	✓ 80 -
		För oförutsedda fall arbetets tillägn m.m. tillägges o:a 10 %						✓ 81 50
		<u>Summa:</u>					✓	✓ 885 -

	1	2	3	4	5	6	7
			<u>Sammandrag.</u>				
	0+4-2+60	256	Dikessträckan A-B				✓ 1610 -
	2+60-2+78	18	• B-C				✓ 95 -
	2+60-10	} 253	• B-D				✓ 885 -
	10-12+53						
			<u>SUMMA</u>				✓ 2590 -
			Främlinge den 30 mars 1936				
			Lennart Holmström				
			Statens lantbruksingenjör.				

Pl. 7.

Alt. II.

Läge	Längd m.	Arbete, jordmån m. m.	Antal	à pris	Kostnad		Summa	
					Kr.	öre	Kr.	öre
1	2	3	4	5	6		7	
0+4-2+60	256	<u>Dikessträckan A-B.</u>						
0+4-1+62	158	Schaktning för täckt ledning, rörens läggning, dikeafjordens ö- terfyllning m.m.	1m 158 ✓	1.50	237	-		
0+4-1+62	158	10" cementrör	" 158 ✓	2.00	316	-	553	-
1+62-2+60	98	Schaktning för täckt ledning m.m.	" 98 ✓	1.00	98	-		
1+62-2+60	98	8" tegelrör, frakten inb.	st 330 ✓	0.55	181	50	279	50
0+96, 1+62		Intagningsbrunn och lock av betong	st 3 ✓	40.00			120	-
2+60		Dikesöga av betong	" 1 ✓	50.-			50	-
0+4		För oförutsedda fall, arbetets tillsyn m.m. tillägges o:a 10 %					97	50
		<u>Summa:</u>					1100	-
2+60-2+78	18	<u>Dikessträckan B-C.</u>						
2+60-2+78	18	Schaktning för täckt ledning m.m.	1m 18 ✓	0.60	10	80		
2+60-2+78	18	8" tegelrör, frakten inb.	st 60 ✓	0.55	33	-	43	80
2+78		Intagningsbrunn	" 1 ✓	40.-			40	-
		För oförutsedda fall arbetets tillsyn m.m. tillägges o:a 10 %					6	20
		<u>Summa:</u>					90	-
2+60-10								
10-12+53	253	<u>Dikessträckan B-D.</u>						
10-12+53	253	Schaktning för täckt ledning m.m.	1m 253 ✓	1.40	354	20		
10-12+53	253	5" tegelrör frakten inb.	st 660 ✓	0.30	258	-	612	20
12+9, 12+53		Intagningsbrunn som ovan	" 2 ✓	40.-			80	-
		För oförutsedda fall, arbetets tillsyn m.m. tillägges o:a 10 %					67	80
		<u>Summa:</u>					760	-

	1	2	3	4	5	6	7
			<u>Semvårdning.</u>				
	0+4-2+60	256	Dikesströcken A-B				✓ 1100 -
	2+60-2+78	18	" B-C				✓ 90 -
	2+60-10	255	" B-D				✓ 750 -
	10-12+53						
			<u>Summa</u>				✓ 1950 -
			Främlinge den 30 mars 1936				
			Lennart Holmström				
			Statens lantbruksingenjör.				

U T L Å T A N D E

avgivet vid syneförrättning enligt vattenlagen angående dikning inom Hjäreåslilla i Knialinge socken av Kristianstads län.

1:o. Företaget, som avser torrläggning av åker är enligt synemännens förmenade att hänföra till dikning. Mot företagets utförande på sätt i detta utlåtande närmare anges finnes enligt synemännens förmenande ej något laga hinder.

2:o. Sökande till företaget äro:

Knialinge Skofabriks A.B. för Hjäreåslilla 4¹¹²,

John Erlendsson för " 3¹,

Företagets utsträckning är beroende av sökandenas yrkanden och förefintliga fallförhållanden och omfattar syneförrättningen i anledning härav de dikessträckor, som å hithörande plankarta äro utmärkt med röda linjer och bokstäverna A-B-C och B-D.

3:o. Den vattenskradade mark, som av företaget tillskyndas bätnad är avfattet å hithörande plankarta. Såsom betalningsskyldig till företaget anses all mark, vars torrläggning till 1.2 meters djup är beroende av dikningen och som genom denna vinner möjlighet till förbättrad torrläggning, d.v.s. all mark, belägen under en kurva, avvägd till 1.2 meters höjd över vanligt medelvattenstånd i diket med tillägg för behöfvig höjdskillnad mellan detta vattenstånd och eventuella täckdikeshögen samt för fall åt sidorna mot diket räknat, vilket fall beräknats ^{lika} med markytans, dock ej överstigande 1.5:1000.

419. Den i föreliggande fall uppkommande båtningen består i höjning av jordens alstringsförmåga.

Enär jordägarnas deltagningsskyldighet i företaget är beroende av den värdeförändring som tilläskyndas jorden genom företagets utförande, har denna värdeförändring måst utränas. För detta ändamål hava synemännen åsatt varje ågofigur ett värde, som i kronor uttrycker jorden värde efter företagets utförande.

Vid denna värdering har hänsyn tagits till jordens naturliga beskaffenhet såväl till matjord som alv samt till dess belägenhet men ej till jordens mer eller mindre goda brukning och därav uppkommande större eller mindre växtkraft.

Jordens värde före företagets utförande anse synemännen vara i det stora hela en produkt av dess värde i fullt torrlagt skick och den större eller mindre grad av försumpning, jorden lider av. Jord, som ligger i jämnhöjd med eller under den försumpande vattenytan, har grad 0.0; anse sålunda för närvarande samma värde. Jord, som ligger i jämnhöjd med eller högre än kurvan för den vatten-skadade marken, har grad 1.0; d.v.s. dess värde före och efter företagets utförande sammanfalla.

Höjdskillnaden mellan den försumpande vattenytan och kurvan delas i tio höjdgrader med sinsemellan lika höjdskillnad. Varje ågofigurernas höjdläge motvaras alltså av en viss försumpningsgrad. Denna är uträknad för varje figurs nederhöjd. Genom reduktion av ågofigurernas blivande värde med denna för varje ågofigur

uträknade grad erhålles ågofigurens nuvarande värde. Skillnaden mellan dessa två värden motsvarar den genom företagets utförande uppkommande förbättringen. Denne är uträknad för varje ågolott och återfinnes i värderingolängderna kolumner 15 och 16.

510. För att den beräknade jordförbättringen skall kunna ernås måste åikningsarbetet verkställas i full överensstämmelse med förslaget, som är upprättat med hänsyn tagen till framrinnande vattenmängd, markens lutningsförhållanden, åikningsarbetenas ändamål m.m.

På grund av bebyggelse kring avåikningsområdet mottager åikena ej endast vatten från det naturliga nederbördsområdet utan även avloppsvatten från Knislinge Stårkelsefabrik samt sexton tomter.

Avrinningen vid flod beråknas utgå från det naturliga nederbördsområdet 1 sekundliter pr hektar, från stårkelsefabriken 10 och från varje hushåll 1 sekundliter pr hektar varvid jårvål hån-syn tagits till framtida utveckling av bebyggelsen. I nedanstående tabell sammanfåras dessa flodavrinningar, varvid mårkas att S betecknar stårkelsefabriken och T betecknar tomt (hushåll).

Avrinningen vid flod blir alltså:

1 punkt 0+96	16 har	+S + 17 t.=	43 sekundliter
1+62	15 "	+S + 13 t.=	38 "
B	10 "	+S + 3 t. =	23 ✓ "
C	3 "	+S =	13 "
12+9	4 "	+ 3t =	7 ✓ "
D	3 "	+ 3t =	6 "

På sökandens yrkanden och med stöd av bestämmelserna i vattenlagens kap. 7 § 4 bestämma synmännen, att dikens skola göras täckta. Vid bestämmandet av rördimensionerna hava synmännen utgått från de i förestående tabell angivna vattensmängderna. Dock har i och för en rättvis kostnadsfördelning jämväl upprättats ett förslag till täckta ledningar, avsedda uteslutande för avförandet av det naturliga nederbördesområdets dränvatten. Synmännen hänvisa för övrigt till de två utförda förslagen jämte tillhörande kostnadsberäkningar samt till plan och profilritningar.

6.9. Brobyggnader förekomma ej. Företaget berör ej allmän väg.

7.9. Framställning om ersättning för skada å växande gröda på grund av företagets utförande skall göras skriftligen till arbetsstyrelsen och senast den dag, då företaget genom avsyningsbevisets uppläsnad å allmänt sammanträde med sakägarna förklarats avsynat och godkänt. Ersättningsbekoppet skall bestämmas av två stycken av arbetsstyrelsen tillkallade ojävige män.

För övrigt skola inga ersättningar utgå.

8.9. Kostnadsförslagen angiva, att ett dikningsföretag, avsett att avföra såväl regn som spillvatten beräknats kosta 2590 kronor och att, i den händelse företaget vore oberoende av spillvattnet kostnaderna på grund av mindre rördimensioner m.m. kunde inskränkas till 1950 kronor, med andra ord: kostnaden är

för enbart jordbruk	1950:- kr. = 75.28 %
och dikningen för spillvattnet	<u>640:- " = 24.72 %</u>

Summa: 2590:- kr. 100.00 %.

Av kostnaderna för företaget kommer alltså 75.28 % på jordbruksfastigheterna och skall denna kostnad uppdelas efter båtbadsvärde såsom detta anges i värderingslängdens kolumner 16 och i kostnadsfördelningslängd I. De övriga 24.72 % böra betalas av de fastigheter från vilka spillvatten tillkommer. Synemännen anse, att fördelningen fastigheterna emellan bör ske sålunda att av 25 andelar 17 hushåll betalar vardera 1 och Knislinge Stärkelsefabrik de övriga 8. I enlighet härmed är kostnadsfördelningslängd II uppställd. Förrätningskostnaderna böra uppdelas på samma sätt, mellan och inom företagen som dikekningskostnaderna, men skall fördelas sökandena emellan på sätt som i kostnadsfördelningslängd I anges.

9:9. Företaget skall benämnas "Knislinge-Härsdalilla dikekningsföretag av år 1936."

Desse angelägenheter skola handhas av en arbetstyrelse som väljes på allmänt sammanträde med sakliga enligt föreskrifterna i vattenlagens kap. 7:64.

Arbetstyrelsens åligganden äro:

att jämlikt föreskrifterna i vattenlagens kap. 7:62 anmäla styrelsen hos länsstyrelsen;

att å offentlig auktion eller genom införande av anbud försälja arbetet på förmånligaste sätt samt till entreprenör, som kan av statens landbruksnämnd i länet godkännas;

att själv och genom tillkallande av sakunnig person övervaka arbetets utförande i full överensstämmelse med det upprättade för-

slaget;

att verkställa behövliga utdebiteringar och fördelningar av kostnaderna;

att föra räkenskaper över arbetet och årligen redovisa dessa för delägarna;

att genom kringseänd kallelselista, å vilka kallade delägare teckna sina namn, eller på annat sätt i vattenlagens kap. 7:64 fastställt sätt, senast åtta dagar i förväg, vid behov, dock minst en gång årligen kalla delägarna till sammanträde för gemensamma angelägenheters dryftande;

att ombesörja dikenas vårdakthållande och upprätthållande å årstid, då växande gräs därav minst tager skada, samt

att i övrigt vidtaga alla åtgärder som kunna befrämja arbetets verkställande och vårdakthållande.

10.10. Beträffande företaget stadga synemännan för övrigt:

att innan arbetet påbörjas skall

1/ denna syneförrättning hava vunnit laga kraft;

2/ länsstyrelsen hava underlåtit om styrelseval;

att arbetet skall utföras enligt förslag I avseende bortförande såväl regn som avloppsvatten;

att arbetet skall vara fullbordat inom utgången av år 1937;

att arbetet skall anses lagligen avslutat, då godkännande avsyningsbevis lämnats av statens lantbruksingenjör eller dennes ställföreträdare och detta bevis blivit å gemensamt sammanträde för delägarna uppläst;

att arbetet skall utföras i full överensstämmelse med det upprättade förslaget, dock att mindre ändringar, som under arbetets utförande kunna visa sig lämpliga beträffande dikenas läge och annat, som ej inverkar minskande på terrällgningens djup eller annat, ~~som ej inverkar minskande på terrällgningens djup eller på avrinningen~~ och varom berörda sakägare äro eniga, må efter hörande av statens lantbruksingenjör och efter hans skriftliga medgivande företagas; att cementrören skola gjutas av svensk cement, att de skola godkännas av statens lantbruksingenjör eller dennes ombud innan de nedläggas och att deras läge skall kontrolleras av statens lantbruksingenjör eller dennes ombud innan de höljas; att den, som åtagit sig arbetet ej må erhålla slutlikvid förrän arbetet i sin helhet godkännts av statens lantbruksingenjör eller den han i sitt ställe sätter.

11:o. Räkning av brunnar och öga skall ske minst två gånger årligen och så ofta behovet det påkallar. Koppling direkt till rörsträng förbjudes såvida ej statens lantbruksingenjör därtill givit sitt skriftliga tillstånd. Tillkoppling av rörledningar för spillvatten till företagets brunnar medgives endast de fastighetsägare, som deltaga i företagets kostnader på sätt i punkt 8 anges.

12:o. Kostnaderna för denna synoförrättning skola vid förrättningens avslutande av sökandena förskjutas.

1312. Är någon missnöjd med åtgärd eller beslut under denna syneförrätt-
ning eller med detta synemännens utlåtande ingive inom sextio dagar
från den dag förrättningen förklarats avslutad sina till Söder-
bygdens vattendomstol i Stockholm ställda besvär. I besvären skola
fullständigt upptagas klagandens alla påståenden och skälen därför
och skola vid besvären fogas de handlingar, klaganden vill åberopa
till stöd för ändringesökandet. Besvären skola ingivas i tre exem-
plar.

Främlinge den 30 mars 1936.

Lennart Holmström

Statens lantbruksingenjör.

Joel Nilsson

Truls Truedsson

ARVODESRÄKNING

för laga syneförrättning angående *Främlinge - Hjäråsilla dikningsföretag*
 av år *1936*
 i *Kristlinge* socken och *Kristianstads* län,
 upprättad enligt nedanstående §§ i lantbruksingenjörstaxan av den 27 juni 1930.

År och månad	Dag	A r b e t e	An- tal	å kr.				
					Kr.	öre	Kr.	öre
1	2	3	4	5	6		7	
		Kallelser och kungörelser, § 5, ...	<i>19</i>	<i>0,50</i>			<i>9</i>	<i>50</i>
		Ägomätning: i skala 1:4000, §§ 6—10						
		a) för mätningens områdes gränser enl. tariff I, ...						
		1) i åker, raklinje		<i>1,50</i>				
		krokinje	<i>12</i>	<i>3,00</i>	<i>3</i>	<i>60</i>		
		i annan mark, raklinje		<i>3,00</i>				
		krokinje		<i>6,00</i>				
		2) för strandsträckor uteser sjö o. vattendrag med bredd öder 15 m.						
		i åker, raklinje		<i>3,00</i>				
		krokinje		<i>5,00</i>				
		i annan mark, raklinje		<i>5,00</i>				
		krokinje		<i>11,00</i>				
		3) för strandsträckor uteser mindre vattendrag, bredd 10—15 meter						
		i åker, raklinje		<i>1,00</i>				
		krokinje		<i>2,00</i>				
		i annan mark, raklinje		<i>2,00</i>				
		krokinje		<i>5,00</i>				
		b) för mätningens områdes olika ägoslag, ägofigurer och areal enl. tariff II						
		åker, medelareal <i>53</i> ar	<i>6</i>	<i>0.36</i>	<i>2</i>	<i>16</i>		
		 har	<i>3.195</i>	<i>0.54</i>	<i>1</i>	<i>72</i>		
		äng och odlingsmark, medelareal ar						
		 har						
		annan mark och impediment, medelareal ar						
		 har						
		Tillägg för mätning i skala 1:						
		c) för vattenavlopp enl. tariff III med en medelbredd av >15 10—15 m. <10						
		i åker o. d., raklinje						
		krokinje						
		i annan mark, raklinje						
		krokinje						
		d) för textning, skala o. d., 1:sta regalarcket bladet			<i>3</i>	<i>-</i>		
		övriga regalarck blad					<i>10</i>	<i>48</i>
		Överföres					<i>19</i>	<i>98</i>

1	2	3	4	5	6	7
1935		Överfört				19 98
		Avvägning :				
5-6		a) avvägning, längdmätning o. d., § 46, mom. 4 dagar	1/2	12,00	6	
		b) ytavvägning, § 11, mom. 1, tariff IV				
		i öppen mark, medelantal punkter pr har har	6	0,50	3 -	
		avvägda punkter st.	60	0,03	1 80	
		i annan mark, medelantal punkter pr har har				
		avvägda punkter st.				
		c) begränsningskurva, § 11, mom. 2 :				
		i öppen mark km.	0,8	2,00	1 60	
		i annan mark "		5,00		12 40
		Arealuträkning, § 13, tariff V, medelareal 53 ar, st.	6	0,07	12	
		har	3,195	0,06	19	61
		Ägobeskrivning, § 14, ägofigurer st.		0,04		1 50
		Markvärdering :				
		a) uppskattning och värdering, § 46, mom. 5 dagar		12,00		
		b) gradtabell eller kurva, § 16, mom. 1,				
		för första kilometern av avlopps längd km.			4 -	
		för övriga kilometer st.		1,50		
		c) uträkning därmed av värde pr ytenhet, § 16, mom 2, värdetal st.	12	0,06	72	
		d) uträkning av förbättring eller försämring, § 17 ägofigurer "	6	0,12	72	5 44
		Längdprofil, § 19 längdskala 1 : 1000				
		a) uppritning enl. tariff VI, 1) endast markyta km.				
		2) befintligt avlopp ell. vall "	0,53	3,50	1 86	
		Tvärsektioner §§ 21 och 22 i skala 1:100,				
		vid uppritning av endast befintlig eller ny sektion st.				
		"				
		vid uppritning av såväl befintlig som ny sektion "	2	0,25	50	
		"				
		"				
		Antal profil- och sektionsritningar "	1	3,00	3 -	5 36
		Hydrografisk utredning, §§ 23 och 48, grundbelopp			2 -	
		för vattenområdets areal km. ²		0,02		
11	1	dagar	1	12,00	12 -	14 -
		Dimensionsberäkning, § 24				
		a) för öppet avlopp, utan särskild beräkning km.		3,50		
		tillägg för särskild beräkning av dimensionerna "		1,00		
		" våta sektionsarean vid h. v. y. 0,50 kr. pr m ² "				
		nämligen m ² sektion på "				
		" " " "				
		" " " "				
		" " " "				
		b) täckt ledning, 1) inre diameter intill 20 cm. "		6,00	6 -	
		2) " " över 20 " "		10,00	10 -	16 -
		Inritning å kartan av avlopp och vallar, § 26 grundbelopp			1	
		tillägg för varje cm. verkligt mått å kartan cm.	13	0,03	39	1 39
		Överföres				76 68

1	2	3	4	5	6	7
		Överfört				76 68
		Arbetsbeskrivning, § 27, 1:sta sidan			3 —	
		tillägg för övriga sidor st.		2,00		
		Kostnadsberäkning, § 28, a) nyanläggning km.		2,50		
		därjämte 25 öre pr m ² av våta sektionsarean vid h. v. y.				
		nämligen m ² sektion på "				
		b) vid förändring av befintligt avlopp "	1.062	4,00	4 24	
		därjämte 50 öre pr m ² av våta sektionsarean vid h. v. y.				
		lika som tillägget för dimensionsberäkningar				
		c) av kostnadsförslagets slutsumma 0,1 % (broar och vallar inberäknade)			4 54	8 78
		Förslag till invallning, § 29				
		a) Konstruktion och dimensionering av vallar			6 —	
		b) Inläggning av vallkrön km.		0,50		
		c) Uppritning av tvärsektioner st.		0,25		
		d) Kostnadsberäkning km.		3,00		
		§ 46 Förslag till pumpstation dagar		12,00		
		Förslag till bro och trumbyggnad, §§ 33—35 och 38				
		Antal särskilda ritningar		3,-		
		Dimensionsberäkning		8,00		
		Ritarbete				
		för särskilt konstruerat landfäste st.		4,00		
		Kostnadsberäkning				
		för särskilt konstruerade landfästen st.		4,00		
		Grundförstärkning m ²		0,10		
		Införande av höjdsiffror å plankartan, § 39		0,01		60
		Översiktskarta § 41				
		Ersättningslängd, § 42, grundbelopp			1 50	
		antal ersättningar st.		0,25		
		Kostnadsfördelning, § 43, grundbelopp			2 —	
		antal fastigheter st.	19	0,80	5 70	
		tillägg för fastigheter i olika avdelningar "		0,20		7 70
1936		Utlåtande och betänkande, § 45 sid.	8	3,00		24 -
1/3, 19/3, 30/3		Sammanträden och upprättande av protokoll, § 46 mom. 1, dagar	3	12,00		36 -
13/3, 24/3		Särskild utredning, § 46, mom. 2 dagar	1 1/2	12,00		18 -
		Utredning å länets lantmäterikontor rörande fastighetsgränser, jordregisternummer o. d., § 46, mom. 15 dagar		12,00		
17/3		Förslag enl. § 46 mom. 15, brunn "	1/4	12,00		3 -
17/3		utlopp för täckt ledning "	1/4	12,00		3 -
		slamficka "		12,00		
		Lösen för:				
		Summa kronor				177 76
		Kopia av plankartan, § 51				
		1 a) 1:sta regalkartblad			7 -	
		övriga regalkartblad				
		b) efter kartans skala och ägofigurernas medelareal, tariff VII,				
		skalan 1: 4000, medelareal 53 ar ägofigurer st.	6	0,10	60	
		har 3,195 0,08			25	
		Överföres			7 85	

1	2	3	4	5	6	7
		Överfört			7 85	
		höjning för handkopia å ritpapper, 25 0/0			21	
		3) insättning av höjdlägestal	60	0,02	1 20	
		" " kanaler och diken, grundbelopp			1 75	
		tillägg för varje cm. verkligt mått å kartan, cm.	13	0,05	65	11 66
		Kopia av profil-, sektions-, bro och trumritningar, § 54,				
		1) enligt tariff VIII, endast markyta	km.			
		befintligt vattendrag el. vall	"			
		nytt avlopp el. vall	"			
		ändring av befintligt avlopp	"	1531 6-	3 18	
		2) tvärsektioner, originalritningens belopp			50	
		3) broar och trummor, " "				
		4) för varje med rubrik, skalor o. d. försett blad	st.	3,00		3 68
		nedsättning för kopia å kalkerväv 25 0/0				
		Kopia av annan ritning, § 46, pumpstation,	dagar	12,00		
		brunn, rörutlopp och slamficka	"	1/3 12,00		4 -
		Avskrift av synehandlingarna, § 55	sid.	26 0,55		14 30
		Översiktskarta i d.o, § 41				
		Summa kronor				33 64
		Övriga förrättningskostnader,				
		Lösen av förordnandet jämte kommissionärsarvode			8 -	
		Annonskostnader ang. sammanträden				
		Inbindning av förrättningshandlingar o. uppklistring av ritningar			2 -	10
		Arvode till biträdande förrättningsmannen				
		Ersättning till gode männen enligt egna räkningar				67 80
		Kostnader för hantlangning, materialier o. d.				12 -
		<i>Delgivning av kallelser</i>				28 -
		Summa kronor				117 80
		Sammandrag.				
		Förrättningsmannens arvode				177 7'
		Lösen för kopior och avskrifter				33 6'
		Övriga förrättningskostnader				117 80
		Summa kronor				329 20

Den, som icke åtnöjes med denna räkning, äger att inom tre månader från nedanstående dag klander därå anställa genom stämning till *Östra Göttinge* häradsrätt.

Fränklinge den 30 mars 1936

Armandt Holmström
Statens lantbruksingenjör.

Att sakägarne erhållit en med denna lika lydande räkning betyga:
Föredömd, godkänd av synpro-
tokoll med bilagor i vidimeras.

Armandt Holmström Kronor kvitteras:
den 19

L _____ 1*0889

DIARIE Nr 11863

K. LANTBRUKSSTYRELSEN

17 JUL. 1937

LANTBRUKSSTYRELSEN

16 FEB 1949

DIARIE Nr

SAC Nr

Betänkande

rörande

Främlinge - Hjärsåslilla

dikningsföretag

av år 1936.

Notiser

Genom Kungl. Maj:ts nådiga brev
den 4 juni 1937 fastställdt till efter-
rättelse vid arbetets utförande.

Stockholm den 25 juni 1937.
På Kungl. Landbruksstyrelsens namn:
Albert Smitt.

ÖVERSIKTSKARTA

Skala 1:100.000.



Avskrift.

Sedan delägarna i "Fränlinge - Hjärsåsllilla
dikningsföretag av år 1936" som avser torrlägg-
ning av vattenskadade marker inom Hjärsåsllilla
i Knislinge socken av Kristianstads län, för-
klarat sig vilja söka lån och anslag av allmänna
medel till företagets utförande, får jag härmed
därom avgiva följande av ritningar och förslag
åtföljda

B E T Ä N K A N D E.

Företagets ändamål.

Företaget avser bättre torrläggning av åkermark.

Belägenhet.

Avdikningsområdets belägenhet framgår av motstående översikts-
karta där det markerats med röd färg.

Föregående rättslig utredning.

Företaget har föregåtts av syneförrättning enligt vattenlagen
verketälld av undertecknad på förordnande av länsstyrelsen.

Mot syneförrättningen som slöts den 30 mars 1936 har miss-
nöje ej anmälts vilket framgår av närslutna diariebevis (bil.B.)

Anslagssökande.

Delägarna i företaget önska icke lån men göra underdånig an-
sökan till Kungl. Maj:t om största möjliga anslag av allmänna me-
del till företagets utförande.

Avdikningsområdets beskaffenhet.

Jordmålenas beskaffenhet framgår av den till syneprotokollet fogade ägobeskrivningen.

Närvarande avdikning.

Området avvattnas för närvarande av mindre, öppna diken men saknar för övrigt ordnade avlopp.

Terrälläggning.

Dikningsförslaget avser ordnandet av omskrivna avlopp medelst rördiken i den utsträckning som bifogade plan- och profilritningar utvisa.

På grund av erfarenhet från närgränsande dikningsföretag med samma jordbeskaffenhet torde inga sådana omständigheter förefinnas som kunna verka hindrande på användandet av cementrör.

Areal, jordförbättring och kostnad.

Den i företaget ingående arealen och den genom dikningen möjliggjorda jordförbättringen finnes angiven i till syneprotokollet fogad hävdeförteckning och värderingslängd och utgör:

Åker	3.19.5 har
med ett förbättringsvärde av	2002.40 kr.

Själva dikningskostnaden finnes angiven i till syneprotokollet fogade kostnadsberäkningen samt i till detta betänkande fogat sammandrag Bil. A.

Vid utförandet av företaget har detta kostat 2240 kronor. Av denna summa skall för manitär båtnad avgå den därför beräknade

kostnaden 640 kronor. Resten utgör 1600 kronor. Kostnaderna utgöra sålunda för:

Dikningen	1600.00 kr.
Syneförrättningen	329.20 "
Betänkandet	<u>69.87 "</u>
Summa	<u>1999.07 kr.</u>

Deltagnings skyldighet.

Denna är reglerad genom bestämmelserna i synemännens laga kraftvunna utlåtande.

Hinder mot företaget.

Enär syneförrättningen vunnit laga kraft finnes ej något hinder mot företagets utförande.

Liknande företag i orten.

Närmast belägna med statsmedel understödda liknande företag torde vara "Haraberga dikningsföretag I-III av år 1935".

Nu avhandlade företag har ej förut varit föremål för offentlig myndighets prövning.

Beräkning av lån och anslag.

Relativkostnaden för företaget utgör 1.00.

Den summa som således författningsenligt skall kunna utgå som bidrag ur Statens avdikningsanslag torde uppgå till 50.00 % av hela kostnaden eller 999.54 kronor.

Tillstyrkan.

Hänvisande till förestående utredning tillstyrker jag att

till utförande av detta företag beviljas bidrag ur Statens avdiktningssanslag med 1000 kronor.

Utförande.

Vid arbetets utförande skall iakttagas vad i synemännens lagkraftvunna utlåtande bestämmes.

Arbetstid.

Till arbetenas utförande torde böra anslås en tidrymd av ett år.

Kristianstad i febr. 1937.

Lennart Holmström

Statens lantbruksingenjör.

Bilagor:

- A. Sammandrag av kostnaderna.
- B. Diariebevis.
- C. Ett häfte synehandlingar.
- D. Ritningar i ett blad.

K O S T N A D S S A M M A N D R A G.

Dikningen (efter avdrag av sanitär kostnad).			1600	-
Syreförrättningen	329	20		
Betänkandet	69	87	399	07
Summa Kronor			1999	07

Kristianstad i febr. 1937.

Lennart Holmström

Statens lantbruksingenjör.

*Vid arbetsplanens fastställande har
kostnaden för företaget beräknats till
1.999 kronor 7 öre.*

*Undertecknad den 25 juni 1937.
På Kungl. Lantbruksstyrelsens vägnar
Albert Smith.*

Att, såvitt framgår av härstädes fört vederbörligt diarium, besvär icke inom laga tid anförts över en enligt uppgift den 30 mars 1936 avslutad laga syneförrättning angående ett företag, benämnt "Främlinge - Hjärsåslilla dikningsföretag av år 1936" och avseende torrläggning av mark inom Hjärsåslilla i Knislinge socken, Kristianstads län; det varder härmed till bevis meddelat. Stockholm i Söderbygdens vattendomstols kansli den 21 januari 1937.

Ex officio:

Gösta Hasselrot.

Förestående avskrift av handlingar tillhörande
den av Kungl. Maj:t den 4/6 1927 fast-
ställda arbetsplanen vidimeras:

Gunnar Cronström

gr.
gr. 18
L. 18
18

53
37

L

1*0889

DIARIE Nr 11863

K. LANTBRUKSSTYRELSEN

17 JUL. 1937

KONTRAKT.

Sedan Kungl. Maj:t den

4 juni 1937

för

"Främlinge-Hjärsåslilla dikningsföretag av år 1936" i Knislinge socken av

KRISTIANSTADS LÄN

under föreskrift, dels att bidragstagare skall vara skyldig underkasta sig den granskning från Riksdagens revisorers sida rörande statsbidragets användning, som Kungl. Maj:t kan komma att föreskriva, dels ock att vid sådana betongarbeten, som kunna ifrågakomma vid företaget, material av inhemsk tillverkning bör användas, då icke särskilda omständigheter till annat föranleda, beviljat ett *statsbidrag* utan återbetalningsskyldighet av niohundranittio (990)

kronor att utgå från *statens avdikningsanslag*

ävensom fastställt en av statens lantbruksingenjör E. Holmström

vid syneförrättning år 1936 upprättad arbetsplan med därtill hörande kostnadsförslag,

h~~ar~~ undertecknad, som av vederbörande intressenter utsetts till styrelse ~~av~~ *förtröende*

~~man~~ för företaget, *ordförande* med

Kungl. Lantbruksstyrelsen, å Kungl. Maj:ts och Kronans vägnar, avslutat följande kontrakt,

varigenom ~~vi~~ jag för egen del samt å vederbörande intressenters i företaget vägnar åtag~~er~~

och förbind~~er~~ ~~oss~~ mig

1:o) att utföra företaget i noggrann överensstämmelse med den av Kungl. Maj:t fastställda arbetsplanen med de eventuella ändringar däri, varom vederbörande myndighet må efter framställning besluta,

att fullborda arbetet till den 1 september 1938,

att vid företagets utförande iakttaga de föreskrifter, som av Kungl. Maj:t eller Lantbruksstyrelsen må hava meddelats,

att bestrida vad utöver beviljat statsbidrag kan erfordras för företagets fullbordande, att gälda vederbörande förrättningsman tillkommande gottgörelse enligt taxa även i fråga om av Lantbruksstyrelsen beordrad avsyning av företaget,

att, när sådant av Lantbruksstyrelsen påfordras, förete behörigen verifierade räkenskaper över de med företaget förenade utgifterna ävensom att, därest det skulle visa sig, att torrläggingskostnad, varför statsbidrag beviljats, beräknats till högre belopp än den verkliga kostnaden, efter föreskrift av Lantbruksstyrelsen vidkännas motsvarande minskning av bidraget,

att underhålla det utförda arbetet, intill dess sådan underhållsskyldighet kan varda andra i laga ordning ålagd eller vederbörande från underhållsskyldigheten befriats, samt

att vid arbetets utförande ävensom i fråga om underhållsskyldighetens fullgörande underkasta ~~oss~~ mig Lantbruksstyrelsens inseende och kontroll;

2:o) att för tjänsteman, som av Lantbruksstyrelsen eller Väg- och Vattenbyggnadsstyrelsen förordnas att verkställa besiktning eller avsyning av arbetet eller inspektion av underhållsarbetet, tillhandahålla den för företaget fastställda arbetsplanen med därtill hörande handlingar och ritningar;

3:o) att i händelse avvikelse utan därtill i vederbörlig ordning erhållet tillstånd skett från den fastställda arbetsplanen, eller arbetet icke inom därför bestämd tid fullbordats och Lantbruksstyrelsen ej heller meddelat anstånd med dess utförande, låta det ankomma på Kungl. Maj:t att inställa all vidare utbetalning av statsbidraget samt att återfordra vad därav uppburits att inom viss angiven tid på en gång eller efter hand inbetalas till Kungl. Statskontoret, ävensom att å sålunda lyftade och återburna medel erlägga fem procent årlig ränta från lyftningsdagen till dess återbetalning sker;

4:o) att ifråga om tid för lyftande av statsbidraget i mån av arbetets fortgång låta gälla vad Lantbruksstyrelsen därutinnan bestämmer, och skall, därest icke Kungl. Maj:t med avseende å särskilda förhållanden prövar skäligt annorlunda förordna, någon del av statsbidraget innestå i Statskontoret intill dess arbetet blivit vederbörligen avsynat och av Lantbruksstyrelsen godkänt;

5:o) att vid avslutandet av detta kontrakt för förvaring i Lantbruksstyrelsens arkiv till Styrelsen överlämna bestyrkt avskrift och kopia av de till den fastställda arbetsplanen hörande handlingar och ritningar, ävensom att, innan sista delen av statsbidraget lyftes, till Lantbruksstyrelsen överlämna fullständig beskrivning jämte ritning över sådan avvikelse från den fastställda planen, vartill vederbörligt tillstånd må hava meddelats;

6:o) att bestrida eller gottgöra alla kostnader av vad beskaffenhet de vara må, som i följd av det erhållna statsbidraget kunna komma att föranledas för Statskontoret;

7:o) att för fullgörande av detta kontrakt ävensom, därest mot kontraktet brytes, för återbäring av lyftad del av statsbidraget jämte därå upplupen ränta, ställa sådan säkerhet, som av Lantbruksstyrelsen godkännes; samt

8:o) att fullgöra de övriga åtaganden, som enligt gällande författningar i ämnet åligga mottagare av ifrågavarande statsmedel.

Härav äro två lika lydande exemplar upprättade, av vilka vardera kontrahenten tagit ett.

Krislinge den 13 juli 1937

M. Högner

Att Köpmannen A. E. Högner
Krislinge

i bägges vår närvaro egenhändigt undertecknat förestående kontrakt, intyga:

Einar Einarsson

Adress Boigon, Krislinge

Laura Nilsson

Adress Hotellet, Krislinge

Med stöd av Kungl. brevet den 4 juni
1937 antager Kungl. Lantbruksstyrelsen,
å Kungl. Maj:ts och Kronans vägnar, detta
kontrakt.

Stockholm den 3 augusti 1937

På Kungl. Lantbruksstyrelsens vägnar

Carl Gustaf

Vederbörandes uppmärksamhet fästes å bestämmelserna i 13 kap. 17 § vattenlagen, vari stadgas att, därest det framtida underhållet försummas, Konungens Befallningshavande eller annan myndighet Konungen bestämmer äger själv bota bristen på den försumliges bekostnad.

Sock. $\frac{3}{8}$ 37

37

DIARIE Nr 11864
K. LANTBRUKSSTYRELSEN
17 JUL. 1937

Bevis

Över verkställd avsyning av torrlägningsföretag.

Företagets namn: Främlinge - Hjärsåslilla dikningsföretag av år 1936
i Knislinge socken av Kristianstads län.

Planen fastställd den 4 juni 1937.

Bidrag från statens avdikningsanslag 990 kronor.

Kontrakt om företagets utföranda antaget av sökandena.

Fastställd arbetstid till den 1 september 1938.

Ordförande i företagets styrelse: köpmannen N. E. Stigner, Knislinge.

Vid av förste assistenten Anders B. Andersson verkställd avsyning har företaget befunnits utfört i överensstämmelse med den fastställda arbetsplanen, och tillstyrker jag dess godkännande.

Kristianstad den 15 juli 1937.

Herman W. W. W. W.

statens lantbruksingenjör.

