

Likheten med den av Kungl. Maj:t
den 6/5 1938 fastställda arbets-
planen bestrykes:

Bjärlöv - Skrynarp's dikningsföretag 1937

Samtidskontroll

Förslag
till dikning inom
Bjärlöv och Skrynarp
i Färlövs socken, Kristianstads län;
upprättat vid syneförrättning enligt vattenlagen
år 1937 av

Samtidskontroll
Statens lantbruksingenjör.

Kungl. Lantbruksstyrelsens
Hittingsarkiv.

Registernummer.

Färlövs socken


A	Skrynarp	19
Ba	Bjärlöv	15 ⁸
Bb	"	15 ²

Genom Kungl. Maj:t nedlagda brev
den 6 maj 1938 fastställt till
sjöförrättelse vid arbetets utförande.

Stockholm den 17 maj 1938
På Kungl. Lantbruksstyrelsens vägnar:
Herr Smith





Förslag till dikehöjd vid 2+50

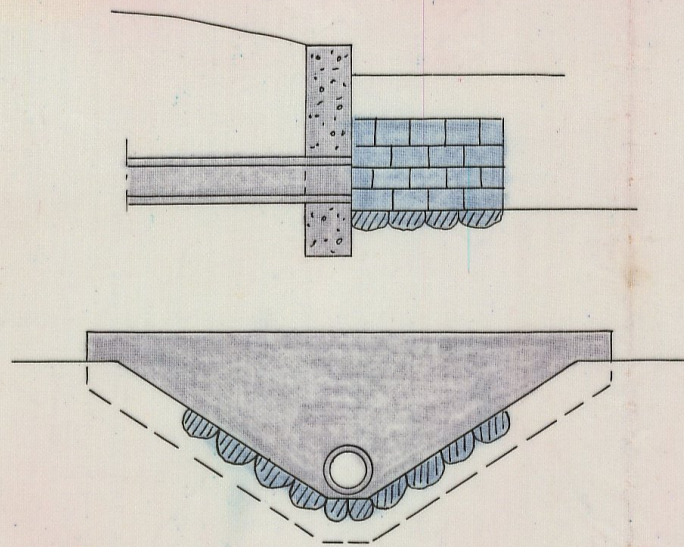


Skala = 1:50

Förslag till intagningsbrunn

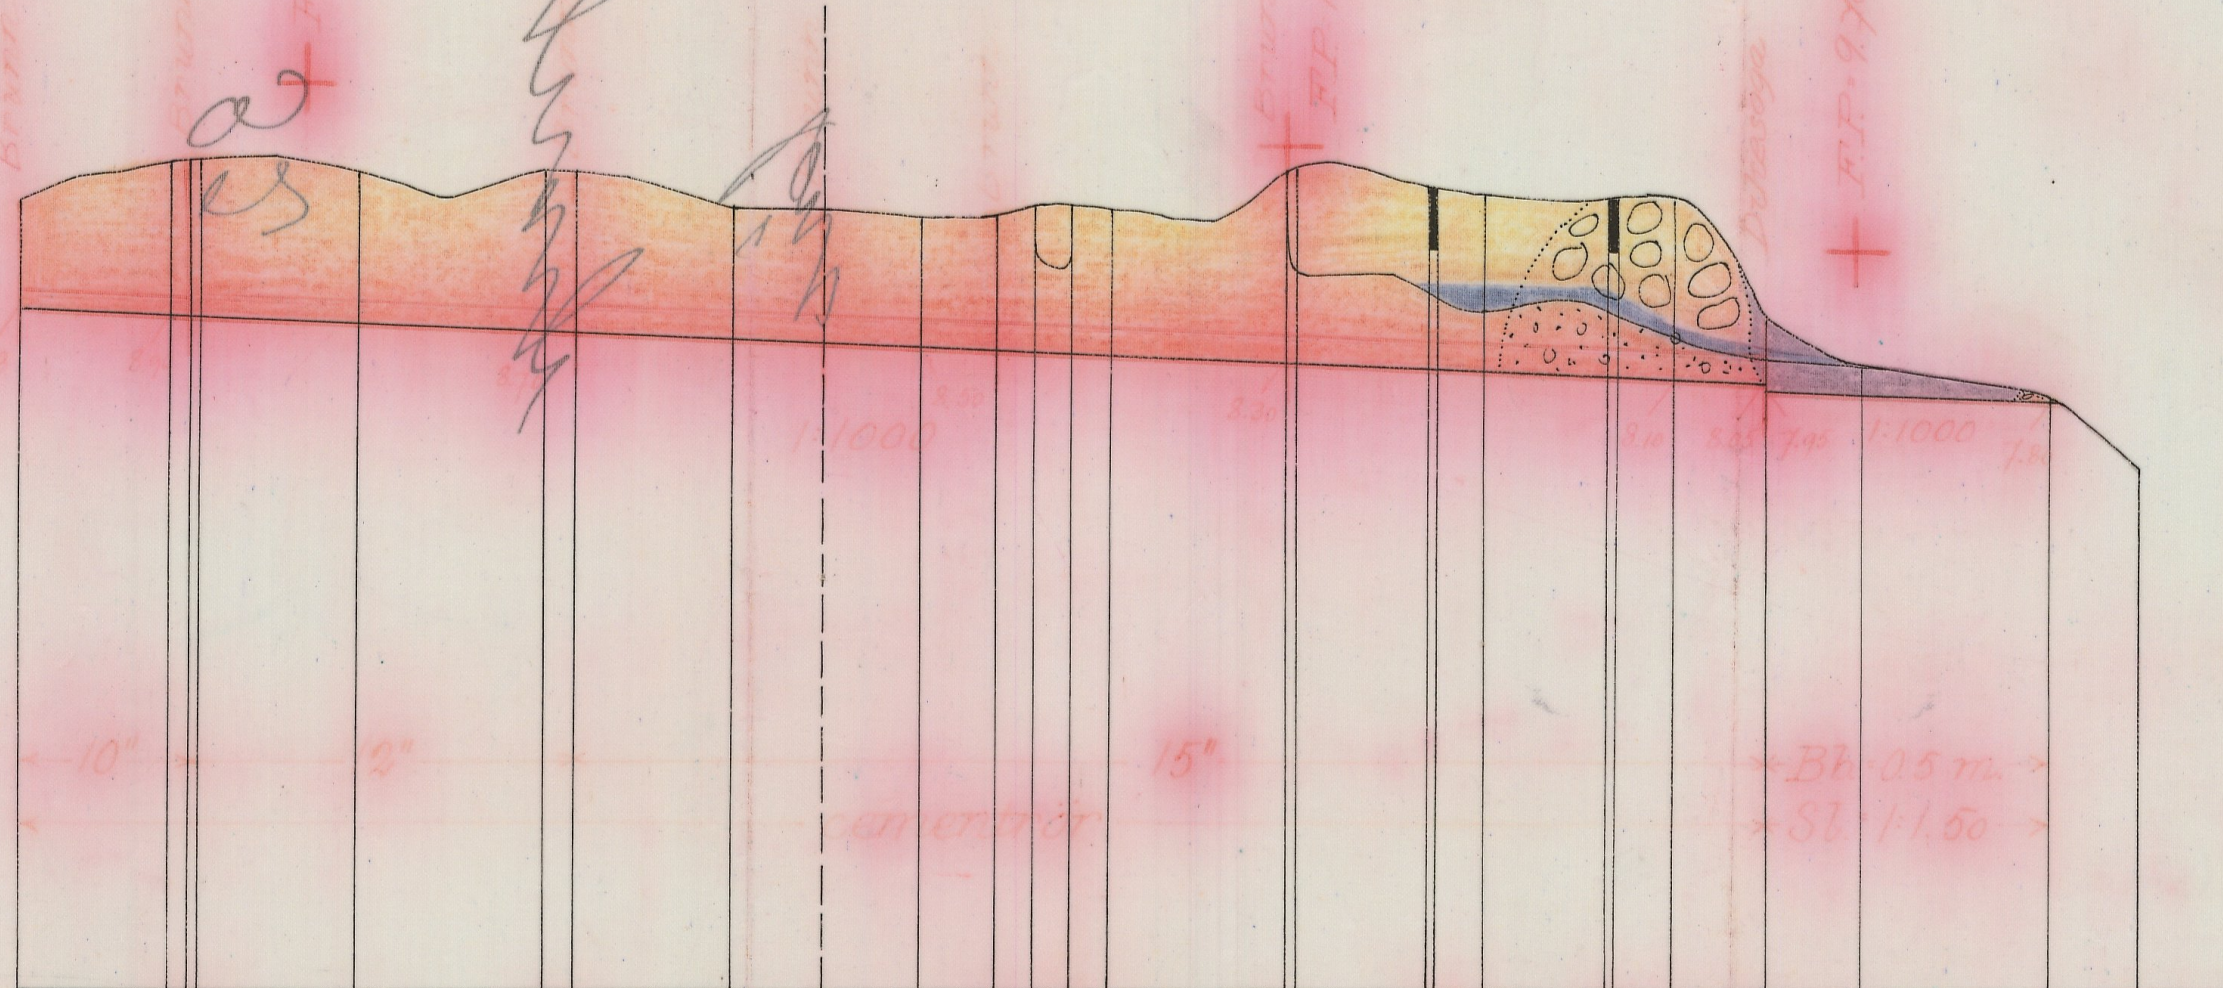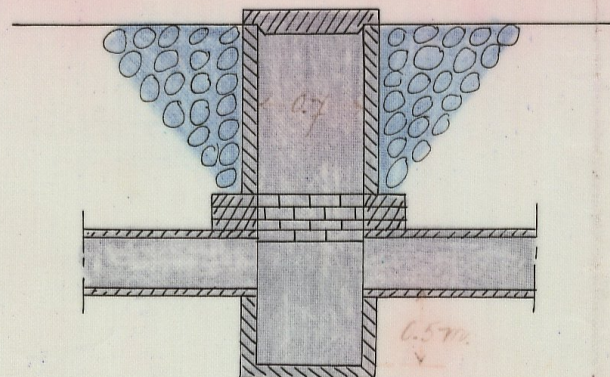

Längd-skala = 1:4000

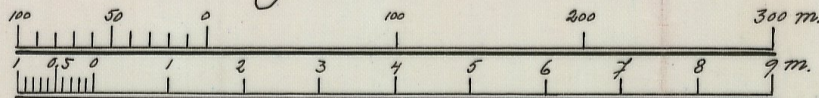

Höjd-och sektionsskala = 1:100

RITN. Nr 001

14 JUN 1938


K. LANTBRUKSSTYRELSEN
DIARIE Nr 10013

1-6894

876 Krist. Lant

113/38
Komb.

L. 1*0894
DIARIE Nr 10013
K. LANTBRUKSSTYRELSEN
14 JUN. 1938

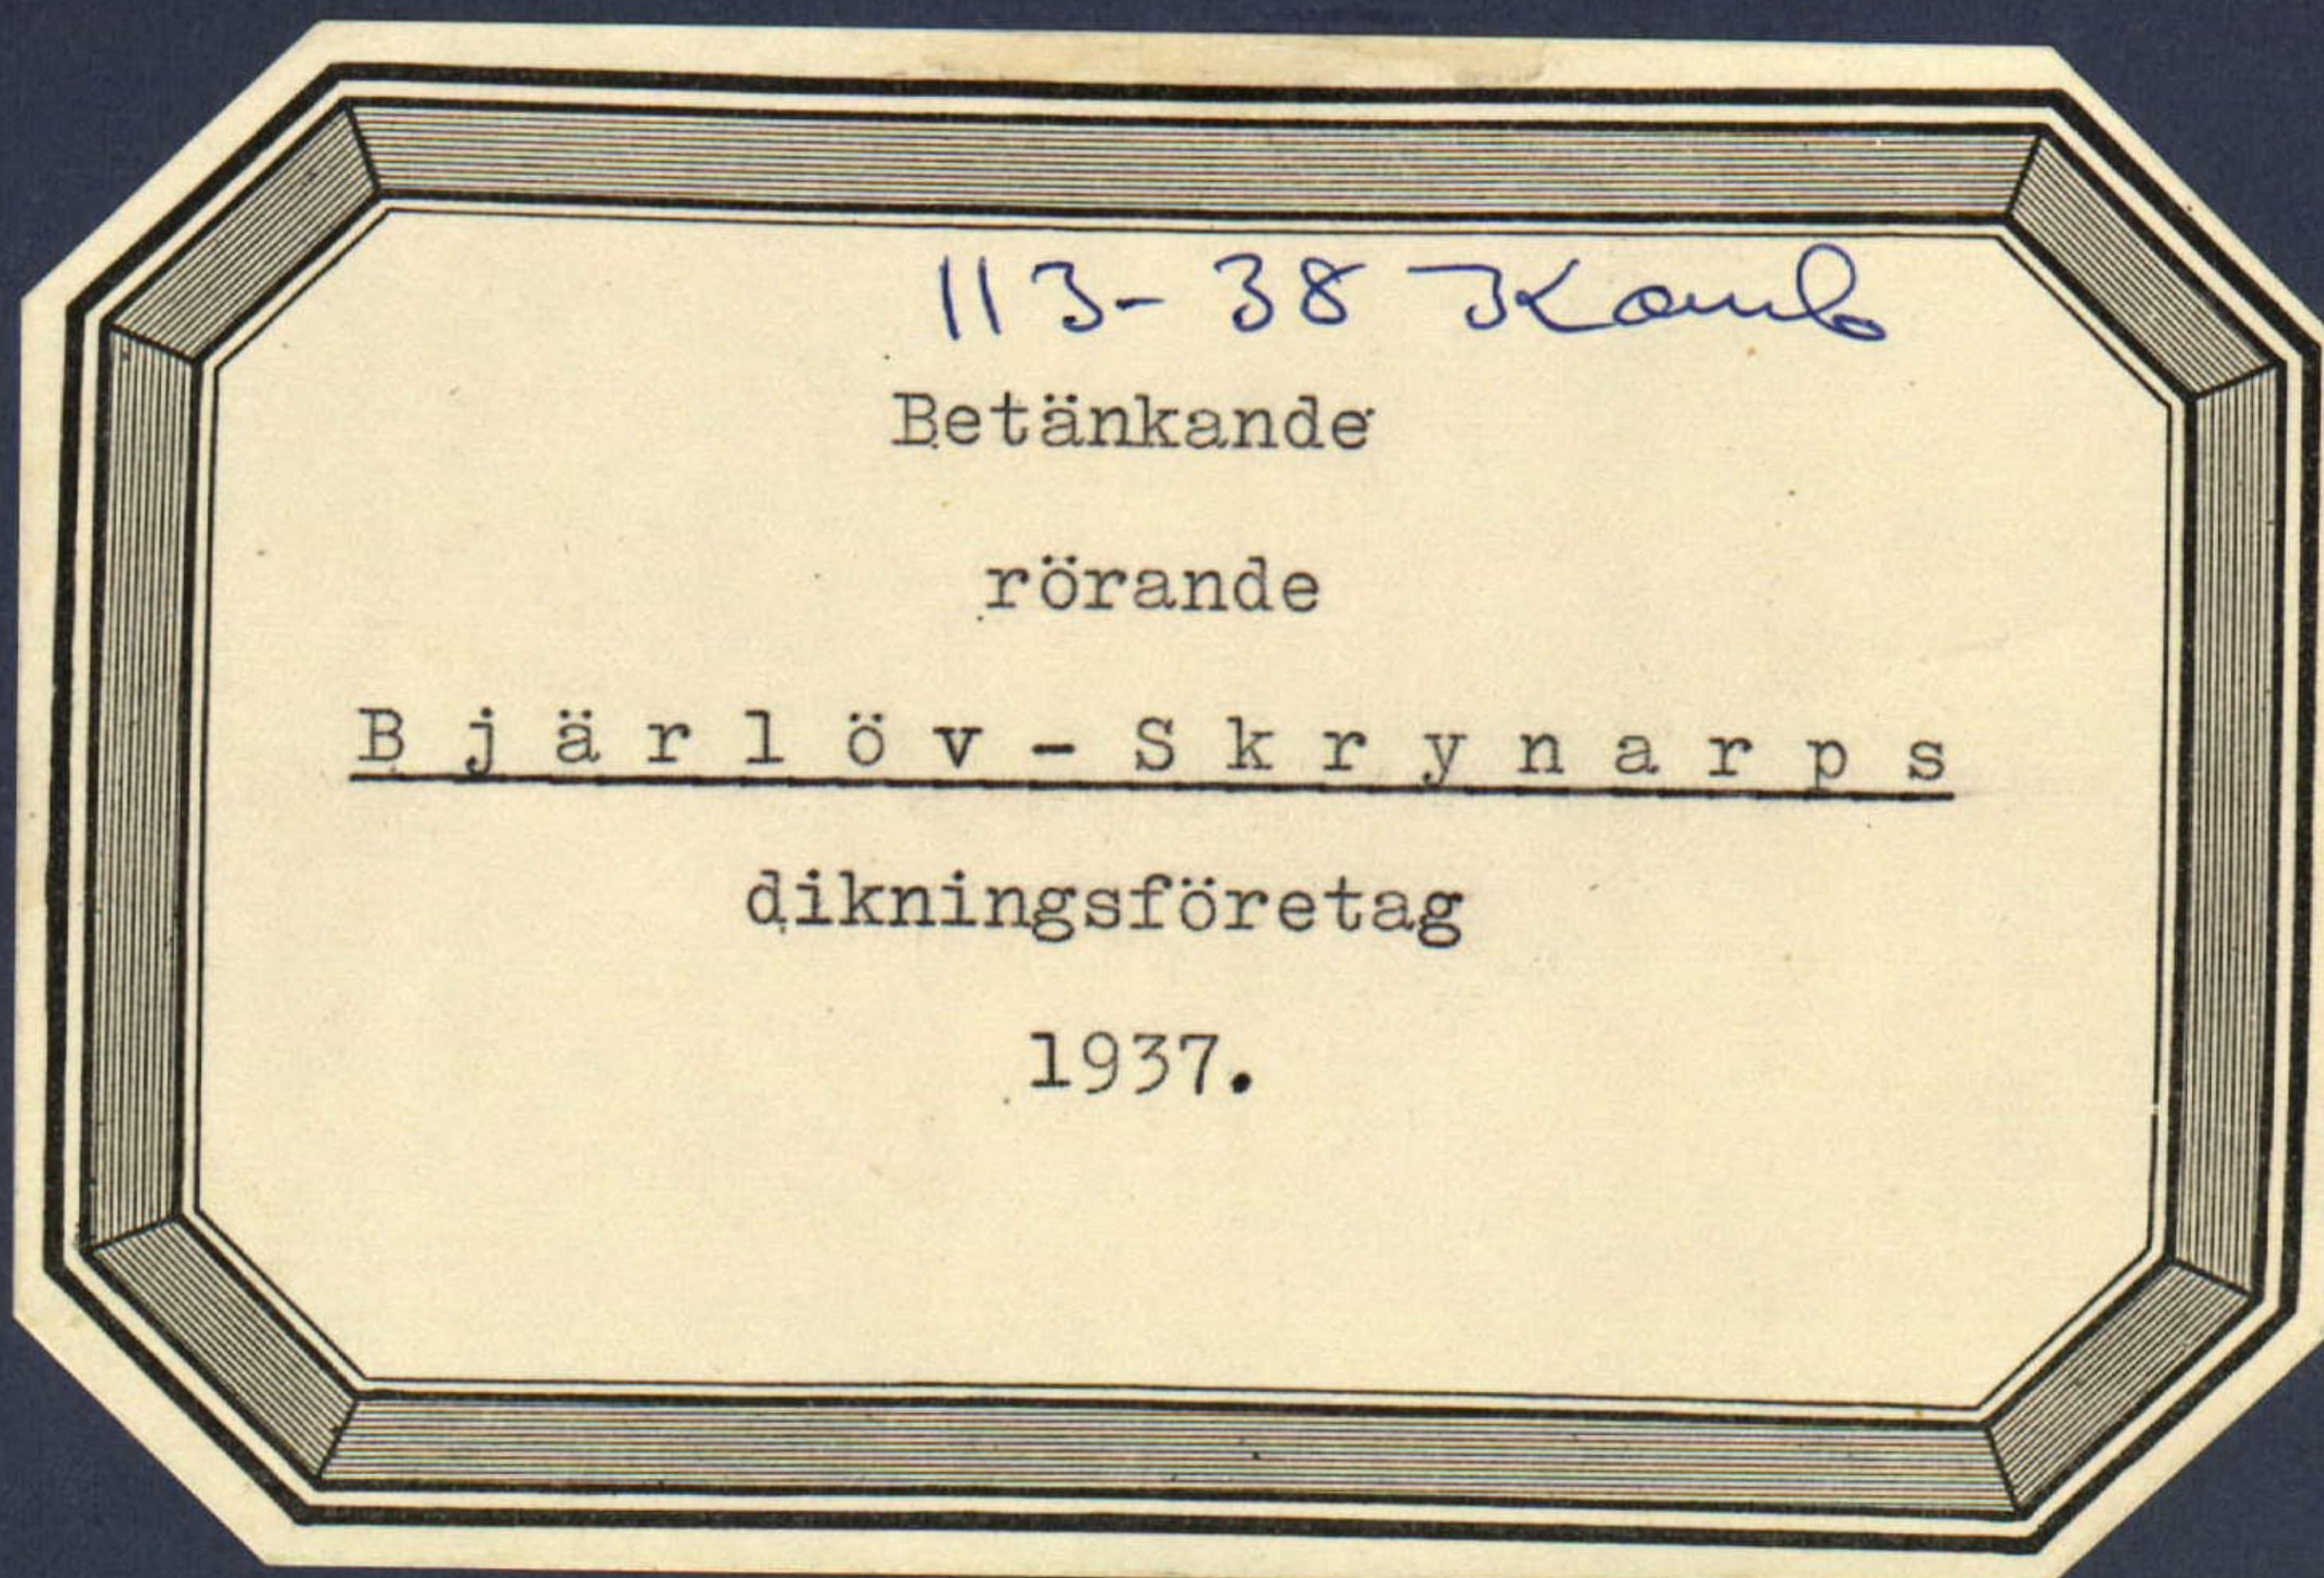


Notkrift.

Genom Kungl. Maj:ts nådiga brev
den 6 maj 1938 fastställd till
efterrättelse vid arbetets utförande.

Stockholm den 17 maj 1938
På Kungl. Landbrukshögskolans vägnar:
Albert Smith.

Översiktskarta

Skala 1:300000

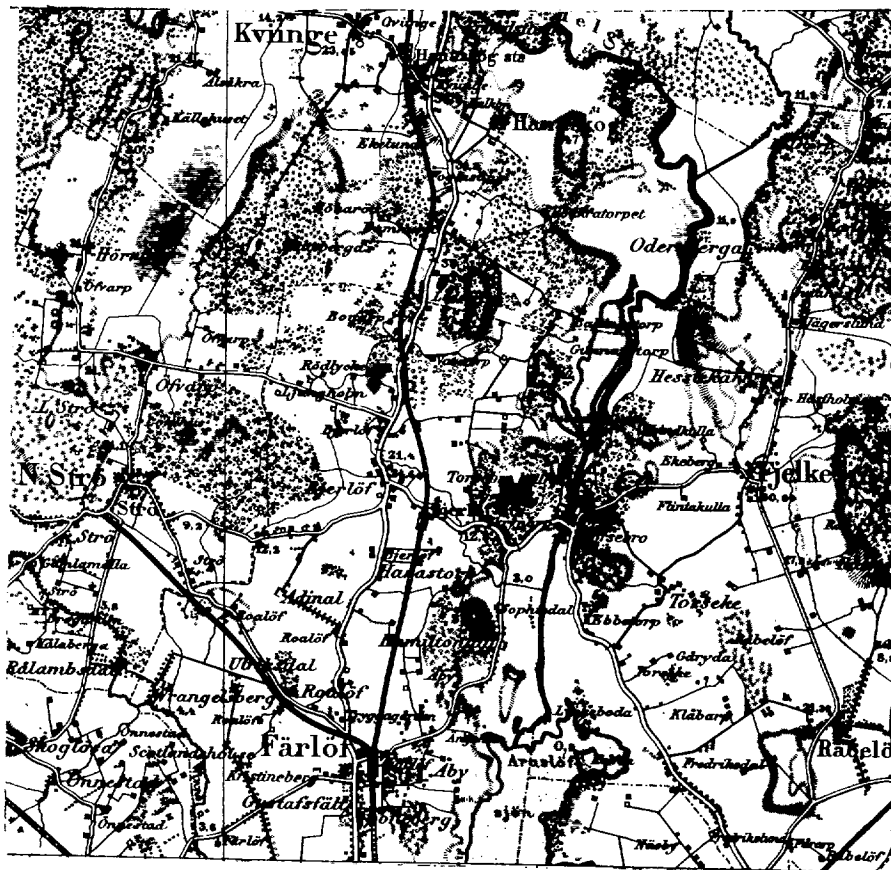

Avskrift.

Sedan J. A. Lundberg och Kmt

Almgren för "Bjärlöv Skrynarp's dik-
ningsföretag 1937", som avser torr-
läggning av vattenskadade marker till
Skrynarp och Bjärlöv i Färlövs socken
av Kristianstads län, förklarat sig
vilja söka lån och anslag av allmän-
na medel till företagets utförande,
får jag härmed därom avgiva följande
av ritningar och förslag åtföljda

B E T Ä N K A N D E.

Företagets ändamål.

Företaget ~~sem~~ avser bättre torrläggning av åker och ängs-
mark.

Belägenhet.

Avdikningsområdets belägenhet framgår av motstående över-
siktskarta där det markerats med röd färg.

Föregående rättslig utredning.

Företaget har föregåtts av syneförrättning enligt vatten-
lagen verkställd av undertecknad på förordnande från länssty-
relsen.

Mot syneförrättningen som slöts den 7 juni 1937 har miss-
nöje ej anmälts vilket framgår av närslutna diariebevis, Bil.C.

Avdikningsområdets beskaffenhet.

Jordmånens beskaffenhet framgår av den till syneprotokollet

fogade ägobeskrivningen.

Nuvarande avdikning.

Området avvattnas för närvarande av mindre, öppna diken, vilkas dimensioner äro allt för små för att tillåta markernas rationella torrläggning för åker och äng.

Torrläggning.

Dikningsförslaget avser dessa öppna dikens nygrävning och ersättande med rördiken i den utsträckning som bifogade plan- och profilritningar utvisa.

På grund av erfarenhet från närgränsande dikningsföretag med samma jordbeskaffenhet torde inga sådana omständigheter förefinnas som kunna verka hindrande på användandet av cementrör.

Areal, jordförbättring och kostnad.

Den i företaget ingående arealen och den genom dikningen möjliggjorda jordförbättringen finnes angiven till syneprotokollet fogad hävdeförteckning och värderingslängd och utgör:

åker	14.200 har
äng	1.98.5 har
med ett förbättringsvärde av	7689.90 kr.

Själva dikningskostnaden finnes angiven i till syneprotokollet fogade kostnadsberäkning samt i till detta betänkande fogat sammandrag, Bil. A.

Kostnaden utgör för:

Dikningen	6070.00 kr.
-----------	-------------

överföres 6070.00 kr.

Syneförrättningen 248.45 kr.

Betänkandet 78.33 kr.

Summa 6396.78 kr.

Deltagningskyldighet.

Denna är reglerad genom bestämmelserna i synomännens laga kraftvunna utlåtande.

Hinder mot företaget.

Enär syneförrättningen vunnit laga kraft finnes ej något hinder mot företagets utförande.

Liknande företag i orten.

Närmast belägna med statsmedel understödda liknande företag torde vara "Övarp Bjärlövs dikningsföretag av år 1934".

Nu avhandlade företag har ej förut varit föremål för offentlig myndighets prövning.

Beräkning av lån och anslag.

Relativkostnaden för företaget utgör 0.83.

Den summa som således författningsenligt skall kunna utgå som bidrag ur Statens avdikningsanslag torde uppgå till 44.05 % av hela kostnaden eller 2817.78 kronor och lånet ur Statens avdikningslånefond till 3579.00 kronor.

Tillstyrkan.

Hänvisande till förestående utredning tillstyrker jag att till utförande av detta företag beviljas bidrag ur Statens avdikningsanslag med 2815 kronor och lån ur Statens av-

-dikningslånefond med 3580 kronor.

Utförande.

Vid arbetenas utförande skall iakttagas vad i synemännens laga kraftvunna utlåtande bestämmes.

Arbetstid.

Till arbetenas utförande torde böra anslås en tidrymd av ett år.

Kristianstad i dec 1937.

Lennart Holmström

Statens lantbruksingenjör.

Bilagor.

- A. Sammandrag av kostnaderna.
- B. Förteckning över fastigheter till vilka lån sökes.
- C. Diariebevis.
- D. Föreningshandling.
- E. Ett häfte synehandlingar.
- F. Ritningar i 1 blad.

Bil. A.

Kostnadssammandrag.

Dikningen			6070	-
Syreförrättningen	248	45		
Betänkandet	78	33	326	78
Summa			6396	78

Kristianstad i dec. 1937.

Lennart Holmström

Statens Lantbruksingenjör.

Vid arbetsplanens friställande har
kostnaden för företaget beräknats till 6396
kronor 78 öre.

Stockholm den 17 maj 1938
På Kungl. Lantbruksstyrelsens vägnar:
Albert Smith.

Bil. B.

Umgift å de sökande av lån från Statens avdäkningslåne-
fond till utförande av "Björlev-Skrynsjöps dikningsföretag
1937" för vilken lån tillstyrkes.

<i>Antal</i>	<i>Revis- nummer</i>	<i>Ställe</i>	<i>By kommun</i>	<i>Belägen</i>
<u>Kristianstads län.</u>				
<u>Björlevs socken.</u>				
23/496	1 ²	A	Skrynsjö	J. A. Lundberg
qvst.	15 ⁶	Ba	Björlev	" "
1/4	15 ²	Bb	"	Engel Almgren

Kristianstad i dec. 1937.

Lennart Holmström

Statens Lantbruksdirektionen.

Bil. C.

Att, såvitt framgår av härstädes fört vederbörligt diarium, besvär icke inom laga tid anförts över en enligt uppgift den 7 juni 1937 avslutad laga syneförrättning angående företag, benämnt "Bjärlöv—Skrynarps dikningsföretag 1937" och avseende torrläggning av mark till Bjärlöv och Skrynarp i Färlövs socken, Kristianstads län; det varder härmed till bevis meddelat. Stockholm i Söderbygdens vattendomstols kansli den 13 januari 1938.

Ex officio:

Gösta Masrelitz.

Bil. D.

Undertecknade delägare i Bjärlöv-Skrynarps dikningsföretag 1937, som godkänna synemännens denna dag därom avgivna utlåtande, överenskomma härmed att gemensamt hos Kungl. Maj:t göra underdåning ansökan om största möjliga lån och anslag av allmänna medel till företagets utförande.

Torsebro den 7 juni 1937.

J.A. Lundberg.

Knut Almgren.

Bevittnas:

Lennart Holmström.

Olof Persson.

Förestående avskrift av handlingar tillhörande
den av Kungl. Maj:t den 6/5 1938 fastställda
arbetsplanen vidimeras;

Lennart Holmström

113/38

Komb.

L

1*0894

DIARIE Nr 10013

K. LANTBRUKSSTYRELSEN

6 MAJ 1938

14 JUN. 1938

i samråd: ~~amman~~

DIARIE Nr 1530

K. LANTBRUKSSTYRELSEN

26 JAN 1938

799

113-38 Komb

Handlingar

rörande

Bj ä r l ö v - S k r y n a r p s

dikningsföretag

1937.

Avskrift.

Protokoll, hållet vid syneförrätt-

ning enligt vattenlagen angående dikning

inom Bjärlöv och Skrynarp i Färlövs socken

av Kristianstads län.

År 1937 den 7 juni inställde sig undertecknad statens lantbruksingenjör hos lantbrukaren J.A. Lundberg i Torsebro för att på grund av länsstyrelsens förordnande verkställa syneförrättning enligt vattenlagen angående dikning inom Bjärlöv och Skrynarp i Färlövs socken av Kristianstads län. På grund av personliga kallelser hade till sammanträde infunnit sig:

J.A. Lundberg, Torsebro

Knut Almgren, Bjärlöv, assisterad av agronomen K.F. Almgren enligt fullmakt bil.1.

Såsom biträdande gode män:

Olof Persson, Sigridsfält och E.W. Roos, Harastorp, vilka båda avföreskriven ed.

§ 1.

Det för undertecknad utfärdade förordnandet samt ansökan därom upplästes (bil.2).

§ 2.

På därom framställd fråga yppades ej någon jävsanmärkning mot synemännen ej heller visste sig dessa stå i jävsförhållande till sakägare.

§ 3.

Det upplystes att John Johnsson sålt sin fastighet till Knut Almgren, vilken förklarade sig uppträda som sökande till förrättningen i företrädarens ställe.

§ 4.

Sökandena yrkade anläggandet av täckt avloppsledning till sådant djup och dimensioner att deras vattenakadade mark kunde torrläggas till lagenligt djup för åker samt att kostnaderna skulle fördelas enligt lag.

§ 5.

Sedan synemännen jämte sakägarna besiktigat dikningslägheten och synemännen överenskommit om dikningsförslaget, jordvärden m.m. uppläste förrättningsmannen hävdeförteckning, ägobeskrivning och värderingslängd i sammandrag (bil.3) kostnadsberäkning (bil.4) och kostnadsfördelningslängd (bil.5).

§ 6.

Synemännen avgävo sitt utlåtande (bil.6).

§ 7.

Det beslöts att företagets handlingar och ritningar skulle förvaras av Knut Almgren, Bjärlöv (Mostana) pr Bjärlöv.

§ 8.

Räkning & förrättningskostnaderna bifogades protokollet (bil.7).

§ 9.

Då intet vidare förekom förklarades förrättningen avslutad och upplästes protokollet.

Ort och tid som ovan.

Lennart Holmström

Statens lantbruksingenjör.

Olof Persson

Wilh. Roos.

Bil.1.

F u l l m a k t

för agronomen K.F. Almgren att vid sammanträde angående avdikningsföretag, utlyst av lantbruksingenjör L. Holmström att äga rum den 7 juni 1937 föra min talan och min rätt bevaka.

Bjärlov den 6 juni 1937.

Knut Almgren

Bevittnas:

Nils Roos

A. Bronvahl.

Kristianstad.

Bil.2.

Till Länsstyrelsen i Kristianstads län.

Härmed anhålles vördsamt om förordnande för statens lantbruksingenjör att verkställa syneförrättning enligt vattenlagen angående dikning inom Skrynarp och Bjärlov i Färlövs socken.

Torsebro pr Bjärlöv den 29 maj 1936.

J.A. Lundberg

John Johnsson

R e s o l u t i o n.

Jämlikt 10 kap. 33 § vattenlagen förordnar länsstyrelsen
statens lantbruksingenjör Lennart Holmström att i enlighet med
föreskrifterna i ovan Åberopade lag därest laga hinder ej möter,
verkställa den uti bilagda ansökan påkallade förrättning; skolan-
de sökandena tillställa förrättningsmannen detta förordnande.

Kristianstads landskansli den 13 juli 1936.

På länsstyrelsens vägnar:

Gösta Ek

C.Rich. Lundbegg.

Hemmanstal	Registernummer	Littera å kartan	Socken, by och hemman	Delägares namn, hemvist m. m. samt ägobeskrivning	Ägofigurs nummer
1	2	3	4	5	6
23/496	19	A	~~Ärtas~~ socken Skrynnarp	J. A. Sundberg äng, mylla på lera " " " " " " impediment äker, mylla på lera " " " " " " äng " " " " " impediment <u>Samma</u>	1 2 3 3a 4 5 6 7 8 7a
ark.	15 ⁸	Ba	Björbo	J. A. Sundberg äker, mylla på lera " " " impediment äker, mylla på lera " " " impediment <u>Samma</u>	9 10 10b 11 12 13
1/4	15 ²	Bb	D:o	Brut Almgren äng, mylla på lera impediment råg överföres	14 15 16 imp.

[illegible]

Hemmanstal	Registernummer	Literna å kartan	<u>Socken</u> , by och hemman	Delägares namn, hemvist m. m. samt ägobeskrivning	Ägofigurans nummer
1	2	3	4	5	6
				<i>översikt</i>	
				<i>impediment</i>	<i>17</i>
				<i>äker, mylla på lera</i>	<i>18</i>
				<i>" " "</i>	<i>19</i>
				<i>" " "</i>	<i>20</i>
				<i>" " "</i>	<i>21</i>
				<i>impediment</i>	<i>22</i>
				<i>äker, mylla på lera</i>	<i>23</i>
				<i>impediment</i>	<i>24</i>
				<i>"</i>	<i>25</i>
				<i>äker, mylla på lera</i>	<i>26</i>
				<i>" " "</i>	<i>27</i>
				<i>impediment</i>	<i>28</i>
				<i>äker, mylla på lera</i>	<i>29</i>
				<i>" " "</i>	<i>30</i>
				<i>äng " "</i>	<i>31</i>
				<i>" " "</i>	<i>32</i>
				<i>äker " "</i>	<i>33</i>
				<i>" " "</i>	<i>34</i>
				<i>" " "</i>	<i>35</i>
				<i>" " "</i>	<i>36</i>
				<i>äng " "</i>	<i>37</i>
				<i>väg</i>	<i>38</i>
				<i>impf</i>	
				<u><i>Summa</i></u>	

A r e a l								Nuvarande värde			Blivande värde			Förbättringsvärde		
Åker		Äng och odlingsmark		Annan duglig mark		Impediment och högl. mark		pr har	pr ägofigur		pr har	pr ägofigur		pr har	pr ägofigur	
Har	ar	Har	ar	Har	ar	Har	ar	Kr.	Kr.	öre	Kr.	kr.	öre	kr.	kr.	öre
7	8		9		10			11	12		13	14		15	16	
		0 21.0				0 13.5			33	60		42	-		8	40
						0 08.0										
1	22.0							840	1024	80	1400	1708	-	560	683	20
0	78.5							840	659	40	1400	1099	-	560	439	60
1	12.5							840	945	-	1400	1575	-	560	630	-
0	80.0							840	672	-	1400	1120	-	560	448	-
						0 01.5										
0	81.0							980	793	80	1400	1134	-	420	340	20
						0 04.5										
						0 03.5										
0	61.5							1120	688	80	1400	861	-	280	172	20
0	42.0							980	411	60	1400	588	-	420	176	40
						0 25.5										
0	14.0							1120	156	80	1400	196	-	280	39	20
0	28.5							840	299	40	1400	399	-	560	159	60
		0 08.0						180	14	40	200	16	-	20	1	60
		0 10.5						180	18	90	200	21	-	20	2	10
1	15.0							840	966	-	1400	1610	-	560	644	-
0	87.5							840	735	-	1400	1225	-	560	490	-
0	54.5							840	457	80	1400	763	-	560	305	20
0	91.0							700	637	-	1400	1274	-	700	637	-
		0 40.0						160	64	-	200	80	-	40	16	-
						0 07.5										
9	68.0	0 79.5				0 64.0			8518	30		13711	-		5192	70

Hemmanstal	Registernummer	Littera å kartan	<u>Socken</u> , by och hemman	Delägares namn, hemvist m. m. samt ägobeskrivning	Ägofigurs nummer
1	2	3	4	5	6
23/496 ant. 1/4	19 15 ⁸ 15 ²	A Ba Bb	<u>Sammandrag.</u> <u>Fästets socken</u> Skrymby Björby Sv	J. A. Sundberg Sone. Knut Almqvist <u>Samma</u>	

A r e a l								Nuvarande värde			Blivande värde			Förbättringsvärde			
Åker		Äng och odlingsmark		Annan duglig mark		Impediment och högl. mark		pr har	pr ägofigur		pr har	pr ägofigur		pr har	pr ägofigur		
Har	ar	Har	ar	Har	är	Har	ar	Kr.	Kr.	öre	Kr.	kr.	öre	kr.	kr.	öre	
7		8		9		10		11		12		13		14		15	
		</															

Hemmanstal	Registernummer	Littera å kartan	Söcken, by och hemman	Delägares namn, hemvist m. m. samt ägobeskrivning	Ägofigurs nummer
1	2	3	4	5	6

Kostnadsförslag

"Bilförky Skrymarna dikningsföretag 1937"

224

Läge	Längd m.	Arbete, jordmån m. m.	Antal	à pris	Kostnad		Summa	
					Kr.	öre	Kr.	öre
1	2	3	4	5	6	7		
1+00-11+80	1080	<u>Dikesuträcker A-B.</u>						
1+00-2+50	150	Upprensning av öppet dike	150 ^v	1.-		150 -	✓	
2+50-8+84	634	15" cementrör	634 ^v	3.50	2219 -		✓	
8+84-10+90	206	12" "	206 ^v	2.50	515 -		✓	
10+90-11+80	90	10" "	90 ^v	2.-	<u>180 -</u>	2914 -	✓	
2+50-5+05	298	Sohaktning för täkt ledning, rörens läggning, dikesjordens återfyllning m.m.	255 ^v	1.60	408 -		✓	
5+05-8+84	379	d:o	379 ^v	2.70	1023 30		✓	
8+84-10+90	206	d:o	206 ^v	2.50	515 -		✓	
10+90-11+80	90	d:o	90 ^v	2.40	<u>216 -</u>	2162 30	✓	
2+50		Dikesögga	1 ⁹²⁶	50.-		50 -	✓	
5+05, 6+60, 7+52 8+84, 10+90, 11+80		Intagningsbrunnar av betong, inre diam. 0.7 m.	6 ^v	40.-		240 -	✓	
		För oförutsedda fall, arbetets tillägn m.m. tillägges o:a 10 %				551 70	✓	
		<u>Summa</u>				<u>6070 -</u>	✓	
Torsebro den 7 juni 1937. Lennart Holmström Statens lantbruksingenjör.								

[illegible]

Torsholm den 7 juni 1937
 Lemnart Holmskräm
 Skatens Landbruksingenjör
 Waf Pernern. Wille. Pers.

U T L Å T A N D E

avgivet vid syneförrättning enligt vattenlagen angående dikning inom

Bjärlov och Skrynarp i Pärlovs socken av Kristianstads län.

1:o. Företaget, som avser torrläggning av åker är enligt synemännens förmenande att hänföra till dikning. Mot företagets utförande på sätt i detta utlåtande närmare angives finnas enligt synemännens förmenande ej något laga hinder.

2:o. Sökande till företaget äro:

J.A. Lundberg för Skrynarp 1⁹ och Bjärlov 15⁸

Knut Almgren för Bjärlov 15²

Företagets utsträckning är beroende av sökandenas yrkanden och förefintliga fallförhållanden och omfattar syneförrättningen i anledning härav den dikessträcka, som å hithörande plankarta är utmärkt med röd linje och bokstäverna A-B.

3:o. Den vattenskadade mark, som av företaget tillskyndas bätnad är avfattad å hithörande plankarta. Såsom betalningsskyldig till företaget anses all mark, vars torrläggning till 1.2 meters djup är beroende av dikningen och som genom denna vinner möjlighet till förbättrad torrläggning, d.v.s. all mark, belägen under en kurva, avvägd till 1.2 meters höjd över vanligt medelvattenstånd i diket med tillägg för behöfvlig höjdskillnad mellan detta vattenstånd och eventuella täckdikessögar samt för fall åt sidorna mot diket räknat, vilket fall beräknats lika med markytans, dock ej överstigande 1.5:1000.

410. Den i föreliggande fall uppkommande båtnaden består i höjning av jordens elstringsförmåga.

Enär jordägarnas deltagningsskyldighet i företaget är beroende av den värdeförändring, som tilläknas jorden genom företagets utförande, har denna värdeförändring måst utränas. För detta ändamål hava synemännen åsatt varje ägofigur ett värde, som i kronor uttrycker jordens värde efter företagets utförande.

Vid denna värdering har hänsyn tagits till jordens naturliga beskaffenhet såväl till matjord som alv samt till dess belägenhet men ej till jordens mer eller mindre goda brukning och därav uppkommande större eller mindre växtkraft.

Jordens värde före företagets utförande anse synemännen vara i det stora hela en produkt av dess värde i fullt torrlagt skick och den större eller mindre grad av försumpning jorden lider av. Jord, som ligger i jämnhöjd med eller under den försumpande vattenytan, har grad 0.0; anse sålunda för närvarande sakna värde. Jord, som ligger i jämnhöjd med eller högre än kurvan för den vattenskadade marken, har grad 1.0; d.v.s. dess värde före och efter företagets utförande sammanfalla.

Höjdskillnaden mellan den försumpande vattenytan och kurvan delas i tio höjdgrader med emellan lika höjdskillnad. Varje ägofigurernas höjdläge motsvaras alltså av en viss försumpningsgrad. Den är uträknad för varje figurs medelhöjd. Genom reduktion av ägofigurernas blivande värde med denna för varje ägofigur uträknade grad

erhålles ågofigurens nuvarande värde. Skillnaden mellan dessa två värden motsvarar den genom företagets utförande uppkommande förbättringen. Denna är uträknad för varje ågolott och återfinnes i värderingslängdens kolumner 15 och 16.

5:o. För att den beräknade jordförbättringen skall kunna ernås måste dikningsarbetet verkställas i full överensstämmelse med förelaget, som är upprättat med hänsyn tagen till framrinnande vattenmängd, markens lutningsförhållanden, dikningsarbetenas ändamål m.m.

Nederbördsområdet är direkt inlätt och utgör:

i punkt	6+60	41 hektar
	7+52	36 "
	10+90	21 "
	3	15 "

På sökandenas yrkanden och med stöd av bestämmelserna i vattenlägens kap. 7 § 4 bestämma synemännen, att diket skall göras tåkt.

Vid bestämmandet av rördimensionerna hava synemännen utgått från en största avrinning av 1.0 sekundliter pr hektar.

För övrigt hänvisas till plan-, profil- och sektionsritningarna samt till kostnadsförslaget.

6:o. Brobyggnader förekomma ej. Företaget berör ej allmän väg.

7:o. Skadas växande gröda på grund av företagets utförande, skall skadan värderas av två skiftesgodemän och ersättningen gäl-

des som annan företaget rörande kostnad.

810. Terrällgningesamfälligheten skall utgöra en avdelning och till grund för fördelning av samtliga med företaget förenade kostnader av vad slag de vara må skall läggas de båtnadsvärden, som finnas angivna i värderingelängdens kolumner 15 och 16. I kostnadsfördelningelängden finnes med iakttagande härav angivet vars och ens deltagningsskyldighet i förbättringsvärde och procenttal samt den kostnad, som i enlighet med det upprättade kostnadsförslaget åligger varje sakägare.

910. Företaget skall benämnas: "Björlov-Skrvarens dikningsföretag 1937".

Arbetet skall försäljas på offentlig auktion eller genom infördrande av anbud samt till entreprenör, som kan av statens lantbruksingenjör i länet godkännas.

1010. Beträffande arbetet för övrigt stadga synemännens:

att innan arbetet påbörjas skall denna syneförrättning hava vunnit laga kraft;

att arbetet skall vara fullbordat inom utgången av år 1938;

att arbetet skall anses lagligen avslutat, då godkännande avsyningsbevis lämnats av statens lantbruksingenjör eller den han i sitt ställe sätter och detta bevis blivit å gemensamt sammanträde för delägarna uppläst;

att arbetet skall utföras i full överensstämmelse med det upprättade förslaget, dock att mindre ändringar, som under arbetets utförande kunna visa sig lämpliga beträffande dikes läge och annat, som ej inverkar minskande på terrällgningens djup eller på avrinningen och varom berörda sakägare äro eniga, må efter hörande av statens lantbruksingenjör och efter

hans skriftliga medgivande företagas;

att cementrören skola gjutas av svensk cement, att de skola godkännas av statens lantbruksingenjör eller dennes ombud innan de nedläggas och att deras läge skall kontrolleras av statens lantbruksingenjör eller dennes ombud innan de hälljas;

att den, som åtagit sig arbetet ej må erhålla slutlikvid förrän arbetet i sin helhet godkännts av statens lantbruksingenjör eller den han i sitt ställe sätter.

11:o. Rensning av brunnar och öga skall ske minst två gånger årligen och så ofta behovet det påkallar. Koppling direkt till rörsträng förbjudes såvida ej statens lantbruksingenjör därtill givit sitt skriftliga medgivande.

12:o. Kostnaderna för denna synförrättning skola vid förrättningens avslutande gäldas av sökandena och fördelas dememellan efter del i företaget.

13:o. Är någon missnöjd med åtgärd eller beslut under denna synförrättning eller med detta synsmännens utlåtande ingive inom sextio dagar från den dag förrättningen förklarats avslutad sina till ^{vattendomstol} Söderbygdens i Stockholm ställda besvär. I besvären skola fullständigt upptagas klagandens alla påståenden och skälen därför och skola vid besvären fogas de handlingar. Klaganden vill åberopa till stöd för ändringsökandet. Besvären skola ingivas i tre exemplar.

Torsebro den 7 juni 1937.

Lennart Holmström

Statens lantbruksingenjör.

Olof Persson

Wilh. Roos

Phil. 7.

Earl

socken och ... *Trustad*

län,

övriga *regalark*
blad

År och månad	Dag	A r b e t e		An- tal	å kr.				
1	2	3		4	5	6		7	
						Kr.	öre	Kr.	öre
		Kallelser och kungörelser, § 5,	st.	4	0,50			2	-
		Ägomätning: i skala 1: 4000, §§ 6—10							
		a) för mätningsområdets gränser enl. tariff I,							
		1) i åker, raklinje	km.		1,50				
		krokinje	"	34	3,00	10	20		
		i annan mark, raklinje	"		3,00				
		krokinje	"		6,00				
		2) för strandsträckor utefter sjö o. vattendrag med bredd över 15 m.							
		i åker, raklinje	km.		3,00				
		krokinje	"		5,00				
		i annan mark, raklinje	"		5,00				
		krokinje	"		11,00				
		3) för strandsträckor utefter mindre vattendrag, bredd 10—15 meter							
		i åker, raklinje	"		1,00				
		krokinje	"		2,00				
		i annan mark, raklinje	"		2,00				
		krokinje	"		5,00				
		b) för mätningsområdets olika ägoslag, ägofigurer och areal enl. tariff II							
		åker, medelareal	7/11 ar	st.	20	0,36	7	20	
				har	142	0,54	7	66	
		äng och odlingsmark, medelareal	22 ar	st.	9	0,14	1	26	
				har	1985	0,14	1	46	
		annan mark och impediment, medelareal	6 ar	st.	12	0,05		60	
				har	0145	0,78		58	
		Tillägg för mätning i skala 1:							
		c) för vattenavlopp enl. tariff III med en medelbredd av $\begin{matrix} >15 \\ 10-15 \\ <10 \end{matrix}$ m.							
		i åker o. d., raklinje	km.						
		krokinje	"						
		i annan mark, raklinje	"						
		krokinje	"						
		d) för textning, skala o. d., 1:sta regalarcket bladet				4	-		
		övriga regalarck blad						32	96
		Överföres						34	96

1	2	3	4	5	6	7
1999		Överfört				34 96
20/4 - 22/4		Avvägning:				
		a) avvägning, längdmätning o. d., § 46, mom. 4	1	12,00	12	-
		b) ytaavvägning, § 11, mom. 1, tariff IV				
		i öppen mark, medelantal punkter pr har	16 18	150	8	09
		avvägda punkter st.	118	003	9	54
		i annan mark, medelantal punkter pr har				
		avvägda punkter st.				
		c) begränsningskurva, § 11, mom. 2:				
		i öppen mark km.		2,00		
		i annan mark "		5,00		23 68
		Arealuträkning, § 13, tariff V, medelareal 4/ ar, ...	4/	005	2	05
		 har 16 93 010			1	69
		Ägobeskrivning, § 14, ägofigurer	4/	0,04		1 64
		Markvärdering:				
		a) uppskattning och värdering, § 46, mom. 5		12,00		
		b) gradtabell eller kurva, § 16, mom. 1,				
		för första kilometern av avlopps längd km.			4	-
		för övriga kilometer st.		1,50		
		c) uträkning därmed av värde pr ytenhet, § 16, mom 2, värdetal st.	58	0,06	3	48
		d) uträkning av förbättring eller försämring, § 17 ägofigurer	29	0,12	3	48
		Längdprofil, § 19 längdskala 1: 4000				
		a) uppritning enl. tariff VI, 1) endast markyta km.	1/1	3,50	3	85
		2) befintligt avlopp ell. vall				
		Tvärsektioner §§ 21 och 22 i skala 1:100,				
		vid uppritning av endast befintlig eller ny sektion st.				
		"				
		vid uppritning av såväl befintlig som ny sektion	2		50	
		"				
		"				
		Antal profil- och sektionsritningar	1	3,00	3	-
		Hydrografisk utredning, §§ 23 och 48, grundbelopp			2	-
		för vattenområdets areal km. ²		0,02		
"	"	dagar 1/2		12,00	6	-
		Dimensionsberäkning, § 24				
		a) för öppet avlopp, utan särskild beräkning km.		3,50		
		tillägg för särskild beräkning av dimensionerna		1,00		
		" " våta sektionsarean vid h. v. y. 0,50 kr. pr m ²				
		nämligen m ² sektion på				
		" " "				
		" " "				
		" " "				
		b) täckt ledning, 1) inre diameter intill 20 cm.		6,00		
		2) " " över 20 "	1/1	10,00	11	-
		Inritning å kartan av avlopp och vallar, § 26 grundbelopp			1	
		tillägg för varje cm. verkligt mått å kartan cm.	27	0,03	81	1 81
		Överföres				103 09

1	2	3	4	5	6	7
		Överfört				103 09
		Arbetsbeskrivning, § 27, 1:sta sidan			3 —	
		tillägg för övriga sidor st.		2,00		
		Kostnadsberäkning, § 28, a) nyanläggning km.		2,50		
		därjämte 25 öre pr m ² av våta sektionensarean vid h. v. y. nämligen m ² sektion på "				
		b) vid förändring av befintligt avlopp "	1/1	4,00	4 40	
		därjämte 50 öre pr m ² av våta sektionensarean vid h. v. y. lika som tillägget för dimensionsberäkningar				
		c) av kostnadsförslagets slutsumma 0,1 0/0 (broar och vallar inberäknade)			6 07	10 47
		Förslag till invallning, § 29				
		a) Konstruktion och dimensionering av vallar			6 —	
		b) Inläggning av vallkrön km.		0,50		
		c) Upprättning av tvärsektioner st.		0,25		
		d) Kostnadsberäkning km.		3,00		
		§ 46 Förslag till pumpstation dagar		12,00		
		Förslag till bro och trumbyggnad, §§ 33—35 och 38				
		Antal särskilda ritningar		3,-		
		Dimensionsberäkning		8,00		
		Ritarbete				
		för särskilt konstruerat landfäste st.		4,00		
		Kostnadsberäkning				
		för särskilt konstruerade landfästen st.		4,00		
		Grundförstärkning m ²		0,10		
		Införande av höjdsiffror å plankartan, § 39		0,01		1 18
		Översiktskarta § 41				
		Ersättningslängd, § 42, grundbelopp			1 50	
		antal ersättningar st.		0,25		
		Kostnadsfördelning, § 43, grundbelopp			2 —	
		antal fastigheter st.	3	0,30	90	
		tillägg för fastigheter i olika avdelningar "		0,20		2 90
		Utlåtande och betänkande, § 45 sid.	6	3,00		18 —
		Sammanträden och upprättande av protokoll, § 46 mom. 1, dagar	1	12,00		12 —
		Särskild utredning, § 46, mom. 2 dagar		12,00		
		Utredning å länets lantmäterikontor rörande fastighetsgränser, jordregisternummer o. d., § 46, mom. 15 dagar	1/4	12,00		3 —
		Förslag enl. § 46 mom. 15, brunn "	1/4	12,00		3 —
		utlopp för täckt ledning "	1/4	12,00		3 —
		slanficka "		12,00		
		Lösen för:				
		Kopia av plankartan, § 51				
		1 a) 1:sta regalarket bladet			7 —	
		övriga regalark blad				
		b) efter kartans skala och ägofigurernas medelareal, tariff VII, skalan 1: 4000, medelareal 4/ ar ägofigurer st.	4/	0,07	2 87	
		har 16,93 0,14			2 37	
		Överföres			12 24	

1	2	3	4	5	6	7
		Överfört			12 24	
		höjning för handkopia å ritpapper, 25 0/0			1 31	
		3) insättning av höjdlägestal st. 118	0,02		2 36	
		" " kanaler och diken, grundbelopp			1 75	
		tillägg för varje cm. verkligt mått å kartan, cm. 27	0,05		1 35	19 01
		Kopia av profil-, sektions-, bro och trumritningar, § 54,				
		1) enligt tariff VIII, endast markyta km.				
		befintligt vattendrag el. vall "				
		nytt avlopp el. vall "				
		ändring av befintligt avlopp "	11	6-	6 60	
		2) tvärsektioner, originalritningens belopp			50	
		3) broar och trummor, " "				
		4) för varje med rubrik, skalor o. d. försett blad st.		3,00		7 10
		nedsättning för kopia å kalkerväv 25 0/0				
		Kopia av annan ritning, § 46, pumpstation, dagar		12,00		
		brunn, rörutlopp och slamficka "	1/3	12,00		4 -
		Avskrift av synehandlingarna, § 55 sid. 22	0,55			12 10
		Översiktskarta i d:o, § 41				
		Summa kronor				42 21
		Övriga förrättningskostnader,				
		Lösen av förordnandet jämte kommissionärsarvode			8 -	
		Annonskostnader ang. sammanträden				
		Inbindning av förrättningshandlingar o. uppklistring av ritningar			2 -	10 -
		Arvode till biträdande förrättningsmannen				19 60
		Ersättning till gode männen enligt egna räkningar				20 -
		Kostnader för hantlangning, materialier o. d.				
		Summa kronor				49 60
		Sammandrag.				
		Förrättningsmannens arvode				156 64
		Lösen för kopior och avskrifter				42 21
		Övriga förrättningskostnader				49 60
		Summa kronor				248 45

Den, som icke åtnöjes med denna räkning, äger att inom tre månader från nedanstående dag klander därå anställa genom stämning till Olav Göringe häradsrätt.

Bojars den 7 juni 1937

Svenner Holmström
Statens lantbruksingenjör.

Att sakägarna erhållit en med denna lika lydande räkning betyga:

Förestående avskrift av synpro-
tokoll med bilagor / -ävidimeras.

Svenner Holmström

Kronor

kvitteras:

den

19

gr. 90.00

113

366

38

L

1*0894

DIARIE Nr 10013

K. LANTBRUKSSTYRELSEN

14 JUN. 1938

KONTRAKT.

Sedan Kungl. Maj:t den

6 maj 1938

för

"Bjärlöv Skrynarps dikningsföretag 1937" i Färlövs socken av

KRISTIANSTADS LÄN

2 handb. 1 pite.

under föreskrift, dels att understödstagare skall vara skyldig underkasta sig den granskning från Riksdagens revisorers sida rörande statsunderstödet användning, som Kungl. Maj:t kan komma att föreskriva, dels ock att vid sådana betongarbeten, som kunna ifrågakomma vid företaget, material av inhemsk tillverkning bör användas, då icke särskilda omständigheter till annat föranleda, beviljat *dels* ett *lån* av tretusenfemhundraåttio (3.580)

kronor att utgå från *statens avdikningslånefond*

och *dels* ett *statsbidrag* utan återbetalningsskyldighet av tvåtusenåttahundratio (2.810)

kronor att utgå från *statens avdikningsanslag*,

ävensom fastställt en av statens lantbruksingenjör L. Holmström

vid syneförrättning år 1937 upprättad arbetsplan med därtill hörande kostnadsförslag,

h~~a~~ undertecknad, som av vederbörande intressenter utsetts till ~~styrelse~~ förtroende-

man för företaget, _____ med

Kungl. Lantbruksstyrelsen, å Kungl. Maj:ts och Kronans vägnar, avslutat följande kontrakt,

varigenom ~~vi~~ jag för egen del samt å vederbörande intressenters i företaget vägnar åtag~~as~~

och förbind~~as~~ oss mig.

1:o) att utföra företaget i noggrann överensstämmelse med den av Kungl. Maj:t fastställda arbetsplanen med de eventuella ändringar däri, varom vederbörande myndighet må efter framställning besluta,

att fullborda arbetet till den 1 september 1939,

att vid företagets utförande iakttaga de föreskrifter, som av Kungl. Maj:t eller Lantbruksstyrelsen må hava meddelats,

att bestrida vad utöver beviljade statsmedel kan erfordras för företagets fullbordande,

att gälda vederbörande förrättningsman tillkommande gottgörelse enligt taxa även i fråga om av Lantbruksstyrelsen beordrad avsyning av företaget,

att, när sådant av Lantbruksstyrelsen påfordras, företaget behörigen verifierade räkenskaper över de med företaget förenade utgifterna ävensom att, därest det skulle visa sig, att torrlägningskostnad, varför statsmedel beviljats, beräknats till högre belopp än den verkliga kostnaden, efter föreskrift av Lantbruksstyrelsen vidkännas motsvarande minskning av lånet och statsbidraget,

att underhålla det utförda arbetet, intill dess sådan underhållsskyldighet kan varda andra i laga ordning ålagd eller vederbörande från underhållsskyldigheten befriats, samt

att vid arbetets utförande ävensom i fråga om underhållsskyldighetens fullgörande underkasta ~~oss~~ mig Lantbruksstyrelsens inseende och kontroll;

2:o) att för tjänsteman, som av Lantbruksstyrelsen eller Väg- och Vattenbyggnadsstyrelsen förordnas att verkställa besiktning eller avsyning av arbetet eller inspektion av underhållsarbetet, tillhandahålla den för företaget fastställda arbetsplanen med därtill hörande handlingar och ritningar;

3:o) att i händelse avvikelse utan därtill i vederbörlig ordning erhållet tillstånd skett från den fastställda arbetsplanen, eller arbetet icke blivit fullbordat inom därför bestämd tid och Lantbruksstyrelsen ej heller meddelat anstånd med dess utförande, eller Kungl. Statskontoret skulle finna den säkerhet, som blivit ställd för till Statskontoret avgiven skuldförbindelse angående lånets återbetalning, icke vidare nöjaktig, och ny säkerhet, som av Statskontoret godkännes, icke varder inom bestämd tid avlämnad, eller den bestämda annuiteten icke varder i behörig tid erlagd, låta det ankomma på Kungl. Maj:t att inställa all vidare utbetalning av statsmedlen samt att återfordra vad därav uppburits, beträffande lånet dock endast därest icke beslut om detsammans återbetalning och fördelning blivit meddelat, att inom viss angiven tid på en gång eller efter hand inbetalas, lånemedlen till Statskontoret och bidragsmedlen till Lantbruksstyrelsen, ävensom att å sålunda lyftade och återburna medel erlägga fem procent årlig ränta från lyftningsdagen till dess återbetalning sker;

4:o) att ifråga om tid för lyftande av statsmedlen i mån av arbetets fortgång låta gälla vad Lantbruksstyrelsen därutinnan bestämmer, och skall, därest icke Kungl. Maj:t med avseende å särskilda förhållanden prövar skäligt annorlunda förordna, någon del av lånet innestå i Statskontoret och någon del av statsbidraget innestå i Lantbruksstyrelsen intill dess arbetet blivit vederbörligen avsynat och av Lantbruksstyrelsen godkänt;

5:o) att vid avslutandet av detta kontrakt för förvaring i Lantbruksstyrelsens arkiv till Styrelsen överlämna bestyrkt avskrift och kopia av de till den fastställda arbetsplanen hörande handlingar och ritningar, ävensom att, innan sista delen av statsmedlen lyftes, till Lantbruksstyrelsen överlämna fullständig beskrivning jämte ritning över sådan avvikelse från den fastställda planen, vartill vederbörligt tillstånd meddelats;

6:o) att bestrida eller gottgöra alla kostnader av vad beskaffenhet de vara må, som i följd av erhållet lån föranledas för Statskontoret och i följd av erhållet statsbidrag föranledas för Lantbruksstyrelsen;

7:o) att för fullgörande av detta kontrakt ävensom, därest mot kontraktet brytes, för återbäring av lyftade statsmedel jämte därå upplupen ränta, ställa sådan säkerhet, som av Lantbruksstyrelsen godkännes;

8:o) att till Statskontoret avgiva med behörig borgen eller annan säkerhet försedd skuldförbindelse angående lånets återbetalning; samt

9:o) att fullgöra de övriga åtaganden, som enligt gällande författningar i ämnet åligga mottagare av ifrågavarande statsmedel.

Härav äro två lika lydande exemplar upprättade, av vilka vardera kontrahenten tagit ett.

Björlov den *30 maj* 1938.

Knut Almqvist

Att *lantbrukaren Knut Almqvist*
Björlov

i bägges vår närvaro egenhändigt undertecknat förestående kontrakt, intyga:

John Lundgren
Adress *Björlov*

Knut Almqvist
Adress *Björlov*

Med stöd av Kungl. brevet den 6 maj
1938 antager Kungl. Lantbruksstyrelsen,
å Kungl. Maj:ts och Kronans vägnar, detta
kontrakt.

Stockholm den 1 juli 1938.

På Kungl. Lantbruksstyrelsens vägnar

W. Smith

Vederbörandes uppmärksamhet fästes å bestämmelserna i 13 kap. 17 § vattenlagen, vari stadgas att, därest det framtida underhållet försummas, Konungens Befallningshavande eller annan myndighet Konungen bestämmer äger själv bota bristen på den försumliges bekostnad.

366
28

DIARIE Nr 10588
K. LANTBRUKSSTYRELSEN
22 JUN. 1938

Uppgift å verkliga kostnaderna för utförandet av "Bjärlöv
Skrynarps dikningsföretag 1937" enligt av företagets styresmän
förda, av mig granskade räkenskaper.

Synekostnader	248:45
Betänkande	78:33
Arbetskostnader	5500:-
Riksförsäkringspremie	70:87
Arbetskontroll	150:-
Styresmannens arvode och omkostnader	173:49
Ersättning för skadad gröda	150:-
Ränta å upplånat kapital	93:44
Summa kronor	6464:58

Kristianstad den 20 juni 1938.

Per Martin

Statens lantbruksingenjör.


ber. 6.336,78

6/5 38

Uppgift å de sökande av lån från Statens avdikningslåne-
fond till utförande av "Bjärlöv-Skrynarps dikningsföretag
1937" för vilka lån tillstyrkes.

Ansökan	Registra- nummer	Cellen	By- nummer	Ansökan
	Kristianstads län.			
	Bjälövs socken.			
23/496	1 ⁹ v	A	Skrynarp	J. A. Lundberg
avst.	15 ⁸ v	Ba	Bjälöv	" "
1/4	15 ² v	Bb	"	Knut Almgren

Kristianstad i dec. 1937.

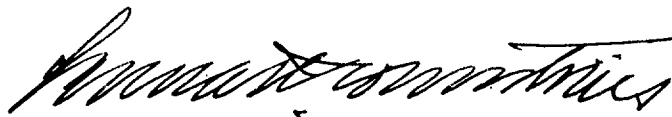

Statens lantbruksingenjör.

1938 den 1 juli

Uppgift jämlikt stadgandet i 1 §, 1 stycket, av lag om kronans för-
månsrätt för avdikningelån den 14 juni 1920 (nr 164).

Företagets namn: "Bjurlöv Skrynarpes dikningsföretag 1937" i Bjurlövs
socken av Kristianstads län.

Lån 3.580 kronor från statens avdikningelånefond enligt Kungl. Maj:ts
beslut den 6 maj 1938.

Lånet har beviljats för nedanstående, i utredningen angående dotter-
na upptagna fastigheter.

Socken, by och hemman	Mantal	Register- nummer	Ägare
<u>Bjurlövs socken.</u>			
Skrynarp	23/436	9	J. A. Lundberg
	avst.	1 2	
Bjurlöv	1/4	15 2	Donsarne
"	avst. 1/4	15	Ernst Almgren

Stockholm den 1 juli 1938.

På Kungl. Lantbrukstyrorelsens vägnar

Albert Smith

366
38
Godk. $\frac{1}{2}$ 1938

DIARIE Nr 10014
K. LANTBRUKSSTYRELSEN
14 JUN. 1938

Bevis

Över verkställd avsyning av torrlägningsföretag.

Företagets namn: Bjärlöv Skrynarps dikningsföretag 1937 i Färlövs socken av Kristianstads län.

Planen fastställd den 6 maj 1938.

Lån från statens avdikningslånefond 3.580 kronor.

Bidrag från statens avdikningsanslag 2.810 kronor.

Fastställdarbetstid till den 1 september 1939.

Kontrakt om företagets utförande antaget av sökandena.

Ordförande i företagets styrelse: lantbrukaren Knut Almgren, Mostana pr Bjärlöv.

Vid av förste assistenten Anders B. Andersson företagen avsyning har arbetet befunnits utfört i överensstämmelse med den fastställda planen, och tillstyrker jag dess godkännande.

Kristianstad den 11 juni 1938.

Anders B. Andersson
statens lantbruksingenjör.

