

Kopia

Förslag

till utdikning af vattenskadade marker

tillhörande No 1, 1/4 mtl.

Kräbbleboda

i Glimåkra socken, Östra Göinge härad och

Kristianstads län;

upprättadt år 1913 af

S. Sjöegren

Statens o. landbruksingenjör.

KONGL. VÄG- och VATTEN
BYGGNADSTYRELSENS
RITNINGSAKIV.

Sticket med originalritningen,
sätts på

J. Sjöegren

juristkonsulent

Hallaboda.



Kräbbleboda.

Genom Kungl. Maj:ts iadiga bref den
31 december 1913 fastställt till efterrättelse vid
arbetets utförande, med rättighet till ändring
enligt anteckning under kostnadsförslaget.
Stockholm den 30 april 1914.

Erik af Wijnblad

J. H. Wijnblad

Ägarens bro. 4" x 4"

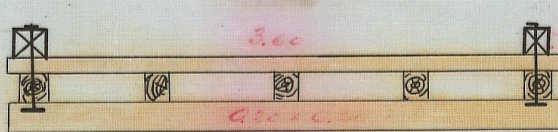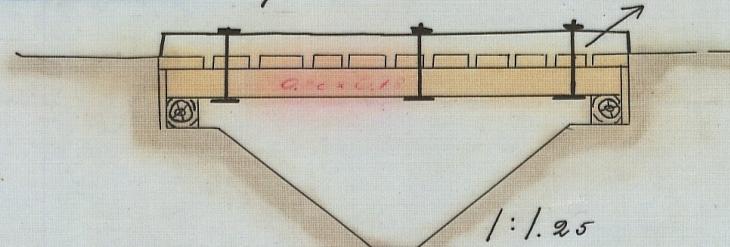






3/8" S
skruftvett

Area:

Kräbbleboda = 5.38 har.

Hallaboda = 0.80 "

Summa = 6.18 "

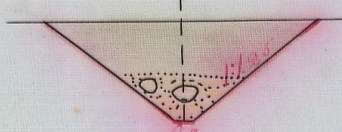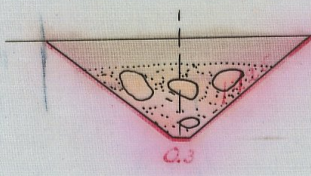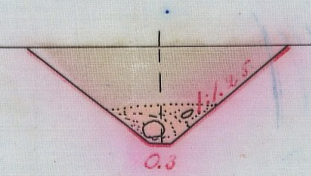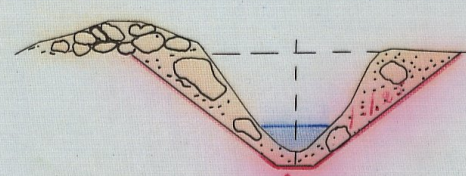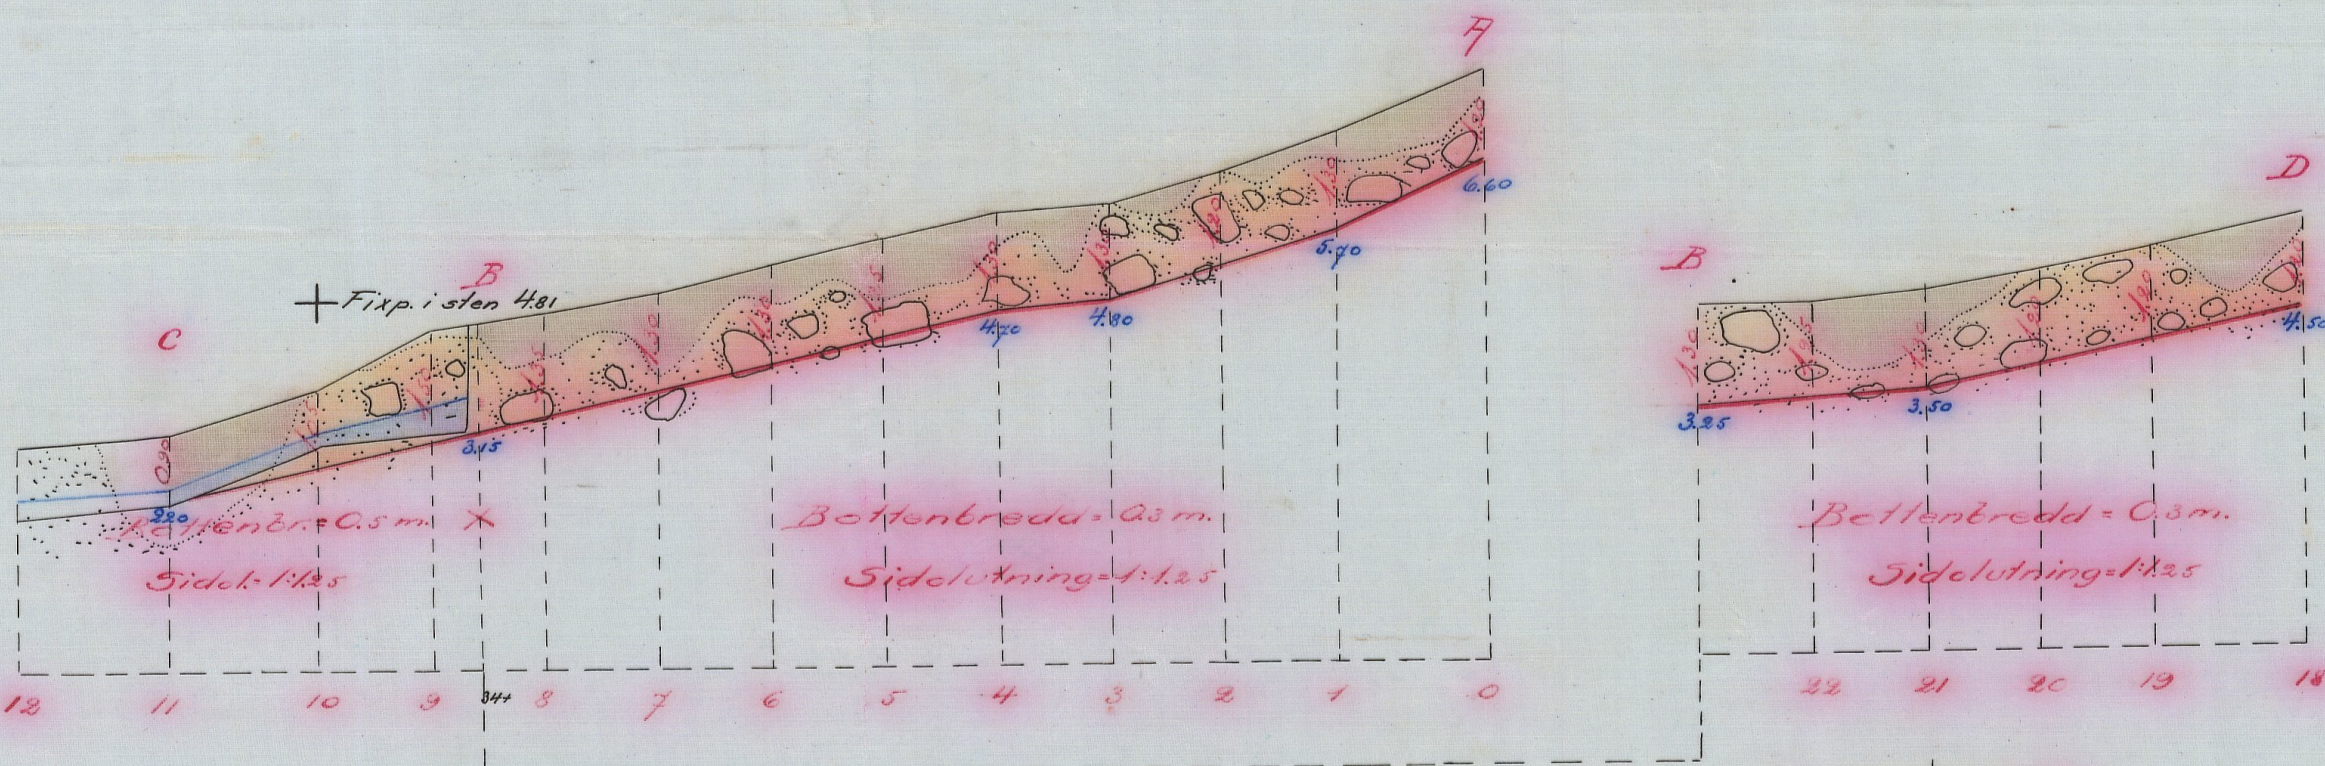

Höjd och sektions-skala 1:100.

Längd-skala 1:4000.

RITN. Nr 001

1*0091

1*0000

No 78 Kristianstads län

1*0091

No 78 Kristianstads län

1*0091

L

1.0091

4722/14

Tillhör den arbetsplan, som av Kungl. Maj:staden
31 december 1913 fastställts, med rättighet till ändring en-
ligt ansköning under kostnadsförslaget.

Stockholm den 30 april 1914.

Fridolf Wijnbladk.

F. H. Hillman.

880/14

Betänkande
och
förslag

4444/13.

till utdikning av vattenkadade marker
tillhörande N:1 1/4 mtl.

Kriäbbleboda.

i Glimåkra socken Östra Förlinge härad
och Kristianstads län.


1200-1

J

ÖFVERSIKTSKARTA

Skala 1:100.000.

Från Lohult.
Från Elmhult.
Från Lohult.

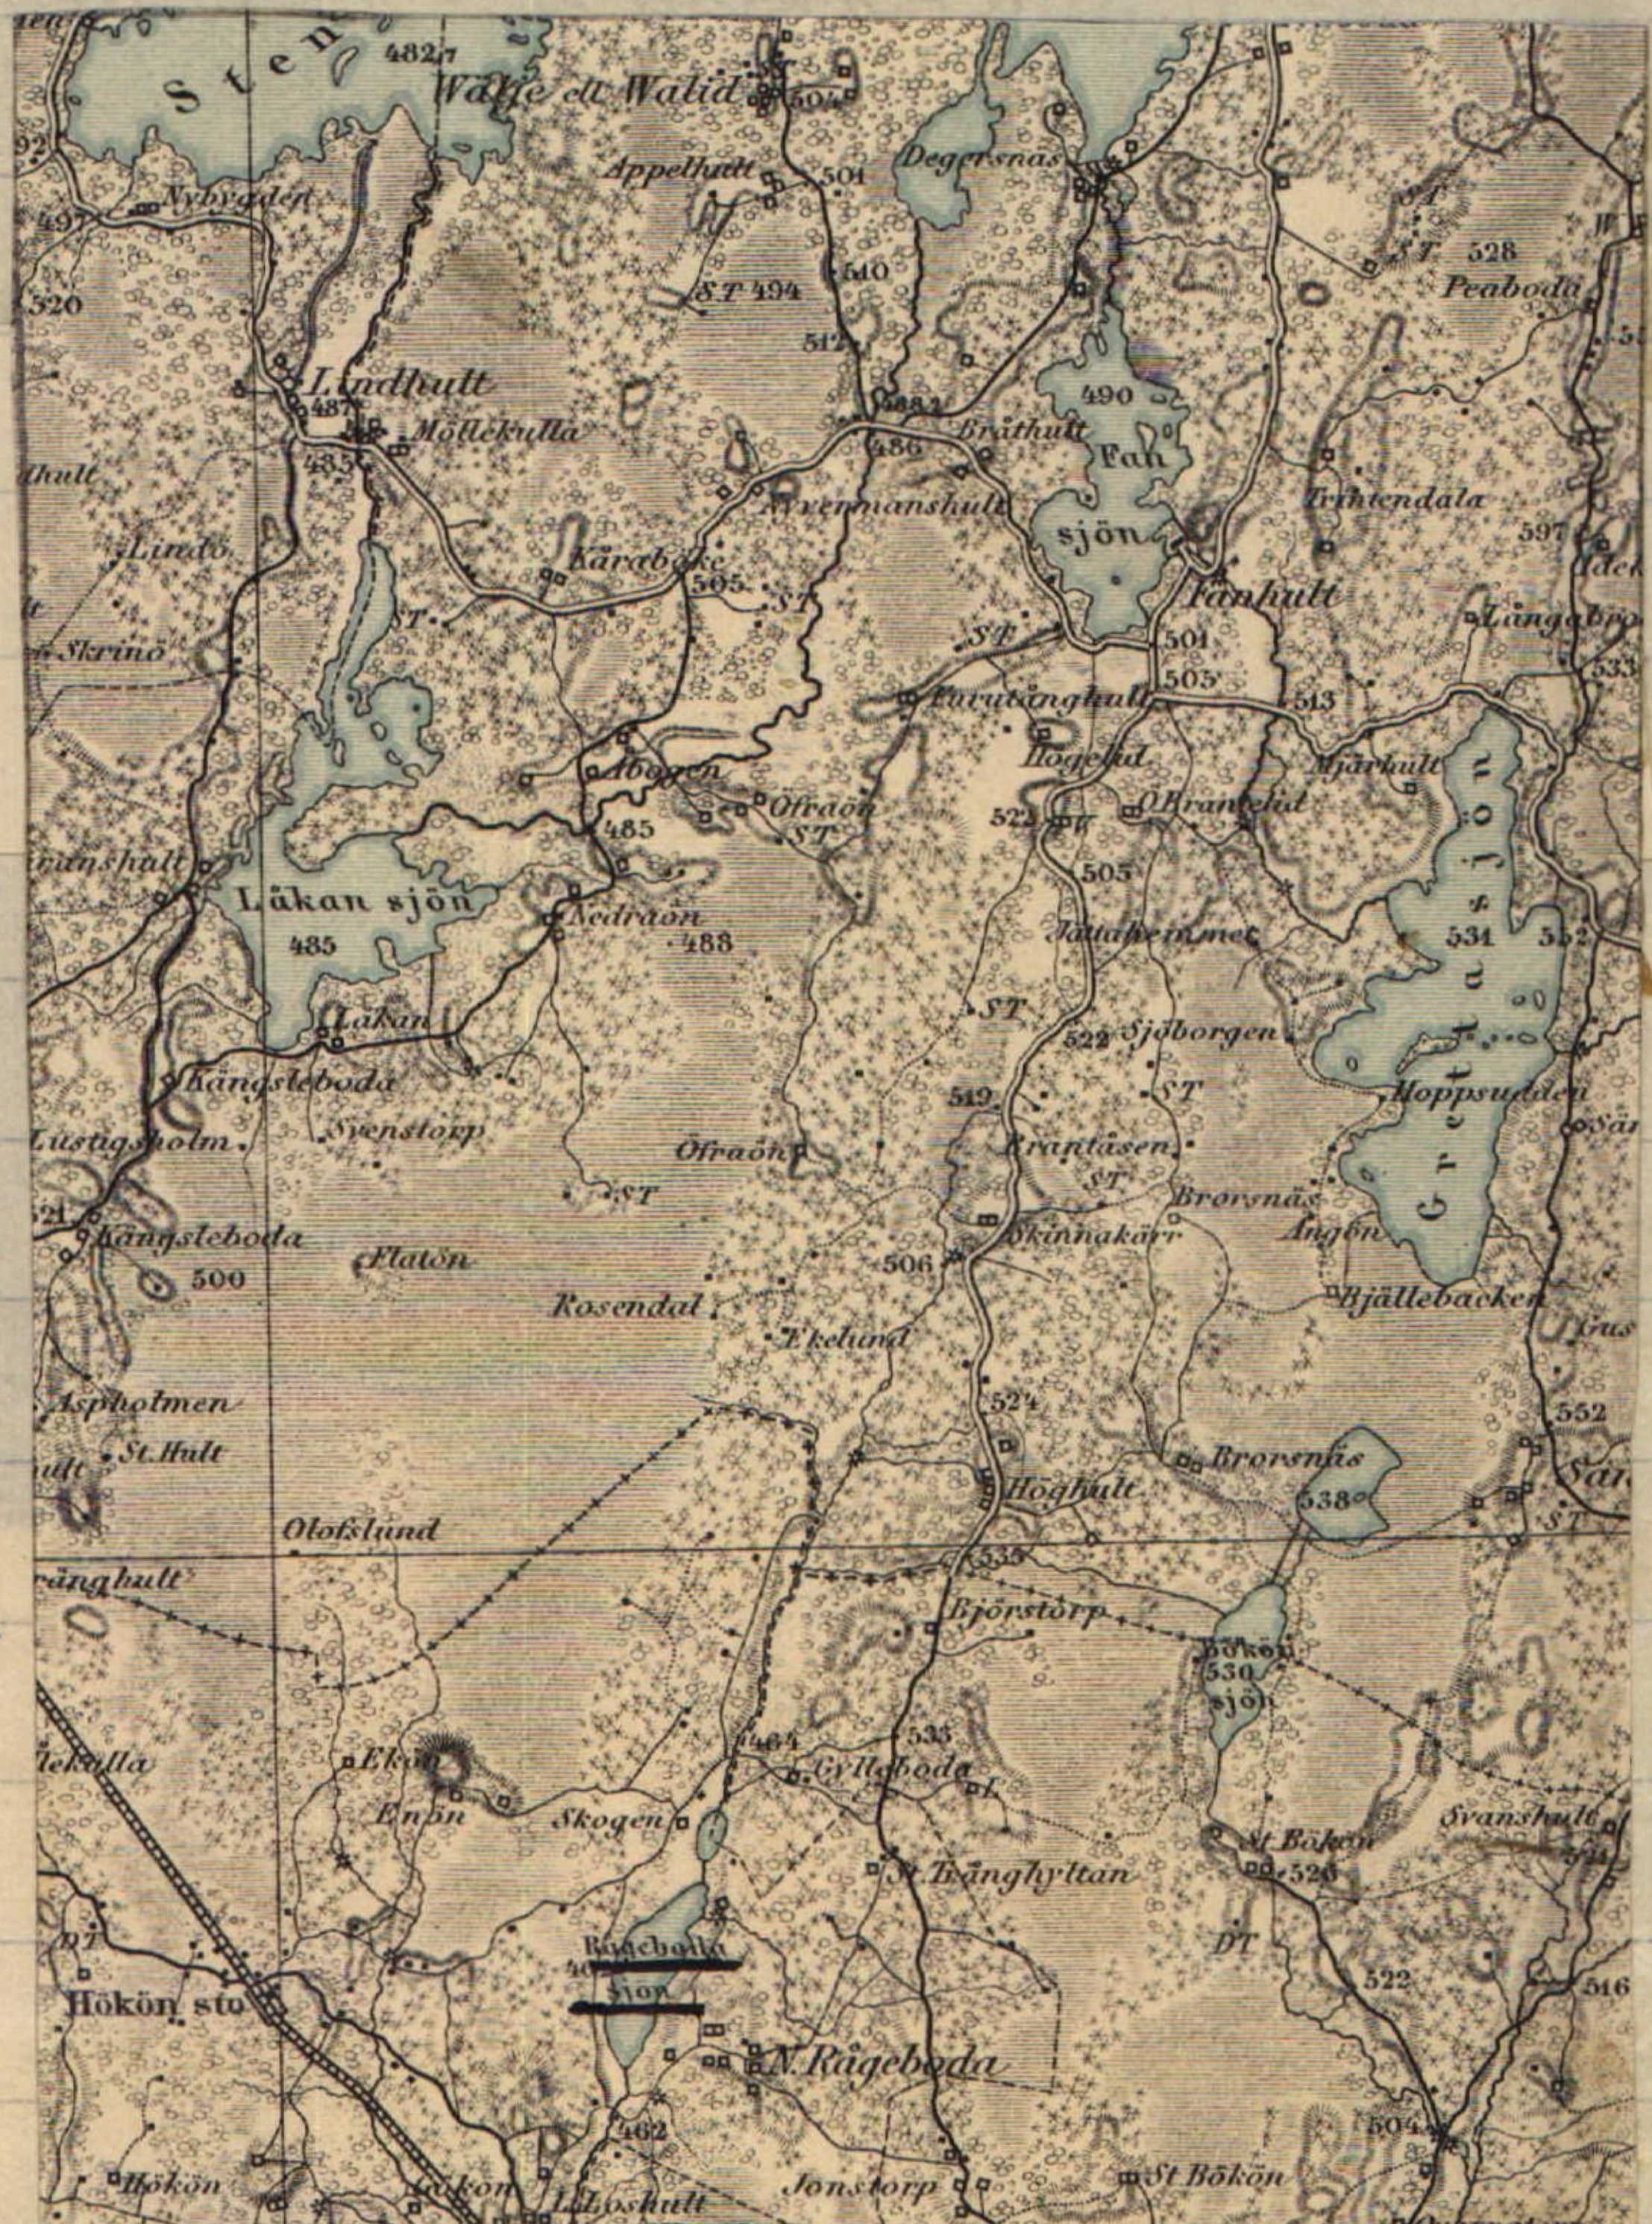

Gräfningsstabell

Stage	Avstånd	Qvarts	Bottenbredd	Ögryfdebred	Anmärkingar
1	Meter	3	4	5	6
<u>Abdelning A - B.</u>					
0		1,20	0,3	3,30	Lidolubning = 1:1.25
1	80	1,30	"	3,55	Bottenläge vid 0 = 6.60
2	60	1,20	"	3,30	" " 1 = 5,70
3	60	1,30	"	3,55	" " 3 = 4,80
4	60	1,30	"	3,55	" " 4 = 4,70
5	60	1,25	"	3,45	" " 8+34 = 3,15
6	60	1,30	"	3,55	
7	60	1,30	"	3,55	
8	60	1,35	"	3,70	
8+34	34	1,40	"	3,80	
$\Sigma_{ma} = 534$					
<u>Abdelning B - C.</u>					
8+34		1,40	0,5	4,00	Lidolubning = 1:1.25
9	26	1,50	"	4,25	Bottenläge vid 8+34 = 3,15
10	60	1,05	"	3,15	" " 11 = 2,20
11	80	0,90	"	2,75	
$\Sigma_{ma} = 166$					
<u>Abdelning B - D.</u>					
18		1,20	0,3	3,30	Lidolubning = 1:1.25
19	80	1,20		3,30	Bottenläge vid 18 = 4.50
20	60	1,20		3,30	20 = 3.50
$\Sigma_{ma} = 140$					
8+34 = 3.25					

1	2	3	4	5	6
$\tilde{Q}_{prof}/40$					
2/1	60	1.30	0.3	3.55	En ågavägsbro enligt ritning.
2.2	60	1.95	.	3.45	
8+34	60	1.30	.	3.55	
$\tilde{Q}_{ma} = 390$					

Vid arbetets utförande iaktages,
att den uyrkastade dikesjorden
ej lägges närmare dikekan kant
än 1.0 m., att jordvallen erhåller
minst samma sidolutning som
diket och att den genomgrävas
i alla svackor och vid tillstötande
diken. ~

Angelholm den 25 juni 1913
J. Sjögren
Statens t. f. landbruksingeniör.

Betänkande

På grund av ansökan av August Bengtsson, ägare till hemmanet N:1 1/4 mtl. Kråbbleboda, och efter förordnande av Kungl. Landtbruksstyrelsen har undertecknad verkställt undersökning för utdikning av marker tillhörande sökandes hemman, och får jag angående det nu yvriättade här bilagda förslaget meddela följande:

Läge.

Utdikningsområdet är beläget intill Kristianstad - Elmhults järnväg 2 $\frac{1}{2}$ 3 kilometer söder om Kråbbleboda järnvägsstation.

Jordmån och växtlighet.

Det område, som föreslagits till utdikning, är en sidavallsäng, hvars jordmån utgöres av relativt grund, väl förmutnad mull- och dyjord. Växtligheten utgöres av hvarjehanda gräs, halvgräs och örter samt av björk och albuskar.

Vattenmängd och dimensioner.

Området försurnas av från närliggande höjder och mossar tillströmmande vatten, som emellertid, då nederbördsområdet är mycket ringa, icke föranlett till några särskilda beräkningar, utan hafva avloppens dimensioner före-

slagits efter allenast praktiskt bedömande till 0,5 m $\pm$ bottenbredd för huvudafloppet och 0,3 m $\pm$ bottenbredd för grendikena, sidolubningen 1:1,5 och djupet $c \approx$ 1,3 m.

Broar.

Allenast en mindre ågöbro har ansetts nödig och föreslås enligt ritning.

Laga hinder.

förefinnes icke. Dike är föreslaget att grävas i råkängen mellan sökanden och kommunsägaren Nils Larsson i Hallaboda. Ingen anledning finnes för antagandet, att denna senare skall lägga hinder i vägen för gräfvningen på föreslaget ställe, men om så skulle vara, kan hela diket utan olägenhet läggas på sökandens område.

Kostnad och nytta av företaget.

Kostnaden för de föreslagna arbetena hafva beräknats till 8940 kr. Genom dessa arbeten förväntas en areal av 6,87 hektar ängsmark. Nedre delen av huvudafloppet omges av åker, men denna kan icke sägas rona någon förbättring genom arbetena i fråga.

Arbetsplan

Företaget är av en så ringa omfattning, att jag anser delsamman kunna fullbordas på ett år.

Fisquunkt

bestående av i jordfast sten in-
hugget kors finnes till läge och höjd
angifven i plan- och profil-ritningarna.

Andra företag

Allmänna ofdikningsanstaget har,
såvidt jag vet, ej antagits för något
företag i närheten.

Närmaste företag, till hvars utförande
odlingslän blifvit beviljadt, borde vara
Ragebodasjöns sänkning inom Loshults
socken.

Tillsyrkan

Med anledning av hvad här
anförts får jag lifligt tillsyrka, att
bidrag ur allmänna ofdiknings-
anstaget med en tredjedel av
kostnaden må beviljas till utdikning
av mark tillhörande N: 1, 1/4 mtl.
Kräbbleboda enligt bilagda förslag.

Bilagor

Detta betänkande åtföljes av

- 1) Översiktskarta i omslagets andra sida.
- 2) Kostnadsförslag och gräfningsstabell samt

räkning i undersökningskostnader.
 här bifogade (Bil. Litt. A till C.)

3) Plan - profil - sektions- och broritning
 i ett blad.

Angelholm den 25 juli 1913

J. Sjögren

Statens s. f. landbruksingeniör

Bil. Litt. A.

Kostnadsförslag

Slags	Storlek m.m.	Arbete, jordman m.m.	Antal	i	Kostnad		Summa	
					kr	öre	kr	öre
		Schaktning i grus och sten m ³	1500	1,10	1650	-		
		Schaktning i dy och lös jord m ³	800	0,40	320	-	1970	-
		En ägrovägsbro					60	-
		För oförutsedda fall, arbetets tillsyn m.m.					200	-
		<u>Summa</u>					2230	-
		Förretningskostnader enligt räkning, något avrundadt						38 45
		<u>Summa</u>					2268,45	

Angelholm den 25 juni 1913

J. Sjögren

Statens s. f. landbruksingeniör.

Vid arbetsplanens fastställande har kostnaden beräknats till
 för afdelningsarbetet

kr 2230.-

" förslaget utvärderande

38: 45

Summa kronor 2268,45

och äga infres utgång. rätt att, om rägrannen i Hallaboda skulle vägra att
 lämna sitt svar till riksstämman. B-B-C. förläggande i riksdag. förläggande
 detta liksom invid riksdagen på sökandens egen mark.

Stockholm den 30 april 1914 Bengt Lenander
 s. f. landbruksingeniör.

Räkning Bil Litt C.
 Angeltolm den 25/6 1913

Landbrukaren Herr Stig Bengtsson		
Kräbbleboda		
till k.f. landbruksingeniör L. Aspegren		
Undersökningar, planmätning		
och afvägning 2 dagar	9	-
Plankarta i 6, 2 & 7 hektar	1	55
Profildröjning med kostnads-		
förslag, 1 ha	7	50
Lektions och bröjningar	4	50
Arealuträkning		10
Översiktskarta	3	-
Gräfningsstabell	3	-
Betänkande	9	-
Summa	38	45
Fyra handllångningsdagsvärken	10	-
<u>Totalsumma</u>	<u>48</u>	<u>45</u>

Kvitteras som ovan
 L. Aspegren,

Likhet med originalen intygas
 Kräbbleboda den 13 Oktober 1914

E. Johansson Andreas Petersson

15.

4722
14

L 1-0091
KONTRAKT.

Sedan Kungl. Maj:t den 31 december 1913 i och för

utdikning af vattenkadade marker, tillhörande
de 1/4 mantal Präbbleboda n:r 1 i Gläns-
åkra socken,

Kristianstads län,

enligt af L. f. Landbruksingenjören P. Aspegren
upprättad, af Kungl. Maj:t fastställd plan med därtill hörande kostnadsförslag, i nåder,
beviljat ett anslag utan återbetalningsskyldighet af Myndigheten (750:-)
kronor. — öre, att utgå från **allmänna** **afdikningsanslaget** för år 1913,
så, och i enlighet med Riksdagens för dylikt statsbidrags åtnjutande gifna, af Kungl. Maj:t
gillade föreskrifter, ^{har} ~~hafva~~ undertecknade, enligt bilagda protokoll af den

~~valda~~ ~~direktion~~, i och för detta företag med Kungl. Väg- och Vattenbyggnadsstyrelsen, å
Kungl. Maj:ts och Kronans vägnar, avslutat följande kontrakt, hvarigenom ~~för~~ ^{är} för egen
del samt å öfriga intressenters i arbetsföretaget vägnar åtaga och förbinda ~~sig~~ ^{de}:

§ 1.

Att arbetet, hvaroid ^{sig} ~~de~~ ^{är} ~~de~~ skyldiga att underkasta ^{sig} ~~de~~ alla de villkor och kontroller,
som af Kungl. Maj:t prövas lämpliga och nödiga; skall vara påbörjadt före den 1914
^{ans} ~~utgång~~ och fullbordadt inom den 1 juli 1915
i noggrann öfverensstämmelse med den fastställda arbetsplanen, utan att anspråk på ytter-
ligare bidrag af allmänna medel må vidare kunna väckas; ~~skolande~~ ^{och skall} genom egna till-
skott utgöra hvad som utöfver statsbidraget kan erfordras för företagets fullbordande samt

för framtiden underhålla de utförda arbetena intill dess sådan underhållsskyldighet kan vara andra i laga ordning ålagd, eller ~~för~~ från underhållsskyldigheten befriats.

§ 2.

Att i fråga om terminerna för anslagets lyftning i mån af arbetets fortgång ställa ~~oss~~ ^{oss} till efterrättelse hvad Kungl. Väg- och Vattenbyggnadsstyrelsen därom må bestämma, äfvensom att i händelse afvikelse, utan därtill erhållen vederbörlig tillåtelse, skett från den fastställda arbetsplanen, eller arbetet, utan af Kungl. Väg- och Vattenbyggnadsstyrelsen medgifvet anstånd med detsammes utförande, icke blifvit fullbordadt inom därför bestämd tid, det må ankomma på Kungl. Maj:t att låta inställa all vidare utbetalning af statsbidraget samt återfordra hvad där af uppburits, att på en gång eller efter hand till Kungl. Statskontoret inbetalas inom den tid, som bestämmes af Kungl. Maj:t eller Riksdagen; och ~~skall jag skola~~ ^{skall jag} å sålunda lyftade och återburna medel jämväl erlägga fem procent årlig ränta från lyftningsdagen till dess återbetalning sker.

§ 3.

Att för den tjänsteman, som af Kungl. Väg- och Vattenbyggnadsstyrelsen förordnas att å arbetet verkställa besiktning, uppvisa den gillade planen med därtill hörande plan- och profilritningar jämte de räkenskaper, hvilka ~~skola~~ ^{jag skall} föra öfver företaget, samt det eller de kontrakt om arbetets öfvertagande på entreprenad till vissa delar eller i dess helhet, som möjligen afslutats.

§ 4.

Att vid afslutande af detta kontrakt till Kungl. Väg- och Vattenbyggnadsstyrelsen ej mindre aflämna, för att i dess arkiv förvaras, bestyrkt kopia af den gillade planen med därtill hörande plan- och profilritningar för arbetet och bestyrkt afskrift af därtill hörande godkända betänkande och kostnadsförslag, än äfven meddela uppgift å den person, åt hvilken ledningen af arbetets utförande uppdragits.

§ 5.

Att, om verkliga kostnaden för arbetets utförande befinnes understiga den beräknade, af vederbörande myndighet granskade och godkända kostnaden, ~~Spätsentvåhundra~~ ^{Sektion 2} ~~2 268~~ ^{2 268} / kr. 45 ⁰⁰ / 100, skall det beviljade anslaget minskas med så stor del af den ifrågavarande besparingen, som det beviljade anslaget utgjort af den beräknade kostnadssumman; och skola räkenskaperna, därest arbetet ej på entreprenad verkställas, af ~~oss~~ ^{oss} föras på sådant sätt, att den verkliga kostnaden för företaget må kunna säkert uppskattas.

§ 6.

Att, därest någon afvikelse från den fastställda planen skett, hafva, innan sista delen af statsbidraget får lyftas, till Kungl. Väg- och Vattenbyggnadsstyrelsen aflämnat fullständiga ritningar, utvisande den förändring som vidtagits.

§ 7.

Att godtgöra alla kostnader utan undantag, af hvad namn de vara må, som i följd af detta anslag föranledas för Kungl. Statskontoret.

§ 8.

Att för fullgörande af detta kontrakt äfvensom för lyftade statsmedlens återbäring, i fall mot kontraktet brytes, ställa sådan säkerhet, som af Kungl. Väg- och Vattenbyggnadsstyrelsen godkännes.

Till yttermera visso äro här af två lika lydande exemplar upprättade, som skedde i ~~Kristianstads~~ ^{Kristianstads} den 23 September 1914
August Bengtsson

Att Sandtholmen August Bengtson
i Kräcklebo

i bägges vår närvaro egenhändigt undertecknat förestående kontrakt intyga..

Kräcklebo

.....som ofvan.

V. Ekeström
sandtholmens ägare
adress: Kristianstad

A. Högberg
hans
adress: Kristianstad

Med stöd af Kungl. brefvet den 31. december
1913 antager Kungl. Väg- och Vattenbyggnads-
styrelsen, i Kungl. Maj:s och Krons vägnar,
detta kontrakt Stockholm den 28. december 1914.

Karl W. Nierström

W. Nierström

Besvis

om verkställd afsynning af utdikningsarbetet på ansökan af Aug.

Bengtsson i Kräbbleboda

angående det företag, som afser "utdikning af vattenskadade marker tillhörande N: 1 1/4 mt. Kräbbleboda i Glimåkra socken, Östra Göttinge härad och Kristianstads län".

Planen fastställd den 31 dec. 1913 ✓

Statsunderstöd: anslag af 1913 års allmänna afdikningsanslag 750.- kr.

Kontrakt om arbetets utförande antaget den 28 dec. 1914 ✓

Fastställd arbetstid till den 1 juli 1915 ✓

Beträffande anslaget:

beräknad kostnad enligt fastställda

kostnadsförslaget 2268 kr. 45 öre, ✓

verklig kostnad enligt af mig

granskade och afslutade räkenskaper 2380 kr.

Vid af undertecknad den 26 juni 1915 verkställd afsynning af ofvan angifna arbete har detsamma befunnits utfört i nära öfverensstämmelse med den fastställda arbetsplanen, hvarför företaget i sin helhet förordas till godkännande.

Angelholm den 28 juni 1915.

E. Stenroos

Statens landbruksingenjör.

av. Landbruksstyrelsen
den 17 SEP. 1915

Till
Kungl. Landbruksstyrelsen

"Utdelning af vattenkastade
markens tillhörande N: 1, 1/4 utaf
stråblada i Glimakra socken"
har enligt vid beredningstillsät-
tet den 26 juni förestälda vari-
fikatorer dragit följande
kostnader:

Entreprenadsumman 2248,80

Förslaget 48,45

Af myndigheterna införda

rade afskrifter m. m., tillägg

Till entreprenadsumman för

utid svarigheter m. m. 67,75

Afgräning m. m. 15,00

Summa kronor 2380,00

Engelholm den 16 sept 1915

S. Sjögren

Statens Landbruksingenjör

4722
14

Afskrift.

Arbetskontrakt.

Emellan undertecknade, hemmansägare August Bengtsson, Kräbbleboda och Johannes Ekstrand, Öfraryd samt Karl A. Johnsson, Kräbbleboda har följande arbetskontrakt upprättats:

- 1) Johannes Ekstrand och Karl A. Johnsson förbinda sig att enligt planritning och uppgjort kostnadsförslag utav statens t.f. lantbruksingeniör, S. Aspegren, utföra avloppsdikning till den sid.-vallsäng, som omförmälda planritning och kostnadsförslag åsyfta.
- 2) Arbetet påbörjas innevarande höst och skall vara färdigt, avsynat och godkänt senast den 1 juli 1915.
- 3) Till den i kostnadsförslaget till sextio (60) kr. upptagna ägövägsbron lämnar August Bengtsson behövt tråvirke till platsen och frånräknas härför femtio (50) kronor.
- 4) Den i kostnadsförslaget uppgivna penningssumman utbetalas allt efter som arbetet utföres med likvid var fjortonde dag, dock skall 0,45 kr. pr sträckmeter av det utförda arbetet inestå, så att femhundra (500) kr. stå kvar som säkerhet för arbetets utförande och utbetalas ej, förrän arbetet avsynats och godkänts av Kungl. Väg- och vattenbyggnadsstyrelsen.
- 5) Skulle vid arbetets utförande något olycksfall inträffa, fritager sig August Bengtsson all ersättnings- och underhållsskyldighet.
- 6) Av kontraktet äro två exemplar utfärdade, varav det ena förvaras hos August Bengtsson och det andra hos dem, som åtagit sig arbetet

Sålunda överenskommit betygar

Kräbbleboda den 10 augusti 1914.

Aug. Bengtsson.

Kontraktets utgiffvare.

Med förestående kontrakt förklara vi oss nöjda.

Joh:s Ekstrand.

C.A. Johnsson.

Öfraryd.

Kräbbleboda.

Att såväl Aug. Bengtsson som Joh:s Ekstrand och C.A. Johnsson

egenhändigt tecknat sina namn intyga:

Vänd?

Per Håkansson.

Edvard Andersson.

Svinön.

Kräbbleboda.

Rätt afskrifvet; betyga

N. Olsson

P. Ahlgren