

Ljungby - Viarps dikningsföretag 1937

Likheten med den av Kungl. Maj:ts
den 20 5 1938 fastställda plan-
planen beaktas

Wimmarström

Förslag
till dikning inom
Ljungby och Viarp
i Förslövs socken, Kristianstads län,
upprättat vid synförrättning enligt vattenlagen
år 1937 av





Wimmarström
Statens lantbruksingenjör.

Registernummer Förslövs socken


Aa	Ljungby	9'
Ab	"	5 ¹⁰
Ac	"	5 ¹¹
Ad	"	5 ¹²
Ae	"	5 ⁵
Ba	Viarp	3 ⁵

Enligt Kungl. Maj:ts iordiga brev
den 20 maj 1938 fastställt till
efteråttagelse vid arbetets utförande.

Besiktningen den 17 juni 1938
på Kungl. Lantbruksstyrelsens vägnar:
Albert Smitt.

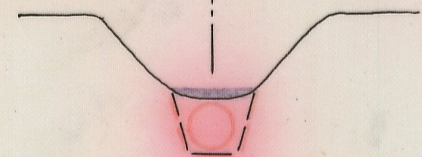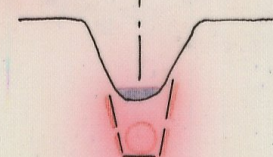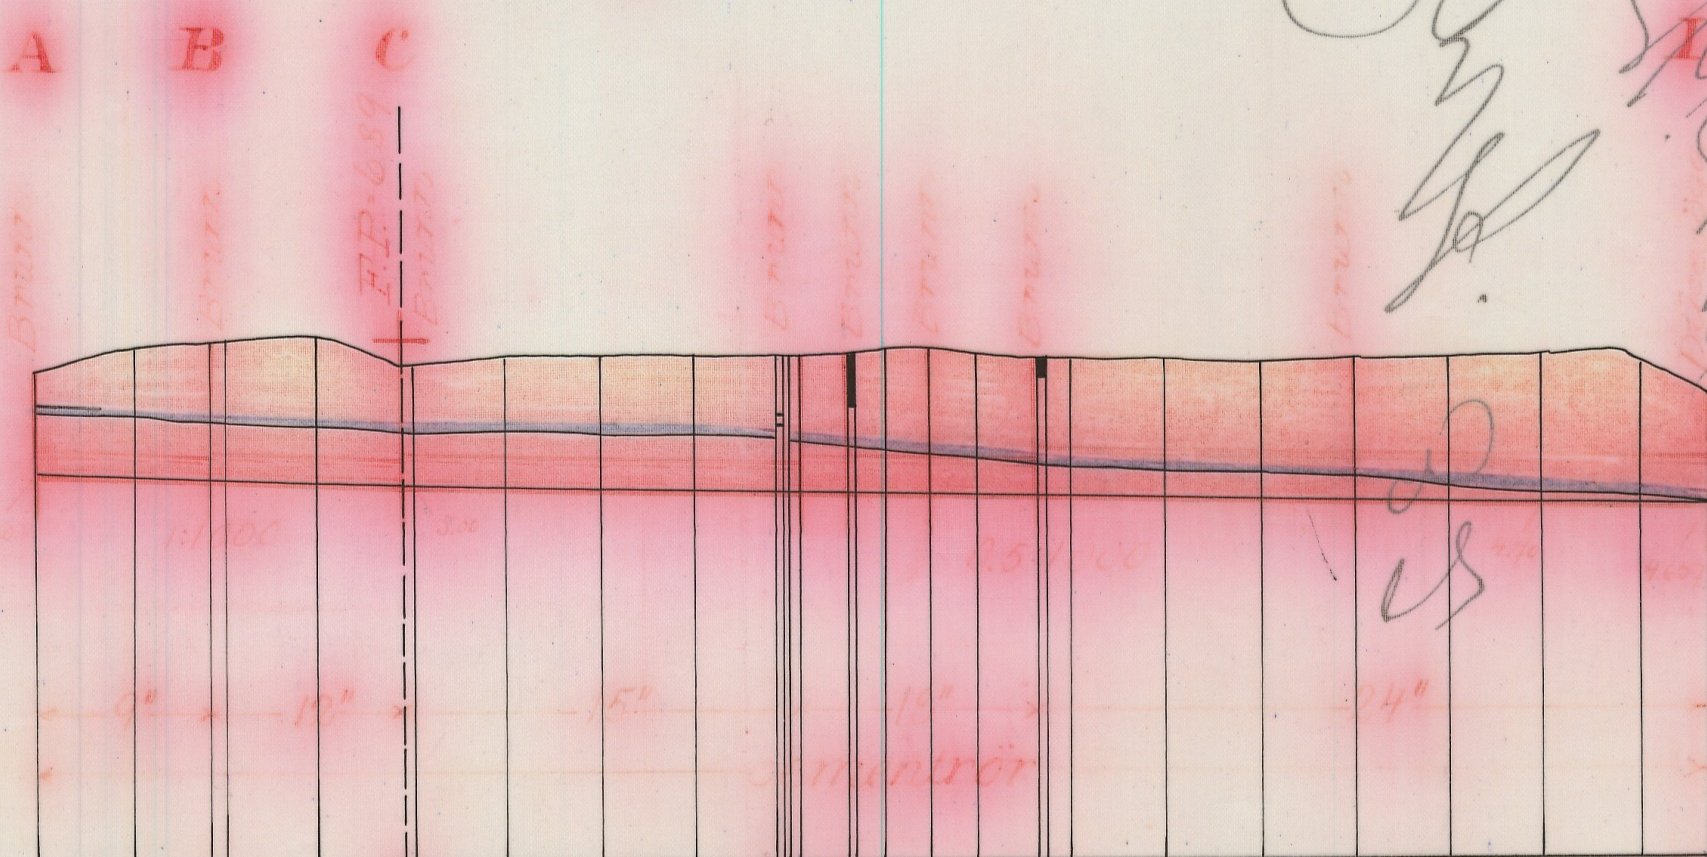
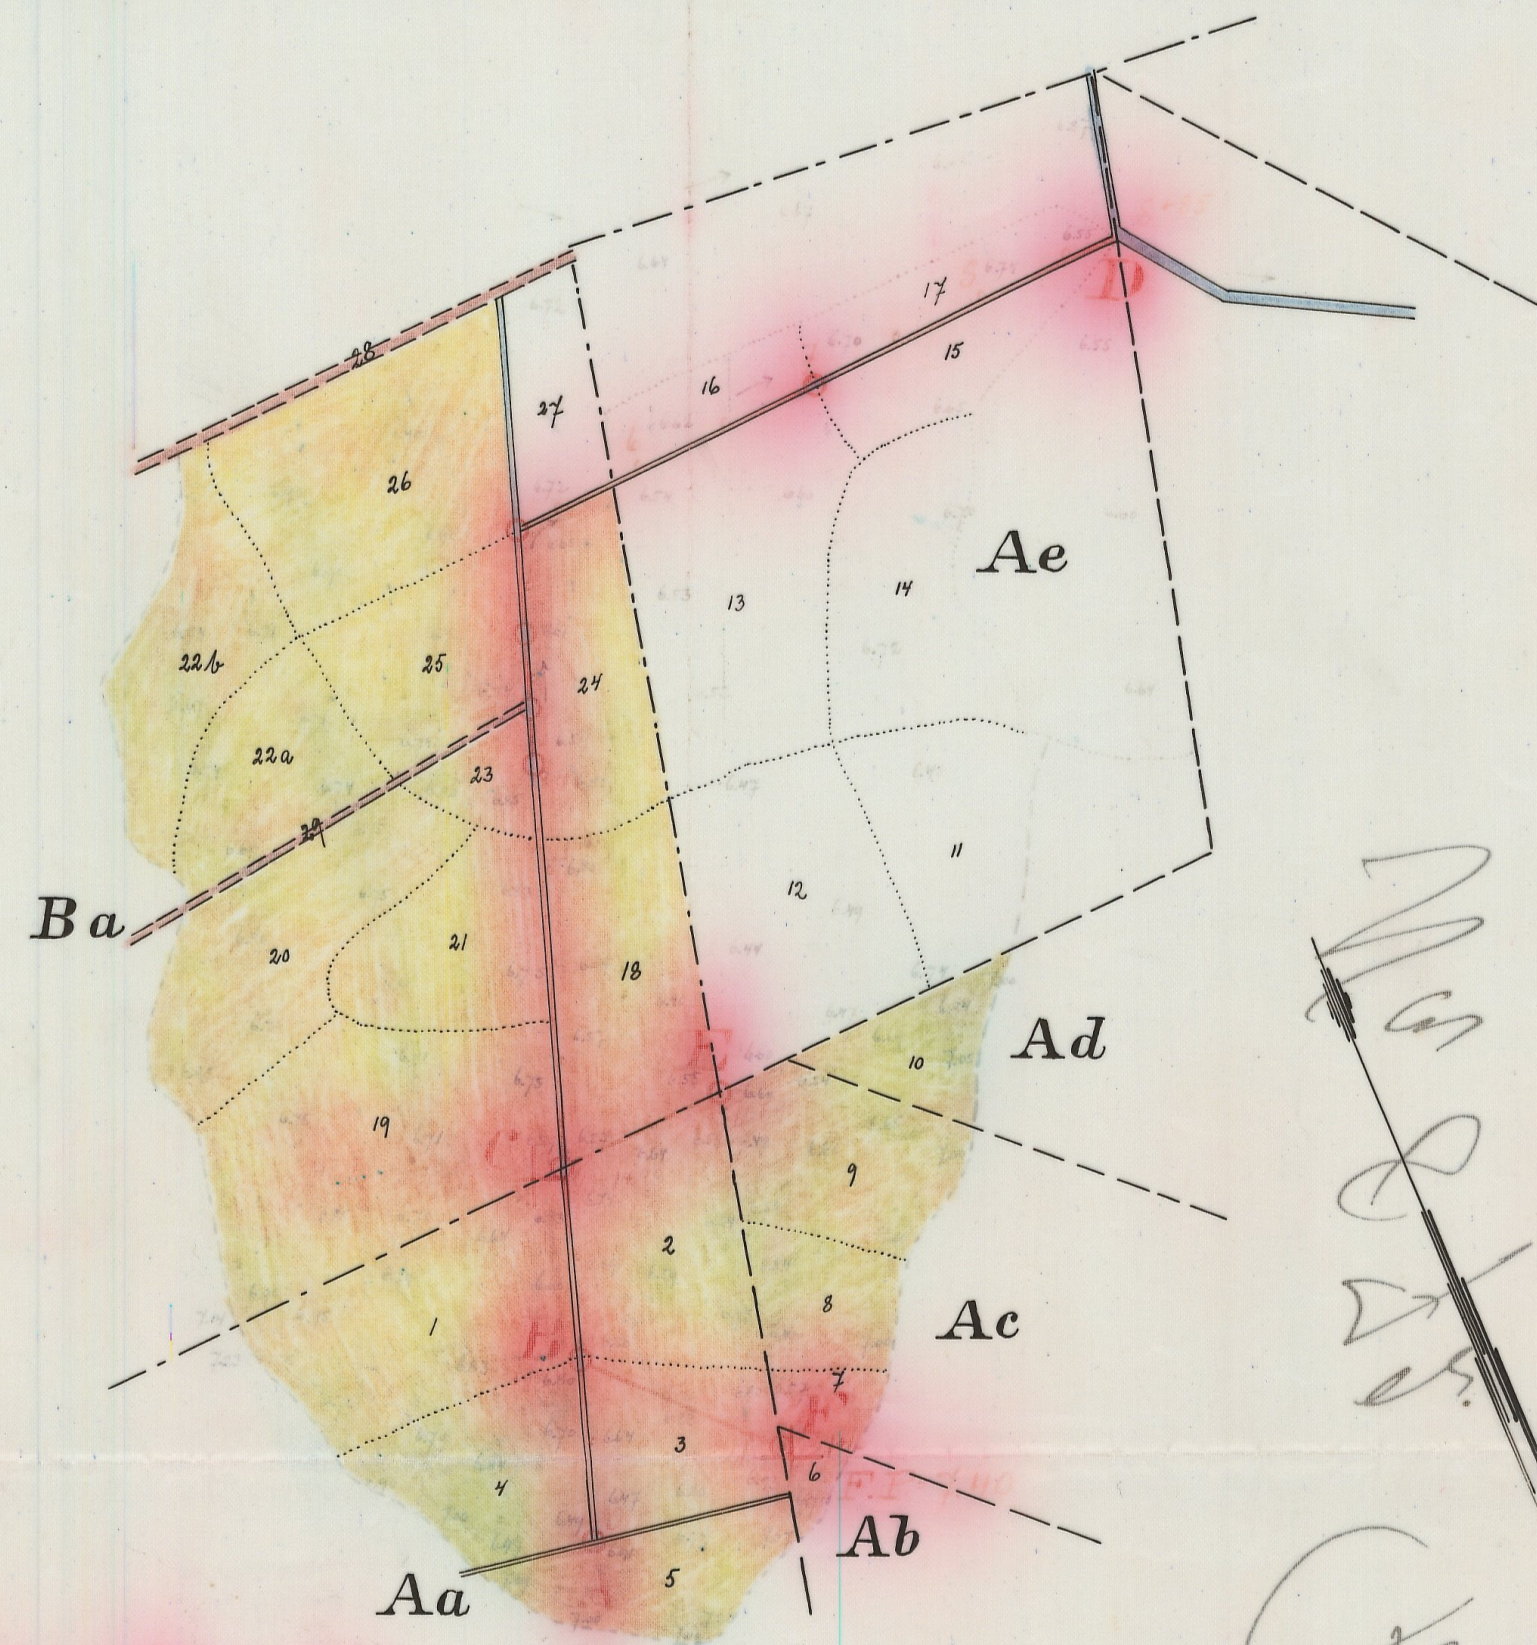


Längd-skala 1:4000
Höjd-och sektions-skala 1:100

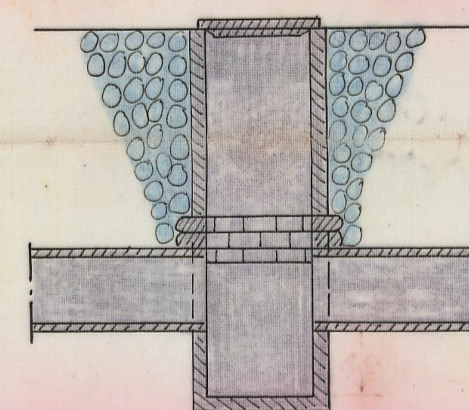

Det större brunnstypen i rullas, som
svastade på grund av den 1937.

Förslag till dikesluta vid punkt 8-85

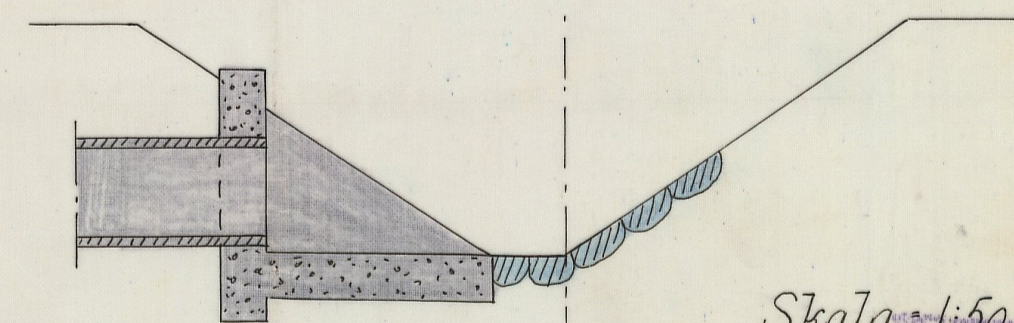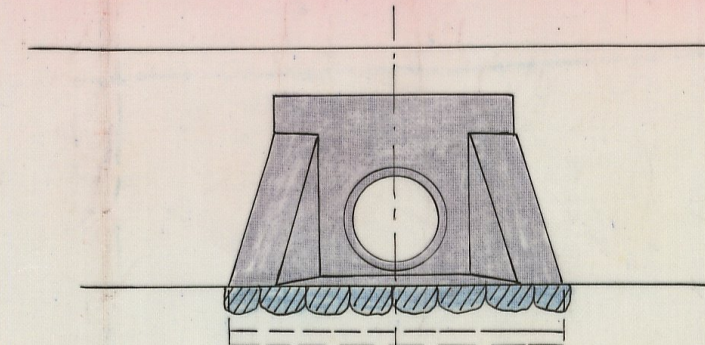

Skala 1:50

1-0915

1938

KRISTIANSTAD

DIVISION

Ar 872 Kristianstad 1/10

L

1*0915

DIARIE Nr. 12669

K. LANTBRUKSSTYRELSEN

26 JUL. 1938

20 MAJ 1938

i und: anm:

DIARIE Nr. 3747

K. LANTBRUKSSTYRELSEN

24 FEB. 1938

802

Handlingar

rörande

L j u n g b y - V i a r p

dikningsföretag

1937.

Avskrift.

Protokoll hållet vid sy-

neförrättning enligt vattenlagen

angående dikning inom Ljungby och

Viarp i Förslövs socken av Kristi-
anstads län.

År 1937 den 8 juni inställde sig undertecknad statens lant-
bruksingenjör hos lantbrukaren Sture Frithiof Mattsson i Ljungby för
att på grund av länsstyrelsens förordnande verkställa syne-
förrättning enligt vattenlagen rörande dikning inom Ljungby
och Viarp i Förslövs socken av Kristianstads län. Efter per-
somliga kallelser hade till sammanträde infunnit sig:

Sture F. Mattsson, Ljungby 9

Anton S. Nilsson, " 5

Valfrid Hansson, Ljungbyholm Säsom biträdande gode män: Janne
Nilsson, Sandbäck, och Arvid Olsson, Ranarp, vilka båda avlagt
föreskriven ed.

§ 1.

Det för undertecknad utfärdade förordnandet samt ansökan
därom upplästes (bil.1.)

§ 2.

På därom framställd fråga yppades ej någon jävsanmärkning
mot synemännen ej heller visste sig dessa stå i jävsförhållan-
de till sakägare.

§ 3.

Till förrättningsmannen hade inkommit skrivelse enligt vilken

Anton S. Nilsson, Ljungby 5, förenade sig med sökanden. Denna skrivelse (bil. 2.) som upplästes, vidhölls vid förfrågan där- om, vilket styrktes av synemännen genom anteckning å akten.

§ 4.

Sökandena yrkade anläggandet av täckta avloppsledningar till sådana djup och dimensioner, att deras vattenskadade mark kunde torrläggas till lagenligt djup för åker samt att kost- naderna skulle fördelas enligt lag.

§ 5.

Valfrid Hansson yrkade att jämväl öppna diket över hans mark skulle i den händelse det berördes av dikningsföretaget läg- gas igen med rör, enär ett fördjupande av öppna diket skulle medföra, att detta komme att rasa igen.

§ 6.

Förrättningsmannen kungjorde, att synemännen omedelbart ef- ter sammanträdet komma att vidtaga för ärendets vidare hand- läggning nödiga undersökningar och värderingar och att nytt sammanträde komme att hållas å samma lokal fredagen den 18 innevarande juni månad kl. 11 f.m. till vilket sammanträde inga andra kallelser än detta meddelande komme att utgivas.

§ 7.

Då intet vidare förekom upplästes protokollet och slöts sammanträdet.

O rt och tid som ovan.

Lennart Holmström.

Arvid Olsson.

Statens lantbruksingenjör.

Janne Nilsson.

År 1937 den 18 juni.

Denna dag sammanträdde åter förenämnda synemän i Ljungby
varvid förljande sakägare infunno sig:

Sture F. Mattsson, Ljungby;

Anton S. Nilsson, "

Valfrid Hansson, Ljungbyholm.

§ 8.

Förrättningsmannen framlade och förklarade det upprättade
dikningsförslaget samt uppläste hävdeförteckning, ägobeskriv-
ning och värderingslängd i sammandrag (bil. 3.), kostnadsbe-
räkning (bil. 4) och kostnadsfördelningslängd (bil. 5).

§ 9.

Synemännen avgåvo sitt utlåtande (bil. 5).

§ 10.

Det beslöts att företagets styrelse skulle bestå av tre
medlemmar. Härtill valdes Sture F. Mattsson, Ljungby, Anton
S. Nilsson, Ljungby, och Valfrid Hansson, Ljungbyholm.

§ 11.

Till ordförande i företagets styrelse valdes Sture F.
Mattsson, Ljungby per Förslövsholm; och skulle till fö-
retaget hörande handlingar och ritningar förvaras av ord-
föranden.

§ 12.

Räkning å förrättningskostnaderna bifogades protokollet
som bil. 7.

§ 13.

Da intet vidare förekom upplästes protokollet och förklarades förrättningen avslutad.

Ljungby den 18 juni 1937.

Lennart Holström.

Statens lantbruksingenjör.

Arvid Olsson. Janne Nilsson.

Bil. 1.

Till Länsstyrelsen i Kristianstads län.

Härmed anhålles vördsamt om förordnande för statens lantbruksingenjör att enligt gällande vattenlag verkställa syn & vattenkadade marker tillhörande 1/8 mantal Via Ljungby nr 9 i Förslövs socken Bjäre härad och Kristianstads län. Samtliga av företaget berörda torde först av förrättningsmannen kunna med säkerhet angivas.

Via Ljungby den 12/3 1936.

Sture Fritiof Mattsson.

Adress: Förslövsholm.

R e s o l u t i o n.

Jämlikt 10 kap. 33 § vattenlagen förordnar länsstyrelsen statens lantbruksingenjör Lennart Holmström att i enlighet med föreskrifterna i ovan återopade lag, därest laga hinder ej möter, verkställa den uti bilagda ansökan påkallade förrättning; skolande sökanden tillställa förrättningsmannen

detta förordnande.

Kristianstads landskansli den 12 mars 1936.

På länsstyrelsens vägnar:

Gösta Ek.

Harald Whitfield.

Bil. 2.

Undertecknade förena sig härmed med Sture Pritjof Mattsson i hans den 12 mars 1936 daterade ansökan om förordnande av Statens Lantbruksingenjör att verkställa synförrättning enl. gällande vattenlag å avloppsdiken till Västra Ljungby nr 9 m.fl. hemman i Förslövs socken av Kristianstads län.

Västra Ljungby den 8 juni 1936.

Anton S. Nilsson

V. Ljungby nr 5.

Förestående föreningshandling är uppläst vid synförrättning enligt vattenlagen den 8 juni 1937 och vidhölls betyga

Lennart Holmström.

Statens lantbruksingenjör.

Arvid Olsson.

Janne Nilsson.

A r e a l								Nuvarande värde			Blivande värde			Förbättringsvärde			
Åker		Äng och odlingsmark		Annan duglig mark		Impediment och högl. mark		pr har	pr ägofigur		pr har	pr ägofigur		pr har	pr ägofigur		
Har	ar	Har	ar	Har	ar	Har	ar	Kr.	Kr.	öre	Kr.	kr.	öre	kr.	kr.	öre	
7		8		9		10		11		12		13		14		15	
												</					

Hemmanstal	Registernummer	Littera å kartan	Socken, by och hemman	Delägares namn, hemvist m. m. samt ägobeskrivning	Ägofigurens nummer
1	2	3	4	5	6
			<u>Östlångs socken</u>		
1/8	9'	Ha	Ljungby	Plure F. Nilsson	
				Åker, mylla på lera	1
				" " "	2
				" " "	3
				" " "	4
				" mylla på sand och lera	5
				<u>Summa</u>	
23/1120	5 ¹⁰	Hb	d:o	Anden S. Nilsson	
				Åker, mylla på lera	6
				<u>Summa</u>	
23/560	5"	Hc	d:o	Anden S. Nilsson	
				Åker, mylla på lera	7
				" " "	8
				" " "	9
				<u>Summa</u>	
23/1120	5 ¹²	Hd	d:o	Anden S. Nilsson	
				Åker, mylla på lera	10
				<u>Summa</u>	
23/320	5 ⁵	He	d:o	Valfrid Hansson	
				Åker, förädlas ej	11
				" " "	12
				" " "	13
				" " "	14
				" " "	15
				<u>överskott</u>	

[illegible]

Hemmanstal	Registernummer	Littera å kartan	Socken, by och hemman	Delägares namn, hemvist m. m. samt ägobeskrivning	Ägofigurrens nummer
1	2	3	4	5	6
				<i>överfrit</i> <i>äker fribältras ej</i> " " " <i>Summa</i>	<i>16</i> <i>17</i>
<i>1/2</i>	<i>35</i>	<i>Ba</i>	<i>Värp</i>	<i>Valfrid Hansson</i>	
				<i>äker, mylla på lera</i> " " " " " " " " " " " " " " " " " " " <i>mylla på lera</i> " " " " " " " " " " <i>fribältras ej</i> <i>Väg</i> <i>imp</i> " " <i>Summa</i>	<i>18</i> <i>19</i> <i>20</i> <i>21</i> <i>22a</i> <i>22b</i> <i>23</i> <i>24</i> <i>25</i> <i>26</i> <i>27</i> <i>28</i> <i>29</i>

A r e a l								Nuvarande värde			Blivande värde			Förbättringsvärde		
Åker		Äng och odlingsmark		Annan duglig mark		Impediment och högl. mark		pr har	pr ägofigur		pr har	pr ägofigur		pr har	pr ägofigur	
Har	ar	Har	ar	Har	ar	Har	ar	Kr.	Kr.	öre	Kr.	kr.	öre	kr.	kr.	öre
7	8	9	10					11	12		13	14		15	16	
						6	3/0									
						0	420									
						0	320									
						7	25.0									
1	27.5							1080	1377	-	1800	2295	-	720	918	-
2	16.5							1260	2601	90	1800	3717	-	540	1115	10
1	36.0							1620	2203	20	1800	2448	-	180	244	80
	92.0							1440	1324	80	1800	1656	-	360	331	20
	185.0							1620	1377	-	1800	1530	-	180	153	-
1	12.0							1620	1652	40	1800	1836	-	180	183	60
	28.0							1620	453	60	1800	504	-	180	50	40
1	14.0							1620	1684	80	1800	1872	-	180	187	20
	92.0							1620	1490	40	1800	1656	-	180	165	60
1	77.0							1620	2867	40	1800	3186	-	180	318	60
						0	580									
							2.0									
							16.0									
11	50.0					0	76.0		17032	50		20700	-		3667	50

Hemmanstal	Registernummer	Littera å kartan	<u>Socken</u> , by och hemman	Delägares namn, hemvist m. m. samt ägobeskrivning	Ägofigurens nummer
1	2	3	4	5	6
			<u>Sammandrag</u>		
			<u>Enstros socken</u>		
1/8	9'	Aa	Ljungby	Sture F. Mattson	
23/1120	5'10	Ab	"	Anten P. Nilsson	
23/560	5"	Ac	"	Some	
23/1120	5'12	Ad	"	Some	
23/220	5'5	He	"	Valfrid Hansson	
1/12	3'5	Ba	Värp	Some	
				<u>Summa</u>	

A r e a l								Nuvarande värde			Blivande värde			Förbättringsvärde					
Åker		Äng och odlingsmark		Annan duglig mark		Impediment och högl. mark		pr har	pr ägofigur		pr har	pr ägofigur		pr har	pr ägofigur				
Har	ar	Har	ar	Har	ar	Har	ar	Kr.	Kr.	öre	Kr.	kr.	öre	kr.	kr.	öre			
7		8		9		10		11		12		13		14		15		16	
5	15.0	V							5860	20		9120	-		3259	80	V		
	12.5	V							157	50		225	-		67	50	V		
1	22.5	V							1863	-		3105	-		1242	-	V		
	48.0	V							604	80		864	-		259	20	V		
							7	25.0											
11	50.0	V					0	26.0	17.032	50		20.700	-		3.667	50	V		
18	98.0	V					8	01.0	25.578	-		34.014	-		8.496	-	V		
Ljungby den 18 juni 1907 Lennart Holmström Skidens Landmålsingenjör Arvid Olsson. Janne Nilsson.																			

Kostnadsförslag

Bil. 4.

* Långby Viorns dikebyggnadsföretag 1937.

Läge	Längd m.	Arbete, jordmån m. m.	Antal	à pris	Kostnad		Summa	
					Kr.	öre	Kr.	öre
1	2	3	4	5	6		7	
0-8+85	385	<u>Dikessträckan A-B-C-D.</u>						
0-0+94	94 ✓	9" cementrör	lm	94 ✓	1.75	164 50 ✓		
0+94-1+95	101 ✓	12" "	"	101 ✓	2.50	253 50 ✓		
1+95-4+7	212 ✓	15" "	"	212 ✓	3.50	742 - ✓		
4+7-5+30	123 ✓	18" "	"	123 ✓	4.50	553 50 ✓		
5+30-8+85	355 ✓	24" "	"	355 ✓	6.50	2307 50 ✓	4020 - ✓	
0-0+94	94 ✓	Grävning för täckt ledning, rörens läggning						
		dikesjordens återfyllning m.m. lm	94 ✓	1.20	112 60 ✓			
0+94-1+95	101 ✓	d:o d:o	"	101 ✓	1.30	131 30 ✓		
1+95-4+7	212 ✓	d:o d:o	"	212 ✓	1.40	296 80 ✓		
4+7-5+30	122 ✓	d:o d:o	"	122 ✓	1.50	183 - ✓		
5+30-8+50	320 ✓	d:o d:o	"	320 ✓	2.00	640 - ✓		
8+50-8+85	35 ✓	d:o, jämte upptagning av de gamla rören	35 ✓	3.00	105 - ✓		1468 90 ✓	
0,0+94,1+95 4+7,4+31,4+75 5+30,7		Intagningsbrunnar av betong inre diam 0.70 m	6 ✓	40.-	240 - ✓			
		Intagningsbrunnar av betong, inre diam 0.90 m	2 ✓	60.-	120 - ✓			
8+85		Dikesöga av betong	1 ✓	40.-	40 - ✓		400 - ✓	
		För oförutsedda fall, arbetets tillsyn m.m. tillägges ca 10 %					581 10 ✓	
		<u>Summa</u>					6470 - ✓	
1+45=10 10-10+90	90 ✓	<u>Dikessträckan E-F.</u>						
10-10+90	90 ✓	9" cementrör	lm	90 ✓	1.75		157 50 ✓	
10-10+90	90 ✓	Grävning för täckt ledning, rörens läggning, dikesjordens återfyllning m.m.	lm	90 ✓	1.20		108 - ✓	
10+90		Intagningsbrunn	st	1 ✓	40.-		40 - ✓	
		För oförutsedda fall, arbetets tillsyn m.m. tillägges ca 10 %					34 50 ✓	
		<u>Summa</u>					340 - ✓	

	1	2	3	4	5	6	7
0+94=20							
20-21+16	116		<u>Dikessträckan B-F.</u>				
20-21+16	116✓		9" cementrör 1m	116✓	1.75		203 ✓
20-21+16	116✓		Grävning för täckt ledning, rör- ans läggning, dikesjordens återfyllning n.m. 1m	116✓	2.00		232 ✓
21+16			Intagningsbrunn st 1✓		40.-		40 ✓
			För oförutsedda fall, arbetets tillagn n.m. tillägges c:a 10 %				45 -
			<u>Kronor</u>				✓ 520 -
			<u>S a m m a n d r a g.</u>				
0+8+85	835		Dikessträckan A-B-C-D				✓ 6470 -
1+95=10							
10-10+90	90		" C-E				✓ 340 -
0+94=20							
20-21+16	116		" B-F				✓ 520 -
			<u>Summa kronor</u>				✓ 7330 -
			Ljungby den 18 juni 1937.				
			Lennart Holmström.				
			Statens lantbruksingenjör.				

U T L Å T A N D E

avgivet vid syneförrättning enligt vattenlagen angående dikning inom Ljungby och Viarp i Förelövs socken av Kristianstads län.

1:9. Företaget, som avser torrläggning av åker och ängar är enligt synemännens förmenande att hänföra till dikning. Mot företagets utförande på sätt i detta utlåtande närmare anges finnes enligt synemännens förmenande ej något laga hinder.

2:9. Sökande till företaget äro:

Sture F. Mattsson för Ljungby 9¹

Anton S. Nilsson, " " 5¹⁰, 5¹¹, 5¹²

Företagets utsträckning är beroende av sökandenas yrkanden och förefintliga fallförhållanden och omfattar syneförrättningen i anledning härav de dikessträckor, som å hithörande plankarta äro utmärkta med röda linjer och bokstäverna A-B-C-D, C-E och E-F.

3:9. Den vattenskadade mark, som av företaget tillskyndas bätnad är avfattad å hithörande plankarta. Såsom betalningsskyldig till företaget anses all mark, vars torrläggning till 1.2 meters djup är beroende av dikningen och som genom denna vinner möjlighet till förbättrad torrläggning d.v.s. all mark, belägen under en kurva, avvägd till 1.2 meters höjd över vanligt medelvattenstånd i diket med tillägg för behöfelig höjdskillnad mellan detta vattenstånd och eventuella täckdikeshögen samt för fall åt sidorna mot diket räknat, vilket fall beräknats lika med markytans,

dock ej öfverstigande 1.5:1000.

§19. Den i föreliggande fall uppkommande båtnaden består i höjning av jordens alstringeförmåga.

Enär jordägarnas deltagningsskyldighet i företaget är beroende av den värdeförändring, som tillskyndas jorden genom företagets utförande, har denna värdeförändring måst utrönas. För detta ändamål hava synemännen åsatt varje ägofigur ett värde, som i kronor uttrycker jordens värde efter företagets utförande.

Vid denna värdering har hänsyn tagits till jordens naturliga beskaffenhet såväl till matjord som alv samt till dess belägenhet men ej till jordens mer eller mindre goda brukning och därav uppkommande större eller mindre växtkraft.

Jordens värde före företagets utförande anse synemännen vara i det stora hela en produkt av dess värde i fullt torrlagt skick och den större eller mindre grad av försumpning, jorden lider av.

Jord, som ligger i jämnhöjd med eller under den försumpande vattenytan, har grad 0.0; anses sålunda för närvarande sakna värde. Jord, som ligger i jämnhöjd med eller högre än kurvan för den vattenskadade marken, har grad 1.0; d.v.s. dess värde före och efter företagets utförande sammanfalla.

Höjdskillnaden mellan den försumpande vattenytan och kurvan delas i tio höjdgrader med sinsemellan lika höjdskillnad. Varje ägofigurernas höjdläge motsvaras alltså av en viss försumpningsgrad. Denna är uträknad för varje figurs medelhöjd. Genom reduktion av

Ägofigurernas blivande värde med denna för varje Ägofigur uträknade grad erhålles Ägofigurens nuvarande värde. Skillnaden mellan dessa två värden motsvarar den genom företagets utförande uppkommande förbättringen. Denna är uträknad för varje Ägolott och Äterfirmes i värderingslängdens kolumner 15 och 16.

510. För att den beräknade jordförbättringen skall kunna ernås nästkommande ämningsarbetet verkställas i full överensstämmelse med förslaget, som är upprättat med hänsyn tagen till framrinnande vattenmängd markens lutningsförhållanden, ämningsarbetenas ändamål m.m.

Nederbördsområdet är direkt inmätt och utgör:

1 punkt A	5 hektar
B	12 "
C	19 "
4+7	30 "
4+35	32 "
4+75	34 "
5+30	90 "
7	96 "
E	5 "
F	7 "

På sköndenas yrkanden och med stöd av bestämmelserna i vattenlagens kap. 7 § 4 bestämes synemännens, att diken skola göras tuckta.

Vid bestämmandet av rördimensionerna hava synemännens utgått

från en största avrinning av 1.2 sekundliter pr hektar.

För övrigt hänvisas till plan-, profil- och sektionsskisserna samt till kostnadsförslaget.

610. Brobyggnader förekomma ej. Företaget berör ej allmän väg.

710. Framställning om ersättning för skada å växande görda på grund av företagets utförande skall göras skriftligen till arbetsstyrelsen och senast den dag, då företaget genom avsyningsbevisets uppläsande å allmänt sammanträde med saktägarna förklarats avsynat och godkänt. Ersättningsbeloppet skall bestämmas av två stycken av arbetsstyrelsen tillkallade ojävige män.

För övrigt skola inga ersättningar utgå.

810. Torrlägningsansvarfälligheten skall utgöra en avdelning och till grund för fördelning av samtliga med företaget förenade kostnader av vad slag de vara må skall läggas de båtadsvärden, som finnas angivna i värderingelängdens kolumner 15 och 16. I kostnadsfördelningelängden finnes med iakttagande härav angivet vars och ens deltagningsskyldighet i förbättringsvärde och procenttal samt den kostnad som i enlighet med det upprättade kostnadsförslaget åligger varje saktägare.

910. Företaget skall benämnas "Ljungby - Vierns dikebyggsföretag 1937".

Dess angelägenheter skola handhavas av en arbetsstyrelse, som väljes på allmänt sammanträde med saktägarna enligt föreskrifterna i vattenlagens kap. 7:64.

Arbetsstyrelsens åligganden äro:

att jämlikt föreskrifterna i vattenlagens kap. 7:62 anmäla styrelseval hos länsstyrelsen;

att å offentlig auktion eller genom införande av anbud försälja arbetet på förmånligaste sätt, samt till entreprenör, som kan av statens lantbruksingenjör i länet godkännas;

att själv eller genom tillkallande av sakkunnig person övervaka arbetets utförande i full överensstämmelse med det upprättade förslaget;

att verkställa behövlige utdebiteringar och fördelningar av kostnaderna;

att föra räkenskaper över arbetet och årligen meddela dessa för delägarna;

att genom kringseänd kallelselista å vilken kallade delägare teckna sina namn eller på annat i vattenlagens kap. 7:64 fastställt sätt senast åtta dagar i förväg, vid behov, dock minst en gång årligen kalla delägarna till sammanträde för gemensamma angelägenheters dryftande;

att ombesörja dikens vidmakthållande och upprrensning å årstid, då växande gräs därav minst tager skada, samt

att i övrigt vidtaga alla åtgärder, som kunna befrämja arbetets verkställande och vidmakthållande.

101a. Beträffande arbetet för övrigt stadga synemånen:

att innan arbetet påbörjas skall

- 1) denna synförrättning hava vunnit laga kraft;
- 2) länsstyrelsen hava underrättats om styrelseval;

att arbetet skall vara fullbordat inom utgången av år 1938;

att arbetet skall anses lagligen avslutat, då godkännande avsyningsbevis lämnats av statens lantbruksingenjör eller den han i sitt ställe sätter och detta bevis blivit å gemensamt sammanträde för delägarna uppläst;

att arbetet skall utföras i full överensstämmelse med det upprättade förslaget, dock att mindre ändringar, som under arbetets utförande kunna visa sig lämpliga beträffande dike- läge och annat, som ej inverkar minskande på terrälläggningens djup eller på avrinningen och varom berörda sakägare äro eniga, må efter hörande av statens lantbruksingenjör och efter hans skriftliga medgivande företagas;

att cementrören skola gjutas av svensk cement, att de skola godkännas av statens lantbruksingenjör eller dennes ombud innan de nedläggas och att deras läge skall kontrolleras av statens lantbruksingenjör eller dennes ombud innan de höljas;

att den, som åtagit sig arbetet ej må erhålla slutlikvid förrän arbetet i sin helhet godkänts av statens lantbruksingenjör eller den han i sitt ställe sätter.

11a. Ränning av brunnar och öga skall ske minst två gånger årligen och så ofta behövet det påkallar. Koppling direkt till rörsträng förbjudes såvida ej statens lantbruksingenjör därtill givit sitt skriftliga medgivande.

12a. Kostnaderna för denna synförrättning skola vid förrättningens avslutande av sökandens förskjutas men gäldas av samtliga sakägare

på sätt i detta utlåtande föreskrives om företaget kommer till utförande.

1310. Är någon missnöjd med åtgärd eller beslut under denna synförrättning eller med detta synemännens utlåtande ingive inom sextio dagar från den dag förrättningen förklarats avslutad sina till Söderbygdens vattendomstol i Stockholm ställda besvär. I besvären skola fullständigt upptagas klagandens alla påståenden och skälen därför och skola vid besvären fogas de handlingar, klaganden vill åberopa till stöd för ändringsöskandet. Besvären skola ingivas i tre exemplar.

Ljungby den 18 juni 1937.

Lennart Holmström.

Statens lantbruksingenjör.

Arvid Olsson.

Janne Nilsson.

M. 7.

ARVODESRÄKNING

för laga syneförrättning angående *Ljungby-Vägers delning-fridag 1937*

Enstern

socken och *Christianslads*

län,

upprättad enligt nedanstående §§ i lantbruksingenjörstaxan av den 27 juni 1930.

År och månad	Dag	A r b e t e	An- tal	å kr.				
					Kr.	öre	Kr.	öre
1	2	3	4	5	6		7	
		Kallelser och kungörelser, § 5, ...	5	0,50			2	50
		Ägomätning: i skala 1:4000, §§ 6—10						
		a) för mätningens områdes gränser enl. tariff I, ...						
		1) i åker, raklinje		1,50				
		kroklinje	22	3,00	6	60		
		i annan mark, raklinje		3,00				
		kroklinje		6,00				
		2) för strandsträckor utefter sjö o. vattendrag med bredd över 15 m.						
		i åker, raklinje		3,00				
		kroklinje		5,00				
		i annan mark, raklinje		5,00				
		kroklinje		11,00				
		3) för strandsträckor utefter mindre vattendrag, bredd 10—15 meter						
		i åker, raklinje		1,00				
		kroklinje		2,00				
		i annan mark, raklinje		2,00				
		kroklinje		5,00				
		b) för mätningens områdes olika ägoslag, ägofigurer och areal enl. tariff II						
		åker, medelareal <i>94</i> ar	20	0.36	7	20		
		har	18.98	0.54	10	25		
		äng och odlingsmark, medelareal						
		har						
		annan mark och impediment, medelareal <i>80</i> ar	10	0.20	2	-		
		har	8.01	0.30	2	40		
		Tillägg för mätning i skala 1:						
		c) för vattenavlopp enl. tariff III med en medelbredd av <i>>15</i> 10—15 m.						
		i åker o. d., raklinje						
		kroklinje						
		i annan mark, raklinje						
		kroklinje						
		d) för textning, skala o. d., 1:sta <i>regalarket</i> bladet			4	-		
		övriga <i>regalark</i> blad					32	45
		Överföres					34	95

1	2	3	4	5	6	7
1936		Överfört				34 95
8/6 - 10/6		Avvägning:				
		a) avvägning, längdmätning o. d., § 46, mom. 4	1	12,00	12 -	
		b) ytaavvägning, § 11, mom. 1, tariff IV				
		i öppen mark, medelantal punkter pr har	27	0,50	13 50	
		avvägda punkter	125	0,03	3 75	
		i annan mark, medelantal punkter pr har				
		avvägda punkter				
		c) begränsningskurva, § 11, mom. 2:				
		i öppen mark	2	2,00	4 -	
		i annan mark		5,00		33 25
		Arealuträkning, § 13, tariff V, medelareal 90 ar,	30	0,07	2 10	
			26 99	0,06	1 61	3 71
		Ägobeskrivning, § 14, ägofigurer		0,04		1 50
		Markvärdering:				
		a) uppskattning och värdering, § 46, mom. 5		12,00		
		b) gradtabell eller kurva, § 16, mom. 1,				
		för första kilometern av avlopps längd			4 -	
		för övriga kilometer		1,50		
		c) uträkning därmed av värde pr ytenhet, § 16, mom 2, värdetal	40	0,06	2 40	
		d) uträkning av förbättring eller försämring, § 17 ägofigurer	20	0,12	2 40	8 80
		Längdprofil, § 19 längdskala 1: 4000				
		a) uppritning enl. tariff VI, 1) endast markyta				
		2) befintligt avlopp ell. vall	109	3,50	3 81	
		Tvärsektioner §§ 21 och 22 i skala 1:100,				
		vid uppritning av endast befintlig eller ny sektion				
		vid uppritning av såväl befintlig som ny sektion	2	0,25	50	
		Antal profil- och sektionsritningar	1	3,00	3 -	7 31
		Hydrografisk utredning, §§ 23 och 48, grundbelopp			2 -	
		för vattenområdets areal		0,02		
1937	11/6	10 dagar	1	12,00	12 -	14 -
		Dimensionsberäkning, § 24				
		a) för öppet avlopp, utan särskild beräkning		3,50		
		tillägg för särskild beräkning av dimensionerna		1,00		
		" " våta sektionsarean vid h. v. y. 0,50 kr. pr m ²				
		nämligen m ² sektion på				
		" " " "				
		" " " "				
		" " " "				
		b) täckt ledning, 1) inre diameter intill 20 cm.		6,00		
		2) " " över 20 "	109	10,00		10 91
		Inritning å kartan av avlopp och vallar, § 26 grundbelopp			1	
		tillägg för varje cm. verkligt mått å kartan	27	0,03	81	1 81
		Överföres				116 24

1	2	3	4	5	6	7
		Överfört				116 24
		Arbetsbeskrivning, § 27, 1:sta sidan			3 —	
		tillägg för övriga sidor st.		2,00		
		Kostnadsberäkning, § 28, a) nyanläggning km.		2,50		
		därjämte 25 öre pr m ² av våta sektionsarean vid h. v. y.				
		nämligen m ² sektion på "				
		b) vid förändring av befintligt avlopp "	1.091	4,00	4 36	
		därjämte 50 öre pr m ² av våta sektionsarean vid h. v. y.				
		lika som tillägget för dimensionsberäkningar				
		c) av kostnadsförslagets slutsumma 0,1 0/0 (broar och vallar inberäknade)			7 33	11 69
		Förslag till invallning, § 29				
		a) Konstruktion och dimensionering av vallar			6 —	
		b) Intäggning av vallkrön km.		0,50		
		c) Upprättning av tvärsektioner st.		0,25		
		d) Kostnadsberäkning km.		3,00		
		§ 46 Förslag till pumpstation dagar		12,00		
		Förslag till bro och trumbyggnad, §§ 33—35 och 38				
		Antal särskilda ritningar		3,-		
		Dimensionsberäkning		8,00		
		Ritarbete				
		för särskilt konstruerat landfäste st.		4,00		
		Kostnadsberäkning				
		för särskilt konstruerade landfästen st.		4,00		
		Grundförstärkning m ²		0,10		
		Införande av höjdsiffror å plankartan, § 39		0,01		1 25
		Översiktskarta § 41				
		Ersättningslängd, § 42, grundbelopp			1 50	
		antal ersättningar st.		0,25		
		Kostnadsfördelning, § 43, grundbelopp			2 —	
		antal fastigheter st.	5	0,30	1 50	
		tillägg för fastigheter i olika avdelningar "		0,20		3 50
		Utlåtande och betänkande, § 45 sid.	2	3,00		21 —
		Sammanträden och upprättande av protokoll, § 46 mom. 1, dagar	1	12,00		12 —
		Särskild utredning, § 46, mom. 2 dagar		12,00		
		Utredning å länets lantmäterikontor rörande fastighetsgränser, jordregisternummer o. d., § 46, mom. 15 dagar	1/3	12,00		4 —
		Förslag enl. § 46 mom. 15, brunn "	1/4	12,00		3 —
		utlopp för täckt ledning "	1/4	12,00		3 —
		slanficka "		12,00		
		Lösen för :				
		Kopia av plankartan § 51				
		1 a) 1:sta regalarcket			10 50	
		blad				
		övriga regalar				
		blad				
		b) efter kartans skala och ägofigurernas medelareal, tariff VII,				
		skalan 1: 4000, medelareal 90 ar ägofigurer st.	30 010		3 —	
		har 26 99 008			2 15	
		Överföres			15 65	

1	2	3	4	5	6	7
		Överfört			15 65	
		höjning för handkopia å ritpapper, 25 0/0			1 28	
		3) insättning av höjdlägestal	st. 125	0,02	2 50	
		" " kanaler och diken, grundbelopp			1 75	
		tillägg för varje cm. verkligt mått å kartan, cm.	27	0,05	1 95	22 53
		Kopia av profil-, sektions-, bro och trumritningar, § 54,				
		1) enligt tariff VIII, endast markyta	km.			
		befintligt vattendrag el. vall	"			
		nytt avlopp el. vall	"			
		ändring av befintligt avlopp	"	109 1/2	6 54	
		2) tvärsektioner, originalritningens belopp			50	
		3) broar och trummor, " " "				
		4) för varje med rubrik, skalor o. d. försett blad	st.	3,00		7 04
		nedsättning för kopia å kalkerväv 25 0/0				
		Kopia av annan ritning, § 46, pumpstation,	dagar	12,00		
		brunn, rörutlopp och slamficka	" 1/3	12,00		4 -
		Avskrift av synehandlingarna, § 55	sid. 27	0,55		14 85
		Översiktskarta i d.o, § 41				
		Summa kronor				48 42
		Övriga förrättningskostnader,				
		Lösen av förordnandet jämte kommissionärsarvode			8 -	
		Annonskostnader ang. sammanträden				
		Inbindning av förrättningshandlingar o. uppklistring av ritningar			2 -	10 -
		Arvode till biträdande förrättningsmannen				
		Ersättning till gode männen enligt egna räkningar				21 40
		Kostnader för hantlangning, materialier o. d.				39 80
		Summa kronor				71 20
		Sammandrag.				
		Förrättningsmannens arvode				175 68
		Lösen för kopior och avskrifter				48 42
		Övriga förrättningskostnader				71 20
		Summa kronor				295 30

Den, som icke åtnöjes med denna räkning, äger att inom tre månader från nedanstående dag klander därå anställa genom stämning till Bojars och Södra Åbo häradsrätt.

Ljungby den 18 juni 19 37

Svenner Holmström
Statens lantbruksingenjör.

Att sakägarne erhållit en med denna lika lydande räkning betyga:

Förestående avskrift av synepro-
tokoll med bilagor / 7 vidimäras.

Svenner Holmström Kronor

kvitteras:

den

19

L. 1*0915
DIARIE Nr 12669
K. LANTBRUKSSTYRELSEN
26 JUL. 1938

Betänkande

rörande

L j u n g b y - V i a r p

dikningsföretag


1937.

Notskrift.

Gjennom Kungl. Maj: ts nådiga
brev den 20 maj 1938 fastställt
till efterrättelse vid arbetets ut-
förande.

Stockholm den 17 juni 1938
På Kungl. Landbruksstyrelsens vägnar
Albert Smith

Skala 1:100000

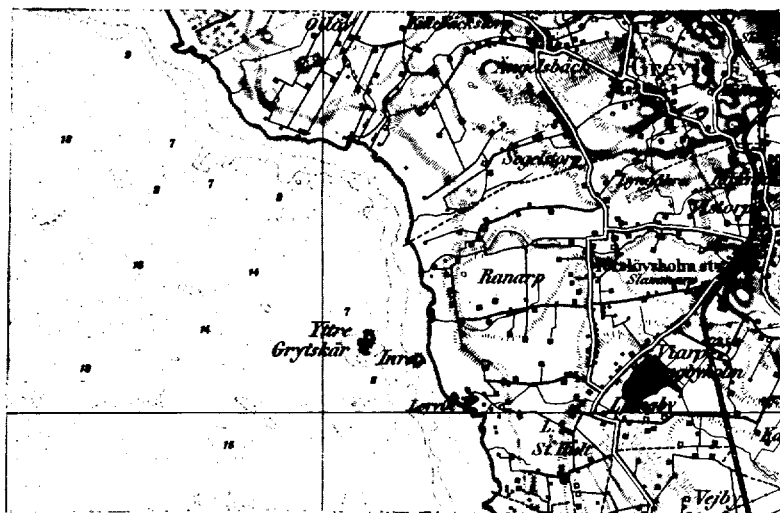

Avskrift.

Sedan delägarna i "Ljungby-

Viärps dikningsföretag 1937" som
avser torrläggning av vattenskadade
marker till Ljungby och Viarp i
Förslövs socken av Kristianstads
län, förklarat sig vilja söka lån
och anslag av allmänna medel till
företagets utförande, får jag här-
med därom avgiva följande av rit-
ningar och förslag åtföljda

B E T Ä N K A N D E.

Företagets ändamål.

Företaget avser bättre torrläggning av åkermark.

Belägenhet.

Avdikningsområdets belägenhet framgår av motstående över-
siktskarta där det markerats med röd färg.

Föregående rättslig utredning.

Företaget har föregåtts av syneförrättning enligt vatten-
lagen verkställd av undertecknad på förordnande från läns-
styrelsen.

Mot syneförrättningen som avslutades den 18 juni 1937 har
missnöje ej anmälts, vilket framgår av närlutna diariebevis

Bil.C.

Låne- och anslagssökande.

I förening, Bil.D, daterad i dec. 1937 hava delägarna 8-

-verenskommit att gemensamt hos Kungl. Maj:t göra underdånig ansökan om största möjliga lån och anslag av allmänna medel till företagets utförande.

Avdikningsområdets beskaffenhet.

Jordmånens beskaffenhet framgår av den till syneprotokollet fogade ägobeskrivningen.

Nuvarande avdikning.

Området avvattnas för närvarande av mindre, öppna diken, vilkas dimensioner dock äro allt för små för att tillåta markernas rationella torrläggning för åker.

Torrläggning.

Dikningsförslaget avser dessa öppna dikens nygrävning och ersättande med rördiken i den utsträckning som bifogade plan- och profilritningar utvisa.

På grund av erfarenhet från närgränsande dikningsföretag med samma jordbeskaffenhet torde inga sådana omständigheter förefinnas som kunna verka hindrande på användandet av cementrör.

Areal, jordförbättring och kostnad.

Den i företaget ingående arealen och den genom dikningen möjliggjorda jordförbättringen finnes angiven i till syneprotokollet fogad hävdeförteckning och värderingslängd och utgör:

Åker	18.98.0 har
med ett förbättringsvärde av	8496.00 kr.

Själva dikningskostnaden finnes angiven i till syneproto-

-kollet fogade kostnadsberäkningen samt i till detta betänkande fogat sammandrag, Bil.A.

Samtliga kostnaden utgör för:

Dikningen	7330.00 kr.
Synerförrättningen	295.30 kr.
Betänkandet	<u>91.15 kr.</u>
Summa	<u>7716.45 kr.</u>

Deltagningskyldighet.

Denna är reglerad genom bestämmelserna i synemännens laga kraftvunna utlåtande.

Hinder mot företaget.

Enär synerförrättningen vunnit laga kraft finnes ej något hinder mot företagets utförande.

Liknande företag i orten.

Närmast belägna med statsmedel understödda liknande företag torde vara "Viarp Ljungby dikningsföretag av år 1928"

Nu avhandlade företag har ej förut varit föremål för offentlig myndighets prövning.

Beräkning av lån och anslag.

Relativkostnaden för företaget utgör 0.91.

Den summa som således författningsenligt skall kunna utgå som bidrag ur Statens avdikningsanslag torde uppgå till 46.85% av hela kostnaden eller 3615.16 kronor och lån ur Statens avdikningslånefond till 4101.29 kronor.

Tillstyrkan.

Hänvisande till förestående utredning tillstyrker jag att till utförande av detta företag beviljas bidrag ur Statens avdikningsanslag med 3615 kronor och lån ur Statens avdikningslånefond med 4100 kronor.

Utförande.

Vid arbetenas utförande skall iakttagas vad i synemännens laga kraftvunna utlåtande bestämmes.

Arbetstid.

Till arbetenas utförande torde böra anslås en tidrymd av ett år.

Kristianstad i febr. 1938.

Lennart Holmström

Statens lantbruksingenjör.

Bilagor.

- A. Sammandrag av kostnaderna.
- B. Förteckning över fastigheter till vilka lån sökes.
- C. Diariebevis.
- D. Föreningshandling.
- E. Ett häfte synehandlingar.
- F. Ritningar i 1 blad.

Bil.A.

Kostnadssammandrag.

Dikningen			7330	-
Syreförrättningen	295	30		
Betänkandet	91	15	386	45
Summa			7716	45

Kristianstad 1 febr. 1938.

Lennart Holmström

Statens lantbruksingenjör.

Vid arbetsplanens fastställande har kostnaden
för företaget beräknats till 7716 kronor 45 öre.
Stockholm den 17 juni 1938
På Kungl. Lantbruksstyrelsens vägnar:
Albert Smith

Bil.B.

Uppgift å de sökande av lån från Statens avdikningslånefond
till utförande av "Ljungby-Viärps dikningsföretag 1937" för
vilka lån tillstyrkes.

Mantal	Register- nummer	Littera å karta	by, herman	Delägare
<u>Kristianstads län, Förelövs socken.</u>				
x/ 23/1120	5 ¹⁰	Ab	Ljungby	Anton C. Nilsson
23/560	5 ¹¹	Ac	"	" " "
23/1120	5 ¹²	Ad	"	" " "
1/8	9 ¹	Aa	"	Sture F. Mattsson
1/12	3 ⁵	Ba	Viarp	Valfrid Hansson

Kristianstad 1 febr. 1938.

Lennart Holmström

Statens lantbruksingenjör.

x/ skall vara 69/4480 av 5¹⁰

Bil.C.

Att, såvitt framgår av härstädes fört vederbörligt diarium, besvär icke inom laga tid anförts över en enligt uppgift den 18 juni 1937 avslutad laga syneförrättning angående företag, benämnt "Ljungby-Viarps dikningsföretag 1937" och avseende torrläggning av mark till Ljungby och Viarp i Förslövs socken, Kristianstads län; det varder härmed till bevis meddelat. Stockholm i Söderbygdens vattendomstols kansli den 13 januari 1938.

Ex officio:

Gösta Masrelitz.

Bil.D.

Undertecknade delägare i "Ljungby-Viarps dikningsföretag 1937" överenskomma härmed att gemensamt hos Kungl. Maj:t göra underdånig ansökan om största möjliga lån och anslag av allmänna medel till företagets utförande och uppdraga vi åt arbetsstyrelsens ordförande att å våra vägnar underteckna alla härför erforderliga handlingar och kontrakt samt åt arbetsstyrelsen att utkvittera och mot redovisningsskyldighet handhava oss beviljade statsmedel.

Ljungby i dec. 1937.

Valfrid Hansson ägare till Ljungbyholm. Anton S. Nilsson

V. Ljungby 5. Sture Mattsson ägare Ljungby nr. 9.

Förestående avskrift av handlingar tillhörande
den av Kungl. Maj:t den 20/5 1918 fast-
ställda arbetsplanen vidimeras:

Bevittnas:

Emil Ax.

Sven Karlsson.

Sven Karlsson

014.
Jock.

392
/38

134

DIARIE N:r 12669
K. LANTBRUKSSTYRELSEN
26 JUL. 1938

L 1-0915

KONTRAKT.

Sedan Kungl. Maj:t den

20 maj 1938

för

"Ljungby - Viarps dikningsföretag 1937" i Förslövs socken av

KRISTIANSTADS LÄN

2 handb. 1 pikt

under föreskrift, dels att understödsdagare skall vara skyldig underkasta sig den granskning från Riksdagens revisorers sida rörande statsunderstödet användning, som Kungl. Maj:t kan komma att föreskriva, dels ock att vid sådana betongarbeten, som kunna ifrågakomma vid företaget, material av inhemsk tillverkning bör användas, då icke särskilda omständigheter till annat föranleda, beviljat dels ett lån av fyratusenettundra (4.100)

kronor att utgå från **statens avdikningslånefond**

och dels ett **statsbidrag** utan återbetalningsskyldighet av tretusensexhundra tio (3.610)

kronor att utgå från **statens avdikningsanslag**,

ävensom fastställt en av statens lantbruksingenjör L. Holmström

vid syneförrättning år 1937 upprättad arbetsplan med därtill hörande kostnadsförslag,

h~~an~~ undertecknad....., som av vederbörande intressenter utsetts till styrelse ~~man~~ förtroende-

~~man~~ för företaget, *utskädd* med

Kungl. Lantbruksstyrelsen, å Kungl. Maj:ts och Kronans vägnar, avslutat följande kontrakt,

varigenom ~~vi~~ jag för egen del samt å vederbörande intressenters i företaget vägnar åtager

och förbind~~er~~ oss mig:

1:o att utföra företaget i noggrann överensstämmelse med den av Kungl. Maj:t fastställda arbetsplanen med de eventuella ändringar däri, varom vederbörande myndighet må efter framställning besluta,

att fullborda arbetet till den 1 september 1939.

att vid företagets utförande iakttaga de föreskrifter, som av Kungl. Maj:t eller Lantbruksstyrelsen må hava meddelats,

att bestrida vad utöver beviljade statsmedel kan erfordras för företagets fullbordande,

att gälda vederbörande förrättningsman tillkommande gottgörelse enligt taxa även i fråga om av Lantbruksstyrelsen beordrad avsyning av företaget,

att, när sådant av Lantbruksstyrelsen påfordras, förete behörigen verifierade räkenskaper över de med företaget förenade utgifterna ävensom att, därest det skulle visa sig, att torrlägningskostnad, varför statsmedel beviljats, beräknats till högre belopp än den verkliga kostnaden, efter föreskrift av Lantbruksstyrelsen vidkännas motsvarande minskning av lånet och statsbidraget,

att underhålla det utförda arbetet, intill dess sådan underhållsskyldighet kan varda andra i laga ordning ålagd eller vederbörande från underhållsskyldigheten befriats, samt

att vid arbetets utförande ävensom i fråga om underhållsskyldighetens fullgörande underkasta ~~oss~~ mig Lantbruksstyrelsens inseende och kontroll;

2:o) att för tjänsteman, som av Lantbruksstyrelsen eller Väg- och Vattenbyggnadsstyrelsen förordnas att verkställa besiktning eller avsyning av arbetet eller inspektion av underhållsarbetet, tillhandahålla den för företaget fastställda arbetsplanen med därtill hörande handlingar och ritningar;

3:o) att i händelse avvikelse utan därtill i vederbörlig ordning erhållet tillstånd skett från den fastställda arbetsplanen, eller arbetet icke blivit fullbordat inom därför bestämd tid och Lantbruksstyrelsen ej heller meddelat anstånd med dess utförande, eller Kungl. Statskontoret skulle finna den säkerhet, som blivit ställd för till Statskontoret avgiven skuldförbindelse angående lånets återbetalning, icke vidare nöjaktig, och ny säkerhet, som av Statskontoret godkännes, icke varder inom bestämd tid avlämnad, eller den bestämda annuiteten icke varder i behörig tid erlagd, låta det ankomma på Kungl. Maj:t att inställa all vidare utbetalning av statsmedlen samt att återfordra vad därav uppburits, beträffande lånet dock endast därest icke beslut om detsammans återbetalning och fördelning blivit meddelat, att inom viss angiven tid på en gång eller efter hand inbetalas, lånemedlen till Statskontoret och bidragsmedlen till Lantbruksstyrelsen, ävensom att å sålunda lyftade och återburna medel erlägga fem procent årlig ränta från lyftningsdagen till dess återbetalning sker;

4:o) att ifråga om tid för lyftande av statsmedlen i mån av arbetets fortgång låta gälla vad Lantbruksstyrelsen därutinnan bestämmer, och skall, därest icke Kungl. Maj:t med avseende å särskilda förhållanden prövar skäligt annorlunda förordna, någon del av lånet innestå i Statskontoret och någon del av statsbidraget innestå i Lantbruksstyrelsen intill dess arbetet blivit vederbörligen avsynat och av Lantbruksstyrelsen godkänt;

5:o) att vid avslutandet av detta kontrakt för förvaring i Lantbruksstyrelsens arkiv till Styrelsen överlämna bestyrkt avskrift och kopia av de till den fastställda arbetsplanen hörande handlingar och ritningar, ävensom att, innan sista delen av statsmedlen lyftes, till Lantbruksstyrelsen överlämna fullständig beskrivning jämte ritning över sådan avvikelse från den fastställda planen, vartill vederbörligt tillstånd meddelats;

6:o) att bestrida eller gottgöra alla kostnader av vad beskaffenhet de vara må, som i följd av erhållet lån föranledas för Statskontoret och i följd av erhållet statsbidrag föranledas för Lantbruksstyrelsen;

7:o) att för fullgörande av detta kontrakt ävensom, därest mot kontraktet brytes, för återbäring av lyftade statsmedel jämte därå upplupen ränta, ställa sådan säkerhet, som av Lantbruksstyrelsen godkännes;

8:o) att till Statskontoret avgiva med behörig borgen eller annan säkerhet försedd skuldförbindelse angående lånets återbetalning; samt

9:o) att fullgöra de övriga åtaganden, som enligt gällande författningar i ämnet åligga mottagare av ifrågavarande statsmedel.

Härav äro två lika lydande exemplar upprättade, av vilka vardera kontrahenten tagit ett.

Ljungby den *18 juni* 19*38*.

Sture F. Mattsson

Att *Lantbrukaren Sture F. Mattsson*
son i Ljungby 9

i bägges vår närvaro egenhändigt undertecknat förestående kontrakt, intyga:

Sulan S. Nilsen

Adress

Forslövsåker

W. O. Rönner

Adress

Forslövsåker

Med stöd av Kungl. brevet den 20 maj
1938 antager Kungl. Lantbruksstyrelsen,
å Kungl. Maj:ts och Kronans vägnar, detta
kontrakt.

Stockholm den 5 augusti 1938.

På Kungl. Lantbruksstyrelsens vägnar

Prof. S. S. S.

Uppgift å de sökande av lån från Statens avdikningslånefond
till utförande av "Ljungby-Viarps dikningsföretag 1937" för
vilka lån tillstyrkes.

Mantal	Register- nummer	Littera å kartan	by, hemman	Delägare
<u>Kristianstads län, Förslövs socken.</u>				
23/1120 69/4480	5 ¹⁰	Ab	Ljungby	Anton S. Nilsson
23/560	5 ¹¹	Ac	"	" " "
23/1120	5 ¹²	Ad	"	" " "
1/8	9 ¹	Aa	"	Sture F. Mattsson
1/12	3 ⁵	Ba	Viarp	Valfrid Hansson

69/4480 av 5¹⁰ 2.
Blad 21

Kristianstad i febr. 1938.

Arvid Carlström

Statens lantbruksingenjör.

1938 den 5 aug.

Uppgift jämlikt stadgandet i 1 §, 1 stycket, av lag om kronans förmånsrätt för avdikningslån den 14 juni 1929 (nr 164).

Företagets namn: "Ljungby - Viarps dikningsföretag 1937" i Förelövs socken av Kristianstads län.

Lån 4.100 kronor från statens avdikningslånefond enligt Kungl.Maj:ts beslut den 20 maj 1938.

Lånet har beviljats för nödstånande, i utredningen angående det-
samma upptagna fastigheter.

Staden, by och hemman	Antal	Register- nummer	Ägare
<u>Förelövs socken.</u>			
Ljungby	80/4480	av 10 5	. Anton S.Nilsson
"	23/560	11 5	. Densamme
"	23/1120	12 6	. Densamme
"	1/8	1 9	. Sture F.Mattsson
Viarp	1/12	6 3	. Valfrid Hansson

Stockholm den 5 augusti 1938.

På Kungl.Lantbruksstyrelsens vägnar

Olof Fredholm

392
38
Godk. 5/8 1938

DIARIE Nr 12670
K. LANTBRUKSSTYRELSEN
26 JUL. 1938

Bevis

Över verkställd avsyning av torrlägningsföretag.

Företagets namn: Ljungby - Viarps dikningsföretag 1937 i Förslövs socken av Kristianstads län.

Planen fastställd den 20 maj 1938.

Lån från statens avdikningslånefond 4.100 kronor.

Bidrag från statens avdikningsanslag 3.610 kronor.

Kontrakt om företagets utförande antaget av sökandena.

Fastställd arbetstid till den 1 september 1939.

Ordförande i företagets styrelse: lantbrukaren Sture F. Mattsson, Ljungby pr Förslövsholm.

Vid av förste assistenten Anders B. Andersson företagen avsyning befanns arbetet utfört i överensstämmelse med den fastställda planen, och tillstyrker jag dess godkännande.

Kristianstad den 25 juli 1938.

Anders B. Andersson
statens lantbruksingenjör.

